





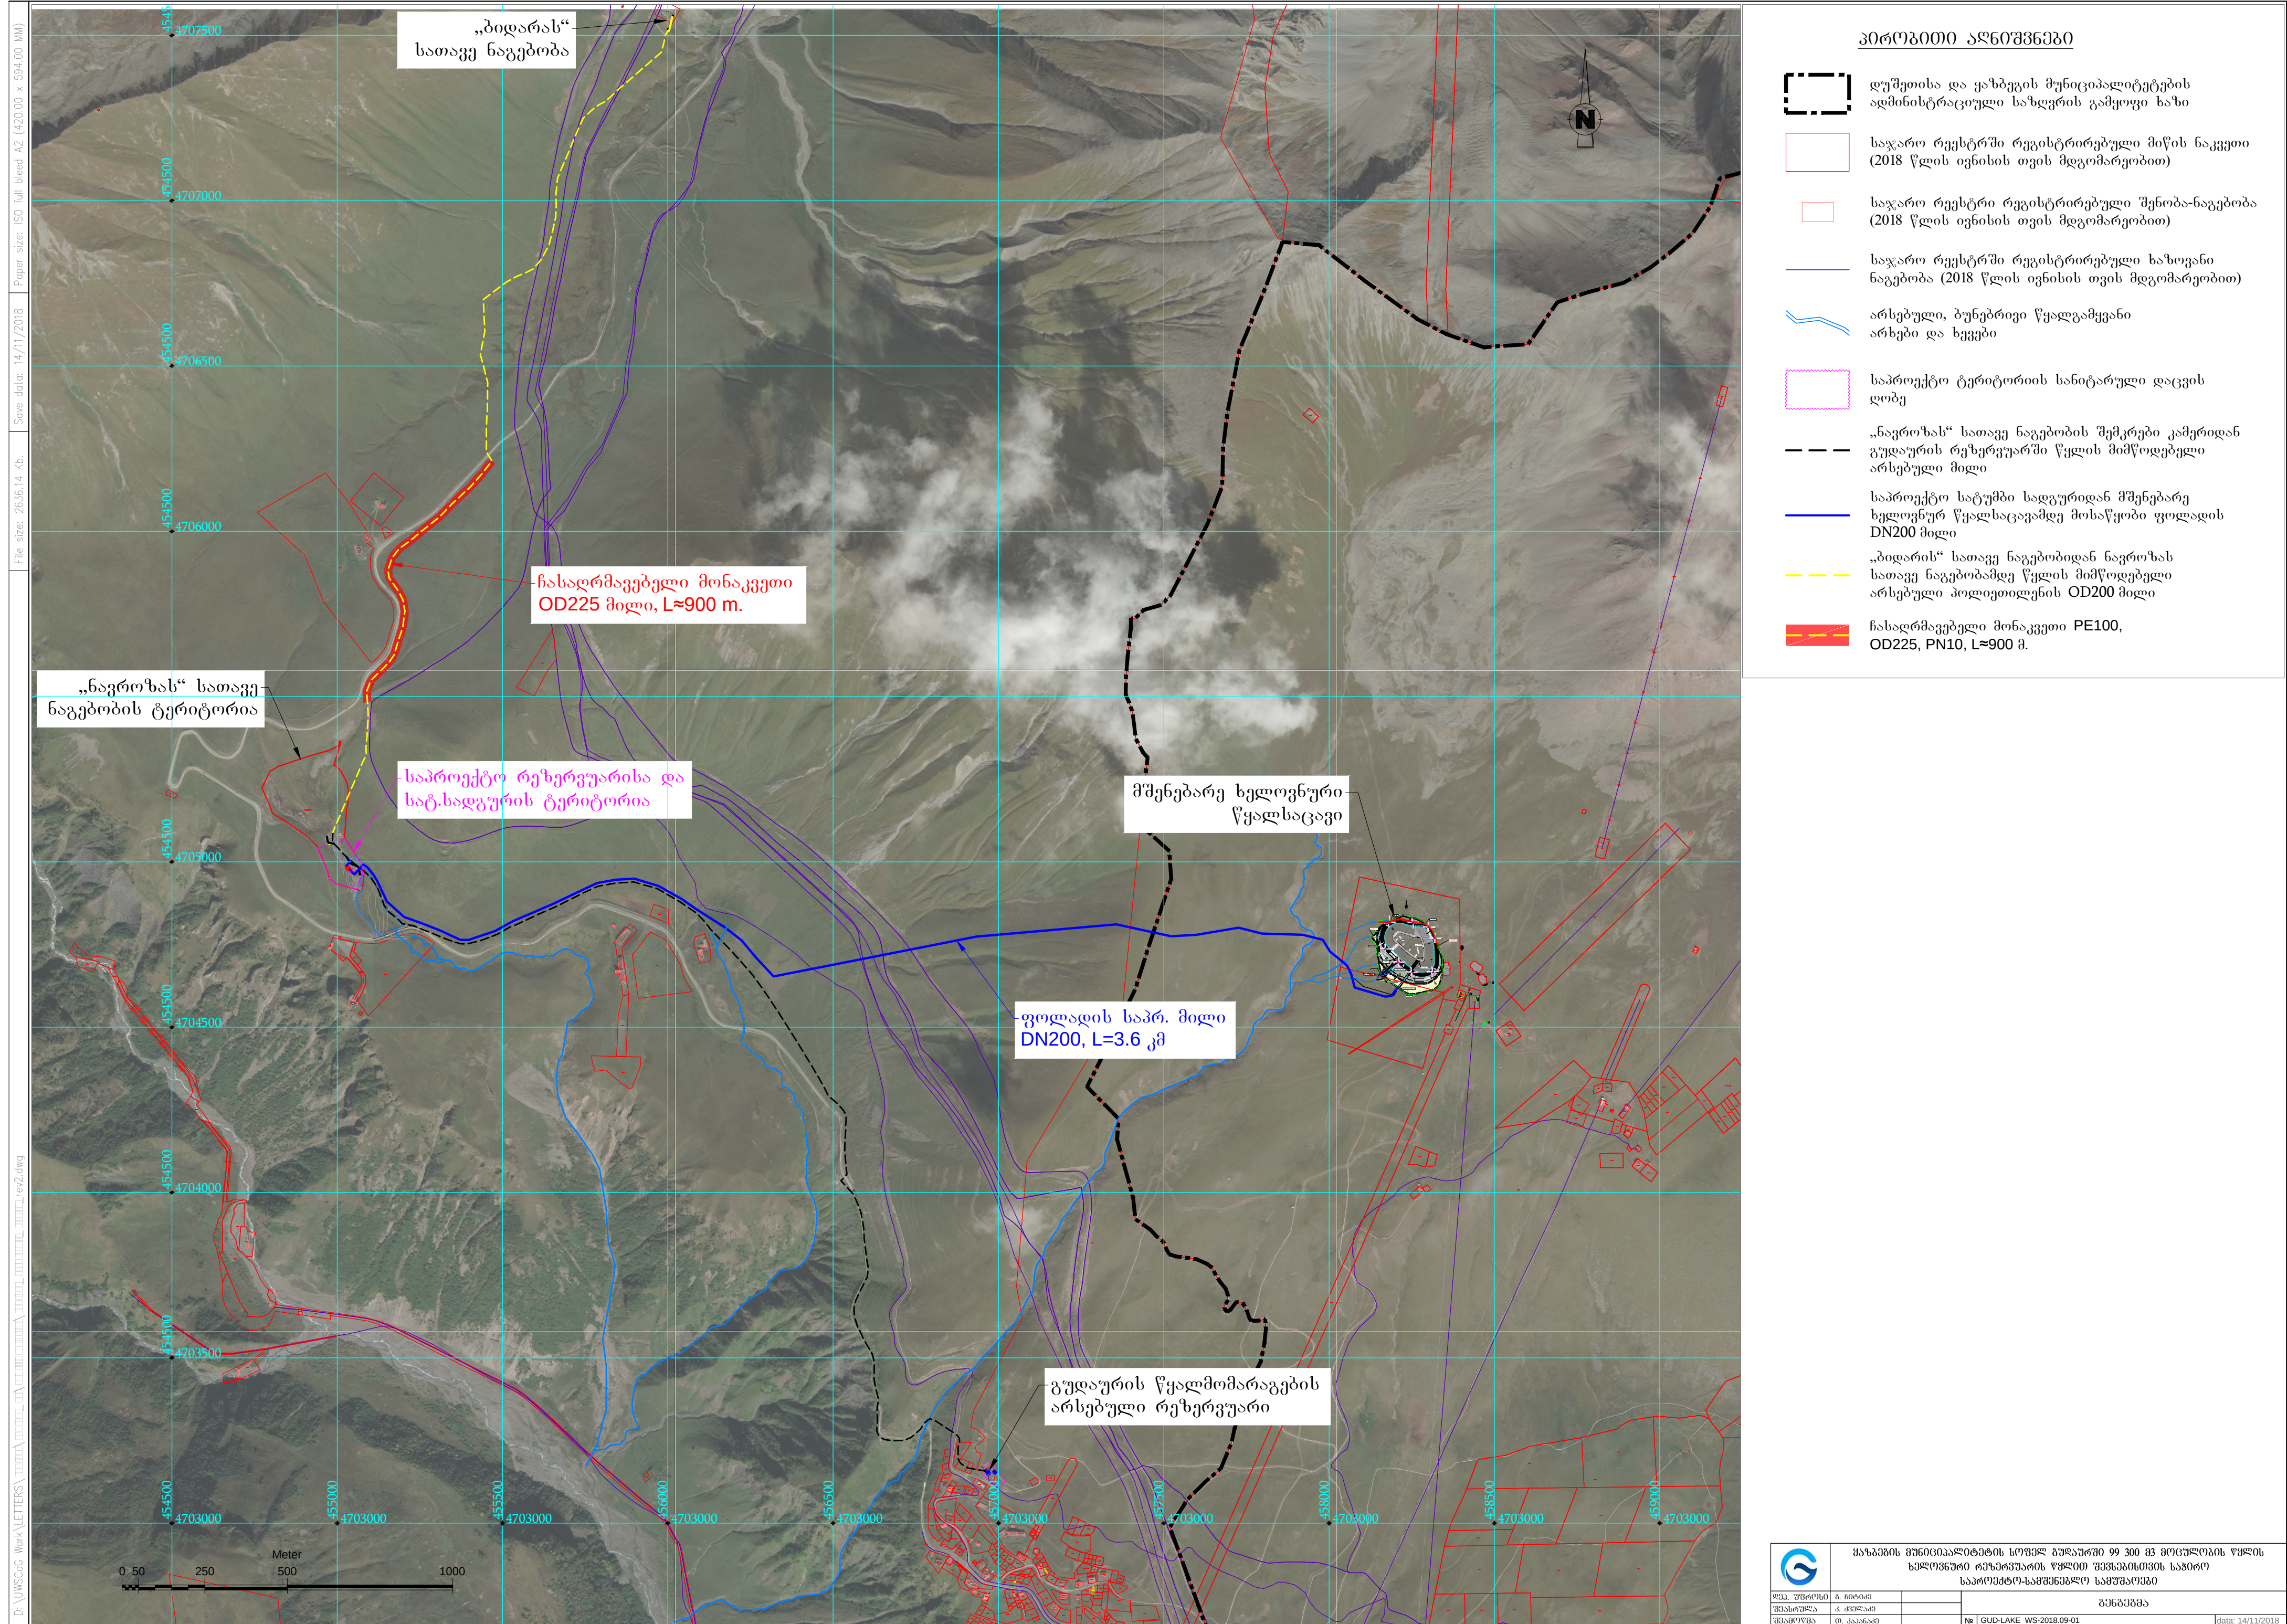


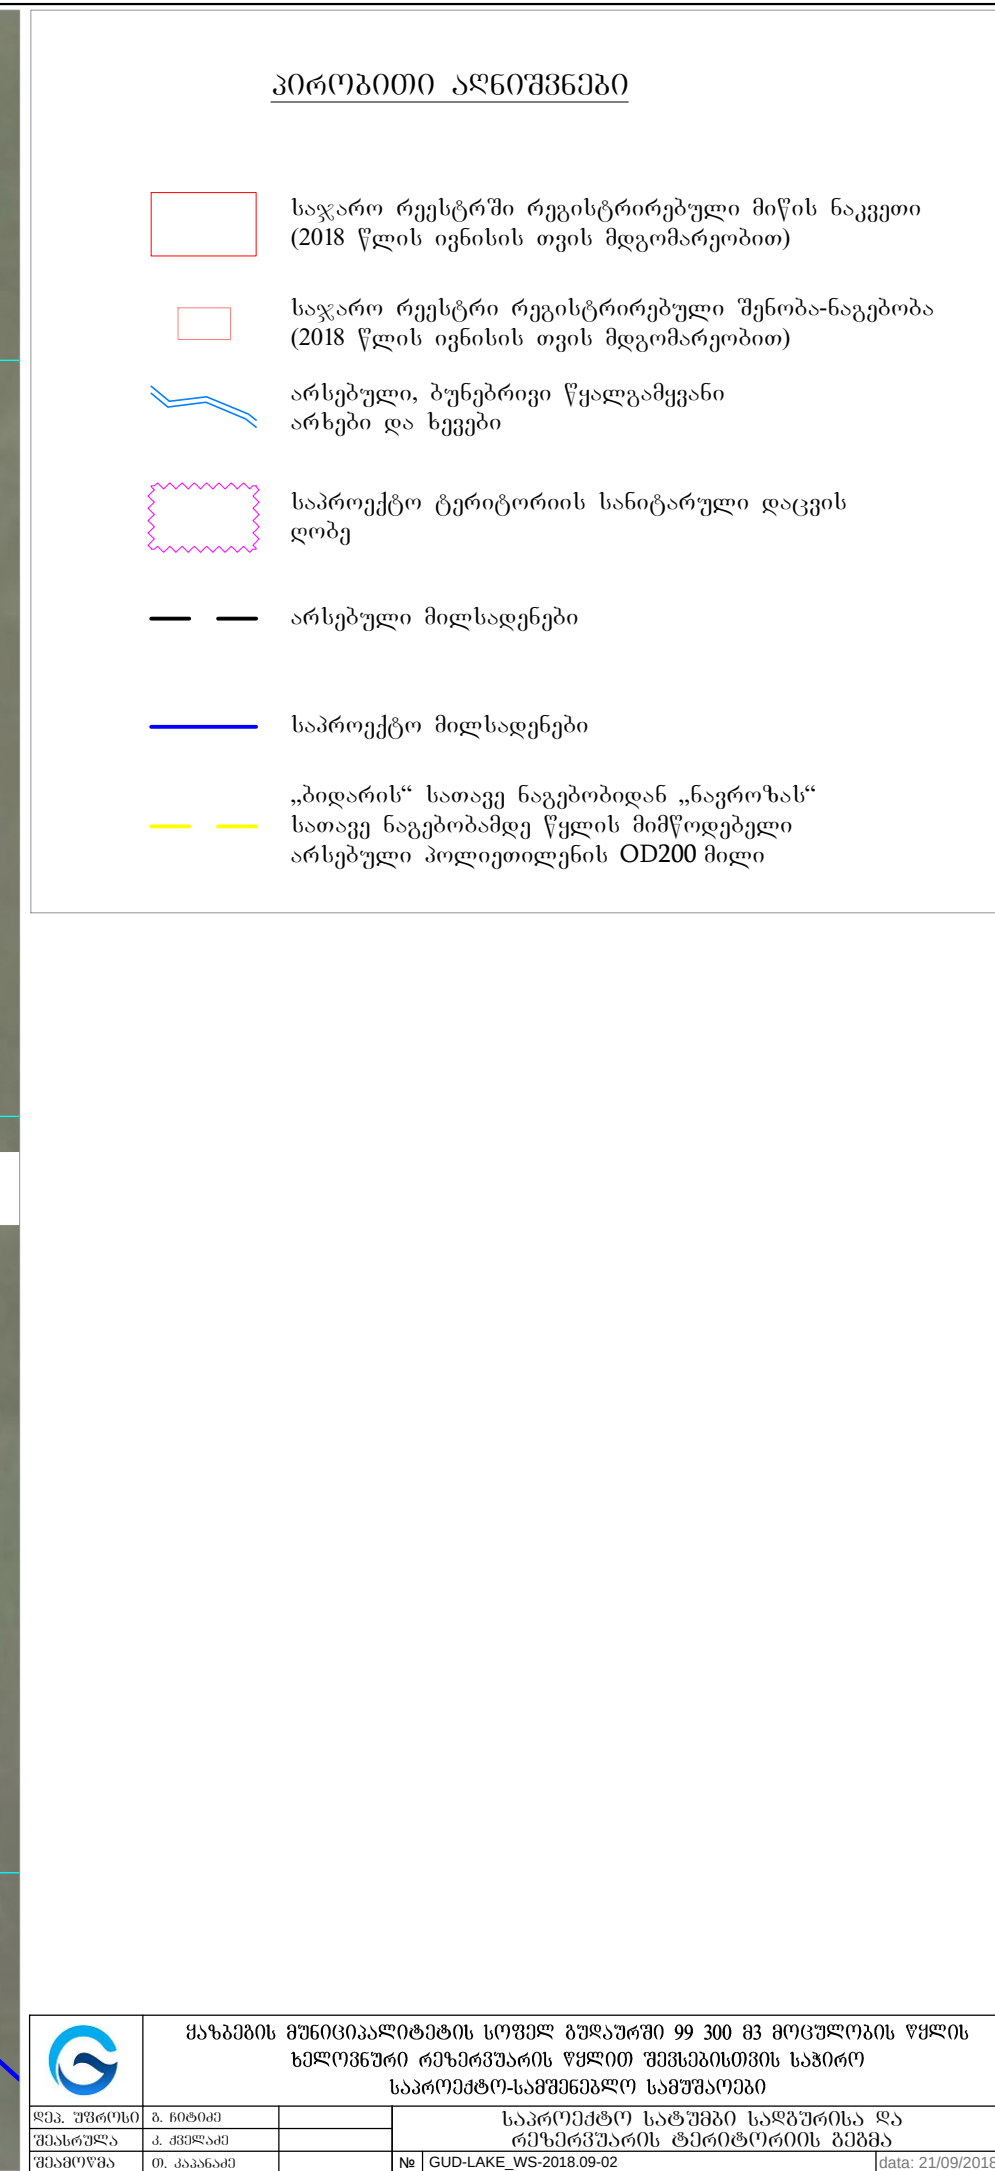

პირობითი აღნიშვნები

- | | |
|---|--|
|  | საჯარო რეესტრში რეგისტრირებული მიწის ნაკვეთი
(2018 წლის ივნისის თვის მდგომარეობით) |
|  | საჯარო რეესტრი რეგისტრირებული შენობა-ნაგებობა
(2018 წლის ივნისის თვის მდგომარეობით) |
|  | არსებული, ბუნებრივი წყალგამყვანი
არსები და ხეები |
|  | ხელოვნური წყალსაცავის მიმდინარე პროექტის
ფარგლებში გათვალისწინებული სამუშაოების
საზღვარი |
|  | ხელოვნური წყალსაცავის მიმდინარე პროექტის
ფარგლებში მოსაწყობი მილი |
|  | საპროექტო წნევიანი მილი |

	დ.პ. უფროსი	ბ. ნიბიძე	მშენებარე ხელოვნური წყალსაცავის ბიჭვია	
	შენარტული	ბ. ქველავი		
	შენამორაბი	თ. კახიანაძე		
	№	GUD-LAKE_WS-2018.09-03		data: 21/09/2018