
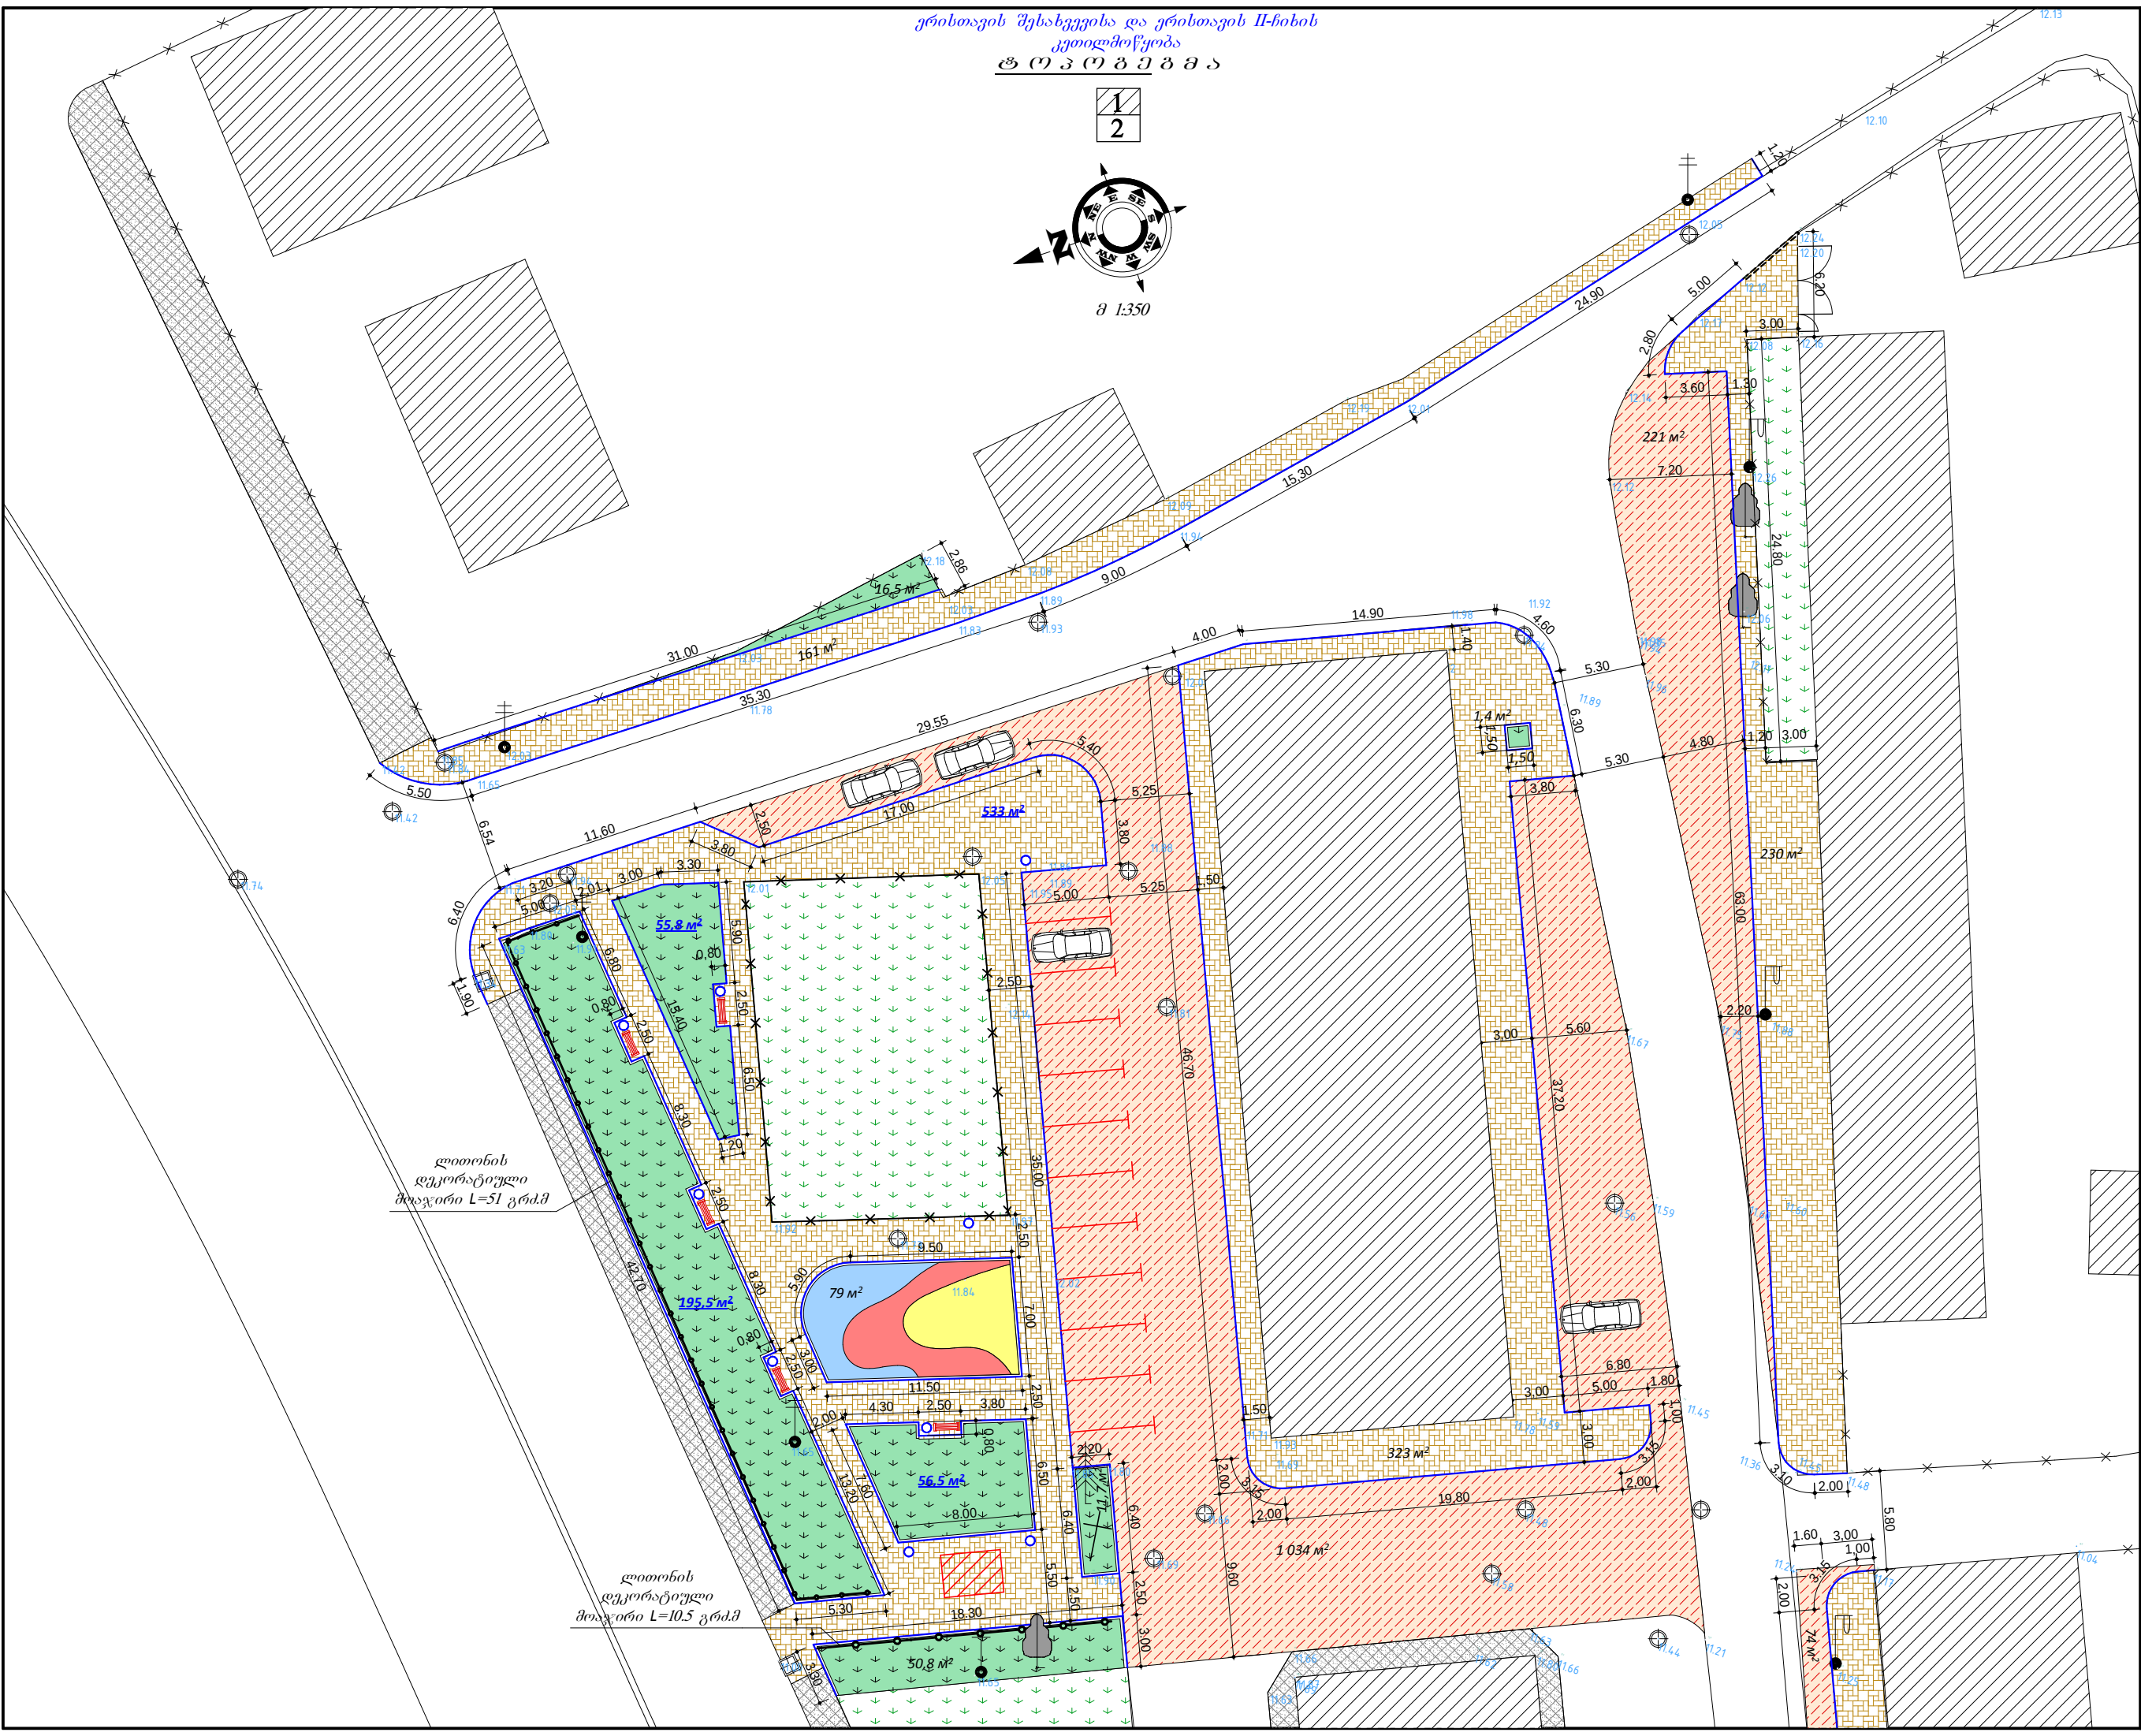


ერისთავის შესახვევისა და ერისთავის II-ჩის
კეთილმოწყობა
ტ. 0 3 0 2 2 3 მ ა

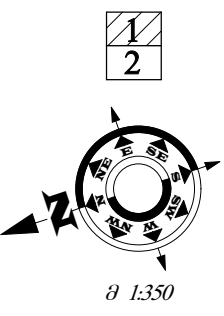

ლითონის
დეკორატიული
მოაჯირი L=51 გრძ.მ


ლითონის
დეკორატიული
მოაჯირი L=10.5 გრძ.მ

ობიექტის დასახელება

დამკვეთი:
ბათუმის მერია

ობიექტის მდებარეობა:
ქ. ბათუმი

პროექტირება:
შ.პ.ს. „ნობი-2005“
ს/კ 244685131
ქ.ნობი, ბერიას ქ. №7

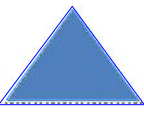

თანამდებობა	სახელი გვარი	სტამბა
არქიტექტორი	ა. გაბელია	
მთ.ინჟინერი	ლ. კვიკვირა	
დირექტორი	ს. დოღვაია	

სტადია	მ.პ
თარიღი	ფურცლის №
ფურცლის №	სულ რაოდ.