
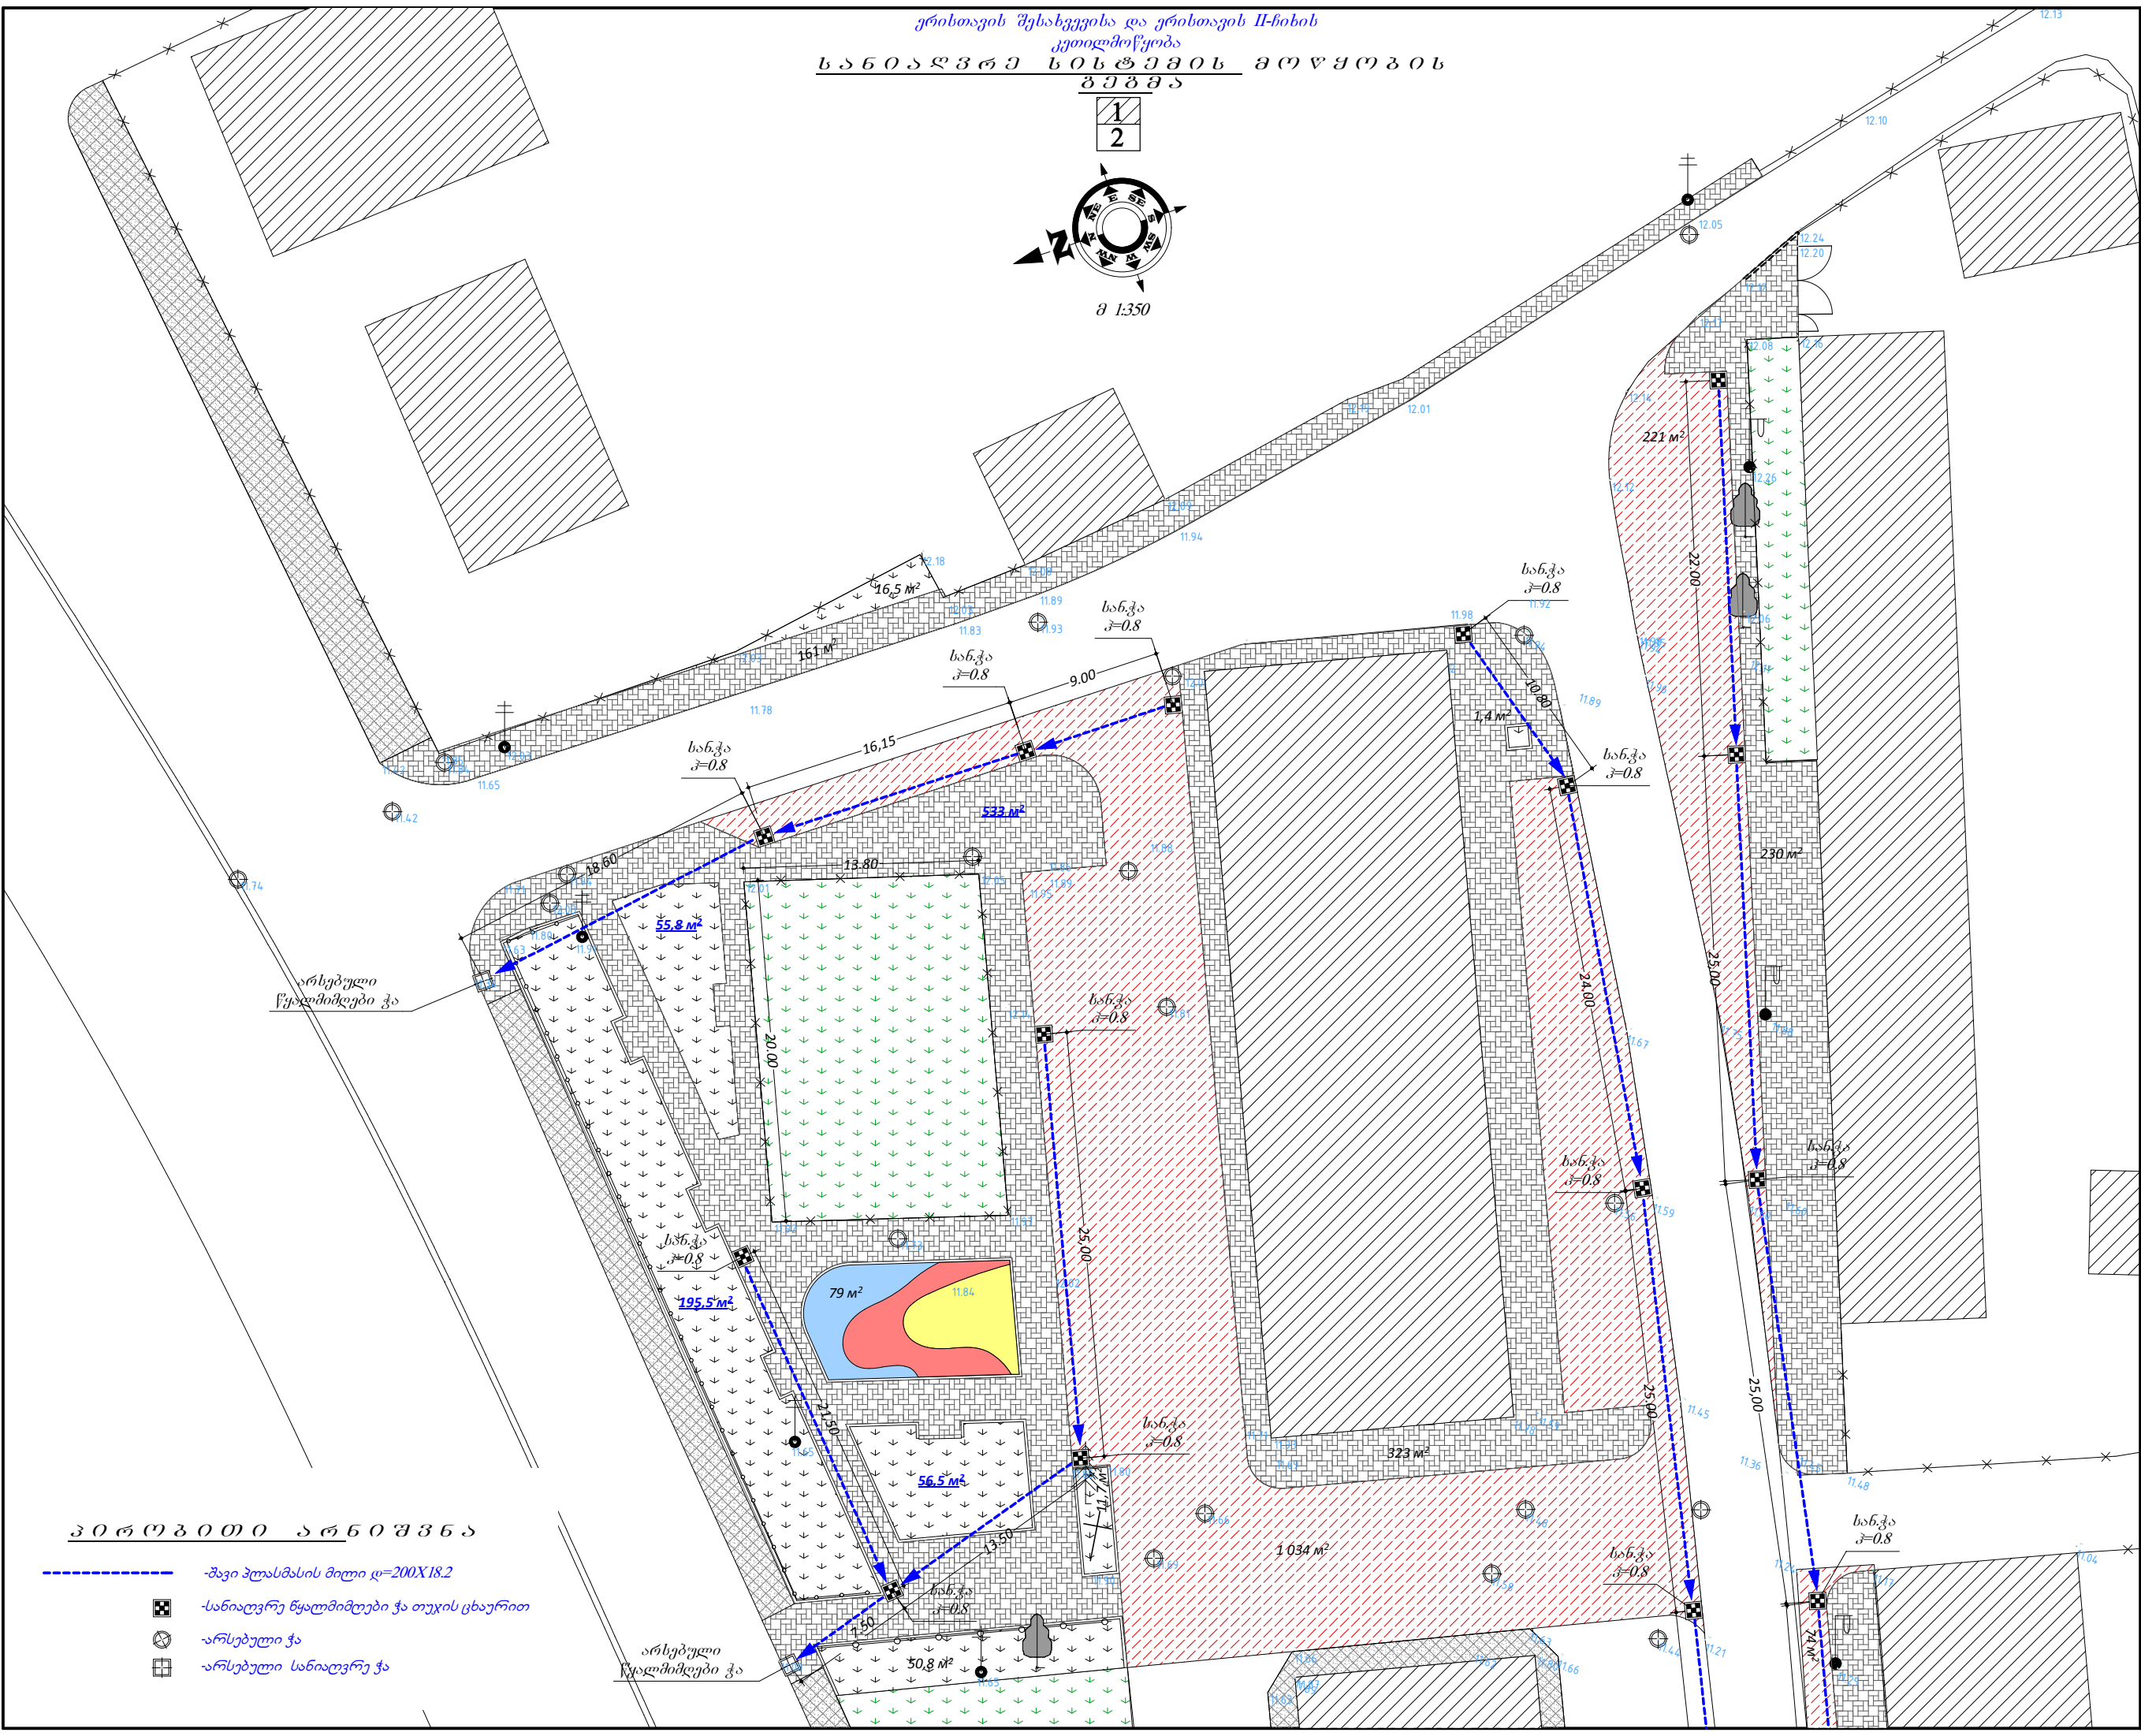


ერისთავის შესახვევისა და ერისთავის II-ჩის
კეთილმოწყობა
ს ა ნ ი ა ლ ვ რ ე ს ი ს ტ ე მ ი ს მ ო წ ყ მ ბ ი ს
გ ე გ მ ა

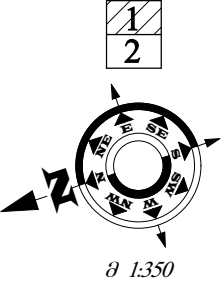

- პ ო რ ო ბ ო თ ო ა რ ნ ო შ ვ ნ ა
- შავი პლასმასის მილი დ=200X18.2
 - სანიტარე წყალმიმღები ჭა თუჯის ცხაურით
 - არსებული ჭა
 - არსებული სანიტარე ჭა

ობიექტის დასახელება		
დამკვეთი: ბათუმის მერია		
ობიექტის მდებარეობა: ქ. ბათუმი		
პროექტირება: შ.პ.ს. „ნობი-2005“ ს/კ 244685131 ქ.ნობი, ბერიას ქ. №7		
თანამდებობა	სახელი გვარი	სტამბა
არქიტექტორი	ა. გადელია	
მთ.ინჟინერი	ლ. კვიკვიძა	
დირექტორი	ს. დოღვაია	
სტადია		მ.პ
თარიღი	ფურცლის №	სულ რაოდ.