




უკონსტრუქციული გეგმა სართულის
გეგმა, გ.1-100.

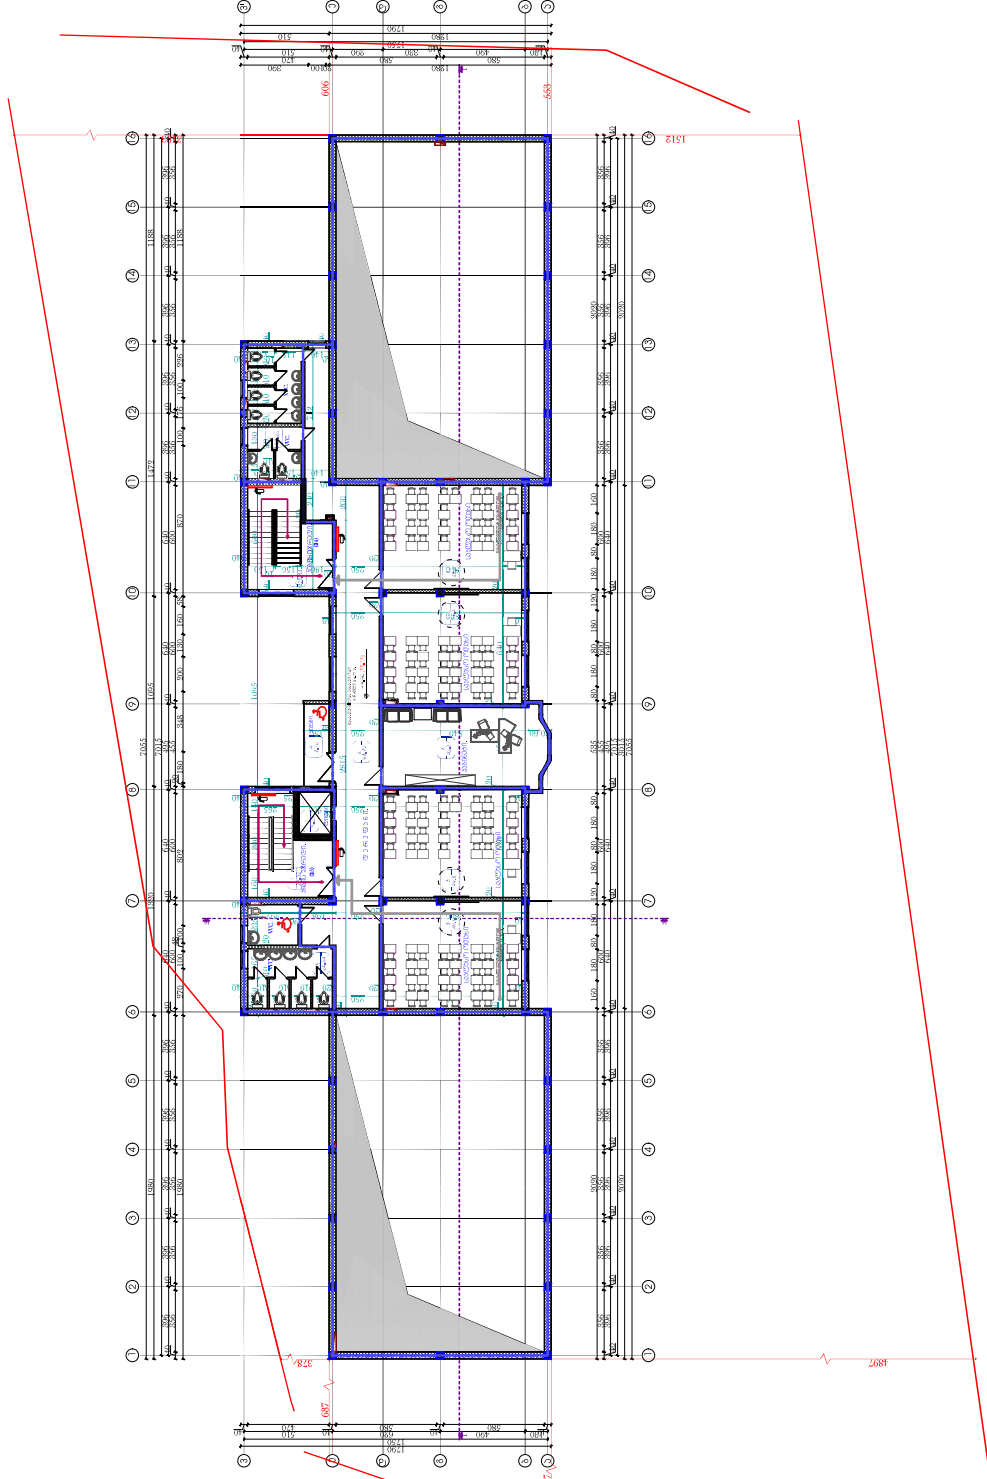

გეგმა +9.90 ნიშნულზე
გ. 1/100.
















A-104

A-3