



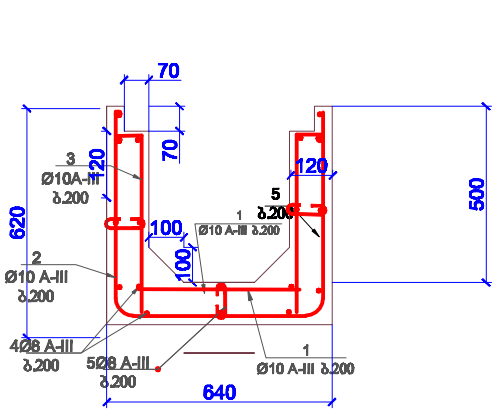

მონოლითური კონსტრუქციის
არხი

8 120

ტიპი I

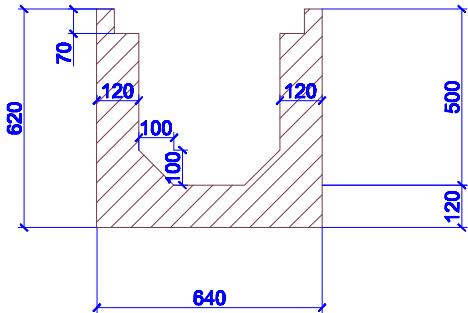

ღეროების უწყისი ერთ ქუჩენაბა

უღ-ის მარბა	პოზ.	მსპიზი ან კვეთი	Ø მმ	სიბრკე მმ	რაოდ. რაოდ.	სულ სიგრძე მ
I ტიპის ღარი 1 ბრკ. მმტრი	1	480	10A-III	460	5	2.30
	2	570 R50 580	10A-III	1720	5	8.60
	3	500 80	10A-III	630	10	6.3
	4	1000	8A-III	1000	18	18
	5	100	8A-III	250	15	3.75


შ ე ნ ი შ მ ნ ა

1. არმატურის სპეციფიკაციები მოცემულია ერთი სექციისათვის.
ერთი სექციის სიგრძე მიღებულია 1 ბრკივი მმტრი.

ბეტონი: -კლასი სიგტკიცეზე(კუმშვისას) B22.5
1 ბრკ.მ ღარის ბეტონის მოცულობა V=0.20 მ³

შოლადის ხარჯის უწყისი ერთ ბრკივი მმტრზე, კბ

ელემენტის მარბა	არმატურის კლასი		
	A - III		
	Ø8	Ø10	ჰაზი
1 მმტრი	8.6	10.6	19.2

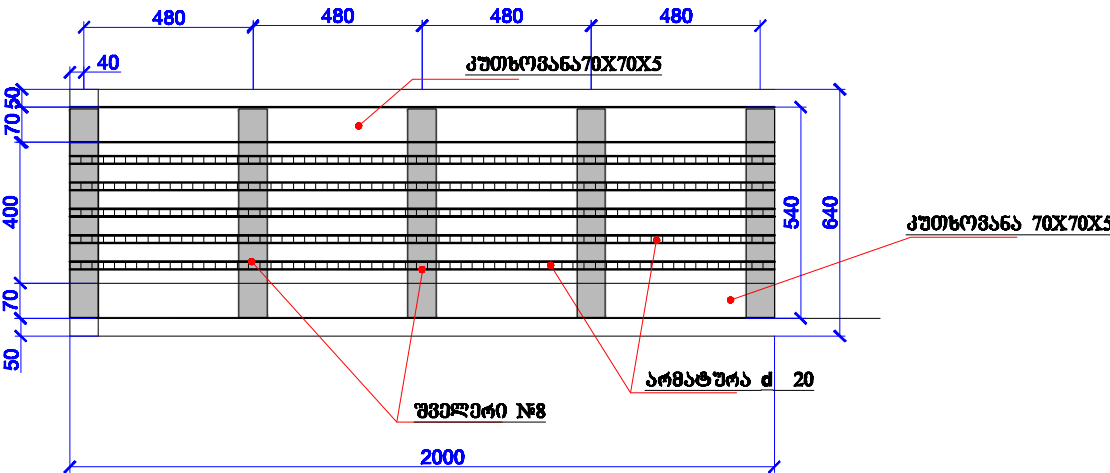


მასალა 2 მმტრი სიბრკის სექციის კონსტრუქციის
ცხადება

შველერი №8 L=2.7 მმტრი 19.04კბ
კუთხოვანა 70X70X5 L= 4 მმტრი 25.56 კბ
d=არმატურა A-III d 20 L=10 მმტრი 2.47კბ
სულ 69.30კბ


კონსტრუქციის ინჟინერი: კონსტრუქციის ინჟინერი: სანიაღვრე არხის მოწყობა მონტაჟი: დ. პაშვილი			
დამკვეთი: დ. პაშვილი მონტაჟი			
დამკვეთი №			
არქიტექტურული ნაწილი			
მე	4		
ნახაზი: I ტიპის კონსტრუქციის სანიაღვრე არხი			
არხი შპს „სანიაღვრე“ jurnal.gogitua@gmail.com დ. პაშვილი ს. მონტაჟი დ. პაშვილი ტელ: 223338 საინჟინერო-კონსტრუქციური კომპანია გამართა 2017			

მასშტაბი ვერტიკალური 1:100

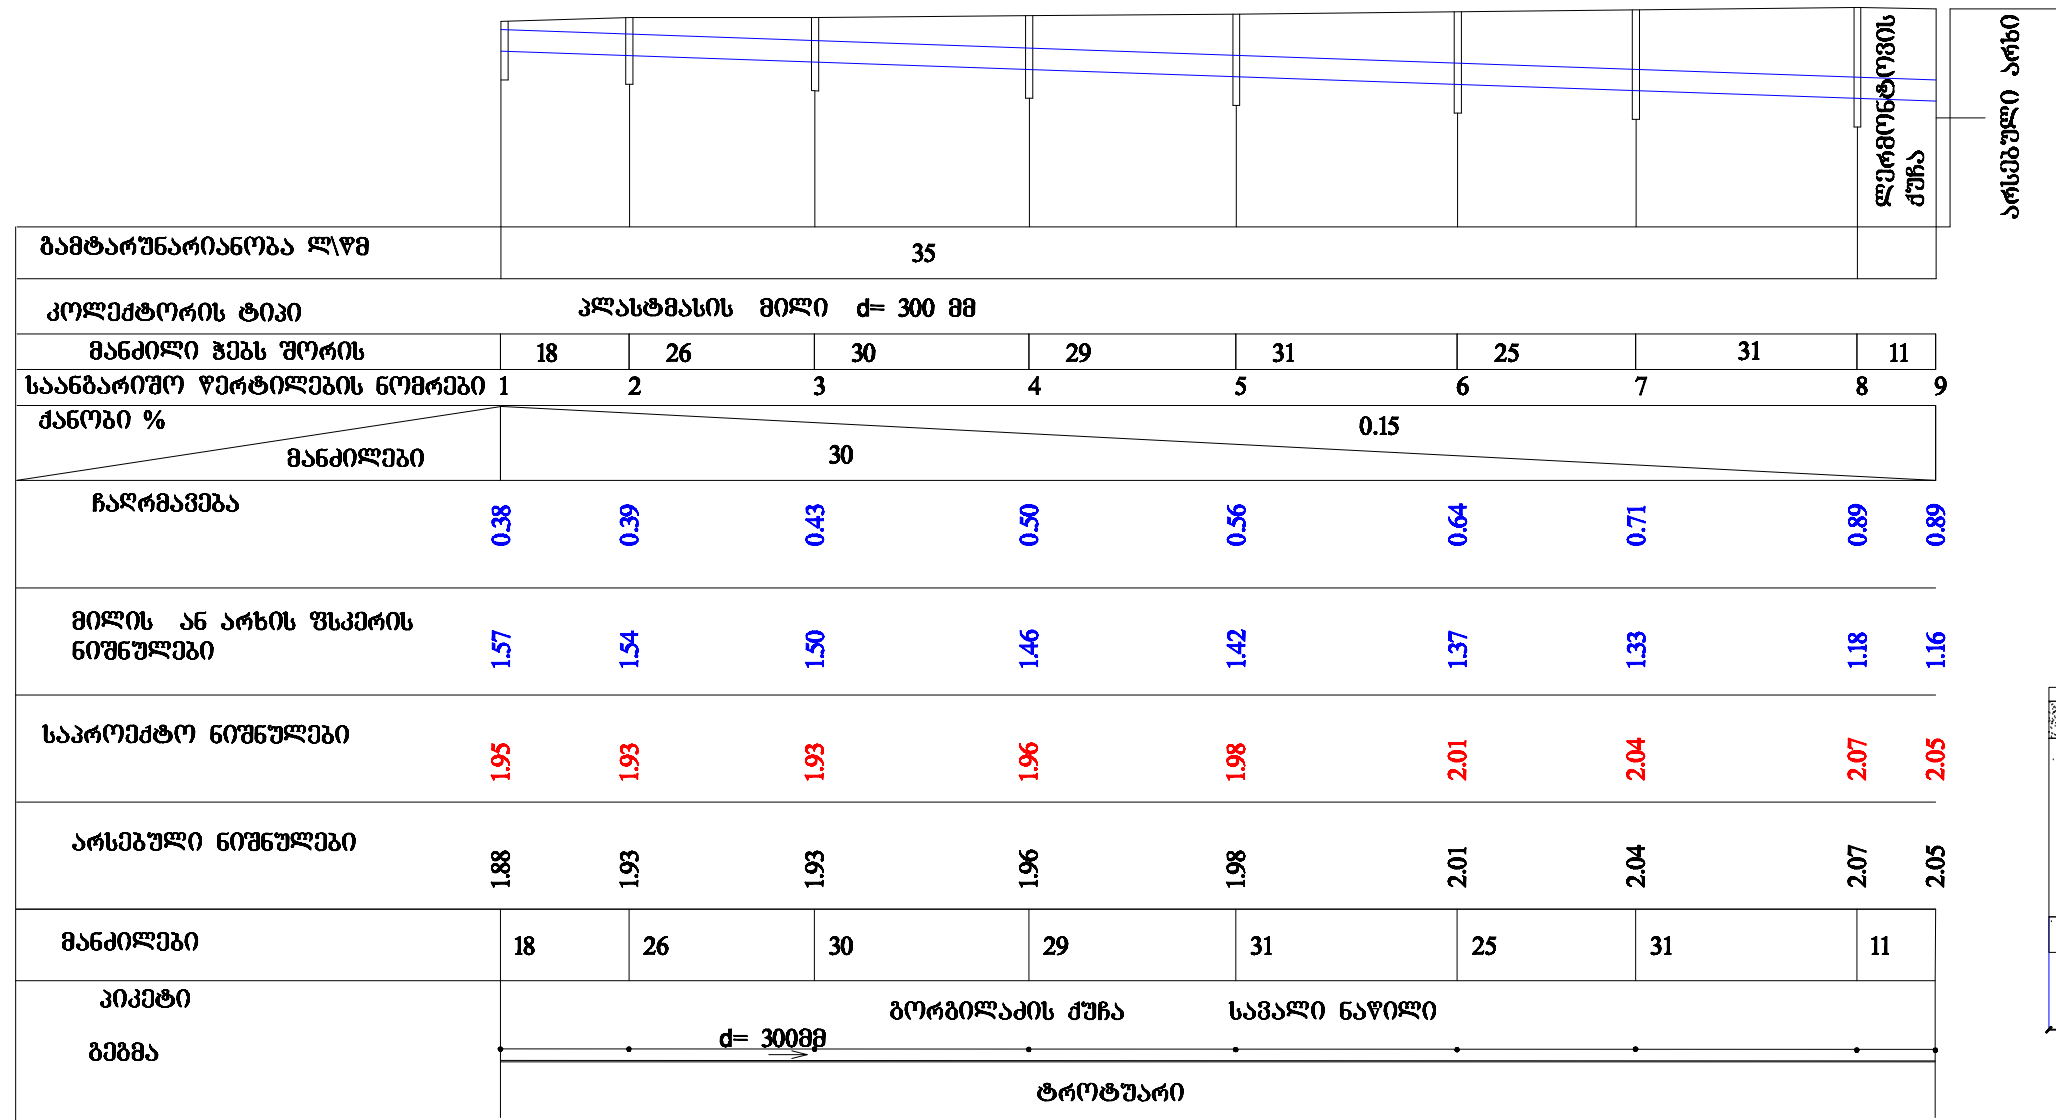



09.09.2023

ასჯალტი

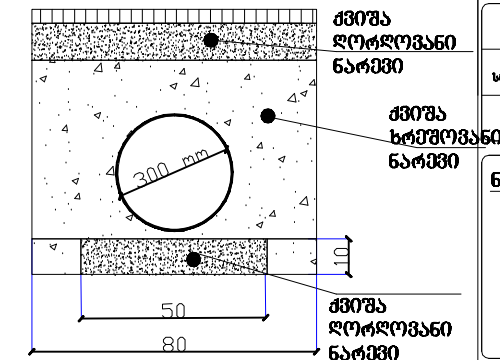


დაცემით: დ. პათუშვილი მიხეილ		
დაცემითა №		
პ. პათუშვილი	მ. პათუშვილი	
დირექტორი	შემაგონი	
არქიტექტორული ნაწილი		
სტადია	შემაგონი	შემაგონი
83	11-6	
შპს „ბაზისპროექტი“ jemal.gogitze@gmail.com დ. პათუშვილი ბ. ბაზისპროექტი აპ. 19/21 ტელ. 225338 საინიციატივო პროექტი პათუშვილი 2018		

ჭრილი 1-1
მ. 1:25

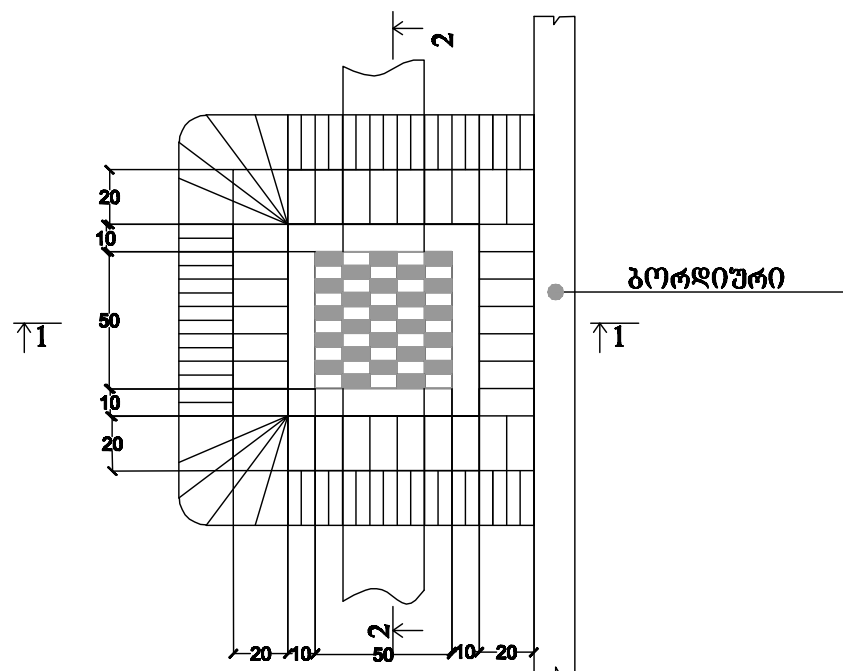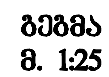


383
 2017

ჭრილი 1-1
მ. 1:25

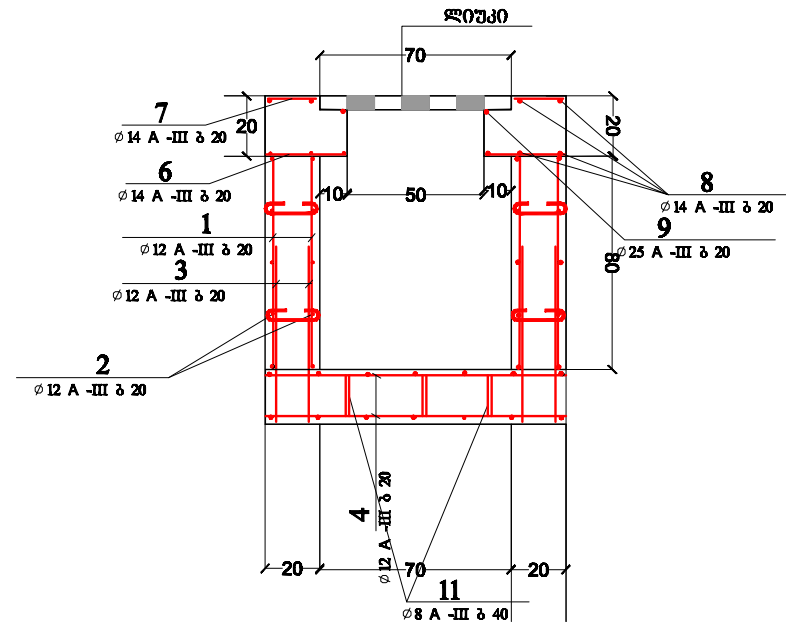


ბეტონი 22.5

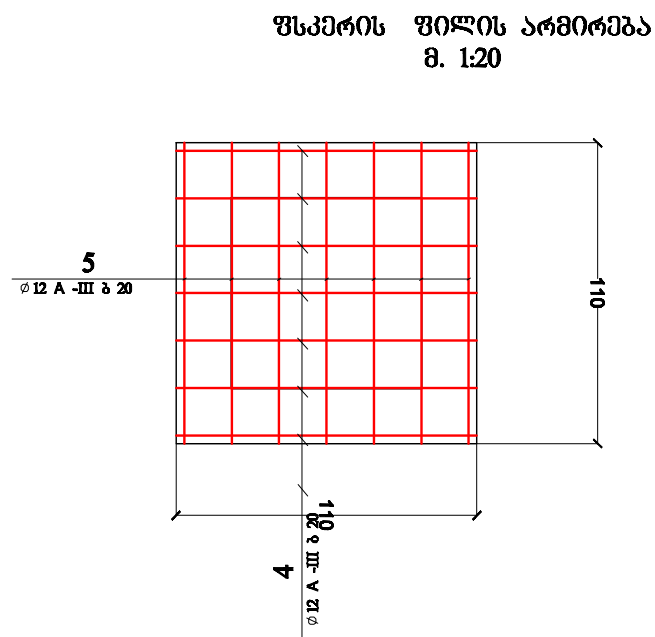[illegible]

№	არმატურის კლასი				
	A-III				სულ
	Φ 8	Φ 12	Φ 16	Φ 25	
წყალმიმღები ბა	25.47	77.15	32.91	8.16	143.69








შენი ავტორი:

**შპს
„ჯეოგაიტეზ“**
jemail.gogitze@gmail.com

**დ. პატიშვილი
წ. ბარბაქადიძის ქ.
#19/21
თელ.: 225338**

**საინჟინრო სამუშაოების
კომპლექსური განყოფილება**

**პატიშვილი
2017**