
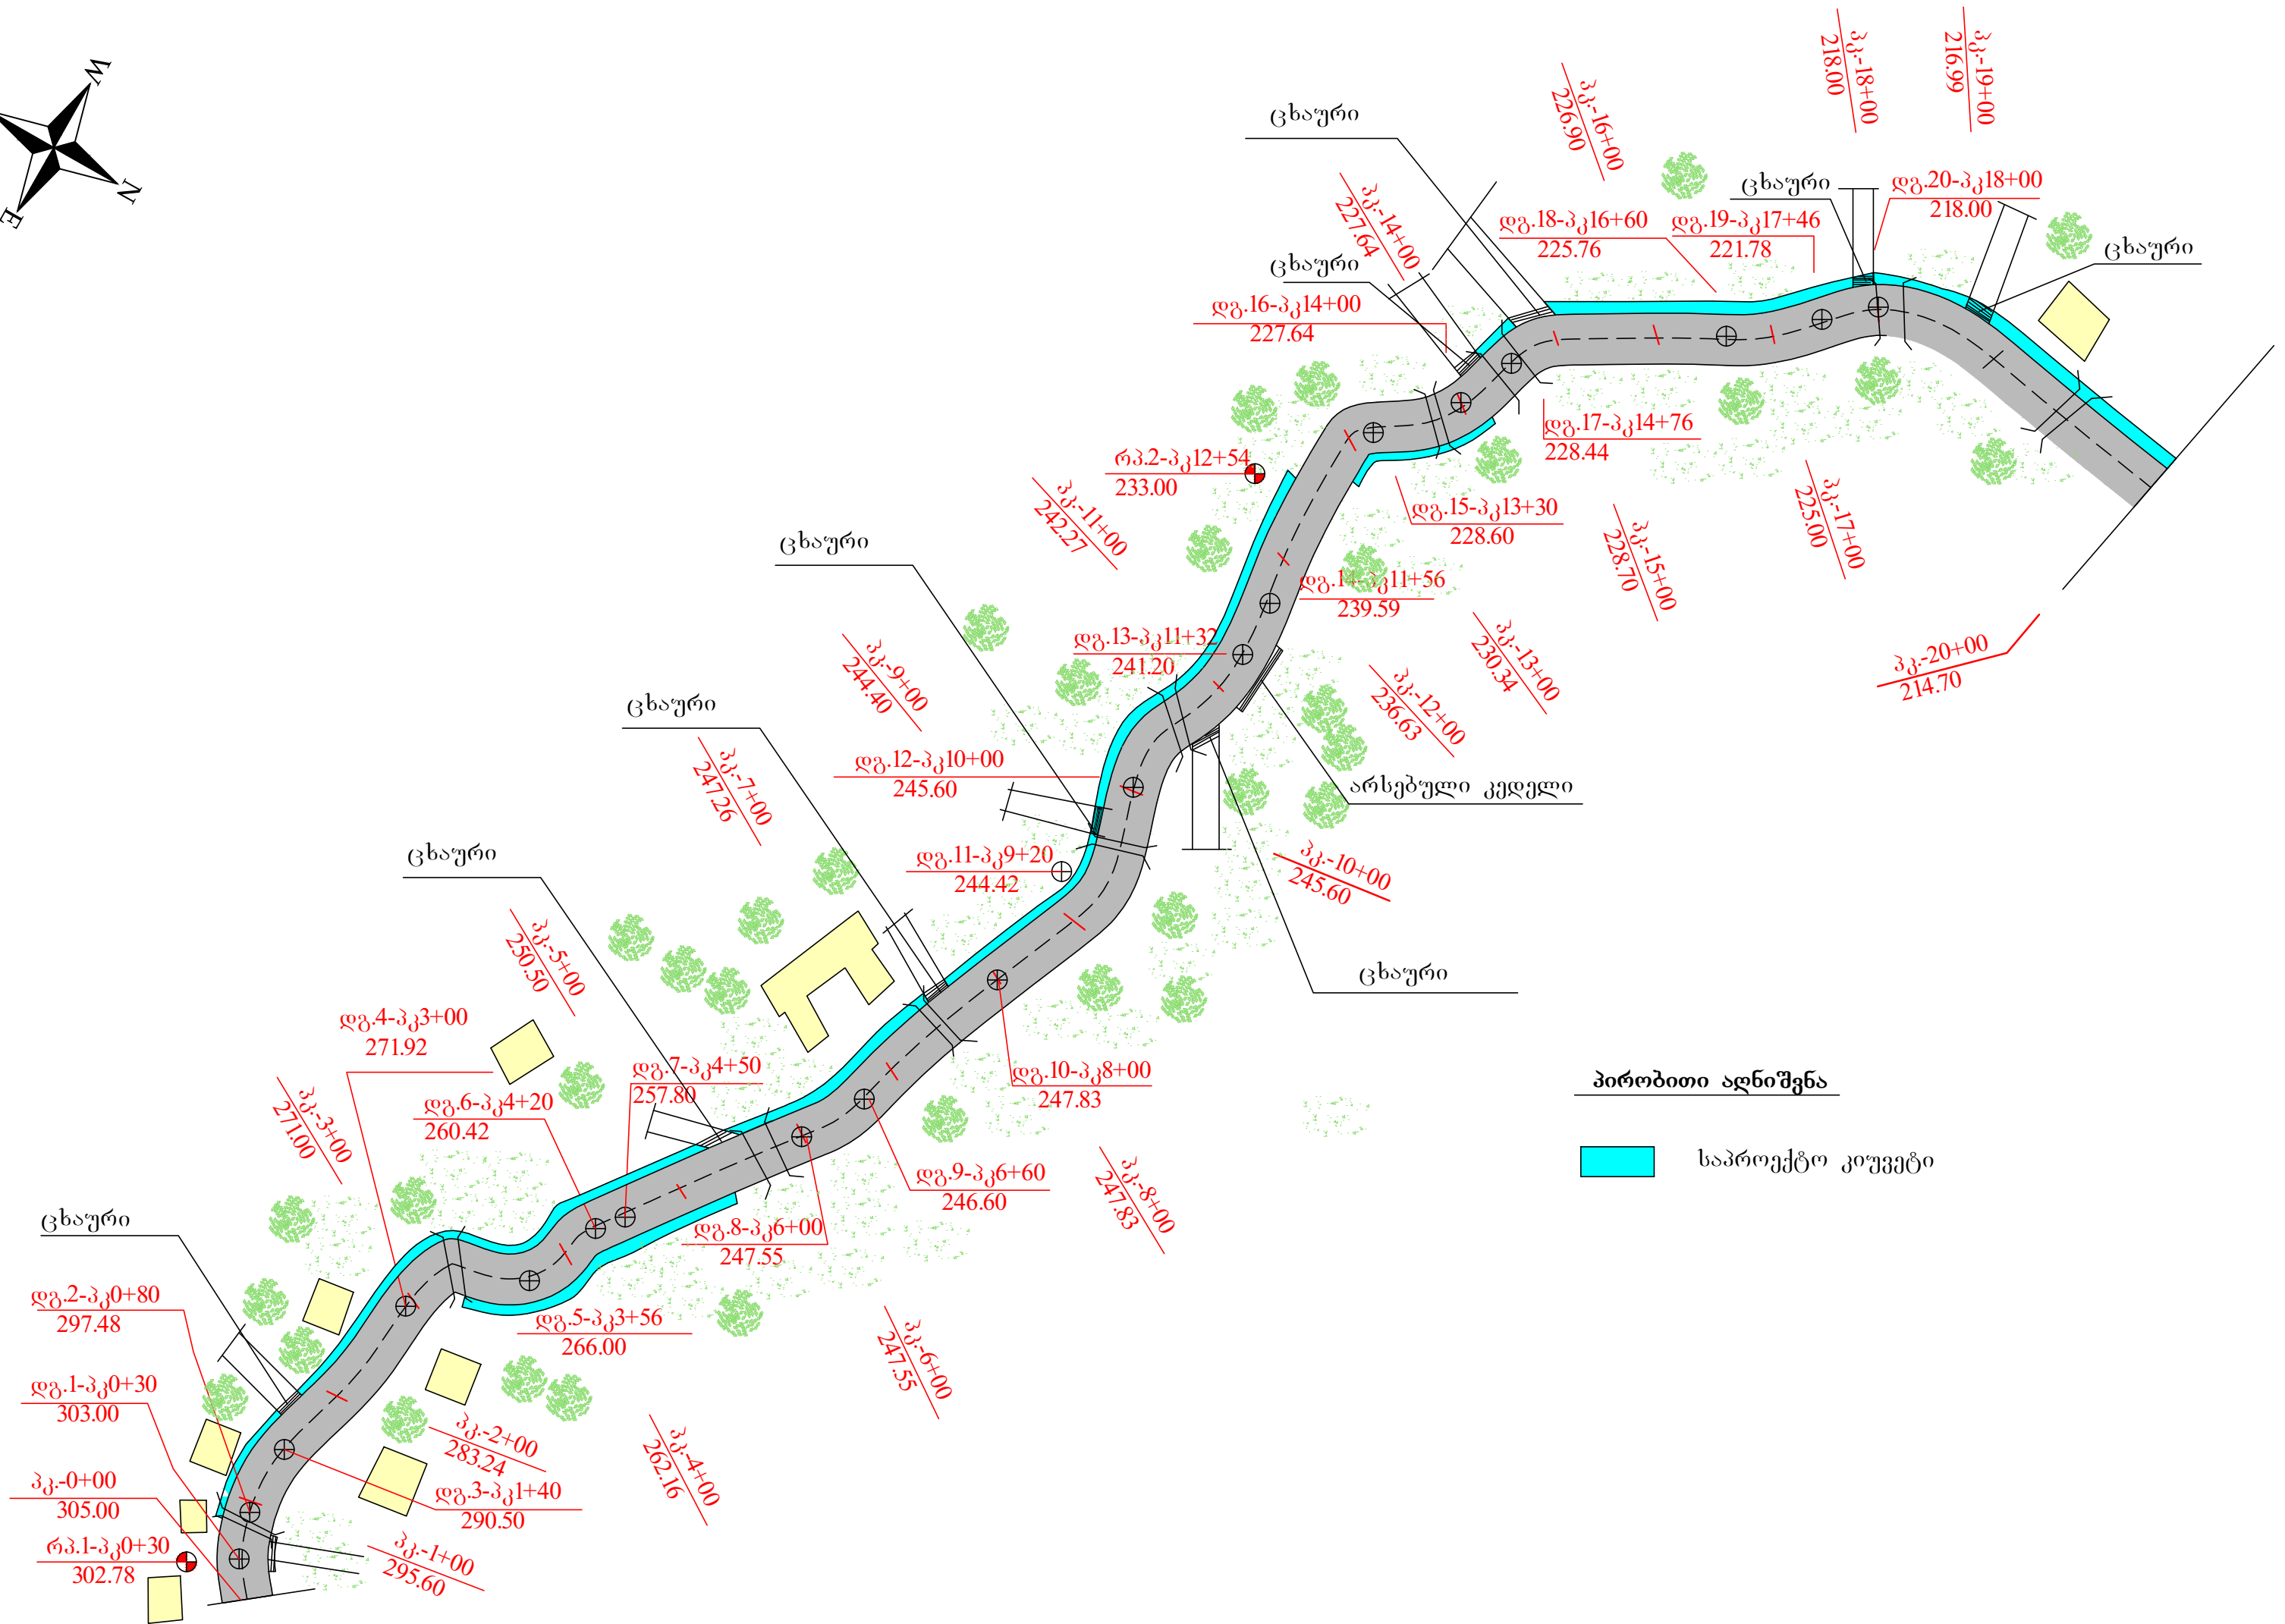


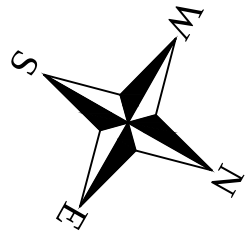

პირობითი აღნიშვნა

 საპროექტო კოუვეტი