

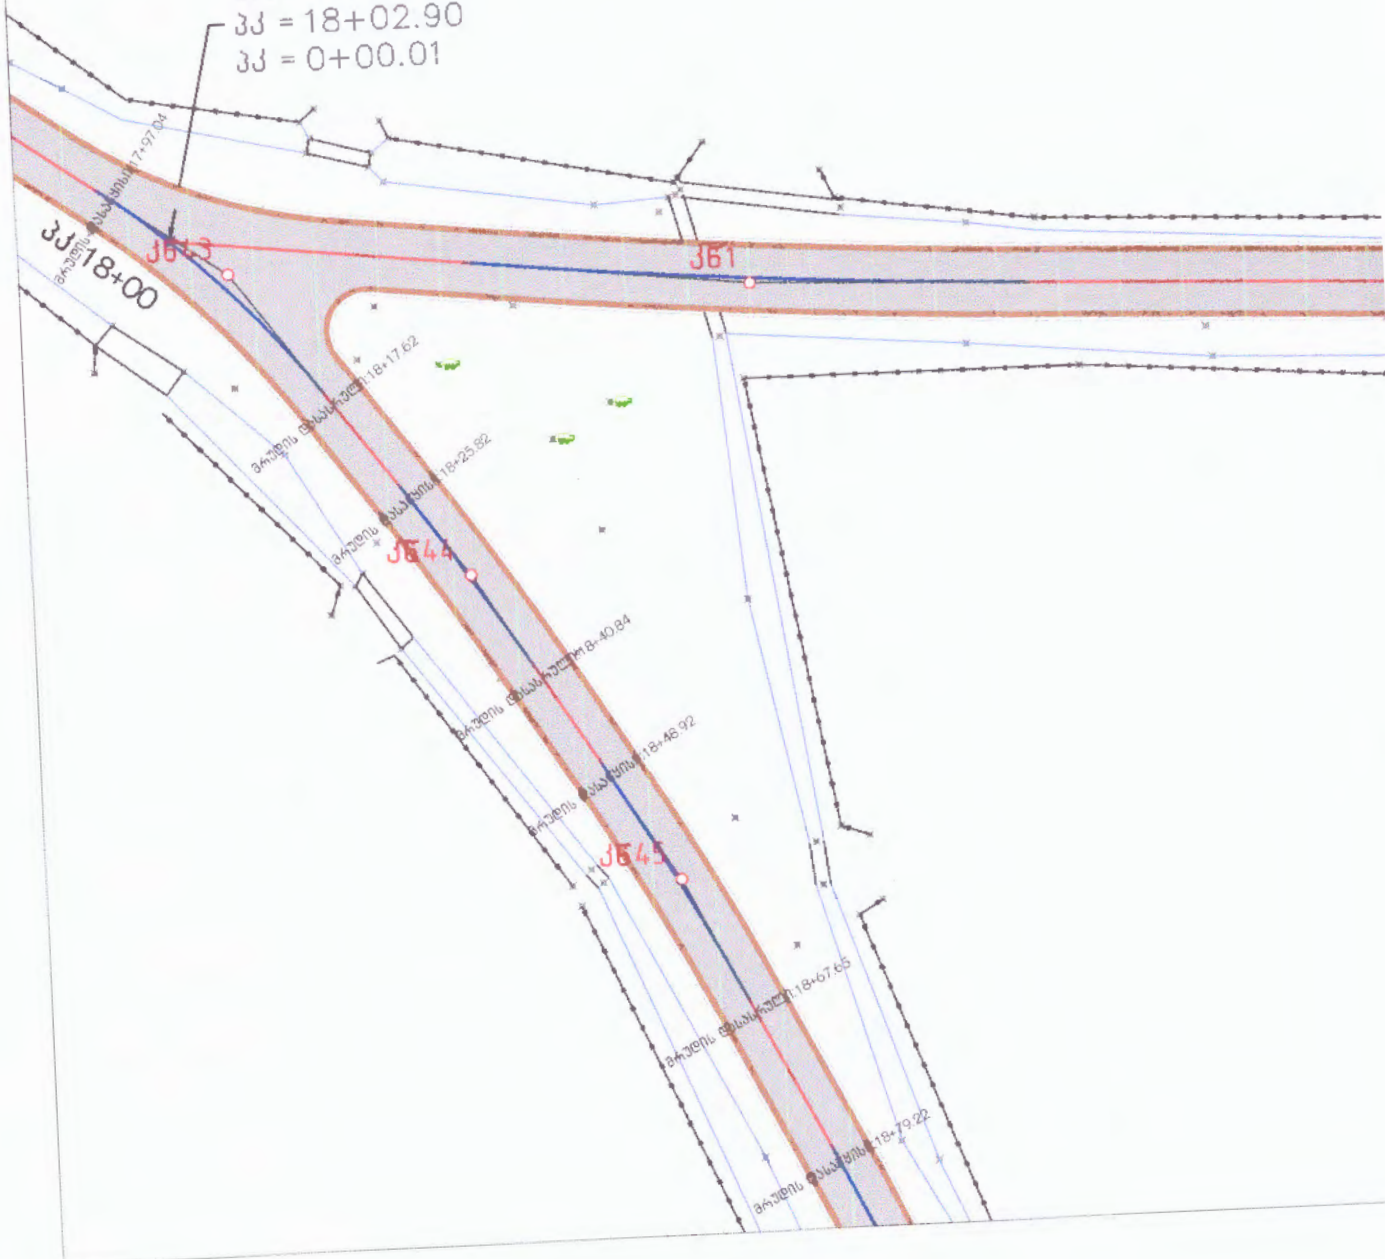


მონიტორინგი - (1)

პპ = 18+02.90

პპ = 0+00.01

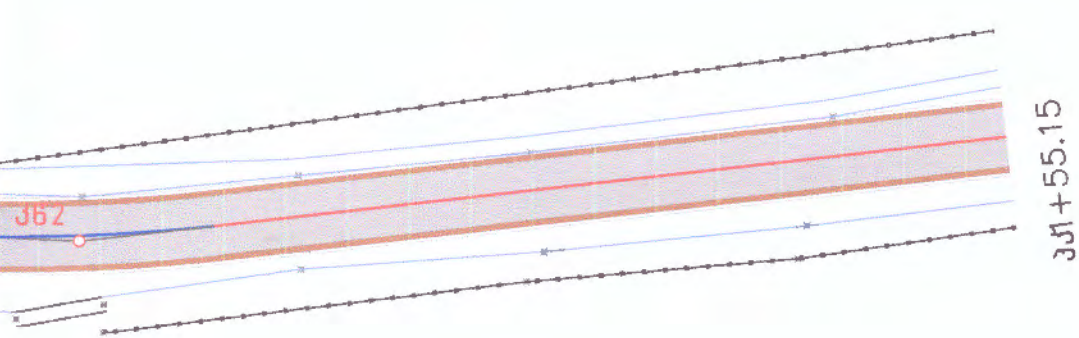

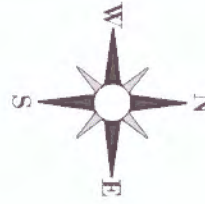

შენიშვნა

პირობითი აღნიშვნები

- შენობა
- ფოთლოვანი ხე
- ღობე გაღვი
- ციცხალი ღობე
- ღობე კედელი
- ბანათების ზოგი
- ხრეშისანი გზა
- ასფალტი გზა
- ბაზის მრეცხველი
- ელ. ბოძი
- გზისბერი

პროექტის დასახელება

სამტრედიის მუნიციპალიტეტის სოფლებში გზაზე ა/ბატონის საფარის დაგების პროექტი

სოფ. ნაგაჰევიდან სოფ. ჩხენიშის მიმართულებით სოფ.

გვერდი



WWW.keisari2008.com

შპს "კეისარი 2008"

ძ. სამტრედიის, რესპუბლიკის ქუჩა №39
577-99-87-97

WWW. keisari2008.com

დირექტორი
მ.ახობაძე


ჯგ.უფროსი
ე. ჯინჯიბაძე


მასშტაბი 1:500

გვერდი

ფურცელი

30+55.10

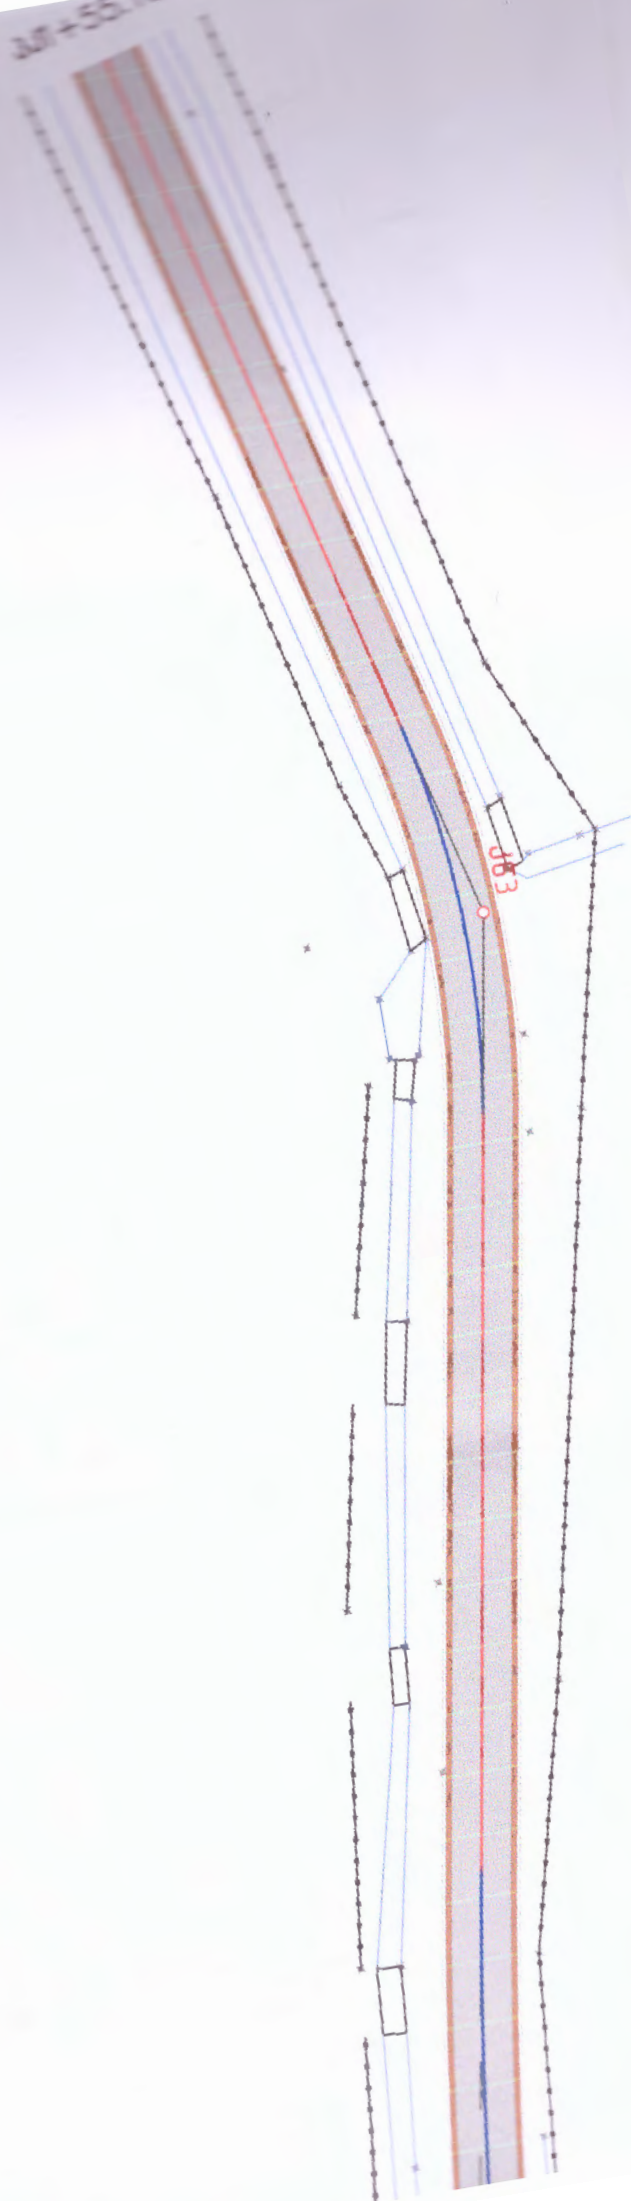

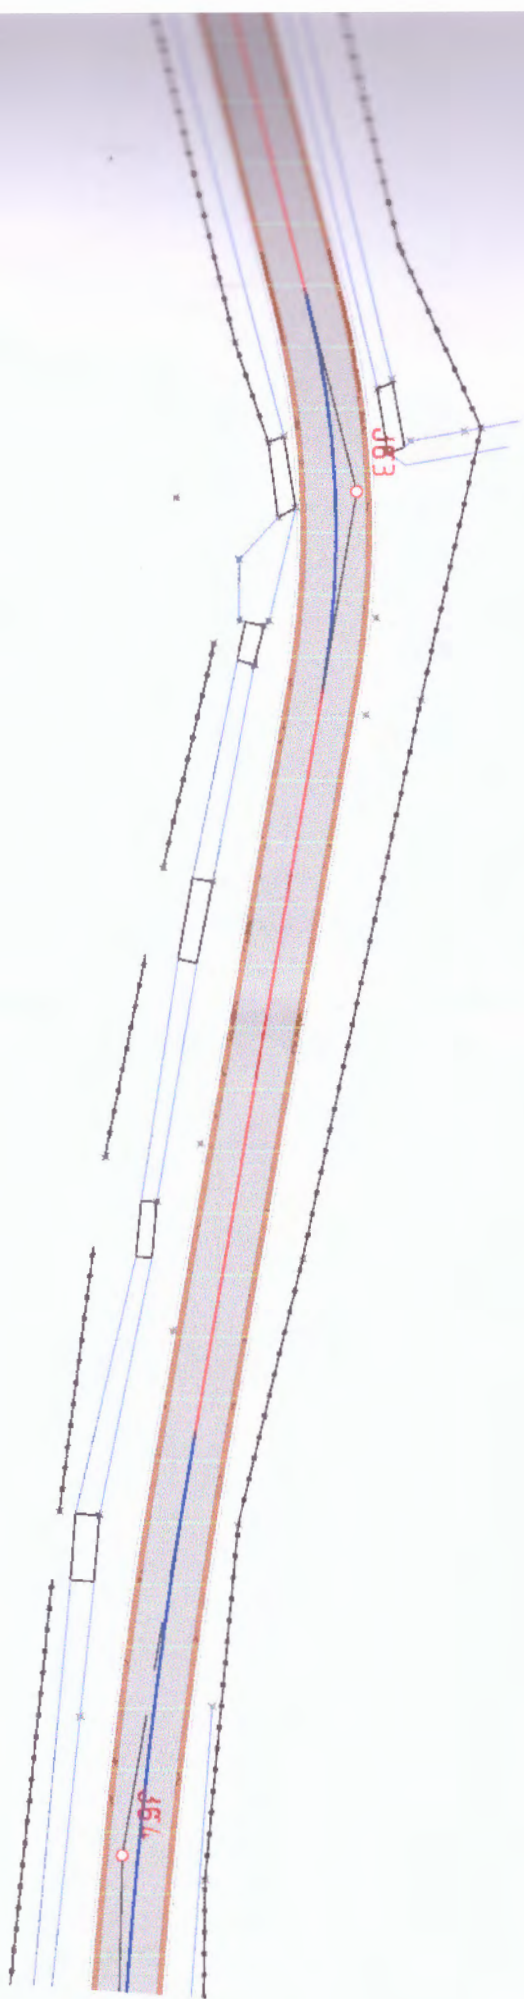

343+20.31



პროექტი




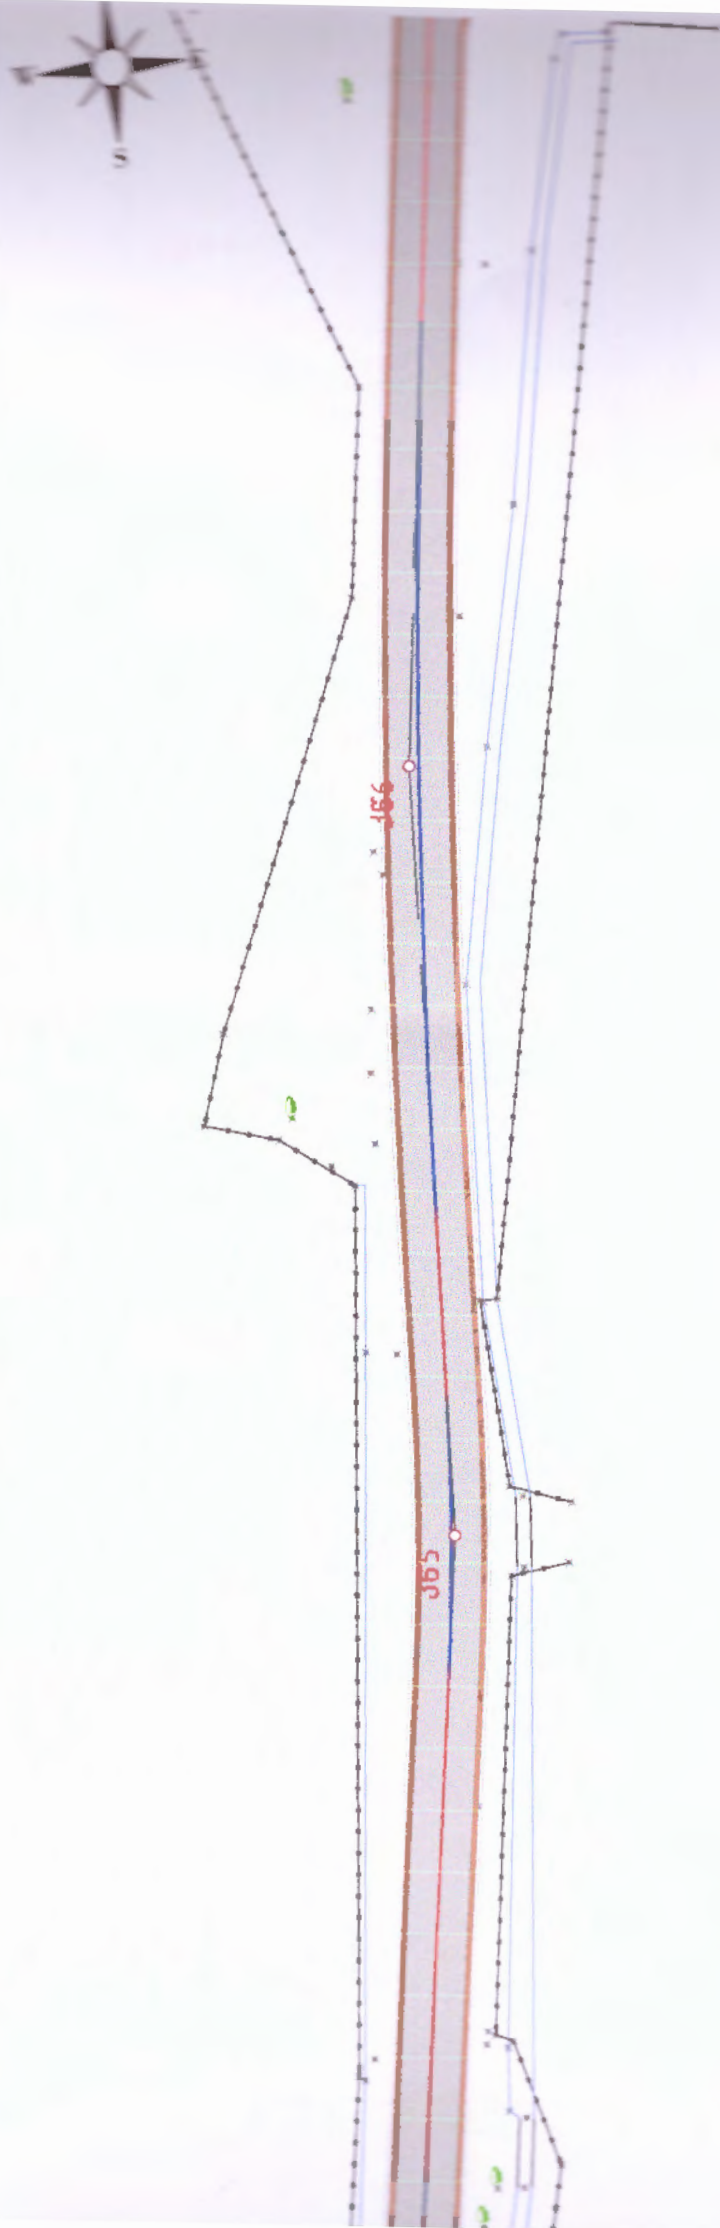

JJ4+85.46




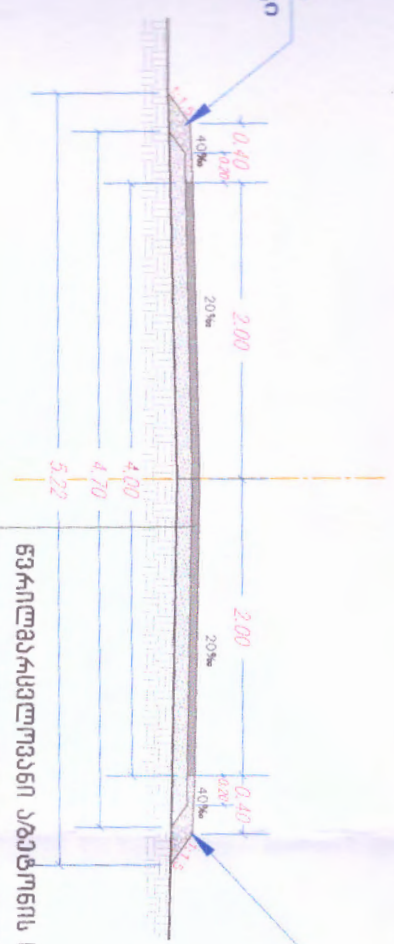

მთავარი გვერდი
მონტაჟის ნახევარი

მთავარი გვერდი
ქვიშა-ხრეშის ნახევარი



