


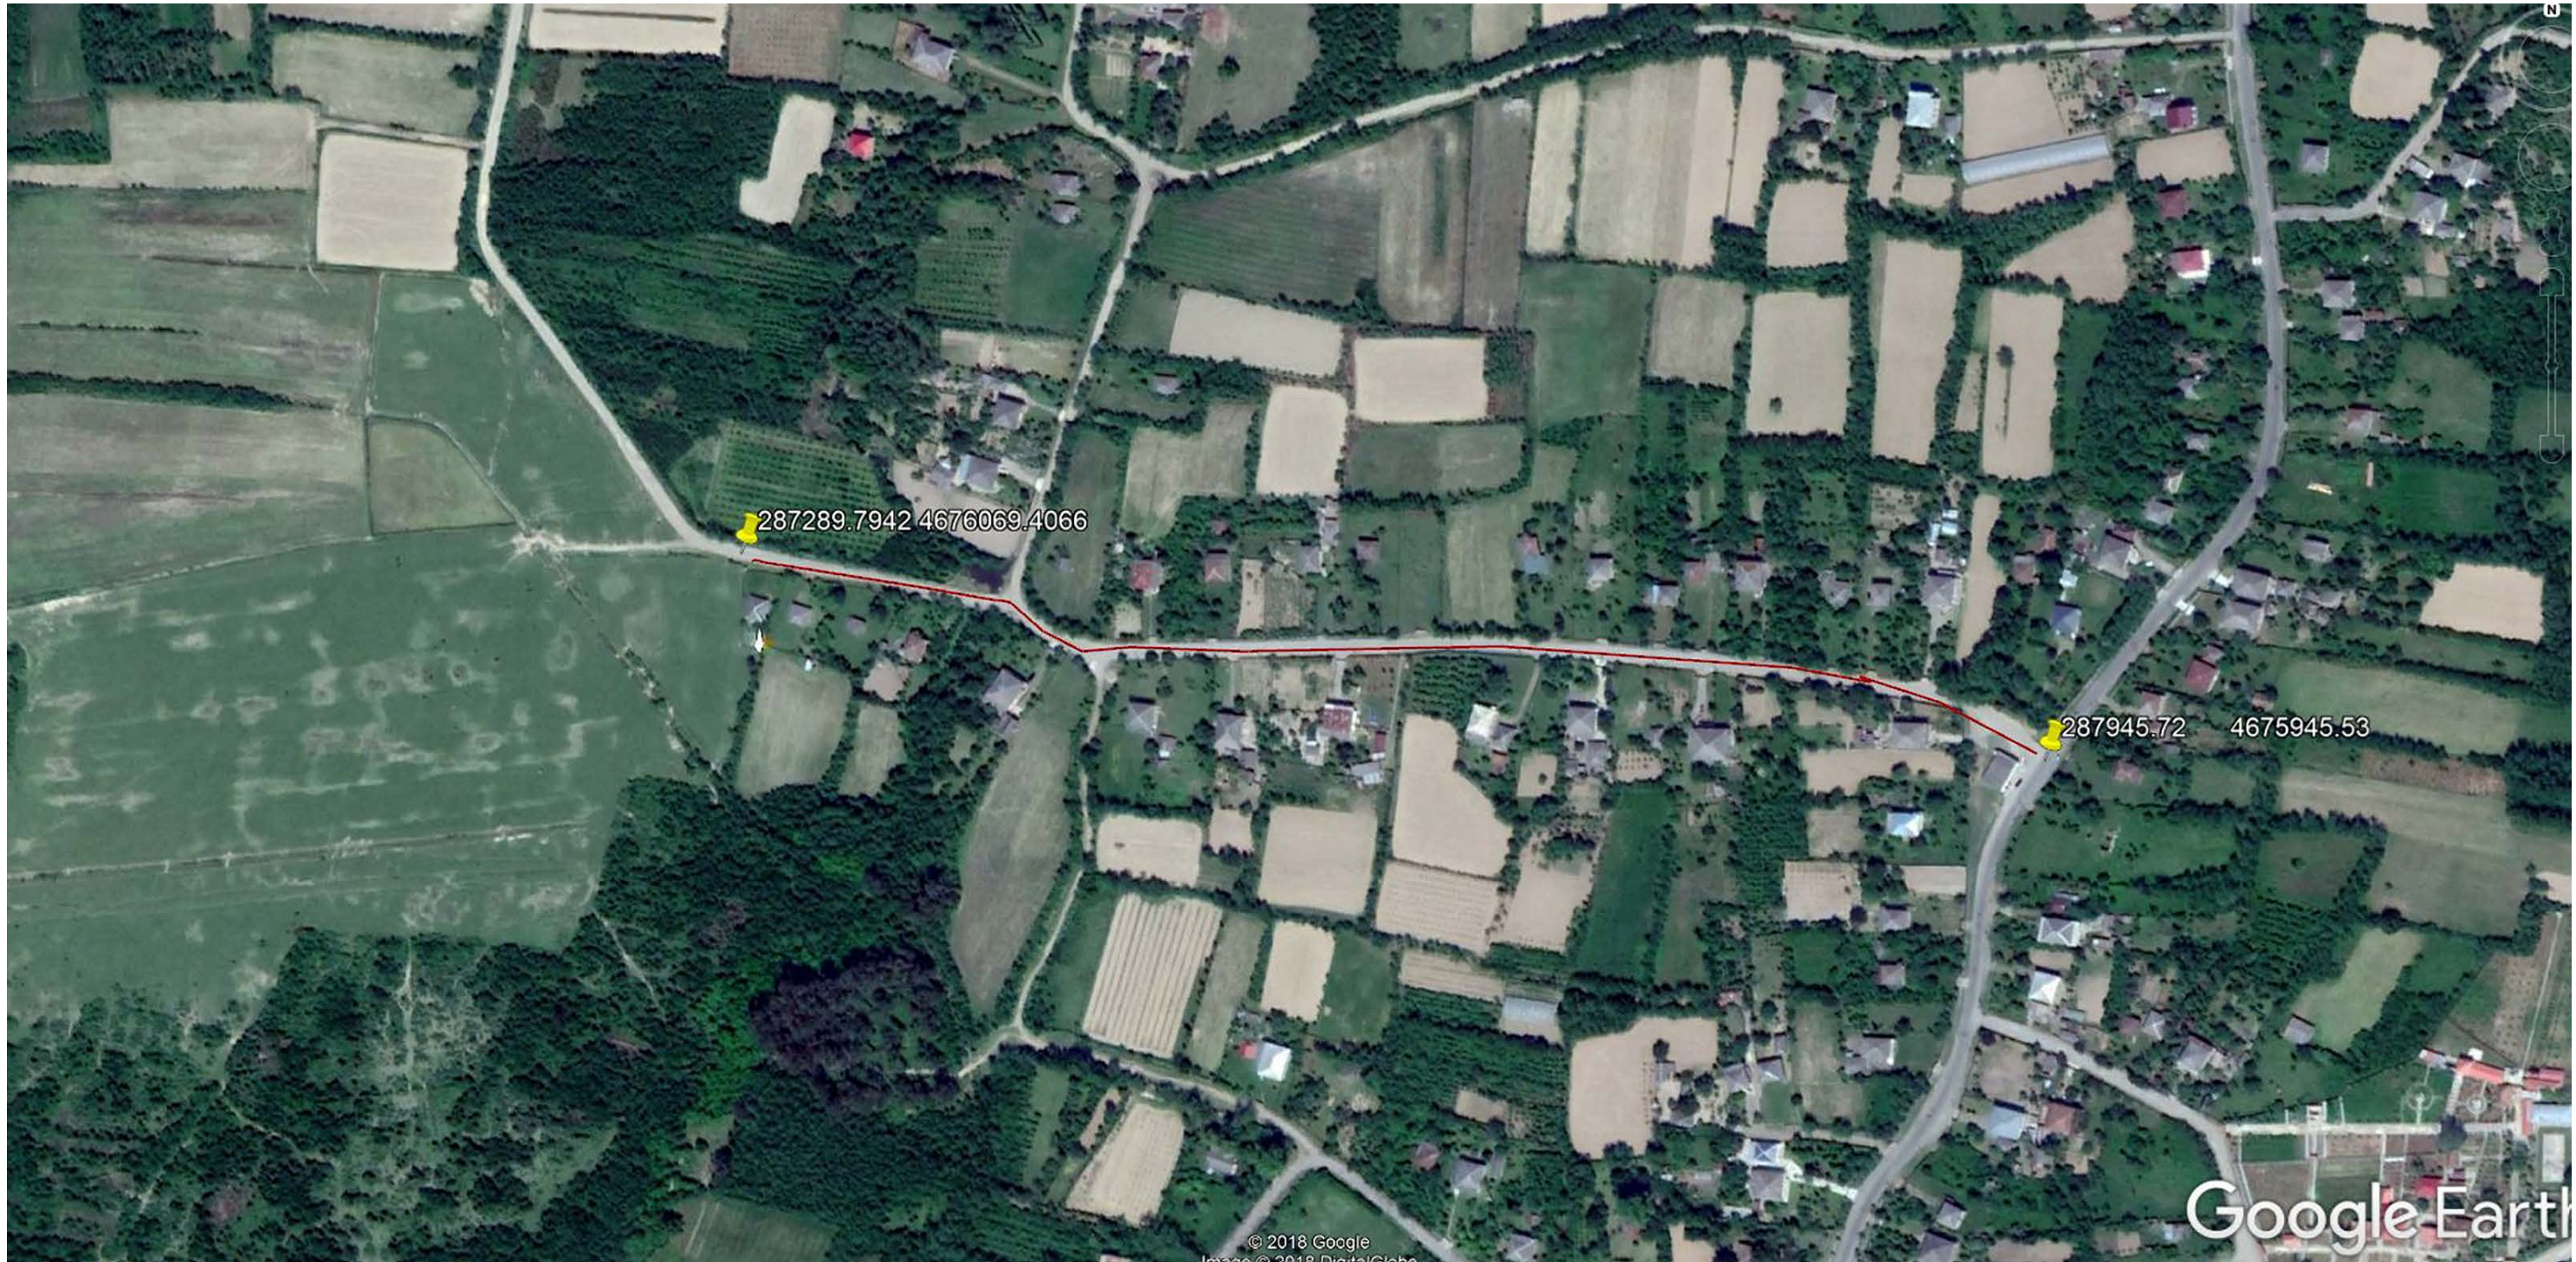
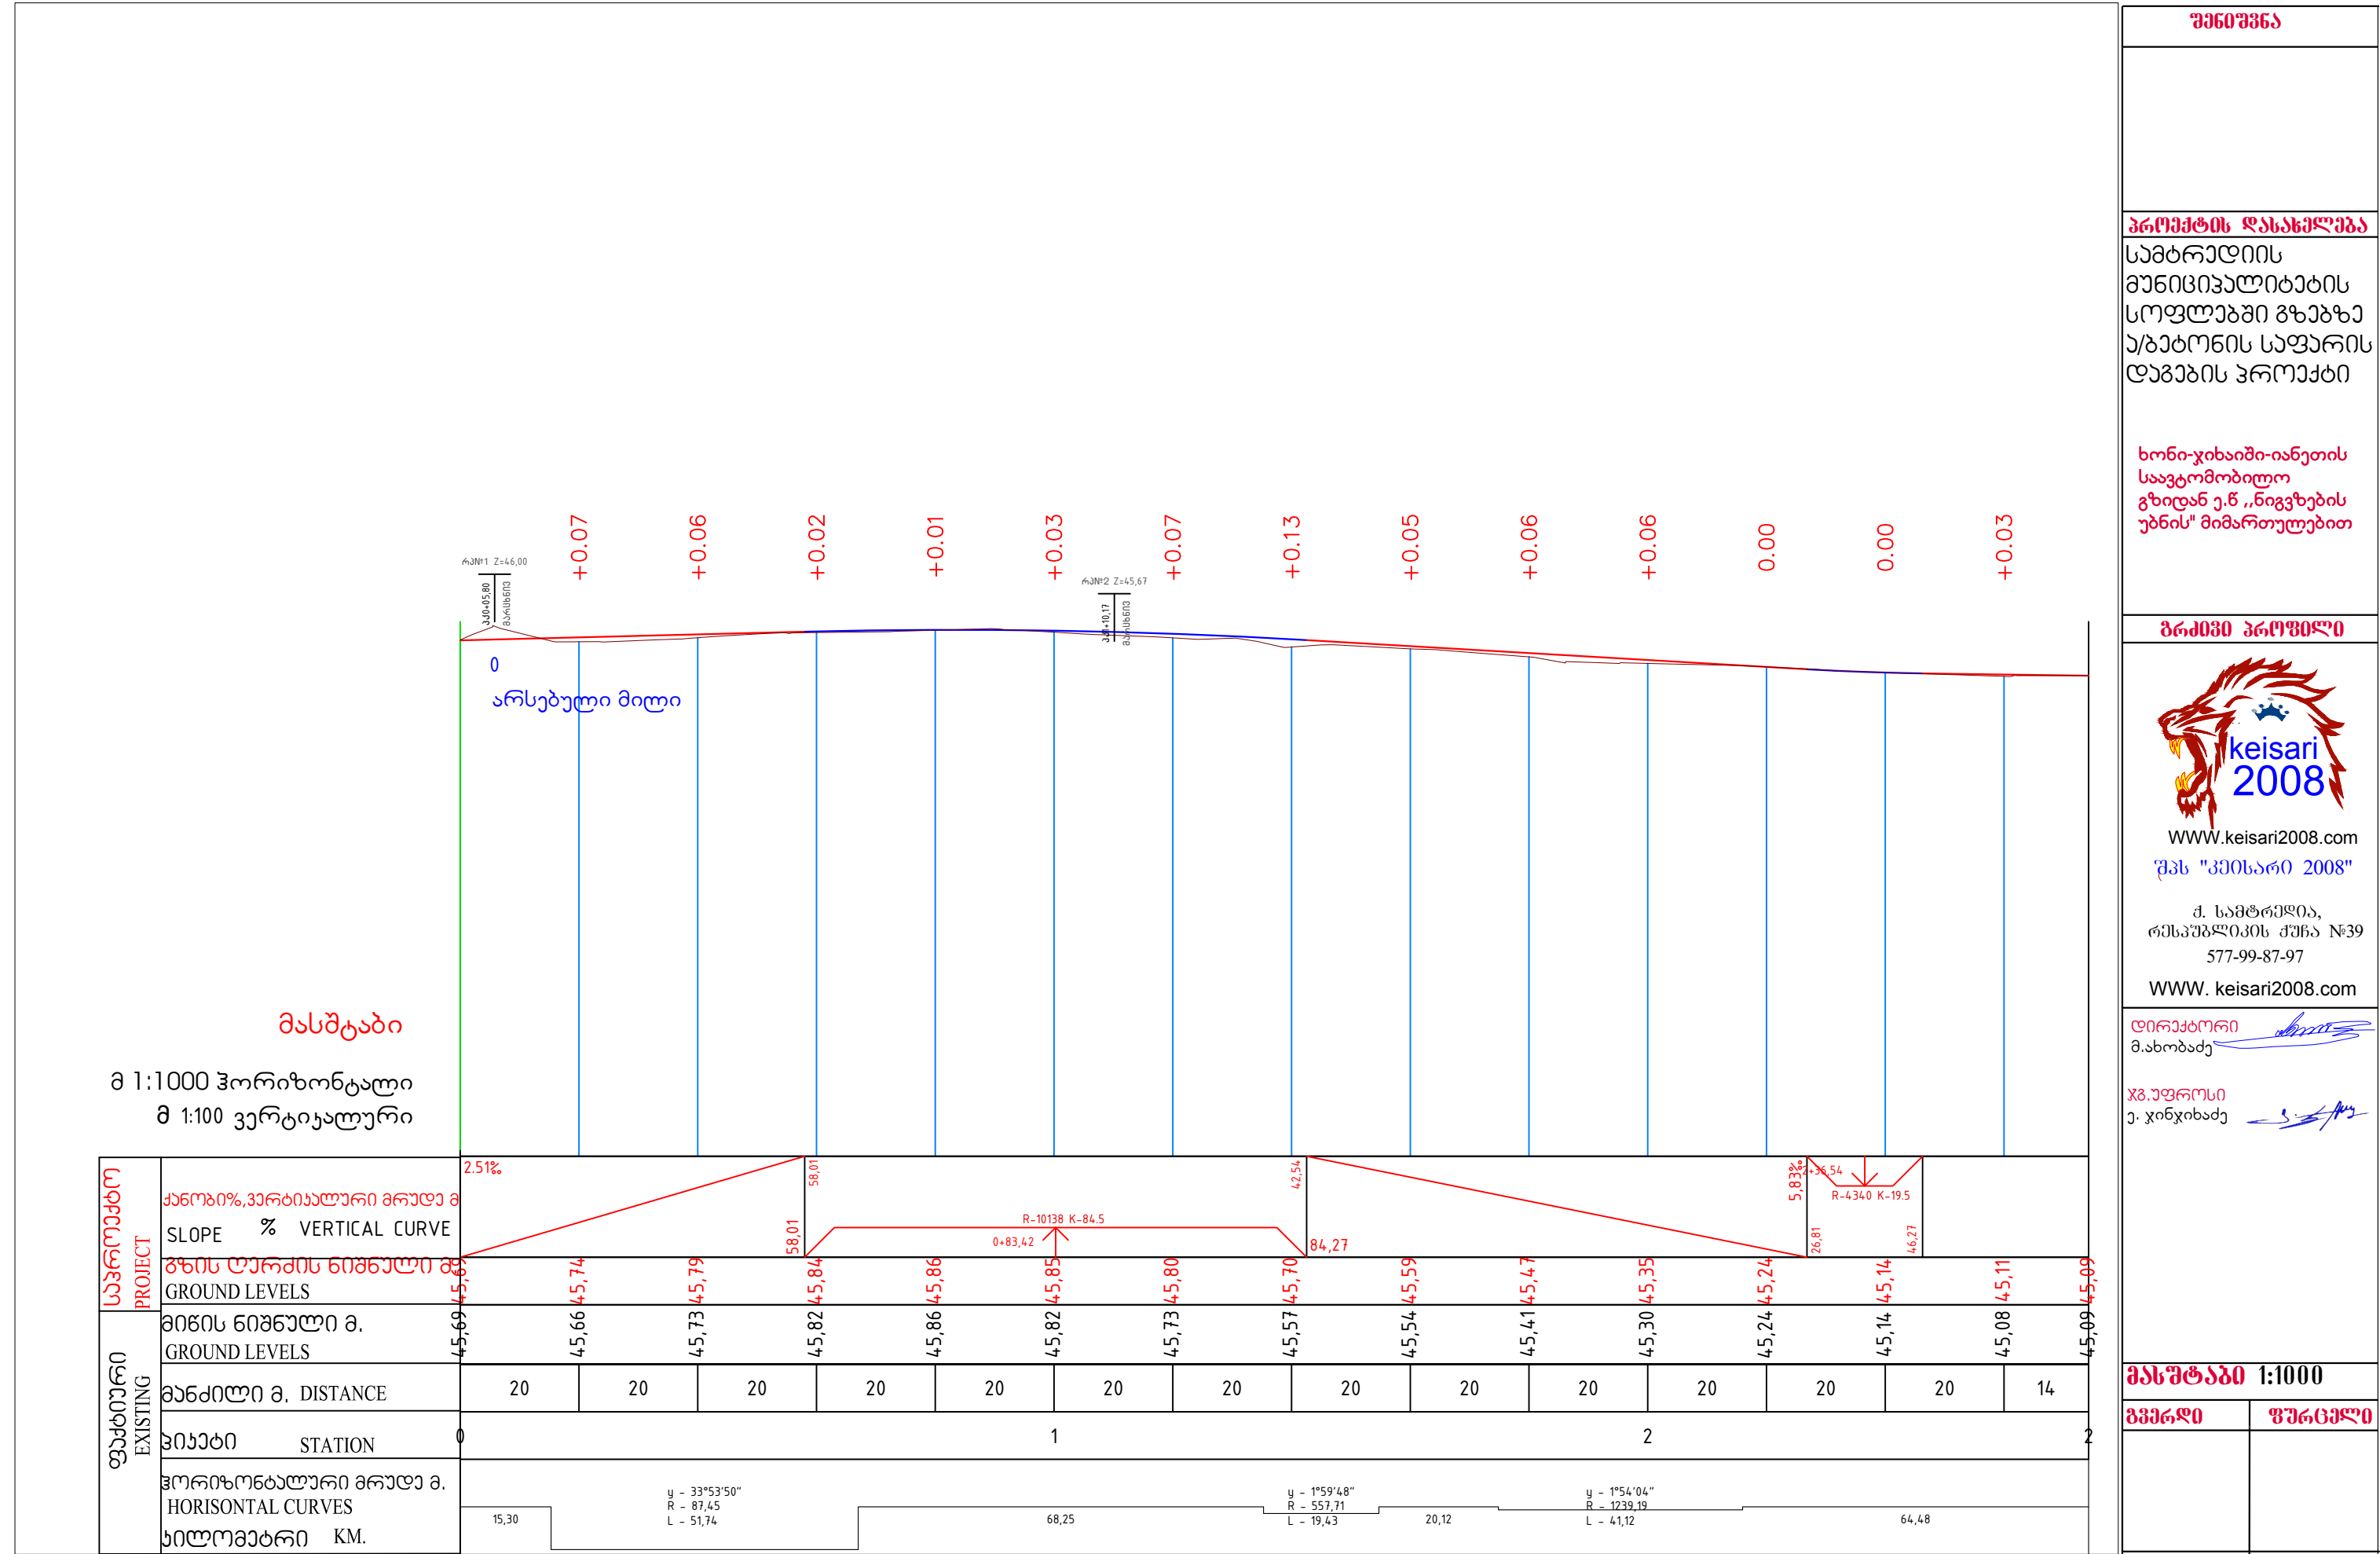
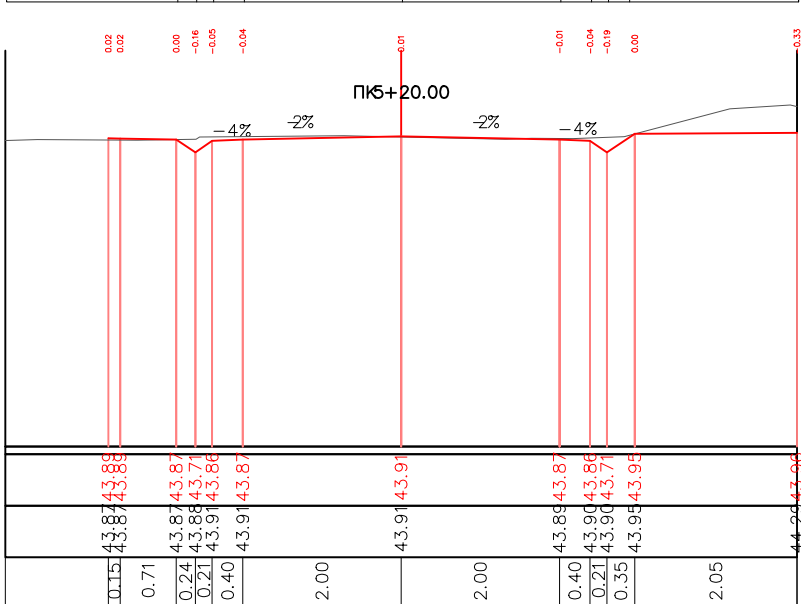
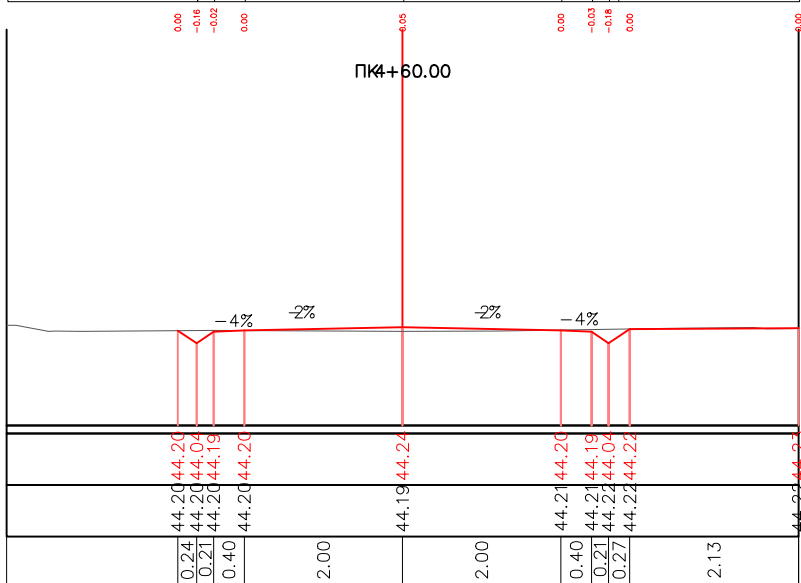
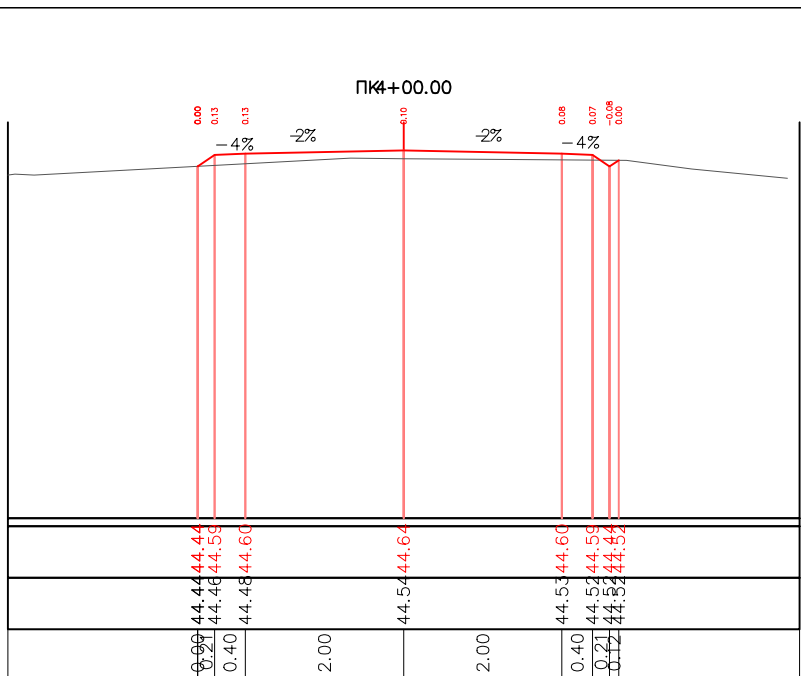
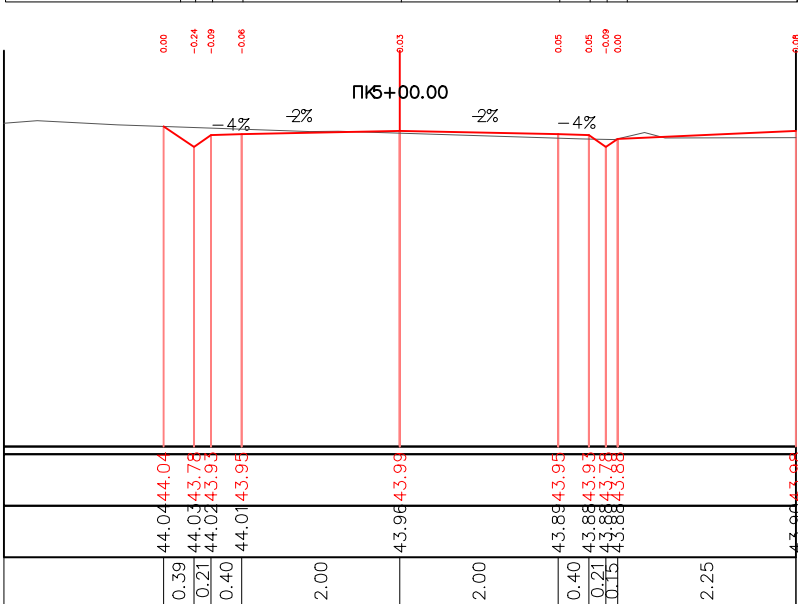
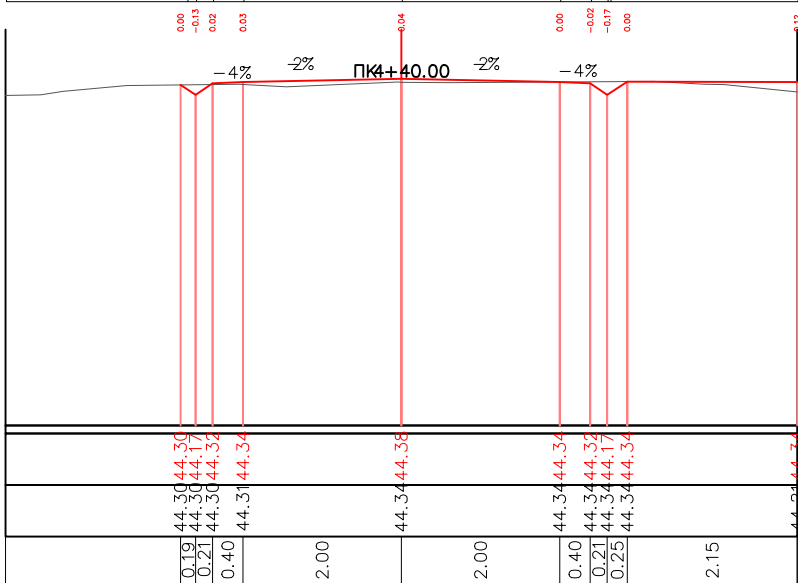
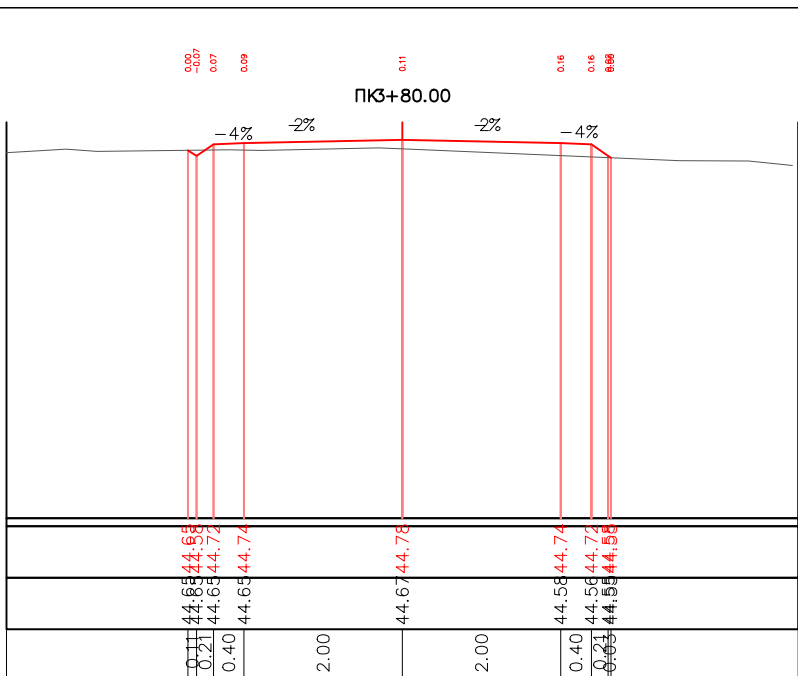









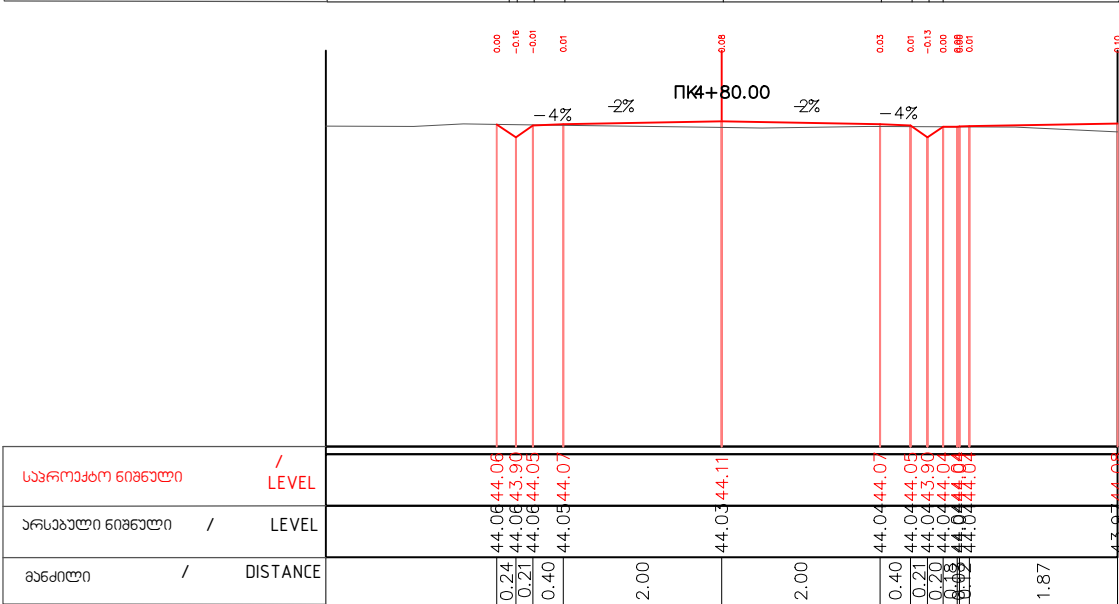


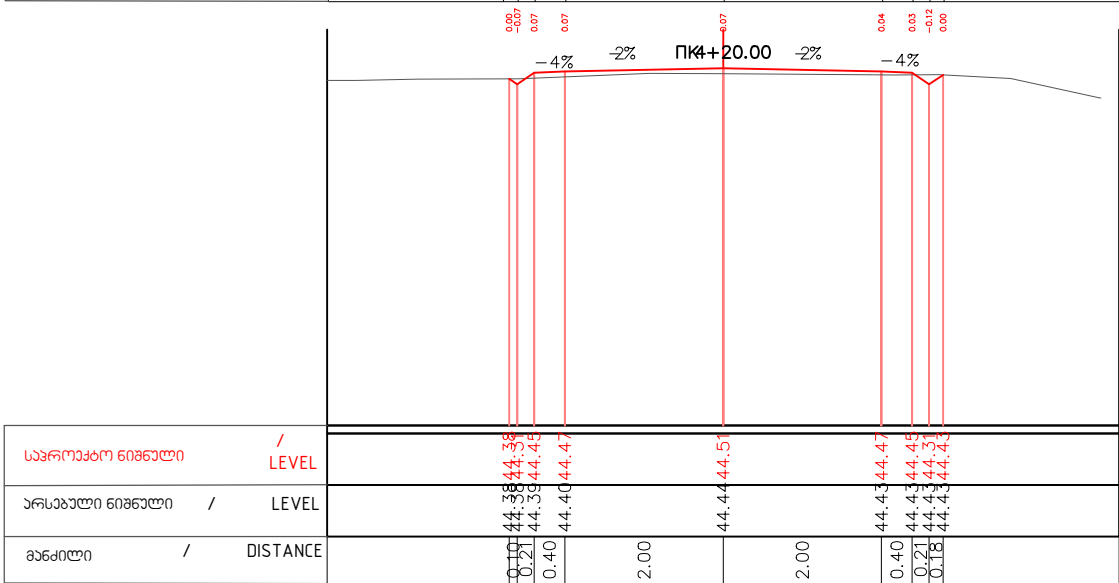

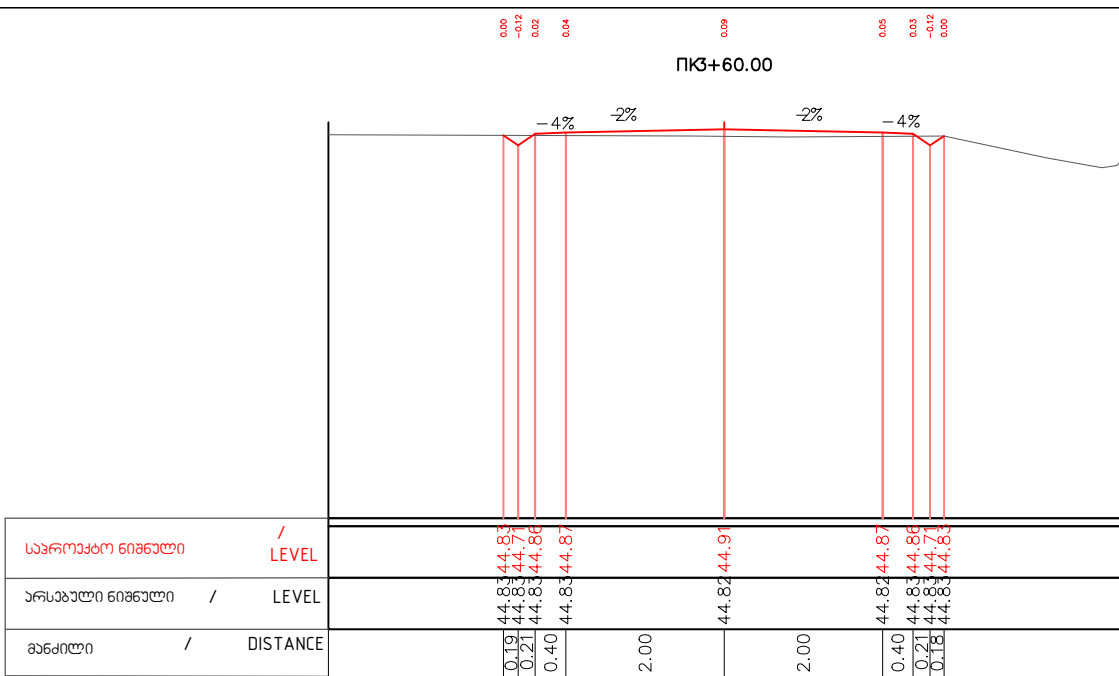


თანამდებობა	ხელმოწერა	გვარი
დირექტორი		მ. ახობაძე
ზ.ბ. უფროსი		მ. ახობაძე
პრ. ავტორი		მ. ახობაძე
დაამუშავა		კ. ჯინჯიფაძე

განმარტება	მასშტაბი	ფურცელი	
	1:100		
შპს „კონსტრუქტორი“			

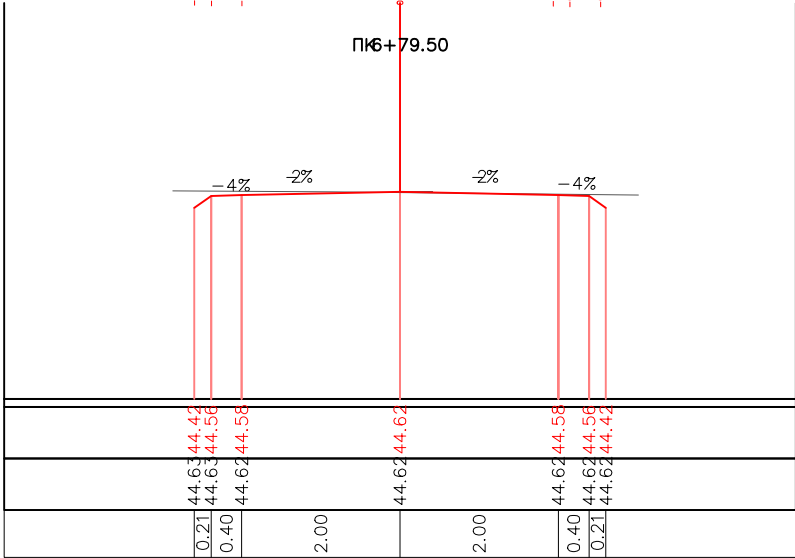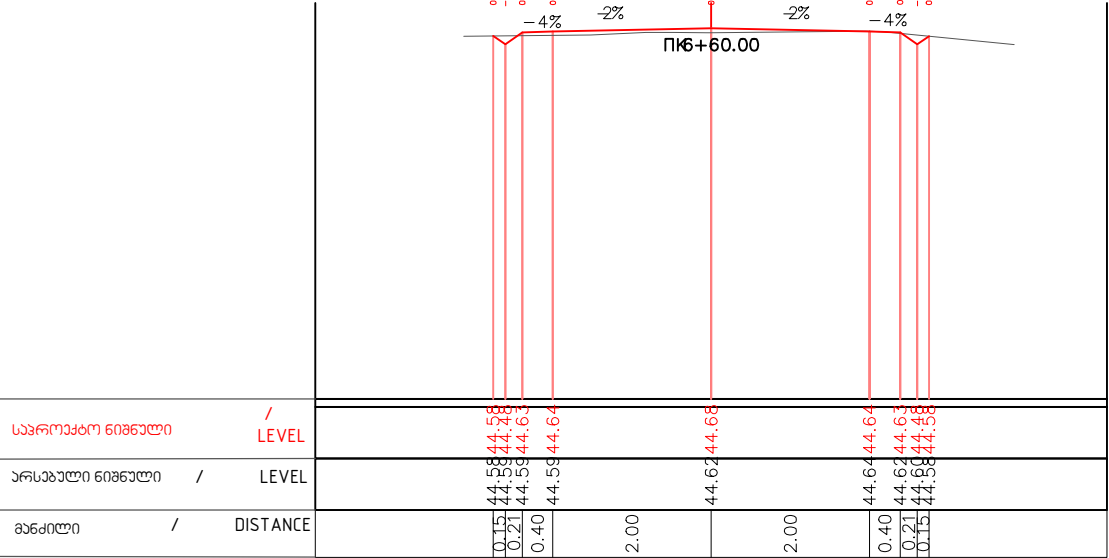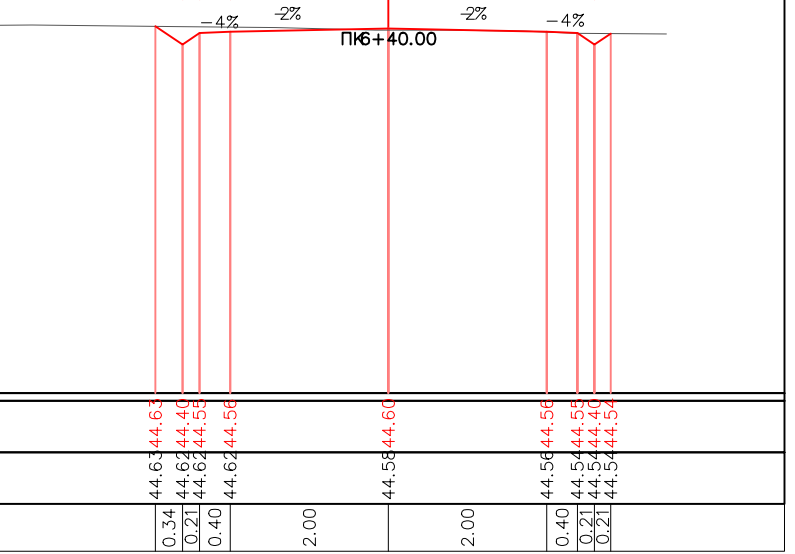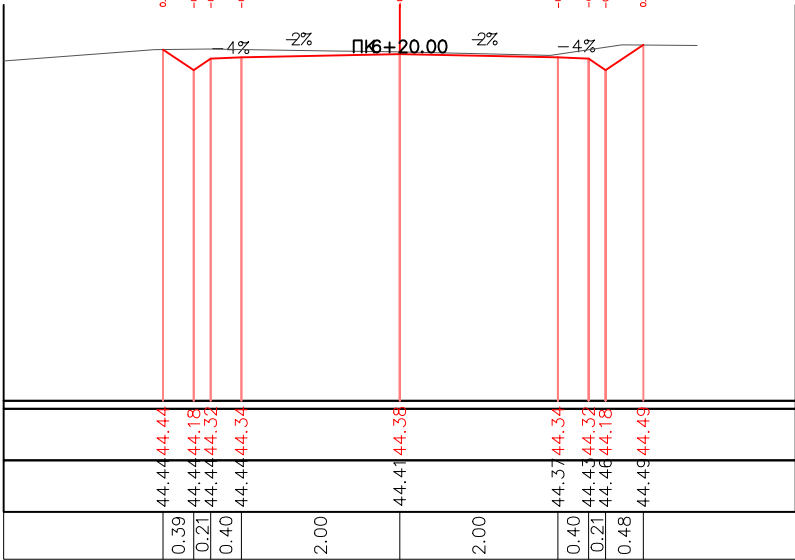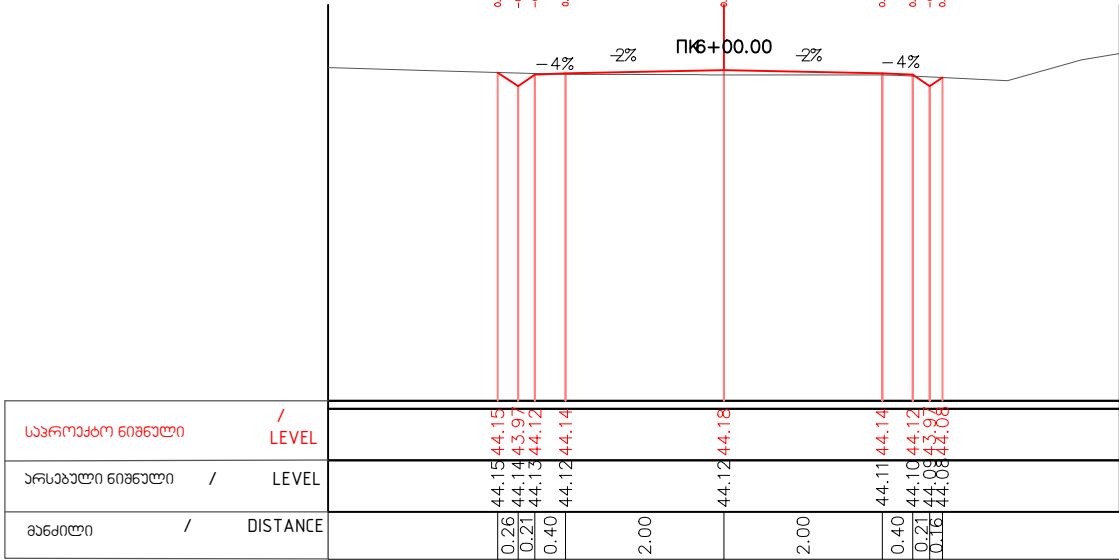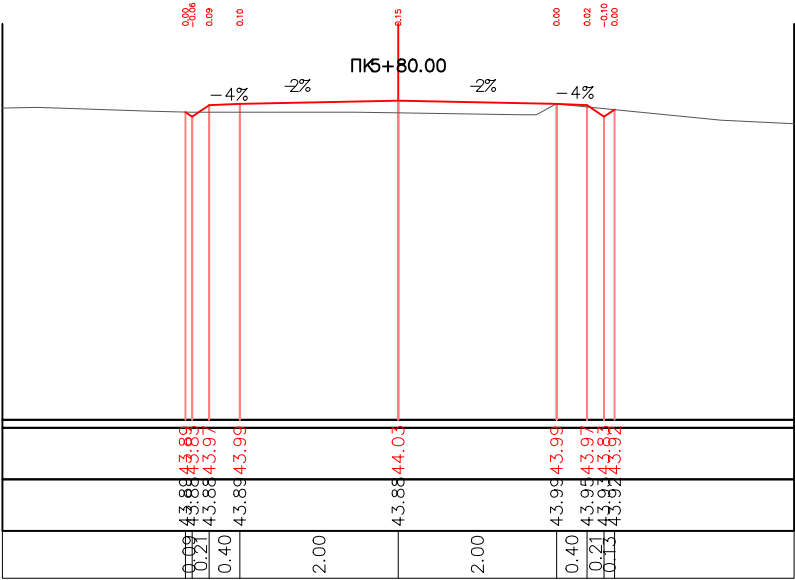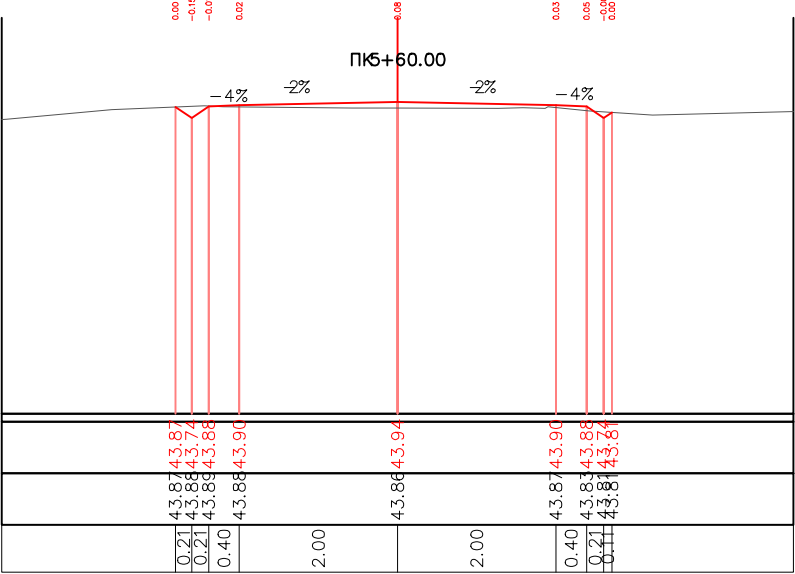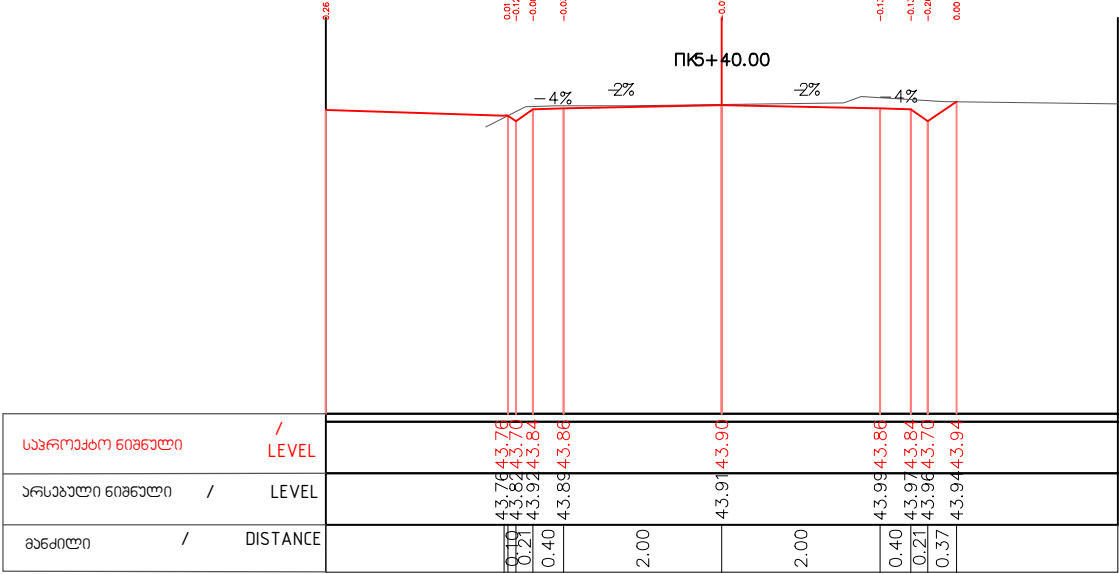

თანამდებობა	ხელმოწერა	გვარი
დირექტორი		მ. ახობაძე
ზ.ბ. უფროსი		მ. ახობაძე
პრ. ავტორი		მ. ახობაძე
დაამუშავა		გ. ჯინჯიფაძე

განმარტება	მასშტაბი	ფურცელი	
	1:100		
შპს „კონსტრუქტორი“			

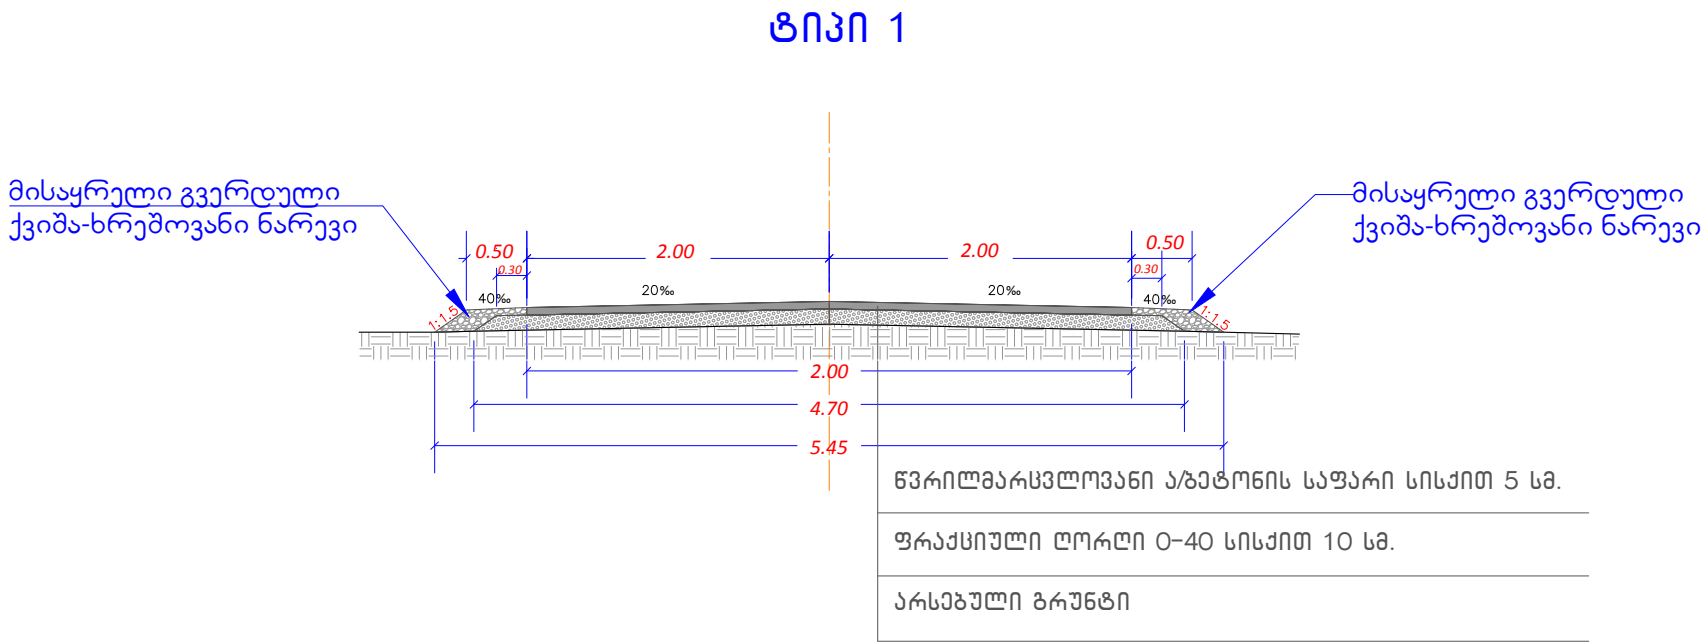

შენიშვნა	
პროექტის დასახელება	
სამტრედიის მუნიციპალიტეტის სოფლებში გზაზე აგებულის საფარის დაგების პროექტი	
ხონი-ჯიხაში-იანეთის საავტომობილო გზიდან ე.წ „ნიგვების უბნის“ მიმართულებით	
საგზაო სამოსი	
 WWW.keisari2008.com შპს "კეისარი 2008" ქ. სამტრედიის რესპუბლიკის ქუჩა №39 577-99-87-97 WWW. keisari2008.com	
დირექტორი მ.ახობაძე	
ჯგ.უფროსი ე. ჯინჯიხაძე	
მასშტაბი 1:50	
გვერდი	შუამდგომელი