

განმარტება

მდ. ფოცხოვი

15 164

19 828

საკანალიზაციო ჭა №2

400 1600 2 000

3000

სახსრუაქრო
ნაქვეშა

1132.60

1132.50

საკანალიზაციო ჭა №1

7

1132.48

1132.30

ბაგა ბალის შენობა

0=1132.80

10 800

მუსიკალური სკოლის შენობა

58,2 მ²

25 600

შემონაკირწელი

1

4

1132.42

0=1132.30


1132.62

0=1132.50

36000


24 000


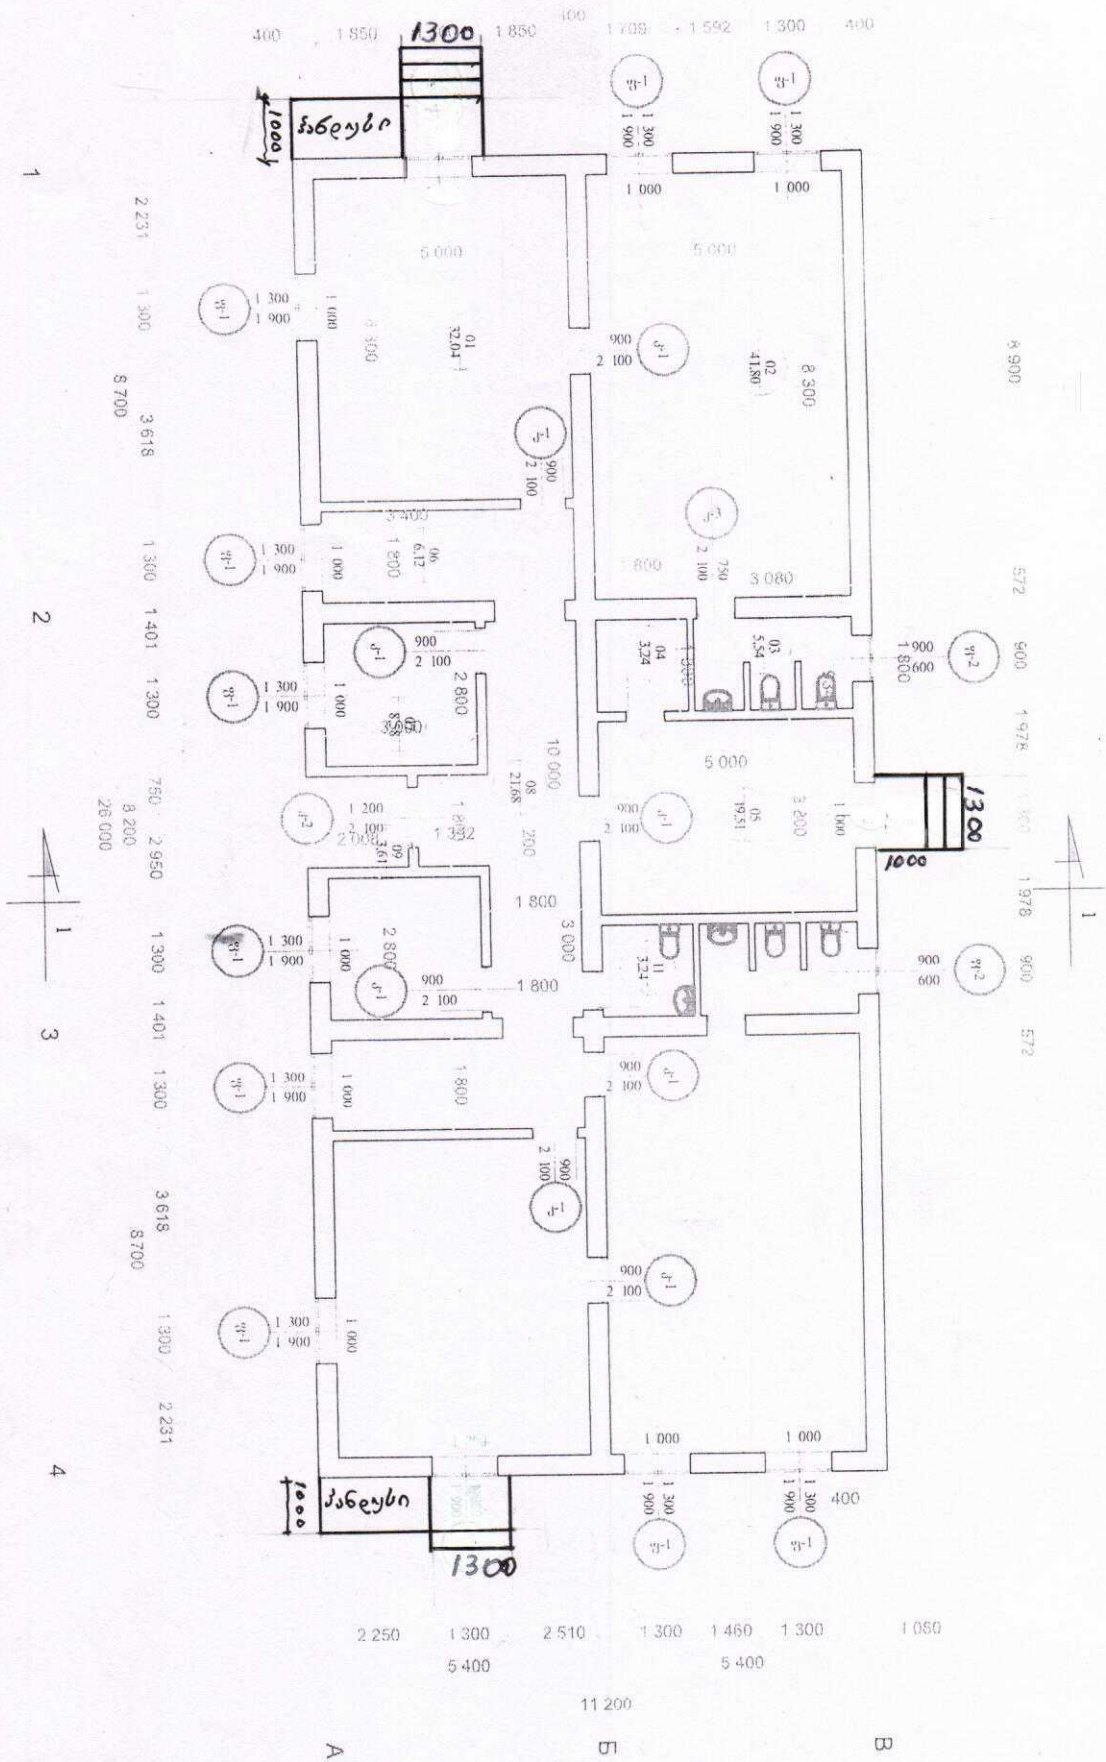



ფასადი A-B

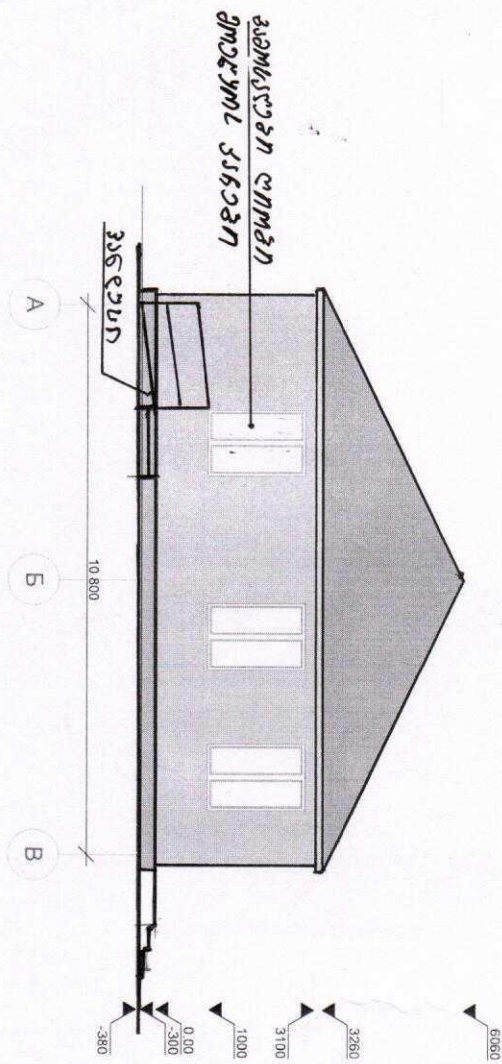

ფასადი B-A

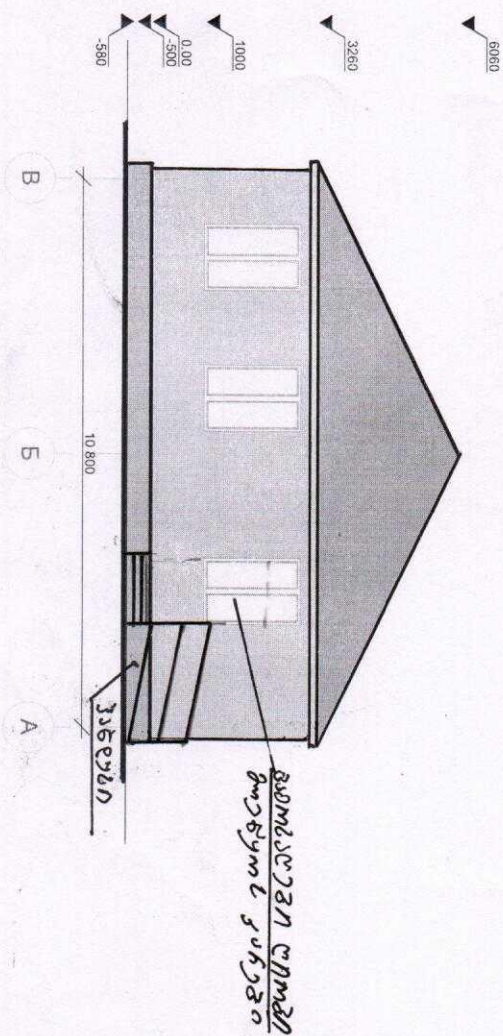

შენობის პროექტი




შეასრულა:		ფასადი A-B; B-A	სტადია	ფურცელი	ფურცლები
შეამოწმა:			პროექტი		





დ. აღიგენში სკოლამდელი აღზრდის დაწესებულების შენობის პროექტი			
შეასრულა:			სტადია
			ფურცე-ფურცლები
შეამოწმა:			პროექტი
ფასადი 1-4; 4-1			

საქვების მოწყობის გეგმა
მ 1:20

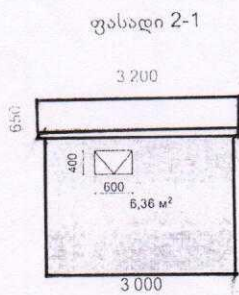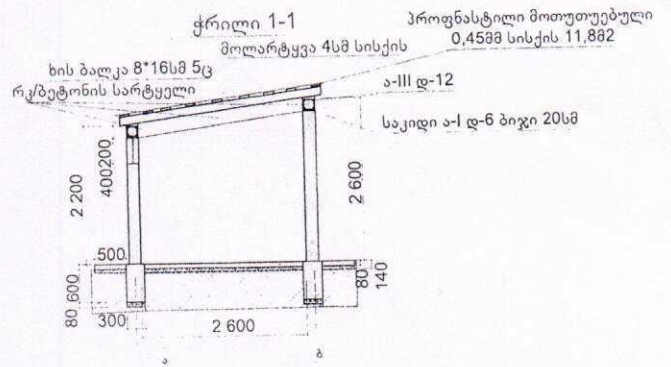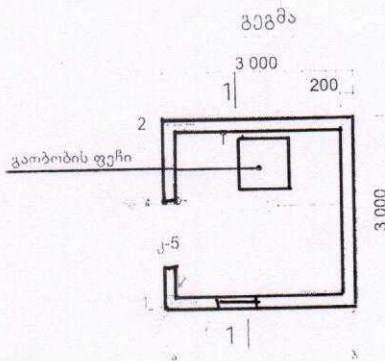

საკვამლე მილი დ219

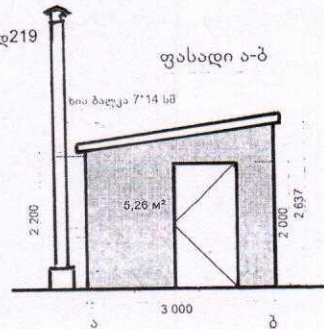

ჩასატანებული
დეტალი 30*30სმ

