

ვერტიკალური 1:200
ჰორიზონტალური 1:200

33 18+40.00

[illegible]


33 18+60.00

პერტიკალური 1:200
ჰორიზონტალური 1:200


33 18+80.00

მასშტაბი:
ვერტიკალური 1:200
ჰორიზონტალური 1:200

საპროექტო მონაცემები	ნოშნული, მ
	მანძილი, მ
ფაქტიური მონაცემები	ნოშნული, მ
	მანძილი, მ

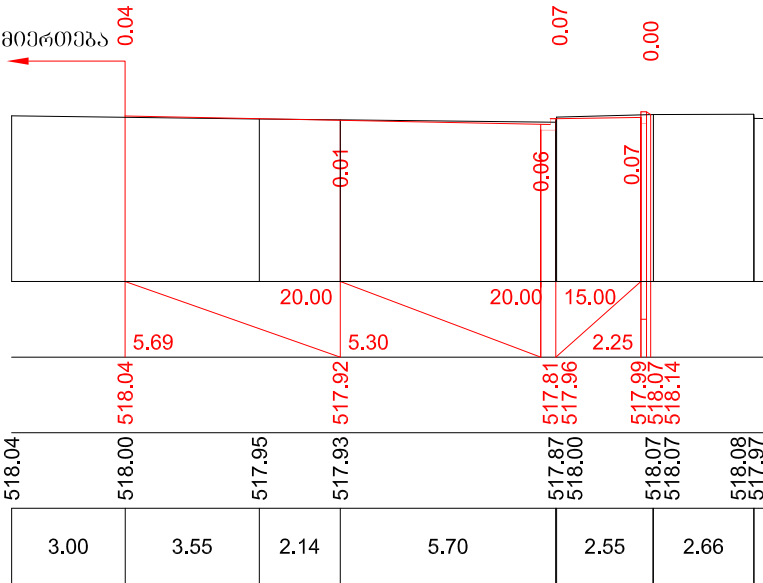


პპ 19+00.00

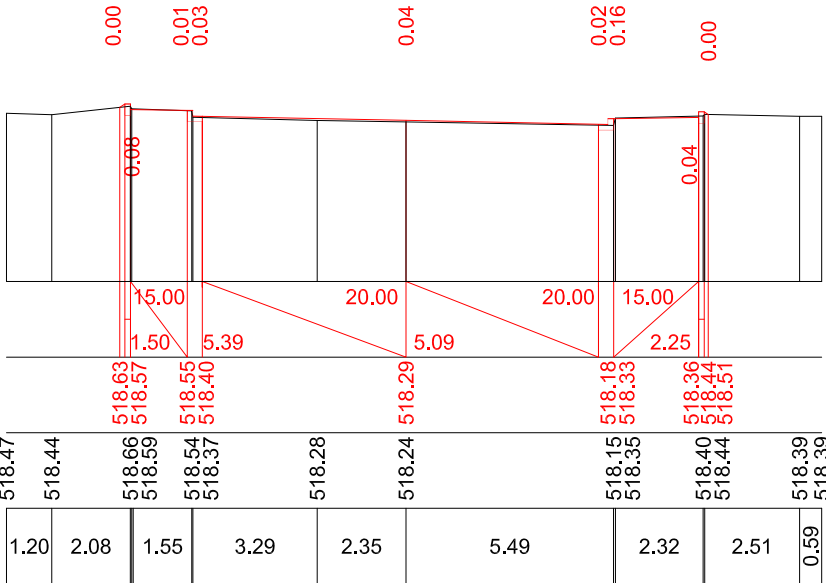


პპ 19+20.00

მასშტაბი:
ვერტიკალური 1:200
ჰორიზონტალური 1:200

საპროექტო მონაცემები	ნოშნული, მ
	მანძილი, მ
ფაქტიური მონაცემები	ნოშნული, მ
	მანძილი, მ

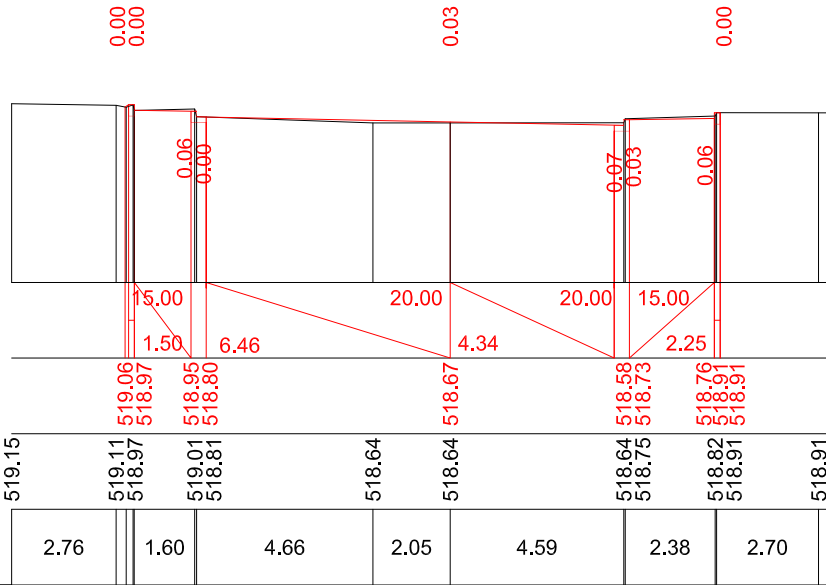


პპ 19+40.00

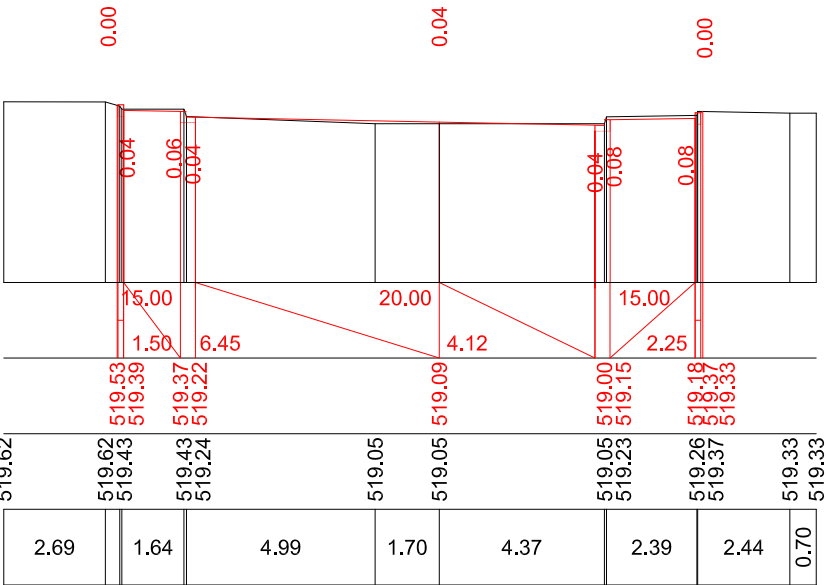


პპ 19+60.00

პერტიკალური 1:200
ჰორიზონტალური 1:200

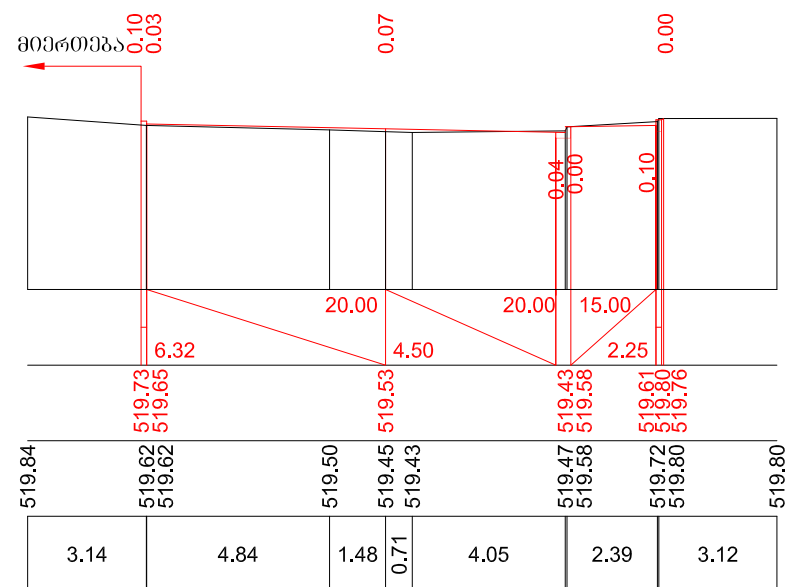


33 19+80.00

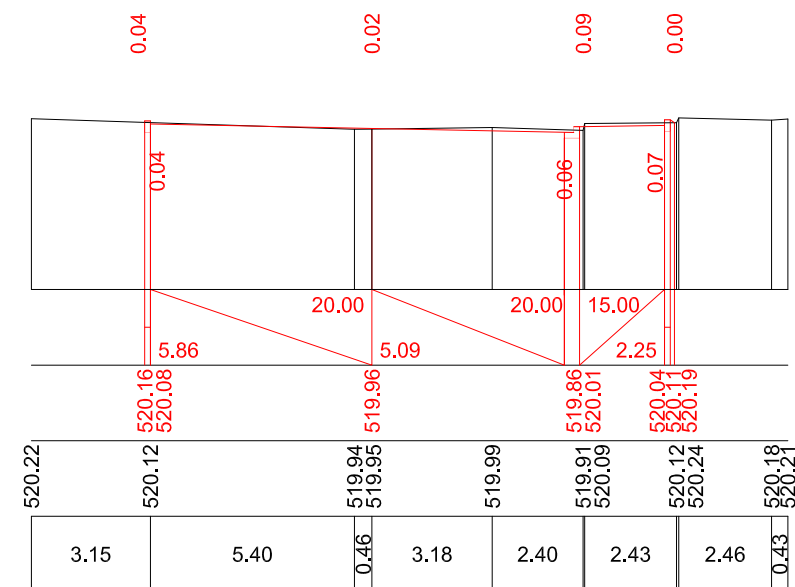


33 20+00.00

პერტიკალური 1:200
ჰორიზონტალური 1:200

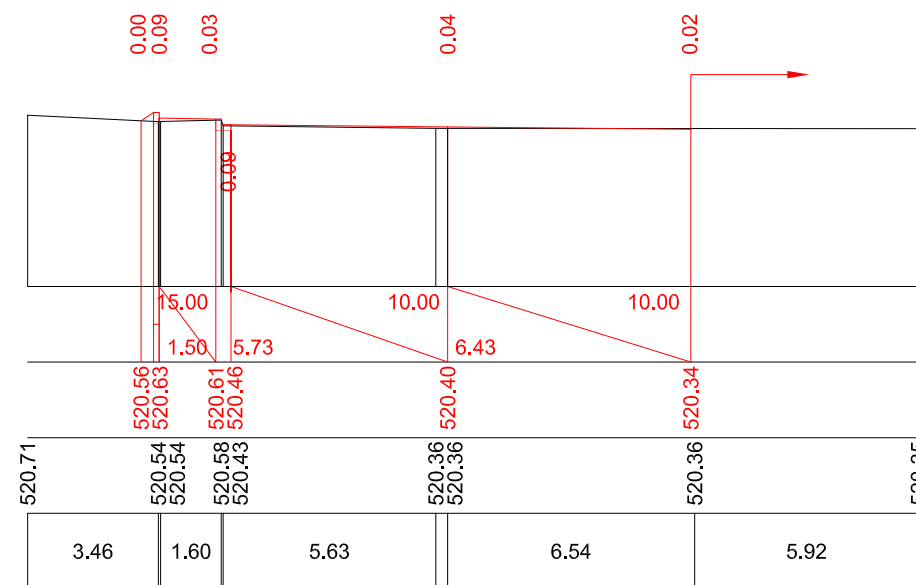

33 20+20.00

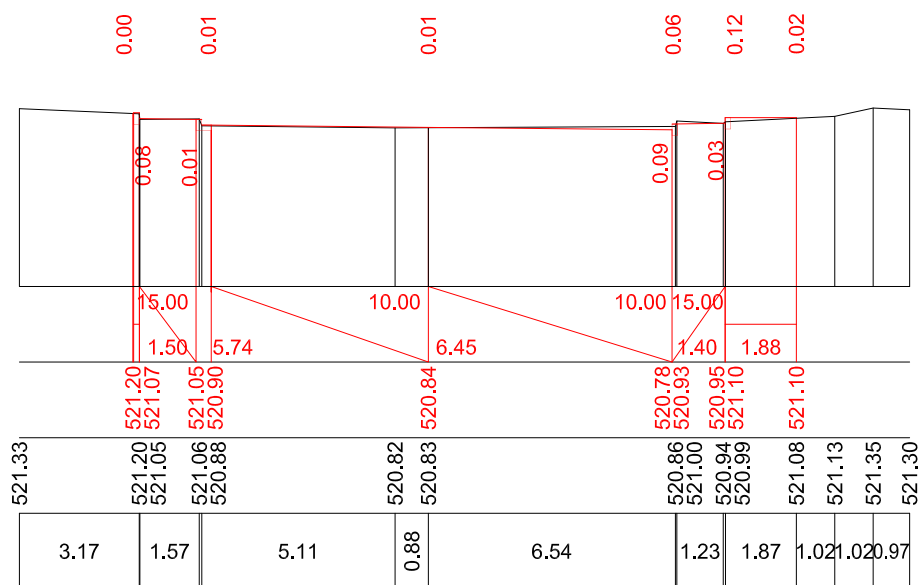

33 20+40.00

კონტაქტური 1:200

Section	Width	Top Layer Thickness	Bottom Layer Thickness
1	2.35	0.00	0.12
2	1.56	0.00	0.12
3	4.61	0.00	0.12
4	1.31	0.00	0.12
5	5.42	0.00	0.12
6	2.34	0.00	0.12
7	3.04	0.00	0.12
8	2.57	0.00	0.12

33 20+60.00

კონტაქტური 1:200

33 21+00.00

0.08

Figure 1 is a detailed cross-sectional diagram of a multi-layered structure, likely a semiconductor device. The diagram shows various layers with different thicknesses and materials. Key dimensions are labeled in red text, including layer thicknesses (e.g., 0.19, 0.07, 0.14, 0.07, 0.02, 0.07, 0.11) and distances between features (e.g., 15.00, 1.50, 5.64, 10.00, 5.24, 10.00, 15.00, 2.25, 3.01). The structure is divided into several vertical sections, each with its own set of dimensions. The overall width of the structure is 522.31. The diagram is a technical drawing with precise lines and labels.


33 20+80.00

25


33 21+20.00

მასშტაბი:
ვერტიკალური 1:200
ჰორიზონტალური 1:200

საპროექტო მონაცემები	ნოშნული, მ
	მანძილი, მ
ფაქტიური მონაცემები	ნოშნული, მ
	მანძილი, მ

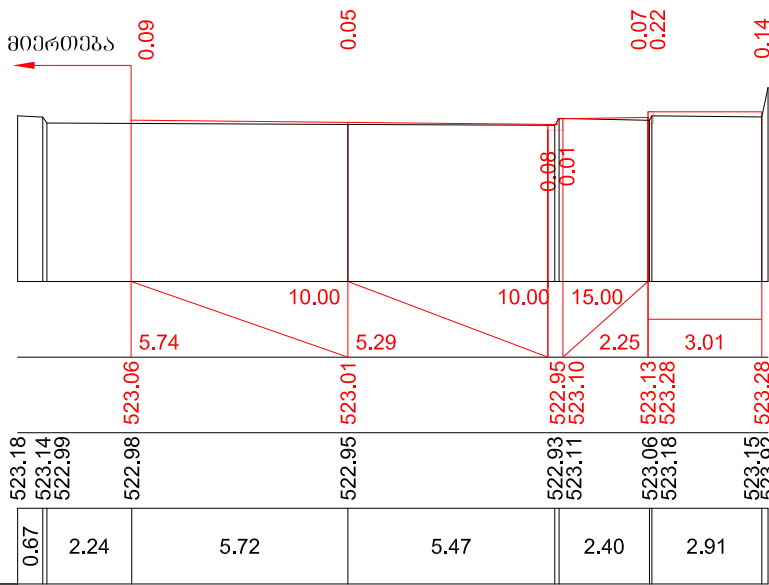


პპ 21+40.00

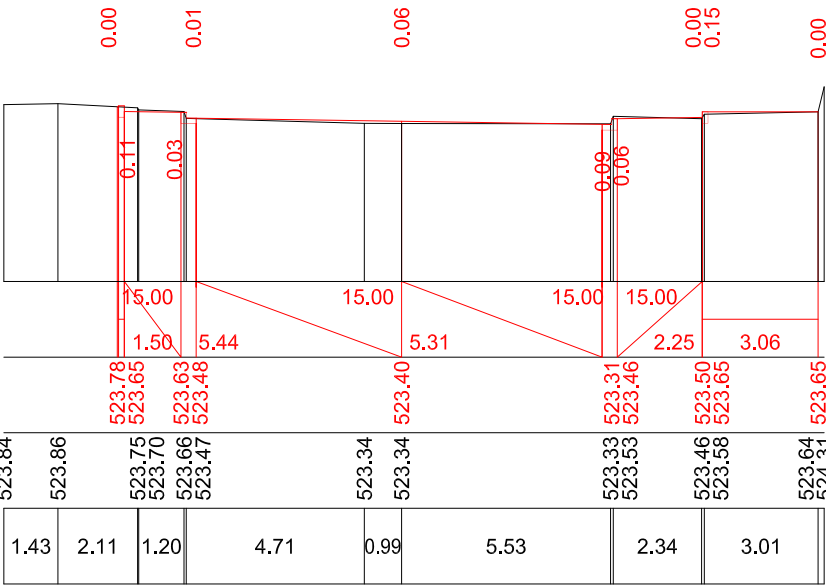


პპ 21+60.00

მასშტაბი:
ვერტიკალური 1:200
ჰორიზონტალური 1:200





საპროექტო მონაცემები	ნოშნული, მ
	მანძილი, მ
ფაქტიური მონაცემები	ნოშნული, მ
	მანძილი, მ

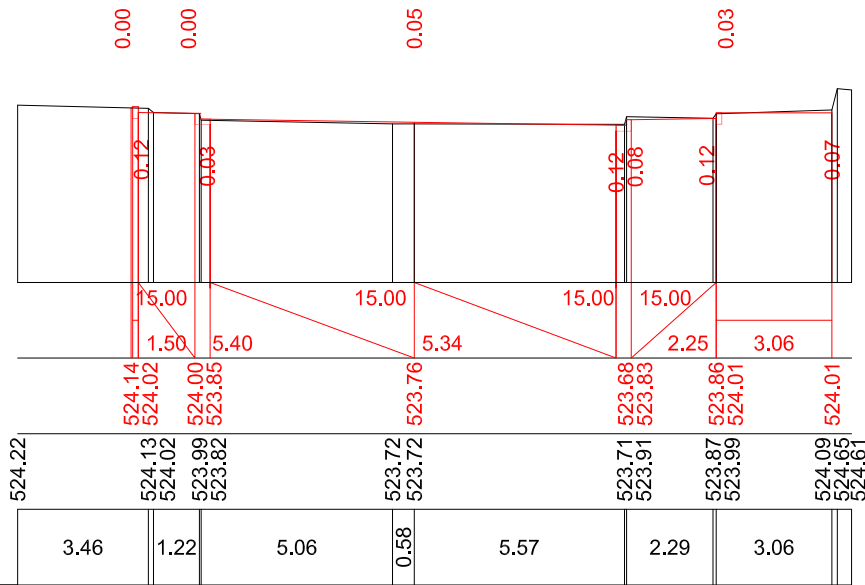

პპ 21+80.00

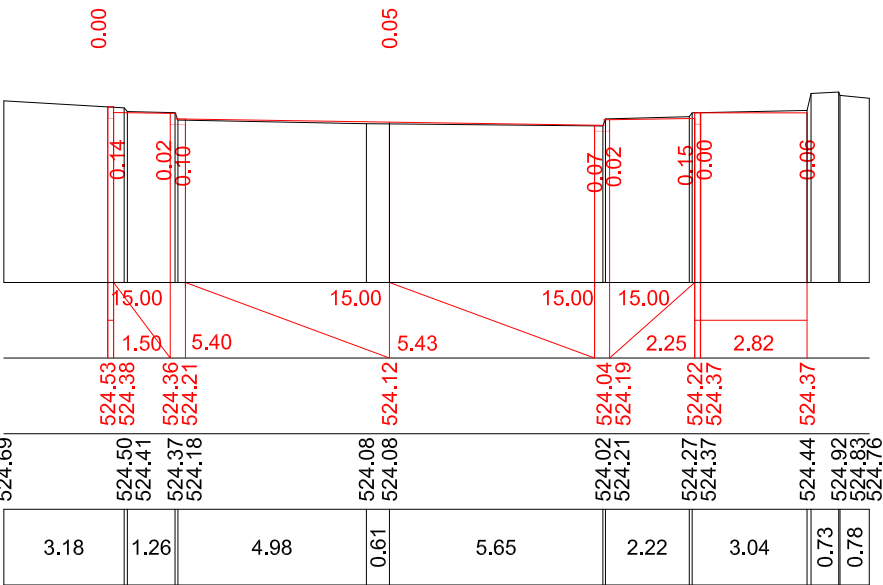


პპ 22+00.00

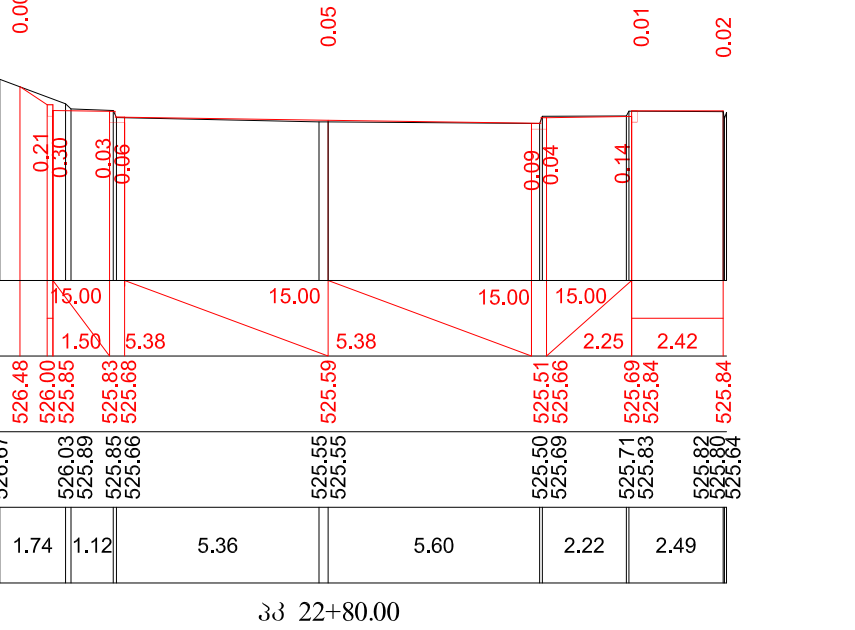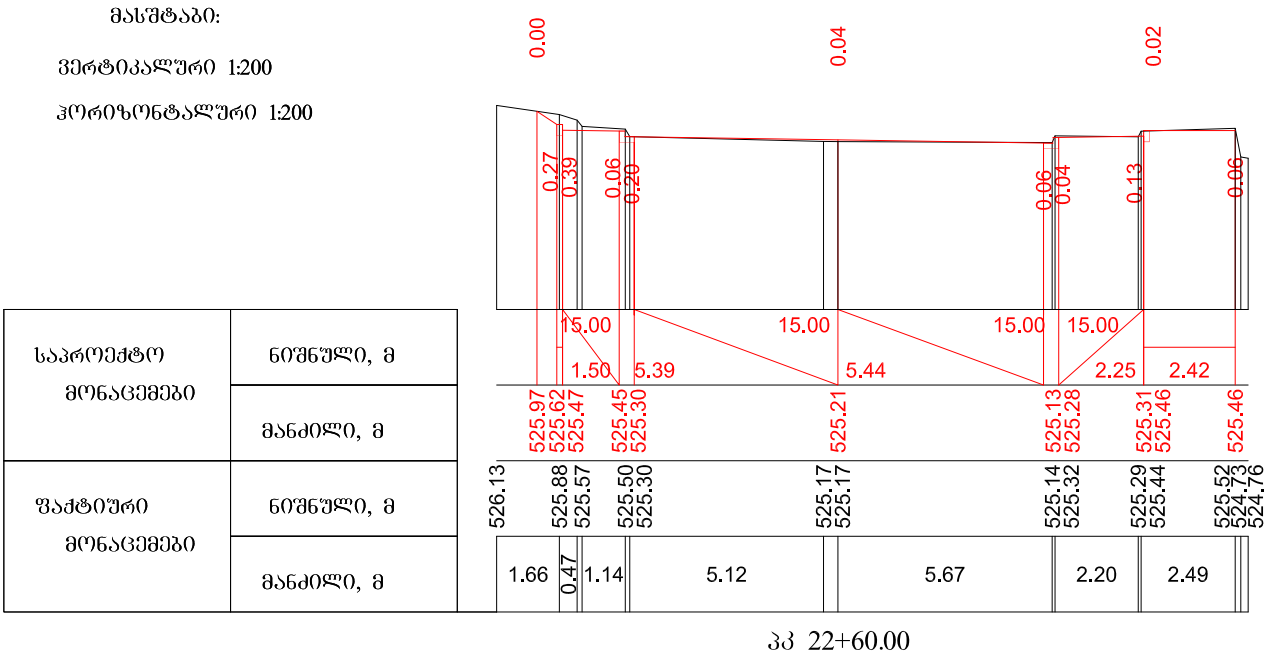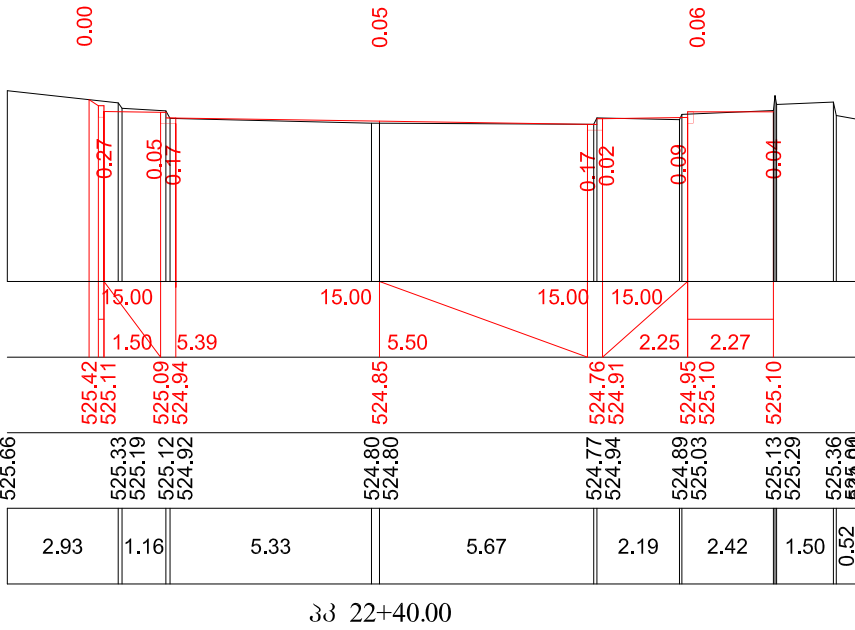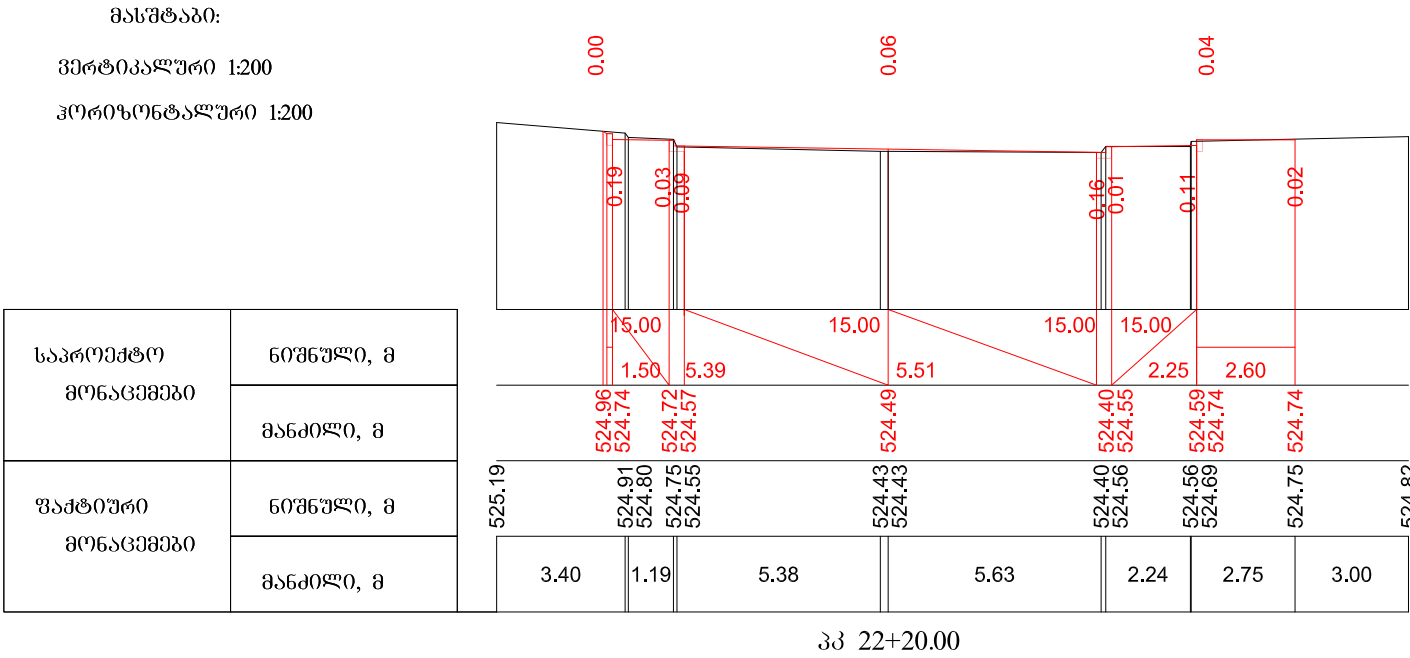

პერტიკალური 1:200
ჰორიზონტალური 1:200


33 23+00.00

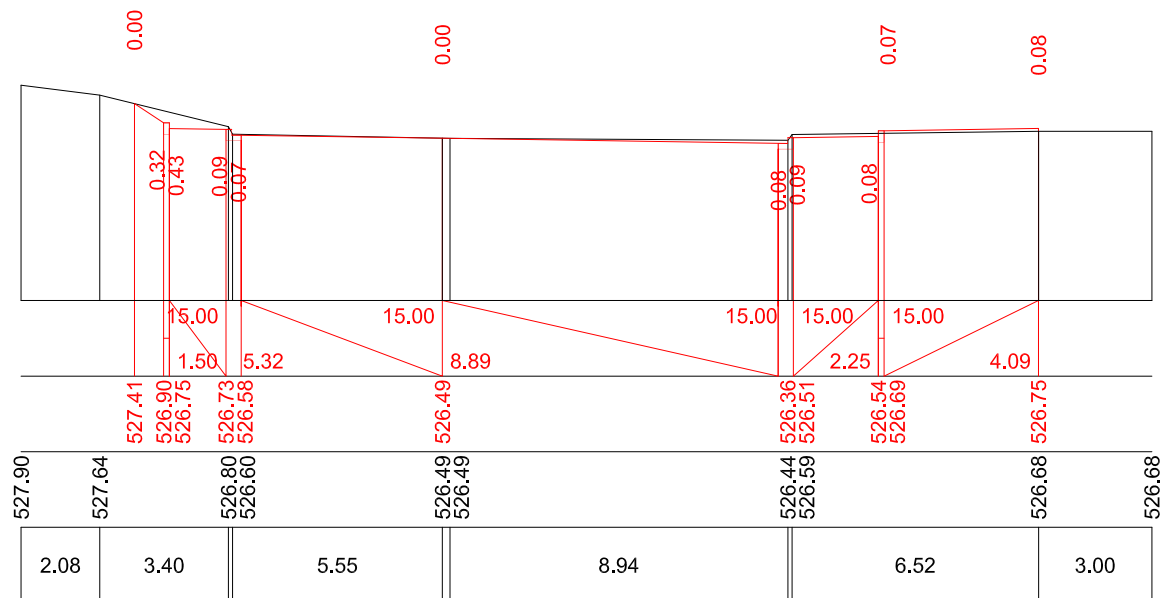

33 23+20.00

პერტიკალური 1:200
ჰორიზონტალური 1:200


33 23+40.00

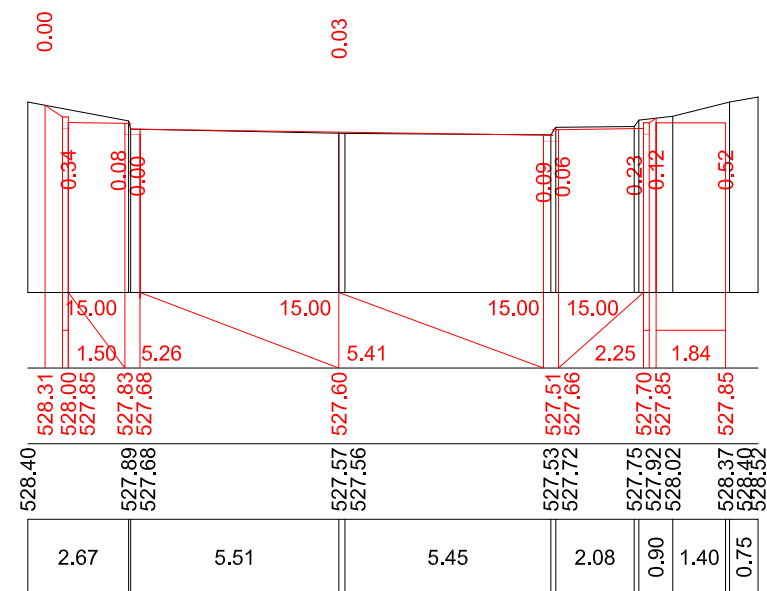


33 23+60.00

მასშტაბი:
პერტიკალური 1:200
ჰორიზონტალური 1:200

საპროექტო მონაცემები	ნოშნული, მ
	მანძილი, მ
ფაქტიური მონაცემები	ნოშნული, მ
	მანძილი, მ

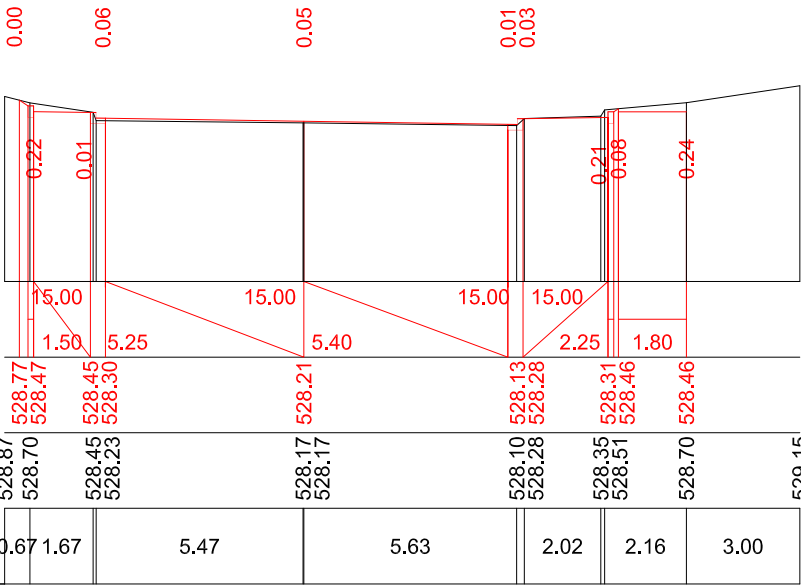


პპ 23+80.00

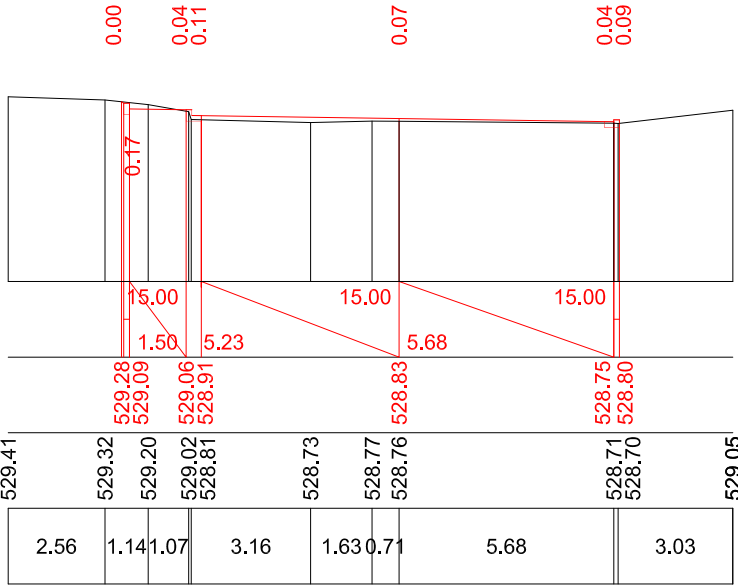


პპ 24+00.00

მასშტაბი:
პერტიკალური 1:200
ჰორიზონტალური 1:200

საპროექტო მონაცემები	ნოშნული, მ
	მანძილი, მ
ფაქტიური მონაცემები	ნოშნული, მ
	მანძილი, მ

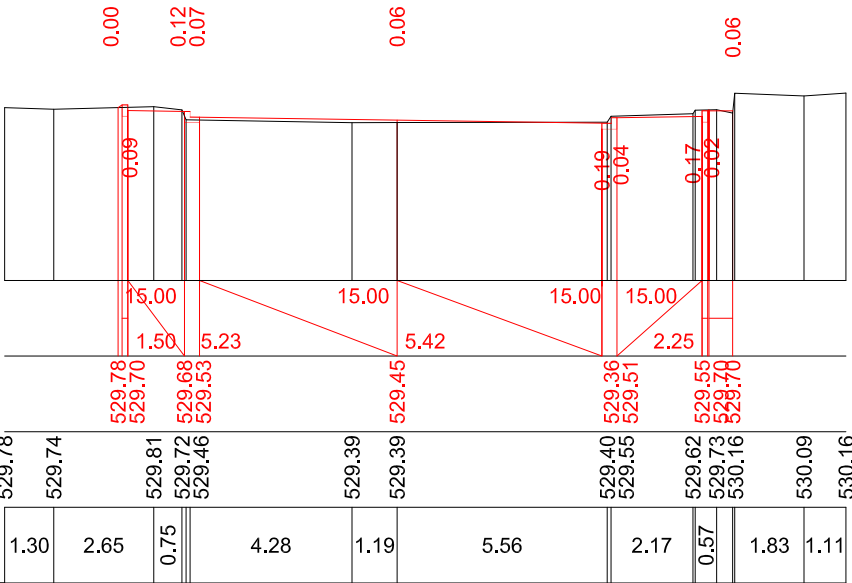


პპ 24+20.00

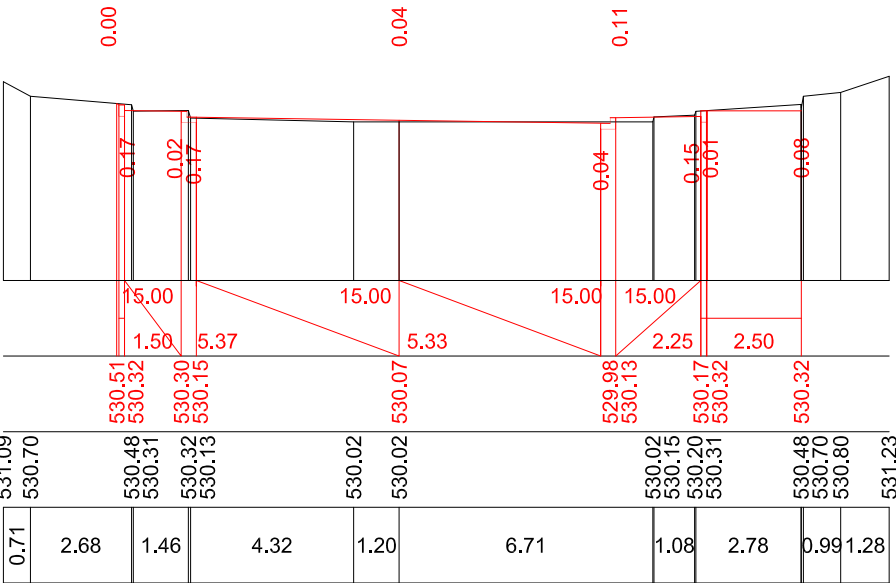


პპ 24+40.00

კონტაქტური 1:200

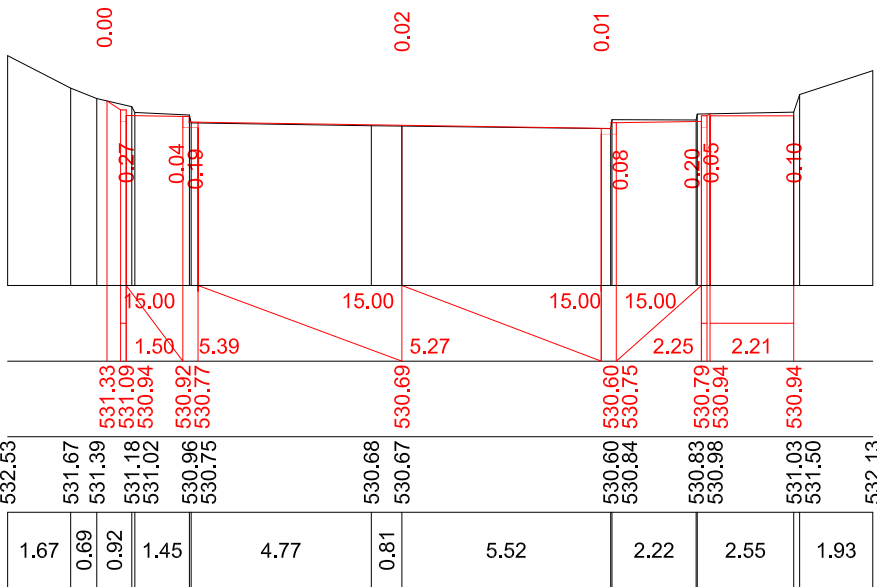


33 24+60.00

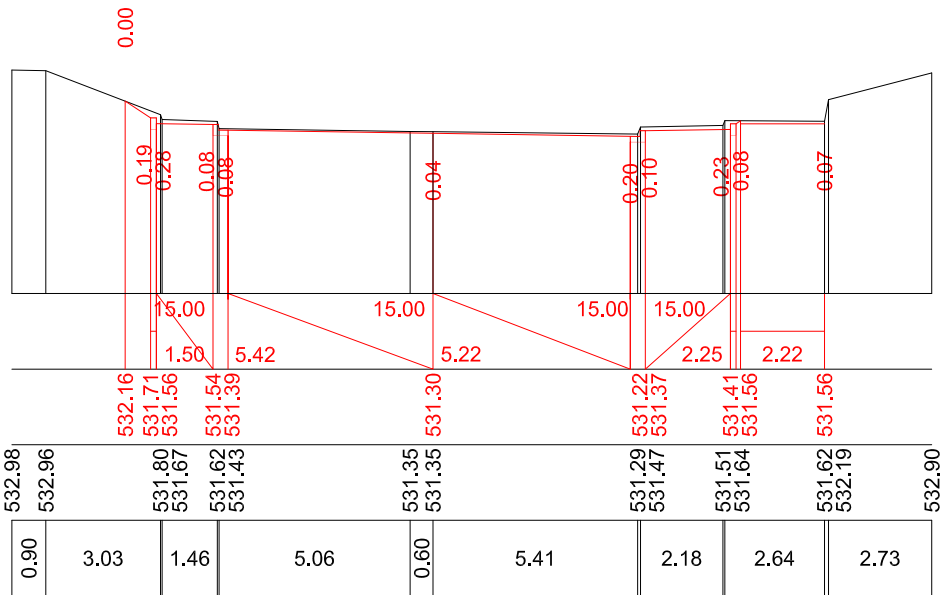


33 24+80.00

კონტინენტური 1:200


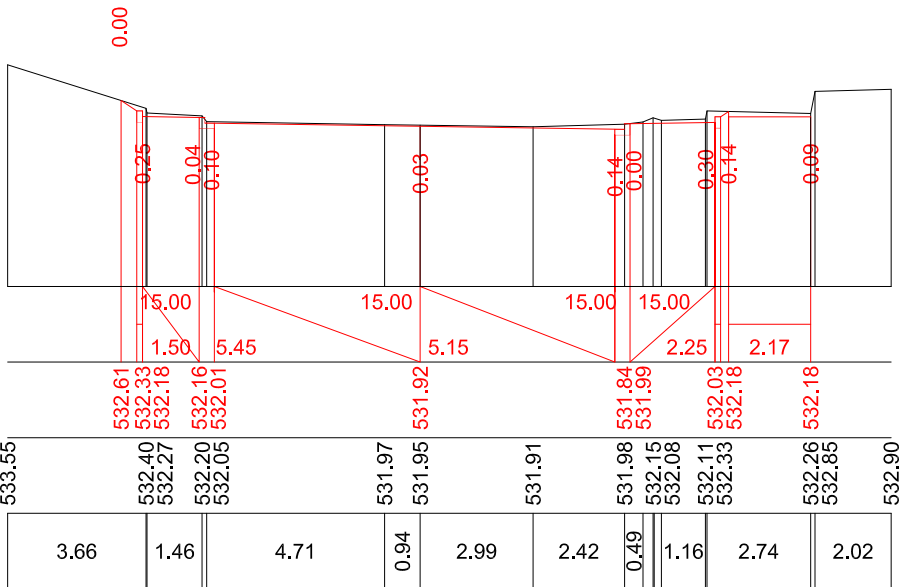


33 25+00.00


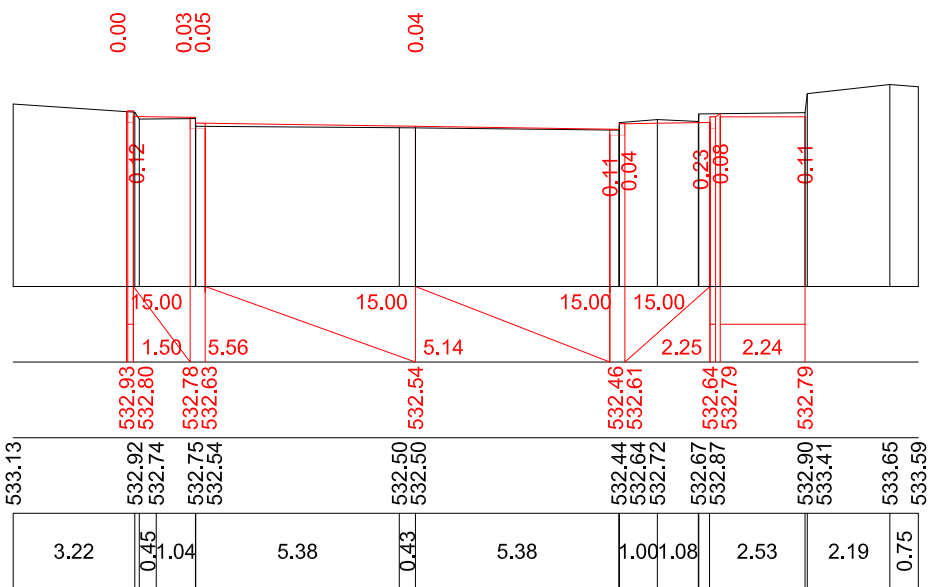


33 25+20.00

ჰერონტაჟური 1:200

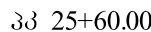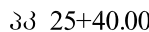


ჰერონტაჟი 1:200

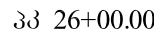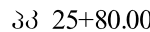

ვერტიკალური 1:200
ჰორიზონტალური 1:200

[illegible]


33 26+20.00

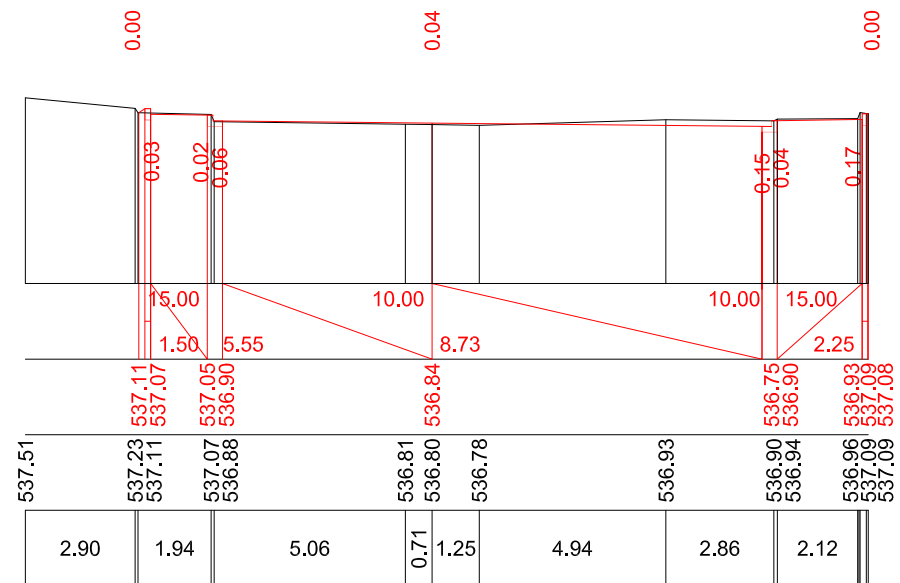

33 26+40.00

პერტიკალური 1:200
ჰორიზონტალური 1:200

33 26+60.00

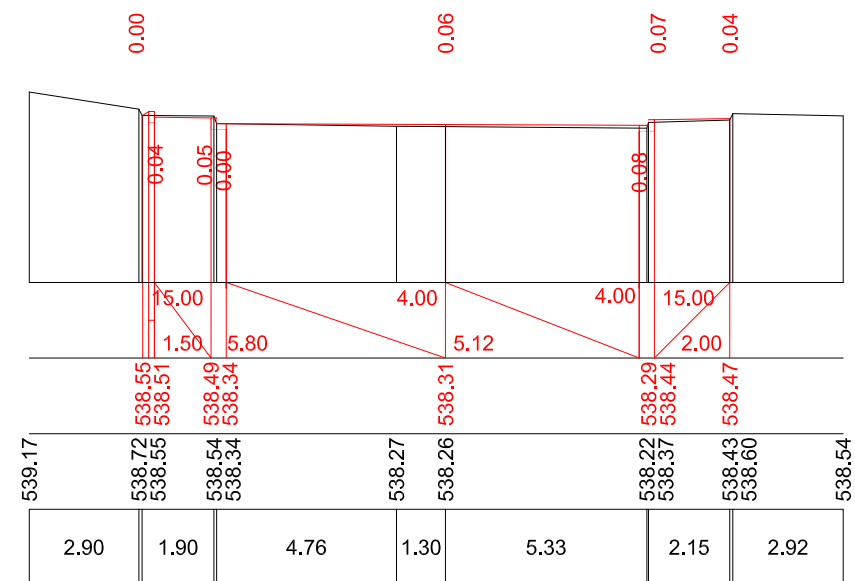


33 26+80.00

კონტაქტური 1:200

[illegible]

33 27+00.00

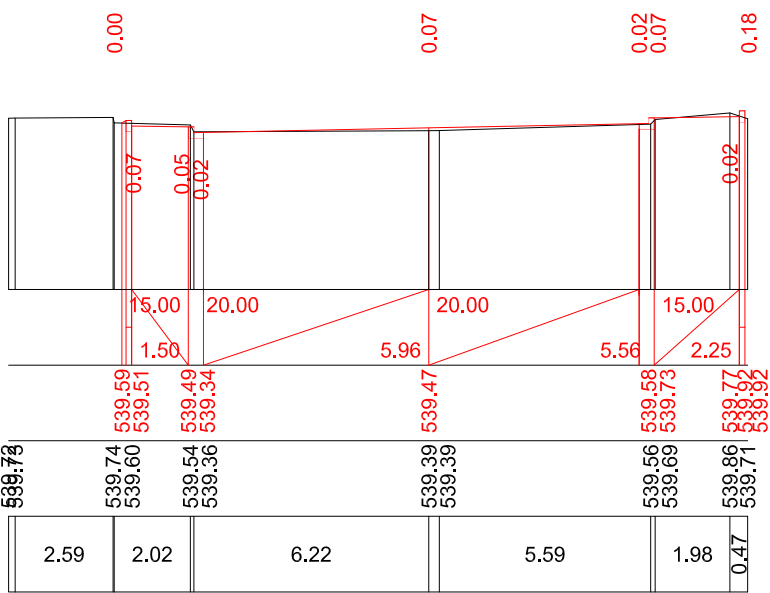


33 27+20.00

კონტაქტური 1:200

Figure 1 is a cross-section diagram of a road profile. The diagram shows a road surface with a central section and side sections. Key labels include elevations (e.g., 539.81, 539.82, 539.69, 539.65, 539.63, 539.48, 539.50, 539.51, 539.70, 540.25, 539.92, 540.00, 539.93) and distances (e.g., 2.02, 2.00, 5.89, 5.90, 0.51, 1.37, 0.54). Red lines and numbers indicate specific measurements and slopes.

33 27+40.00

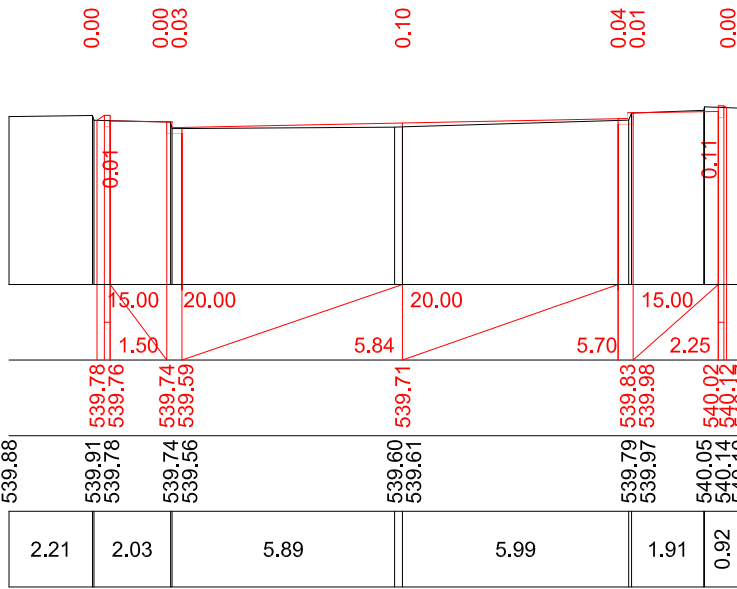

33 27+60.00

ჰორიზონტალური 1:200

33 27+80.00

პროპორციული 1:200


33 28+20.00

33 28+00.00


33 28+40.00

მასშტაბი:
პერტიკალური 1:200
ჰორიზონტალური 1:200

საპროექტო მონაცემები	ნოშნული, მ
	მანძილი, მ
ფაქტიური მონაცემები	ნოშნული, მ
	მანძილი, მ

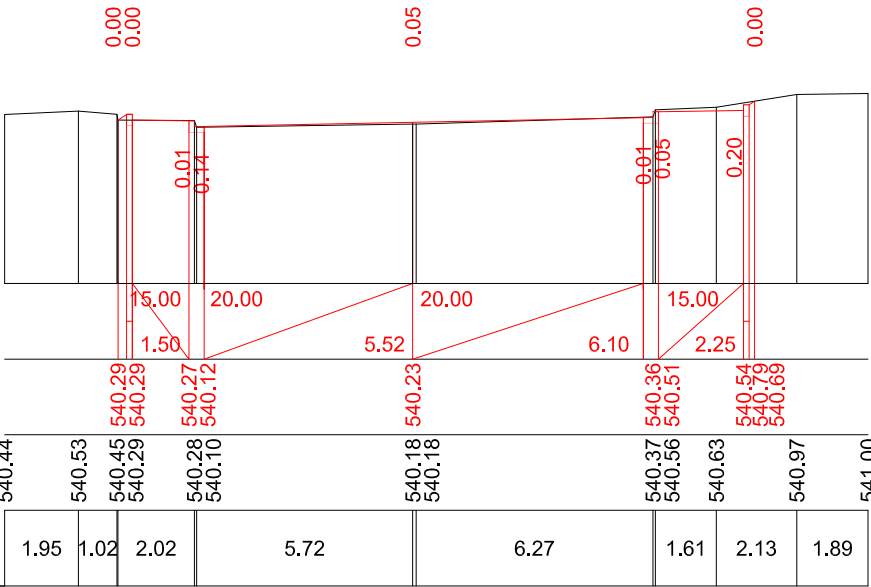


პპ 28+60.00

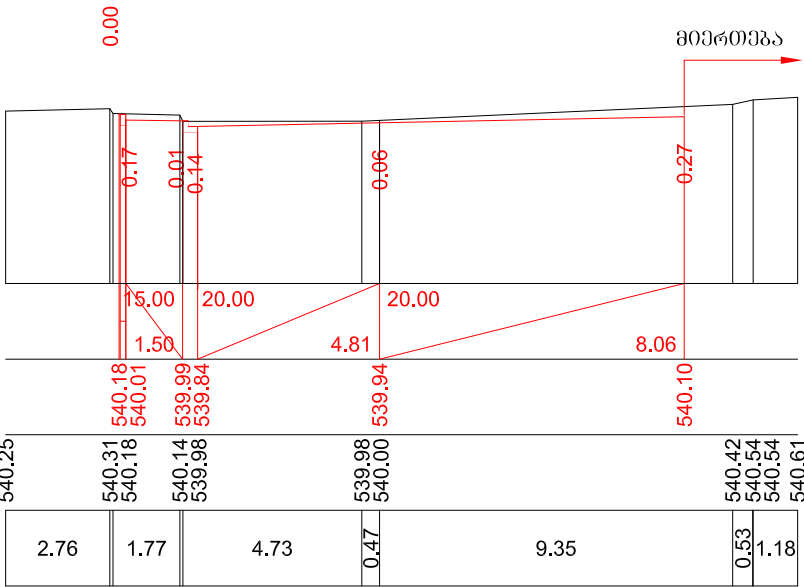


პპ 28+80.00

მასშტაბი:
პერტიკალური 1:200
ჰორიზონტალური 1:200

საპროექტო მონაცემები	ნოშნული, მ
	მანძილი, მ
ფაქტიური მონაცემები	ნოშნული, მ
	მანძილი, მ

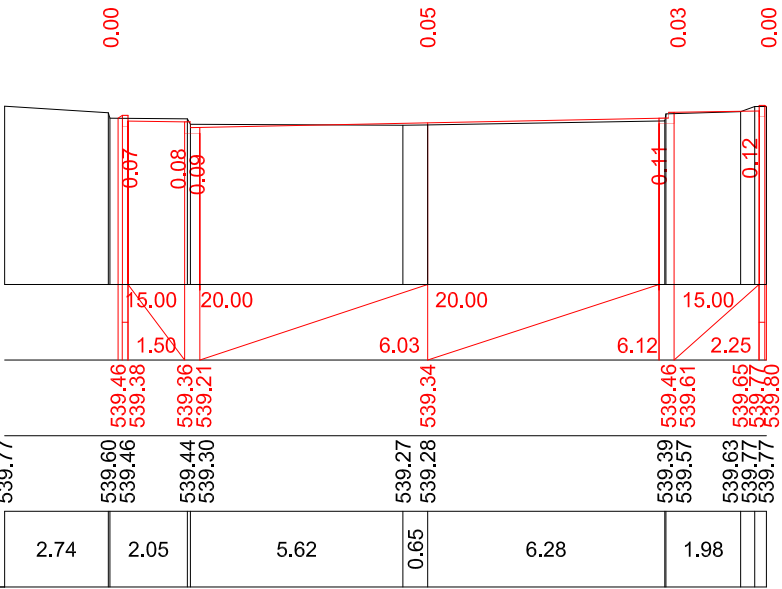

პპ 29+00.00

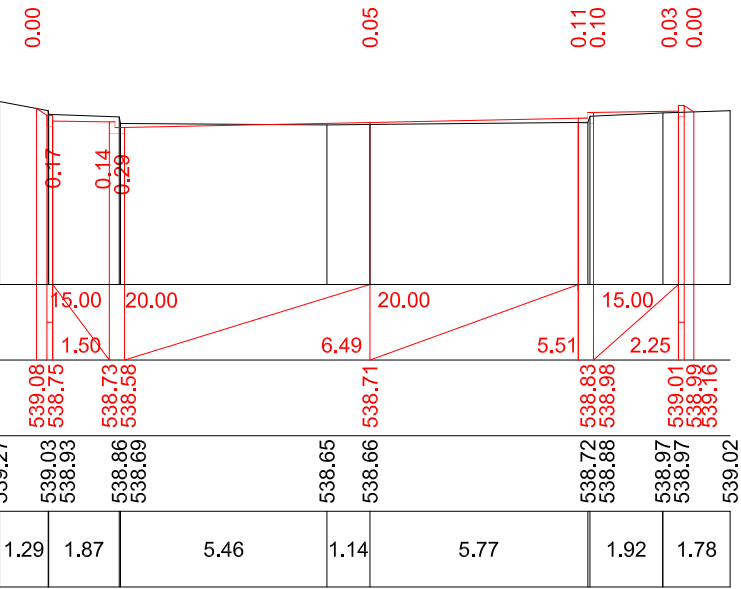


პპ 29+20.00


პერტიკალური 1:200
ჰორიზონტალური 1:200

საპროექტო მონაცემები	ნომერი, მ	15.00	20.00	20.00	15.00
	მანძილი, მ	538.61	538.29	538.14	538.12
უპატიურო მონაცემები	ნომერი, მ	538.71	538.41	538.28	538.17
	მანძილი, მ	0.92	1.55	5.17	0.91


33 29+40.00

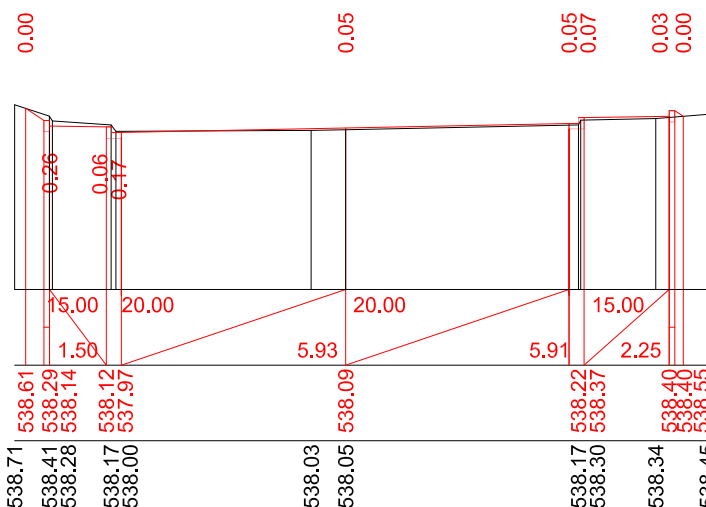


პერტიკალური 1:200
ჰორიზონტალური 1:200

 საპროექტო მონაცემები	ნიშნული, მ												
	მანძილი, მ	537.41 537.16 537.01	536.84	536.85	536.87 537.02	537.05 537.16 537.20							
უაქტიური მონაცემები	ნიშნული, მ	537.78 537.42	537.08 536.93	536.79 536.78	536.92 537.02	537.13	537.23 537.18						
	მანძილი, მ	1.80 2.09	5.27	6.47	1.90 1.78	0.64							

33 29+80.00

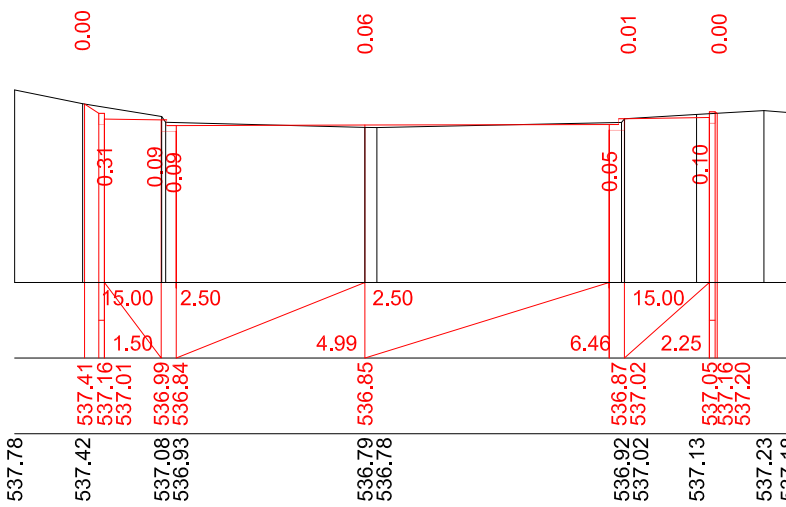

33 29+60.00

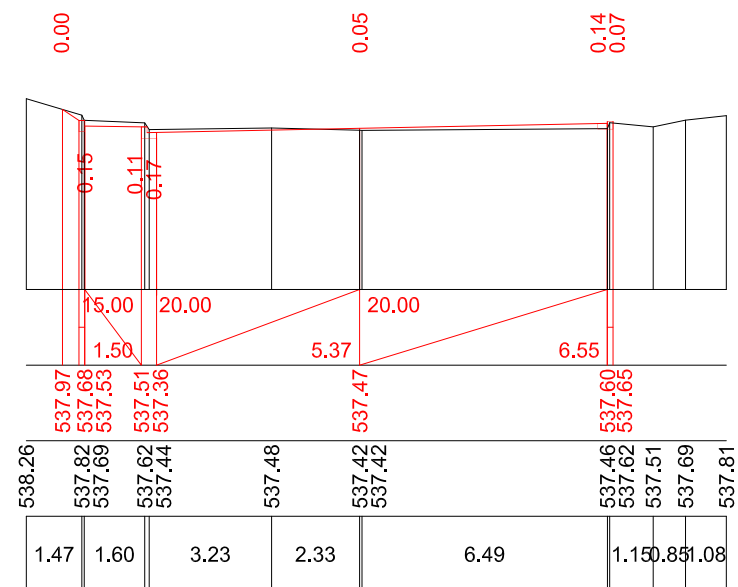

33 30+00.00

