
მასშტაბი:


ვერტიკალური 1:200

ჰორიზონტალური 1:200

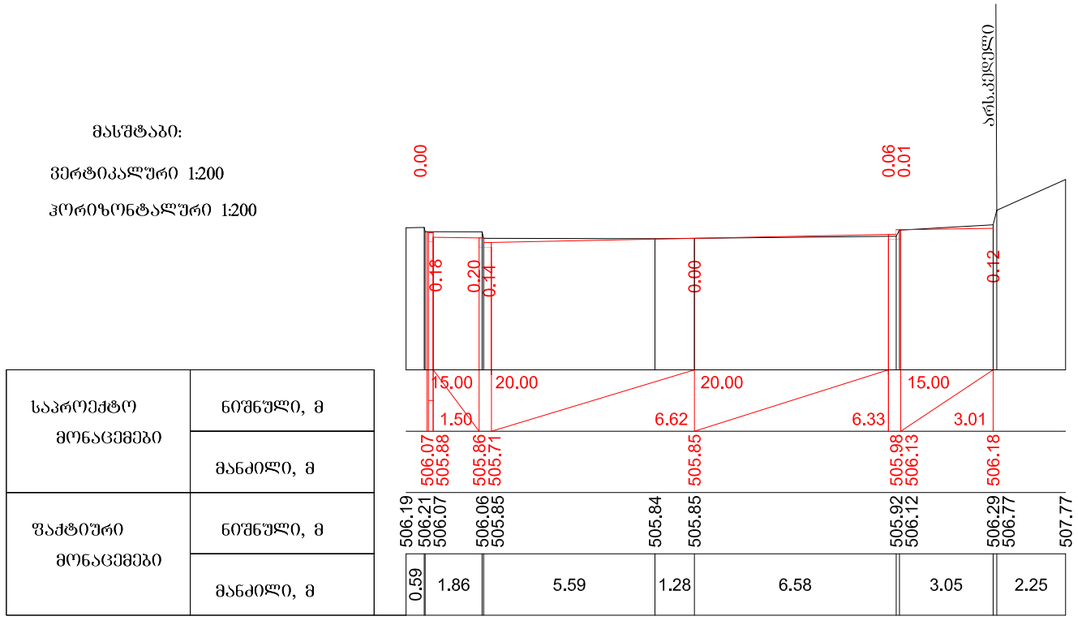

საპროექტო მონაცემები	ნიშნული, მ	
	მანძილი, მ	
ფაქტიური მონაცემები	ნიშნული, მ	
	მანძილი, მ	

პკ 42+20.00

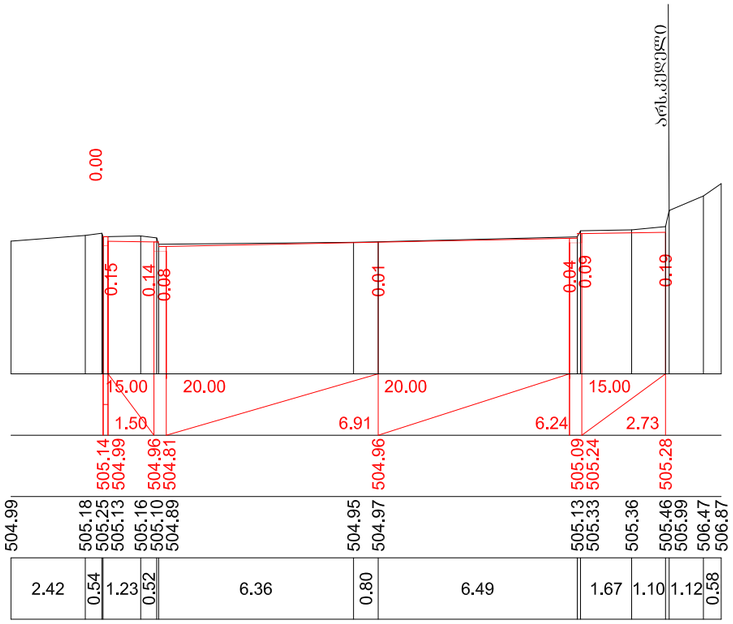


პკ 42+40.00

მასშტაბი:


ვერტიკალური 1:200

ჰორიზონტალური 1:200

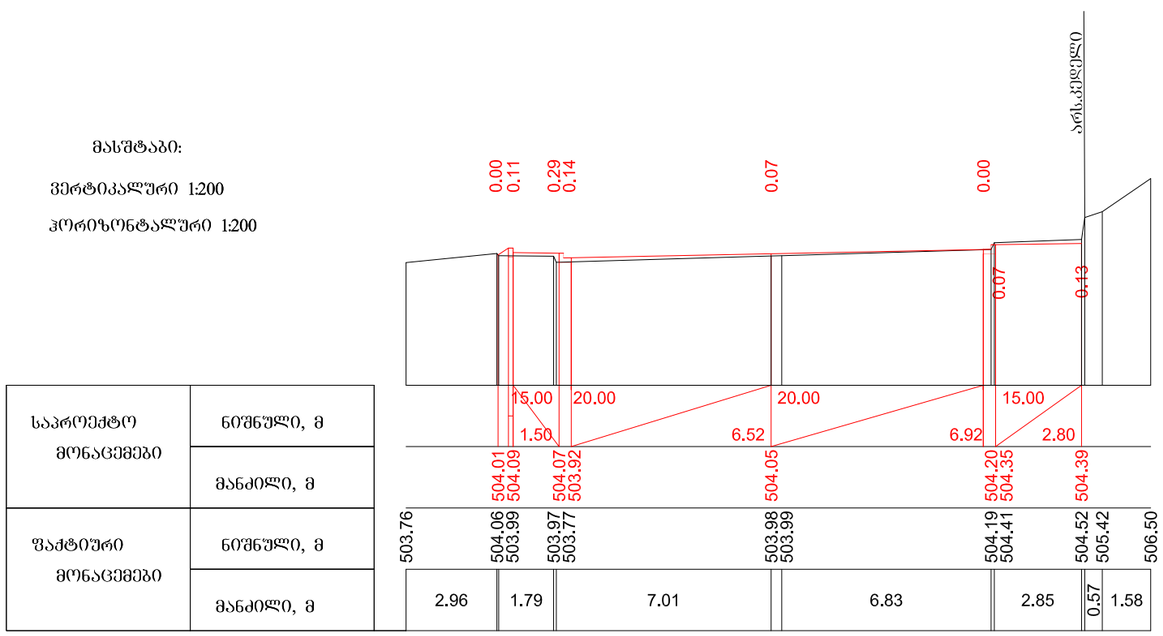

საპროექტო მონაცემები	ნიშნული, მ	
	მანძილი, მ	
ფაქტიური მონაცემები	ნიშნული, მ	
	მანძილი, მ	

პკ 42+60.00

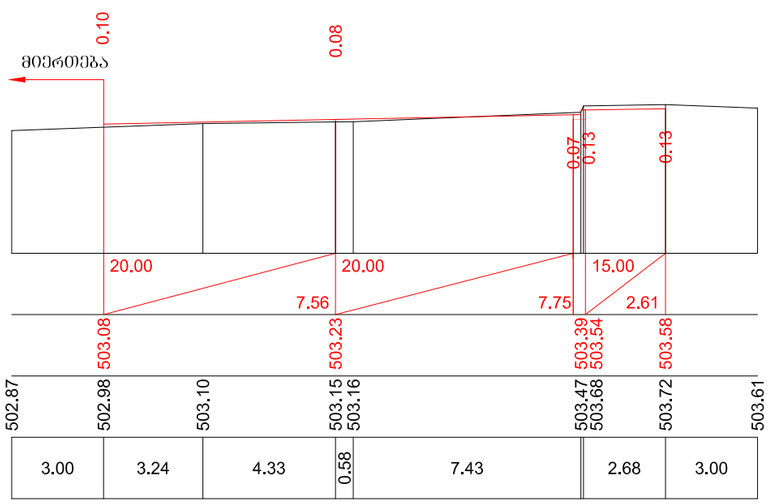


პკ 42+80.00

მასშტაბი:


ვერტიკალური 1:200

ჰორიზონტალური 1:200

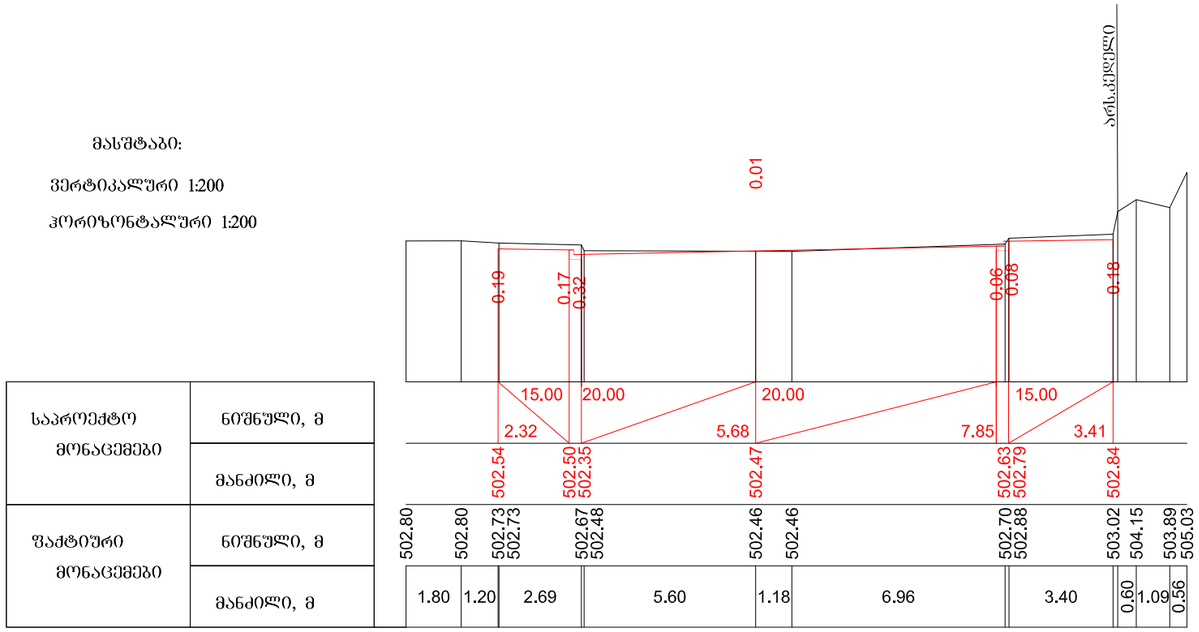

საპროექტო მონაცემები	ნიშნული, მ	
	მანძილი, მ	
ფაქტიური მონაცემები	ნიშნული, მ	
	მანძილი, მ	

პკ 43+00.00

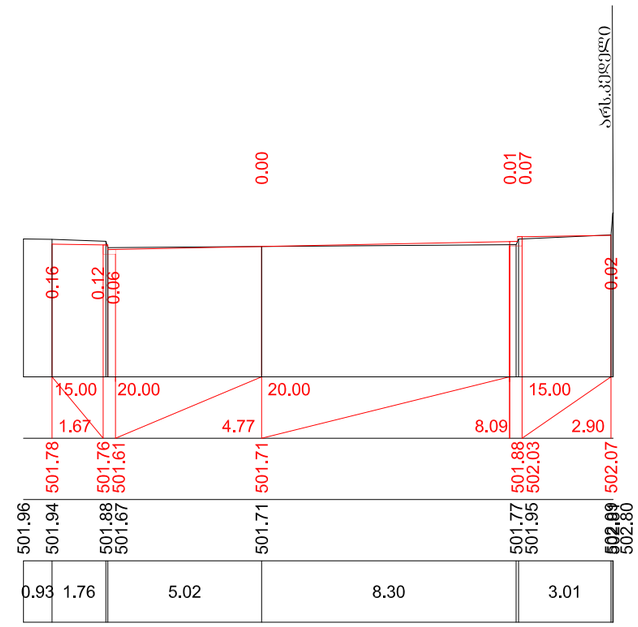


პკ 43+20.00

მასშტაბი:


ვერტიკალური 1:200

ჰორიზონტალური 1:200

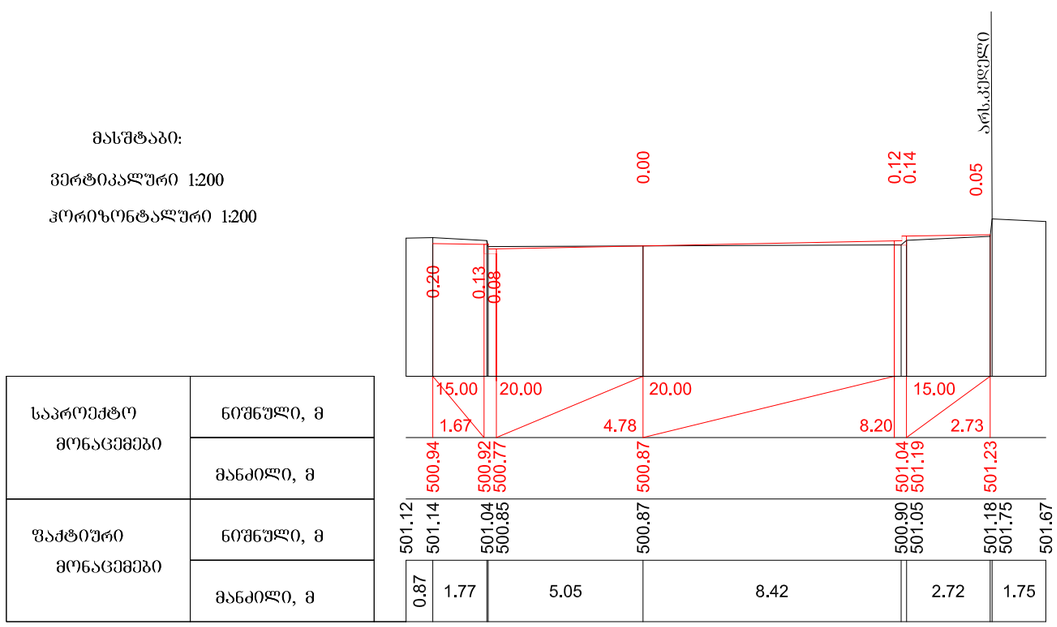

საპროექტო მონაცემები	ნიშნული, მ	
	მანძილი, მ	
ფაქტიური მონაცემები	ნიშნული, მ	
	მანძილი, მ	

პკ 43+40.00

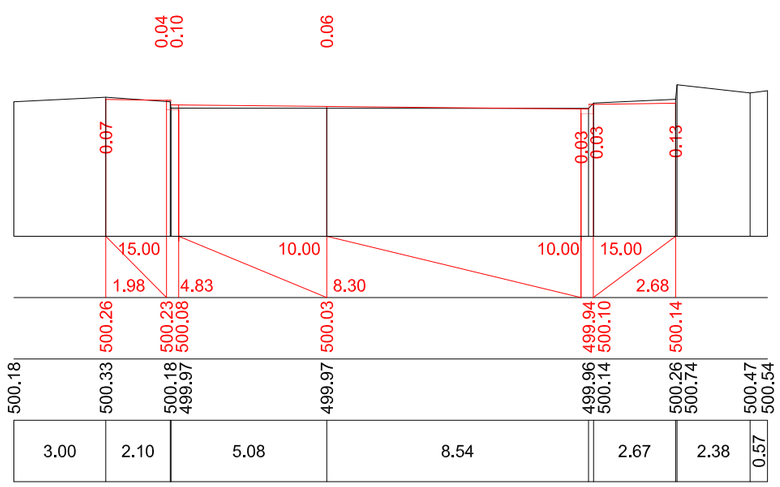


პკ 43+60.00

მასშტაბი:

ვერტიკალური 1:200

ჰორიზონტალური 1:200

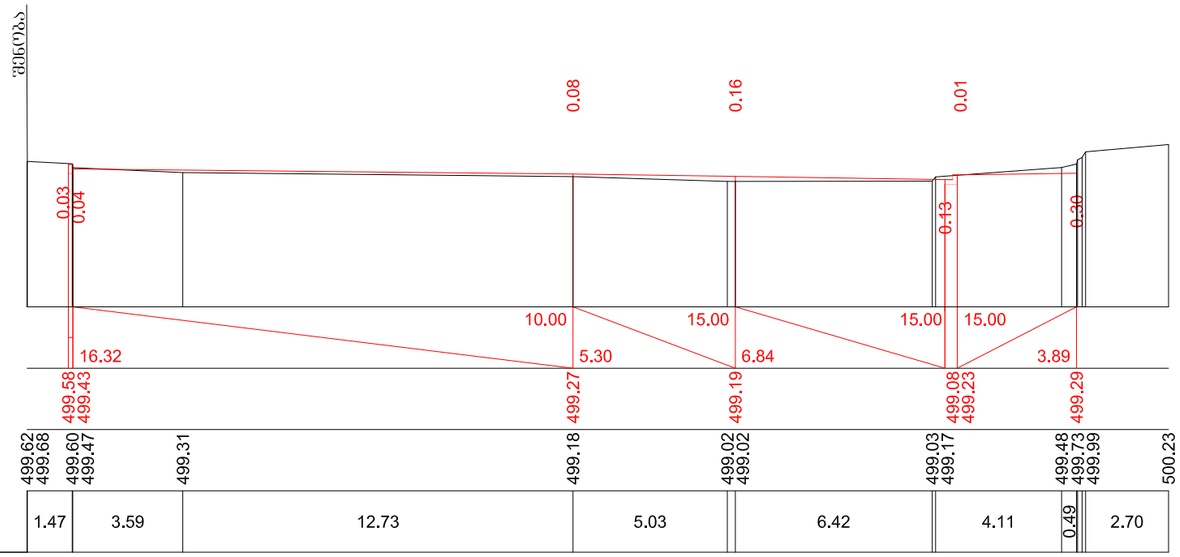


საპროექტო მონაცემები	ნიშნული, მ	
	მანძილი, მ	
ფაქტიური მონაცემები	ნიშნული, მ	
	მანძილი, მ	

პკ 43+80.00

მასშტაბი:


ვერტიკალური 1:200

ჰორიზონტალური 1:200

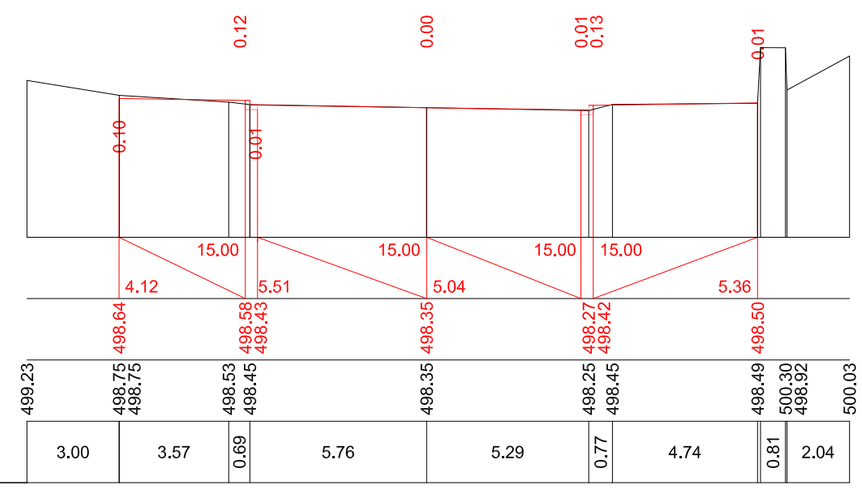

საპროექტო მონაცემები	ნიშნული, მ	
	მანძილი, მ	
ფაქტიური მონაცემები	ნიშნული, მ	
	მანძილი, მ	

პკ 44+00.00

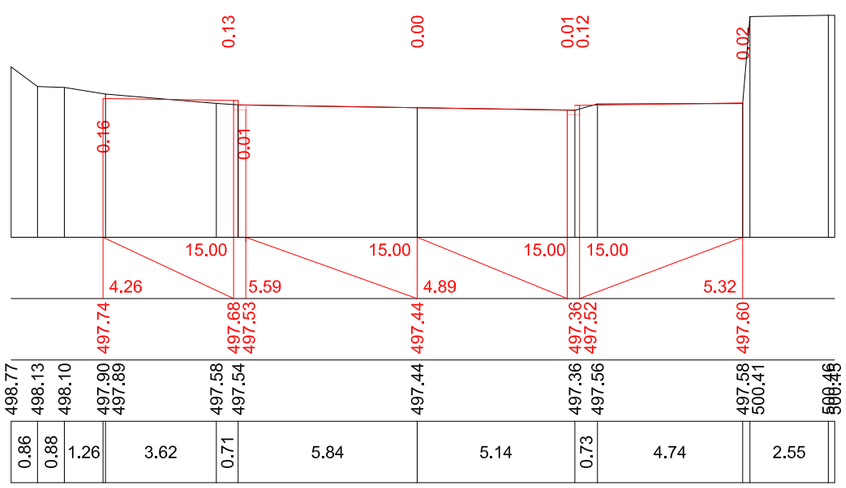


პკ 44+20.00

მასშტაბი:


ვერტიკალური 1:200

ჰორიზონტალური 1:200

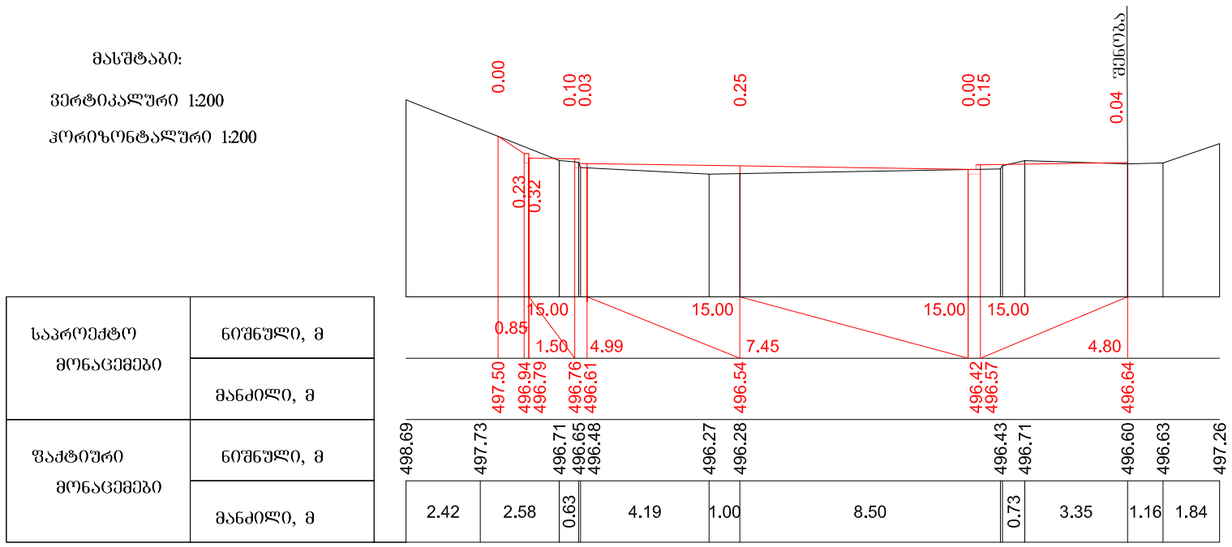

საპროექტო მონაცემები	ნიშნული, მ	
	მანძილი, მ	
შაქტიური მონაცემები	ნიშნული, მ	
	მანძილი, მ	

პკ 44+40.00

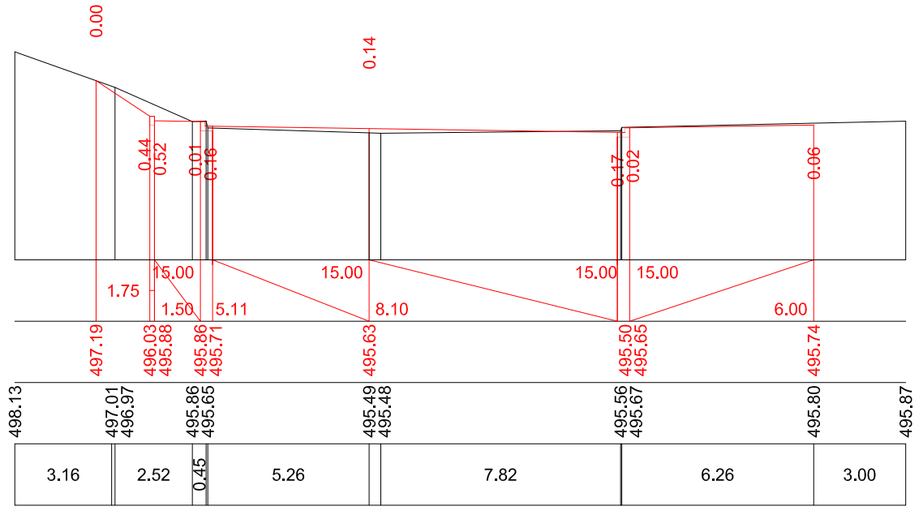


პკ 44+60.00

მასშტაბი:


ვერტიკალური 1:200

ჰორიზონტალური 1:200

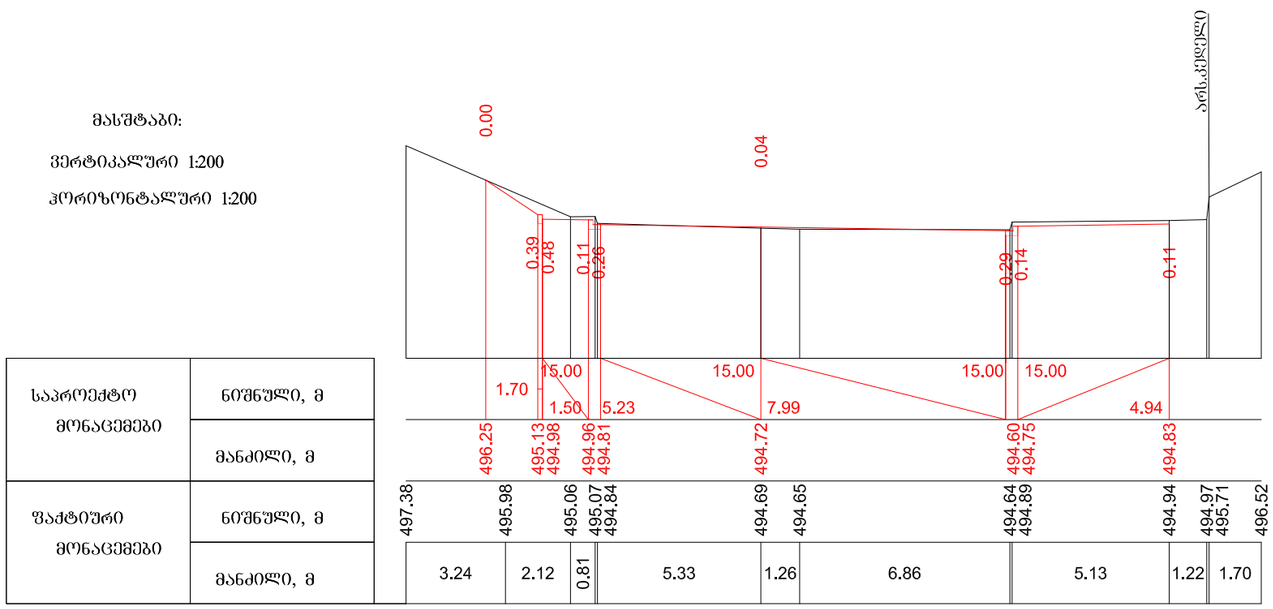

საპროექტო მონაცემები	ნიშნული, მ	
	მანძილი, მ	
შაქტიური მონაცემები	ნიშნული, მ	
	მანძილი, მ	

პკ 44+80.00

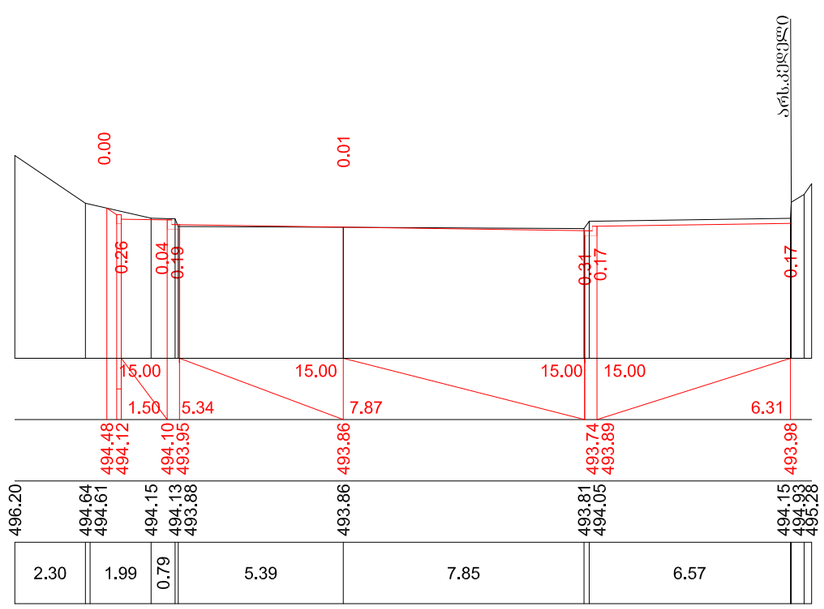

პკ 45+00.00

ვაკისის განივი 1:200

ვაკისის გრძივი პროფილი 1:200

ხარჯთაღრიცხვო საანგარიშო ფორმა

ხარჯთაღრიცხვო თავი	ნაგებობის დასახელება	ერთეულის ხარჯი, ლარი

ვაკისის განივი 1:200

ვაკისის გრძივი პროფილი 1:200


ხარჯთაღრიცხვო საანგარიშო ფორმა

ხარჯთაღრიცხვო თავი	ნაგებობის დასახელება	ერთეულის ხარჯი, ლარი

მასშტაბი:


ვერტიკალური 1:200

ჰორიზონტალური 1:200

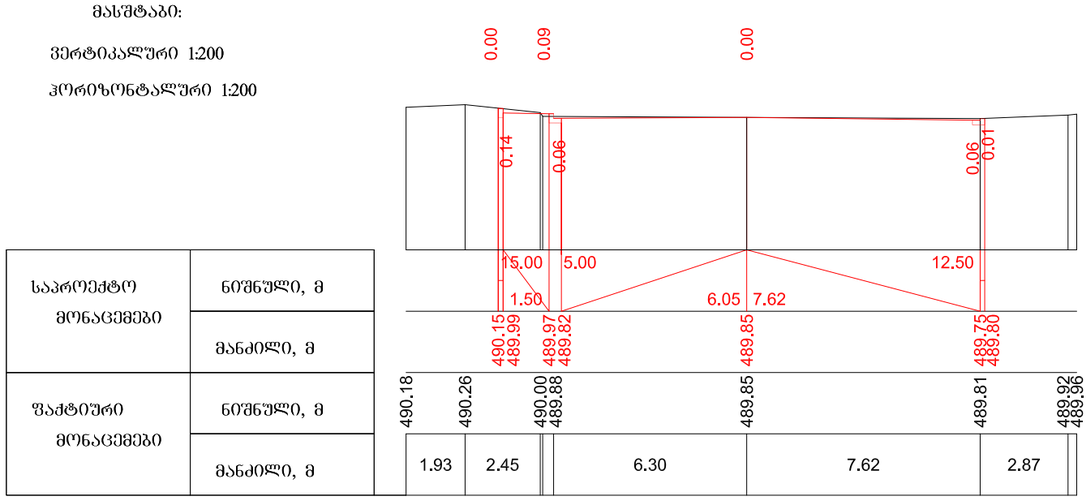

საპროექტო მონაცემები	ნიშნული, მ	
	მანძილი, მ	
ფაქტიური მონაცემები	ნიშნული, მ	
	მანძილი, მ	

პკ 46+00.00

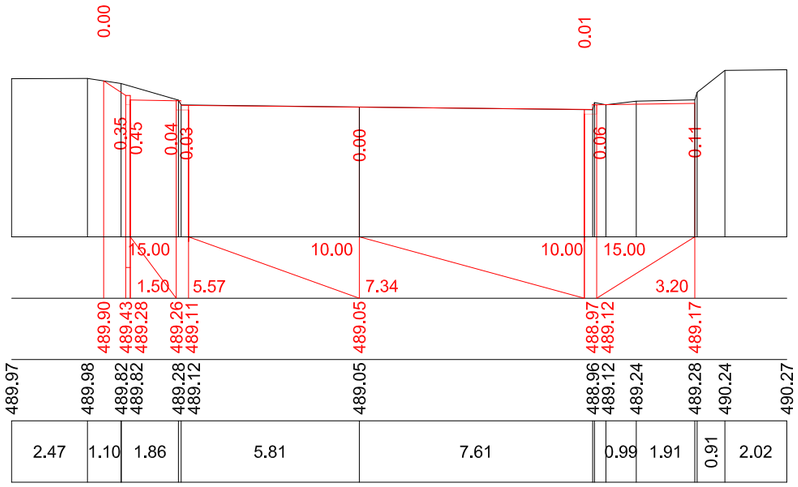


პკ 46+20.00

მასშტაბი:


ვერტიკალური 1:200

ჰორიზონტალური 1:200

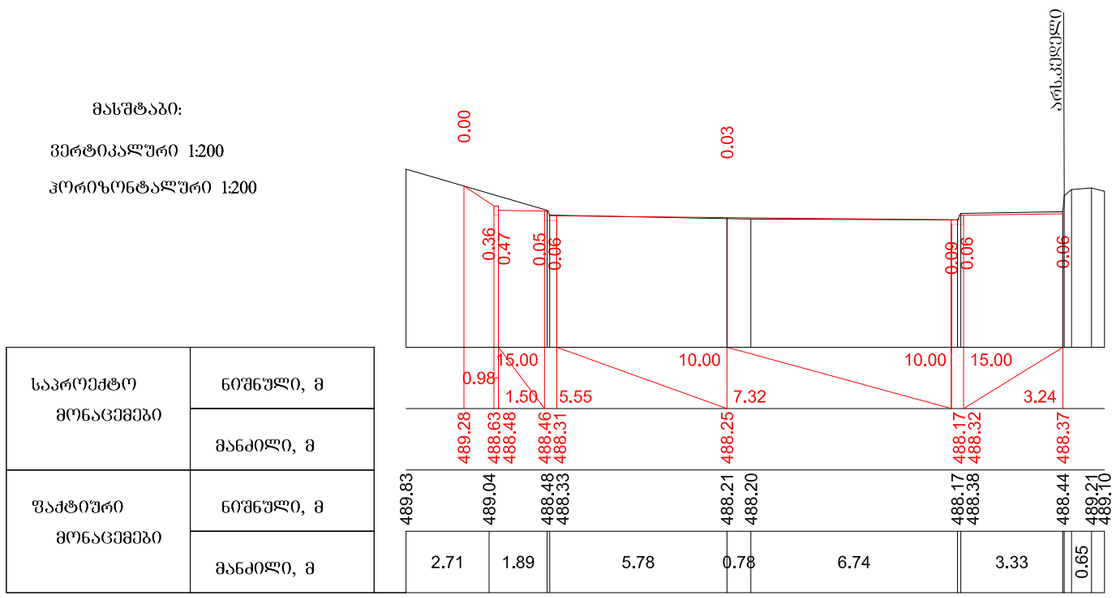

საპროექტო მონაცემები	ნიშნული, მ	
	მანძილი, მ	
ფაქტიური მონაცემები	ნიშნული, მ	
	მანძილი, მ	

პკ 46+40.00

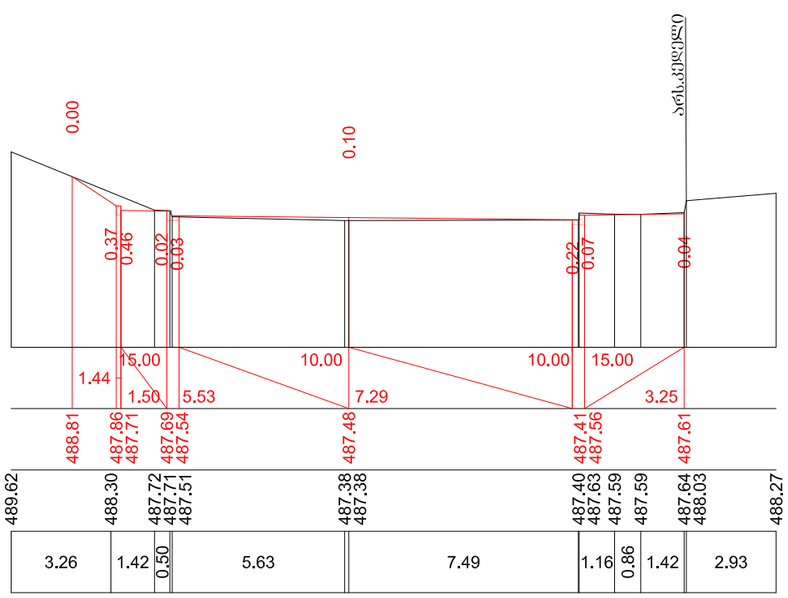


პკ 46+60.00

მასშტაბი:


ვერტიკალური 1:200

ჰორიზონტალური 1:200

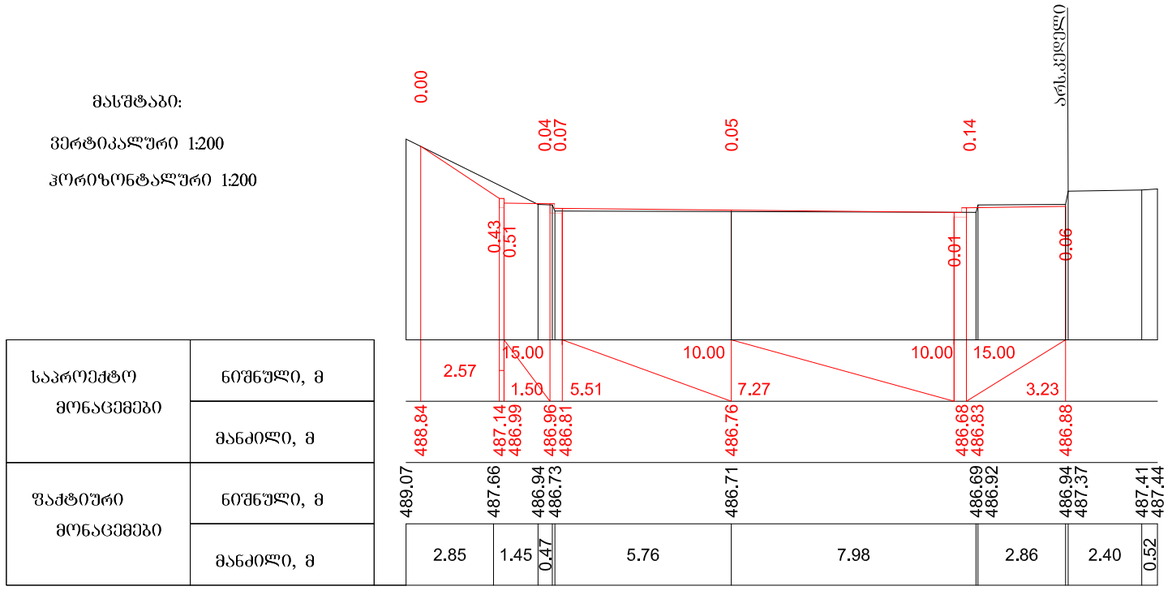

საპროექტო მონაცემები	ნიშნული, მ	
	მანძილი, მ	
ფაქტიური მონაცემები	ნიშნული, მ	
	მანძილი, მ	

პკ 46+80.00

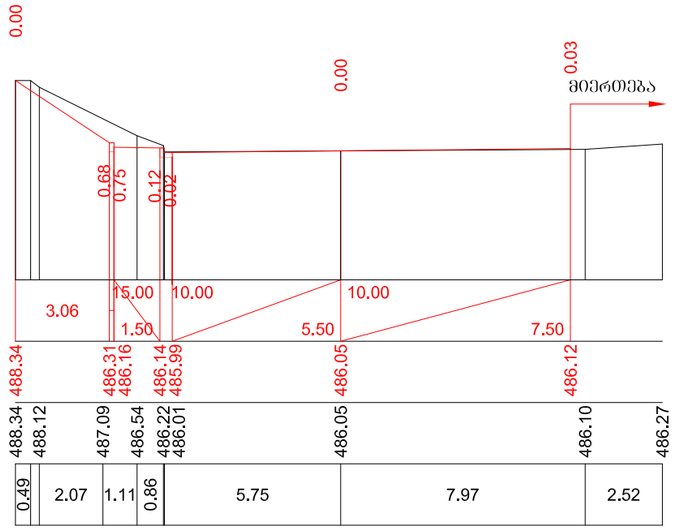


პკ 47+00.00

მასშტაბი:


ვერტიკალური 1:200

ჰორიზონტალური 1:200

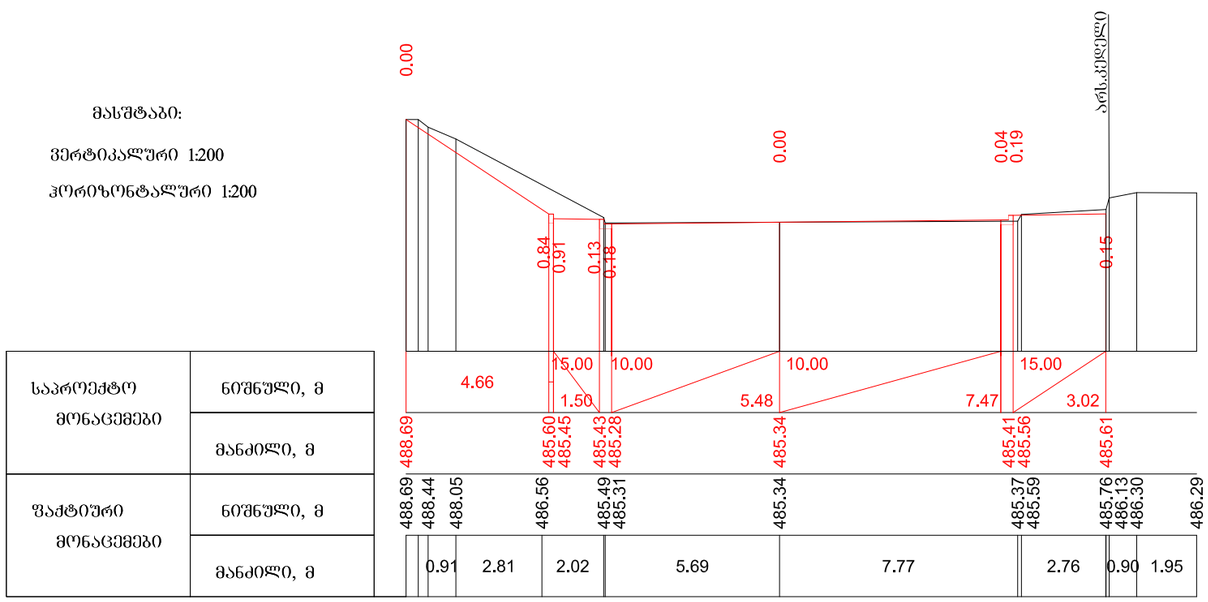

საპროექტო მონაცემები	ნიშნული, მ	
	მანძილი, მ	
ფაქტიური მონაცემები	ნიშნული, მ	
	მანძილი, მ	

პკ 47+20.00

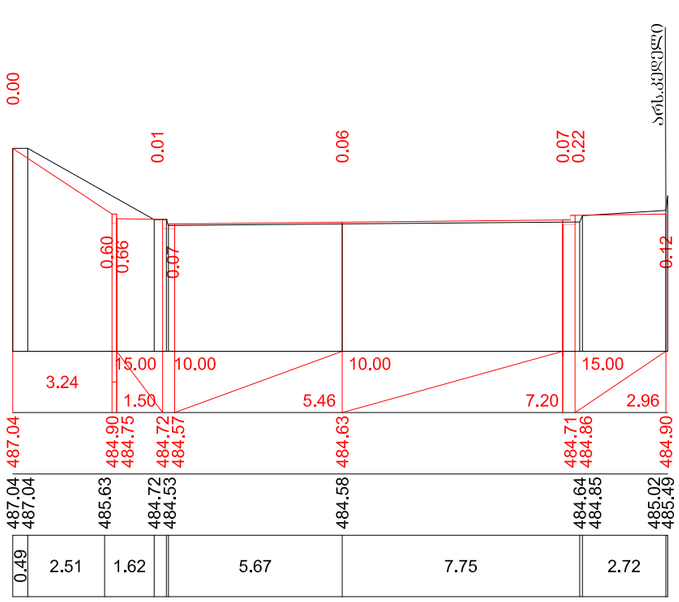


პკ 47+40.00

მასშტაბი:


ვერტიკალური 1:200

ჰორიზონტალური 1:200

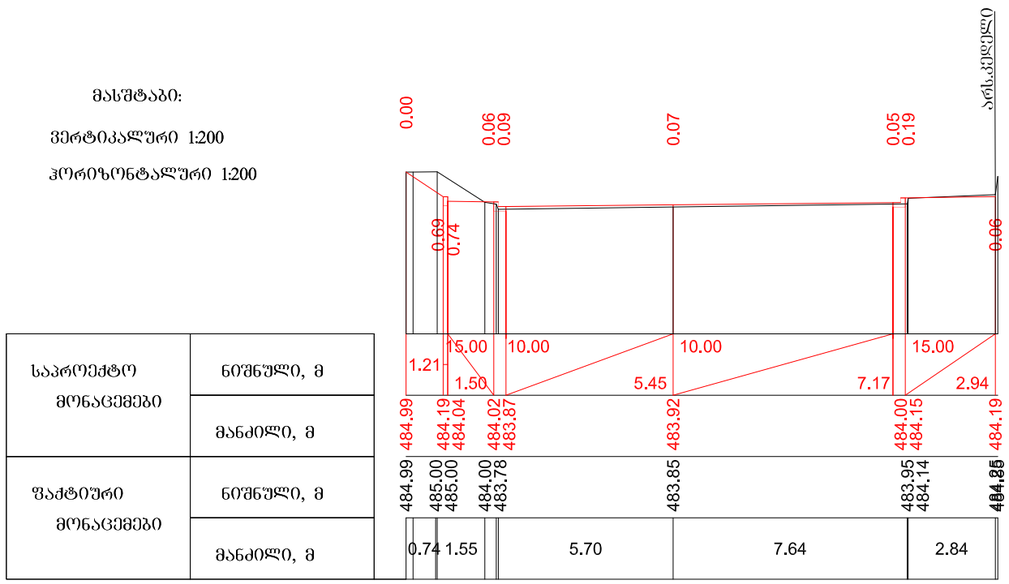

საპროექტო მონაცემები	ნიშნული, მ	
	მანძილი, მ	
ფაქტიური მონაცემები	ნიშნული, მ	
	მანძილი, მ	

პკ 47+60.00

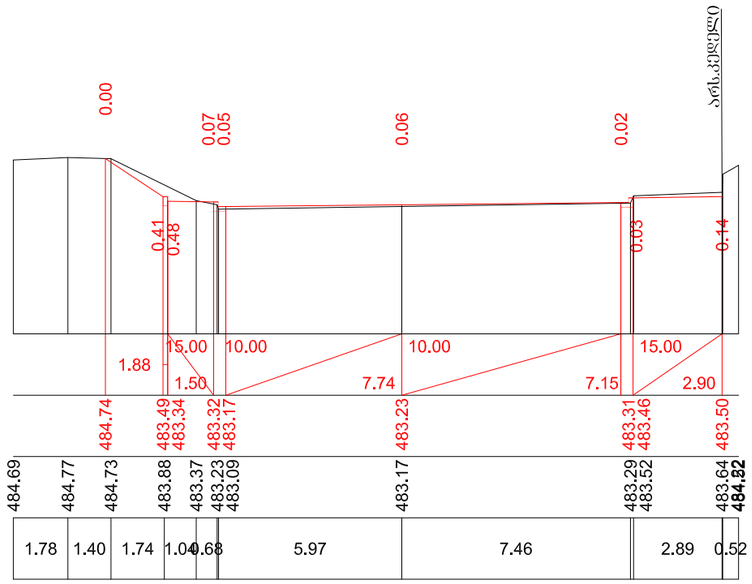


პკ 47+80.00

მასშტაბი:


ვერტიკალური 1:200

ჰორიზონტალური 1:200

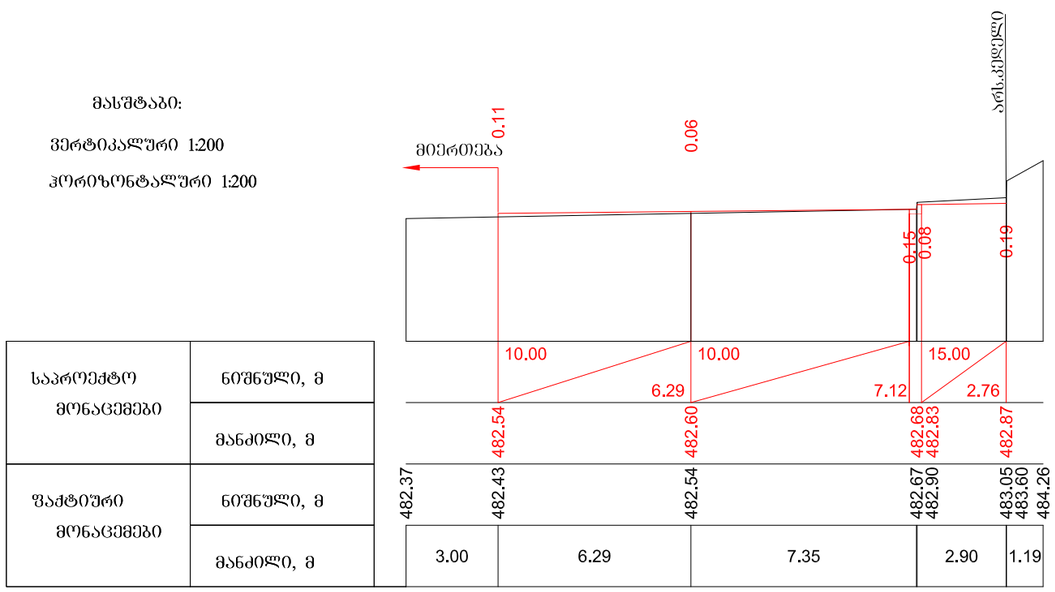

საპროექტო მონაცემები	ნიშნული, მ	
	მანძილი, მ	
ფაქტიური მონაცემები	ნიშნული, მ	
	მანძილი, მ	

პკ 48+00.00

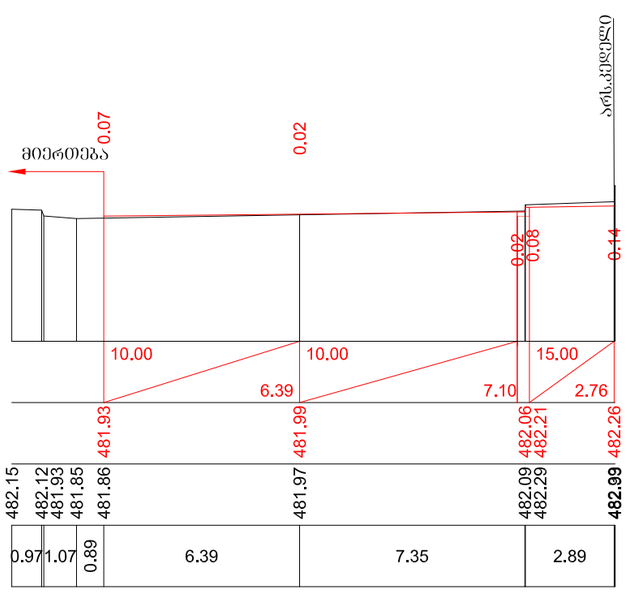


პკ 48+20.00

მასშტაბი:


ვერტიკალური 1:200

ჰორიზონტალური 1:200

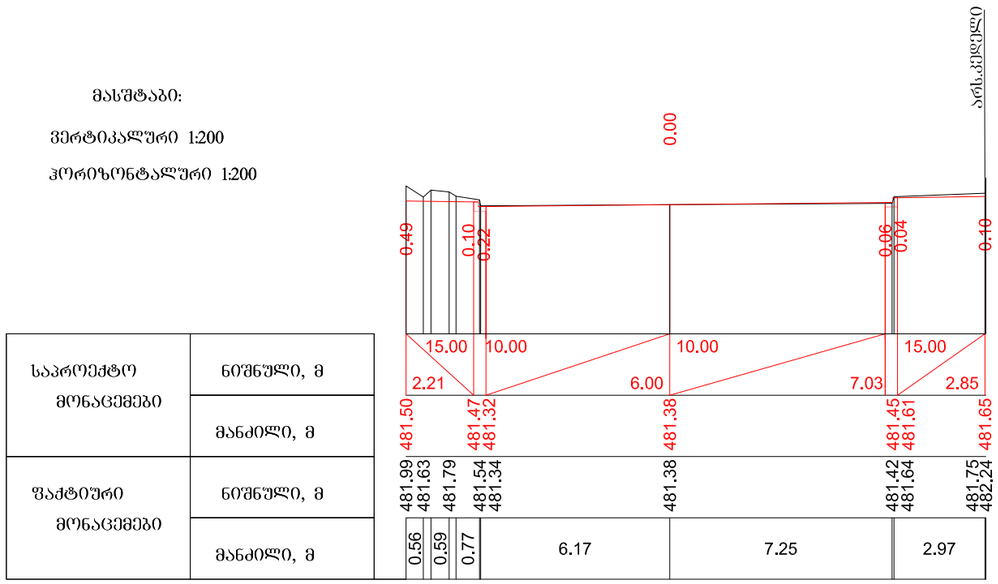

საპროექტო მონაცემები	ნიშნული, მ	
	მანძილი, მ	
ფაქტიური მონაცემები	ნიშნული, მ	
	მანძილი, მ	

პკ 48+40.00

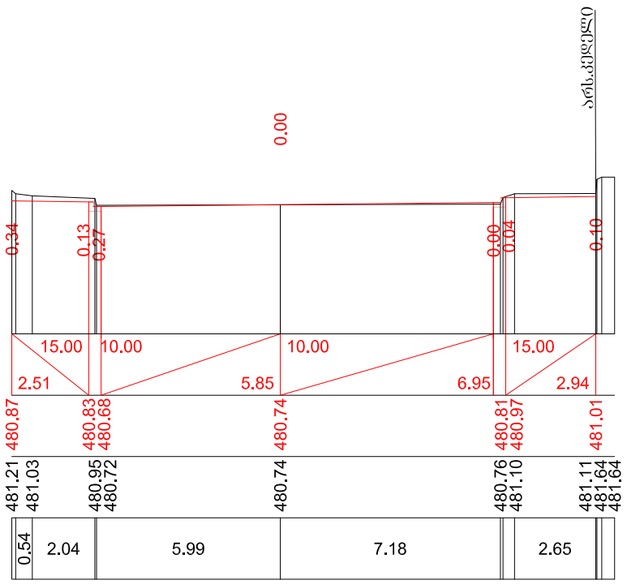


პკ 48+60.00

მასშტაბი:


ვერტიკალური 1:200

ჰორიზონტალური 1:200

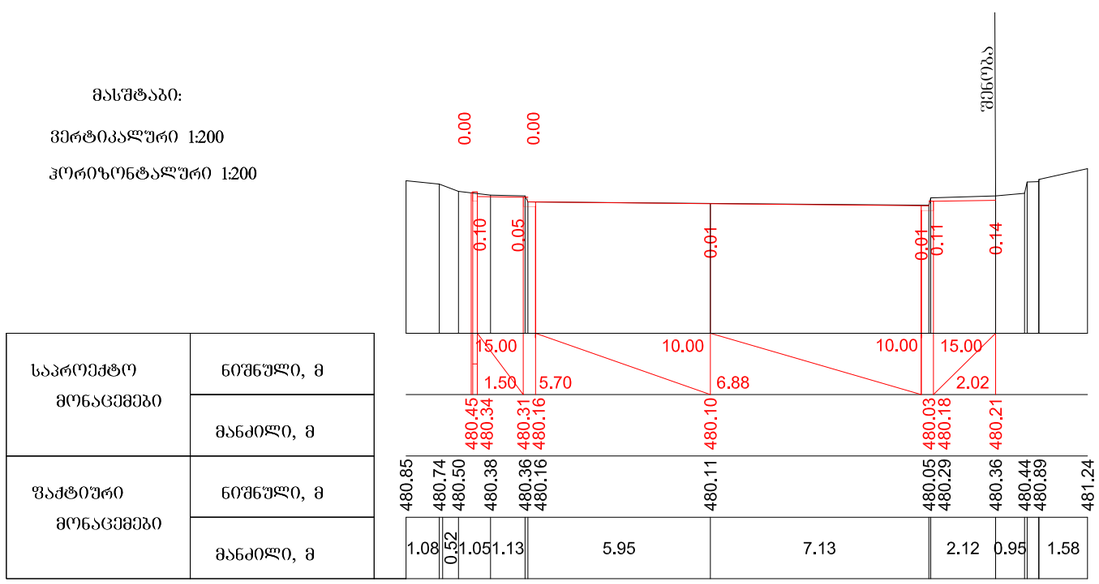

საპროექტო მონაცემები	ნიშნული, მ	
	მანძილი, მ	
ფაქტიური მონაცემები	ნიშნული, მ	
	მანძილი, მ	

პკ 48+80.00

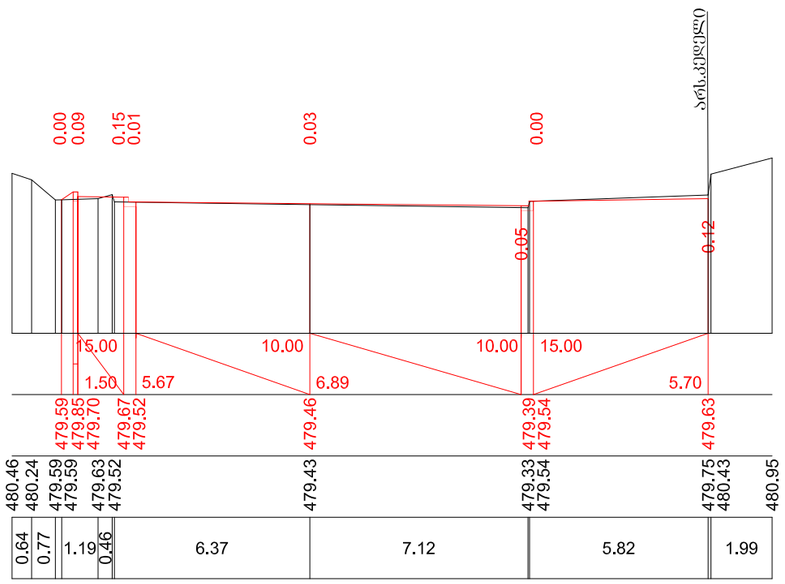


პკ 49+00.00

მასშტაბი:


ვერტიკალური 1:200

ჰორიზონტალური 1:200

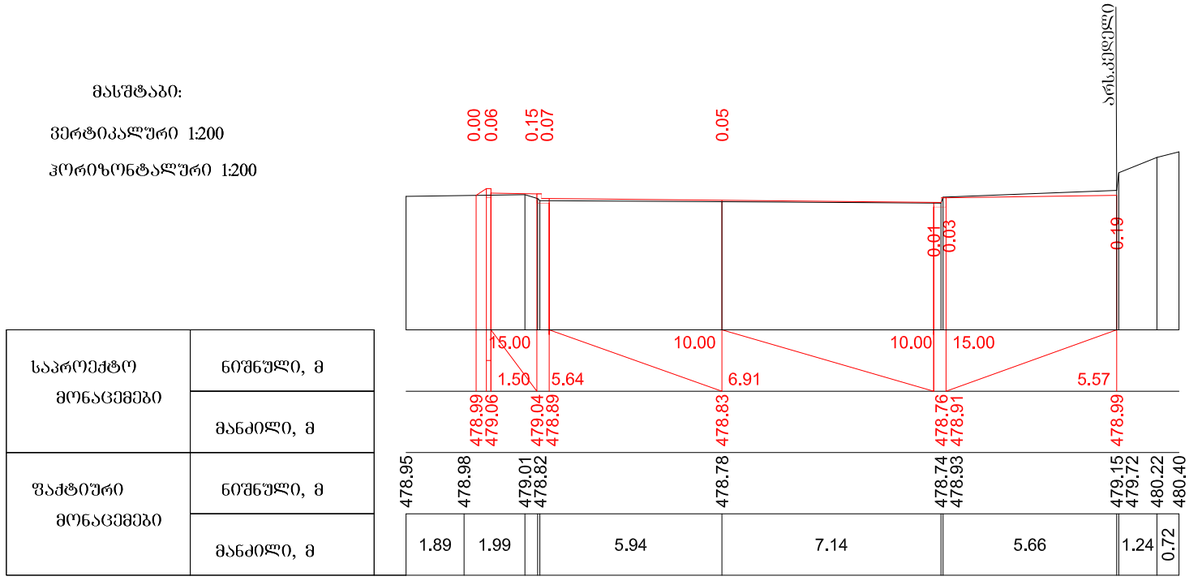

საპროექტო მონაცემები	ნიშნული, მ	
	მანძილი, მ	
ფაქტიური მონაცემები	ნიშნული, მ	
	მანძილი, მ	

პკ 49+20.00

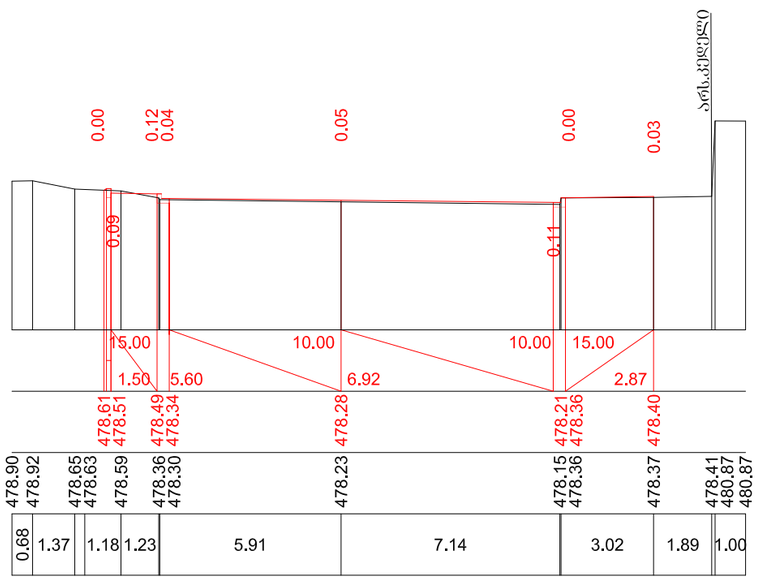


პკ 49+40.00

მასშტაბი:


ვერტიკალური 1:200

ჰორიზონტალური 1:200

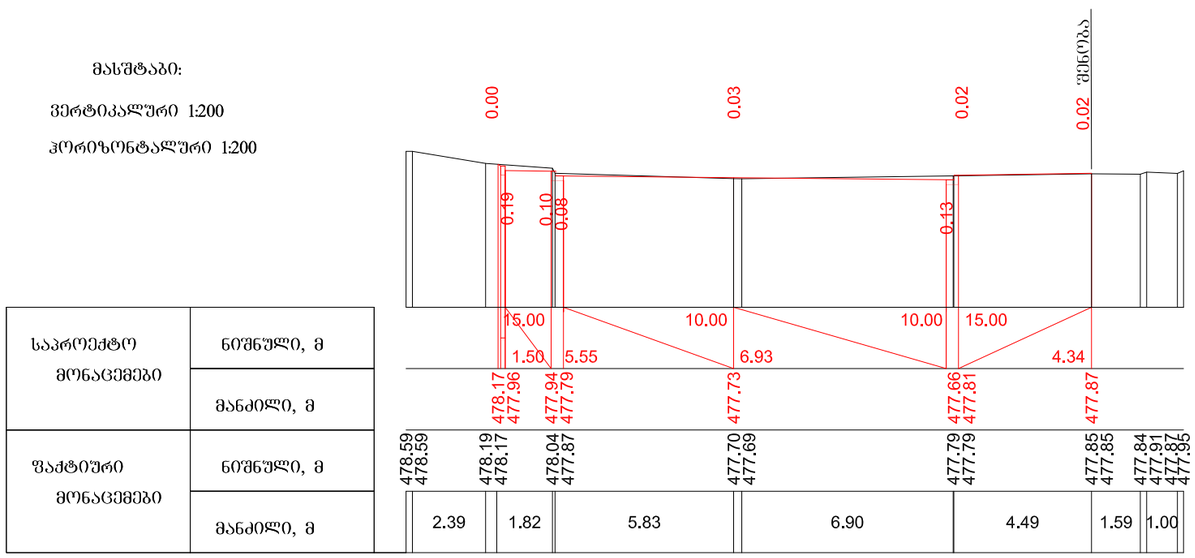

საპროექტო მონაცემები	ნიშნული, მ	
	მანძილი, მ	
ფაქტიური მონაცემები	ნიშნული, მ	
	მანძილი, მ	

პკ 49+60.00

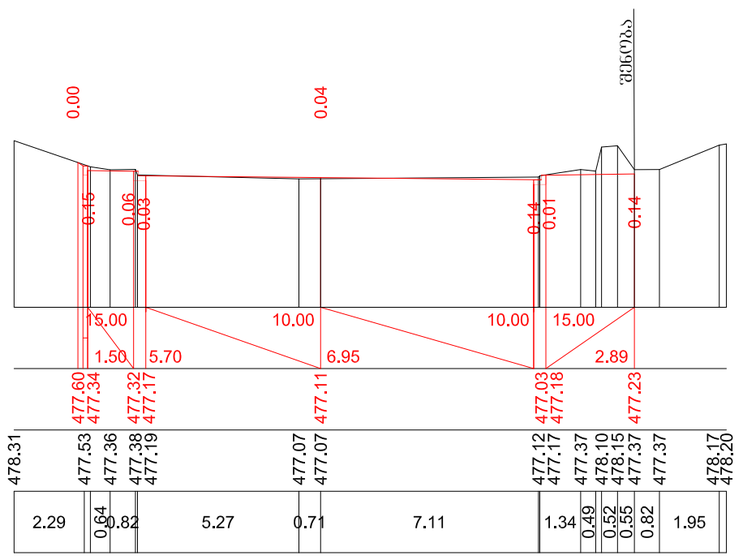


პკ 49+80.00


მასშტაბი:

ვერტიკალური 1:200

ჰორიზონტალური 1:200

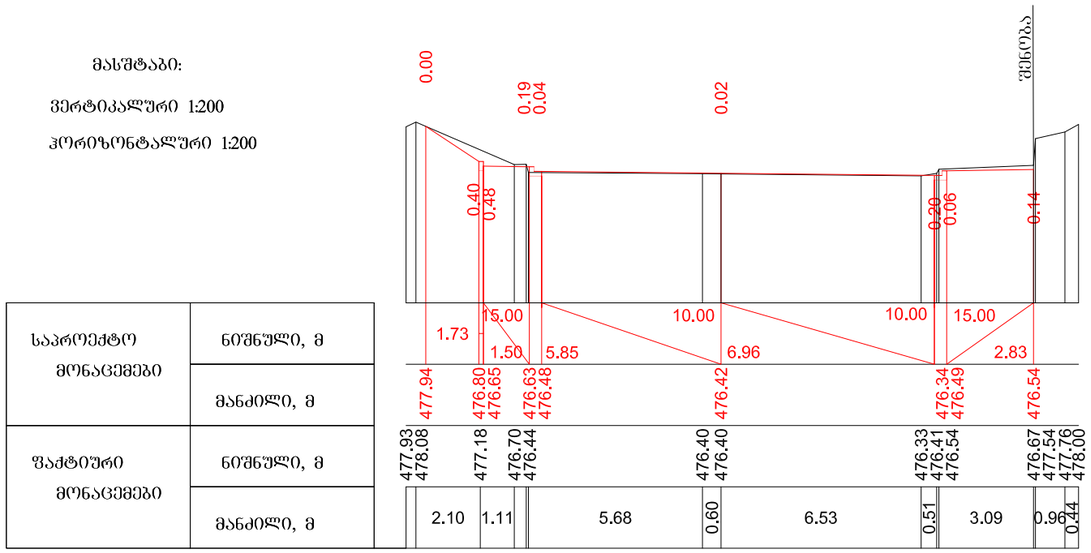

პკ 50+00.00

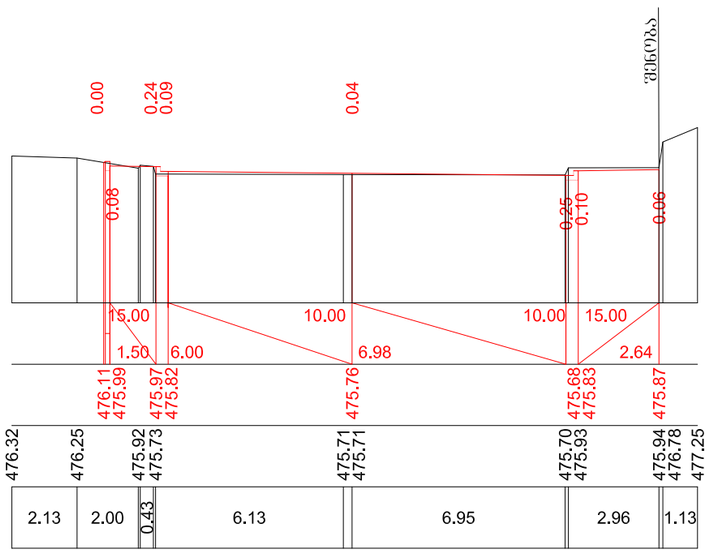


პკ 50+20.00


მასშტაბი:

ვერტიკალური 1:200

ჰორიზონტალური 1:200

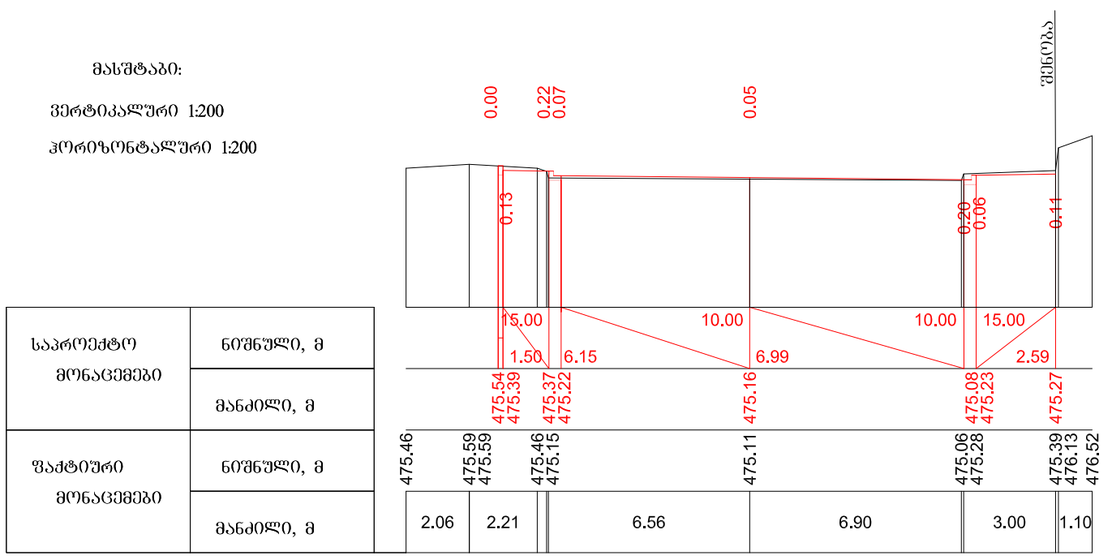

პკ 50+40.00

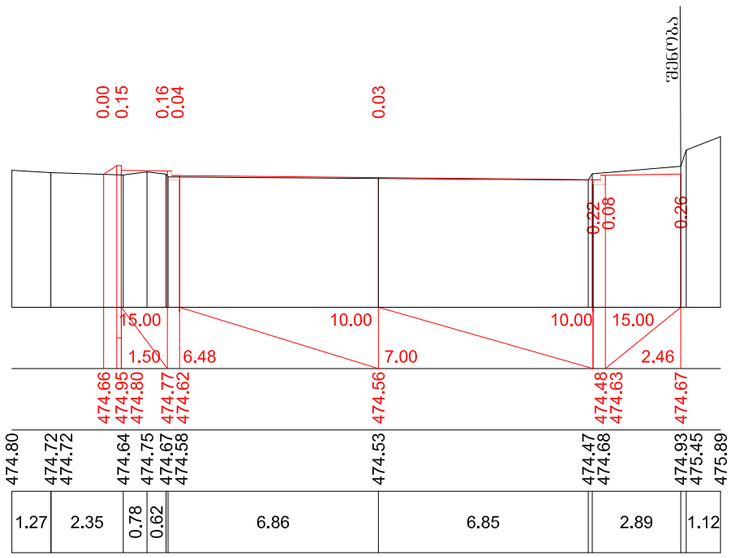


პკ 50+60.00


მასშტაბი:

ვერტიკალური 1:200

ჰორიზონტალური 1:200

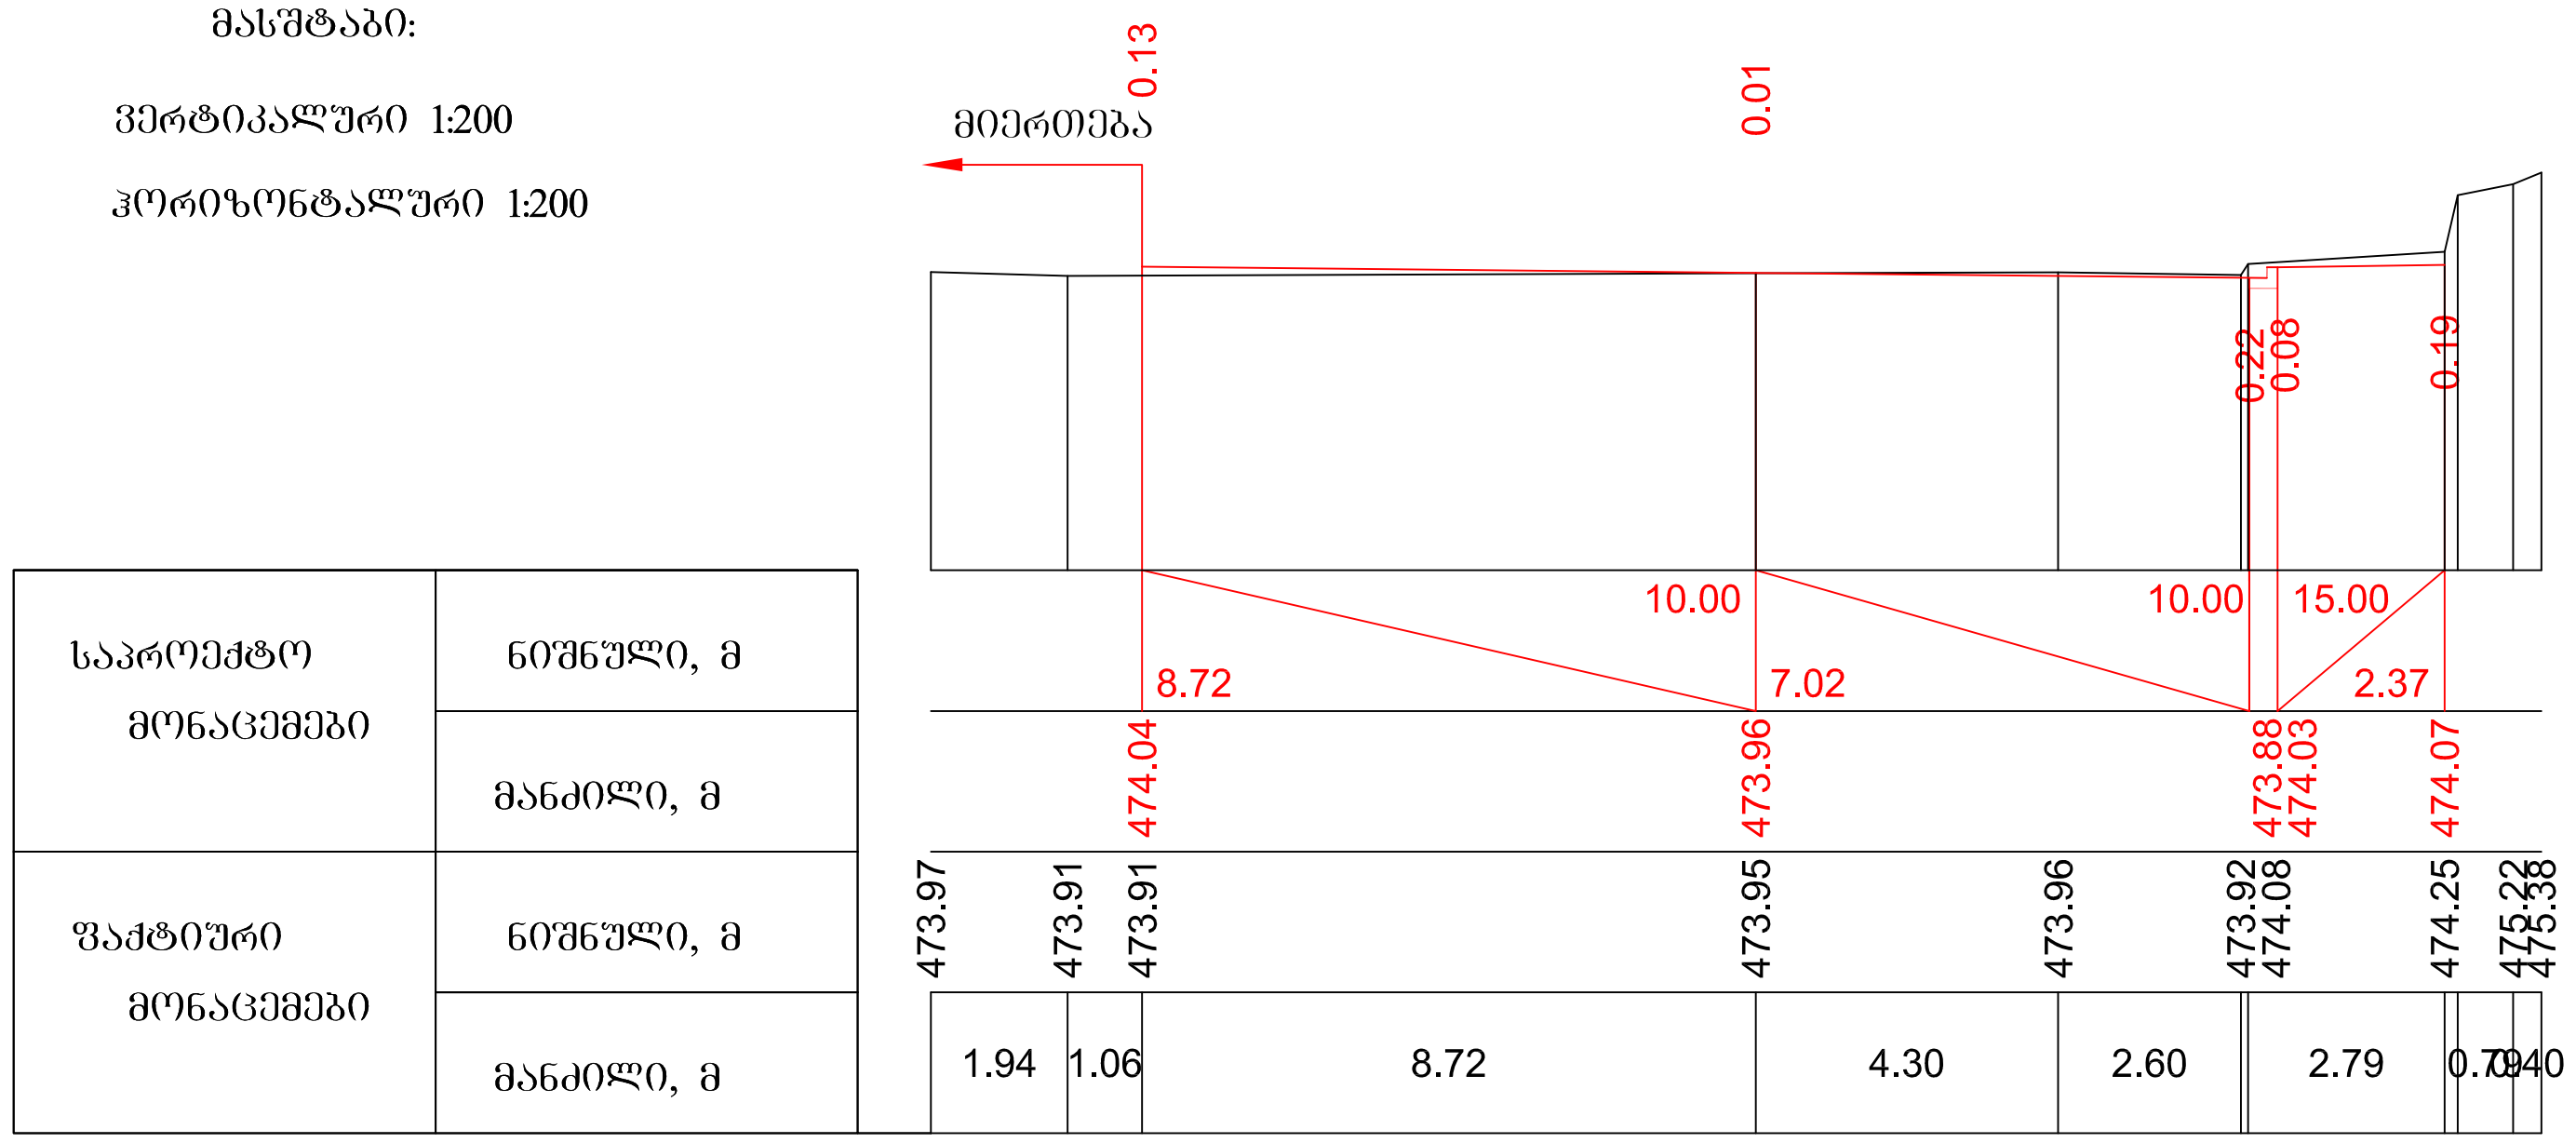

კკ 50+80.00

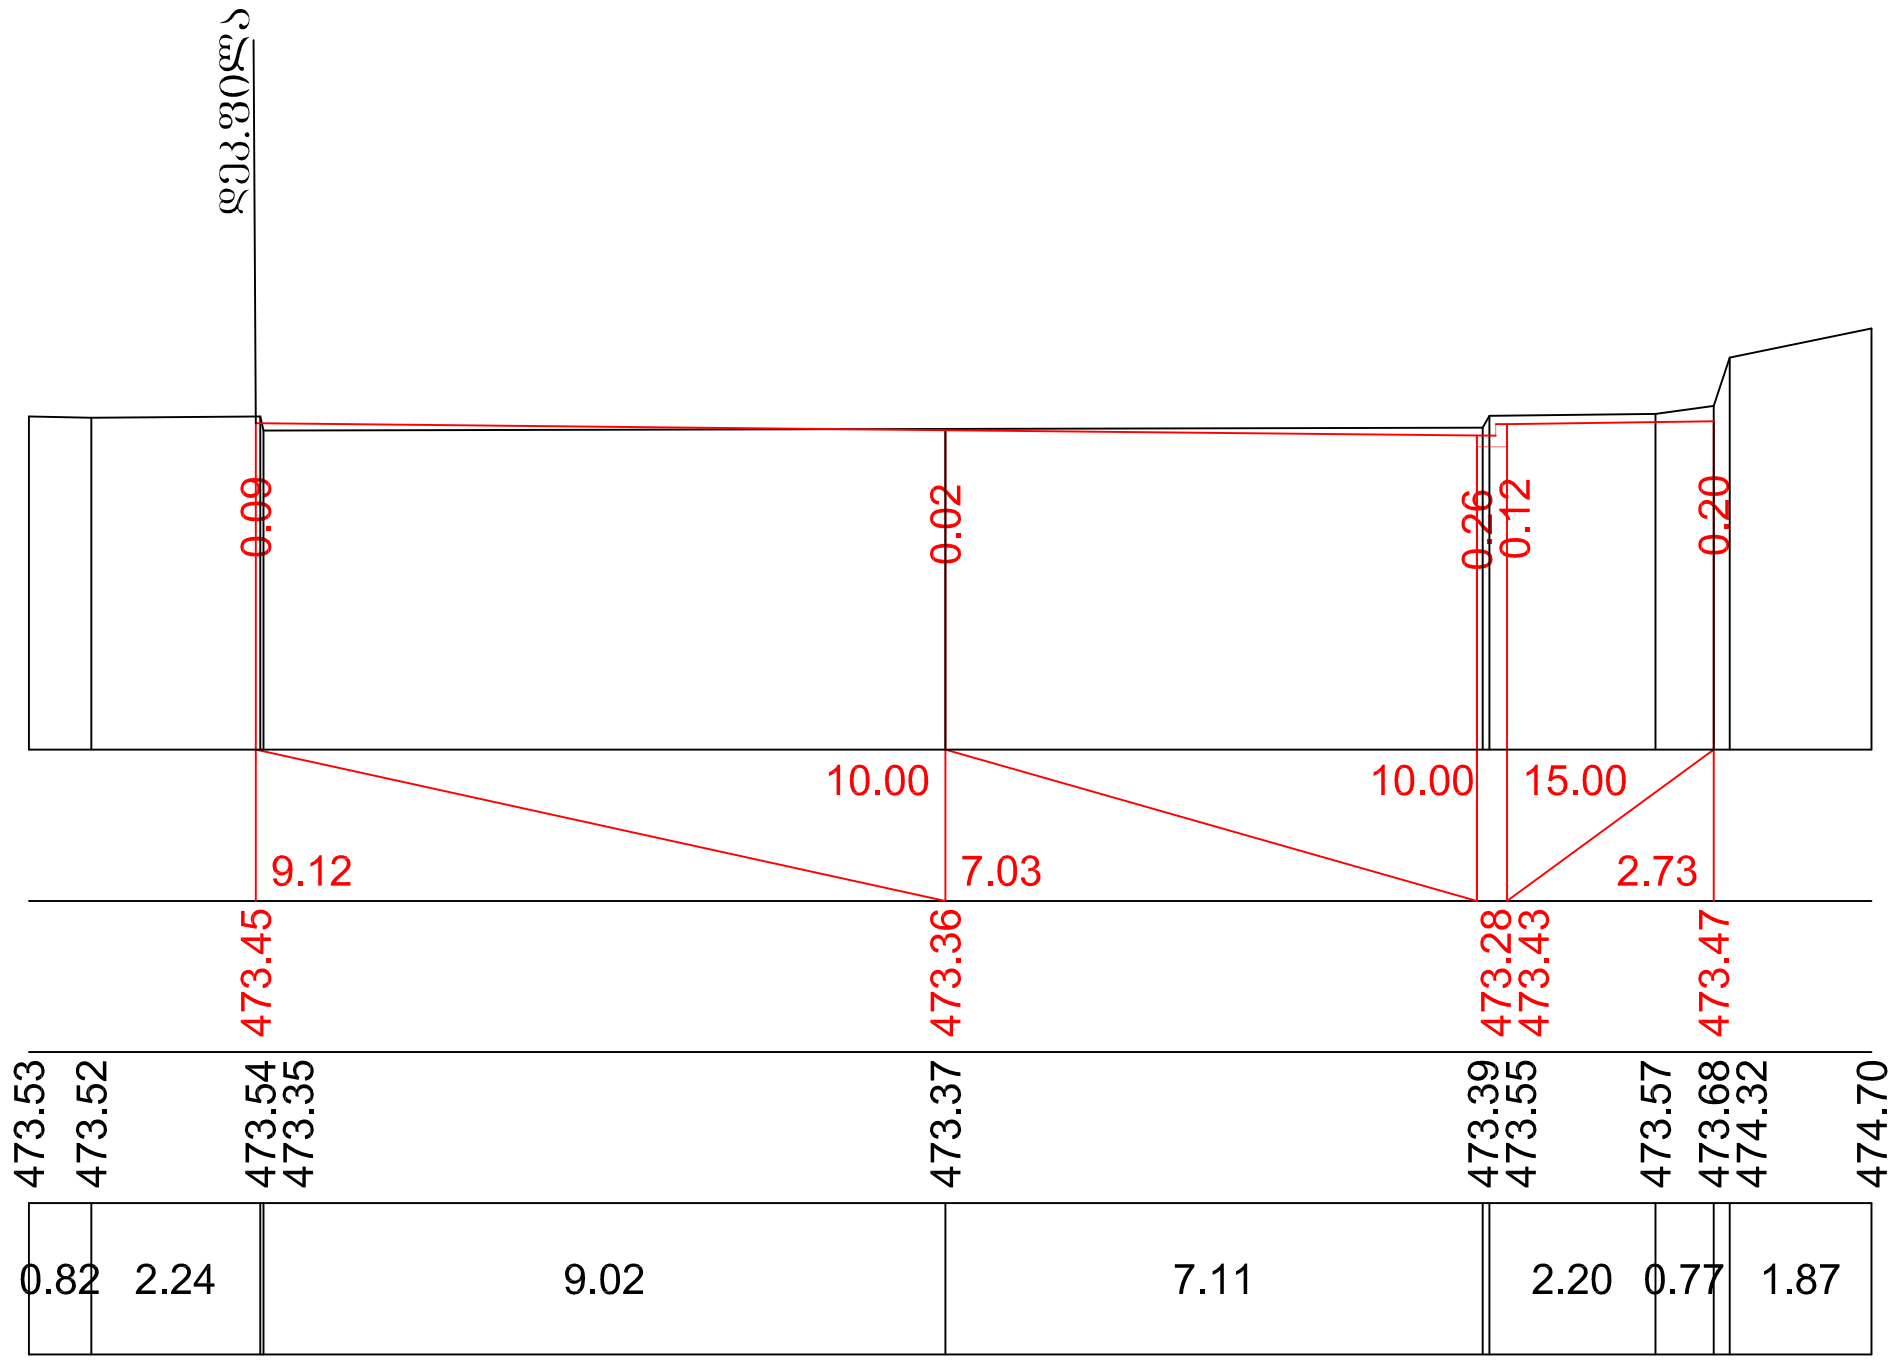


კკ 51+00.00


მასშტაბი:

ვერტიკალური 1:200

ჰორიზონტალური 1:200

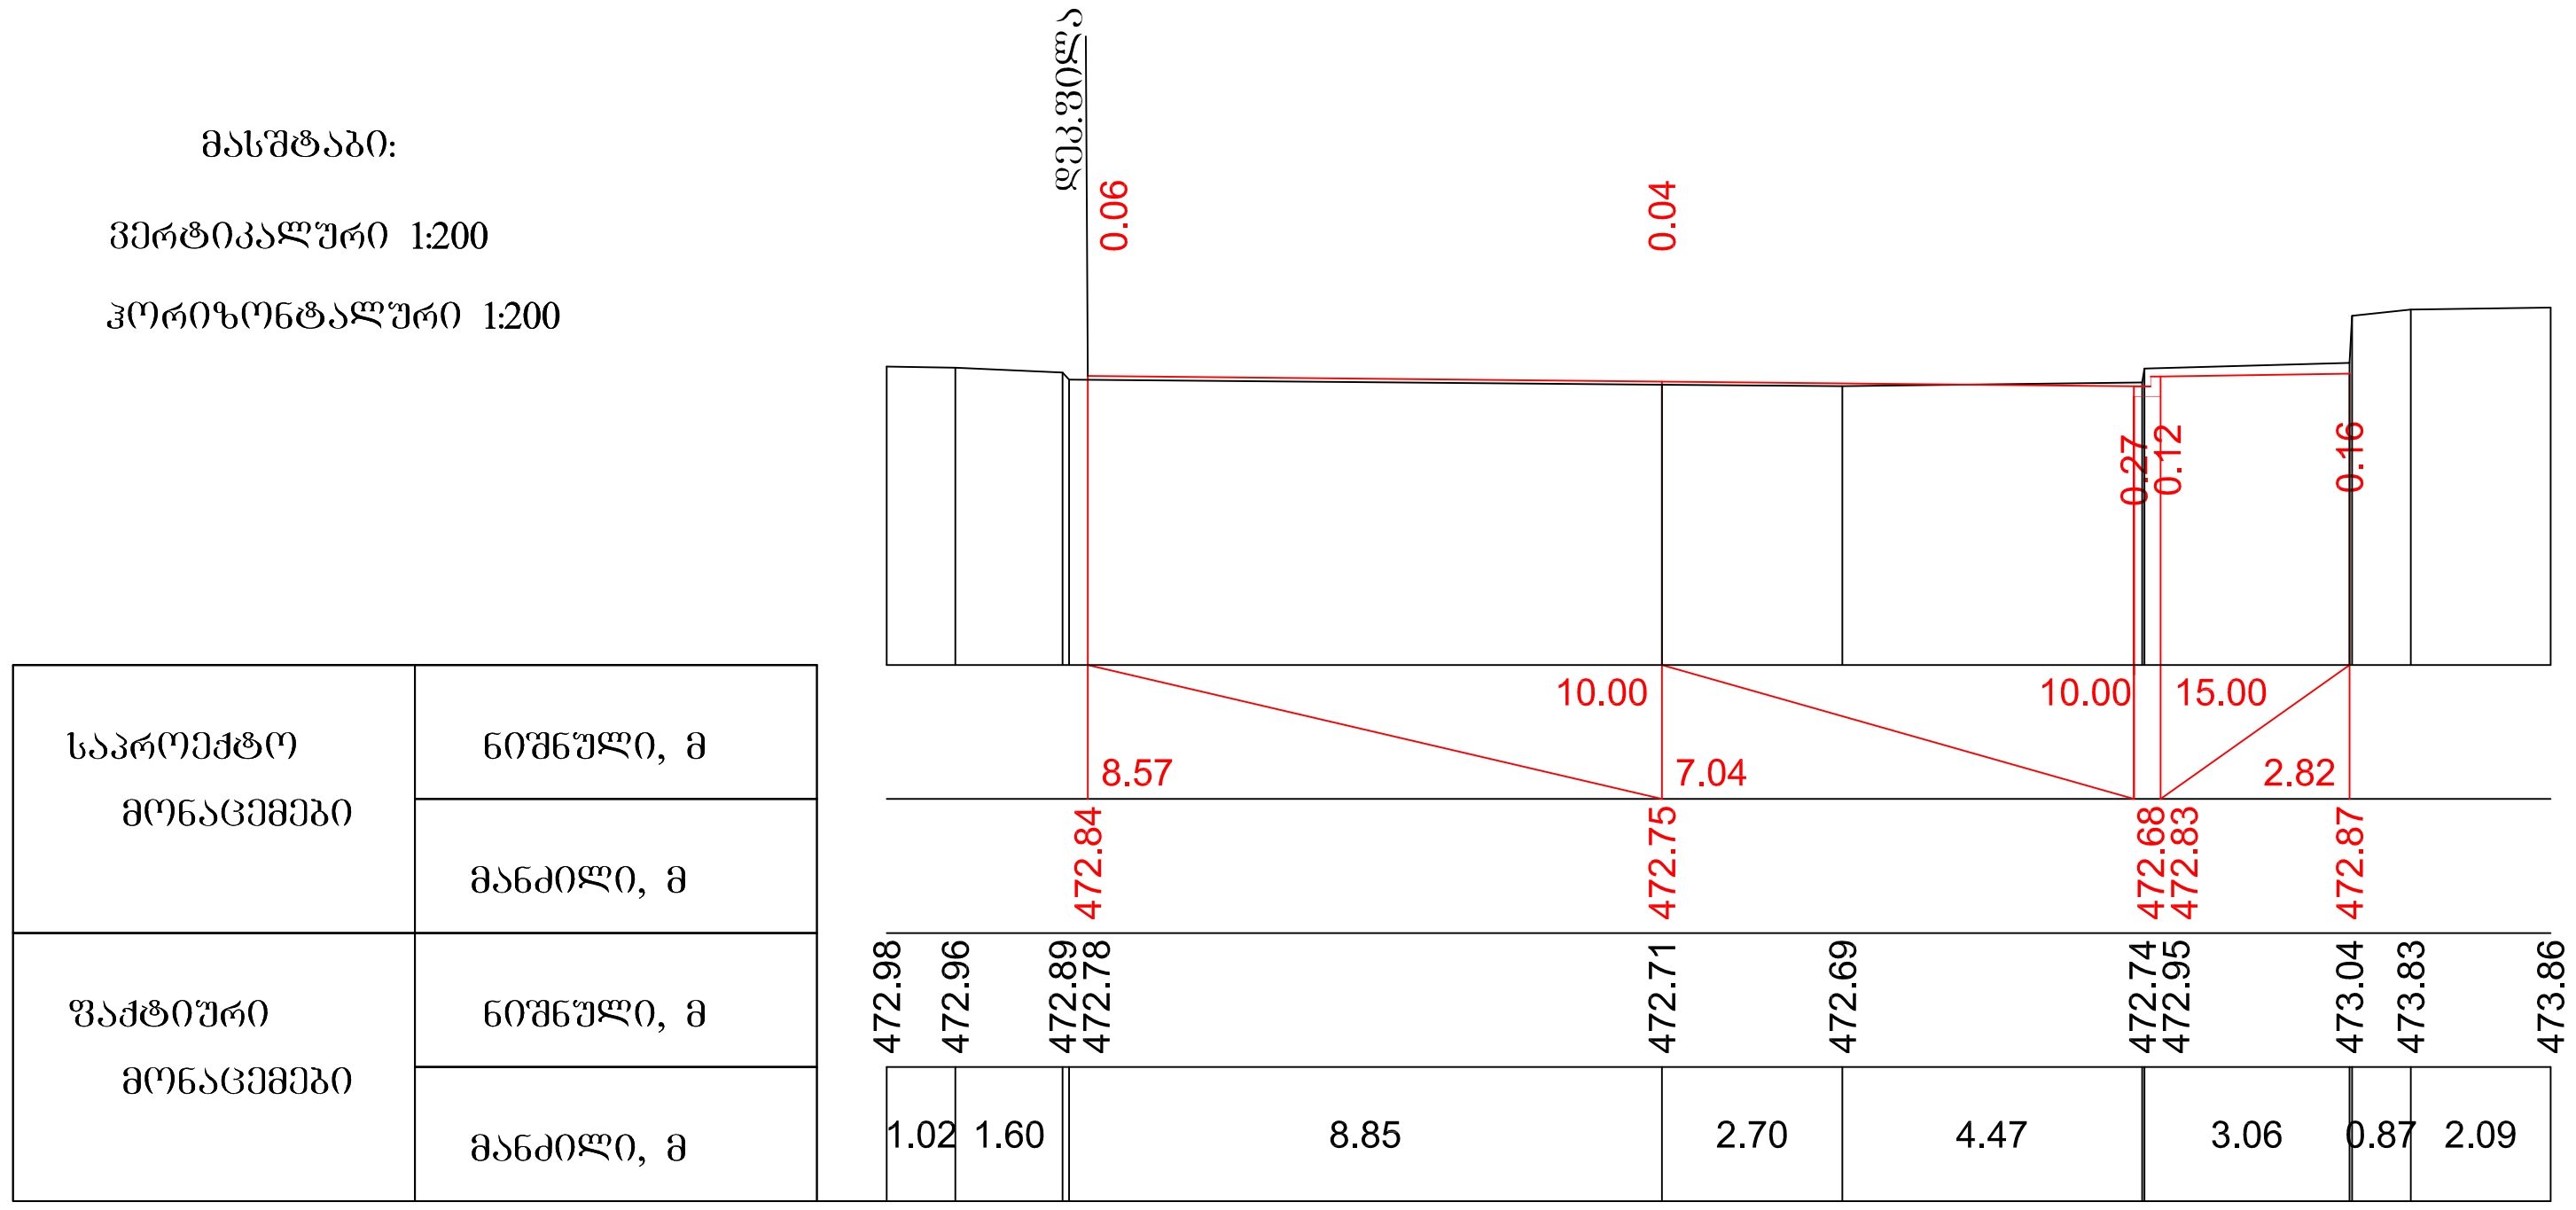

კკ 51+20.00

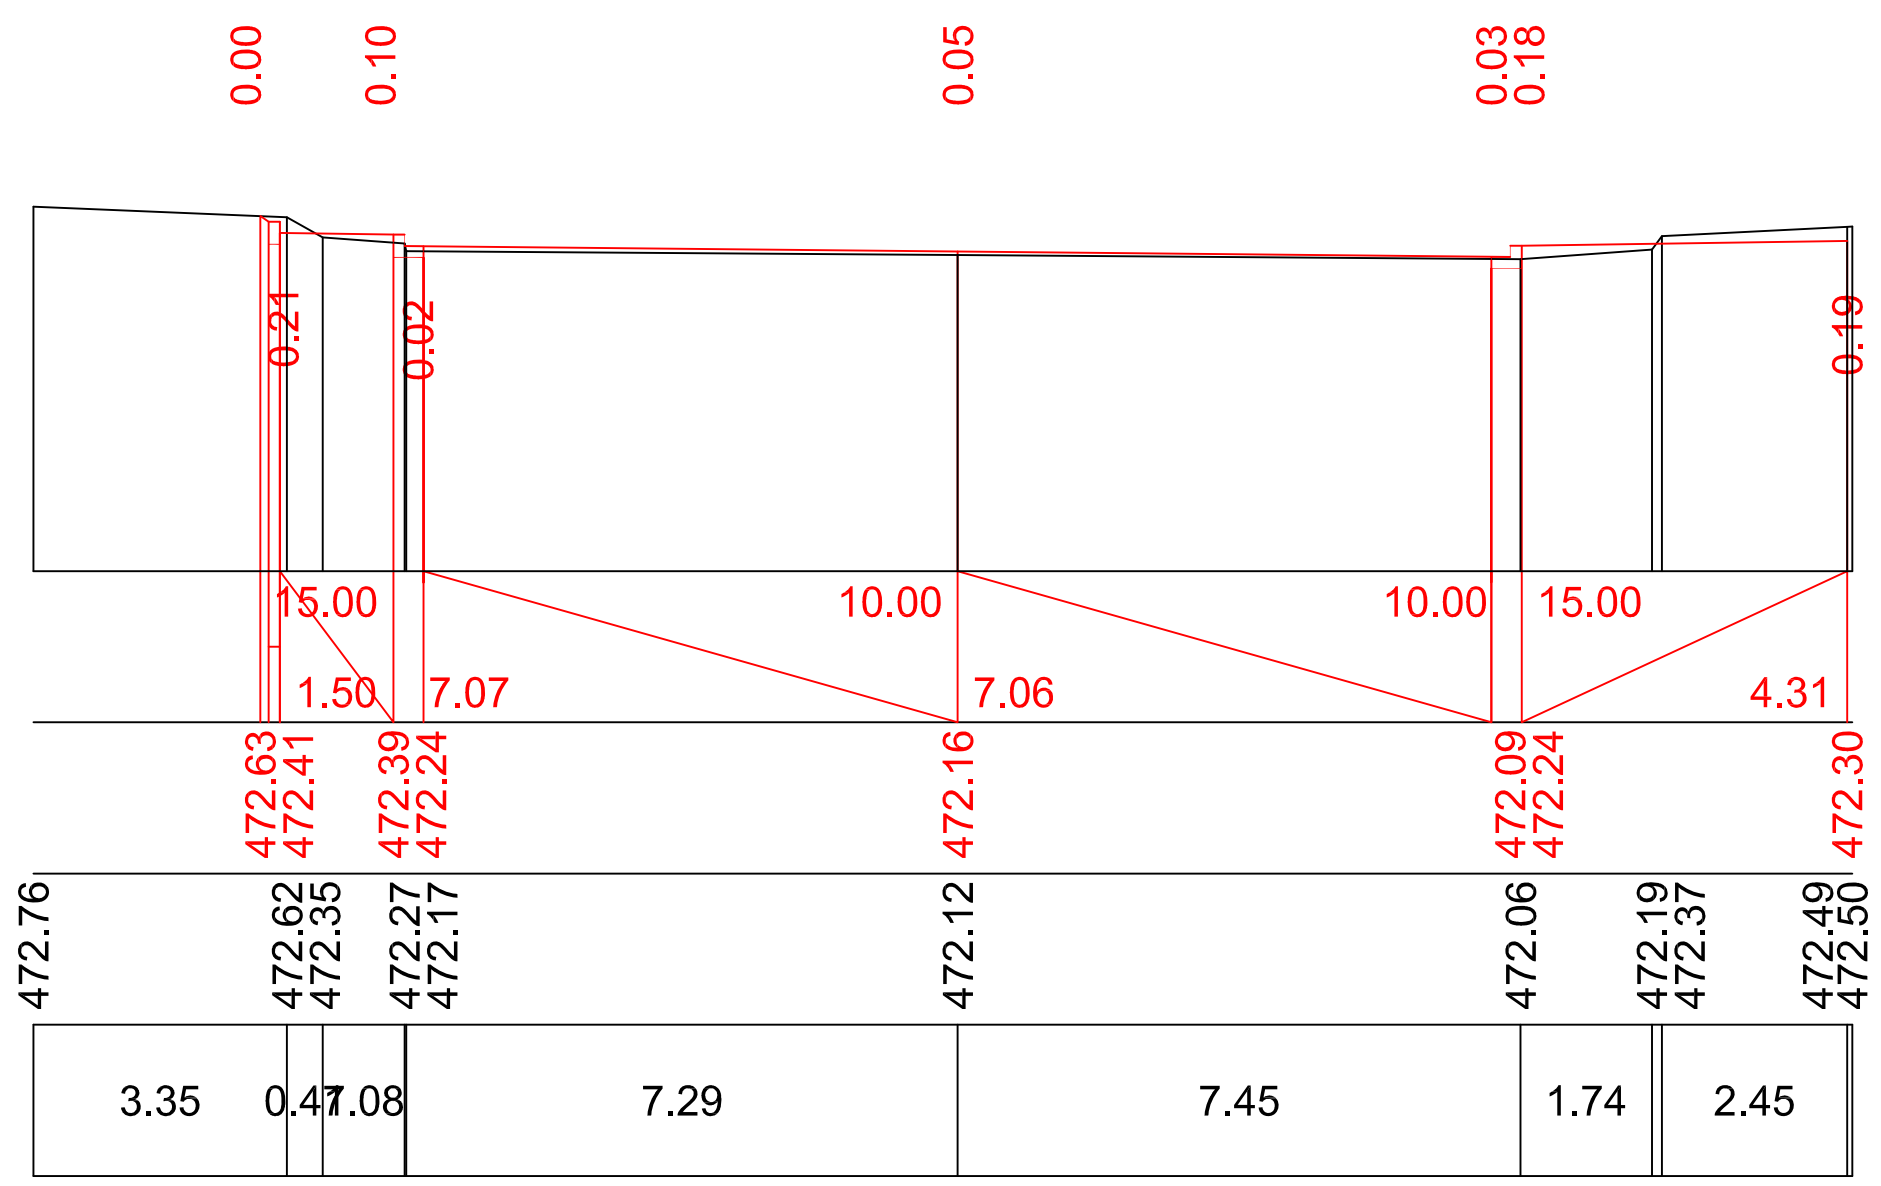


კკ 51+40.00

მასშტაბი:


ვერტიკალური 1:200

ჰორიზონტალური 1:200

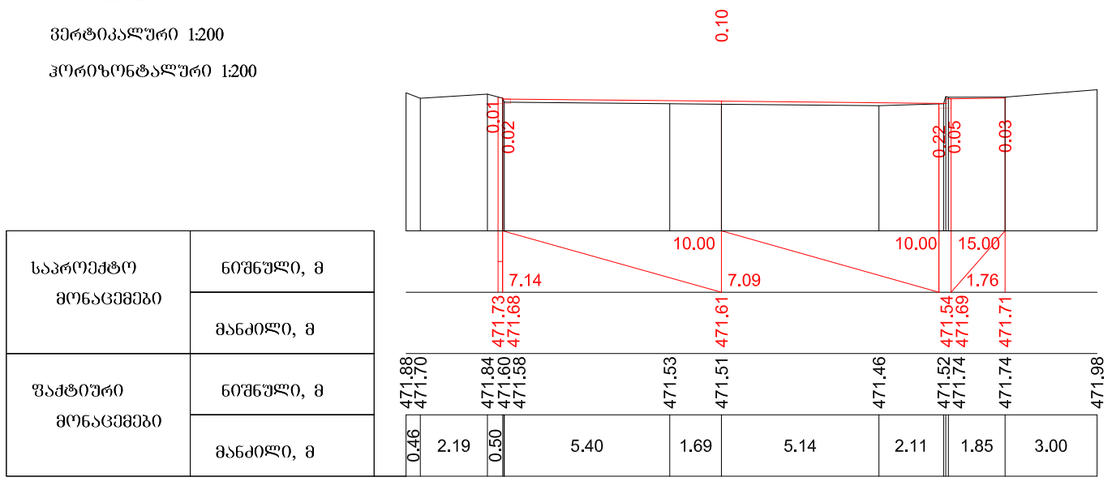

საპროექტო მონაცემები	ნიშნული, მ	
	მანძილი, მ	
ფაქტიური მონაცემები	ნიშნული, მ	
	მანძილი, მ	

პკ 51+60.00

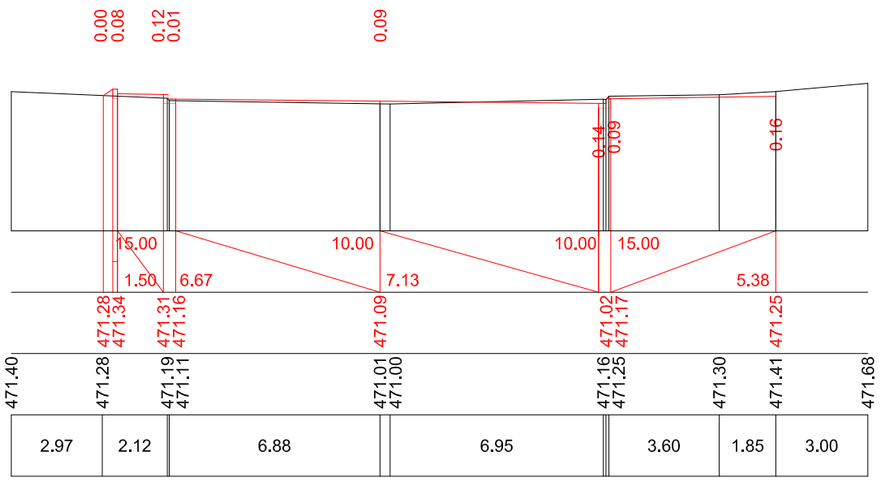


პკ 51+80.00

მასშტაბი:


ვერტიკალური 1:200

ჰორიზონტალური 1:200

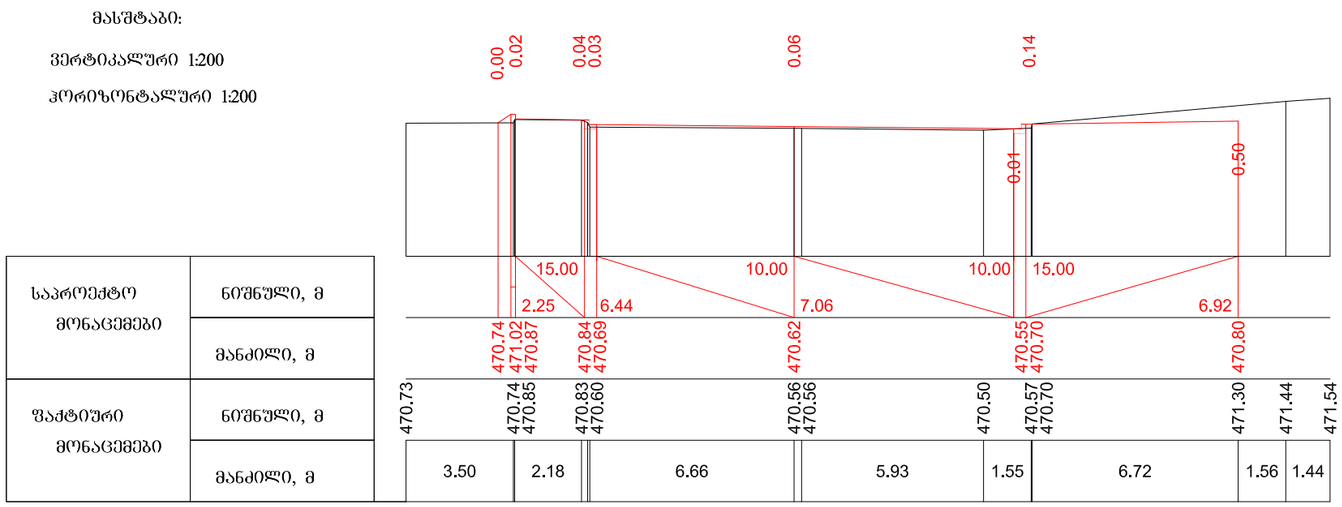

საპროექტო მონაცემები	ნიშნული, მ	
	მანძილი, მ	
ფაქტიური მონაცემები	ნიშნული, მ	
	მანძილი, მ	

პკ 52+00.00

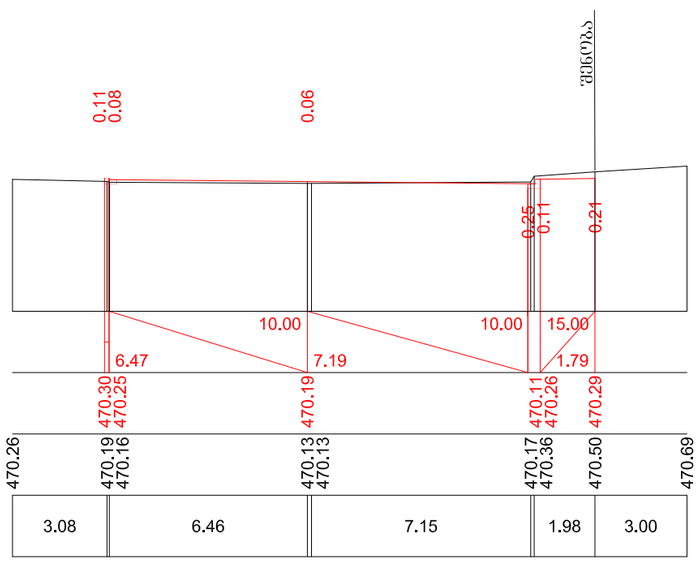


პკ 52+20.00


მასშტაბი:

ვერტიკალური 1:200

ჰორიზონტალური 1:200

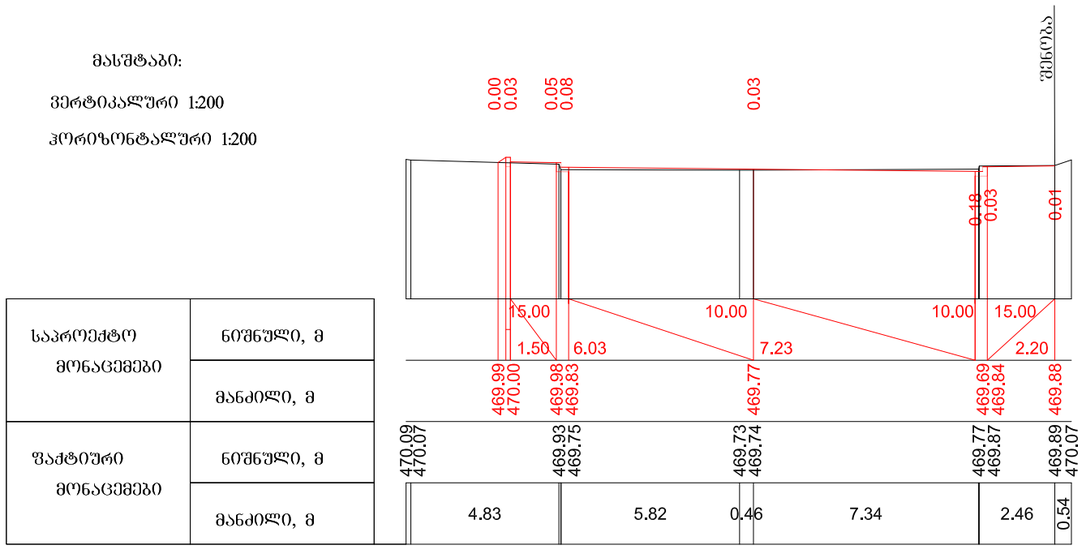

პკ 52+40.00

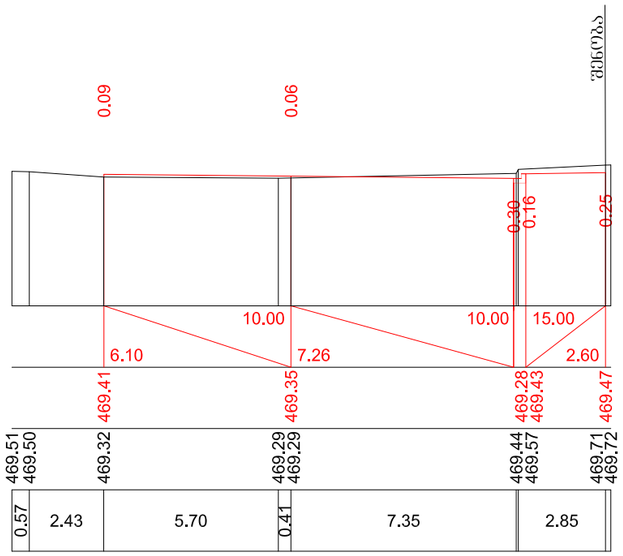


პკ 52+60.00


მასშტაბი:

ვერტიკალური 1:200

ჰორიზონტალური 1:200

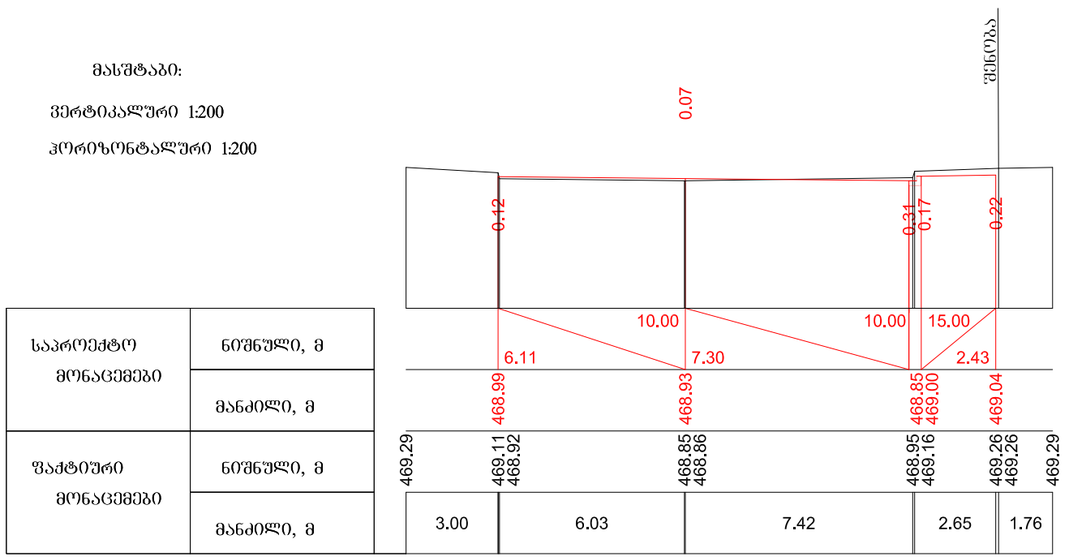

პკ 52+80.00

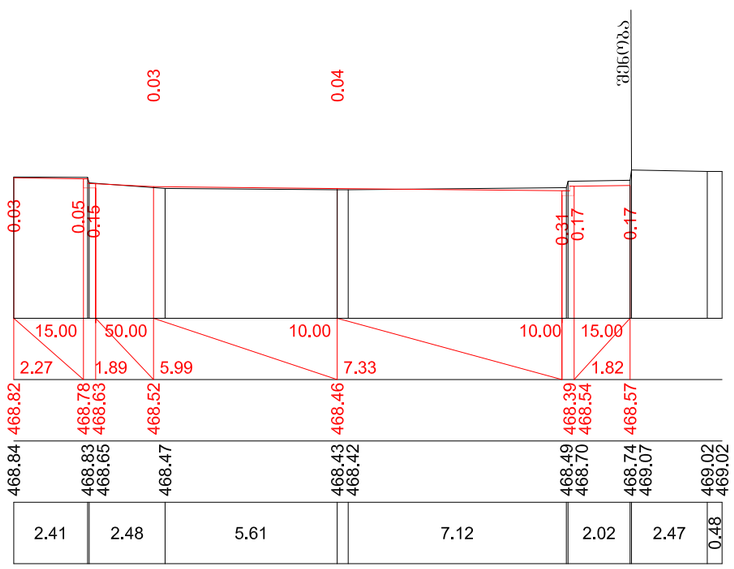


პკ 53+00.00

მასშტაბი:


ვერტიკალური 1:200

ჰორიზონტალური 1:200

საპროექტო მონაცემები	ნიშნული, მ	
	მანძილი, მ	
ფაქტიური მონაცემები	ნიშნული, მ	
	მანძილი, მ	

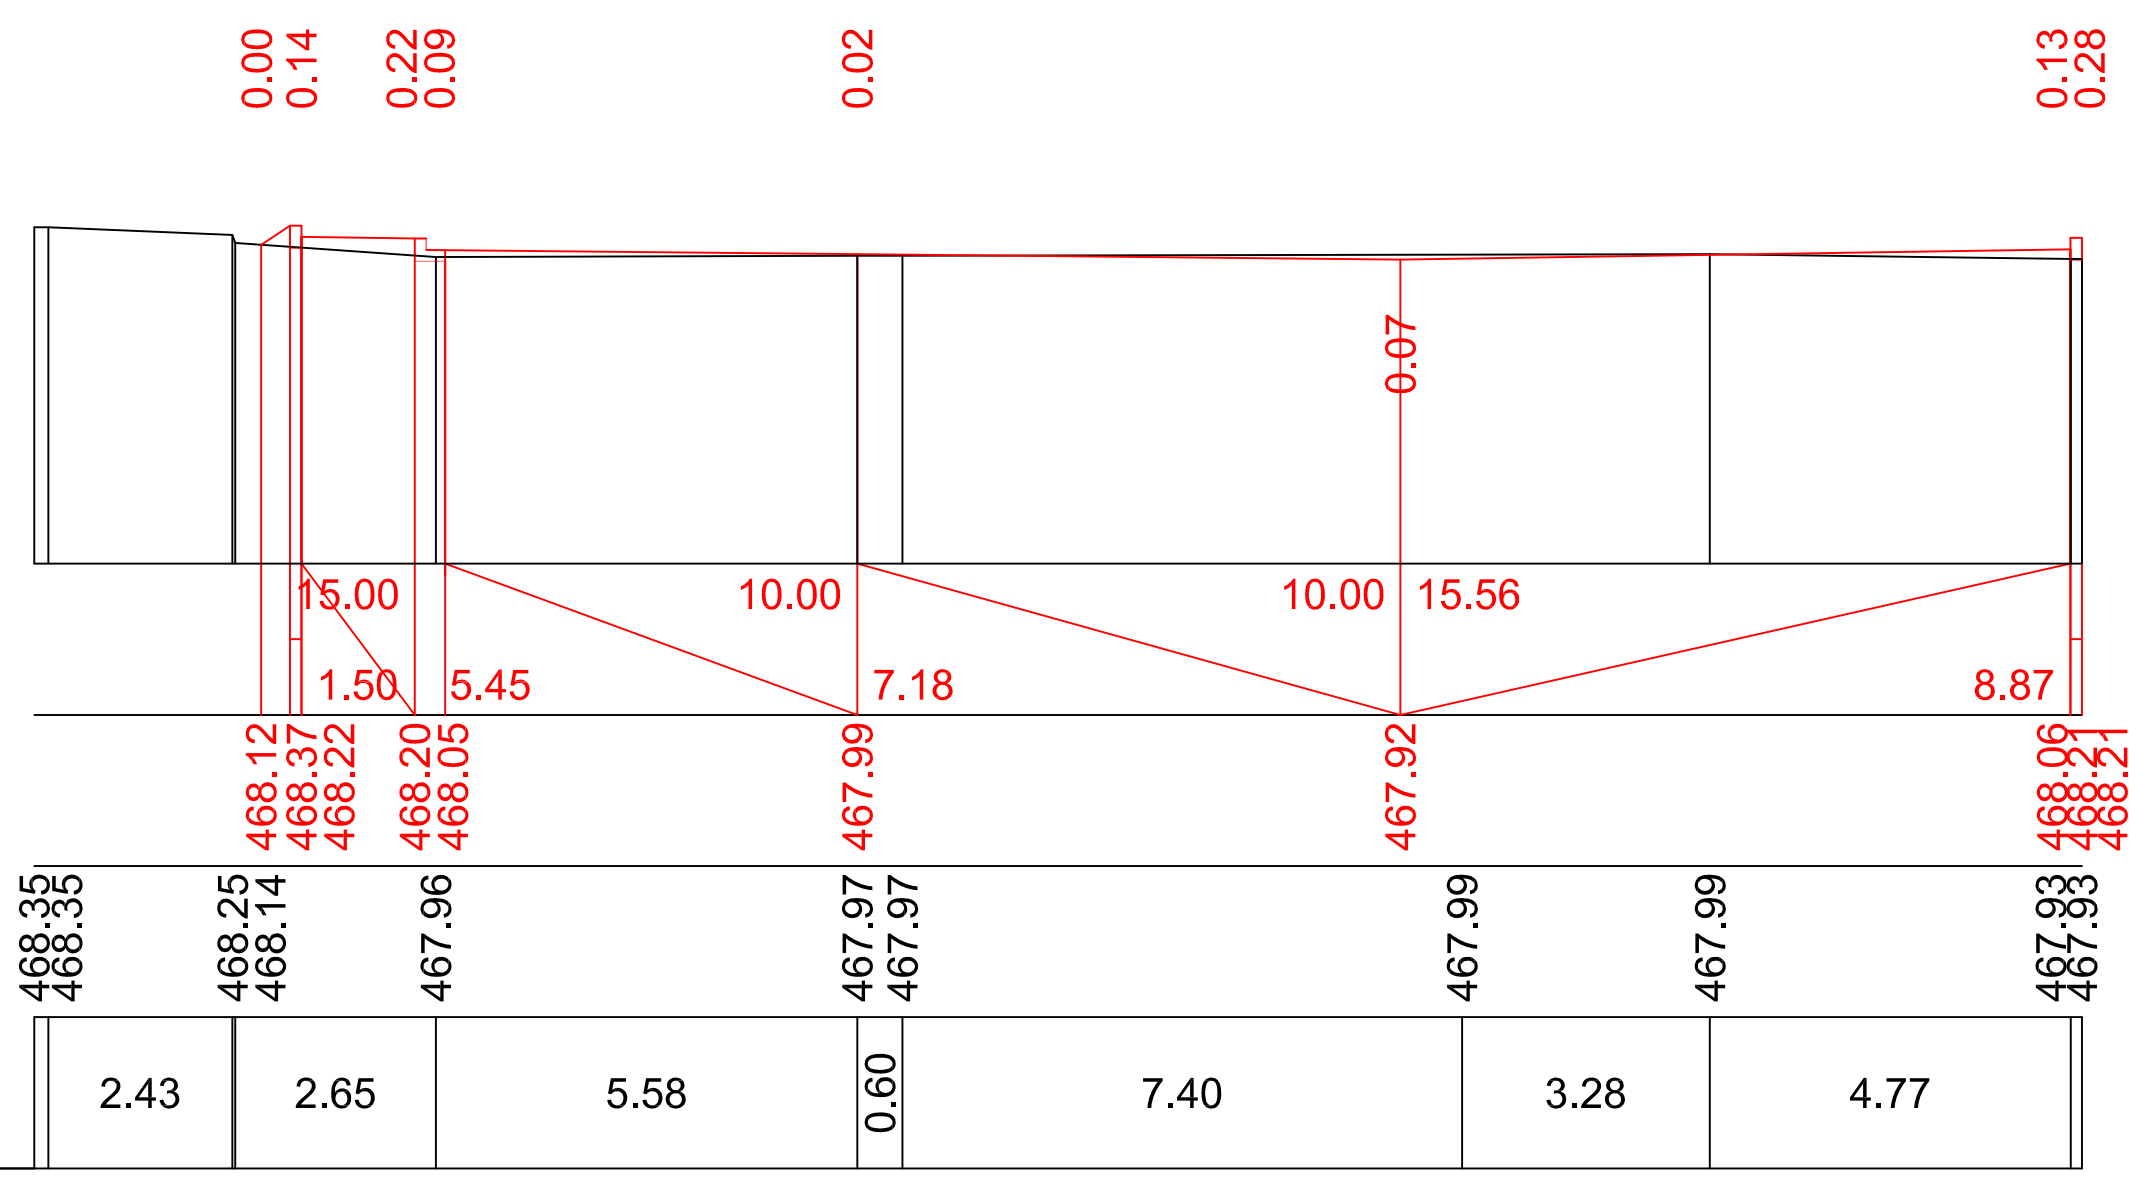

პკ 53+20.00

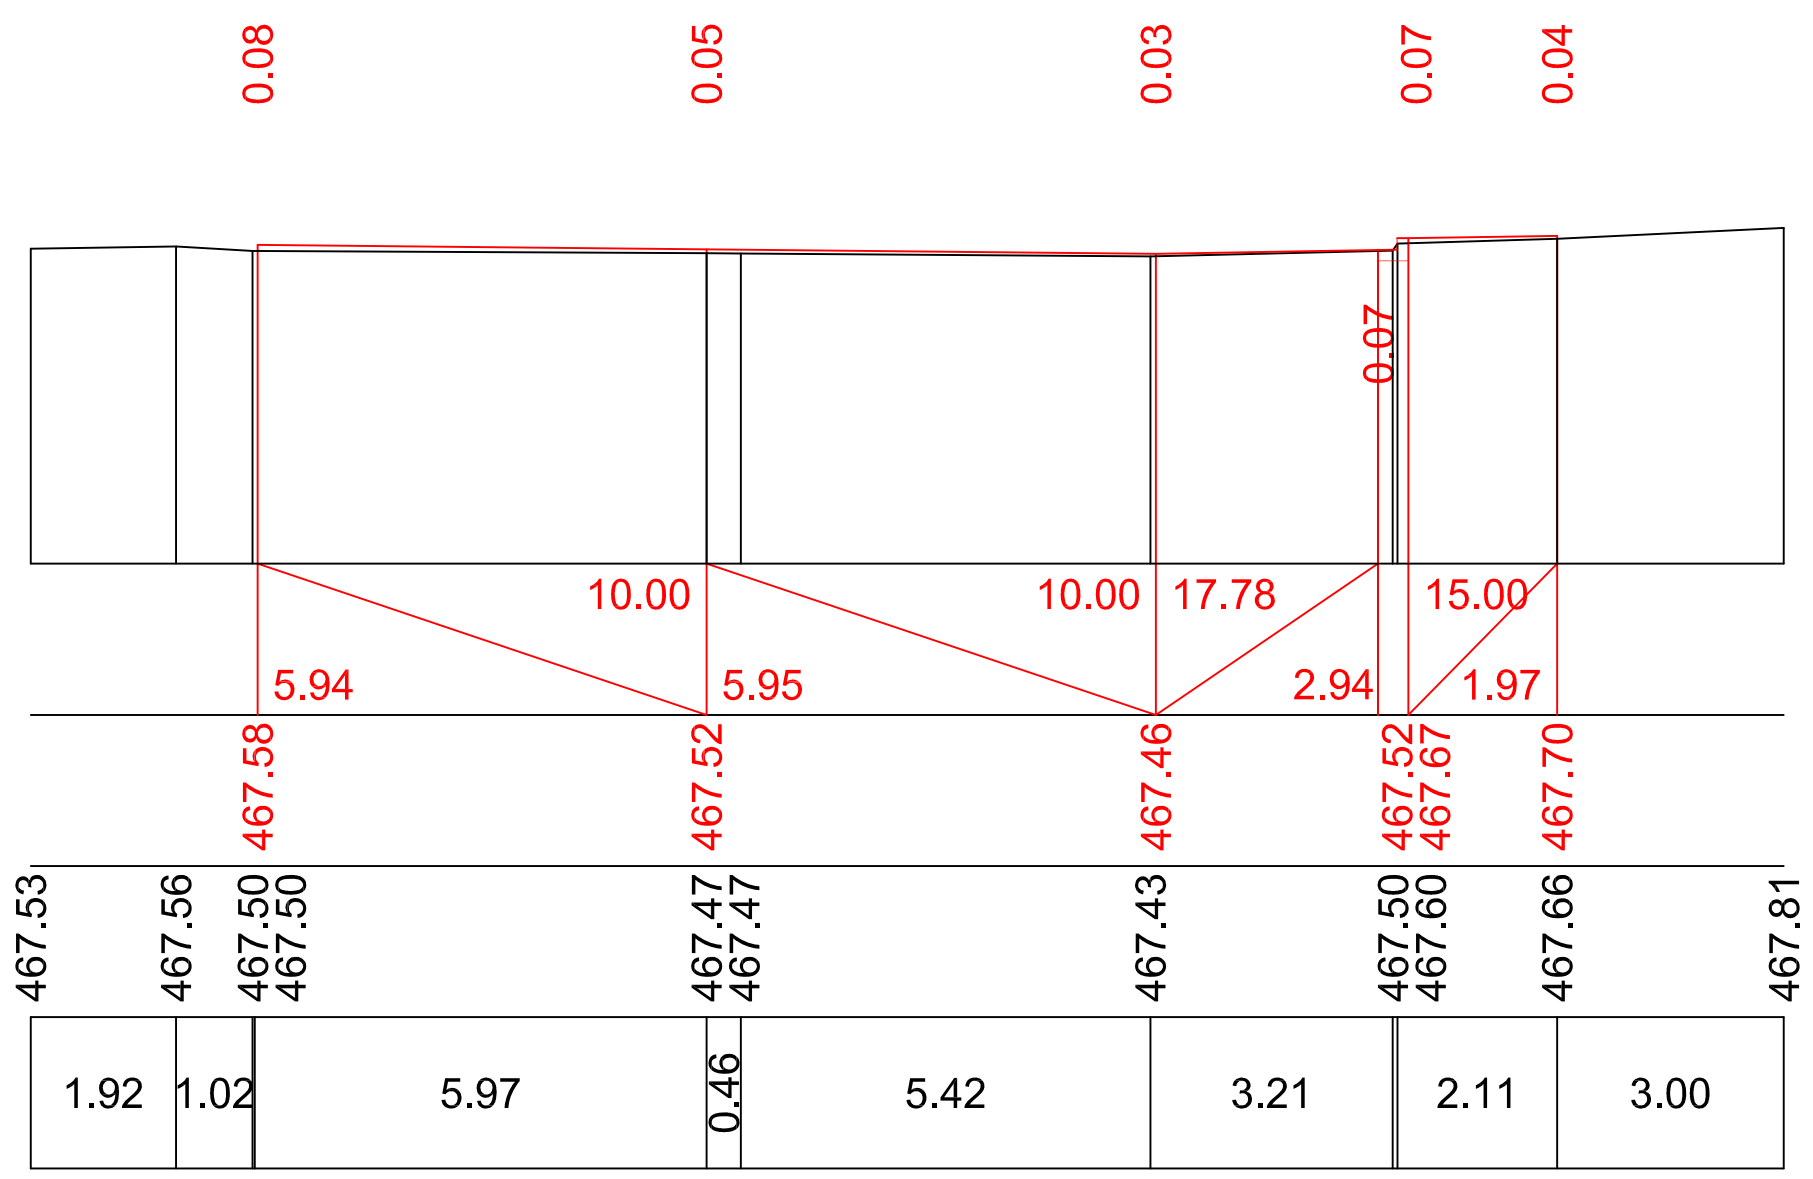


პკ 53+40.00

მასშტაბი:


ვერტიკალური 1:200

ჰორიზონტალური 1:200

საპროექტო მონაცემები	ნიშნული, მ	
	მანძილი, მ	
ფაქტიური მონაცემები	ნიშნული, მ	
	მანძილი, მ	

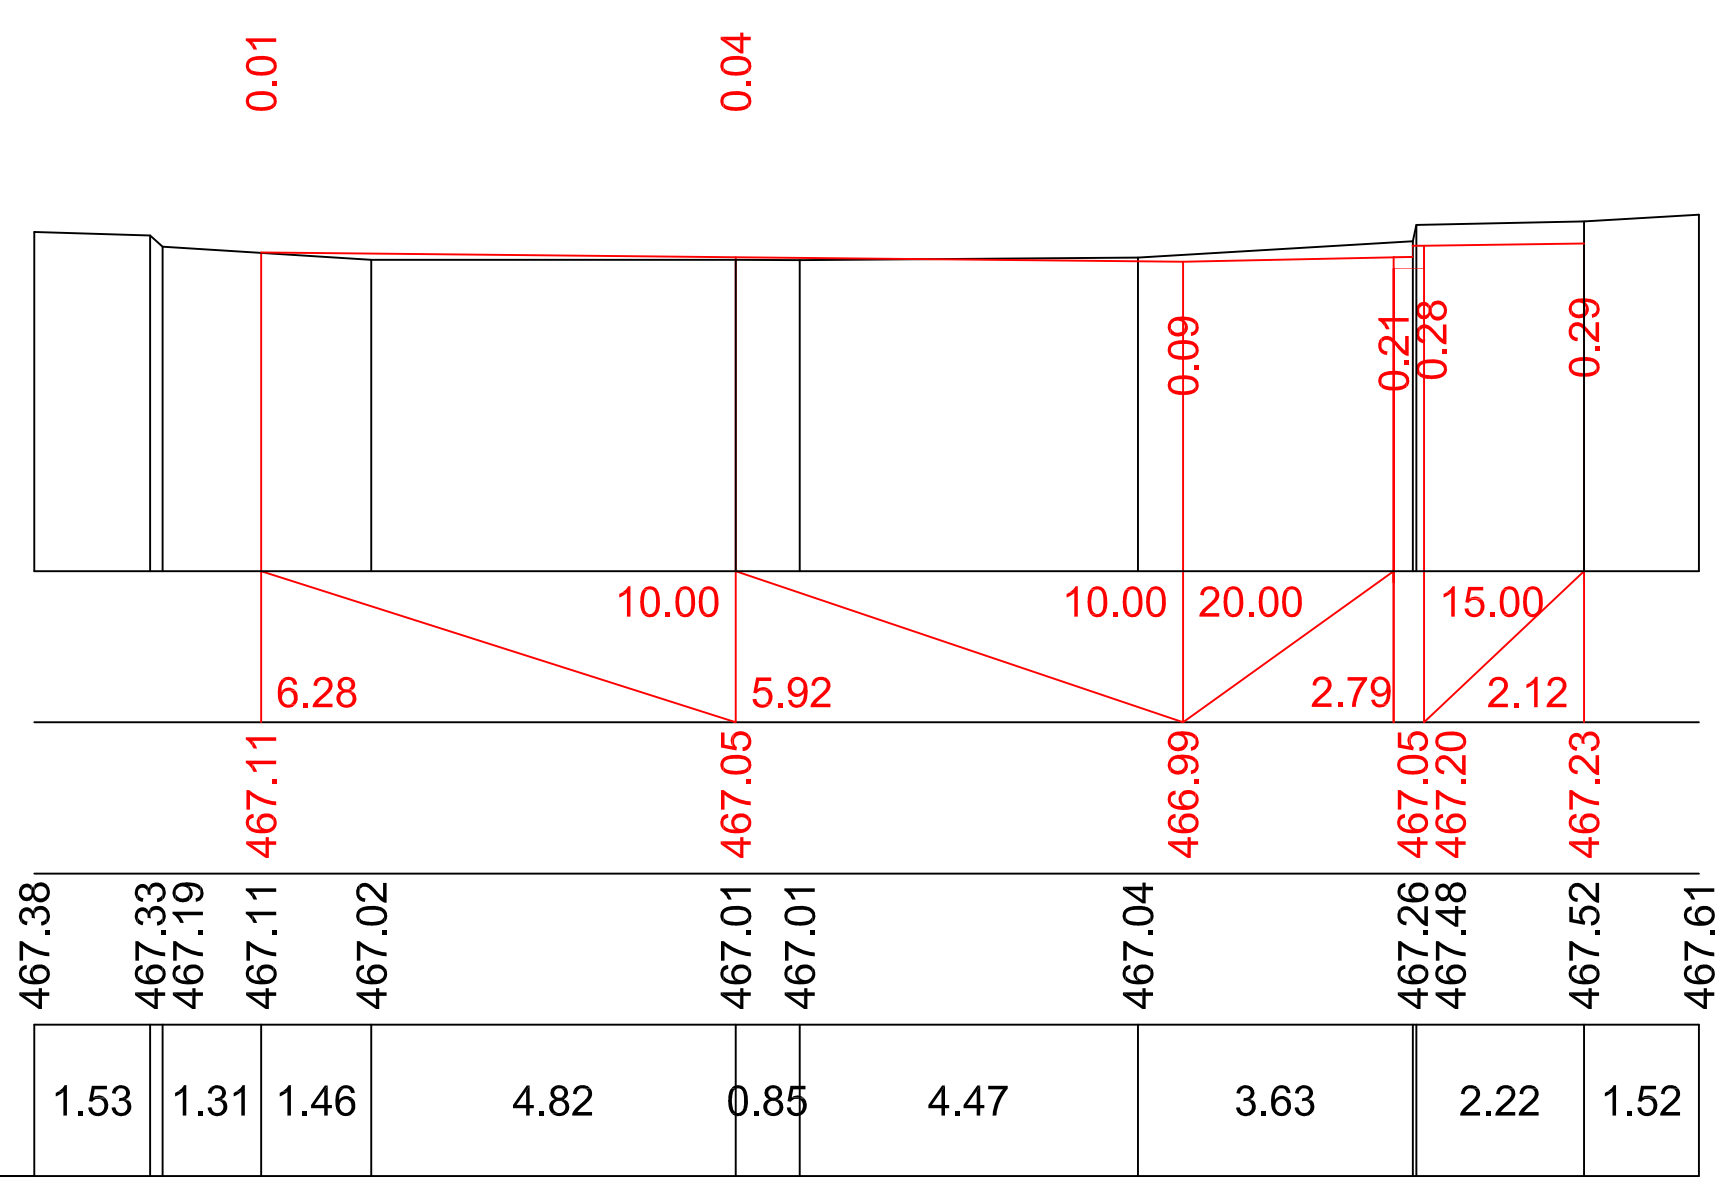

პკ 53+60.00

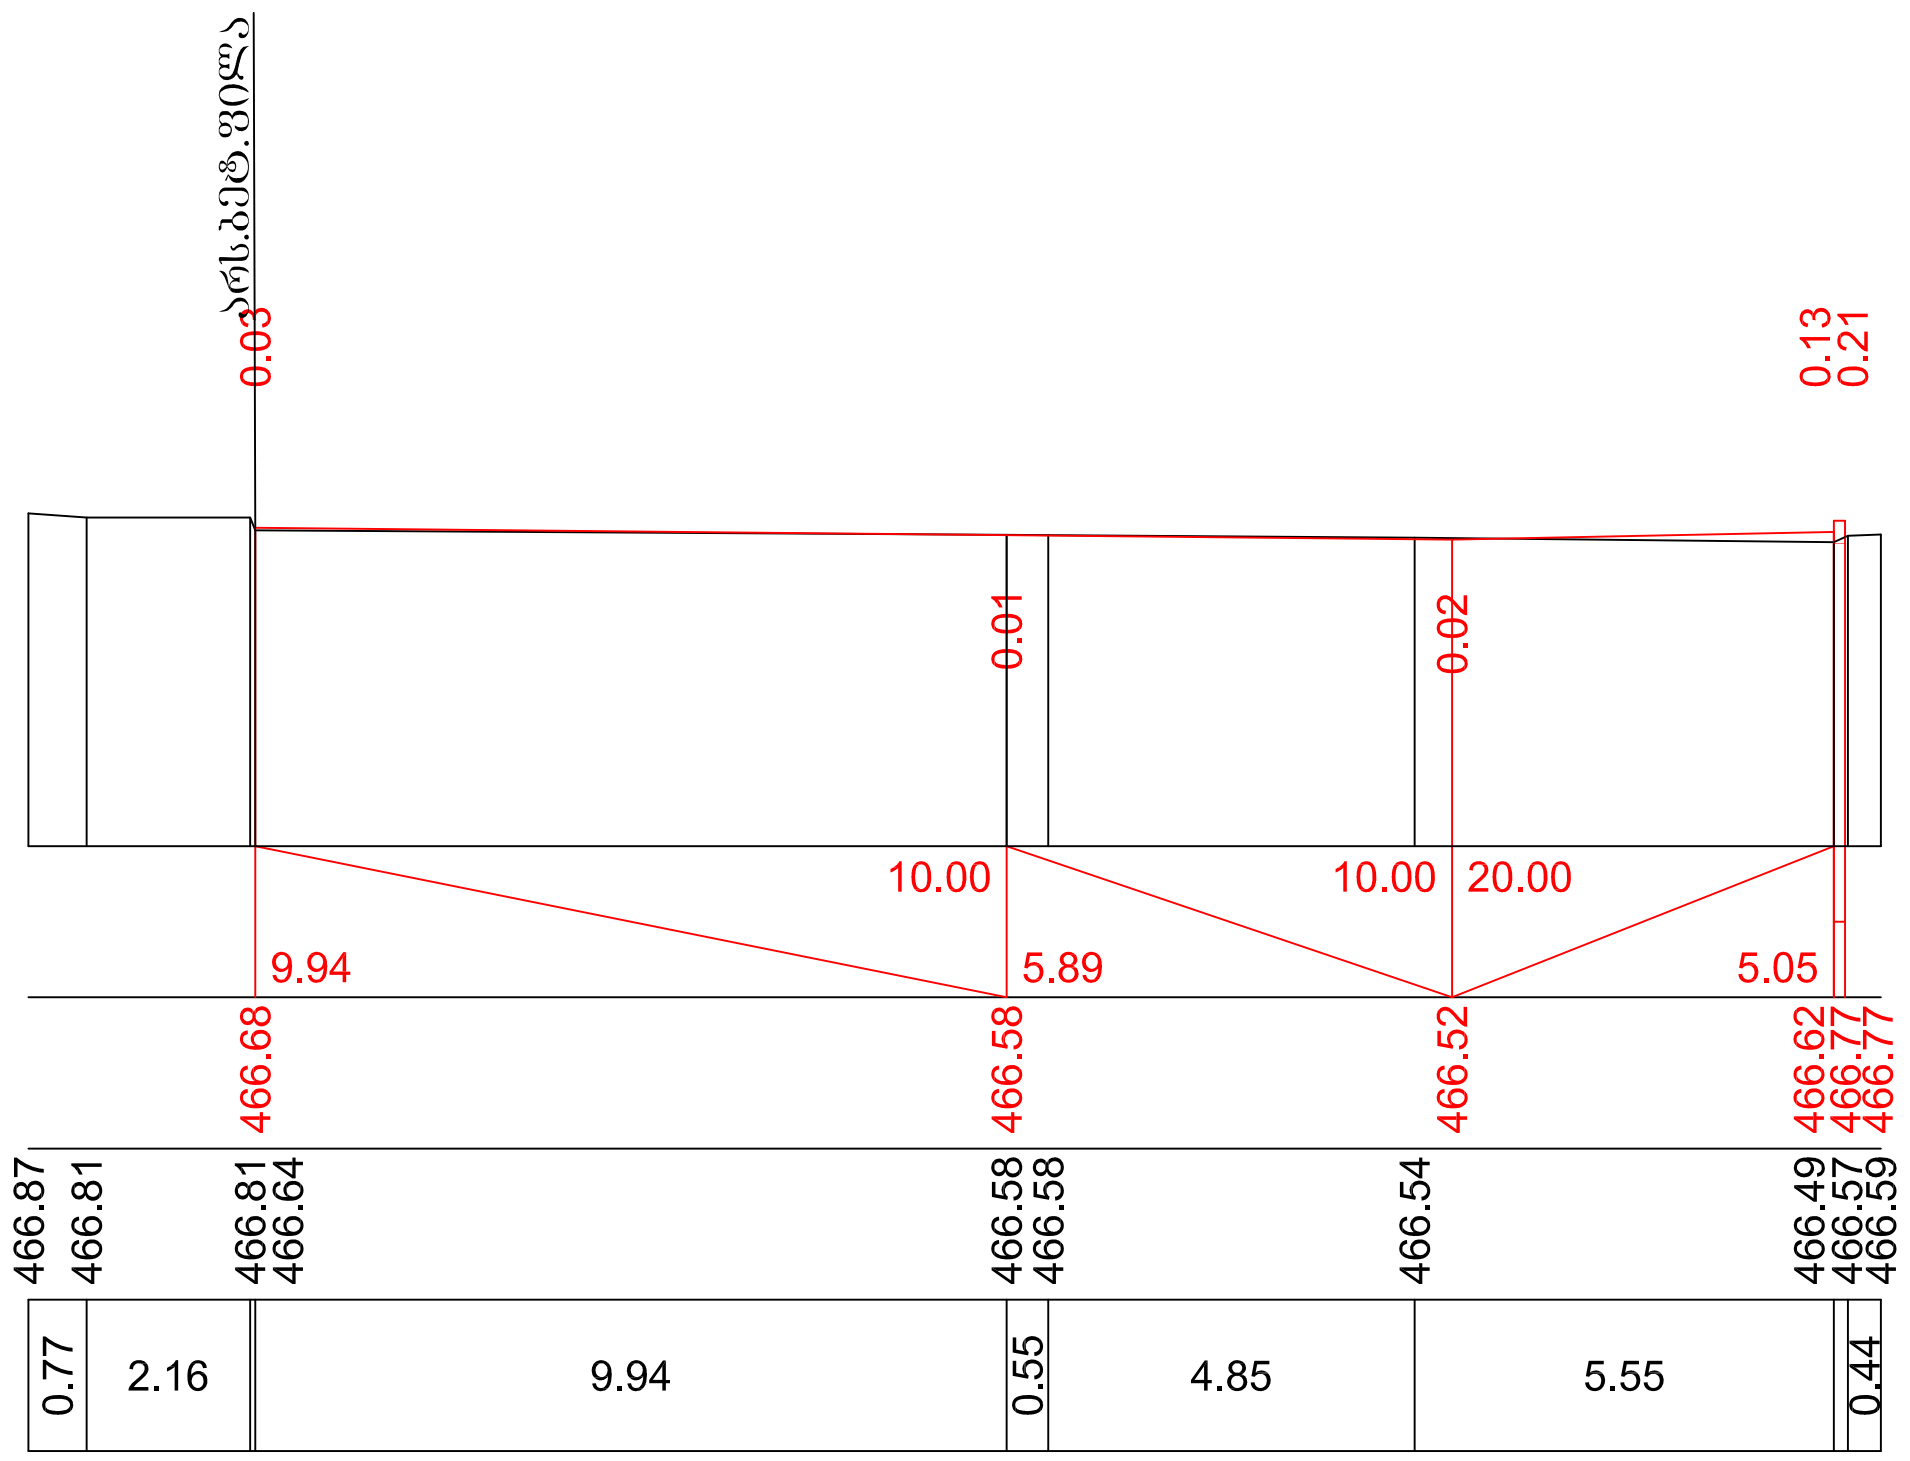


პკ 53+80.00

მასშტაბი:


ვერტიკალური 1:200

ჰორიზონტალური 1:200

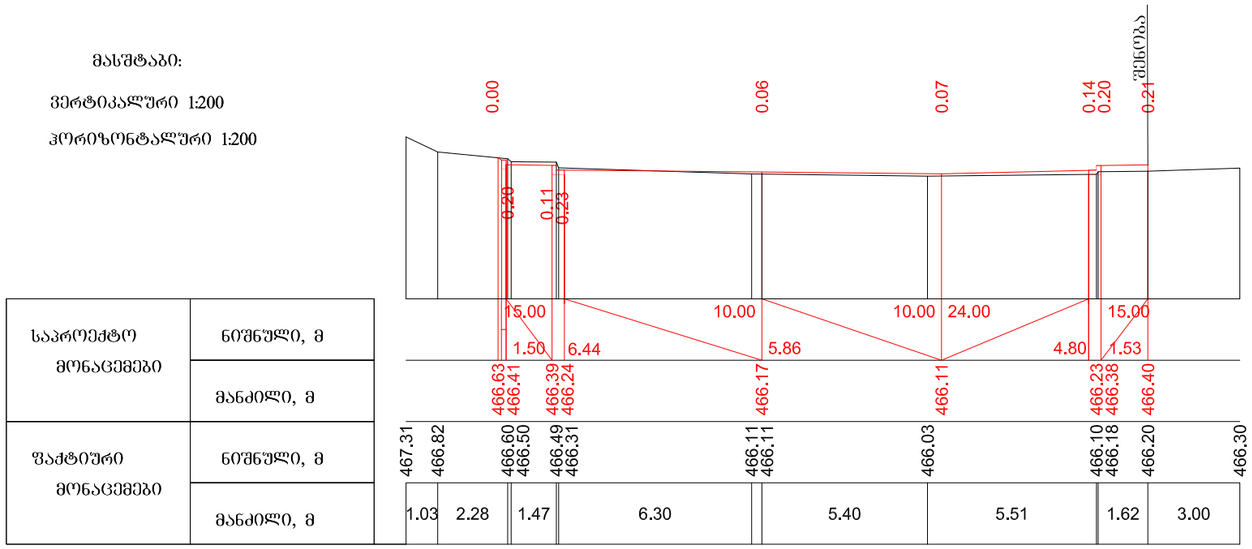

საპროექტო მონაცემები	ნიშნული, მ	
	მანძილი, მ	
ფაქტიური მონაცემები	ნიშნული, მ	
	მანძილი, მ	

პკ 54+00.00

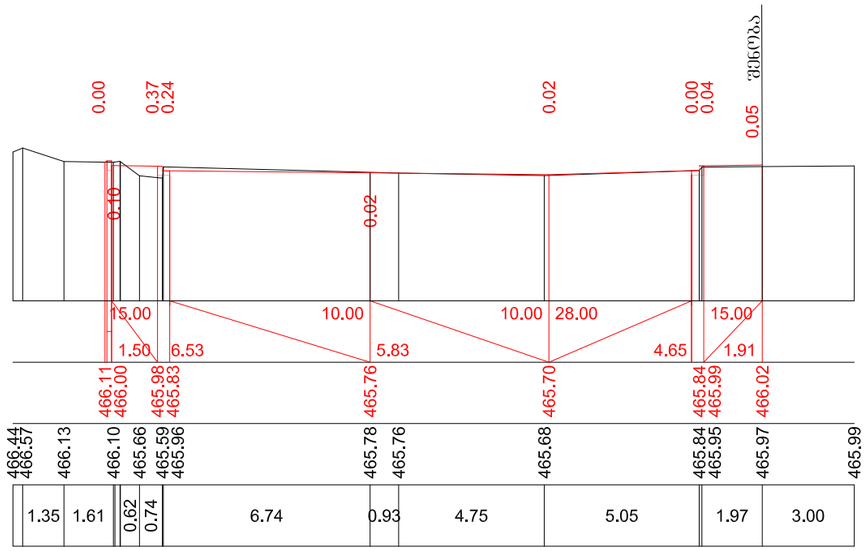


პკ 54+20.00

მასშტაბი:


ვერტიკალური 1:200

ჰორიზონტალური 1:200

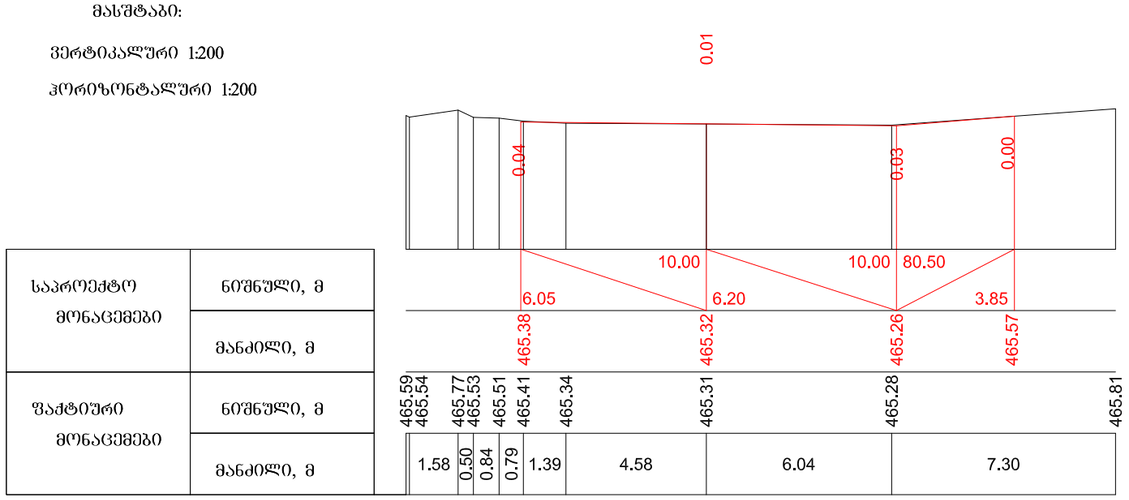

საპროექტო მონაცემები	ნიშნული, მ	
	მანძილი, მ	
ფაქტიური მონაცემები	ნიშნული, მ	
	მანძილი, მ	

პკ 54+40.00

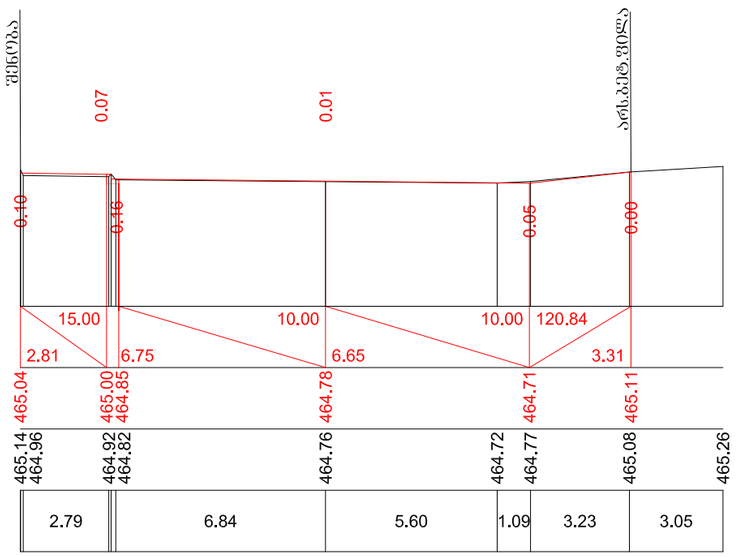

პკ 54+60.00