



მასშტაბი:
ვერტიკალური 1:200
ჰორიზონტალური 1:200

საპროექტო მონაცემები	ნოშნული, მ
	მანძილი, მ
ფაქტიური მონაცემები	ნოშნული, მ
	მანძილი, მ

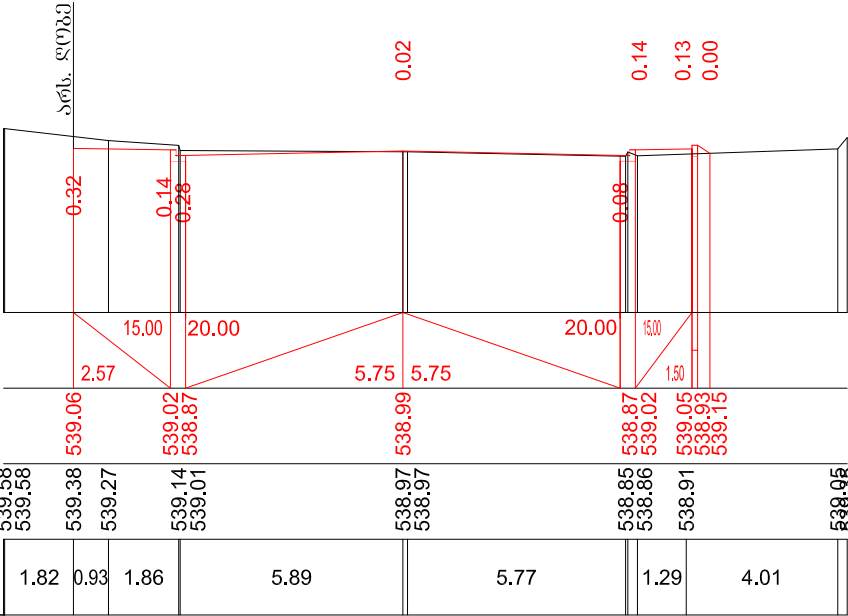


პპ 0+80.00

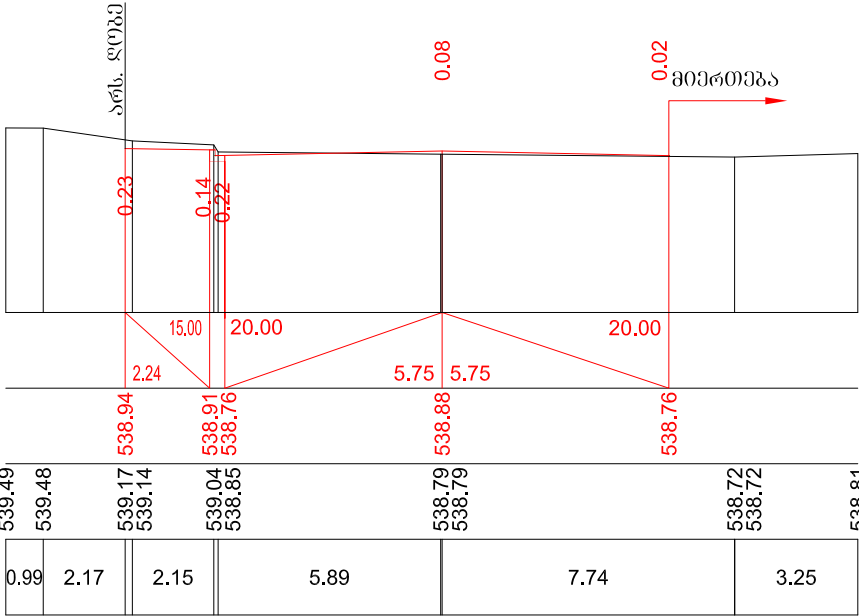


პპ 1+00.00

მასშტაბი:
ვერტიკალური 1:200
ჰორიზონტალური 1:200

საპროექტო მონაცემები	ნოშნული, მ
	მანძილი, მ
ფაქტიური მონაცემები	ნოშნული, მ
	მანძილი, მ

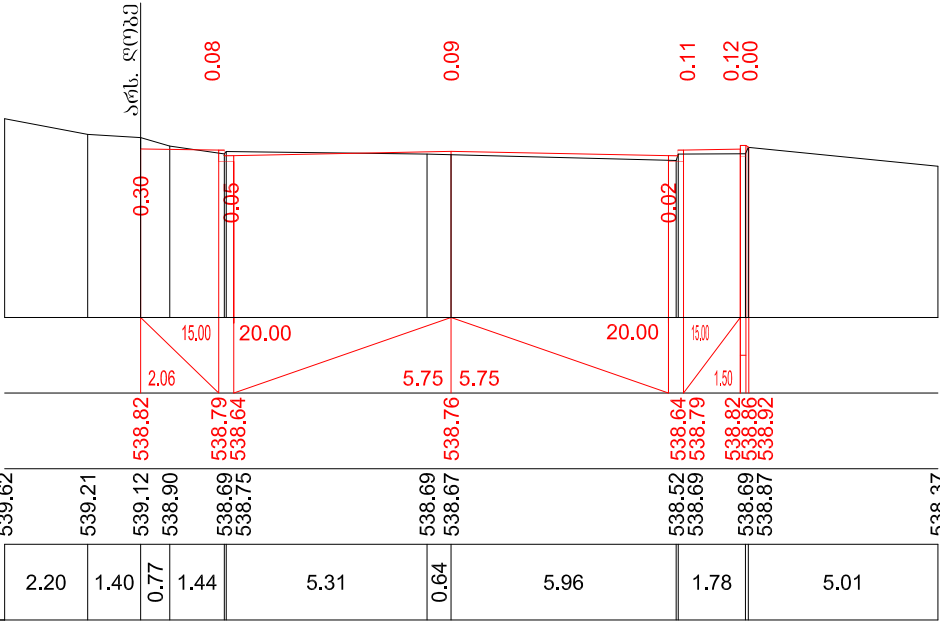


პპ 1+20.00

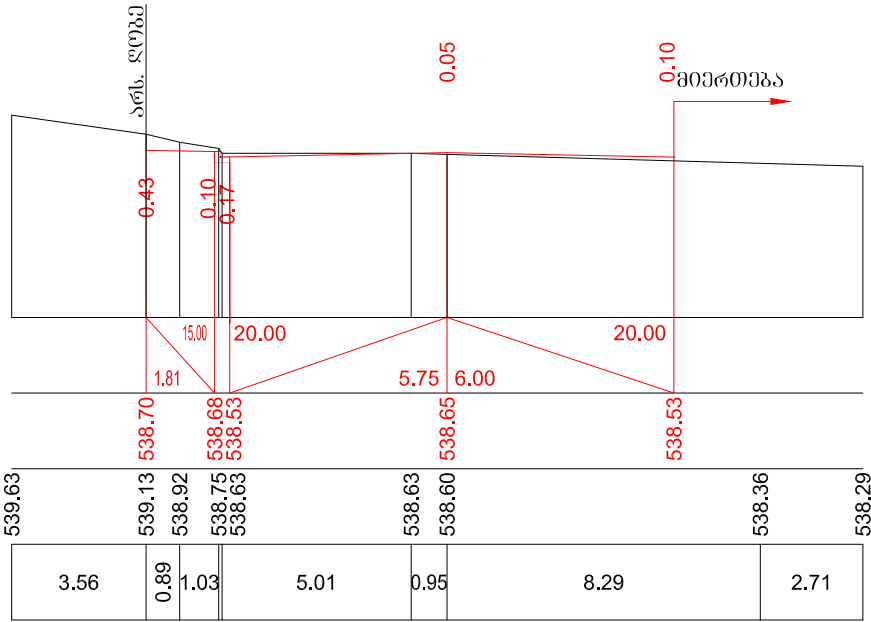

პპ 1+40.00

მასშტაბი:
პერტიკალური 1:200
ჰორიზონტალური 1:200

საპროექტო მონაცემები	ნოშნული, მ
	მანძილი, მ
ფაქტიური მონაცემები	ნოშნული, მ
	მანძილი, მ

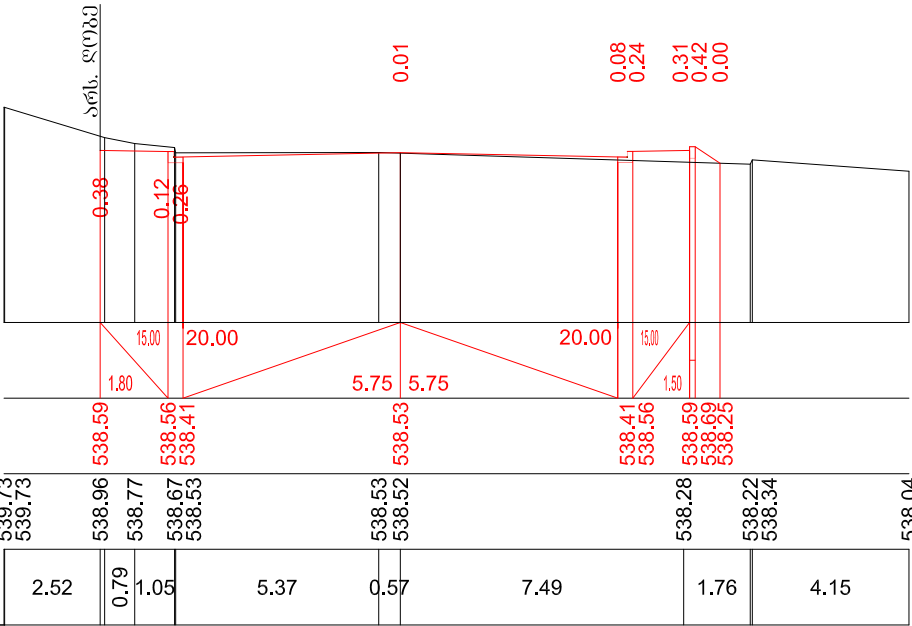


პპ 1+60.00

0.01

0.06

0.13


0.00

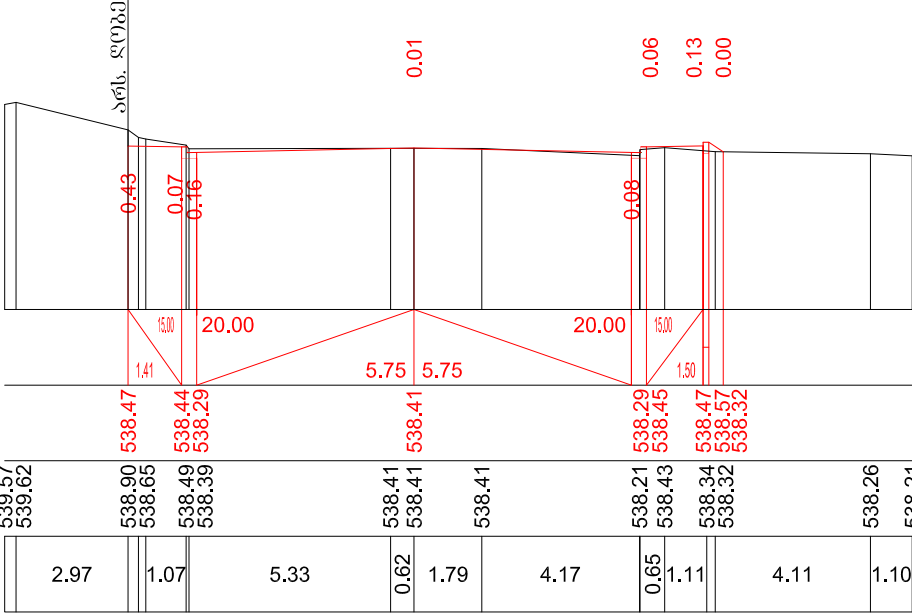

პპ 1+80.00

მასშტაბი:
პერტიკალური 1:200
ჰორიზონტალური 1:200

საპროექტო მონაცემები	ნოშნული, მ
	მანძილი, მ
ფაქტიური მონაცემები	ნოშნული, მ
	მანძილი, მ

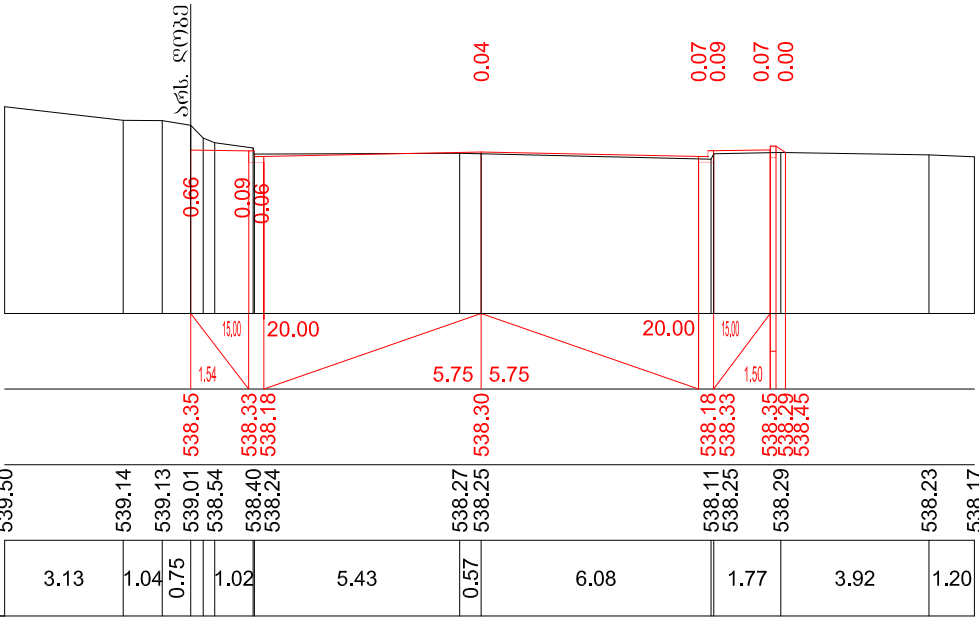


პპ 2+00.00

0.03

0.06

0.03



0.00

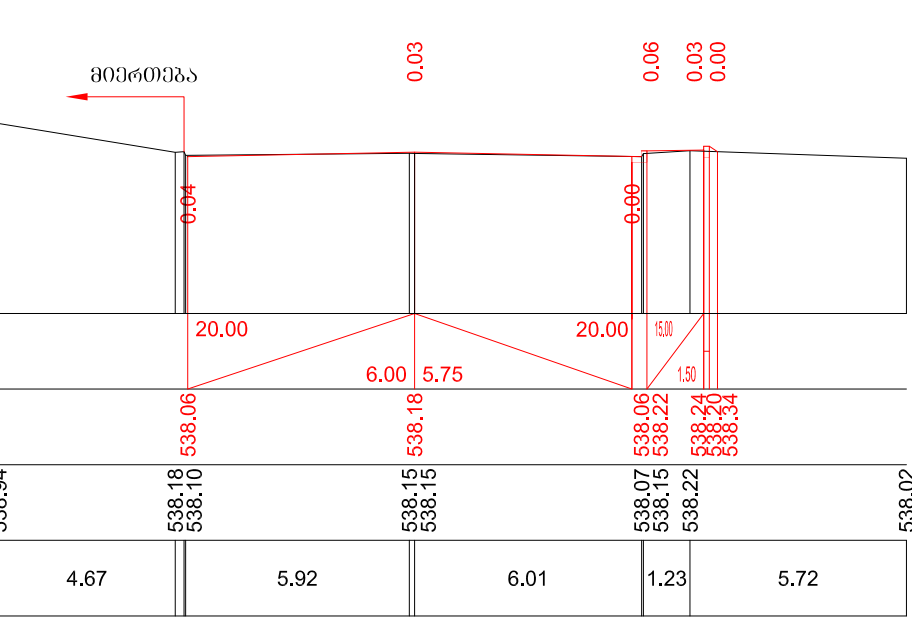

პპ 2+20.00



მასშტაბი:
პერტიკალური 1200
ჰორიზონტალური 1200

საპროექტო მონაცემები	ნოშნული, მ
	მანძილი, მ
ფაქტიური მონაცემები	ნოშნული, მ
	მანძილი, მ

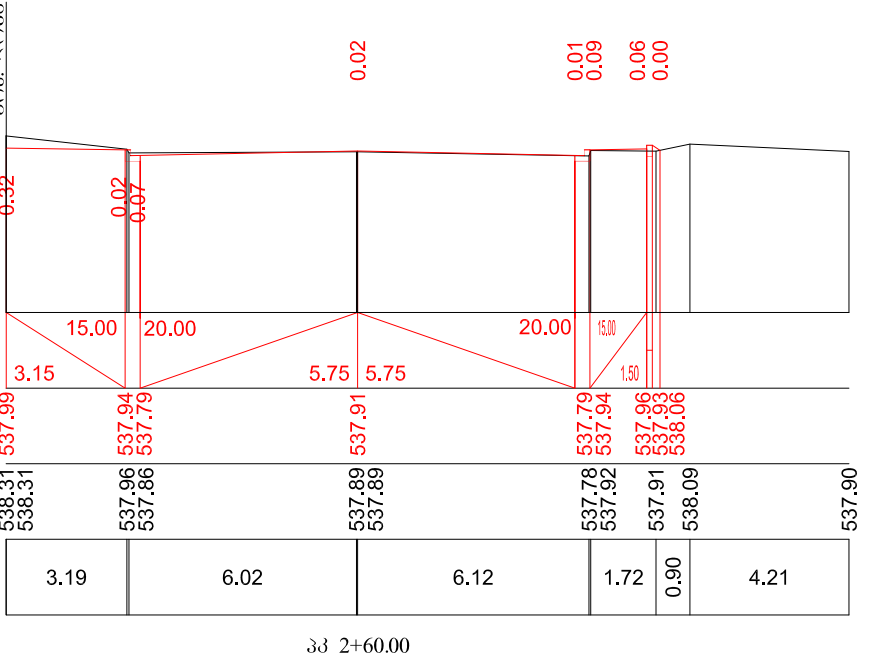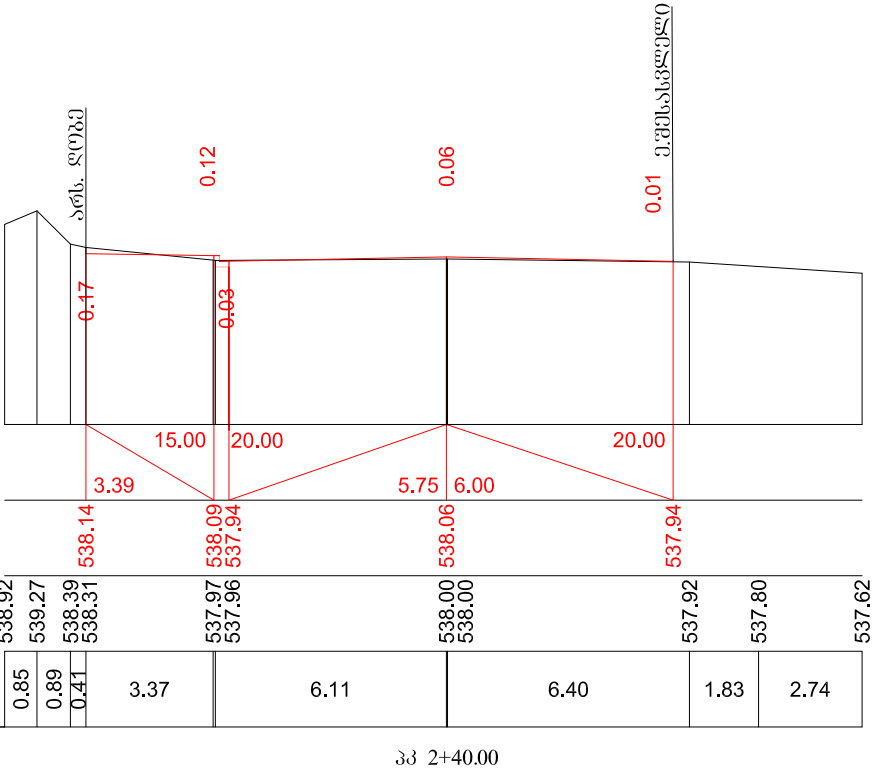


მასშტაბი:
პერტიკალური 1200
ჰორიზონტალური 1200

საპროექტო მონაცემები	ნოშნული, მ
	მანძილი, მ
ფაქტიური მონაცემები	ნოშნული, მ
	მანძილი, მ

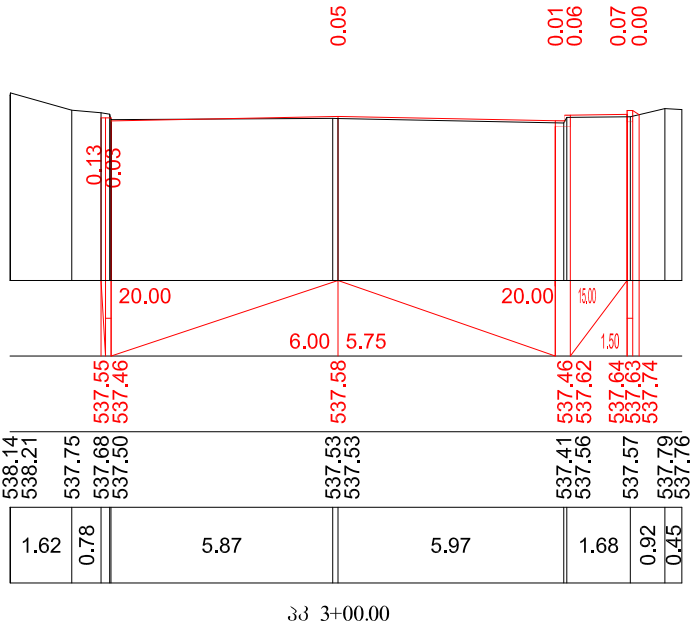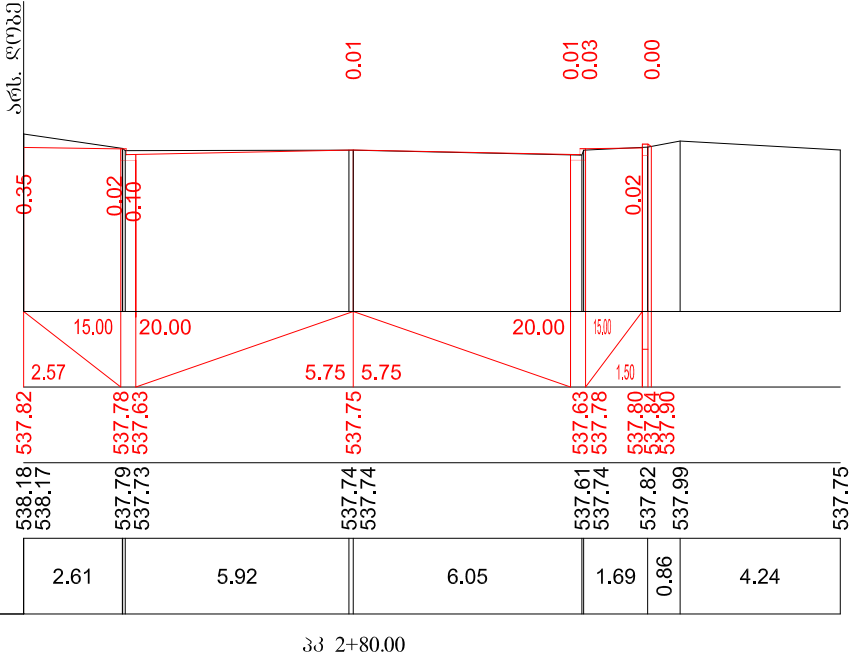



საპროექტო მონაცემები	ნიშნული, მ
	მანძილი, მ
ვაქტიური მონაცემები	ნიშნული, მ
	მანძილი, მ

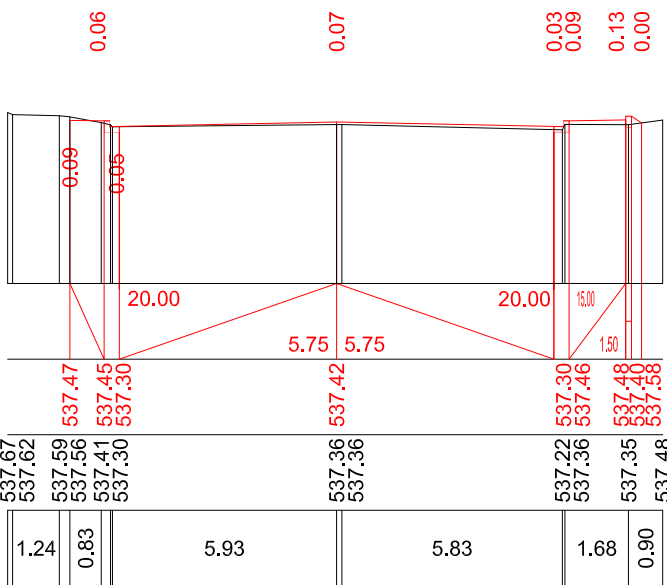


33 3+20.00

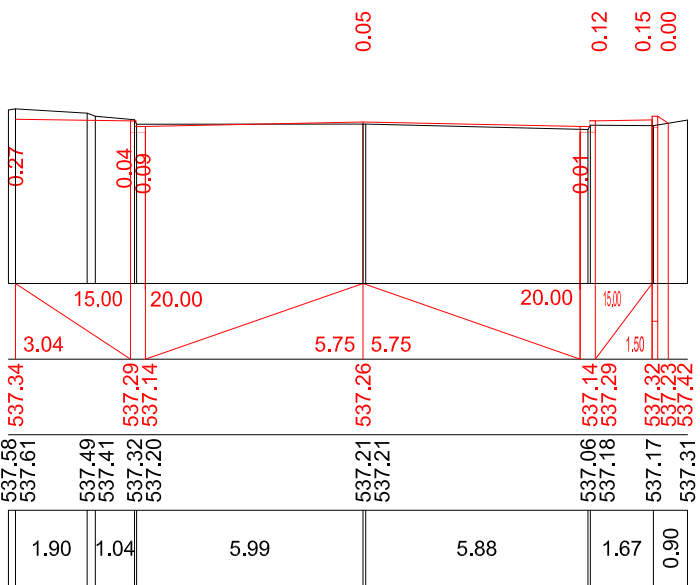


33 3+40.00






საპროექტო მონაცემები	ნიშნული, მ
	მანძილი, მ
ვატბიური მონაცემები	ნიშნული, მ
	მანძილი, მ

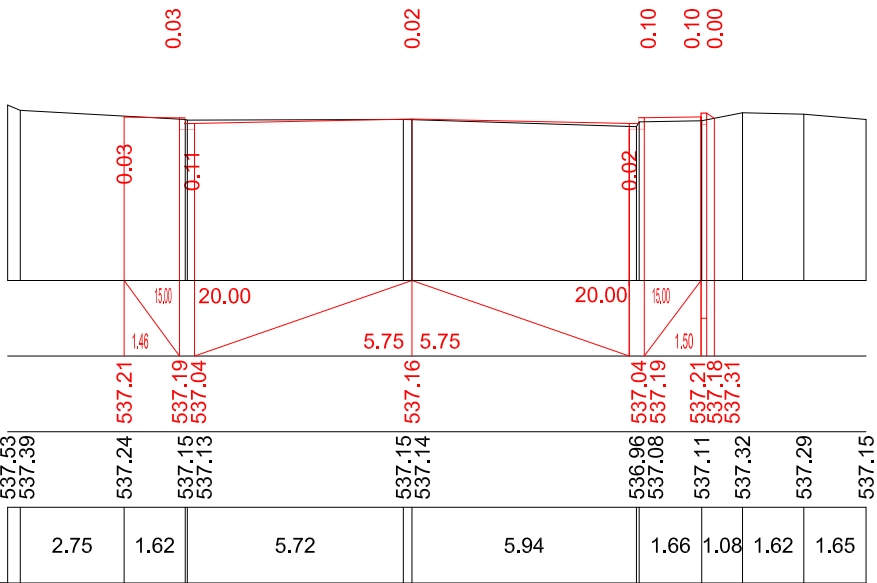

33 3+60.00

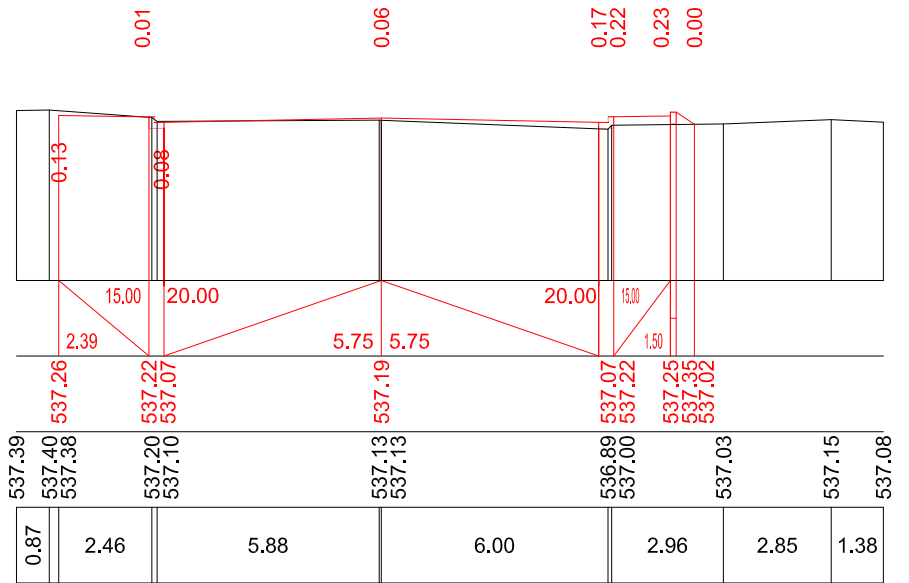

33 3+80.00

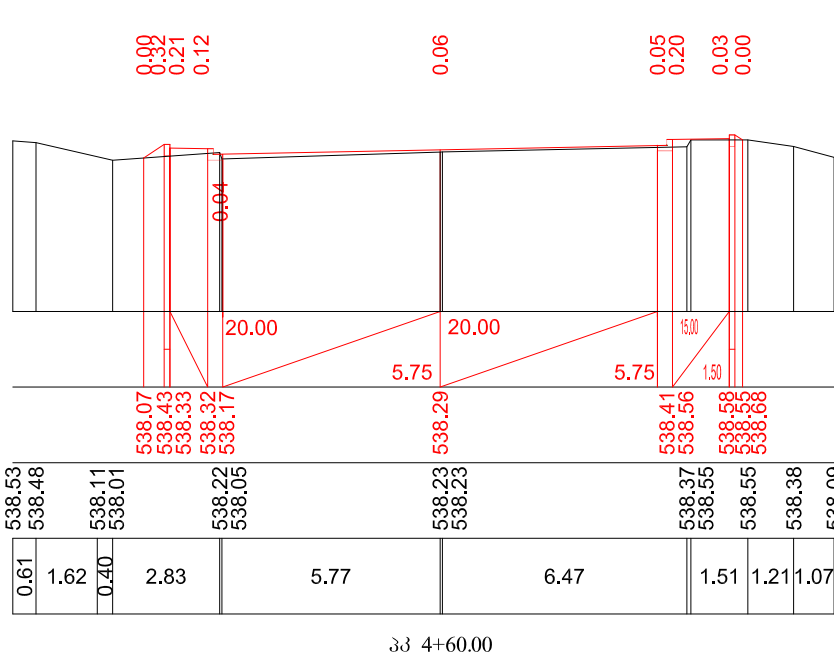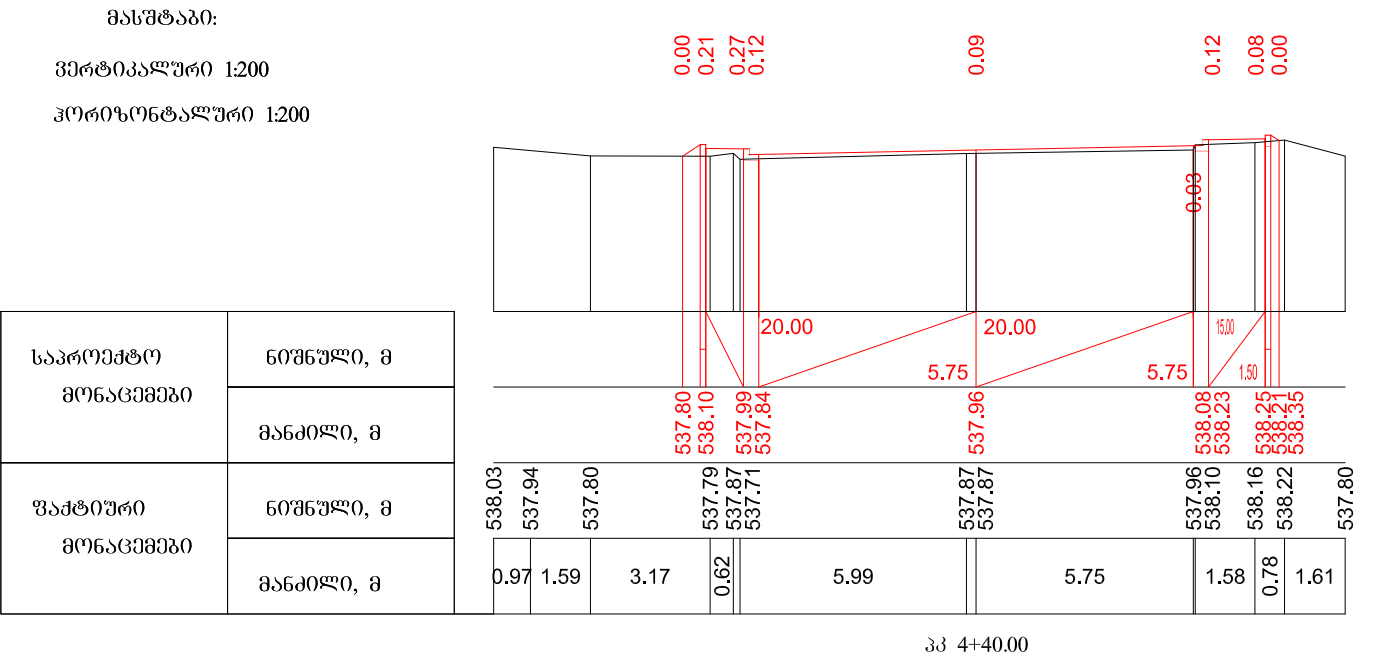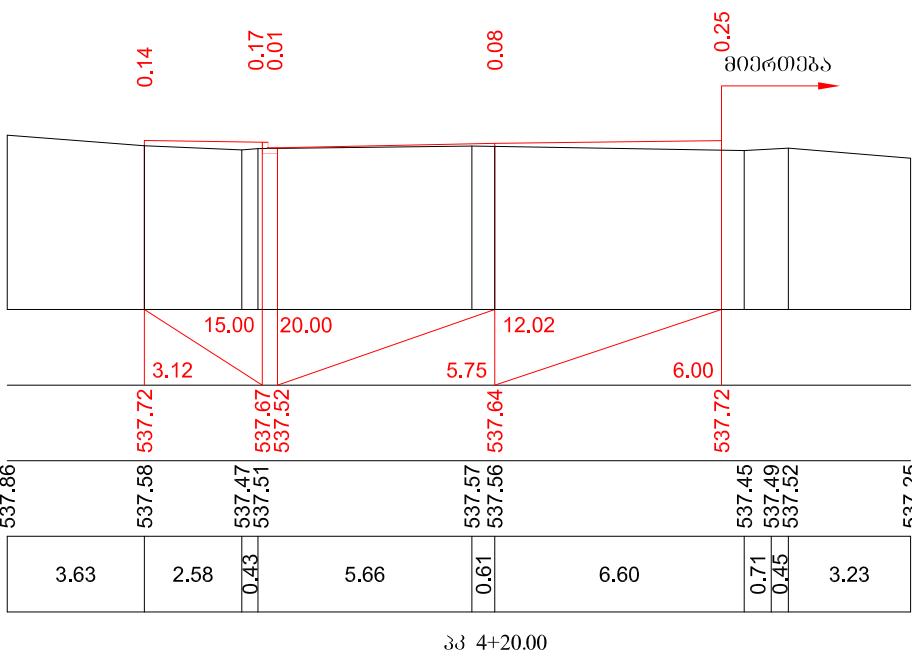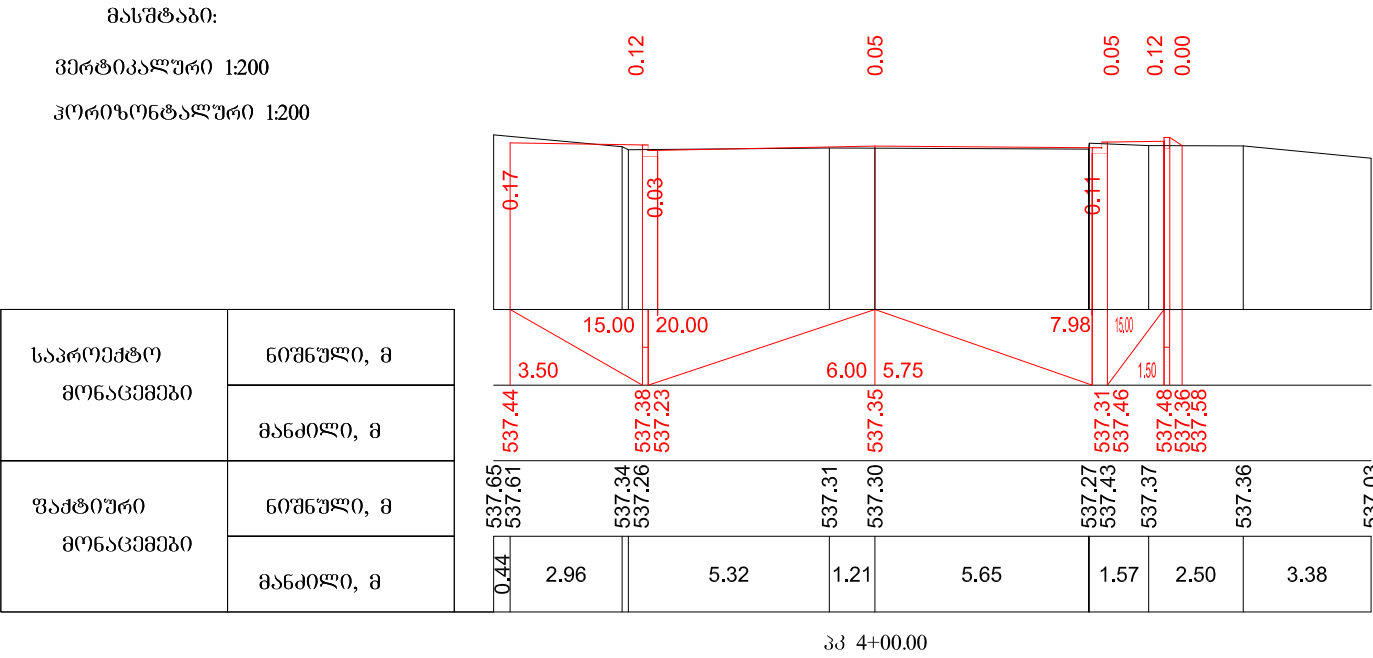

პერტიკალური 1:200
ჰორიზონტალური 1:200

33 5+00.00

პერტიკალური 1:200
ჰორიზონტალური 1:200





33 5+40.00






7

მასშტაბი:
პერტიკალური 1:200
ჰორიზონტალური 1:200

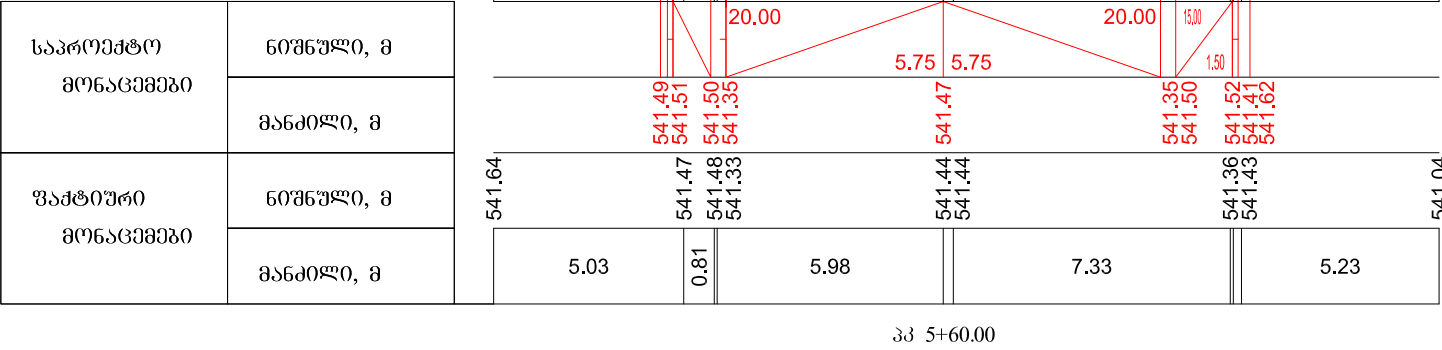

მასშტაბი:
პერტიკალური 1:200
ჰორიზონტალური 1:200

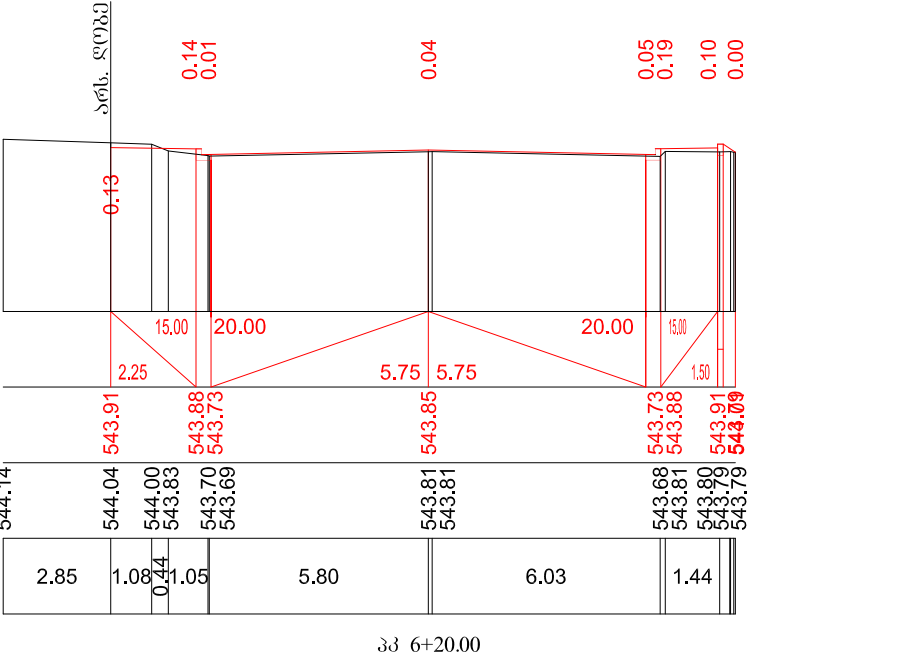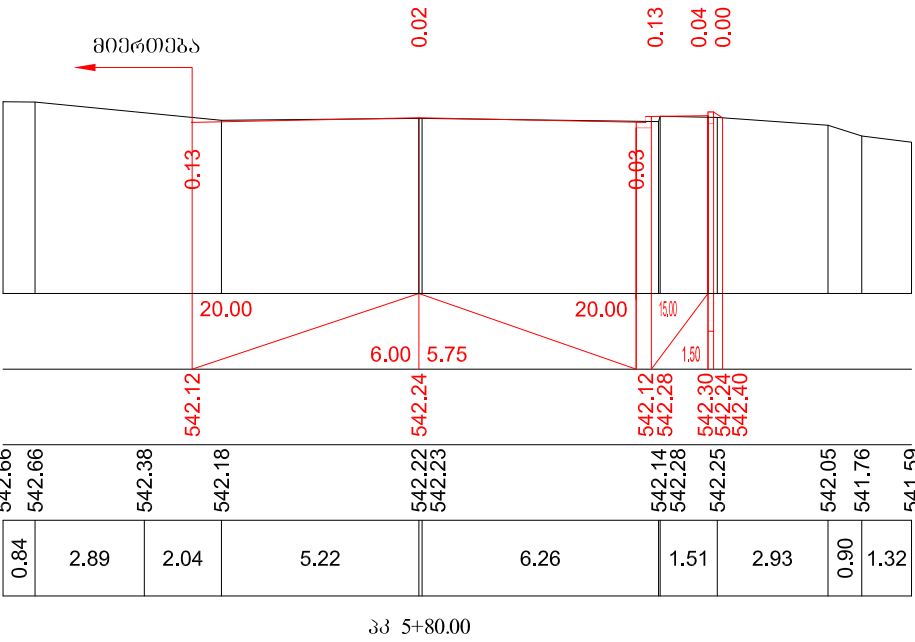
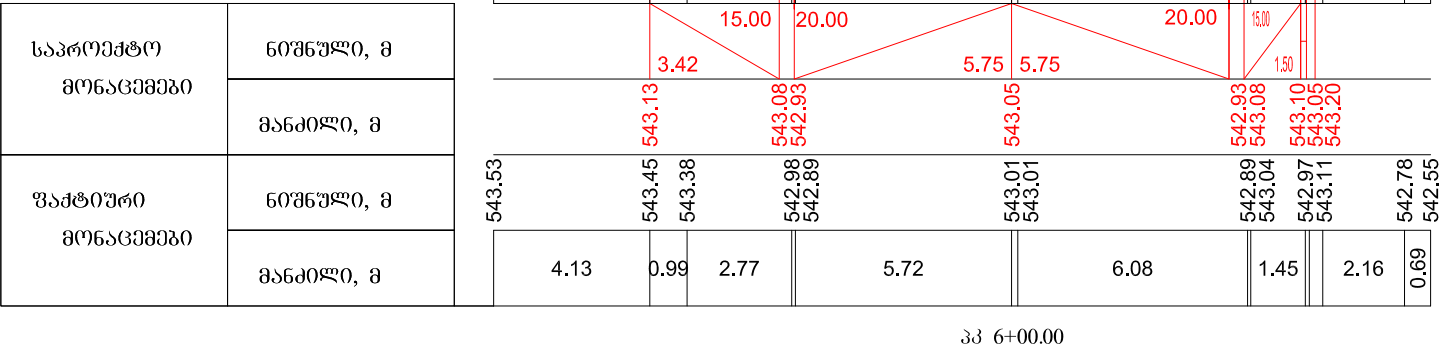


მასშტაბი:

პერტიკალური 1:200

ჰორიზონტალური 1:200

საპროექტო მონაცემები	ნიშნული, მ
	მანძილი, მ
ფაქტიური მონაცემები	ნიშნული, მ
	მანძილი, მ

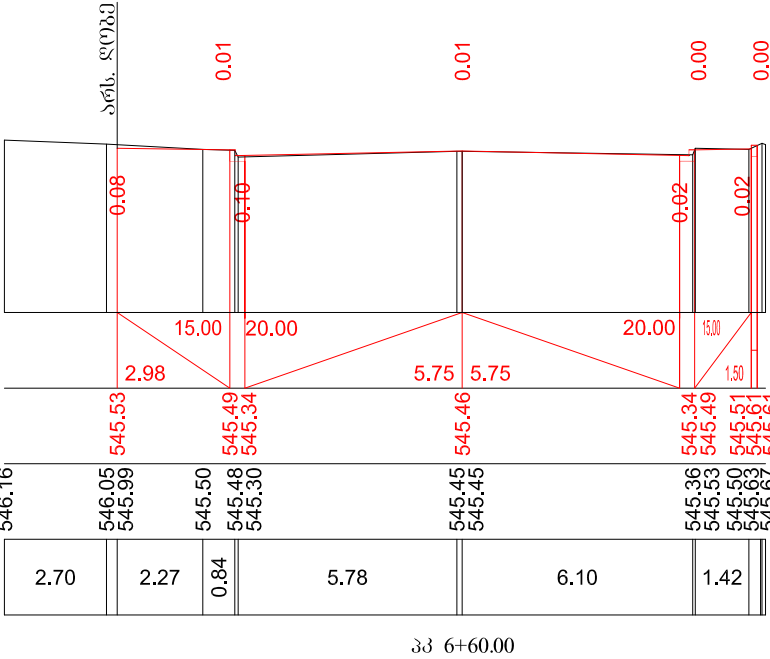
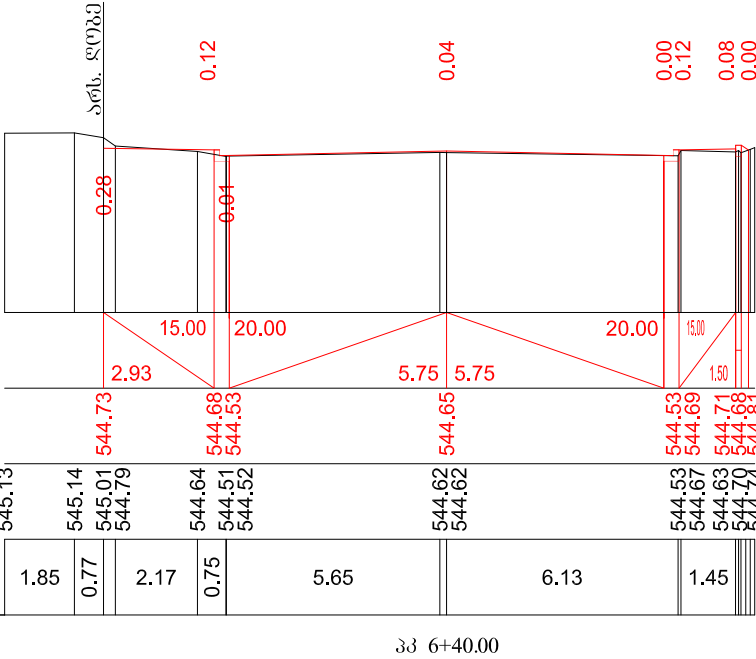


მასშტაბი:

პერტიკალური 1:200


ჰორიზონტალური 1:200

საპროექტო მონაცემები	ნიშნული, მ
	მანძილი, მ
ფაქტიური მონაცემები	ნიშნული, მ
	მანძილი, მ

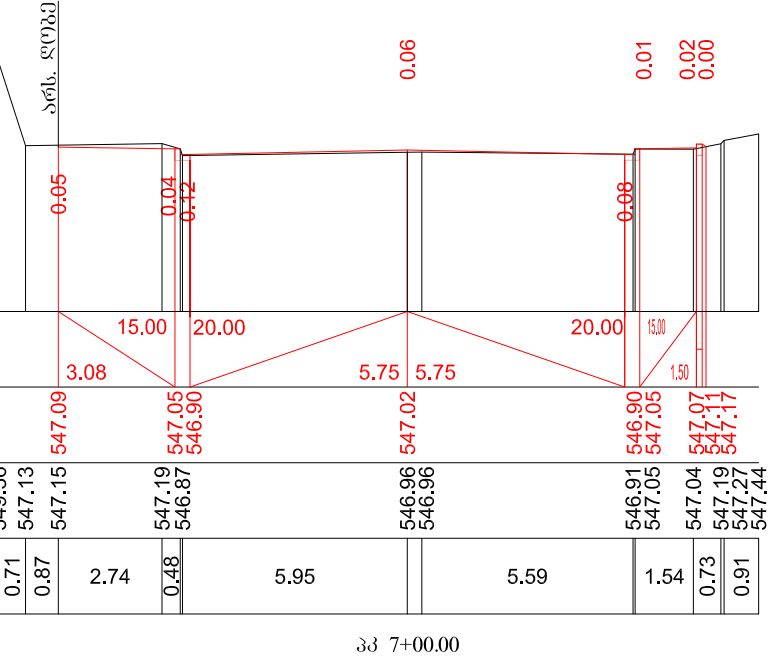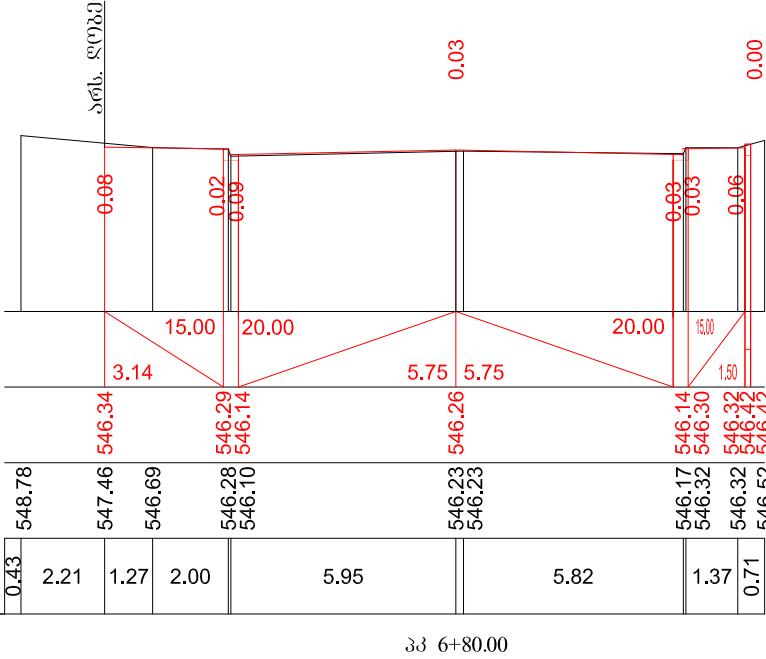


მასშტაბი:
პერტიკალური 1:200
ჰორიზონტალური 1:200

საპროექტო მონაცემები	ნოშნული, მ
	მანძილი, მ
ფაქტიური მონაცემები	ნოშნული, მ
	მანძილი, მ

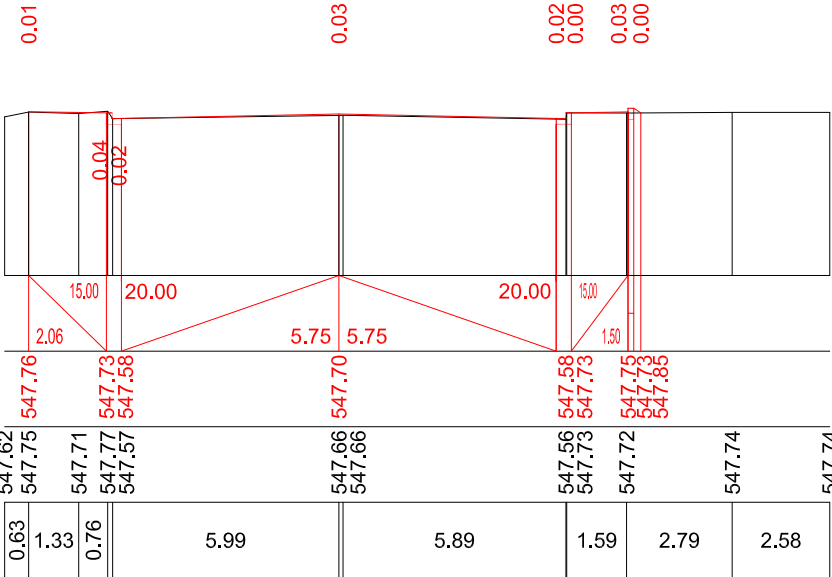


პპ 7+20.00

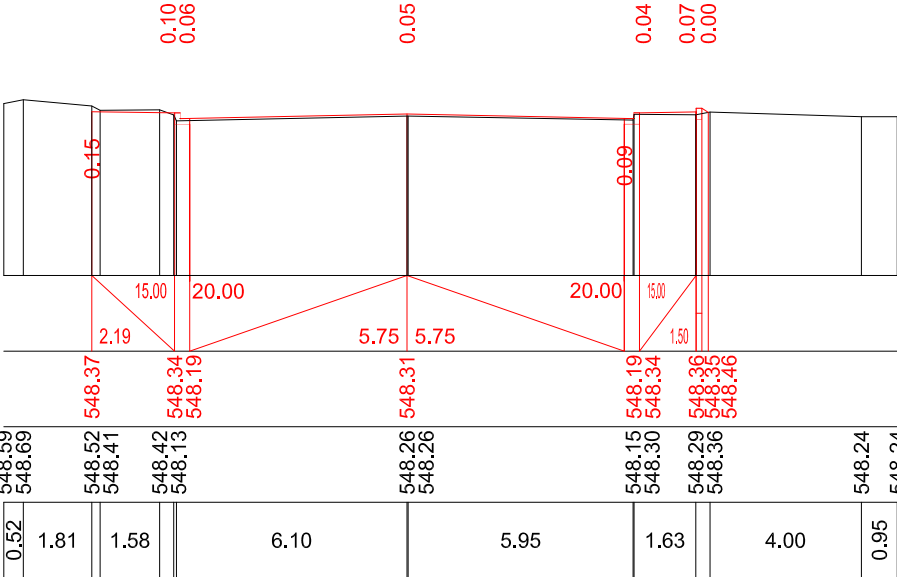


პპ 7+40.00

მასშტაბი:
პერტიკალური 1:200
ჰორიზონტალური 1:200

საპროექტო მონაცემები	ნოშნული, მ
	მანძილი, მ
ფაქტიური მონაცემები	ნოშნული, მ
	მანძილი, მ


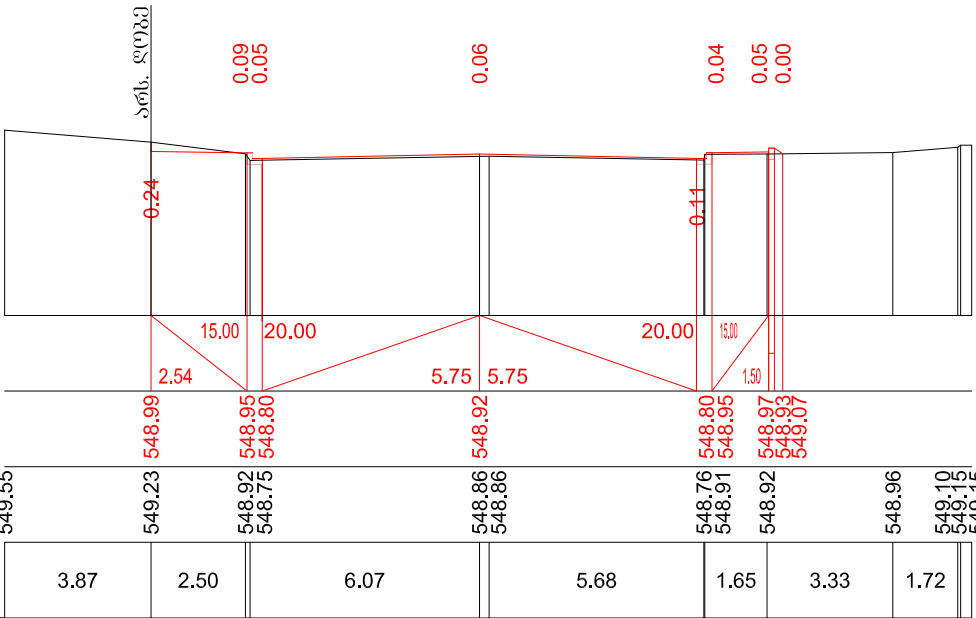


პპ 7+60.00


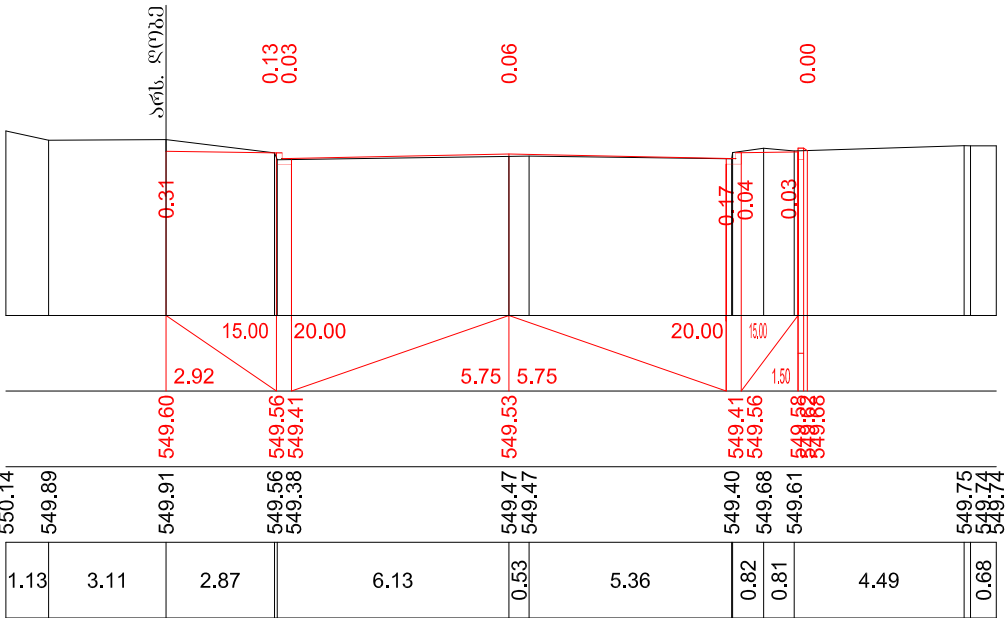


პპ 7+80.00

ვერტიკალური 1:200
ჰორიზონტალური 1:200

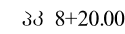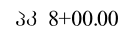

პერტიკალური 1:200
ჰორიზონტალური 1:200

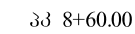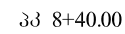

ვერტიკალური 1:200
ჰორიზონტალური 1:200

33 8+80.00




33 9+00.00

პერტიკალური 1:200
ჰორიზონტალური 1:200








33 9+20.00

33 9+40.00


მასშტაბი:
ვერტიკალური 1:200
ჰორიზონტალური 1:200

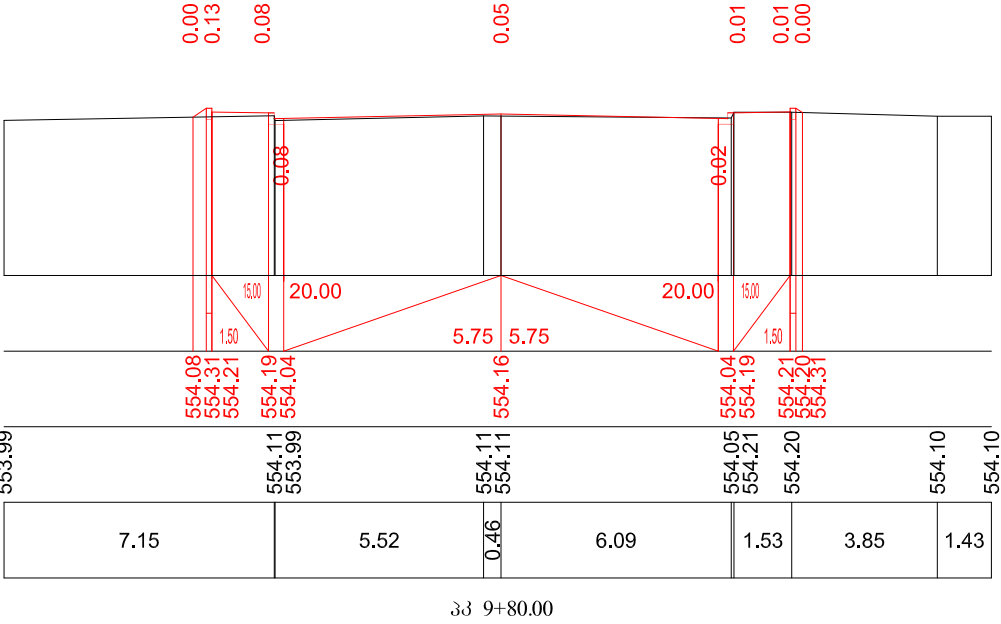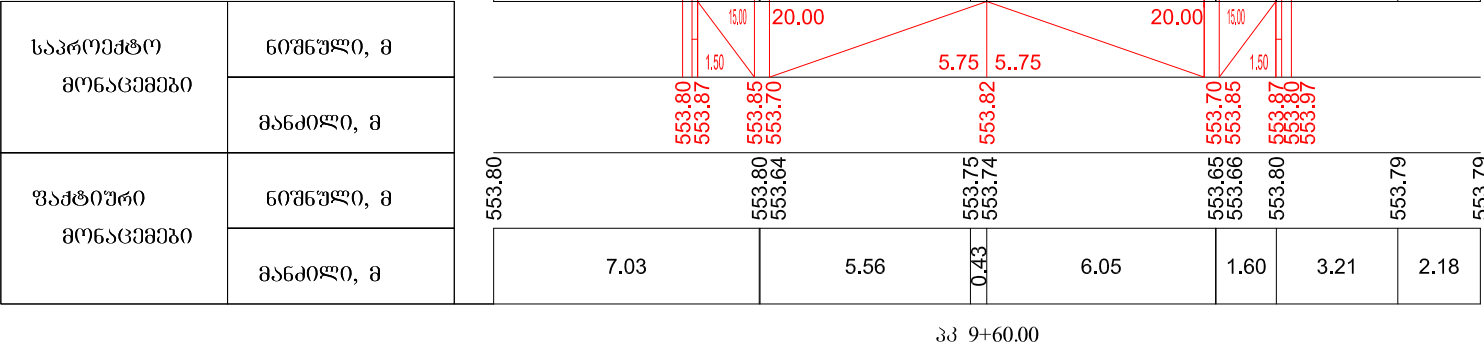


მასშტაბი:
ვერტიკალური 1:200
ჰორიზონტალური 1:200

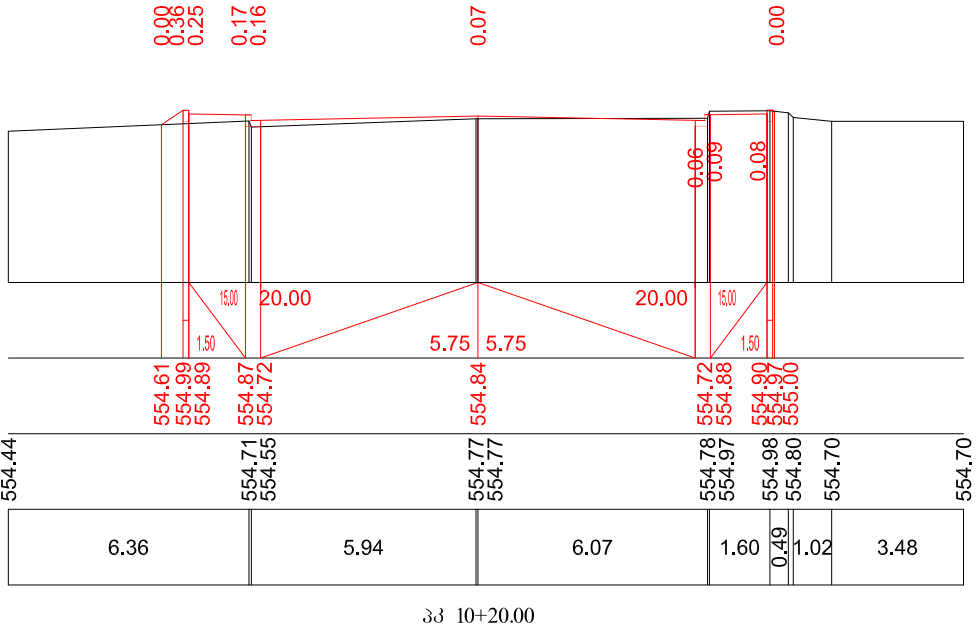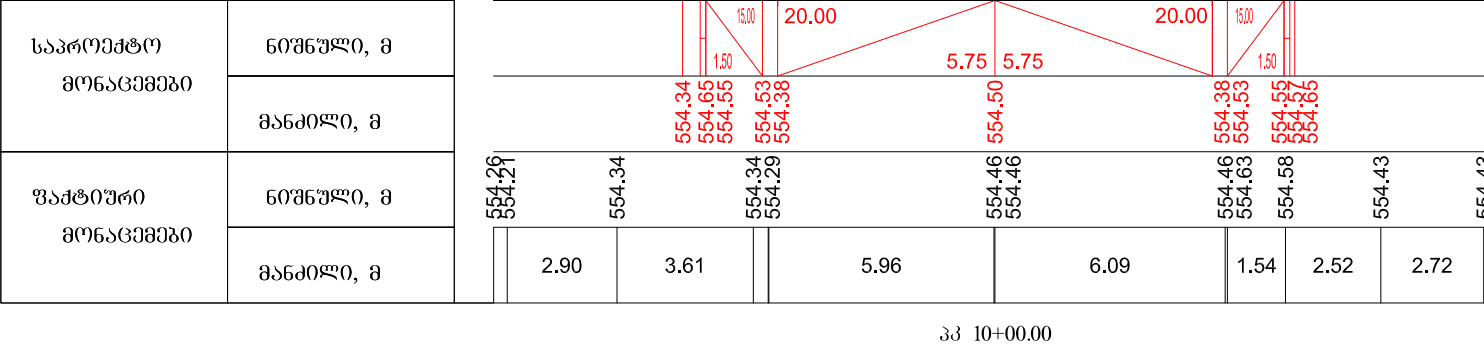

მასშტაბი:
ვერტიკალური 1:200
ჰორიზონტალური 1:200

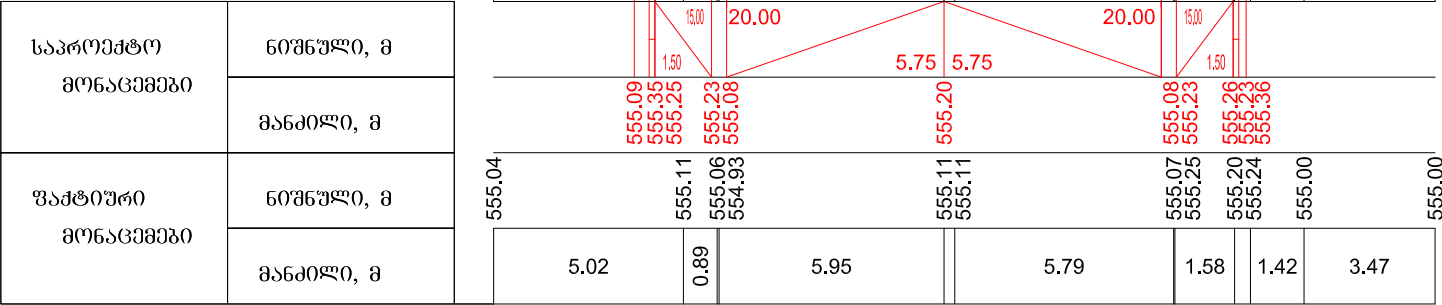


პპ 10+40.00

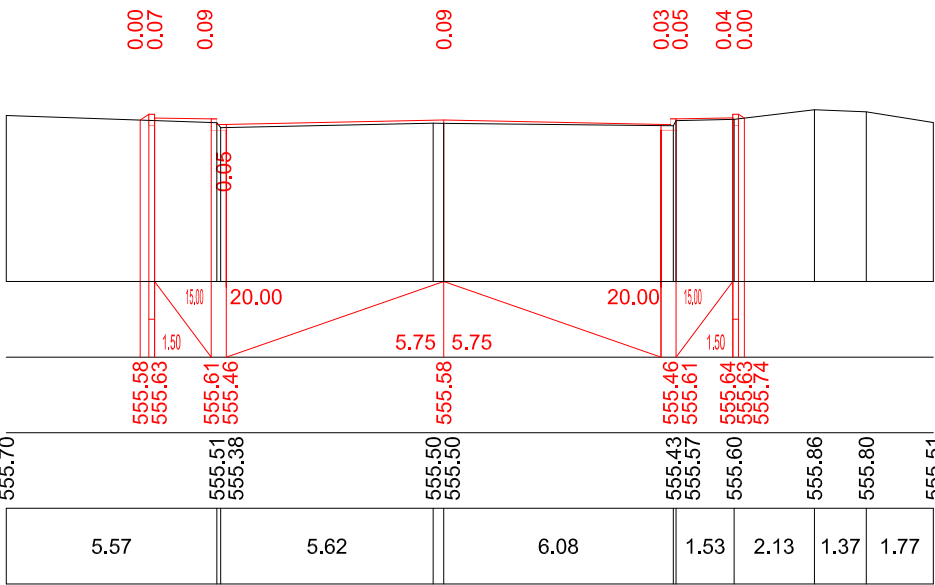


პპ 10+60.00

მასშტაბი:
ვერტიკალური 1:200
ჰორიზონტალური 1:200

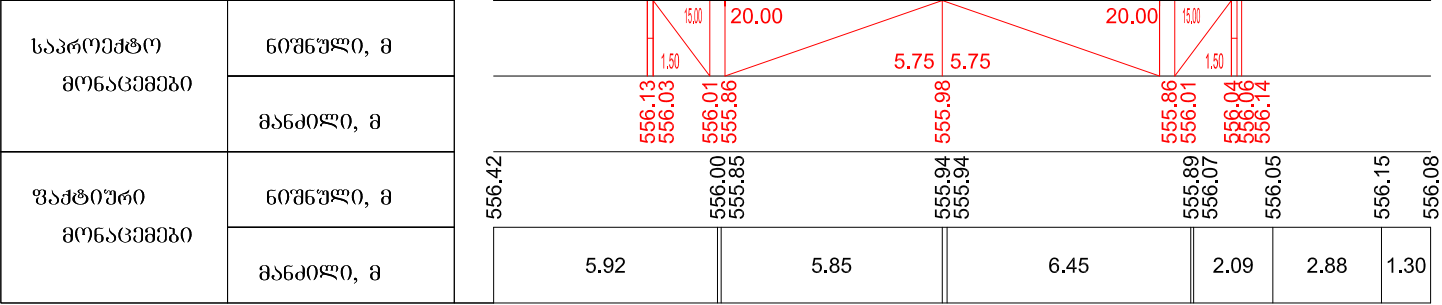


პპ 10+80.00

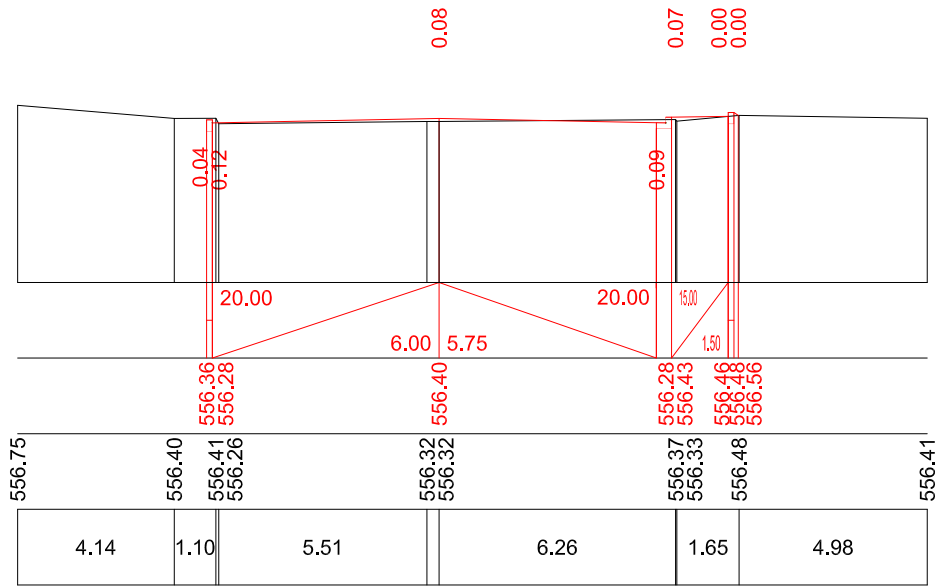


პპ 11+00.00

მასშტაბი:
ვერტიკალური 1:200
ჰორიზონტალური 1:200

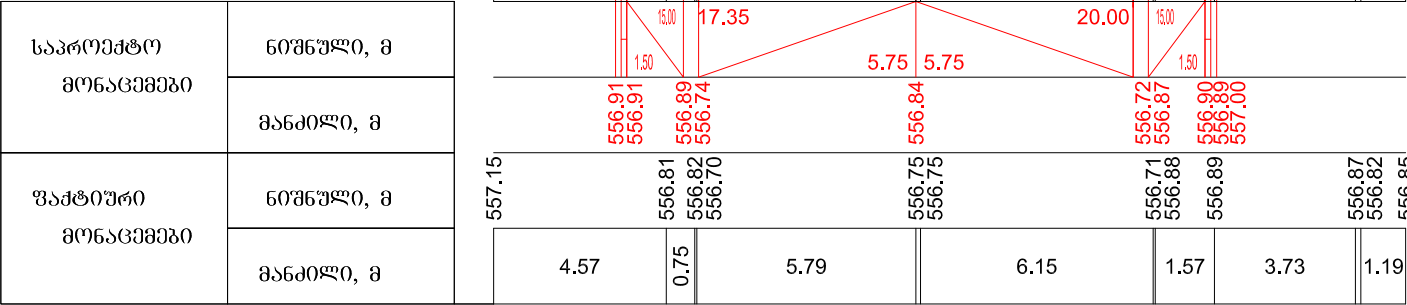


პპ 11+20.00

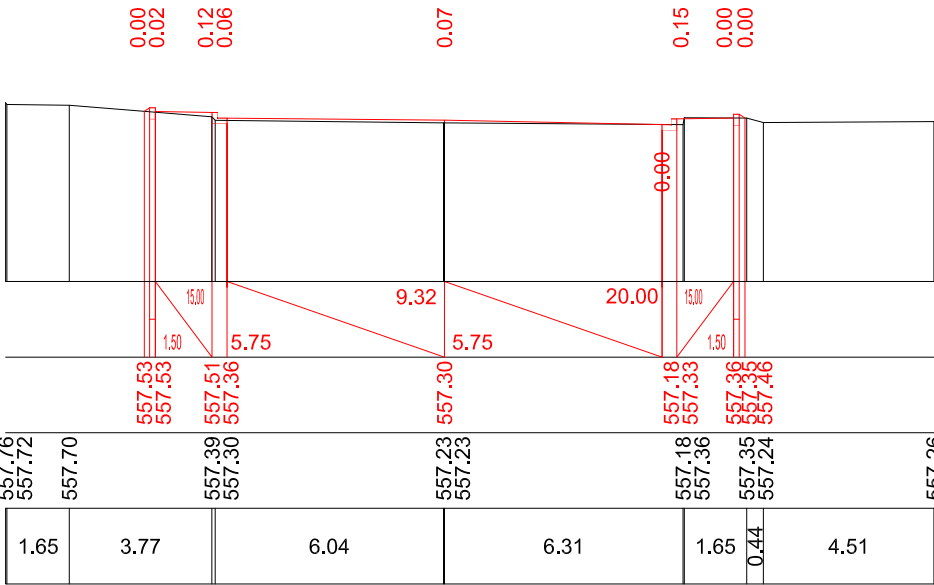


პპ 11+40.00

მასშტაბი:
ვერტიკალური 1:200
ჰორიზონტალური 1:200

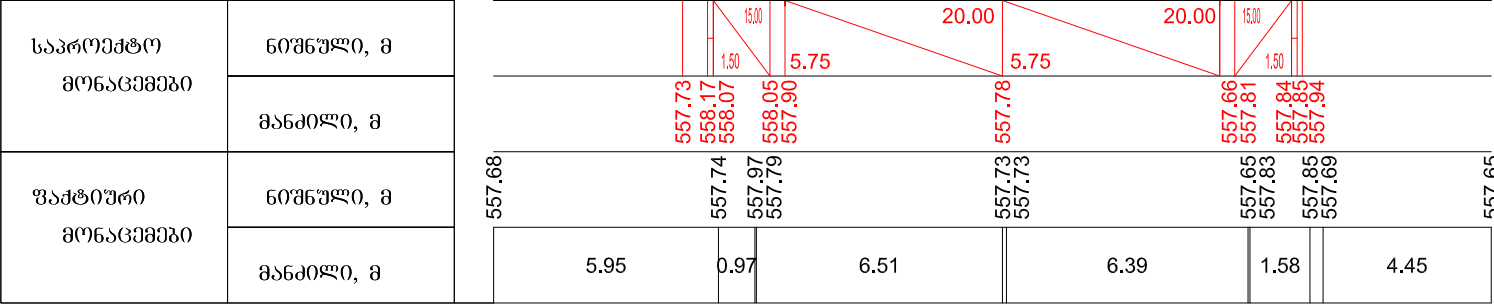


პპ 11+60.00

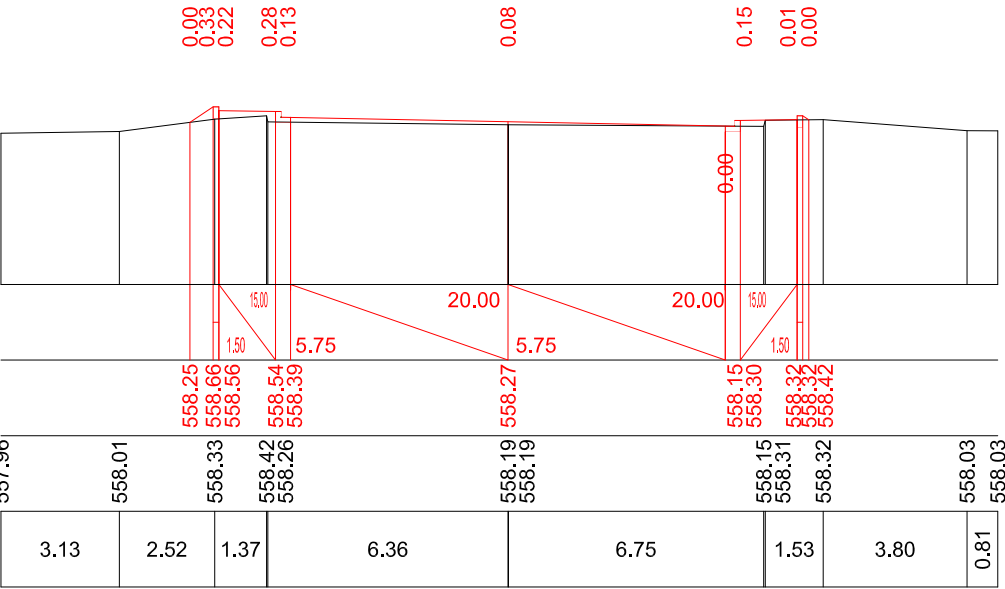


პპ 11+80.00

მასშტაბი:
პერტიკალური 1:200
ჰორიზონტალური 1:200

საპროექტო მონაცემები	ნიშნული, მ
	მანძილი, მ
ფაქტიური მონაცემები	ნიშნული, მ
	მანძილი, მ

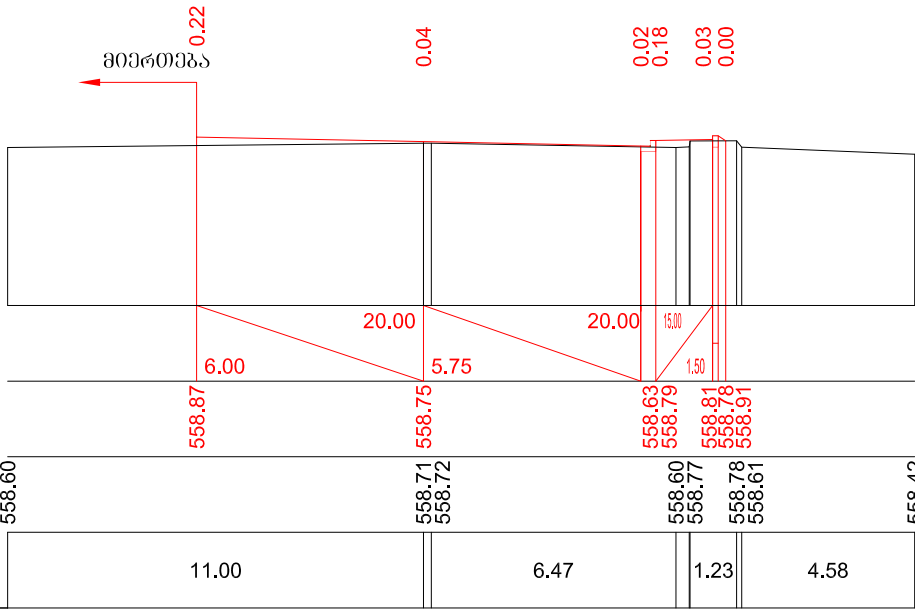


პპ 12+00.00

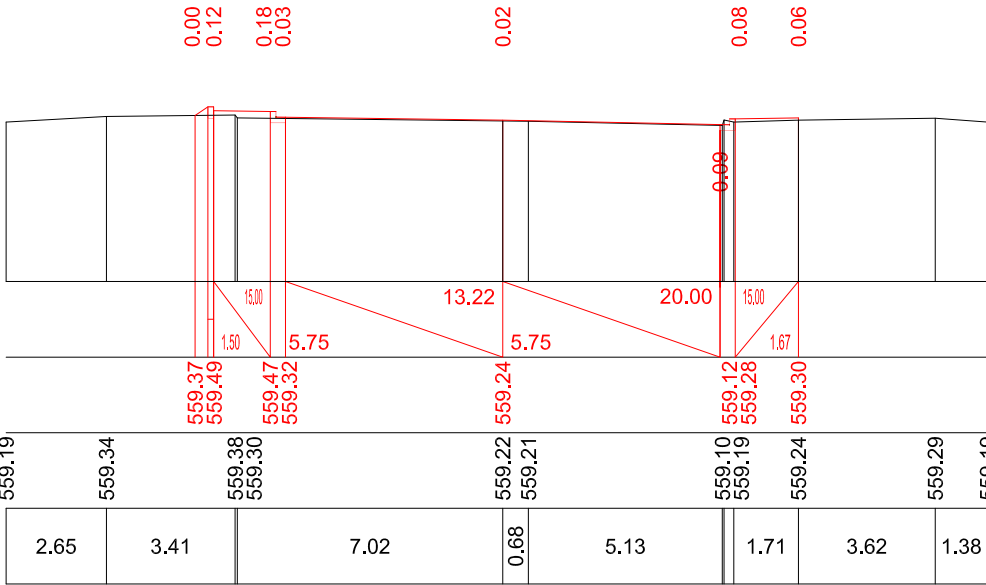


პპ 12+20.00

მასშტაბი:
პერტიკალური 1:200
ჰორიზონტალური 1:200

საპროექტო მონაცემები	ნიშნული, მ
	მანძილი, მ
ფაქტიური მონაცემები	ნიშნული, მ
	მანძილი, მ

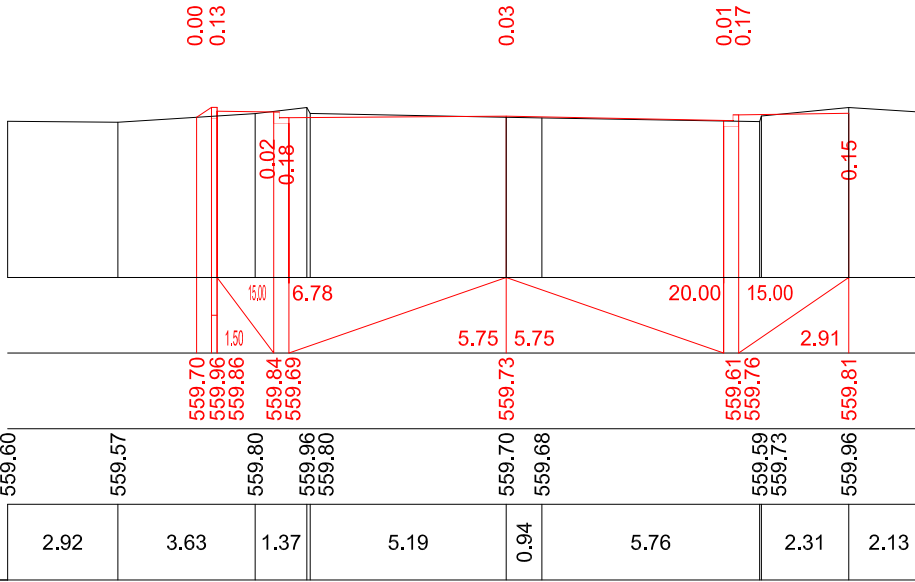

პპ 12+40.00

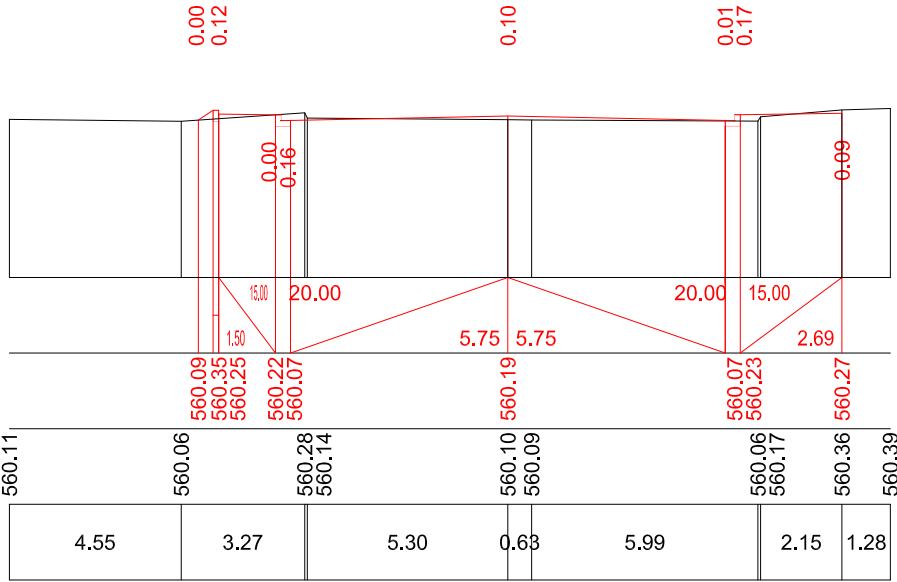

პპ 12+60.00