




გეგმა

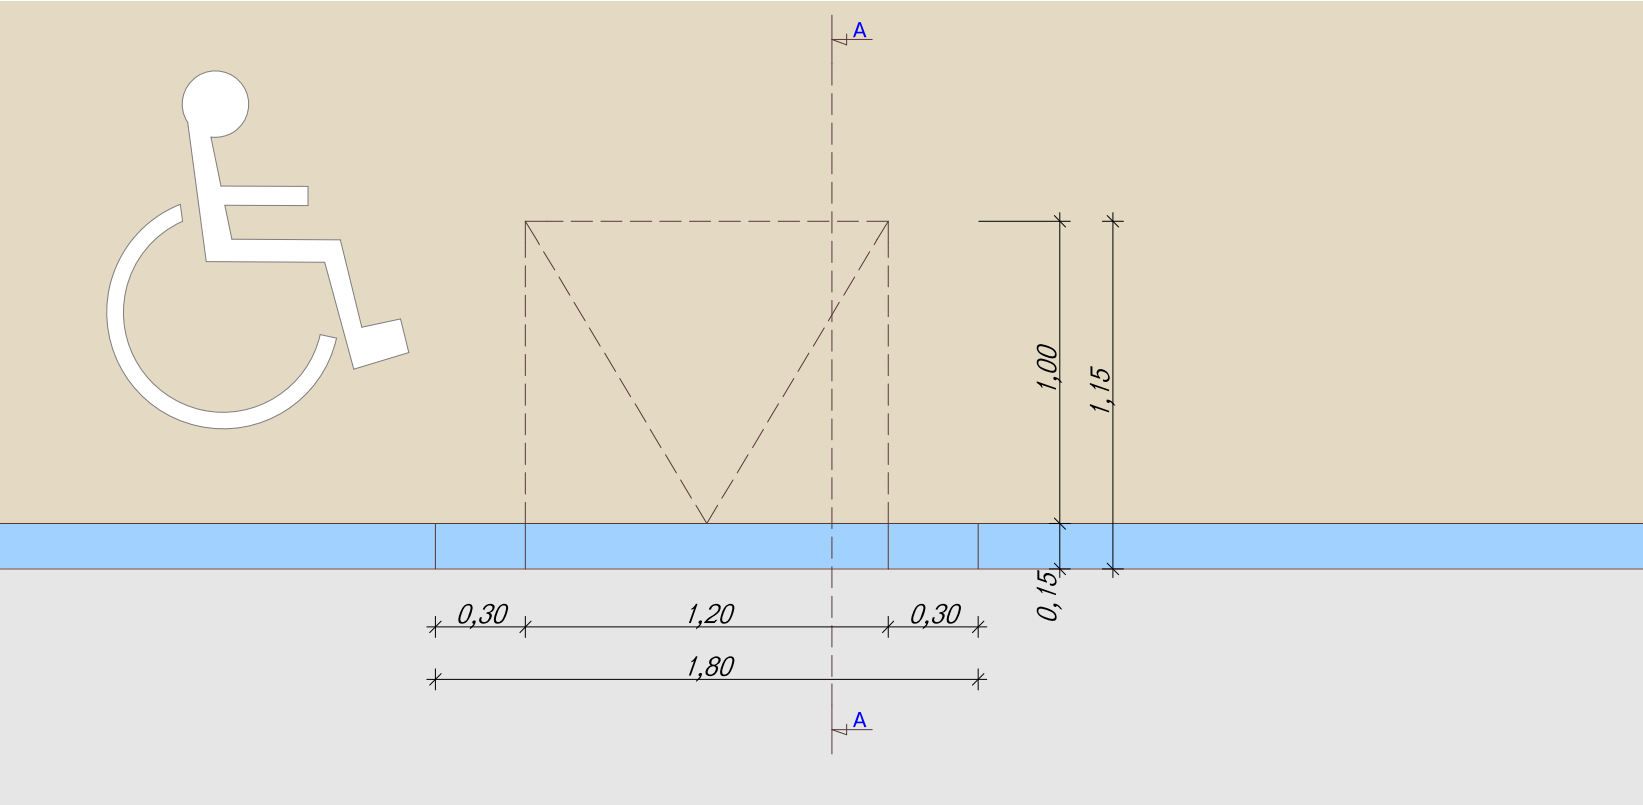

ჭრილი A-A

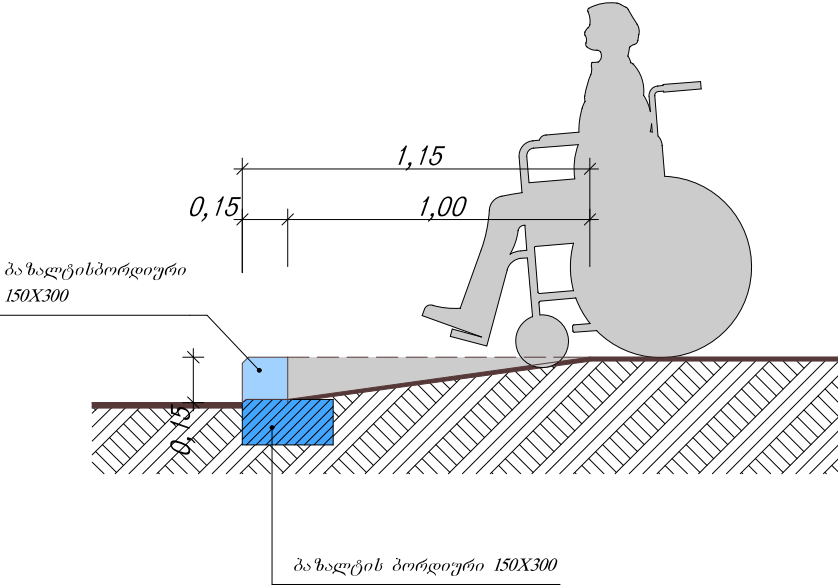


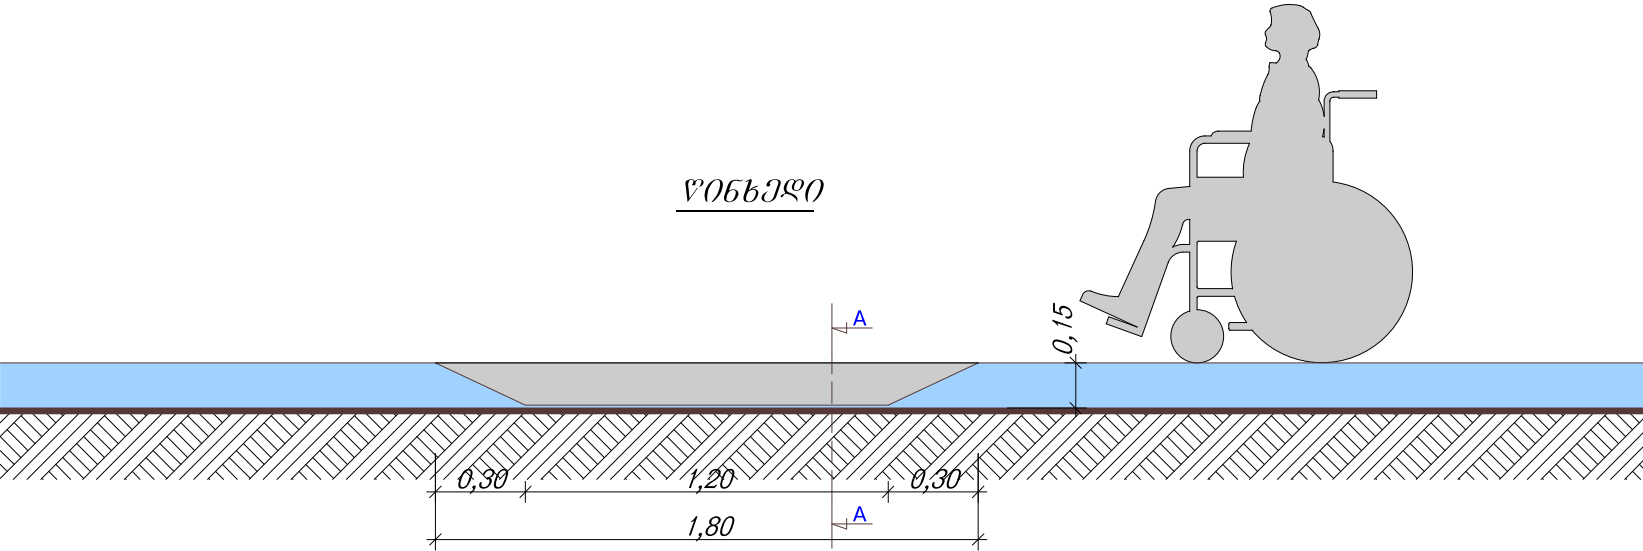


განიმტკიცებულია: ტერაკოტის, ყველა გადასასვლელზე, მოედნის
ნახაზზე ნაჩვენები სპეციფიკაციით.


დირექტორი	ს. დოღვაია	ს. დოღვაია	თარიღი	ფურცლის №	სულ რაოდ.		

იამშვილის ქუჩის
(ფეხით სავალი ნაწილი სახიადვრე არხი)
კეთილმოწყობა

ს ი ტ უ ა ც ი უ რ ი ბ ე ბ მ ა

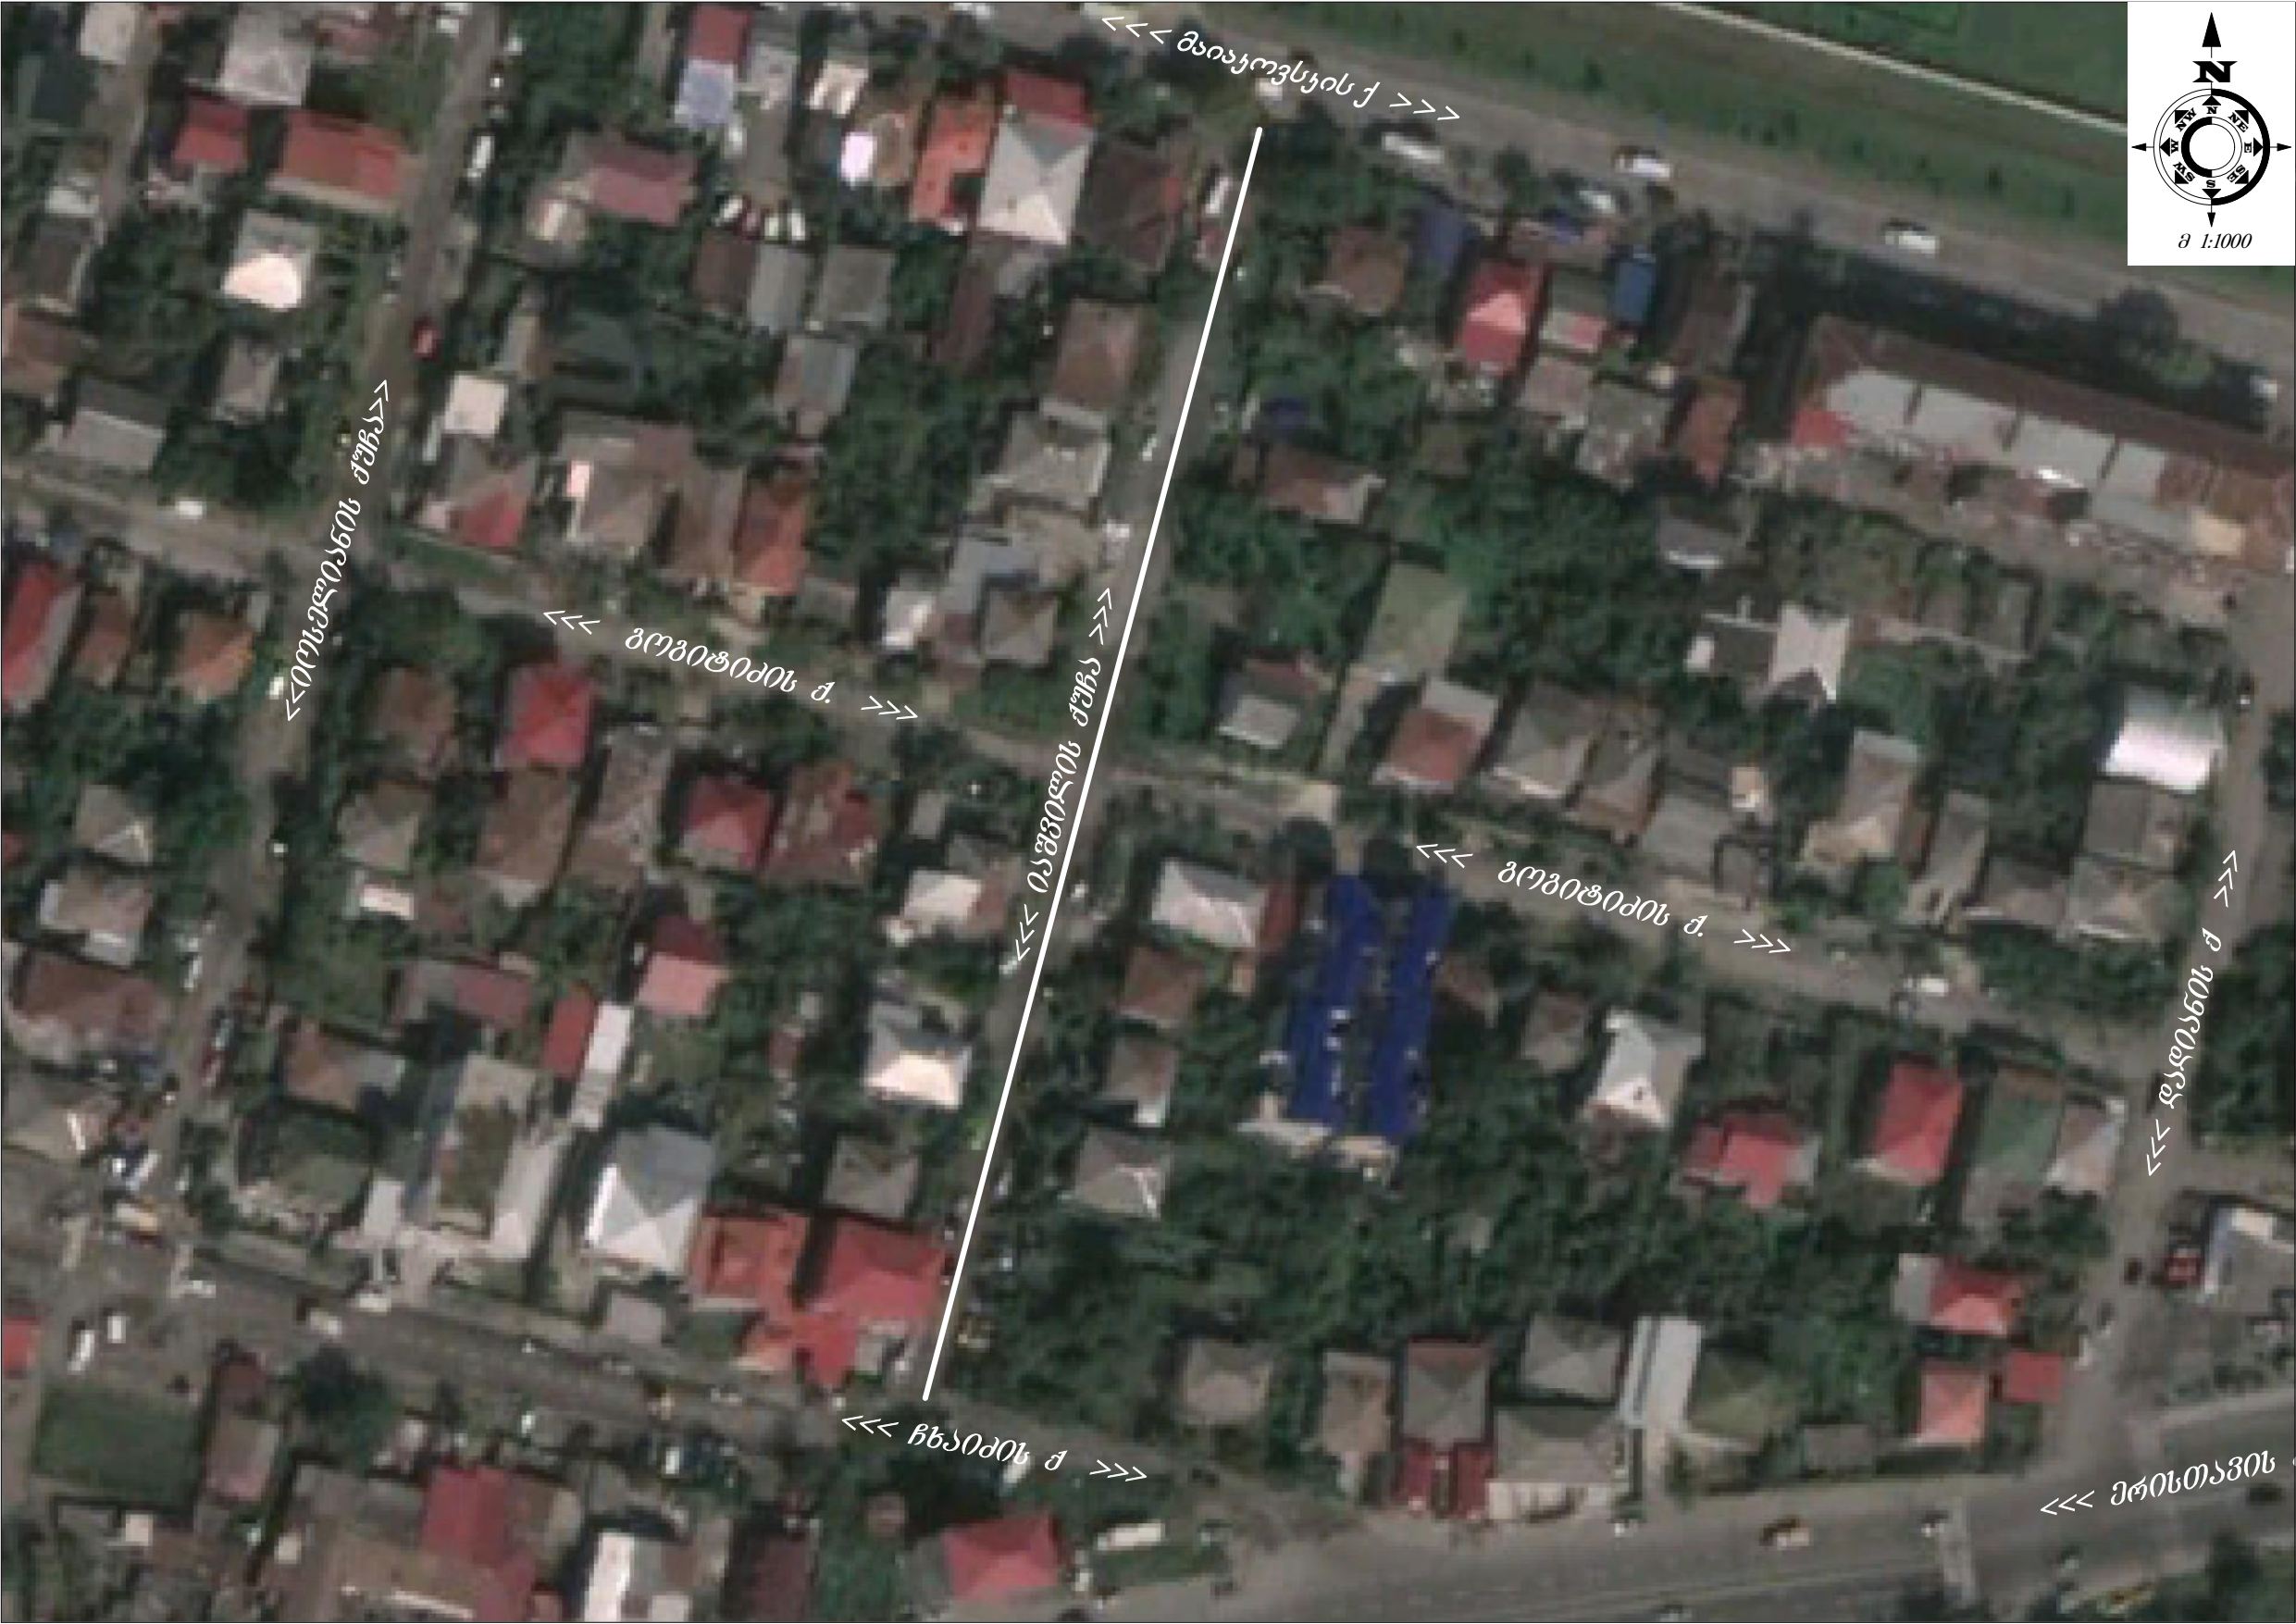


ობიექტის დასახელება		
დამკვეთი: ბათუმის მერია		
ობიექტის მდებარეობა: ქ. ბათუმი		
პროექტირება: შ.პ.ს. „ნობი-2005“ ს/კ 244685131 ქ.ნობი, ბერიას ქ. №7		
არქიტექტორი	ა. გადელია	
მთ.ინჟინერი	ლ. კვიკვიძია	
დირექტორი	ს. დოღვაია	
სტადია		მ.პ
თარიღი	ფურცლის №	სულ რაოდ.

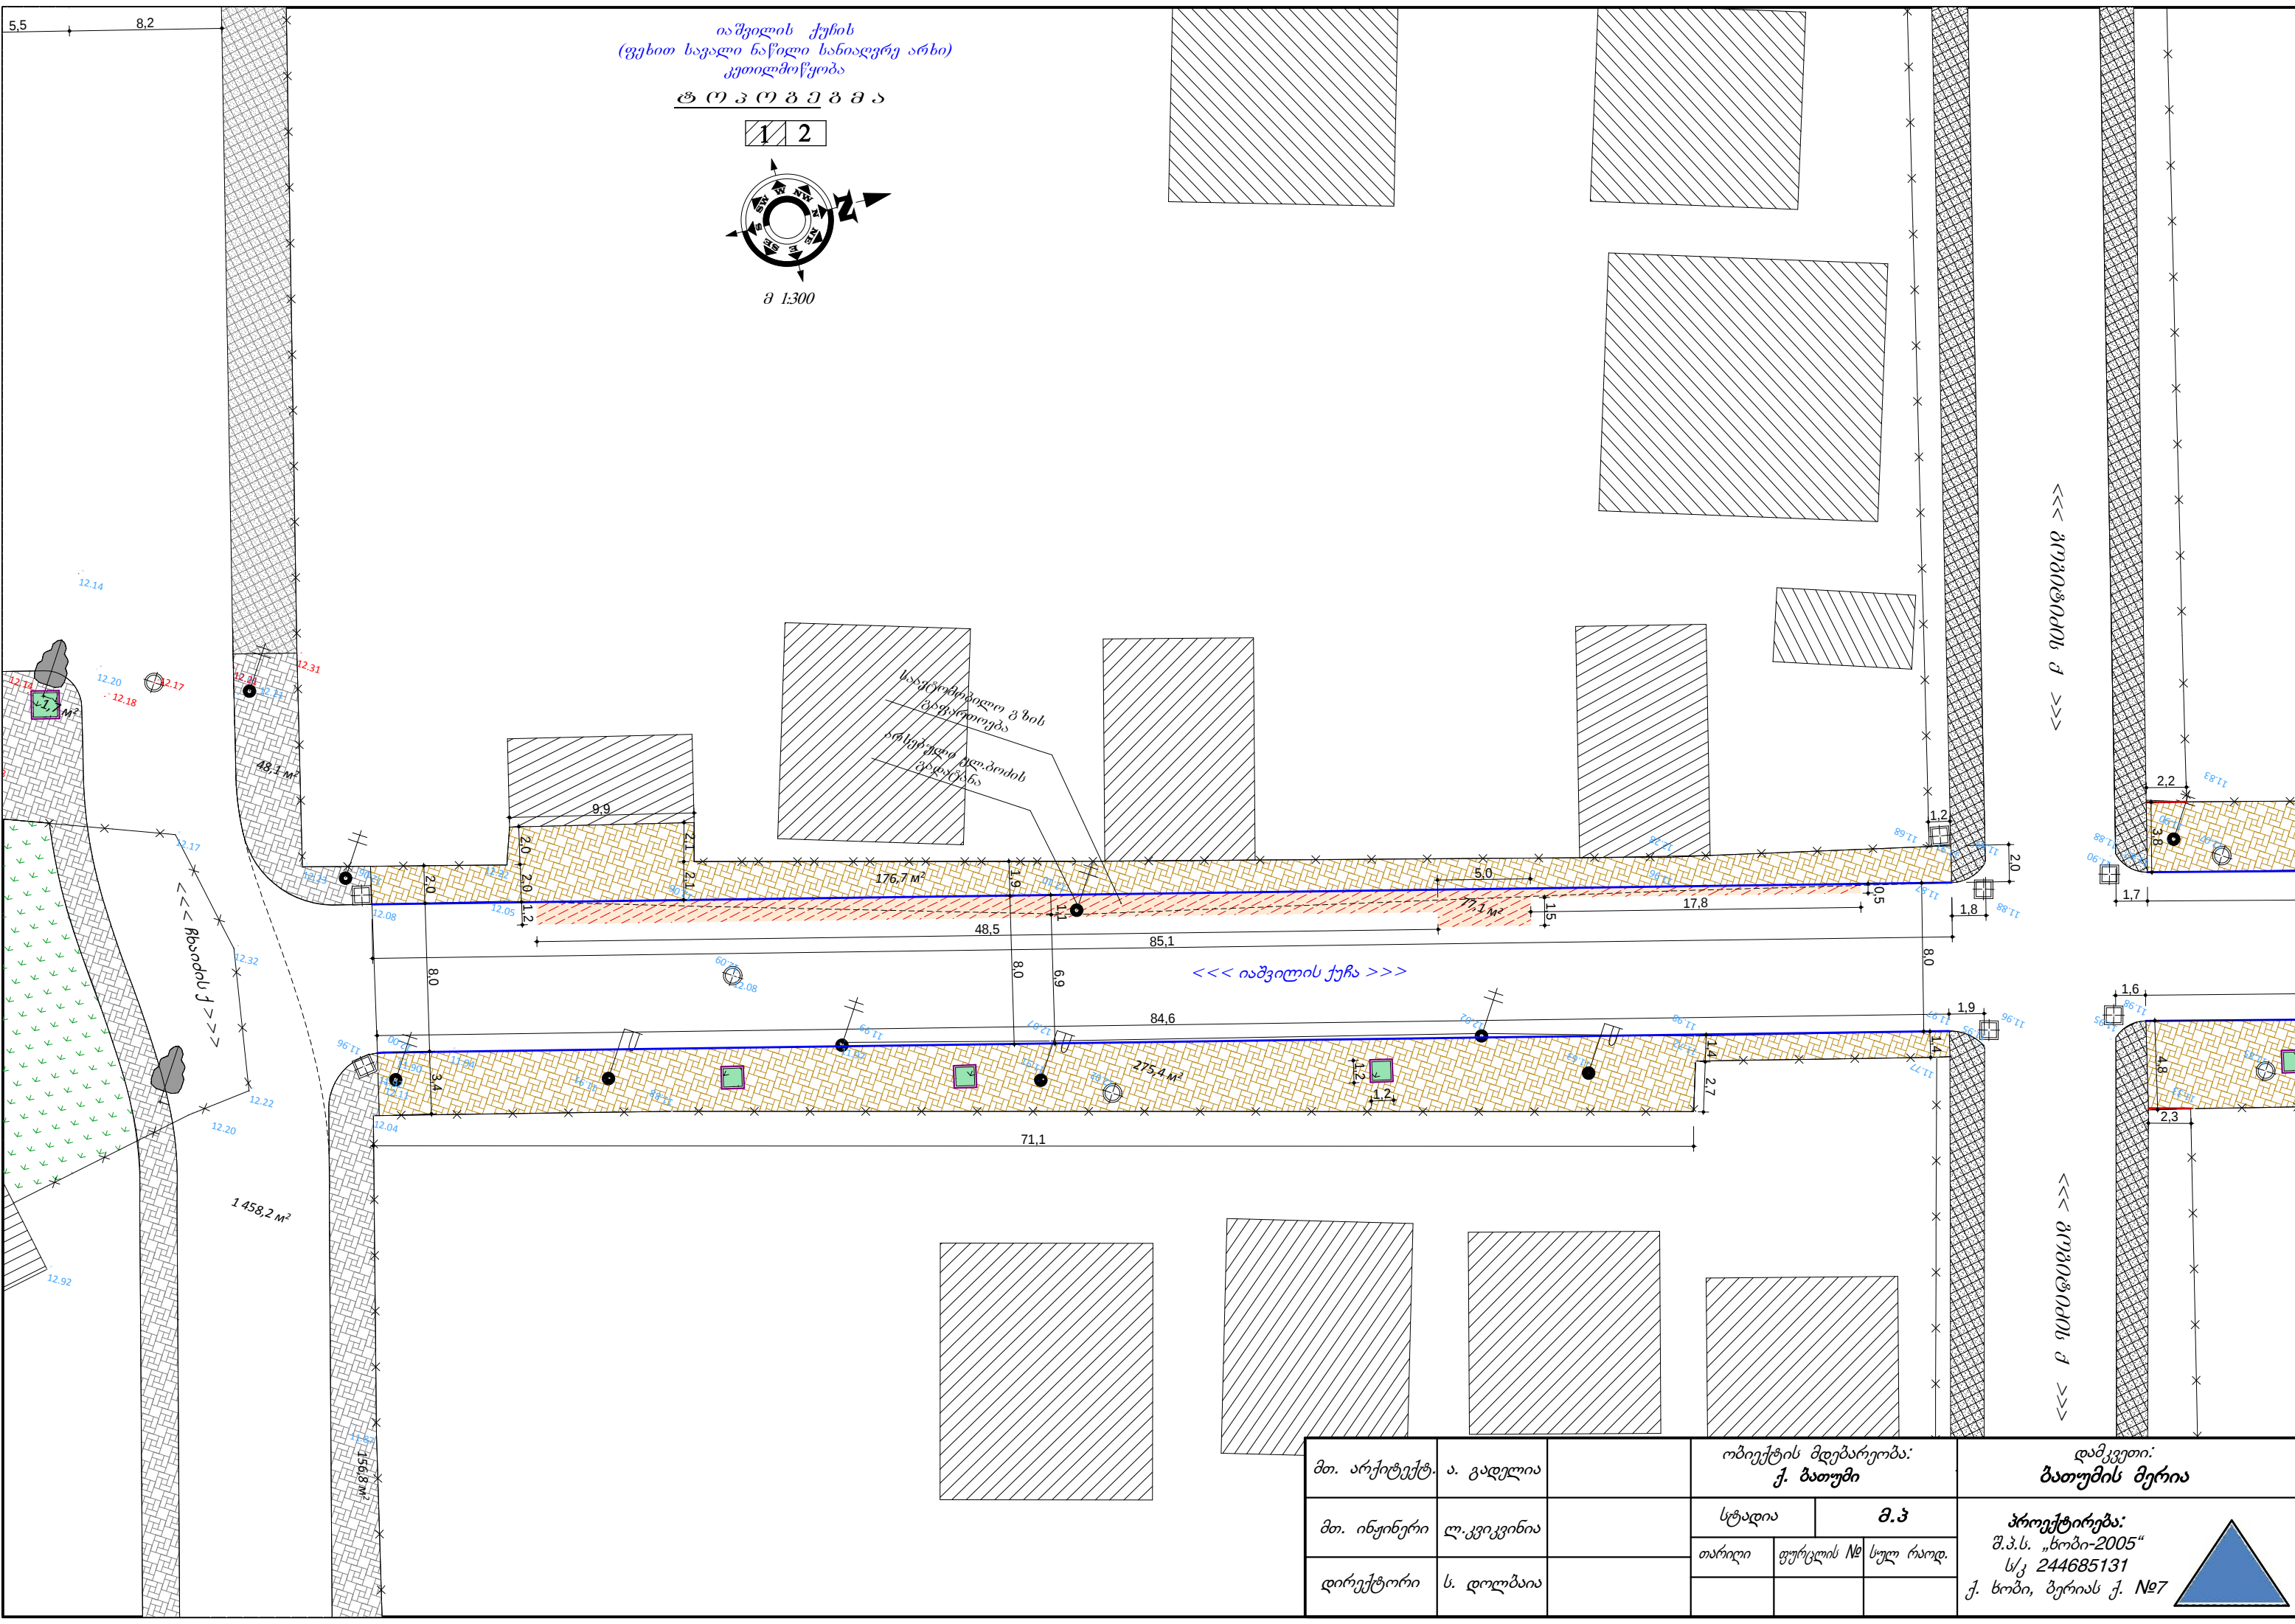

იშვილის ქუჩის
(ფეხით სავალი ნაწილი ხანიაღვრე არხი)
კეთილმოწყობა


1 2

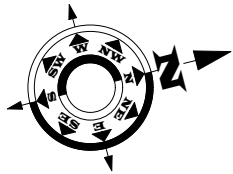


მ 1:300





დირექტორი	ს. დოღვაია		თარიღი	ფურცლის №	

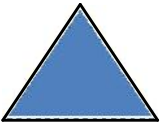


იაშვილის ქუჩის
(ფეხით სავალი ნაწილი ხანიაღვრე არხი)
კეთილმოწყობა



1 2

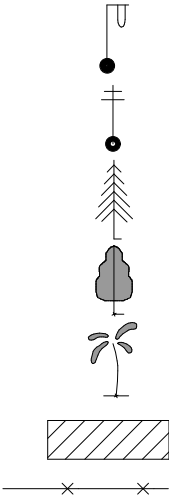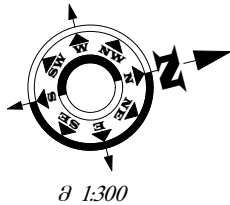

არს. გარე განათება
არს. ელბოძი
ხე წიწვოვანი
ხე ფოთლოვანი
პალმა
შენობა ნაგებობა
ღობე

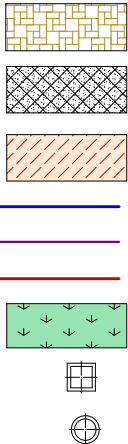

ბეტ. დეკორატიული ფილა (ორშრიანი 5+1) სისქ. 6 სმ
არსებული ბეტ. დეკორატიული ფილა
ასფალტობეტონის საფარი სისქ. 5 სმ
ბაზალტის ბორდიური 150X300
ბაზალტის ბორდიური 80X100
ბეტონის ჩამკეტი 150X200
კორდის მოწყობა
არსებული სანიაღვრე წყალმიმღები ჭა
არსებული საკა. ჭა

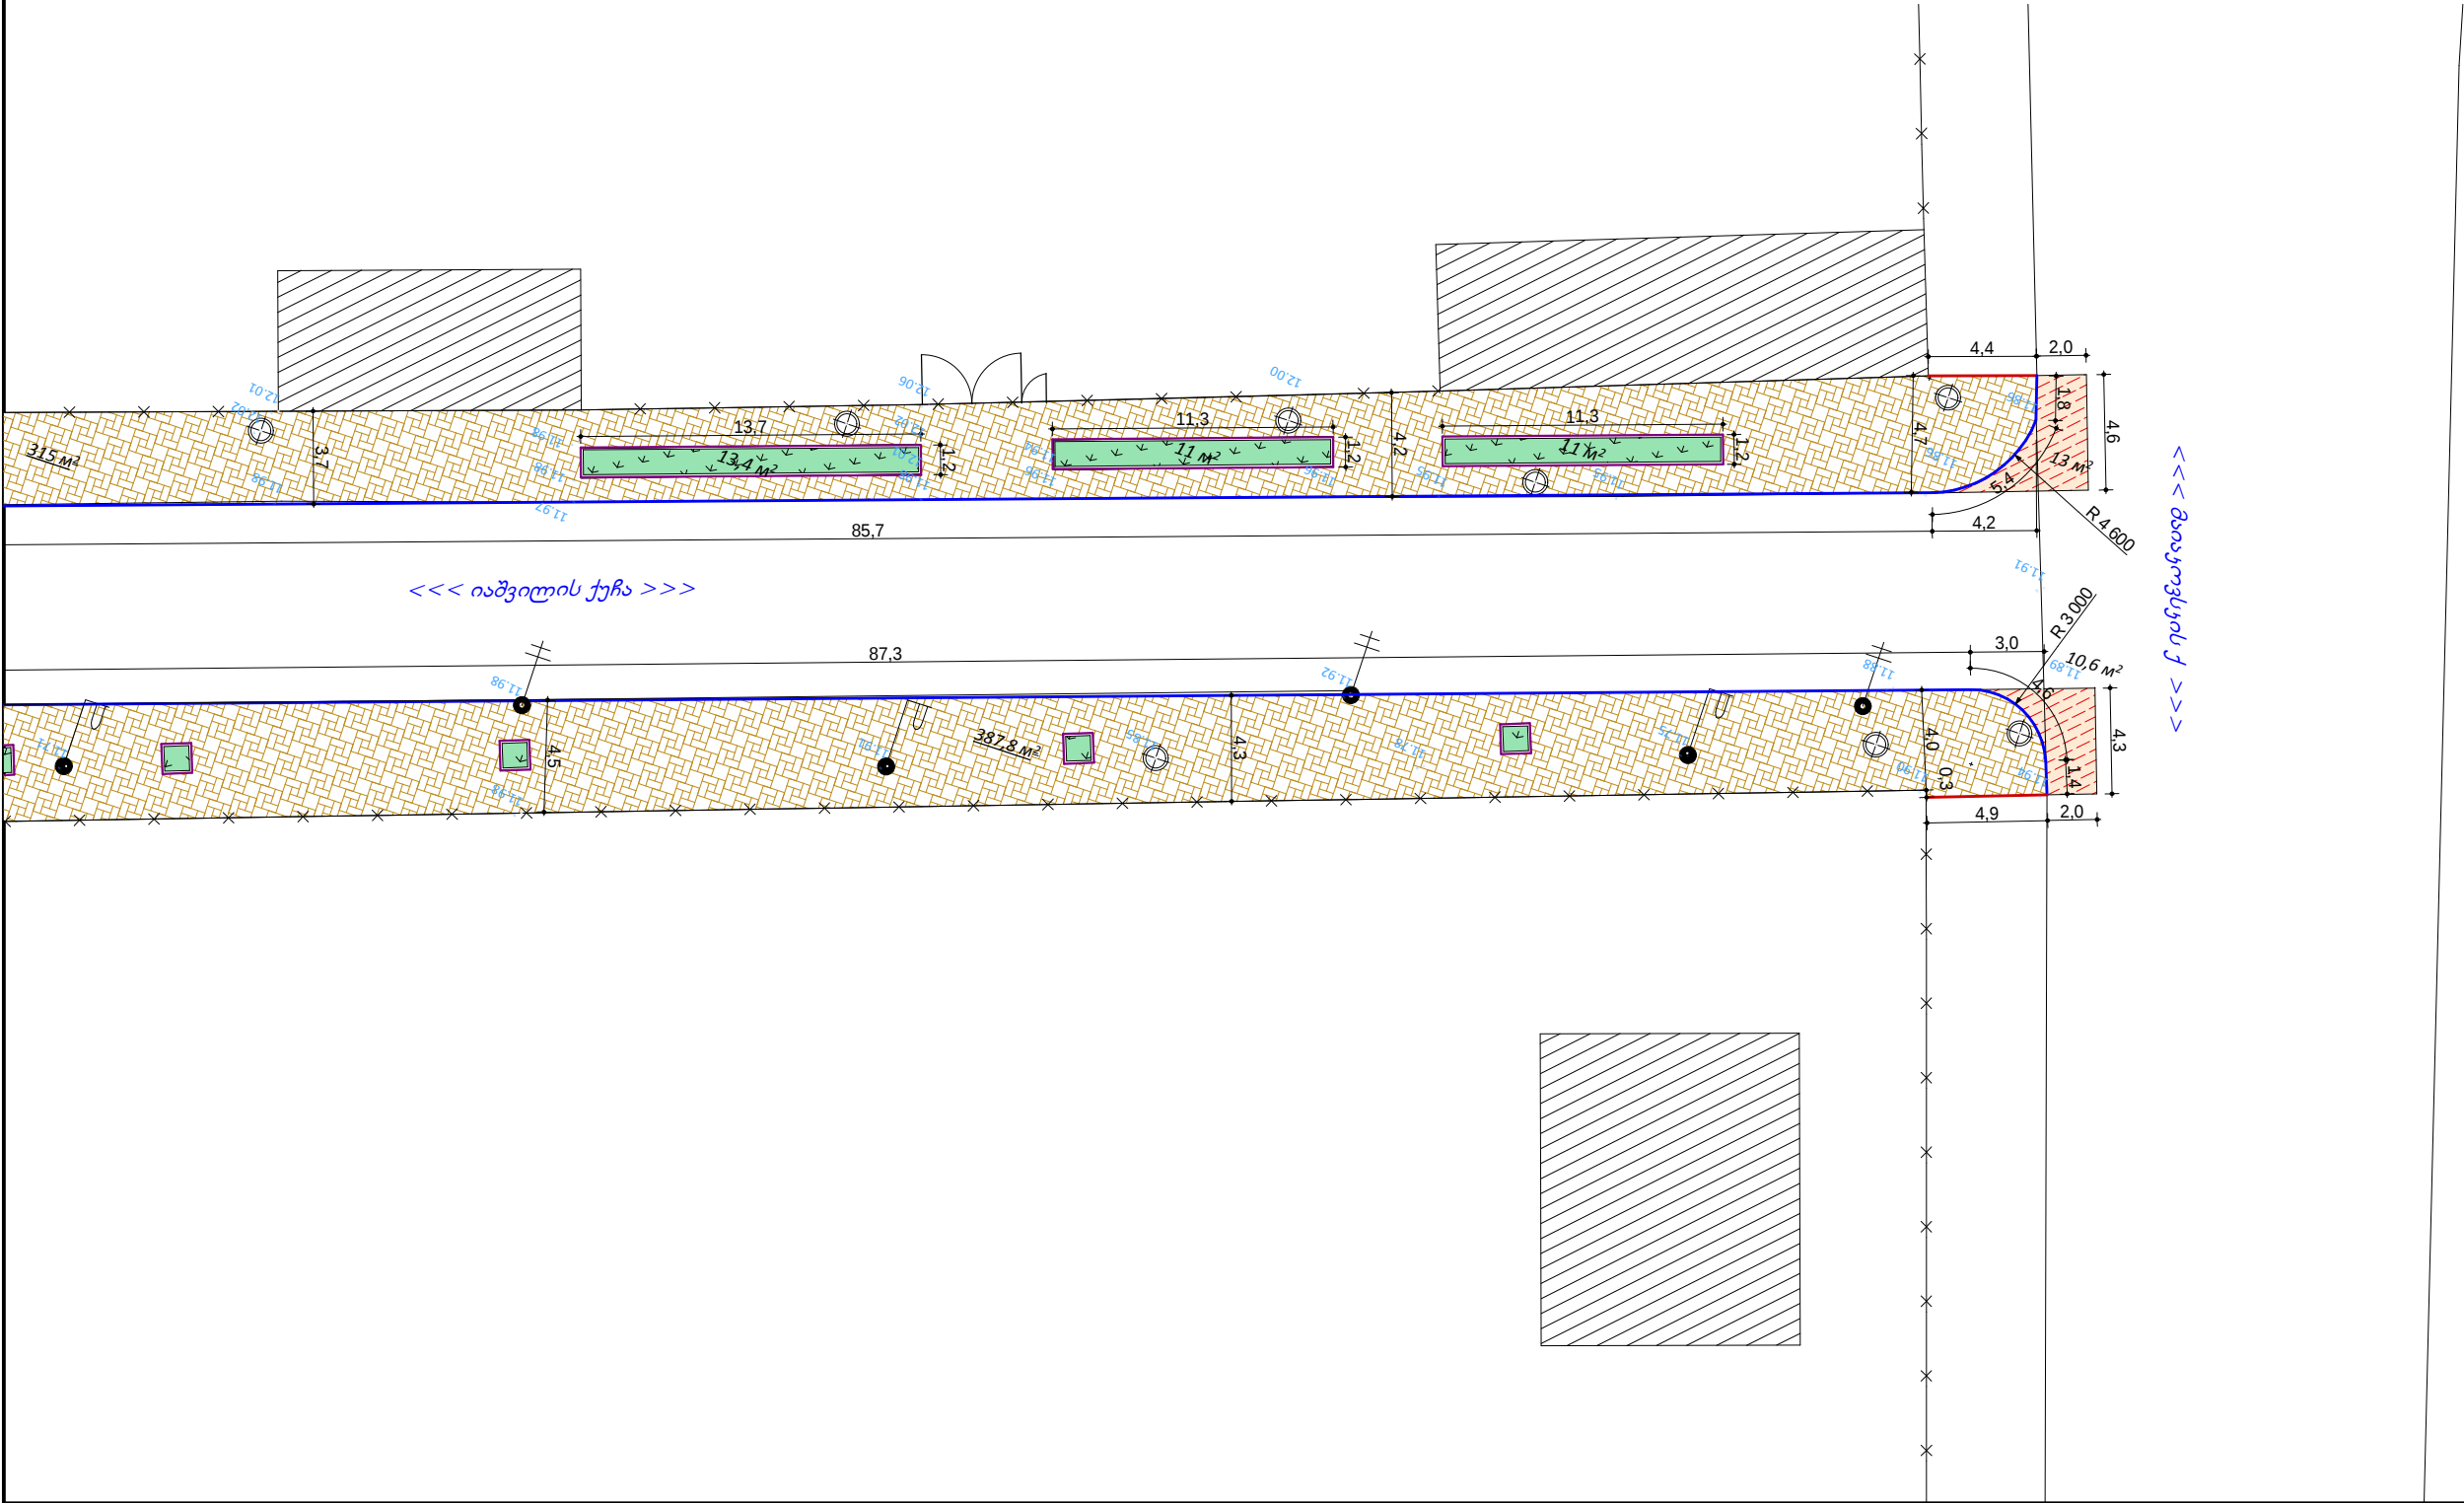


ობიექტის დასახელება

დამკვეთი:
ბათუმის მერია

ობიექტის მდებარეობა:
ქ. ბათუმი

პროექტირება:
შ.პ.ს. „ნობი-2005“
ს/კ 244685131
ქ.ნობი, ბერიას ქ. №7

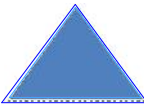



თანამდებობა	სახელი გვარი	სტამბა
არქიტექტორი	ა. გადელია	
მთ. ინჟინერი	ლ. კვიკვიძია	
დირექტორი	ს. დოღვაია	

სტადია	მ.პ	
თარიღი	ფურცლის №	სულ რაოდ.

იაშვილის ქუჩის
(ფეხით სავალი ნაწილი სანიაღვრე არხი)
კეთილმოწყობა


1 2

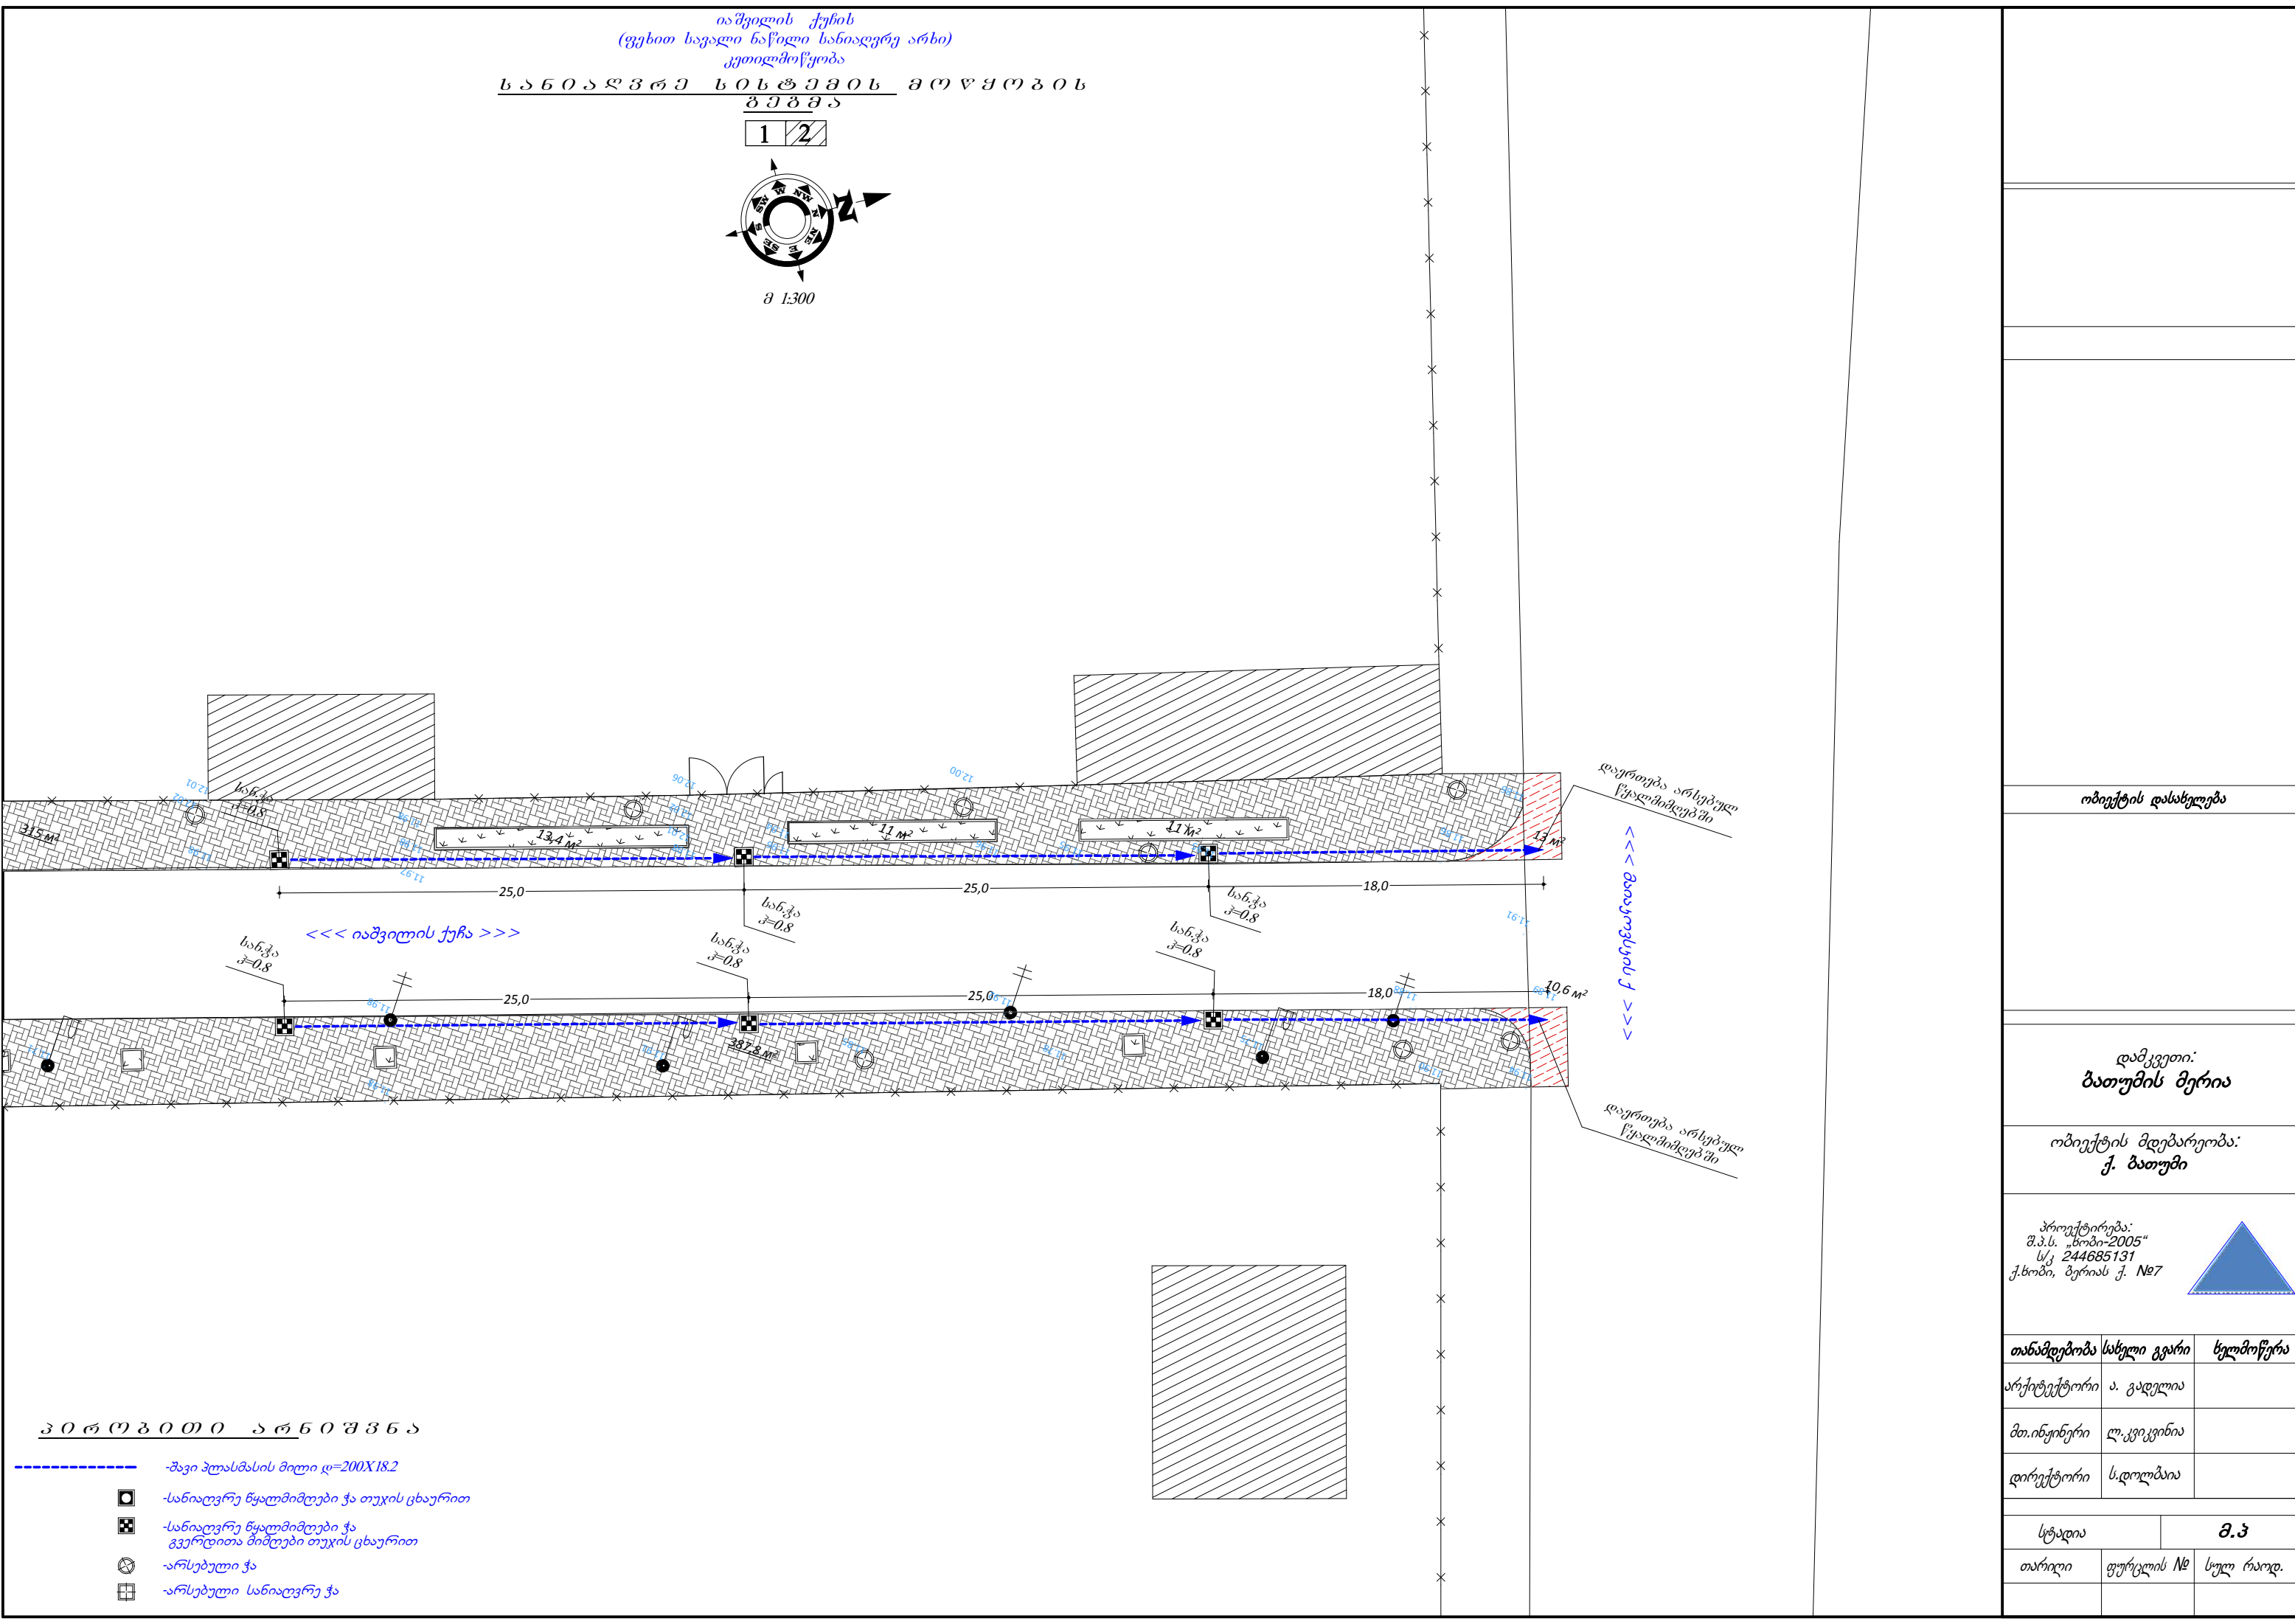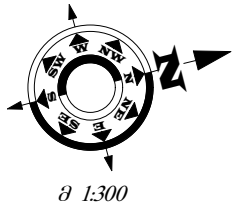


ობიექტის დასახელება

დამკვეთი:
ბათუმის მერია





ობიექტის მდებარეობა:
ქ. ბათუმი

პროექტირება:
შ.პ.ს. „ნობი-2005“
ს/კ 244685131
ქ.ნობი, ბერიას ქ. №7

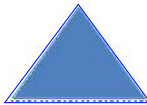


თანამდებობა	სახელი გვარი	სტამბა
არქიტექტორი	ა. გაბელია	
მთ.ინჟინერი	ლ. კვიკვიძია	
დირექტორი	ს. დოღვაია	

სტადია	მ.პ.	
თარიღი	ფურცლის №	სულ რაოდ.

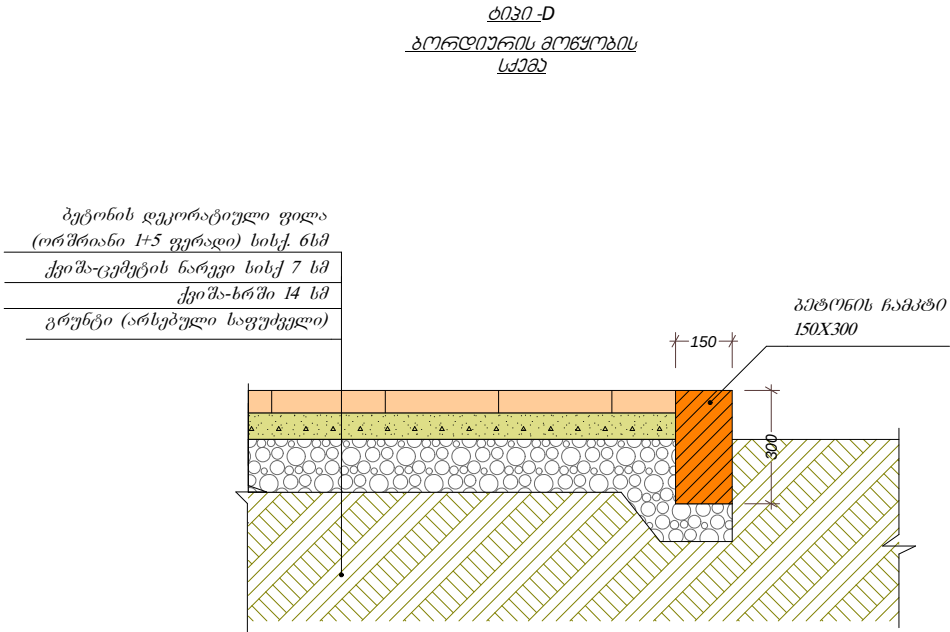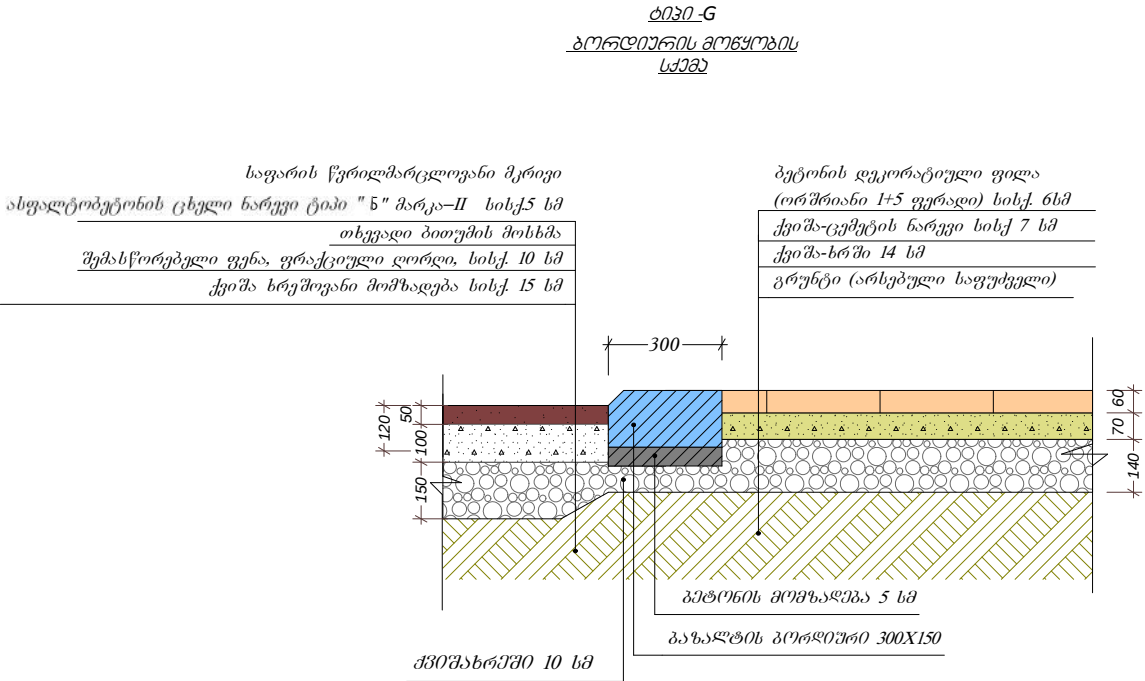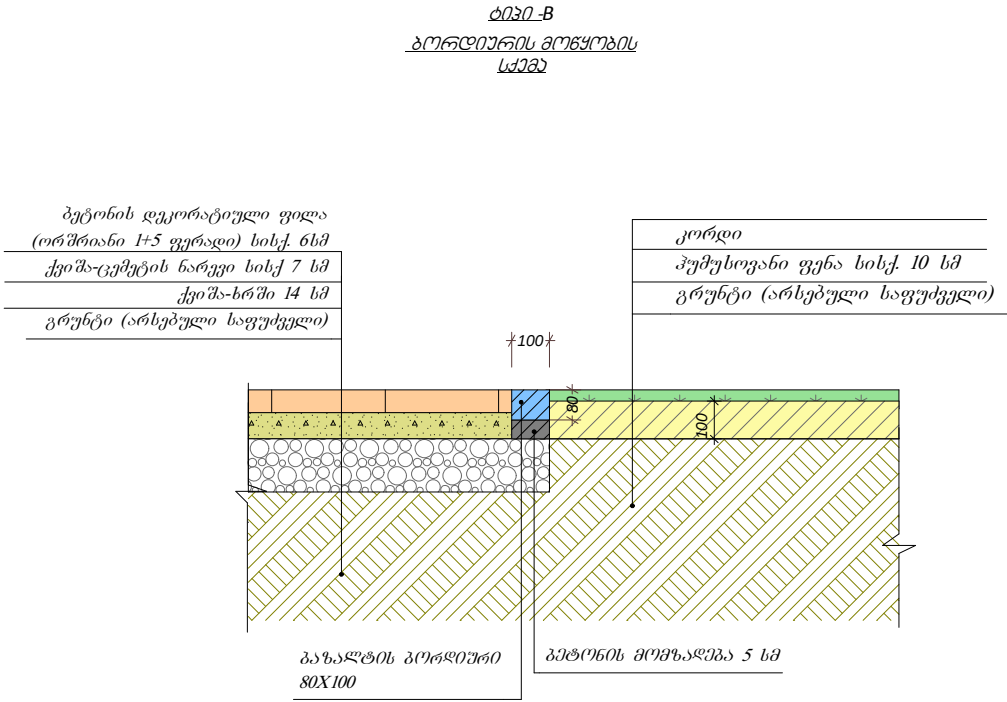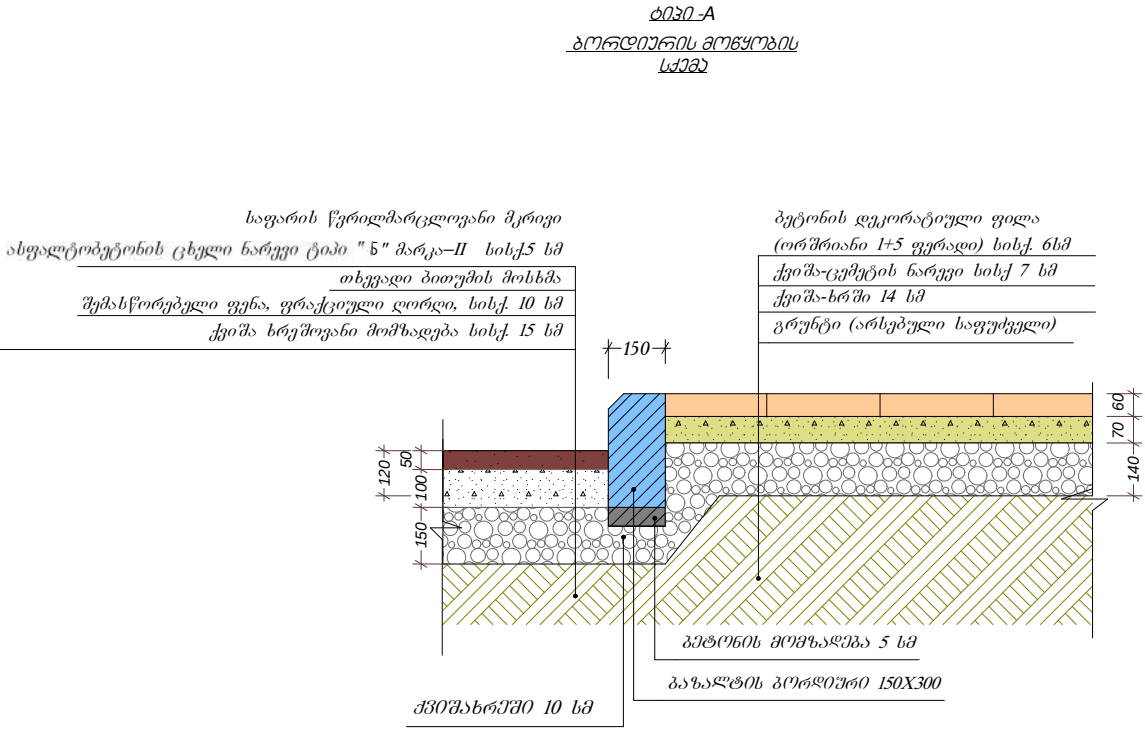

ობიექტის დასახელება

პროექტირება:
შ.პ.ს. „ნობი-2005“
ს/კ 244685131
ქ.ნობი, ბერიას ქ. №7

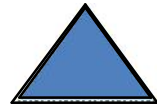


თანამდებობა	სახელი გვარი	სტამბა
არქიტექტორი	ა. გადელია	
მთ.ინჟინერი	ლ.კვიკვირა	
დირექტორი	ს.დოღბაია	
სტადია		მ.3
თარიღი	ფურცლის №	სულ რაოდ.


დადიანის ქუჩის
(მაიაკოვსკის ქუჩიდან ერისთავის ქუჩამდე ფეხით სავალი ნაწილი)
კეთილმოწყობა



1 2

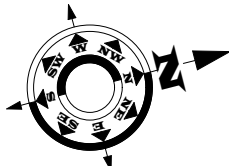


მ 1:300

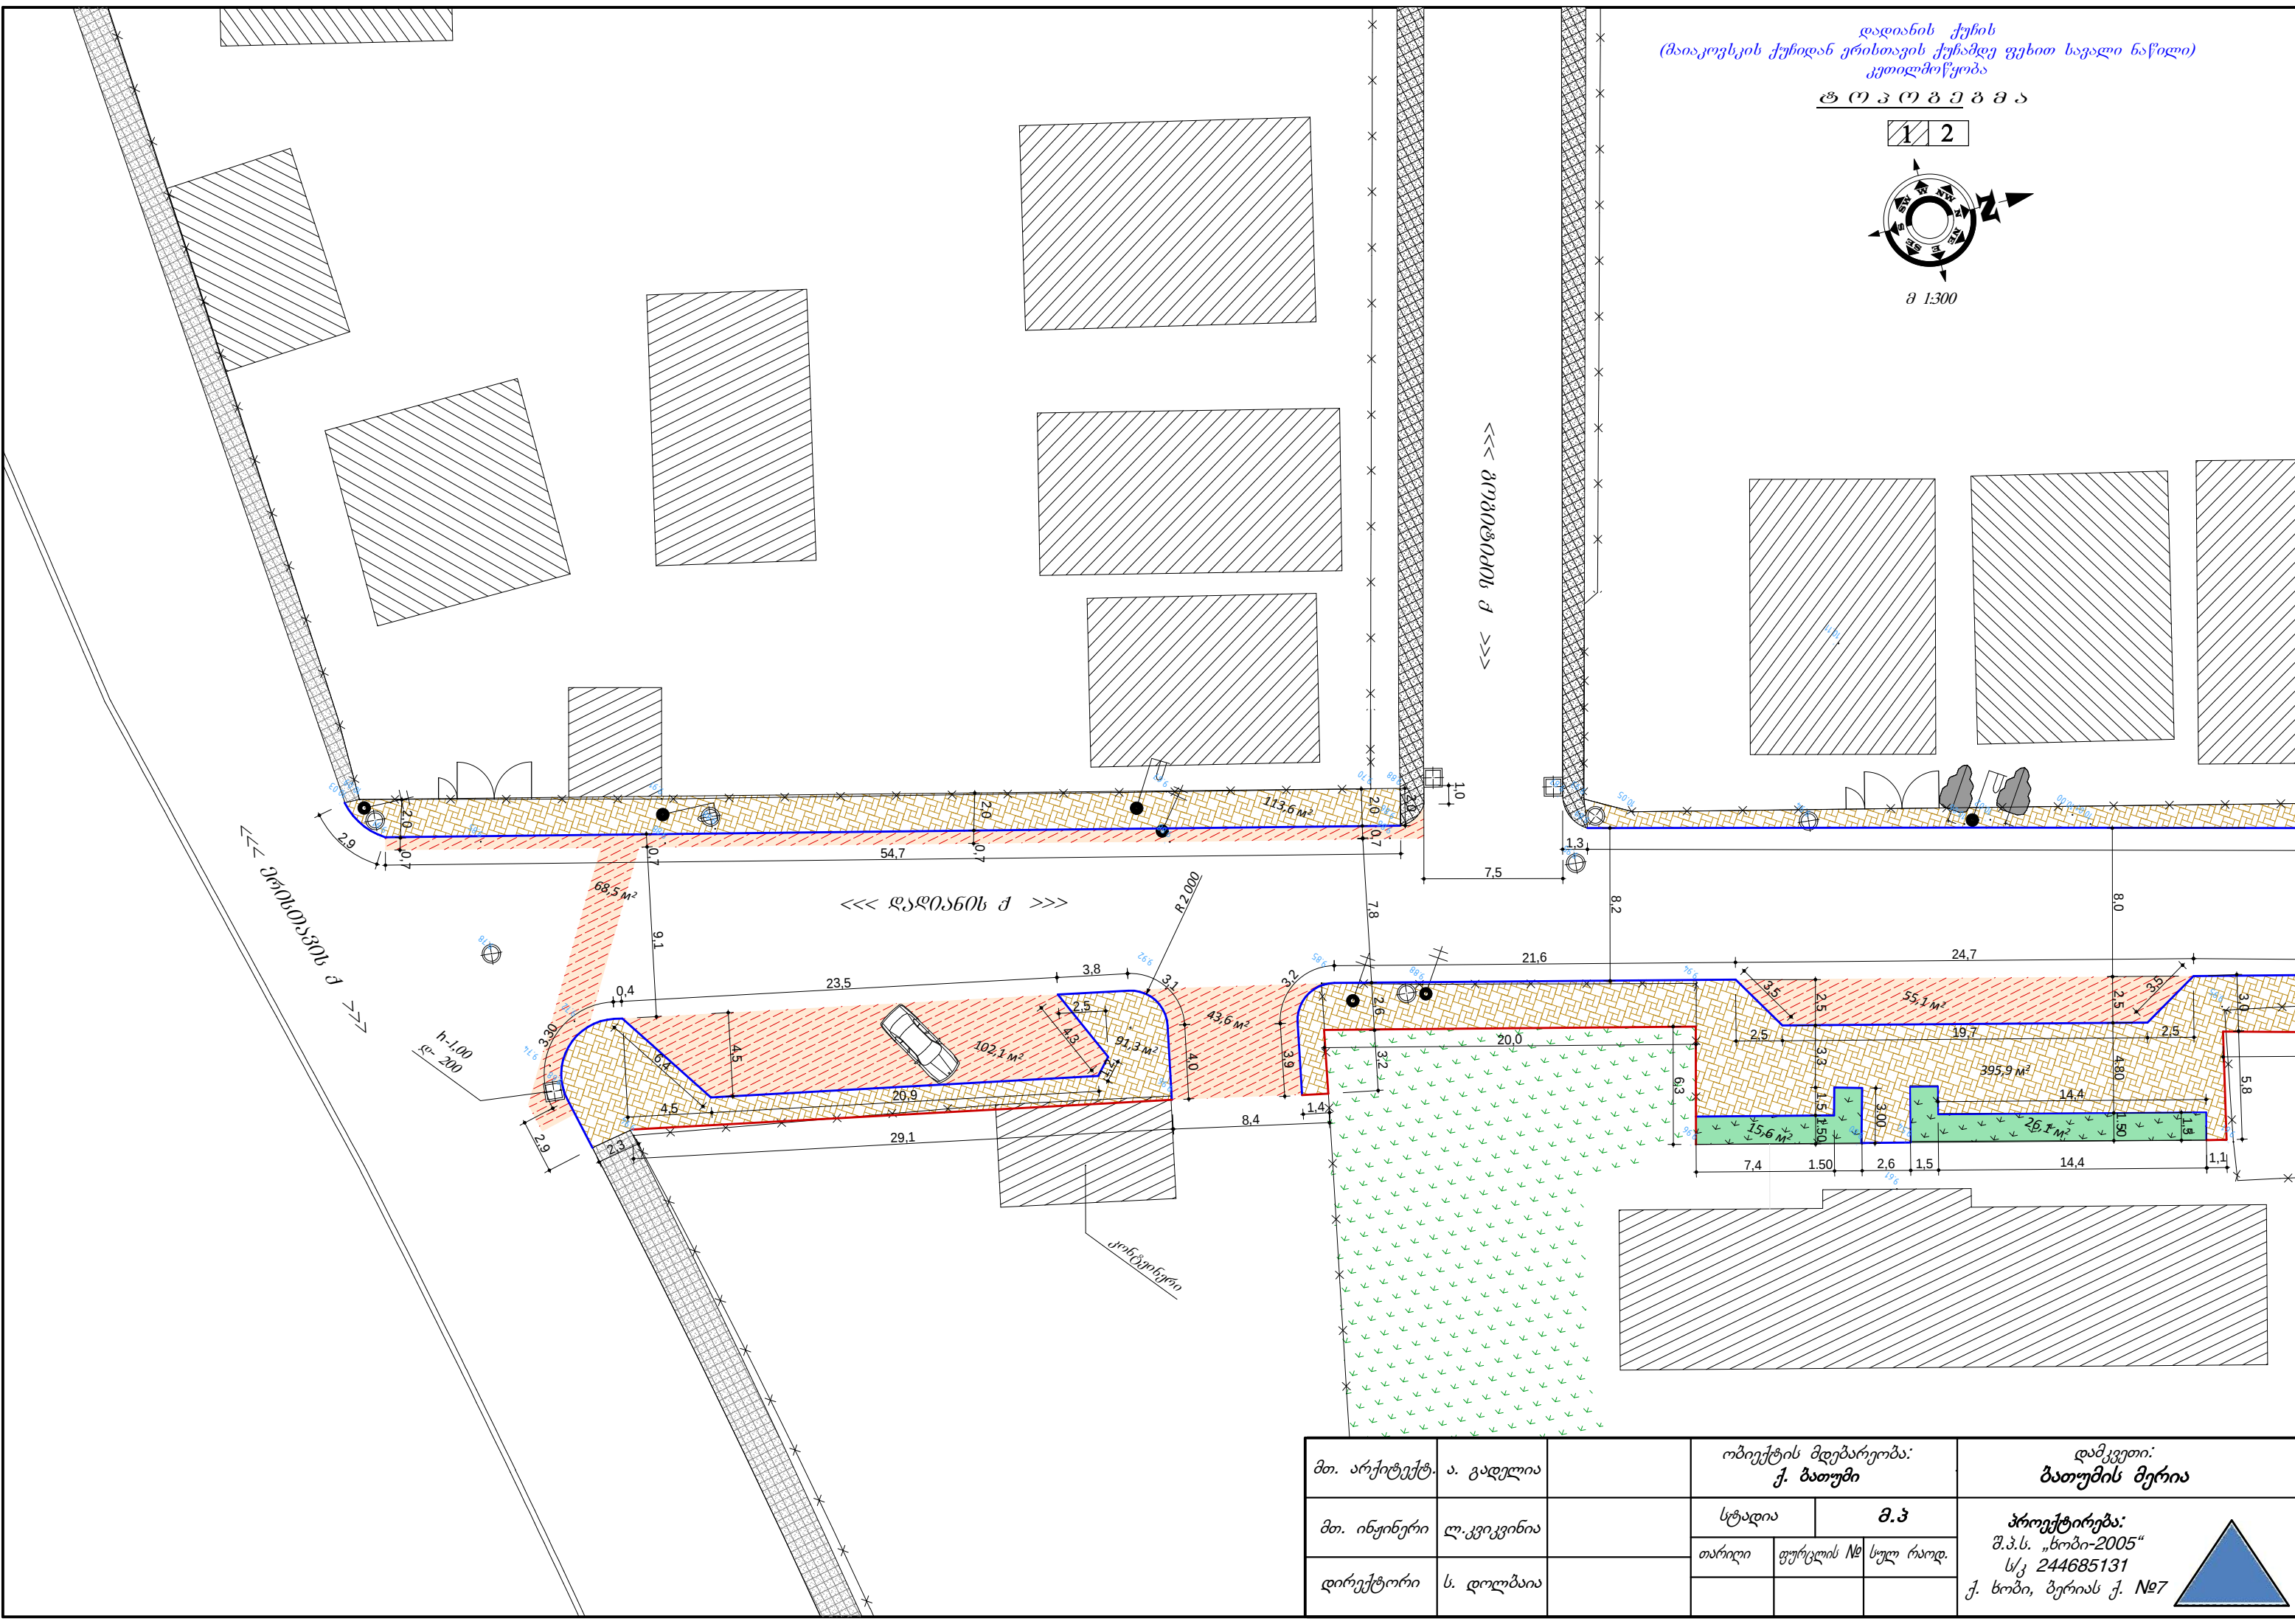


მთ. არქიტექტ.	ა. გადელია		ობიექტის მდებარეობა: ქ. ბათუმი			დამკვეთი: ბათუმის მერია	
მთ. ინჟინერი	ლ. კვიკვირა		სტადია	მ.პ		პროექტირება: შ.პ.ს. „სოპი-2005“ ს/კ 244685131 ქ. სოპი, ბერიას ქ. №7	
დირექტორი	ს. დოლბაია		თარიღი	ფურცლის №	სულ რაოდ.		

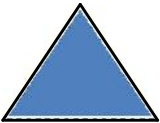

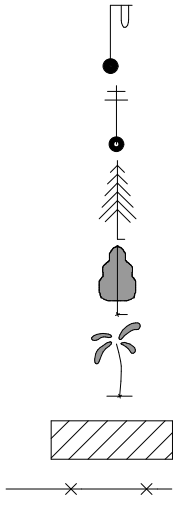

- არს. გარე განათება
- არს. ელემენტი
- ხე ნიწკოვანი
- ხე ფოთლოვანი
- პალმა
- შენობა ნაგებობა
- ლობე

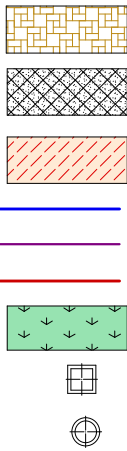

ბეტ.დეკორატიული ფილა (ორმრიანი 5+1) სისქ. 6 სმ

-არსებული ბეტ.დეკორატიული ფილა

-ასფალტობეტონის საფარი სისქ. 5 სმ

-ბაზალტის ბორდიური 150X300

-ბაზალტის ბორდიური 80X100

-ბეტონის ჩამყეტი 150X200

-კორდის მოწყობა



-არსებული სანიაღვრე წყალმიღები ჭა

-არსებული საკა. ჭა

პირმოპირი აღნიშვნები

დადიანის ქუჩის
(მაიაკოვსკის ქუჩიდან ერისთავის ქუჩამდე ფეხით სავალი ნაწილი)
კეთილმოწყობა


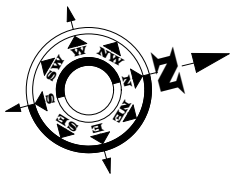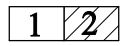


∂ 1:300

ობიექტის დასახელება

დამკვეთი:
ბათუმის მერია

ობიექტის მდებარეობა:
ქ. ბათუმი

პროექტირება:
შ.პ.ს. „სოპი-2005“
ს/კ 244685131
ქ.სოპი, ბერძან ქ. №7

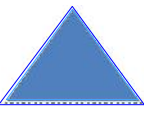

თანამდებობა	სახელი გვარი	სემოშიწერა
არქიტექტორი	ა. გადელთა	
მთ.ინჟინერი	ლ.კვიკვიშია	
ღირექტორი	ს.დოღუბაია	
სტადია		მ.პ
თარიღი	ფურცელის №	სულ რაოდ.

დადიანის ქუჩის
(მაიაკოვსკის ქუჩიდან ერისთავის ქუჩამდე ფეხით სავალი ნაწილი)
კეთილმოწყობა


ს ა ნ ო ა ლ ვ რ ე ს ს ო ს ტ ე მ ო ს მ ო წ მ ო პ ო ს

გ ე მ გ მ ა

1

2

მ 1:300

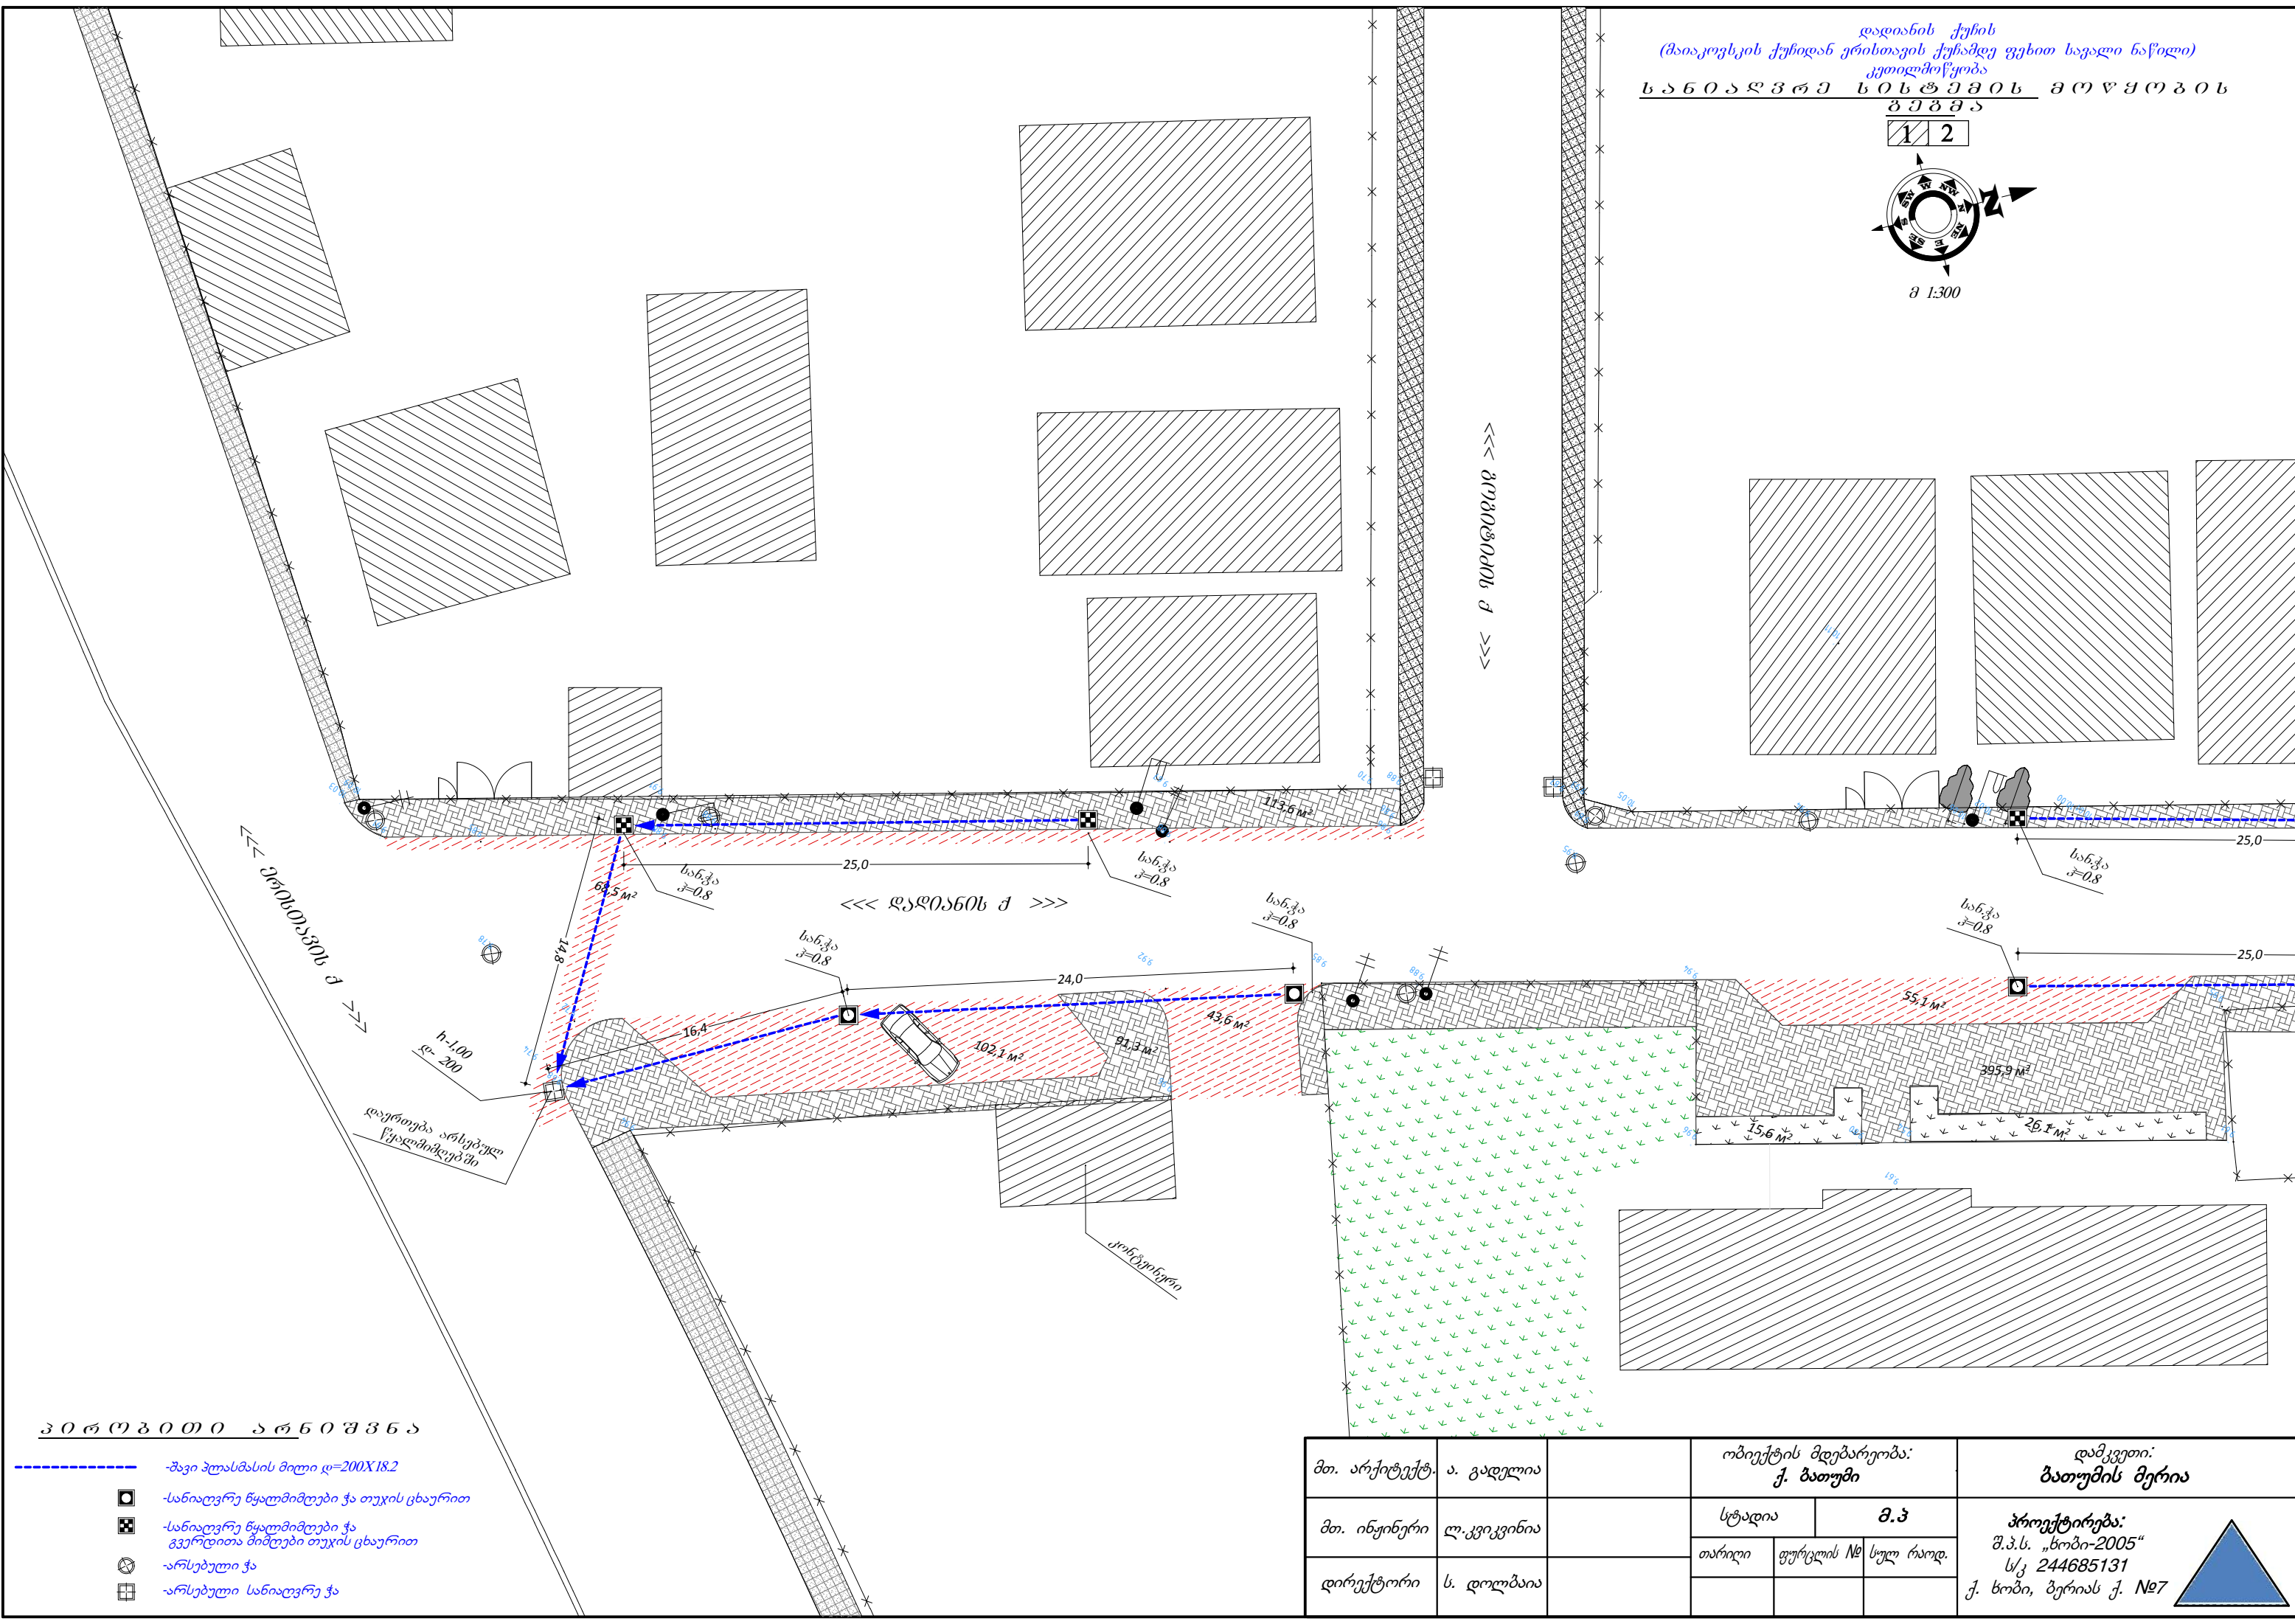

პ ო რ ო პ ო თ ო ა რ ნ ო მ გ ნ ა

----- შავი პლასმასის მილი დ=200X18.2


☐ -სანიაღვრე წყალმიმღები ჭა თუჯის ცხაური





☒ -სანიაღვრე წყალმიმღები ჭა გვერდითა მიმღები თუჯის ცხაური

⊗ -არსებული ჭა

⊞ -არსებული სანიაღვრე ჭა


მთ. არქიტექტ.	ა. გადელია		ობიექტის მდებარეობა: ქ. ბათუმი		დამკვეთი: ბათუმის მერია
მთ. ინჟინერი	ლ. კვიციშვილი		სტადია	მ.პ.	პროექტირება: შ.პ.ს. „სოპი-2005“ ს/კ 244685131 ქ. სოპი, ბერიას ქ. №7
დირექტორი	ს. დოლბაია		თარიღი	ფურცლის №	
				სულ რაოდ.	

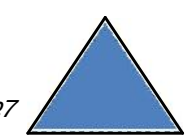

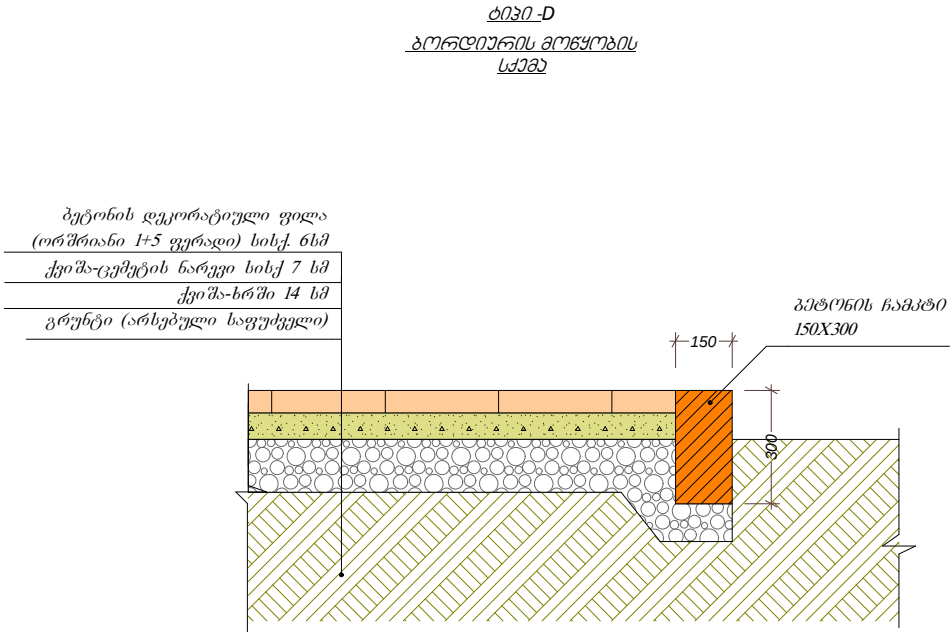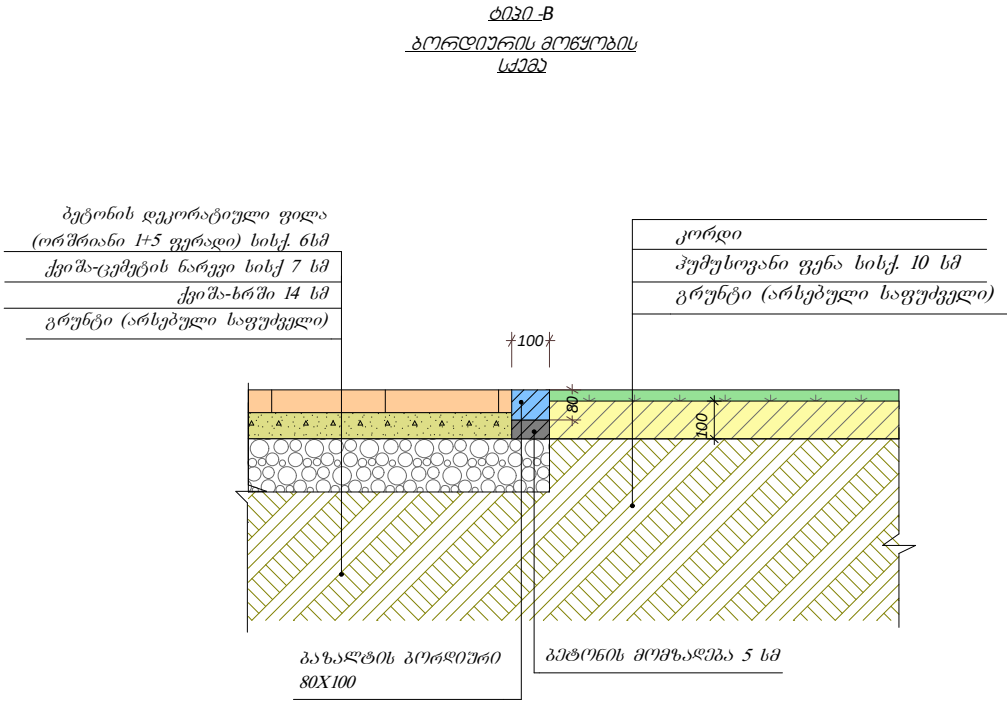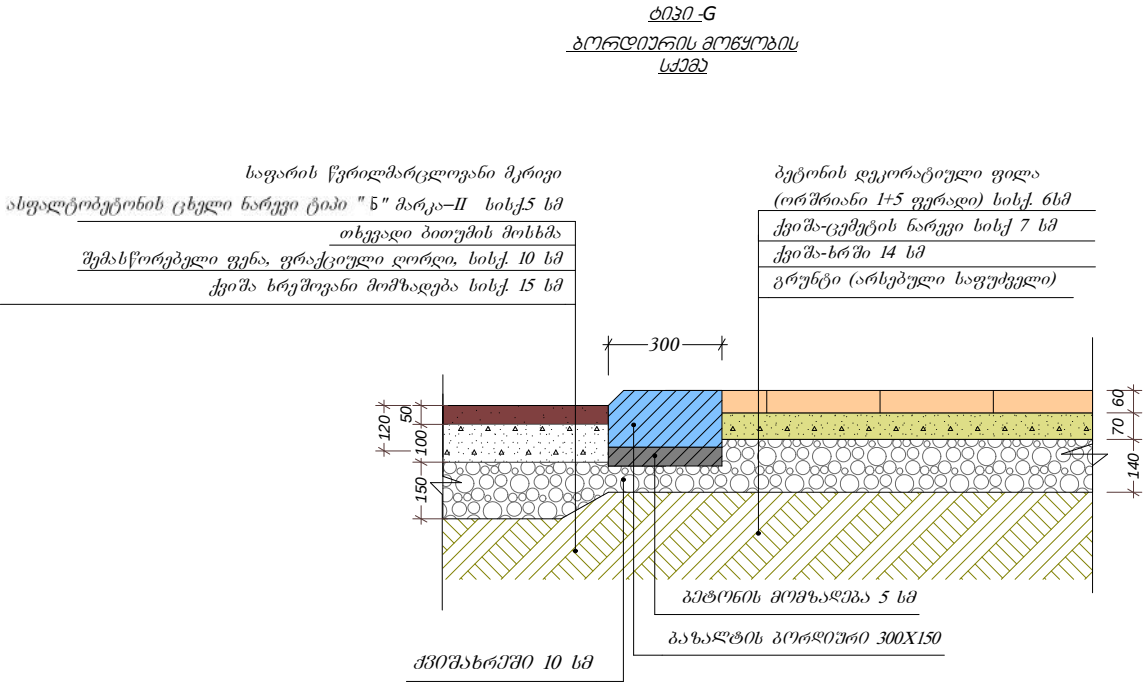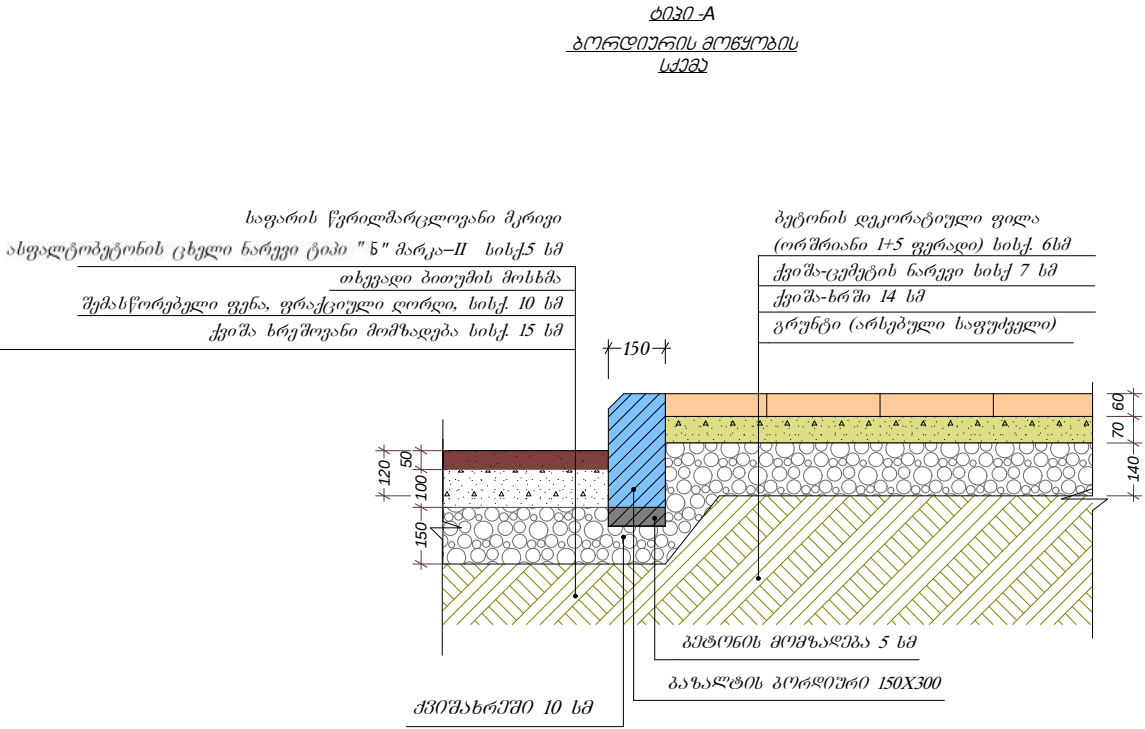


ობიექტის დასახელება		
პროექტირება: შ.პ.ს. „ნობი-2005“ ს/კ 244685131 ქ.ნობი, ბერიას ქ. №7		
თანამდებობა	სახელი გვარი	სელმოწერა
არქიტექტორი	ა. გადელია	
მთ.ინჟინერი	ლ.კვიკვირა	
ღირექტორი	ს.დოღბაია	
სტადია		მ.პ
თარიღი	ფურცლის №	სულ რაოდ.


გეგმა

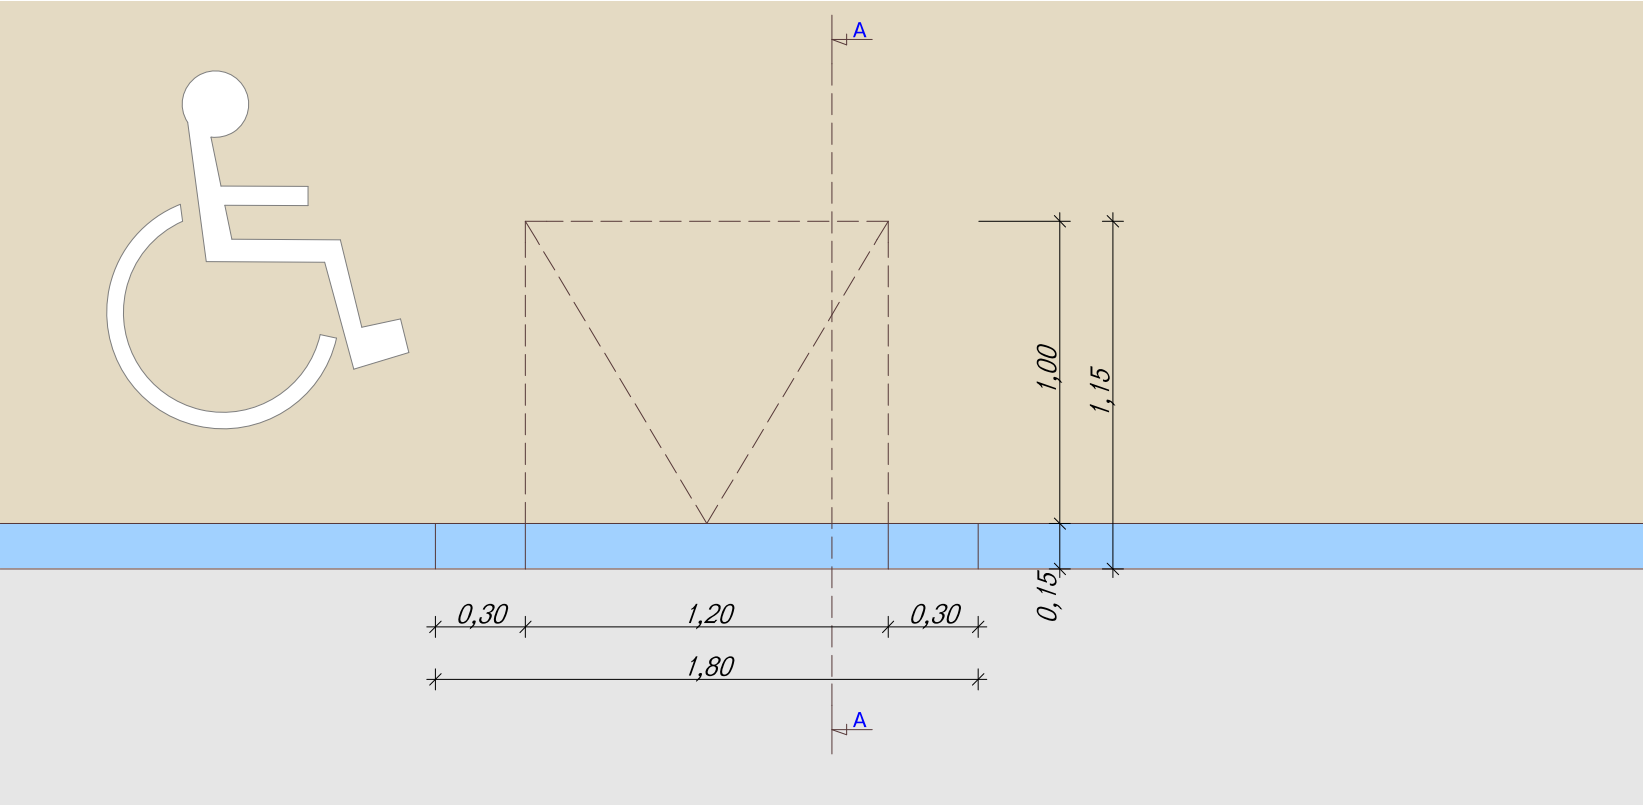

ჭრილი A-A

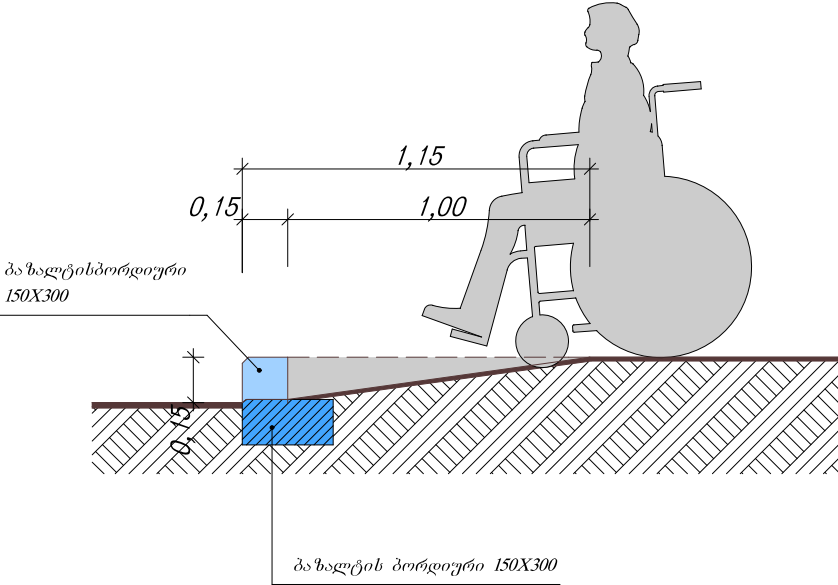


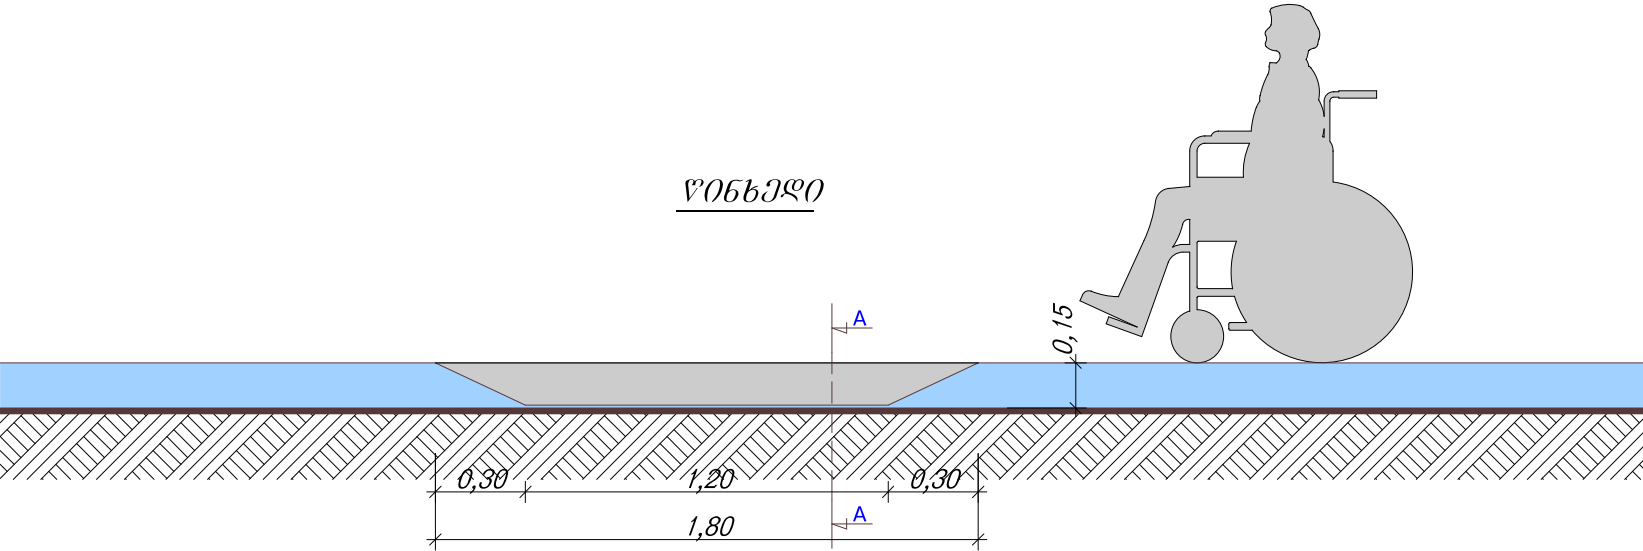


განიმტკიცებულია: ტროტუარებზე, ყველა გადასასვლელზე, მოედნის

მთ. არქიტექტ.	ა. გაბელია	ა. გაბელია	ობიექტის მდებარეობა: ქ. ბათუმი			დამკვეთი: ბათუმის მერია	
მთ. ინჟინერი	ლ. კვიციშვილი	ლ. კვიციშვილი	სტადია		მ.პ.	პროექტირება: შ.პ.ს. „ზოპი-2005“ ს/კ 244685131 ქ. ზოპი, ბერიას ქ. №7	
დირექტორი	ს. დოღვაია	ს. დოღვაია	თარიღი	ფურცლის №	სულ რაოდ.		

დადიანის ქუჩის
(მაიაკოვსკის ქუჩიდან ერისთავის ქუჩამდე ფეხით სავალი ნაწილი)
კეთილმოწყობა

ს ი ტ უ ა ც ი უ რ ი ბ ე ბ მ ა

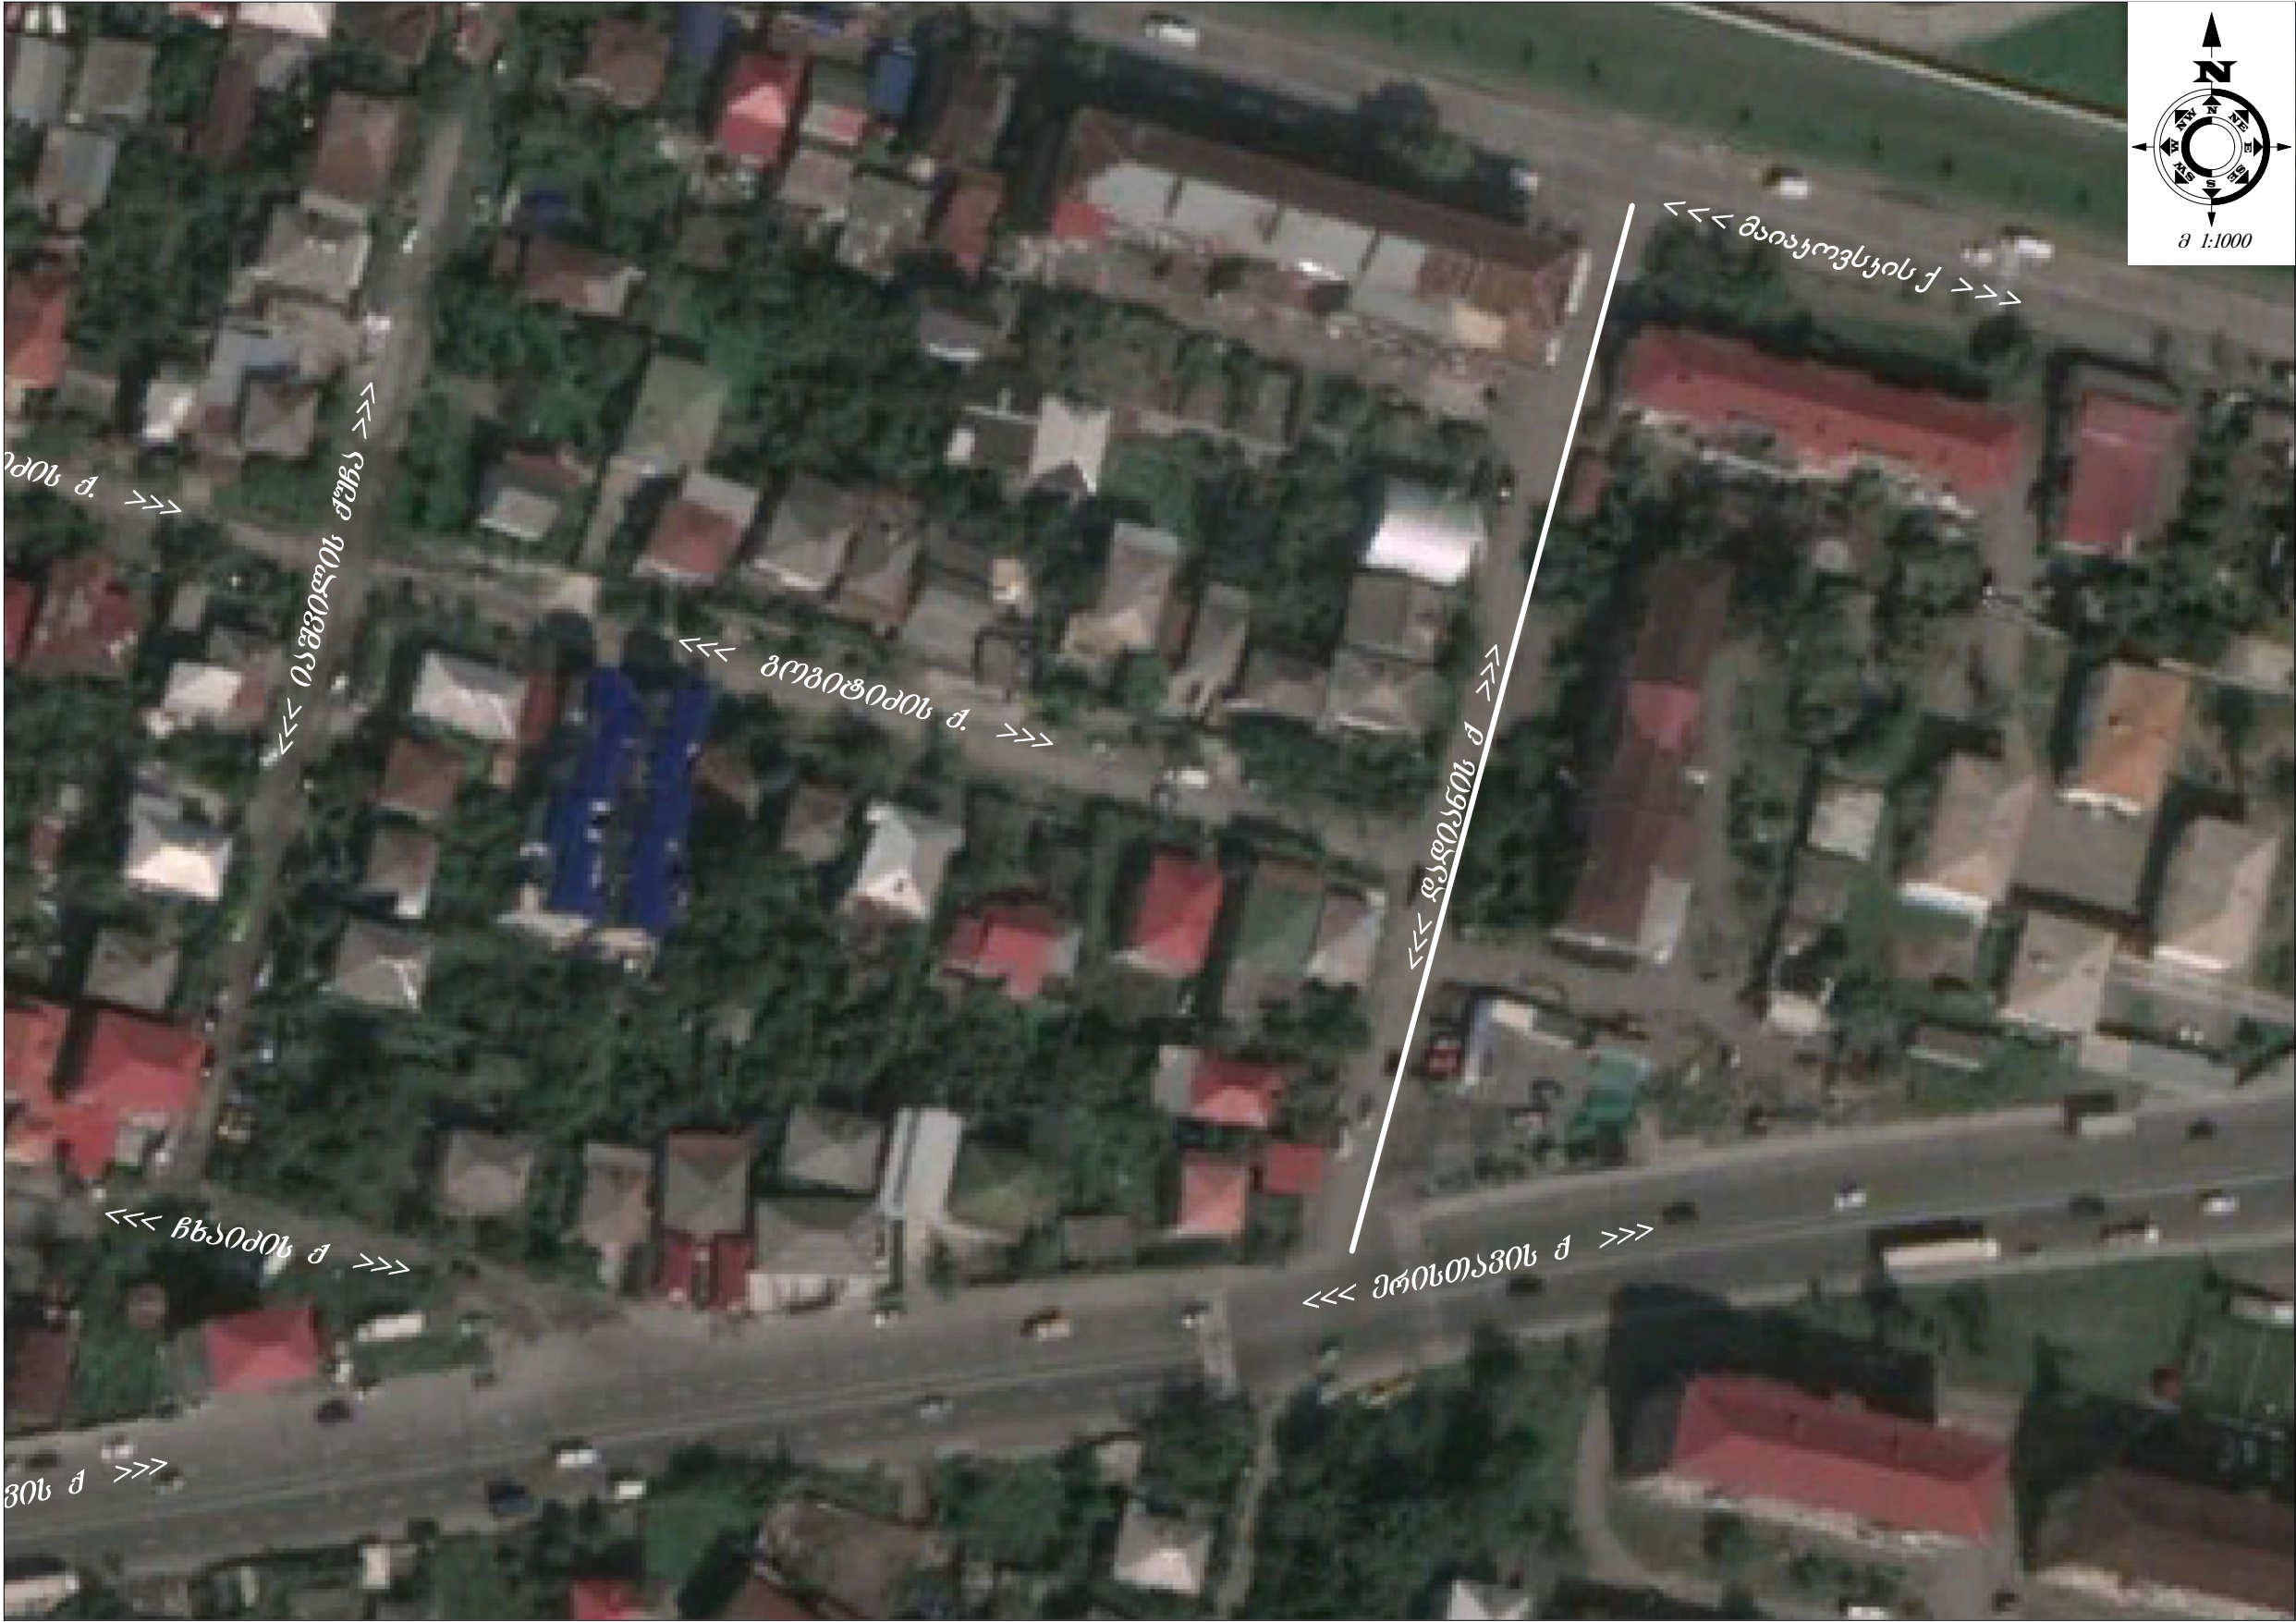


ობიექტის დასახელება

დამკვეთი:
ბათუმის მერია


ობიექტის მდებარეობა:
ქ. ბათუმი

პროექტირება:
შ.პ.ს. „ნობი-2005“
ს/კ 244685131
ქ.ნობი, ბერიას ქ. №7

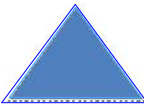


თანამდებობა	სახელი გვარი	სტამბა
არქიტექტორი	ა. გაბელია	
მთ.ინჟინერი	ლ. კვიკვირა	
დირექტორი	ს. დოღვაია	

სტადია	მ.პ	
თარიღი	ფურცლის №	სულ რაოდ.

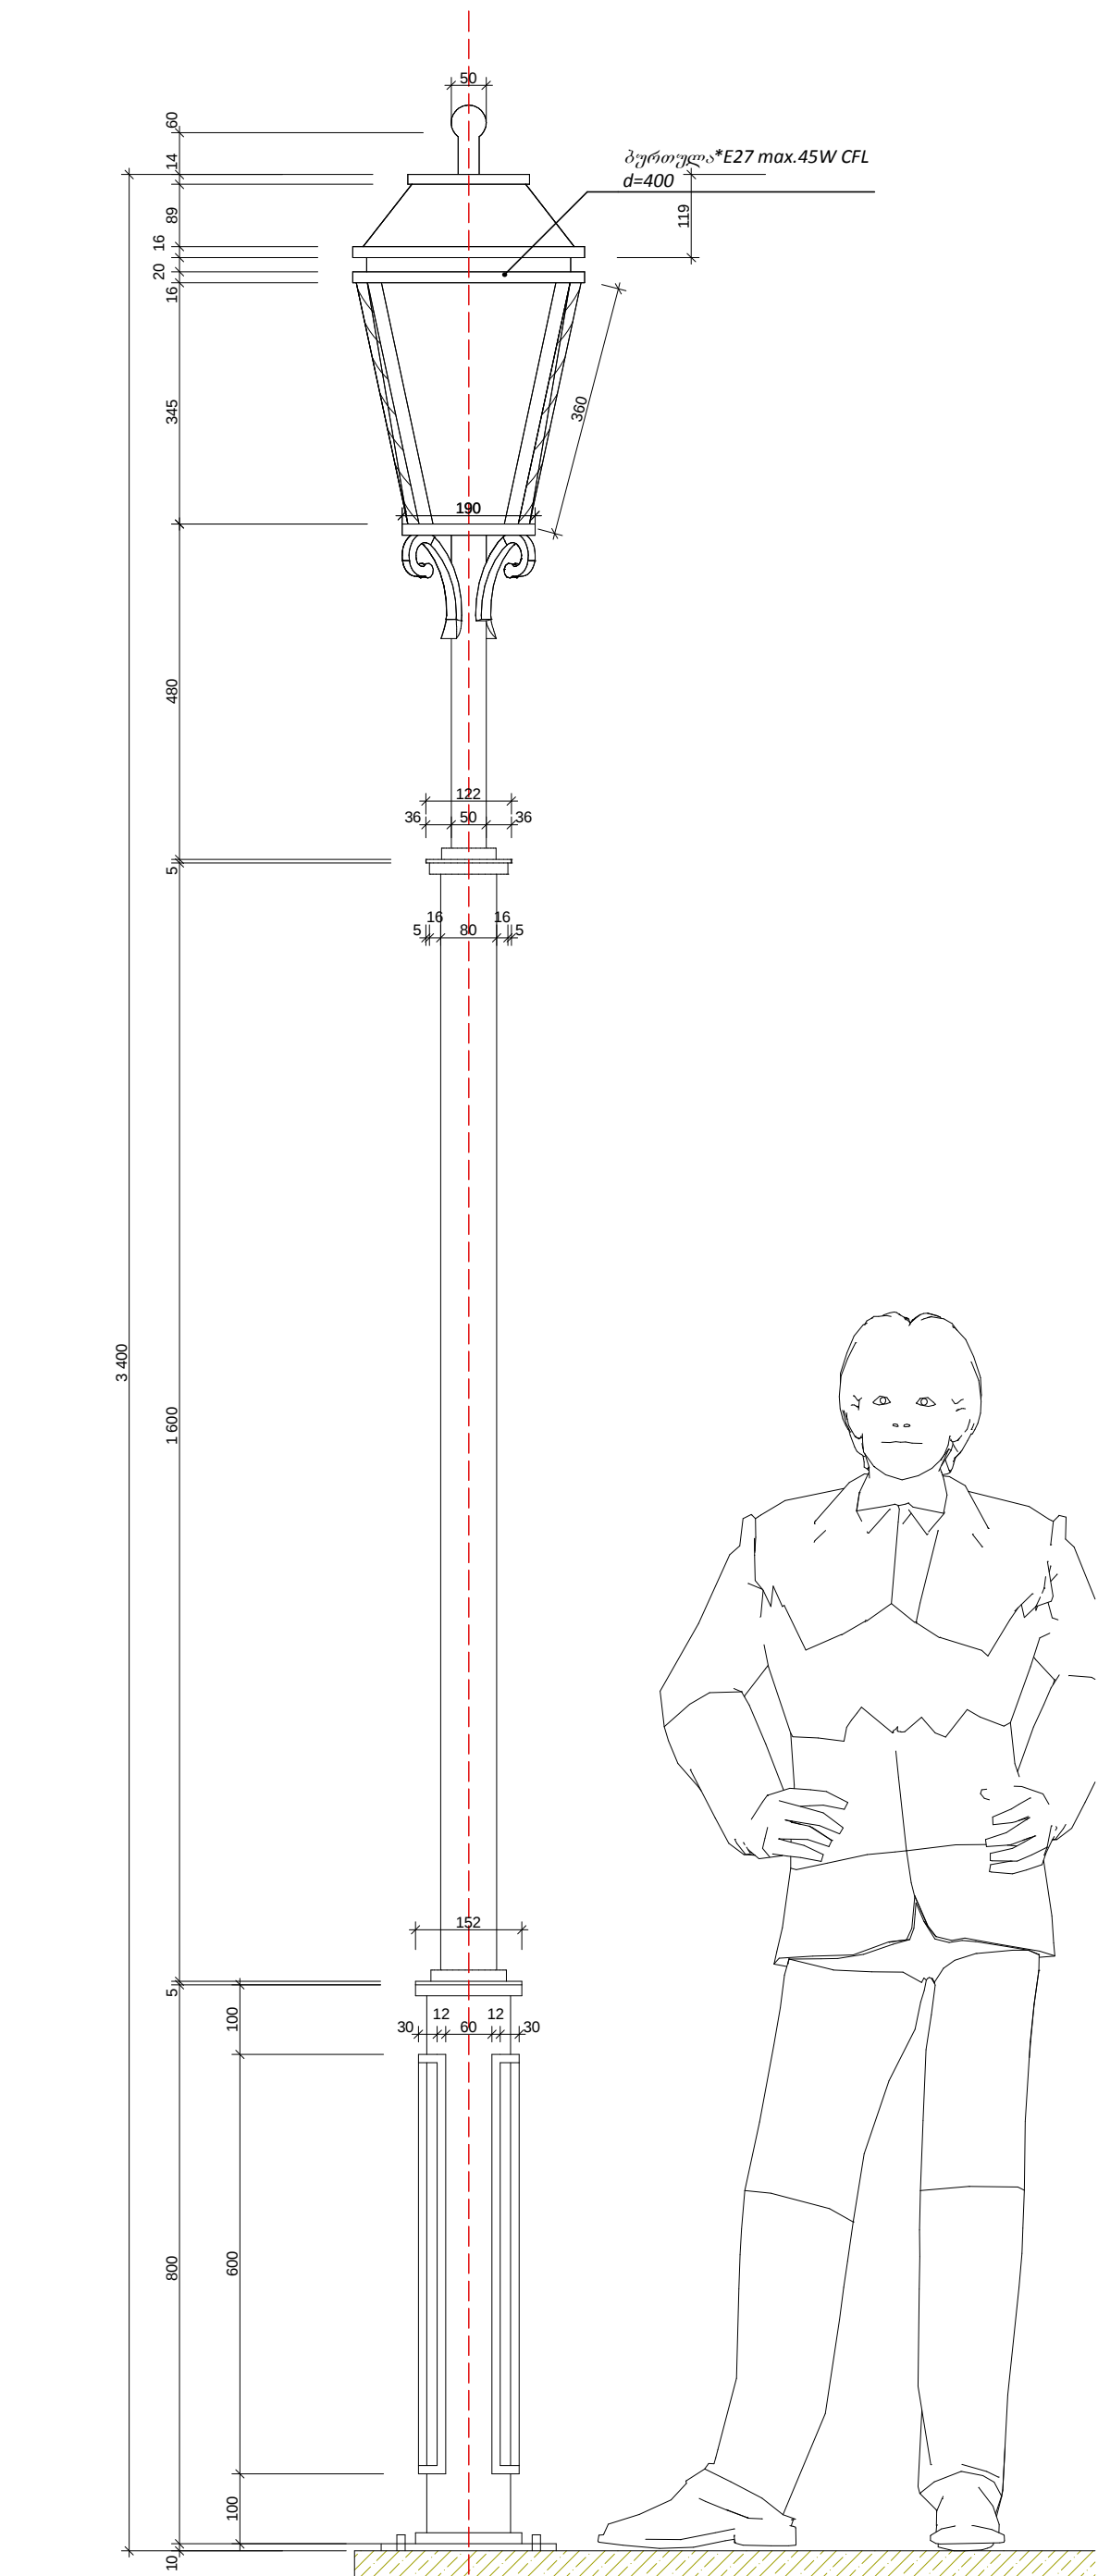

წერტილოვანი საძირკველი
პროექტი
მ: 1:15

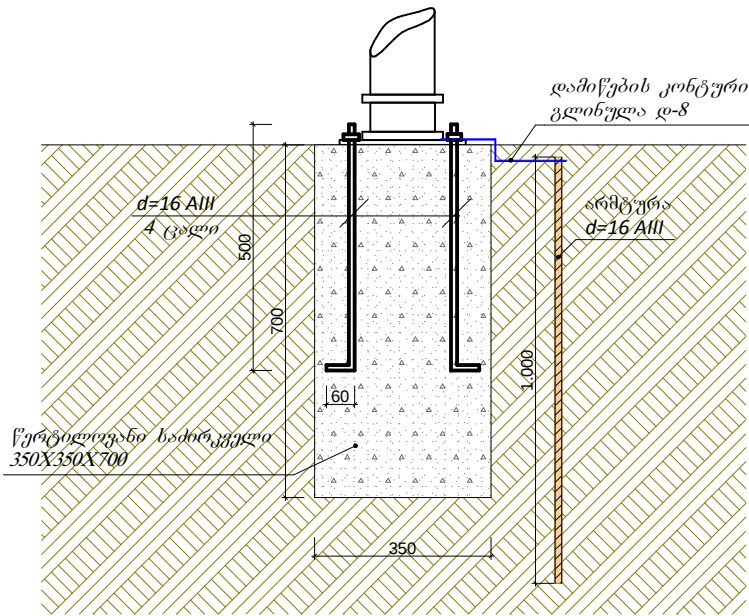

მასალათა ამონაბრძოლი
(ერთ ბოძზე)

ანკერი d=16 AIII -2.24 გრძ.მ
ბეტონი ბ=25 -0.086 მ³
ჭანჭიკი ქანხით -4 ცალი

მთ. არქიტექტ.	ა. ვადელია	ობიექტის მდებარეობა:		დამკვეთი:
მთ. ინჟინერი	ლ. კვიკვირა	სტადია	მ.პ	პროექტირება: შ.პ.ს. „სოპი-2005“ ს/კ 244685131 ქ. სოპი, პერიას ქ. №7
დირექტორი	ს. დოლბაია	თარიღი	ფურცლის № სულ რაოდ.	



ბურთულა (პიკი) დ=50 მმ


მიღი დ=32 სისქ. 2.5მმ
L=0.06

ფოლადის ფურცლოვანი
სისქ. 2 მმ

კვადრტი 16X16
L=0.73

ფოლადის ფურცლოვანი
სისქ. 2 მმ

კვადრტი 16X16
L=1.320

ხოლოვანი 50X3 მმ
L=1.16

კვადრტი 16X16
L=1.32

ხოლოვანი 25X3 მმ
8-ცალი L=0.36

გრეხილი
კვადრტი 16X16
4 ცალი L=0.36

ფოლადის ფურცლოვანი
სისქ. 5 მმ

კვადრტი 16X16
L=0.76

კვადრტი 16X16
L=0.28

კვადრტი 16X16
L=0.28

კვადრტი 16X16
L=0.28

კვადრტი 16X16
L=0.28

მიღი დ=50 სისქ. 2.5მმ
L=0.50 m

კვადრტი 16X16
L=0.20

ფოლადის ფურცლოვანი
სისქ. 5 მმ

კვადრტი 16X16
L=0.30

მიღი დ=80 სისქ. 4მმ
L=1.60 m

მიღი დ=80 სისქ. 4მმ
L=1.60 მ

კვადრტი 16X16
L=0.30 მ

ფოლადის ფურცლოვანი
სისქ. 5 მმ

კვადრტი 16X16
L=0.61

კვადრტი 12X12
L=1.30 მ

კვადრტი 12X12
L=1.30 მ

კვადრტი 12X12
L=1.30 მ


კვადრტი 12X12
L=1.30 მ

მიღკვადრტი 120X120X5
L=0.80 მ


კვადრტი 16X16
L=0.61

ფოლადის ფურცლოვანი
სისქ. 10 მმ

მთ. არქიტექტ.	ა. გადელია	ობიექტის მდებარეობა:		დამკვეთი:
მთ. ინჟინერი	ლ. კვიკვირა	სტადია	მ.პ	პროექტირება: შ.პ.ს. „სოპი-2005“ ს/კ 244685131 ქ. სოპი, ზერისა ქ. №7
დირექტორი	ს. დოლბაია	თარიღი	ფურცლის № სულ რაოდ.	

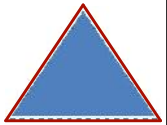

დეკორატიული გზის
სამშენებლო ნახაზი
მ: 1:15

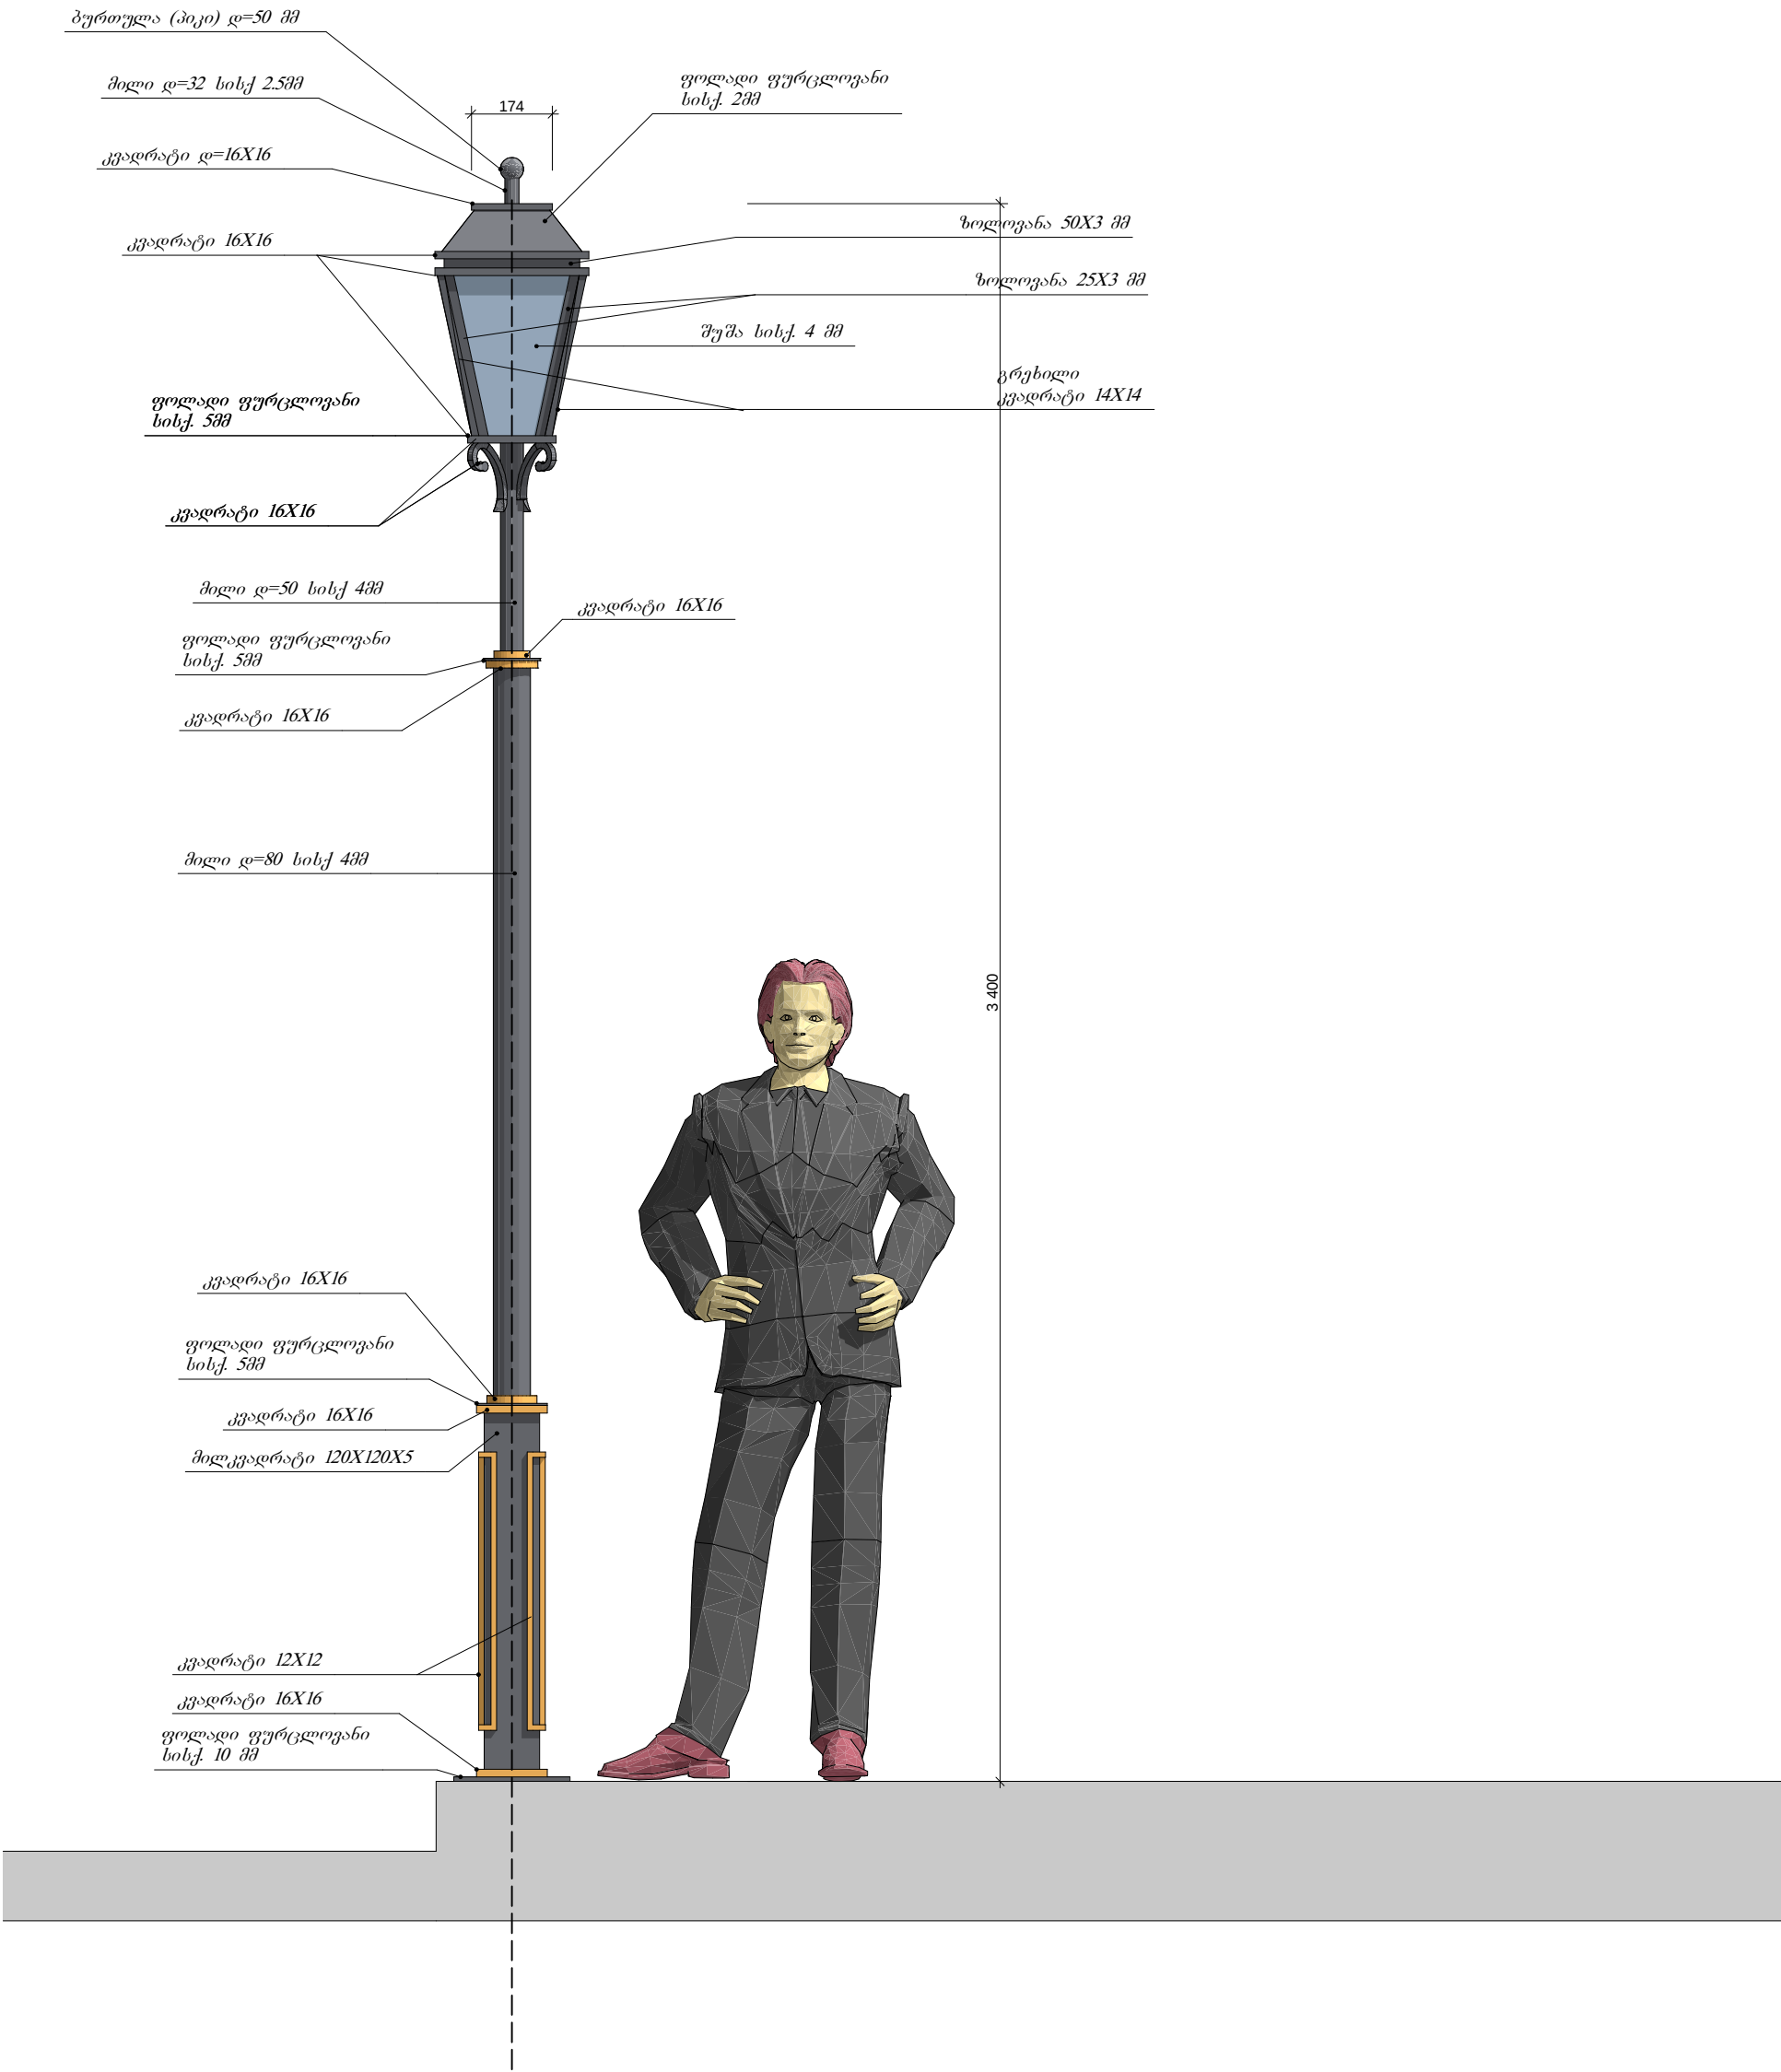

მასალათა ამონაბრეშო

(ერთ ბრეშე)

ფოლადის ფურცლოვანი სისქ. 10მმ -0.063 მ2
ფოლადის ფურცლოვანი სისქ. 5მმ -0.06 მ2
ფოლადის ფურცლოვანი სისქ. 2მმ -0.15 მ2
მილკვადრატი 120X120X5 -0.8 გრძ.მ
მილი დ=80X4 -1.6 გრძ.მ
მილი დ=50X2.5 -0.5 გრძ.მ
მილი დ=32X2.5 -0.06 გრძ.მ
კვადრატი 16X16 -7 გრძ.მ
კვადრატი 12X12 -5.3 გრძ.მ
გრეხილი კვადრატი 16X16 -1.44 გრძ.მ
ზოლოვანა 25X3 -2.9 გრძ.მ
ზოლოვანა 50X3 -1.16 გრძ.მ
ბურთულა (პიკი) დ=50 მმ -1 ცალი
შუშა სისქ.4მმ -0.40 მ2

მთ. არქიტექტ.	ა. ვადელია	ობიექტის მდებარეობა:			დამკვეთი:
მთ. ინჟინერი	ლ. კვიკვირა	სტადია	მ.პ		პროექტირება: შ.პ.ს. „სოპი-2005“ ს/კ 244685131 ქ. სოპი, ზერის ქ. №7
დირექტორი	ს. დოლბაია	თარიღი	ფურცლის №	სულ რაოდ.	








მთ. არქიტექტ.	ა. გაბელია		ობიექტის მდებარეობა:			დამკვეთი:
მთ. ინჟინერი	ლ. კვიკვირა		სტადია	მ.პ		პროექტირება:
დირექტორი	ს. დოღბაია		თარიღი	ფურცლის №	სულ რაოდ.	შ.პ.ს. „სოპი-2005“ ს/კ 244685131 ქ. სოპი, პერას ქ. №7




მთ. არქიტექტ.	ა. გაბელია		ობიექტის მდებარეობა:			დამკვეთი:
მთ. ინჟინერი	ლ. კვიციანი		სტადია	მ.პ		პროექტირება: შ.პ.ს. „სოპი-2005“ ს/კ 244685131 ქ. სოპი, ბერძნ. ქ. №7
დირექტორი	ს. დოღბაია		თარიღი	ფურცლის №	სულ რაოდ.	

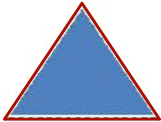

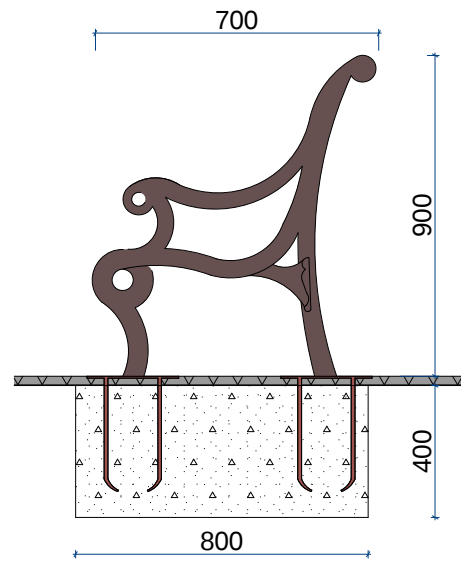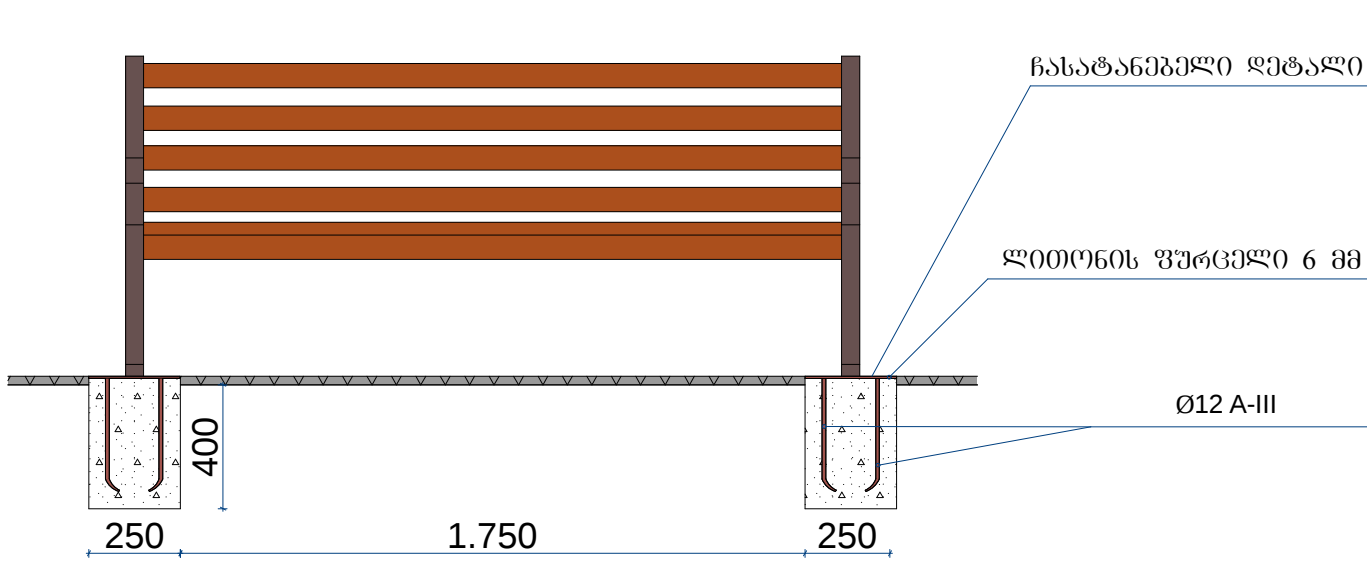

ელემენტი	კოდი	გზო	Ø	სიგრძე L(m)	რაოდენობა n(კვად.)	n x L (m)	ფ	სეკ	ბეტონი B20
ლით. ფურცელი	1		6 მმ	0,25X0,25	4	-----	0,25	0,25 მ	V=0,16 m³
არმატურა	2		D 12 A-III	0,4	16	6,4	-----	6,4 მ	

ობიექტის დასახელება		
ობიექტის მდებარეობა: საქართველო; აჭარის ა.რ; ქ. ბათუმი		
დამკვეთი: ქალაქ ბათუმის მერია		
პროექტირება: შ.პ.ს. „ხოპი-2005“ ს/კ 244685131 ქ. ხობი, ბერიას ქ. №7		
მთ. არქიტექტ.		
მთ. ინჟინერი		
დირექტორი	ს. დოღბაია	
სტადია	მ. პ.	
თარიღი	ფურცელი	ფურცლები
ფორმატი A 3		

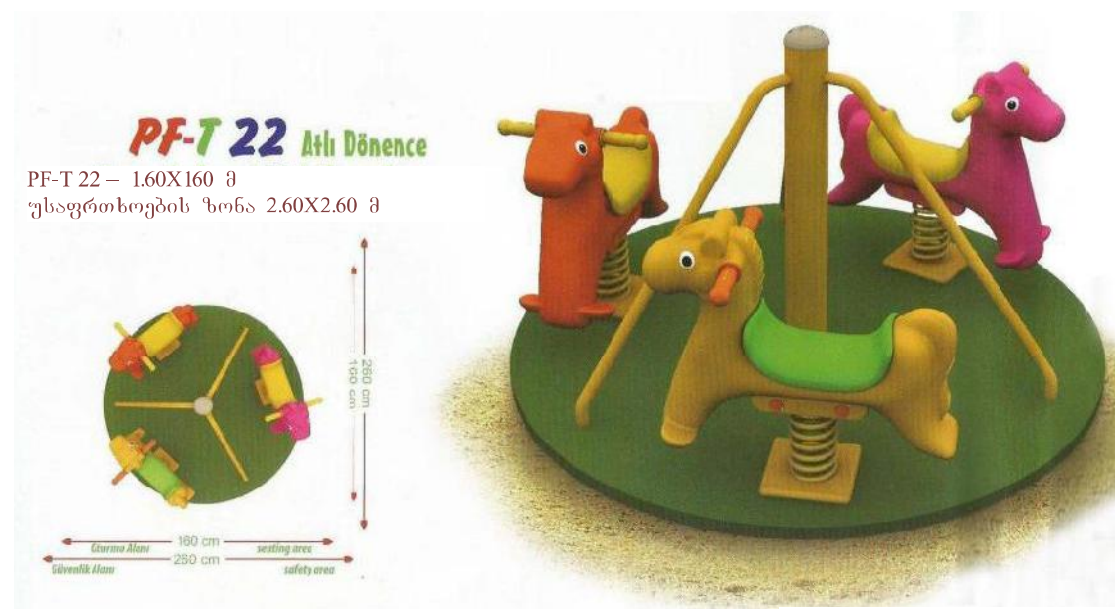


