


აღ. ჩხაიძის ქუჩის
(ფეხით სავალი ნაწილი ერთ მხარეს, ჯიბეები)
გაგრძელება იაშვილის ქუჩიდან ერისთავის ქუჩამდე კეთილმოწყობა

ტ 0 3 0 3 2 3 3 3

1 2 3 4 5 6

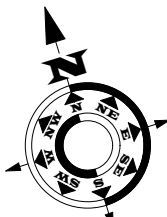


მ 1:300

<<< ჩხაიძის ქ >>>

<<< ჩხაიძის ქ >>>



არსებული მიწისტადიონი

მთ. არქიტექტ.	ა. გადელია		ობიექტის მდებარეობა: ქ. ბათუმი			დამკვეთი: ბათუმის მერია		
მთ. ინჟინერი	ლ. კვიცინია		სტადია		მ.პ		პროექტირება: შ.პ.ს. „სოპი-2005“ ს/კ 244685131 ქ. სოპი, ბერიას ქ. №7	
			თარიღი	ფურცლის №	სულ რაოდ.			
დირექტორი	ს. დოღბაია							

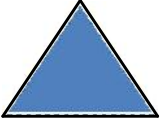


აღ. ჩხაიძის ქუჩის
(ფეხით სავალი ნაწილი ერთ მხარეს, ჯიბეები)
გაგრძელება იაშვილის ქუჩიდან ერისთავის ქუჩამდე კეთილმოწყობა

ტ	ო	კ	ო	ბ	ე	მ	ა
1	2	3	4	5	6		

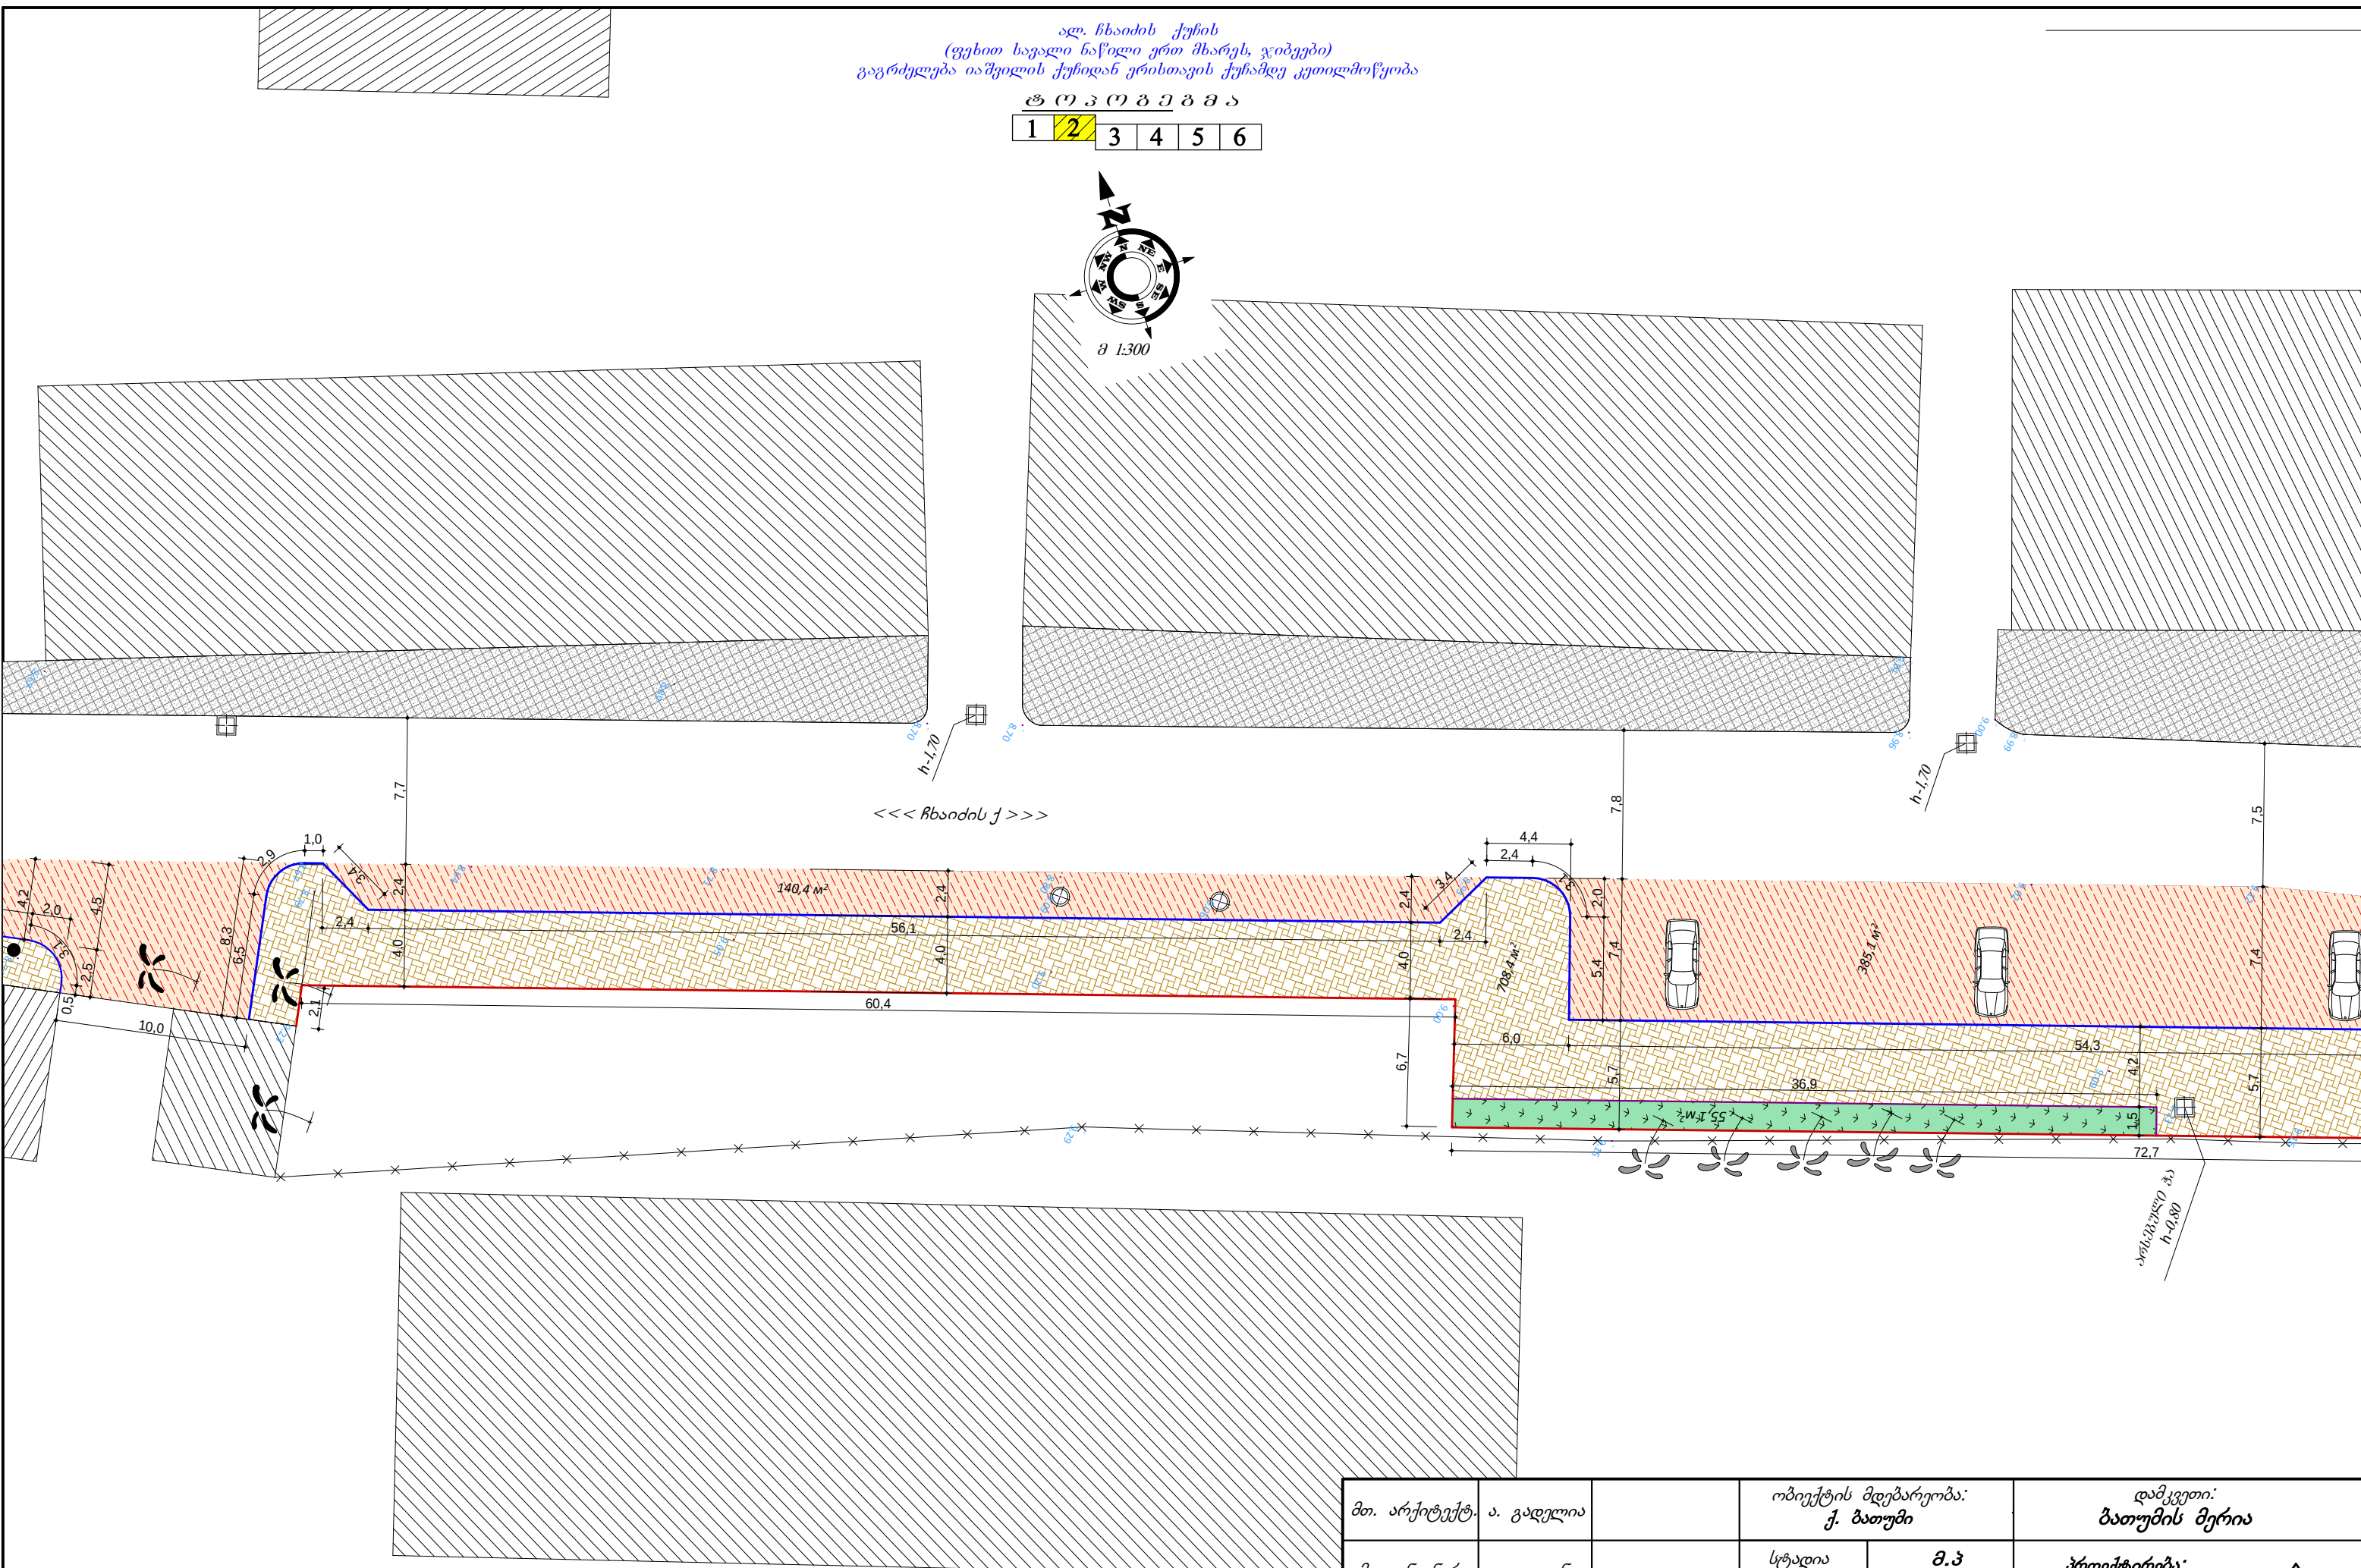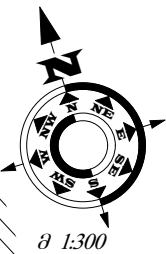


მთ. არქიტექტ.	ა. გადელია		ობიექტის მდებარეობა: ქ. ბათუმი			დამკვეთი: ბათუმის მერია		
მთ. ინჟინერი	ლ. კვიკვირა		სტადია		მ.პ		პროექტირება: შ.პ.ს. „სოპი-2005“ ს/კ 244685131 ქ. სოპი, ბერიას ქ. №7	
			თარიღი	ფურცლის №	სულ რაოდ.			
დირექტორი	ს. დოღბაია							

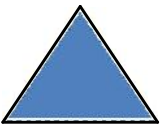


8 9 3 9 3 3 3 3

1	2	3	4	5	6
---	---	---	---	---	---

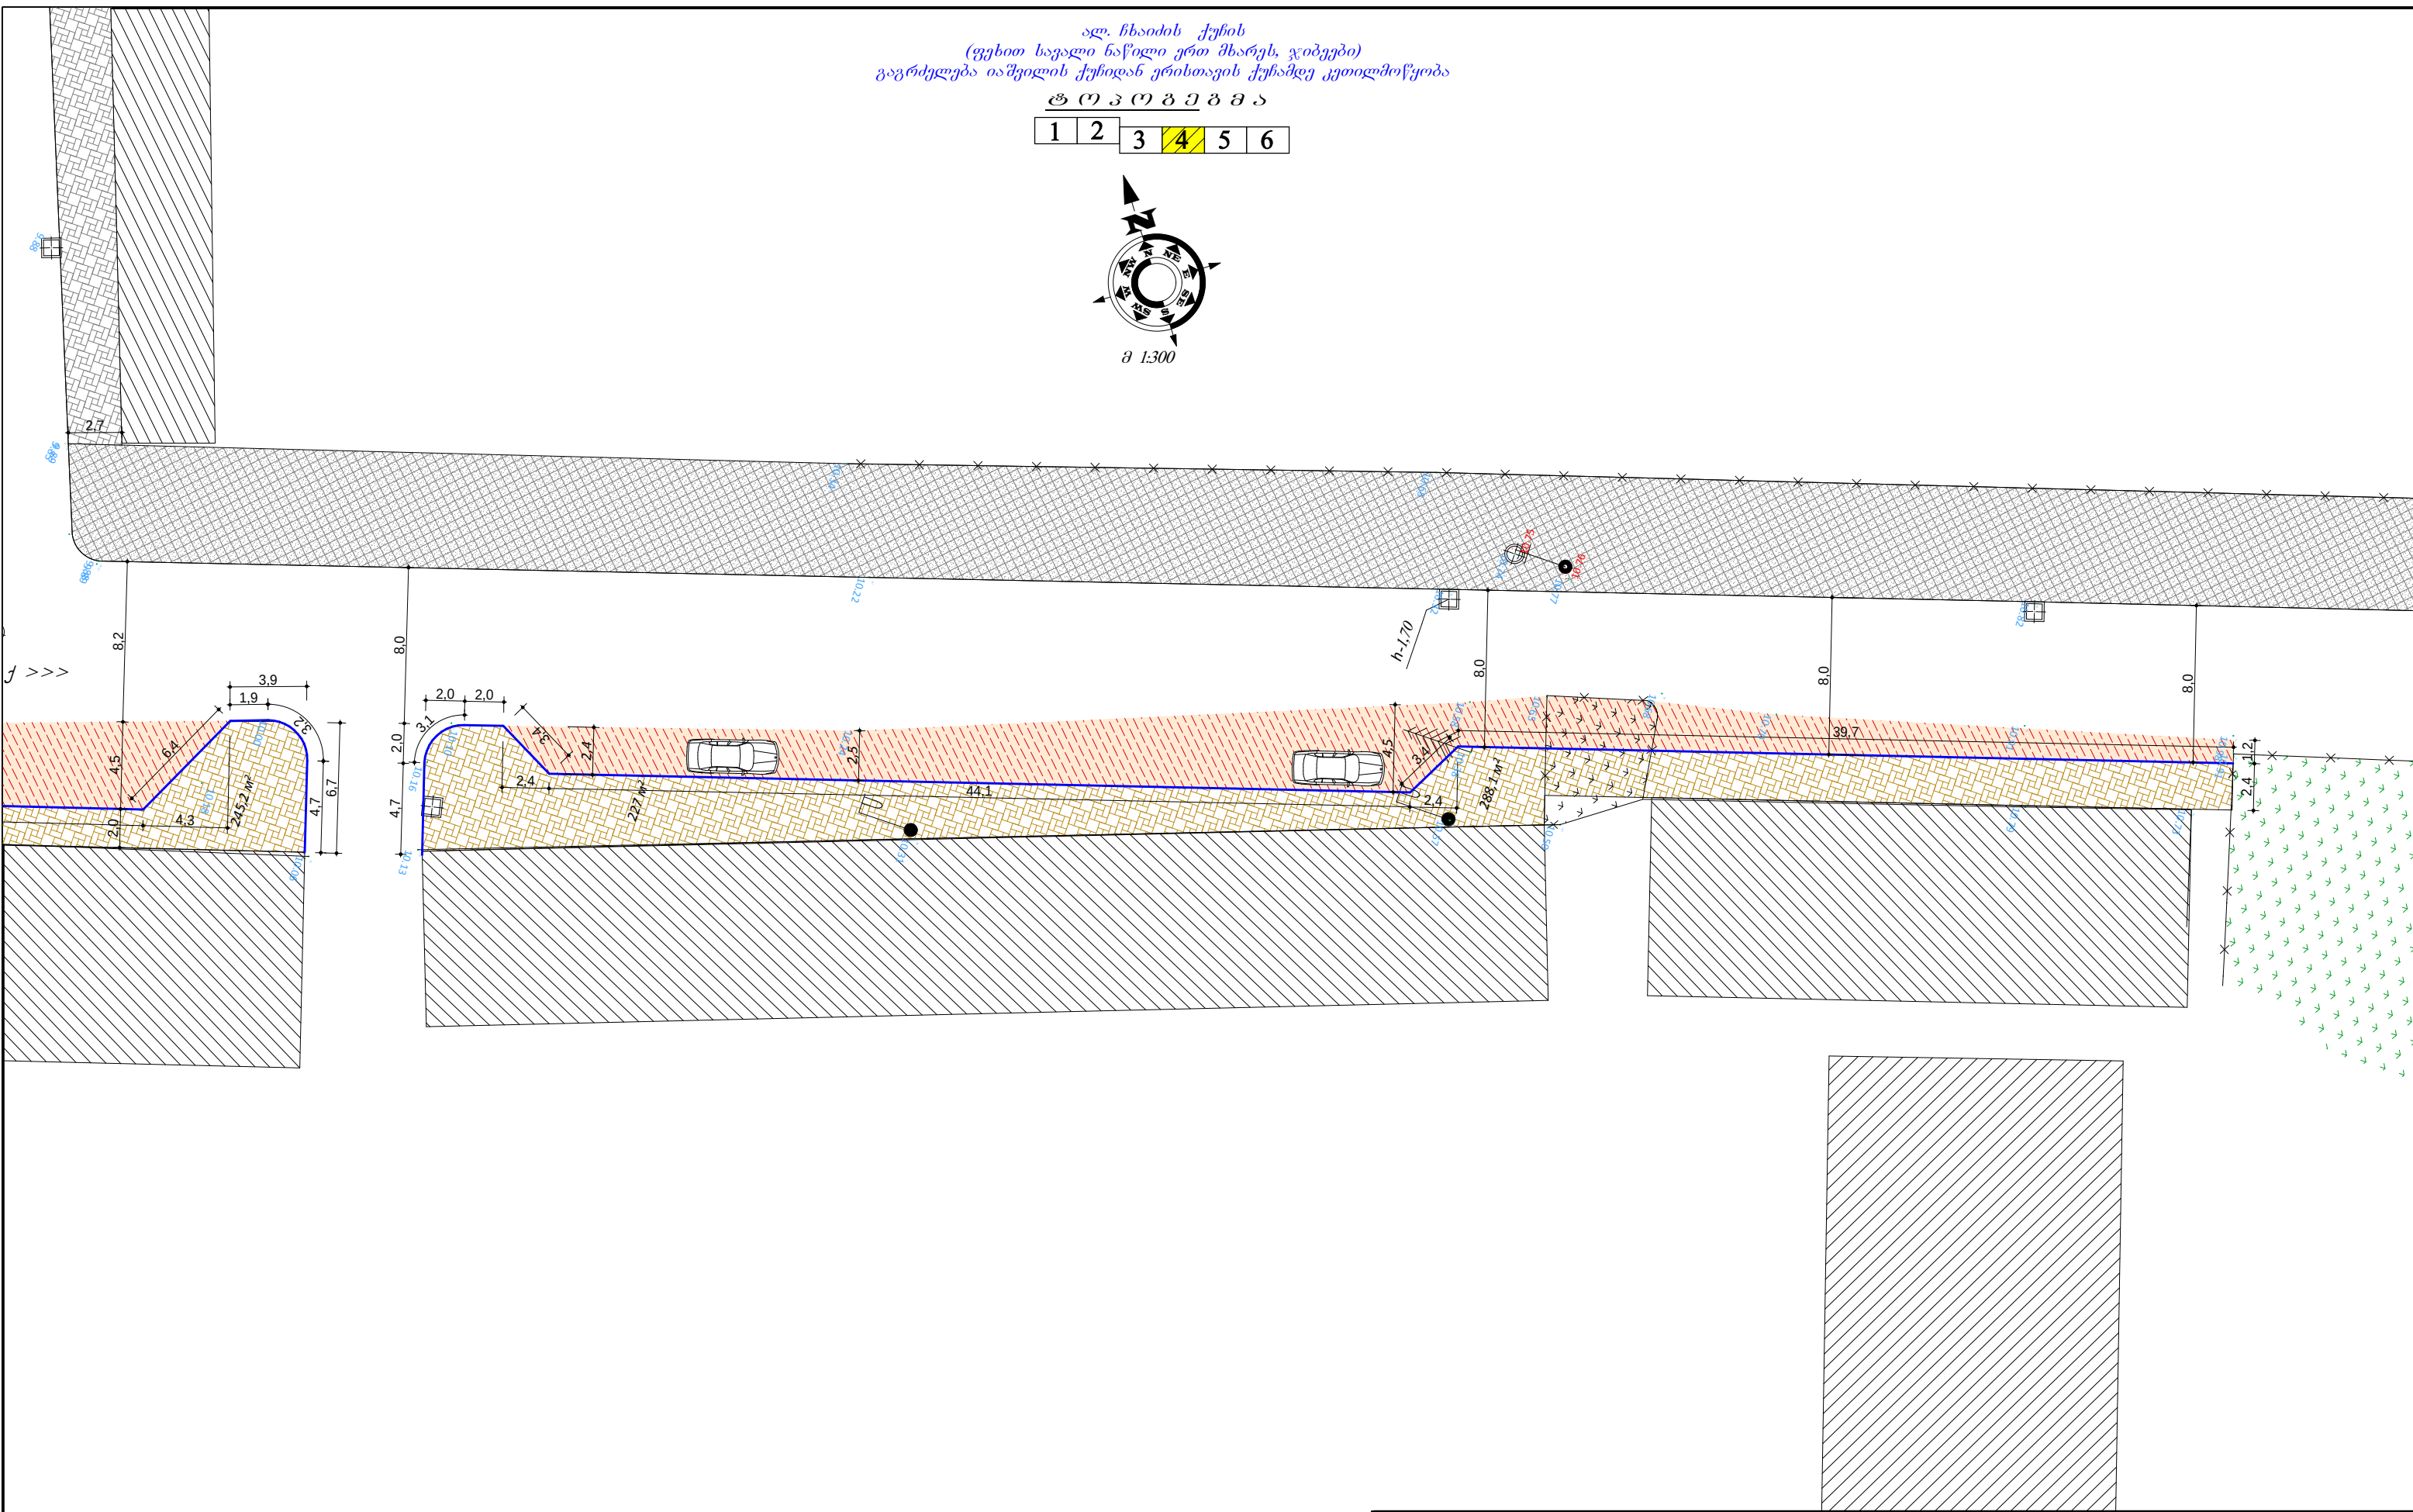



მთ. არქიტექტ.	ა. გაბელაია	ობიექტის მდებარეობა: ქ. ბათუმი			დამკვეთი: ბათუმის მერია
მთ. ინჟინერი	ლ. კვიკვიშია	სტადია		მ.პ	პროექტირება: შ.პ.ს. „ზომი-2005“ ს/კ 244685131 ქ. ზომი, ბერიას ქ. №7 
დირექტორი	ს. დოღბაია	თარიღი	ფურცლის №	სულ რაოდ.	

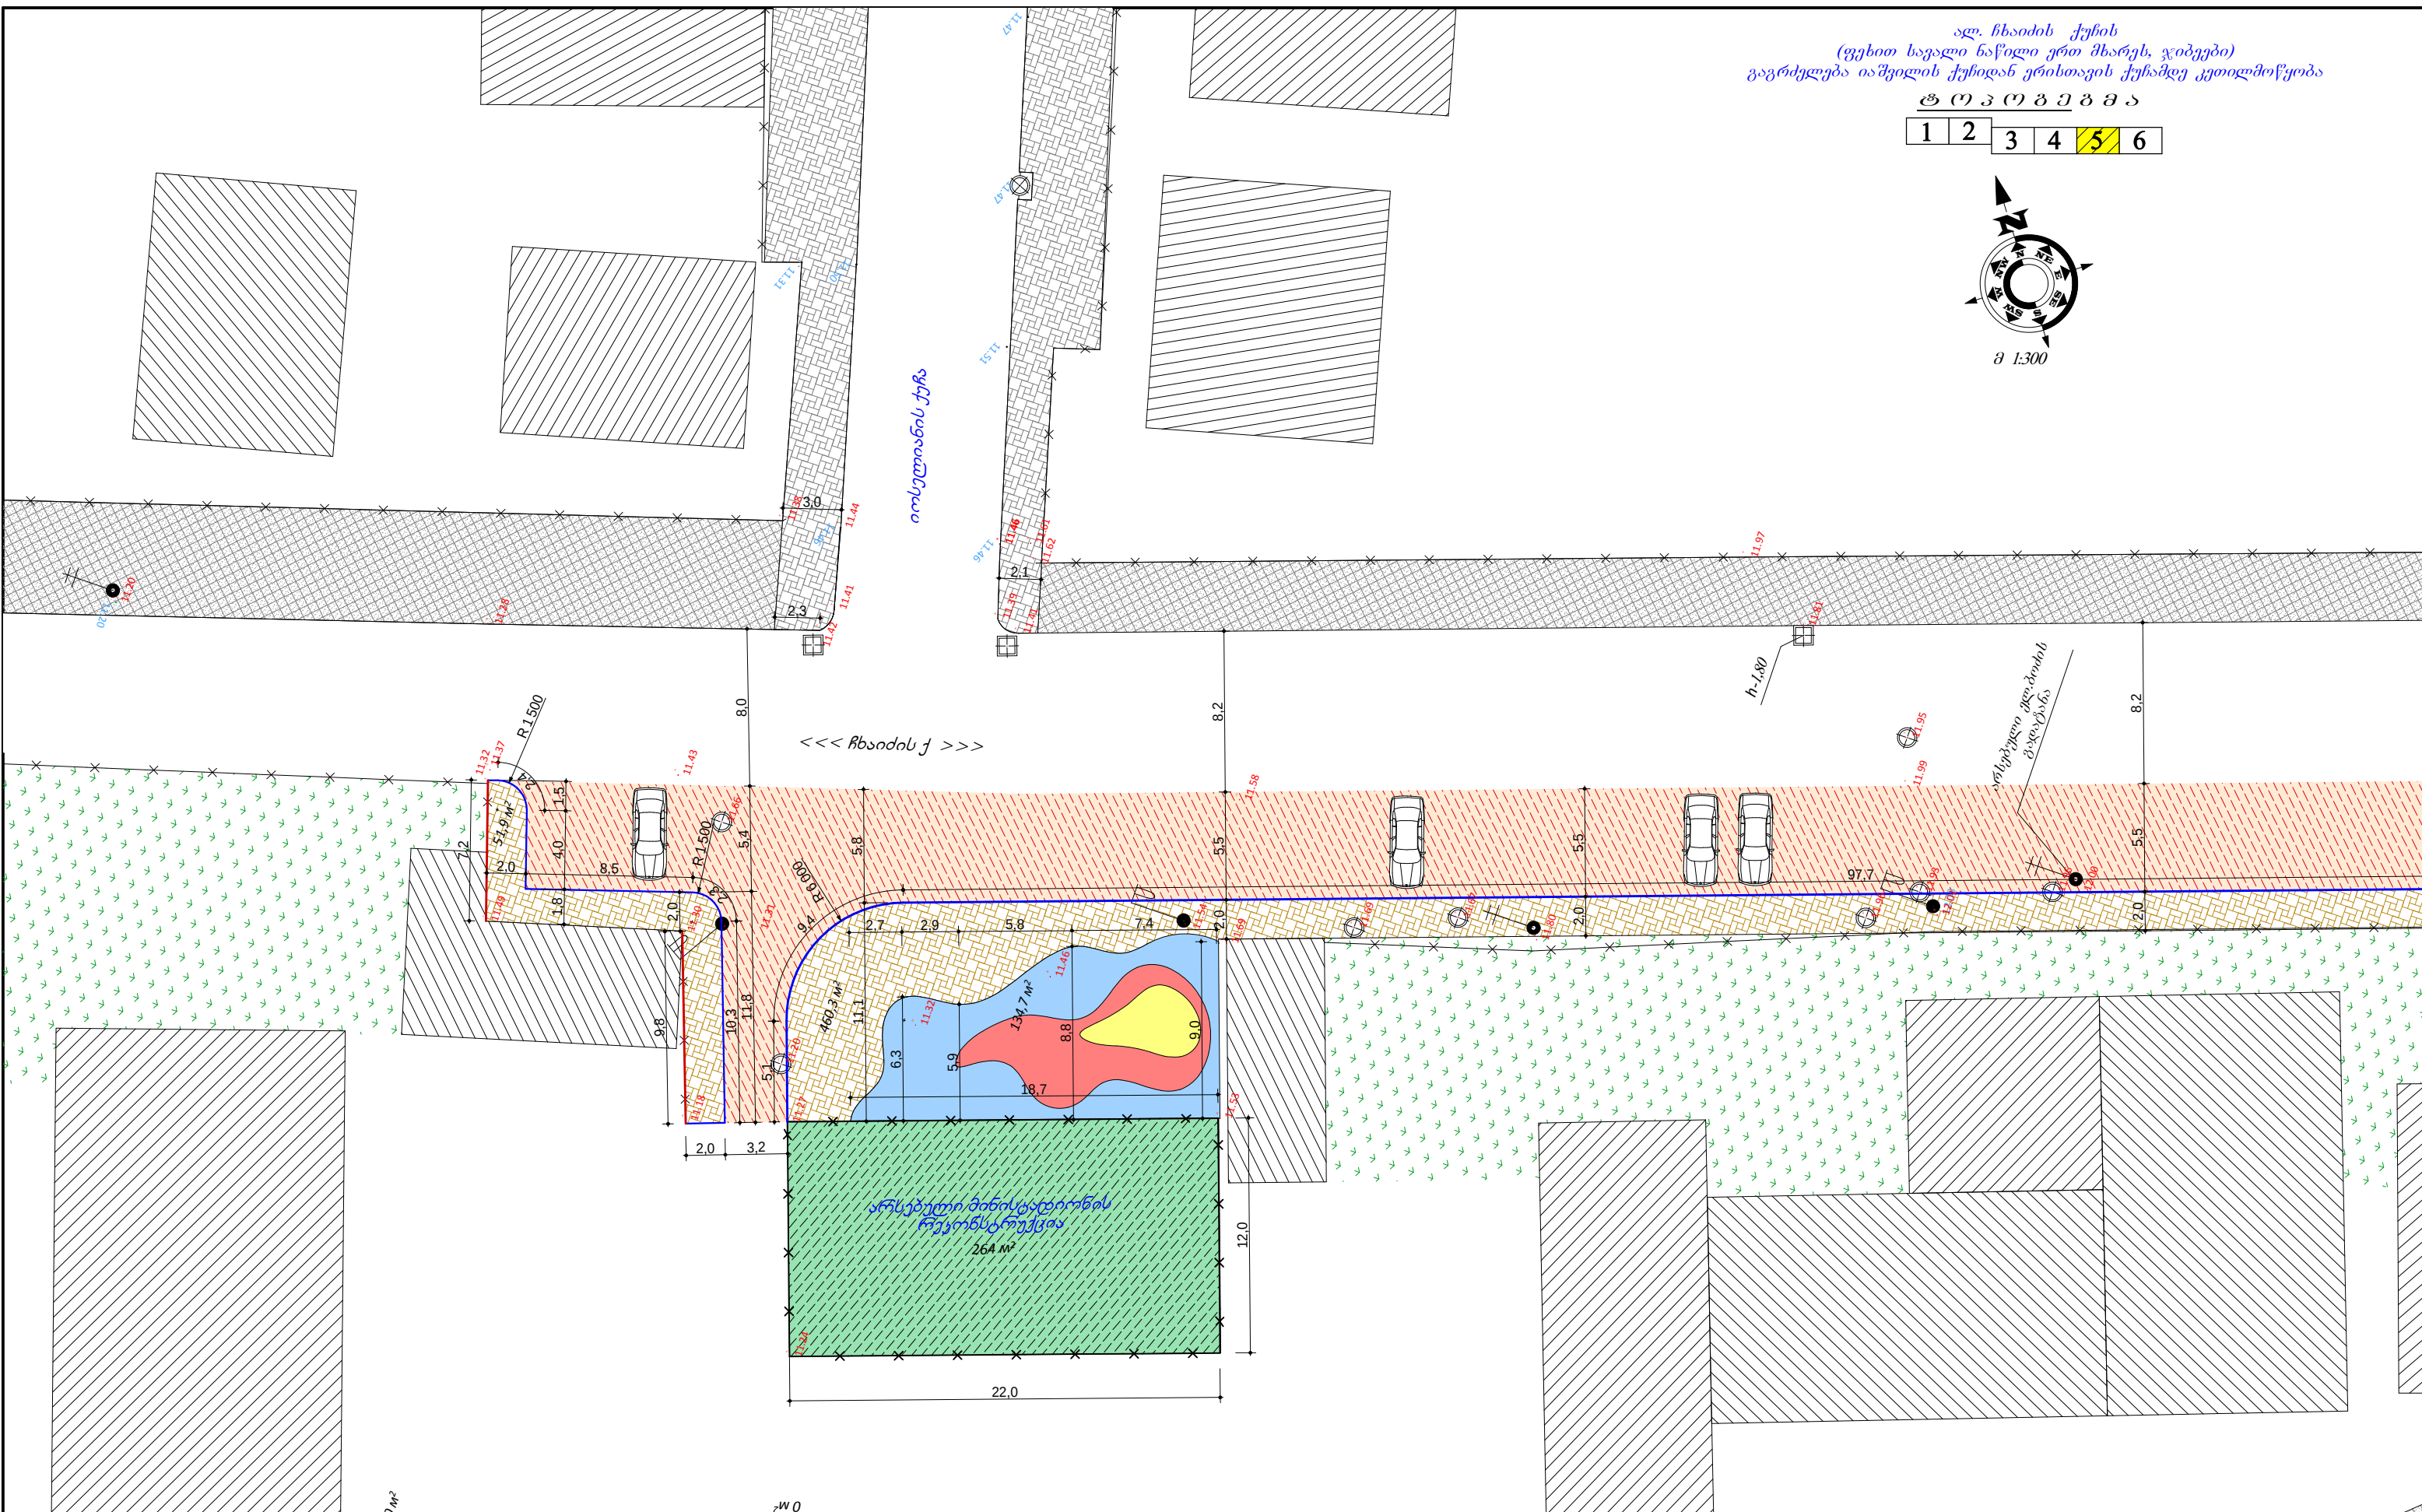

მთ. არქიტექტ.	ა. გადელია		ობიექტის მდებარეობა: ქ. ბათუმი		დამკვეთი: ბათუმის მერია
მთ. ინჟინერი	ლ. კვიციშვილი		სტადია	მ.პ	პროექტირება: შ.პ.ს. „სოზი-2005“ ს/კ 244685131 ქ. სოზი, ბერეას ქ. №7
დირექტორი	ს. დოღბაია		თარიღი	ფურცლის № სულ რაოდ.	
					

აღ. ჩხაიძის ქუჩის
(ფეხით საგალი ნაწილი ერთ მხარეს, ჯიბეები)
გაგრძელება იაშვილის ქუჩიდან ერისთავის ქუჩამდე კეთილმოწყობა


ტოპოგრაფია					
1	2	3	4	5	6

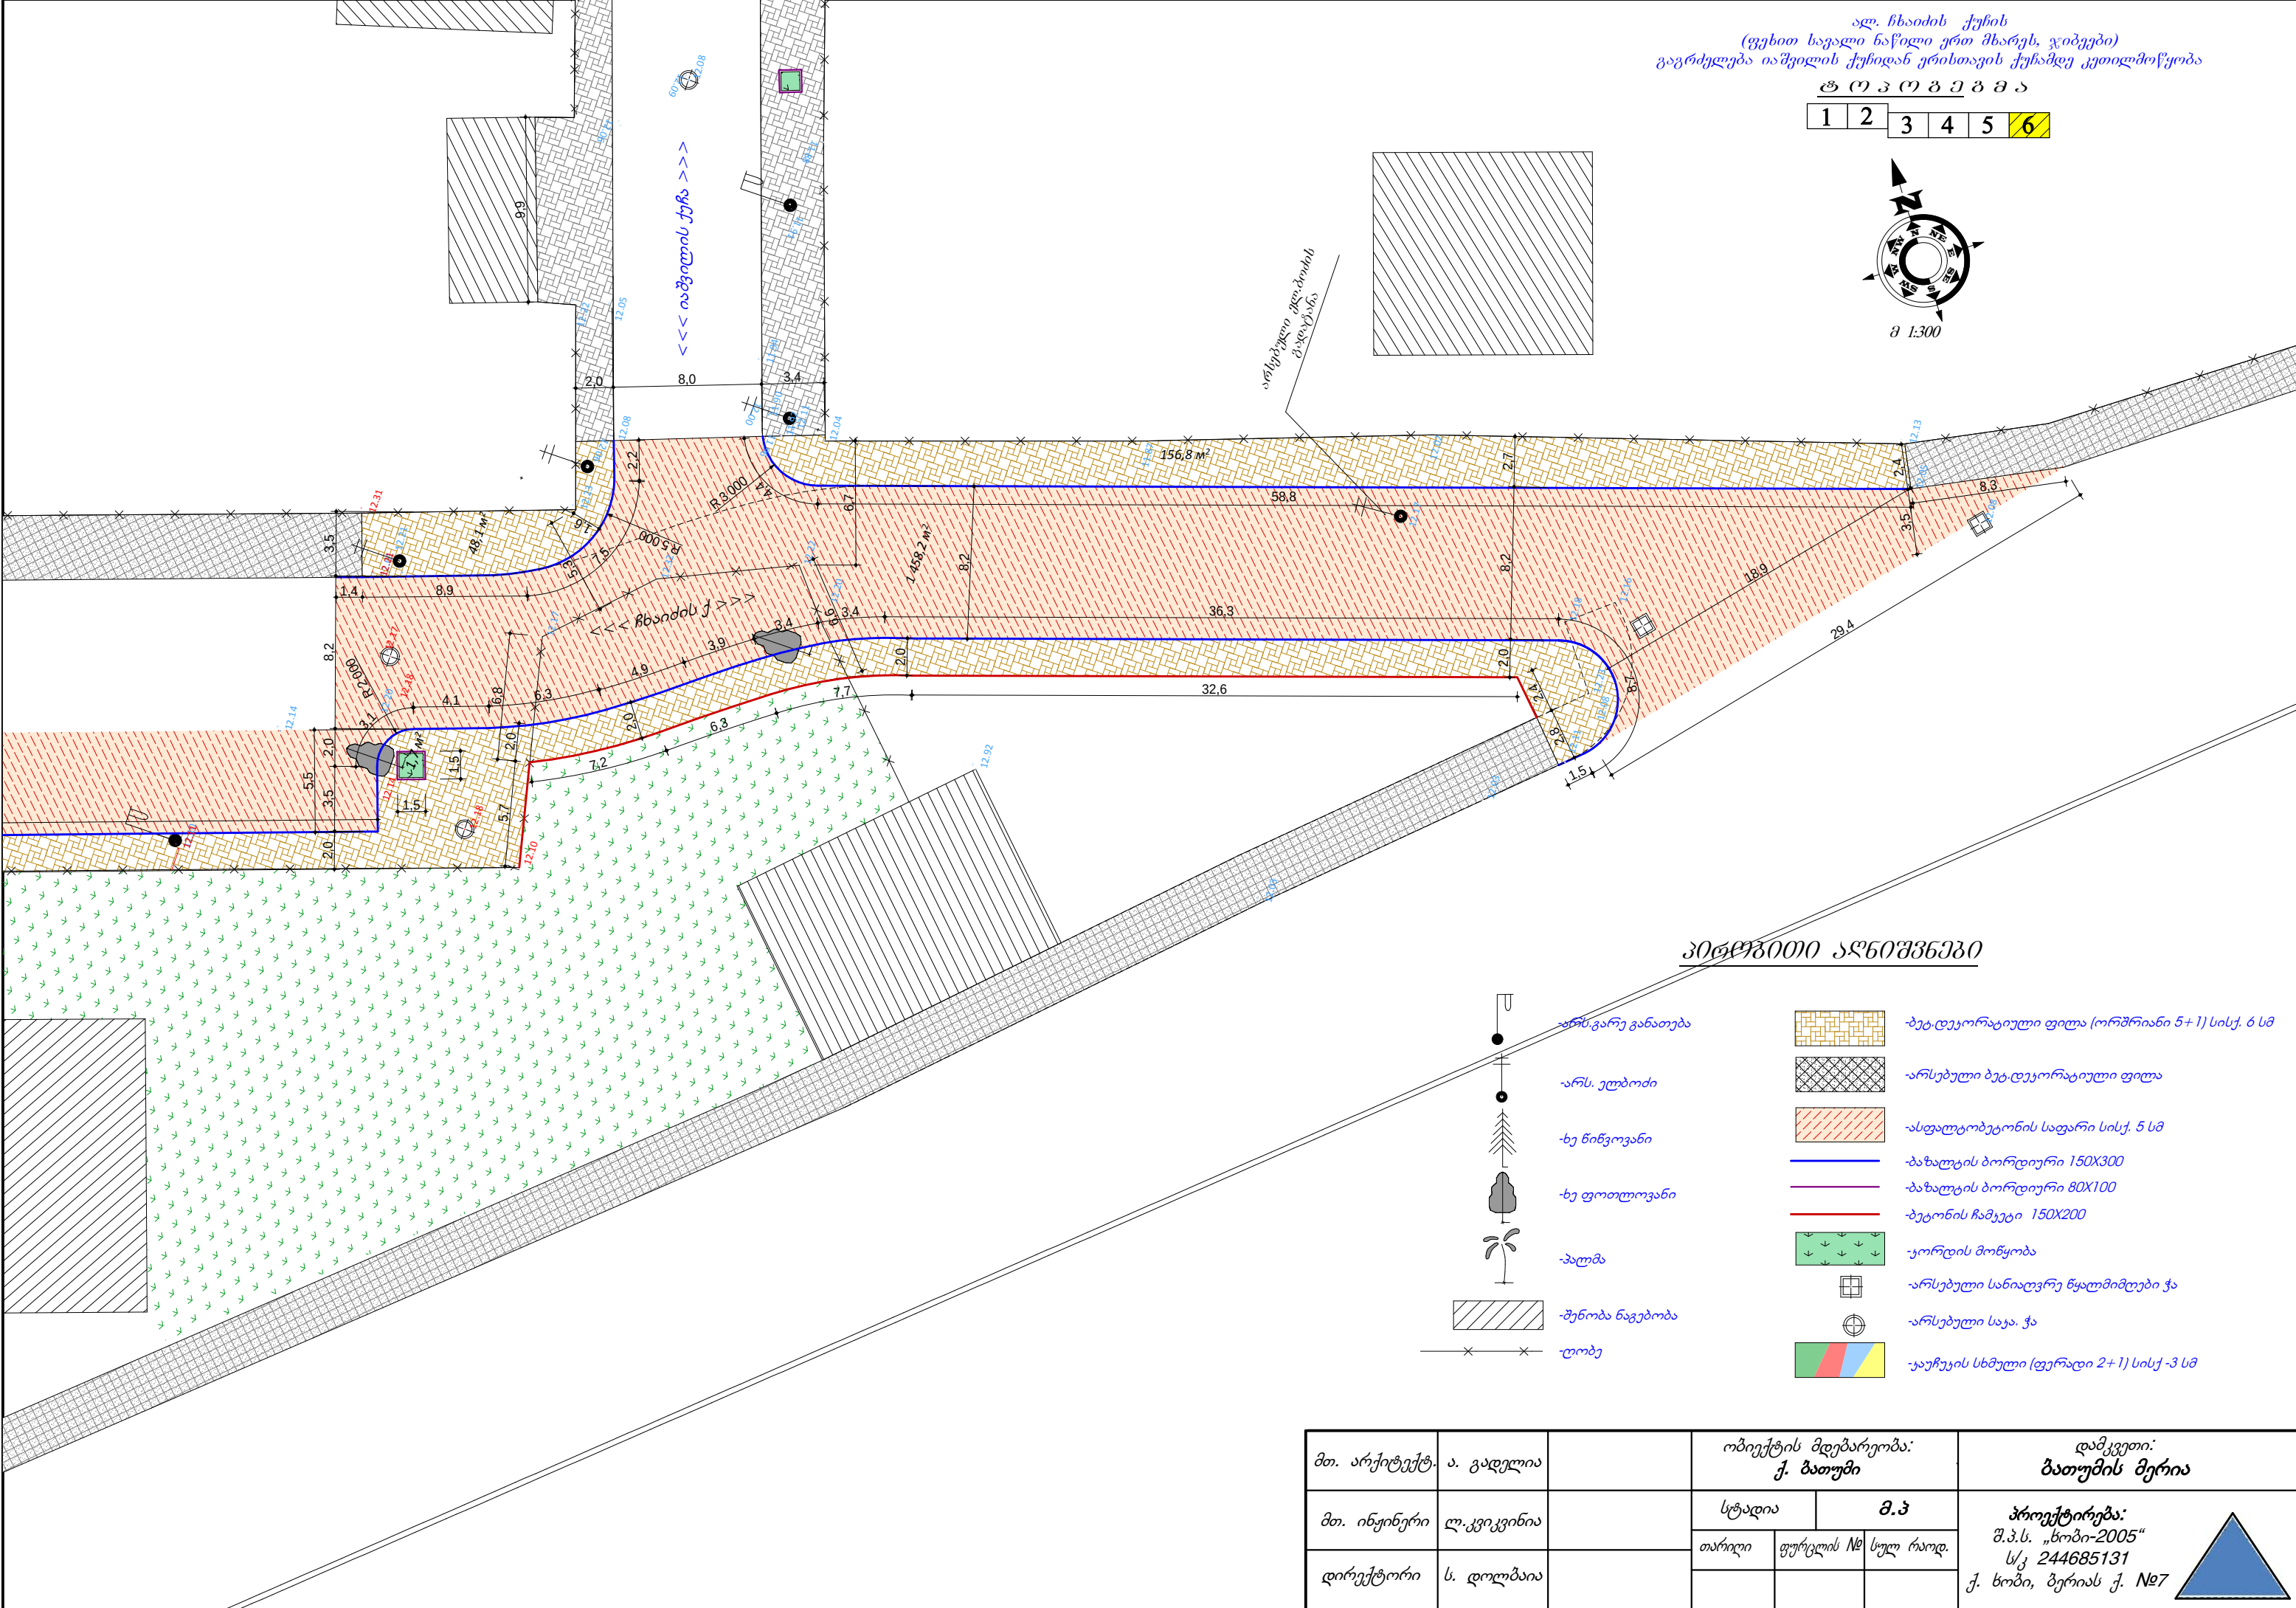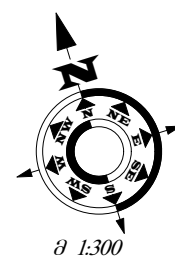


პიტეზიტი აღნიშვნები

- არს. გარე განათება
- არს. ელბოძი
- ხე წიწვოვანი
- ხე ფოთლოვანი
- პალმა
- შენობა ნაგებობა
- ღობე
- ბეტ. დეკორატიული ფილა (ორშრიანი 5+1) სისქ. 6 სმ
- არსებული ბეტ. დეკორატიული ფილა
- ასფალტობეტონის საფარი სისქ. 5 სმ
- ბაზალტის ბორდიური 150X300
- ბაზალტის ბორდიური 80X100
- ბეტონის ჩამკეტი 150X200
- კორდის მოწყობა
- არსებული სანიაღვრე წყალმიმღები ჭა
- არსებული საკა. ჭა
- კაუჩუკის სხმული (ფერადი 2+1) სისქ. -3 სმ

მთ. არქიტექტ.	ა. გადელია		ობიექტის მდებარეობა: ქ. ბათუმი			დამკვეთი: ბათუმის მერია		
მთ. ინჟინერი	ლ. კვიკვირა		სტადია		მ.პ		პროექტირება: შ.პ.ს. „სოპი-2005“ ს/კ 244685131 ქ. სოპი, ბერიას ქ. №7	
			თარიღი	ფურცლის №	სულ რაოდ.			
დირექტორი	ს. დოღბაია							

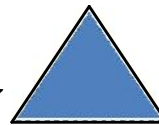

a 1:300

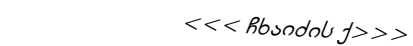

არსებული მინისტრადიონი

$\langle\langle\langle \text{Abundant } f \rangle\rangle\rangle$



3 0 ၈ ၇ 3 0 ၀ ၀ ၁ ၈ ၆ ၀ ၅ 3 ၆ ၁

-  -შავი პლასმასის მილი დ=200X18.2
-  -სანიაცვრე წყალმიმღები ჭა თუჩის ცხაურიო
-  -სანიაცვრე წყალმიმღები ჭა გვურდითა მიმღები თუჩის ცხაურიო
-  -არსებული ჭა
-  -არსებული სანიაცვრე ჭა

მთ. არქიტექტ.	ა. გადელია	ობიექტის მდებარეობა: ქ. ბათუმი			დამკვეთი: ბათუმის მერია
მთ. ინჟინერი	ლ. კვიკვირა	სტადია	მ.პ		პროექტირება: შ.პ.ს. „სობი-2005“ ს/კ 244685131 ქ. სობი, ბერიას ქ. №7
დირექტორი	ს. დოლბაია	თარიღი	ფურცლის №	სულ რაოდ.	

აღ. ჩხაიძის ქუჩის
(ფეხით სავალი ნაწილი ერთ მხარეს, ჯიბეები)
გაგრძელება იაშვილის ქუჩიდან ერისთავის ქუჩამდე კეთილმოწყობა
ს ა ნ ო ა ლ ვ რ ე ს ო ს ტ ე მ ო ს მ ო ვ მ ო გ ო ს


პ ე მ მ ა
1 2 3 4 5 6

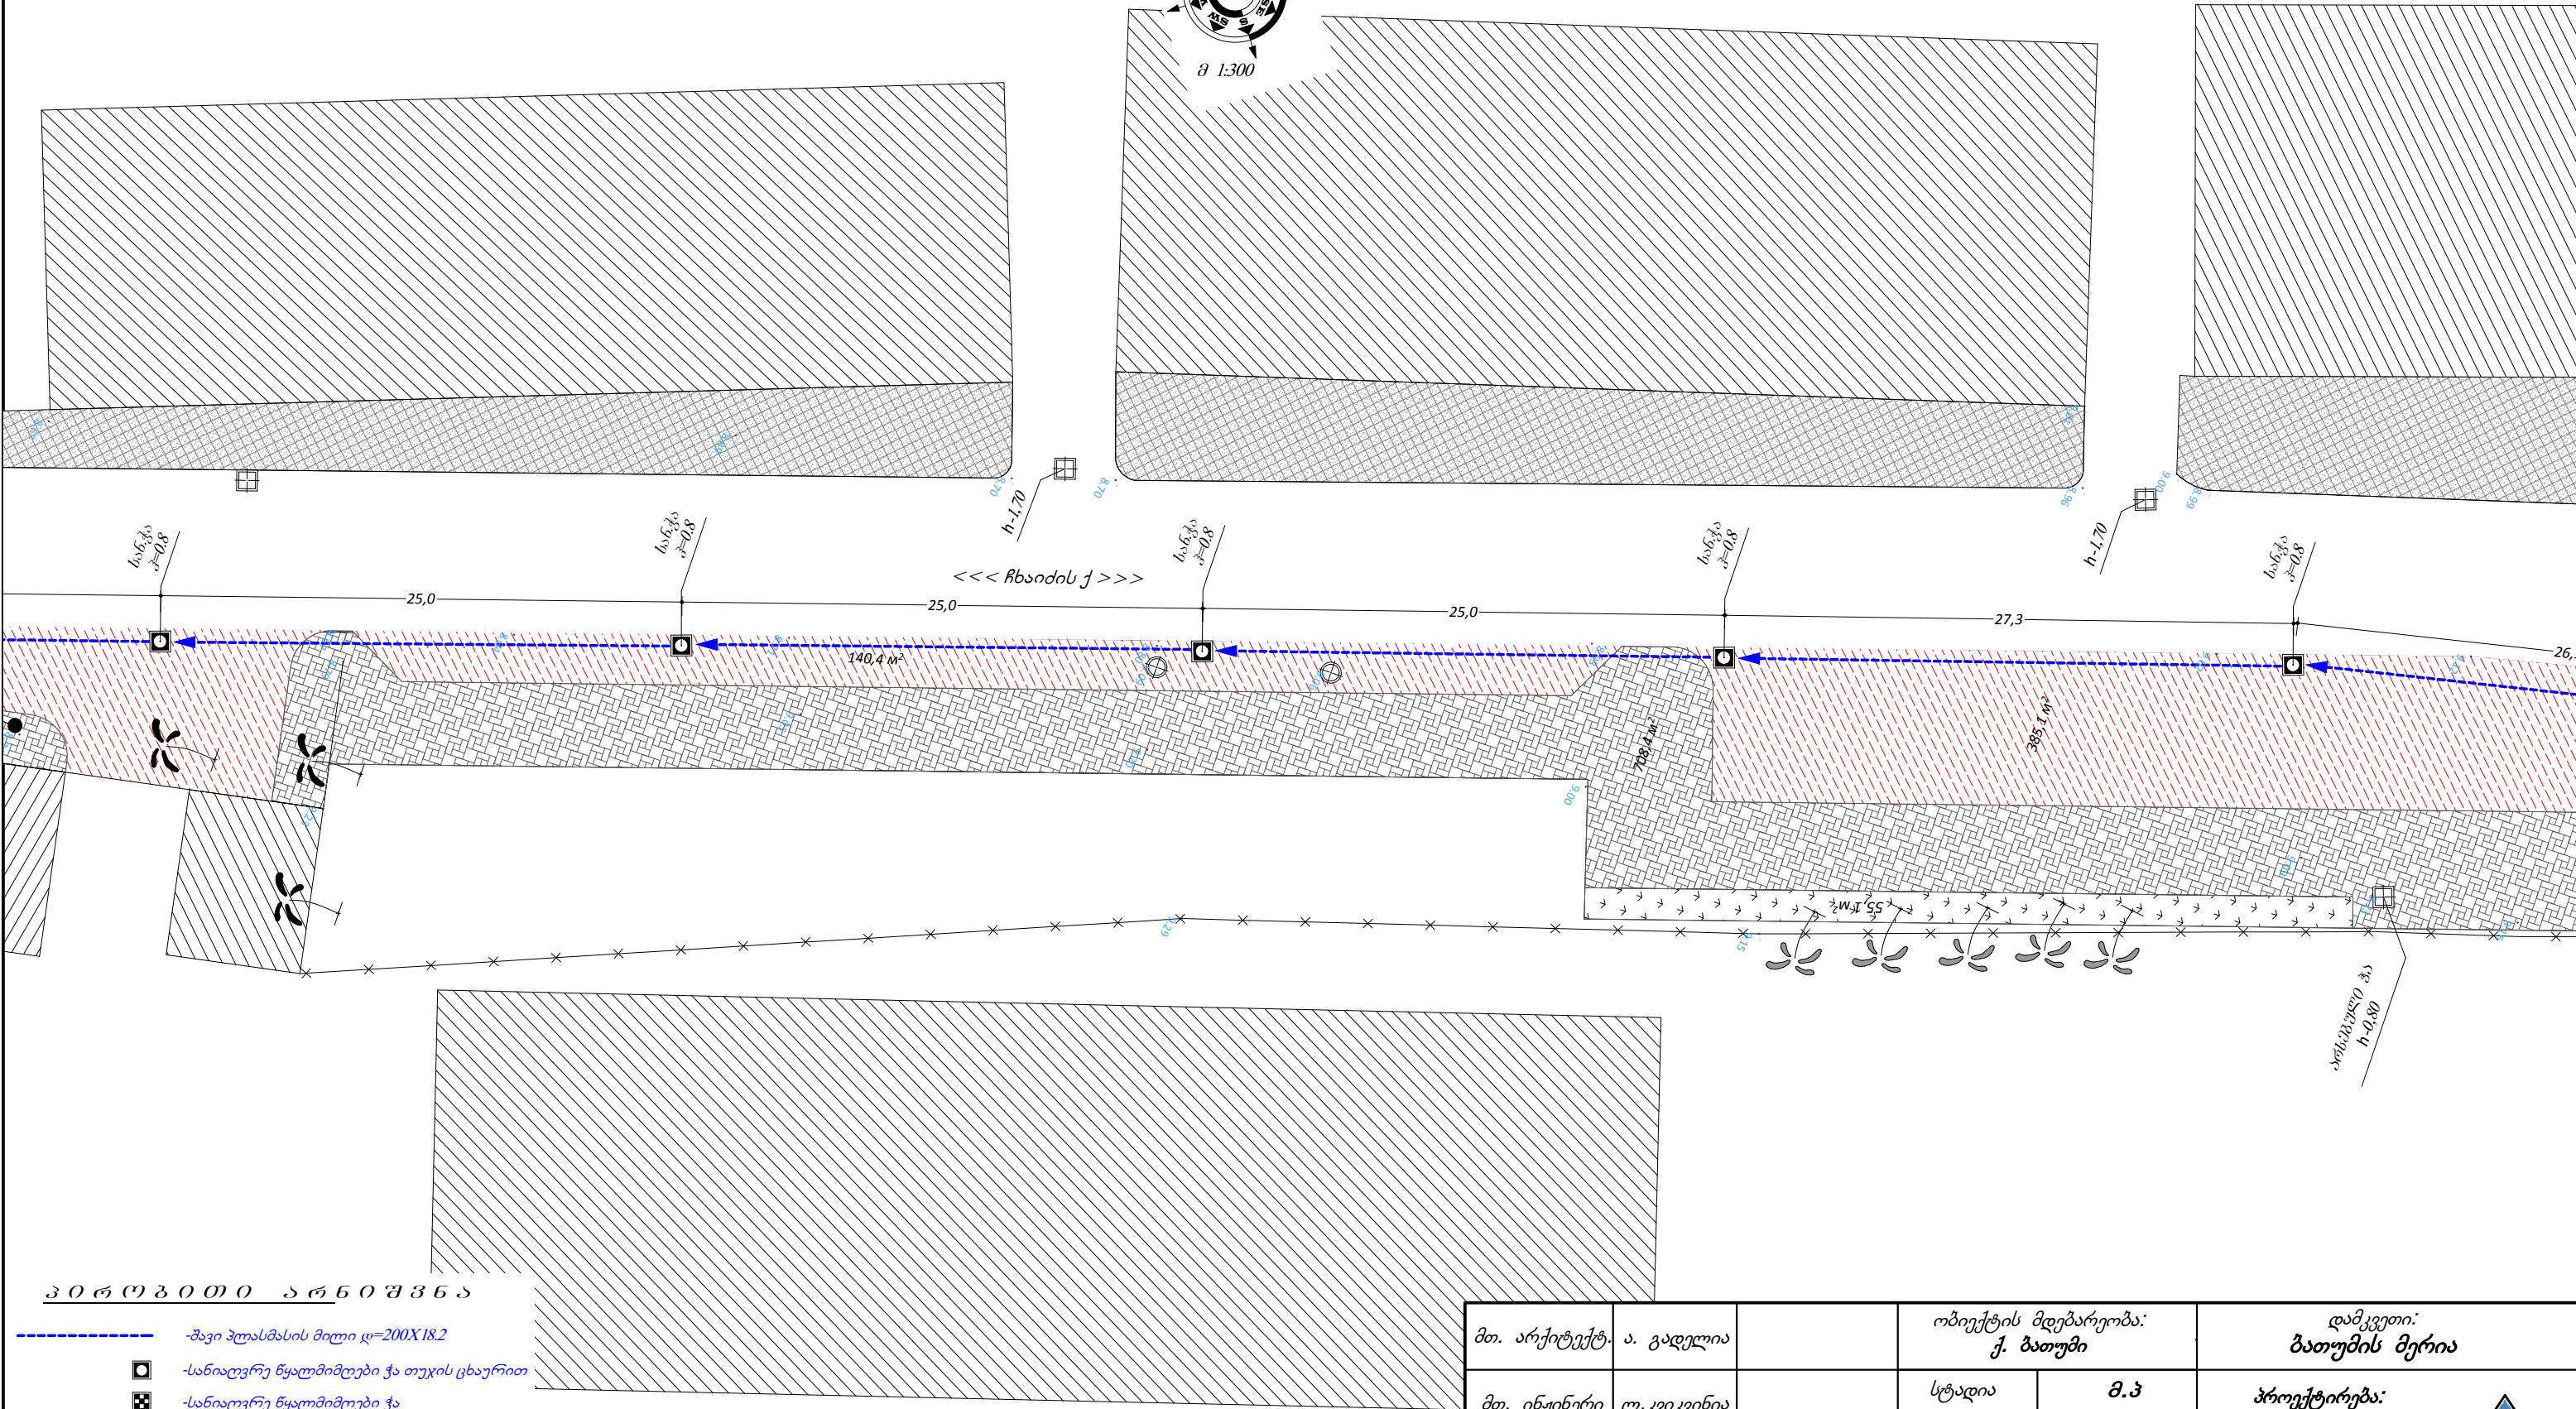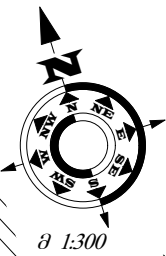


პ ო რ ო გ ო ო ო ა რ ნ ო მ მ ა

- შავი პლასმასის მილი დ=200X18,2
- სანიაღვრე წყალმიმღები ჭა თუჯის ცხაურიით
- სანიაღვრე წყალმიმღები ჭა გვერდითა მიმღები თუჯის ცხაურიით
- არსებული ჭა
- არსებული სანიაღვრე ჭა

მთ. არქიტექტ.	ა. გადელია		ობიექტის მდებარეობა: ქ. ბათუმი		დამკვეთი: ბათუმის მერია	
მთ. ინჟინერი	ლ. კვიკვირა		სტადია		მ.პ	
დირექტორი	ს. დოღბაია		თარიღი	ფურცლის №	სულ რაოდ.	პროექტირება: შ.პ.ს. „სოპი-2005“ ს/კ 244685131 ქ. სოპი, ბერიას ქ. №7

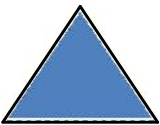

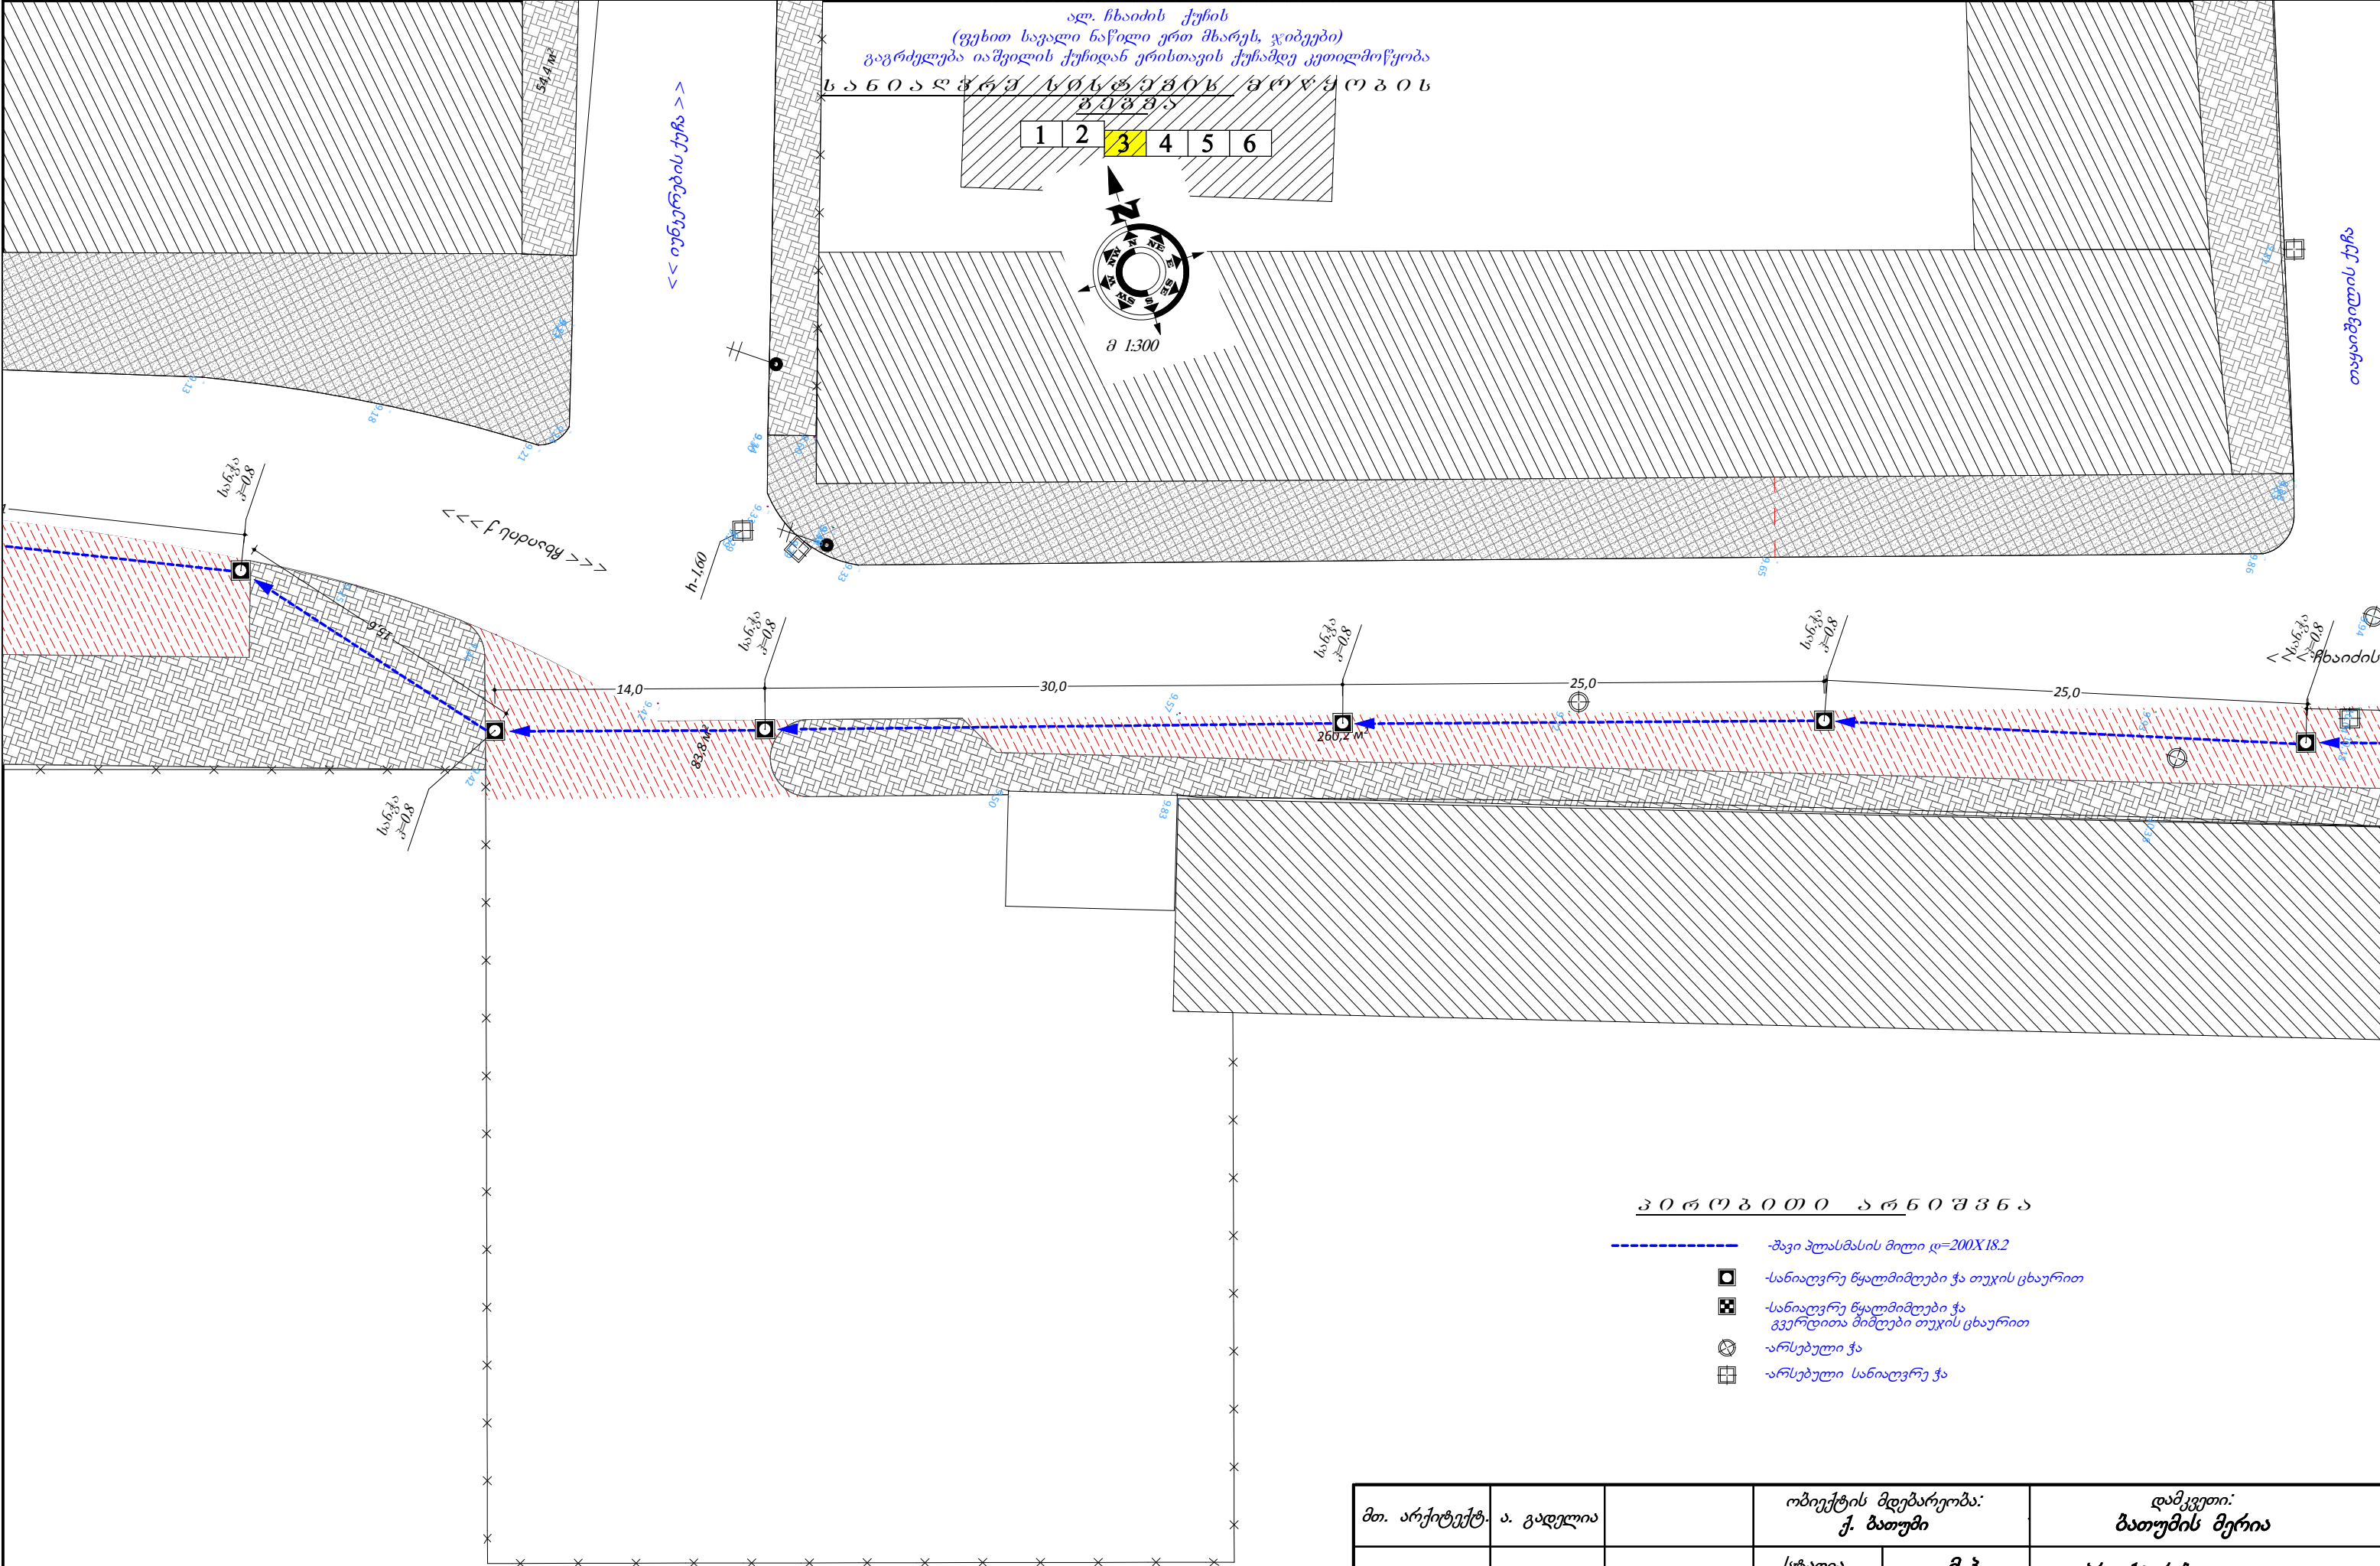

აღ. ჩხაიძის ქუჩის
(ფეხით სავალი ნაწილი ერთ მხარეს, ჯიბეები)
გაგრძელება იაშვილის ქუჩიდან ერისთავის ქუჩამდე კეთილმოწყობა

ს ა ნ ი ა ლ ქ რ შ / ს ი ს ტ ე შ ი ს / შ რ ყ შ ო პ ი ს


1 2 3 4 5 6






პ ო რ თ პ ო თ ო ა რ 6 ო შ 3 5 ა


- შავი პლასმასის მილი დ=200X18.2
- სანიაღვრე წყალმიმღები ჭა თუჩის ცხაურით
- სანიაღვრე წყალმიმღები ჭა გვერდითა მიმღები თუჩის ცხაურით
- არსებული ჭა
- არსებული სანიაღვრე ჭა

მთ. არქიტექტ.	ა. გადელია		ობიექტის მდებარეობა: ქ. ბათუმი			დამკვეთი: ბათუმის მერია		
მთ. ინჟინერი	ლ. კვიციშვილი		სტადია		მ.პ		პროექტირება: შ.პ.ს. „სოპი-2005“ ს/კ 244685131 ქ. სოპი, ბერიას ქ. №7	
			თარიღი	ფურცლის №	სულ რაოდ.			
დირექტორი	ს. დოღვაია							

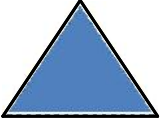

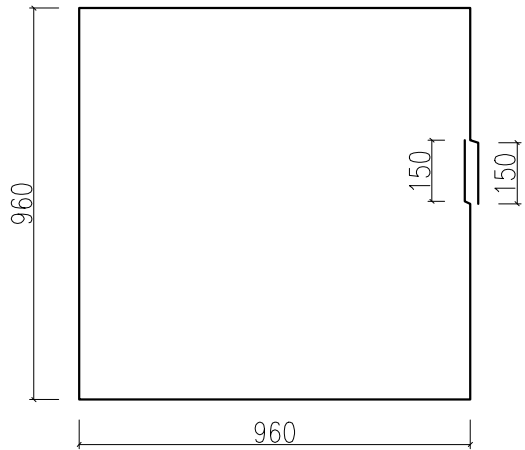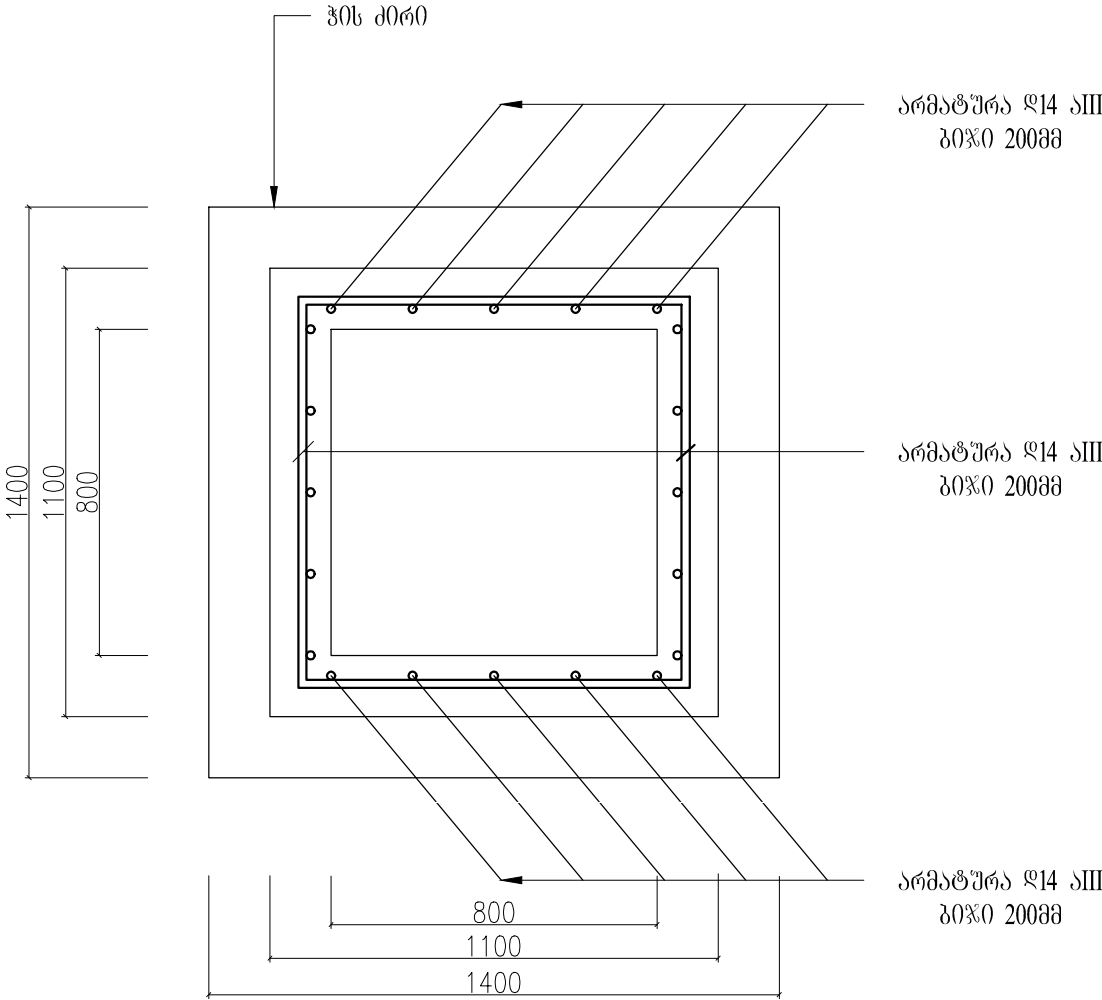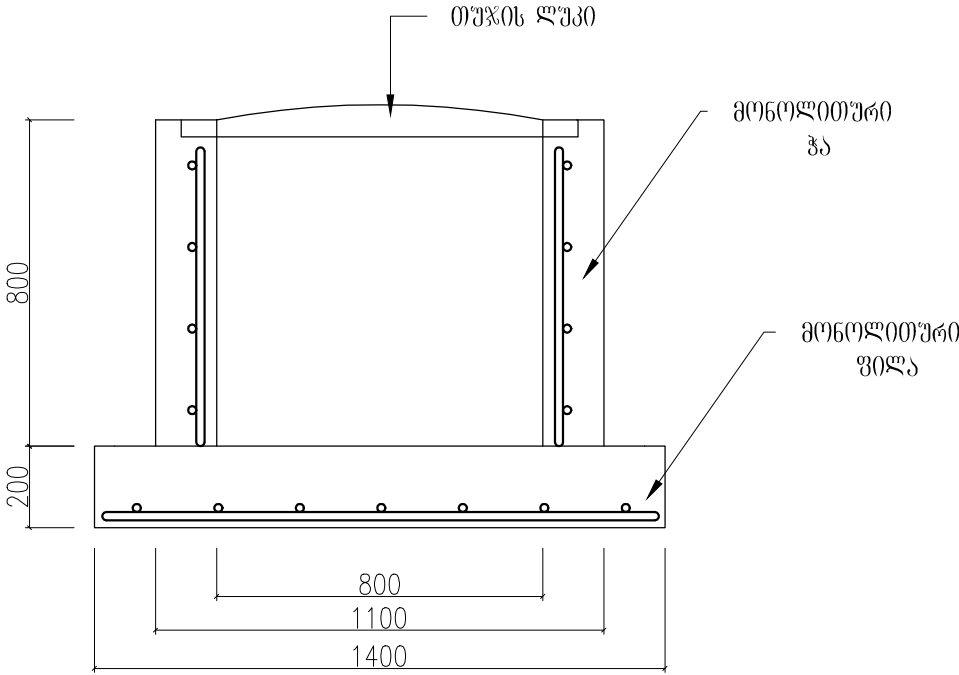

შენიშვნა: პერტიკალური არმატურები განთავსდეს გიჰით 200 მმ
ჰორიზონტალური არმატურები განთავსდეს გიჰით 200 მმ
სანიავრე თუჯის ლუკი ჩარჩოთი დამონტაჟდეს
ჰის დამტონების ღრეს
ჰორიზონტალური არმატურების შეპირაპირება
მოხდეს გაღადებით და შეღუღებით სიგრძით 150 მმ

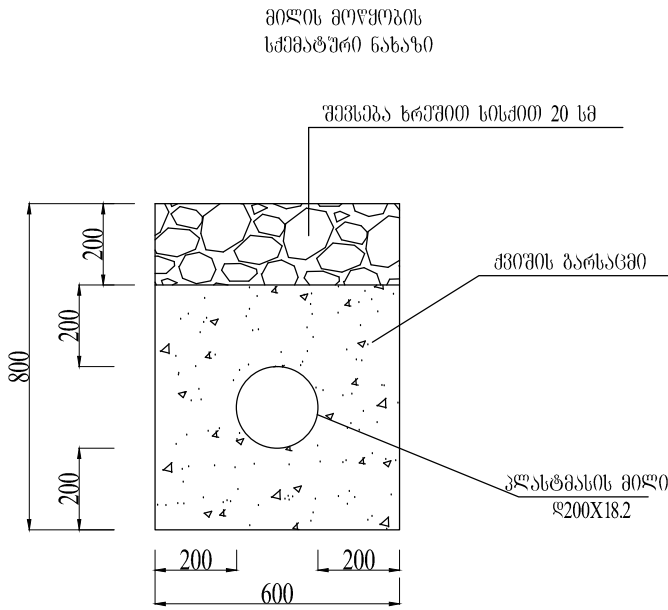

საპროექტო პირობები		
პროექტის აღნიშვნები		
ობიექტის დასახელება		
დამკვეთი: ქ. ბათუმის მერია		
პროექტირება: შ.პ.ს. „ბიზი 2005“ ს/პ 244685131 ქ. ბათუმი, პეტრიაშ ქ. №7		
არქიტექტორი	ა. გაღუღია	
მტ.ინჟინერი	ლ. კვიკვიია	
დირექტორი	ს. დოღბაია	
სტადია	მ. პ.	
თარიღი	ფურცელი	ფურცლები
ფორმატი A 3		

აღ. ჩხაიძის ქუჩის
(ფეხით სავალი ნაწილი ერთ მხარეს, ჯიბეები)
გაგრძელება იაშვილის ქუჩიდან ერისთავის ქუჩამდე კეთილმოწყობა

ს ი ტ უ ა ც ი უ რ ი ბ ე ბ ა




ობიექტის დასახელება

დამკვეთი:
ბათუმის მერია

ობიექტის მდებარეობა:
ქ. ბათუმი

პროექტირება:
შ.პ.ს. „ნობი-2005“
ს/კ 244685131
ქ.ნობი, ბერიას ქ. №7

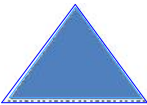

თანამდებობა	სახელი გვარი	სტუმროვნობა
არქიტექტორი	ა. გაბელია	
მთ.ინჟინერი	ლ.კვიფინია	
დირექტორი	ს.დოლბაია	

სტადია	მ.პ	
თარიღი	ფურცლის №	სულ რაოდ.