




გეგმა

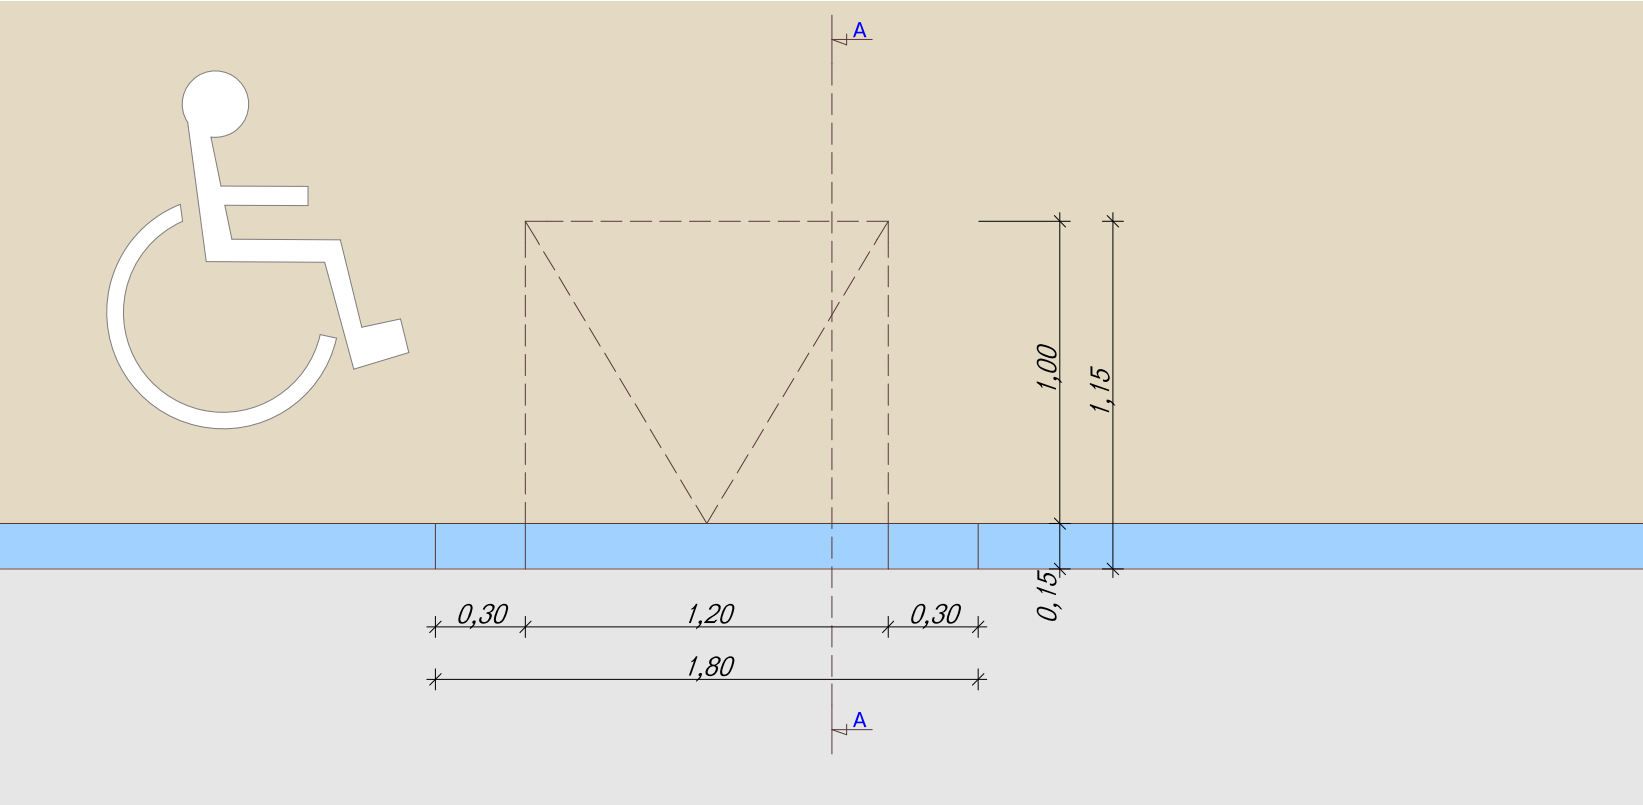

ჭრილი A-A



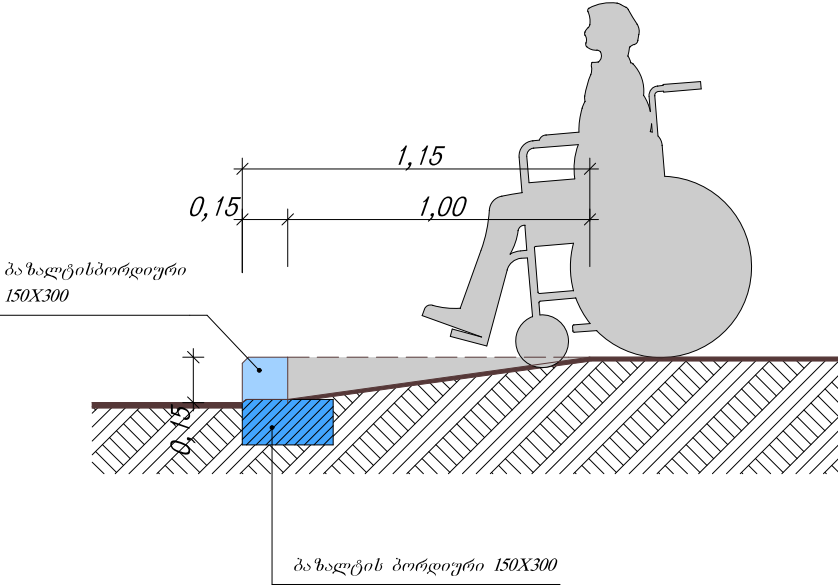



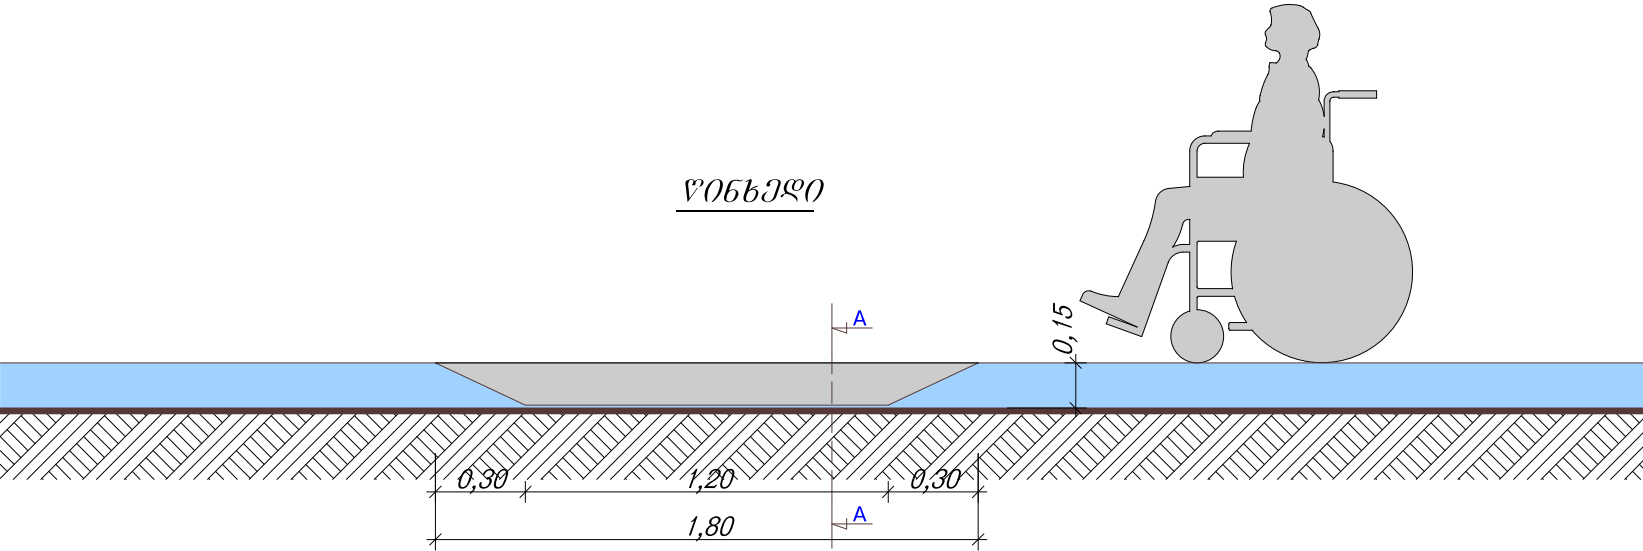


განიმტკიცება: ტროტუარებზე, ყველა გადასასვლელზე, მოედნის


მთ. არქიტექტ.	ა. გაბელია	ა. გაბელია	ობიექტის მდებარეობა: ქ. ბათუმი			დამკვეთი: ბათუმის მერია	
მთ. ინჟინერი	ლ. კვიციშვილი	ლ. კვიციშვილი	სტადია		მ.პ.	პროექტირება: შ.პ.ს. „ზოპი-2005“ ს/კ 244685131 ქ. ზოპი, ბერიას ქ. №7	
დირექტორი	ს. დოღვაია	ს. დოღვაია	თარიღი	ფურცლის №	სულ რაოდ.		

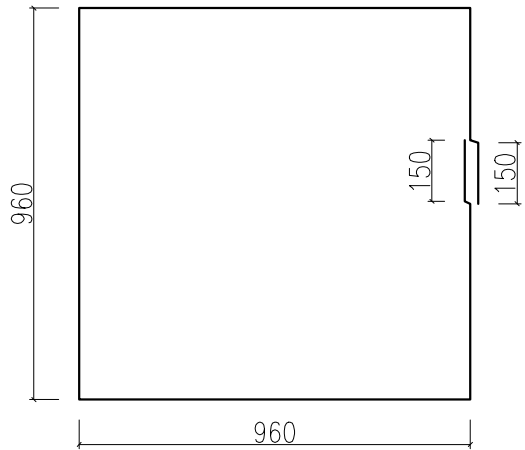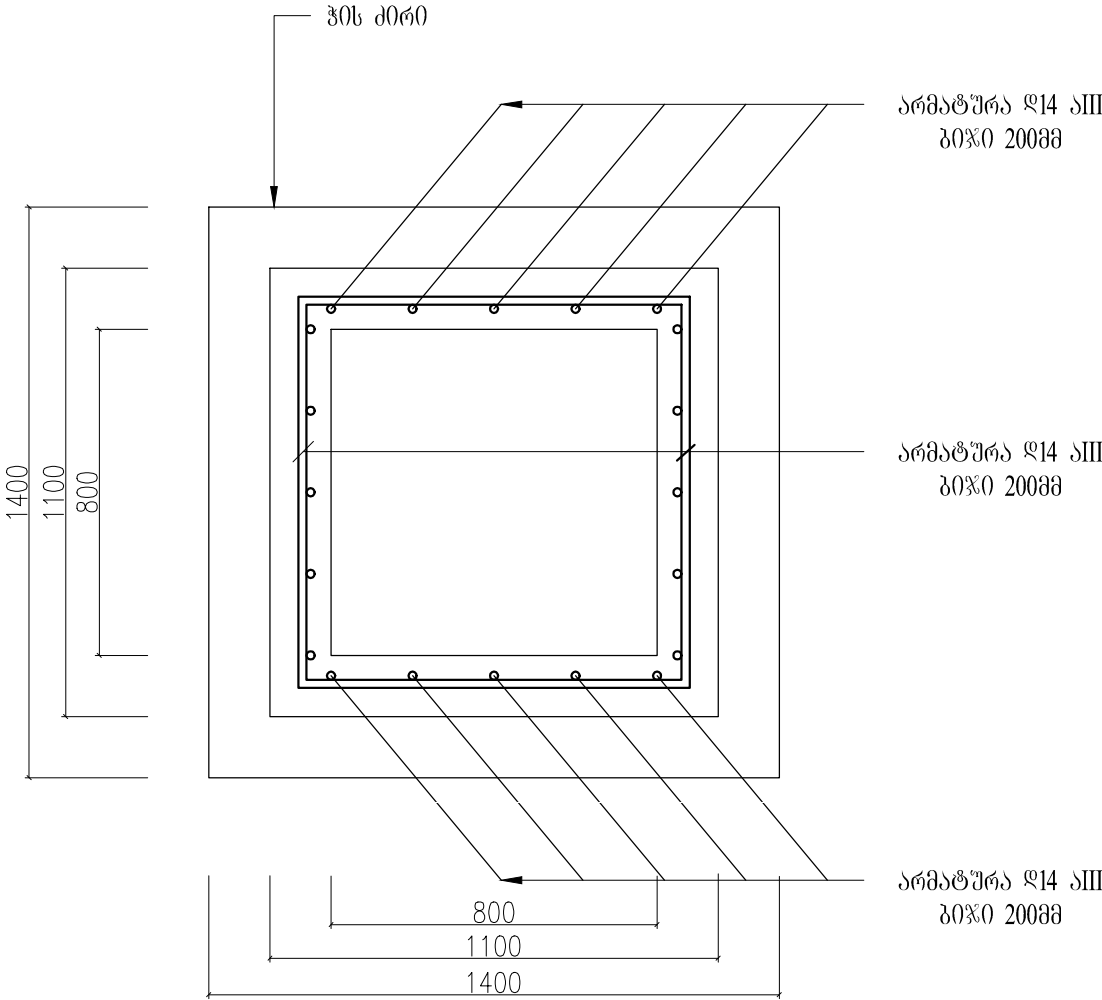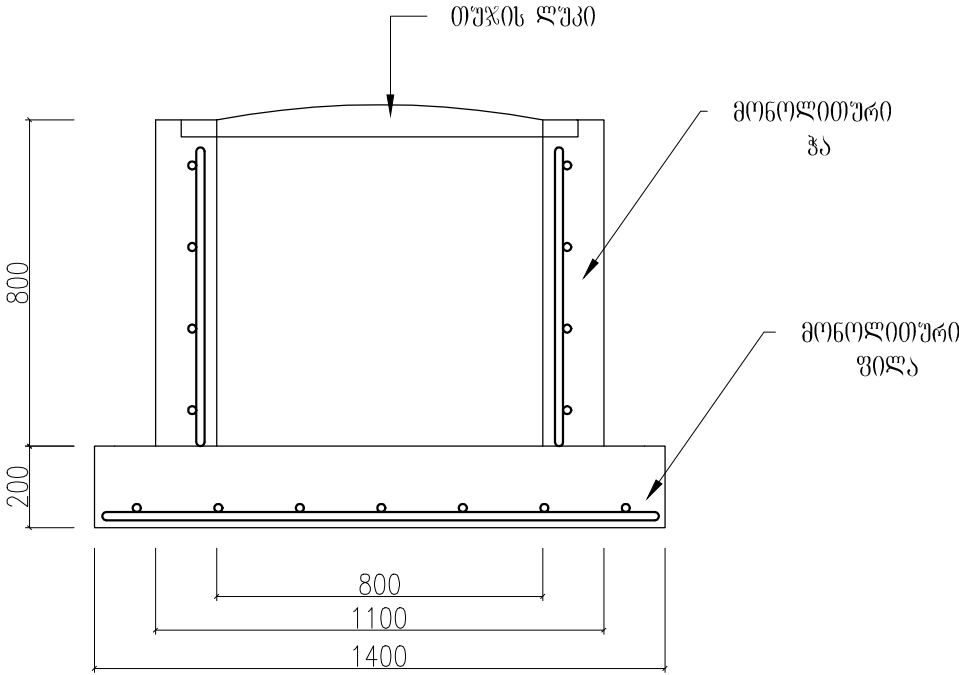


შენიშვნა: პერტიკალური არმატურები განთავსდეს გიჰით 200 მმ
ჰორიზონტალური არმატურები განთავსდეს გიჰით 200 მმ
სანიავრე თუჯის ლუკი ჩარჩოთი დამონტაჟდეს
ჰის დამკვეთის ღრის
ჰორიზონტალური არმატურების შეპირაპირება
მოხდეს გაღებებით და შეღებებით სიგრძით 150 მმ

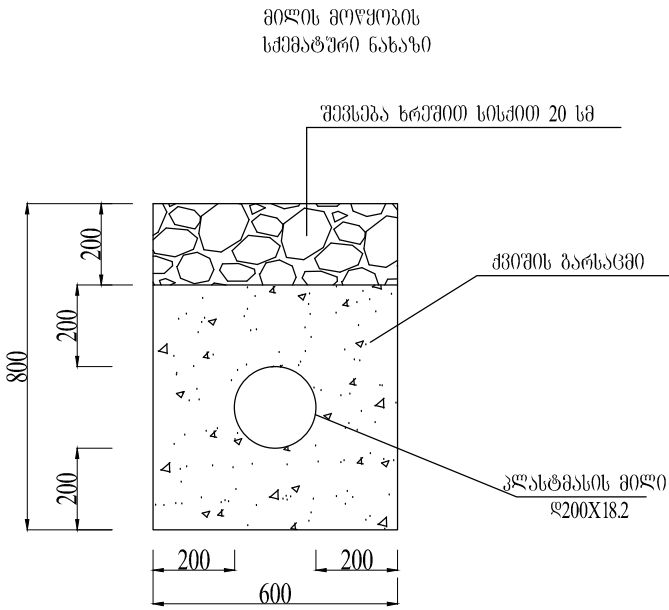

საპროექტო პირობები		
პროექტის აღნიშვნები		
ობიექტის დასახელება		
დამკვეთი: ქ. ბათუმის მერი		
პროექტირება: შ.პ.ს. „სიბი 2005“ ს/პ 244685131 ქ. სიბი, პეტრიაშ ქ. №7		
არქიტექტორი	ა. გაღვილია	
მტ.ინჟინერი	ლ. კვიკვიია	
დირექტორი	ს. დოღვაია	
სტადია	მ. პ.	
თარიღი	ფურცელი	ფურცლები
ფორმატი A 3		

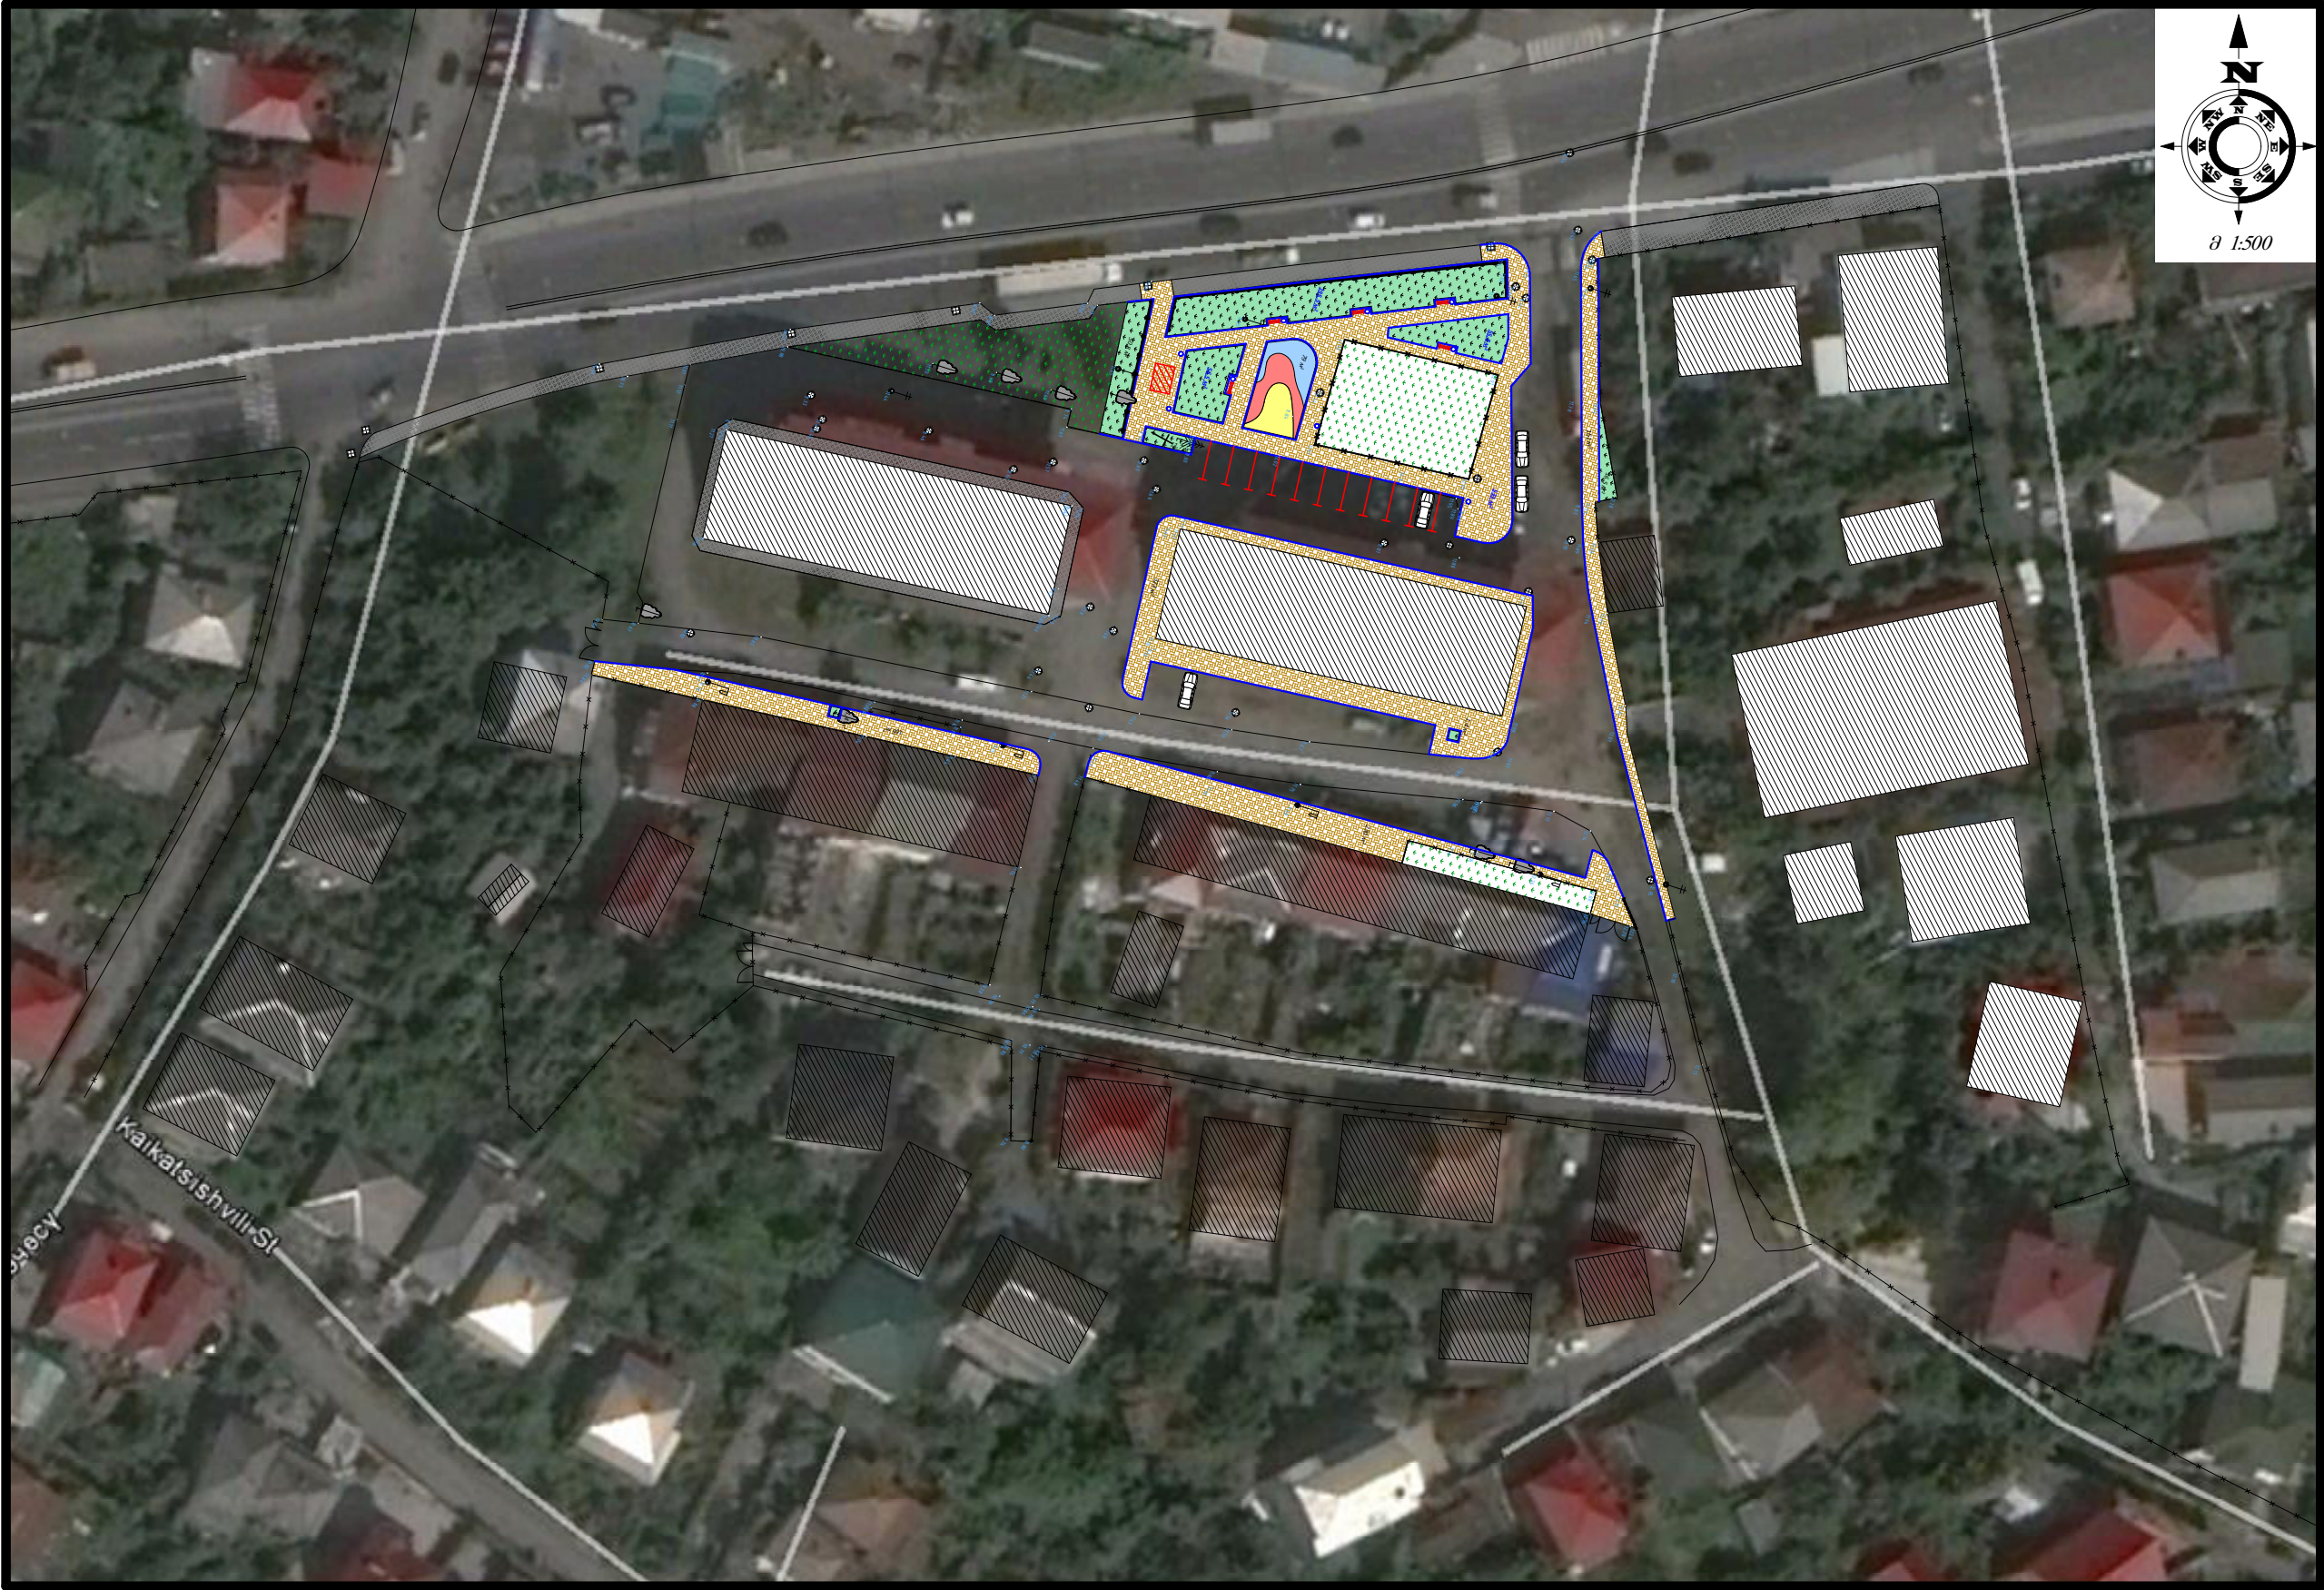


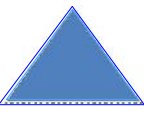ობიექტის დასახელება		
დამკვეთი: ბათუმის მერია		
ობიექტის მდებარეობა: ქ. ბათუმი		
პროექტირება: შ.პ.ს. „ნობი-2005“ ს/კ 244685131 ქ.ნობი, ბერიას ქ. №7		
		
თანამდებობა	სახელი გვარი	სტამბა
არქიტექტორი	ა. გაბელია	
მთ.ინჟინერი	ლ. კვიკვიძია	
დირექტორი	ს. დოღვაია	
სტადია		მ.პ
თარიღი	ფურცლის №	სულ რაოდ.

ერისთავის შესახვევისა და ერისთავის II-ისიის
კეთილმოწყობა

ტ 0 3 0 3 2 3 მ ა

1
2

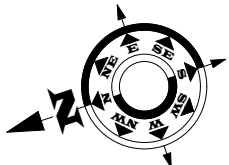

მ 1:350

პირუბითი აღნიშვნები


- არს.გარე განათება
- არს. ელბოძი
- ხე წიწვოვანი
- ხე ფოთლოვანი
- პალმა
- შენობა ნაგებობა
- ღობე
- ბეტ.დეკორატიული ფილა (ორშრიანი 5+1) სისქ. 6 სმ
- არსებული ბეტ.დეკორატიული ფილა
- ასფალტობეტონის საფარი სისქ. 5 სმ
- ბეტონის ანაკრუფი ბორღიური 150X300X1000
- კორდის მოწყობა
- არსებული მწვანე საფარი
- არსებული სანიაღვრე წყალმიმღები ჭა
- არსებული საკა. ჭა

ობიექტის დასახელება

დამკვეთი:
ბათუმის მერია


ობიექტის მდებარეობა:
ქ. ბათუმი

პროექტირება:
შ.პ.ს. „ნობი-2005“
ს/კ 244685131
ქ.ნობი, ბერიას ქ. №7

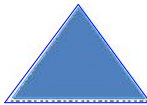


თანამდებობა	სახელი გვარი	სტამბოლი
პროექტირებელი	ა. გაბელია	
მთ.ინჟინერი	ლ. კვიკვიძია	
დირექტორი	ს. დოღვაია	

სტადია		მ.პ
თარიღი	ფურცლის №	სულ რაოდ.

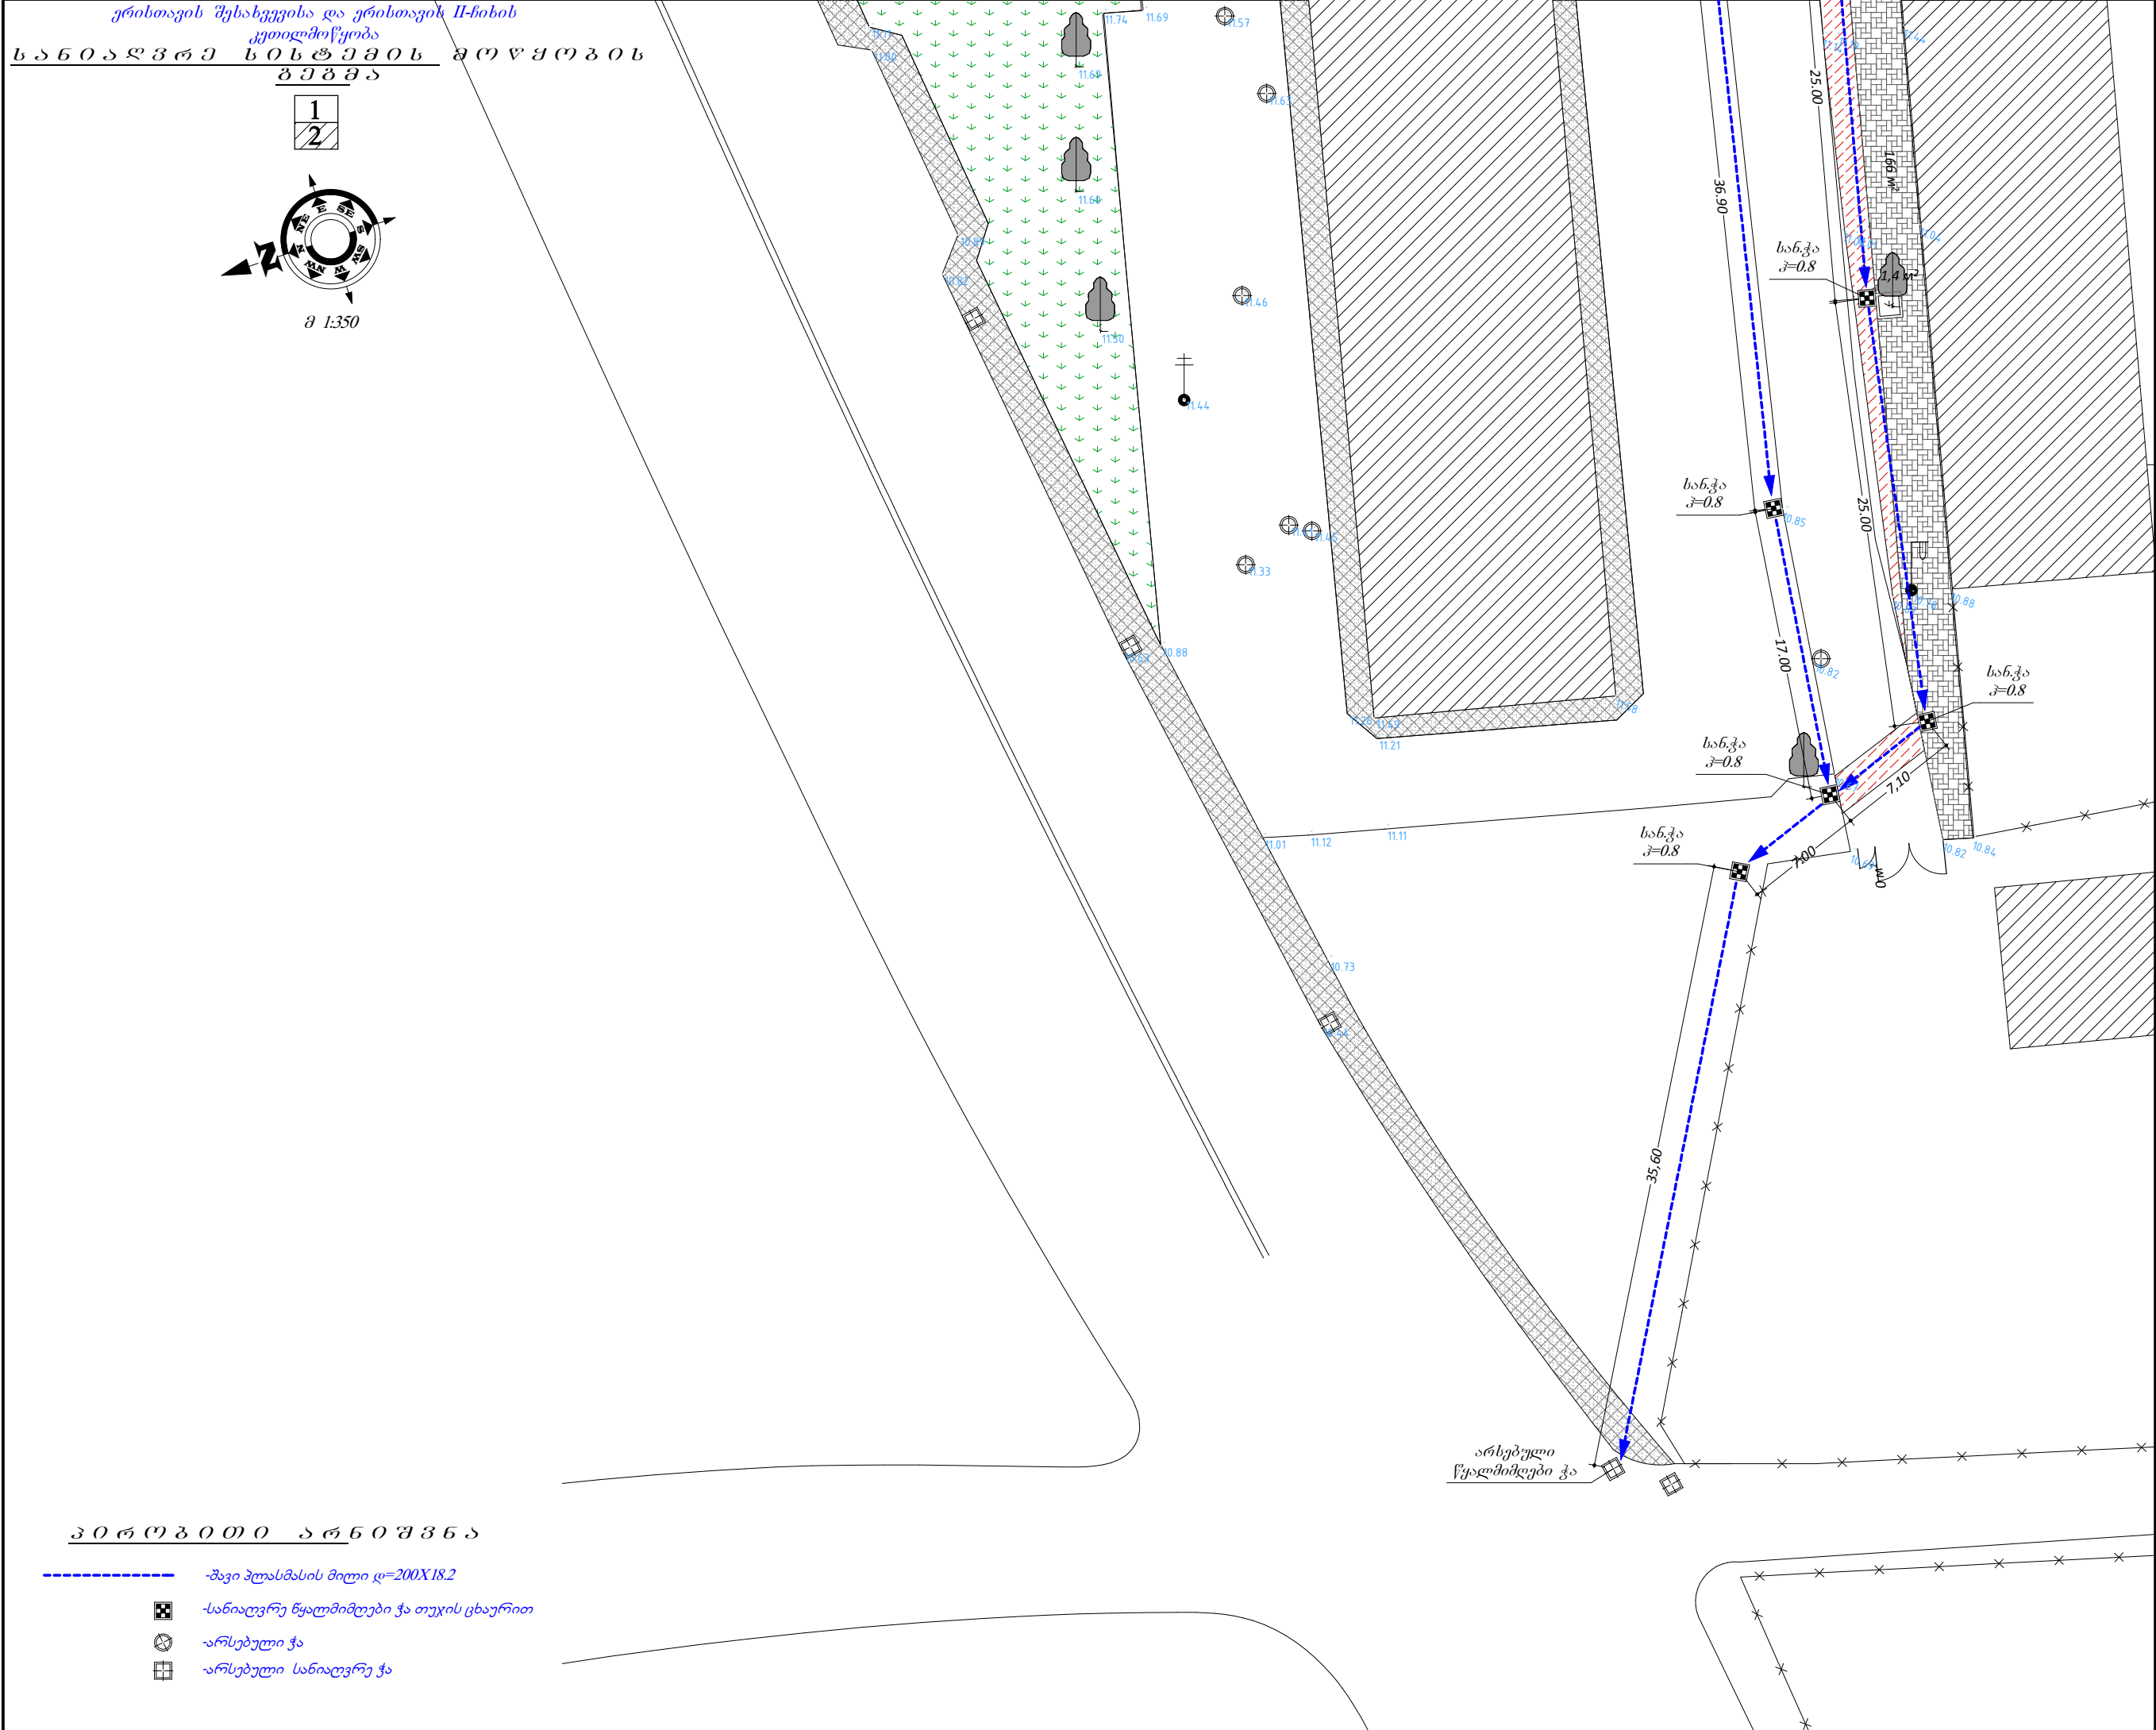


ობიექტის დასახელება		
დამკვეთი: ბათუმის მერია		
ობიექტის მდებარეობა: ქ. ბათუმი		
პროექტირება: შ.პ.ს. „ნობი-2005“ ს/კ 244685131 ქ.ნობი, ბერიას ქ. №7		
თანამდებობა	სახელი გვარი	სტამბა
პროექტირებელი	ა. გაბელია	
მონიტორინგი	ლ. კვიკვირა	
დირექტორი	ს. დოლიძე	
სტადია		მ.პ
თარიღი	ფურცლის №	სულ რაოდ.

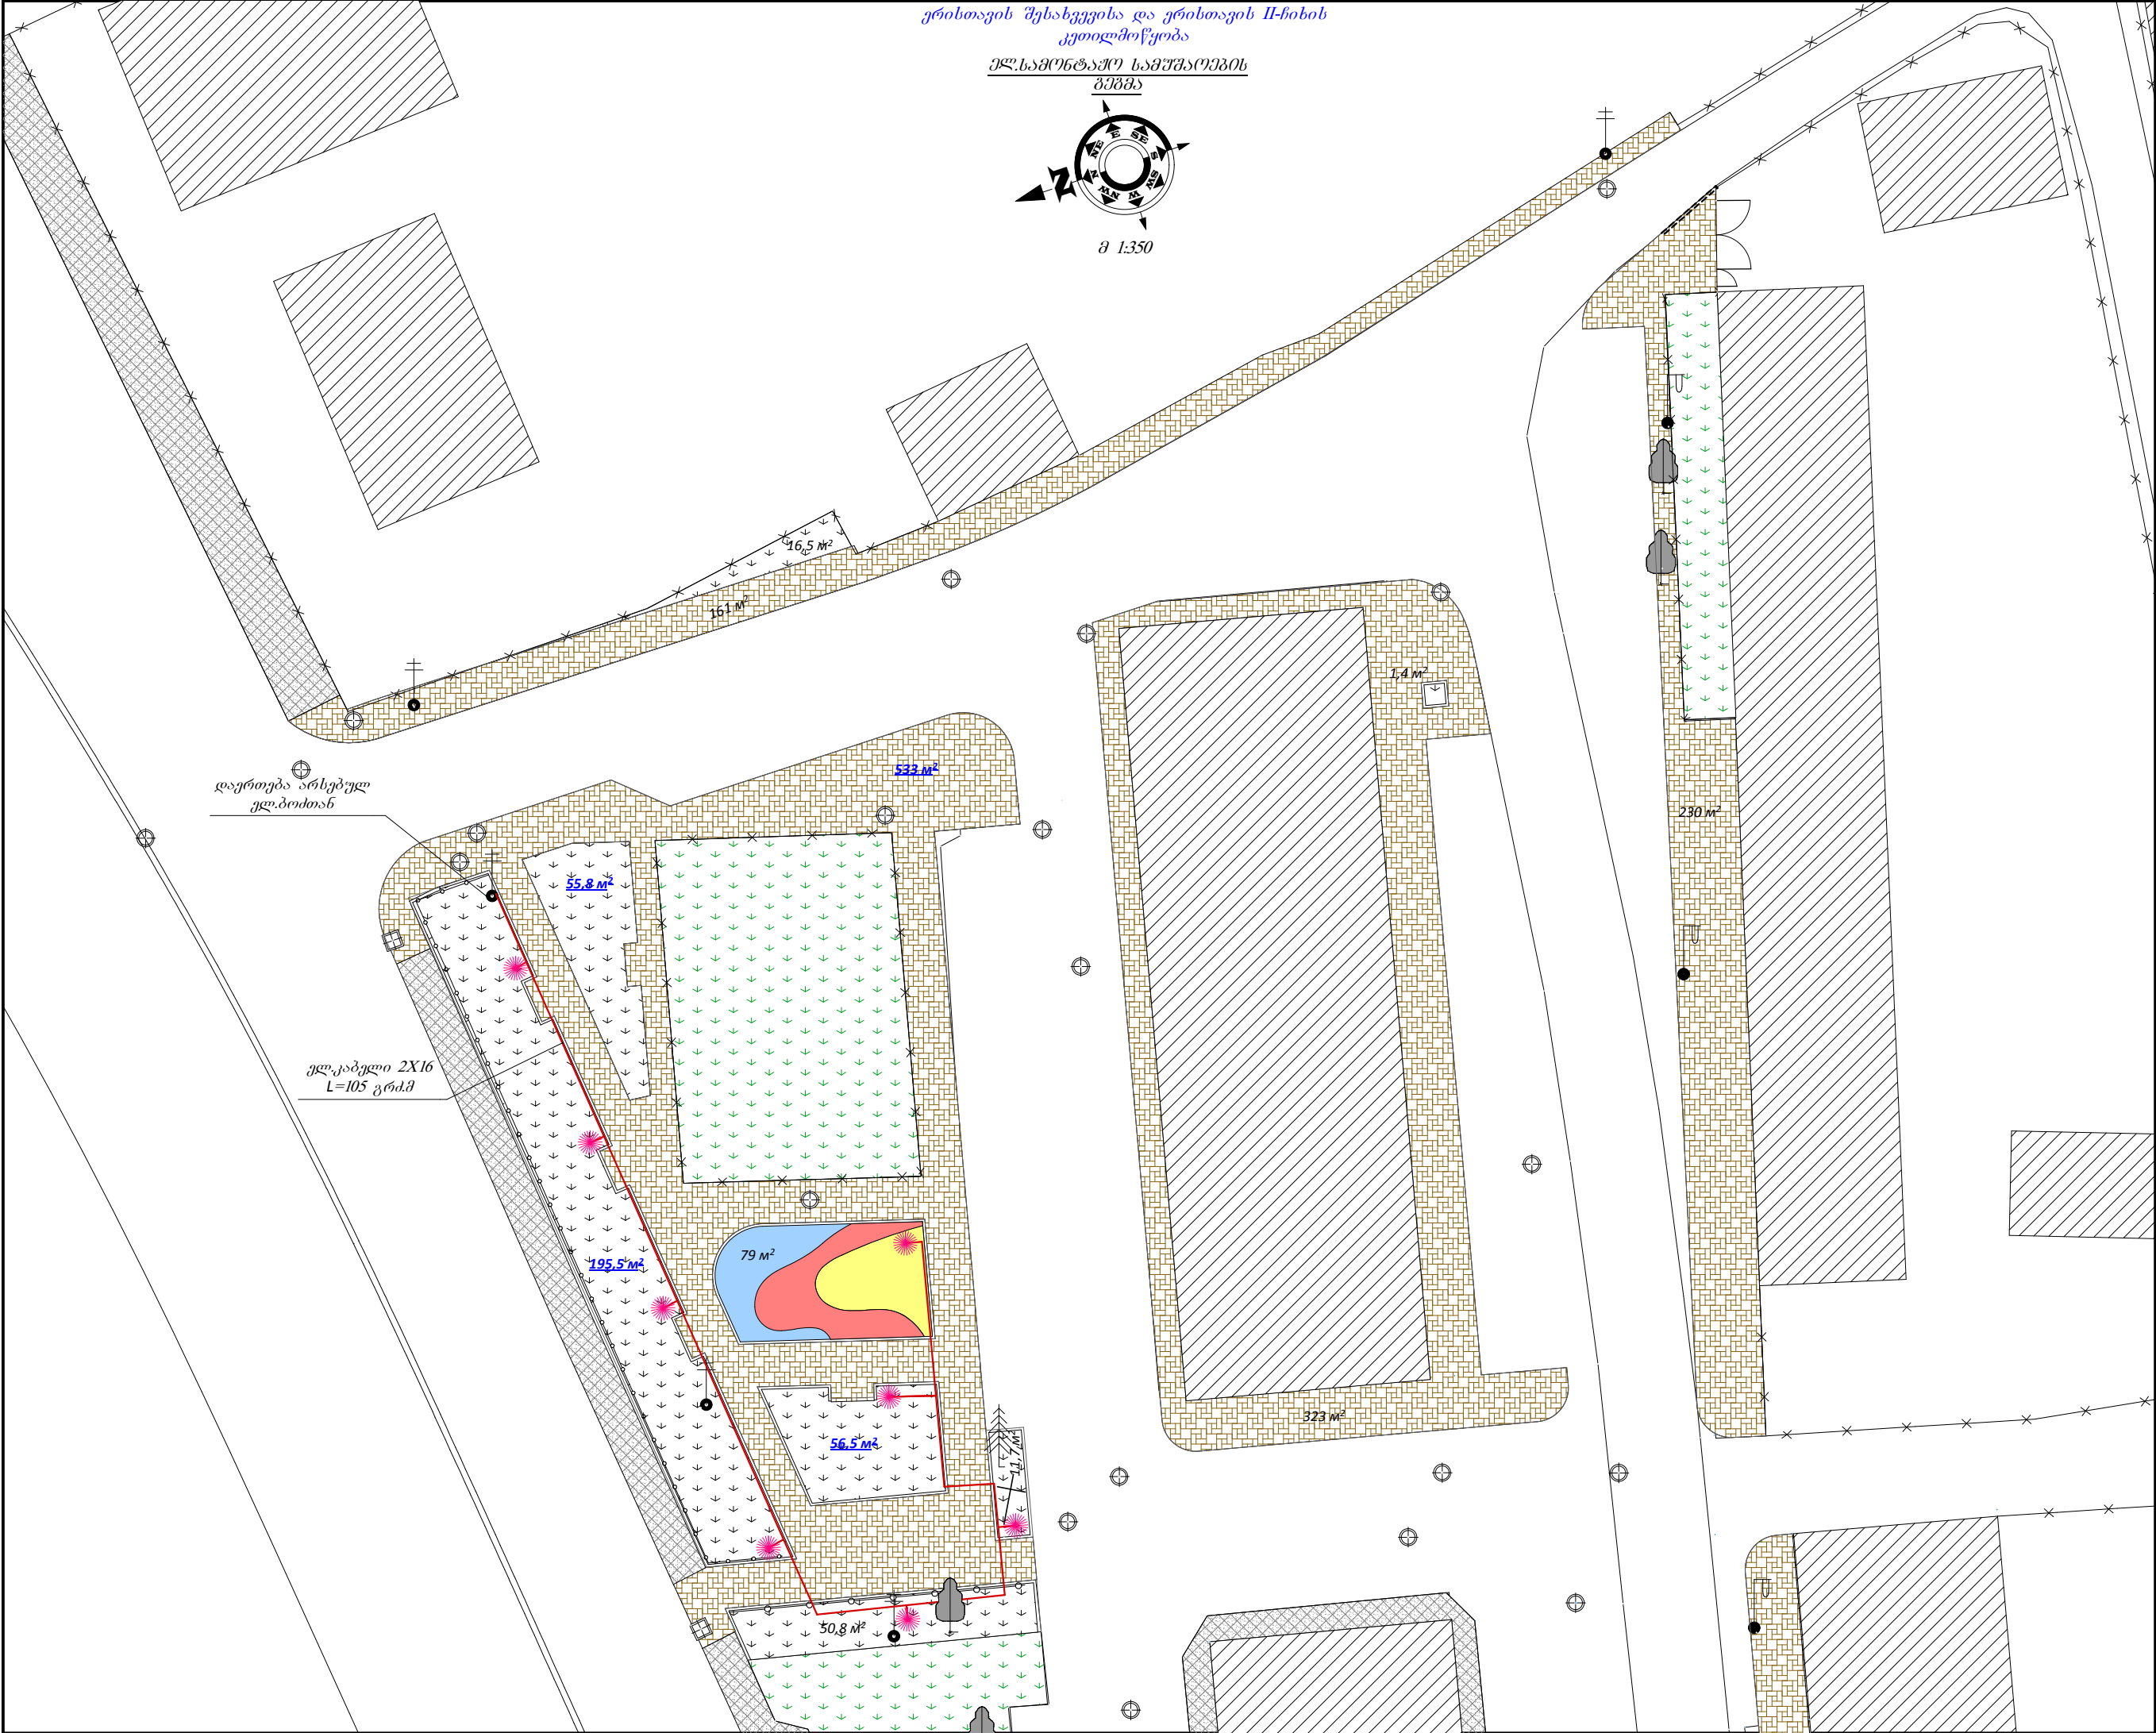

ერისთავის შესახვევისა და ერისთავის II-ჩიხის კუთილმოწყობა

ელ.სამონტაჟო სამუშაოების გეგმა

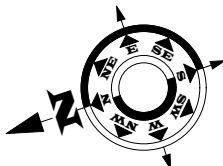

მ 1:350

დაერთება არსებულ ელ.ბოძთან


ელ.კაბელი 2X16 L=105 გრძ.

ობიექტის დასახელება

დამკვეთი:
ბათუმის მერია

ობიექტის მდებარეობა:
ქ. ბათუმი


პროექტირება:
შ.პ.ს. „ნობი-2005“
ს/კ 244685131
ქ.ნობი, ბერიას ქ. №7

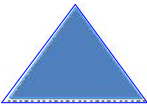


თანამდებობა	სახელი გვარი	სტამბა
არქიტექტორი	ა. გაბელია	
მთ.ინჟინერი	ლ. კვიკვირა	
დირექტორი	ს. დოღვაია	

სტადია	მ.პ	
თარიღი	ფურცლის №	სულ რაოდ.


დეკორატიული მოაჯირის მოწყობა
სქემატური ნახაზი

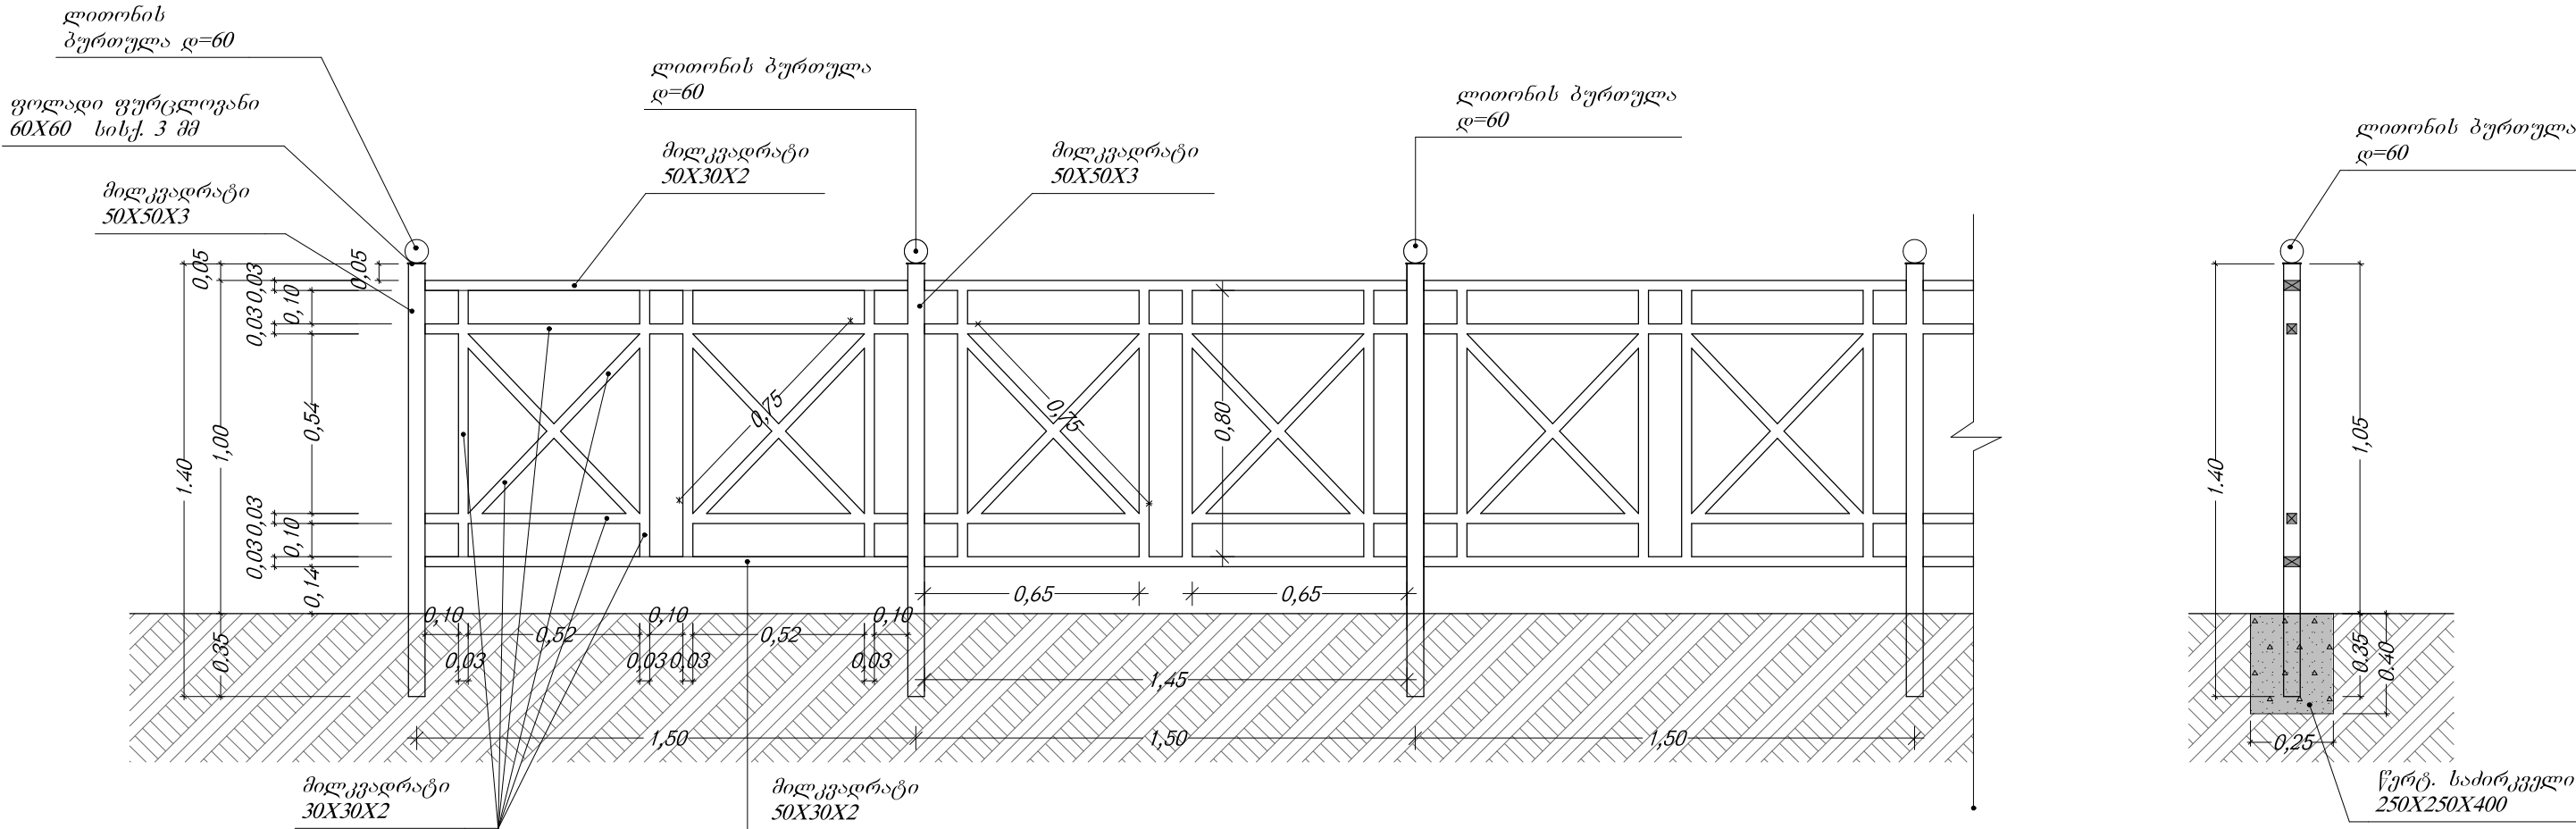


მთ. არქიტექტ.	ა. გადელია		ობიექტის მდებარეობა: ქ. ბათუმი			დამკვეთი: ბათუმის მერია	
მთ. ინჟინერი	ლ. კვიციანია		სტადია	მ.პ		პროექტირება: შ.პ.ს. „სოპი-2005“ ს/კ 244685131 ქ. სოპი, ბერიას ქ. №7	
			თარიღი	ფურცლის №	სულ რაოდ.		
დირექტორი	ს. დოღბაია						

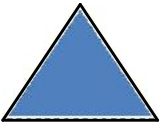

ბიპი -A
პორციუჩის მოწყობის
სქემა

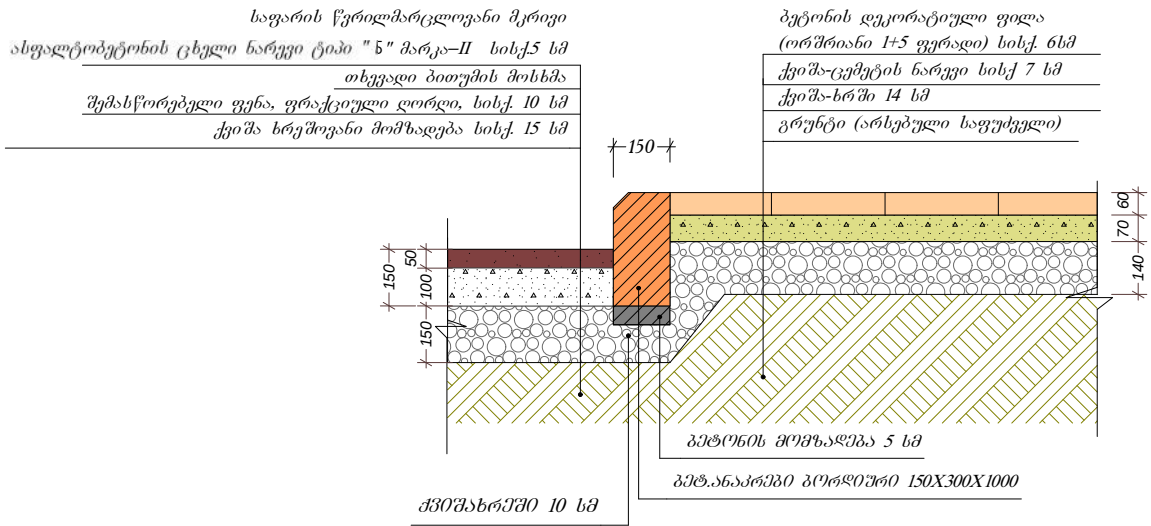

ბიპი -B
პორციუჩის მოწყობის
სქემა

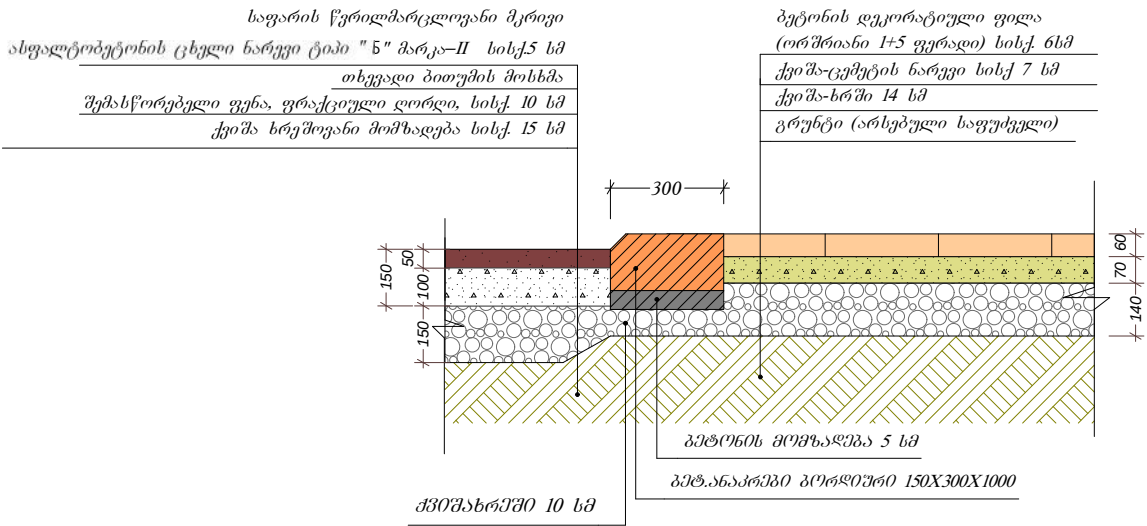


ობიექტის დასახელება

პროექტირება:
შ.პ.ს. „ნობი-2005“
ს/კ 244685131
ქ.ნობი, ბერიას ქ. №7




თანამდებობა	სახელი გვარი	სტამბა
არქიტექტორი	ა. გადელია	
მთ.ინჟინერი	ლ.კვიკვირა	
დირექტორი	ს.დოლბაია	

სტადია		მ.პ
თარიღი	ფურცლის №	სულ რაოდ.

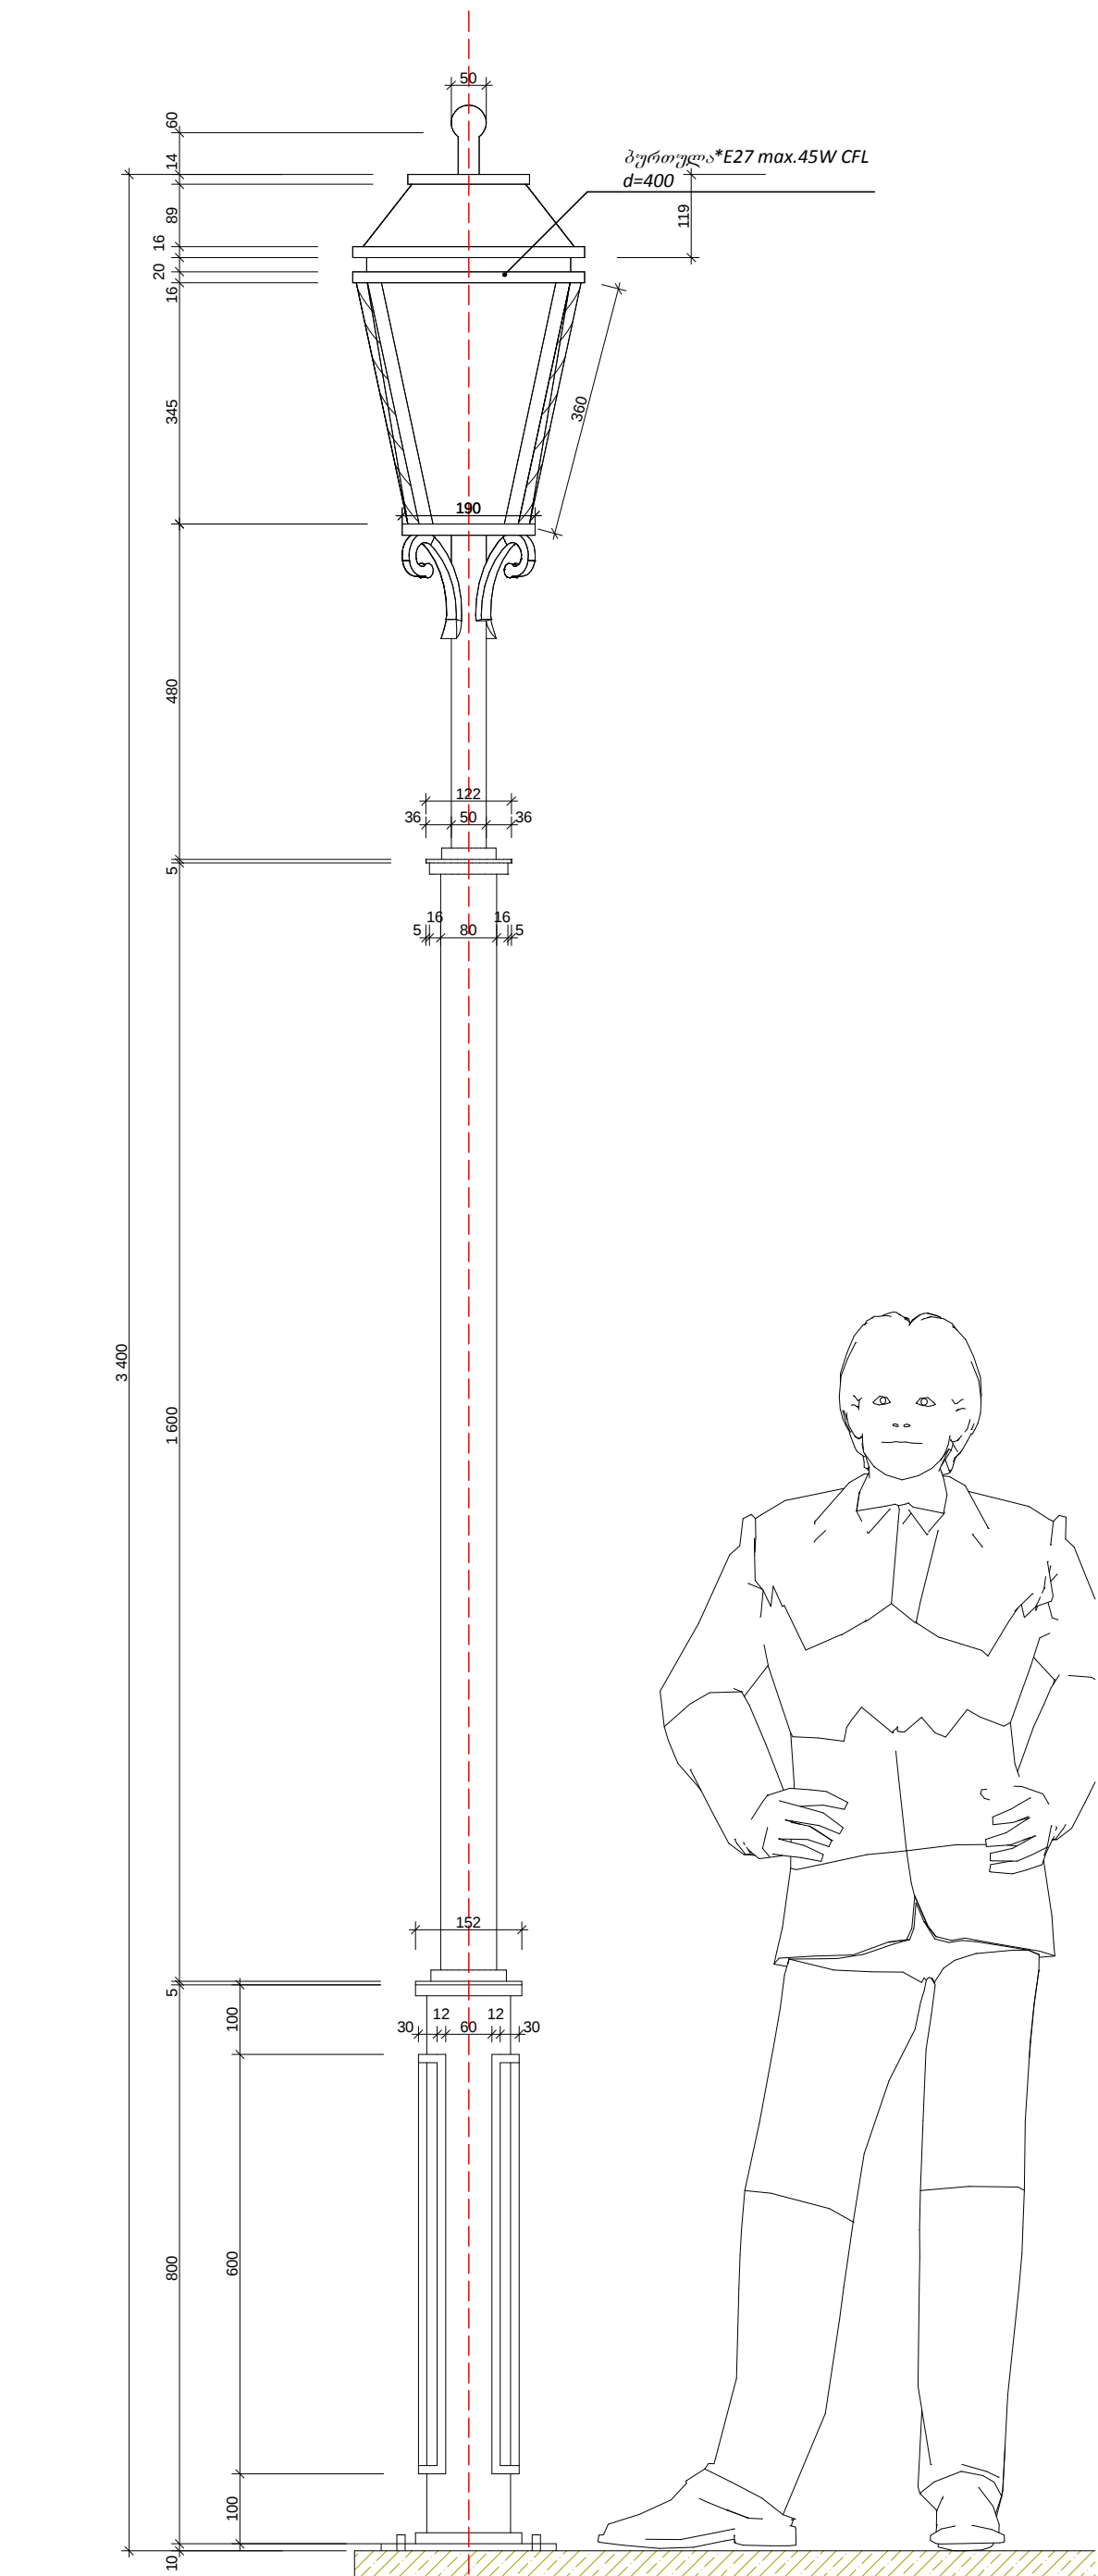

წერტილოვანი საძირკველი
პროექტი
მ: 1:15

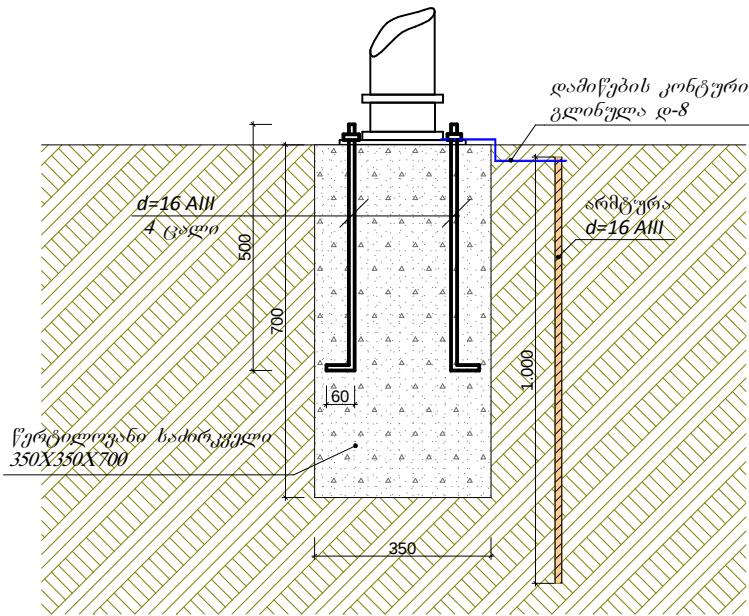

მასალათა ამონაბრძოლი
(ერთ ბოძზე)

ანკერი d=16 AIII -2.24 გრძ.მ
ბეტონი ბ=25 -0.086 მ³
ჭანჭიკი ქანხით -4 ცალი

მთ. არქიტექტ.	ა. ვადელია	ობიექტის მდებარეობა:		დამკვეთი:
მთ. ინჟინერი	ლ. კვიკვირა	სტადია	მ.პ	პროექტირება: შ.პ.ს. „სოპი-2005“ ს/კ 244685131 ქ. სოპი, პერიას ქ. №7
დირექტორი	ს. დოლბაია	თარიღი	ფურცლის № სულ რაოდ.	



ბურთულა (პიკი) დ=50 მმ

დემონსტრაციული გოგონი
განმარტალები

მილი დ=32 სისქ. 2.5მმ
L=0.06

ფოლადის ფურცლოვანი
სისქ. 2 მმ

კვადრტი 16X16
L=0.73

ფოლადის ფურცლოვანი
სისქ. 2 მმ

კვადრტი 16X16
L=1.320

ხოლოვანი 50X3 მმ
L=1.16

კვადრტი 16X16
L=1.32

ხოლოვანი 25X3 მმ
8-ცალი L=0.36

გრეხილი
კვადრტი 16X16
4 ცალი L=0.36

ფოლადის ფურცლოვანი
სისქ. 5 მმ

კვადრტი 16X16
L=0.76

კვადრტი 16X16
L=0.28

კვადრტი 16X16
L=0.28

კვადრტი 16X16
L=0.28

კვადრტი 16X16
L=0.28

მილი დ=50 სისქ. 2.5მმ
L=0.50 m

კვადრტი 16X16
L=0.20

ფოლადის ფურცლოვანი
სისქ. 5 მმ

კვადრტი 16X16
L=0.30

მილი დ=80 სისქ. 4მმ
L=1.60 m

მილი დ=80 სისქ. 4მმ
L=1.60 მ

კვადრტი 16X16
L=0.30 მ

ფოლადის ფურცლოვანი
სისქ. 5 მმ

კვადრტი 16X16
L=0.61

კვადრტი 12X12
L=1.30 მ

კვადრტი 12X12
L=1.30 მ

კვადრტი 12X12
L=1.30 მ


კვადრტი 12X12
L=1.30 მ

მილკვადრტი 120X120X5
L=0.80 მ


კვადრტი 16X16
L=0.61

ფოლადის ფურცლოვანი
სისქ. 10 მმ

მთ. არქიტექტ.	ა. გადელია	ობიექტის მდებარეობა:		დამკვეთი:
მთ. ინჟინერი	ლ. კვიკვირა	სტადია	მ.პ	პროექტირება: შ.პ.ს. „სოპი-2005“ ს/კ 244685131 ქ. სოპი, ზერისა ქ. №7
დირექტორი	ს. დოლბაია	თარიღი	ფურცლის № სულ რაოდ.	

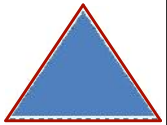

დეკორატიული გზის
სამშენებლო ნახაზი
მ: 1:15

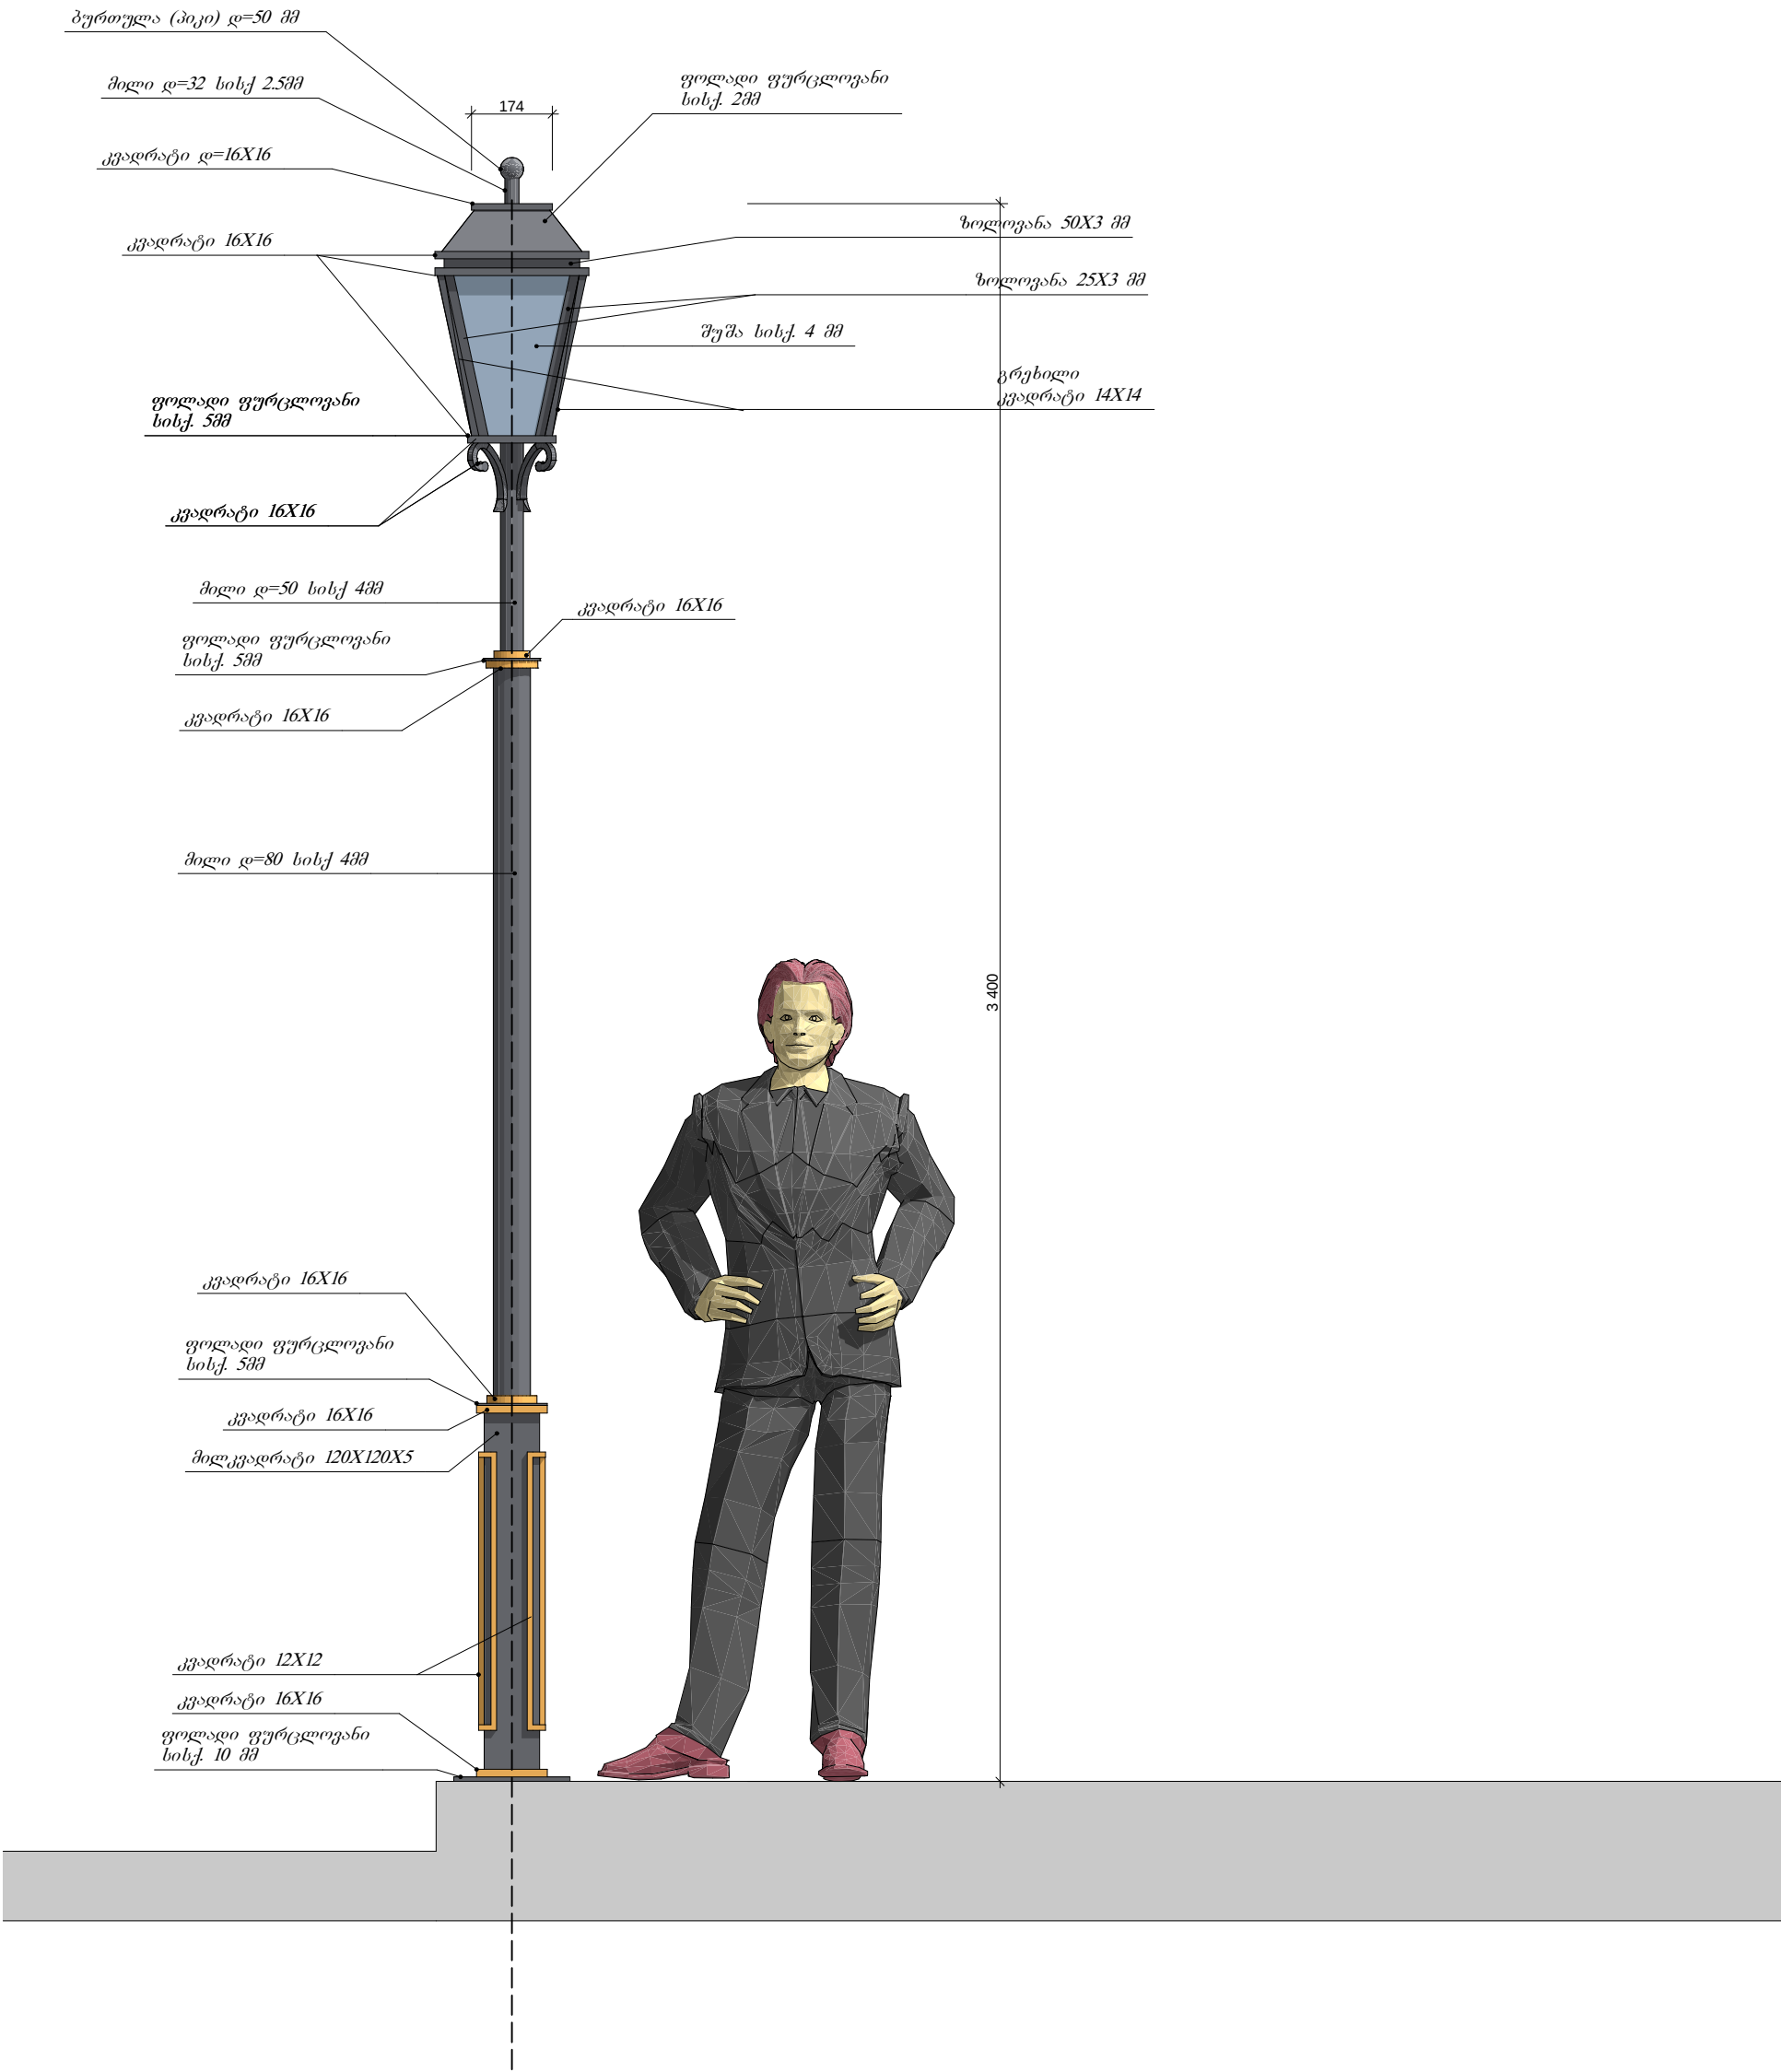


მასალათა ამონაბრეშო

(ერთ ბრეშე)

ფოლადის ფურცლოვანი სისქ. 10მმ -0.063 მ2
ფოლადის ფურცლოვანი სისქ. 5მმ -0.06 მ2
ფოლადის ფურცლოვანი სისქ. 2მმ -0.15 მ2
მილკვადრატი 120X120X5 -0.8 გრძ.მ
მილი დ=80X4 -1.6 გრძ.მ
მილი დ=50X2.5 -0.5 გრძ.მ
მილი დ=32X2.5 -0.06 გრძ.მ
კვადრატი 16X16 -7 გრძ.მ
კვადრატი 12X12 -5.3 გრძ.მ
გრესილი კვადრატი 16X16 -1.44 გრძ.მ
ზოლოვანა 25X3 -2.9 გრძ.მ
ზოლოვანა 50X3 -1.16 გრძ.მ
ბურთულა (პიკი) დ=50 მმ -1 ცალი
შუშა სისქ.4მმ -0.40 მ2

მთ. არქიტექტ.	ა. გადელია	ობიექტის მდებარეობა:			დამკვეთი:
მთ. ინჟინერი	ლ. კვიკვირა	სტადია	მ.პ		პროექტირება: შ.პ.ს. „სოპი-2005“ ს/კ 244685131 ქ. სოპი, ზერის ქ. №7
დირექტორი	ს. დოლბაია	თარიღი	ფურცლის №	სულ რაოდ.	

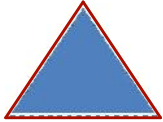





მთ. არქიტექტ.	ა. გაბელია		ობიექტის მდებარეობა:			დამკვეთი:
მთ. ინჟინერი	ლ. კვიკვიძია		სტადია	მ.პ		პროექტირება:
დირექტორი	ს. დოღბაია		თარიღი	ფურცლის №	სულ რაოდ.	შ.პ.ს. „სოპი-2005“ ს/კ 244685131 ქ. სოპი, პერას ქ. №7





მთ. არქიტექტ.	ა. გაბელია		ობიექტის მდებარეობა:			დამკვეთი:
მთ. ინჟინერი	ლ. კვიციშვილი		სტადია	მ.პ		პროექტირება: შ.პ.ს. „სოპი-2005“ ს/კ 244685131 ქ. სოპი, ბერძნის ქ. №7
დირექტორი	ს. დოღვაია		თარიღი	ფურცლის №	სულ რაოდ.	

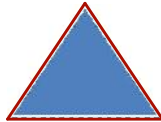

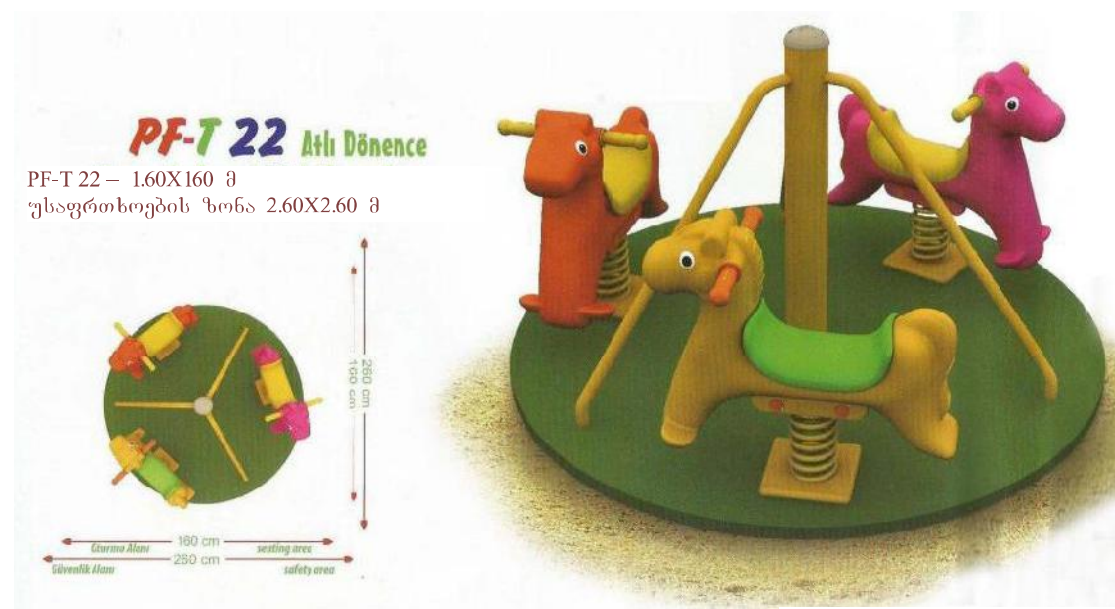




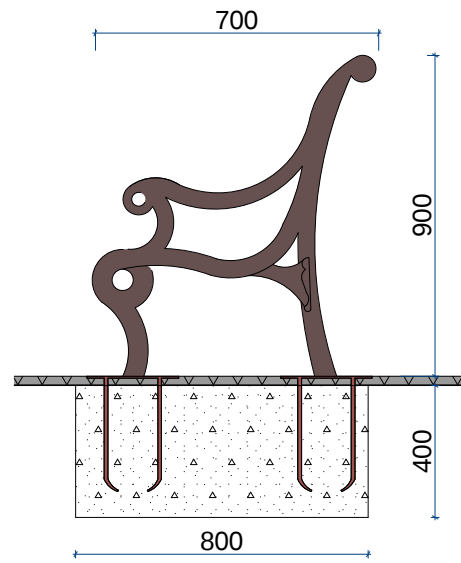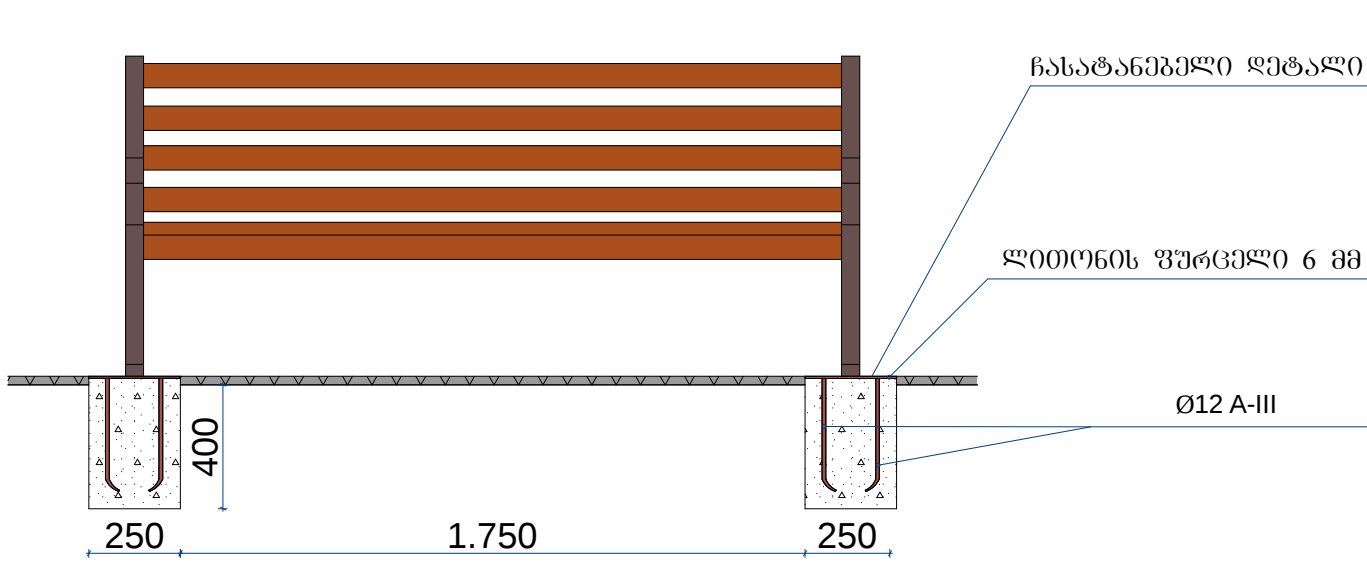

ელემენტი	კოდი	გზო	Ø	სიგრძე L(m)	რაოდენობა n(კალა)	n x L (m)	ფ	სეკ	ბეტონი B20
ლით. ფურცელი	1		6 მმ	0,25X0,25	4	-----	0,25	0,25 მ	V=0,16 m³
არმატურა	2		D 12 A-III	0,4	16	6,4	-----	6,4 მ	

ობიექტის დასახელება		
ობიექტის მდებარეობა: საქართველო; აჭარის ა.რ; ქ. ბათუმი		
დამკვეთი: ქალაქ ბათუმის მერია		
პროექტირება: შ.პ.ს. „ხოპი-2005“ ს/კ 244685131 ქ. ხობი, ბერიას ქ. №7		
მთ. არქიტექტ.		
მთ. ინჟინერი		
დირექტორი	ს. დოღბაია	
სტადია	მ. პ.	
თარიღი	ფურცელი	ფურცლები
ფორმატი A3		