
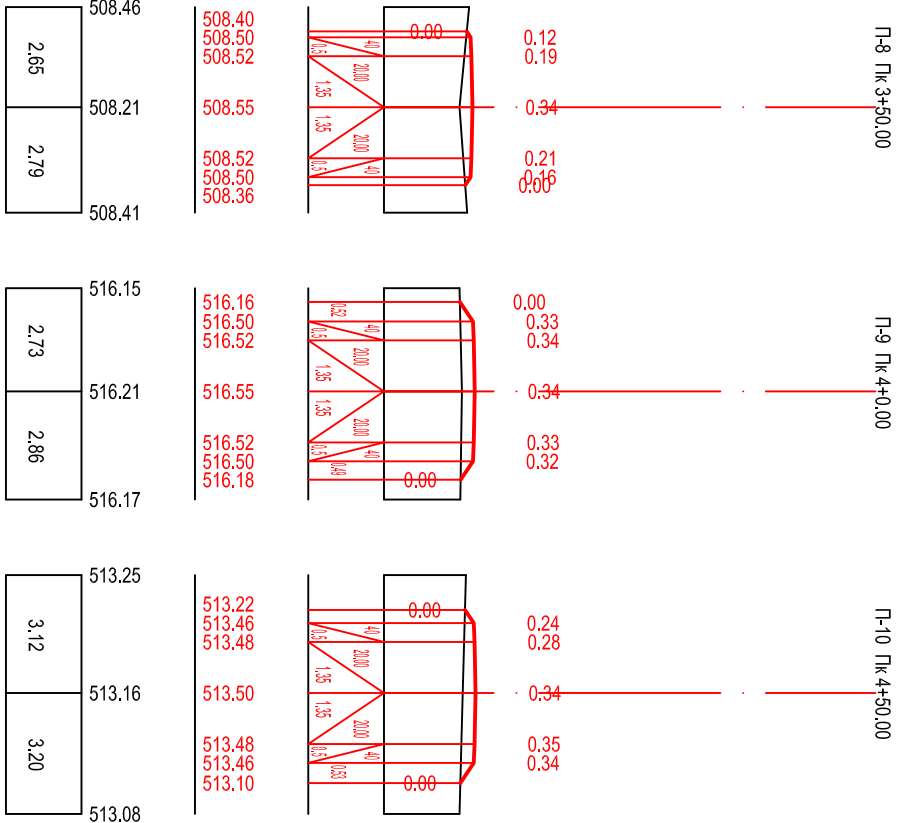


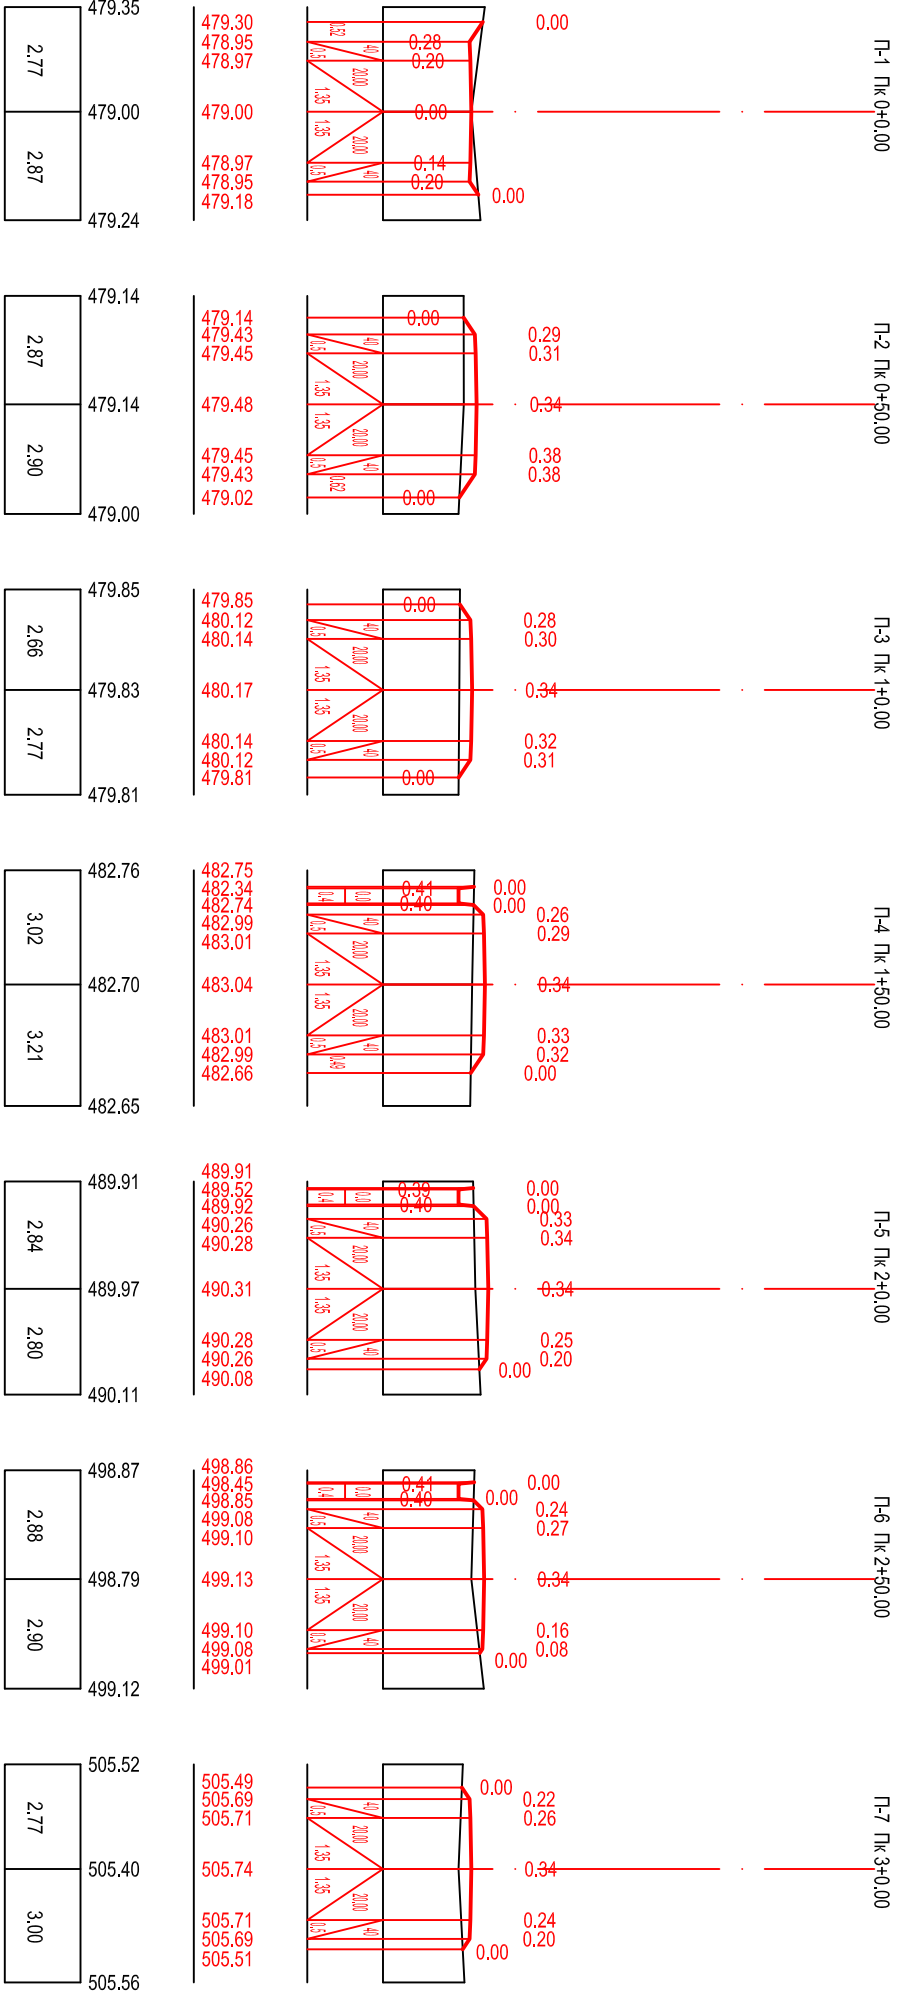

გზების რეკონსტრუქცია

