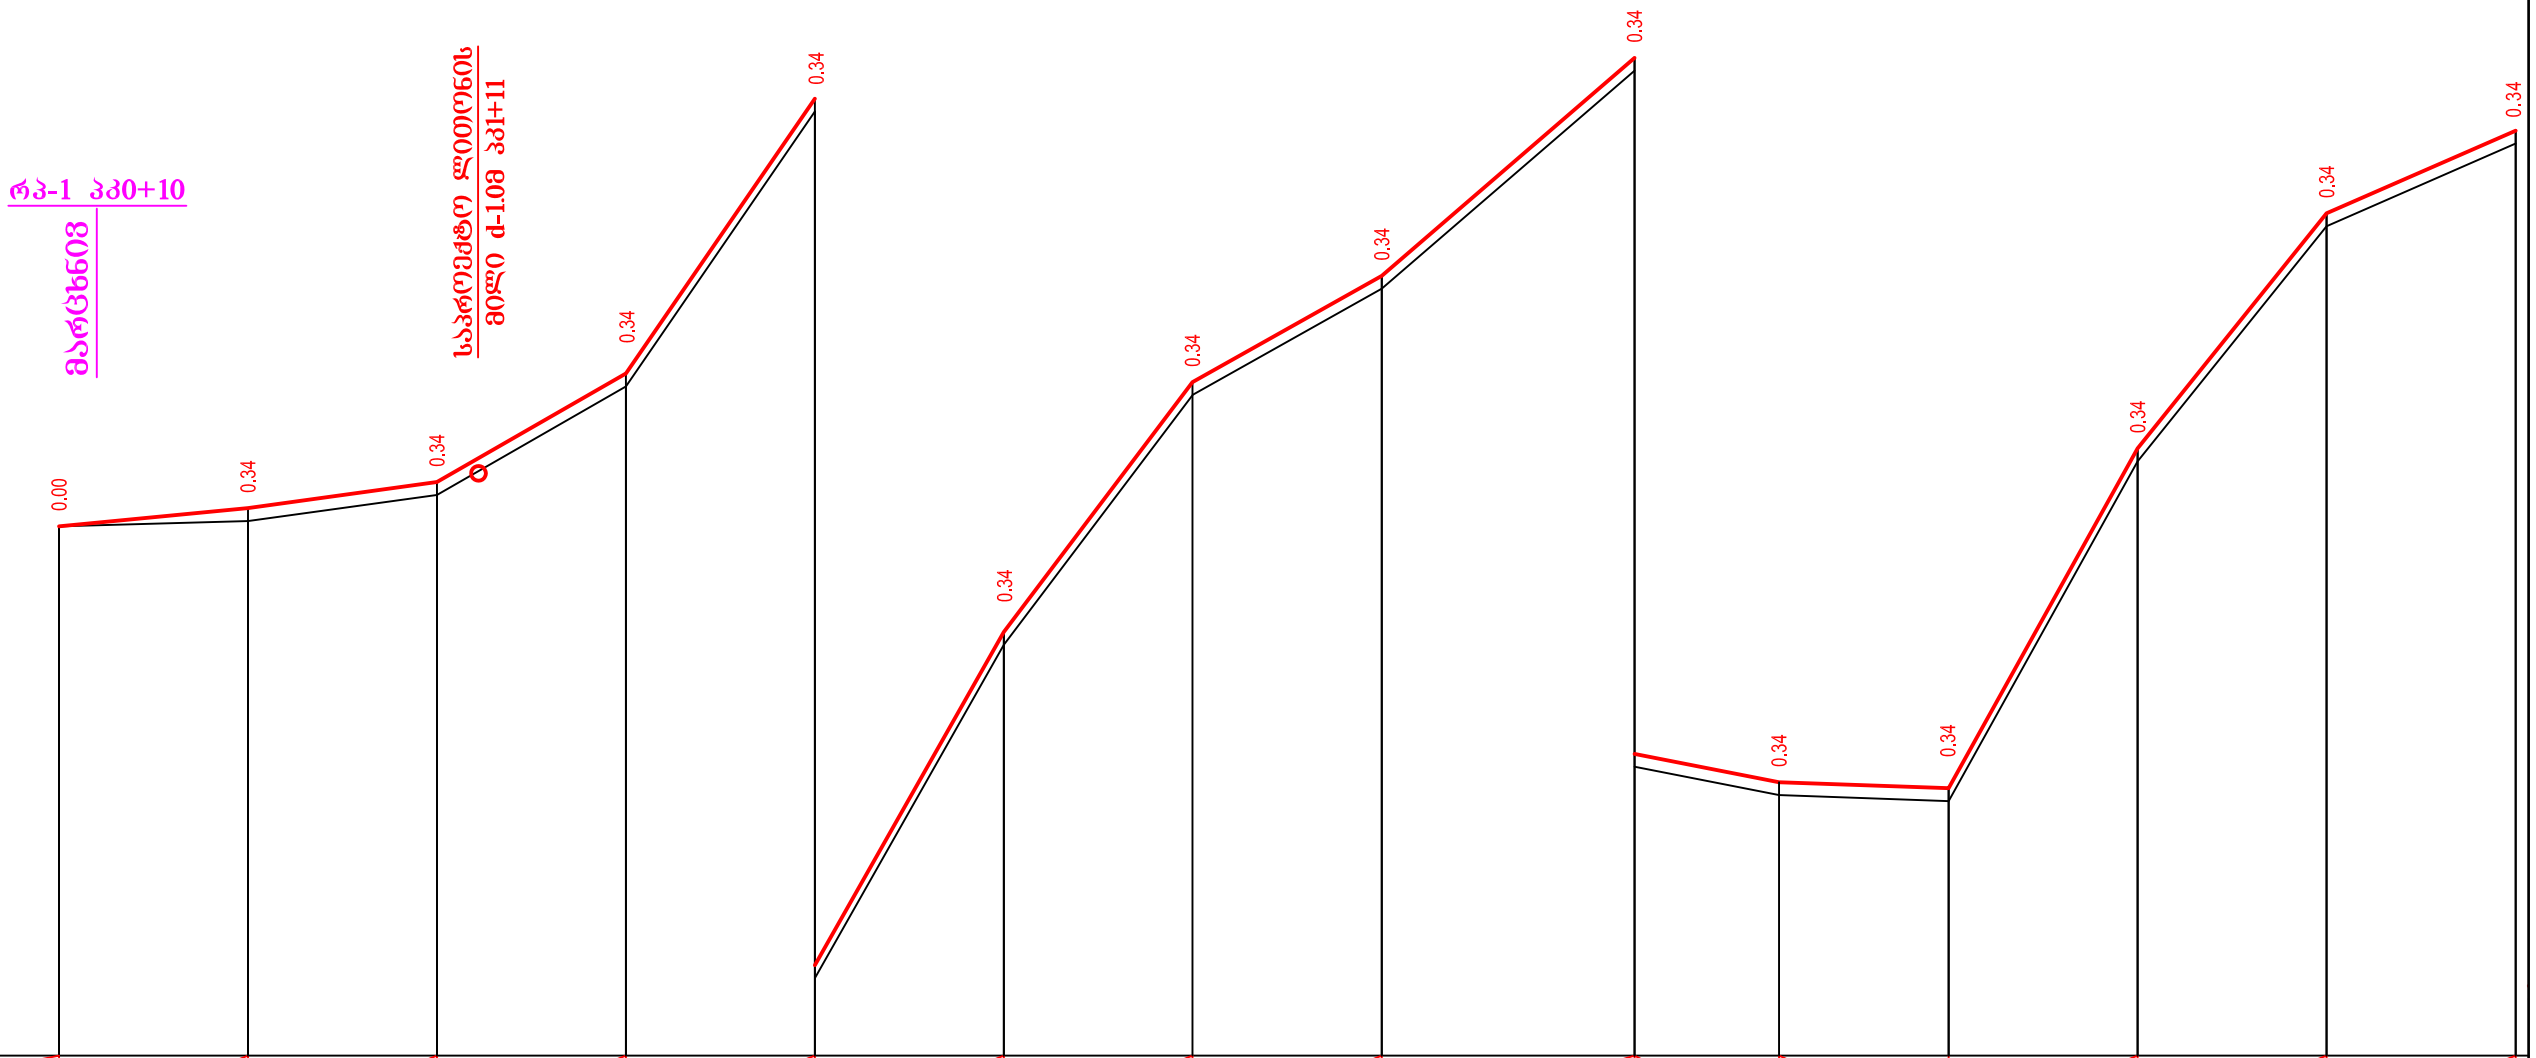

მასშტაბი:

ჰორიზონტალური მ 1:2000

ვერტიკალური მ 1:200

საპროექტო მონაცემები	ქანობები ‰ / მანძილები	9.59 / 50.00 (50.00)	13.80 / 50.00 (0.00)	57.41 / 50.00 (50.00)	145.44 / 50.00 (0.00)	176.32 / 50.00 (50.00)	132.42 / 49.89 (99.89)	56.13 / 50.11 (50.00)	86.23 / 66.87 (16.87)	19.62 / 38.22 (55.09)	3.54 / 44.91 (0.00)	179.76 / 50.00 (50.00)	124.37 / 50.00 (0.00)	43.70 / 50.00 (50.00)		
	საპროექტო ნიშნული	479.00	479.48	480.17	483.04	490.31	499.13	505.73	508.55	514.31	513.56	513.40	522.39	528.61	530.80	
ფაქტიური მონაცემები	მიწის ნიშნულები	479.00	479.14	479.83	482.70	489.97	498.79	505.40	508.21	513.97	513.22	513.06	522.05	528.27	530.46	
	მანძილები	50.00	50.00	50.00	50.00	50.00	50.00	50.00	66.87	38.22	44.91	50.00	50.00	50.00		

| | | | | | | | | | | | | | | | |