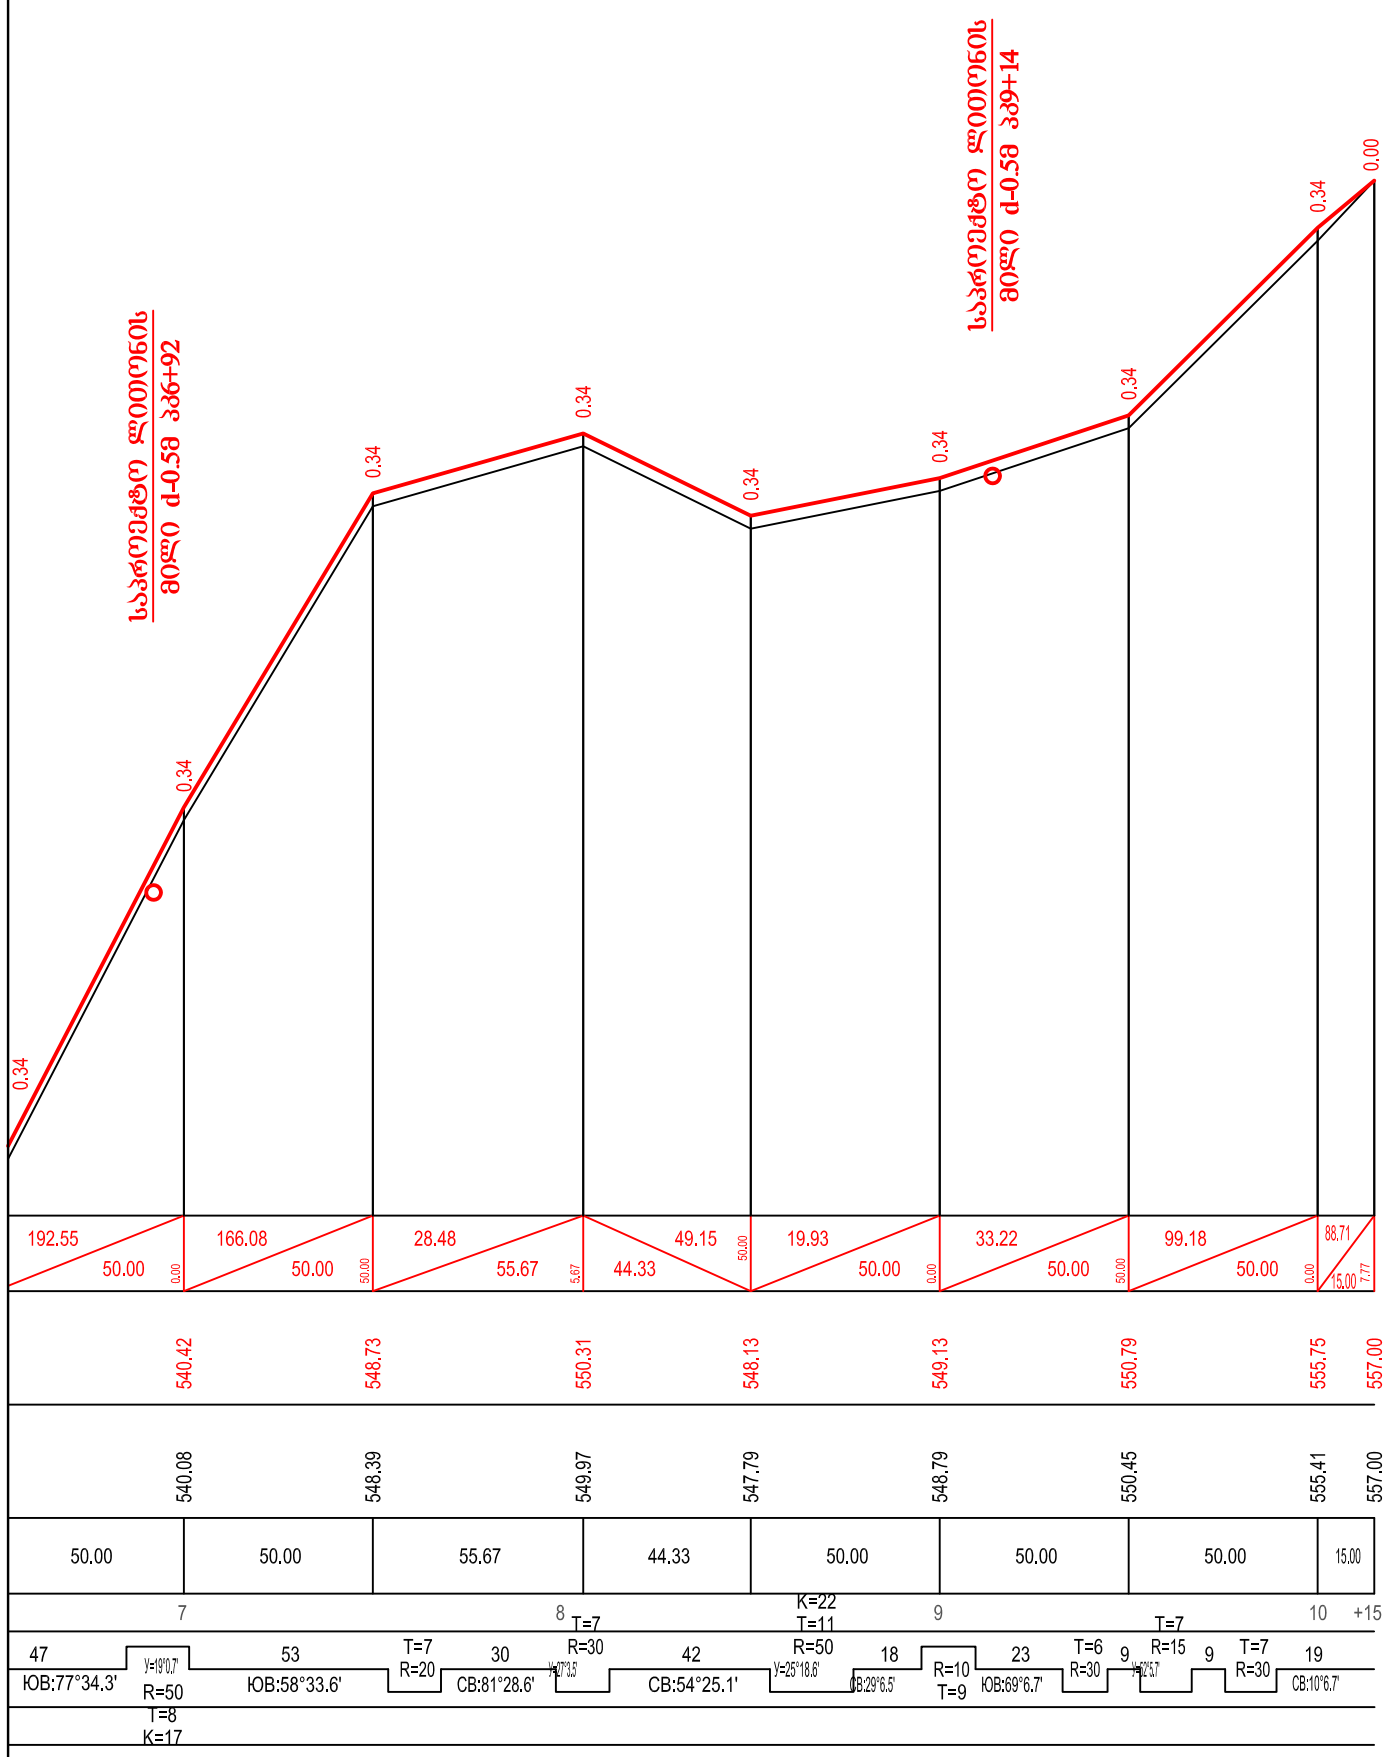

NR	ხარაგაულის მუნიციპალიტეტში სოფლის გზების რეაბილიტაცია			
სოფ. ხიდარი ჯორტების უბანი გრძივი პროფილი პკ6+50 – პკ10+15		სტადია	ფურცელი	ფურცლები
		ს.დ.	4	2
		შ.პ.ს „ნიუ როუდ პროჯექტ„ 2017ნ		