


თერჯოლის მუნიციპალიტეტის სოფ. ალისუბანი (დიაკონიძეების უბანი)

ჭაბურღილის საპროექტო გეოლოგიურ-ტექნიკური ჭრილი

მასშტაბი - 1:1000

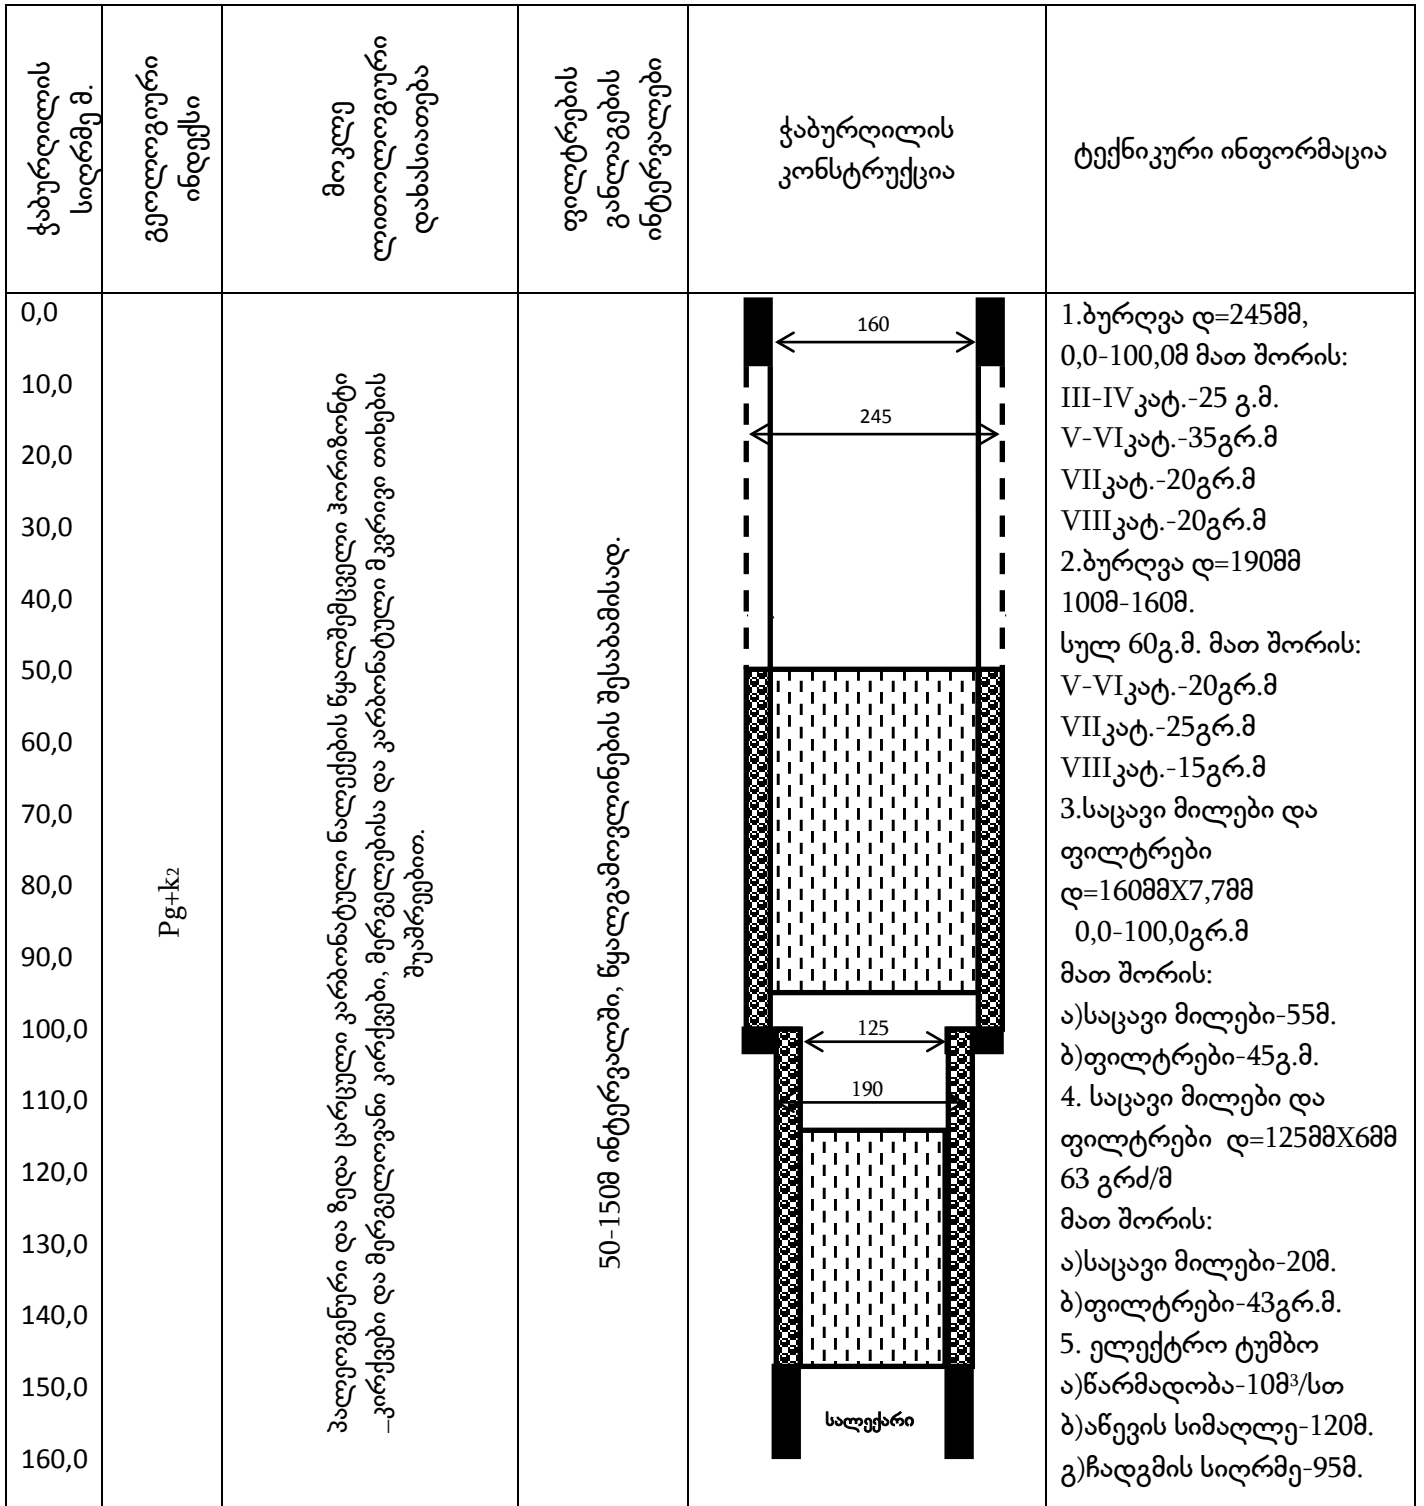

შეადგინა :

/ვაჟა მაღლაფერიძე/