


საპროექტო ტერიტორიის
ვერტიკალური გეგმარება

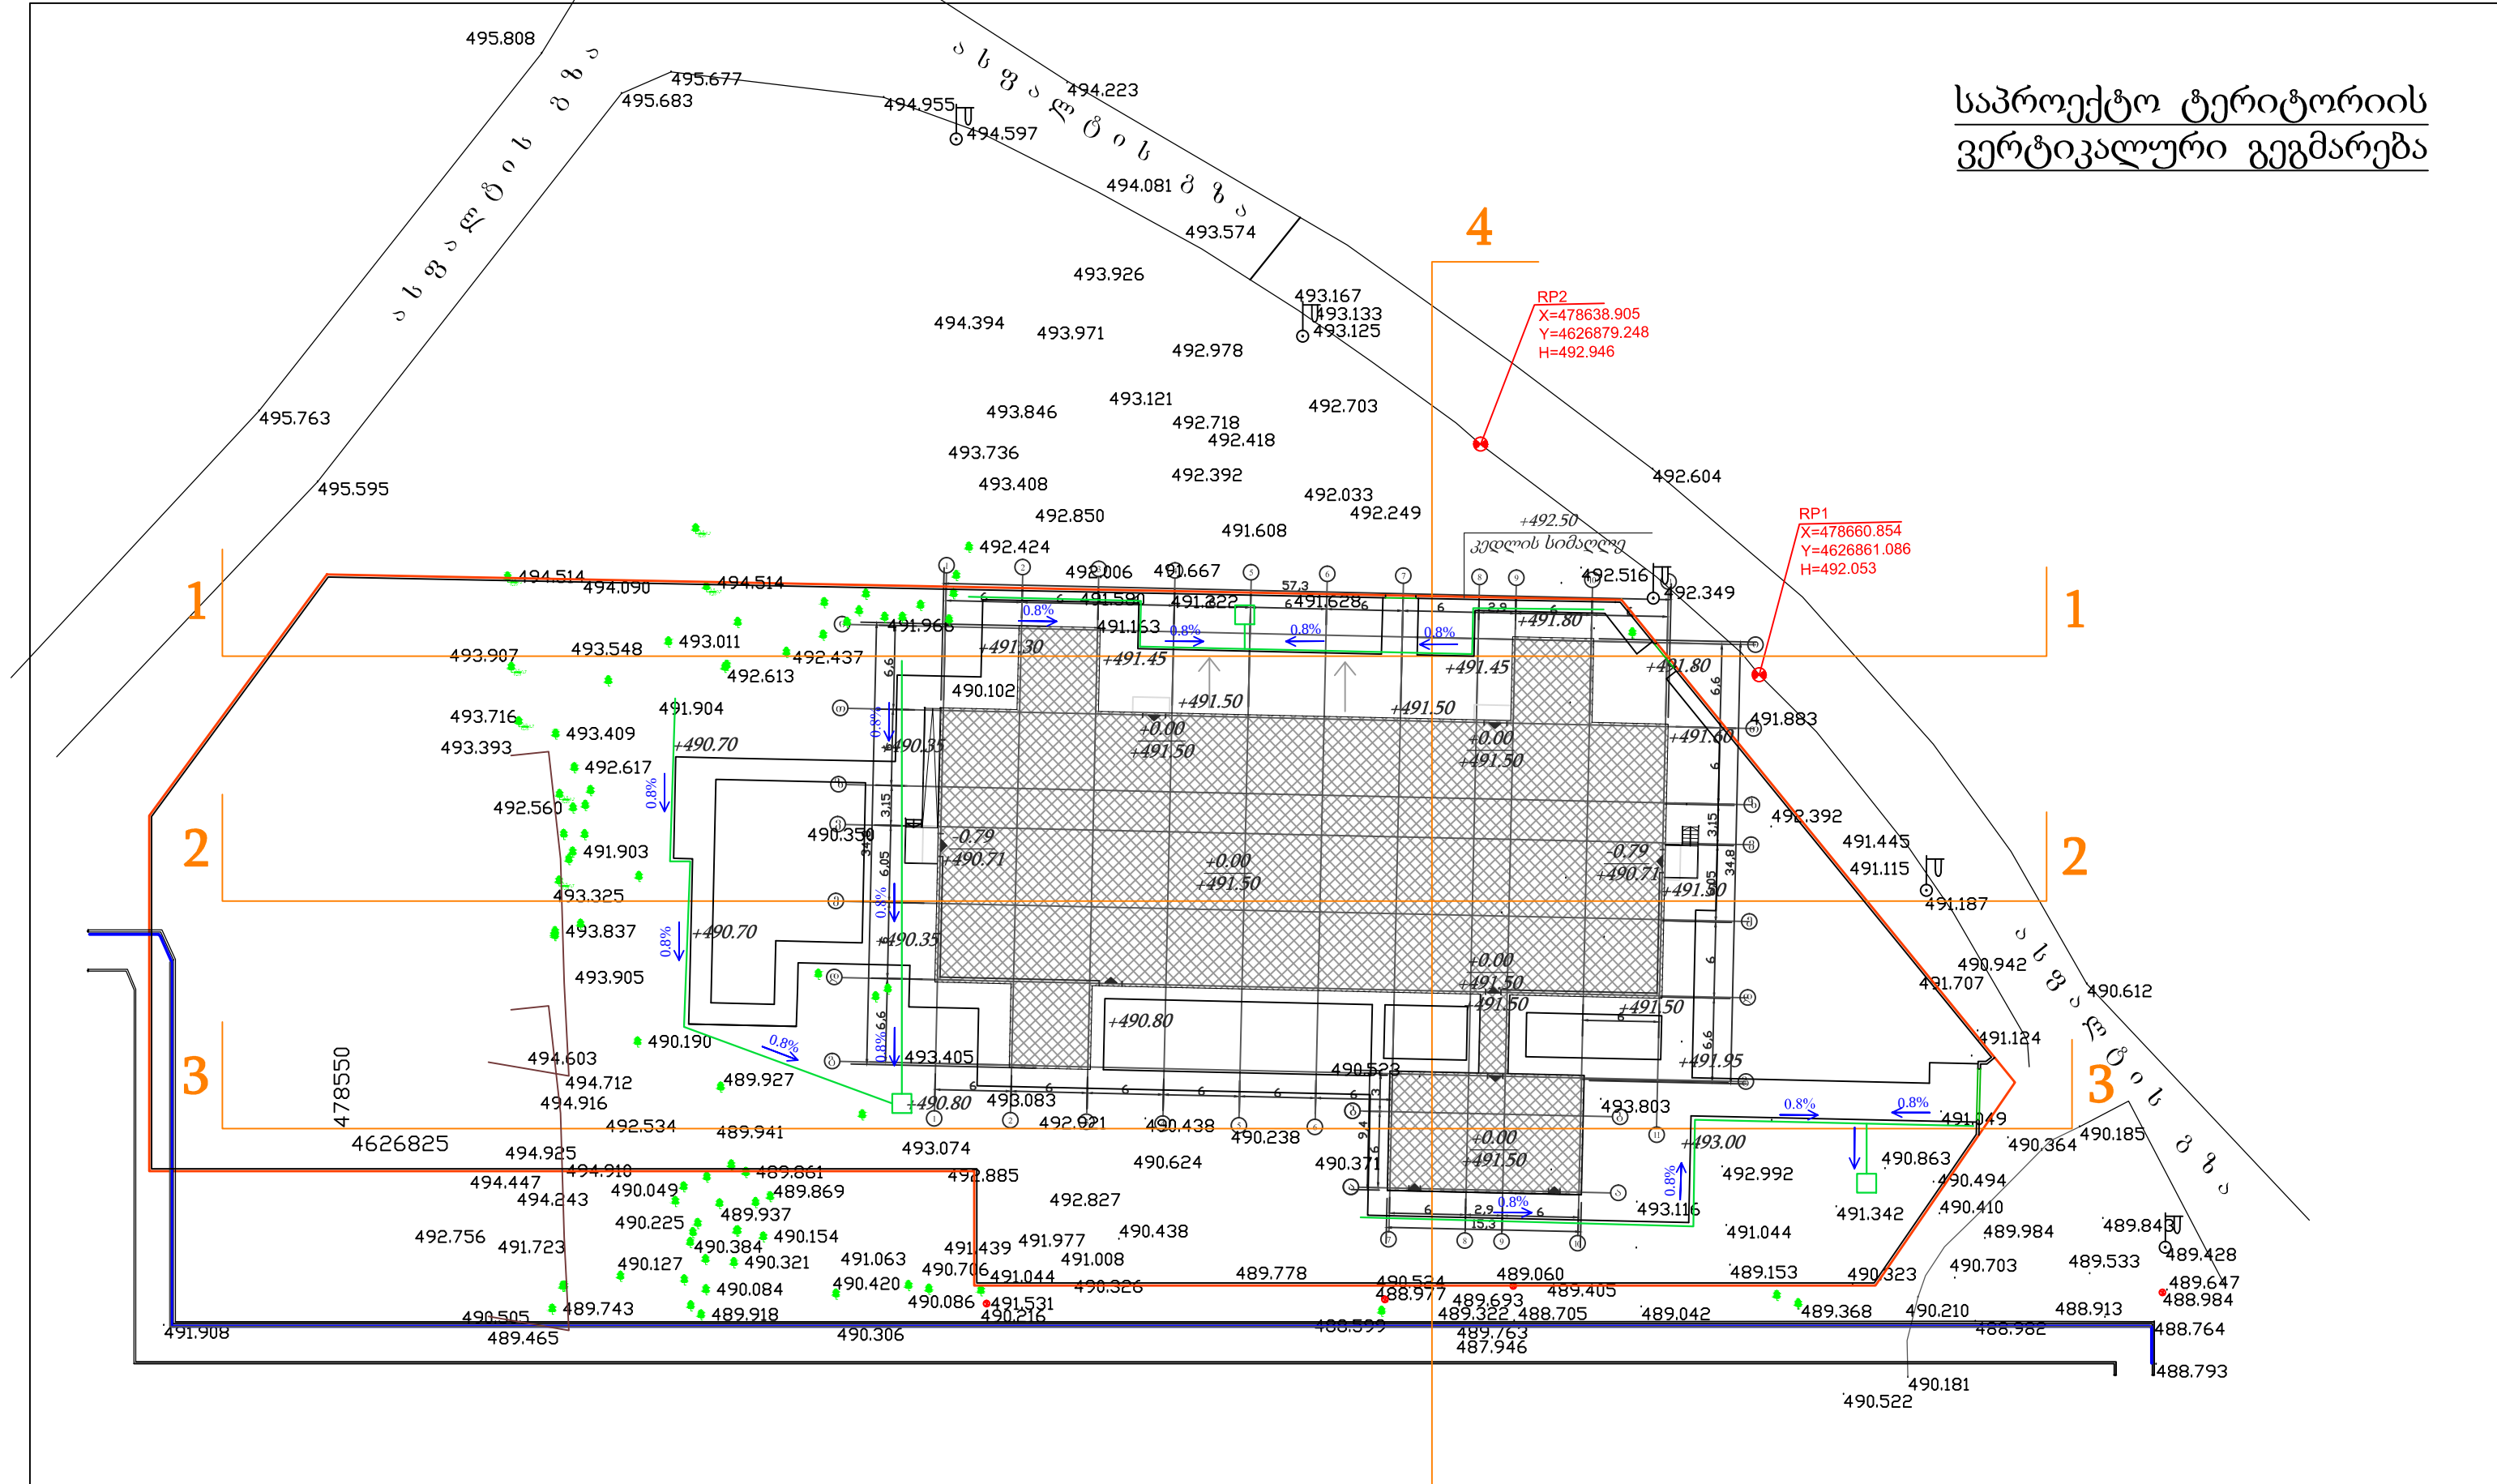


□ სადრენაჟე ორმო (სანიაღვრე წყლების),
min1.50*1.50m

— სადრენაჟო მილი


	შ. პ. ს. " SENSEON "		ფურცელი	ფურცლები
	საქართველო, ქ. თბილისი ი.რ. აბაშიძის ქ.50 tel. (+995 32) 291 22 99 e-mail: sensonproject@gmail.com		04	12
	ქ.თბილისი. საკადასტრო კოდი 01.10.07.007.095 ბაგა-ბაღის პროექტი 500 ბაგეშზე დიდი დიდი 4 მ/რ მე-12 კორპუსი		03/11/2016	
	საპროექტო ტერიტორიის ვერტიკალური გეგმარება			
დირექტორი მთ. არქიტექტორი ლანდშაფტ. არქიტ. შემოღწევა	ფარეშვილი მიქაბაძე ლიპირიძე ყარაღაშვილი			

საპროექტო ტერიტორიის
ვერტიკალური გეგმარების
ქრილები 1-1 და 2-2

გრძივი ქრილი 1-1

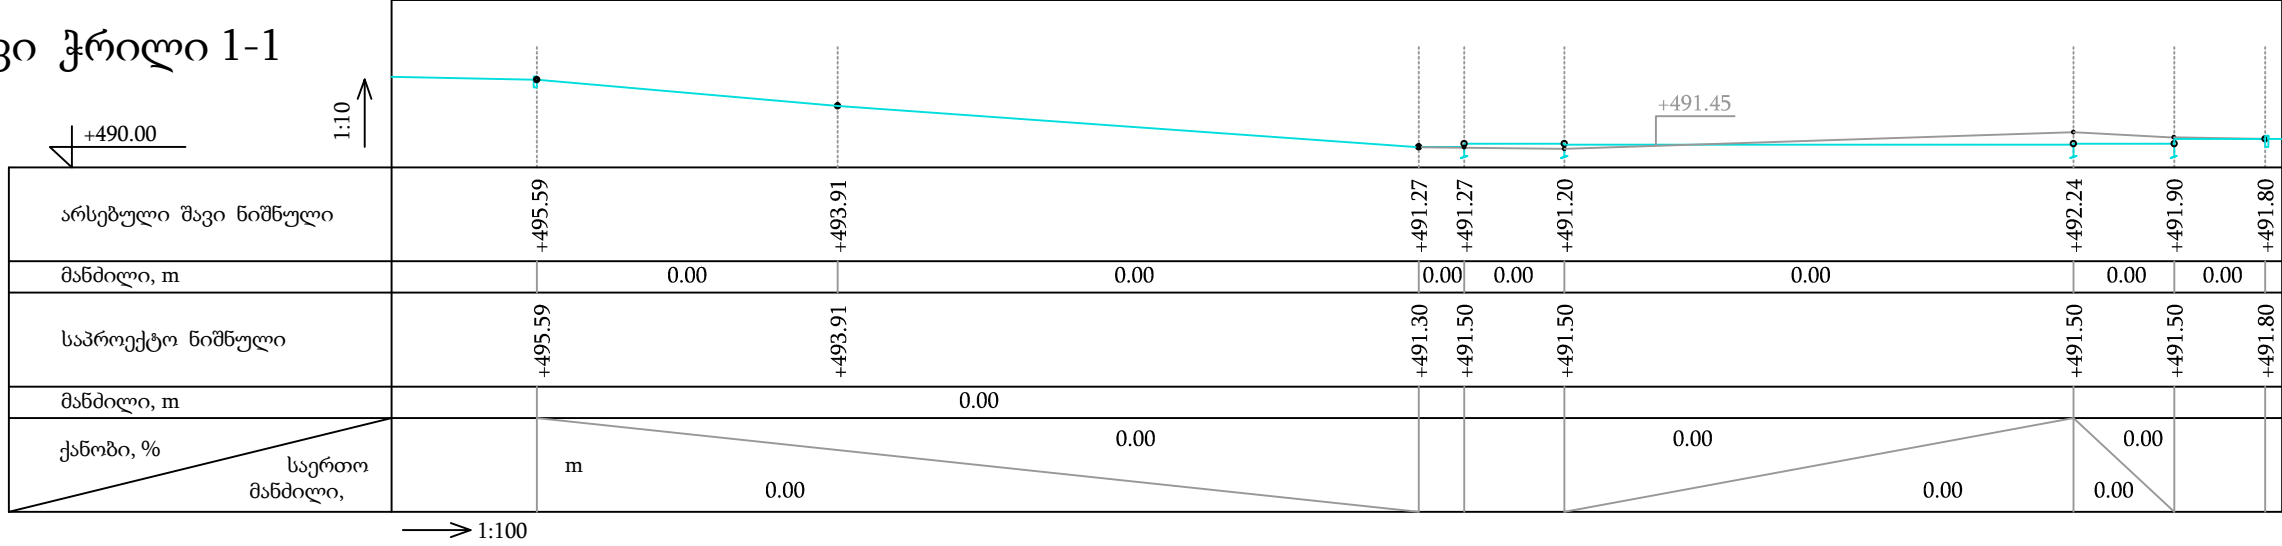


გრძივი ქრილი 2-2

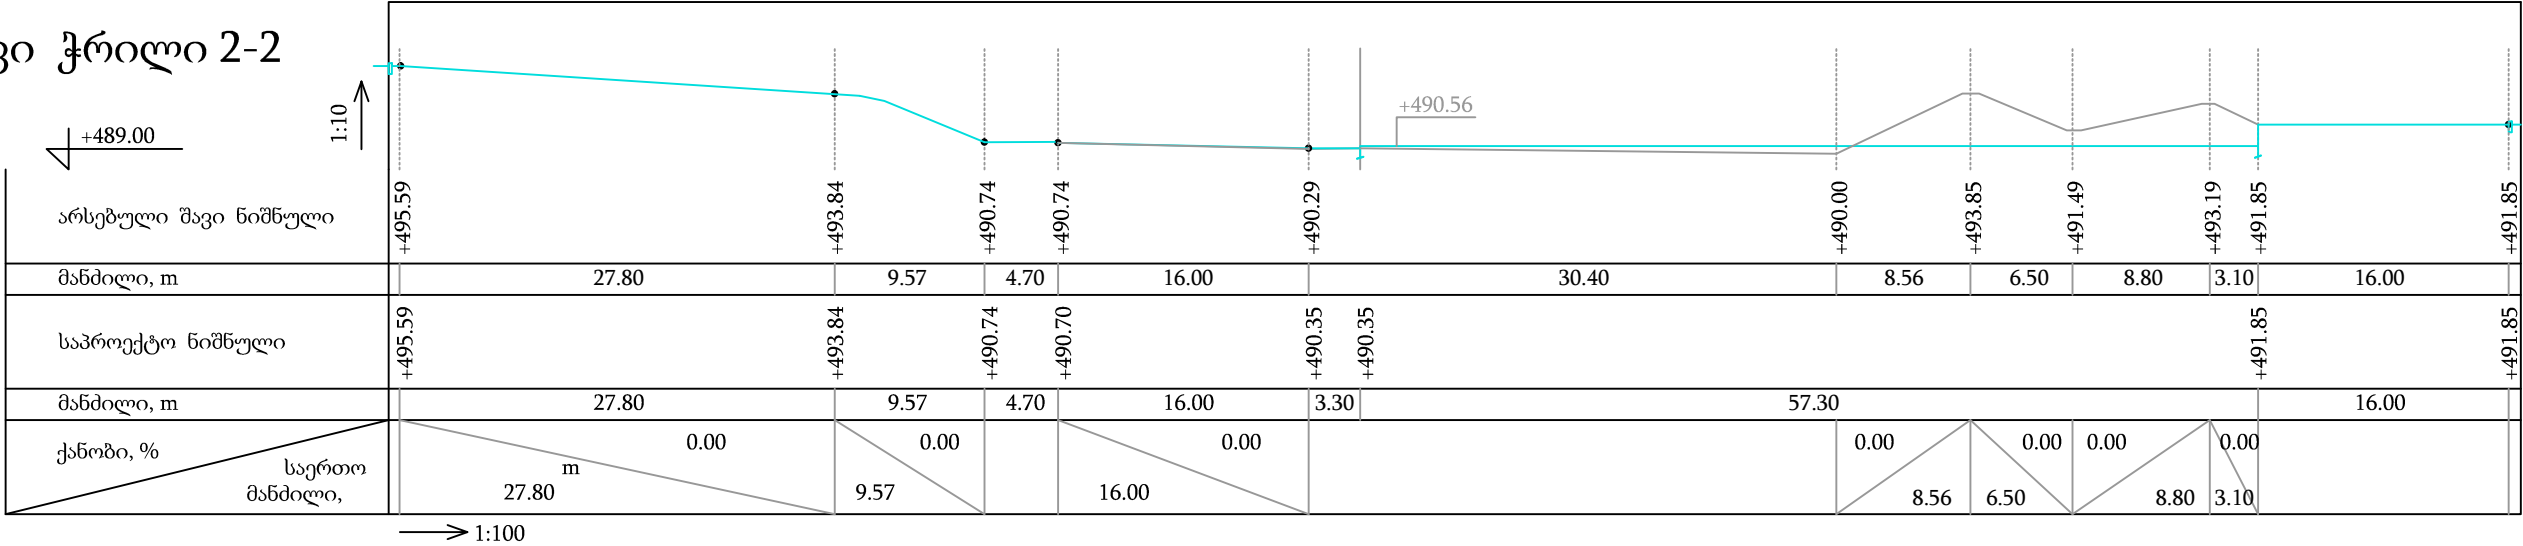


	შ. პ. ს. " SENSEON "	ფურცელი	ფურცლები
	საქართველო, ქ. თბილისი ი.რ. აბაშიძის ქ. 50 tel. (+995 32) 291 22 99 e-mail: sensonproject@gmail.com	05	12
ქ.თბილისი. საკადასტრო კოდი 01.10.07.007.095 ბაგა-ბაღის პროექტი 500 ბავშვზე დიდი დიდების 4 მ/რ მე-12 კორპუსი		22/10/2016	
საპროექტო ტერიტ. ვერტიკალური გეგმარების ქრილები 1-1 და 2-2			
დირექტორი მთ. არქიტექტორი ლანდშაფტ. არქიტ. შეამოწმა	ფარეიშვილი მიქატაძე ლიპირიძე ყარაღაშვილი		

საპროექტო ტერიტორიის
ვერტიკალური გეგმარების
ჭრილები 3-3 და 4-4

გრძივი ჭრილი 3-3

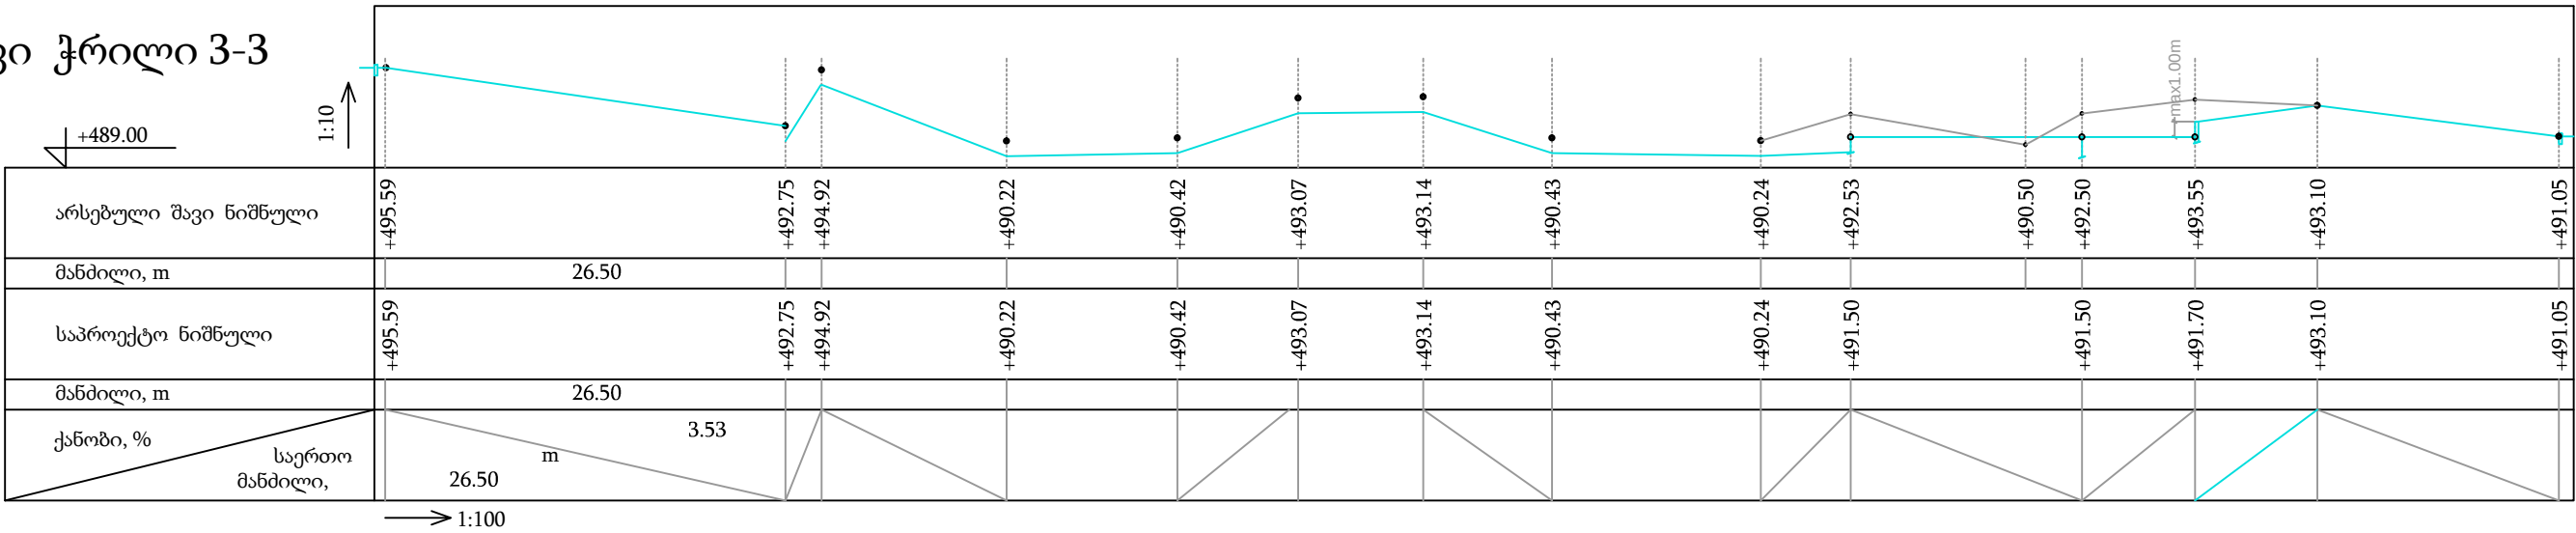


გრძივი ჭრილი 3-3

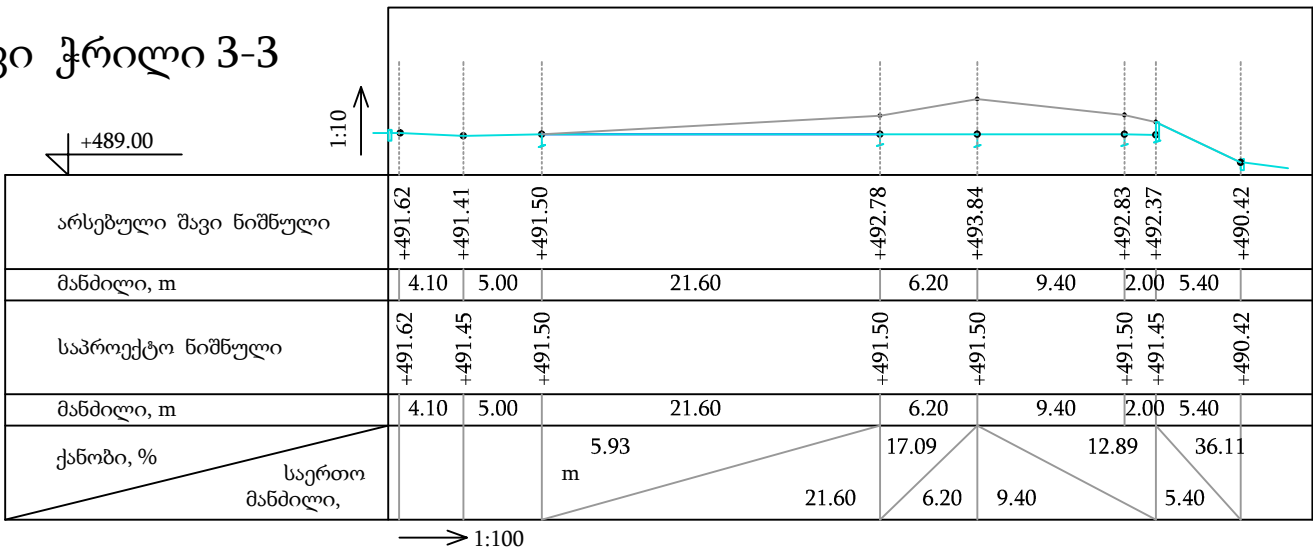


	შ. პ. ს. " SENSON "	ფურცელი	ფურცლები
	საქართველო, ქ. თბილისი ი.რ. აბაშიძის ქ. 50 tel. (+995 32) 291 22 99 e-mail: sensonproject@gmail.com	06	12
ქ.თბილისი. საკადასტრო კოდი 01.10.07.007.095 ბაგა-ბაღის პროექტი 500 ბავშვზე დიდი დიდი 4 მ/რ მე-12 კორპუსი		22/10/2016	
საპროექტო ტერიტ. ვერტიკალური გეგმარების ჭრილები 1-1 და 2-2			
დირექტორი მთ. არქიტექტორი ლანდშაფტ. არქიტ. შემოღწევა	ფარეიშვილი მიქატაძე ლიპირიძე ყარალაშვილი		

დეკორატიული ლითონის შესასვლელი ჭიშკარი

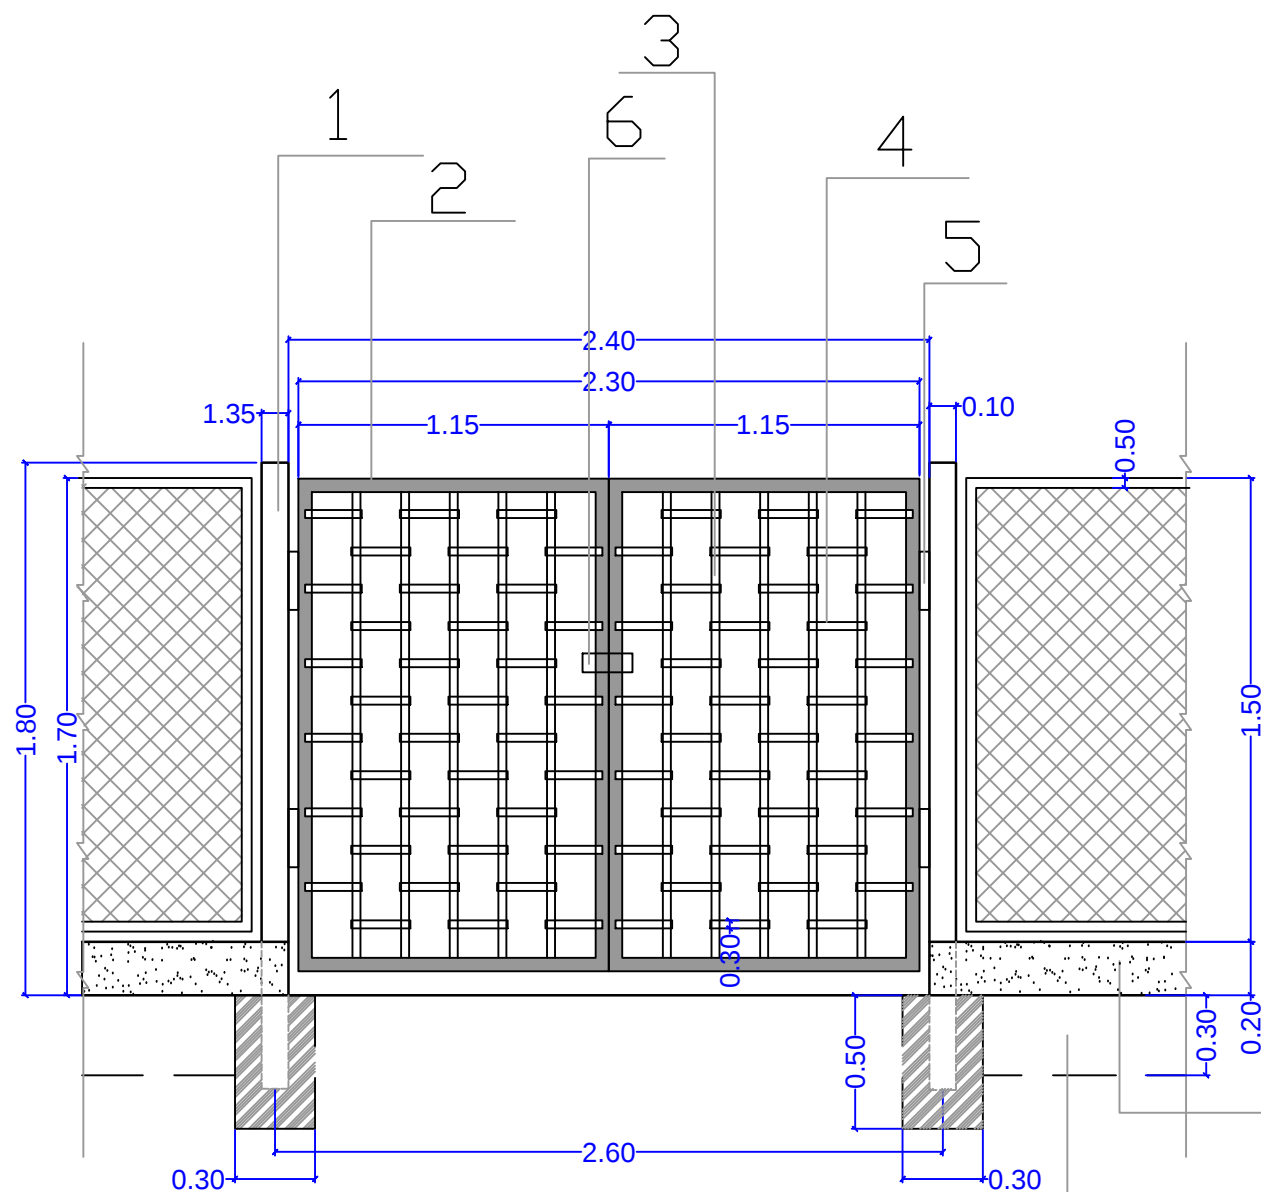


რ/ბეტონის კედლის ცოკოლი,
200მმ, B15

რ/ბეტონის კედლის საძირკველი,
300მმ, B15


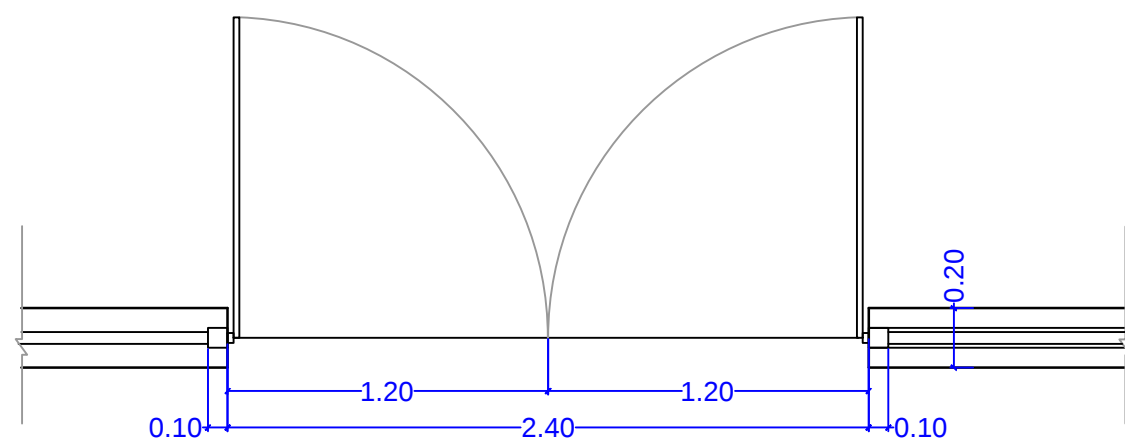


N/N	ელემენტის დასახელება	ელემენტის სიგრძე	რაოდენობა, ცალი
1	მილი კვადრატული 100x100x3	2100mm	2 ც
2	მილი კვადრატული 60x30x2	1700mm	4 ც
	მილი კვადრატული 60x30x2	1100mm	4 ც
3	მილი კვადრატული 20x20x2	1600mm	10 ც
4	მილი კვადრატული 20x20x2	200mm	72 ც
5	გარეთა ლითონის მარყუჟები		4 ც
6	კარების საკეტი		1 ც

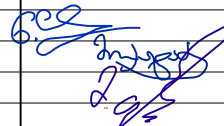
	შ. პ. ს. " S E N S O N "		ფურცელი	ფურცლები
	საქართველო, ქ. თბილისი ირ. აბაშიძის ქ. 50 tel. (+995 32) 291 22 99 e-mail: sensonproject@gmail.com		10	12
	ქ.თბილისი. საკადასტრო კოდი 01.10.07.007.095 ბაგა-ბაღის პროექტი 500 ბავშვზე დიდი დიდმის 4 მ/რ მე-12 კორპუსი		27/10/2016	
	დეკორატიული ლითონის შესასვლელი ჭიშკარი			
დირექტორი	ფარეიშვილი			
მთ. არქიტექტორი	მიქაბაძე			
ლანდშაფტ. არქიტ.	ლიპირიძე			
შეამოწმა	ყარაღაშვილი			

სარინელი, min 1.00m


დეტალები და კვანძები - 2

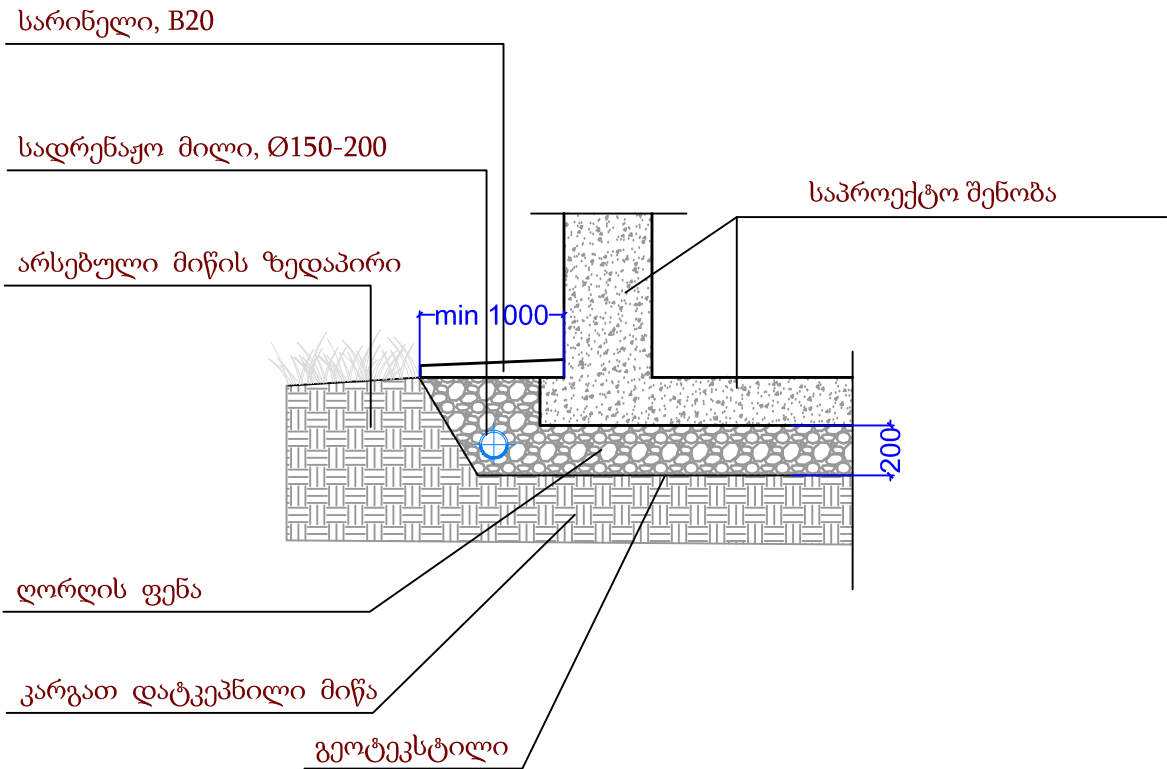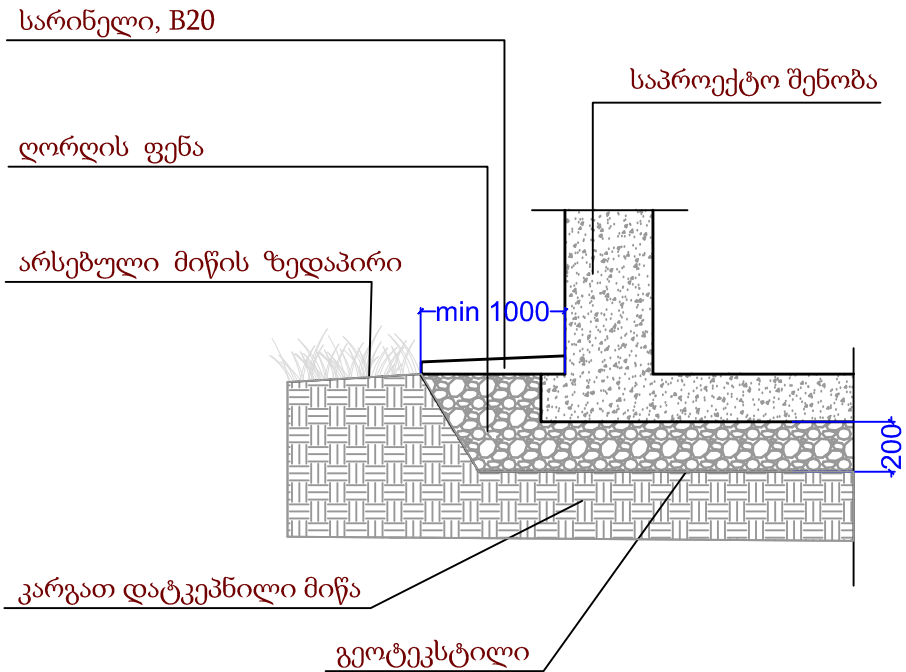

სადრენაჟე ორმო (სანიაღვრე წყლების)


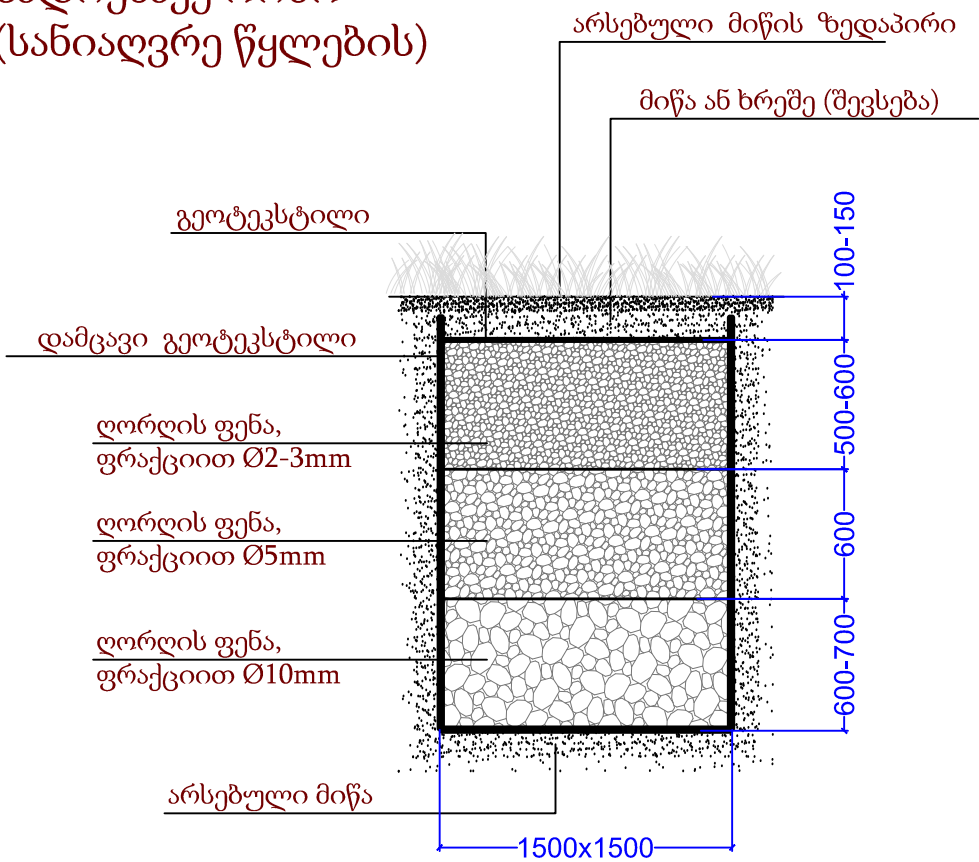


სადრენაჟო მილები

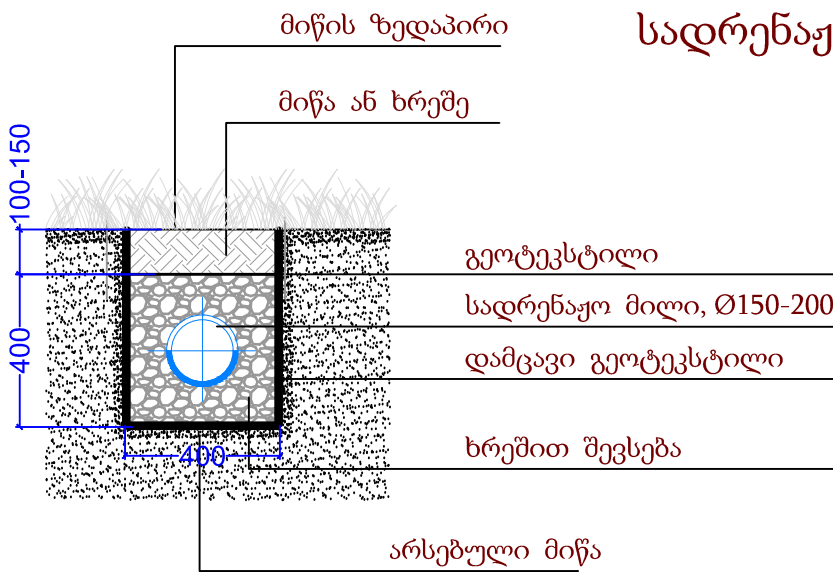


	შ. პ. ს. " SENSEON "		ფურცელი	ფურცლები
	საქართველო, ქ. თბილისი ი.რ. აბაშიძის ქ. 50 tel. (+995 32) 291 22 99 e-mail: sensonproject@gmail.com		09	12
	ქ.თბილისი. საკადასტრო კოდი 01.10.07.007.095 ბაგა-ბაღის პროექტი 500 ბავშვზე დიდი დიდძის 4 მ/რ მე-12 კორპუსი		27/10/2016	
	დეტალები და კვანძები - 2			
	დირექტორი	ფარეიშვილი		
მთ. არქიტექტორი	მიქაბაძე			
ლანდშაფტ. არქიტ.	ლიპირიდი			
შეამოწმა	ყარაღაშვილი			


საბავშვო მოედანის
ბორდიური

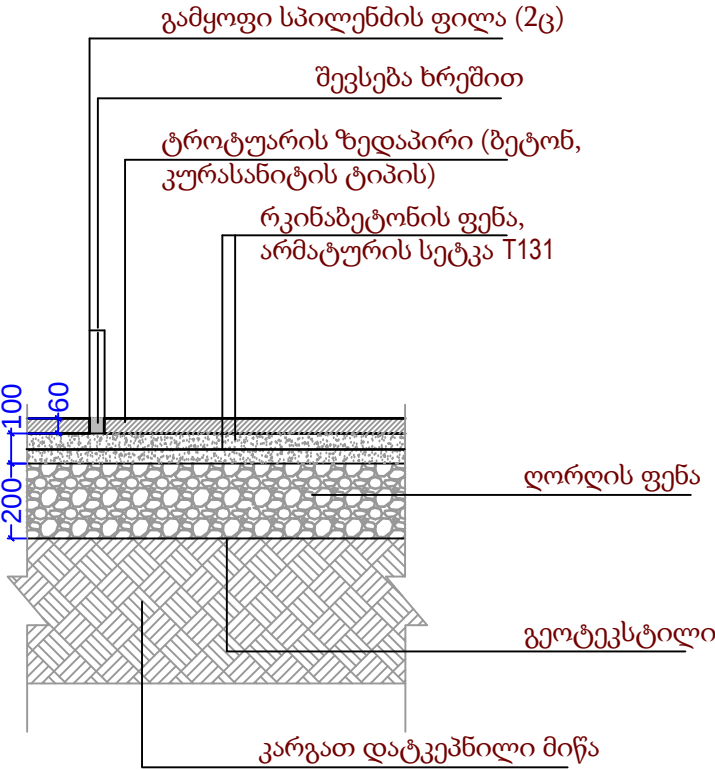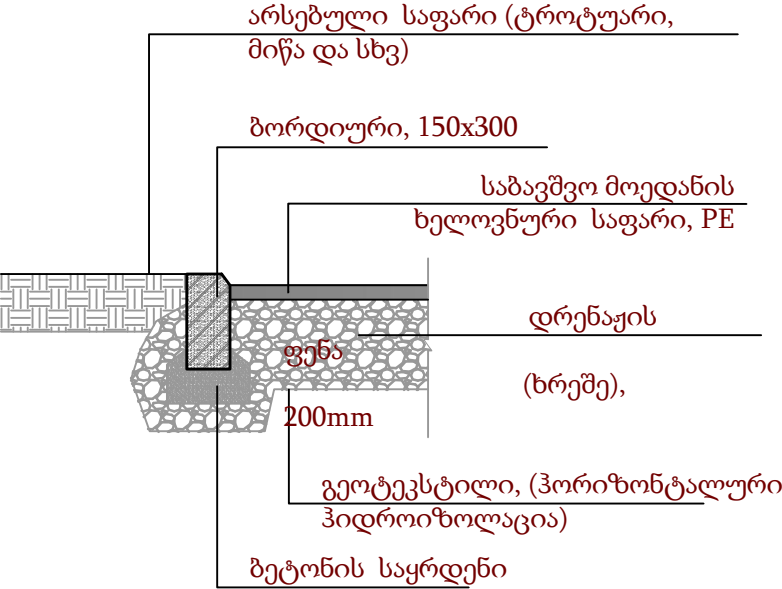



მიწის სამაგრი კედელი

მიწის ზედაპირი, მიწის
სამუშაოების დამთავრების
შემდეგ

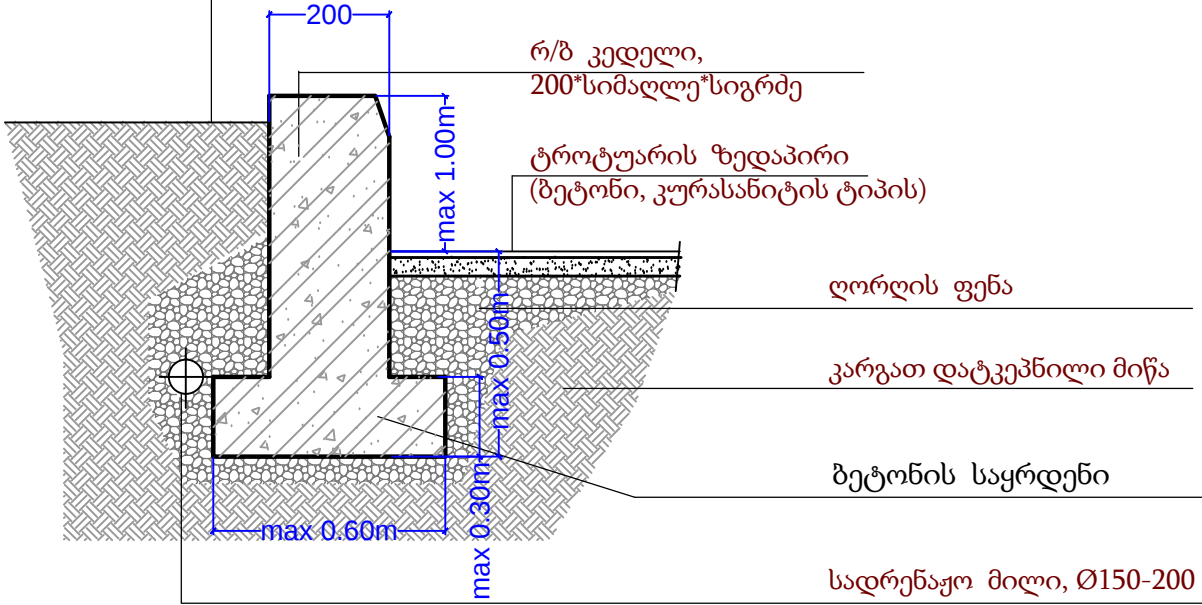

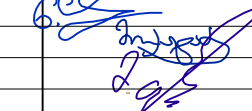
	შ. პ. ს. " SENSEON "		ფურცელი	ფურცლები
	საქართველო, ქ. თბილისი ი.რ. აბაშიძის ქ. 50 tel. (+995 32) 291 22 99 e-mail: sensonproject@gmail.com		08	12
ქ.თბილისი. საკადასტრო კოდი 01.10.07.007.095 ბაგა-ბაღის პროექტი 500 ბავშვზე დიდი დიდმის 4 მ/რ მე-12 კორპუსი			27/10/2016	
დეტალები და კვანძები - 1				
დირექტორი	ფარეიშვილი			
მთ. არქიტექტორი	მიქაბაძე			
ლანდშაფტ. არქიტ.	ლიპირიძე			
შეამოწმა	ყარალაშვილი			


დეკლარაციული ღობე

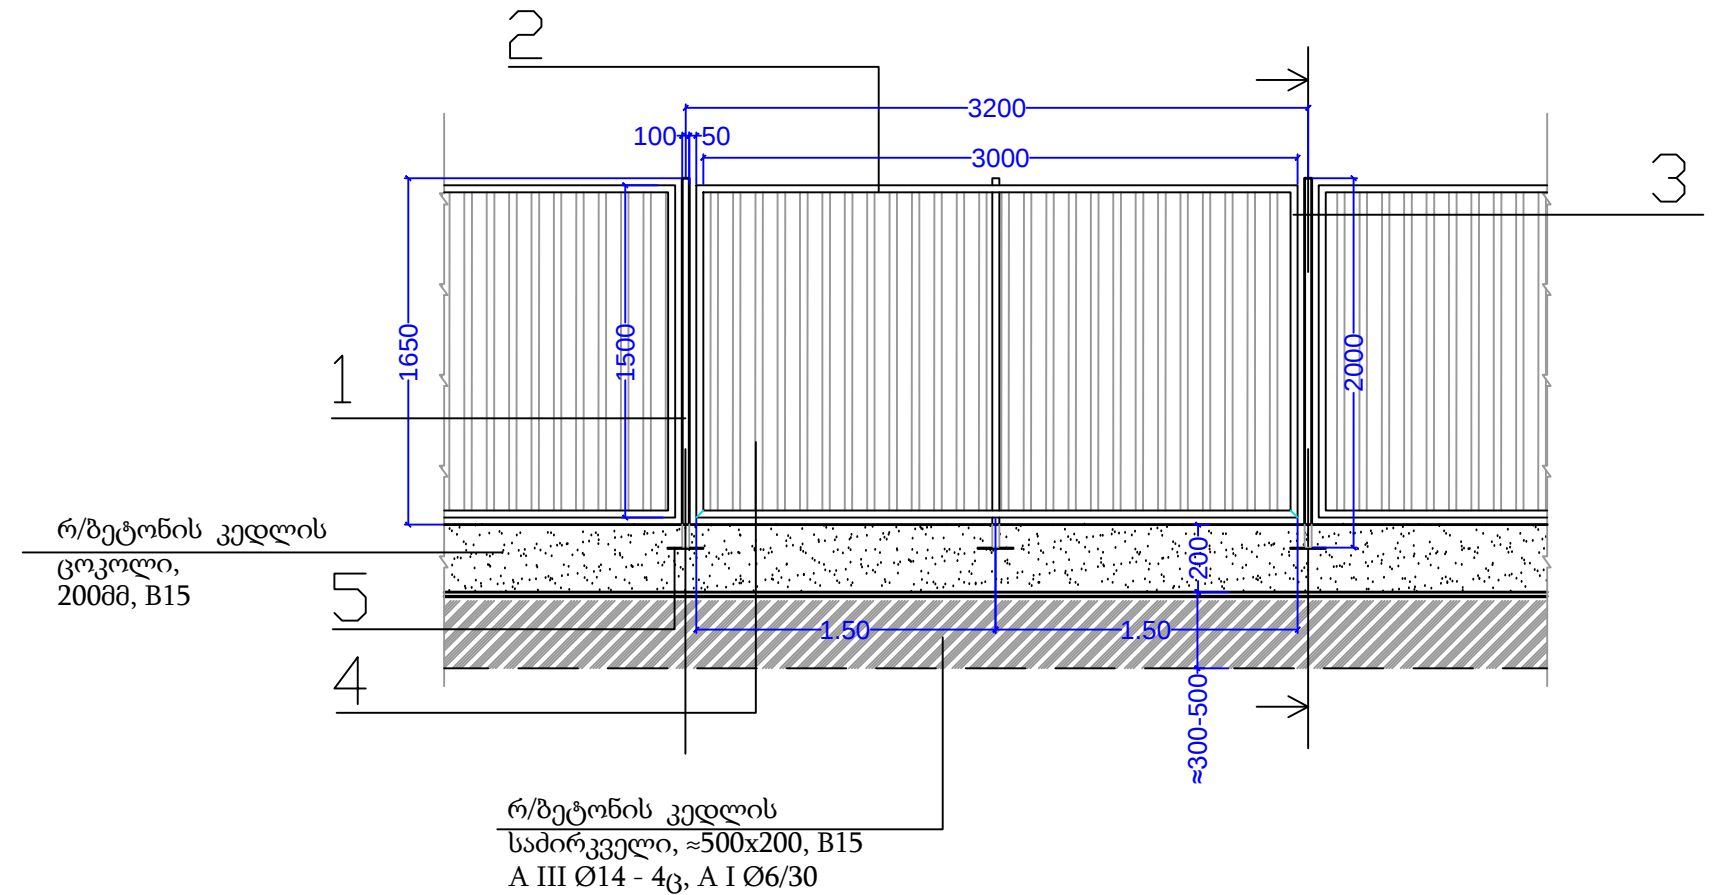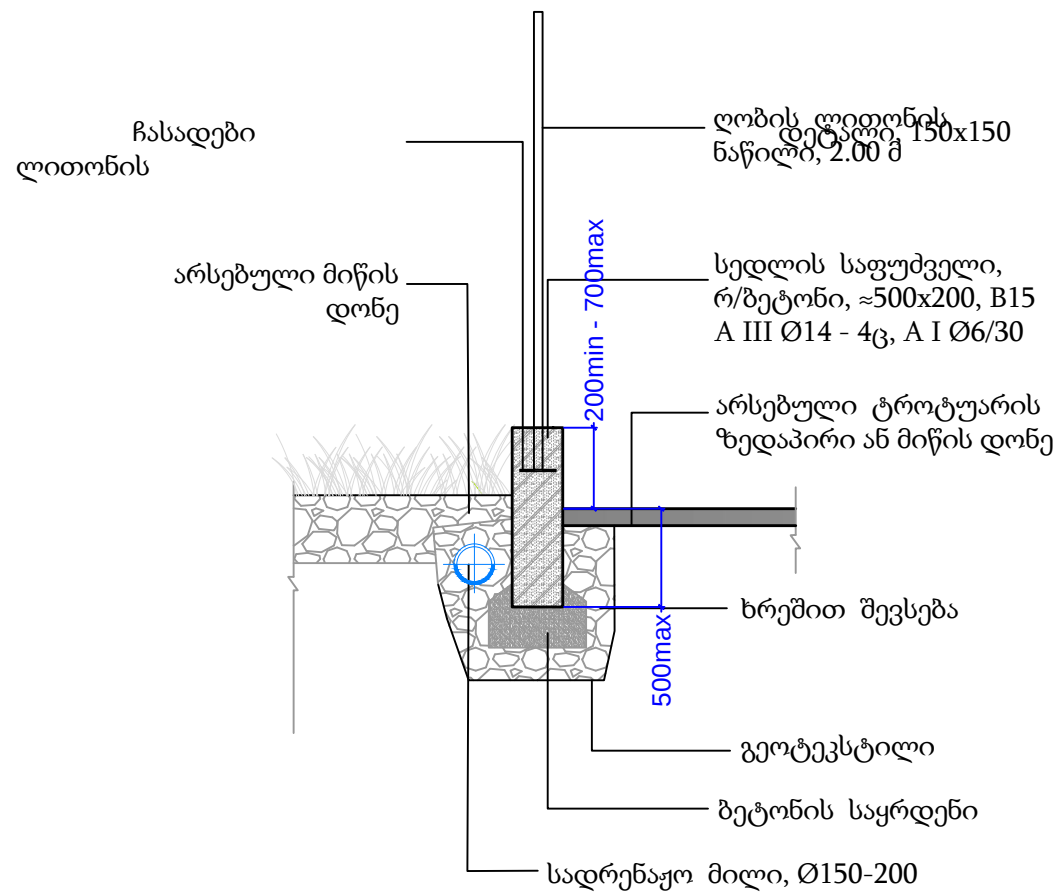



ლობის 3-მეტრიანი სტანდარტული ნაწილის სფეციფიკაცია

N/N	ელემენტის დასახელება	რაოდენობა ცალი
1	მილი კვადრატული 80x80x3mm, L=1600mm	2 ც
2	მილი კვადრატული 60x40x2mm, L=3000mm	2 ც
3	მილი კვადრატული 60x40x2mm, L=1500mm	2 ც
4	მილი კვადრატული 20x20x2mm, 1500mm/100mm	45.0m
5	ჩასადები ლითონის დეტალი, 150x150mm	2 ც

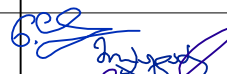
	შ. პ. ს. " SENSON "		ფურცელი	ფურცლები
	საქართველო, ქ. თბილისი ირ. აბაშიძის ქ. 50 tel. (+995 32) 291 22 99 e-mail: sensonproject@gmail.com		11	12
ქ. თბილისი. საკადასტრო კოდი 01.10.07.007.095 ბაგა-ბაღის პროექტი 500 ბავშვზე დიდი დიდების 4 მ/რ მე-12 კორპუსი			27/10/2016	
დეკორატიული ღობე				
დირექტორი მთ. არქიტექტორი ლანდშაფტ. არქიტ. შეამოწმა	ფარეშიშვილი მიქატაძე ლიპარიძი ყარალაშვილი			

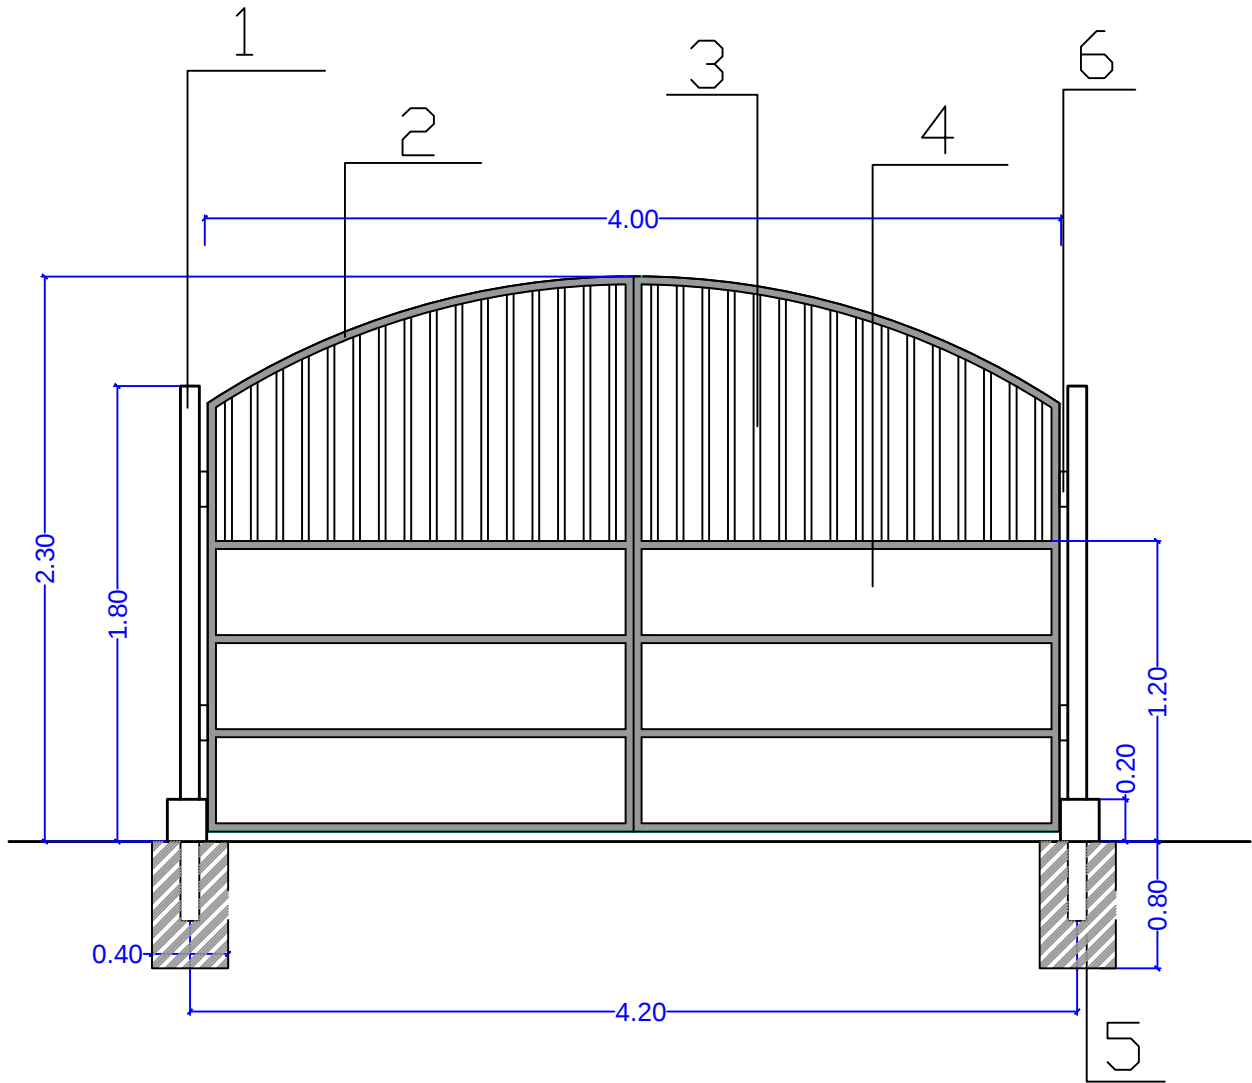

N/N	ელემენტის დასახელება	ელემენტის სიგრძე	რაოდენობა, ცალი
1	მილი კვადრატული 100x100x3	2800mm	2 ც
2	მილი კვადრატული 60x40x2	2300mm	2ც
	მილი კვადრატ. 60x40x2 (დაღუნული)	≈2130mm	2 ც
	მილი კვადრატული 60x40x2	1800mm	2 ც
	მილი კვადრატული 60x40x2	2000mm	8 ც
3	მილი კვადრატული 20x20x2	10 სმ. დაშორ.	≈142.0m
4	ლითონის ფირფიტა	2.40 m²	2 ც
5	ჭიშკრის დგარების საძირკველი	400*200*1000	2 ც
6	გარეთა ლითონის ანჯამი, Ø 28 მმ	-----	4 ც
7	კარების საკეტი	-----	1 ც

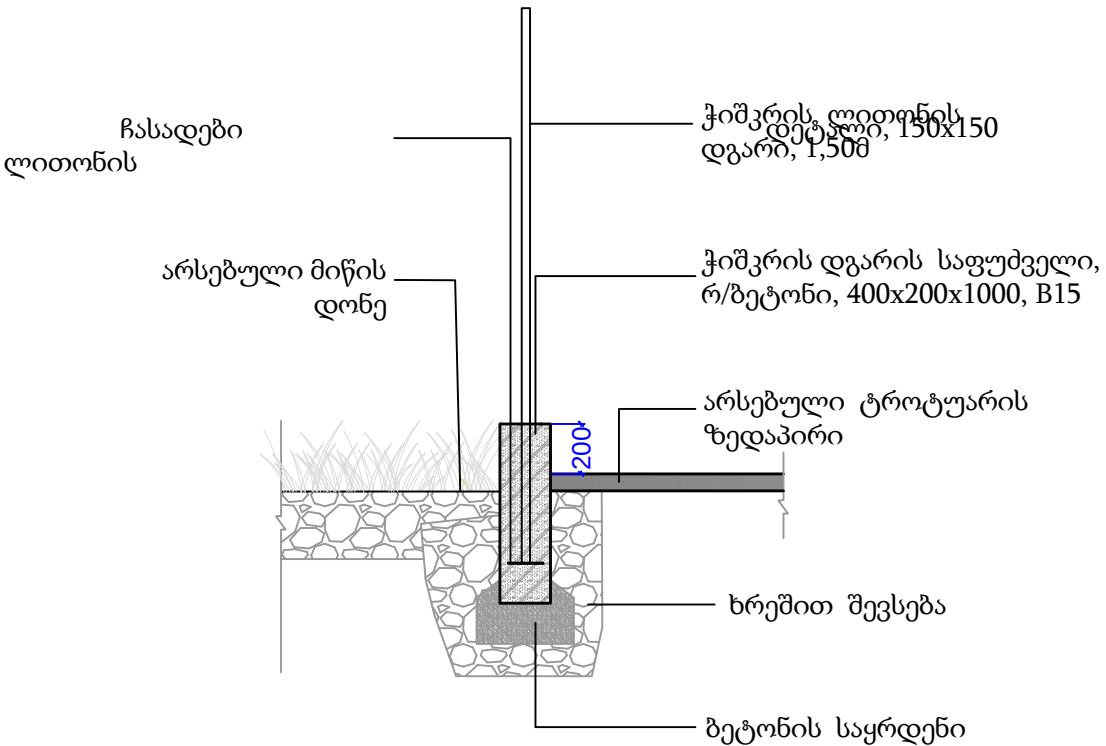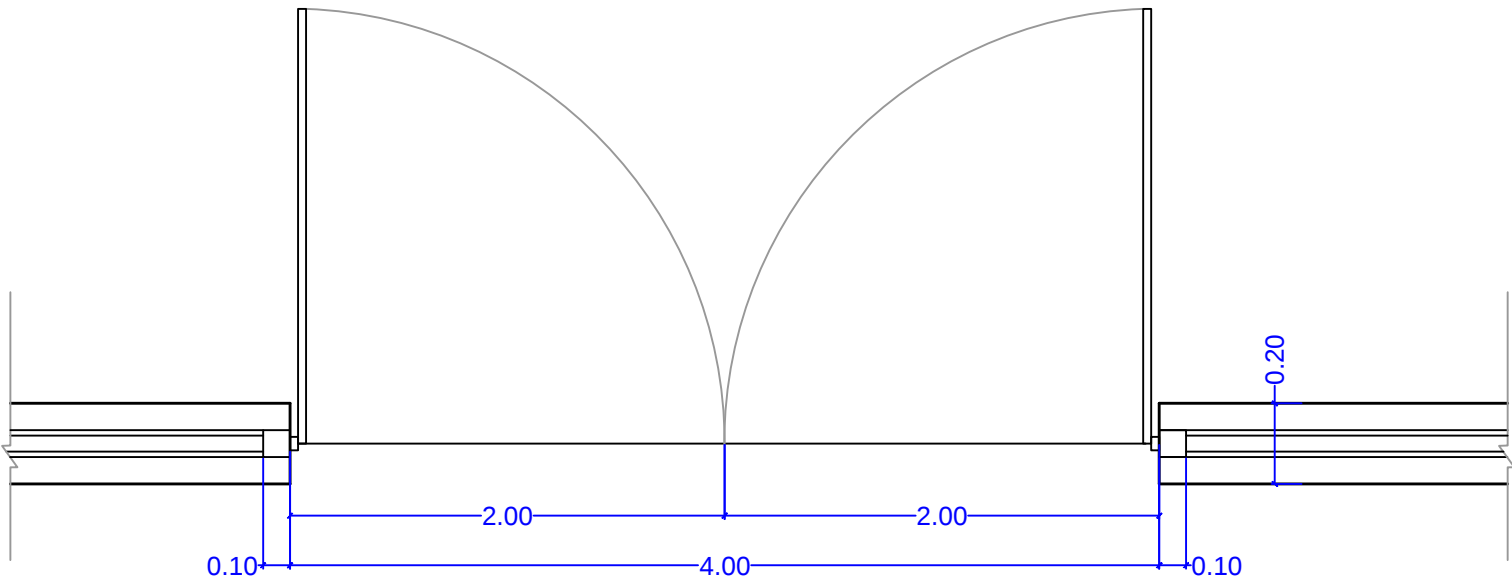


	შ. პ. ს. " S E N S O N "		ფურცელი	ფურცლები
	საქართველო, ქ. თბილისი ი.რ. აბაშიძის ქ. 50 tel. (+995 32) 291 22 99 e-mail: sensonproject@gmail.com		12	12
	ქ.თბილისი. საკადასტრო კოდი 01.10.07.007.095 ბაგა-ბაღის პროექტი 500 ბავშვზე დიდი დიდების 4 მ/რ მე-12 კორპუსი		27/10/2016	
	ლითონის შესასვლელი 4-ხ მეტრიანი კარები			
დირექტორი მთ. არქიტექტორი ლანდშაფტ. არქიტ. შეამოწმა	ფარეიშვილი მიქატაძე ლიპირიძე ყარალაშვილი			

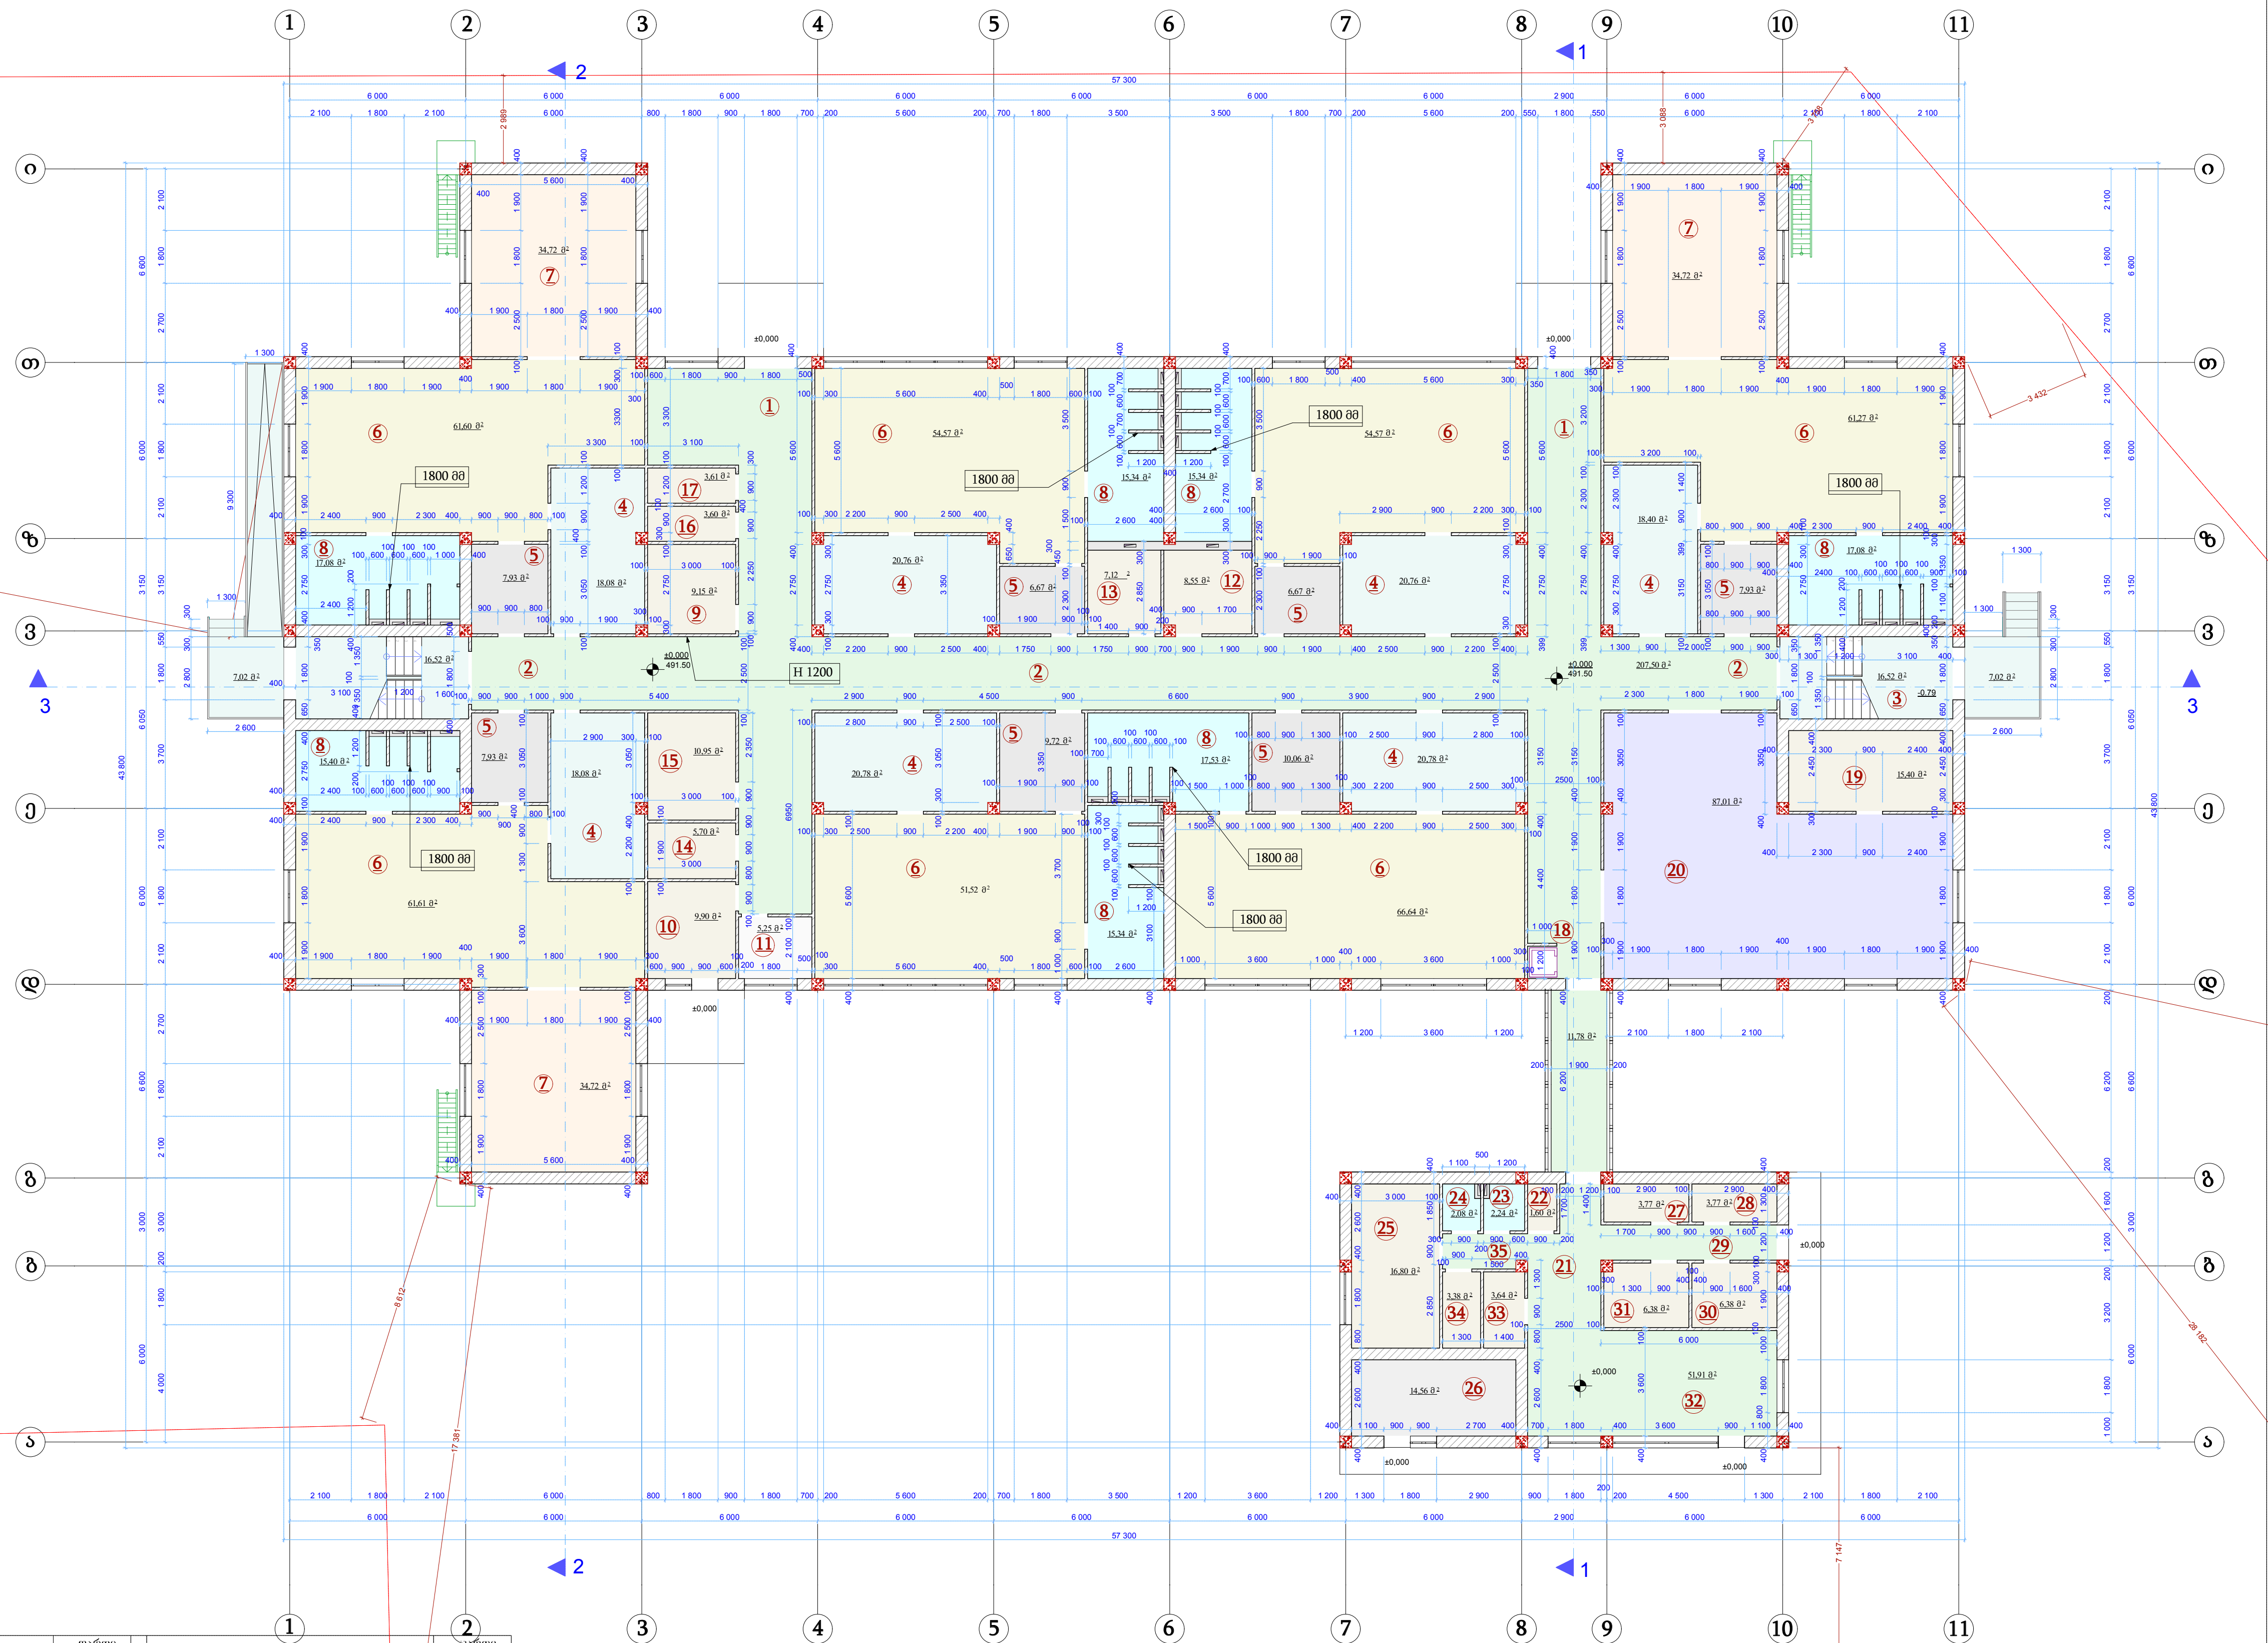


[illegible]

გეგმა ნიშნულზე 0.00
 კარ ფანჯრების, იატაკის, ჭერის და კედლების მითითებით

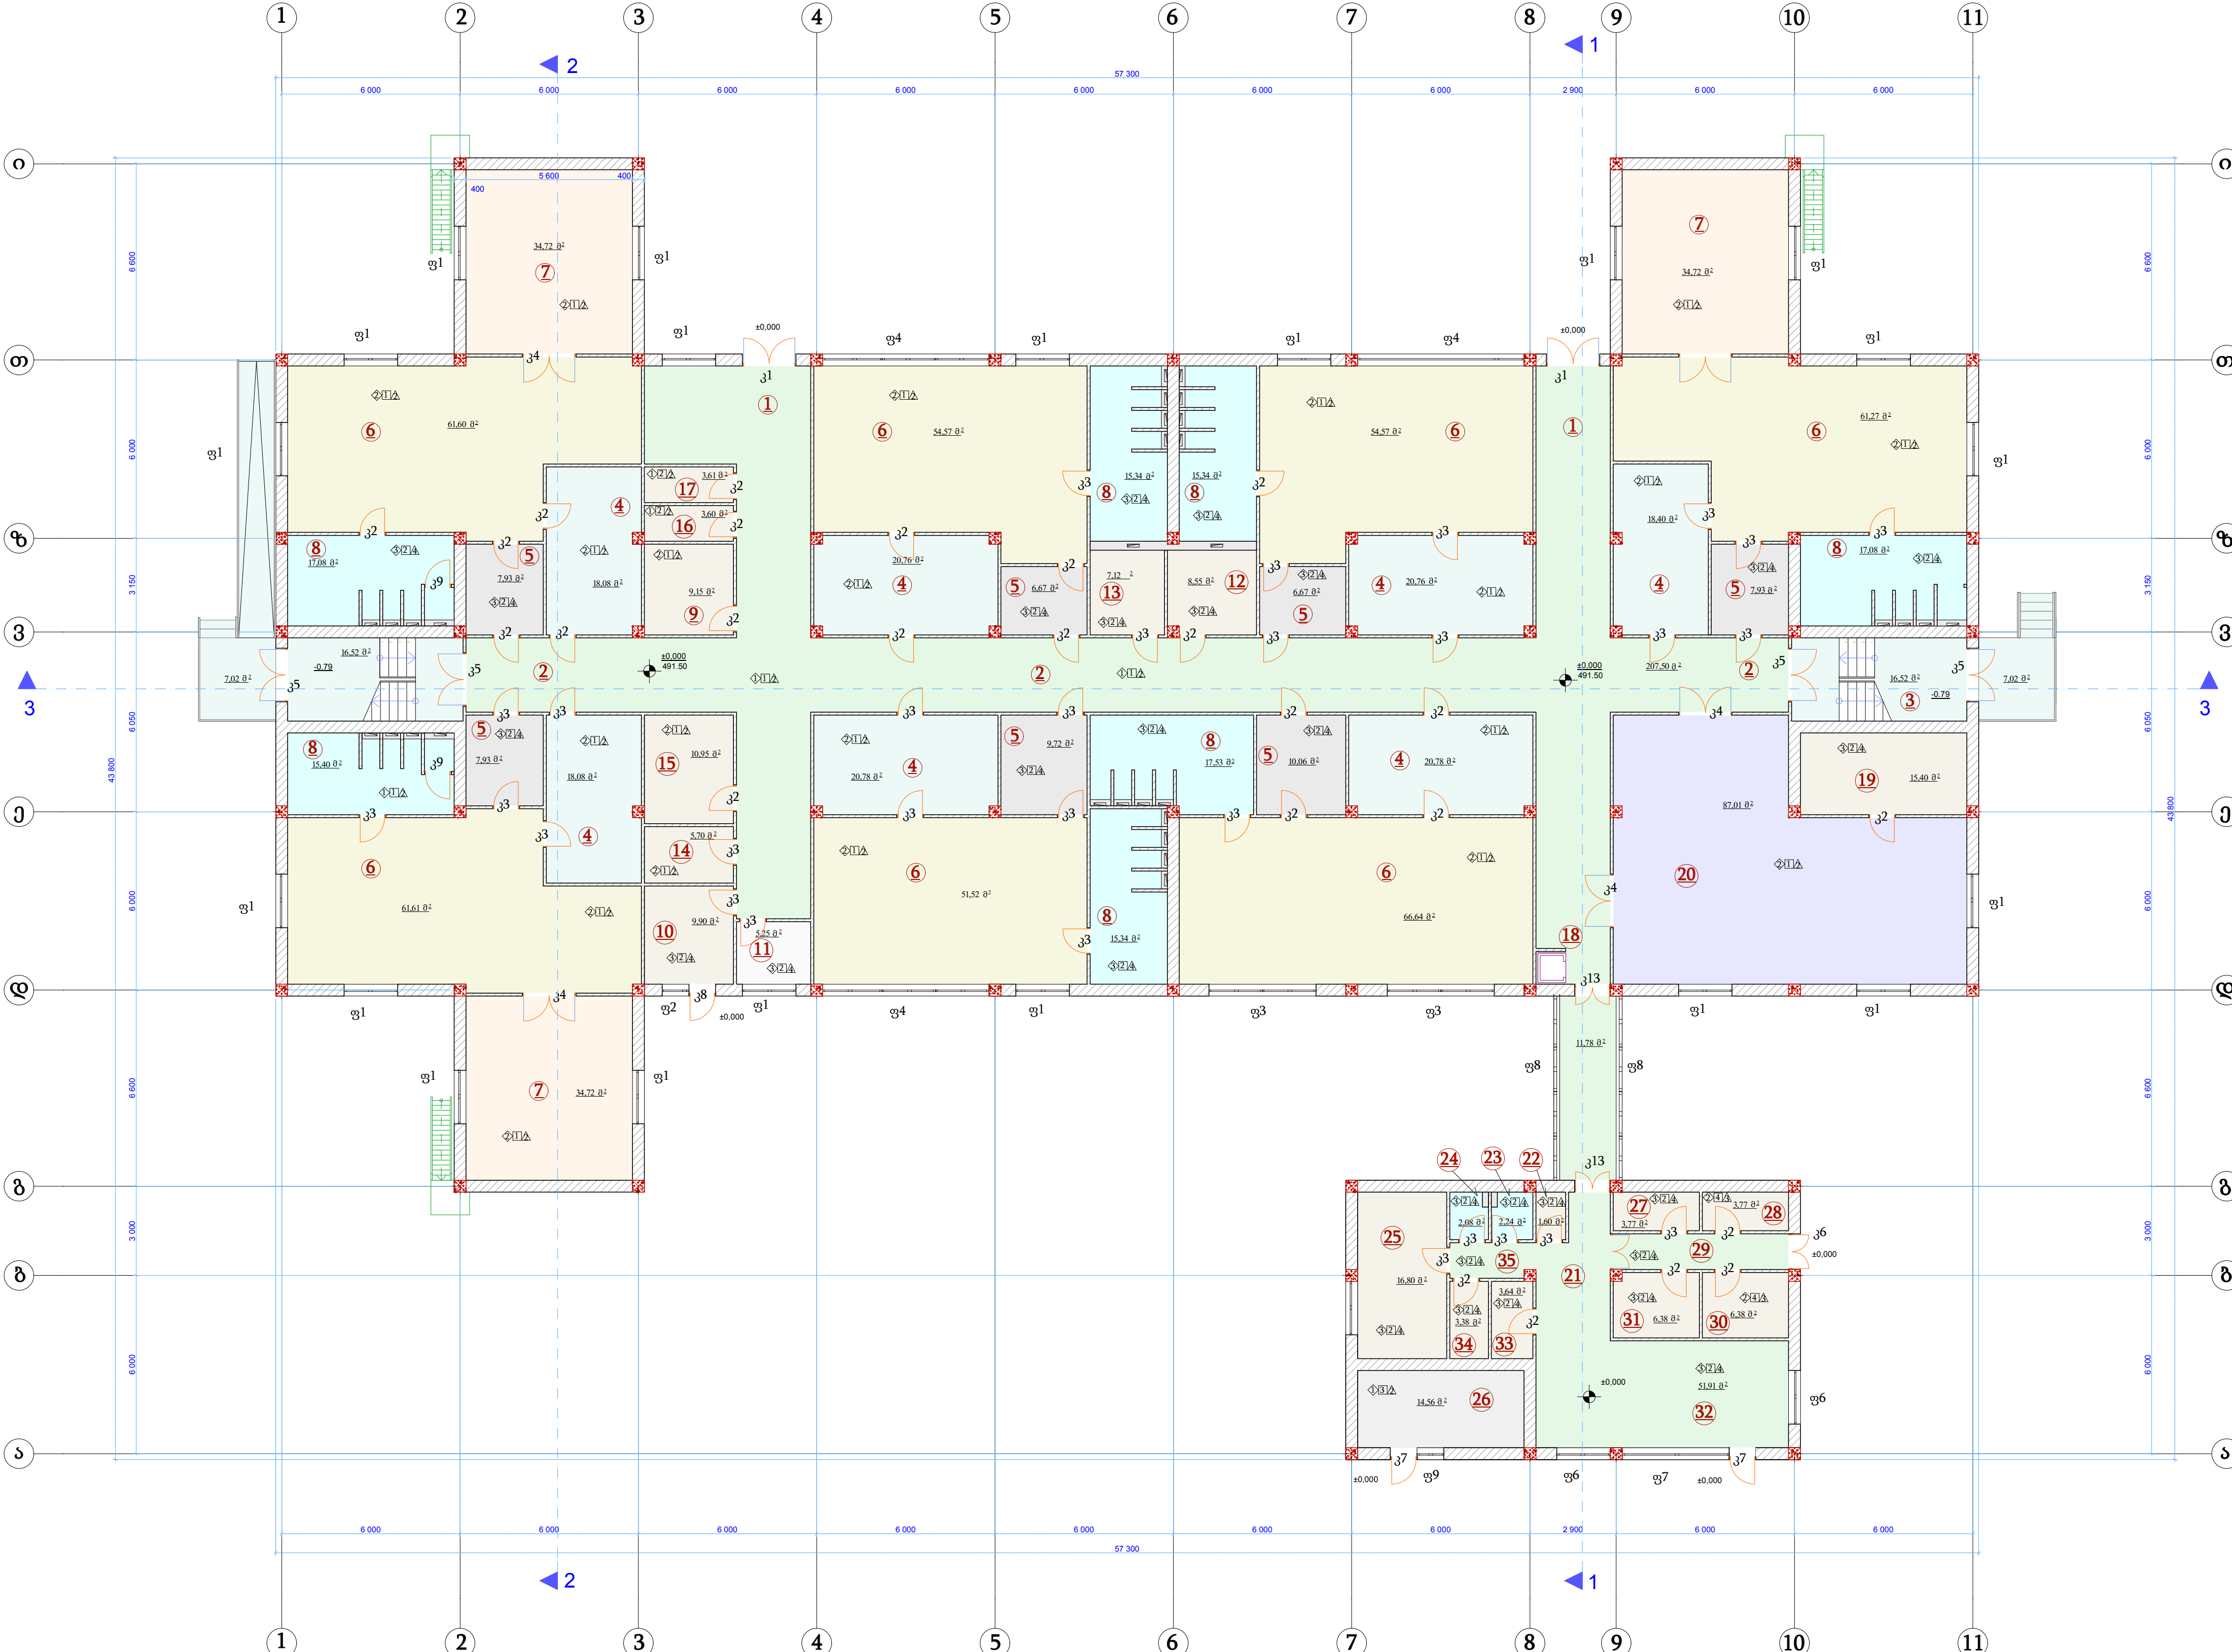




გვერდი 0.00





[illegible]

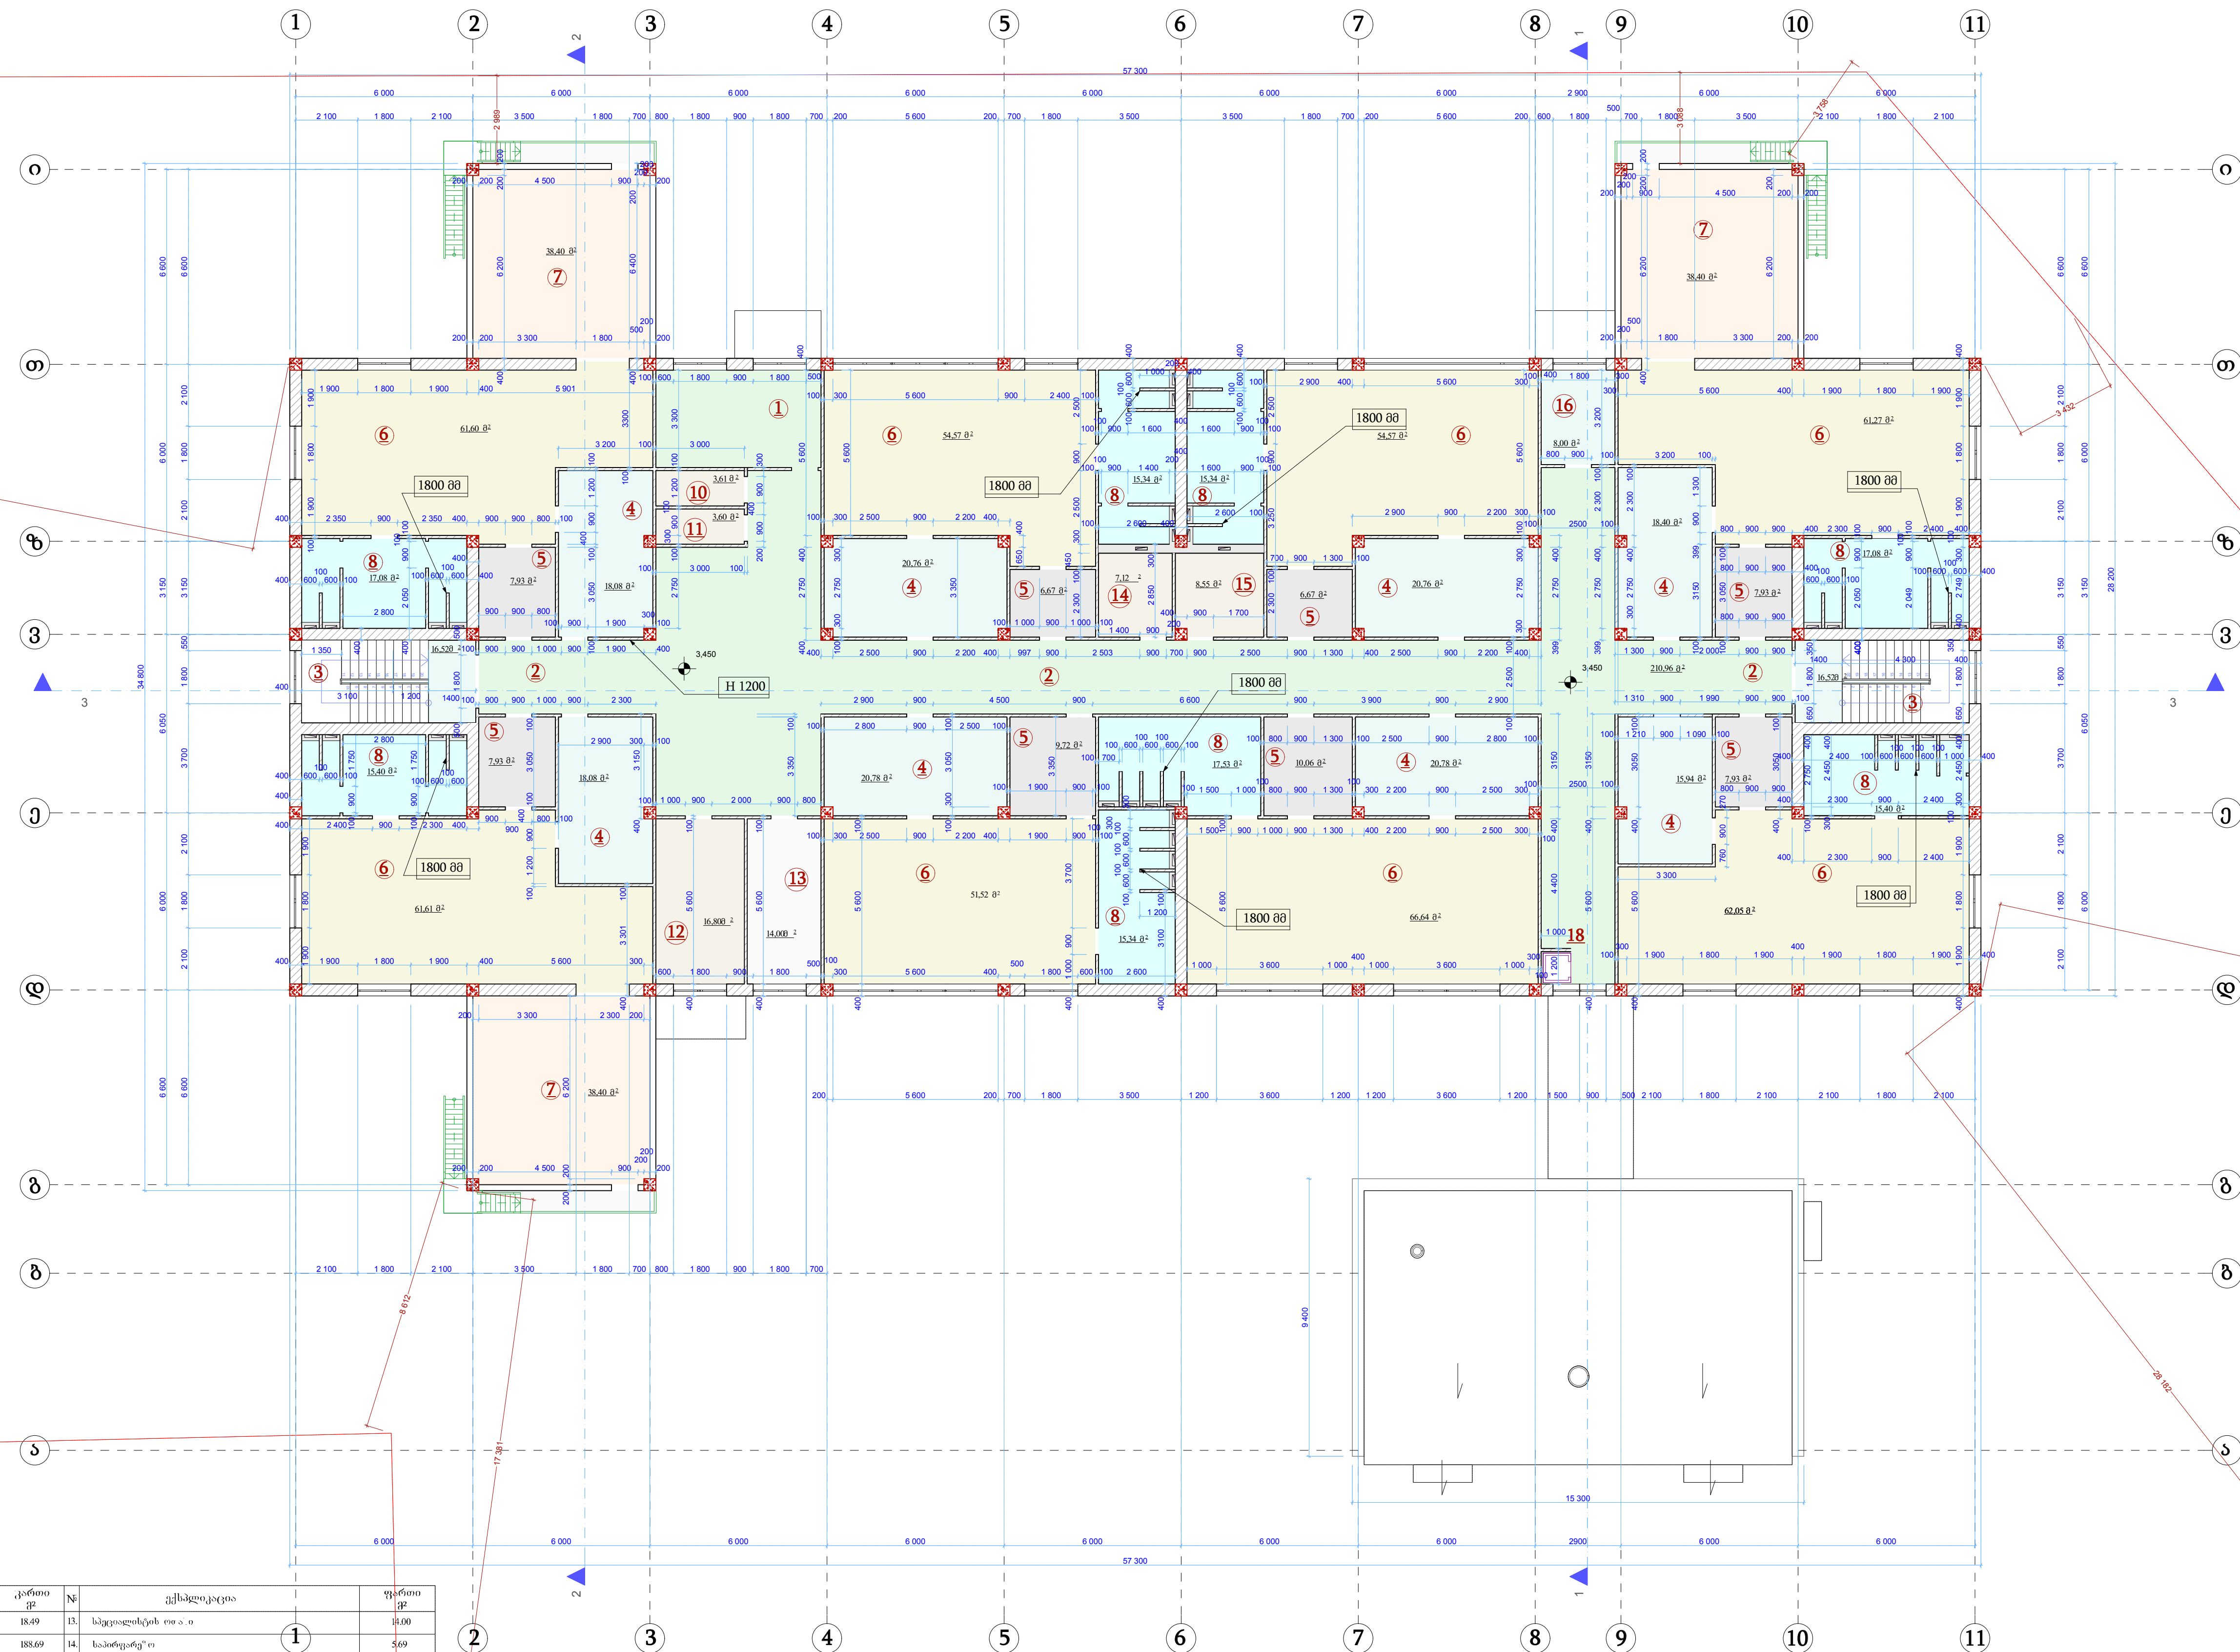

№	ექსპლიკაცია	კართი მ	№	ექსპლიკაცია	ფართი მ ²
2.	ფარეზი	188.69	14.	საპირფარეო	5.69
3.	ბიძის უჯრები	31.40	15.	საპანკდარი ნიუგის შენაბი	5.70
4.	ბაღი	150.08	16.	დარბაზის სათავის ოთახი	9.51
5.	კურობი	4.8			
6.	საბაზისო ოთახი	490.78			
7.	უბრაბი	103.13			
8.	საბაღი	111.49			
9.	საბაღის დიფი	120			
10.	დასაღი კბილი ინტერბის ოთახი	3.60			
11.	ფარეზი	3.60			
12.	საბაღის ოთახი	16.80			

[illegible]

გეგმა ნიშნულზე 3.450

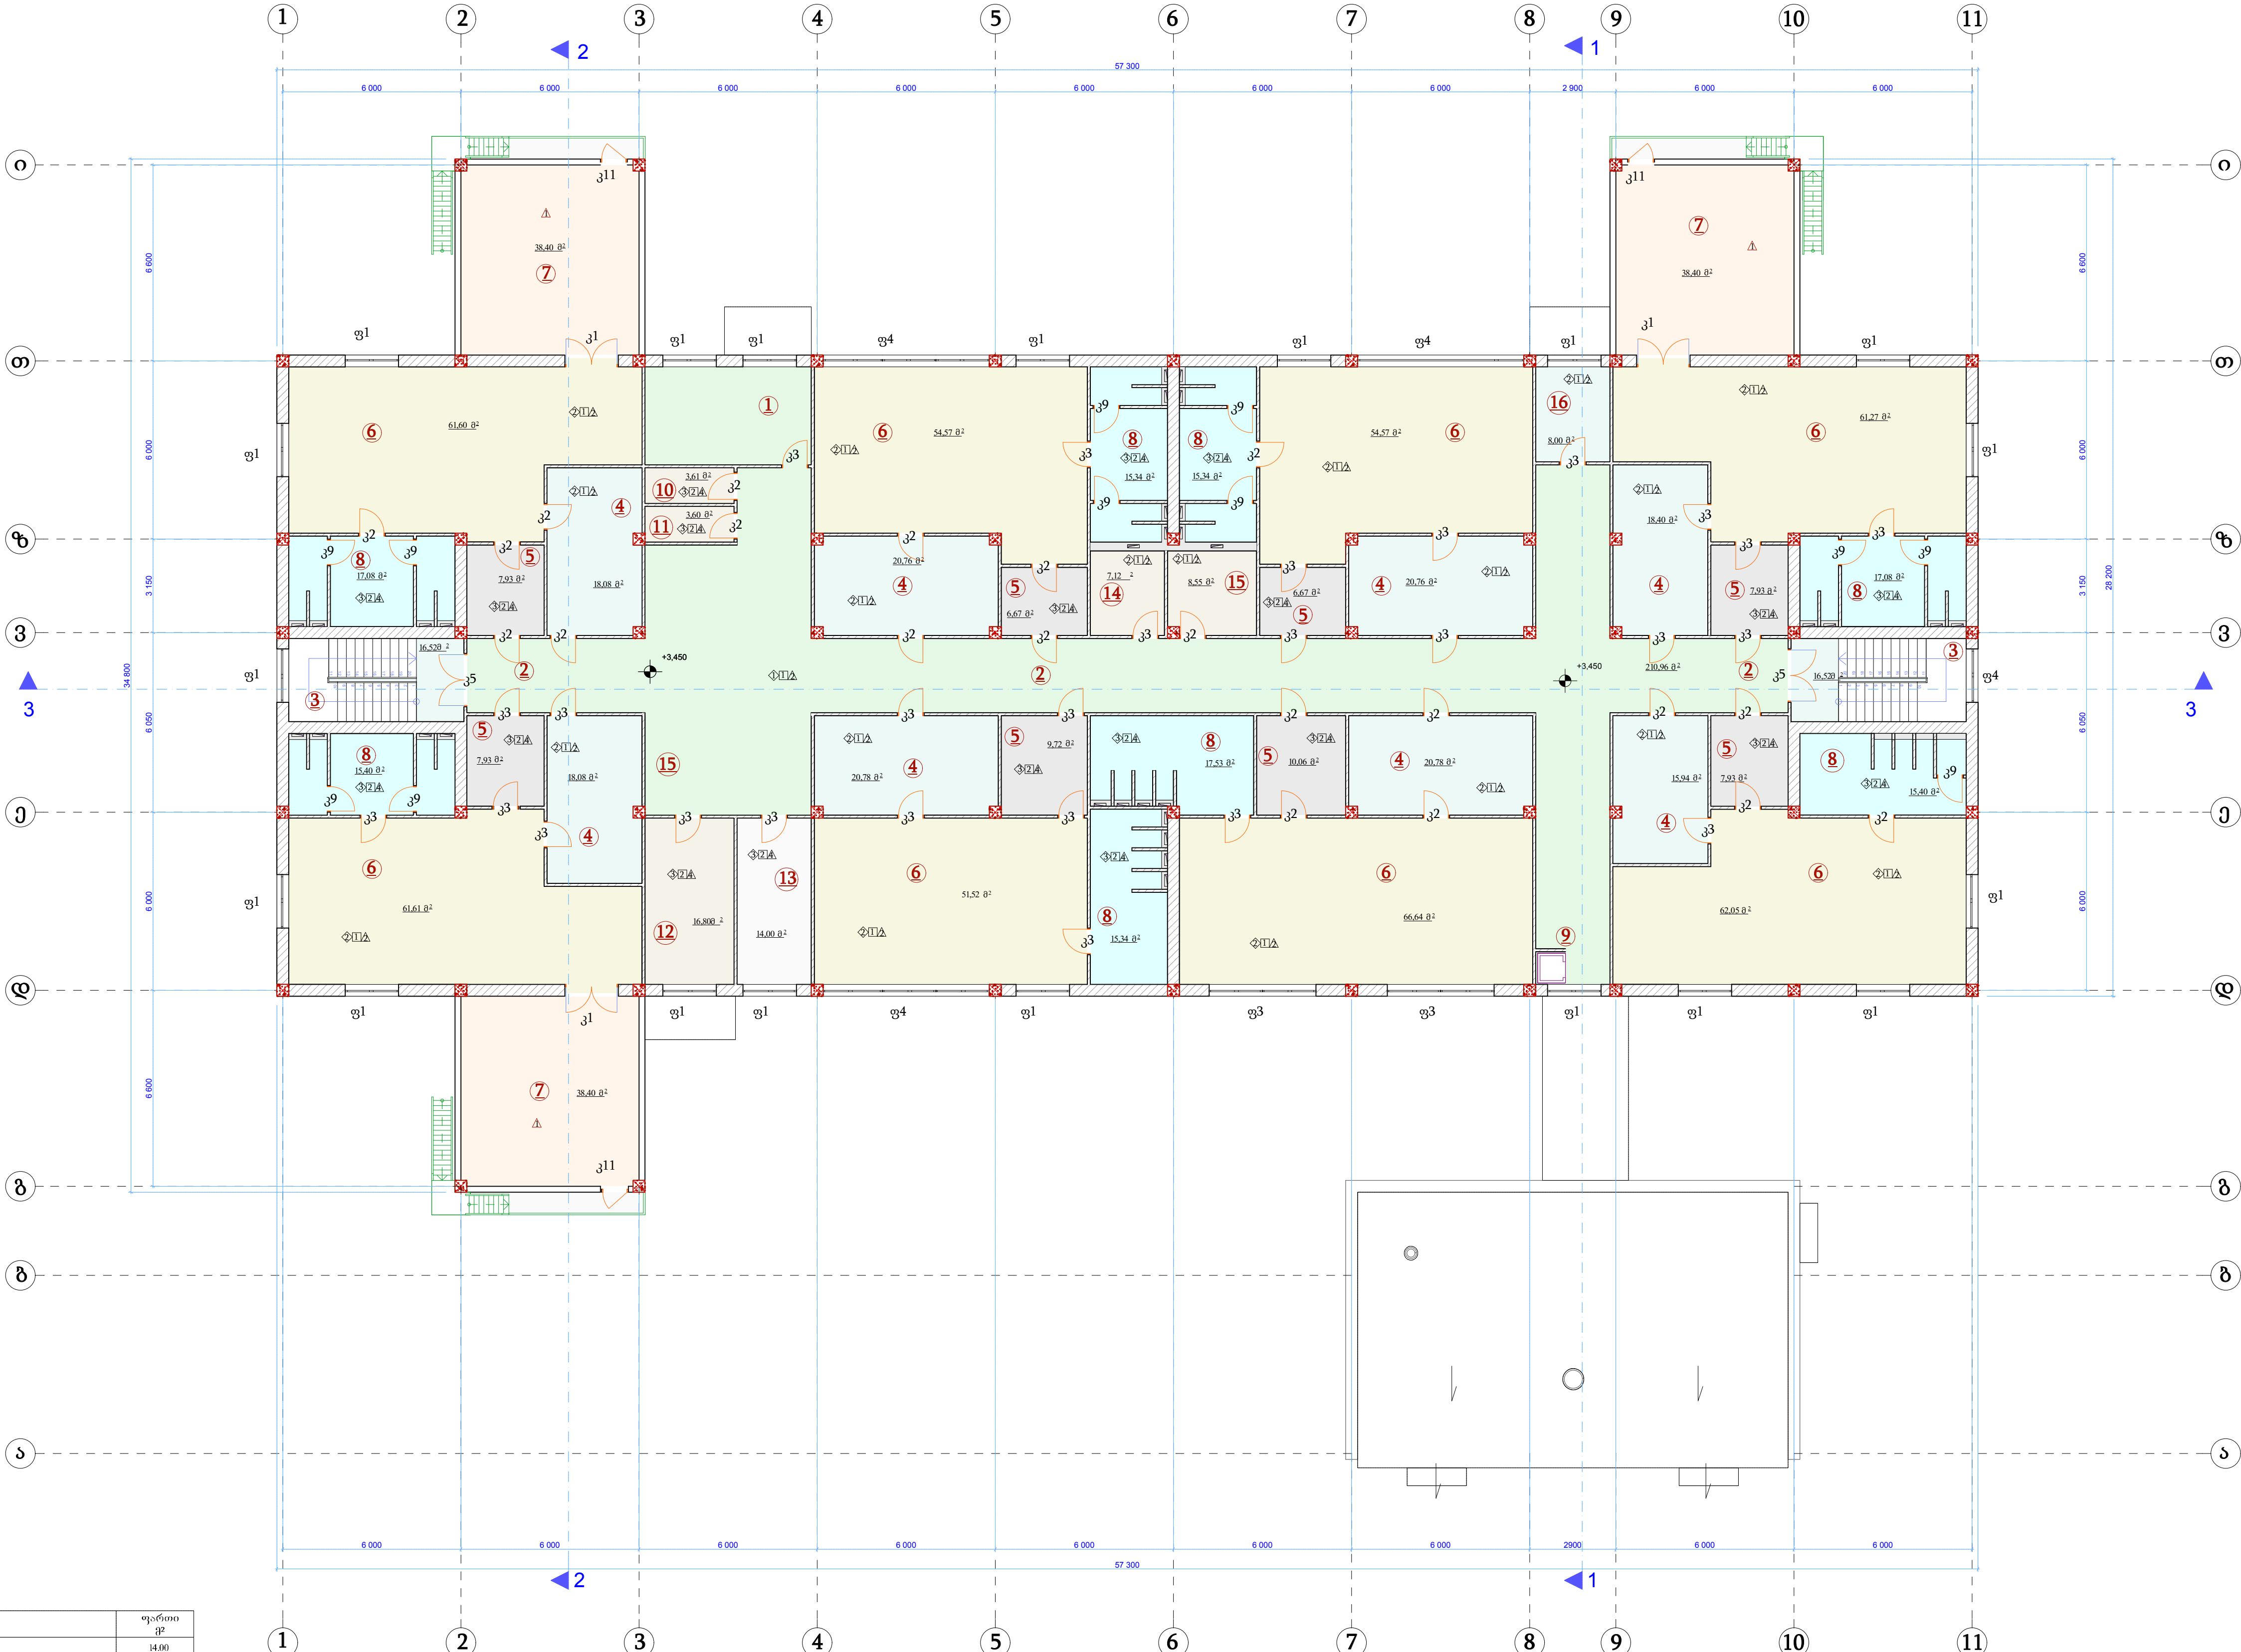[illegible]

