ქ. ლუგოში, ნუსხისეულის ქ. N: /ამოსაბეჭდი

ფასადი მ 1:100

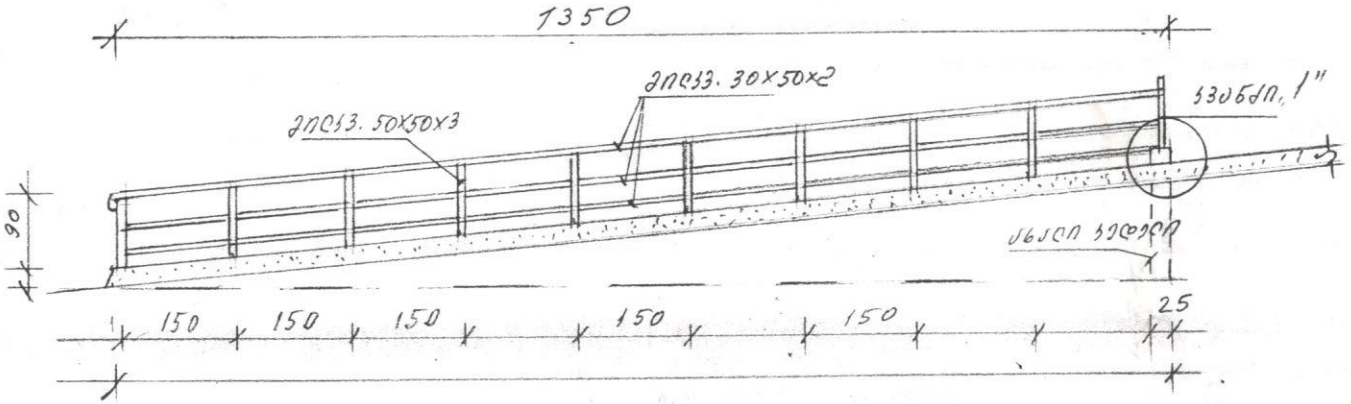

ჭიანჭველა „1" მ 1:25

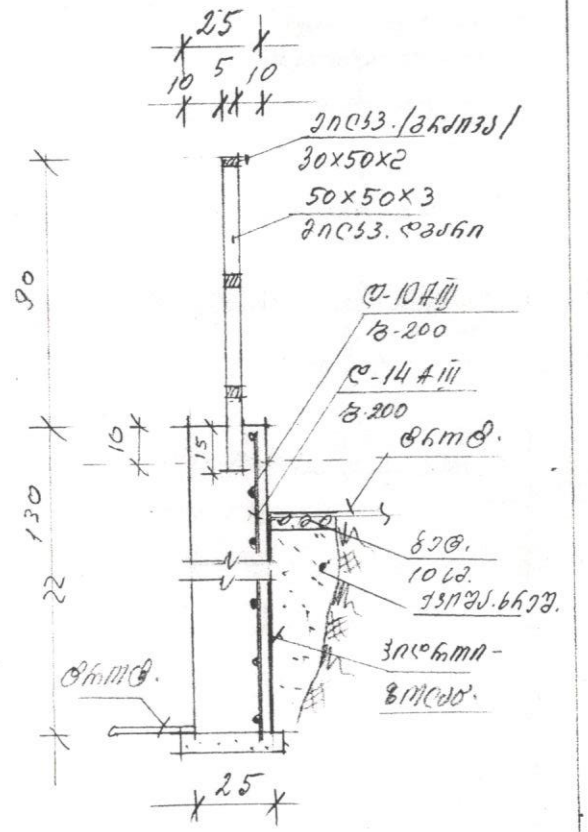
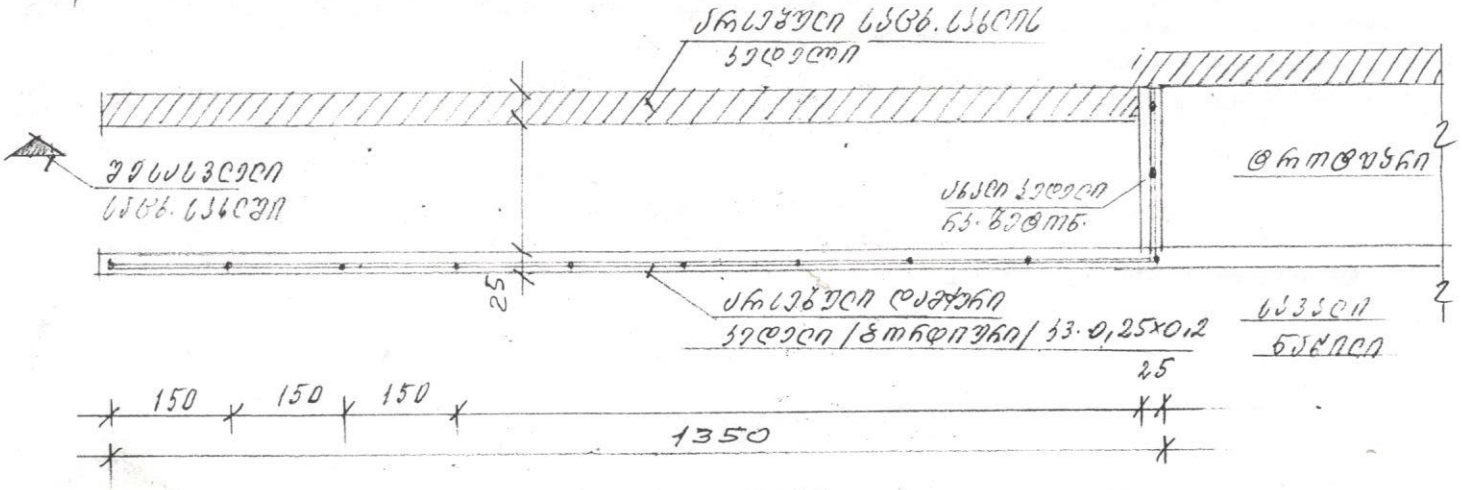
მ/ბ მ 1:100