


საფუძვლის ქვედა ფენის შემასწორებლად ქვიშა-ხრეშოვანი ნარევი სისქით 15 სმ.
საფუძვლის ზედა ფენის მოწყობა ფრაქციული ღორღით (0-40) მმ სისქით 12 სმ. თხევადი ბიტუმის მოსხმა 0.7 ლ მკვ-ზე
საფარის ქვედა ფენის მოწყობა მსხვილმარცლოვანი ა/ბეტონით სისქით 6 სმ. თხევადი ბიტუმის მოსხმა 0.35 ლ მკვ-ზე
საფარის ზედა ფენა-წვრილმარცლოვანი მკრივი, ღორღოვანი ა/ბეტონის ცხელი ნარევი ტიპი „ " მარკა II სისქით 4 სმ.

სოფ. ბარალეთი-ჯოჯოი II ნაწილი			
საგზაო სამოსი	სტადია	ფურცალი	ფურცალი
	მ.პ.	1	4
	პ.რ. ლა ჟომანია		

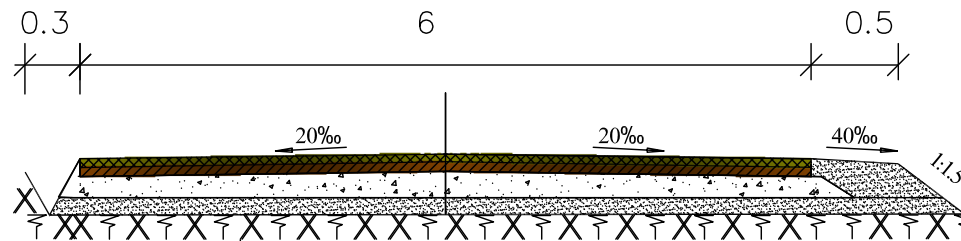

საფუძვლის ქვედა ფენის შემასწორებლად ქვიშა-ხრეშოვანი ნარევი სისქით 15 სმ.

საფუძვლის ზედა ფენის მოწყობა ფრაქციული ღორღით (0-40) მმ სისქით 12 სმ.

თხევადი ბიტუმის მოსხმა 0.7 ლ მკვ-ზე

საფარის ქვედა ფენის მოწყობა მსხვილმარცლოვანი ა/ბეტონით სისქით 6 სმ.

თხევადი ბიტუმის მოსხმა 0.35 ლ მკვ-ზე


საფარის ზედა ფენა-წვრილმარცლოვანი მკრივი, ღორღოვანი

ა/ბეტონის ცხელი ნარევი ტიპი „ნ“ მარკა II სისქით 4 სმ.

სოფ. ბარალეთი-ჟოჩიო II ნაწილი


საგზაო სამოსი

სტადია	ფურცელი	ფურცელი
მ.პ.	2	4
3.ჩ. ღა ჟომანია		

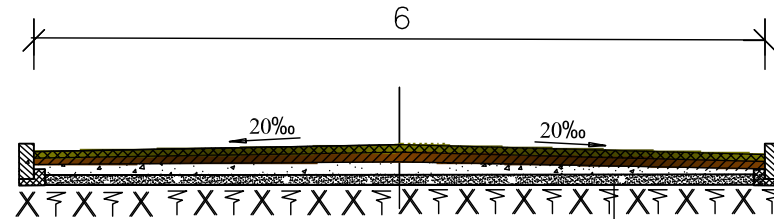

საფუძვლის ქვედა ფენის შემასწორებლად ქვიშა-ხრეშოვანი ნარევი სისქით 15 სმ.
საფუძვლის ზედა ფენის მოწყობა ფრაქციული ღორღით (0-40) მმ სისქით 12 სმ.
თხევადი ბიტუმის მოსხმა 0.7 ლ მკვ-ზე
საფარის ქვედა ფენის მოწყობა მსხვილმარცლოვანი ა/ბეტონით სისქით 6 სმ.
თხევადი ბიტუმის მოსხმა 0.35 ლ მკვ-ზე
საფარის ზედა ფენა-წვრილმარცლოვანი მკრივი, ღორღოვანი
ა/ბეტონის ცხელი ნარევი ტიპი „ " მარკა II სისქით 4 სმ.

სოფ. ბარალეთი-ჯოჯოი II ნაწილი			
საგზაო სამოსი	სტადია	ფურცალი	ფურცალი
	მ.პ.	3	4
	პ.რ. ლა ჟომანია		

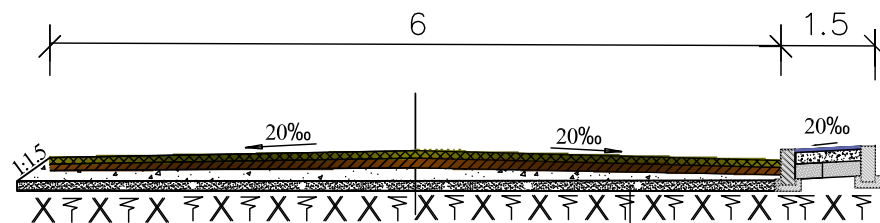


საფუძვლის ქვედა ფენის შემასწორებლად ქვიშა-ხრეშოვანი ნარევი სისქით 15 სმ.
საფუძვლის ზედა ფენის მოწყობა ფრაქციული ღორღით (0-40) მმ სისქით 12 სმ.
თხევადი ბიტუმის მოსხმა 0.7 ლ მკვ-ზე
საფარის ქვედა ფენის მოწყობა მსხვილმარცლოვანი ა/ბეტონით სისქით 6 სმ.
თხევადი ბიტუმის მოსხმა 0.35 ლ მკვ-ზე
საფარის ზედა ფენა-წვრილმარცლოვანი მკრივი, ღორღოვანი
ა/ბეტონის ცხელი ნარევი ტიპი „ " მარკა II სისქით 4 სმ.


სოფ. ბარალეთი-ბარალეთი II ნაბილი

საგზაო სამოსი

სტადია	ფურცალი	ფურცალი
მ.პ.	4	4
3.ჩ. ლა ჟომანია		

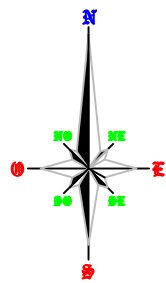


მასშტაბი 1:1000

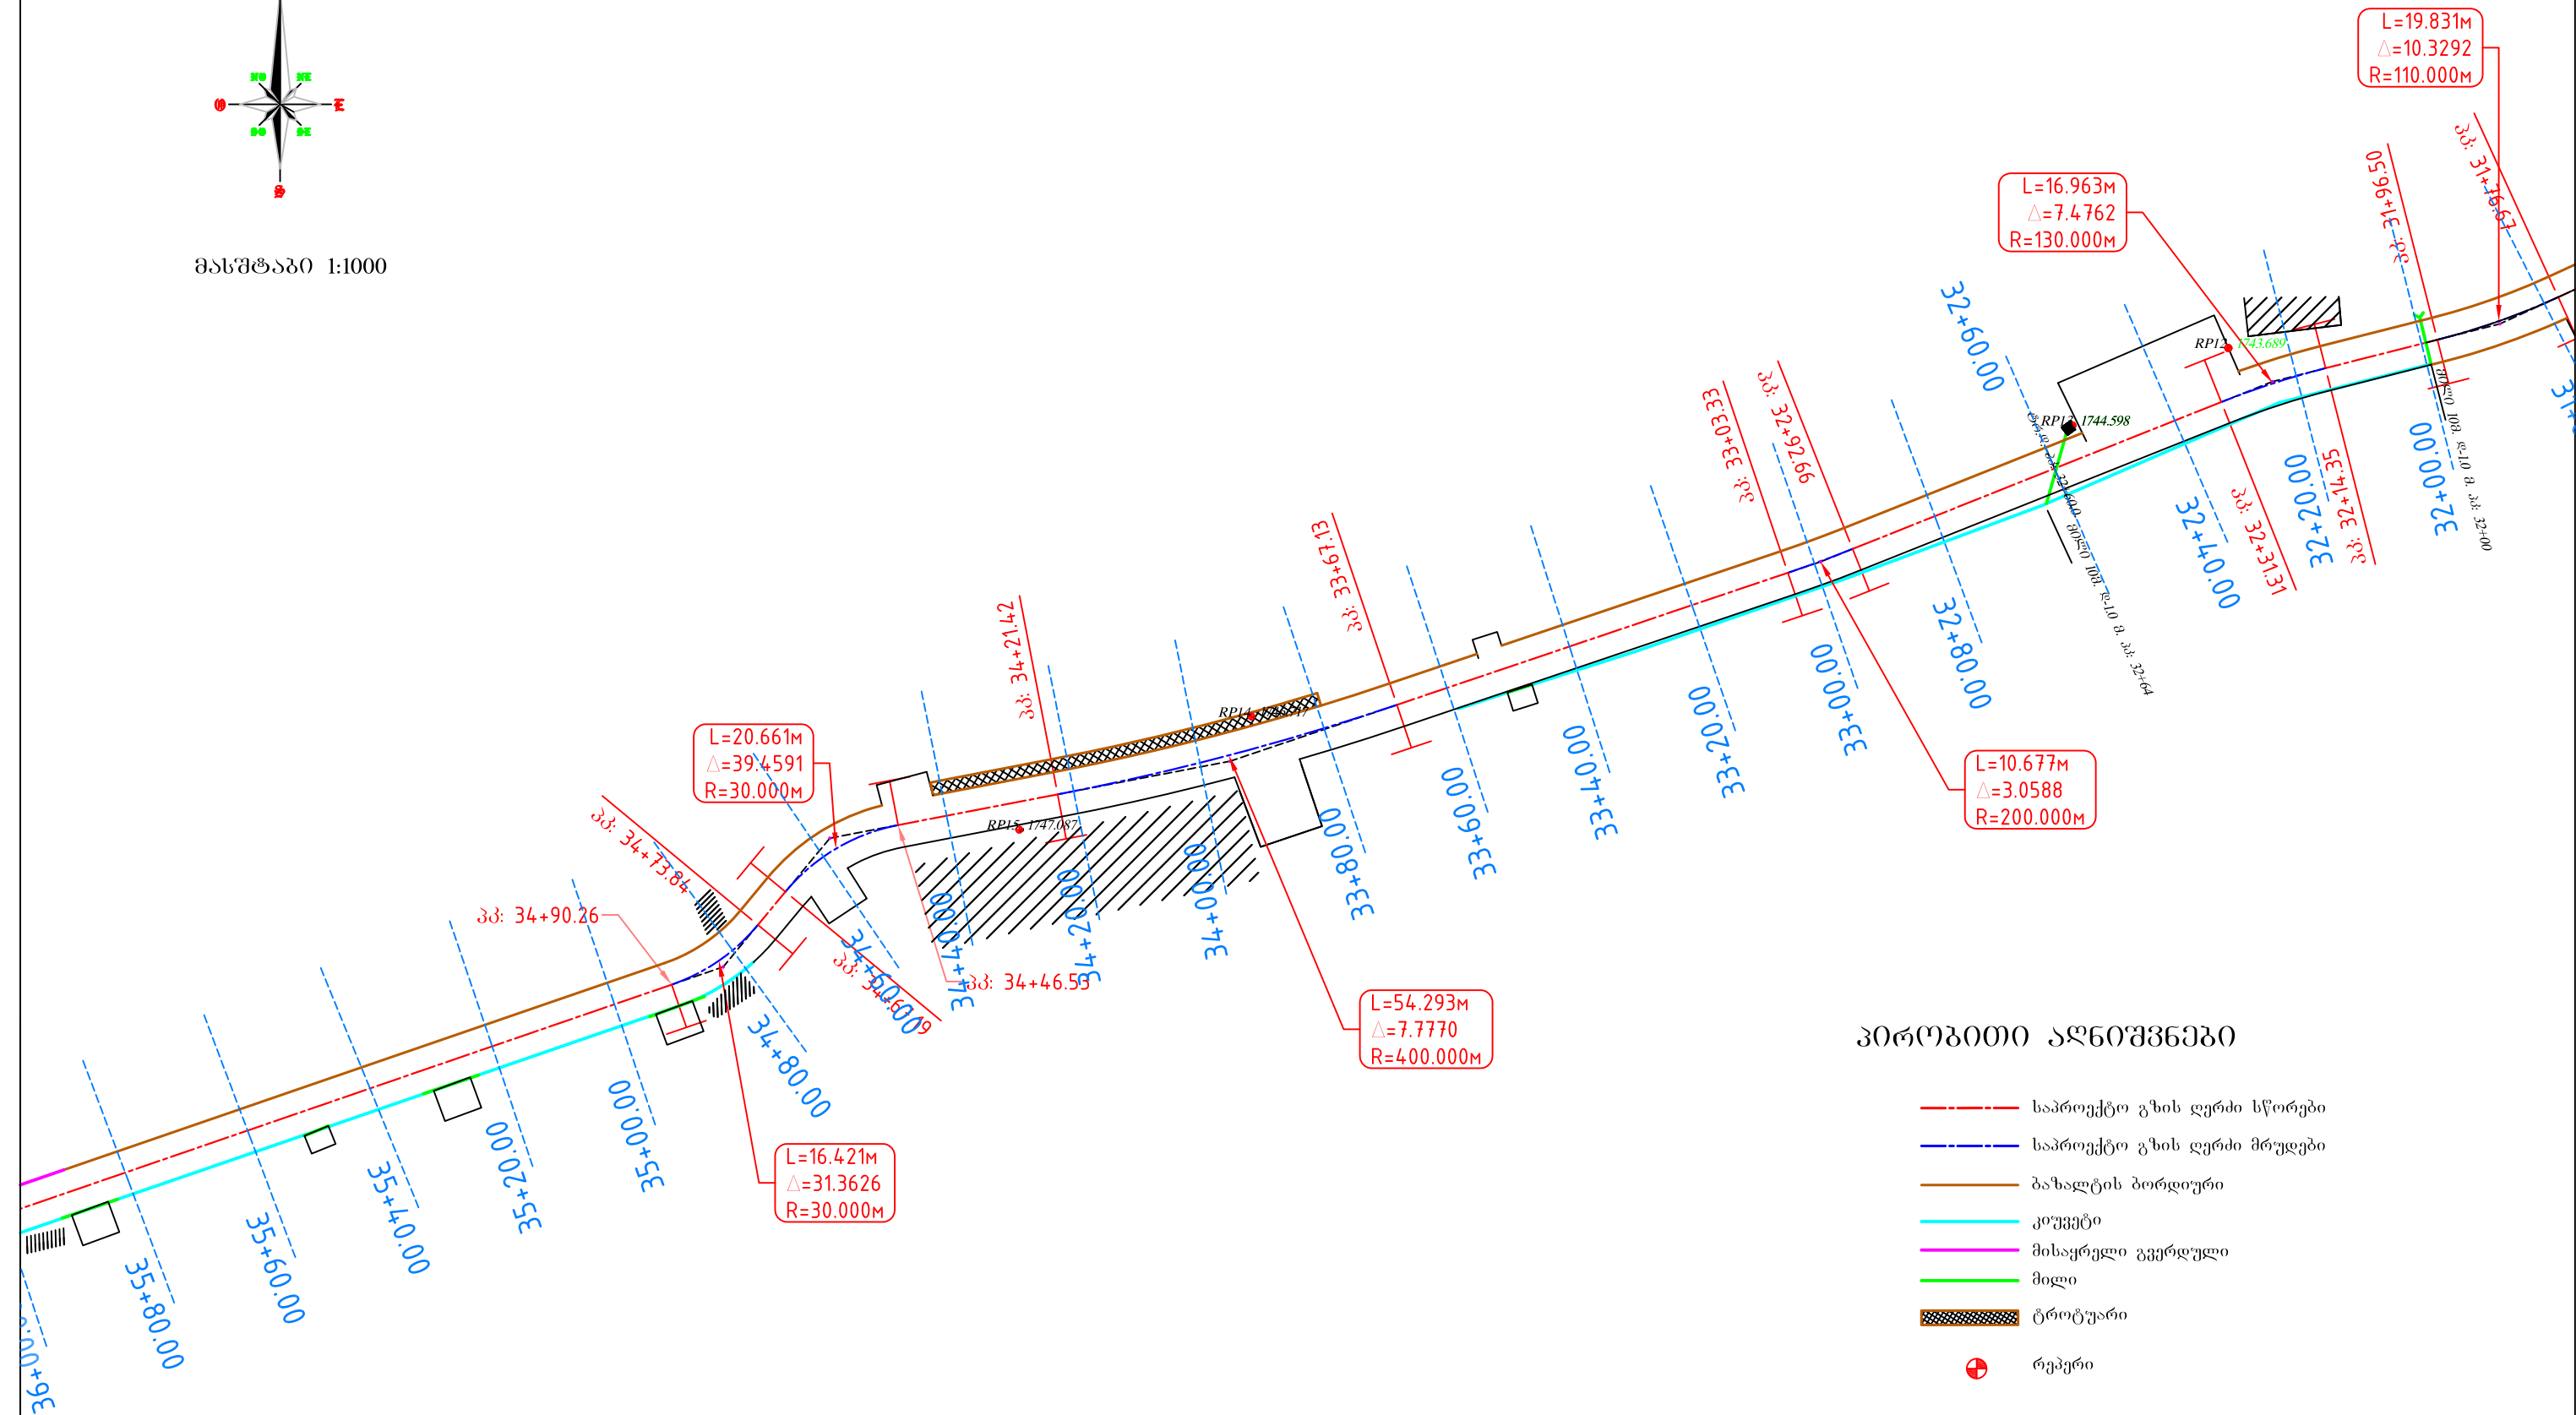


პირობითი აღნიშვნები

- საპროექტო გზის ღერძი სწორები
- საპროექტო გზის ღერძი მრუდები
- ბაზალტის ბორდიური
- კოუვეტი
- მისაყრდელი გვერდული
- მილი
- ტროტუარი
- რეპერი

სოფ. ბარალეთი-ქოჩიო II ნაწილი			
გვ. 8	სტადია	ფურცელი	ფურცელი
	მ.პ.	1	3
	3.8. და ჯომავანი		

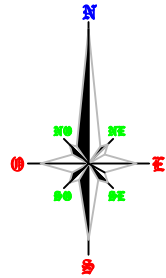



მასშტაბი 1:1000

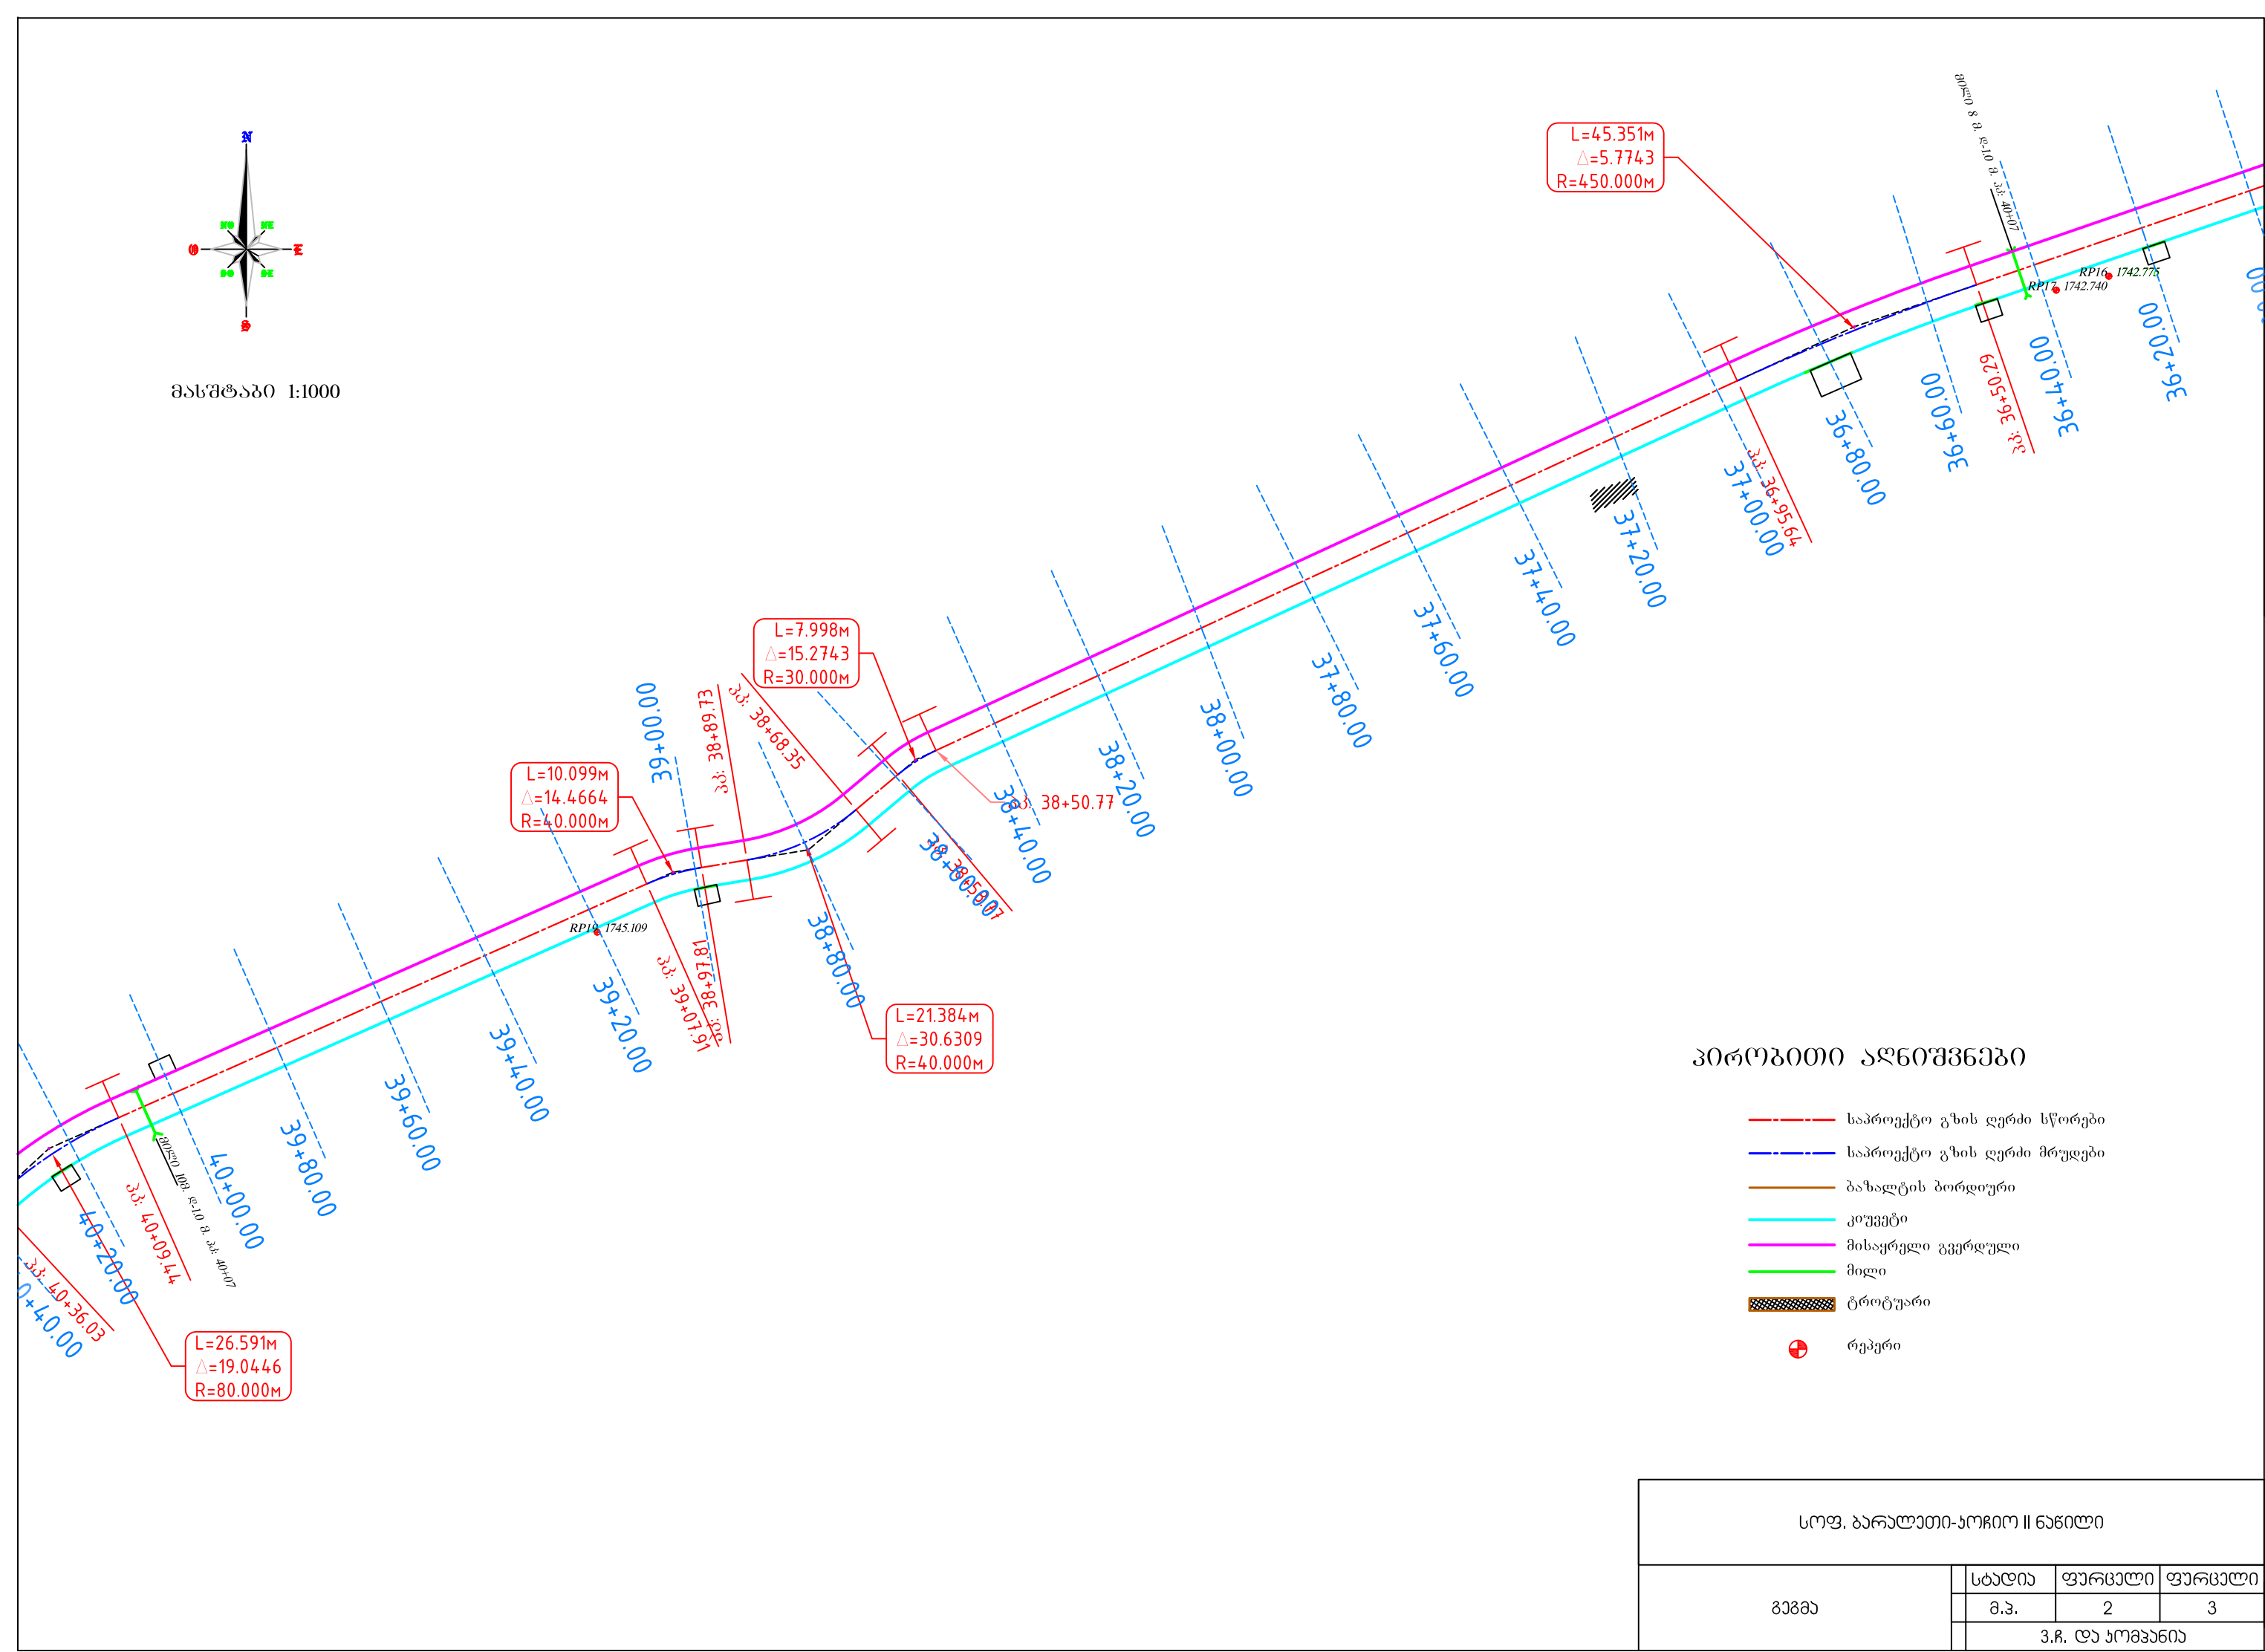

პირობითი აღნიშვნები

- საპროექტო გზის ღერძი სწორები
- საპროექტო გზის ღერძი მრუდები
- ბაზალტის ბორდიური
- კიუვეტი
- მისაყრდელი გვერდული
- მილი
- ▨ ტროტუარი
- ⊕ რეპერი

სოფ. ბარალეთი-ქოჩიო II ნაწილი			
გვგვ	სტადია	ფურცელი	ფურცელი
	მ.პ.	2	3
	პ.რ. და ჯომავანია		

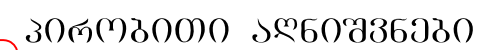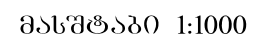

- | | |
|---|------------------------------|
|  | საპროექტო გზის ღერძი სწორები |
|  | საპროექტო გზის ღერძი მრუდები |
|  | ბაზალტის ბორღიური |
|  | კოუშპები |
|  | მისაყრელი გვერდული |
|  | მილი |
|  | ტროტუარი |
|  | რეკერი |

სოფ. ბარულეთი-ხოჭიო II ნაწილი				
გვგვა		სტაღია	ფურცალი	ფურცალი
		მ.პ.	3	3
	3.ჩ. და ჯომანია			

მასშტაბი:
ჰორ:1:2000
ვერ:1:200

-0.40
-0.37
-0.33
-0.09
+0.15
+0.28
+0.26
+0.15
+0.23
+0.16
+0.01
-0.05
+0.28
+0.29
+0.33
+0.41
+0.52
+0.66
+0.84
+1.05
+0.73
-0.29
-1.03
-1.02
-0.97
-0.90
-0.79
-0.65
-0.49
-0.33
-0.17
-0.25
+0.02

ქანობი მანძილი	28.60‰ 121,91 R - 2621 K - 122.3 43,85 18,07‰ R - 12025 K - 298.5 6.76‰ 130,32																															
საპროექტო ნიშნული	1743,46 1744,03 1744,61 1745,18 1745,75 1746,22 1746,54 1746,70 1746,71 1746,57 1746,28 1745,92 1745,56 1745,21 1744,89 1744,61 1744,36 1744,14 1743,96 1743,81 1743,69 1743,61 1743,56 1743,54 1743,56 1743,61 1743,69 1743,81 1743,94 1744,08 1744,21 1744,35 1744,49																															
არსებული ნიშნული	1743,86 1744,41 1744,93 1745,27 1745,60 1745,94 1746,27 1746,55 1746,48 1746,42 1746,27 1745,97 1745,28 1744,92 1744,56 1744,20 1743,84 1743,48 1743,12 1742,76 1742,97 1743,90 1744,59 1744,56 1744,54 1744,51 1744,48 1744,46 1744,43 1744,41 1744,39 1744,60 1744,47																															
მანძილი	20 20																															
საპროექტო ბრუნის სქემა	a- 3°04' R - 200,00 L - 10,68 61,35 a- 7°47' R - 400,00 L - 54,29 63,80 a- 39°28' R - 30,00 L - 20,66 25,10 a- 31°22' R - 30,00 L - 16,42 6,66 a- 5°46' R - 450,00 L - 45,35 160,02 a- 15°16' R - 30,00 L - 8,00 9,58 a- 30°38' R - 40,00 L - 21,38 8,07																															
პიკეტაჟი	32+60 33+00 34+00 35+00 36+00 37+00 38+00 39+00																															

სოფ. ბარალეთი-ქოჩიო II ნაწილი

გამოვი პროფილი

სტადია

მ.პ.


ფურცელი

1






ფურცელი

2


პ.რ. და ჯომავანია

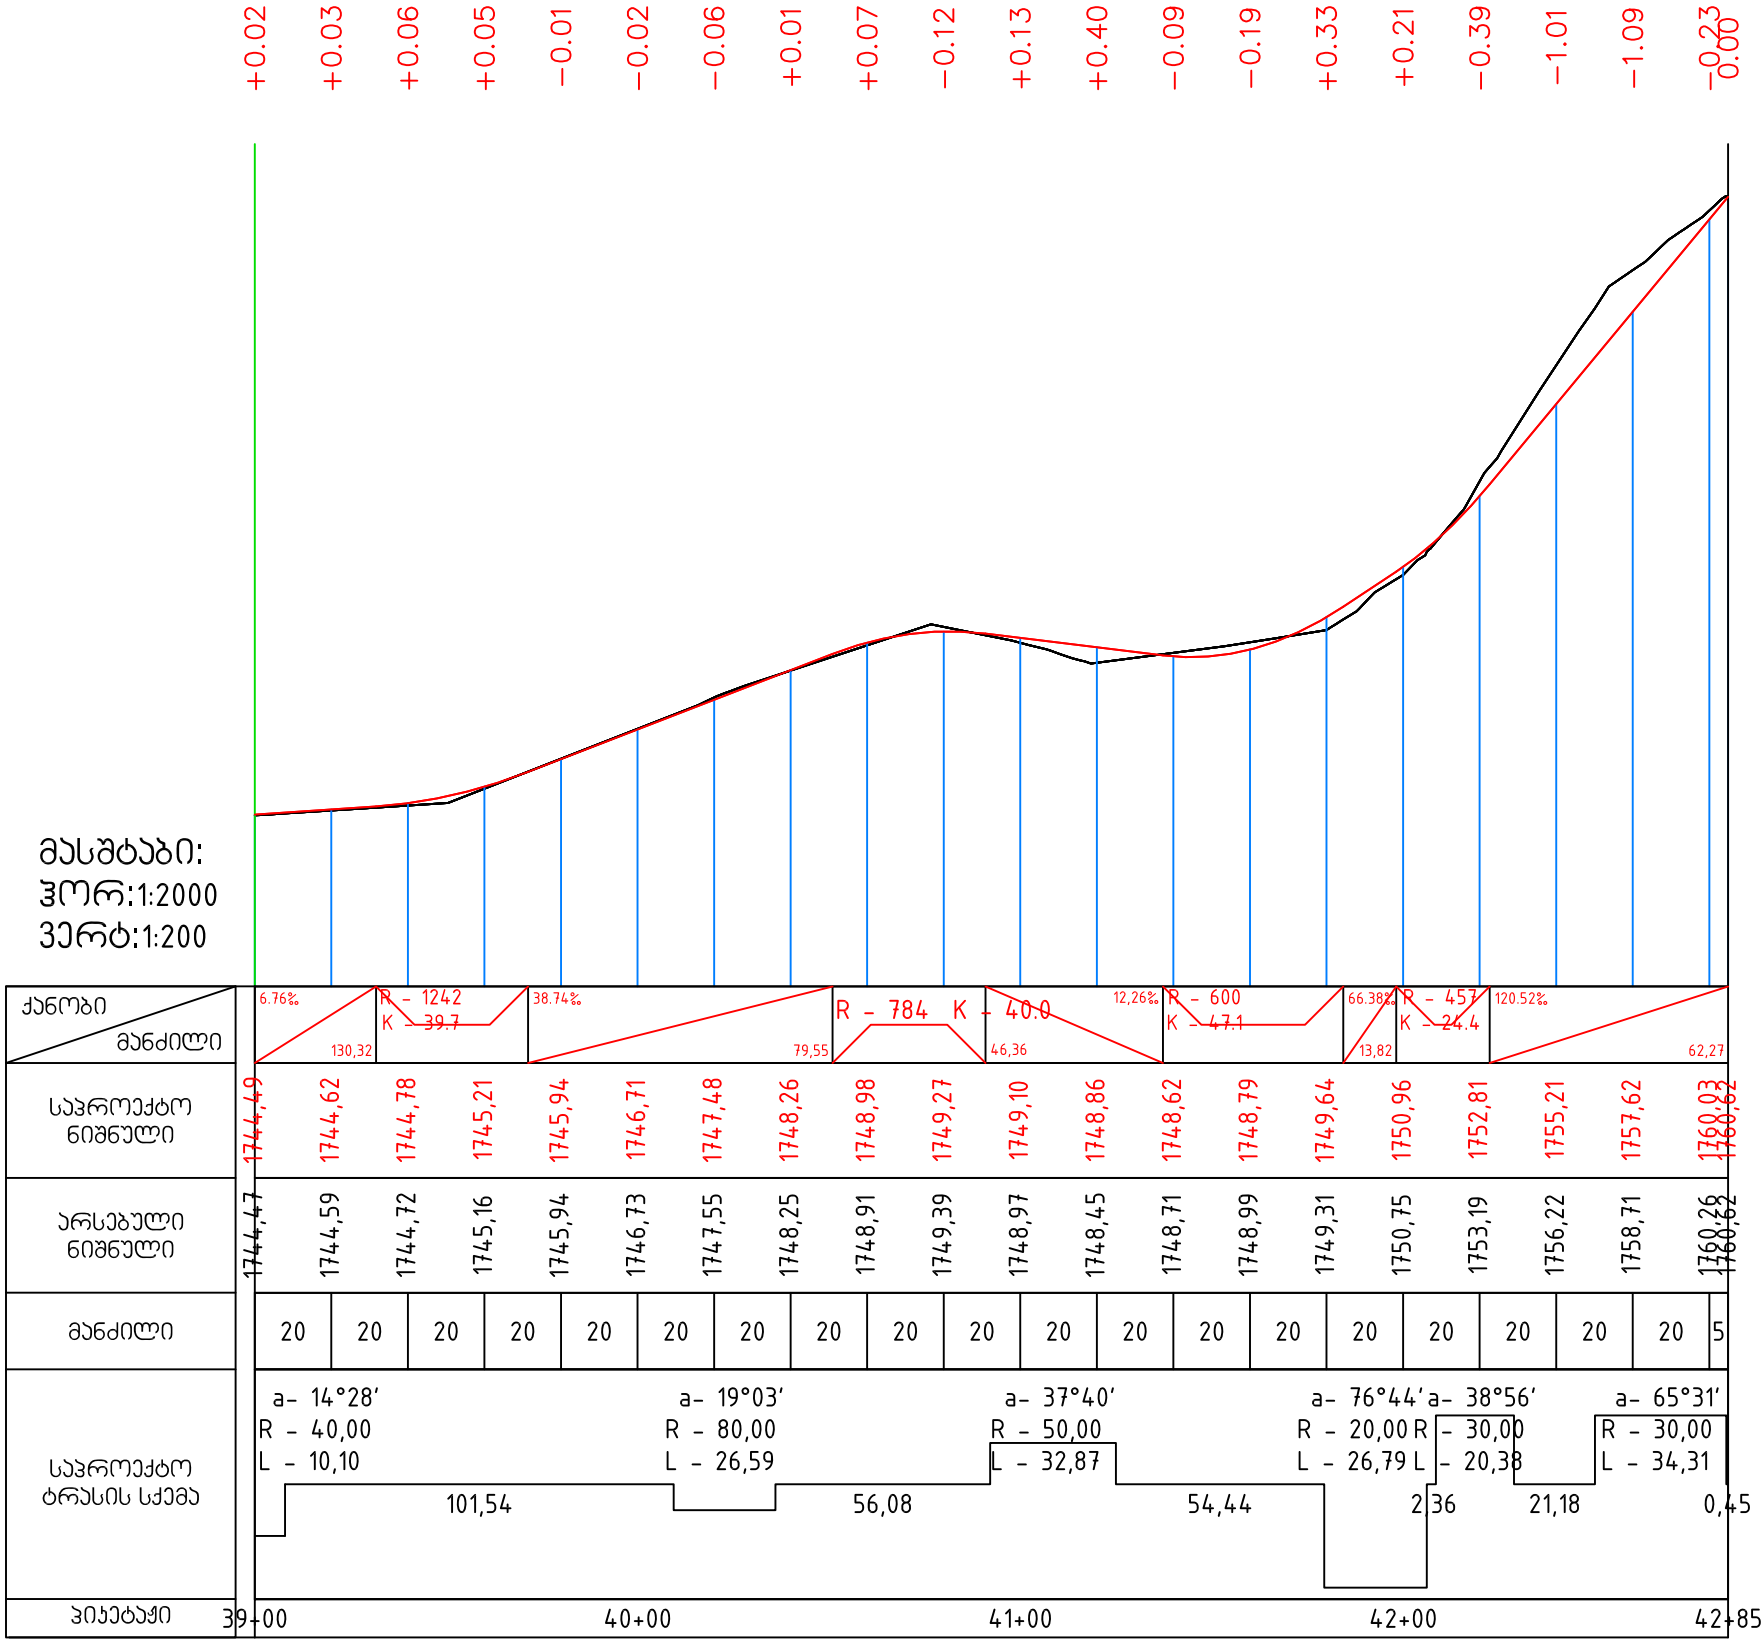


სოფ. ბარალეთი-ქოჩიო II ნაწილი			
გამომცემი პროექტი	სტადია	ფურცელი	ფურცელი
	მ.პ.	2	2
	პ.რ. და ჯომავანია		

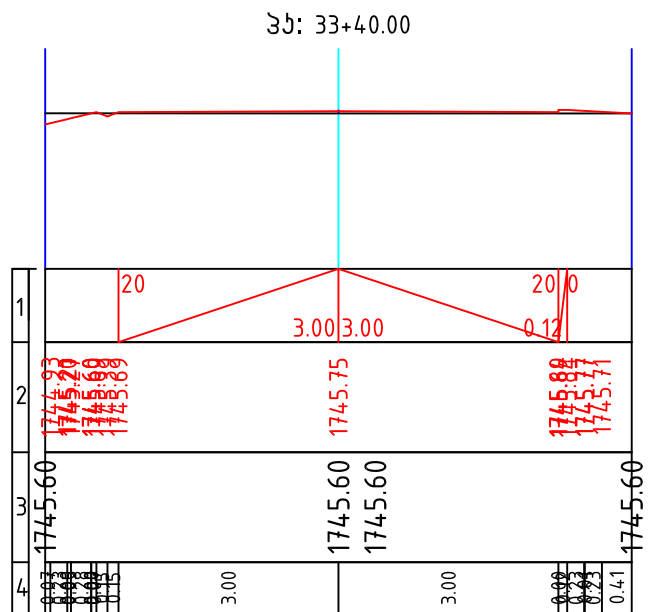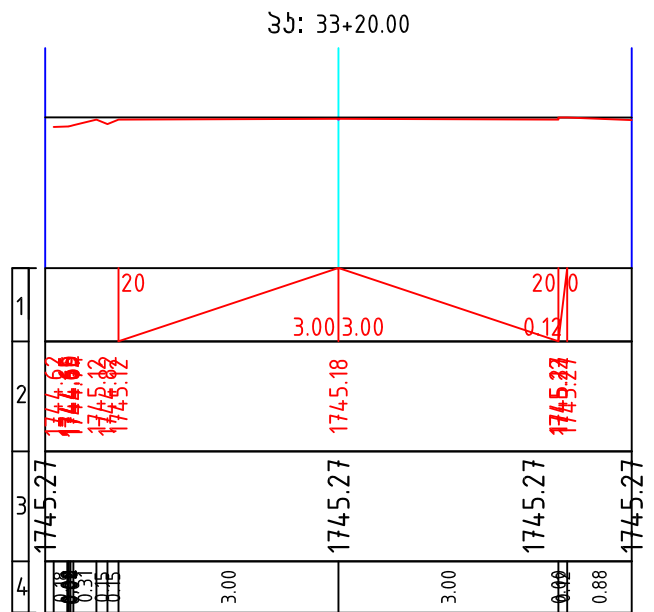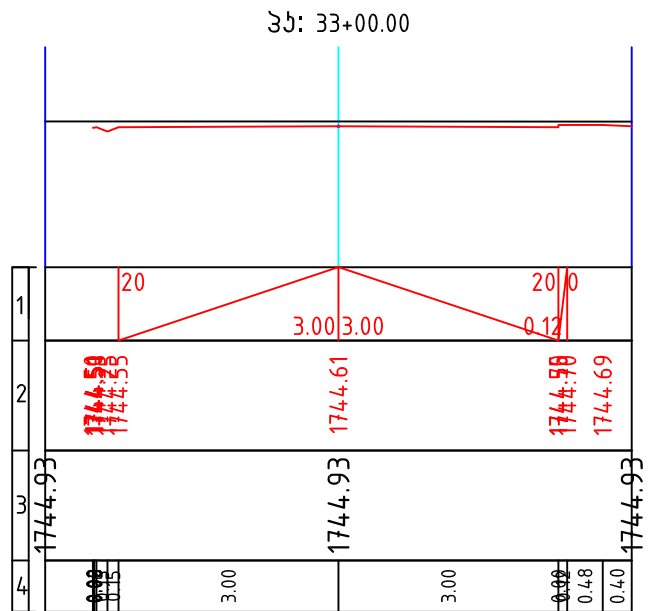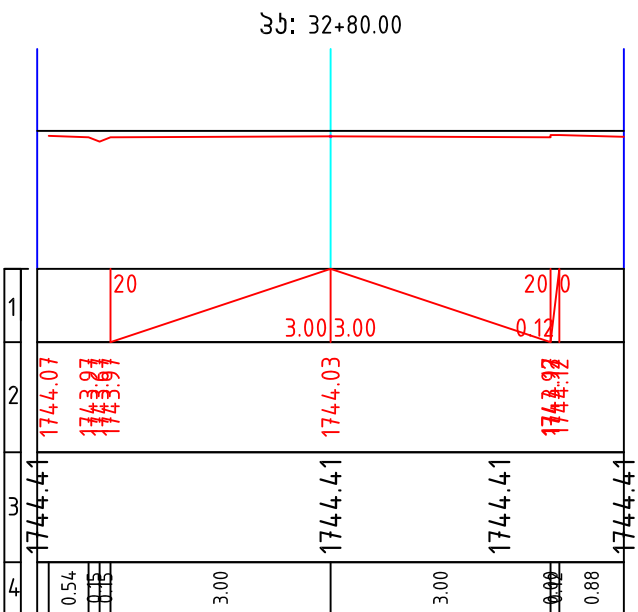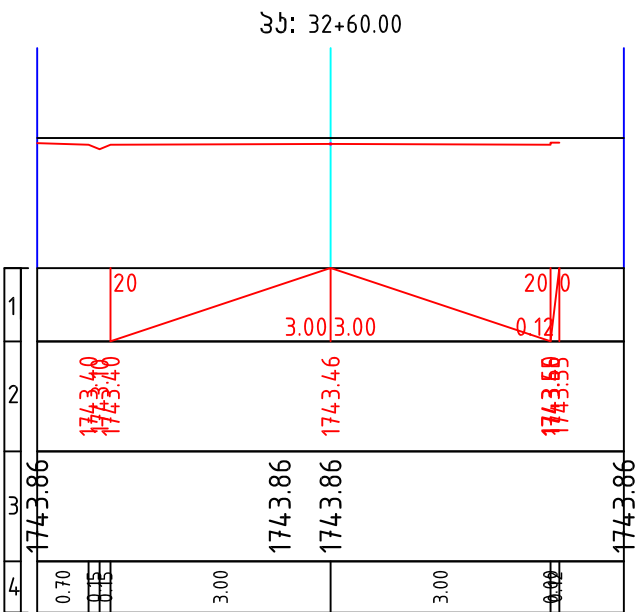


ჰპ: 33+60.00

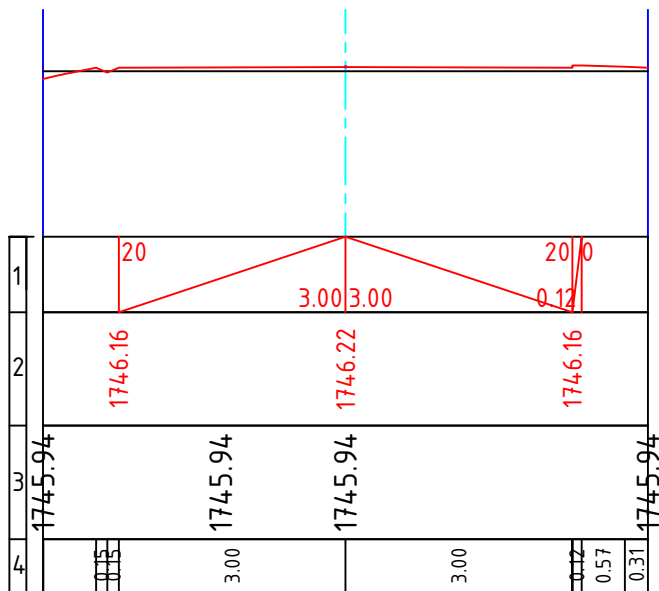


ჰპ: 34+20.00

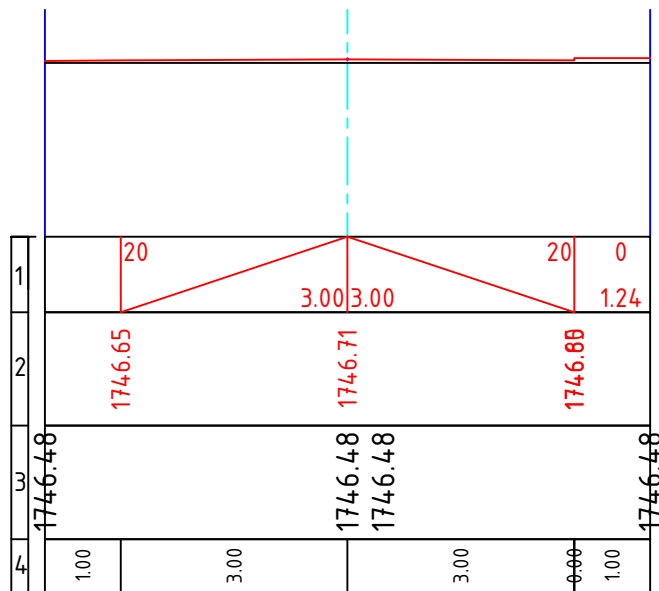


ჰპ: 33+80.00

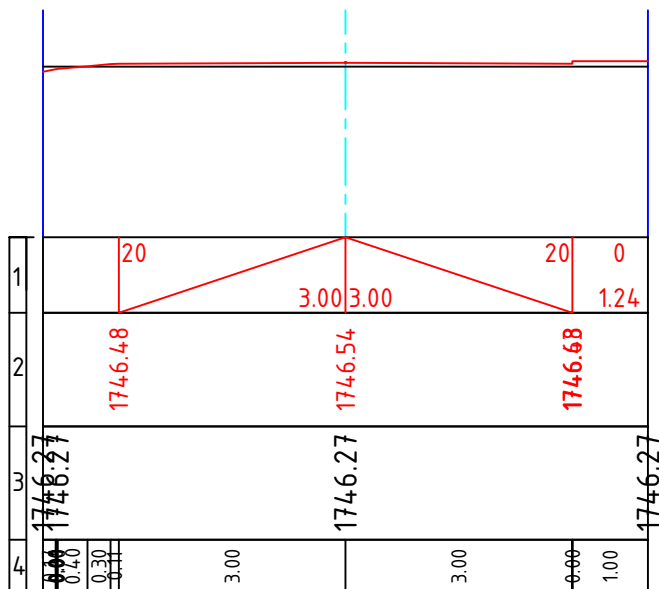


ჰპ: 34+40.00

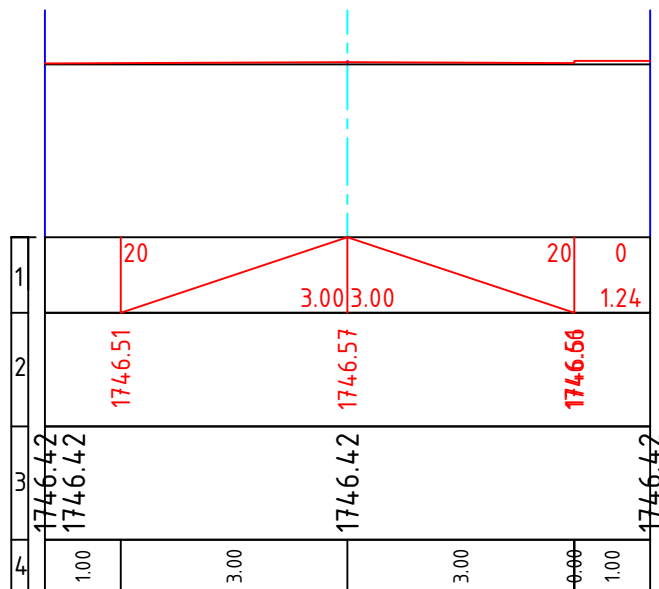


ჰპ: 34+00.00

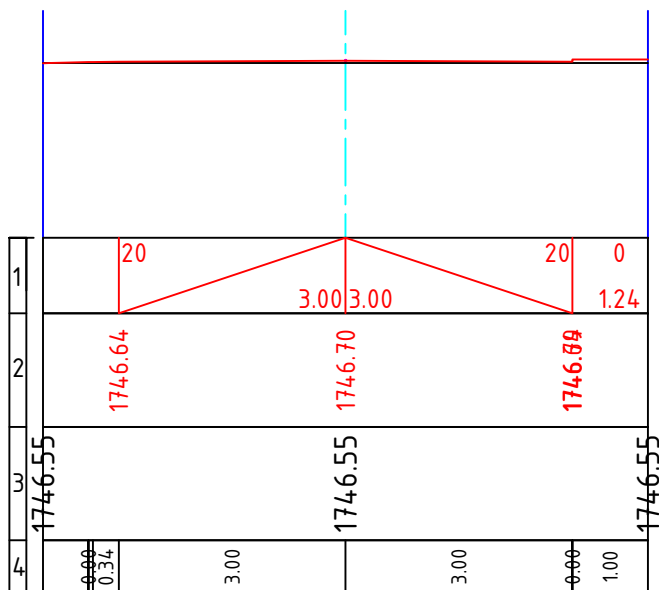


ჰპ: 34+60.00

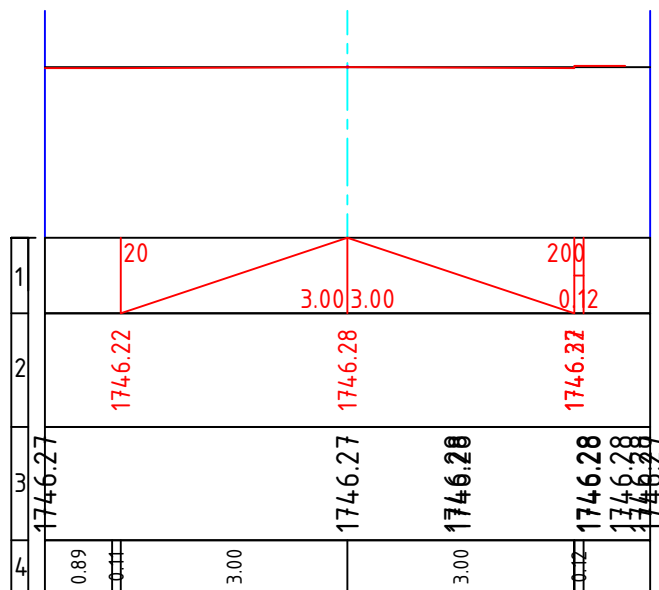


ჰპ: 34+80.00

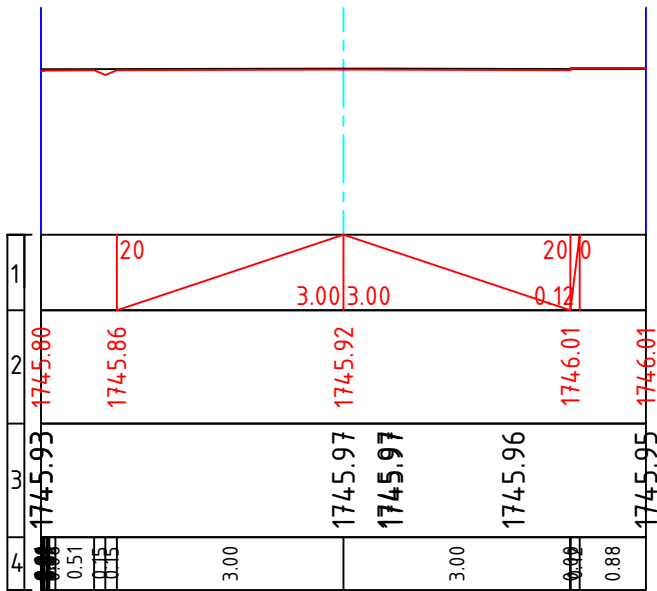


ჰპ: 35+40.00

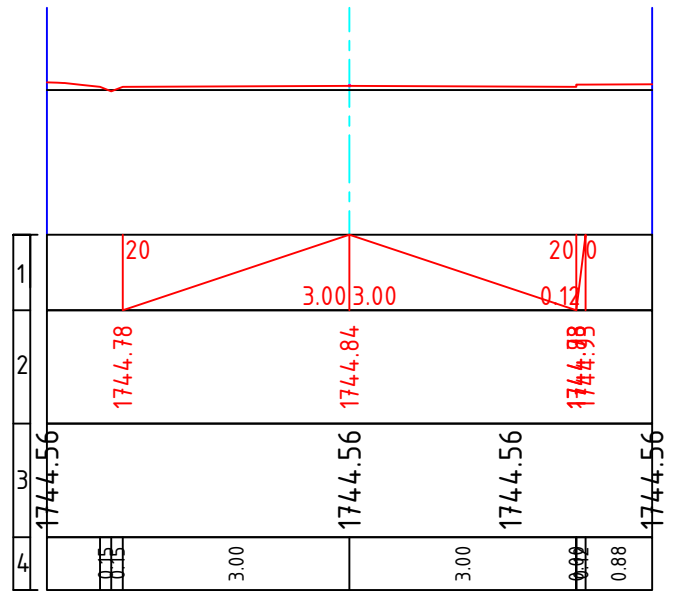


ჰპ: 35+00.00

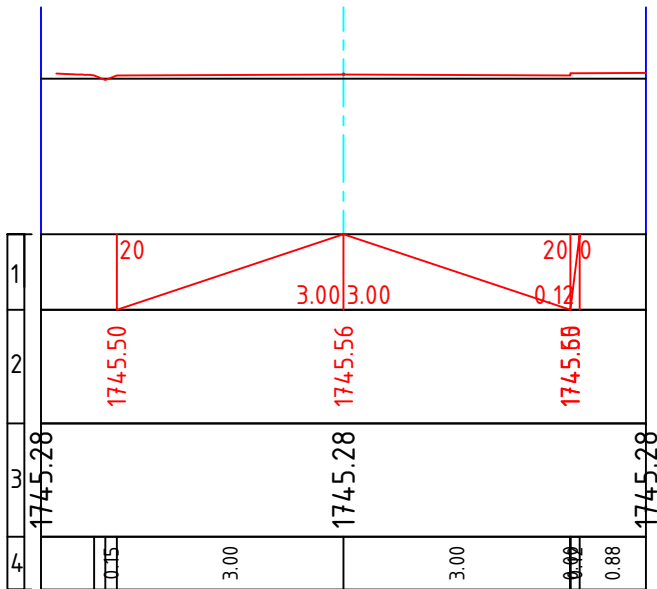


ჰპ: 35+60.00

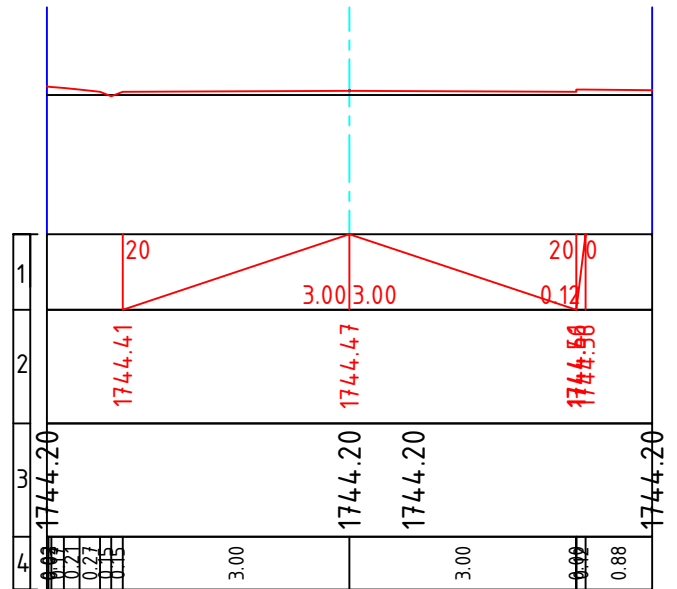


ჰპ: 35+20.00

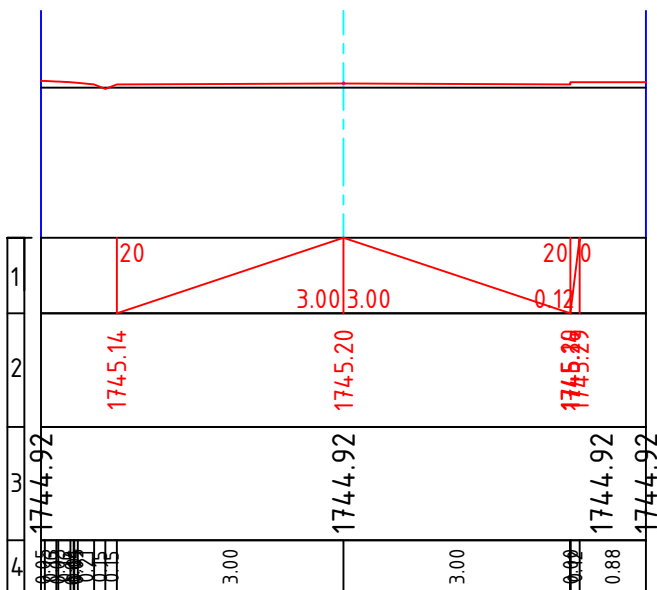


ჰპ: 35+80.00

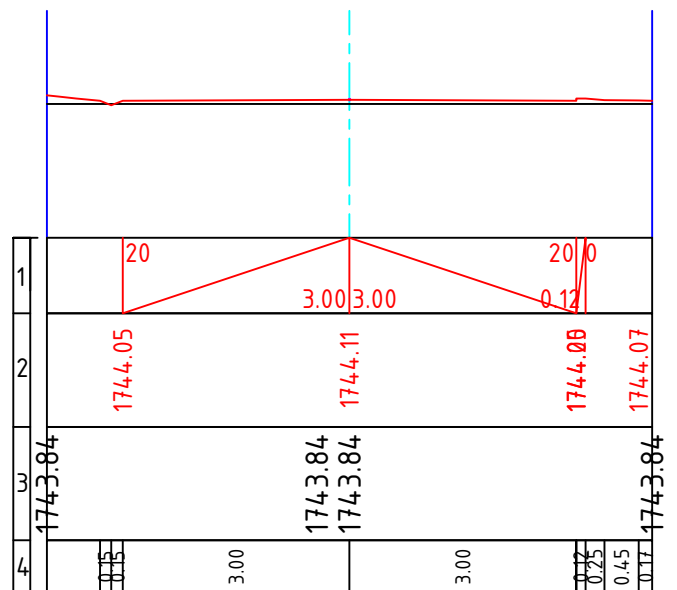


ՅՆ: 36+00.00

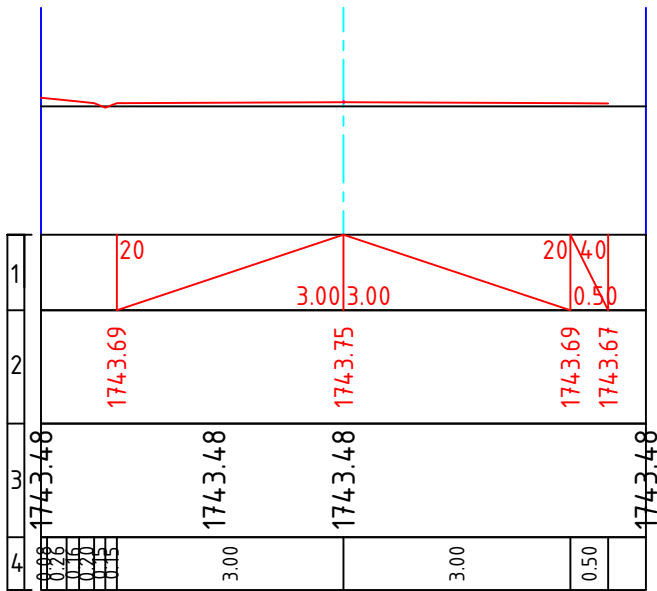


ՅՆ: 36+60.00

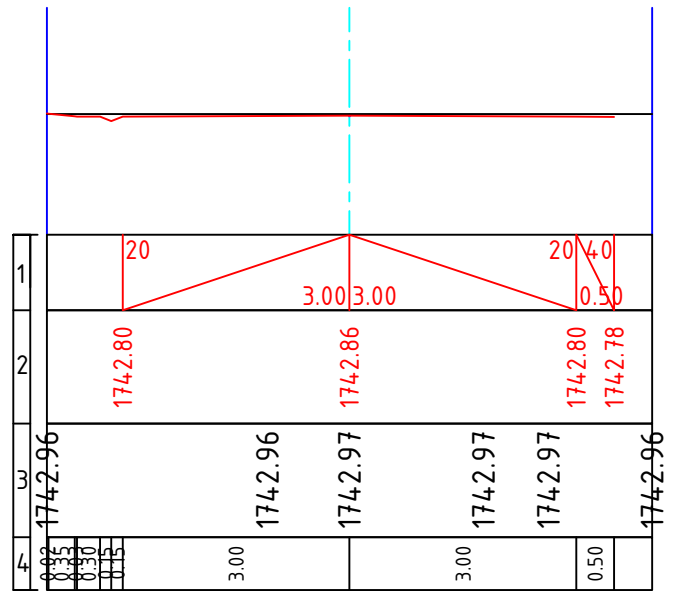


ՅՆ: 36+20.00

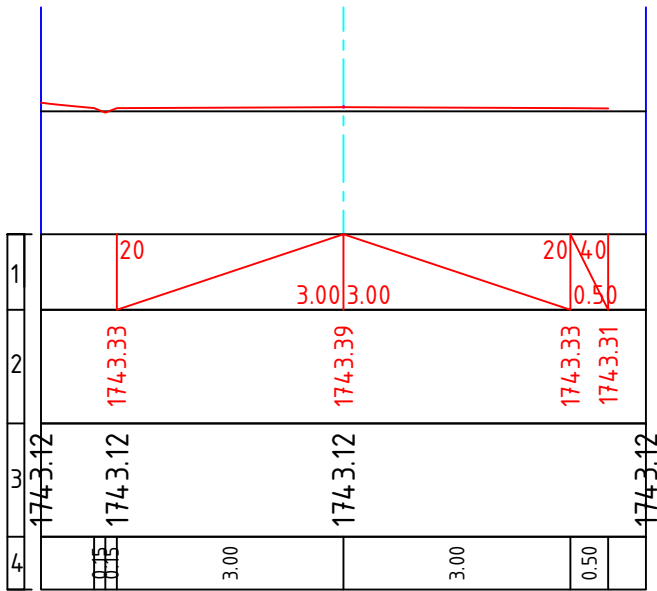


ՅՆ: 36+80.00

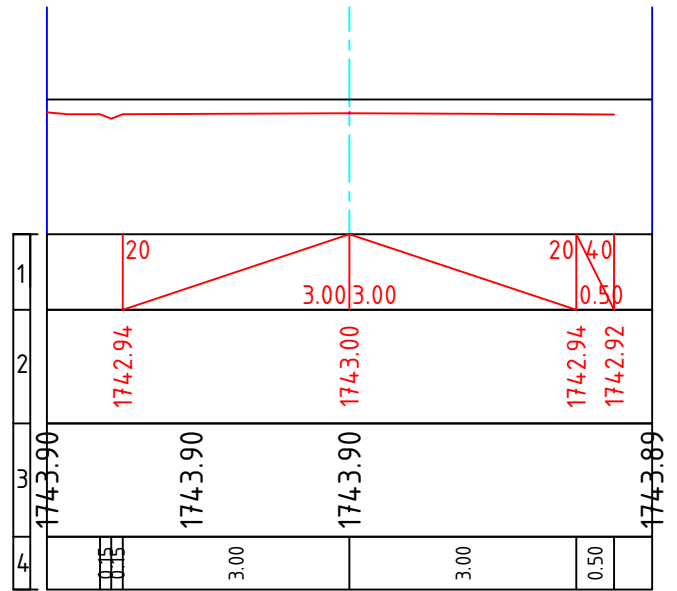


ՅՆ: 36+40.00

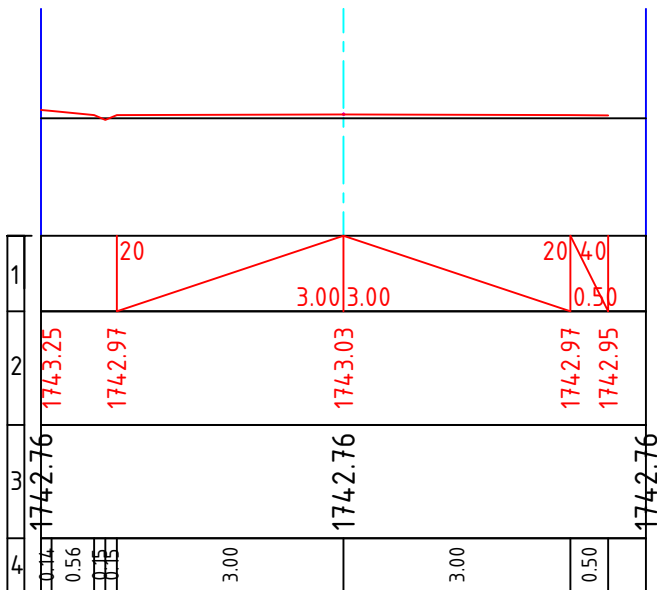


ՅՆ: 37+00.00

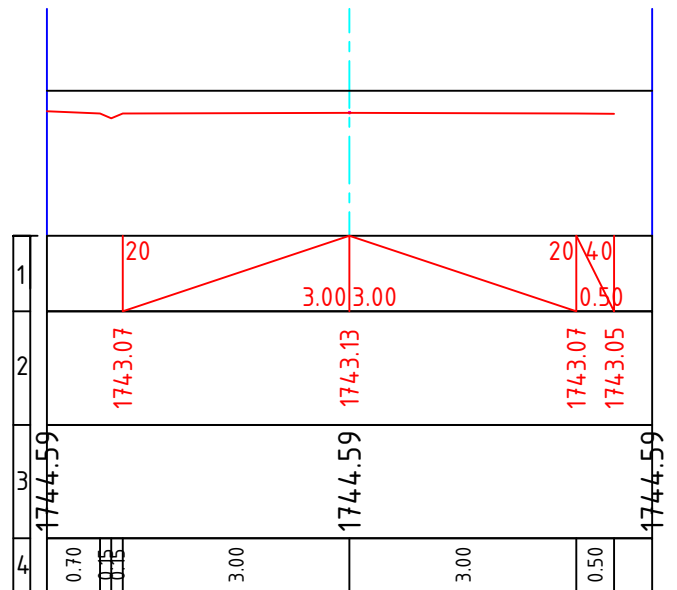


ՅՆ: 37+20.00

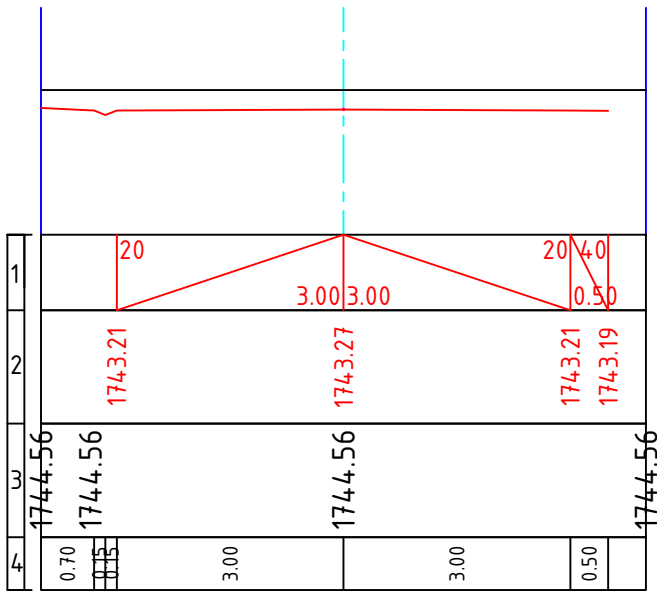


ՅՆ: 37+80.00

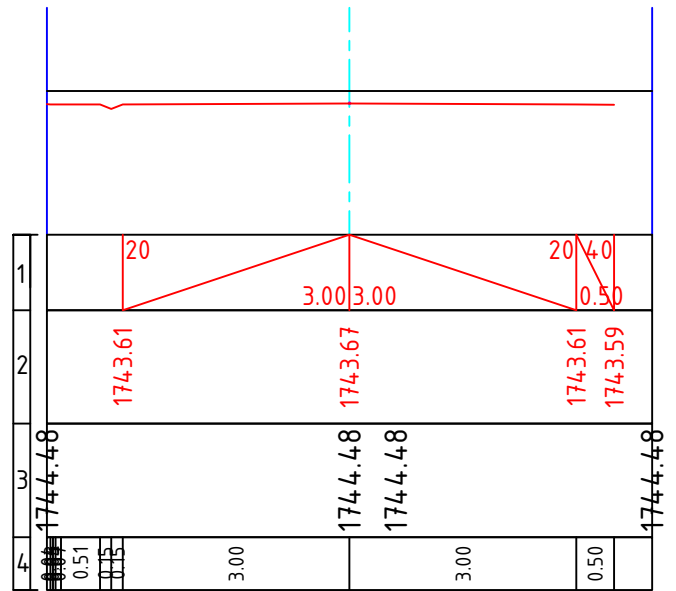


ՅՆ: 37+40.00

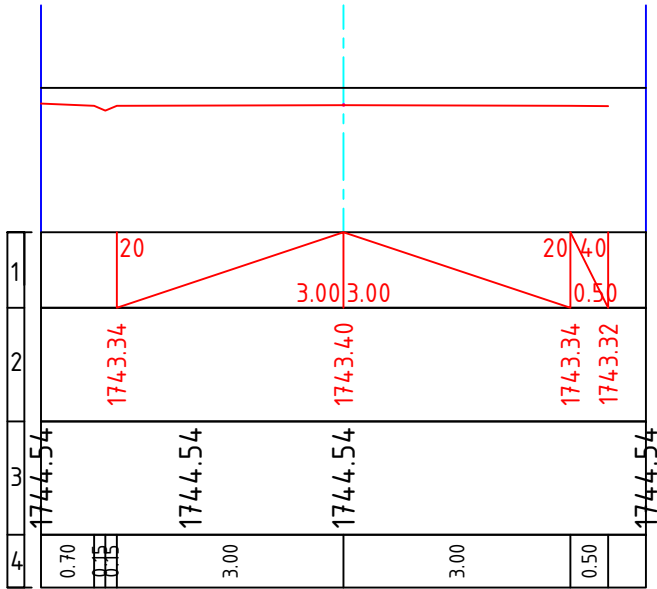


ՅՆ: 38+00.00

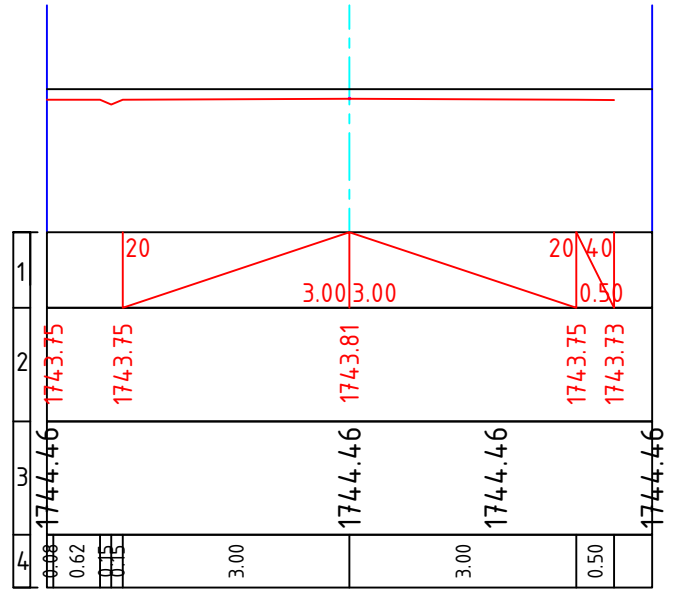


ՅՆ: 37+60.00

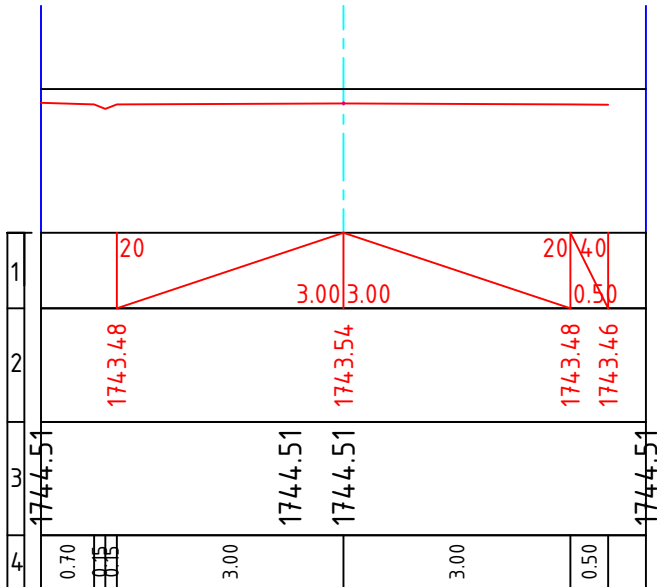


ՅՆ: 38+20.00

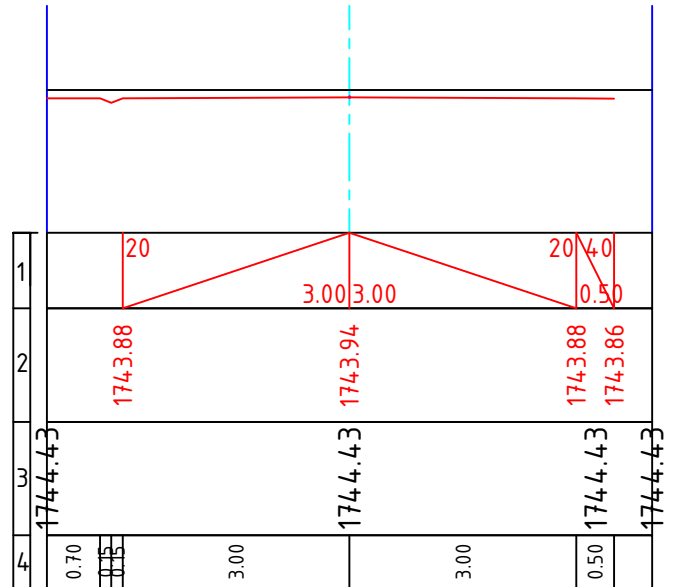


ՅՆ: 38+40.00

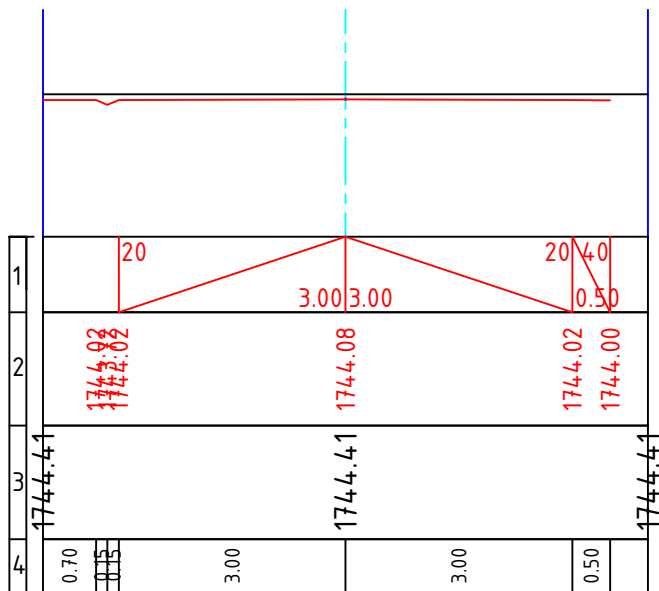


ՅՆ: 39+00.00

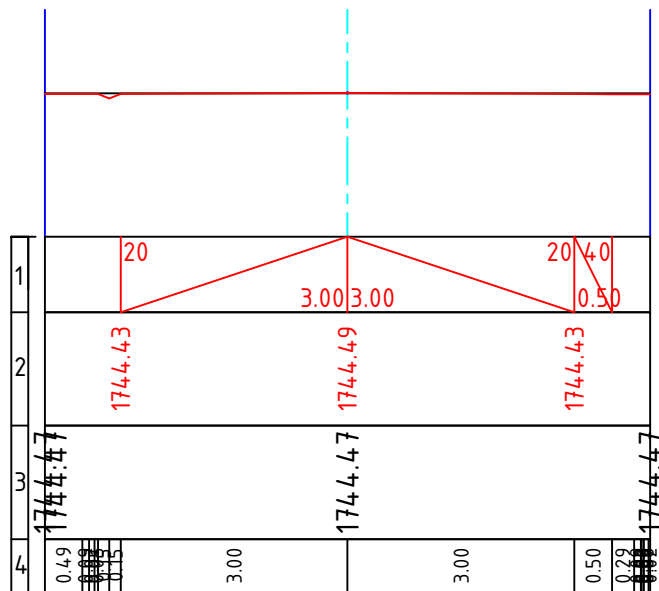


ՅՆ: 38+60.00

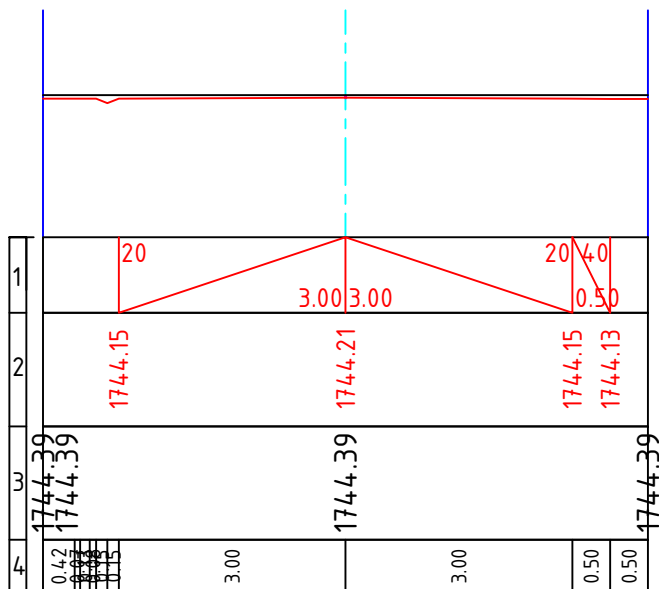


ՅՆ: 39+20.00

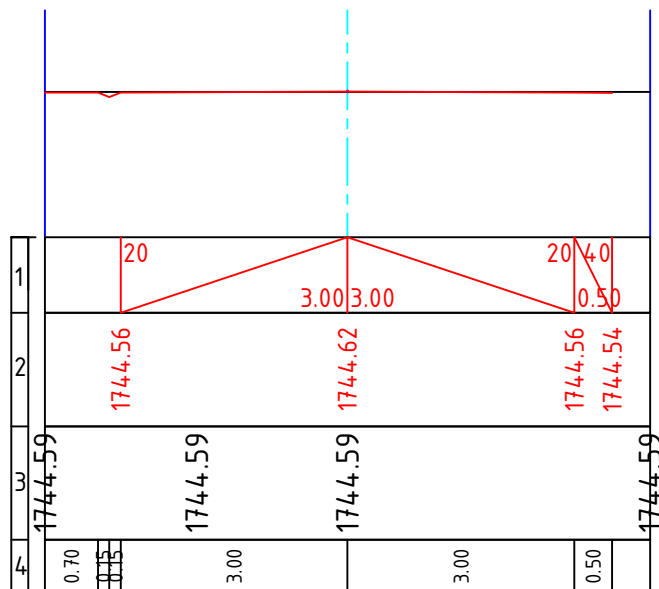


ՅՆ: 38+80.00

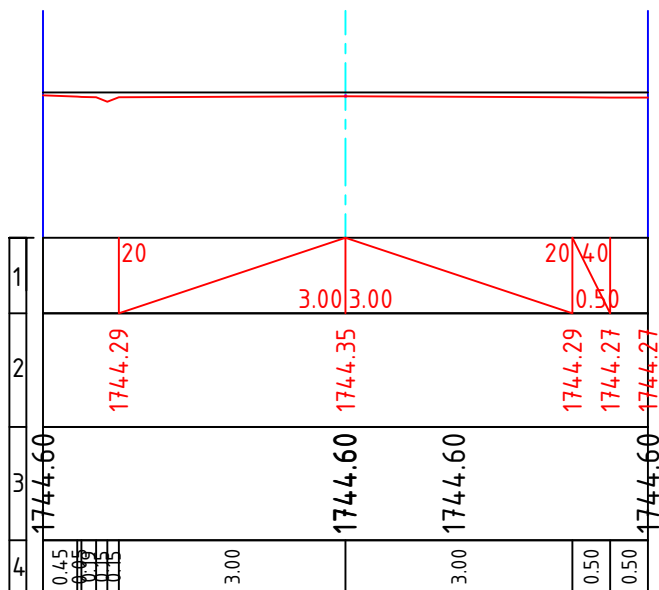


ՅՆ: 39+40.00

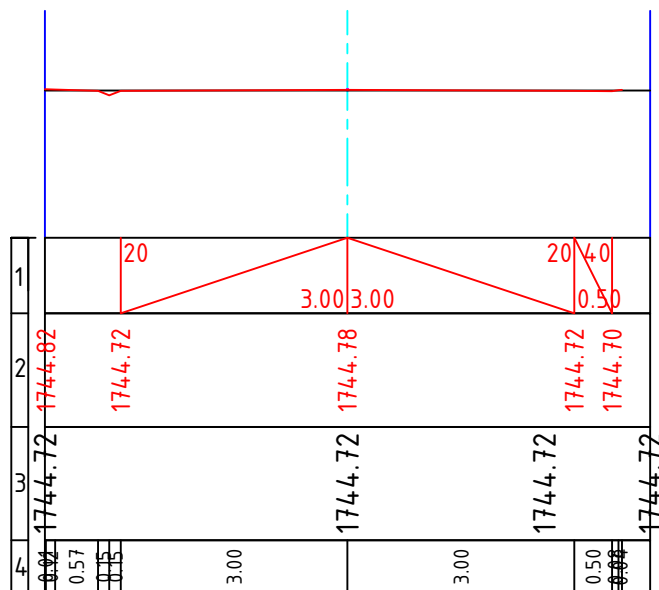


ჰს: 39+60.00

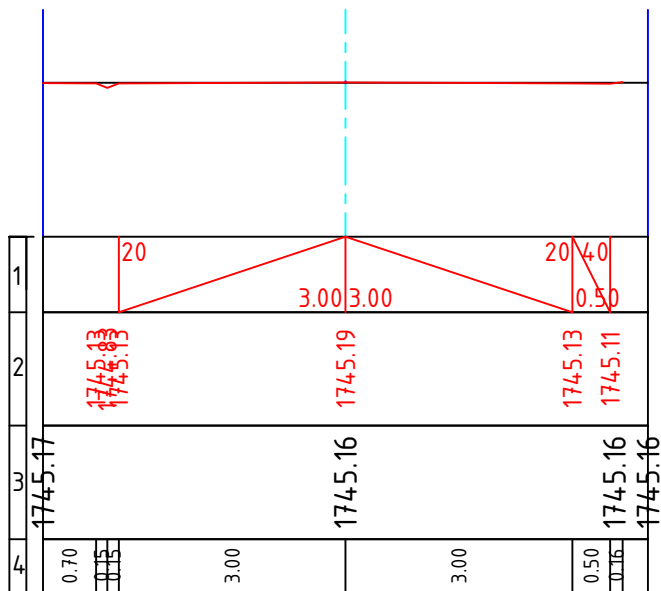


ჰს: 40+20.00

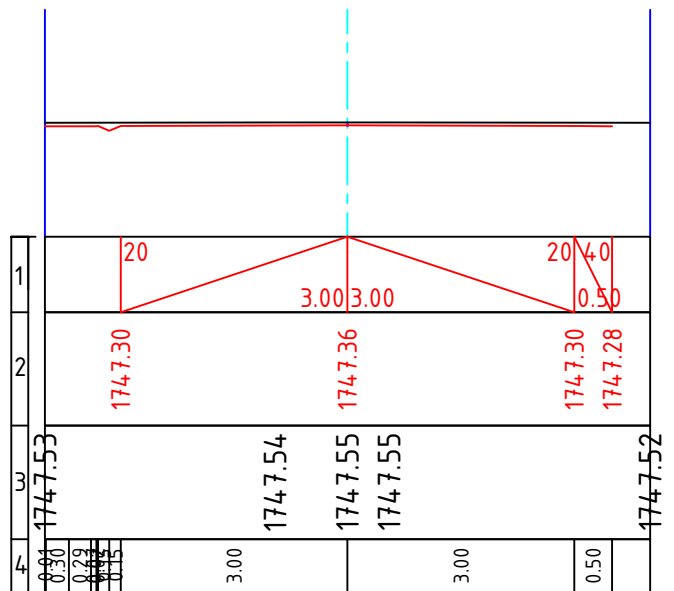


ჰს: 39+80.00

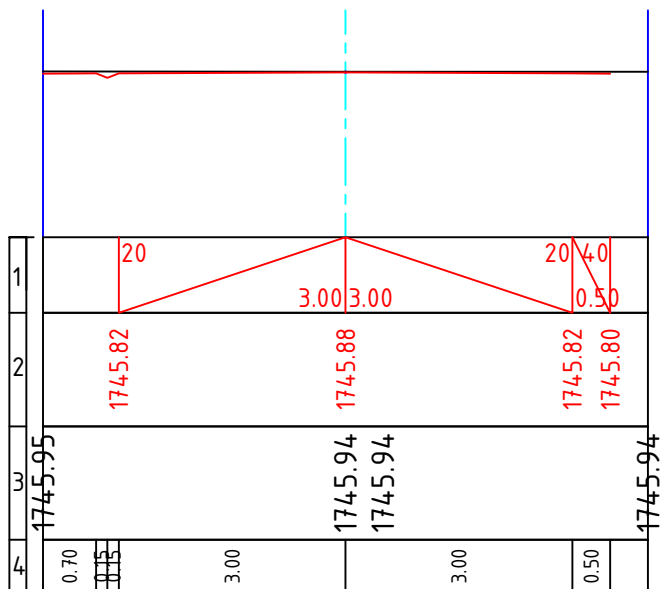


ჰს: 40+40.00

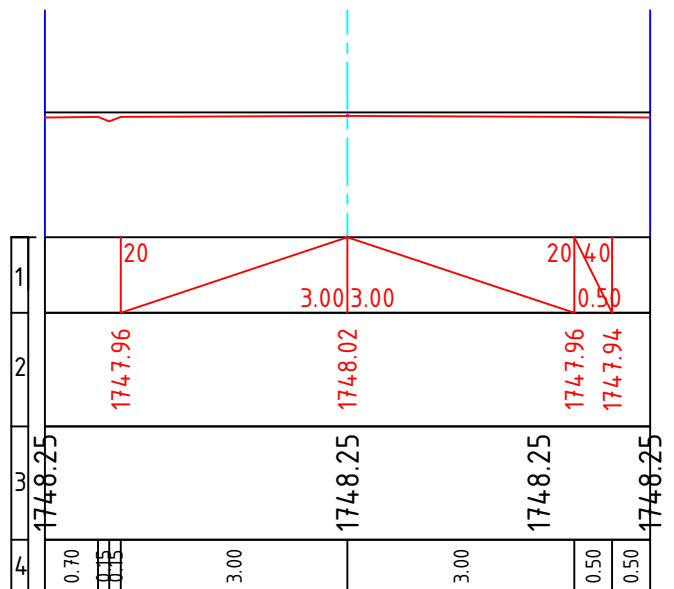


ჰს: 40+00.00

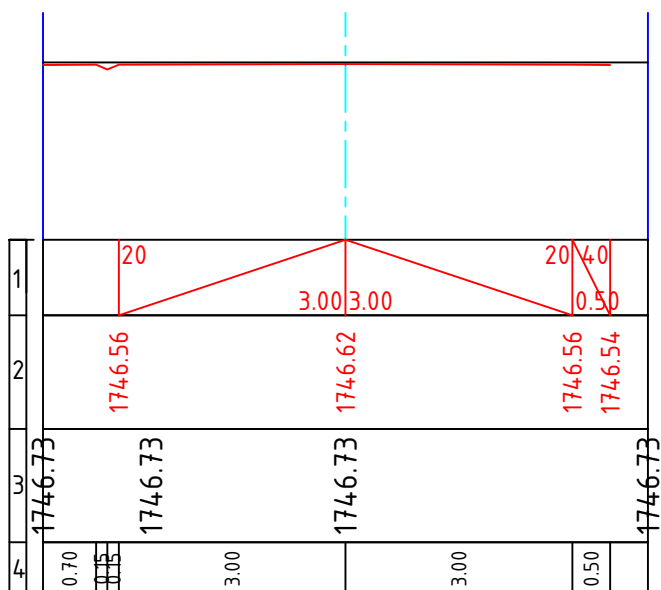


ჰს: 40+60.00

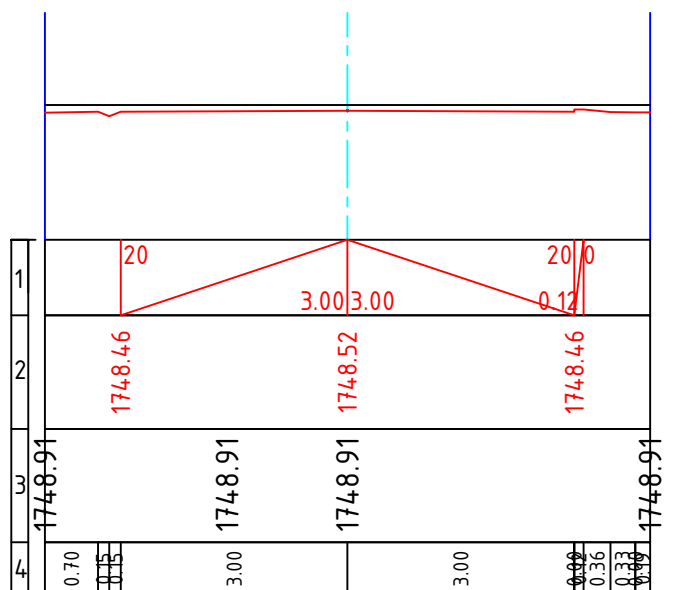


ჰს: 40+80.00

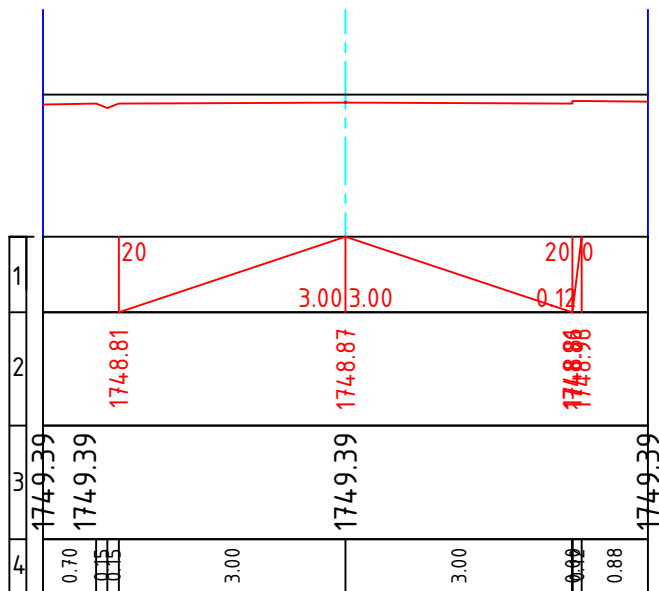


ჰს: 41+40.00

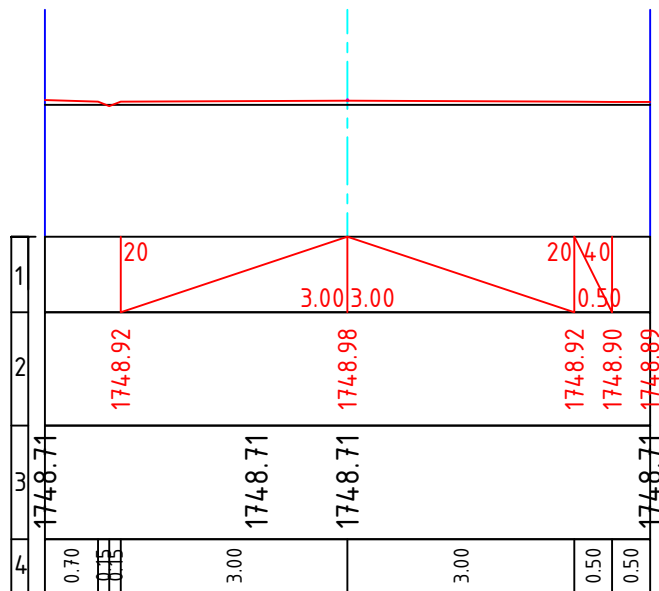


ჰს: 41+00.00

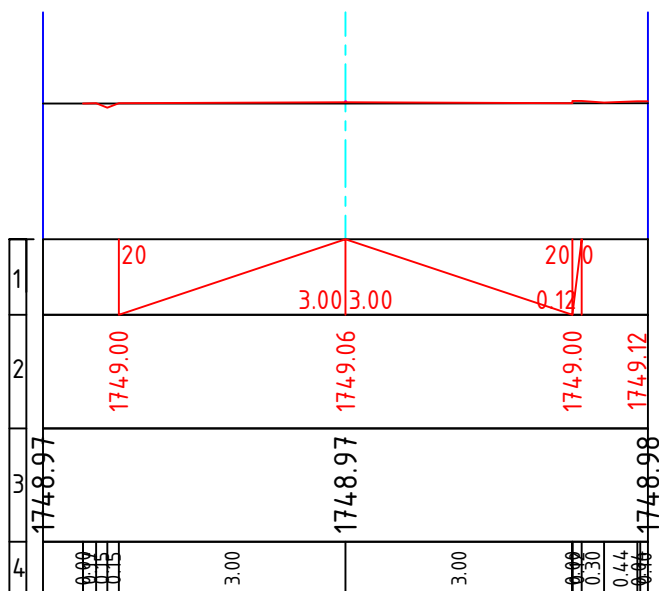


ჰს: 41+60.00

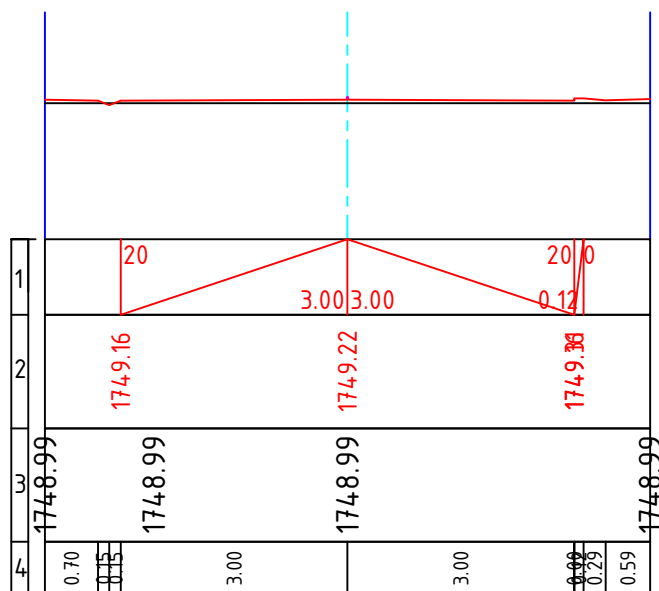


ჰს: 41+20.00

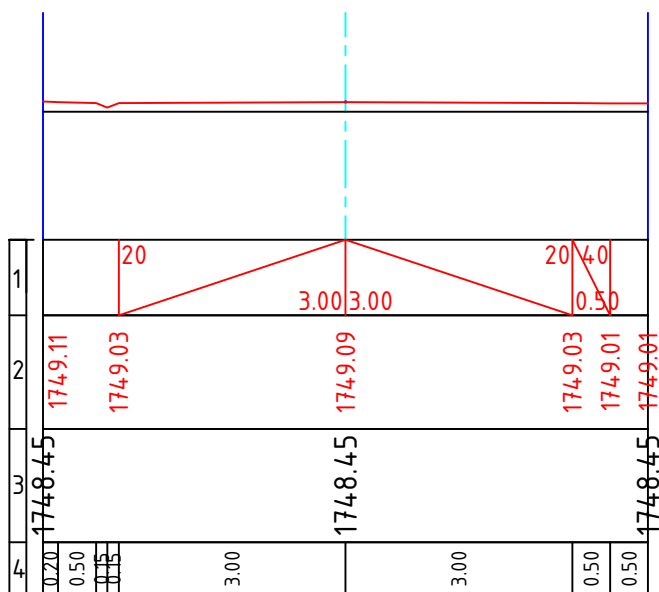


ჰს: 41+80.00

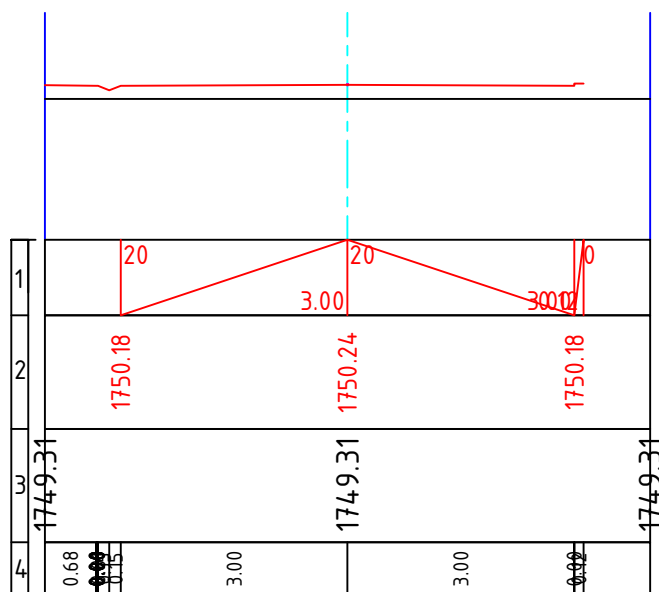


ჰს: 42+00.00

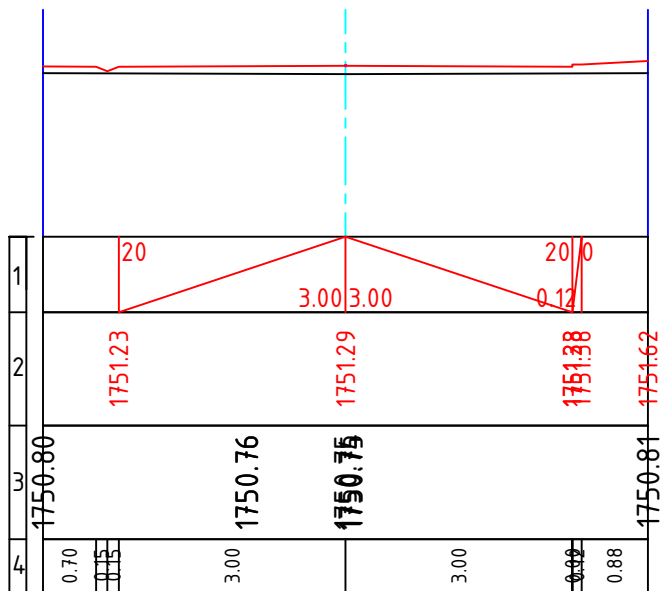


ჰს: 42+60.00

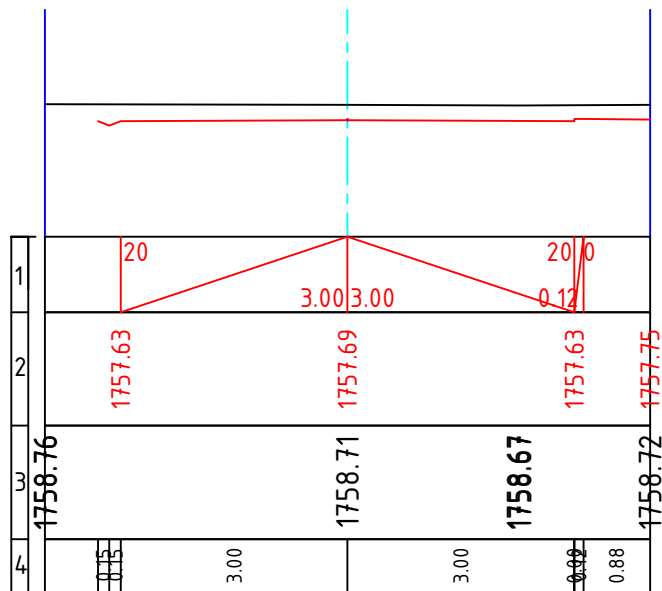


ჰს: 42+20.00

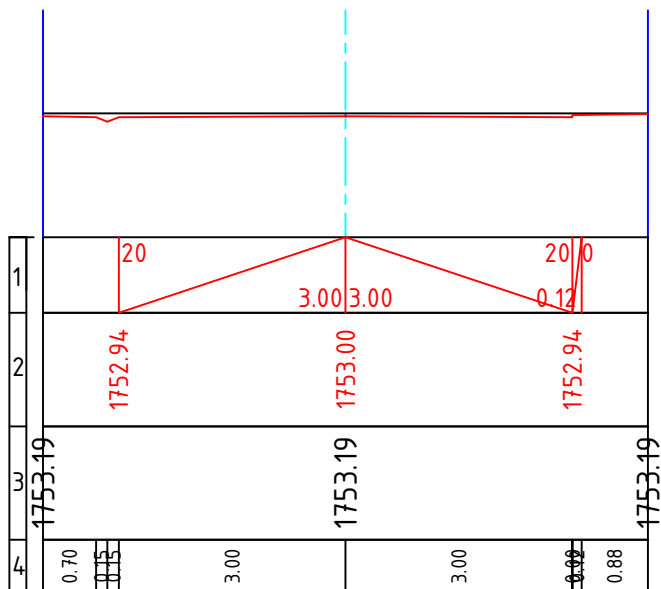


ჰს: 42+80.00

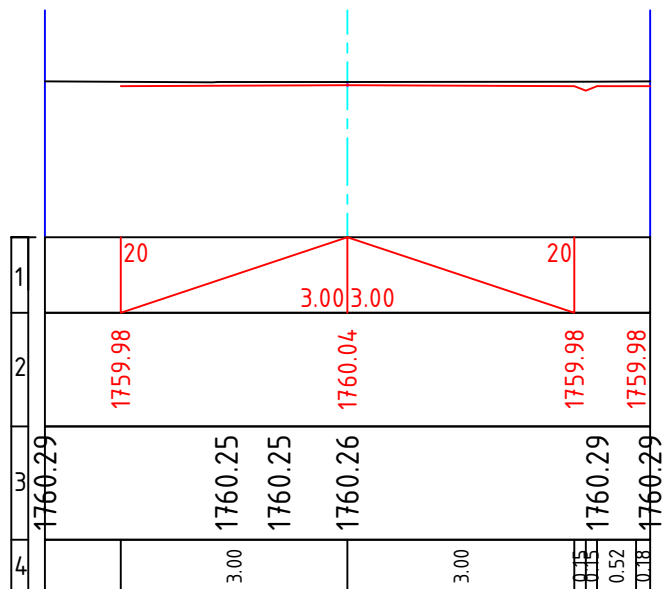


ჰს: 42+40.00

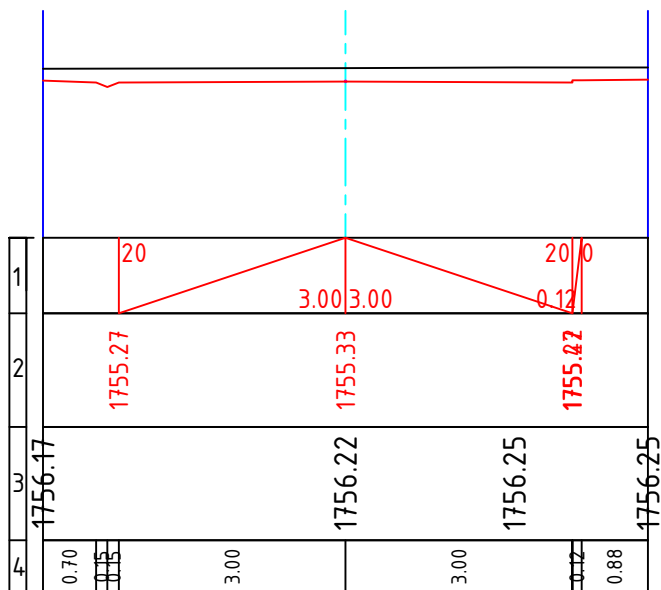

ჰს: 42+84.89

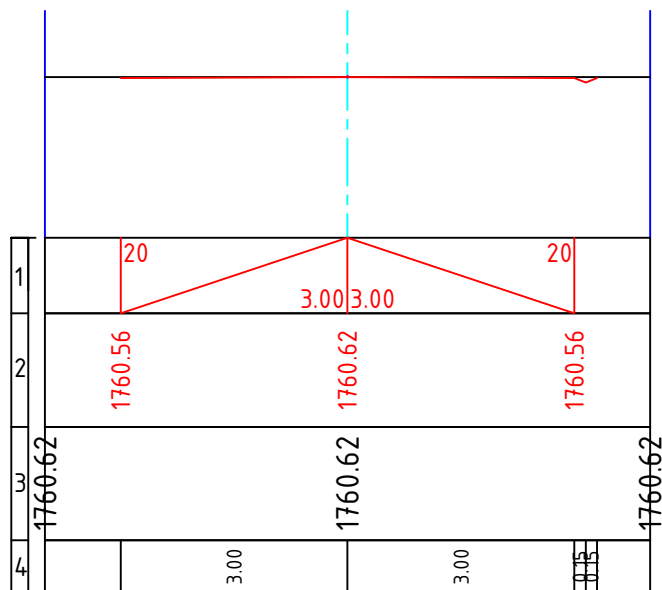


წვრილმარცვლოვანი 4 სმ.
თხევადი ბიტუმის მოსხმა
მსხვილმარცვლოვანი 6 სმ.
თხევადი ბიტუმის მოსხმა
ფრაქციული ღორღი 12 სმ.
ქვიშა-ხრეში 15 სმ.

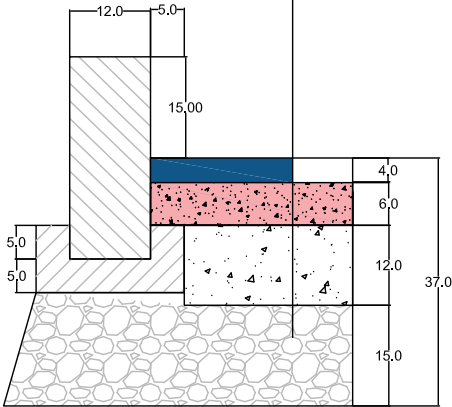

ახალქალაქი ბარაღეთი-კონიო II ნაწილი			
ბორღიურის მოწყობა	სტადია	ფ-ცელი	ფ-ცლები
	მ.პ.	1	2
	შპს "ე.ჩ. და კომპანია"		

ნვრილმარცლოვანი 4 სმ.
თხევადი ბიტუმის მოსხმა
მსხვილმარცლოვანი 6 სმ.
თხევადი ბიტუმის მოსხმა
ფრაქციული ღორღი 12 სმ.
ქვიზა-ხრეზი 15 სმ.

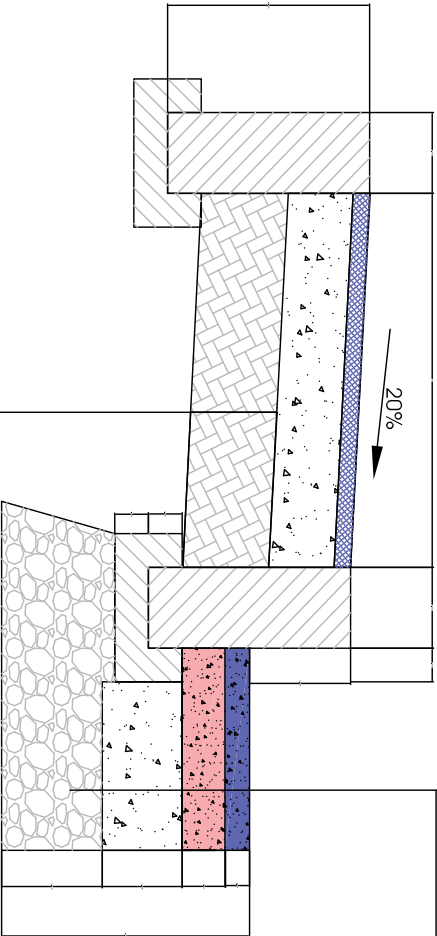

ქვიზოვანი ნვრილმარცლოვანი 3 სმ.
ფრაქციული ღორღი 10 სმ.
გრუნტი (არსებული საფუძველი)

ახალქალაქი ბარიალეთი-კოჩიო II ნაწილი			
ტროტუარის მოწყობა	სტაღია	ფრცკელი	ფრცკეზი
	მ.კ.	2	2
	შპს "გ.მ. და კომპანია"		