

დამფუძნებელი:
საუბროს მუნიციპალიტეტის მერია

მიმწოდებელი:
შპს „არჩვეუნი“

ტელ: 598-09-54-08

საუბროს მუნიციპალიტეტი სოფელი სკვანა

პ რ ო ე ძ ბ ი

სიხაძირის თემის სოფელ სკვანის სასაბუღალტრო
წყლის რაზბილიტაციაზე

2017 წ.





სოფელ სკვანის სასმელი წყლის წყალსადენის ქსელის რეაბილიტაცია


სიტუაციური გეგმა



დირექტორი	თ.გოლჭავაძე			დამავეთი:			2018 წ		
				ხულოს მუნიციპალიტეტის მერია					
შეასრულა	მ.გოლჭავაძე			ხიხაძირის თემის სოფელ სკვანის სასმელი წყლის რეაბილიტაცია			სტადია	ფურც-ი	ფურც-ბი
პომ.გრაფიკა	ს. ჯომახიძე								
				სიტუაციური გეგმა			შპს „არჩვასი“		

სოფელ სკვანის სასმელი წყლის წყალსადენის ქსელის რეაბილიტაცია


სიტუაციური გეგმა

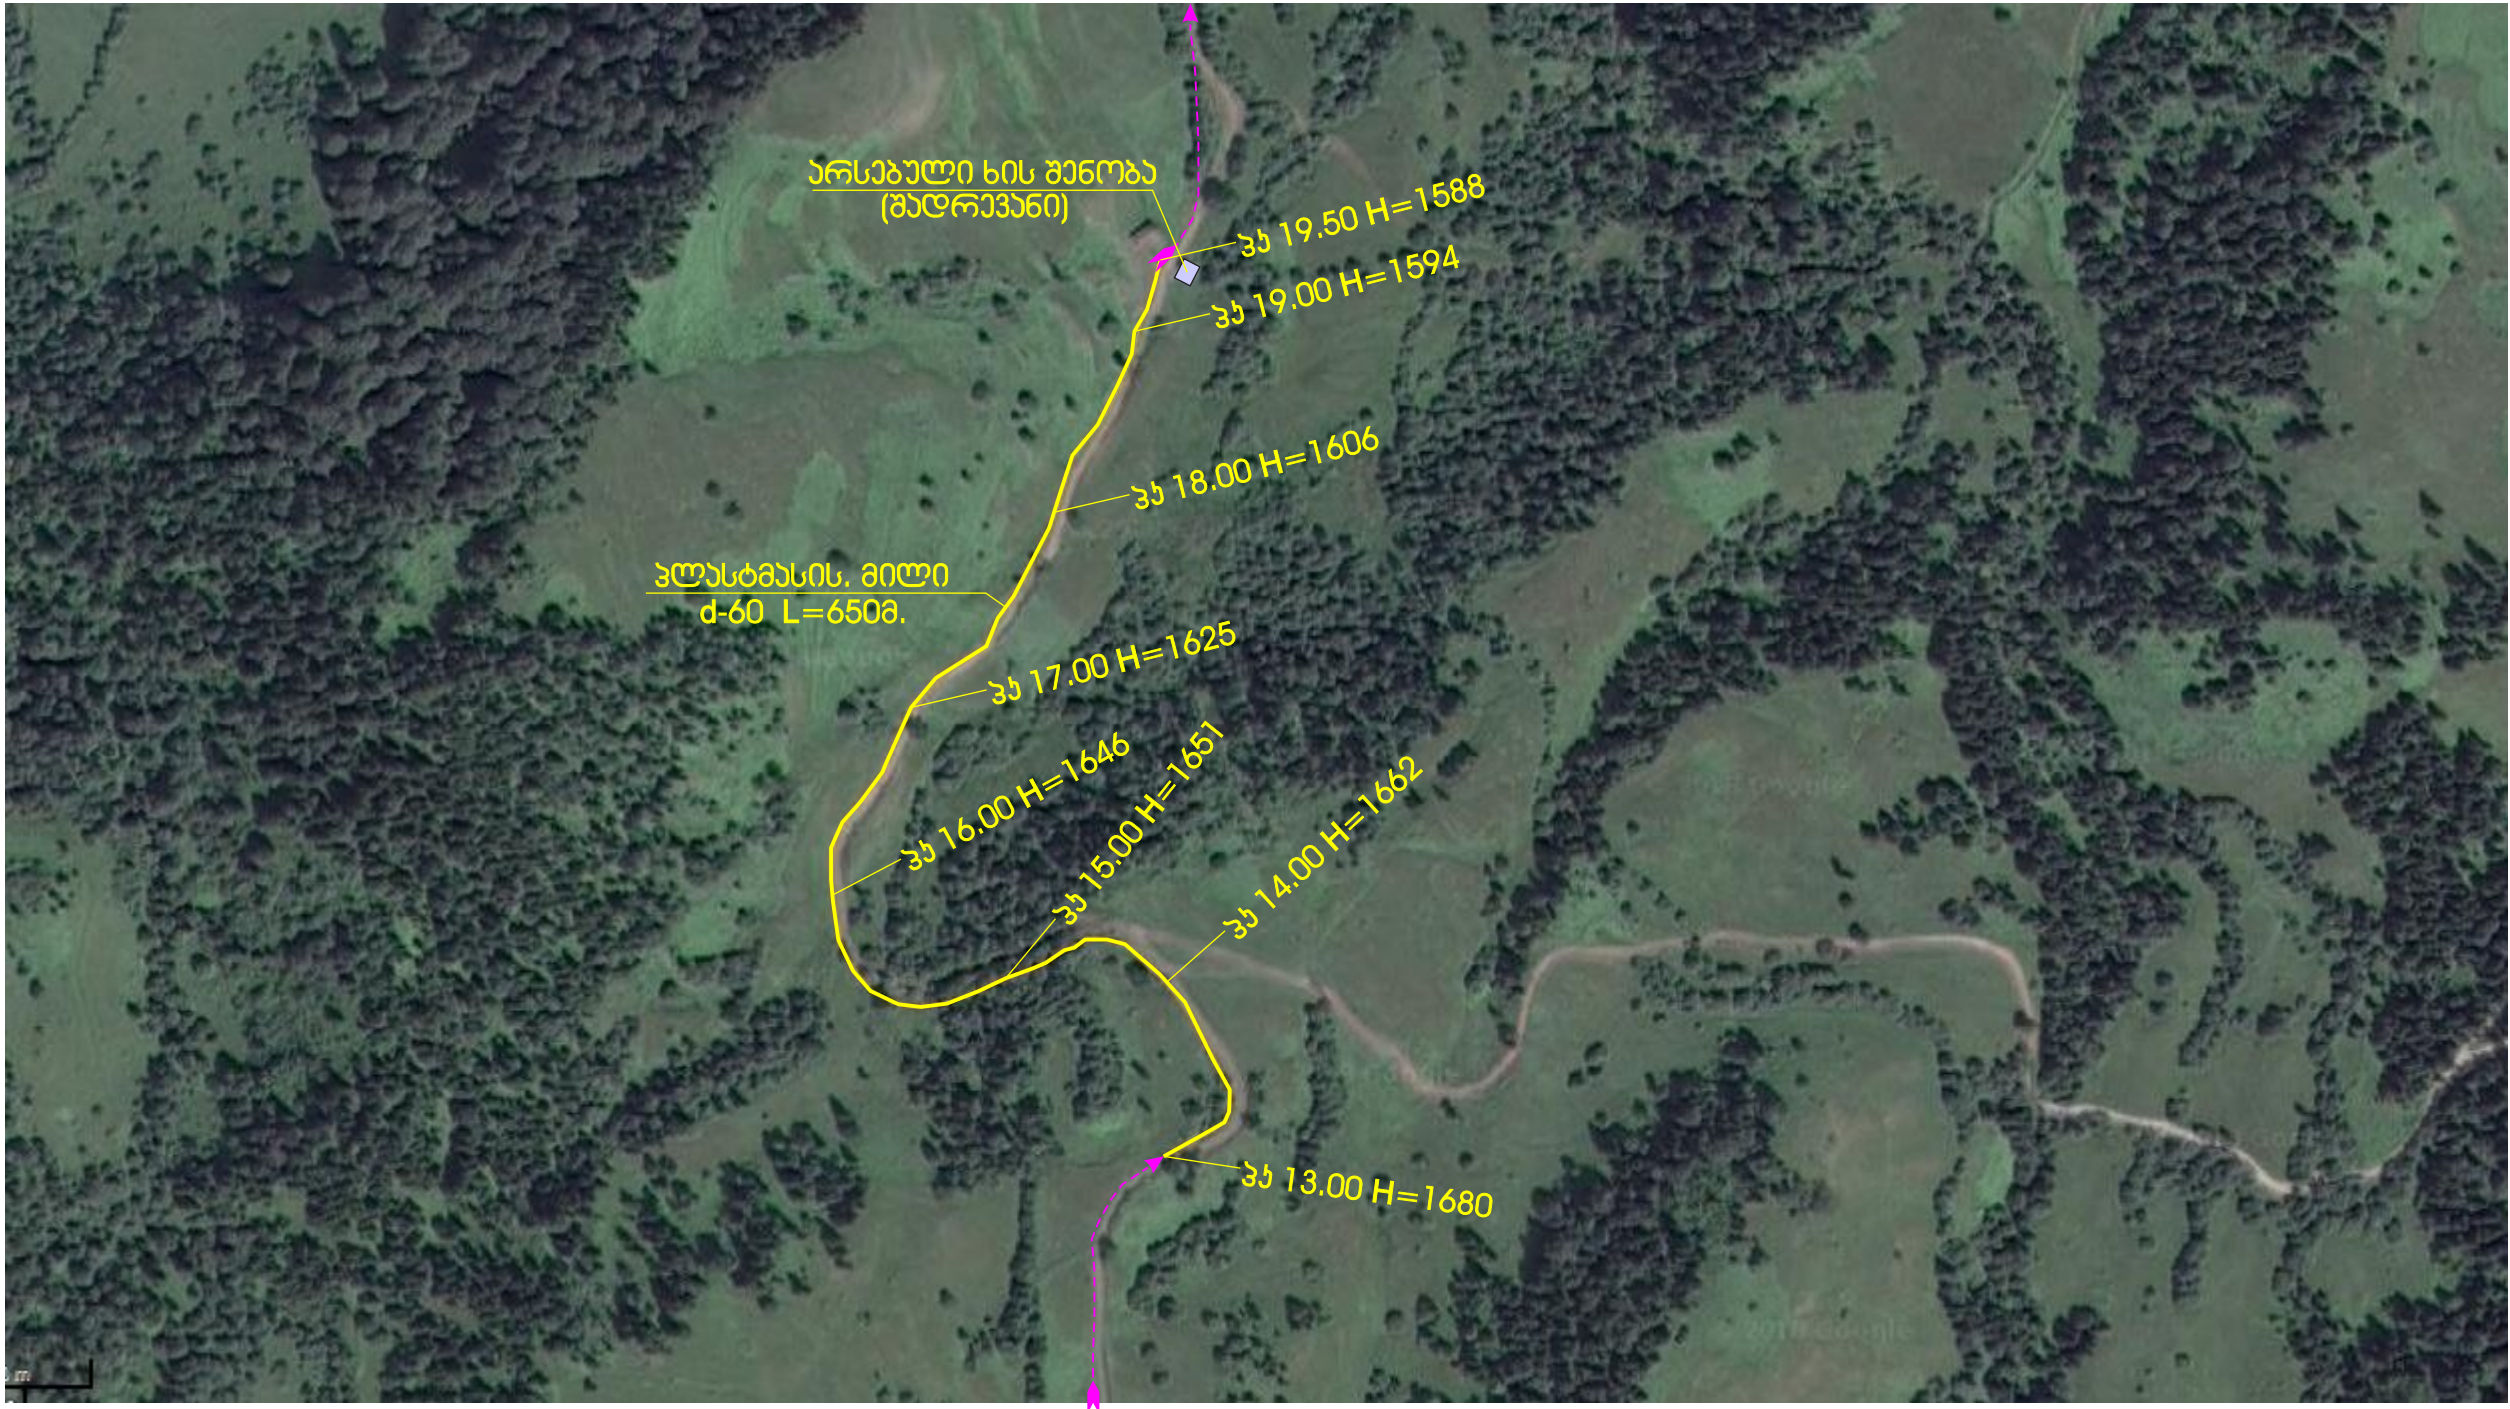

დირექტორი	თ.გოლჭავაძე			დამავეთი:		
				ხულოს მუნიციპალიტეტის მერია		
შეასრულა	მ.გოლჭავაძე			ხიხაძირის თემის სოფელ სკვანის სასმელი წყლის რეაბილიტაცია	სტადია	ფურც-ი
						ფურც-ბი
ჯომ.გრაფიკა	ს. ჯომახიძე			სიტუაციური გეგმა	შპს „არჩვასი“	

სოფელ სკვანის სასმელი წყლის წყალსადენის ქსელის რეაბილიტაცია


სიტუაციური გეგმა

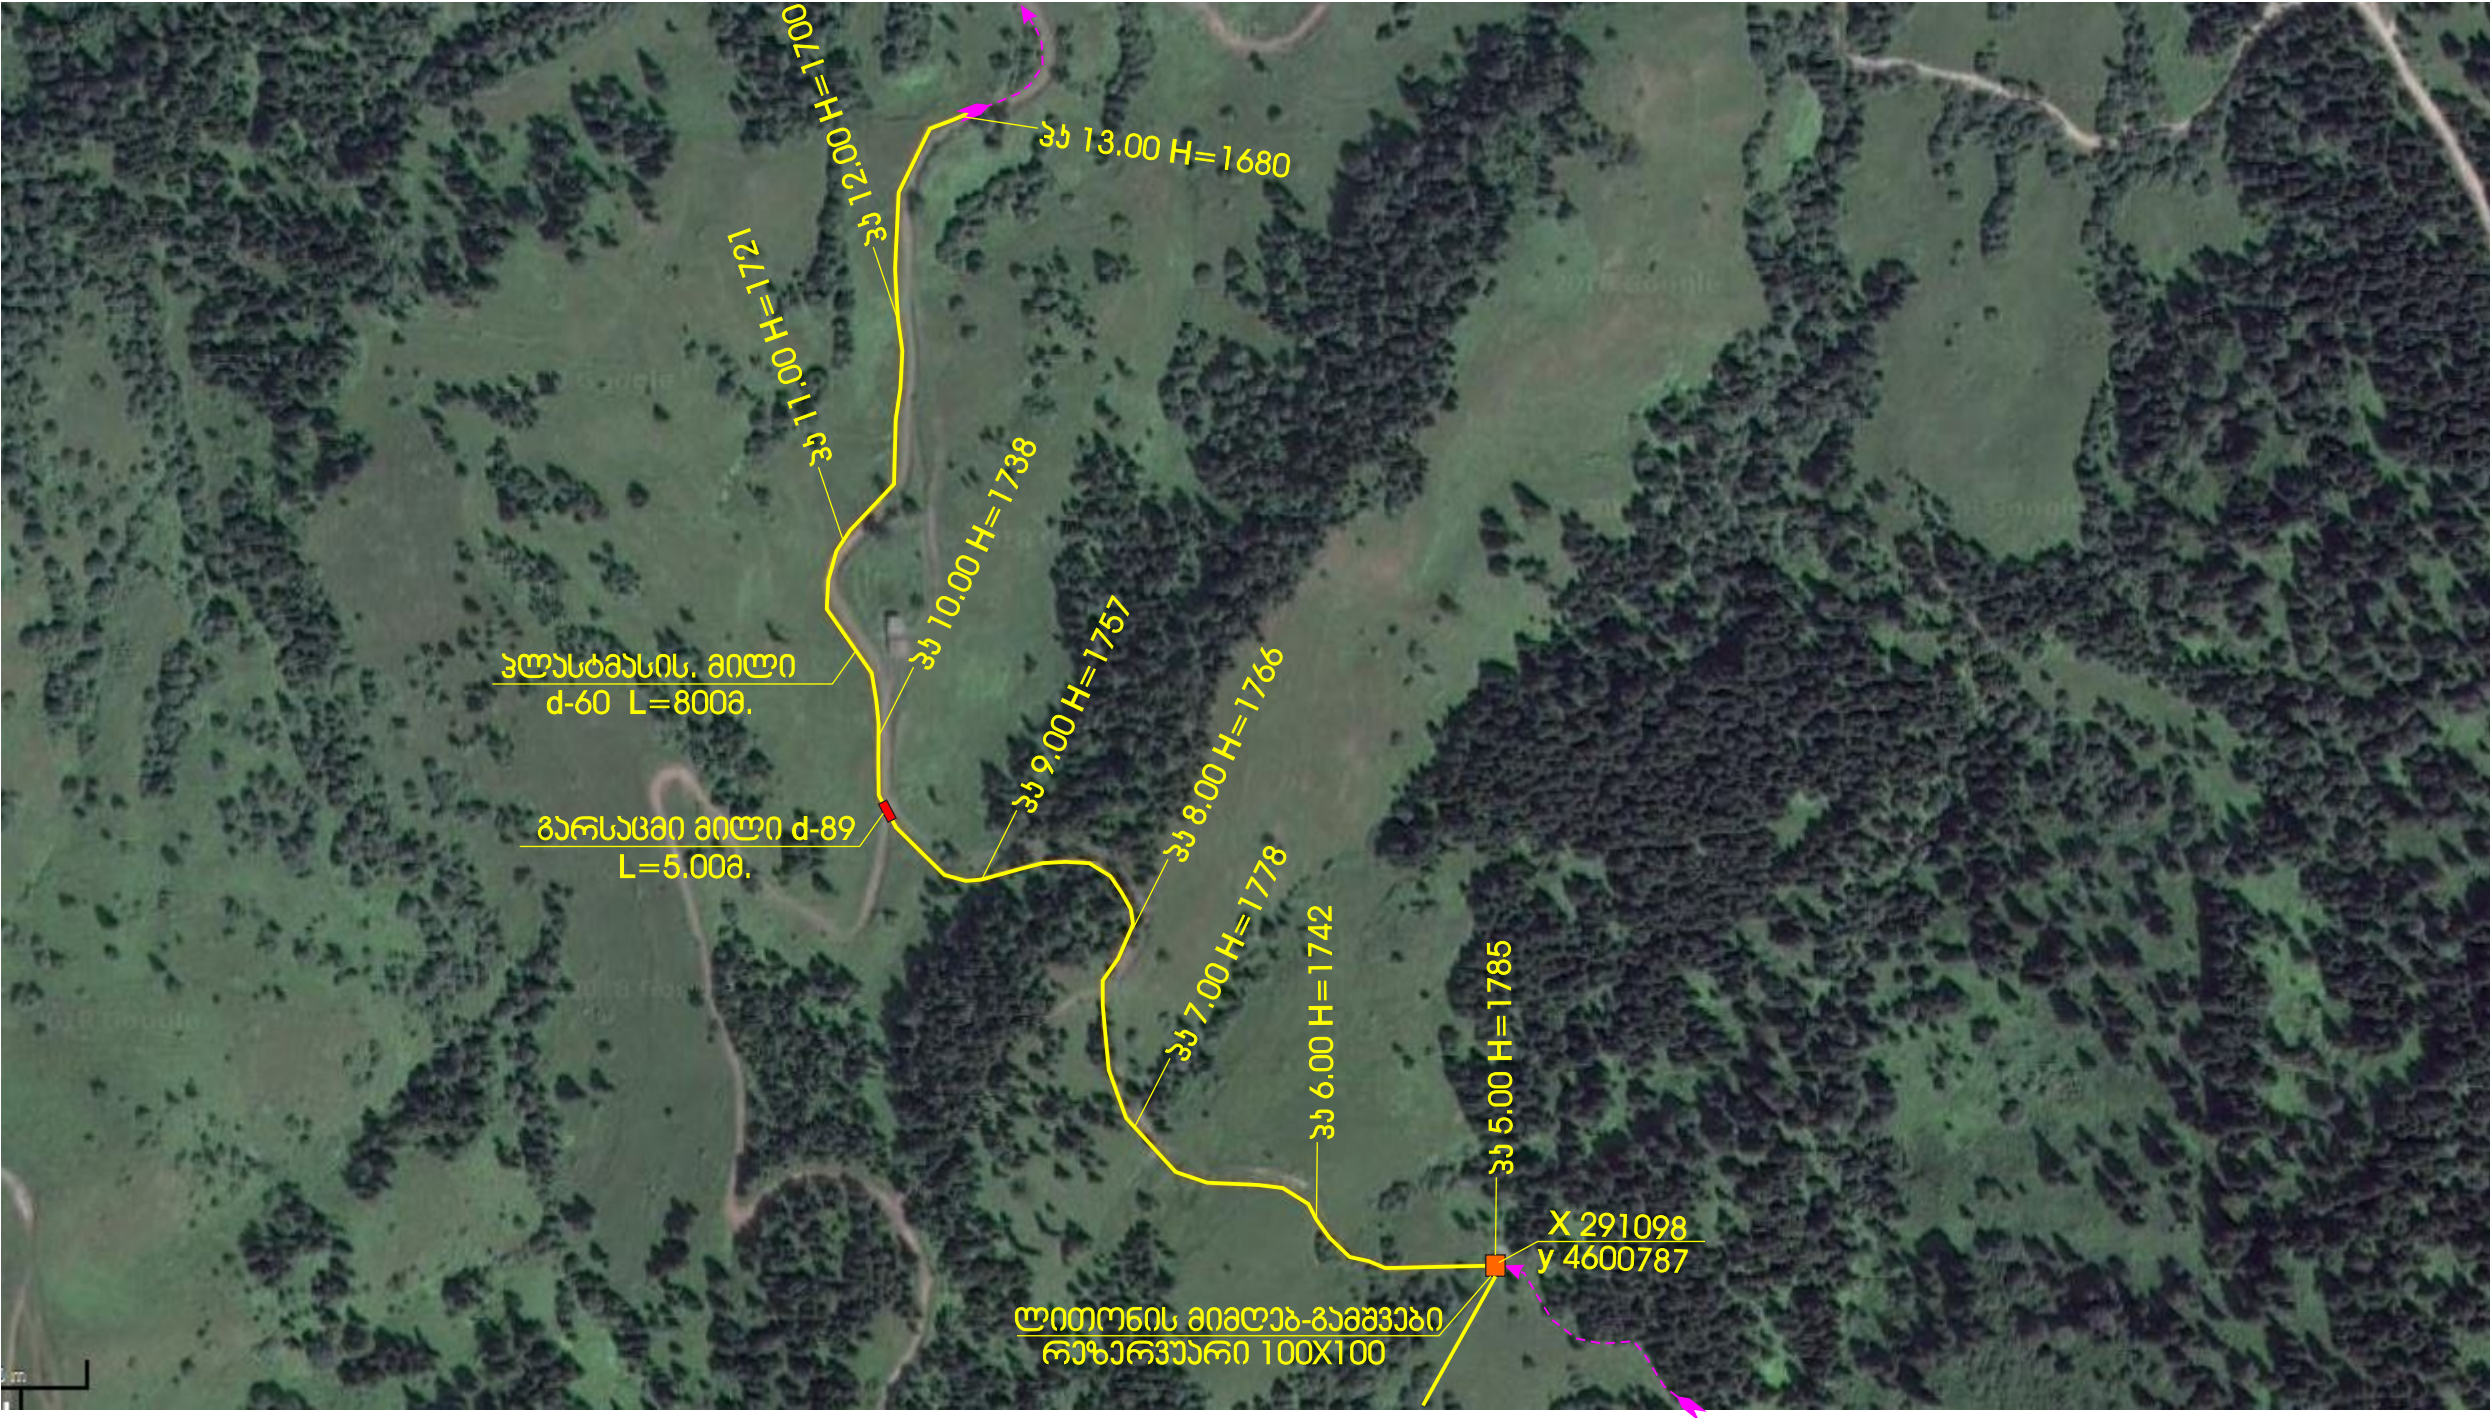

დირექტორი	თ.ბოლქვაძე			დამავეთი:			2018 წ		
				ხულოს მუნიციპალიტეტის მერია					
შეასრულა	მ.ბოლქვაძე			ხიხაძირის თემის სოფელ სკვანის სასმელი წყლის რეაბილიტაცია			სტადია	ფურც-ი	ფურც-ბი
ჯომ.გრაფიკა	ს. ჯომახიძე								
				სიტუაციური გეგმა			შპს „არჩვასი“		

სოფელ სკვანის სასმელი წყლის წყალსადენის ქსელის რეაბილიტაცია


ტოპოგრაფია

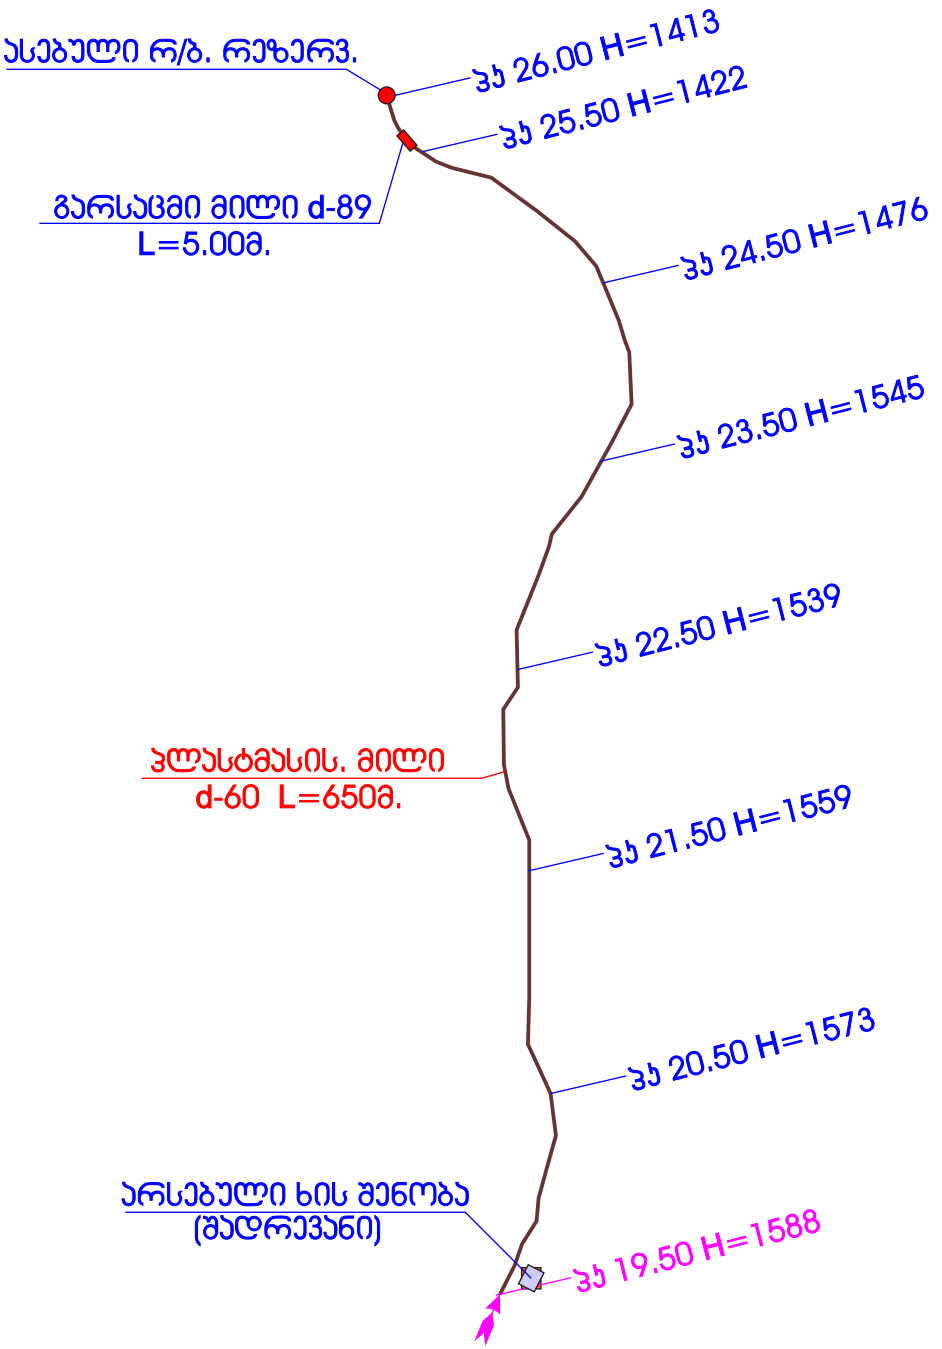

დირექტორი	თ.ბოლქვაძე			დამავეთი:		
				ხულოს მუნიციპალიტეტის მერია		
შეასრულა	მ.ბოლქვაძე			ხიზაძის თემის სოფელ სკვანის სასმელი წყლის რეაბილიტაცია	საბუღო	ფურც-ი
პროგნოზირება	ს. პომანია			ტოპოგრაფია	შპს. „არქაუსი“	

სოფელ სკვანის სასმელი წყლის წყალსადენის ქსელის რეაბილიტაცია


სიტუაციური გეგმა

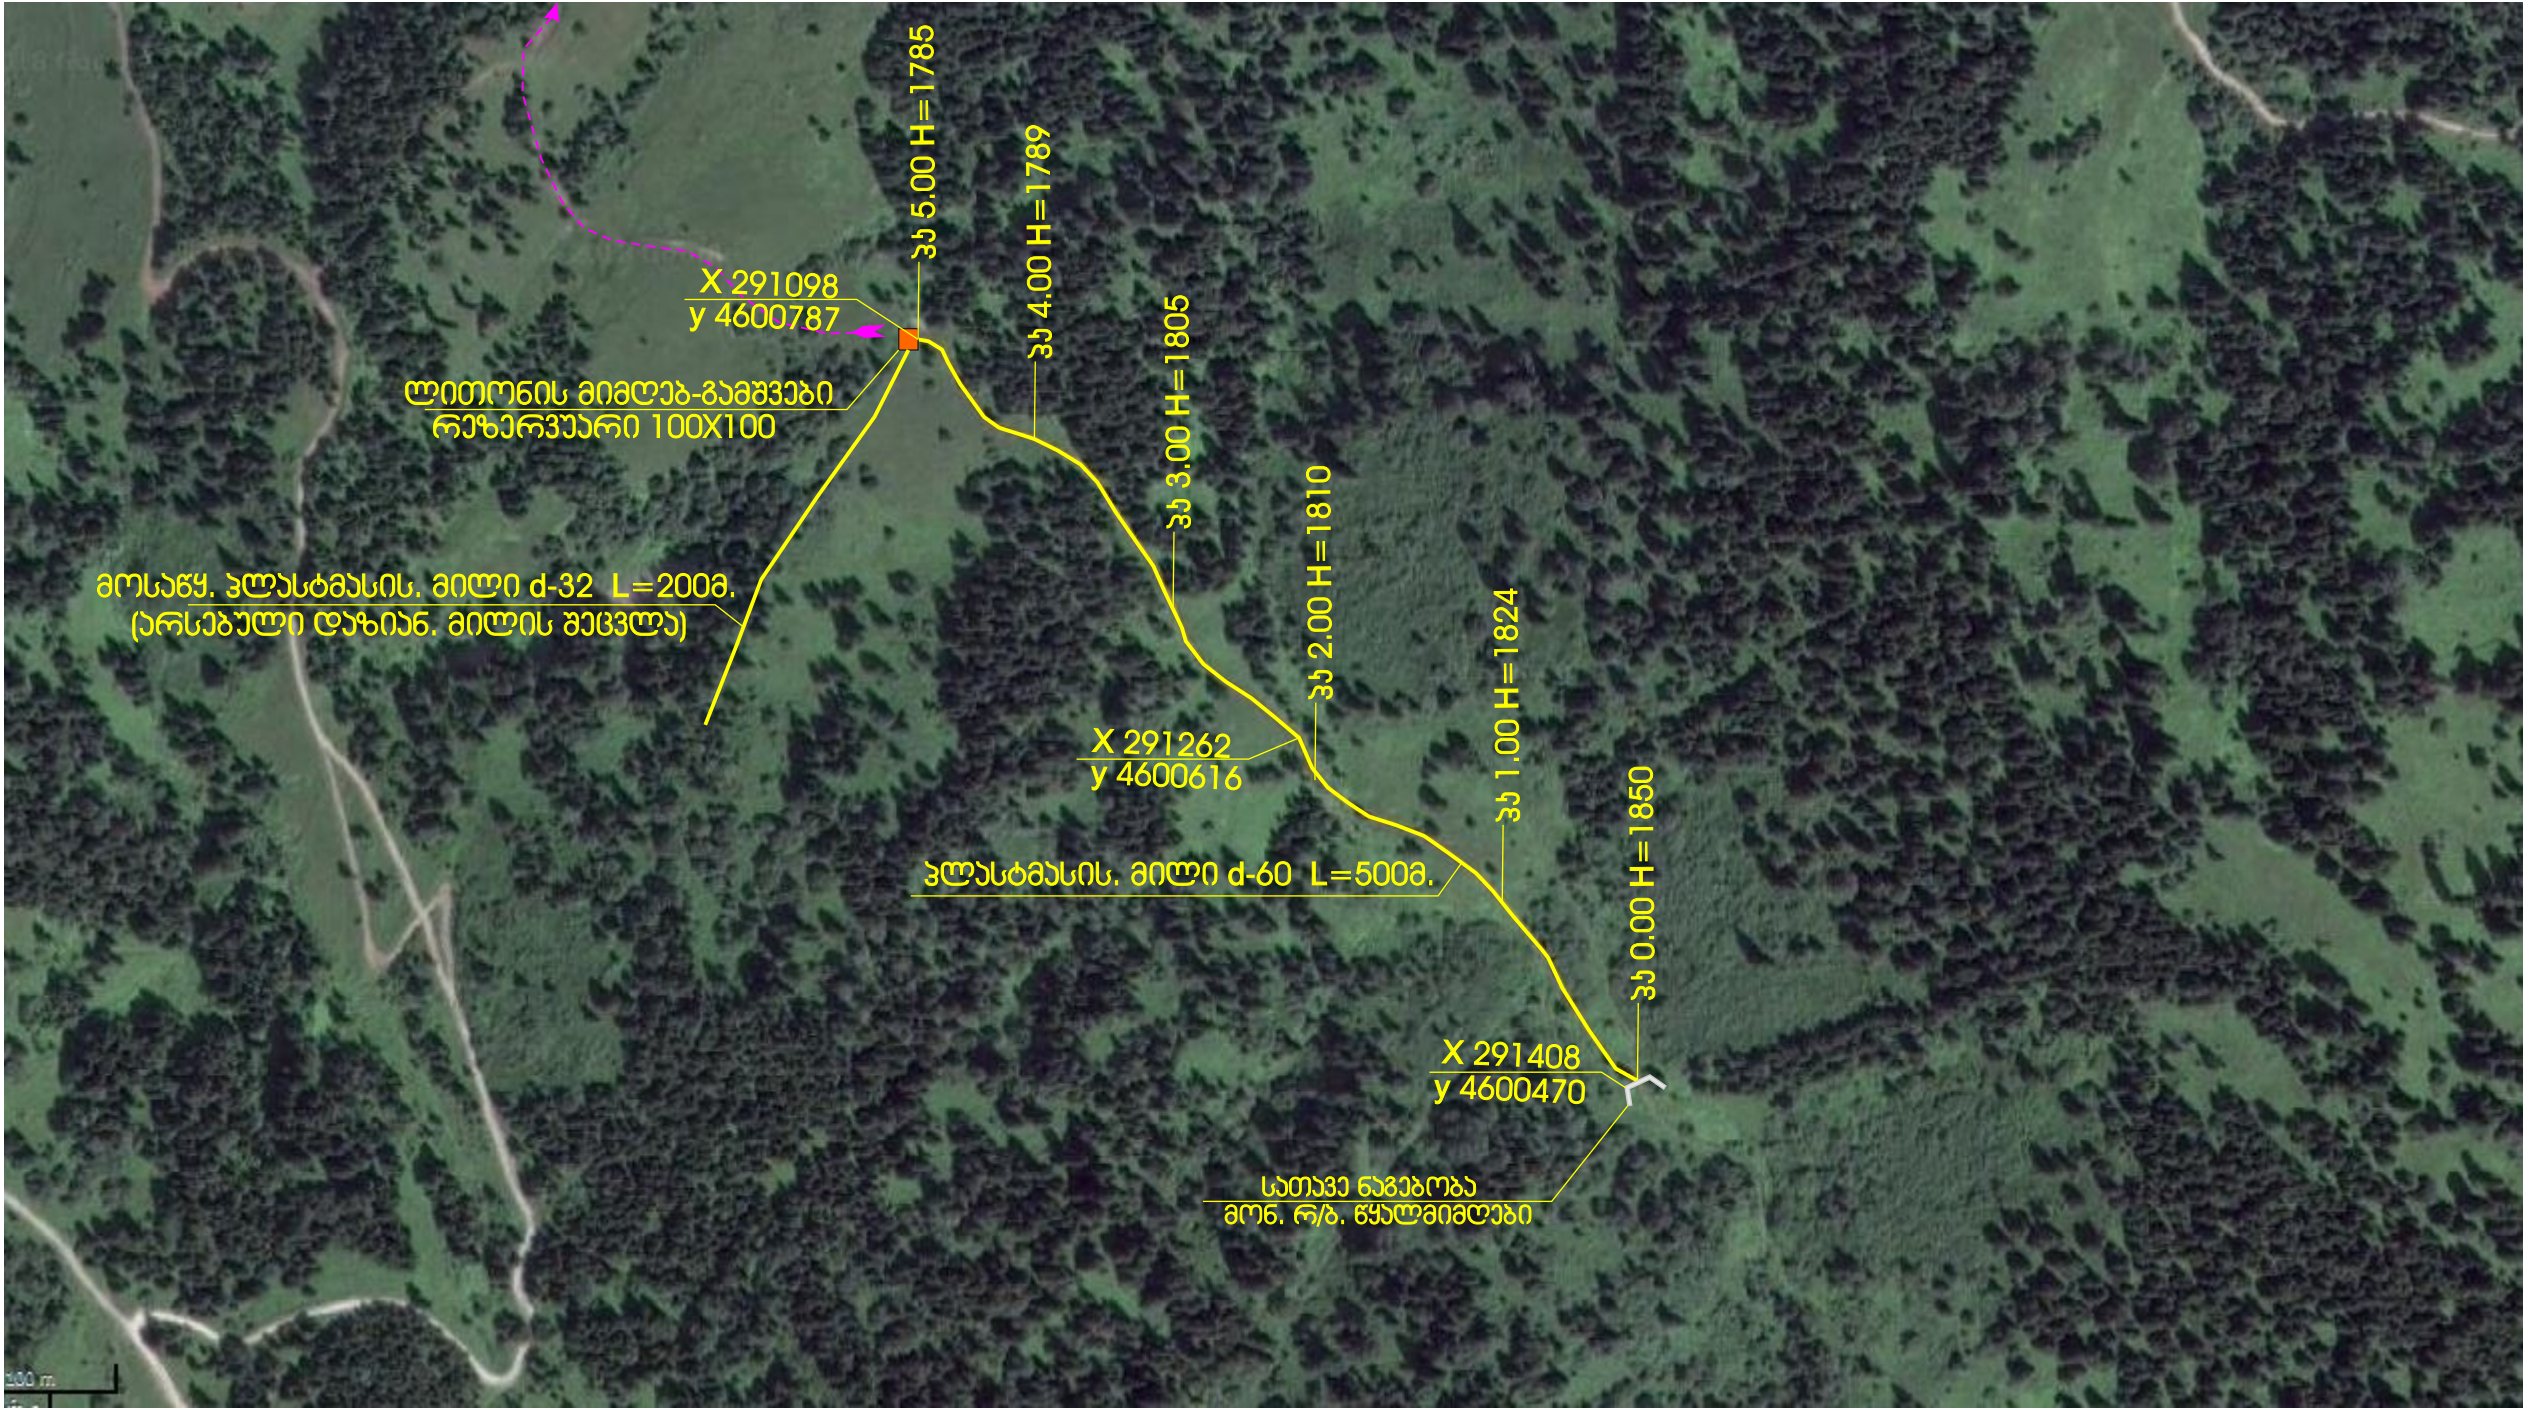

დირექტორი	თ.ბოლქვაძე			დამავეთი:			2018 წ		
				ხულოს მუნიციპალიტეტის მერია					
შეასრულა	მ.ბოლქვაძე			ხიხაძირის თემის სოფელ სკვანის სასმელი წყლის რეაბილიტაცია			სტადია	ფურც-ი	ფურც-ბი
ჯომ.გრაფიკა	ს. ჯომახიძე								
				სიტუაციური გეგმა			შპს „არჩვანსი“		

სოფელ სკვანის სასმელი წყლის წყალსადენის ქსელის რეაბილიტაცია

ბოჭორგება

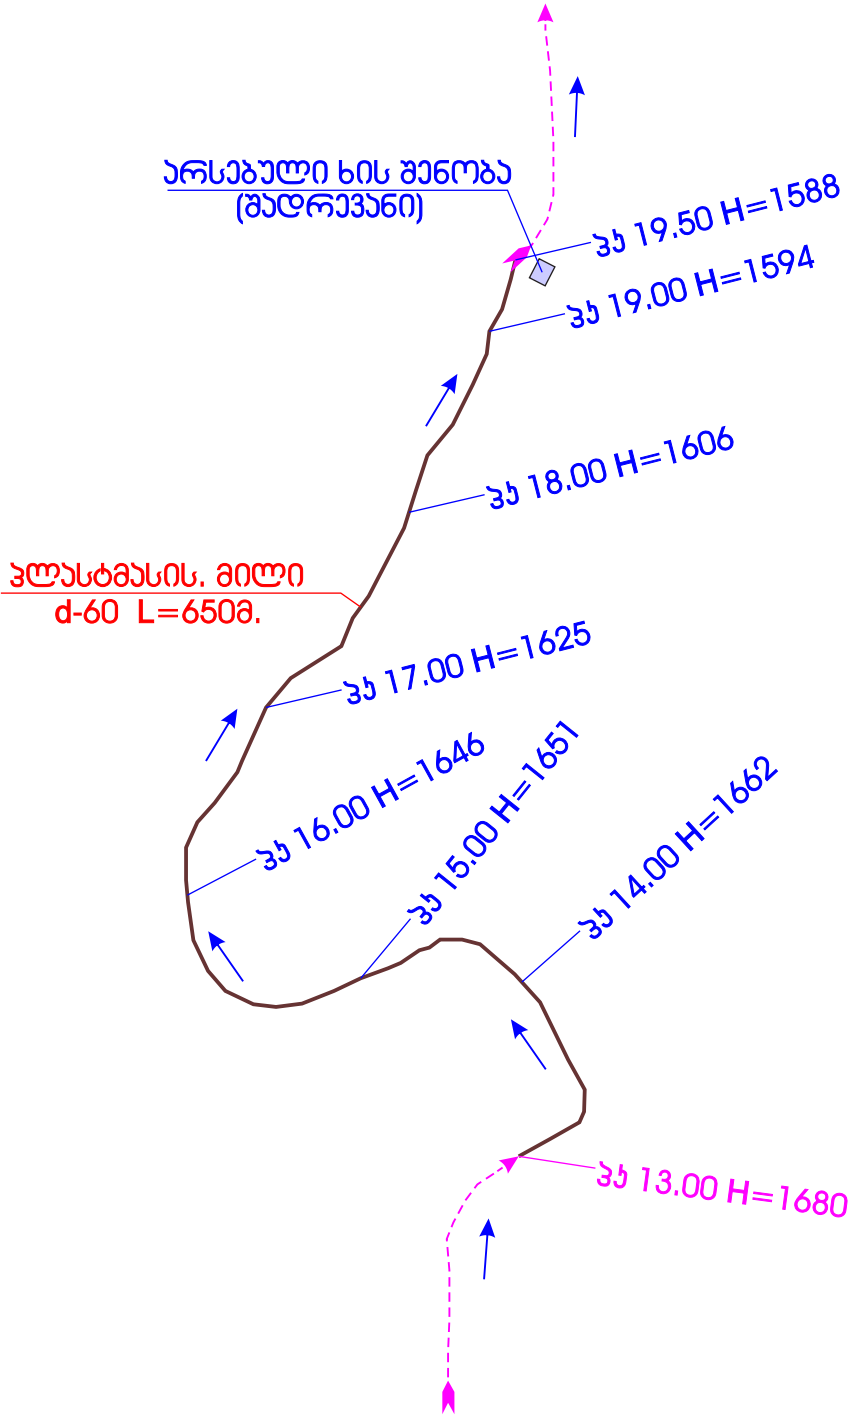


დირექტორი	თ.ბოლქვაძე			დამავეთი:			2018 წ		
				ხულოს მუნიციპალიტეტის მერია					
შეასრულა	მ.ბოლქვაძე			ხიხაძირის თემის სოფელ სკვანის სასმელი წყლის რეაბილიტაცია			საბჭო	ფურც-ი	ფურც-ბი
პომ.გრაფიკა	ს. ჯომახიძე								
				ბოჭორგება			შპს. „არჩვანსი“		


ბოჭორბემა

ბოჭორბემა

წყალმიმღავის სათავე ნაგებობის გეგმა მ. 1:50

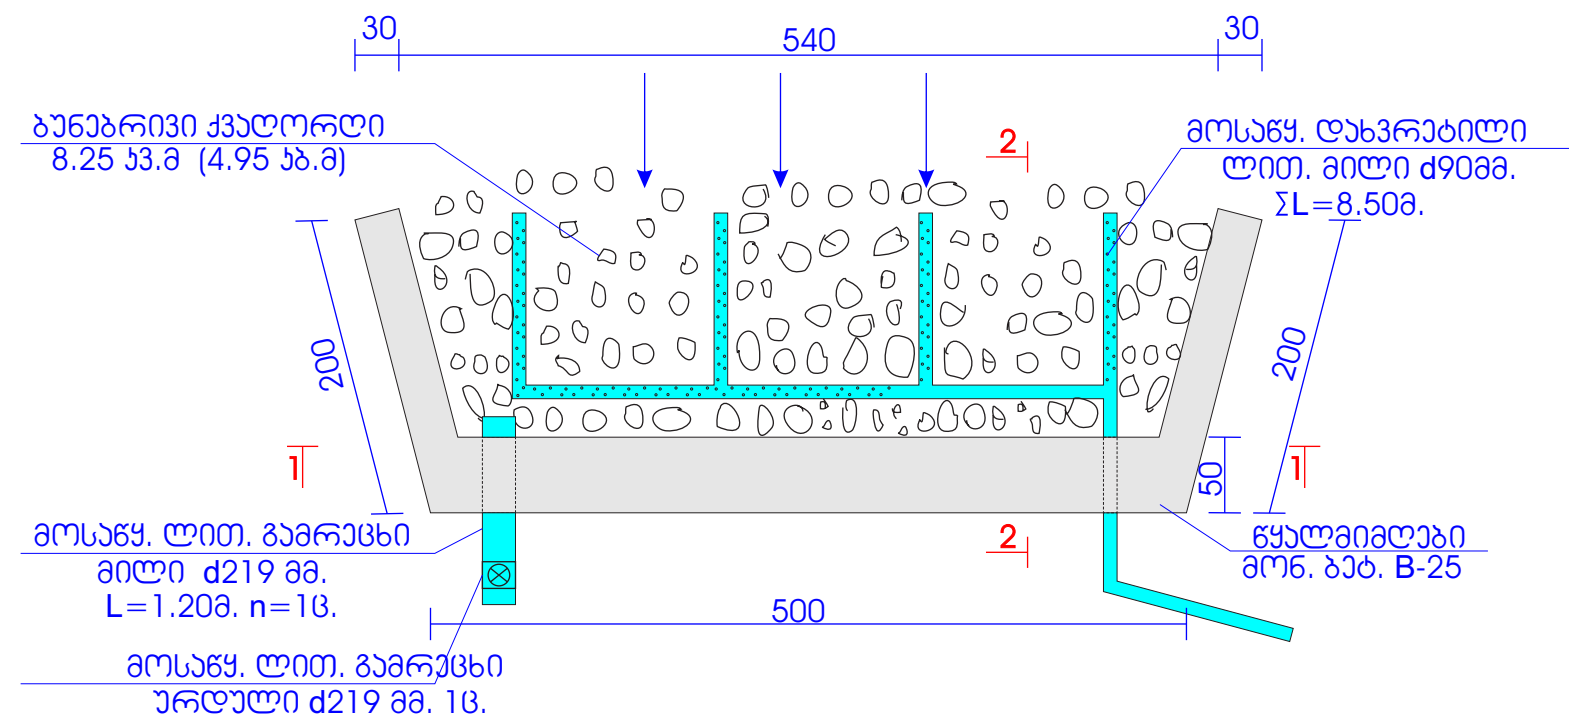


ჭრილი 1-1 მ. 1:50

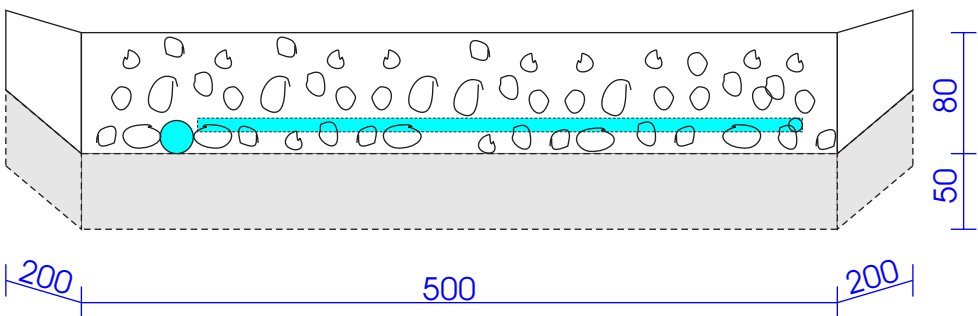

მასალის სპეციფიკაცია:

- წყალმიმღავის ბარიბორიის მოსწორება ----- 10.00 ჰბ.მ
- გრუნტის მოჭრა საძირკველში ----- 2.00 ჰბ.მ
- მომ. ბაბონი B-25 საძირკველში ----- 2.00 ჰბ.მ
- მომ. ბაბონი B-25 ზაძირკველი, ფრთები ----- 2.14 ჰბ.მ
- არმატურა $\Phi 22$ ა-III -----116.10მ.----- 290.25 ჰბ.
- არმატურა $\Phi 10$ ა-III -----111.50მ.----- 69.13 ჰბ.
- ბუნებრივი ქვლორლი ----- 4.95 ჰბ.მ
- ლით. მილი d-90მმ. დახვრებილი ----- 8.50 მ.
- ლით. მილი d-60მმ. წყალგამფრეცხი ----- 1.50 მ.
- ლით. მუხლი მილი d-60მმ. ----- 2მ.
- ლით. მილი d-219მმ. გამრეცხი ----- 1.20 მ.
- ლით. ურდული d-219მმ.----- 13.
- ლით. ურდული d-60 მმ.----- 13.


ჭრილი 2-2 მ. 1:50

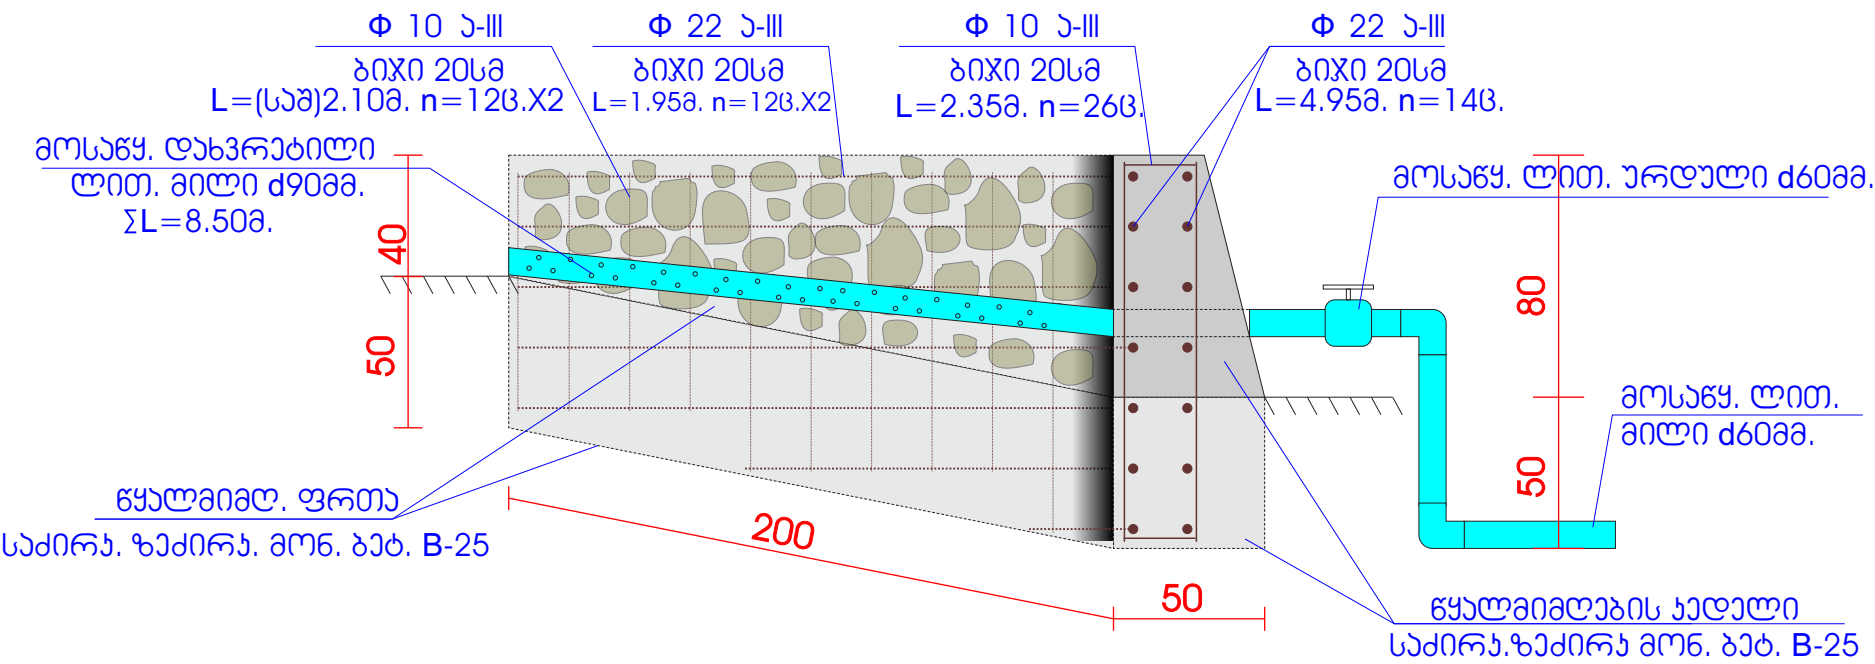


დირექტორი	თ.ბოლქვაძე			დაგეგმეთი:		2018 წ	
გეგმარ	მ.ბოლქვაძე			ხულოს მუნიციპალიტეტის მერია		სტადია	ფურც-ი

მილის არხი მოწყობის სქემა


მილსადენის დამარხვის განივი პროფილი
არხის მოწყობა ხელით (200.00გ.)

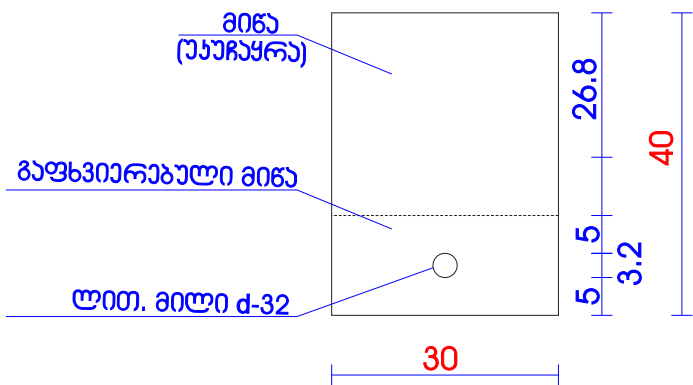

მილსადენის დამარხვის განივი პროფილი
არხის მოწყობა ხელით (700.00გ.)

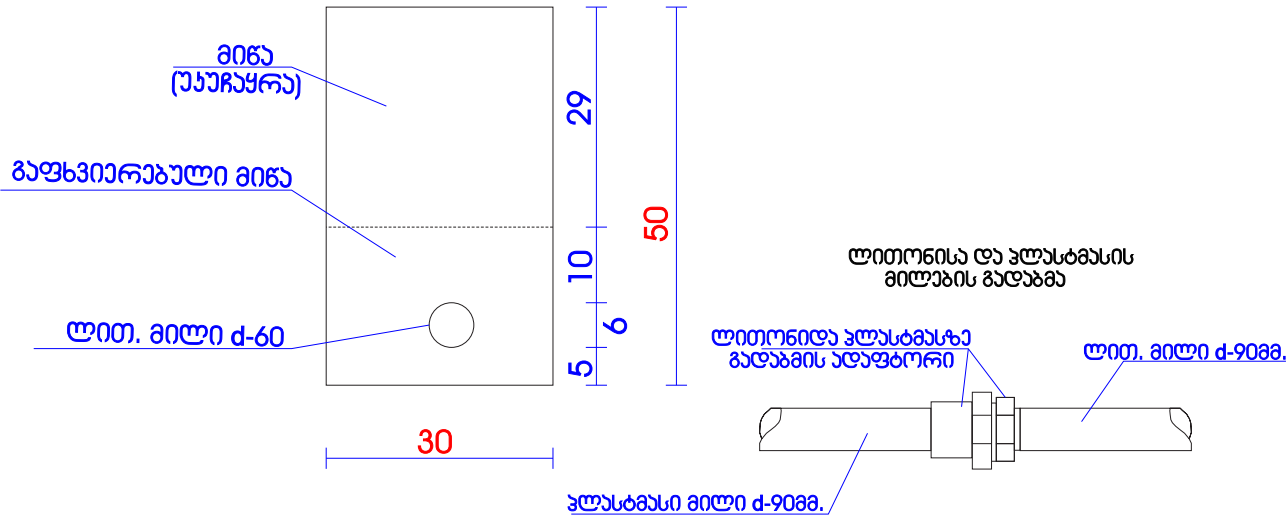

მილსადენის დამარხვის განივი პროფილი
არხის მოწყობა მქან (1900.00გ.)

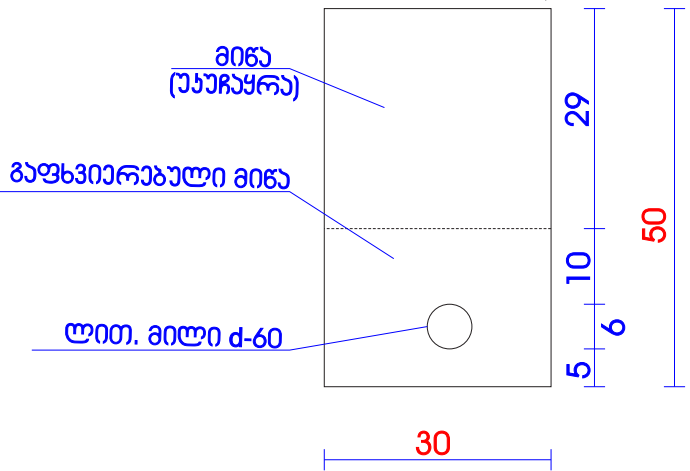


მასალის სპეციფიკაცია:


- 1. III ხატ. გრუნტის დაფუძავა ხელით არხი (30სმ.X50სმ.) (30სმ.X40სმ.)
700.00 გრძ.გ + 200.00 გრძ.გ----- 129.00 ზბ.
- 2. III ხატ. გრუნტის დაფუ. მქან. არხი (30სმ.X50სმ.) 1900.00 გრძ.გ ----- 285.00 ზბ.
- 3. პლასტმასის, მილი d-60 --მოწყობა არხი----- 2600.00 გრძ.გ
- 4. პლასტმასის, მილი d-32 --მოწყობა არხი----- 200.00 გრძ.გ
- 5. დაფუძავებული გრუნტის უაუჩაყრა ხელით არხი (30სმ.X50სმ.) (30სმ.X40სმ.)
700.00 გრძ.გ + 200.00 გრძ.გ----- 129.00 ზბ.
- 6. დაფუძავებული გრუნტის უაუჩაყრა მქან. არხი (30სმ.X50სმ.)
1900.00 გრძ.გ ----- 285.00 ზბ.

დირექტორი	თ.ბოლქვაძე			დაგეგმეთი:		2018 წ		
				ხულოს მუნიციპალიტეტის მერია		სტალი	ფურც-ი	ფურც-ი
შეასრულა	მ.ბოლქვაძე			სიხაძირის თემის სოფელ სკვანის სასმელი წყლის რაბილიტაცია				
პომ.გრაფიკა	ს. პომახიძე			არხის მოწყობის სქემა მილისათვის მასალის სპეციფიკაცია		შპს „არჩვანსი“		


ლით. რეზერვუარის გეგმა

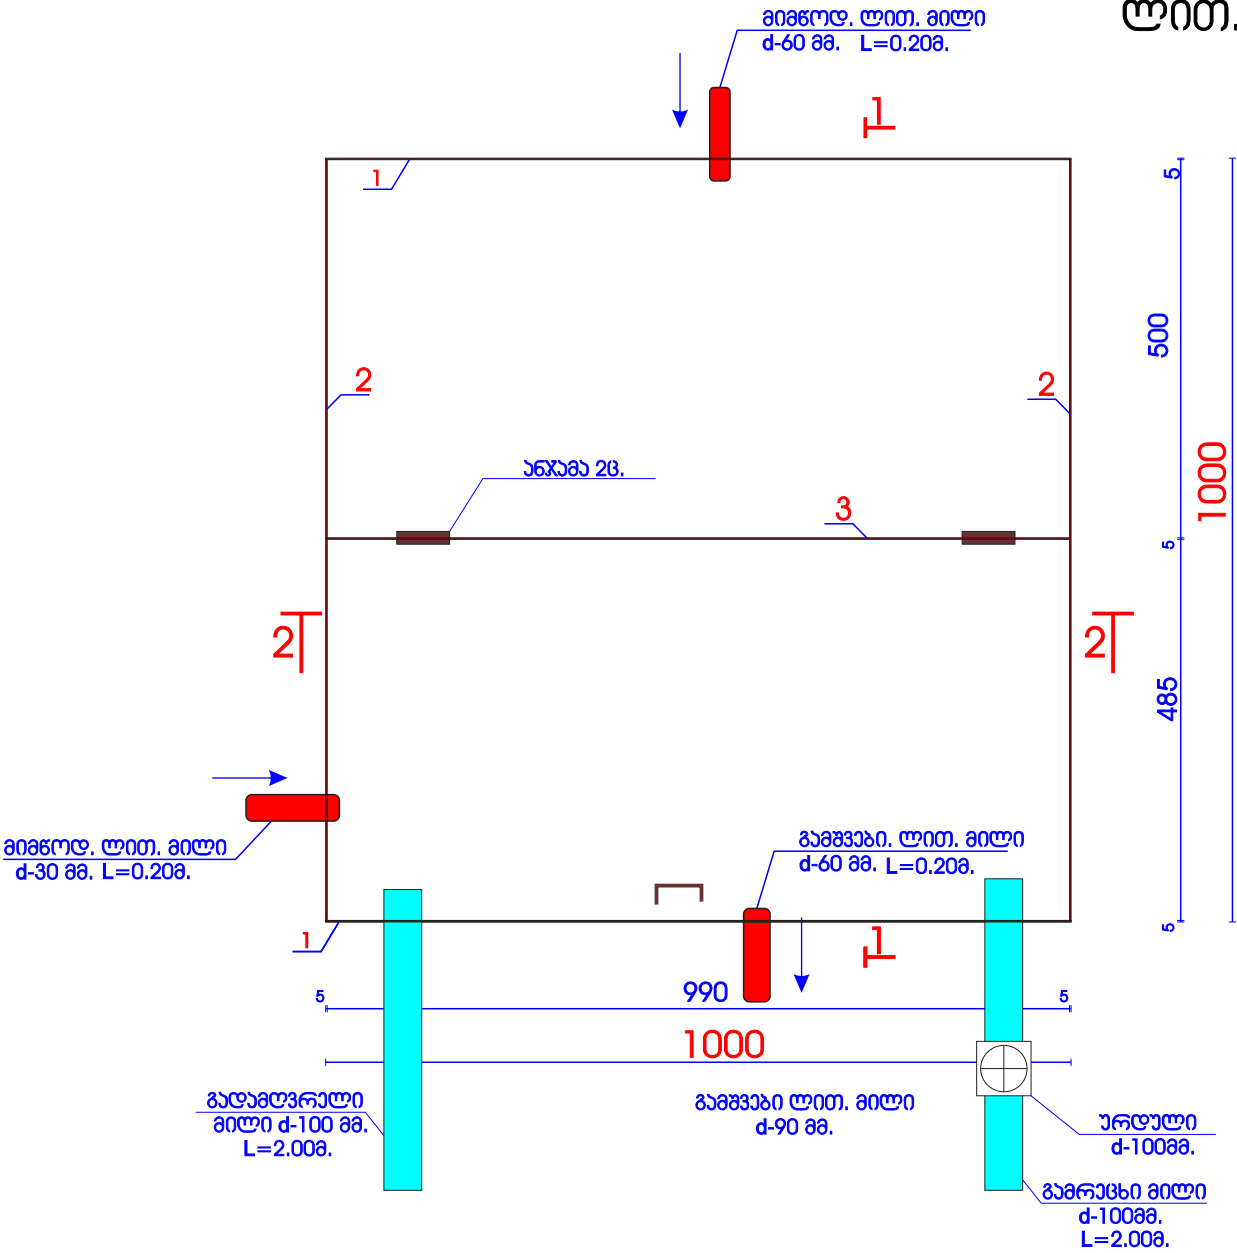

ლით. რეზერვუარის ზრდი 1-1

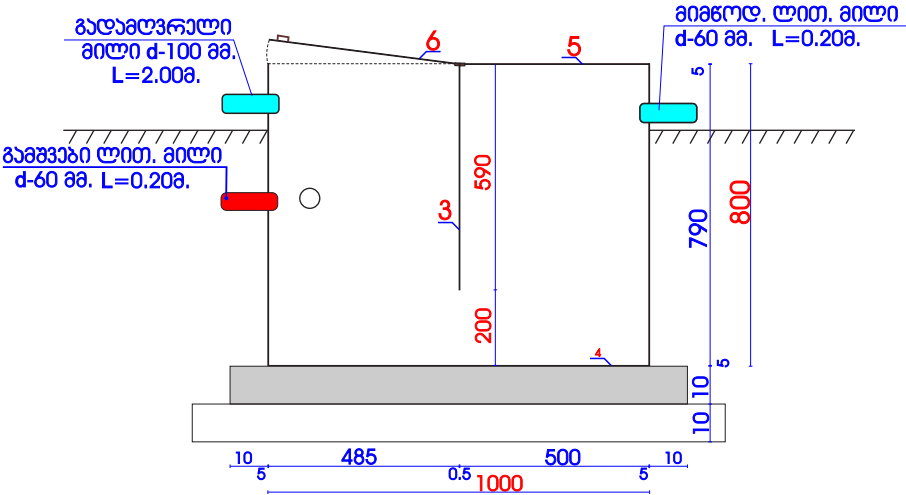


ლით. რეზერვუარის ზრდი 2-2

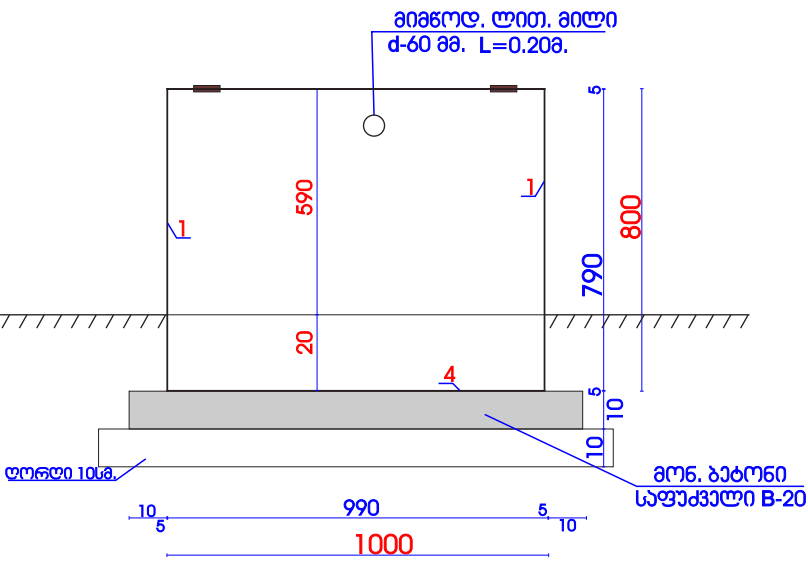



მასალების სპეციფიკაცია ერთ რეზერვ.

№	დასახელება	ზომა მმ.	ბანკომ. ერთეული კვ.მ.	რაოდ. ც.	წონა კგ.	
					ერთ.	სულ.
1	ლითონის ბაბლ. ფურც.	1000X800 (5)	0.80	2	39.30	62.88
2	ლითონის ბაბლ. ფურც.	100X80 (5)	0.80	2	39.30	62.88
3	ლითონის ბაბლ. ფურც.	990X590 (5)	0.584	1	39.30	22.95
4	ლითონის ბაბლ. ფურც.	1000X1000 (5)	1.00	1	39.30	39.30
5	ლითონის ბაბლ. ფურც.	500X100 (5)	0.50	1	39.30	19.65
6	ლითონის ბაბლ. ფურც.	490X100 (5)	0.49	1	39.30	19.25
7	ფოლადის მილი d=60	L=0.20 მ.		1		
8	ფოლადის მილი d=32	L=0.20 მ.				
9	ფოლადის მილი d=100	L=4.00 მ.				
10	ურდული d=100	18.				
11						
12						
V _ბ =0,10კვ.მ.		V _ვ =0,10კვ.მ.	ΣS=5.77კვ.მ.		Q=226.91	

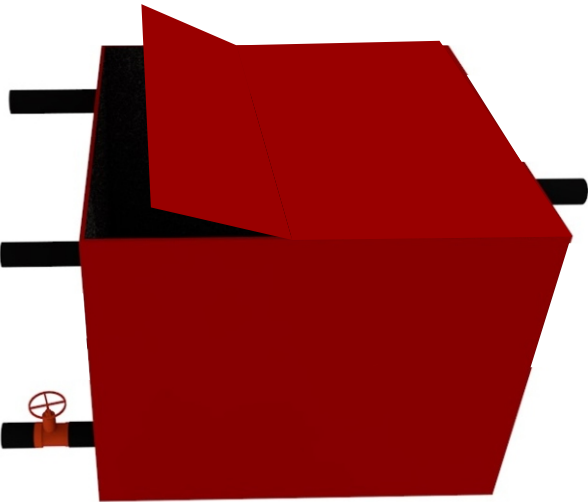

დირექტორი	თ.ბოლქვაძე			დაგეგმვა:		2018 წ.	
გეგმარ	გ.ბოლქვაძე			ხულოს მუნიციპალიტეტის მერია		სტადია	ფურც-ი
პროექტანტი	ს. ბოლქვაძე			სიხაძის თემის სოფელ სკანის სასაფლაოს რეაბილიტაცია			ფურც-ი
				ლით. რეზერვუარის მოწყობა		გვს. „არქაუსი“	

ღვარის ესეიზი მ. 1:20

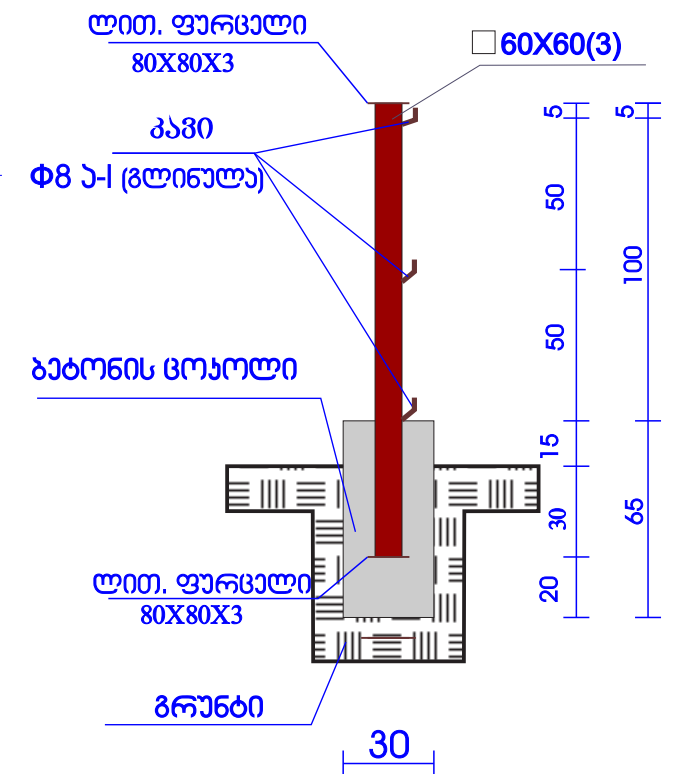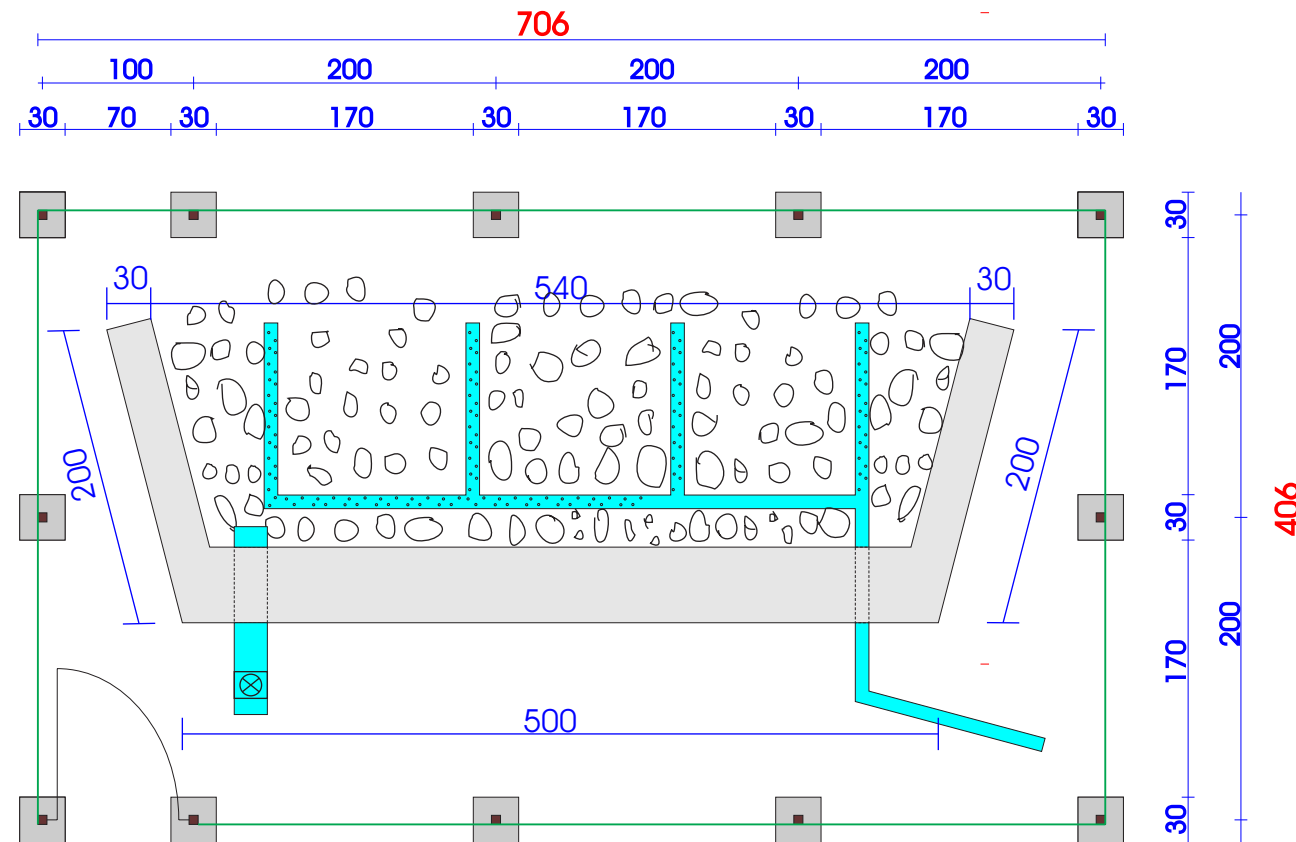[illegible]

1. გრუნტის მოჭრა წებო, სპი, --- 0.54 ჰბ.მ
2. ბებონი B15 ----- 0.70 ჰბ.მ
3. ლითონის მიღება, ბოძი
60X60(3) 1მ, =1.50 ----- 12მ.
4. არმატურა 8 ს-ი სამი რიგი -- 66.72 მ.
სპი 8 ს-ი 1მ, =0.10 ----- 36 მ.
5. მკურნალობა H=1.00მ, ----- 21.25 გრძ.მ
6. ლითონის ფურცელი
80X80X3 ----- 12 მ.
7. ლით. ჯაბიანი (1X1) ----- 1მ.


