




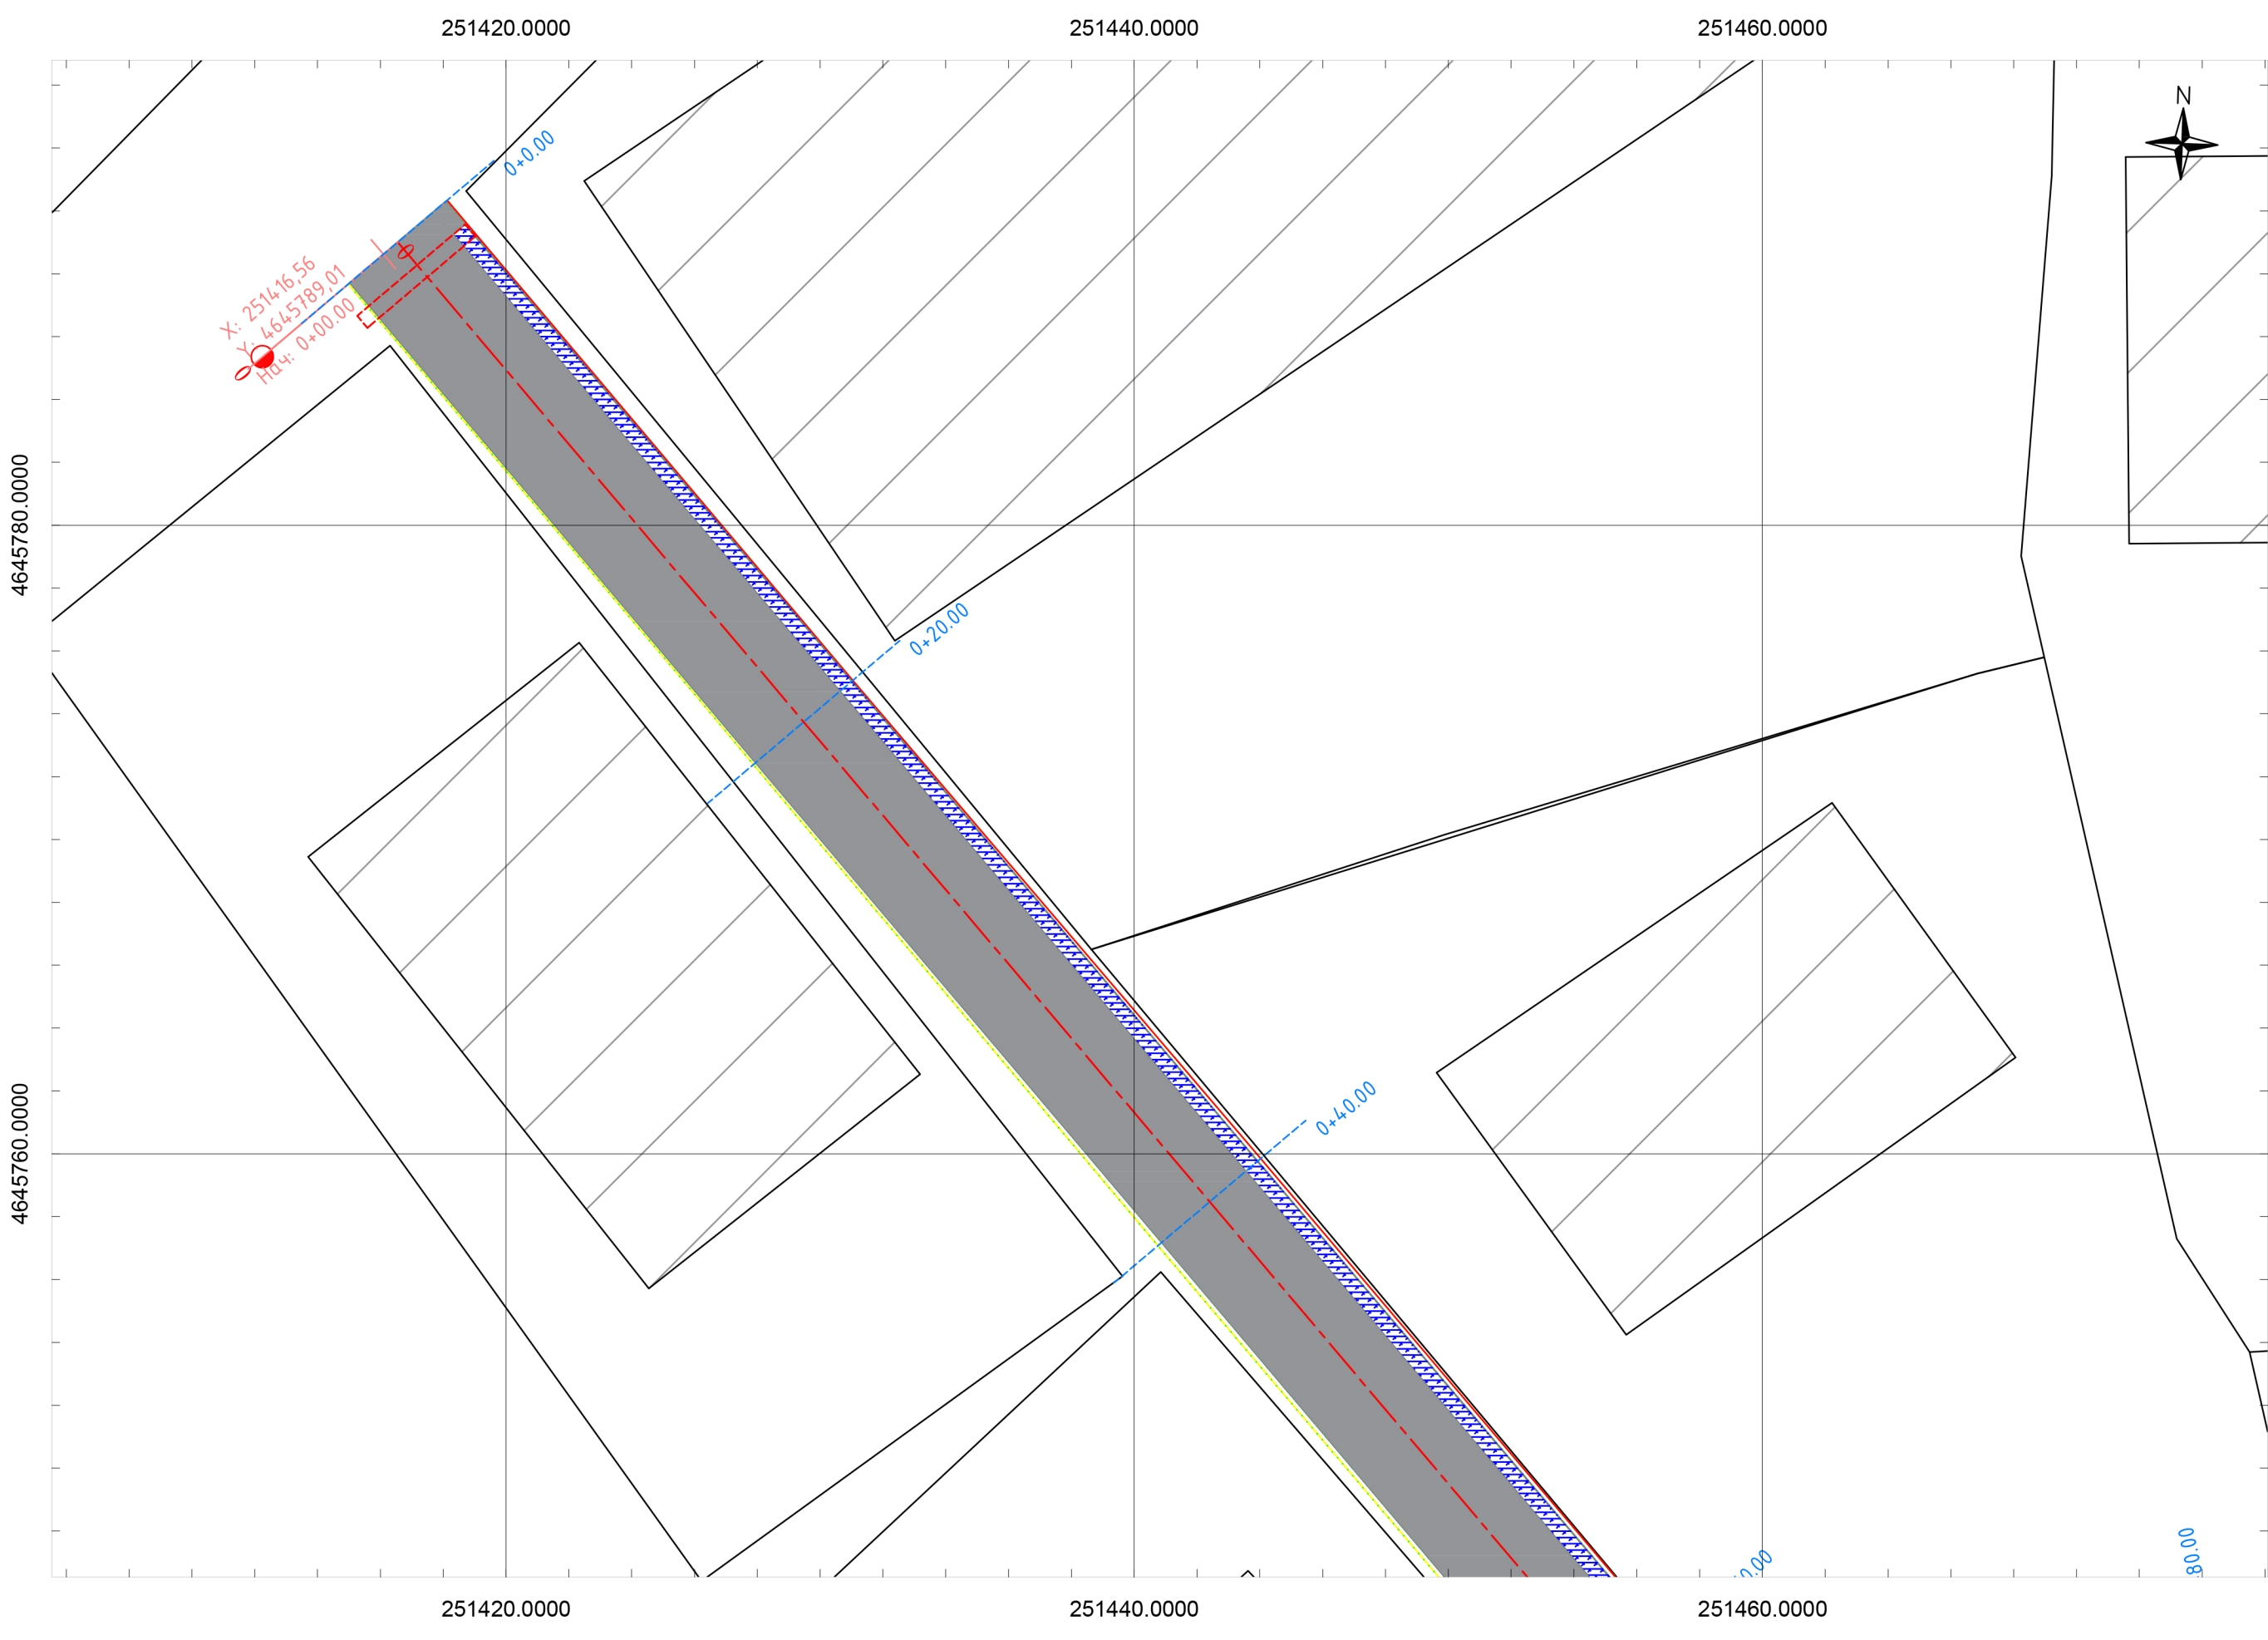


ოპერატორის მუნიციპალიტეტი 26 მაისის ქ. (ჩიხი)			საგზაო მონიტორინგის პროექტი			ფურცელი 01 G 01			სტადია მ. პ.	კვანძი W.D.	მასშტაბი 1:200	თარიღი 2019
სსიპ. "გარეული"			საგზაო მონიტორინგის პროექტი	პ. სურგულაძე	შეასრულა							ბ. დარჩია

მ 1:20 ვერტიკალური


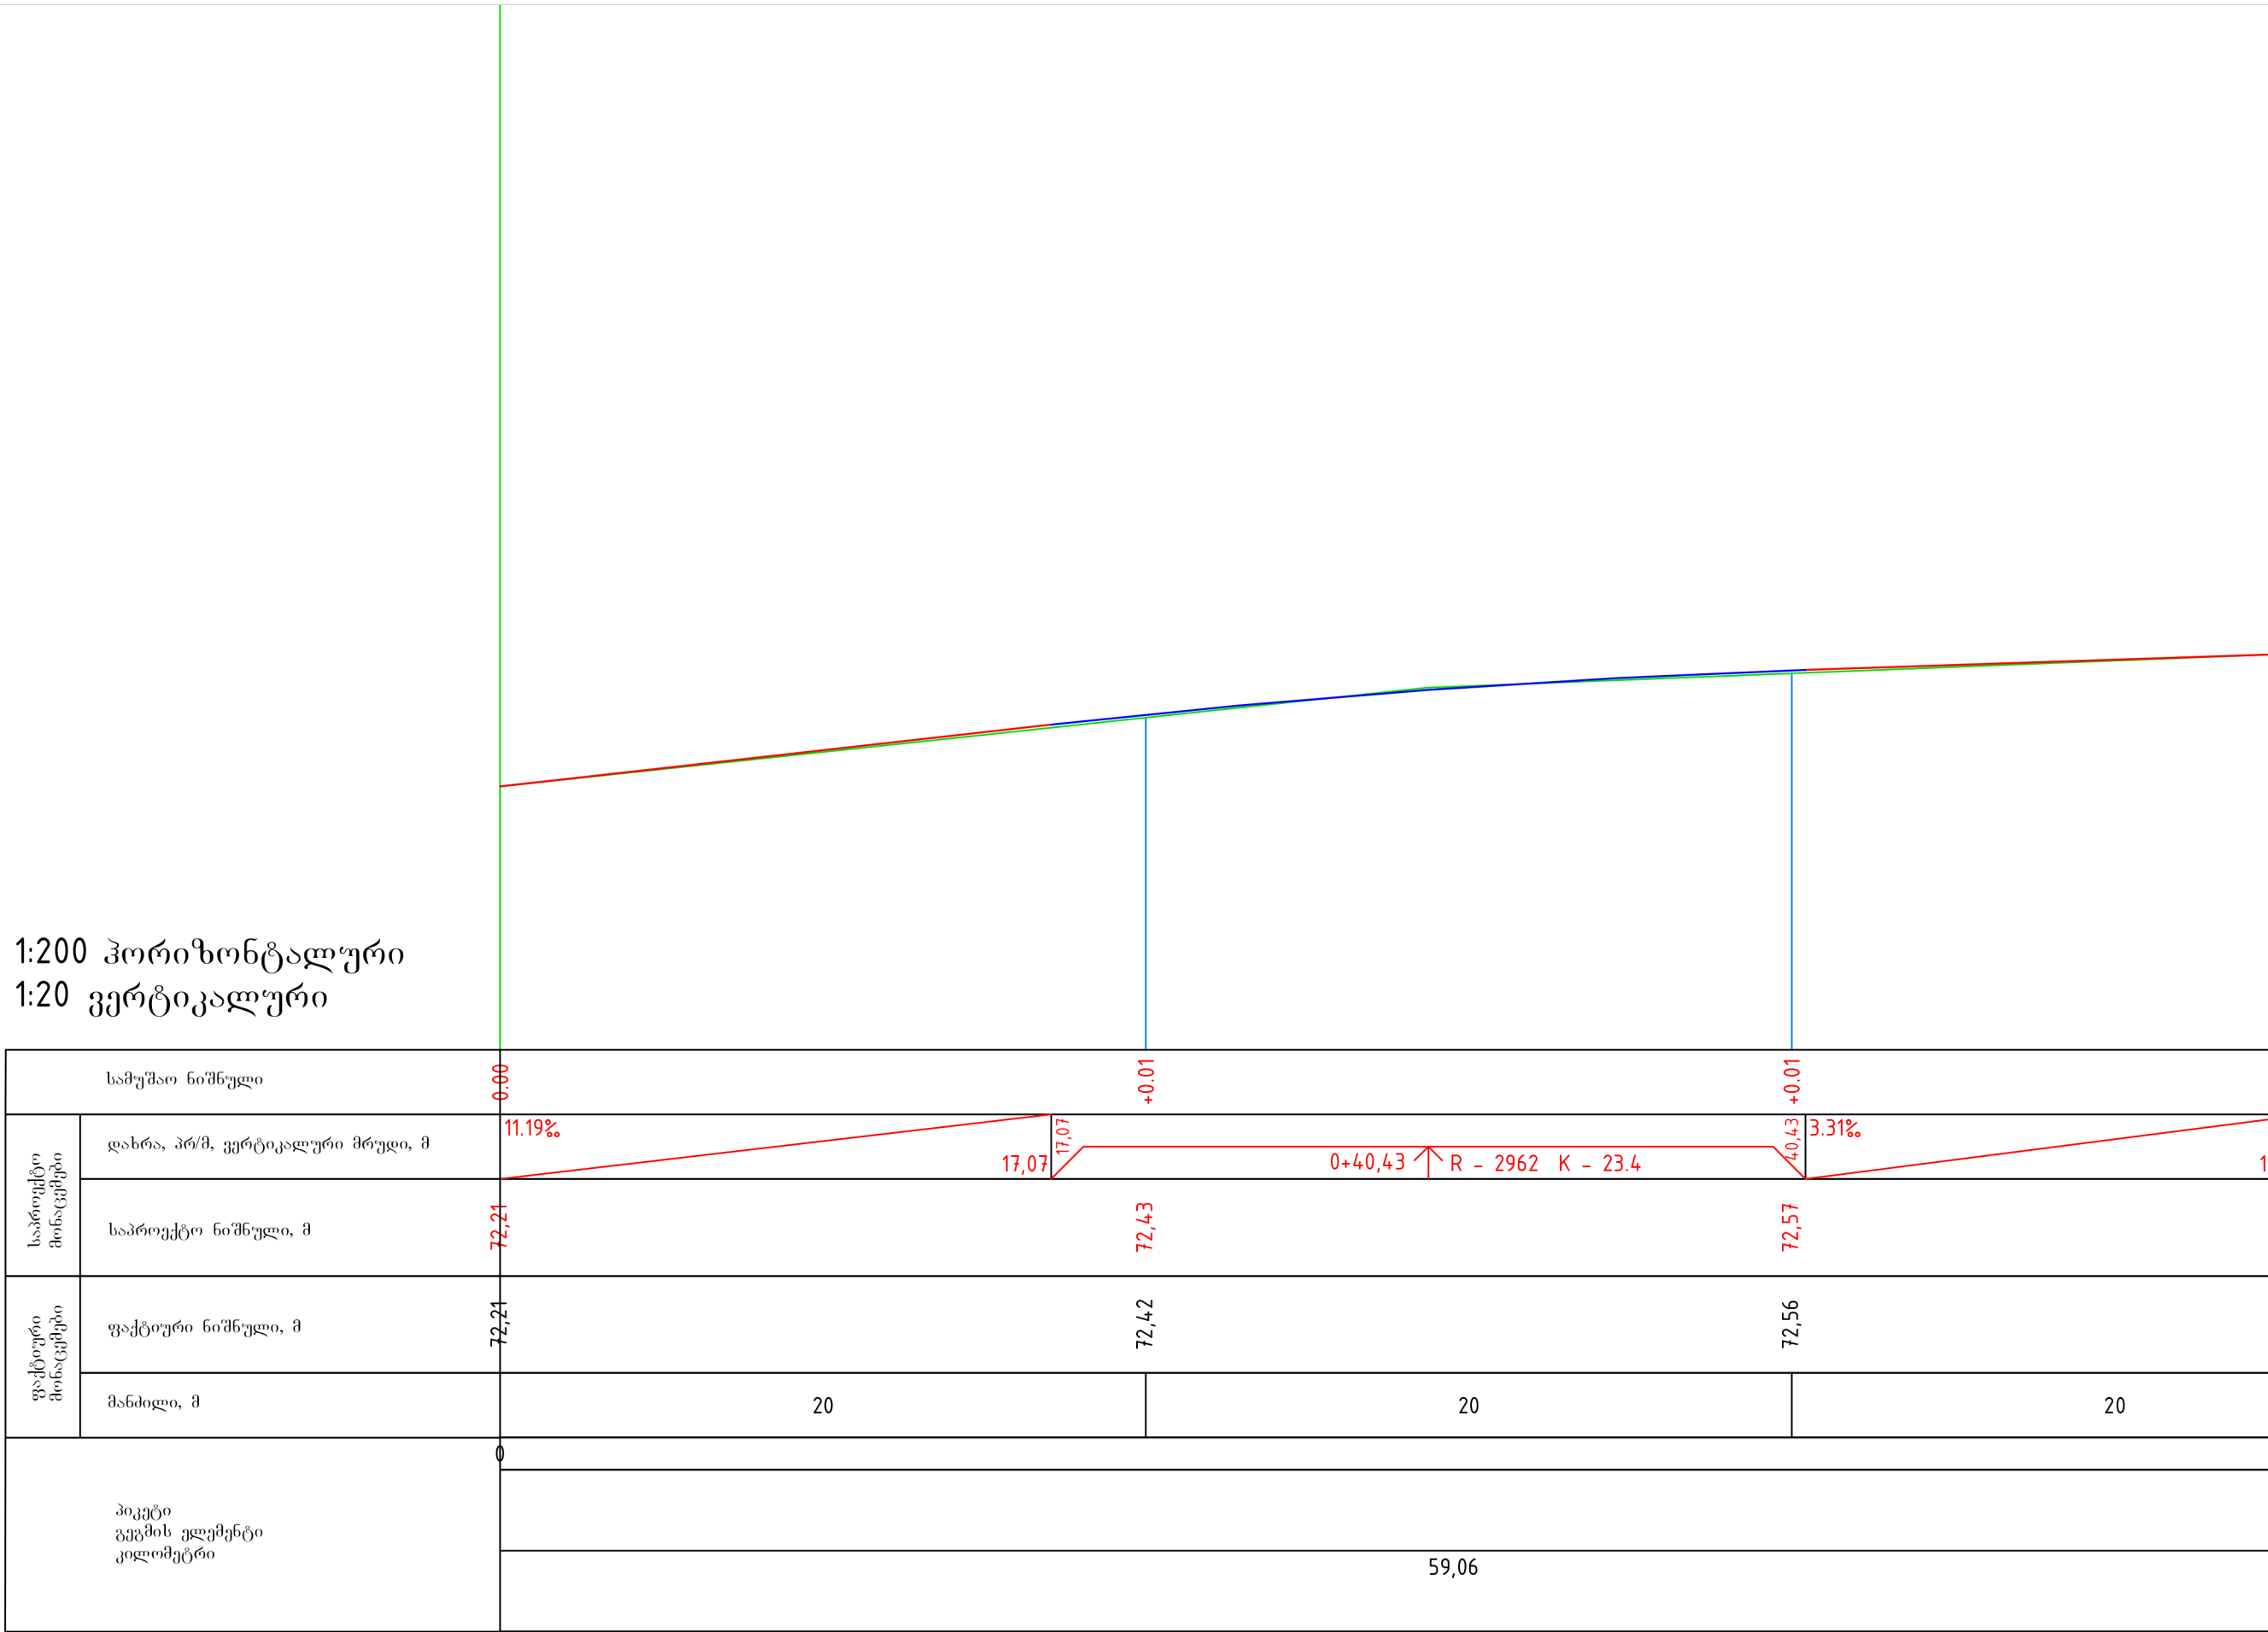


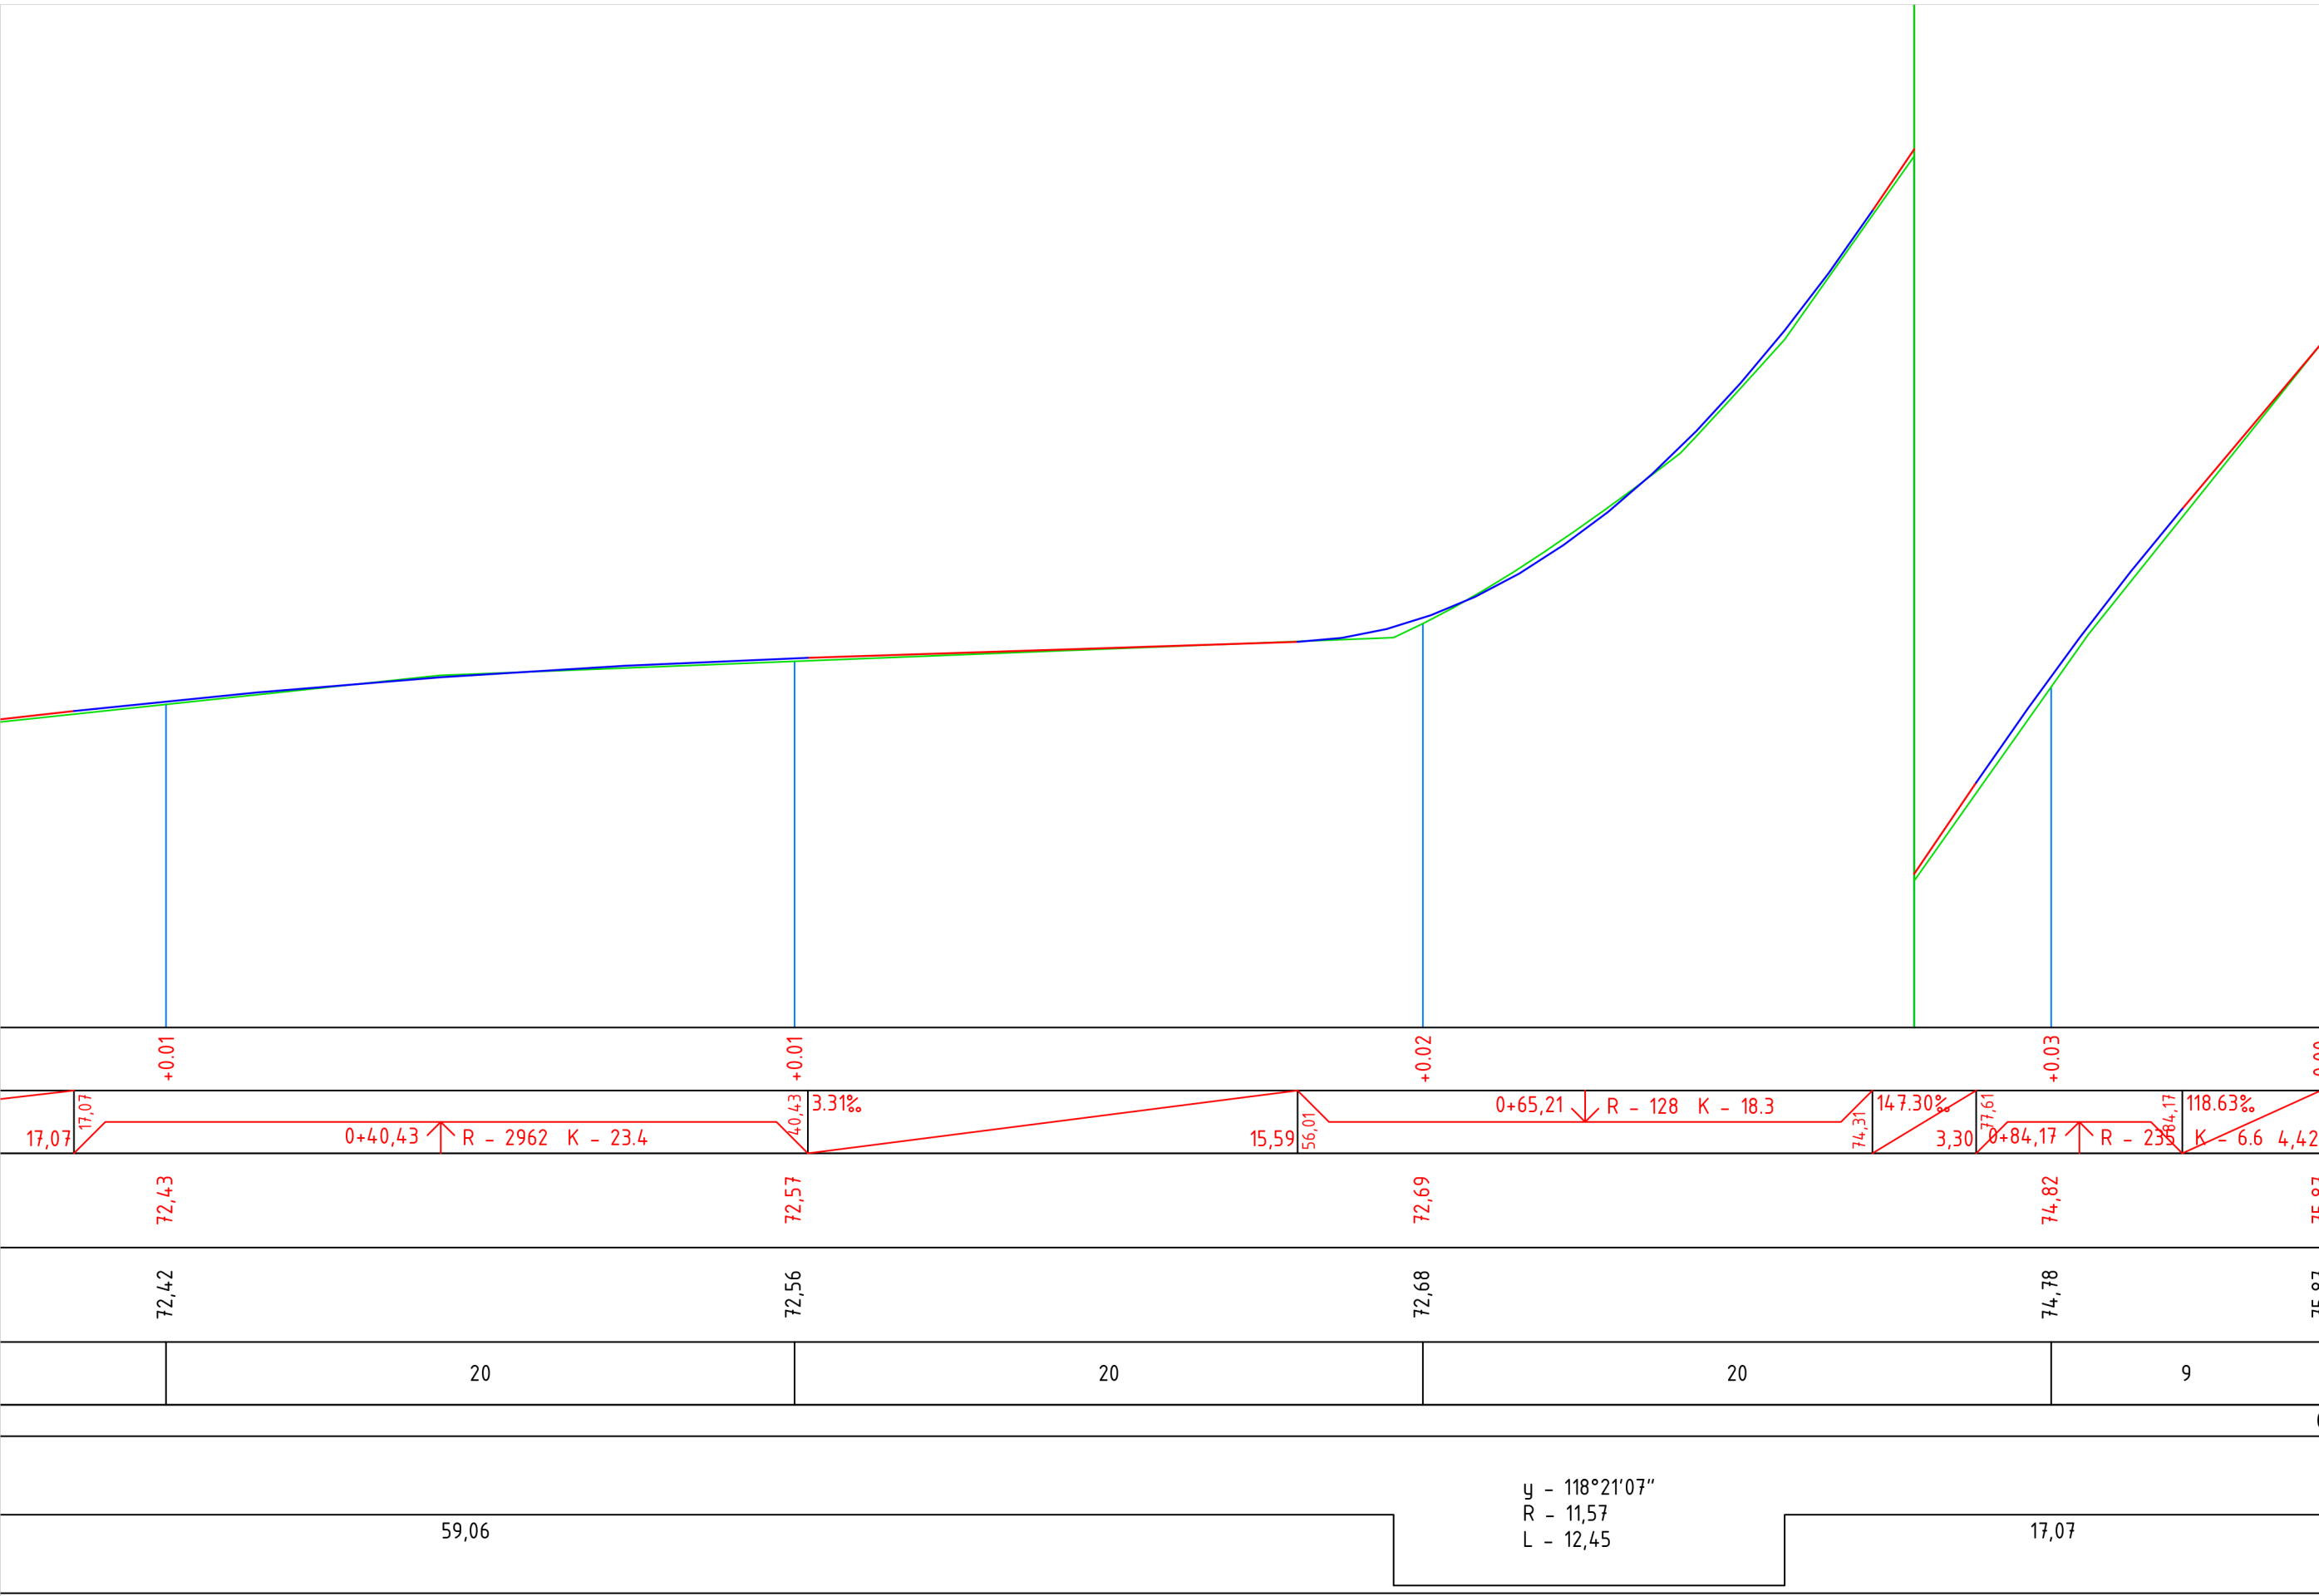


ოზურგეთის მუნიციპალიტეტი 26 მაისის ქ. (ჩიხი) ასფალტის საფარის დაგება	პროექტი				ფურცელი	სტადია	შეასრულა
	შ.პ.ს. "ფარგალი"	სკ. მ. პ.	სურველია	01 P 02	მ. პ.	შეასრულა	
		კ.	სურველია				
		სელმდგანელი	კ.				სურველია
გ. დარჩია							

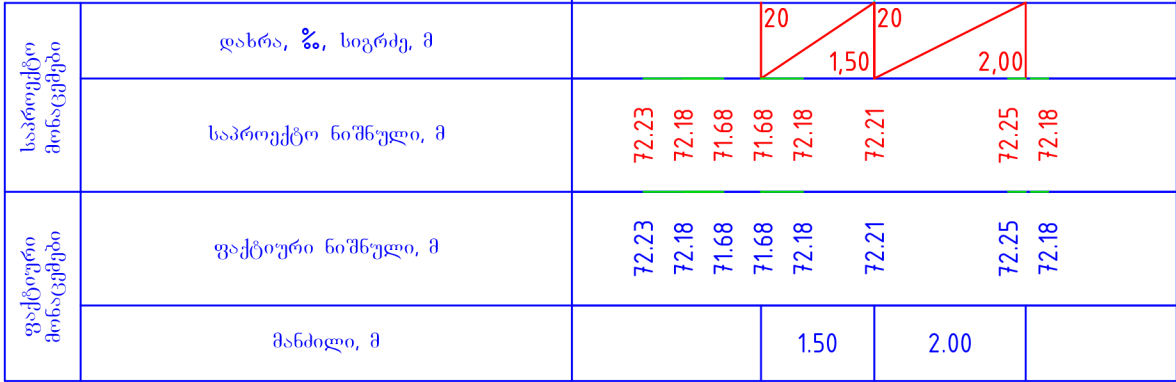

პკ 0+60.00

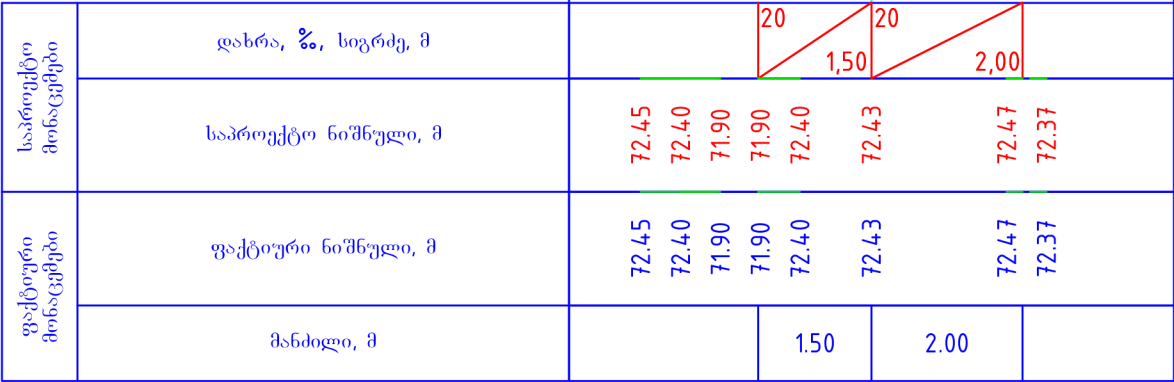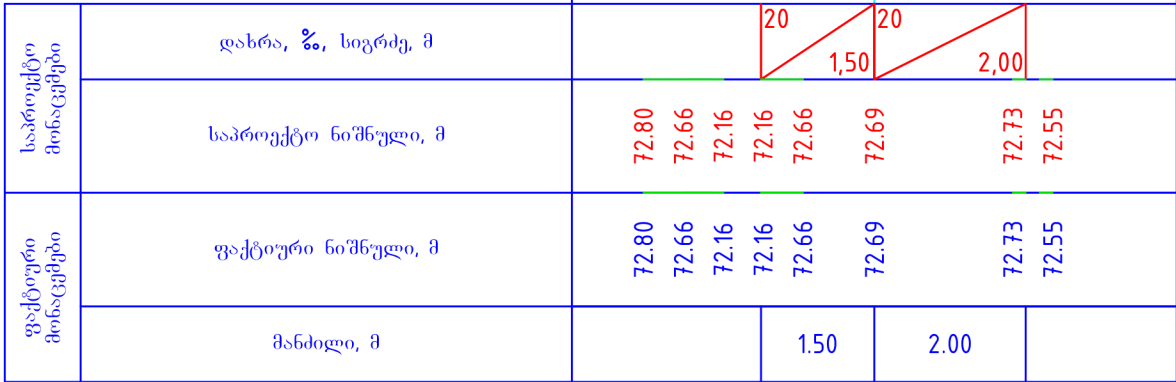

პკ 0+80.00

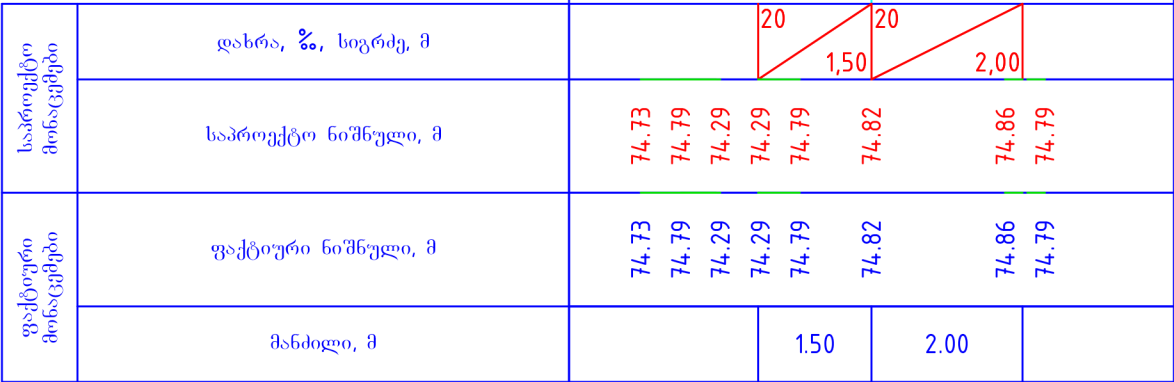

88 000

1

2

1

2

40

10

შპს

[illegible]


A rectangular piece of wood is shown with a length of 40 and a width of 6. The length is divided into three sections: two end sections of 5 units each and a middle section of 30 units.

ლითონის ცხურის სპეციფიკაცია										
ლითონის სპეციფიკაცია 1 ცალ ცხურზე								ლითონის სპეციფიკაცია 59 ცალ ცხურზე		
პერიოდი	დასახელება	დინამეტრი კლასი	სიგრძე	რადიუსი	საბრტყე სიგრძე	1 ბრძ. მ. წონა	საბრტყე წონა	საბრტყე რადიუსი	საბრტყე სიგრძე	საბრტყე წონა
		მმ	სმ	ც	მ	კგ	ც	მ	კგ	
1	მომკვებლარი	50X90X3	150	2	3	6,05	18,15	118	177,0	1070,9
2	მომკვებლარი	50X90X3	30	15	4,5	6,05	27,23	885	265,5	1606,3

არმოშობის
ღებავები

① ზ-8 A-III L=177 სმ

② ზ-8 A-III L=100 სმ

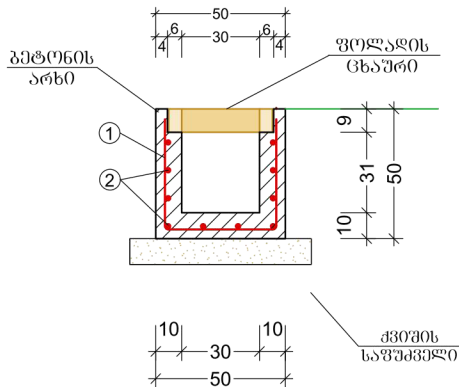

რეპერტორის არხის არმორფების სპეციფიკაცია										
ლიტონის სპეციფიკაცია 1 ბრძ. მმტრზე								ლიტონის სპეციფიკაცია 88 ბრძ. მმტრზე		
პერიოდი	დასახელება	ლიტონური კლასი	სიგრძე	რადიუსი	საპროტო სიგრძე	1 ბრძ. მ. წონა	საპროტო წონა	საპროტო რადიუსი	საპროტო სიგრძე	საპროტო წონა
		მმ	სმ	ც	მ	კგ	კგ	ც	მ	კგ
1	არმატურა	Ø 8 A-III	130	5	6,5	0,395	2,57	440	572	225,94
2	არმატურა	Ø 8 A-III	100	10	10	0,395	3,95	880	880	347,60

ბმტ(ო)60 B-20 (M-250)		ჰ30303 ს.ფ.უ.ჰ30303	
მომცდლობა 1 ბრძ/მ	მომცდლობა 88 ბრძ/მ	მომცდლობა 1 ბრძ/მ	მომცდლობა 88 ბრძ/მ
V=მ ³	V=მ ³	V=მ ³	V=მ ³
0,12	10,56	0,07	6,16

ოზურგეთის მუნიციპალიტეტი 26 მაისს ქ. (ჩიხი)
ასფალტის სფეროს დაეკმა

შ.პ.ს. "ფარგალი"

კონსტიტუცია

३.

სკანდინავიის

01 K 01

სტრუქტურა








სტადია

W.D.


အလံအမူ:


გ. ღაბრია

పదపత్రం

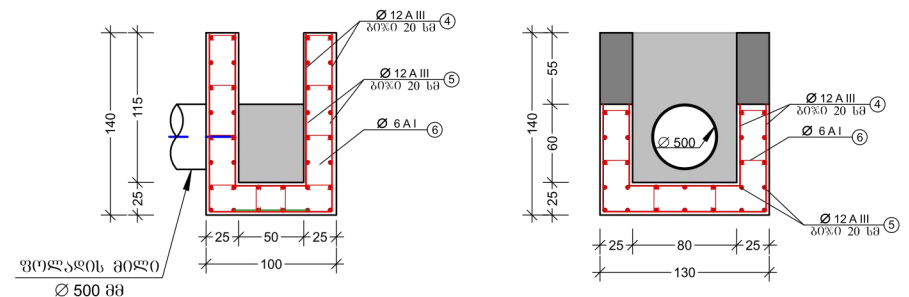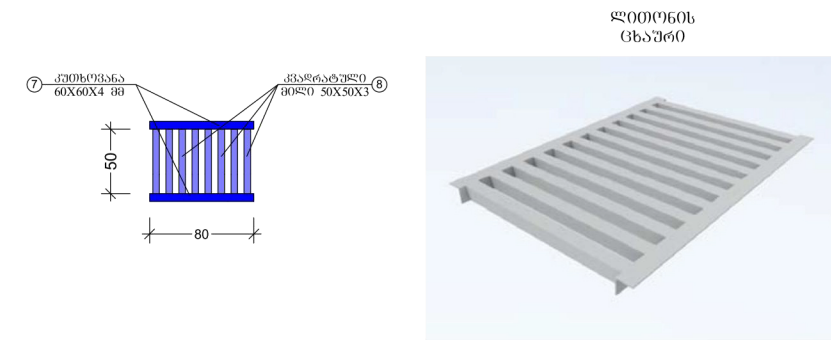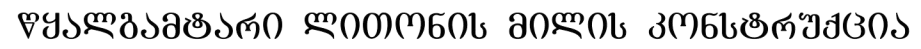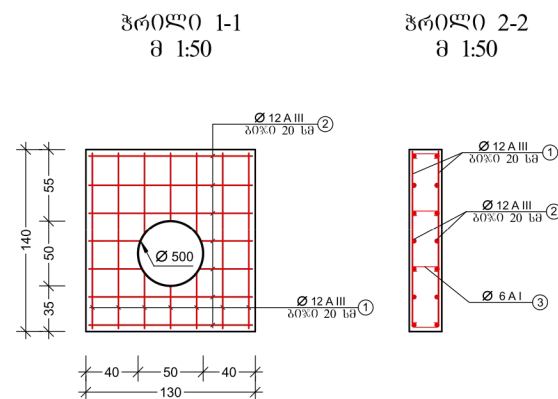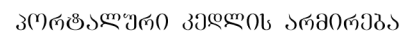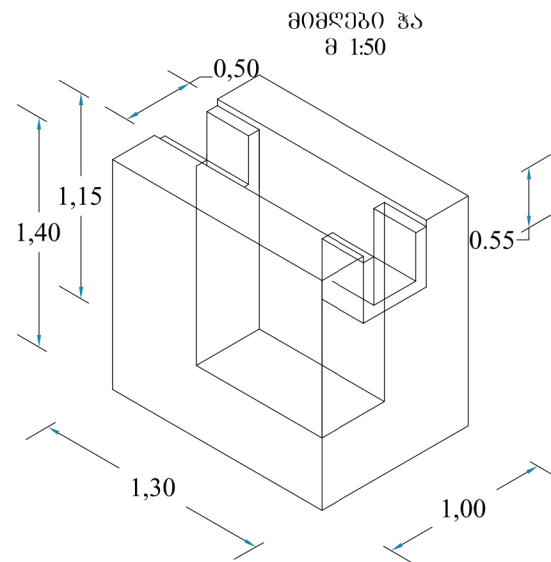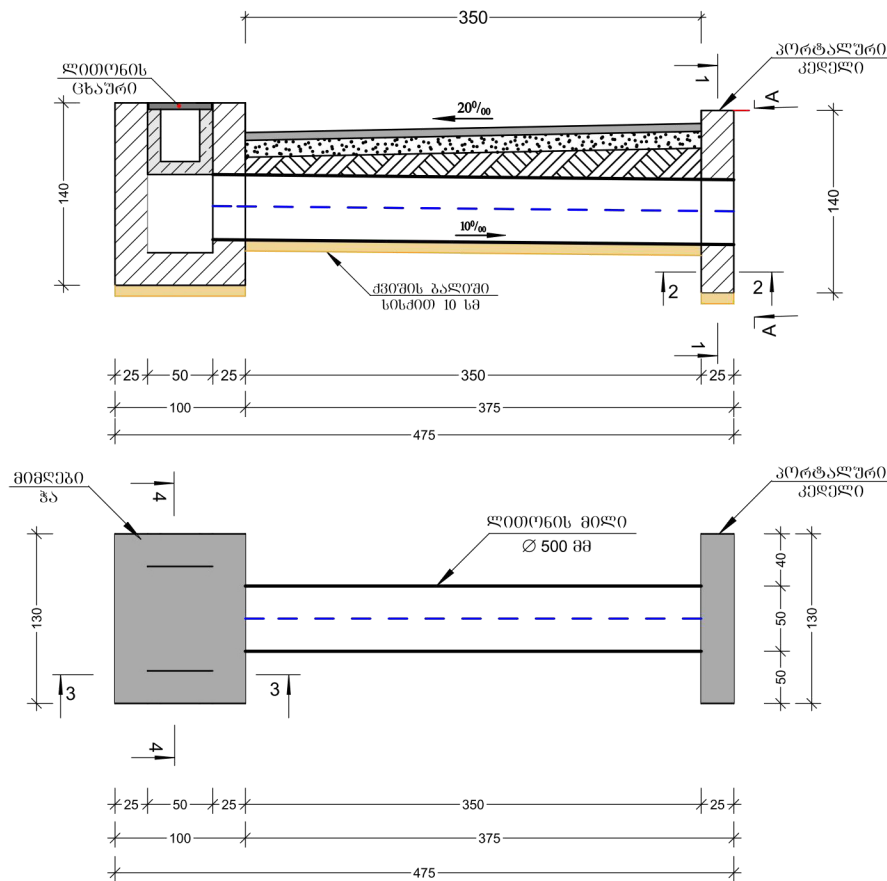

არმირების სპეცოპიკაცია

 კონსტრუქციის სახელი	პროექტის №	არმატურის შესანიშნავი	დინამური და კლასი	პროექტის სიგრძე L (მმ)	რადიუსი R (სმ)	საბრტყის სიგრძე nxL (მ)	წონის ზედიზე (კგ)	საბრტყის წონის (კგ)	პარამეტრი B-25
პროექტის კონსტრუქცია	1		Ø 12 A500C	—	—	28,70	0,89	25,54	$V=0,41 \cdot \sigma$
	2		Ø 12 A500C	—	—	27,10	0,89	24,12	
	3		Ø 6 A240C	310	18	5,60	0,22	1,23	
პროექტის კონსტრუქცია	4		Ø 12 A500C	—	—	122,30	0,89	108,85	$V=1,02 \cdot \sigma$
	5		Ø 12 A500C	—	—	69,60	0,89	61,94	
	6		Ø 6 A240C	310	69	21,39	0,22	4,71	
პროექტის კონსტრუქცია	7		60X60X4 მმ	800	2	1,60	4,43	7,09	
	8		50X50X3 მმ	500	8	4,00	4,71	18,84	

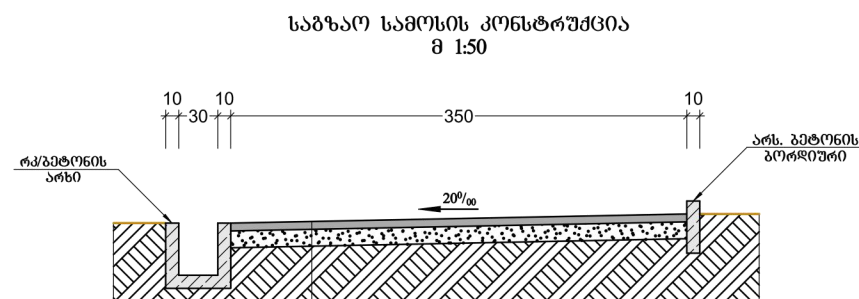

საშაროს ფენა - ჯირბილმარცვლოვანი მიკრომი ავატიონის ცხელი ნაბივი, სისძიი 6 სმ
საშუაქვლის ფენა - ჟრადვიუილი ღოღი (0-40 მმ); სისძიი 15 სმ
არსებუილი ზიის პოროფილირბუილი ფენა

ოზურეთის მუნიციპალიტეტი 26 მაისის ქ. (ჩიხი) ასფალტის საფარის დაგება	კონსტრუქცია				ფურცელი 01 K 02	სტადია ა. პ.	ერაზი W.D.	მასშტ: 1:200	თარიღი 2019
შ.პ.ს. "ფარგალი"	ხელმძღვანელი	პ.	სურგულაძე	შეასრულა	გ. დარჩია				

გრუნტის სამუშაოების უწყისი

პიკეტი	ჭრილის ფართობი (კვ.მ)	ჭრილის მოცულობა (კუბ.მ)	ყრილის ფართობი (კვ.მ)	ყრილის მოცულობა (კუბ.მ)	ჭრილის ჯამური მოცულობა (კუბ.მ)	ყრილის ჯამური მოცულობა (კუბ.მ)	საერთო ჯამური მოცულობა (კუბ.მ)
1	2	3	4	5	6	7	8
0+00.00	0.98	0.00	0.00	0.00	0.00	0.00	0.00
0+20.00	0.94	19.23	0.00	0.07	19.23	0.07	19.16
0+40.00	0.95	18.92	0.01	0.17	38.15	0.24	37.91
0+60.00	0.92	18.69	0.02	0.29	56.85	0.54	56.31
0+80.00	0.82	16.95	0.00	0.22	73.80	0.75	73.04
0+88.58	0.98	7.75	0.00	0.02	81.54	0.77	80.77

წერტილების უწყისი

პკ	დამორება ღერძიდან, მ				ამაღლება, მ					ნიშნული, მ					დახრა, ‰				კოორდინატები	
	მარცხენა		მარჯვენა		მარცხენა		ღერძი	მარჯვენა		მარცხენა		ღერძი	მარჯვენა		მარცხენა		X	Y		
	გვერდ.	საფ.	საფ.	გვერდ.	გვერდ.	საფ.		გვერდ.	საფ.	გვერდ.	საფ.		გვერდ.	საფ.	გვერდ.	საფ.				
1	2	3	4	5	6	7	8	9	10	11	12	13	14	15	16	17	18	19	20	21
0+00.00		1.5	2			-0.03	0	0.04			72.18	72.21	72.25			20	-20		251416.56	4645789.01
0+17.07		1.5	2			-0.03	0	0.04			72.37	72.40	72.44			20	-20		251427.59	4645775.98
0+20.00		1.5	2			-0.03	0	0.04			72.40	72.43	72.47			20	-20		251429.48	4645773.74
0+40.00		1.5	2			-0.03	0	0.04			72.54	72.57	72.61			20	-20		251442.40	4645758.48
0+40.43		1.5	2			-0.03	0	0.04			72.54	72.57	72.61			20	-20		251442.68	4645758.15
0+56.01		1.5	2			-0.03	0	0.04			72.59	72.62	72.66			20	-20		251452.75	4645746.26
0+59.06		1.5	2			-0.03	0	0.04			72.64	72.67	72.71			20	-20		251454.72	4645743.93
0+60.00		1.5	2			-0.03	0	0.04			72.66	72.69	72.73			20	-20		251455.35	4645743.24
0+61.00		1.5	2			-0.03	0	0.04			72.70	72.73	72.77			20	-20		251456.09	4645742.56
0+62.00		1.5	2			-0.03	0	0.04			72.75	72.78	72.82			20	-20		251456.88	4645741.95
0+63.00		1.5	2			-0.03	0	0.04			72.80	72.83	72.87			20	-20		251457.72	4645741.41
0+64.00		1.5	2			-0.03	0	0.04			72.86	72.89	72.93			20	-20		251458.61	4645740.94
0+65.00		1.5	2			-0.03	0	0.04			72.93	72.96	73.00			20	-20		251459.53	4645740.56
0+65.29		1.5	2			-0.03	0	0.04			72.96	72.99	73.03			20	-20		251459.80	4645740.46
0+66.00		1.5	2			-0.03	0	0.04			73.01	73.04	73.08			20	-20		251460.48	4645740.25
0+67.00		1.5	2			-0.03	0	0.04			73.10	73.13	73.17			20	-20		251461.45	4645740.02
0+68.00		1.5	2			-0.03	0	0.04			73.19	73.22	73.26			20	-20		251462.44	4645739.89
0+69.00		1.5	2			-0.03	0	0.04			73.29	73.32	73.36			20	-20		251463.44	4645739.83
0+70.00		1.5	2			-0.03	0	0.04			73.40	73.43	73.47			20	-20		251464.44	4645739.87
0+71.00		1.5	2			-0.03	0	0.04			73.52	73.55	73.59			20	-20		251465.43	4645739.99
0+71.52		1.5	2			-0.03	0	0.04			73.58	73.61	73.65			20	-20		251465.94	4645740.08
0+74.31		1.5	2			-0.03	0	0.04			73.96	73.99	74.03			20	-20		251468.67	4645740.66
0+77.61		1.5	2			-0.03	0	0.04			74.45	74.48	74.52			20	-20		251471.90	4645741.34
0+80.00		1.5	2			-0.03	0	0.04			74.79	74.82	74.86			20	-20		251474.24	4645741.83
0+84.17		1.5	2			-0.03	0	0.04			75.32	75.35	75.39			20	-20		251478.32	4645742.69
0+88.58		1.5	2			-0.03	0	0.04			75.84	75.87	75.91			20	-20		251482.64	4645743.60