
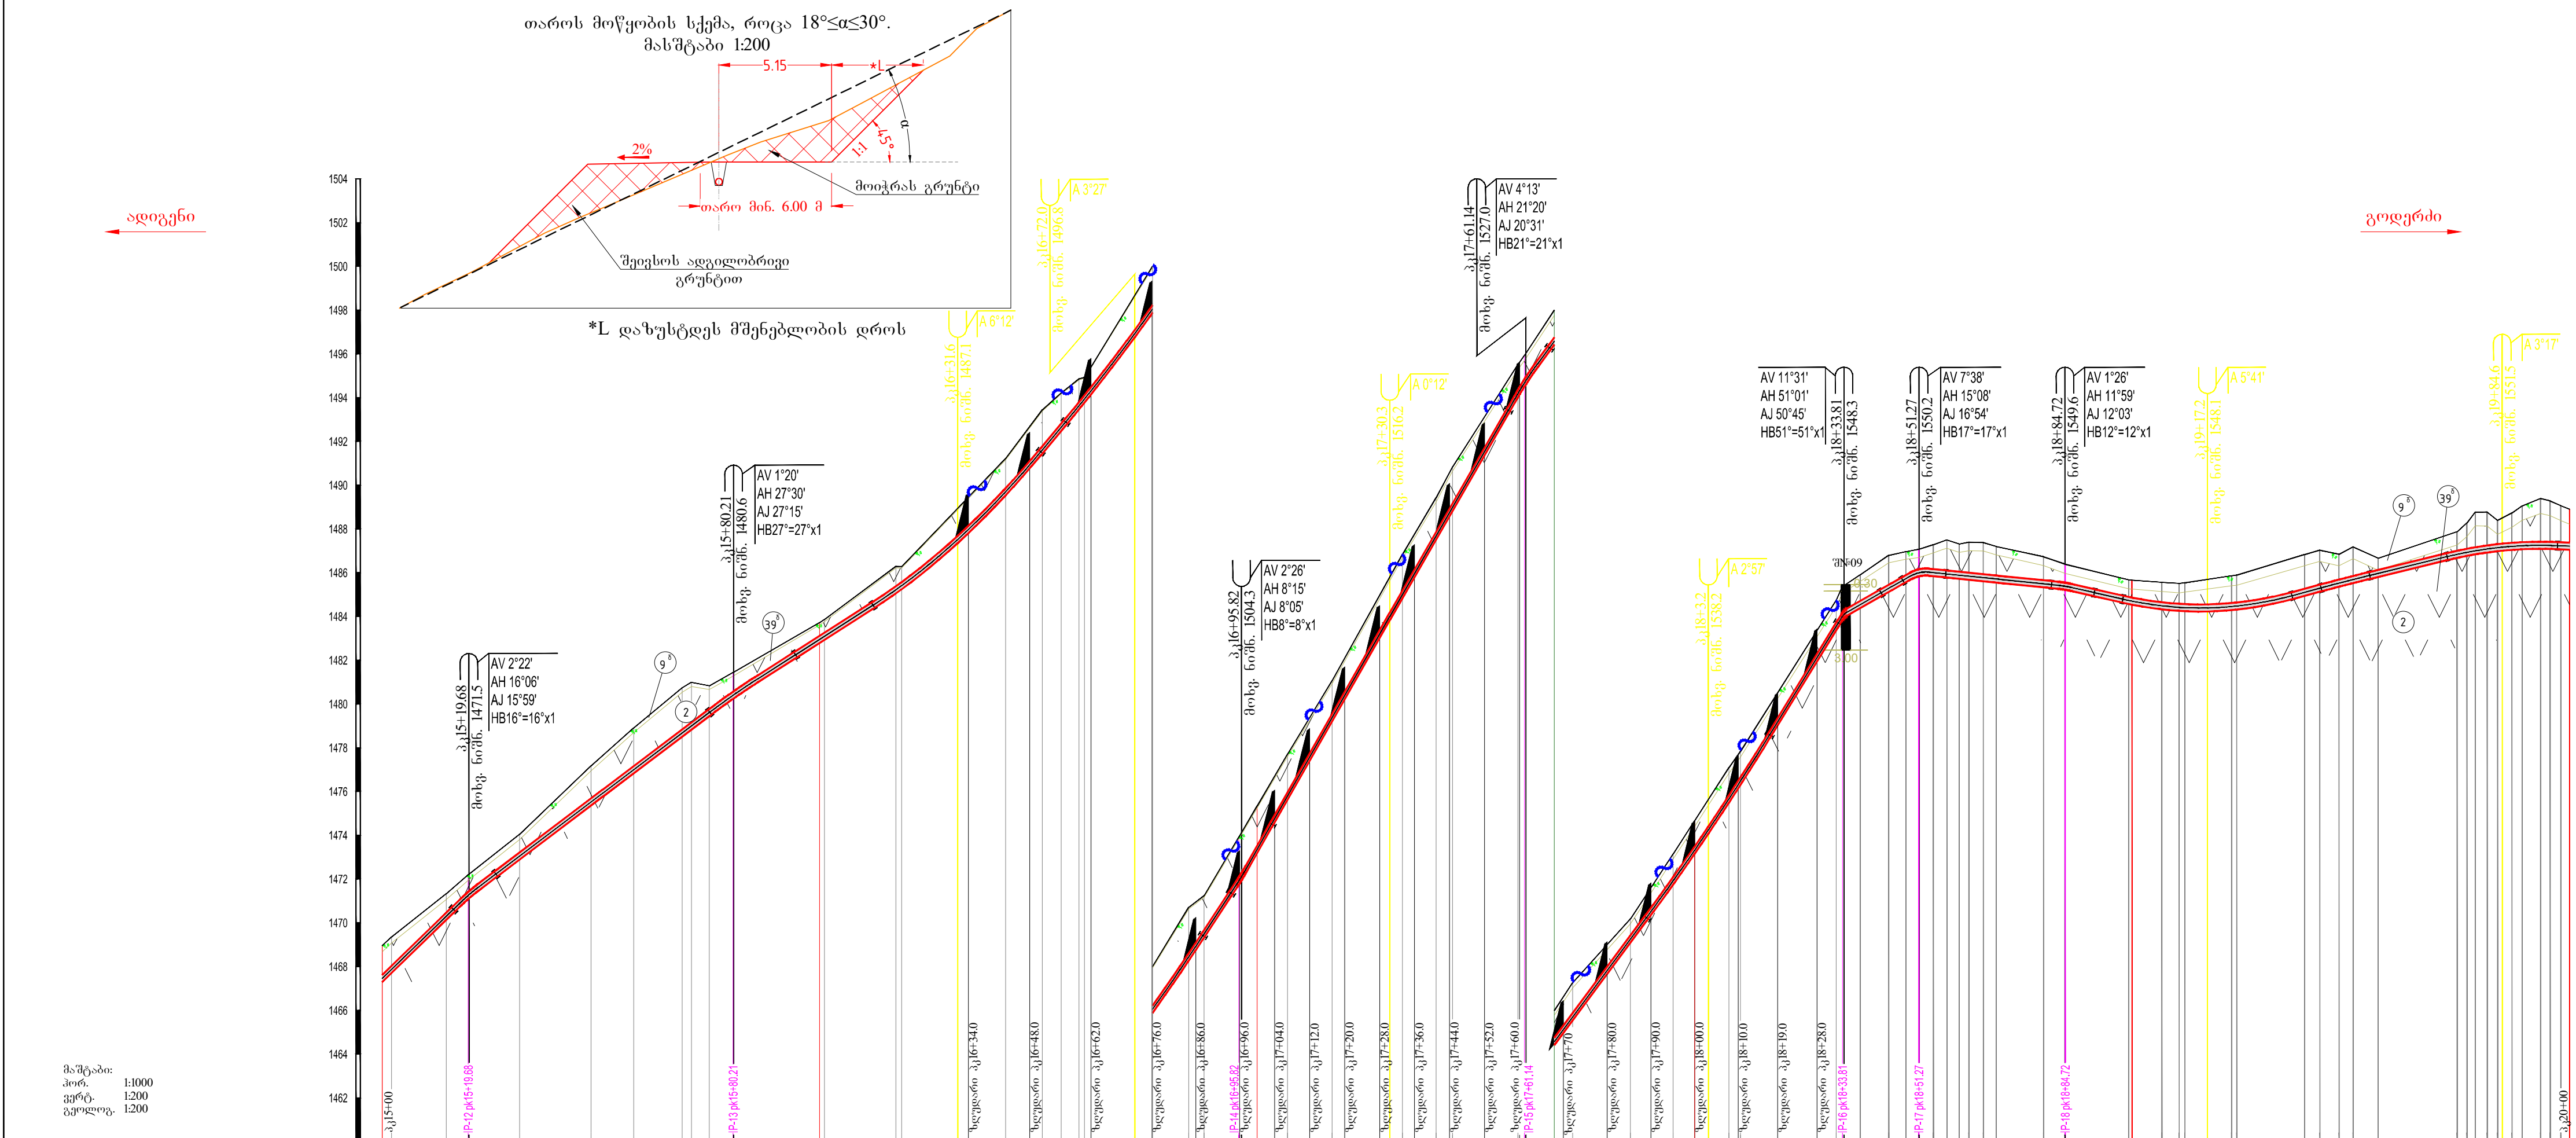


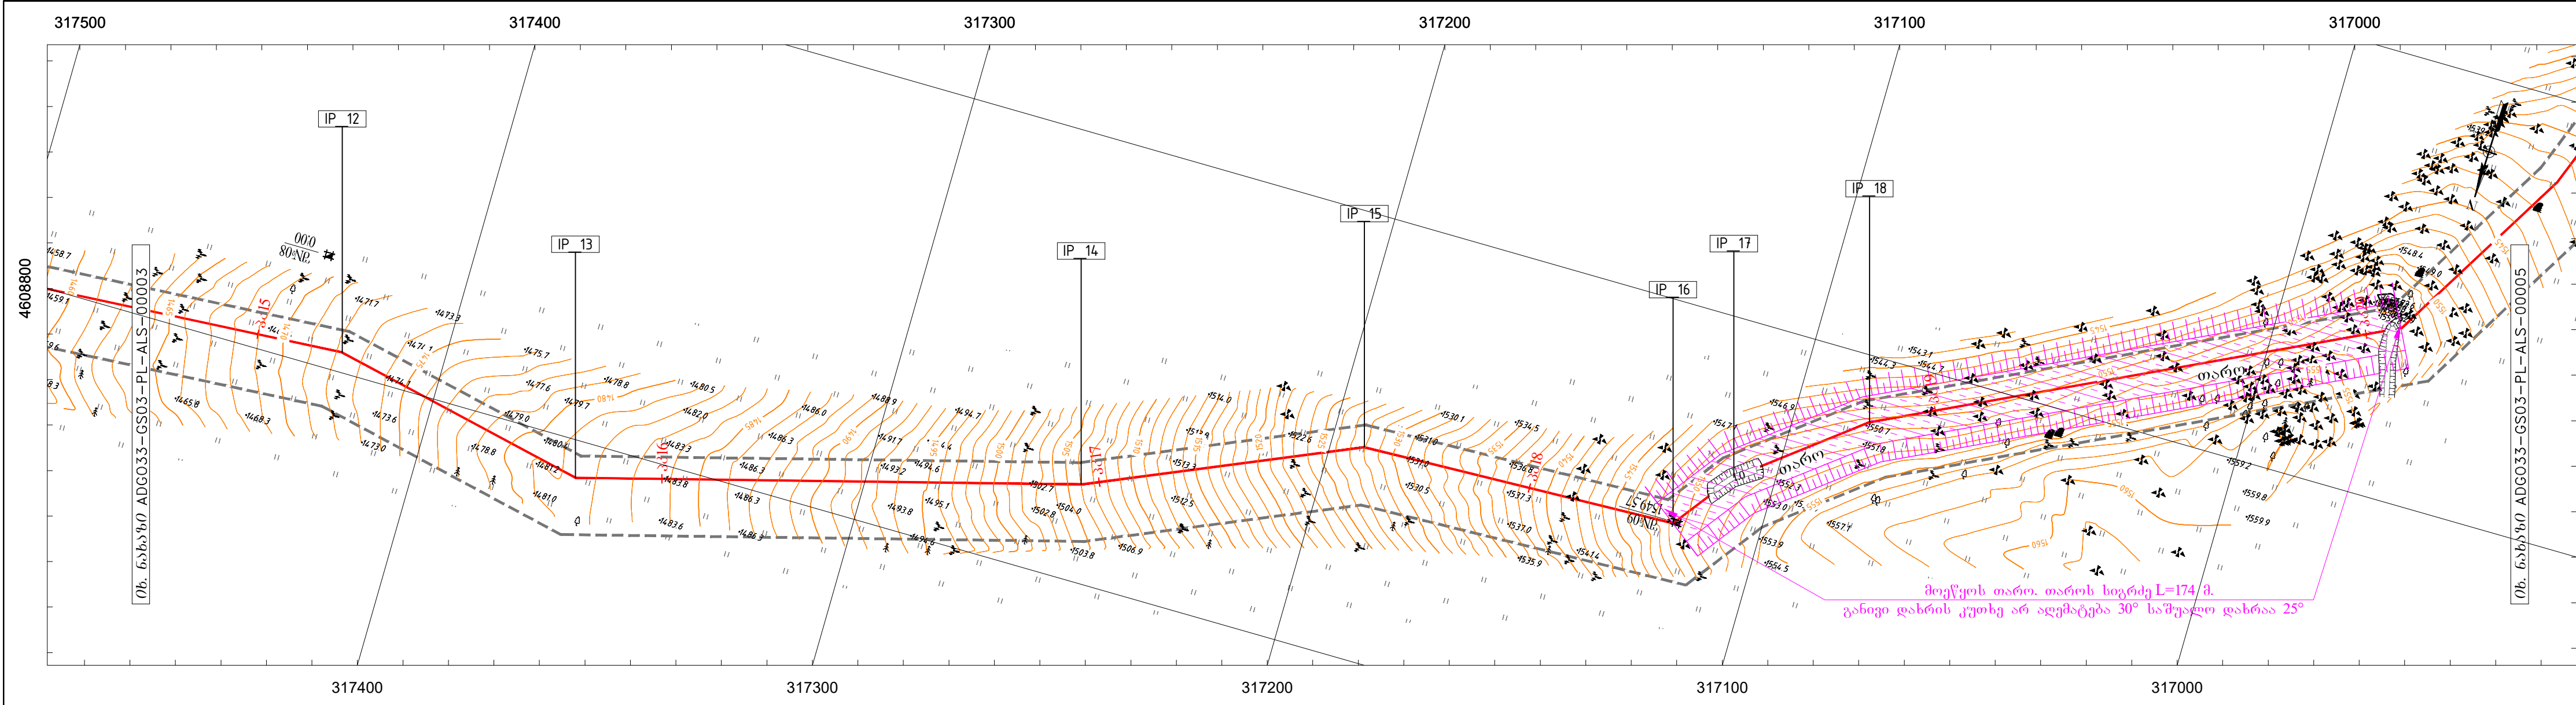

პიკეტაჟი	15	16	17	18	19	20

IPs	X	Y	კოორდ.	შენიშვნა / NOTES	
IP_12	317423.01	4608795.49	16°	1. კოორდინატის სისტემა / COORDINATE SYSTEM WGS_1984_UTM_Zone_38N Projection: Transverse_Mercator Linear Unit: Meter Datum: KRONSTADT (BALTIC SEA)	
IP_13	317363.87	4608808.38	27°	
IP_14	317252.30	4608778.06	8°	
IP_15	317192.39	4608752.05	21°	
IP_16	317119.76	4608749.37	51°	
IP_17	317109.29	4608735.40	15°	
IP_18	317082.93	4608714.81	12°	
				პროექტი ანოტაცია / LEGEND	
 <tr><td colspan="4">2. მიღსაღმართის ჩაღმართვა (მინიმალური მიწის ზედაპირიდან მიღის ზედა მასხველამდე) უნდა იყოს მინიმუმ 0.85 მ (კლდეები გრუნტში 0.7 მ)</td></tr> <tr><td colspan="4">დამატებითი ინფორმაცია / ADDITIONAL INFORMATION</td></tr> <tr><td colspan="4">1. ნახაზი იკეთება მარცხნიდან მარჯვნივ</td></tr> <tr><td colspan="4">2. ნახაზზე ზომები მოცემულია მეტრებში</td></tr> <tr><td colspan="4">3. IP 0° არ არსებობს</td></tr> <tr><td colspan="4">4. DN 300 მილის დაბეტონება: NADGO33-GS03-PL-STD-00001</td></tr> <tr><td colspan="4">5. ბეტონის ფენა 1000x500x150 მმ: NADGO33-GS03-PL-STD-00002</td></tr> <tr><td colspan="4">6. მიწისქვეშა კაბელის დამცავი კვანძი გასაღმართი გადამცემის ადგილზე: NADGO33-GS03-PL-STD-00003</td></tr> <tr><td colspan="4">7. მანქანების ნიშანი (AM): NADGO33-GS03-PL-STD-00004</td></tr> <tr><td colspan="4">8. მიღსაღმართის აღმნიშვნელი: NADGO33-GS03-PL-STD-00005</td></tr> <tr><td colspan="4">9. საკონტროლო-სახაზო პუნქტის (CP) და მანქანების ნიშნის (AM): NADGO33-GS03-PL-STD-00006</td></tr> <tr><td colspan="4">10. ზღუდარი: NADGO33-GS03-PL-STD-00007</td></tr> <tr><td colspan="4">11. წყალმომარაგების დარი: NADGO33-GS03-PL-STD-00008</td></tr> <tr><td colspan="4">12. ონკანები: NADGO33-GS03-PL-DTL-00001, 00003, 00005, 00012.</td></tr> <tr><td colspan="4">13. საონკანო კვანძების შემოღობვები და საპროექტო: NADGO33-GS03-PL-DTL-00002, 00004, 00006, 00011, 00013.</td></tr> <tr><td colspan="4">14. სექმატური ნახაზები: NADGO33-GS03-PL-SCM-00001 - 00004.</td></tr>
