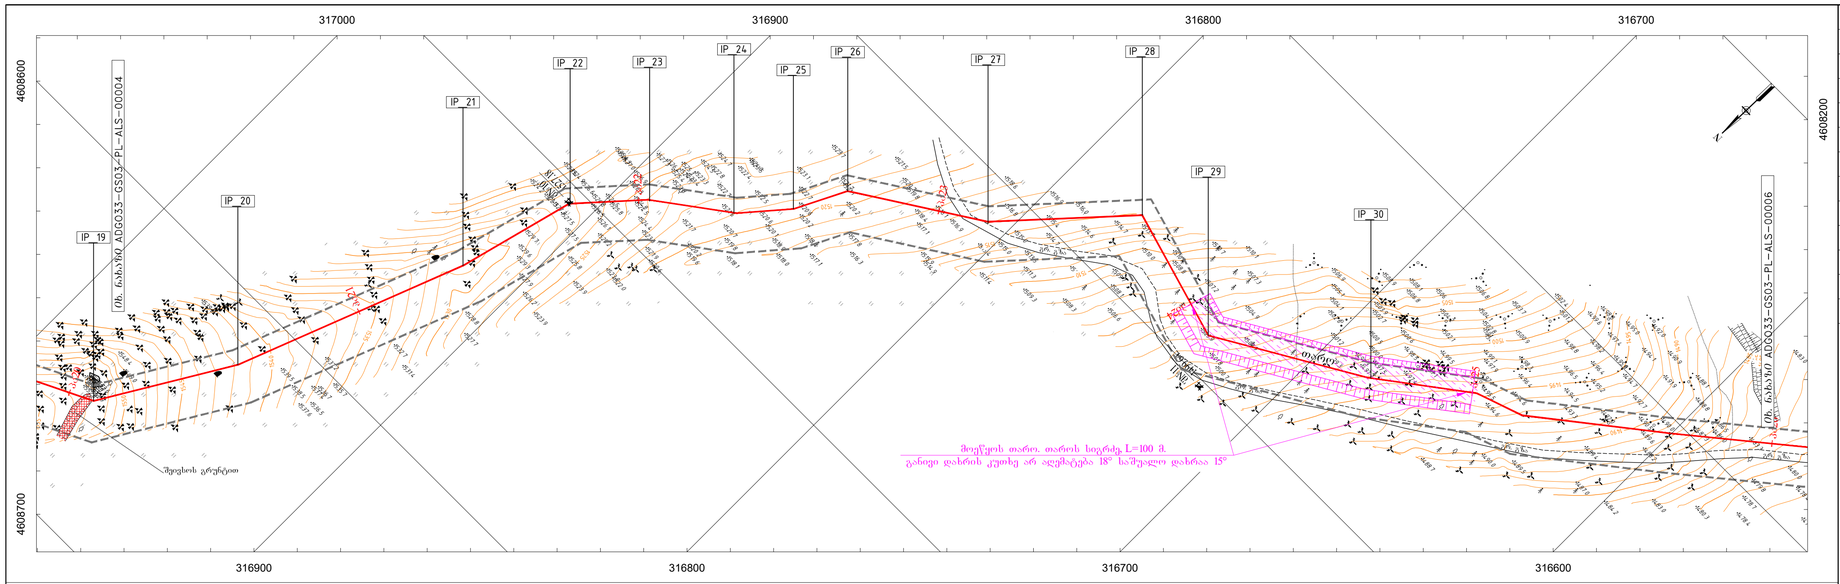

IPs	X	Y	კუთხე
	316971.89	4608660.63	33°
IP_20	316946.90	4608618.95	10°
IP_21	316917.82	4608544.14	6°
IP_22	316907.57	4608505.30	27°
IP_23	316890.15	4608486.07	11°
IP_24	316866.78	4608468.89	13°
IP_25	316854.58	4608454.76	14°
IP_26	316846.15	4608438.09	31°
IP_27	316806.82	4608412.91	15°
IP_28	316772.60	4608375.66	64°
IP_29	316729.63	4608388.18	46°
IP_30	316683.37	4608361.37	8°

1. სამშენებლო დერეფნის მომზადების შემდეგ მილსადენის ღერძი უნდა აიგაგმოს და დაზუსტდეს მილსადენის პროფილი.

2. მილსადენის ნაღრმავება (მანძილი მიწის ზედაპირიდან მილის ზედა მსახველამდე) უნდა იყოს მინიმუმ 0.85 მ (კლდოვან გრუნტში 0.7 მ)

შენიშვნები / NOTES

1. კოორდინატთა სისტემა / COORDINATE SYSTEM
   WGS_1984_UTM_Zone_38N
   Projection: Transverse_Mercator
   Linear Unit: Meter
   Datum: KRONSTADT (BALTIC SEA)

პირობითი აღნიშვნა / LEGEND

- საპროექტო გაზსადენი
- არსებული მოქმედი გაზსადენი
- გაზსადენის ღერძული
- ოპტიკურ-ბოჭკოვანი კაბელი
- არსებული წყალსადენი

- 5/1 - გეოლოგიური შურფი
- 7/2 - ჭაბურღილი
- IP - გაზსადენის მოხვევა
- AM - საპერო სანიშნე ბოძი
- MP - გაზსადენის მაჩვენებელი ნიშანი
- CP - კათოდური დაცვის სანიშნე ბოძი
- AM/CP - საპერო სანიშნე და კათოდური დაცვის ბოძი
- AV - ვერტიკალური კუთხე
- AH - ჰორიზონტალური კუთხე
- AJ - სიერცული კუთხე
- A - კუთხე
- CB - ცივად ნაღური მუხლი
- HB - ქარხნული დამზადების მუხლი
- PTL - ელექტროგადამცემი ხაზი
- WP - წყალსადენი
- GP - გაზსადენი
- OP - ნავთობსადენი
- UOC - ოპტიკურ-ბოჭკოვანი კაბელი
- მიწის ქვეშა წყალ დონე
- წყალამრიდი დარი

ადმინისტრაციული ინფორმაცია / ADDITIONAL INFORMATION

1. ნახაზი იკითხება მარხვნიდან მარჯვნივ
2. ნახაზზე ზომები მოცემულია მეტრებში
3. IP 0° არ არსებობს
4. DN 300 მილის დაბეტონება: №ADGO33-GS03-PL-STD-00001
5. ბეტონის ფილა 1000x500x150 მმ: №ADGO33-GS03-PL-STD-00002
6. მიწისქვეშა კაბელის დამცავი კვანძი გაზსადენთან გადაკვეთის ადგილზე: №ADGO33-GS03-PL-STD-00003
7. მაჩვენებელი ნიშანი (AM): №ADGO33-GS03-PL-STD-00004
8. მილსადენის აღმნიშვნელი: №ADGO33-GS03-PL-STD-00005
9. საკონტროლო-ხაზომი პუნქტის (CP) და მაჩვენებელი ნიშნის (AM): №ADGO33-GS03-PL-STD-00006
10. ზღუდარი: №ADGO33-GS03-PL-STD-00007
11. წყალამრიდი ღარი: №ADGO33-GS03-PL-STD-00008
12. ონკანები: №ADGO33-GS03-PL-DTL-00001, 00003, 00005, 00012.
13. საინკანო კვანძების შემოღობვები და ხაძირკვლები: №ADGO33-GS03-PL-DTL-00002, 00004, 00006, 00011, 00013.
14. სქემატური ნახაზები: №ADGO33-GS03-PL-SCM-00001 - 00004.

გეოლოგია / GEOLOGY

0 — (0ᵍ) ნიადაგის ფენა - მცენარეული ფესვების და ძირითადი ქანების ღონდის ნანარეთით, რომლის დამუშავების სირთულით სხ. და წ.IV-S-82-ის მიხედვით მიეკუთვნება II ჯგ.

1 — (1ᵍ) თიხა-მოდელიფერო - ძნელპლასტიკური კონსისტენციის, ნაპრტების გარეშე, კარბონატული, დამუშავების სირთულით, სხ. და წ. IV-S-82-ის მიხედვით მიეკუთვნება III ჯგ. R_0=2.5 კგ/სმ²x0.1 მპა

2 — (2ᵍ) ანდეზიტ-ბაზალტების - ღოდნარი და ღორღი ძნელპლასტიკური კონსისტენციის, თიხაროვნ ≈35%-მდე შემავსებლით, რომელიც დამუშავების სირთულით, სხ. და წ. IV-S-82-ის მიხედვით მიეკუთვნება III ჯგ. R_0=4.5 კგ/სმ²x0.1 მპა

3 — (3ᵍ) ტუფბრეჩიების, ტუფქვიშების, ტუფარგილიტების და ზოგან ანდეზიტ-ბაზალტების - ღოდნარი და ღორღი ძნელპლასტიკური კონსისტენციის თიხაროვნ ≈35%-მდე შემავსებლითა,რომელიც დამუშავების სირთულით, სხ. და წ. IV-S-82-ის მიხედვით მიეკუთვნება III ჯგ. R_0=4.0 კგ/სმ²x0.1 მპა

4 — (4ᵍ) ფერადი მკვრივი, მტკიცე ტუფქვიშების, და ტუფლიტების - ღოდნარი და ღორღი ძნელპლასტიკური კონსისტენციის თიხაროვნ ≈35%-მდე შემავსებლით, რომელიც დამუშავების სირთულით, სხ. და წ. IV-S-82-ის მიხედვით მიეკუთვნება III ჯგ. R_0=4.5 კგ/სმ²x0.1 მპა

* ზოგიერთ მონაკვეთზე, სამთო გამონაშენების შორის ფიქსირდება ძირითადი ქანების გაშიშვლებები, რომელიც დამუშავების სირთულით, სხ. და წ IV-S-82-ის მიხედვით მიეკუთვნება VI-VII ჯგუფს, f_{28}= 8 -19. ასეთ მონაკვეთებზე ტრანშეის გაკვანძისას შეიძლება საჭირო გახდეს ე.წ. "ალიდადის" გამოყენება.

თანამდებობა POSITION	სახელი NAME	ხელმოწერა SIGN
დაამტკიცა	თ. ჯაფარიძეილი	
შემოწმა	კ. თელაშვილი	
შემოწმა	ს. კორაკოსოვი	
დაამუშავა	ც. მალლაკელიძე	
დახაზა	ა. ფარიი	

რევ. № Rev.No	A01	C01	
თარიღი DATE	28/09/18	22/01/19	

საქართველოს ნავთობისა და გაზის კორპორაცია
Georgian Oil & Gas Corporation

"აღმოსავლეთ - დასავლეთის" გაზსადენის
მშენებლობის პროექტი

გაზსადენის უბანი პკ 20+00 - პკ 25+00
გეგმა და პროფილი

მასშტაბი(A1): / SCALE (A1): Hor.1:1000; Vert. 1:200
კოორ. 1:1000; ვერტ. 1:200

ნახაზის №/DCC No:	ფურცელი SHEET	რევ. № Rev.No
ADGO33-GS03-PL-ALS-00005	5 (66)	C01

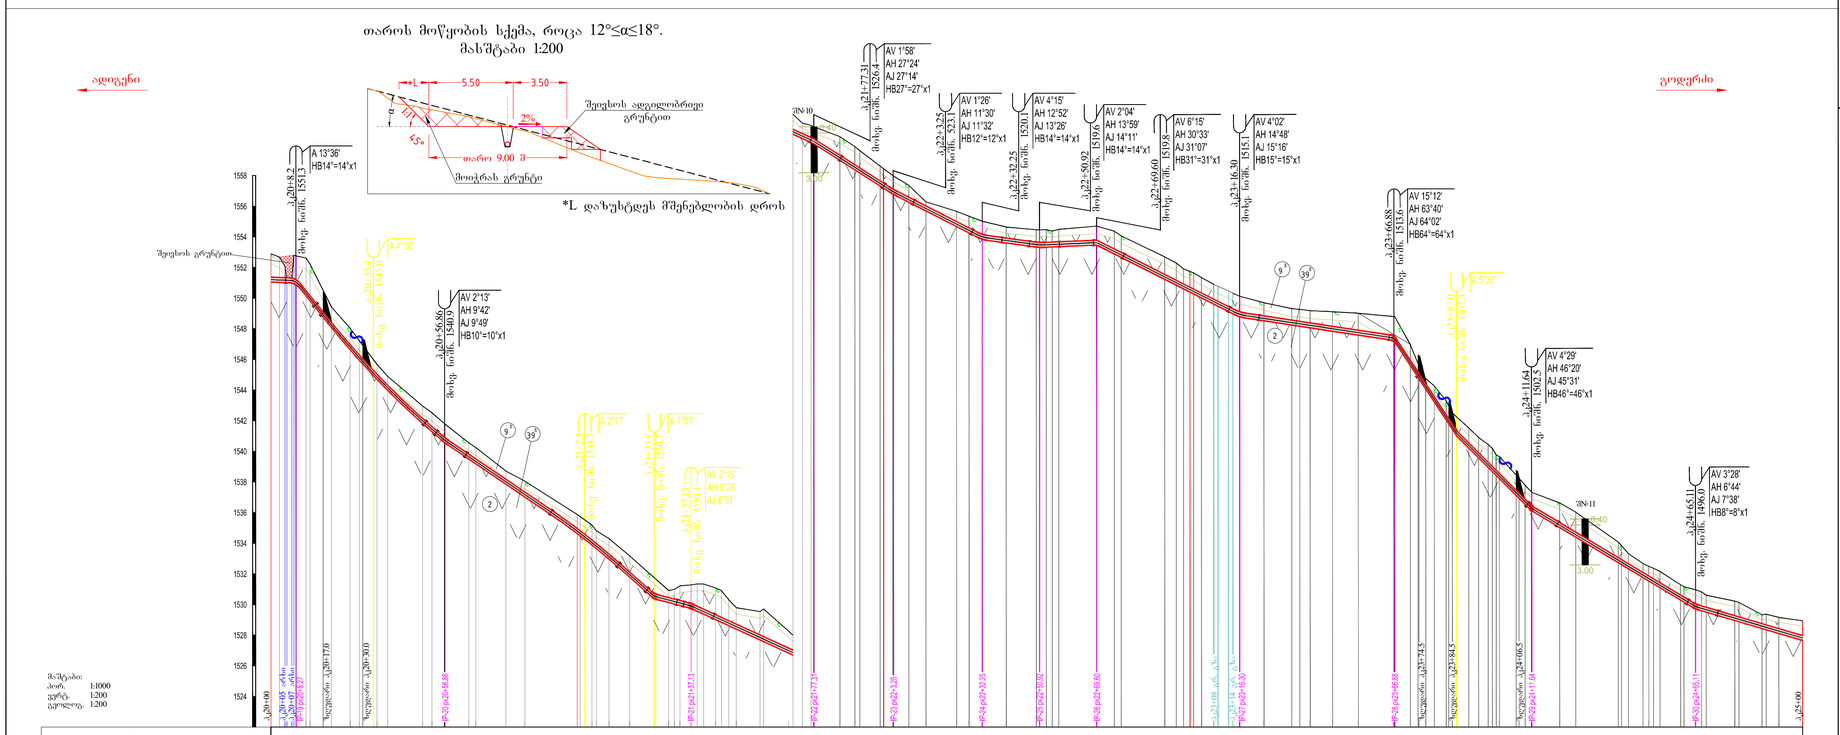

პიკეტაჟი	20 … 21 … 22 … 23 … 24 … 25
ნატურალური ნიშნულები, მ	1552.50 … 1541.77 … 1535.87 … 1531.28 … 1527.18 … 1524.45 … 1520.00 … 1520.44 … 1520.70 … 1517.74 … 1513.58 … 1505.76 … 1503.31 … 1498.95 … 1496.94
ქანობი / მანძილი, მ	0.250 (8.2) … 0.176 (23.3) … 0.135 (45.8) … 0.177 (22.6) … 0.250 (12.1) … 0.092 (40.1) … 0.177 (25.9) … 0.100 (29.1) … 0.097 (18.7) … 0.195 (18.7) … 0.101 (46.6) … 0.030 (50.4) … 0.304 (20.4) … 0.210 (24.5) … 0.120 (53.5) … 0.060 (35.0)
ტრანშეის სიღრმე	1.9 … 1.4 … 1.3 … 1.1 … 0.9 … 1.0 … 1.2 … 1.3 … 1.4 … 1.4 … 2.1 … 1.9 … 1.4 … 1.1 … 1.5 … 1.3 … 1.1 … 0.6 … 1.0 … 1.2 … 1.0 … 1.1 … 1.2 … 1.3 … 1.4 … 1.6 … 1.3 … 1.1 … 1.2 … 1.3 … 1.6 … 1.3 … 1.0 … 1.3 … 1.3 … 1.3