
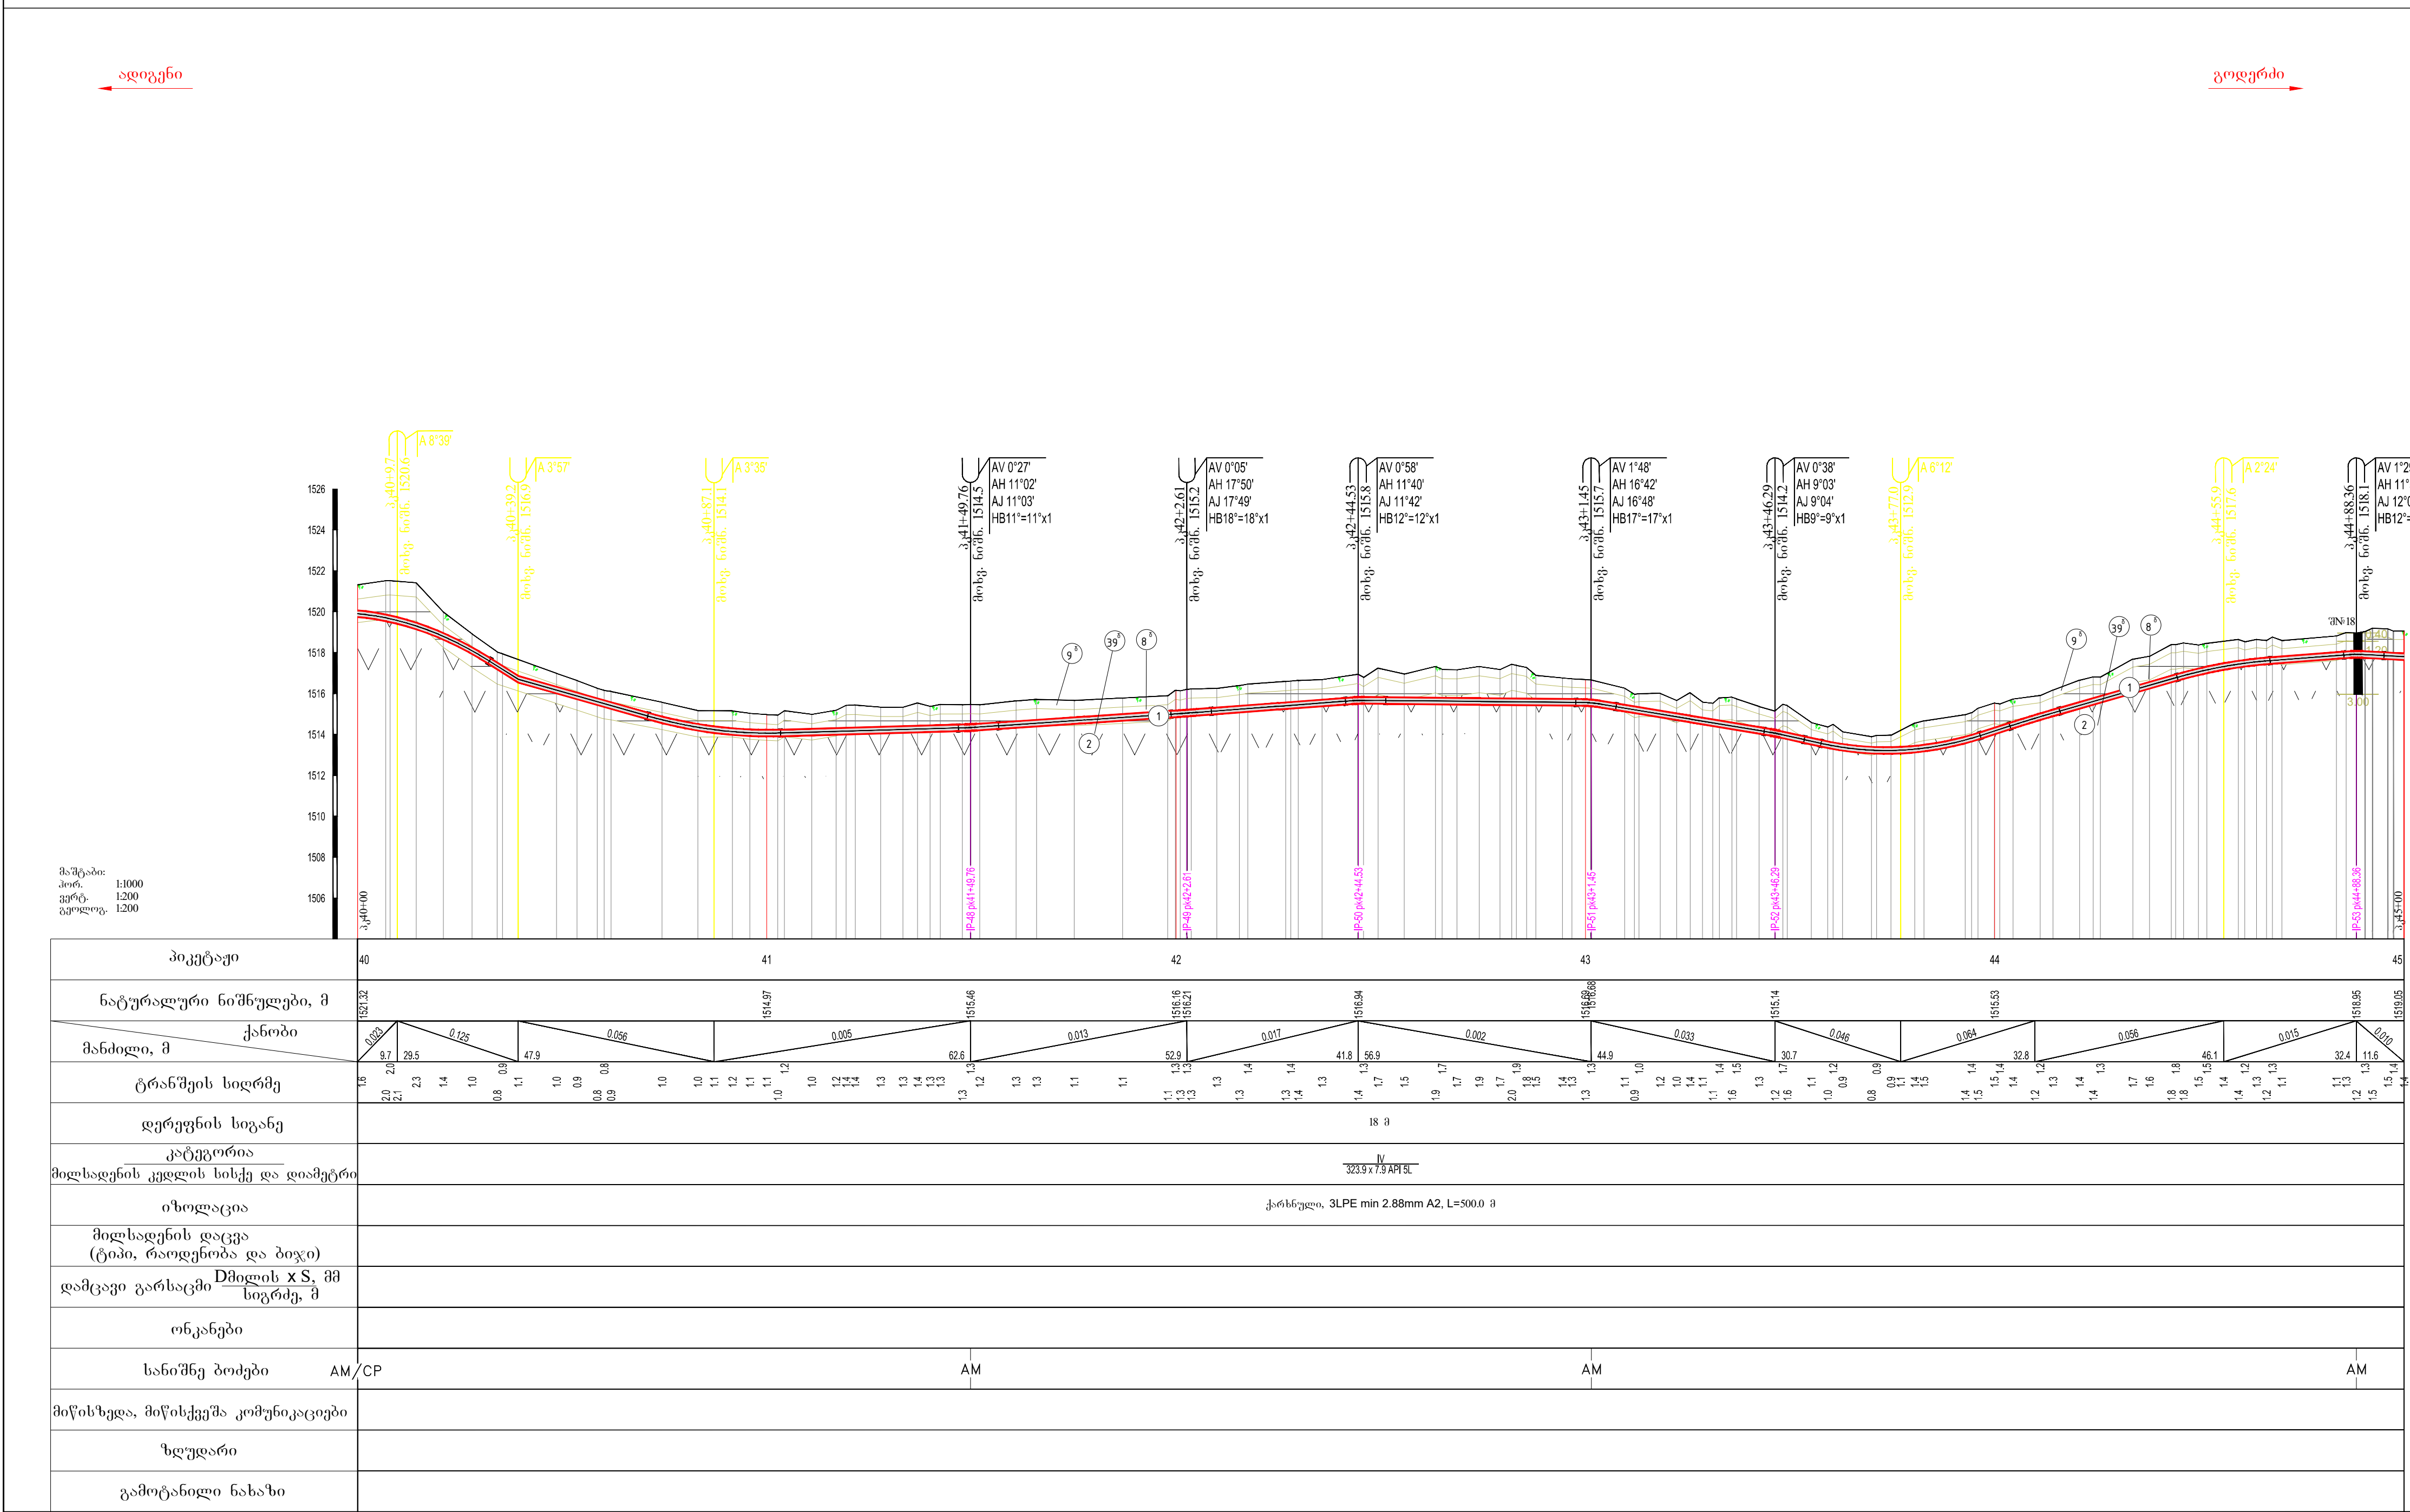


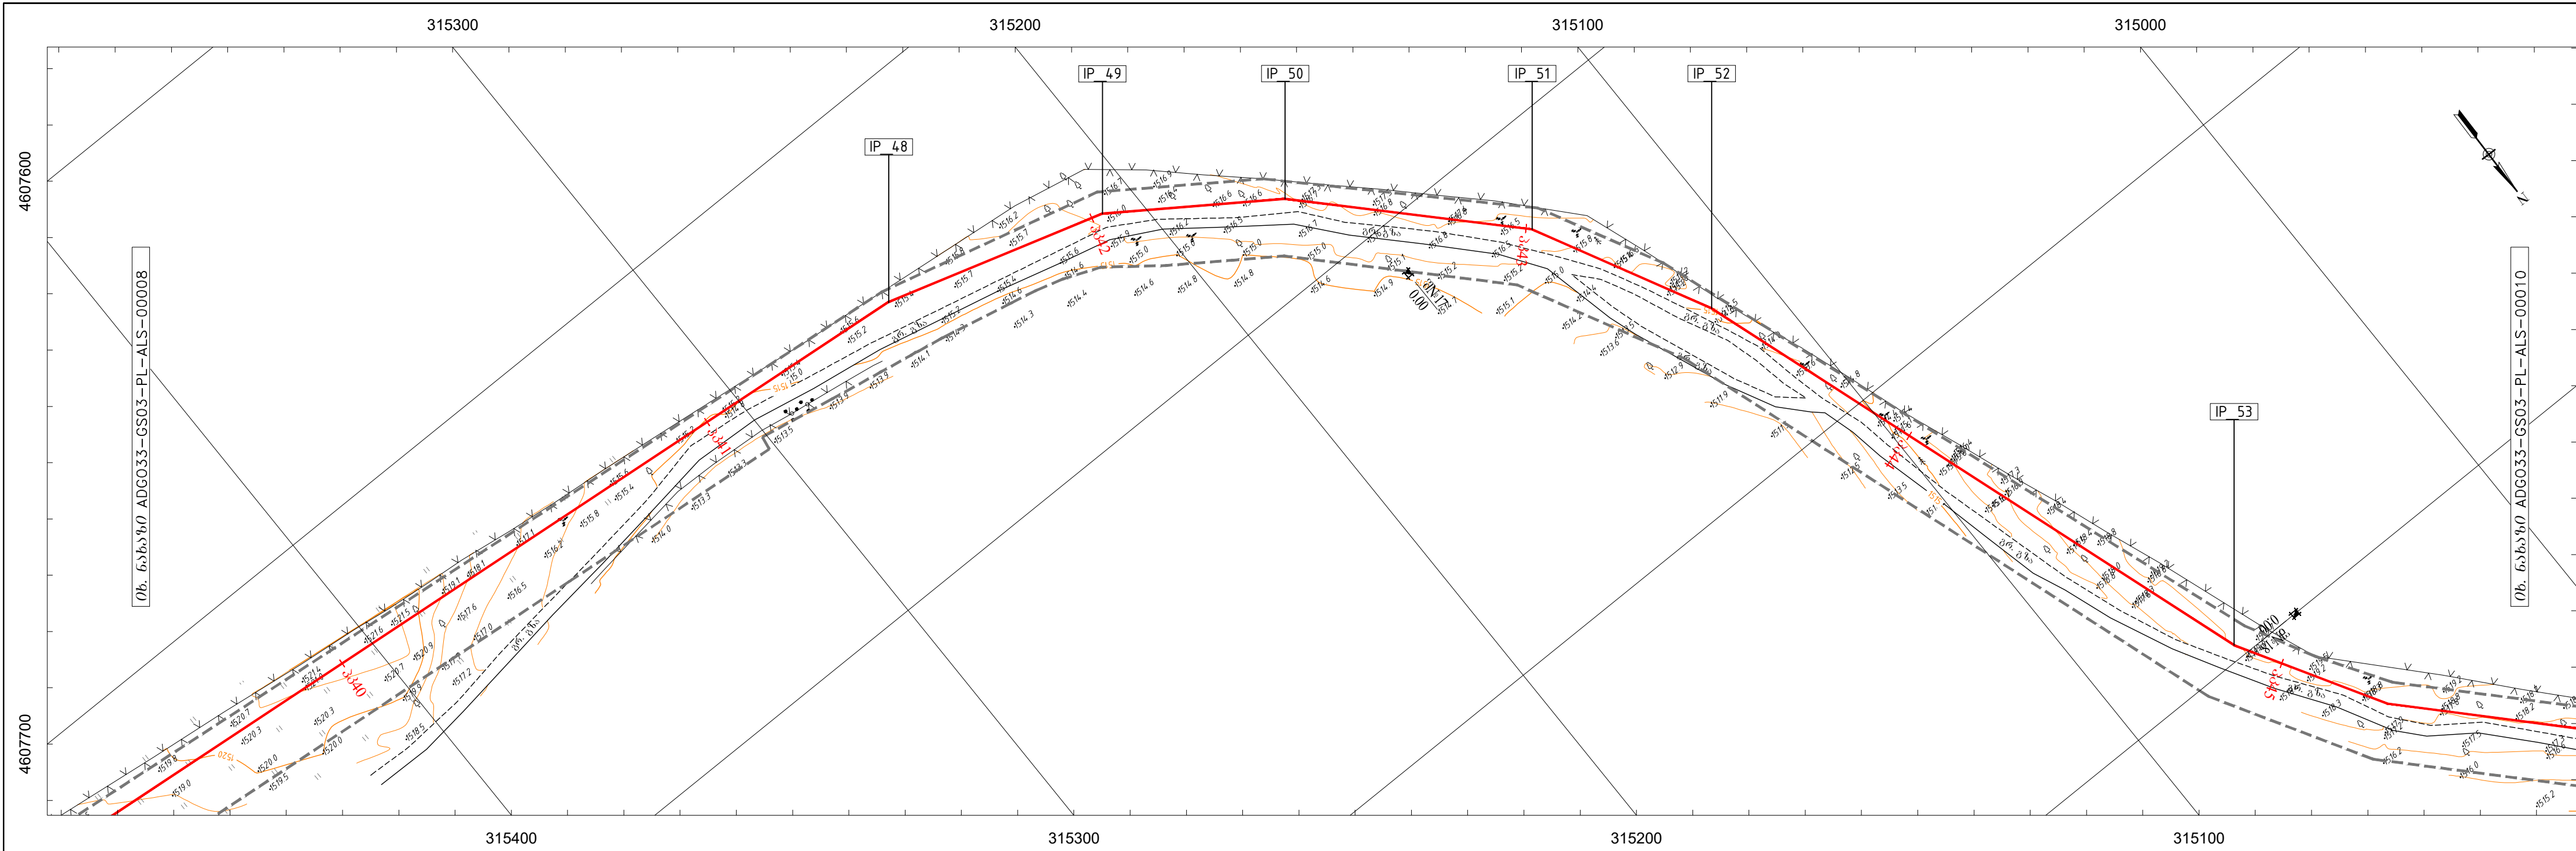

IPs	X	Y	კოორდ.	შენიშვნა / NOTES
IP_48	315259.14	4607742.42	11°	1. კოორდინატთა სისტემა / COORDINATE SYSTEM WGS_1984_UTM_Zone_38N Projection: Transverse_Mercator Linear Unit: Meter Datum: KRONSTADT (BALTIC SEA)
IP_49	315208.47	4607757.45	18°	
IP_50	315173.86	4607781.10	12°	
IP_51	315134.33	4607822.06	17°	
IP_52	315113.78	4607861.92	9°	
IP_53	315069.33	4607996.85	12°	
				პროექტირების / LEGEND
				საპროექტო გაზსადენი არსებული მიწველი გაზსადენი გაზსადენის ღრუბრები ოპტიკო-პრობირების კაბელი არსებული წახსადენი
				5 1 გეოლოგიური შერევა 7 2 ტექნოლოგიური
				IP - გაზსადენის მოხვევა
				AM - საპროექტო ხაზის ბოლო
				MP - გაზსადენის მანქანების ნიშანი
				CP - კათოდური დაცვის ხაზის ბოლო
				AM/CP - საპროექტო ხაზის და კათოდური დაცვის ბოლო
				AV - ვერტიკალური კუთხე
				AH - პორტოგრაფიული კუთხე
				AJ - სივრცული კუთხე
				A - კუთხე
				CB - ცივილიზებული მუხლი
				HB - ქარხნული დამუშავების მუხლი
				PTL - ტექნოლოგიური ხაზი
				WP - წყლადენი
				GP - გაზსადენი
				OP - ნაპროექტო ხაზი
				UOC - ოპტიკო-პრობირების კაბელი
				მიწის ქვეშა დონე წყლადენი წარმოადგენს
დამატებითი ინფორმაცია / ADDITIONAL INFORMATION				გეოლოგია / GEOLOGY
1. ნახაზი იკითხება მარცხნიდან მარჯვნივ				0 წარმოადგენს <