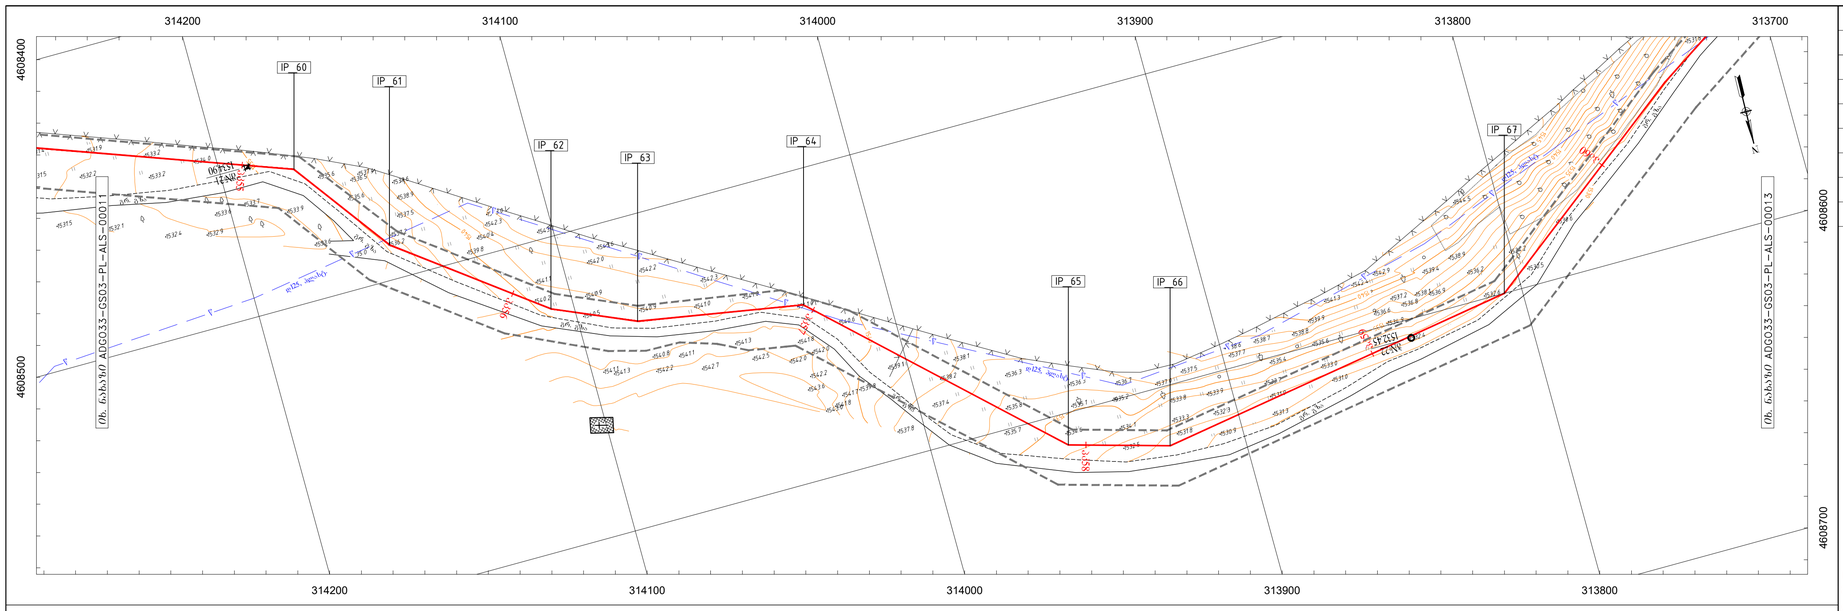

ადიგენი

გოდერძი

IPs	X	Y	კუთხე
IP_60	314176.37	4608456.75	34°
IP_61	314152.78	4608488.74	17°
IP_62	314107.43	4608522.79	13°
IP_63	314081.21	4608534.14	14°
IP_64	314027.55	4608543.27	34°
IP_65	313956.22	4608610.16	27°
IP_66	313924.21	4608619.21	25°
IP_67	313805.87	4608600.02	28°

1. სამშენებლო დერეფნის მომზადების შემდეგ მილსადენის ღერძი უნდა აიგეგმოს და დაზუსტდეს მილსადენის პროფილი.

2. მილსადენის ნაღრმავება (მანძილი მიწის ზედაპირიდან მილის ზედა მსახველამდე) უნდა იყოს მინიმუმ 0.85 მ (კლდოვან გრუნტში 0.7 მ)

შენიშვნები / NOTES

1. კოორდინატთა სისტემა / COORDINATE SYSTEM
   WGS_1984_UTM_Zone_38N
   Projection: Transverse_Mercator
   Linear Unit: Meter
   Datum: KRONSTADT (BALTIC SEA)

პირობითი აღნიშვნა / LEGEND

- საპროექტო გაზსადენი
- არსებული მოქმედი გაზსადენი
- გაზსადენის დეკეშვანი
- ოპტიკურ-ბოჭკოვანი კაბელი
- არსებული წყალსადენი

- 5/1 - გეოლოგიური შურფი
- 7/2 - ჭაბურღილი
- IP - გაზსადენის მოხვევა
- AM - საპერო ხანიშნე ბოძი
- MP - გაზსადენის მაჩვენებელი ნიშანი
- CP - კათოდური დაცვის ხანიშნე ბოძი
- AM/CP - საპაერო ხანიშნე და კათოდური დაცვის ბოძი
- AV - ვერტიკალური კუთხე
- AH - ჰორიზონტალური კუთხე
- AJ - სიერცული კუთხე
- A - კუთხე
- CB - ცივად ნალული მუხლი
- HB - ქარხნული დამზადების მუხლი
- PTL - ელექტროგადამცემი ხაზი
- WP - წყალსადენი
- GP - გაზსადენი
- OP - ნავთობსადენი
- UOC - ოპტიკურ-ბოჭკოვანი კაბელი
- მიწის ქვეშა წყალ დონე
- წყალამრიდი ღარი

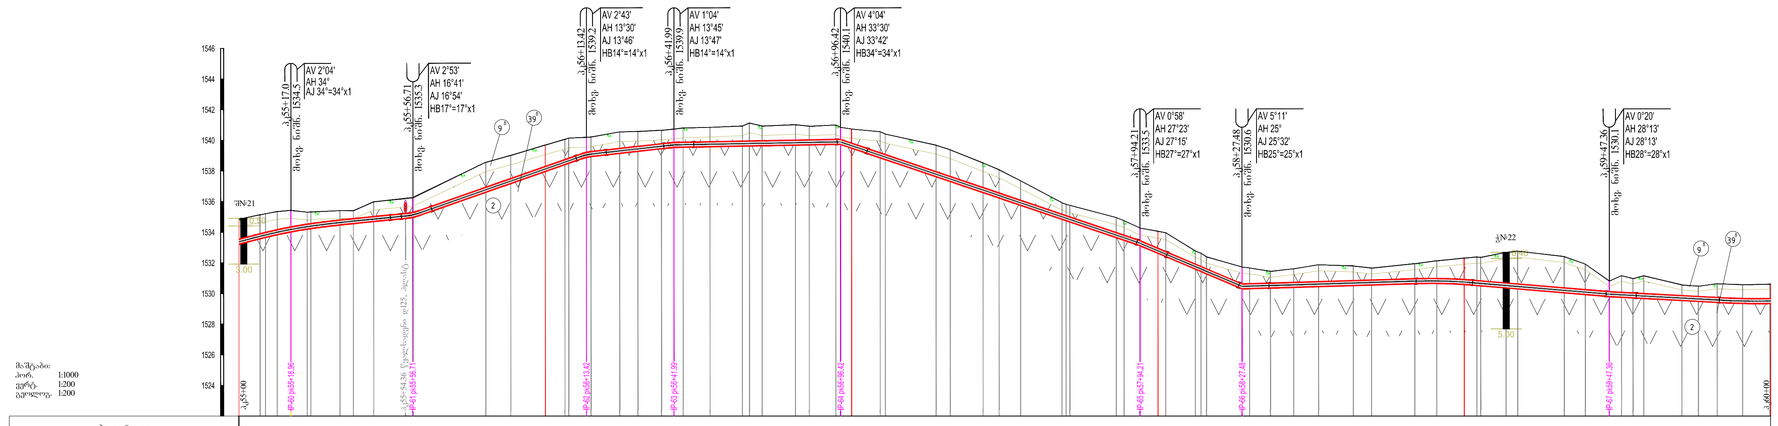

მაშტაბი:
კოორ. 1:1000
ვერტ. 1:200
გეოლოგ. 1:200

| | | |