
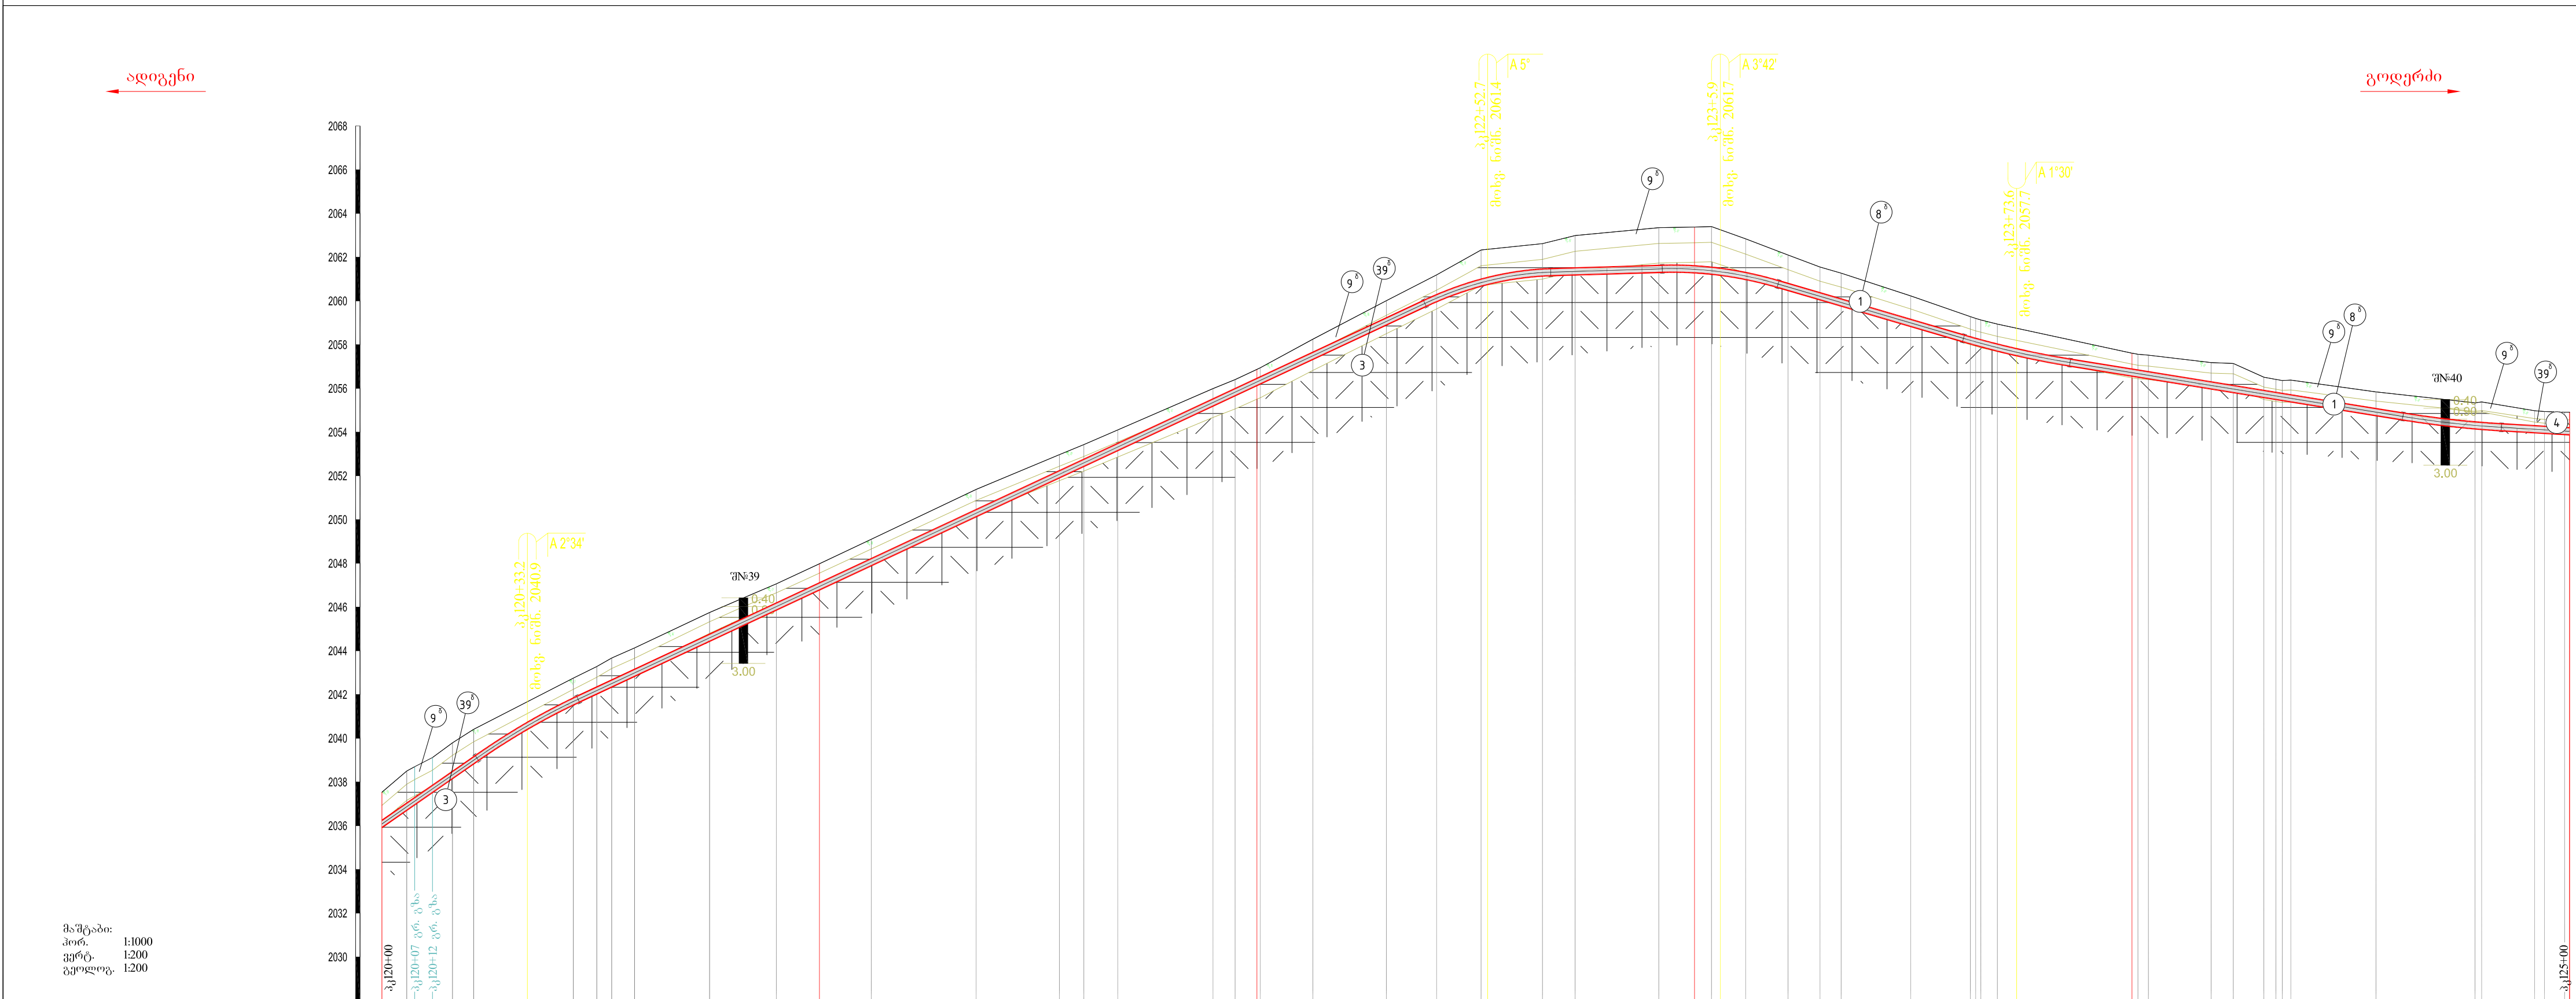


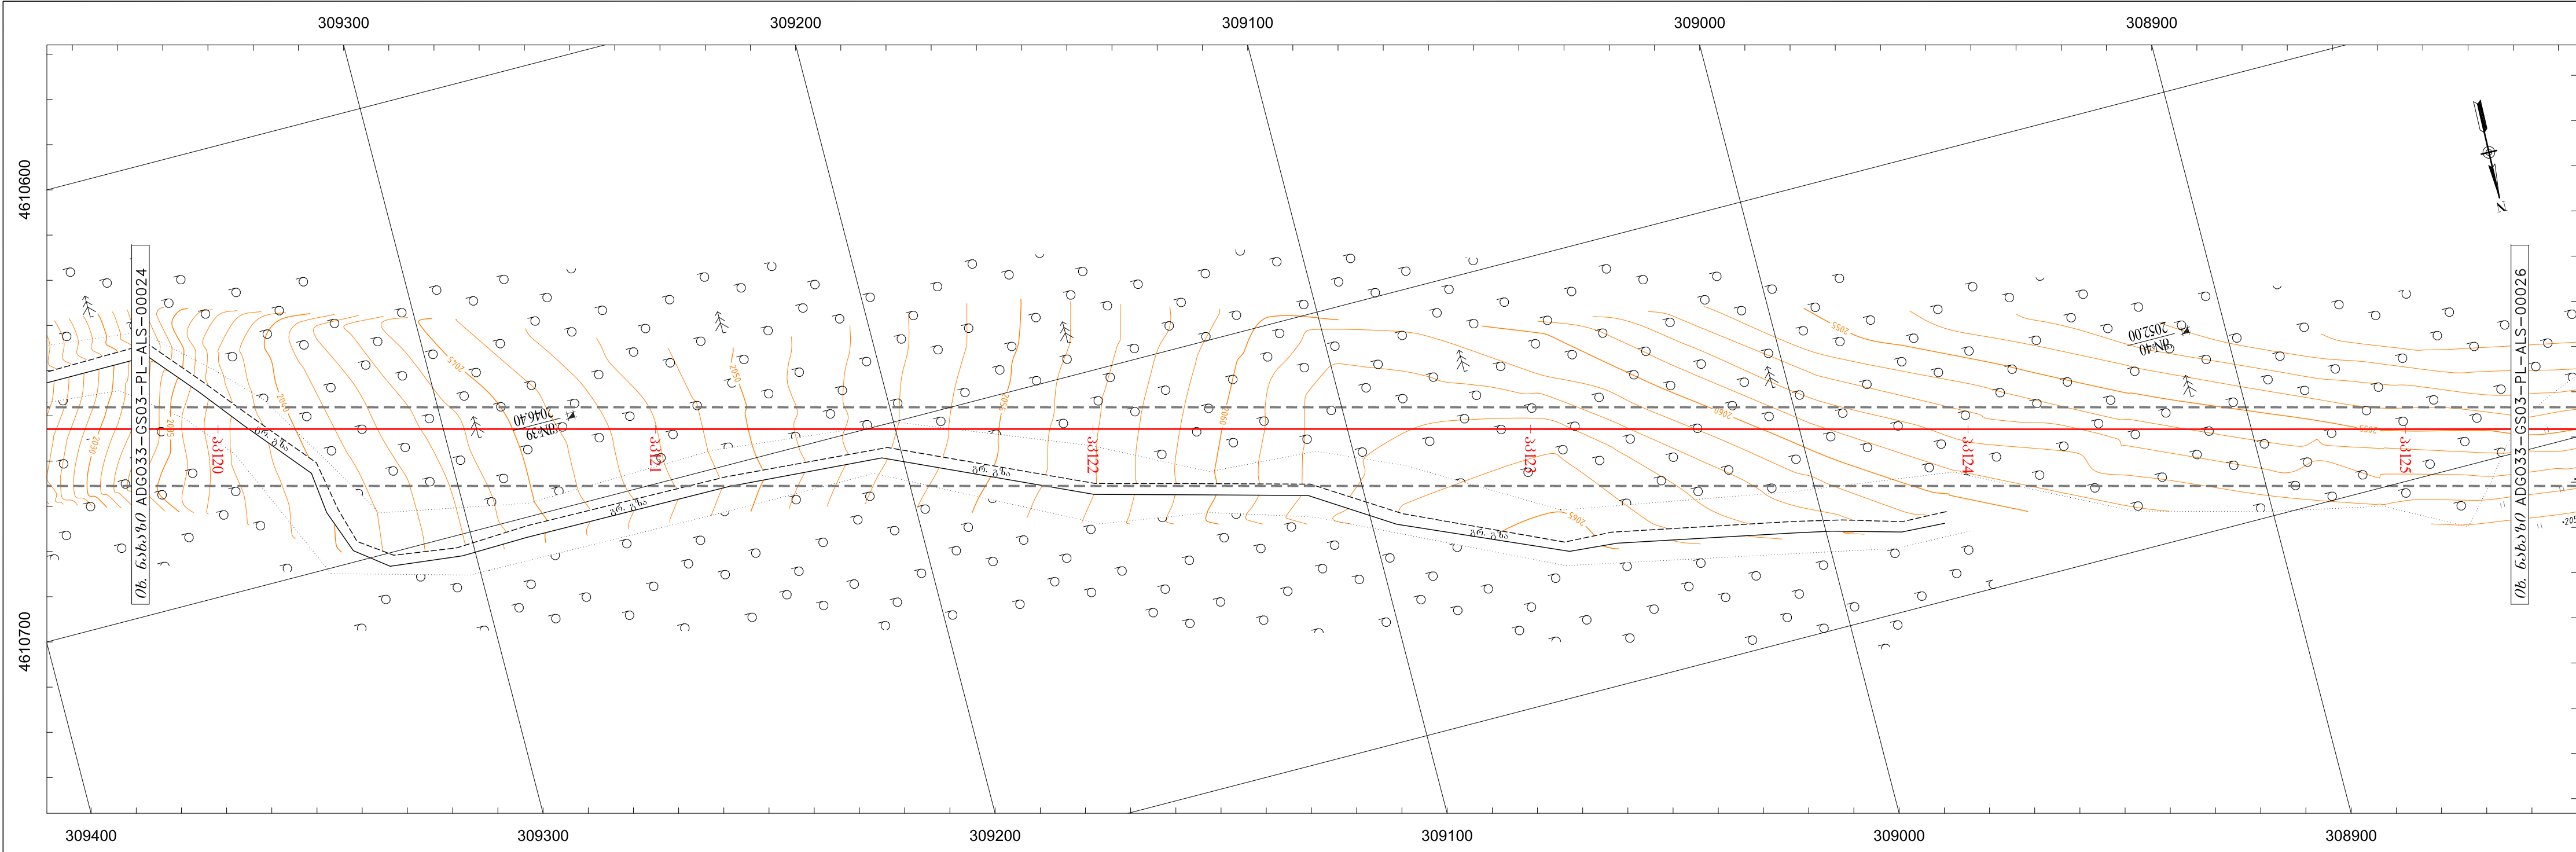

მასშტაბი:
ჰორ. 1:1000
ვერტ. 1:200
პროექტი 1:200

პიკეტაჟი	120	121	122	123	124	125							
ნატურალური ნიშნულები, მ	2037.53 2038.70 2038.12	2047.98	2058.67	2063.38	2067.61	2069.91							
ქანობი													
მანძილი, მ		0.140	33.2	0.093	219.5	0.006	53.2	67.8	0.058	99.5	0.032	26.8	0.019
ტრანშეის ხიდრმე	1.8 1.8 1.6 1.6 1.6 1.3	1.7 1.8 1.3	1.2 1.3 1.3 1.3 1.3 1.3 1.2 1.2 1.2 1.2	1.2 1.1 1.0 0.9 0.8 0.7 0.7 0.9 1.1 1.2 1.7	1.5 1.8 2.0 2.1 2.2 2.1 1.9	1.6 1.5 1.5 1.5 1.4 1.2 1.3	1.6 1.5 1.5 1.4 1.3 1.1 1.1 1.2 1.3 1.3 1.0 1.1	1.6 1.5 1.5 1.4 1.3 1.2 1.2 1.3 1.3 1.0 1.0 1.1	1.2 1.2				

IPs	X	Y	კოორდინატი	შენიშვნა / NOTES
1. კოორდინატული სისტემა / COORDINATE SYSTEM WGS_1984_UTM_Zone_38N Projection: Transverse_Mercator Linear Unit: Meter Datum: KRONSTADT (BALTIC SEA)				
პროექტი ადგილის / LEGEND				
— ნაპირი (პროექტი) ნახაზი --- არსებული მიწისქვეშა --- ნახაზის დონე --- (პროექტი) ნახაზი --- არსებული ნახაზი				
5 1 - გეოლოგიური შერევი 7 2 - კატეგორია				
IP - ნახაზის მიხედვით AM - ნახაზი სანიშნე ბოძი MP - ნახაზის მიხედვით ნიშანი CP - კატეგორია ნახაზის მიხედვით AM/CP - ნახაზი სანიშნე და კატეგორია ნახაზის მიხედვით				
AV - გეოლოგიური კუთხე AH - პორტოგალიური კუთხე AJ - სივრცული კუთხე A - კუთხე CB - ციფრული ნახაზი HB - ქართული ნახაზის მიხედვით PTL - ელექტროგრაფიული ნახაზი WP - წყალსადენი GP - ნახაზი OP - ნახაზის მიხედვით UOC - (პროექტი) ნახაზი --- მიწის ქვეშა წყალსადენი --- წყალსადენი				
დაამატებული ინფორმაცია / ADDITIONAL INFORMATION				
1. ნახაზი იკითხება მარცხენიდან მარჯვნივ 2. ნახაზი ზომები მოცემულია მეტრებში 3. IP 0° არ არსებობს 4. DN 300 მილის დამატება: NADGO33-GS03-PL-STD-00001 5. ბეტონის ფილა 1000x500x150 მმ: NADGO33-GS03-PL-STD-00002 6. მიწისქვეშა კატეგორია ნახაზის დამატება: NADGO33-GS03-PL-STD-00003 7. ნახაზის ნიშანი (AM): NADGO33-GS03-PL-STD-00004 8. ნახაზის აღნიშვნა: NADGO33-GS03-PL-STD-00005 9. საკონსტრუქციო-სახლი კუთხის (CP) და ნახაზის ნიშანი (AM): NADGO33-GS03-PL-STD-00006 10. ზღუდარი: NADGO33-GS03-PL-STD-00007 11. წყალსადენი ნახაზი: NADGO33-GS03-PL-STD-00008 12. ნახაზი: NADGO33-GS03-PL-DTL-00001, 00003, 00005, 00012. 13. საკონსტრუქციო კუთხის შემოღობვა და საბრუნავი: NADGO33-GS03-PL-DTL-00002, 00004, 00006, 00011, 00013. 14. სპეციალური ნახაზი: NADGO33-GS03-PL-SCM-00001 - 00004.				
გეოლოგია / GEOLOGY				
0 (რ) ნახაზის ფენა - მცენარეული ფენების და ძირითადი ქანების ღრუბის ნახაზით, რომლის დამატების სივრცული ს. და წ. IV-5-82-ის მიხედვით მოცემულია II ჯგ.				
* ნახაზის ნიშანი, საბრუნავი ნახაზის ნიშანი, რომლის დამატების სივრცული ს. და წ. IV-5-82-ის მიხედვით მოცემულია II ჯგ.				
თანამშრომლობა				
POSITION	გეოლოგია	სახლი	სახლი	სახლი
დამატება	თ. ნახაზის ნიშანი			
შეამოწმა	კ. თელავის ნიშანი			
შეამოწმა	ს. კონსტრუქციის ნიშანი			
დამატება	კ. მალაქაძის ნიშანი			
ნახაზი	ა. ფარი			
რეზ. № Rev.No	A01	C01		
თარიღი DATE	28/09/18	22/01/19		
საქართველოს ნავთობისა და გაზის კორპორაცია Georgian Oil & Gas Corporation				
"ადგილი - გეოლოგია" ნახაზის შენიშვნების პროექტი				
ნახაზის უბანი აკ 120+00 - აკ 125+00 გეოგრაფიული და პროექტი				
მასშტაბი(A1): / SCALE (A1): Hor:1:1000; Vert. 1:200 პროექტი: 1:1000; შერევი: 1:200				
ნახაზის №/DCC No:				
ADGO33-GS03-PL-ALS-00025				
ფურცელი SHEET				
25 (66)				
რეზ. № Rev.No				
C01				