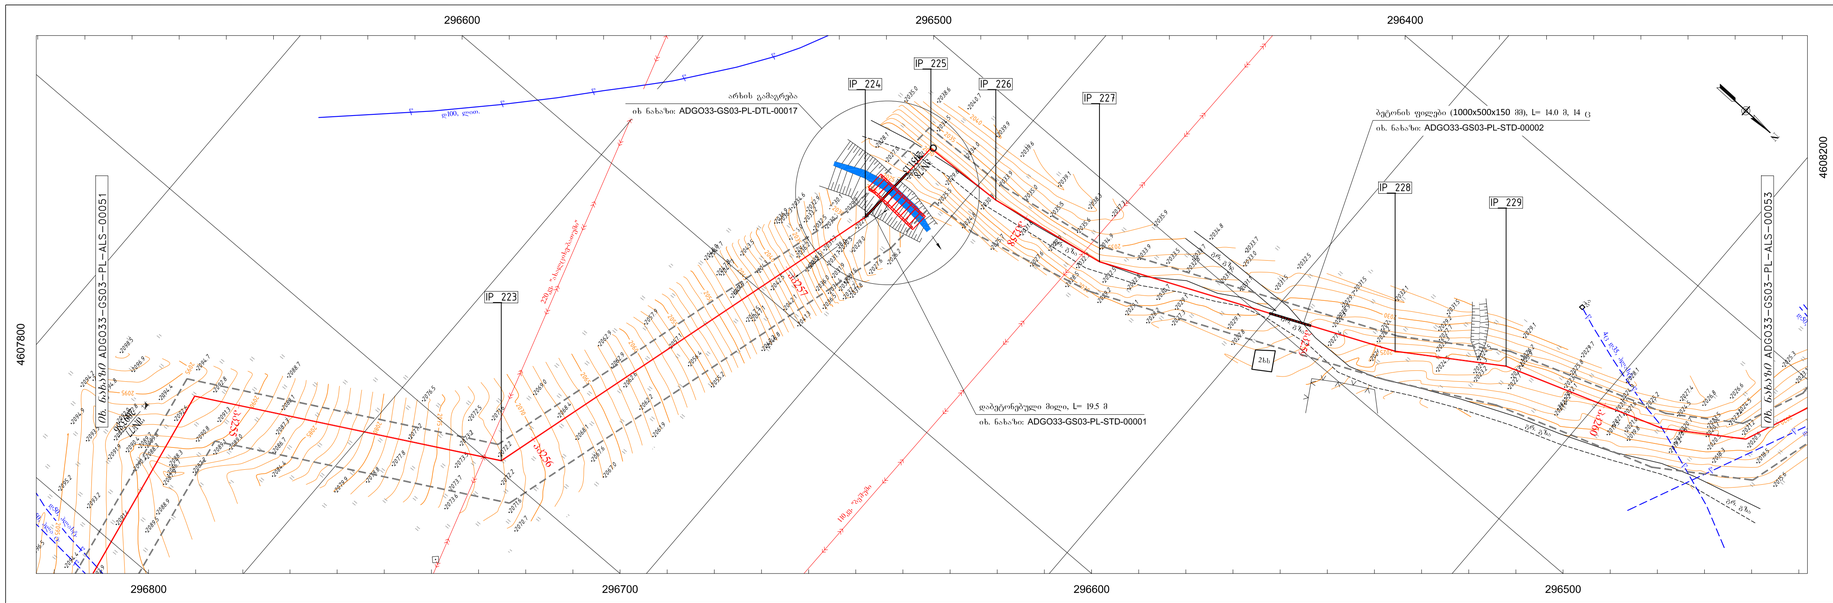

IPs	X	Y	კუთხე
IP_223	296697.19	4607940.05	46°
IP_224	296559.59	4607978.77	13°
IP_225	296528.57	4607980.47	85°
IP_226	296527.64	4608007.55	8°
IP_227	296520.95	4608046.36	14°
IP_228	296480.46	4608138.73	9°
IP_229	296460.63	4608169.43	14°

1. საამშენებლო ღერძზნის მომზადების შემდეგ მილსადენის ღერძი უნდა აიგეგმოს და დაზუსტდეს მილსადენის პროფილი.

2. მილსადენის ნაღრმავება (მანძილი მიწის ზედაპირიდან მილის ზედა მსახველამდე) უნდა იყოს მინიმუმ 0.85 მ (კლდოვან გრუნტში 0.7 მ)

შენიშვნები / NOTES

I. კოორდინატთა სისტემა / COORDINATE SYSTEM
WGS_1984_UTM_Zone_38N
Projection: Transverse_Mercator
Linear Unit: Meter
Datum: KRONSTADT (BALTIC SEA)

პირობითი აღნიშვნა / LEGEND

- საპროექტო გაზსადენი
- არსებული მოქმედი გაზსადენი
- გაზსადენის ფერადი
- ოპტიკურ-ბოჭკოვანი კაბელი
- არსებული წყალსადენი

5/1 - გეოლოგიური შურფი
7/2 - ჭაბურღილი

IP - გაზსადენის მოხვევა
AM - საპაერო სანიშნე ბოძი
MP - გაზსადენის მაძებრებელი ნიშანი
CP - კათოდური დაცვის სანიშნე ბოძი
AM/CP - საპაერო სანიშნე და კათოდური დაცვის ბოძი
AV - ვერტიკალური კუთხე
AH - ჰორიზონტალური კუთხე
AJ - სიერცული კუთხე
A - კუთხე
CB - ცივად ნაღური მუხლი
HB - ქარხნული დაშზადების მუხლი
PTL - ელექტროგადამცემი ხაზი
WP - წყალსადენი
GP - გაზსადენი
OP - ნაფთობსადენი
UOC - ოპტიკურ-ბოჭკოვანი კაბელი
- მიწის ქვეშა წყალ დონე
- წყალამრიდი ღარი

დამატებითი ინფორმაცია / ADDITIONAL INFORMATION

1. ნახაზი იკითხება მარხცხნიდან მარჯვნივ
2. ნახაზზე ზომები მოცემულია მეტრებში
3. IP 0° არ არსებობს
4. DN 300 მილის დაბეტონება: №ADGO33-GS03-PL-STD-00001
5. ბეტონის ფილა 1000x500x150 მმ: №ADGO33-GS03-PL-STD-00002
6. მიწისქვეშა კაბელის დამცავი კვანძი გაზსადენით გადაკვეთის აღებულ: №ADGO33-GS03-PL-STD-00003
7. მაძებრებელი ნიშანი (AM): №ADGO33-GS03-PL-STD-00004
8. მილსადენის აღმინშენელი: №ADGO33-GS03-PL-STD-00005
9. საკონტროლო-საზომი პუნქტის (CP) და მაძებრებელი ნიშნის (AM): №ADGO33-GS03-PL-STD-00006
10. ზღუდარი: №ADGO33-GS03-PL-STD-00007
11. წყალამრიდი ღარი: №ADGO33-GS03-PL-STD-00008
12. ონკანები: №ADGO33-GS03-PL-DTL-00001, 00003, 00005, 00012.
13. საონკანო კვანძების შემოღობვები და საძირკვლები: №ADGO33-GS03-PL-DTL-00002, 00004, 00006, 00011, 00013.
14. სქემატური ნახაზები: №ADGO33-GS03-PL-SCM-00001 - 00004.

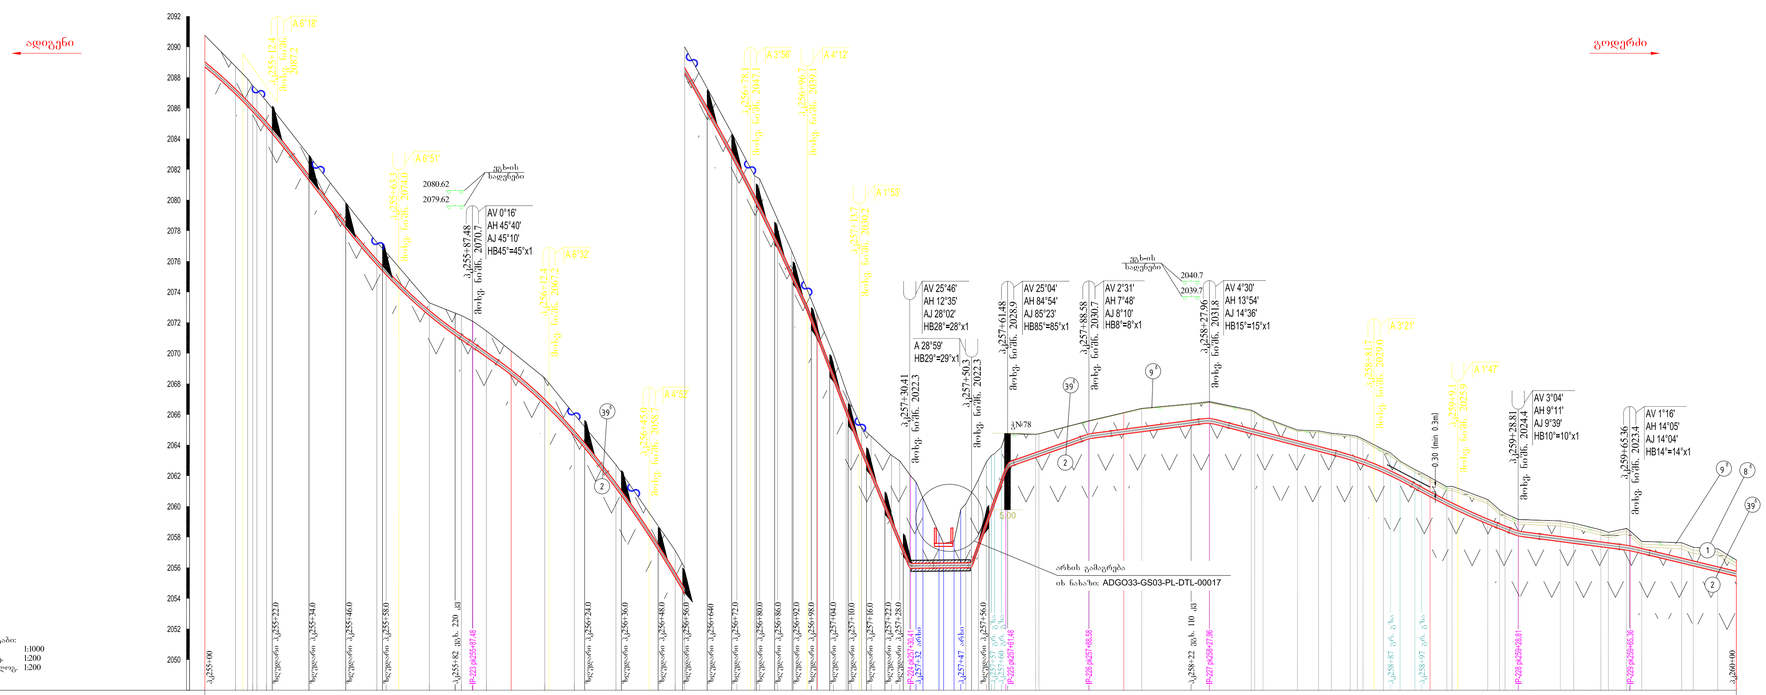
ადიგენი
გოდერძი
A 6°18'
A 6°51'
A 6°32'
A 4°52'
A 3°56'
A 4°12'
A 1°53'
A 3°21'
A 1°47'
AV 0°16'
AH 45°40'
AJ 45°10'
HB45°=45°x1
AV 25°46'
AH 12°35'
AJ 28°02'
HB28°=28°x1
A 28°59'
HB29°=29°x1
AV 25°04'
AH 84°54'
AJ 85°23'
HB85°=85°x1
AV 2°31'
AH 7°48'
AJ 8°10'
HB8°=8°x1
AV 4°30'
AH 13°54'
AJ 14°36'
HB15°=15°x1
AV 3°04'
AH 9°11'
AJ 9°39'
HB10°=10°x1
AV 1°16'
AH 14°05'
AJ 14°04'
HB14°=14°x1
ეგზის ხაფანგები
2080.62
2079.62
2040.7
2039.7
0.30 (min 0.3m)
6.00
N-78
არხის გამცერება
იხ. ნახაზი: ADGO33-GS03-PL-DTL-00017
ზღვედარი
ზღვედარი
ზღვედარი