



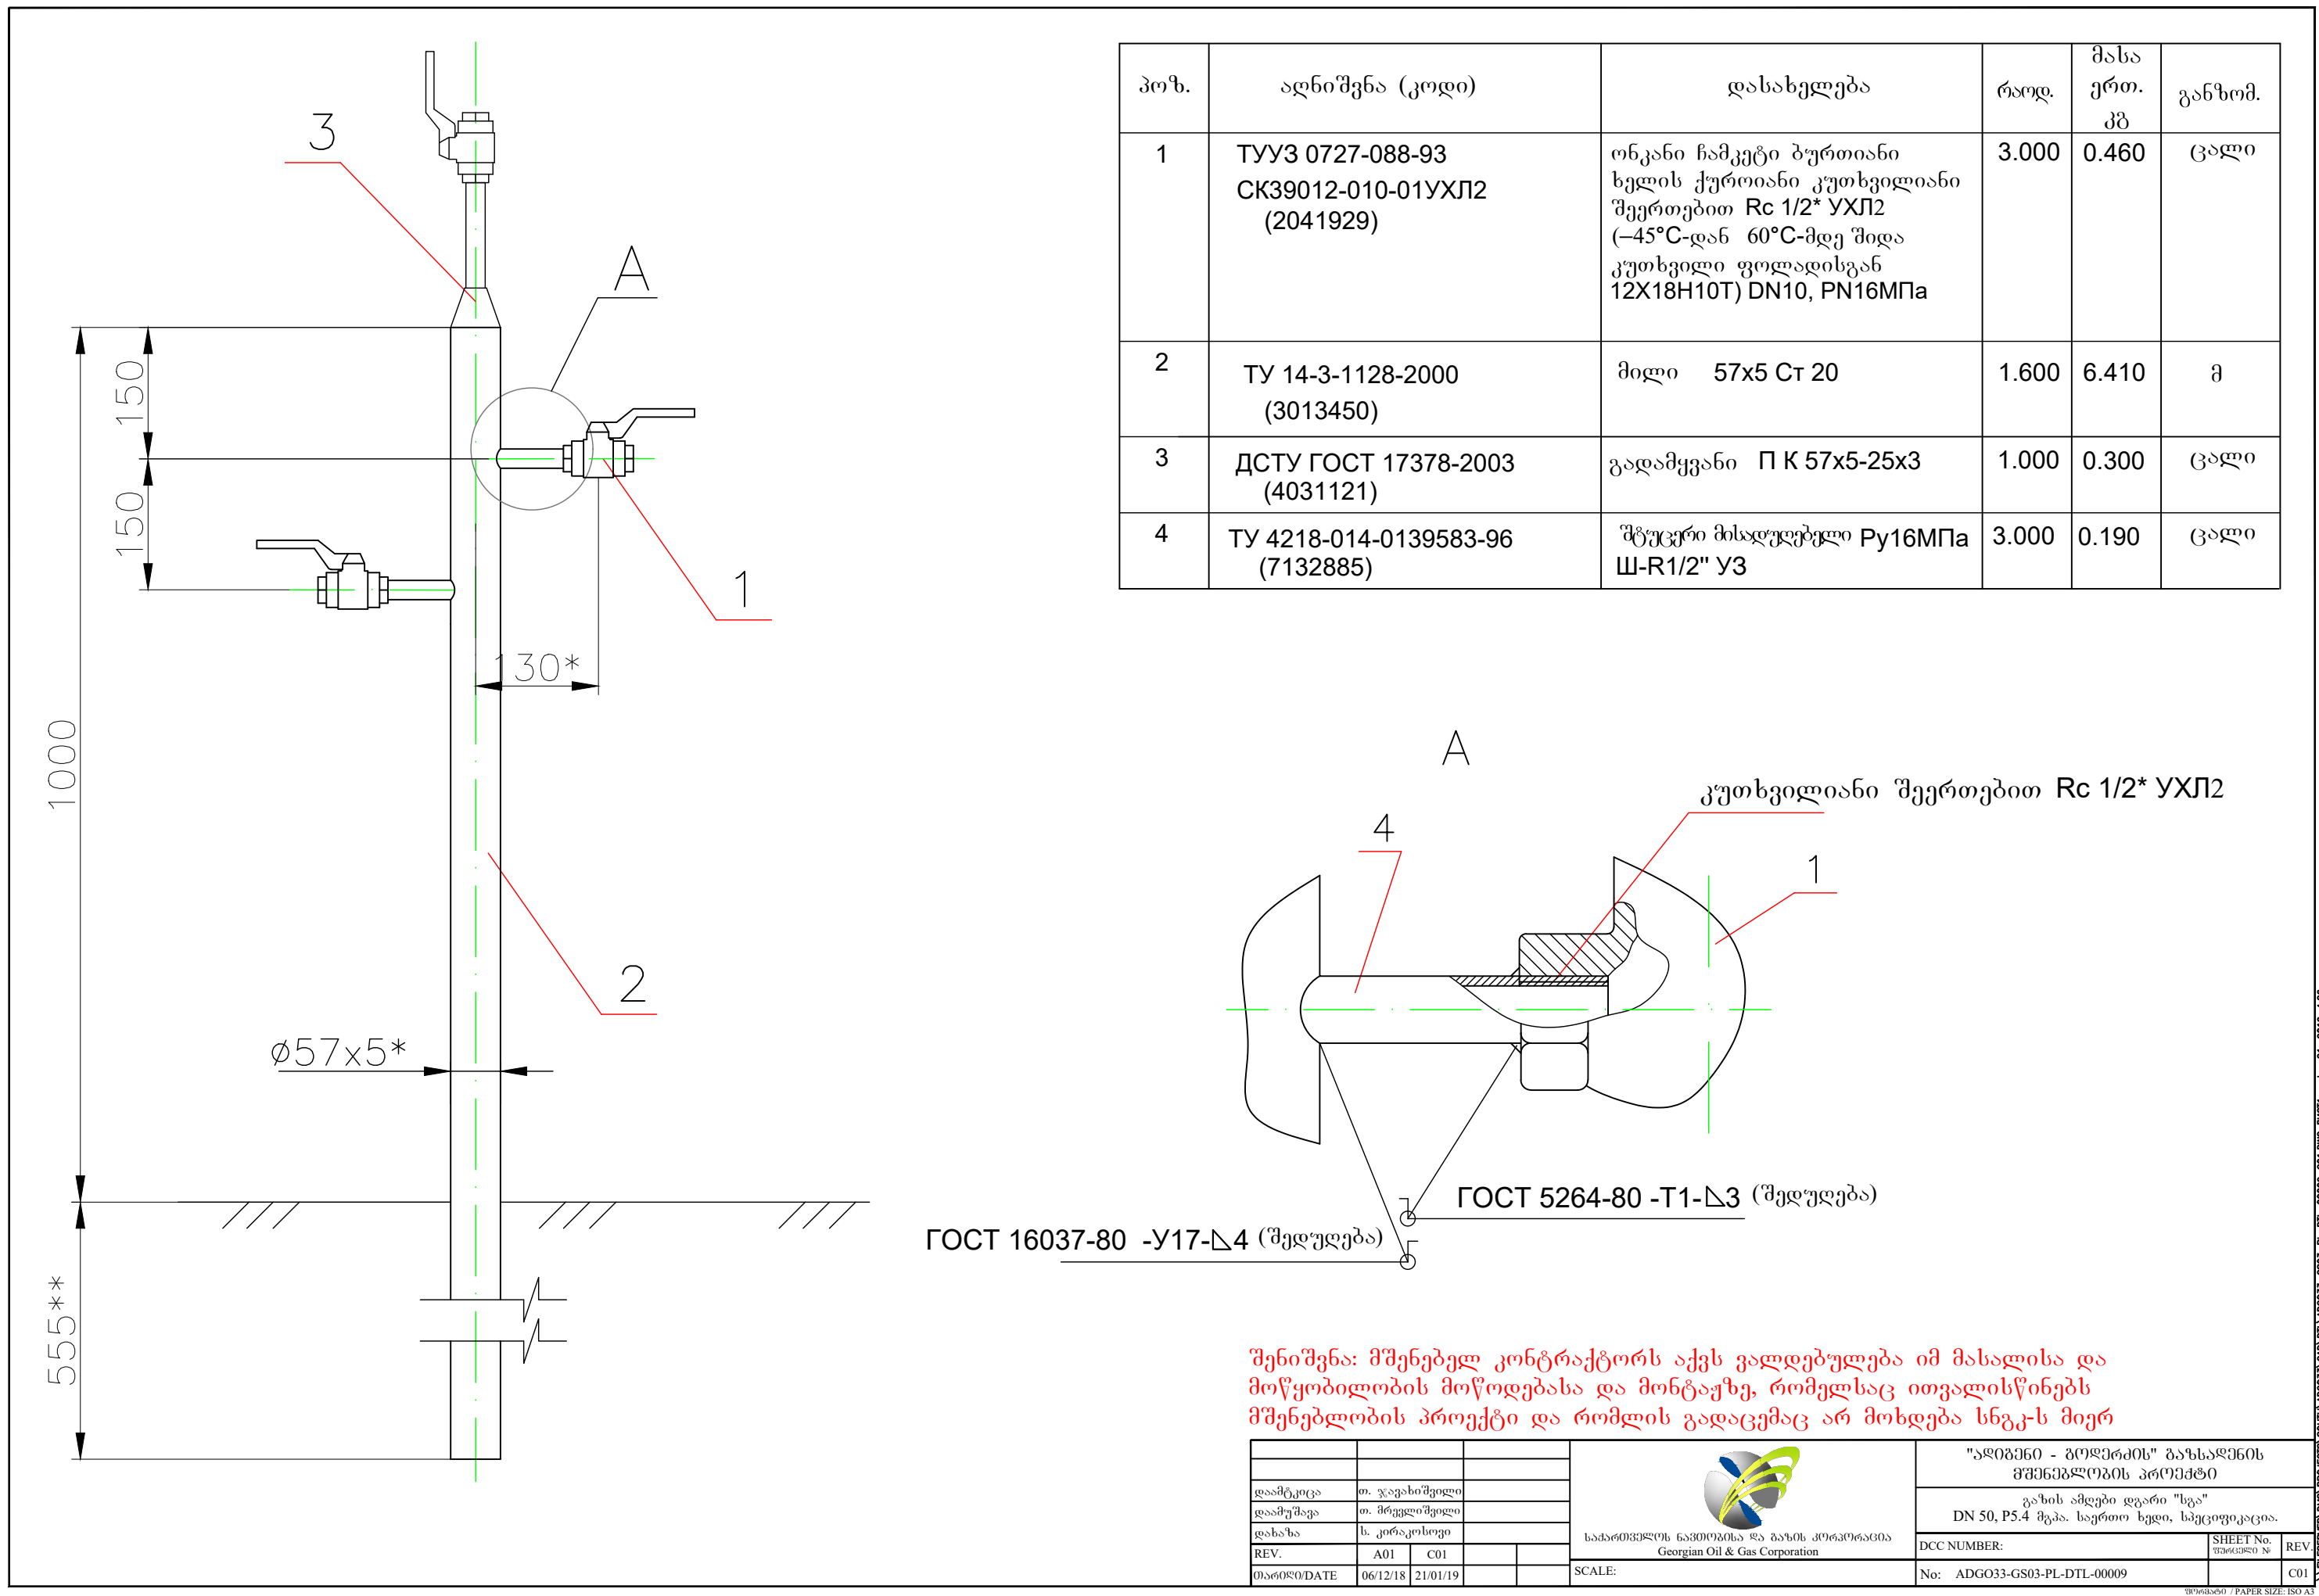

პოზ.	აღნიშვნა (კოდი)	დასახელება	რაოდ.	მასა ერთ. კგ	განზომ.
1	ТУУЗ 0727-088-93 СК39012-010-01УХЛ2 (2041929)	ონკანი ჩამკეტი ბურთიანი ხელის ქუროიანი კუთხვილიანი შეერთებით Rc 1/2* УХЛ2 (-45°C-დან 60°C-მდე შიდა კუთხვილი ფოლადისგან 12X18H10T) DN10, PN16МПа	3.000	0.460	ცალი
2	ТУ 14-3-1128-2000 (3013450)	მილი 57x5 Ст 20	1.600	6.410	მ
3	ДСТУ ГОСТ 17378-2003 (4031121)	გადამყვანი П К 57x5-25x3	1.000	0.300	ცალი
4	ТУ 4218-014-0139583-96 (7132885)	შტუკური მისაღებელი Py16МПа Ш-R1/2" УЗ	3.000	0.190	ცალი

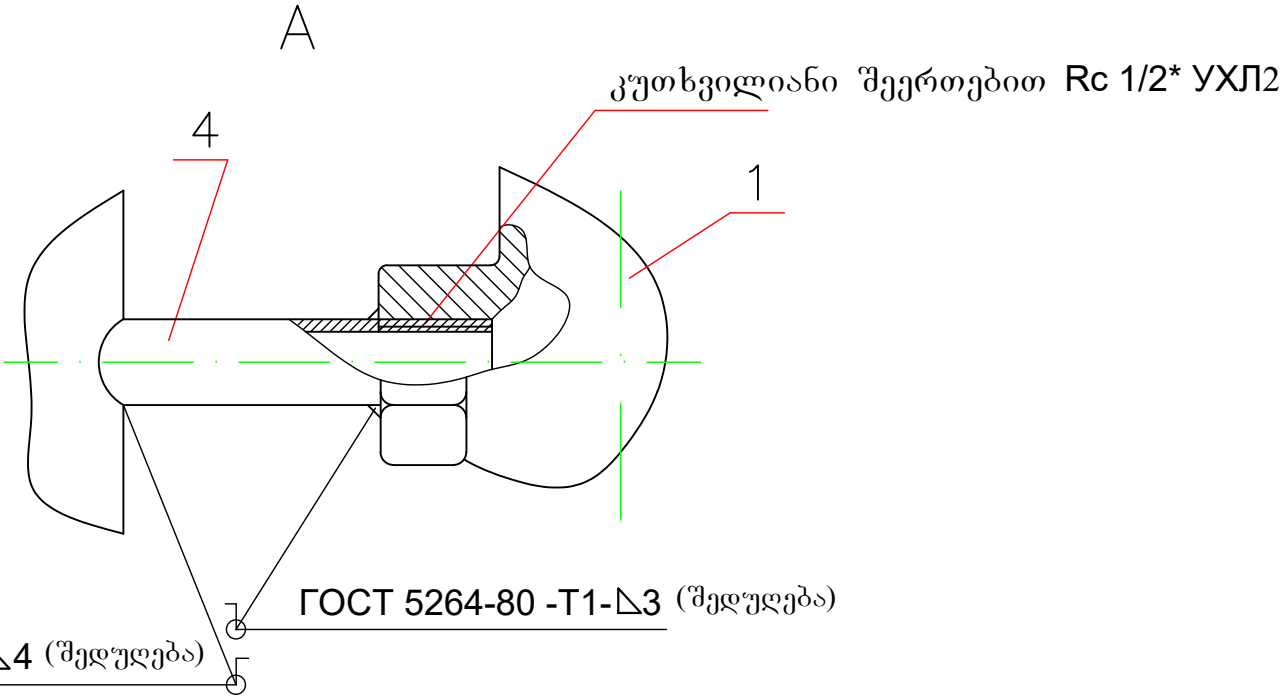

შენიშვნა: მშენებელ კონტრაქტორს აქვს ვალდებულება იმ მასალისა და მოწყობილობის მოწოდებასა და მონტაჟზე, რომელსაც ითვალისწინებს მშენებლობის პროექტი და რომლის გადაცემაც არ მოხდება სხვკ-ს მიერ

დაამტკიცა	თ. ჯავახიშვილი		"ალიგენი - გოლმის" გაზსადენის მშენებლობის პროექტი	
დაამუშავა	თ. მრეწელიშვილი		გაზის ამღები დგარი "სა" DN 50, P5.4 მგაბ. საერთო ხელი, სპეციფიკაცია.	
დახაზა	ს. კირაკოსოვი		DCC NUMBER:	SHEET No. 001
REV.	A01 C01		No: ADGO33-GS03-PL-DTL-00009	REV. C01
თარიღი/DATE	06/12/18 21/01/19	SCALE:		

შპს "ალიგენი" / PAPER SIZE: ISO A3