


**შიდასახელმწიფოებრივი მნიშვნელობის
ქუთაისი(წყალტუბოს გადასახვევი)-წყალტუბო-ცაბერი-
ლენტეხი-ლასდილის საავტომობილო გზის
კმ137+330 - კმ150+750 მონაკვეთის
სარეაბილიტაციო სამუშაოები**

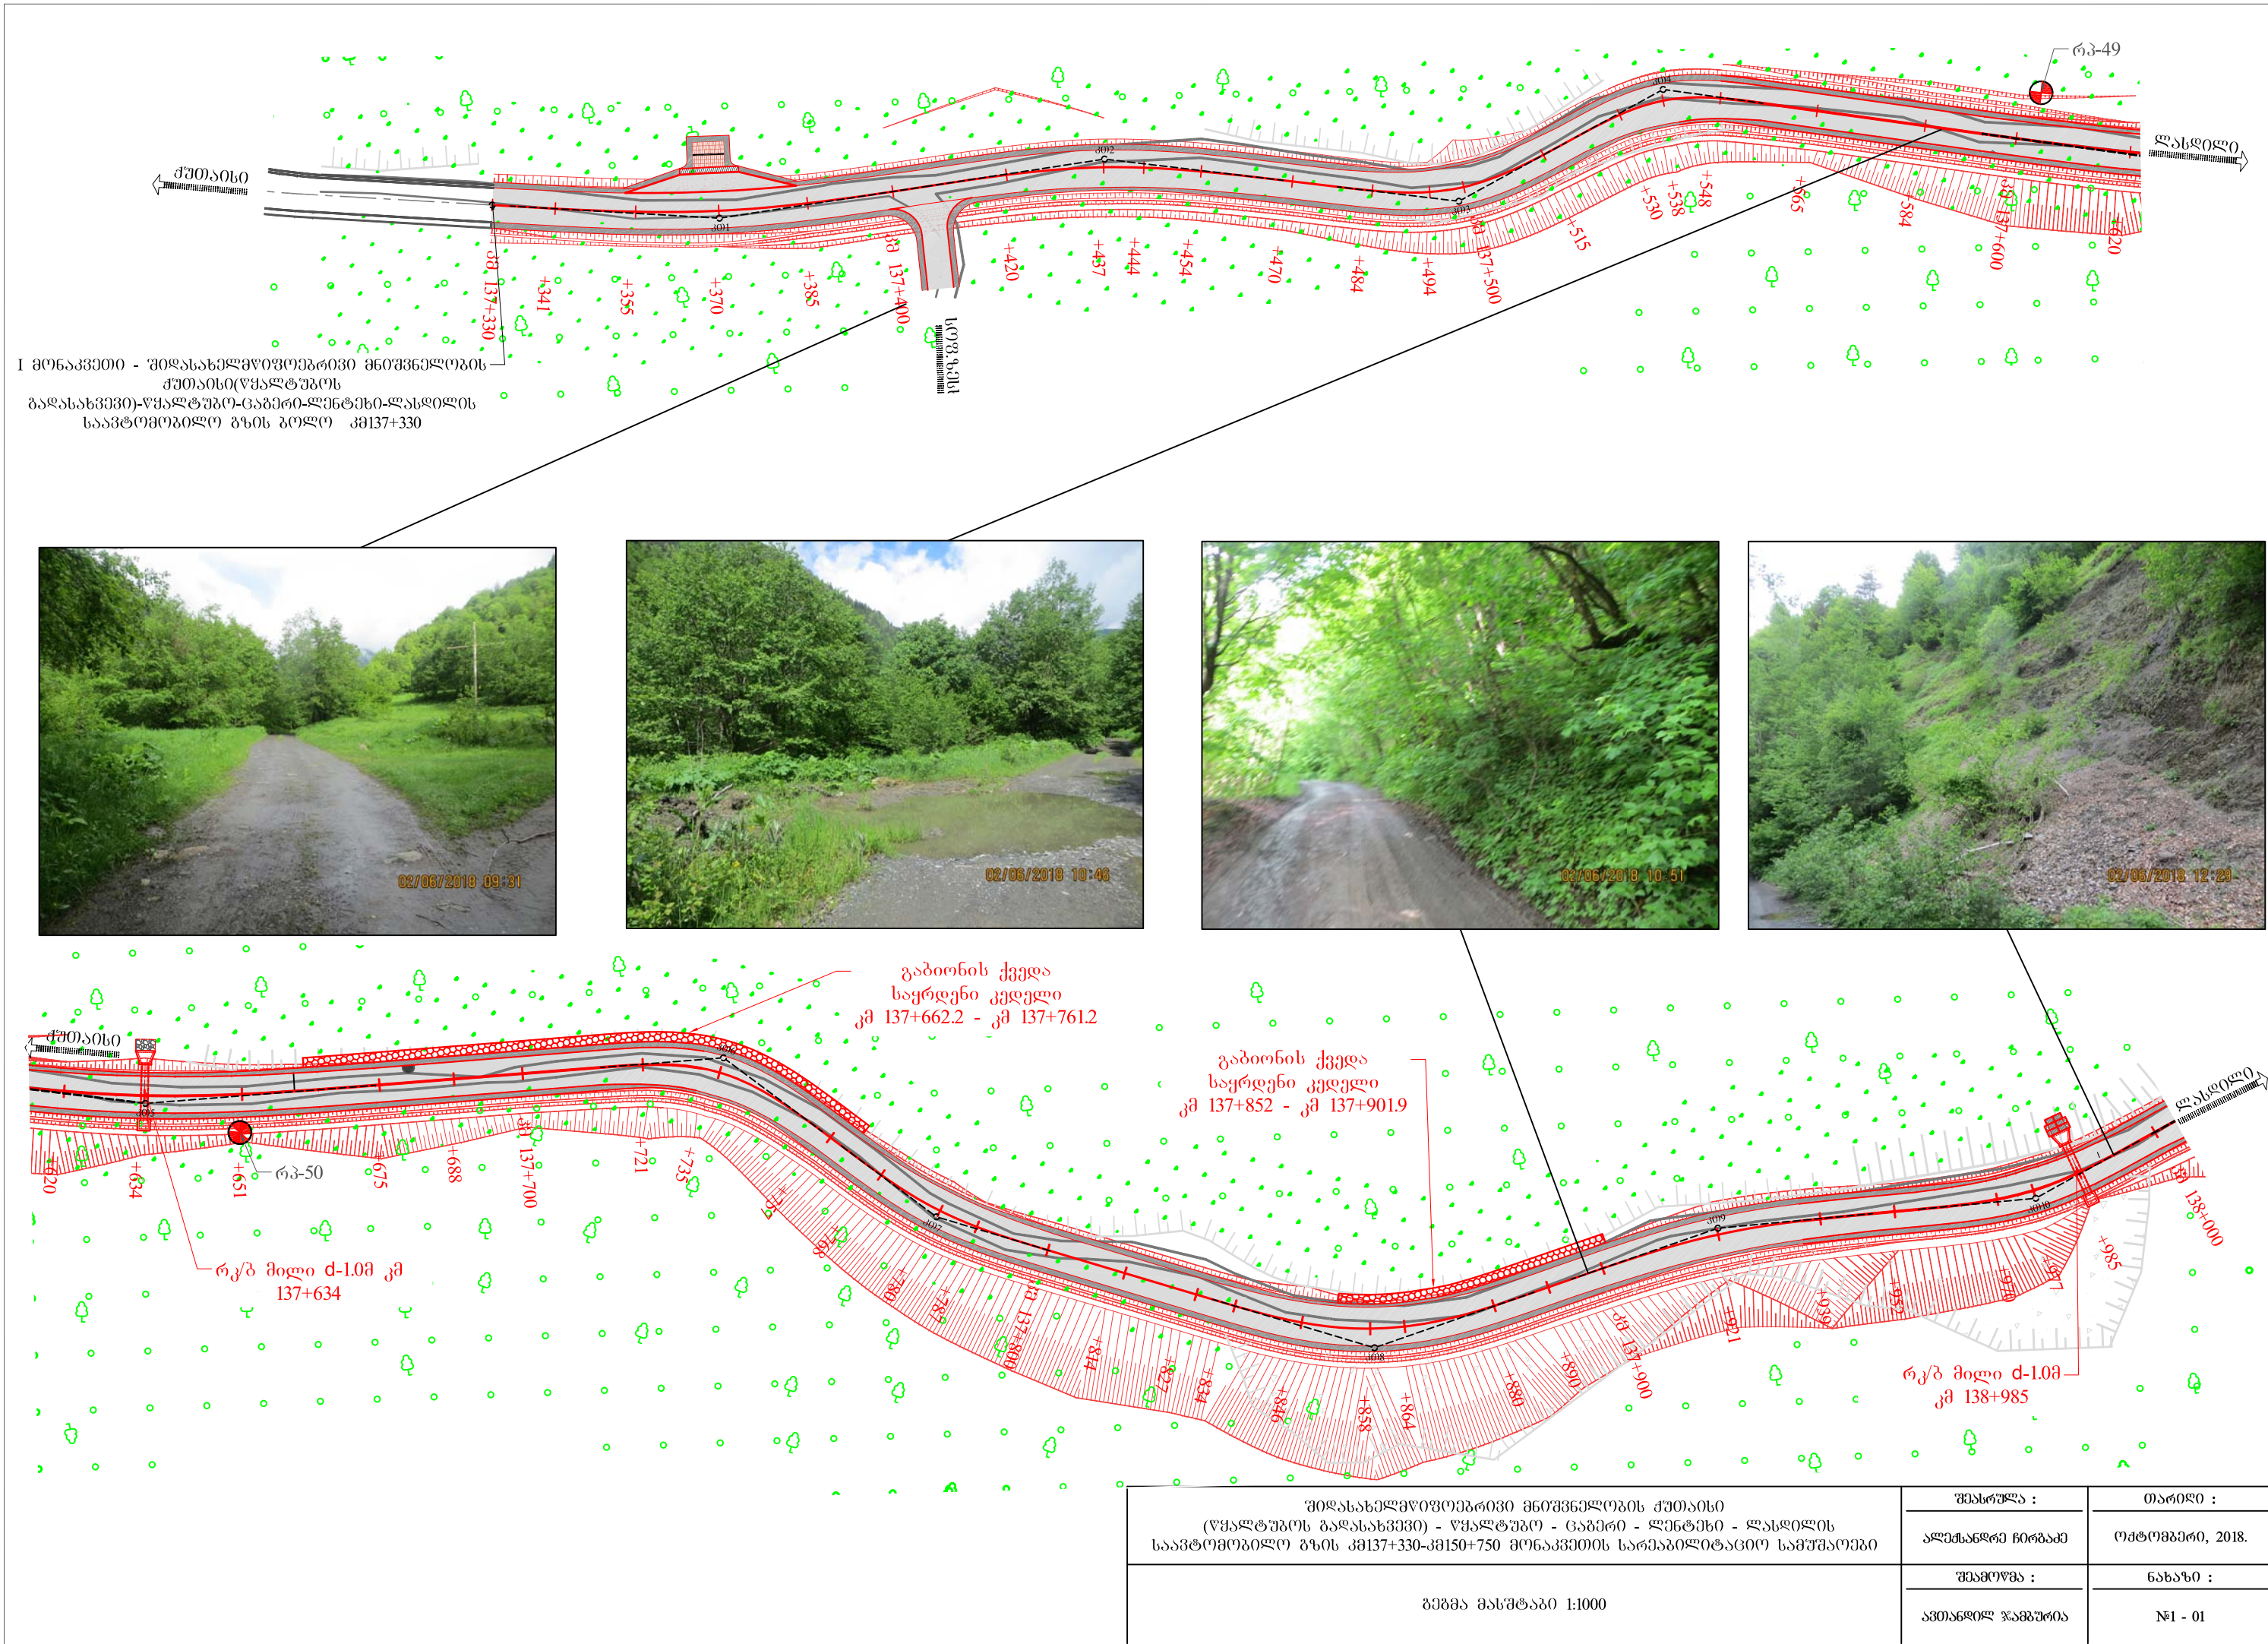

I მონაკვეთი - შიდასახელმწიფოებრივი მნიშვნელობის ქუთაისი(წყალტუბოს ბაღსახევევი)-წყალტუბო-ცაგერი-ლენტეხი-ლასდილის საავტომობილო გზის გოლო კმ137+330



გაბიონის ქვედა საყრდენი კედელი კმ 137+662.2 - კმ 137+761.2

გაბიონის ქვედა საყრდენი კედელი კმ 137+852 - კმ 137+901.9


რკ/ბ მივლი d-1.0მ კმ 137+634

რკ/ბ მივლი d-1.0მ კმ 138+985

შიდასახელმწიფოებრივი მნიშვნელობის ქუთაისი (წყალტუბოს ბაღსახევევი) - წყალტუბო - ცაგერი - ლენტეხი - ლასდილის საავტომობილო გზის კმ137+330-კმ150+750 მონაკვეთის სარეაბილიტაციო სამუშაოები	შეასრულა :	თარიღი :
	ალექსანდრე ჩიორაძე	ოქტომბერი, 2018.
გეგმა მასშტაბი 1:1000	შეამოწმა :	ნახაზი :
	ავთანდილ ჯამბურია	№1 - 01

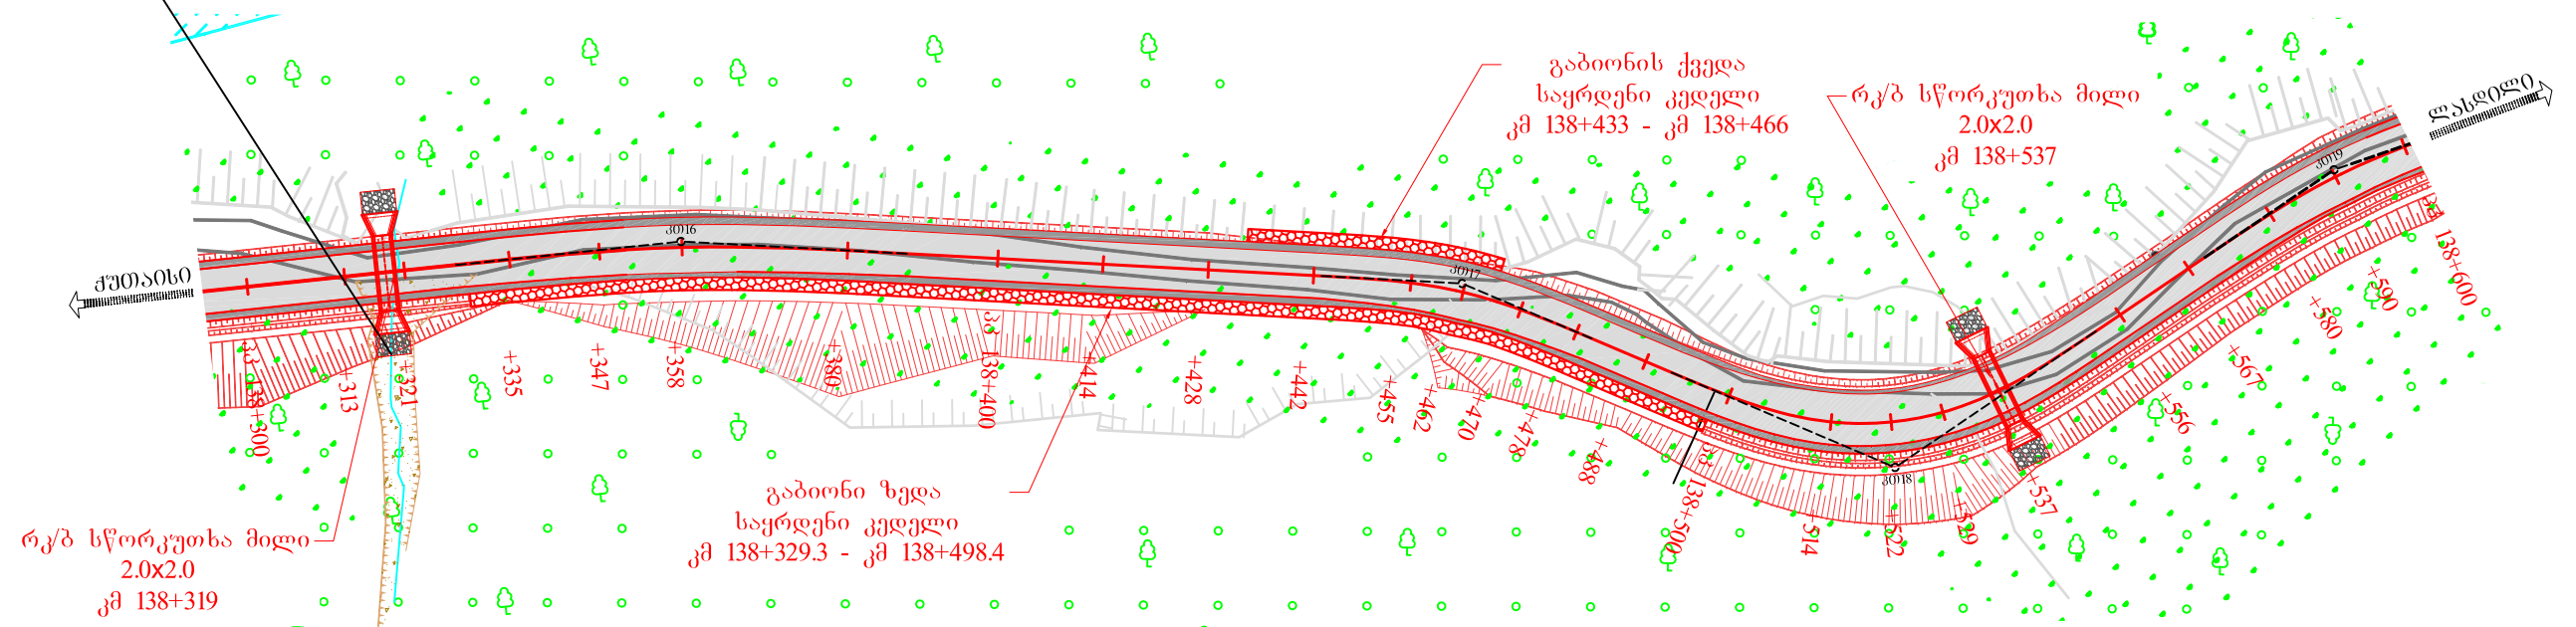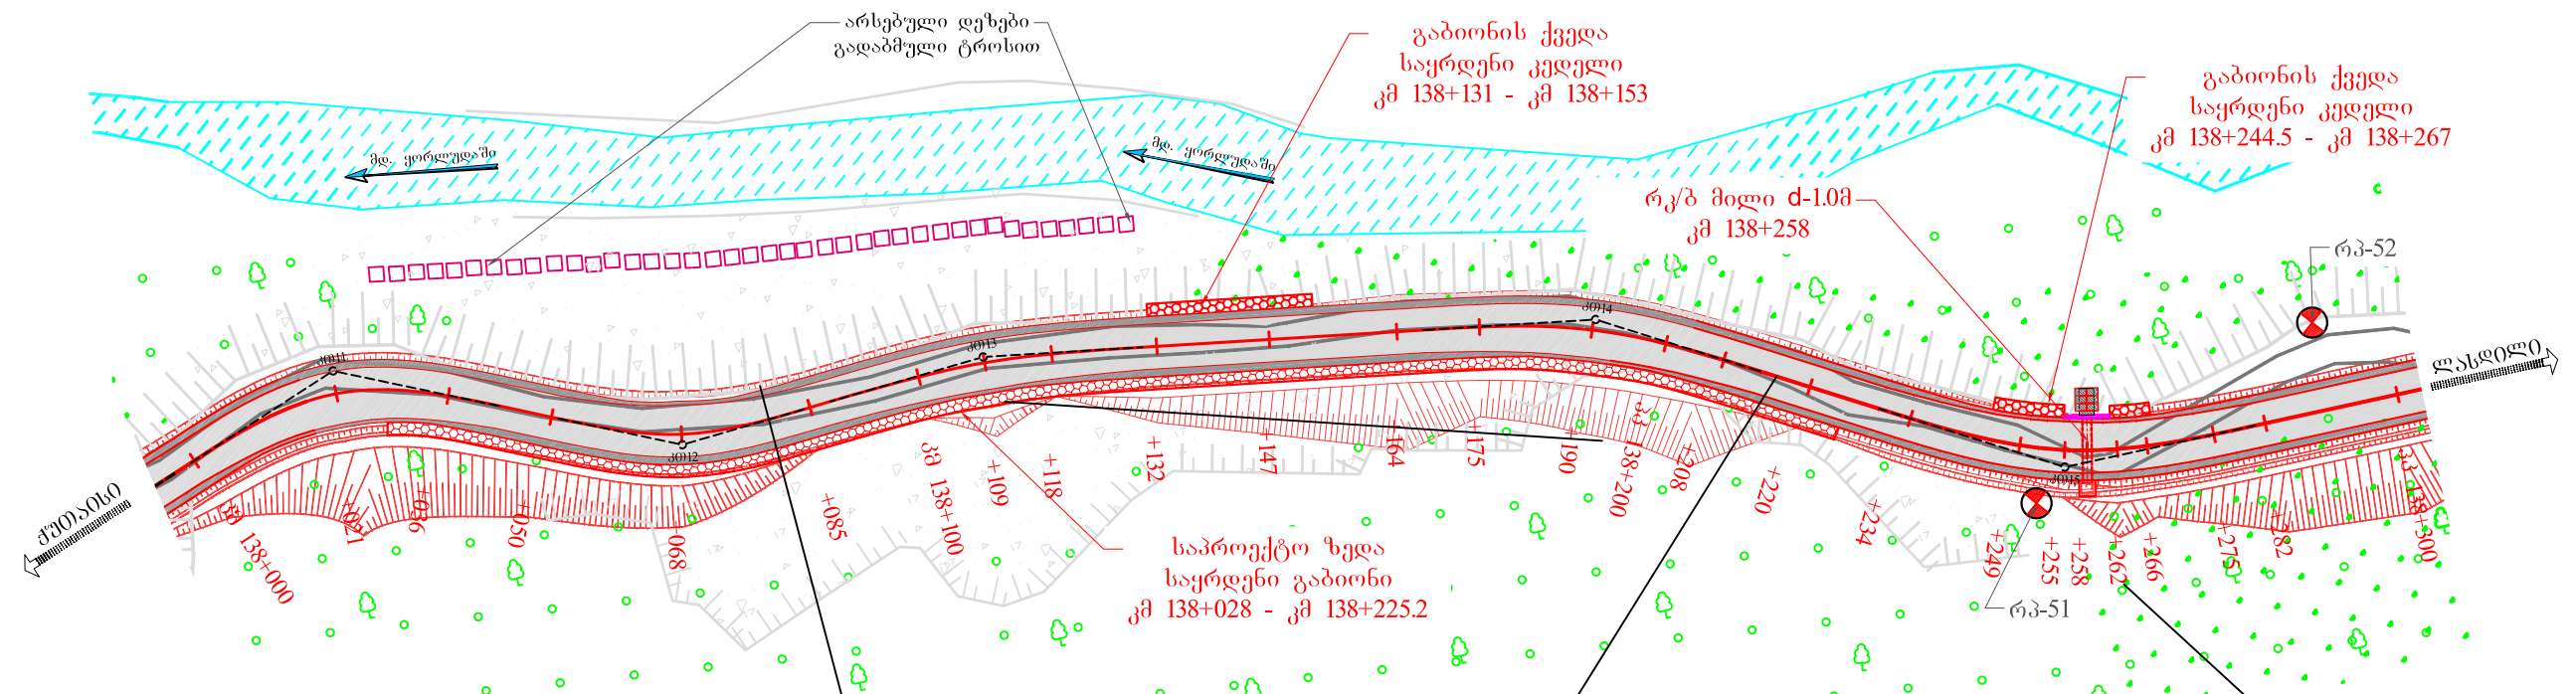

შიდასახელმწიფოებრივი მნიშვნელობის ქუთაისი (წყალტუბოს გადასასვლელი) - წყალტუბო - ცაგერი - ლენტეხი - ლასილის საავტომობილო გზის კმ137+330-კმ150+750 მონაკვეთის სარეაბილიტაციო სამუშაოები	შეასრულა :	თარიღი :
	ალექსანდრე ჩიჩუაძე	ოქტომბერი, 2018.
გეგმა მასშტაბი 1:1000	შეამოწმა :	ნახაზი :
	ავთანდილ ჯამბურია	№1 - 02

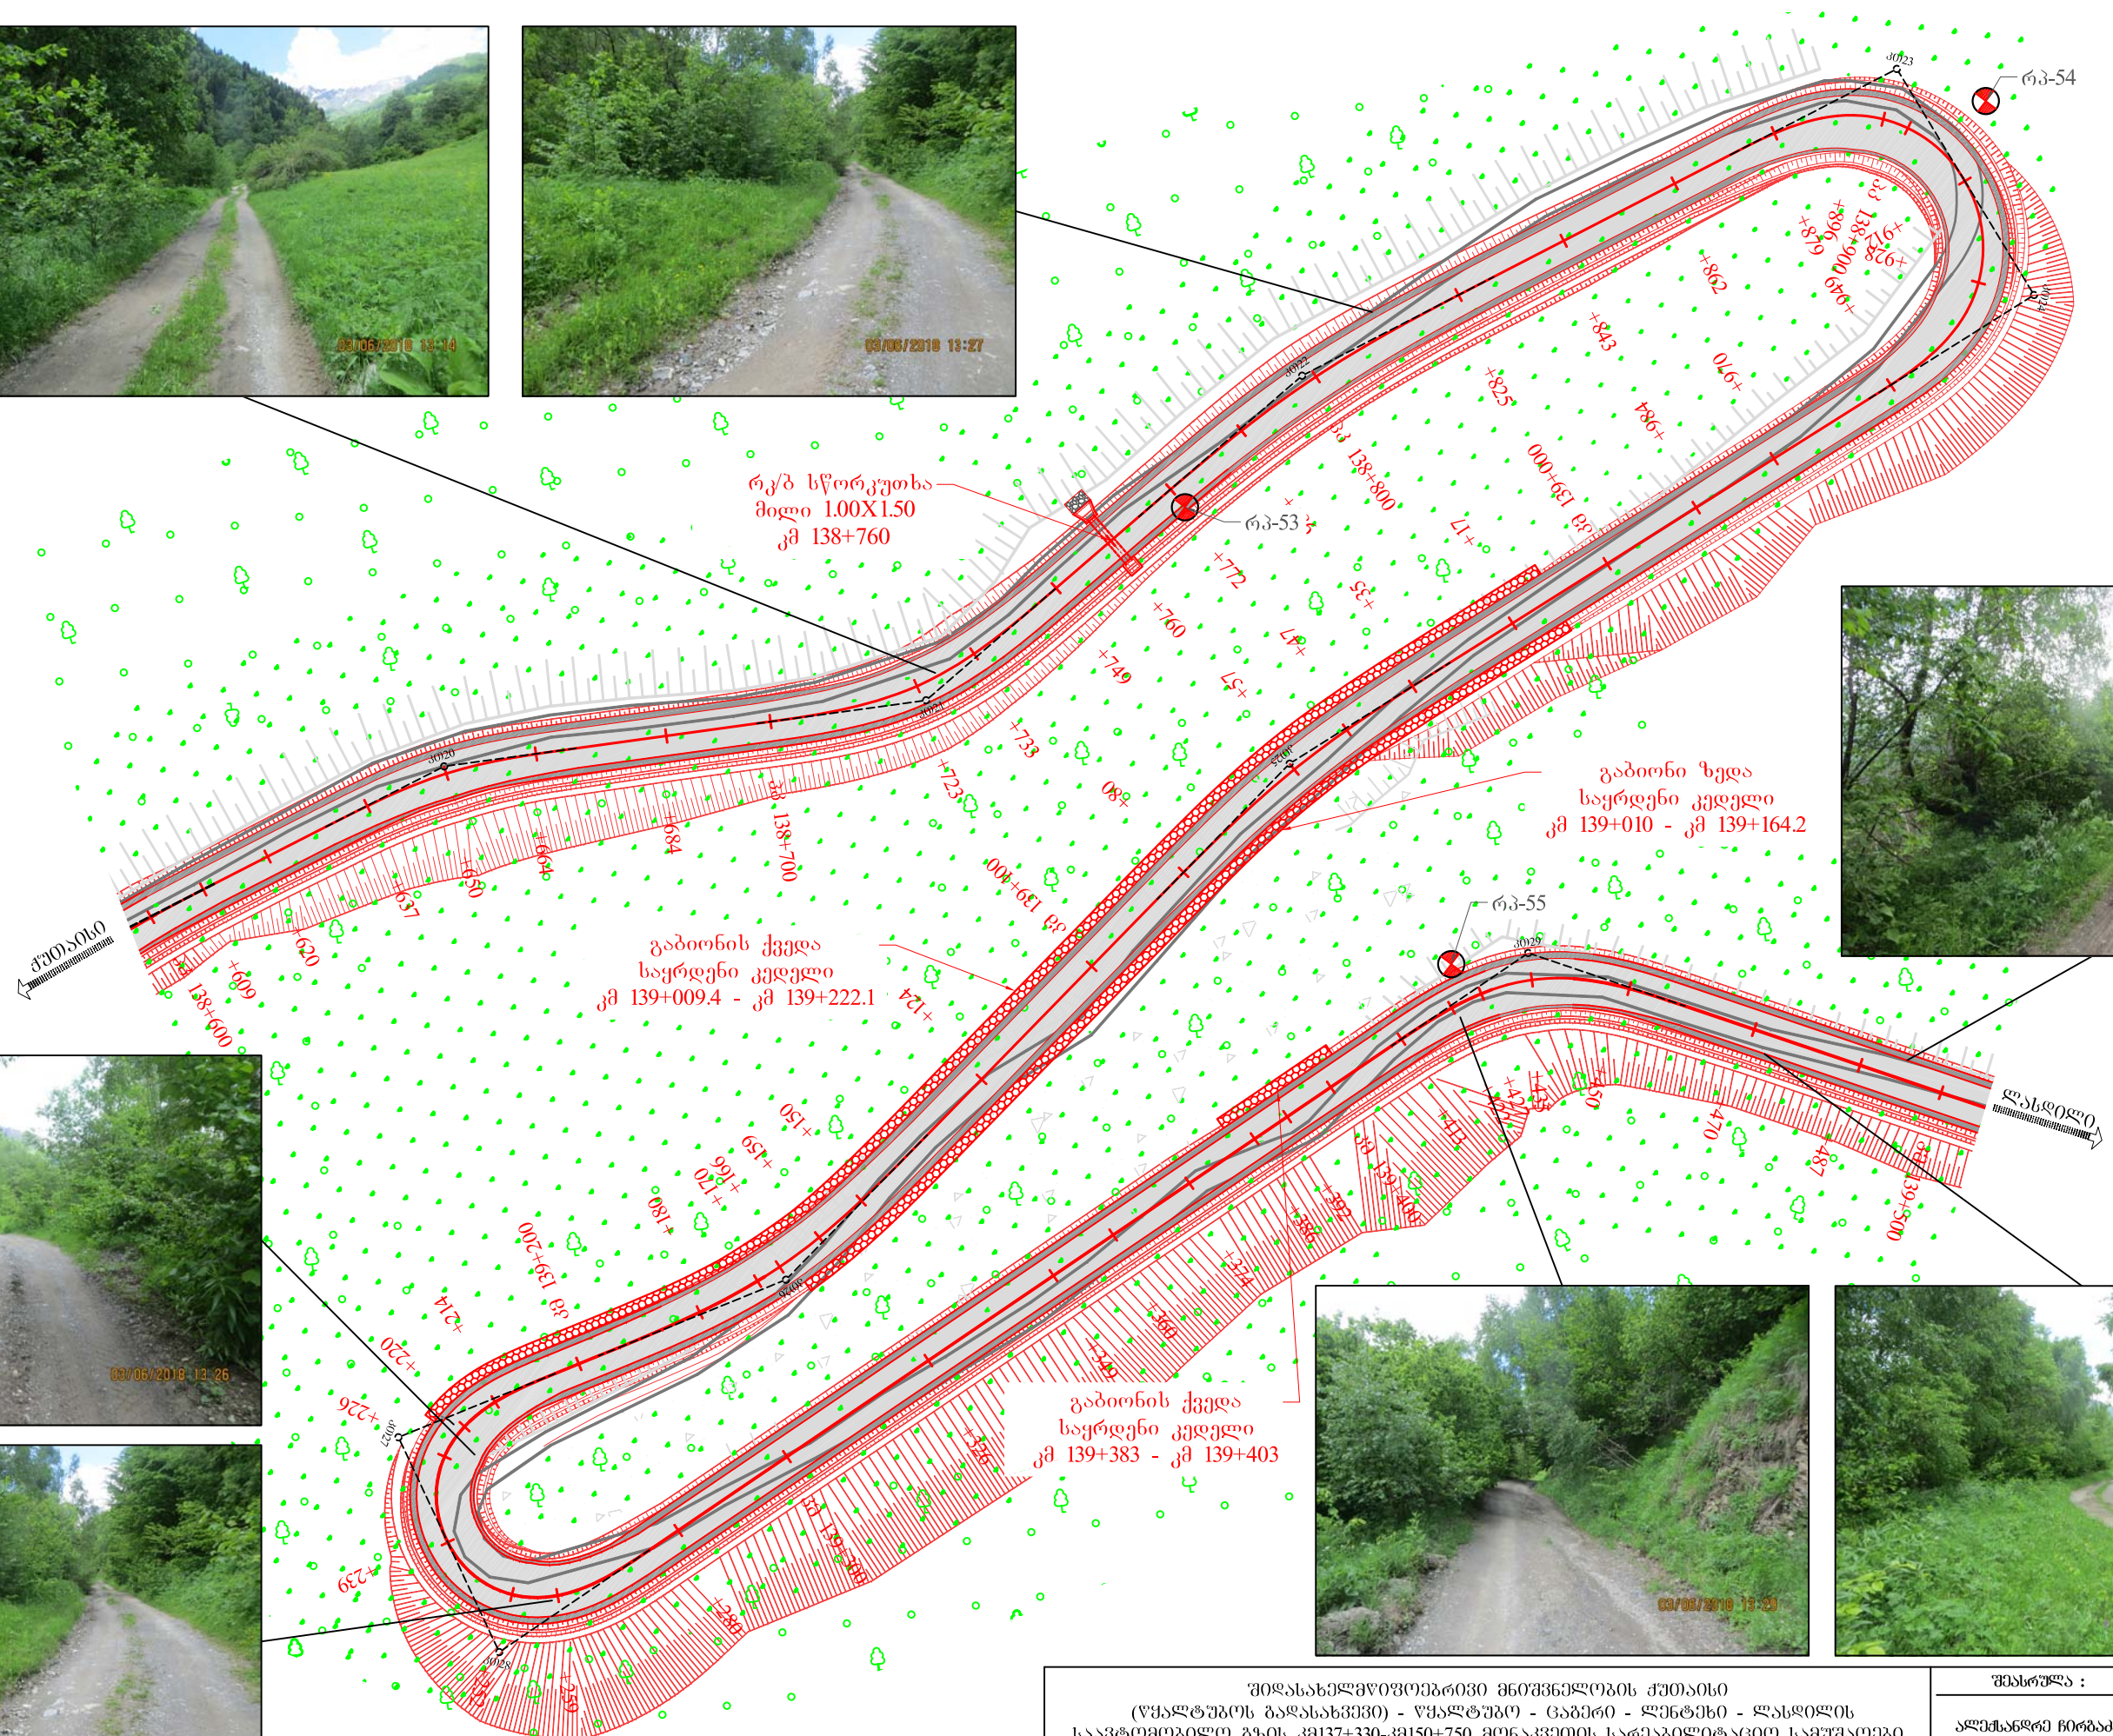

შიდასახელმწიფოებრივი მნიშვნელობის ქუთაისი
(წყალტუბოს გადასახვევი) - წყალტუბო - ცაპერი - ღუნტხი - ლახილის
საავტომობილო გზის კმ137+330-კმ150+750 მონაკვეთის სარეაბილიტაციო სამუშაოები

გეგმვა მასშტაბი 1:1000

შეასრულა :

აღმოსანდრომ ჩირობადი

თეზიზი :

ოქტომბერი, 2018.

შედეგები :

ავთანდილ ჯამბურია

ნახაზი :


№1 - 3

რკ/პ მივლი d-1.0მ
კმ 139+525

რკ/პ მივლი d-1.0მ
კმ 139+740



ქუთაისი

ლასდილი


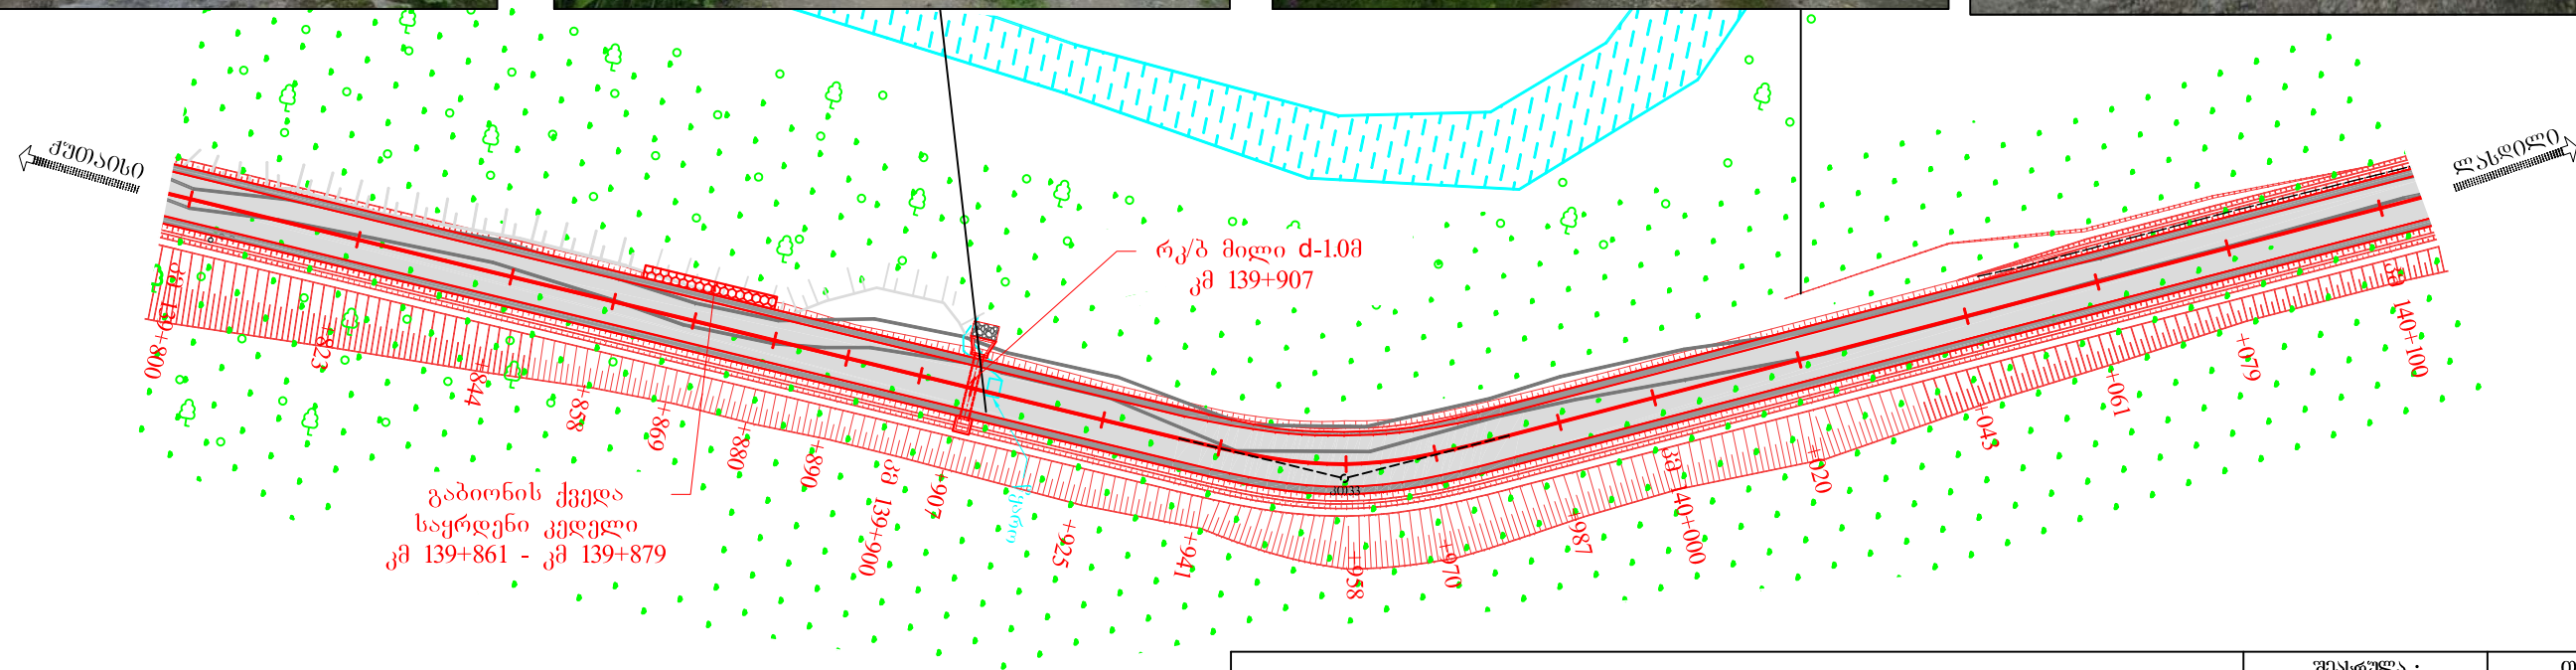






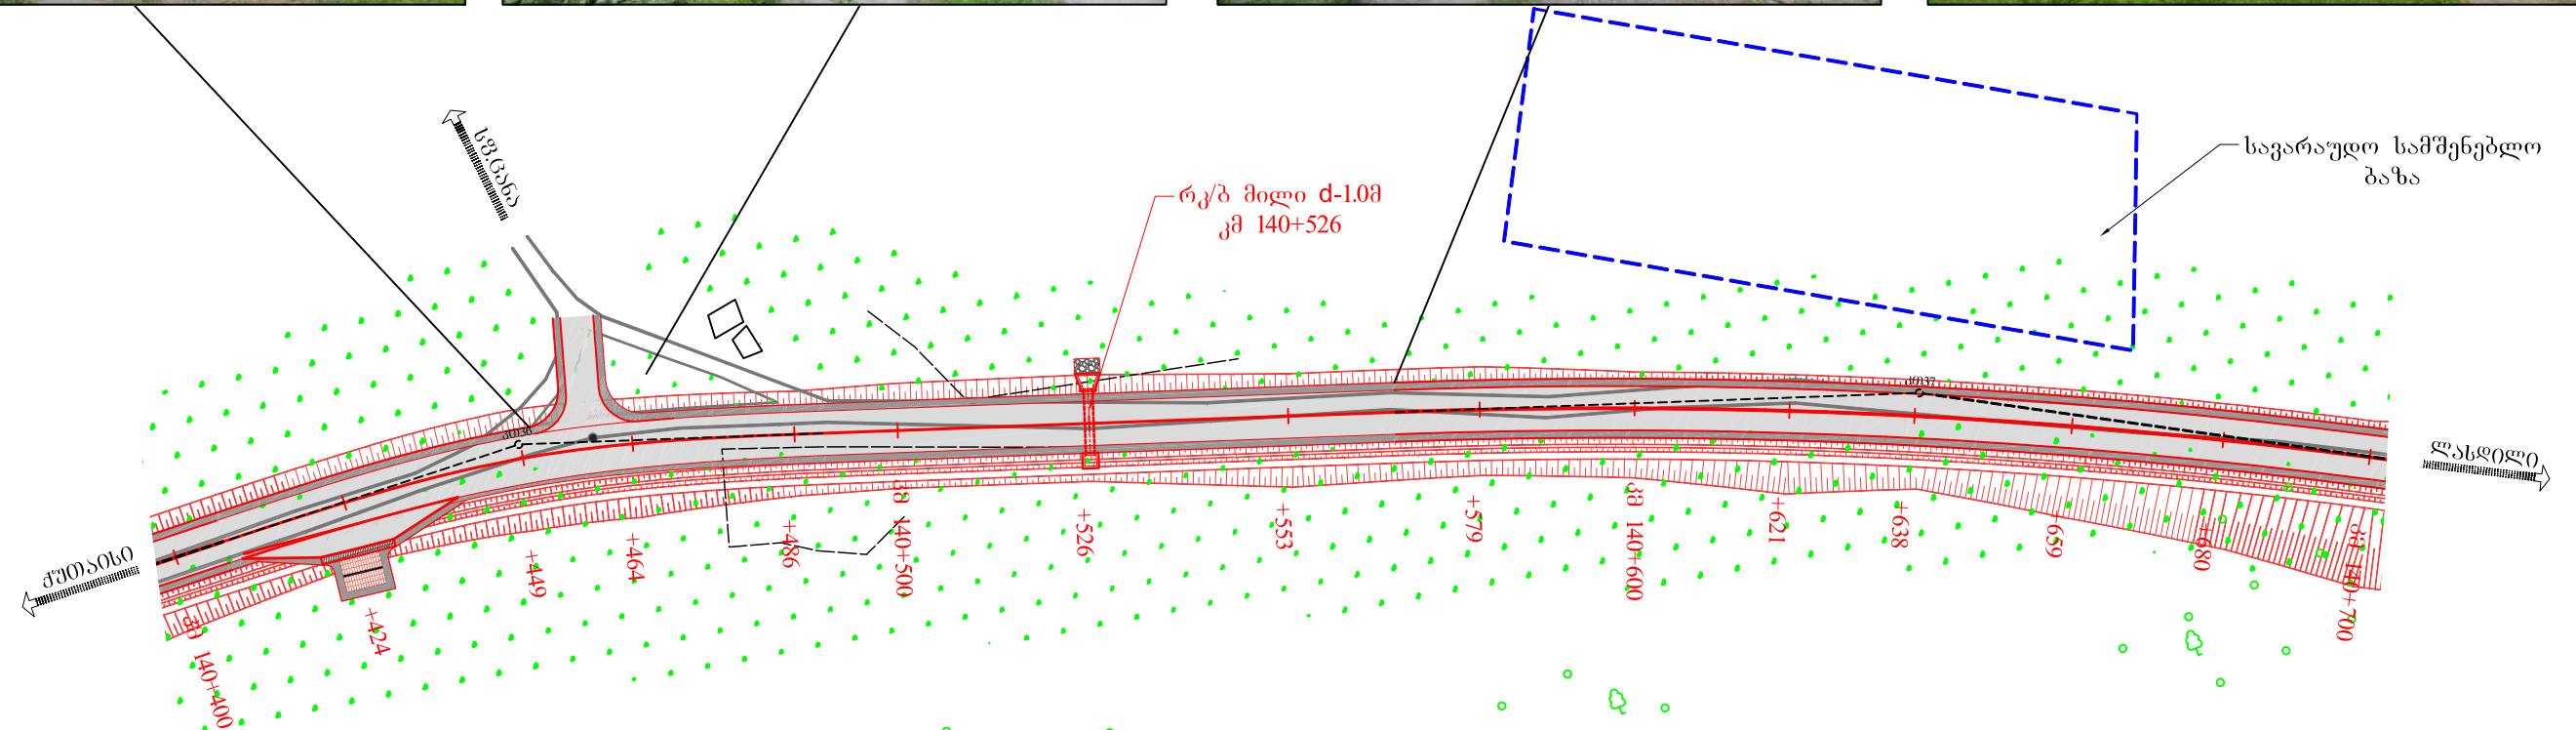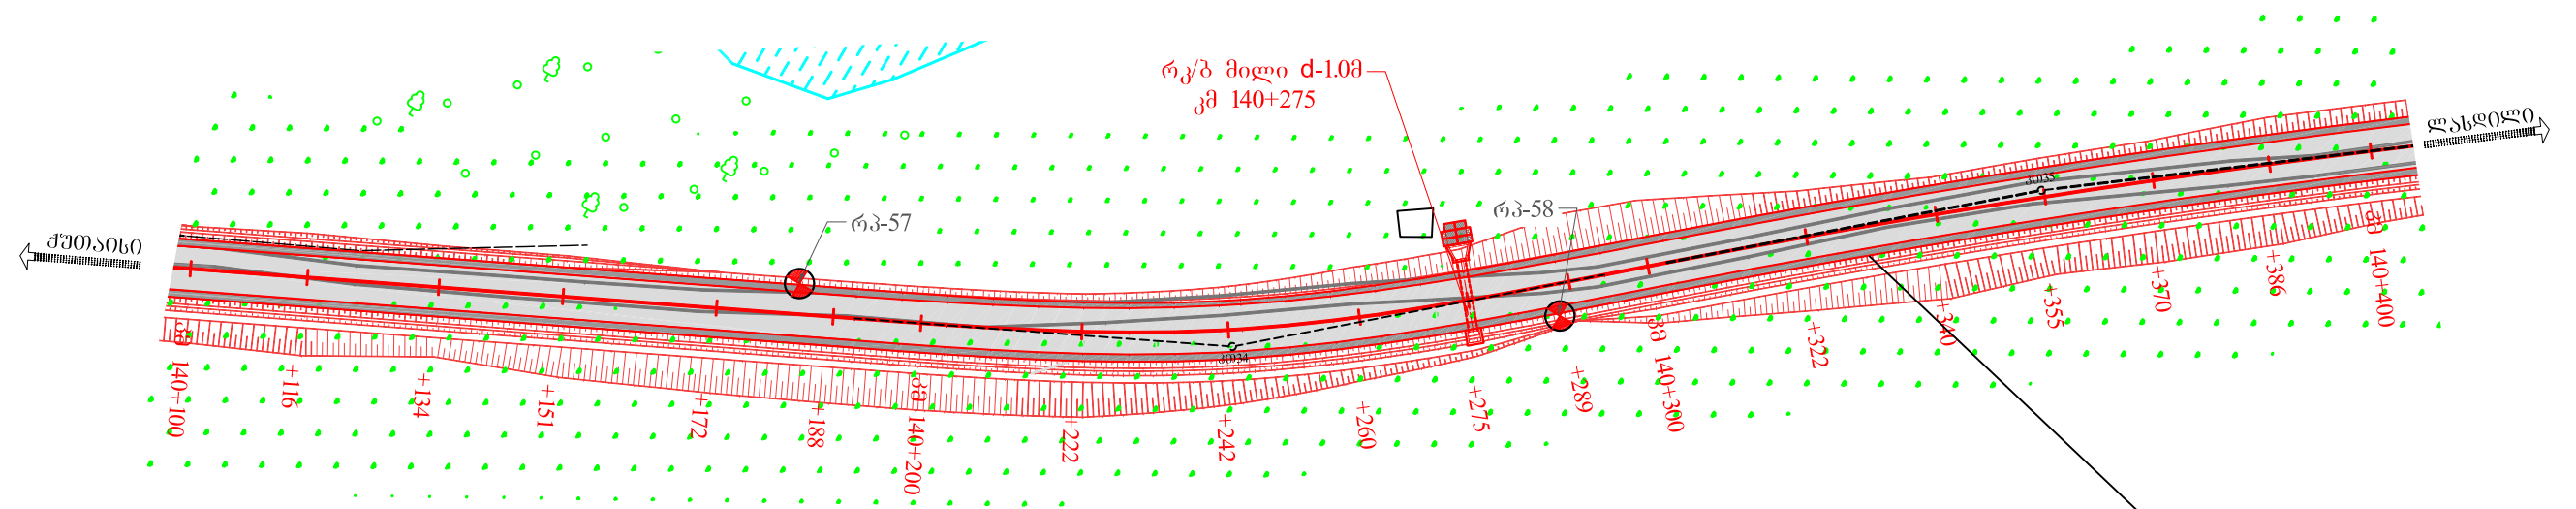



შიდასახელმწიფოებრივი მნიშვნელობის ქუთაისი (წყალტუბოს გადასასვლელი) - წყალტუბო - ცაგერი - ლენტეხი - ლასლი საავტომობილო გზის კმ137+330-კმ150+750 მონაკვეთის სარეაბილიტაციო სამუშაოები	შეასრულა :	თარიღი :
	ალექსანდრე ჩიბრაძე	ოქტომბერი, 2018.
გეგმა მასშტაბი 1:1000	შეამოწმა :	ნახაზი :
	ავთანდილ ჯამბურია	№1 - 05

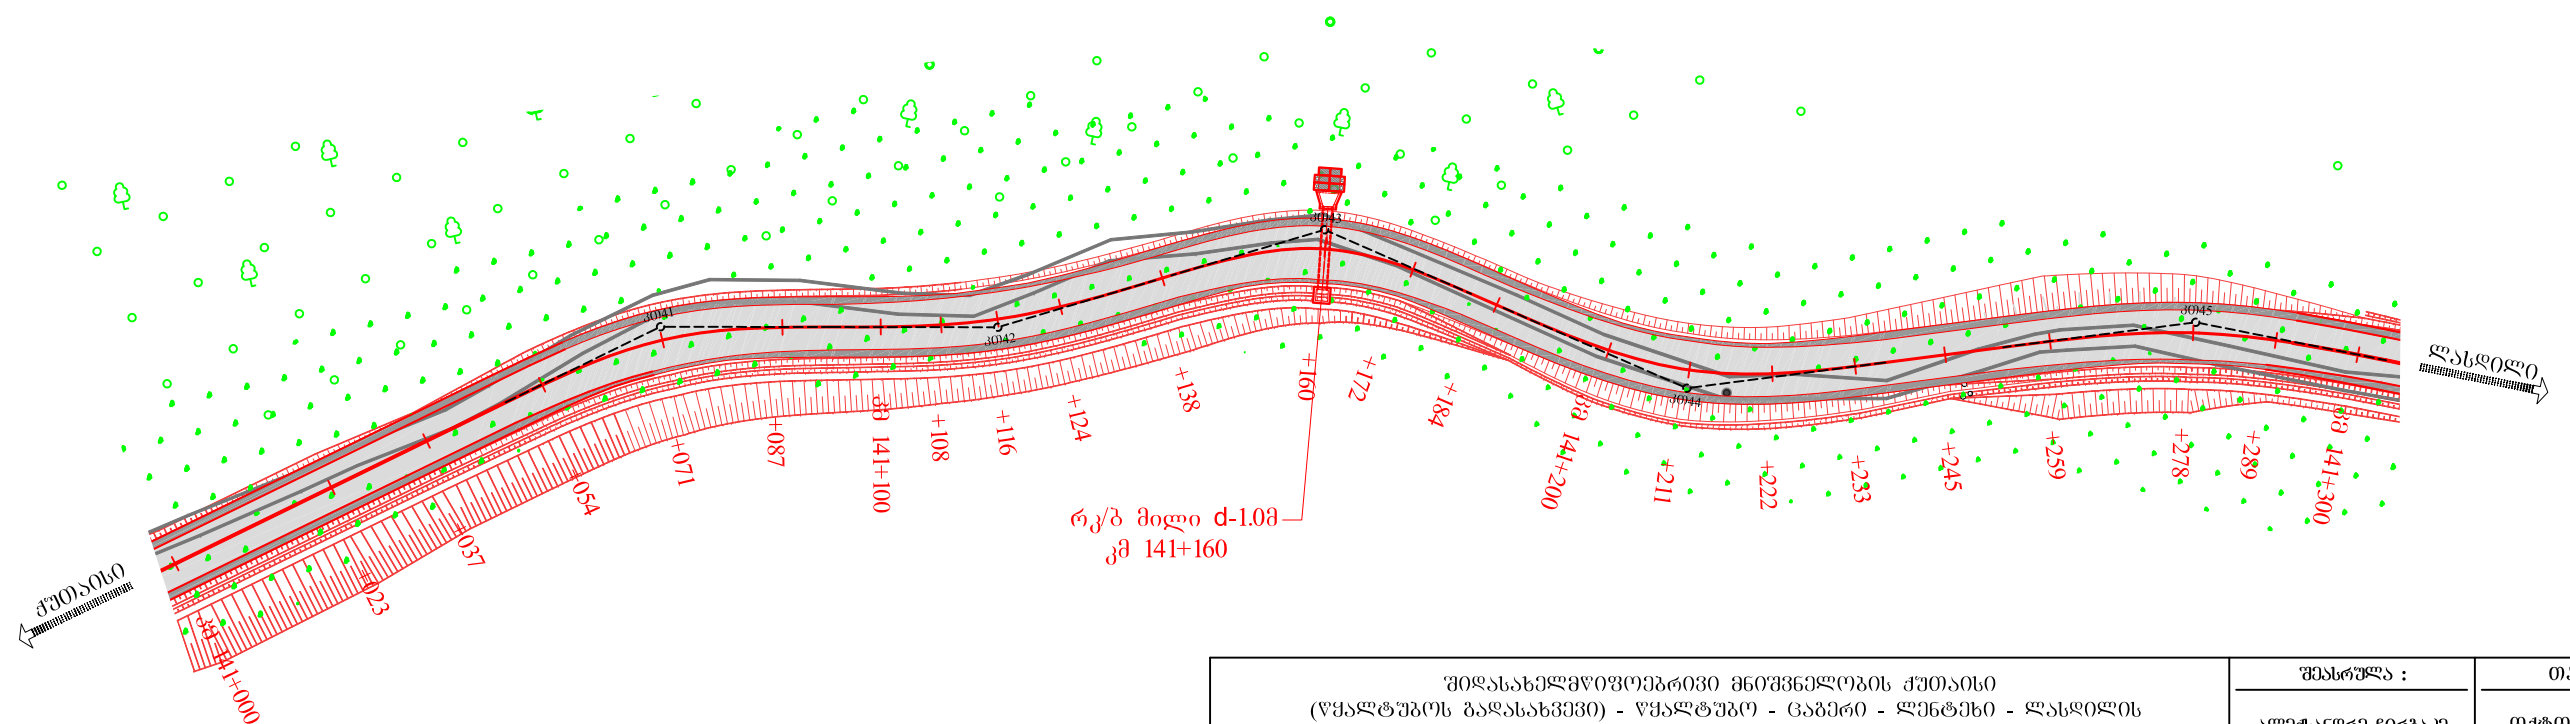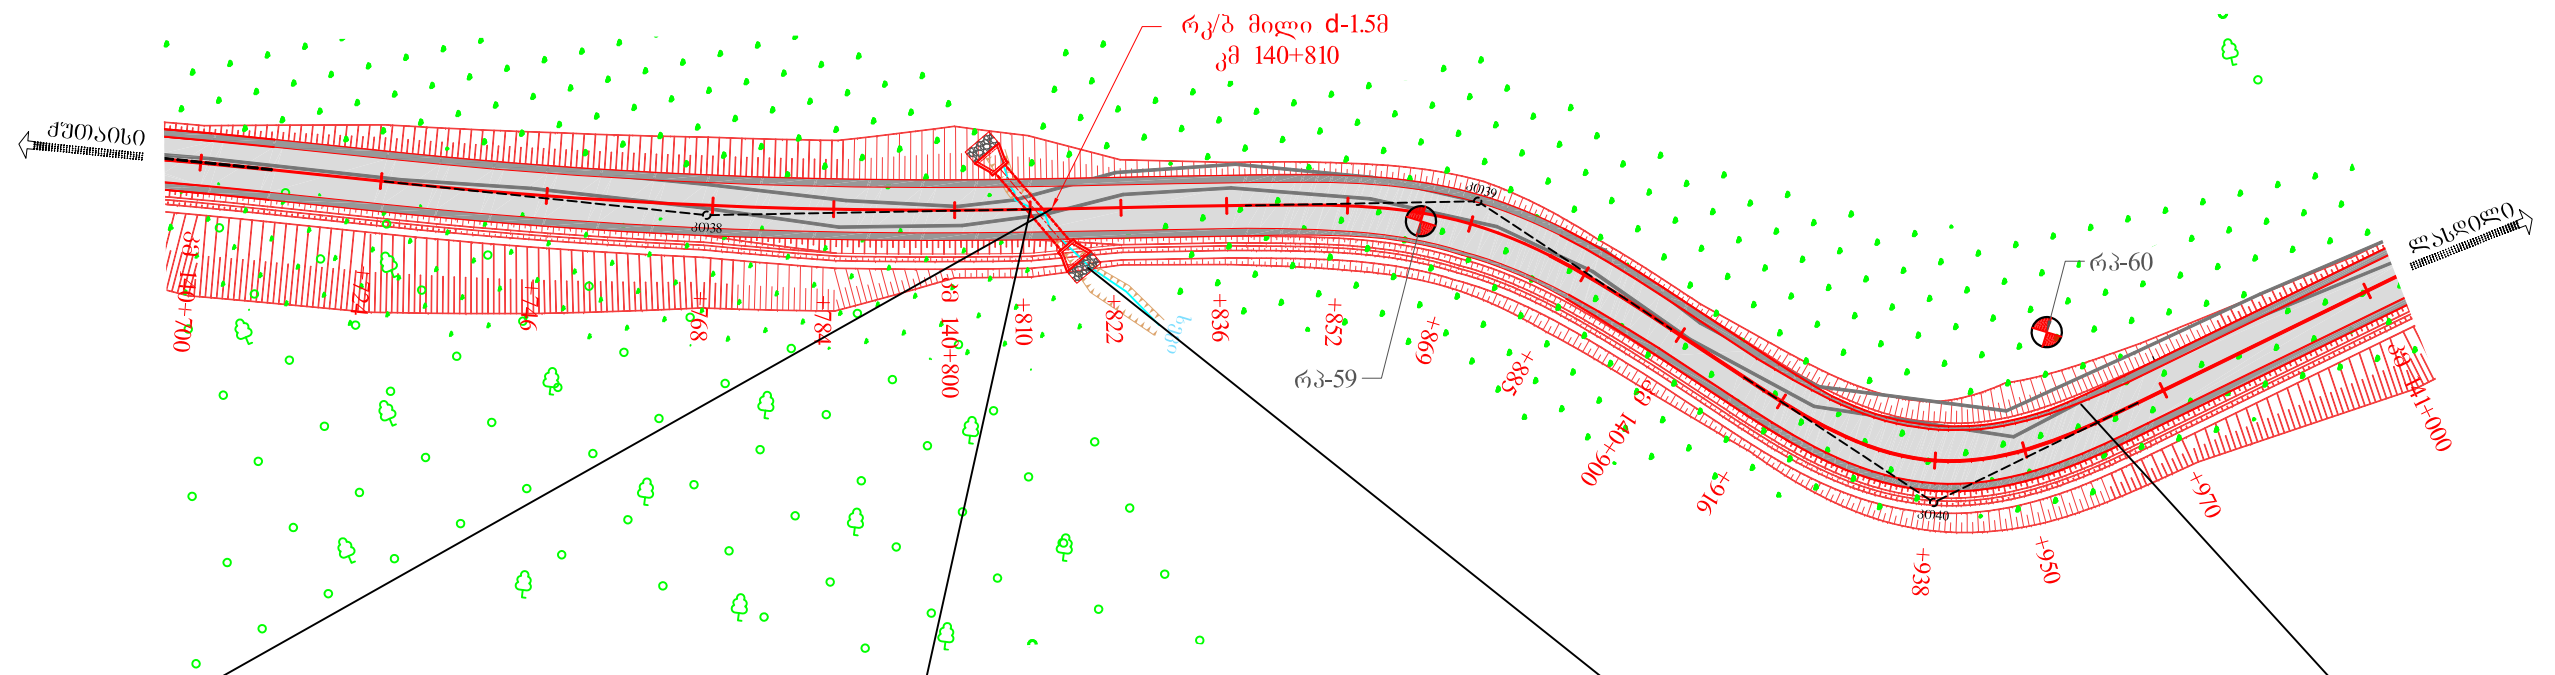



	ავთანდილ ჯამბურია	№1 - 06

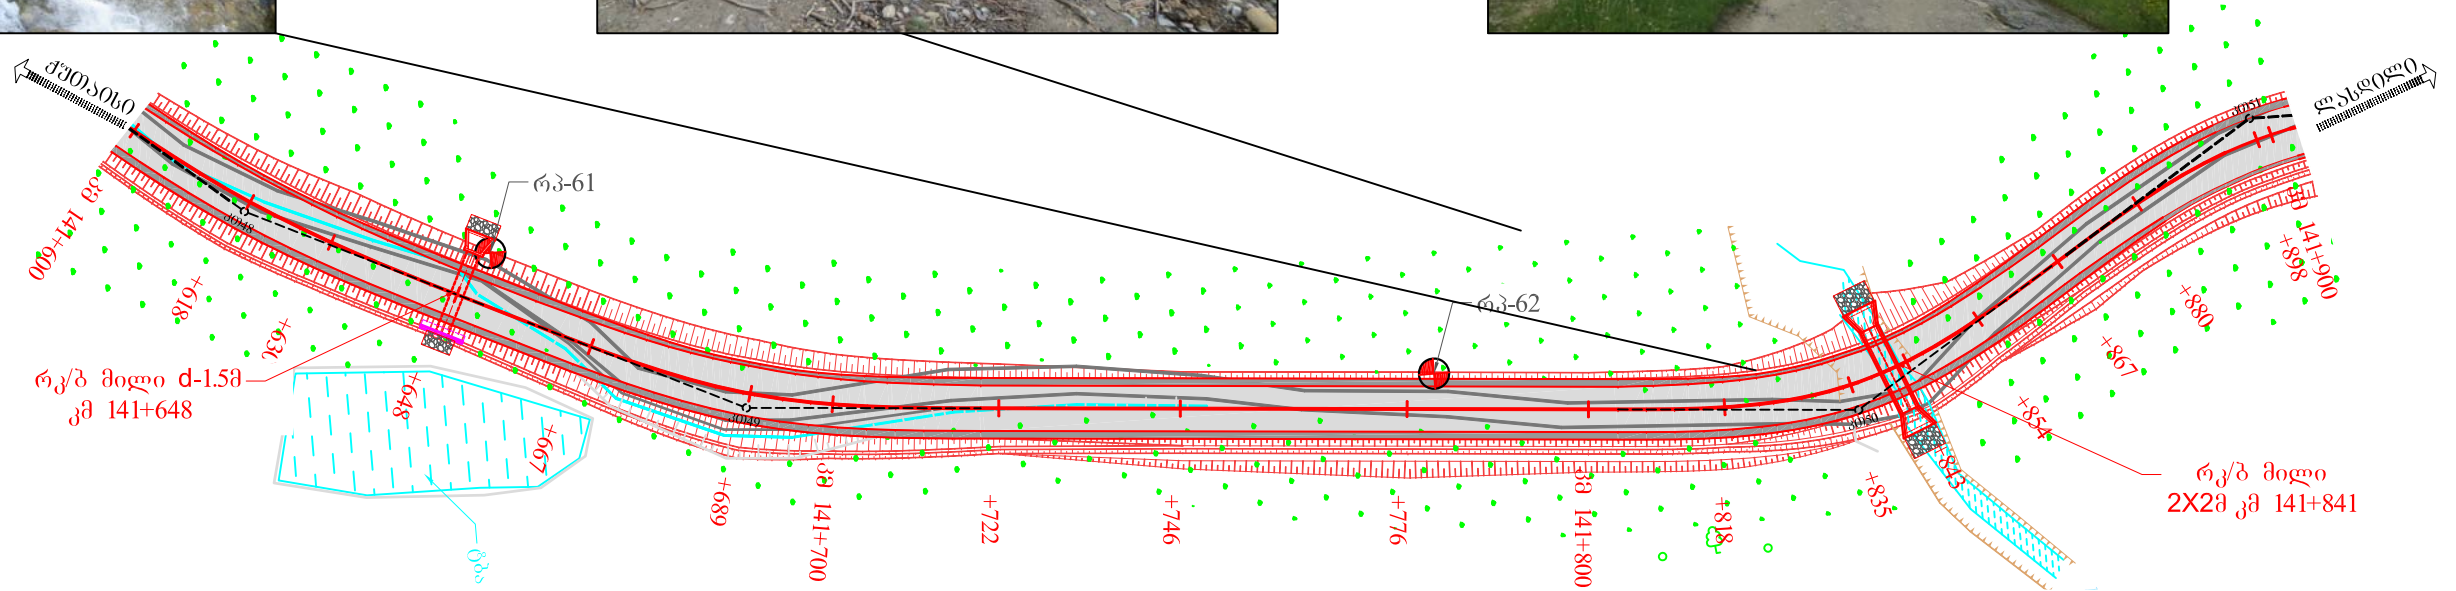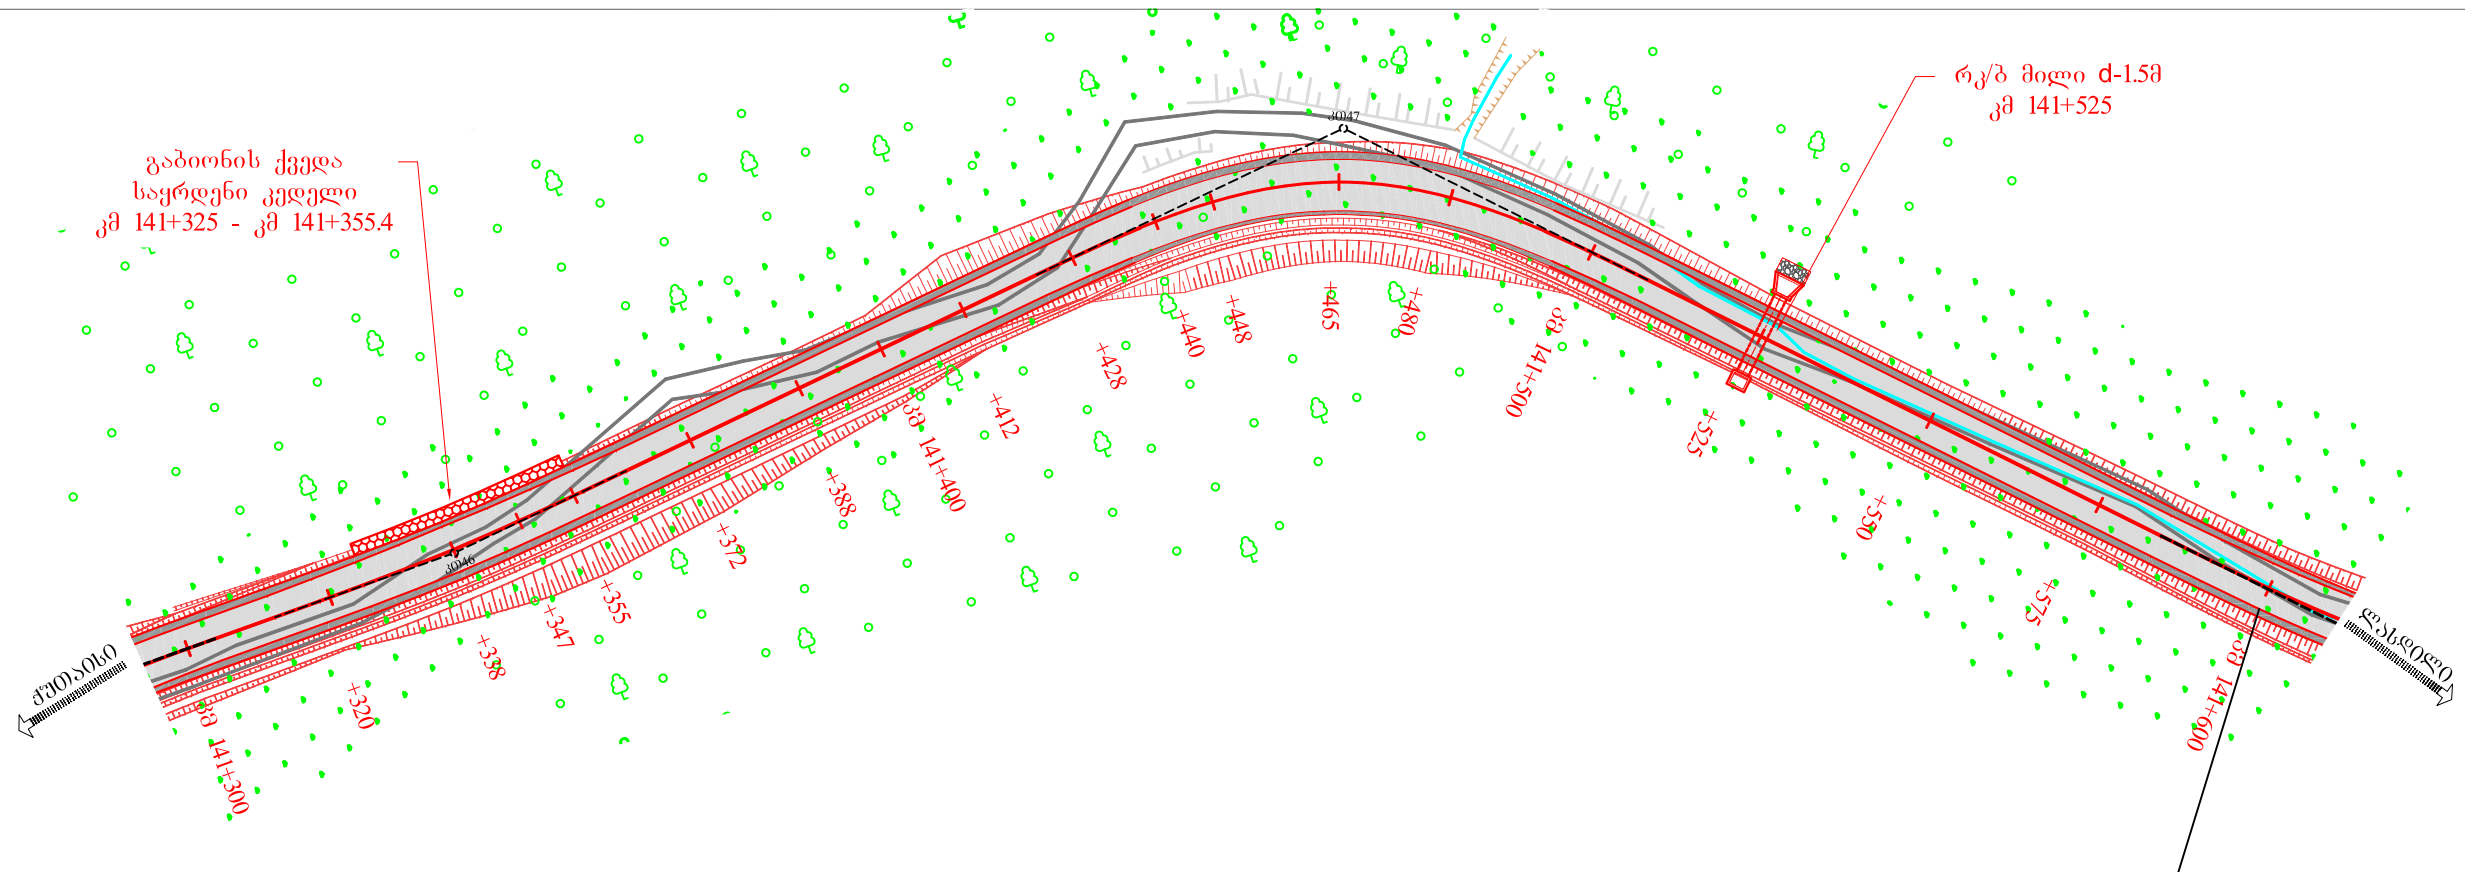



	ალექსანდრე ჩიორაძე	ოქტომბერი, 2018.
გეგმა მასშტაბი 1:1000	შეამოწმა :	ნახაზი :
	ავთანდილ ჯამბურია	№1 - 07

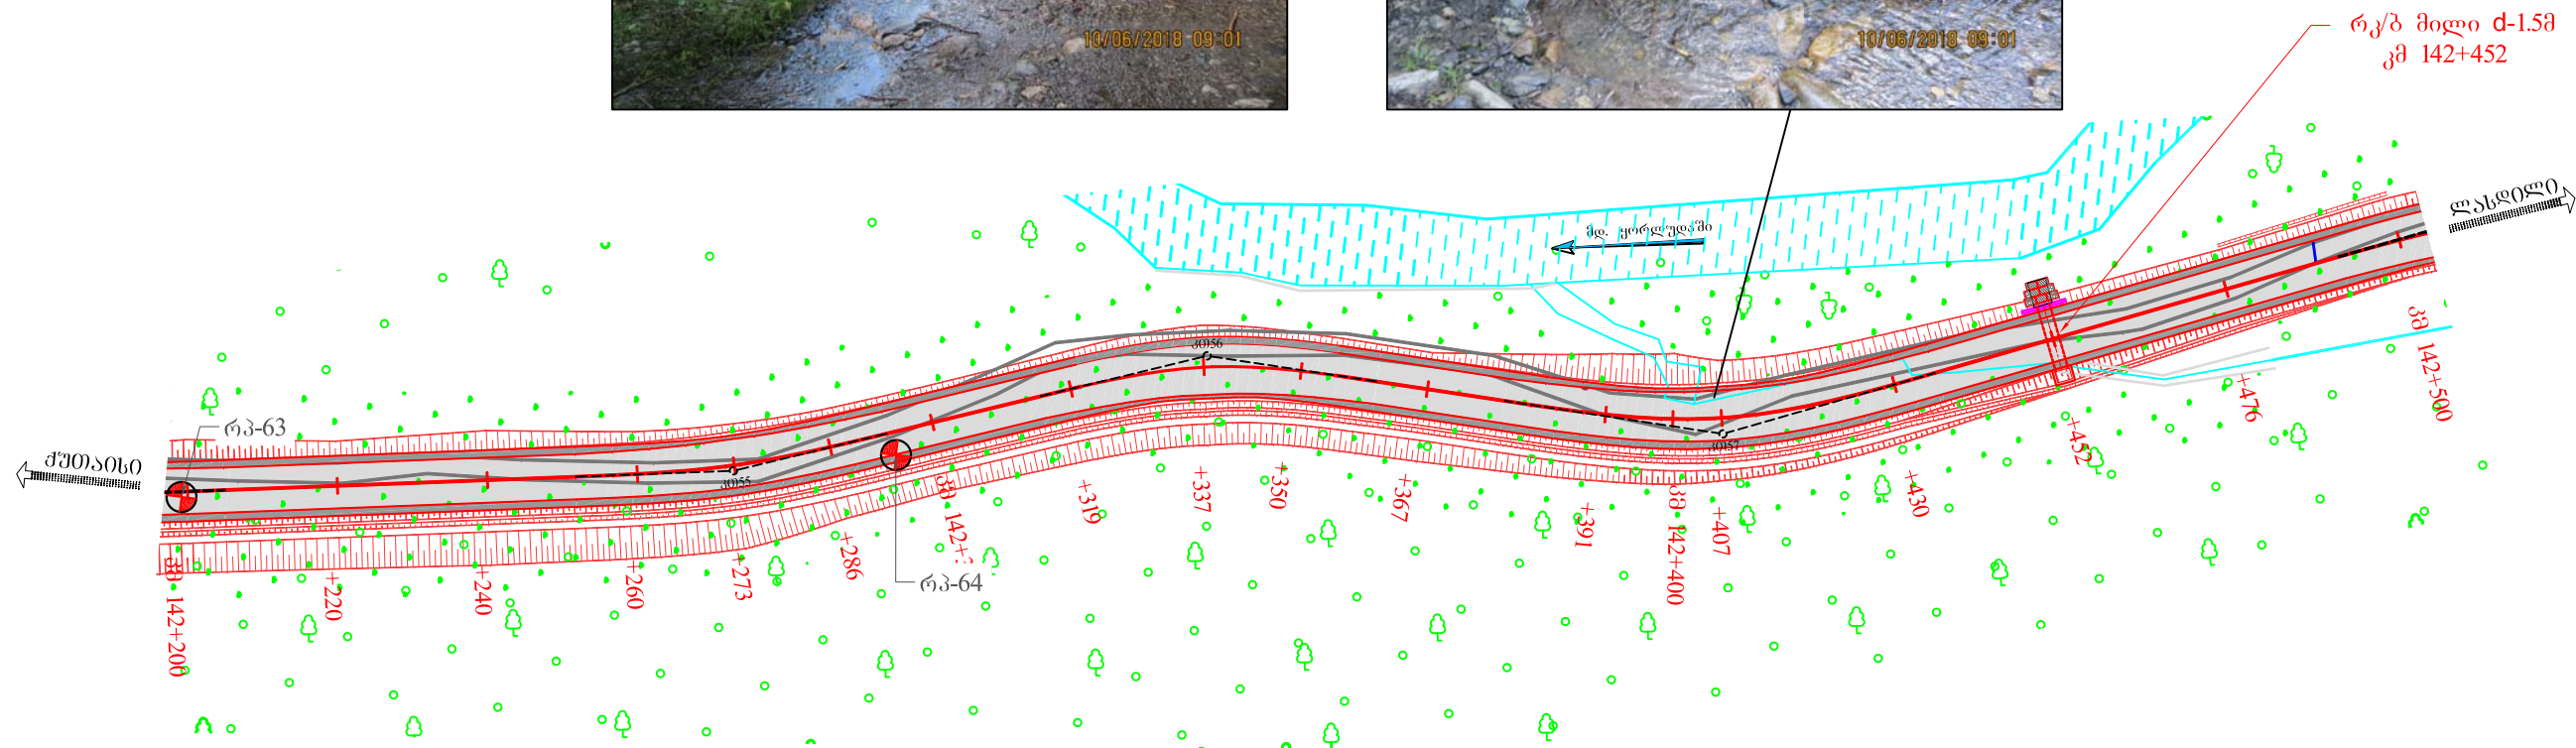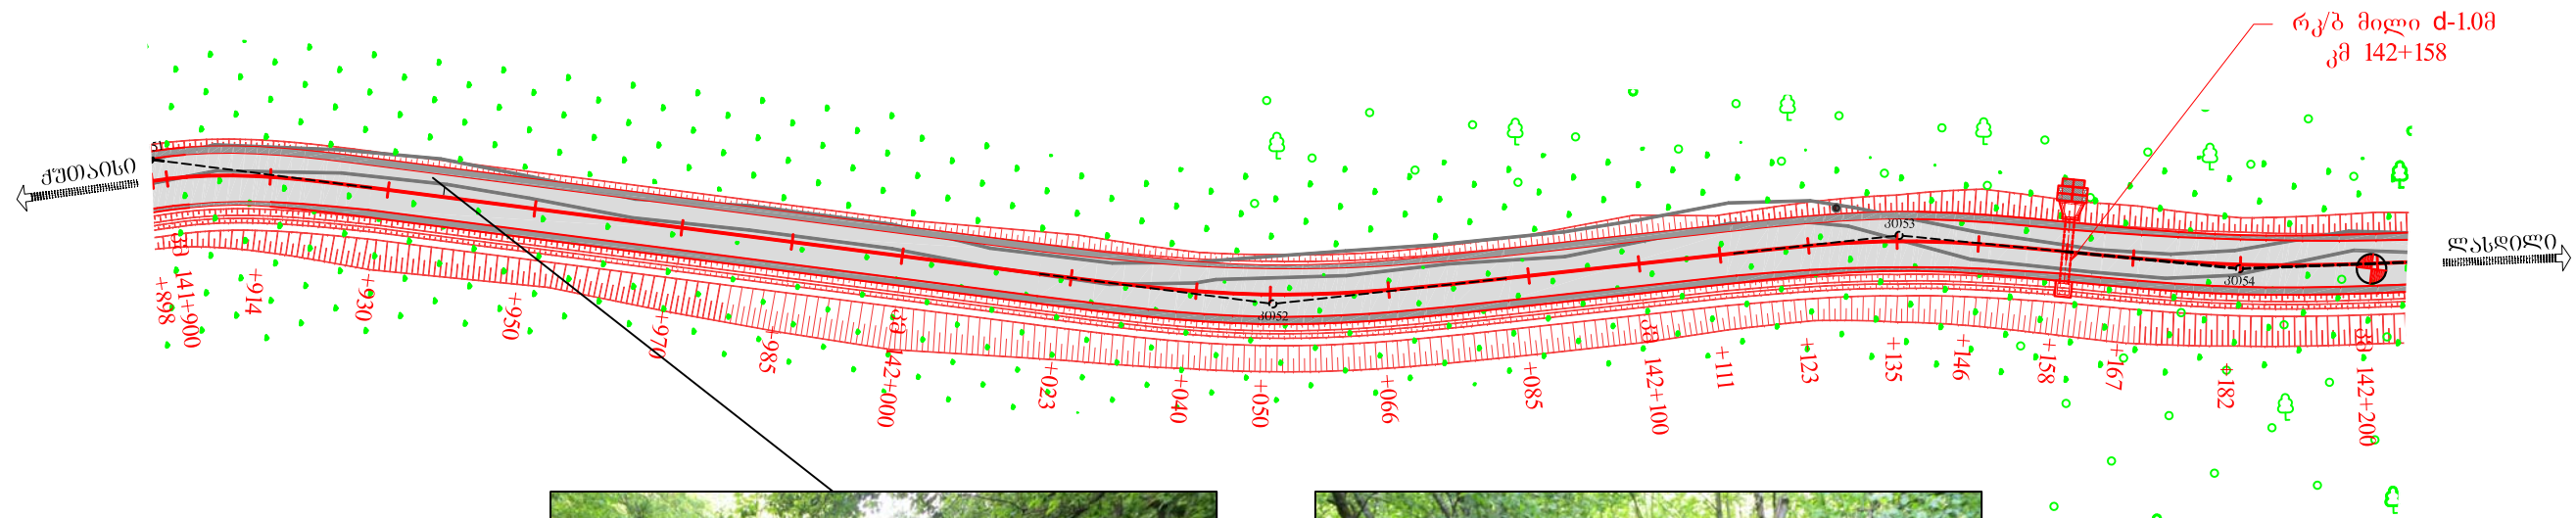


შიდასახელმწიფოებრივი მნიშვნელობის ქუთაისი (წყალტუბოს გადასასვლელი) - წყალტუბო - ცაგერი - ლენტეხი - ლასილის საავტომობილო გზის კმ137+330-კმ150+750 მონაკვეთის სარეაბილიტაციო სამუშაოები	შეასრულა :	თარიღი :
	ალექსანდრე ჩიორაძე	ოქტომბერი, 2018.
გეგმა მასშტაბი 1:1000	შეამოწმა :	ნახაზი :
	ანთონილე ჯამბურია	№1 - 08

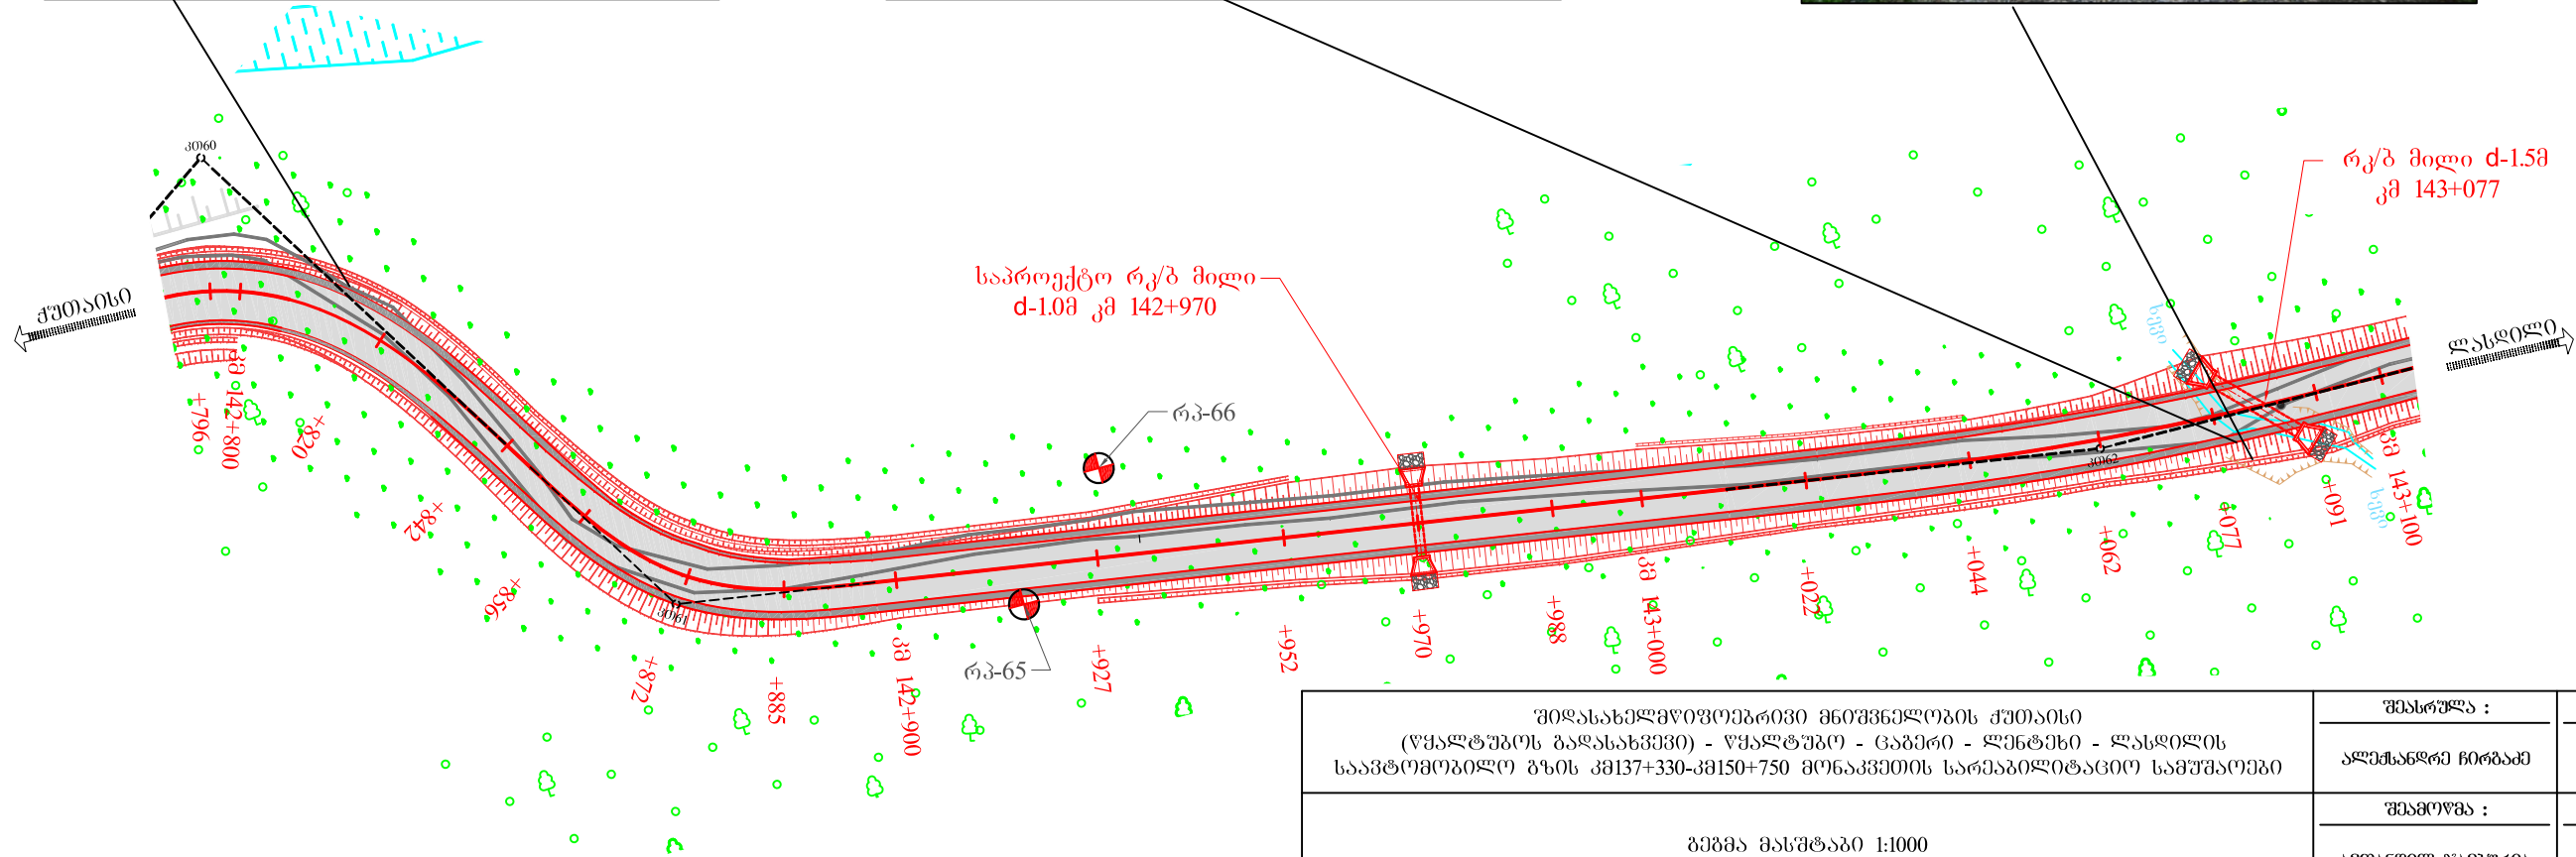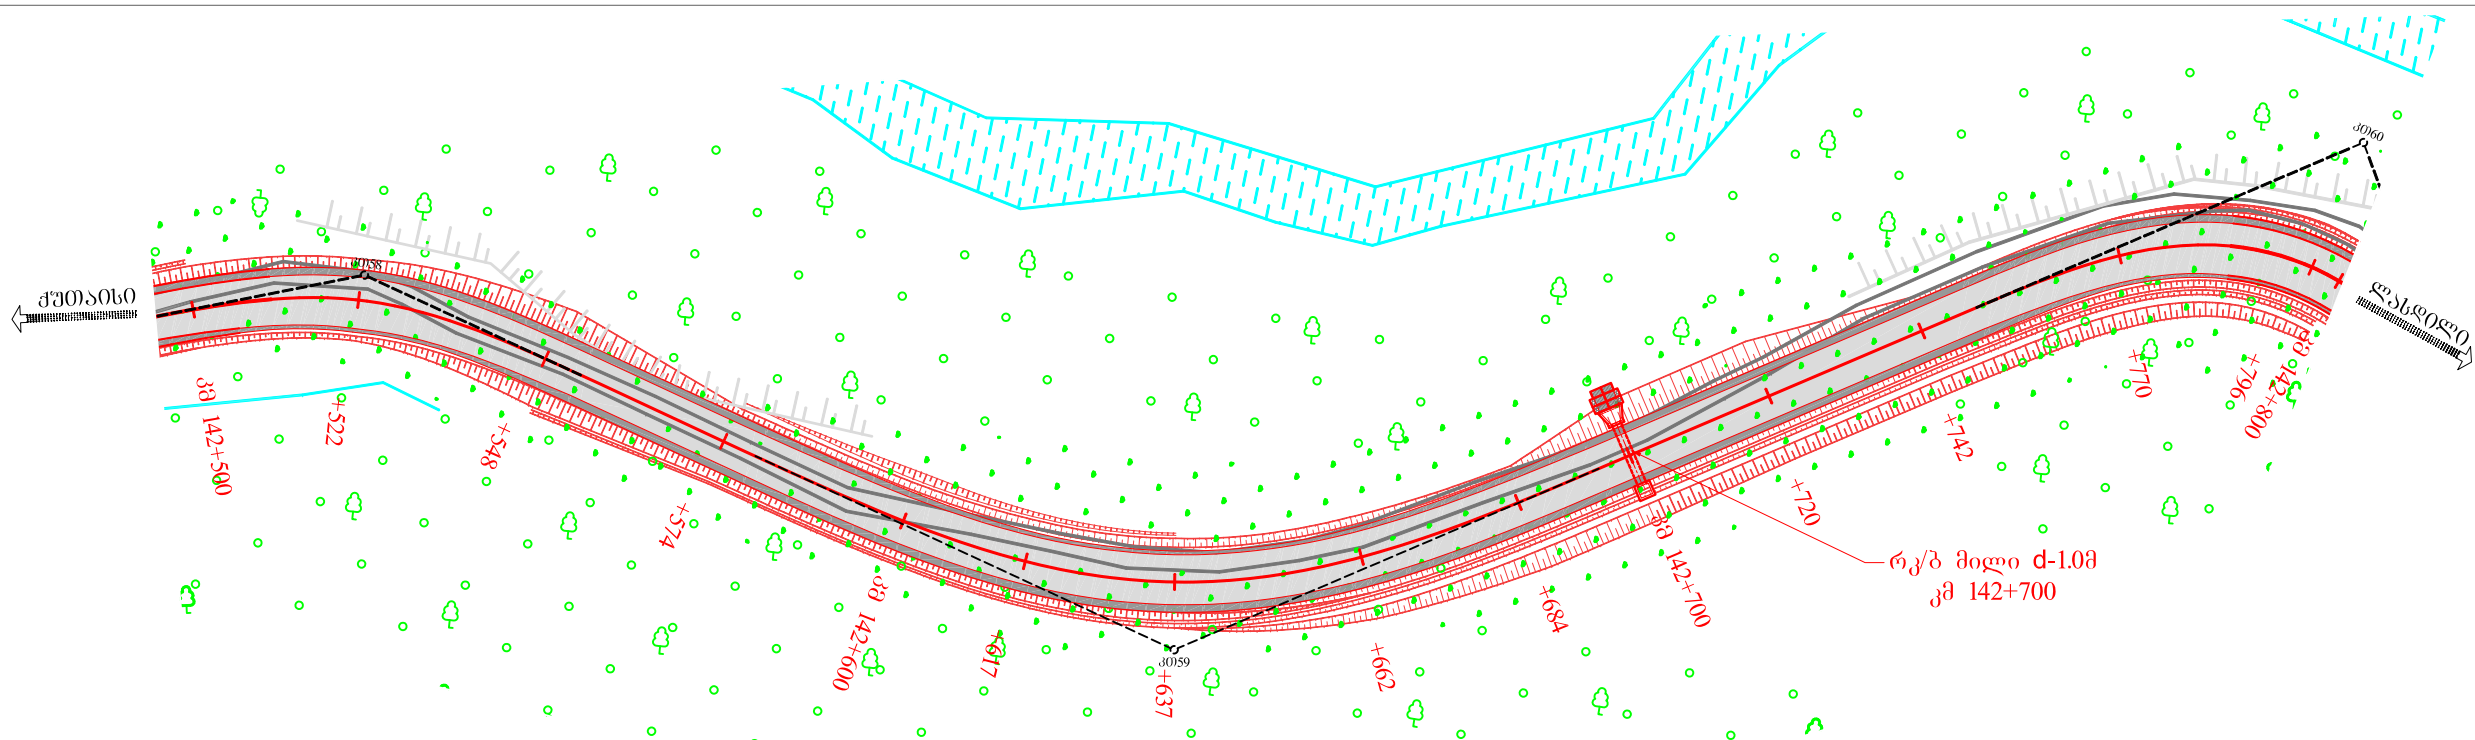



	ალექსანდრე ჩიბრაძე	ოქტომბერი, 2018.
	ავთანდილ ჯამბურია	№1 - 9

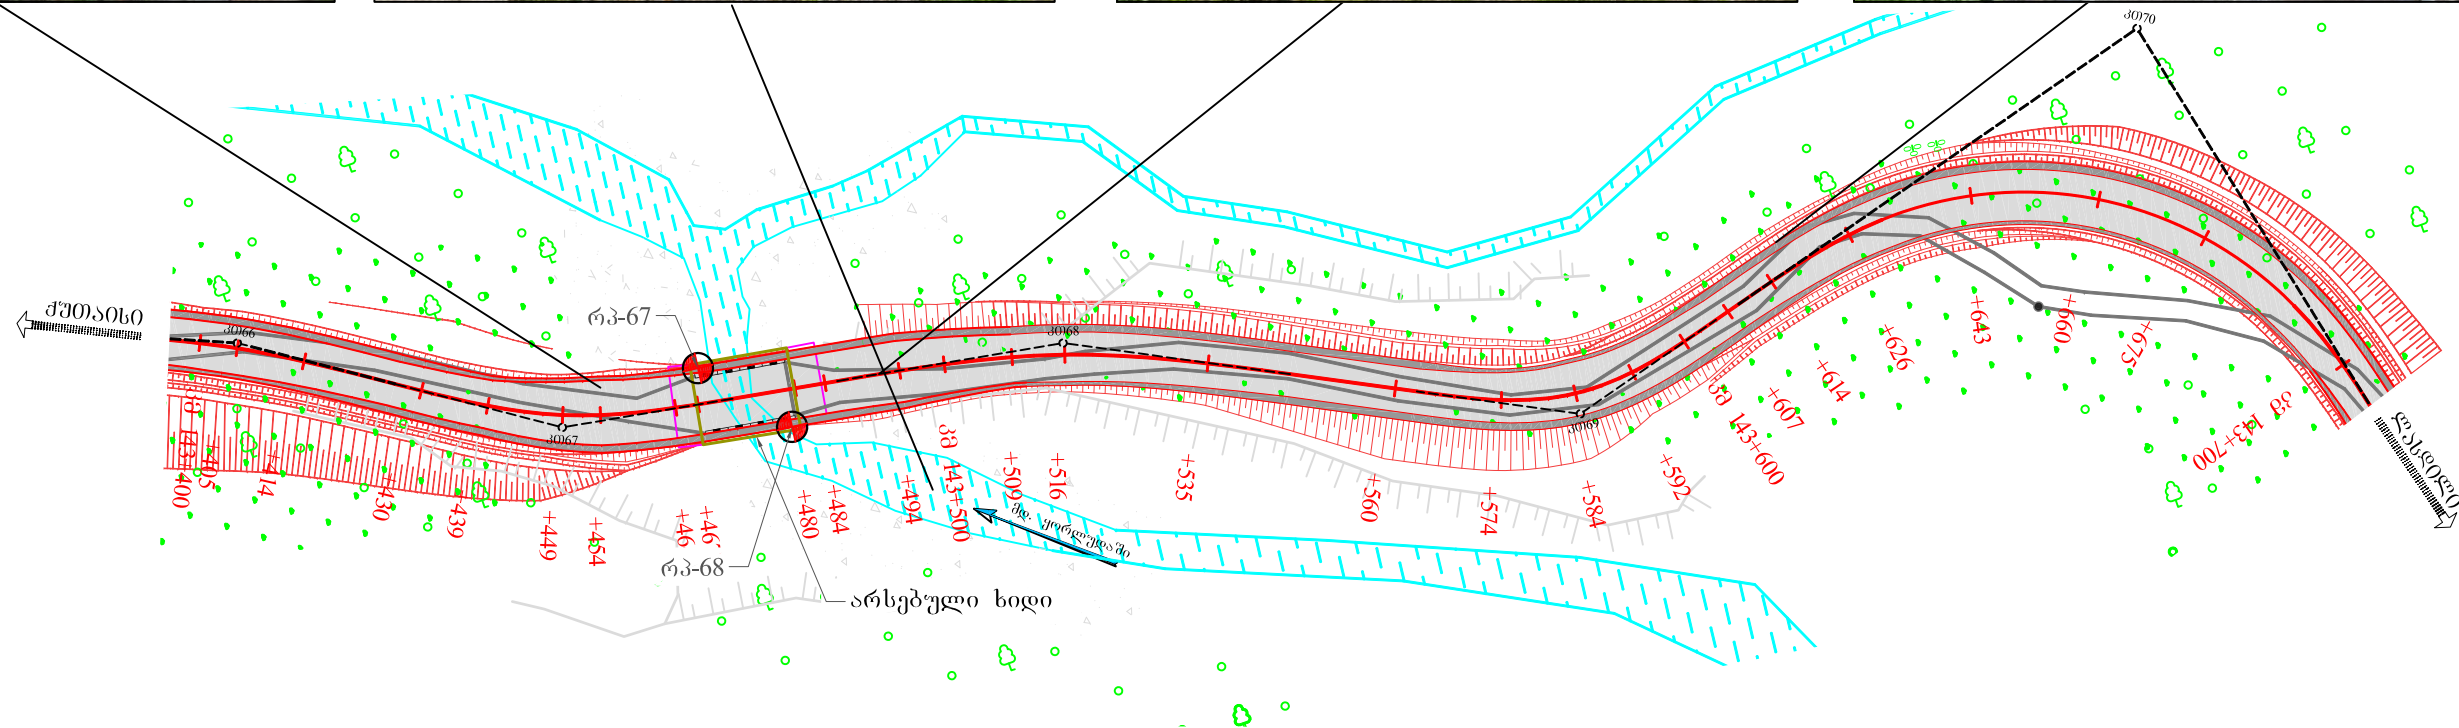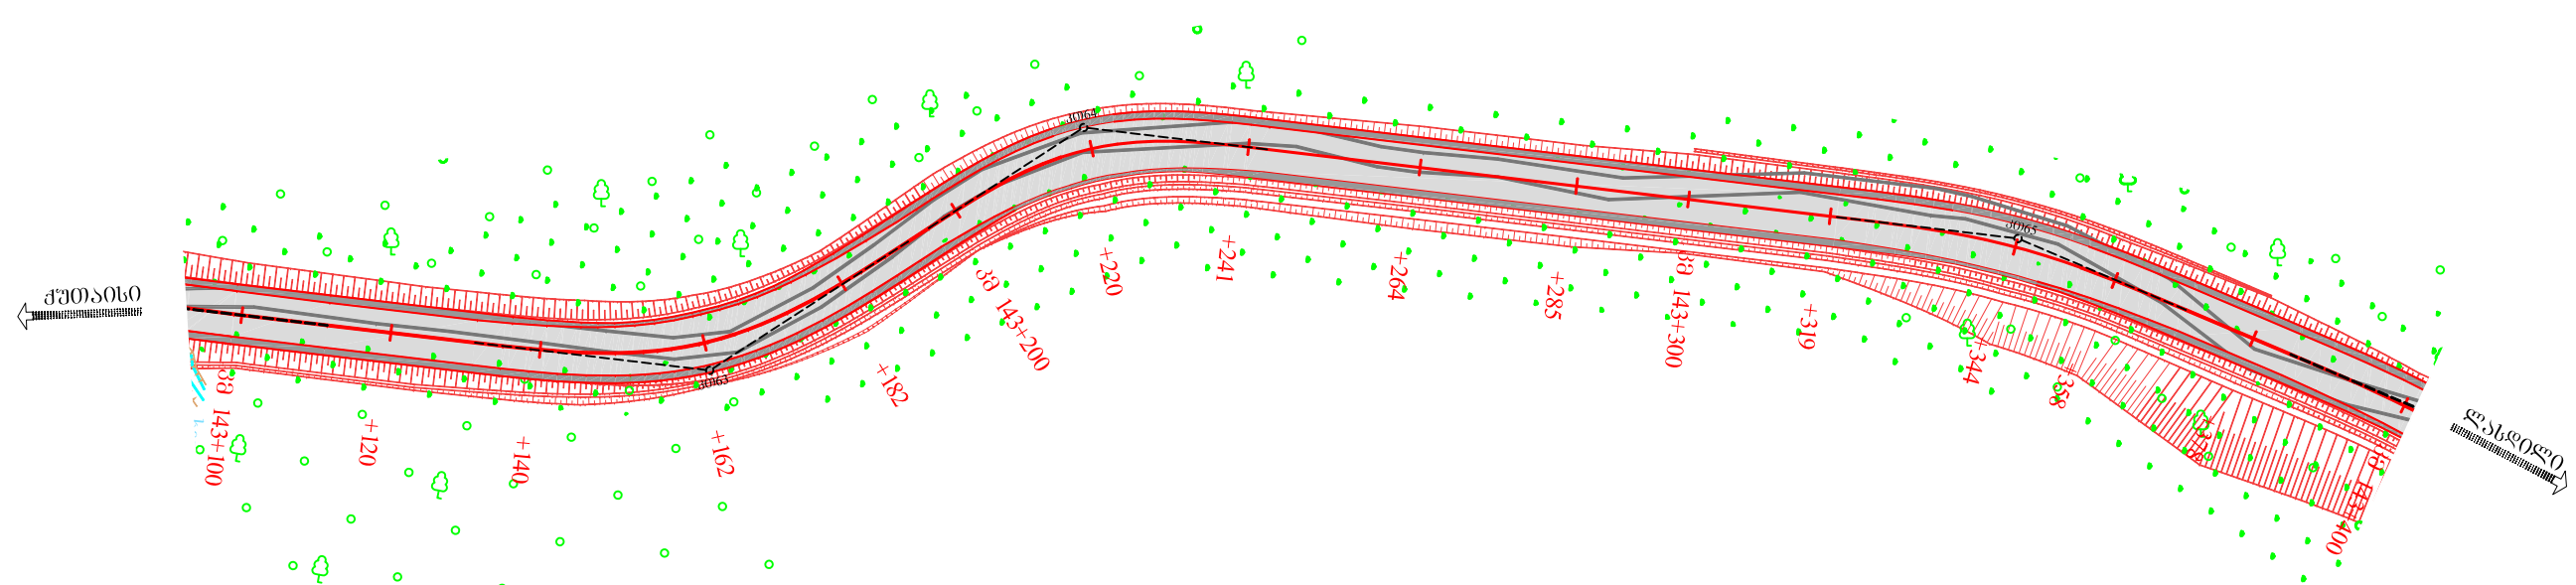


შიდასახელმწიფოებრივი მნიშვნელობის ქუთაისი (წყალტუბოს გადასახვევი) - წყალტუბო - ცაგერი - ლენტეხი - ლახილის საავტომობილო გზის 30137+330-30150+750 მონაკვეთის სარეაბილიტაციო სამუშაოები	შეასრულა :	თარიღი :
	ალექსანდრე ჩიორაძე	ოქტომბერი, 2018.
გეგმა მასშტაბი 1:1000	შეამოწმა :	ნახაზი :
	ავთანდილ ჯამბურია	№1 - 10

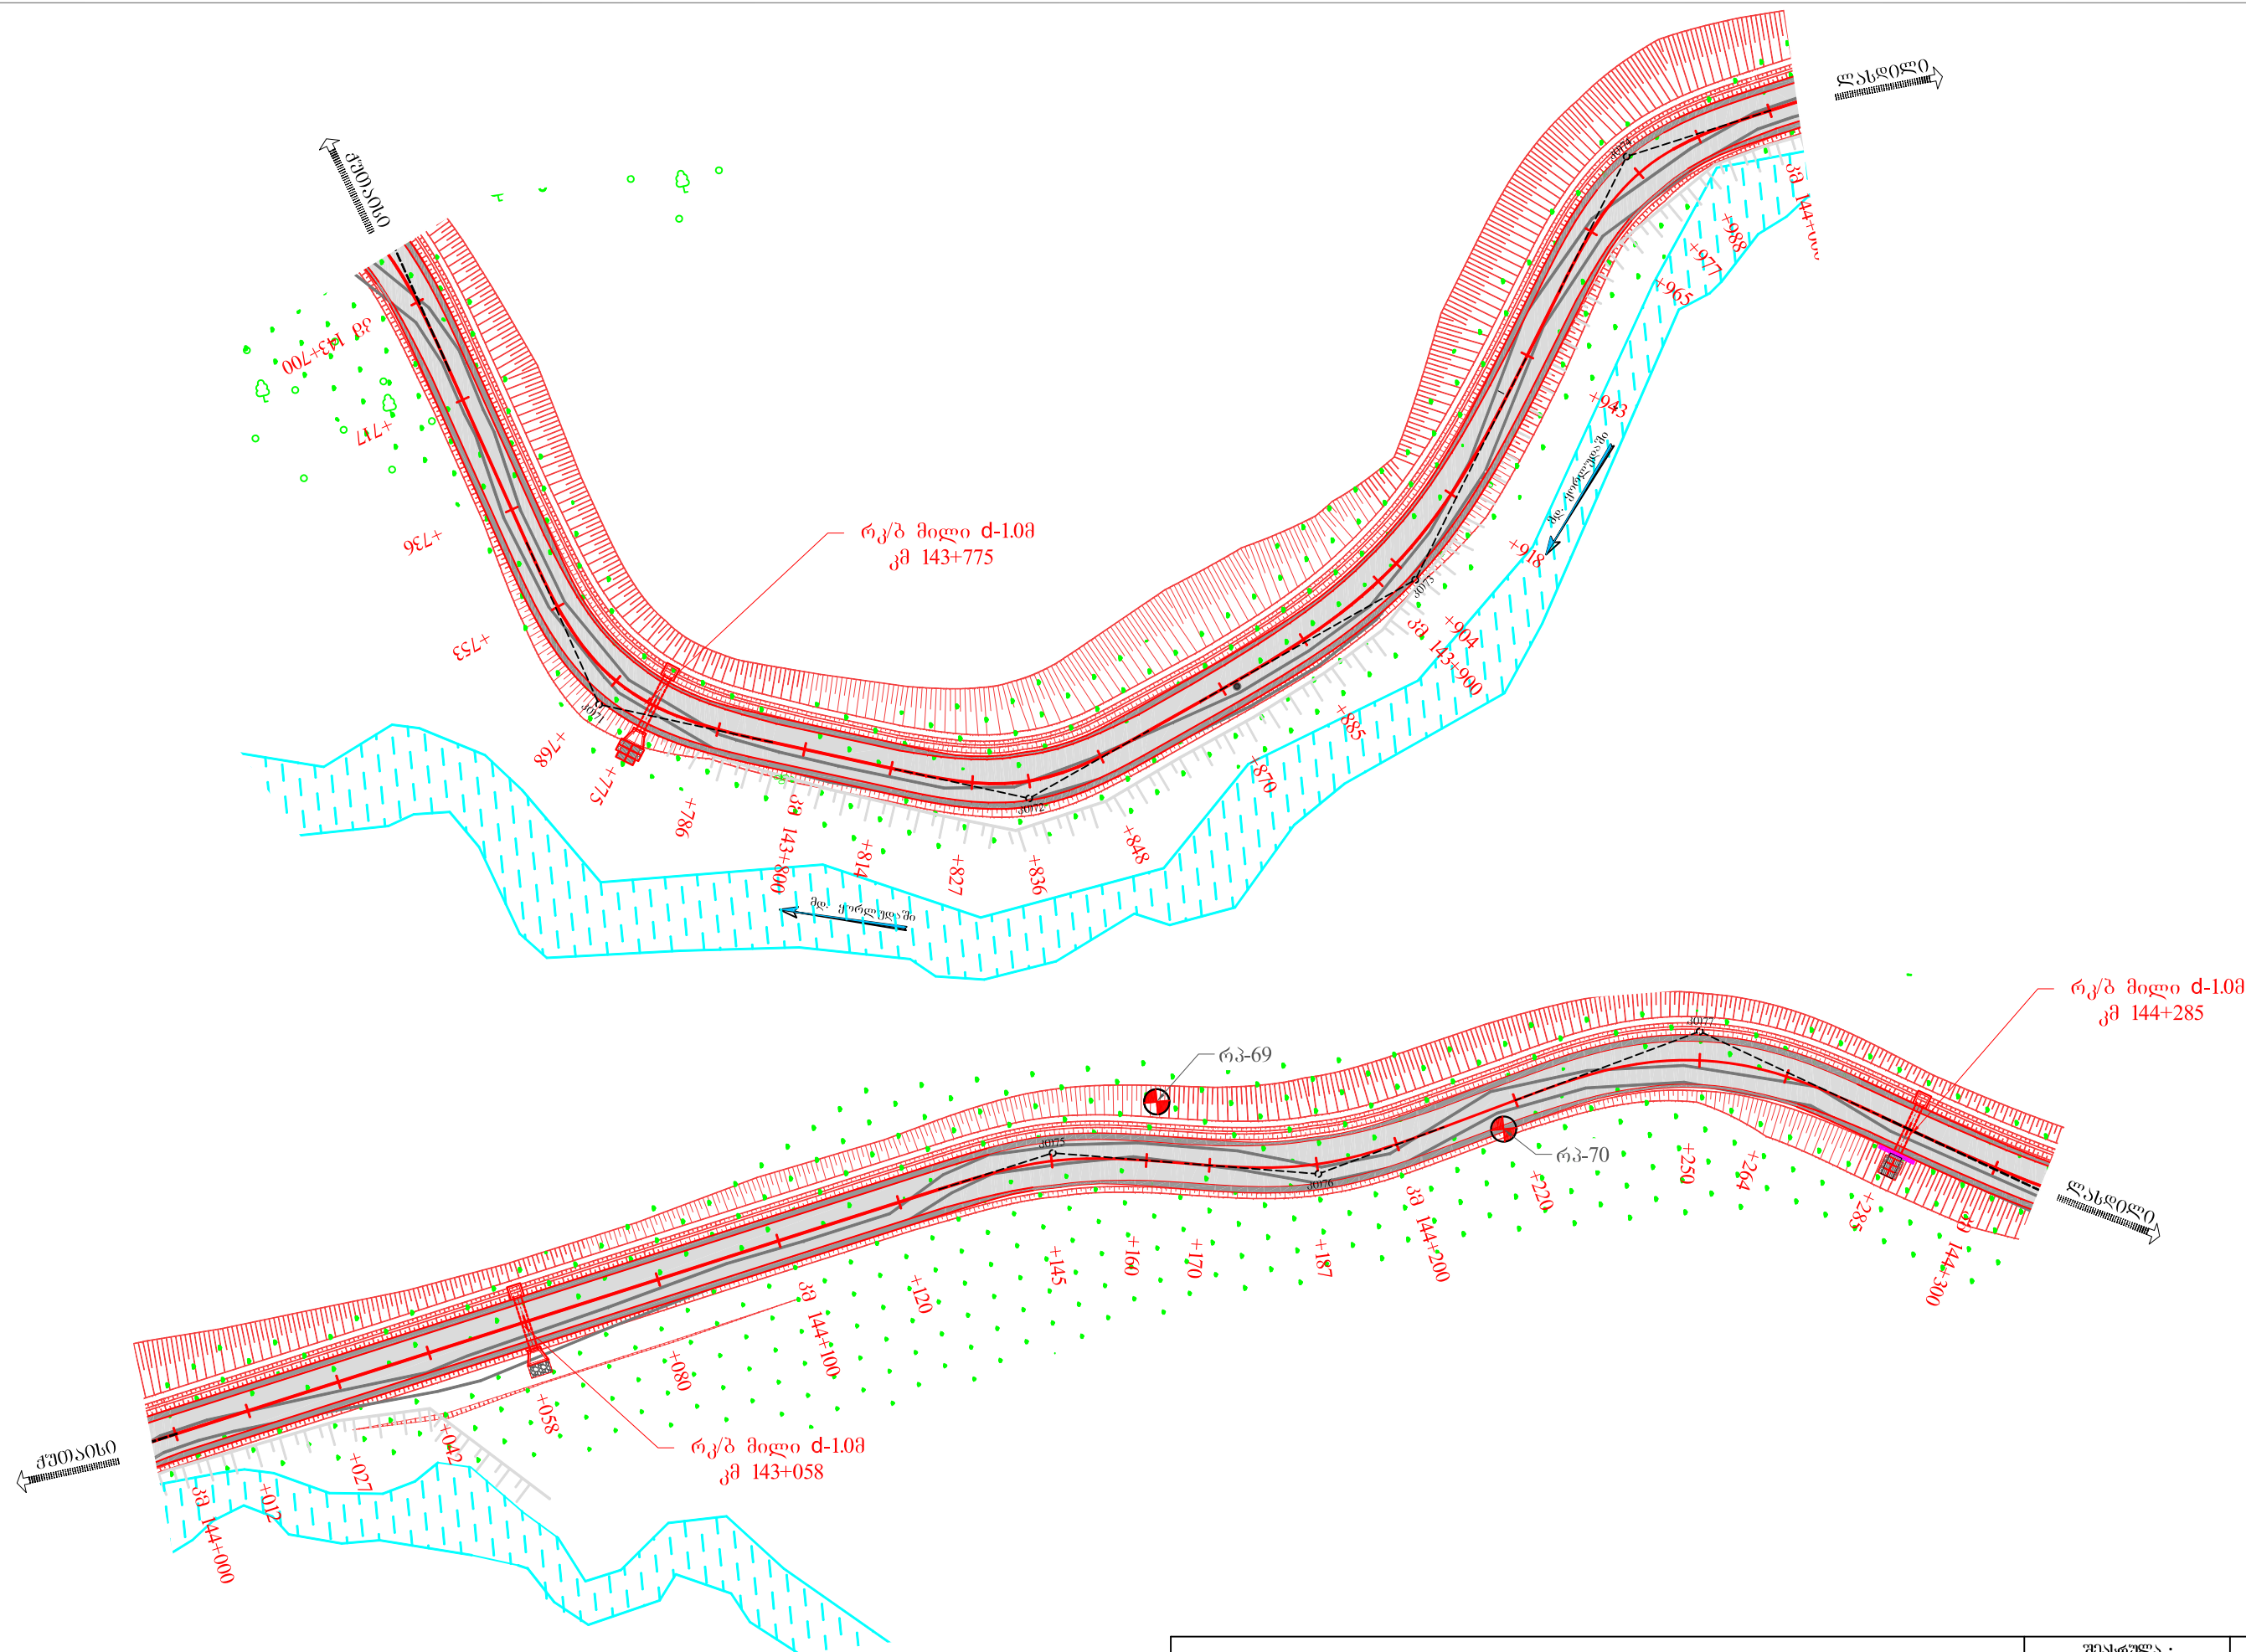


შიდასახელმწიფოებრივი მნიშვნელობის ქუთაისი (წყალტუბოს გადასახვევი) - წყალტუბო - ცაგერის - ლენტეხის - ლასლის საავტომობილო გზის კმ137+330-კმ150+750 მონაკვეთის სარეაბილიტაციო სამუშაოები	შეასრულა :	თარიღი :
	ალექსანდრე ჩიბრაძე	ოქტომბერი, 2018.
გეგმა მასშტაბი 1:1000	შეამოწმა :	ნახაზი :
	ავთანდილ ჯამბურია	№1 - 11

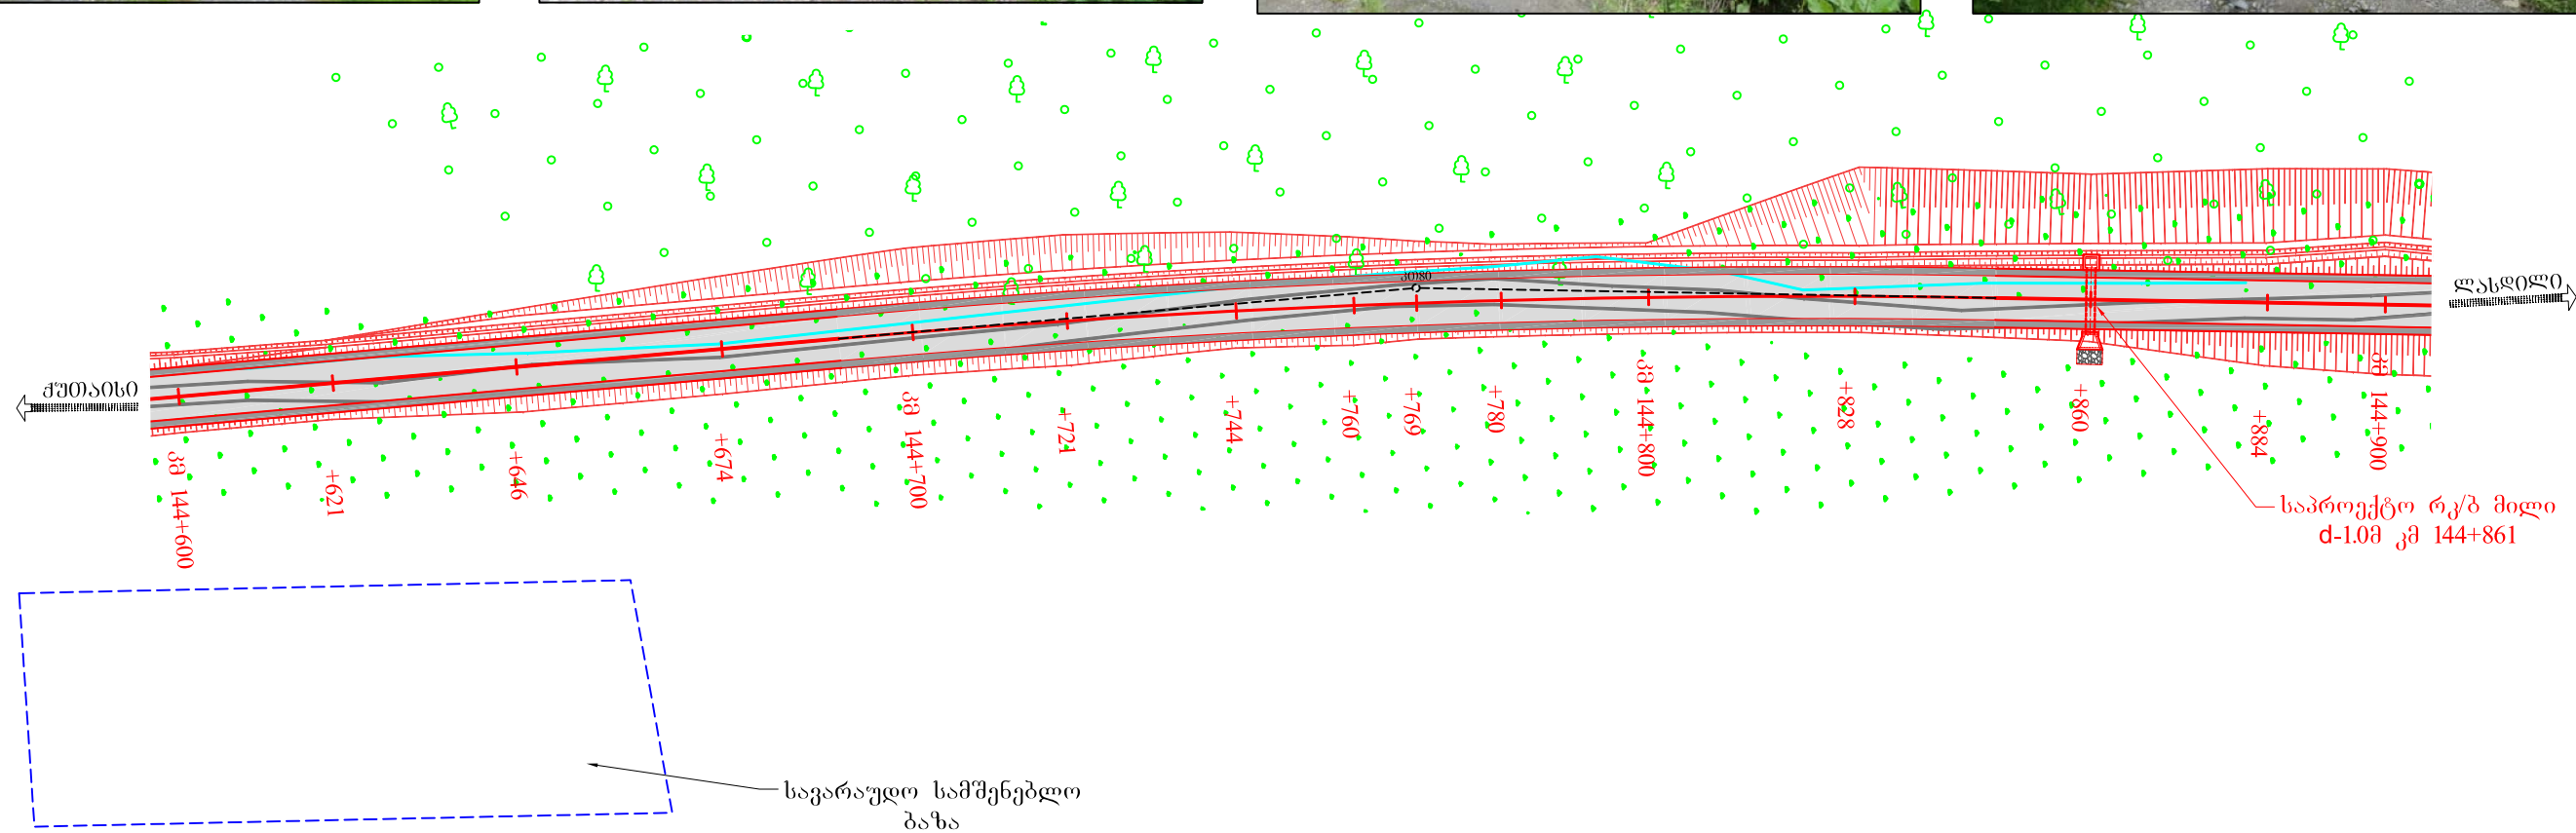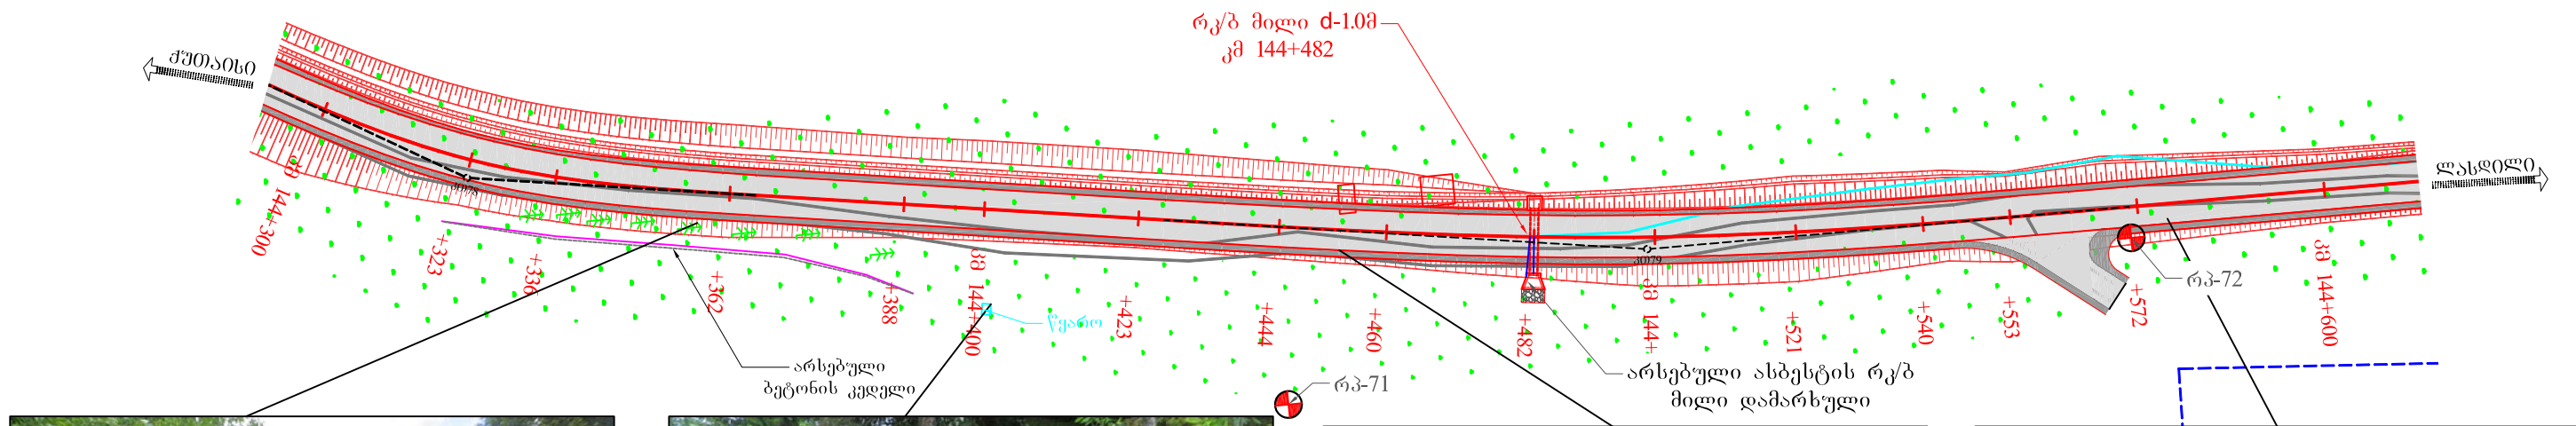


შიდასახელმწიფოებრივი მნიშვნელობის ქუთაისი (წყალტუბოს გადასასვლელი) - წყალტუბო - ცაგერი - ლენტეხი - ლასდილის საავტომობილო გზის კმ137+330-კმ150+750 მოწესრიგების სარეაბილიტაციო სამუშაოები	შეასრულა :	თარიღი :
	ალექსანდრე ჩიორაძე	ოქტომბერი, 2018.
გეგმა მასშტაბი 1:1000	შეამოწმა :	ნახაზი :
	ანთონილე ჯამბურია	№1 - 12

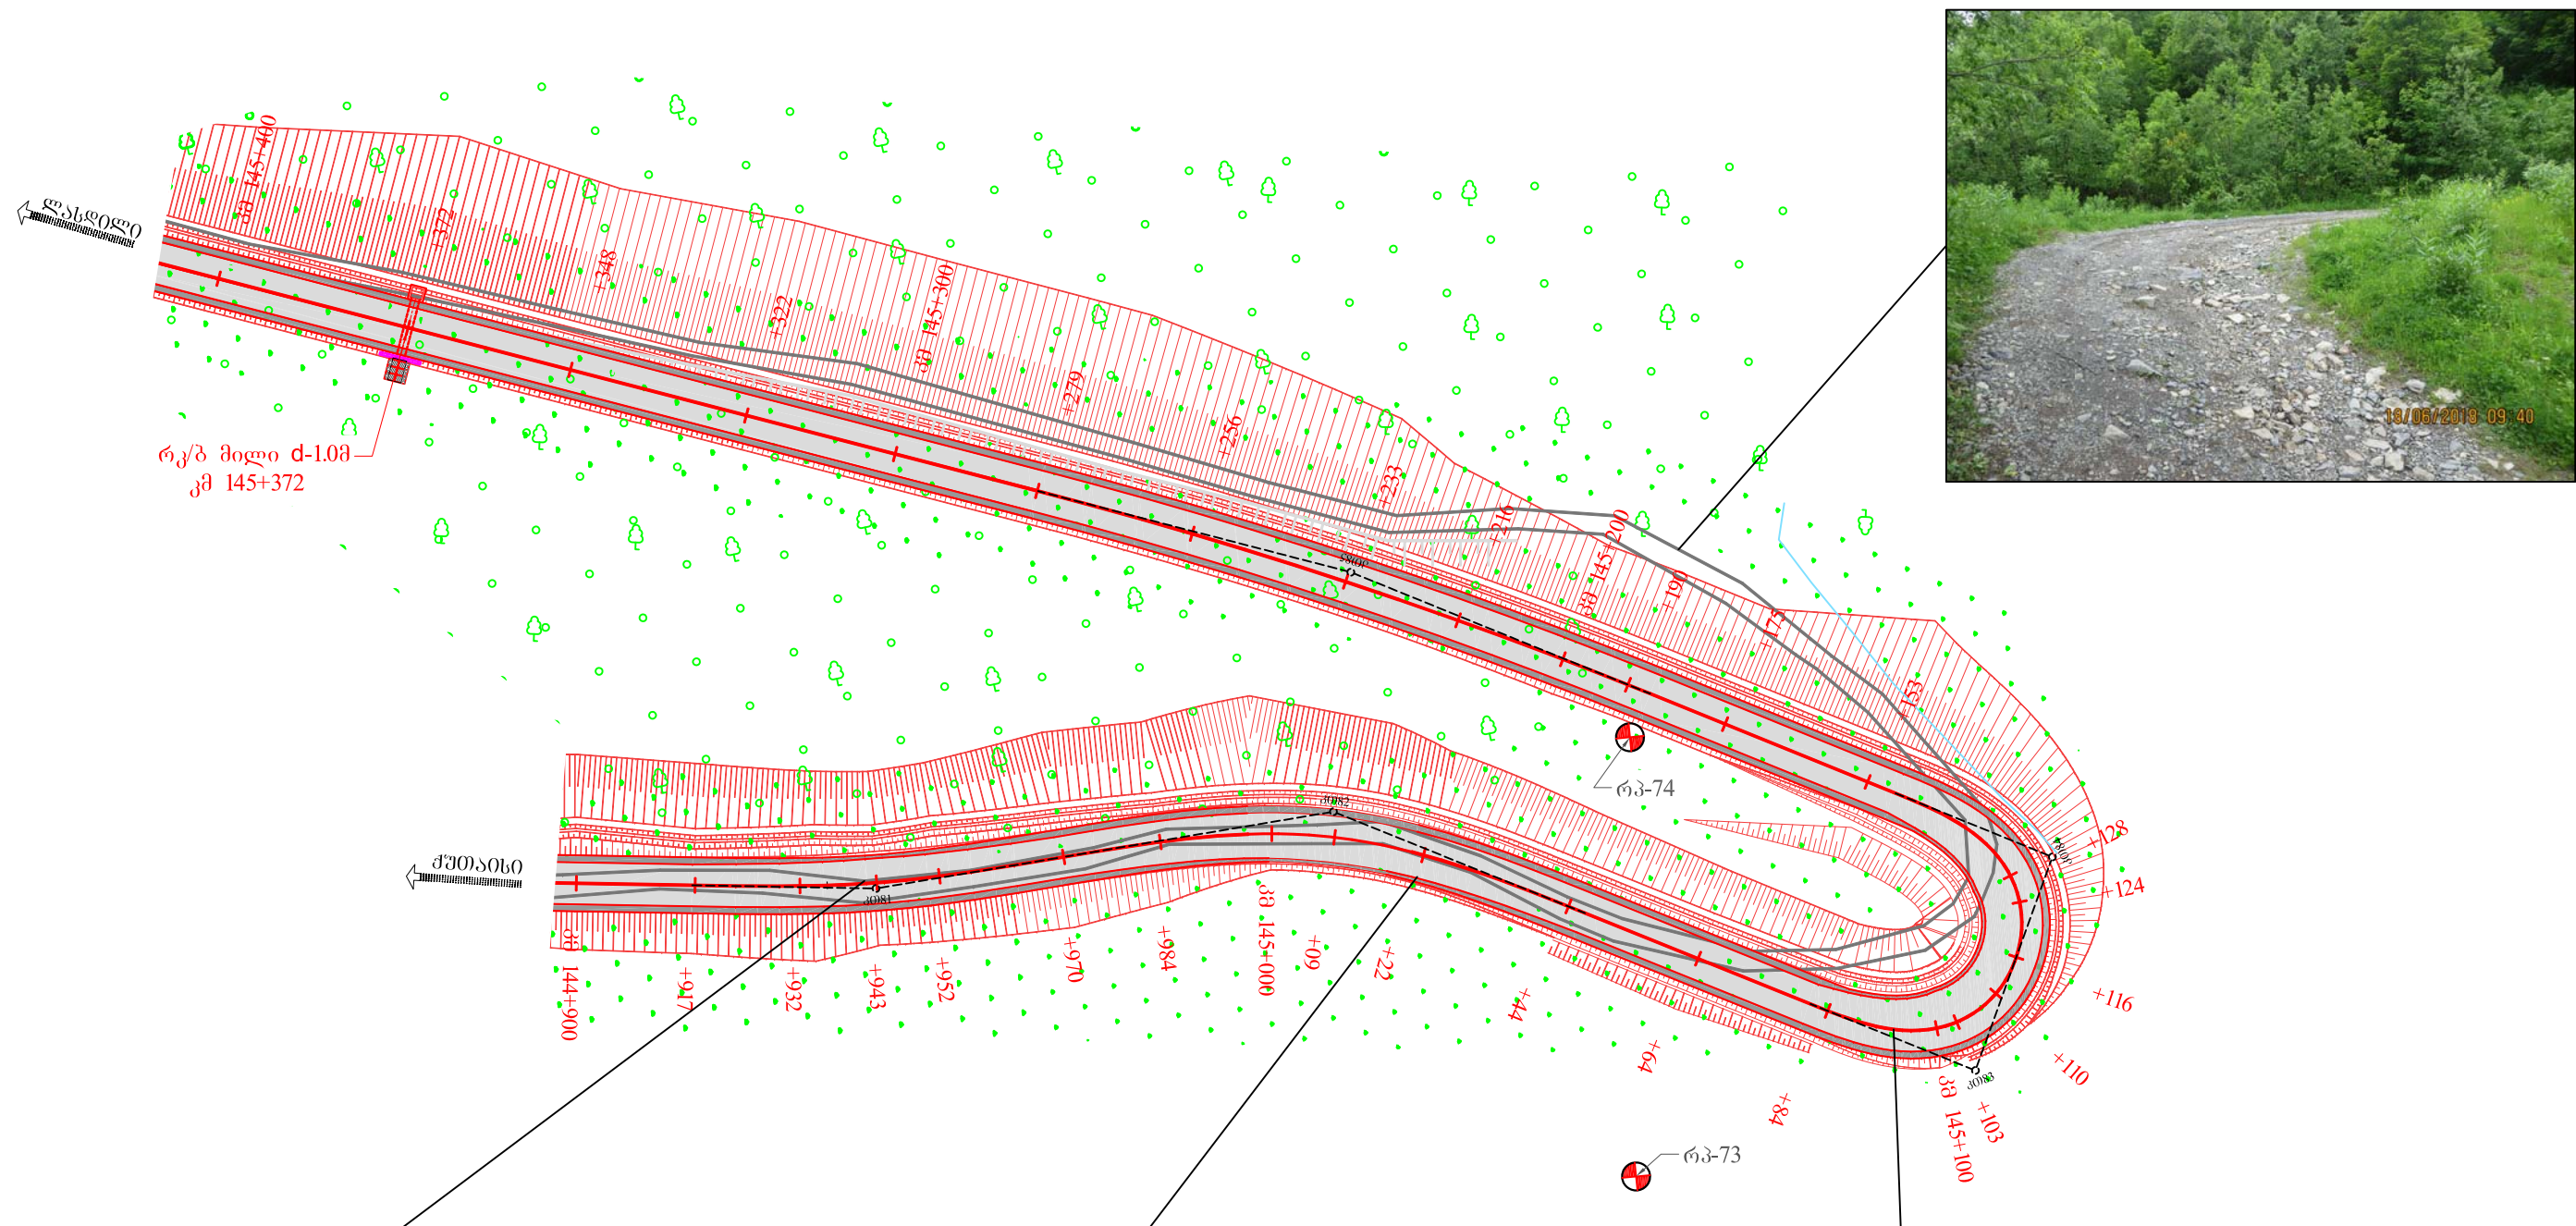


შიდასახელმწიფოებრივი მნიშვნელობის ქუთაისი (წყალტუბოს გადასახვევი) - წყალტუბო - ცაგერი - ლენტეხი - ლასლილის საავტომობილო გზის კმ137+330-კმ150+750 მონაკვეთის სარეაბილიტაციო სამუშაოები	შეასრულა :	თარიღი :
	ალექსანდრე ჩიბრაძე	ოქტომბერი, 2018.
გეგმა მასშტაბი 1:1000	შეამოწმა :	ნახაზი :
	ავთანდილ ჯამბურია	№1 - 13

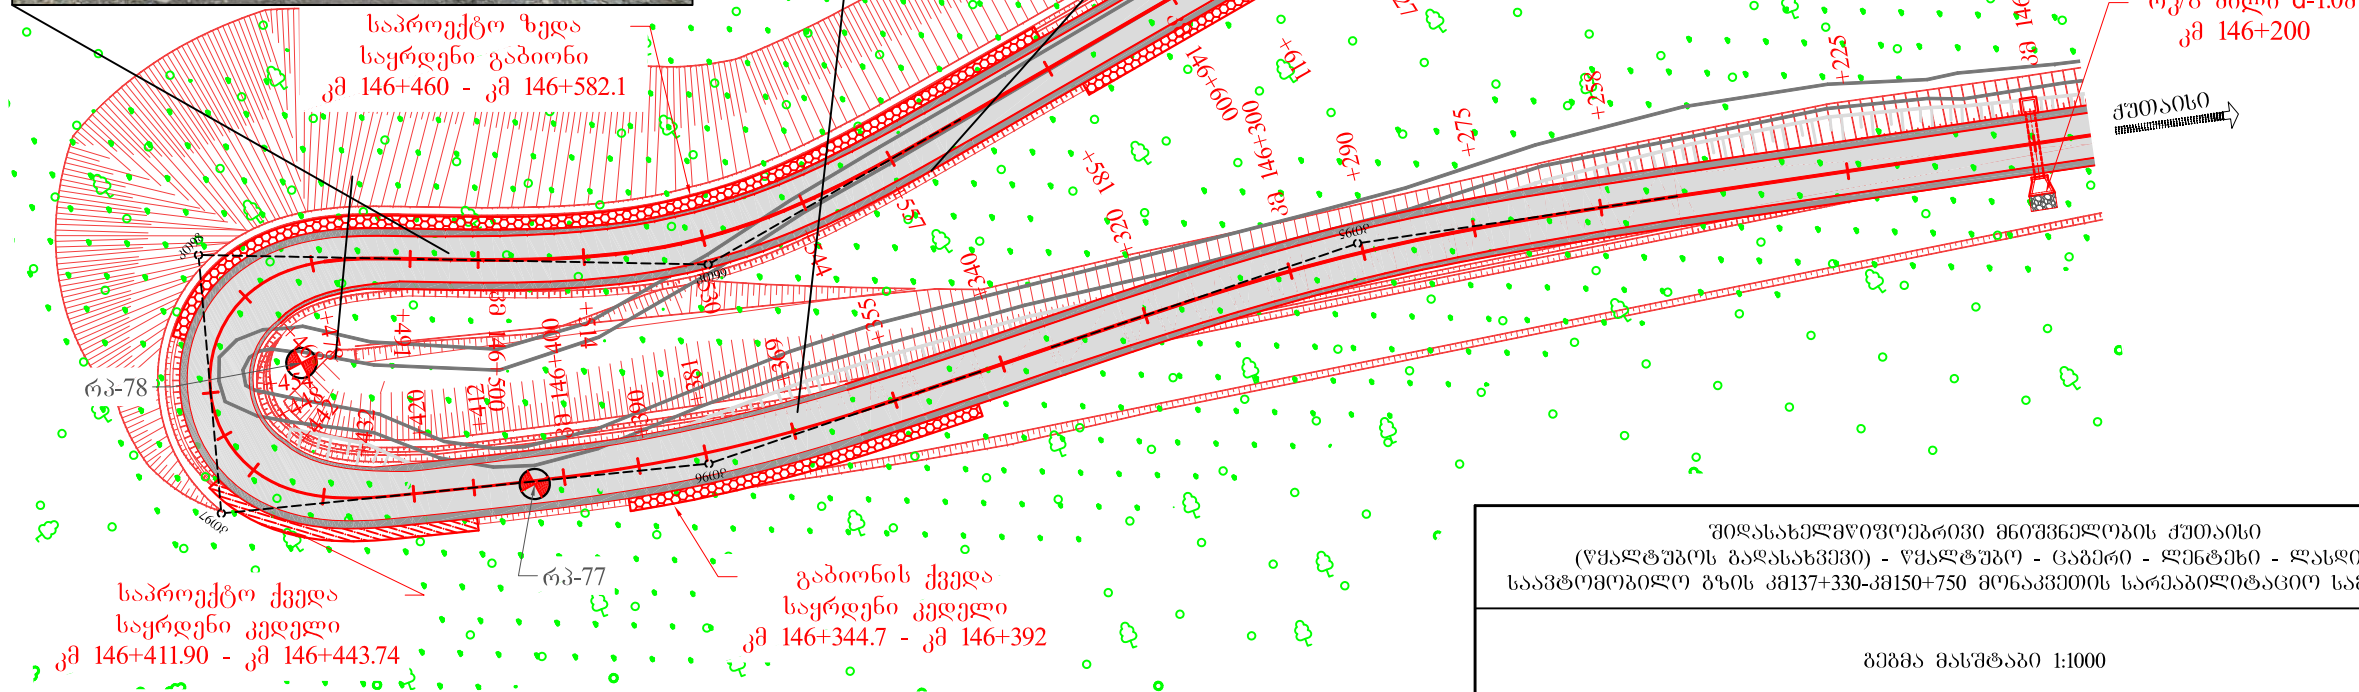


შიდასახელმწიფოებრივი მნიშვნელობის ქუთაისი (წყალტუბოს გადასასვლელი) - წყალტუბო - ცაგერი - ლენტეხი - ლასილის საავტომობილო გზის კმ137+330-კმ150+750 მონაკვეთის სარეაბილიტაციო სამუშაოები	შეასრულა :	თარიღი :
	ალექსანდრე ჩიჩუაძე	ოქტომბერი, 2018.
გეგმა მასშტაბი 1:1000	შეამოწმა :	ნახაზი :
	ავთანდილ ჯამბურია	№1 - 15

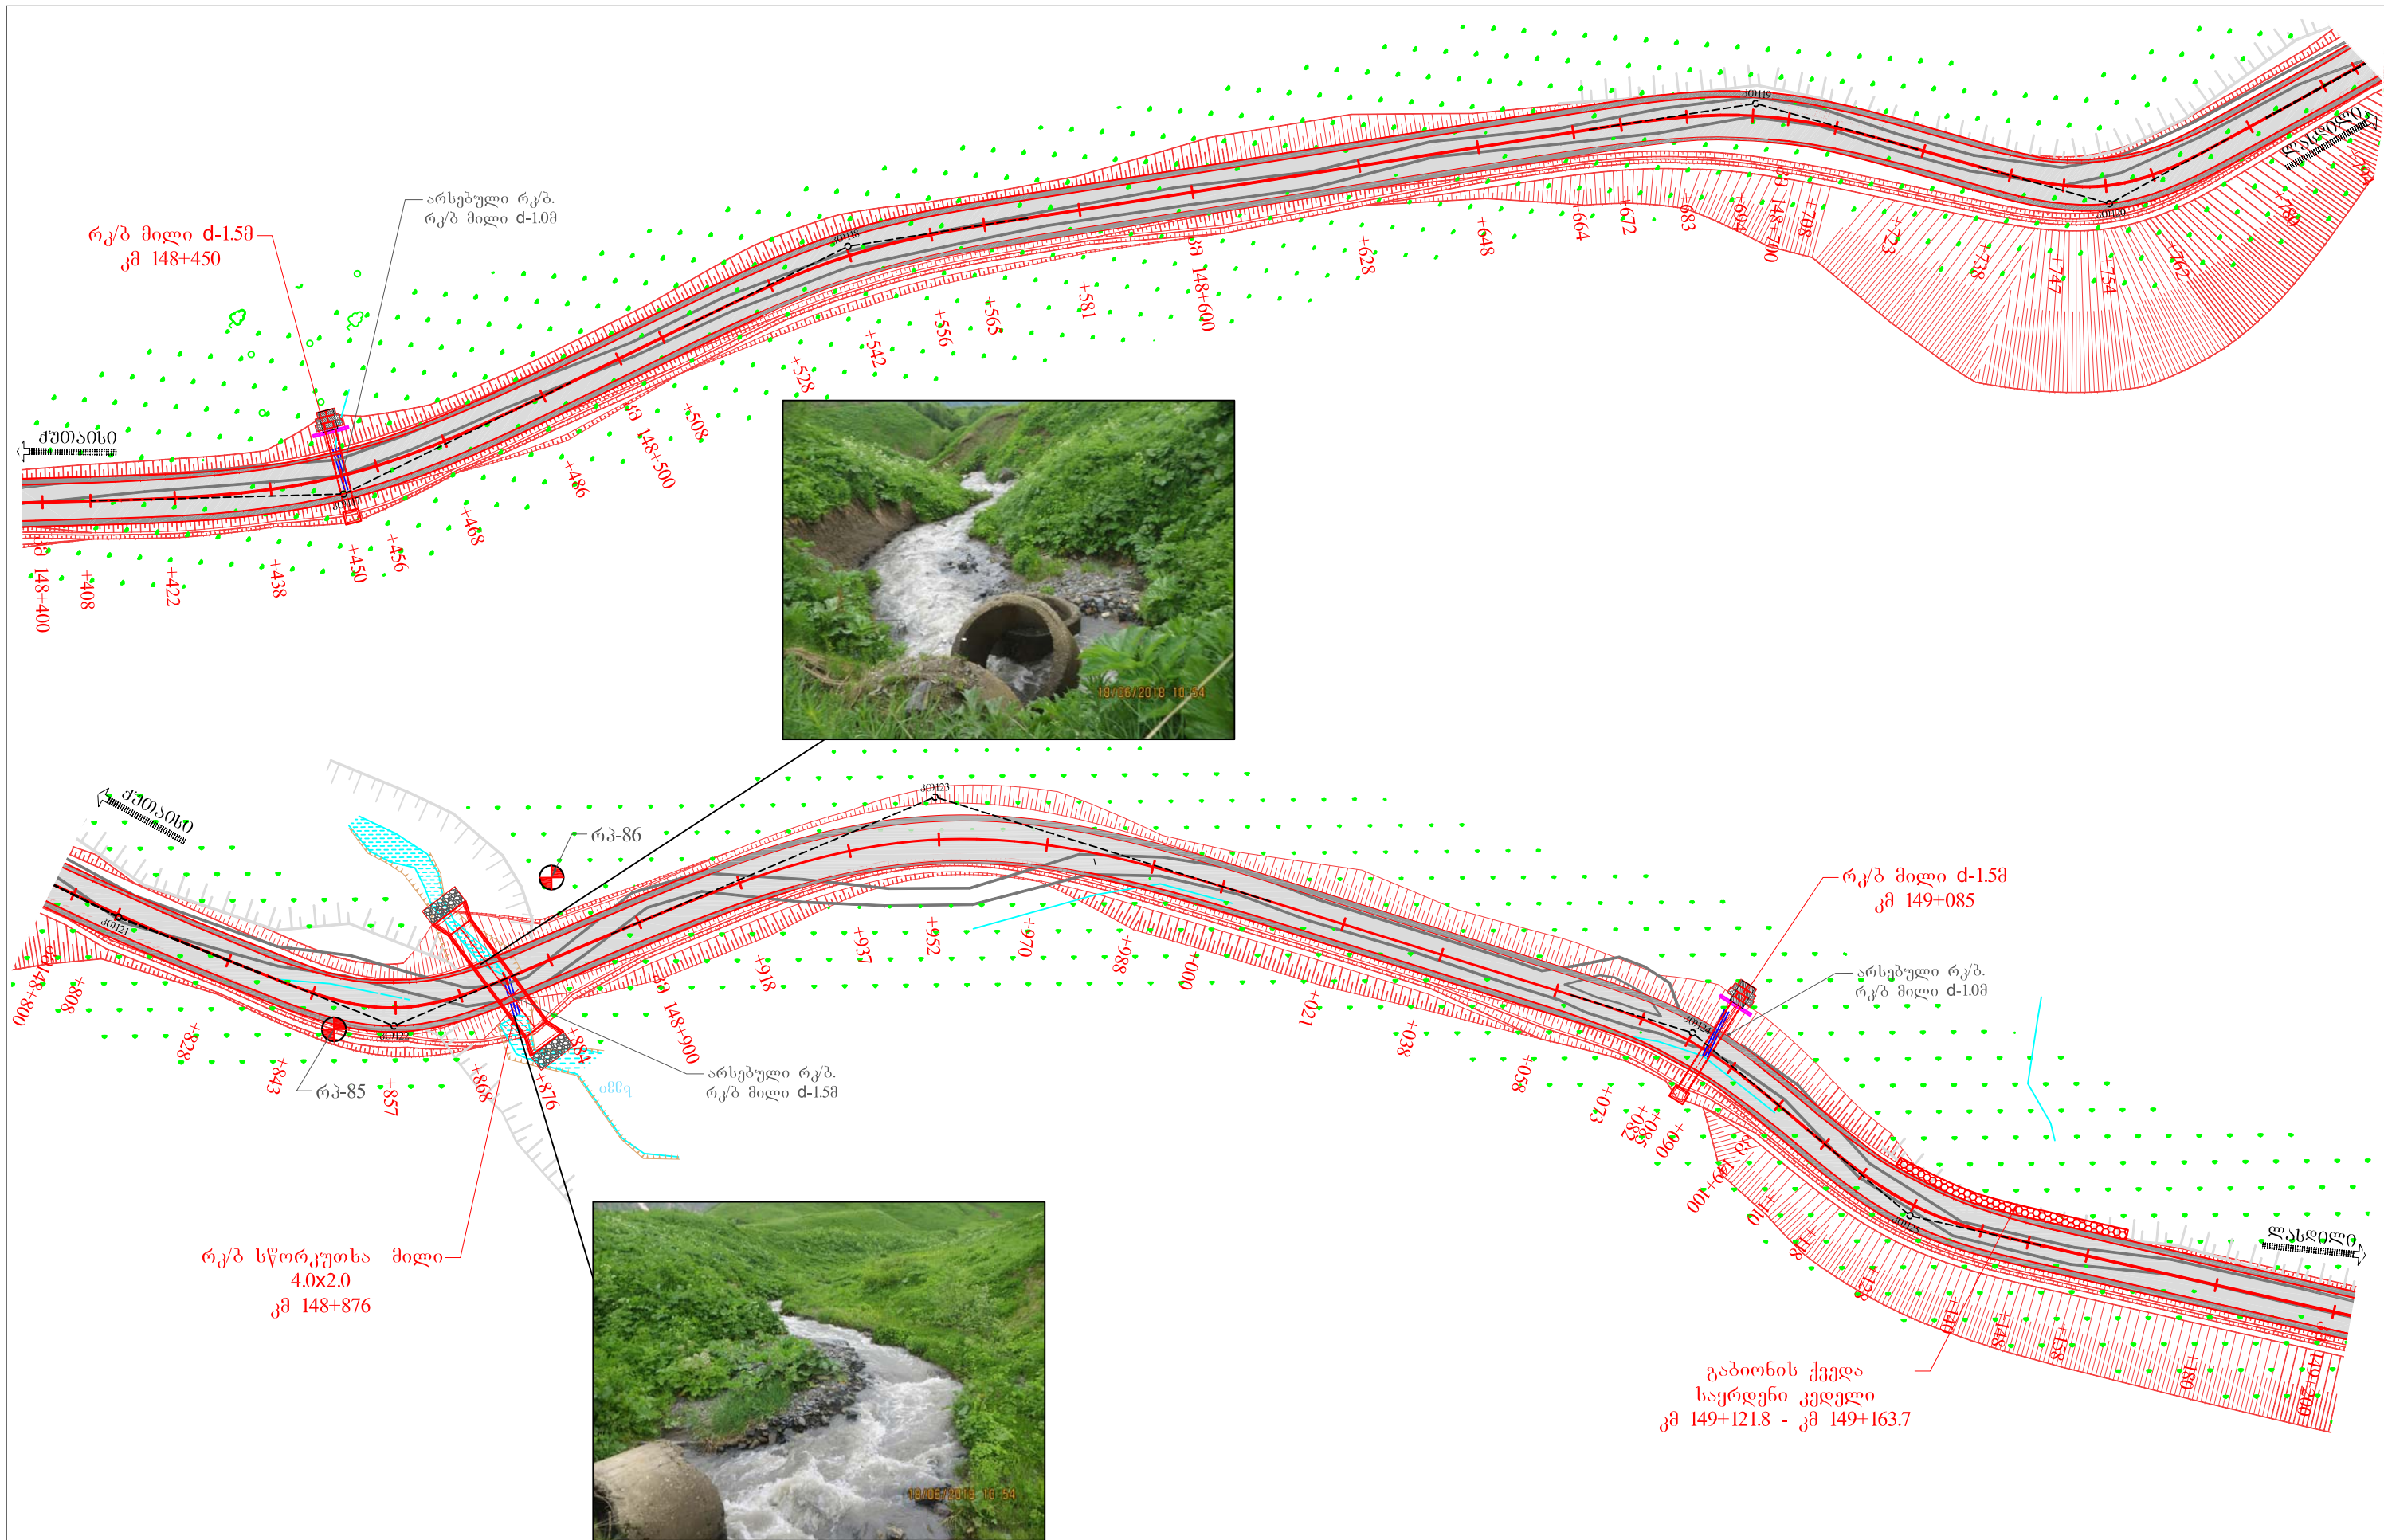

შიდასახელმწიფოებრივი მნიშვნელობის ქუთაისი (წყალტუბოს გადასასვლელი) - წყალტუბო - ცაგერი - ლენტეხი - ლასილის საავტომობილო გზის კმ137+330-კმ150+750 მონაკვეთის სარეაბილიტაციო სამუშაოები	შეასრულა :	თარიღი :
	ალექსანდრე ჩიორაძე	ოქტომბერი, 2018.
გეგმა მასშტაბი 1:1000	შეამოწმა :	ნახაზი :
	ავთანდილ ჯამბურია	№1 - 18

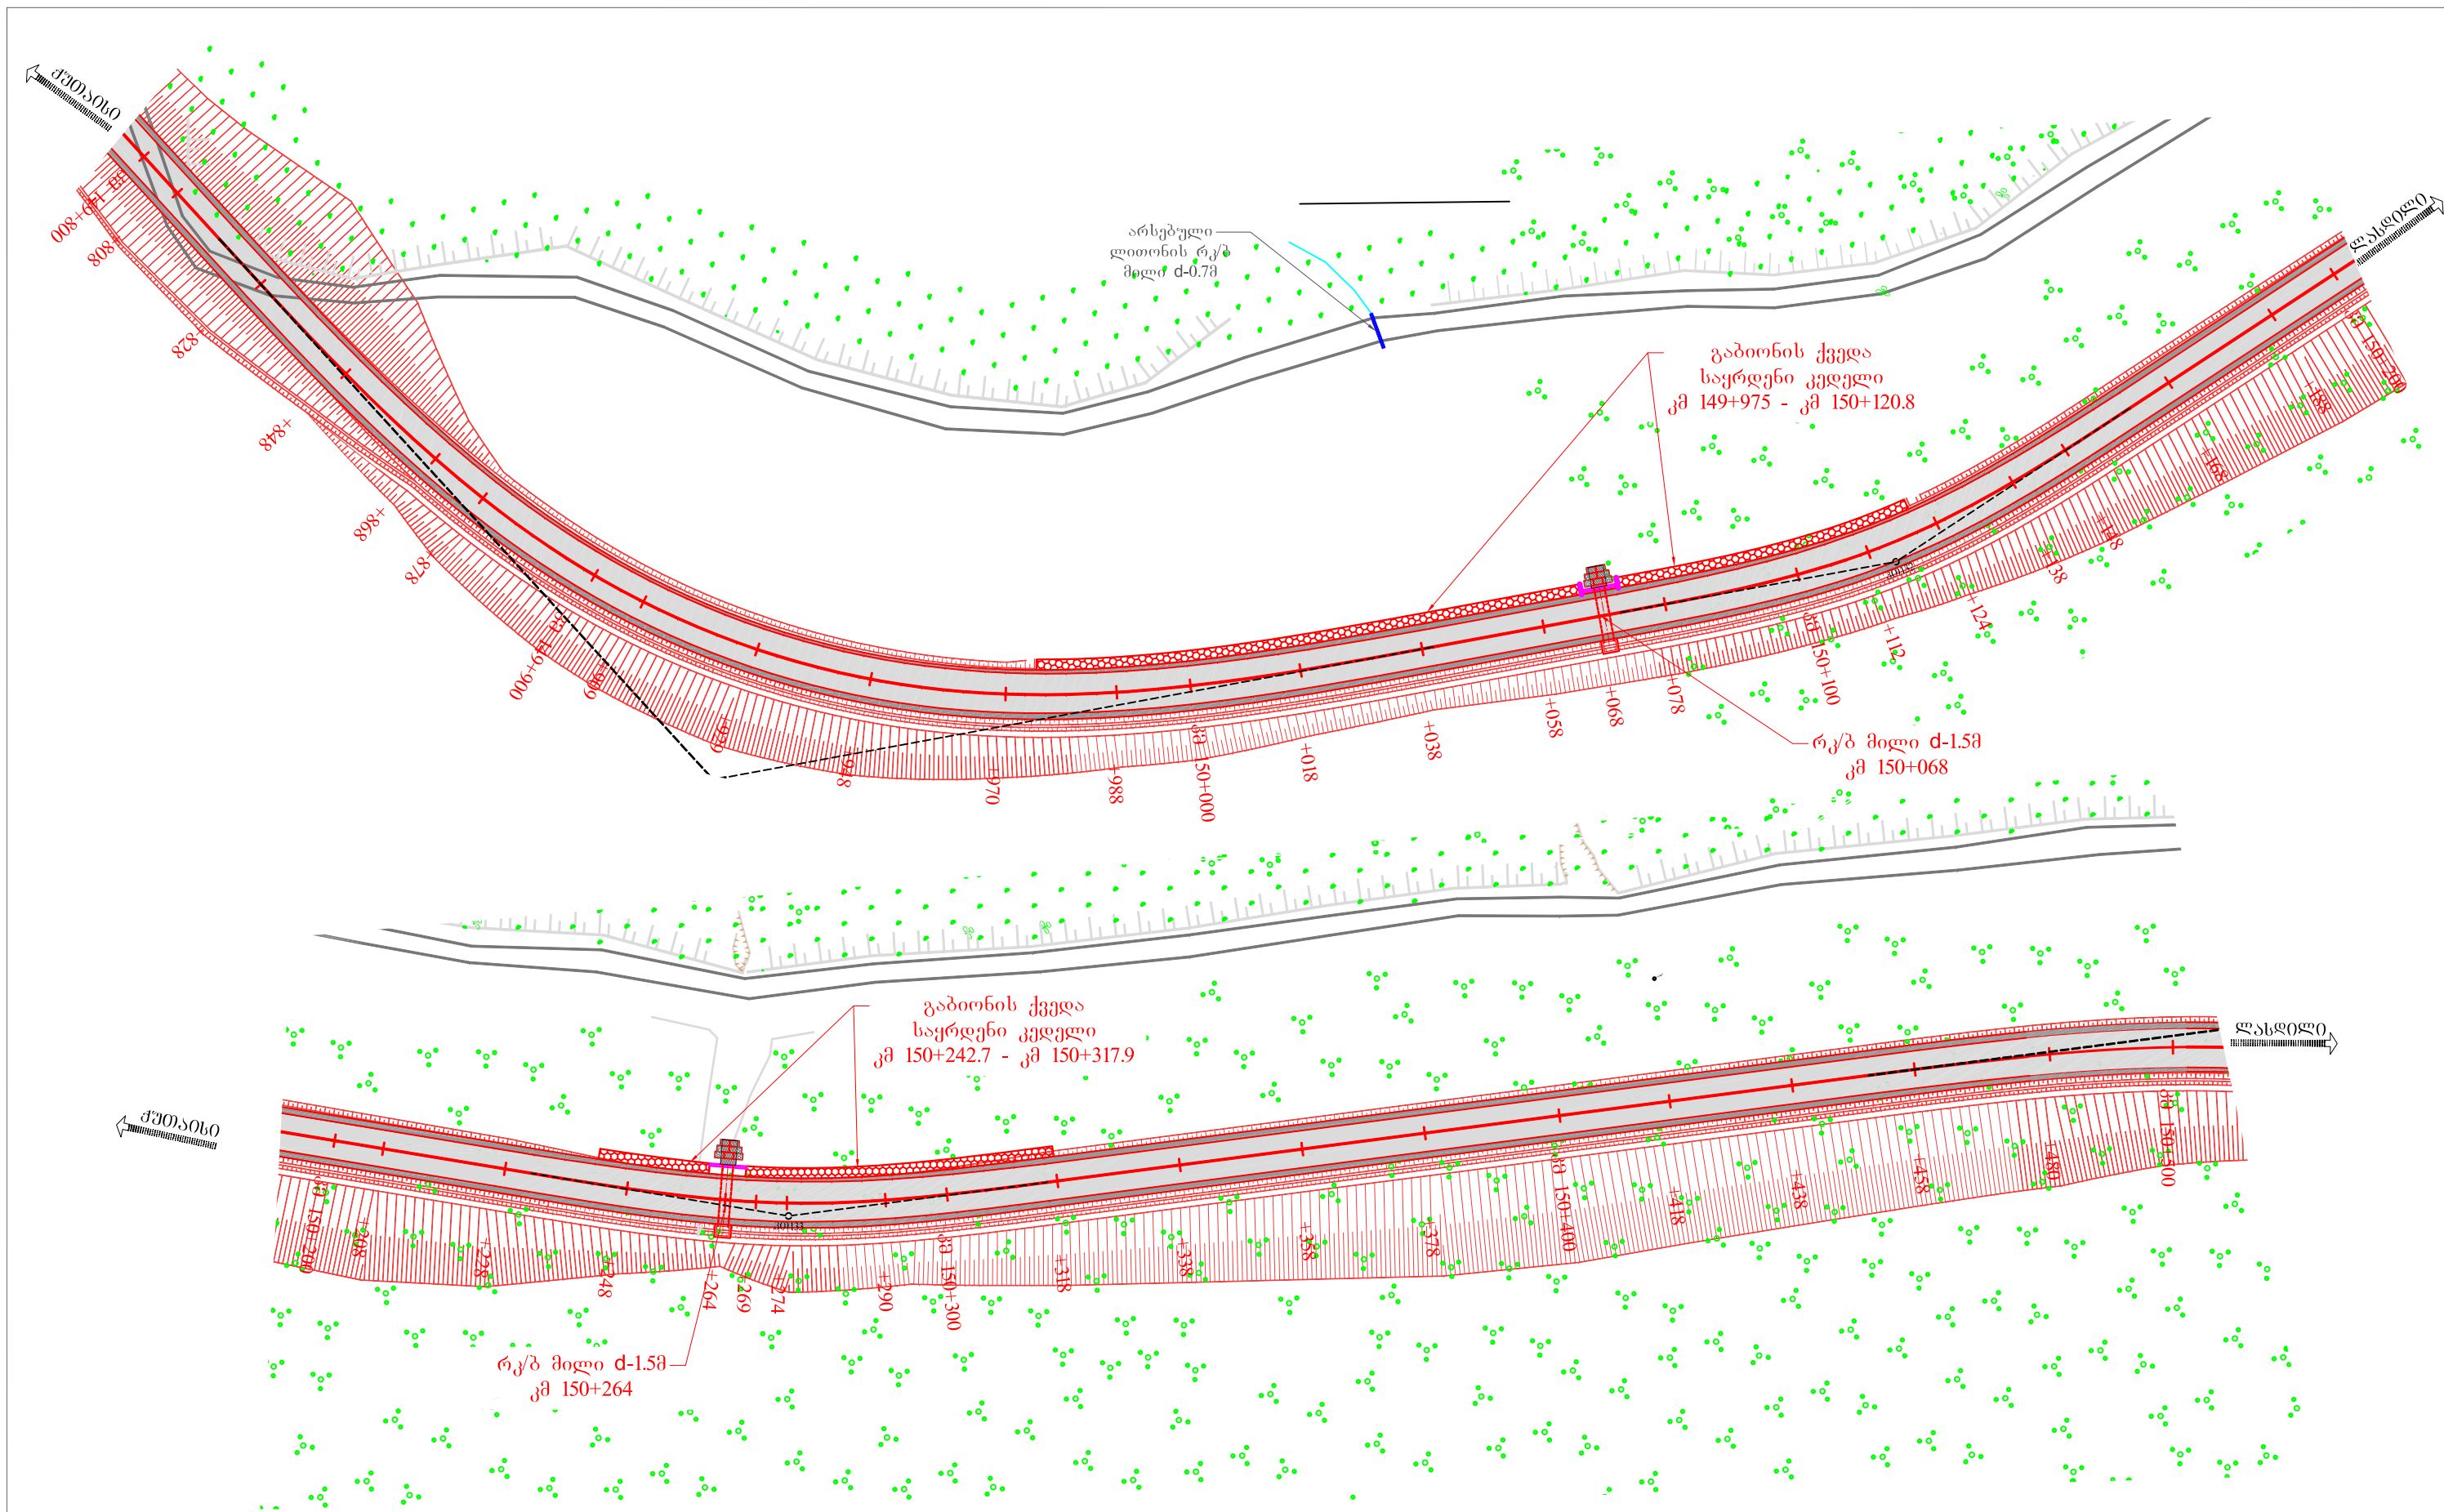

	ალექსანდრე ჩიჩუაძე	ოქტომბერი, 2018.
გეგმა მასშტაბი 1:1000	შეამოწმა :	ნახაზი :
	ანთონილ ჯამბურია	№1 - 20

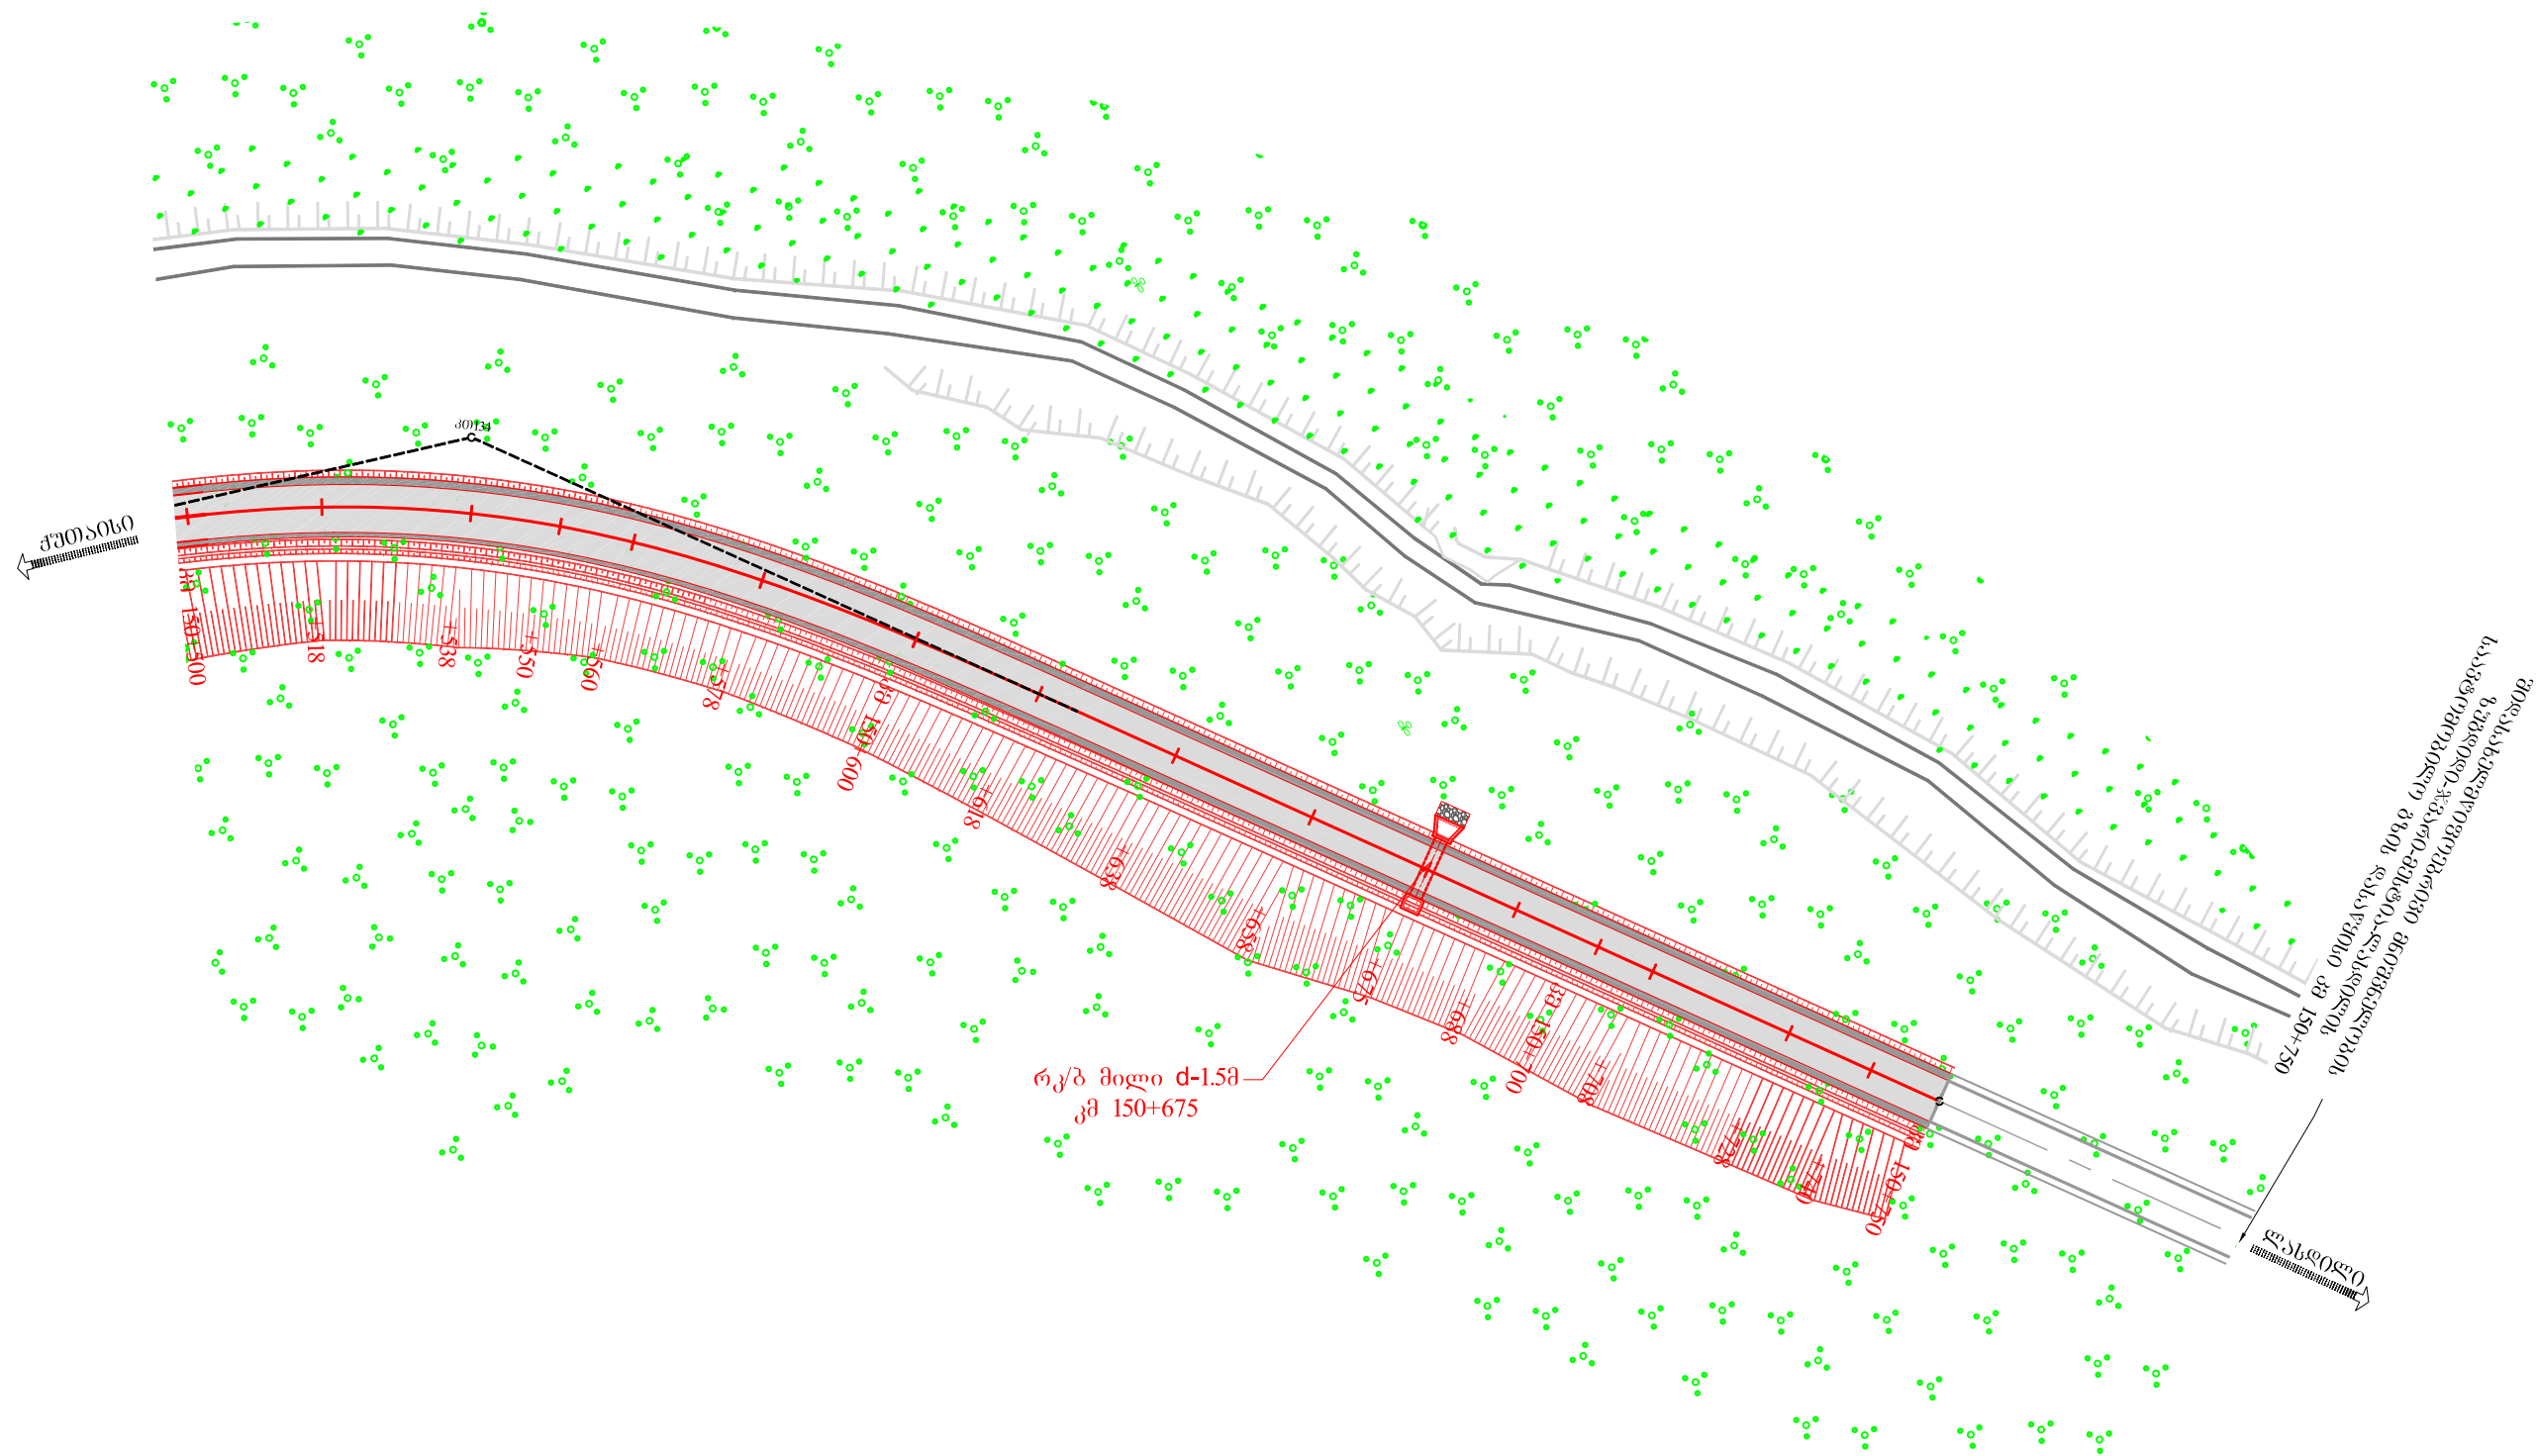

	ალექსანდრე ჩიბრაძე	ოქტომბერი, 2018.
გეგმა მასშტაბი 1:1000	შეამოწმა :	ნახაზი :
	ავთანდილ ჯამბურია	№1 - 21