



ბანალაგების სქემა
მასშტაბი: 1:200


სქემა 2; 8 - 12

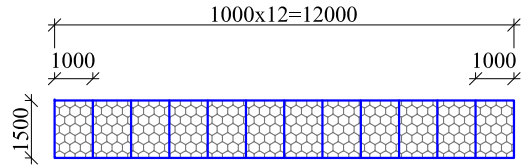


სქემა 3; 7; 13

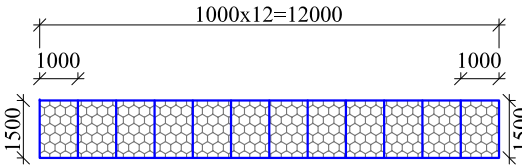


სქემა 4 - 6

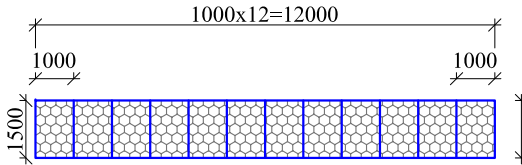


სქემა 14 - 16

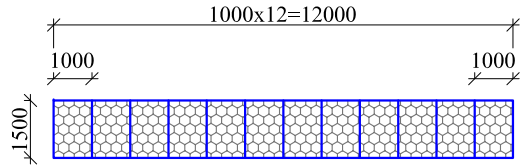


სქემა 17

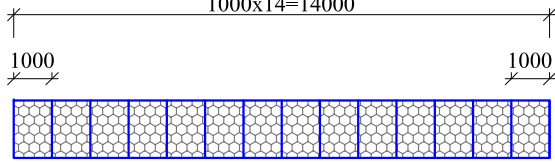


1000x9=9000

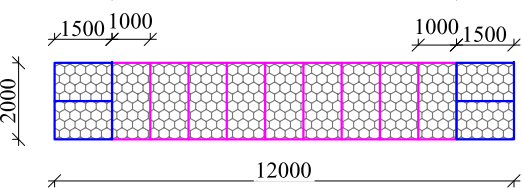


1000x9=9000

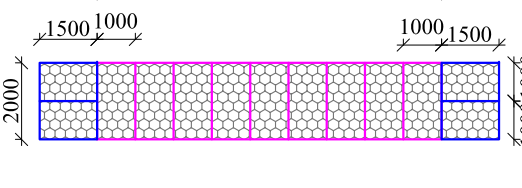


1000x9=9000

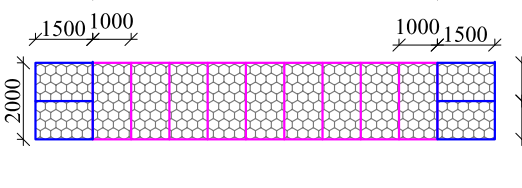


1000x9=9000

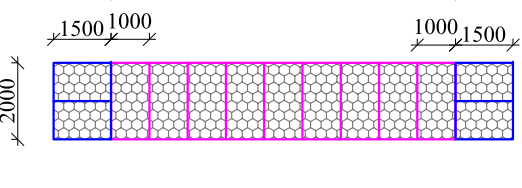


1000x11=11000

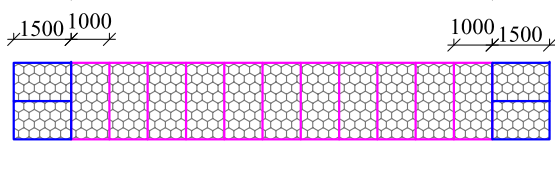


12000

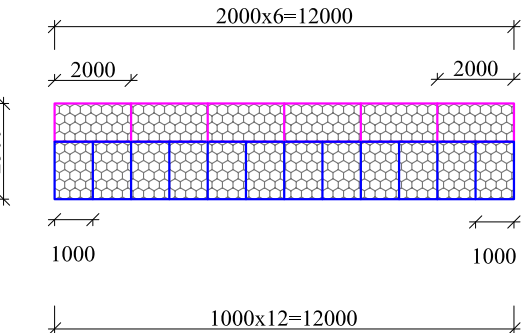


2000x6=12000

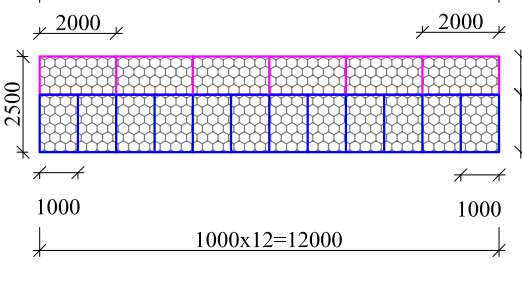


2000x6=12000

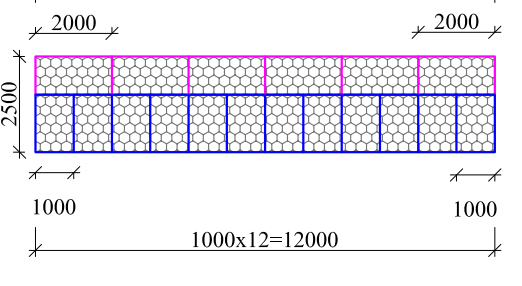


2000x6=12000

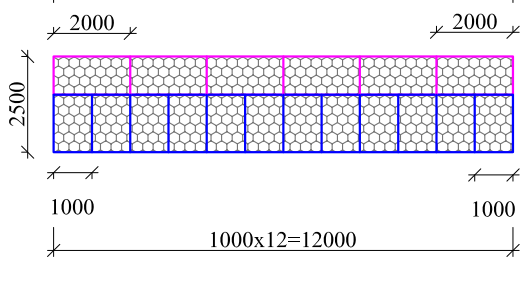


2000x6=12000

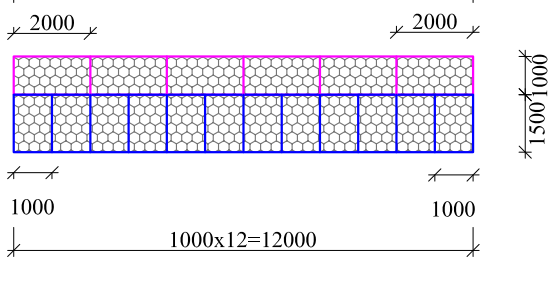


სქემა 1

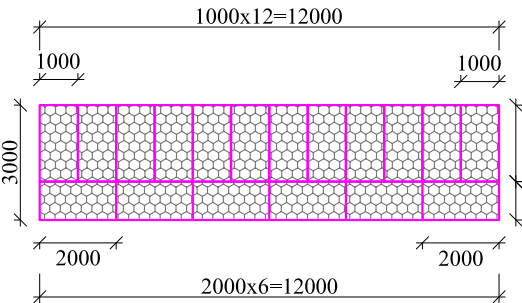


1000x12=12000

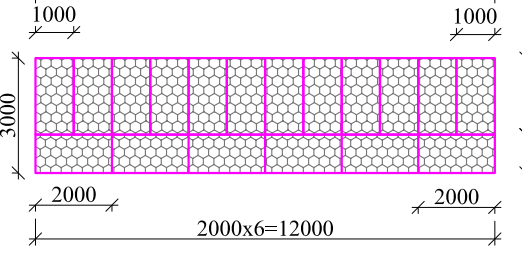


1000x12=12000

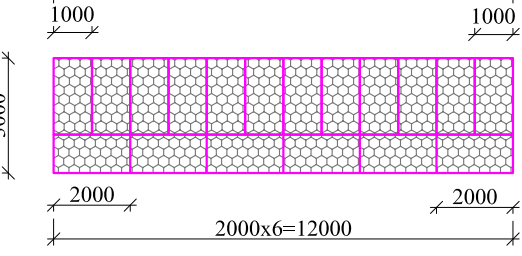


1000x12=12000

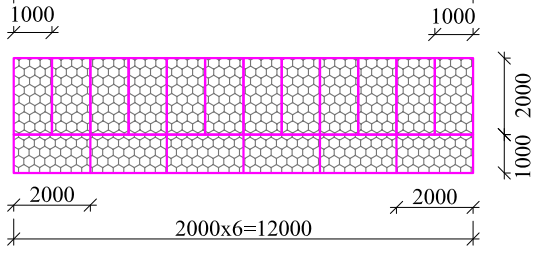

1000x20=20000

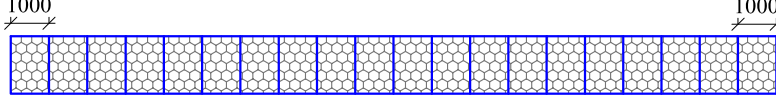


1000x17=17000

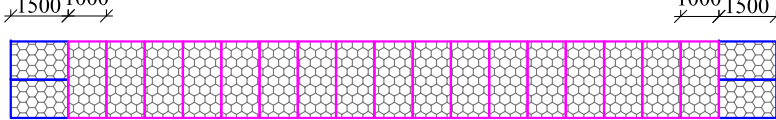


20000




1000x12=12000

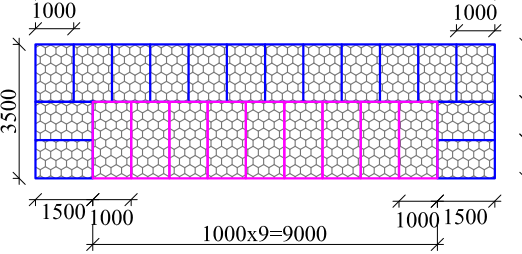


1000x12=12000

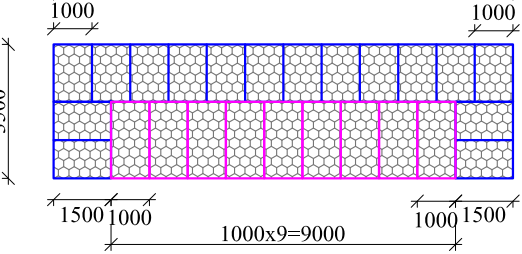

1000x8=8000

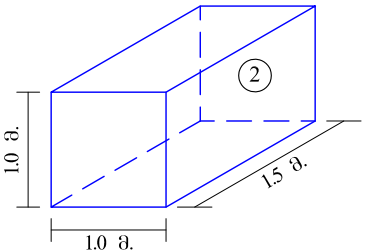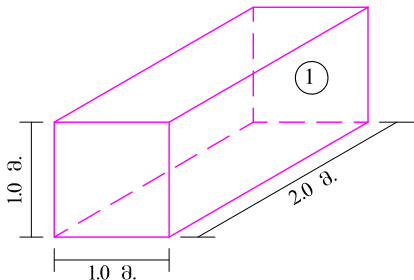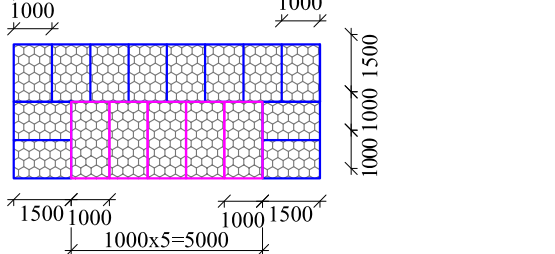

ბანალაგების მასშტაბი
ბანალაგის 2.0x1.0x1.0 =570 ც.
ბანალაგის 1.5x1.0x1.0 =582 ც.

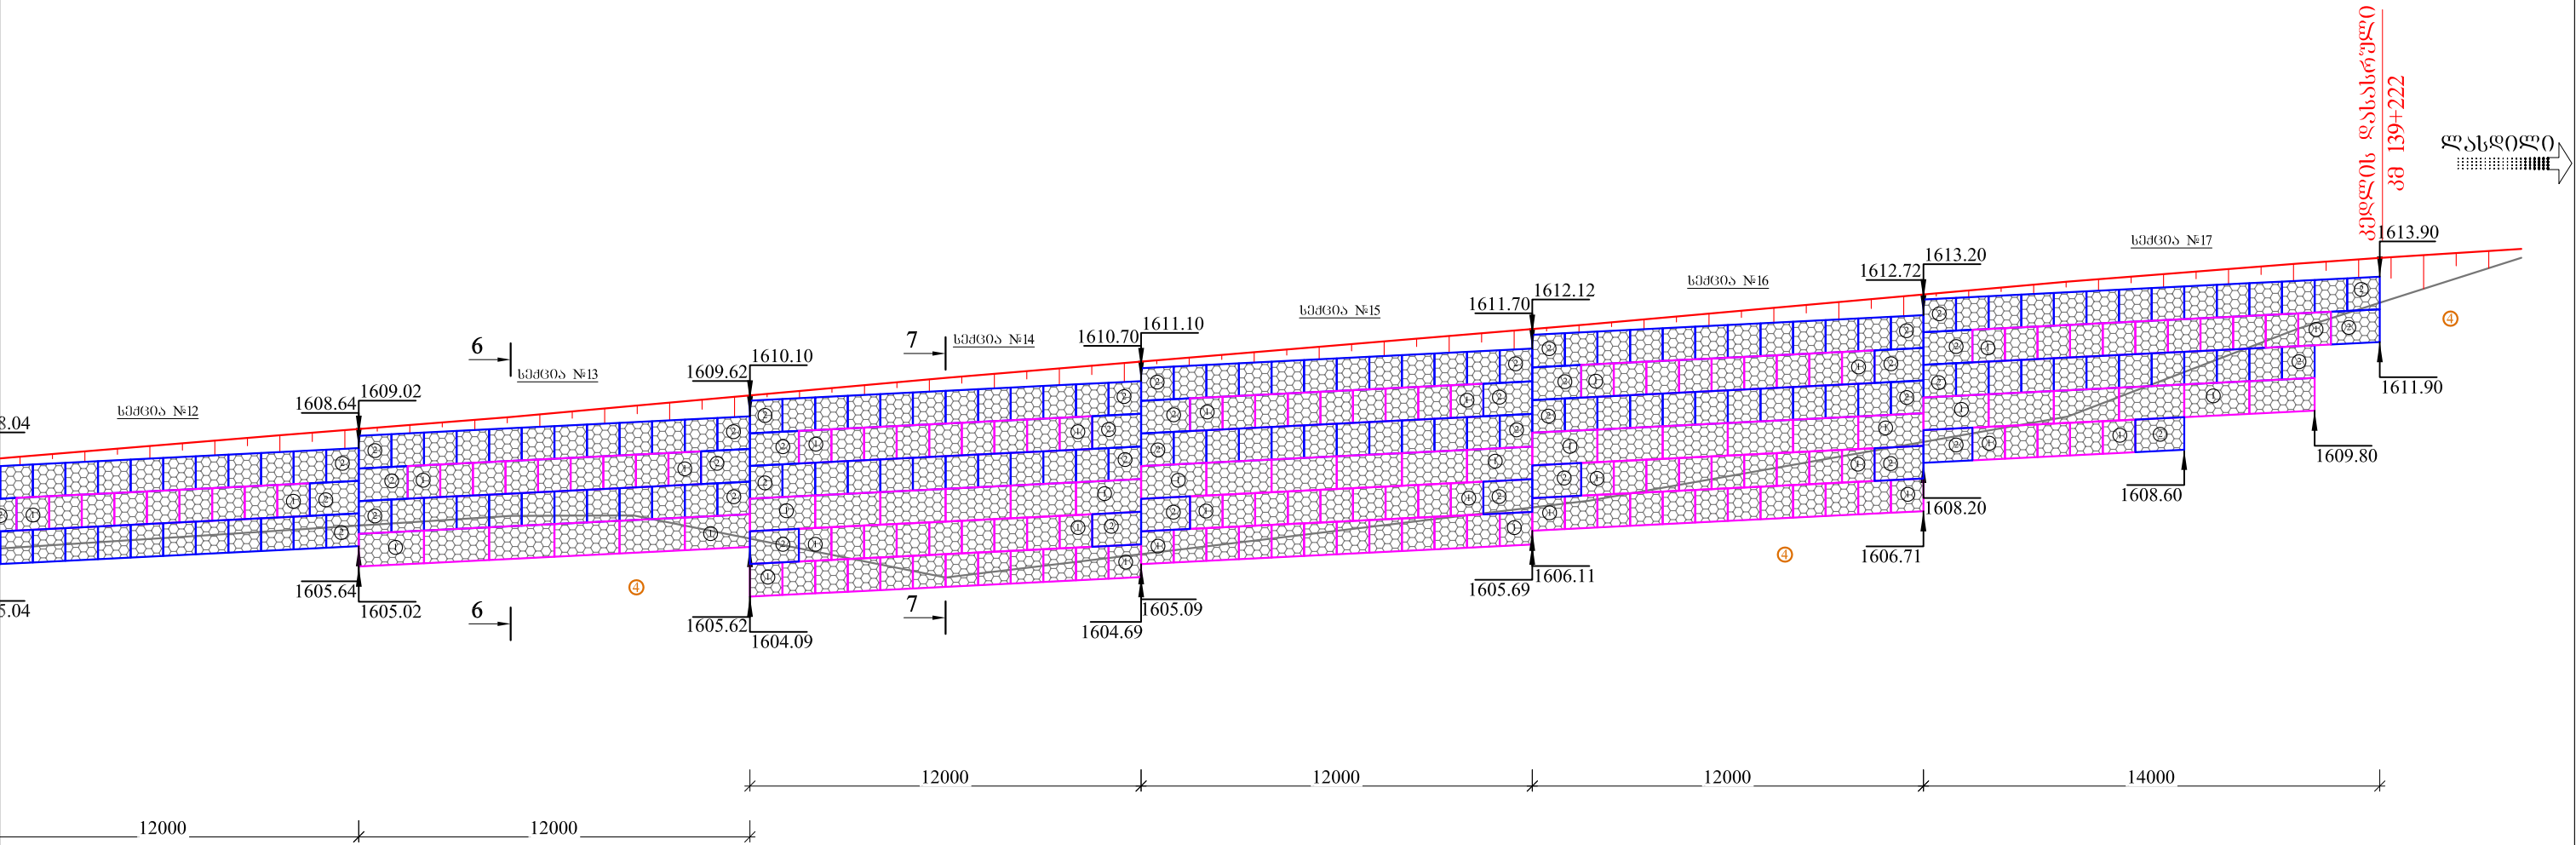

1608.36	1609.04	1609.60	1609.94	1610.80	1612.44	1613.75	1614.30	1614.47	1414.75
1605.60	1606.29	1606.9	1606.60	1604.70	1607.03	1609.61	1612.30	1613.46	1614.48
8.2	7.1	3.8	9.6	19.7	14.7	7.1	2.5	4.4	

139+150

139+159

139+166

139+170

139+180

139+200

139+214


139+220

139+222



139+226

შპს "პროექტშენკომპანი" საპროექტო, საკონსულტაციო და სახელმძღვანელო კომპანია. "PROJECTMSHENCOMPANY" LTD DESIGNE, CONSULTING AND SUPERVISING COMPANY. მისამართი: იმალტოს გორა № 44 ა, თბილისი, საქართველო.0194. ADDRESS: № 44A IKALTO GORA, TBILISI, GEORGIA. 0194. TEL: (+995 32) 2 36 53 82. E-mail: Proeqtmshenkompani@gmail.com		შიდასახელმწიფოებრივი ინჟინერების ქუთაისი(წყალტუბოს გაღასახვევი)-წყალტუბო-ცაგერო-ლენტეხი-ღასდილის საავტომობილო გზის კმ137+330 - კმ150+750 მონაკვეთის სარეაბილიტაციო სამუშაოები გაბიონის ქვედა საყრდენი კედელი. კმ 137+662 - კმ 137+761.2, L-102 მ. მ-1:200	შეასრულა:	თარიღი:
			60კო ბალახაშვილი	ოქტომბერი, 2018
			შეამოწმა:	ნახაზი:
			აბესალომ ჩაჩუა	№23 - 06


ბანელაგების სქემა
მასშტაბი: 1:200

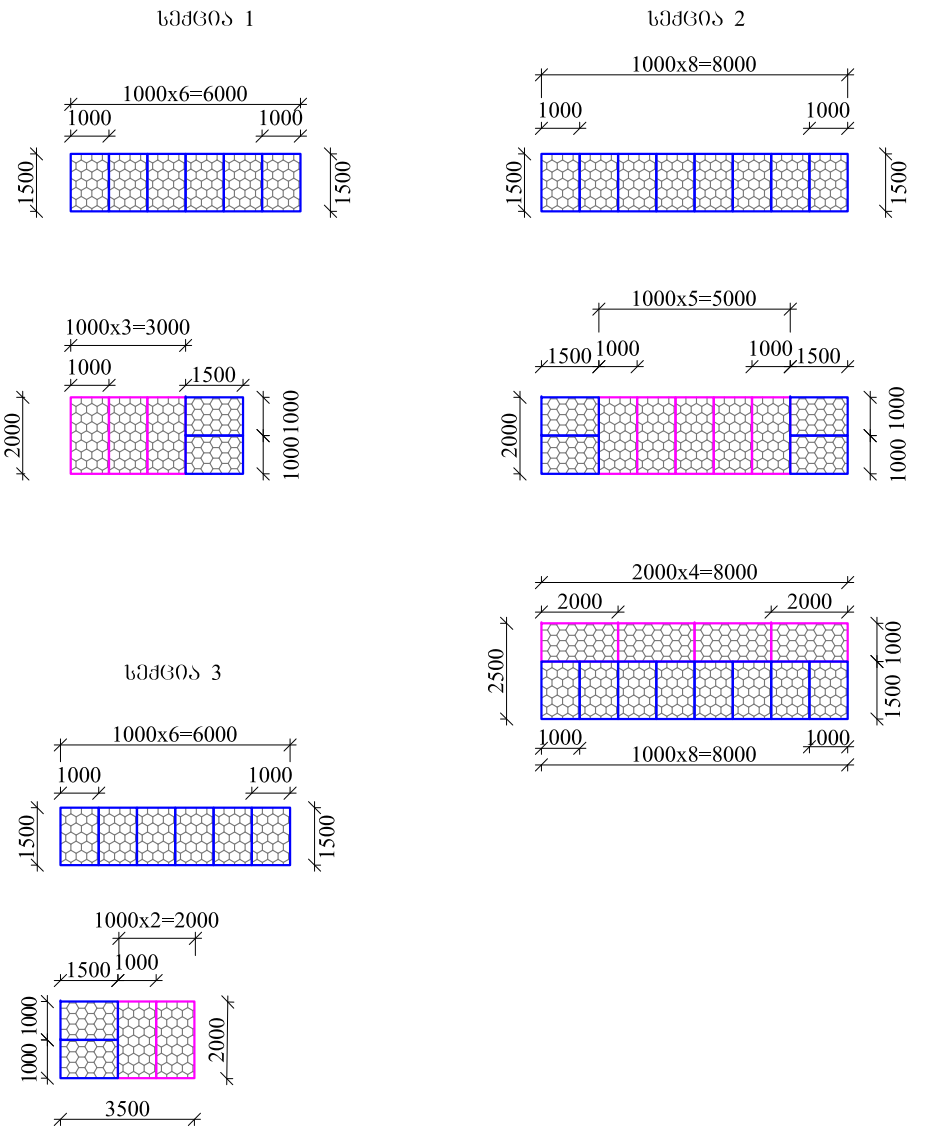

ბაბიონის ჭეშქვები
ზომები 2.0x1.0x1.0 =14ც.
ზომები 1.5x1.0x1.0 =36ც.






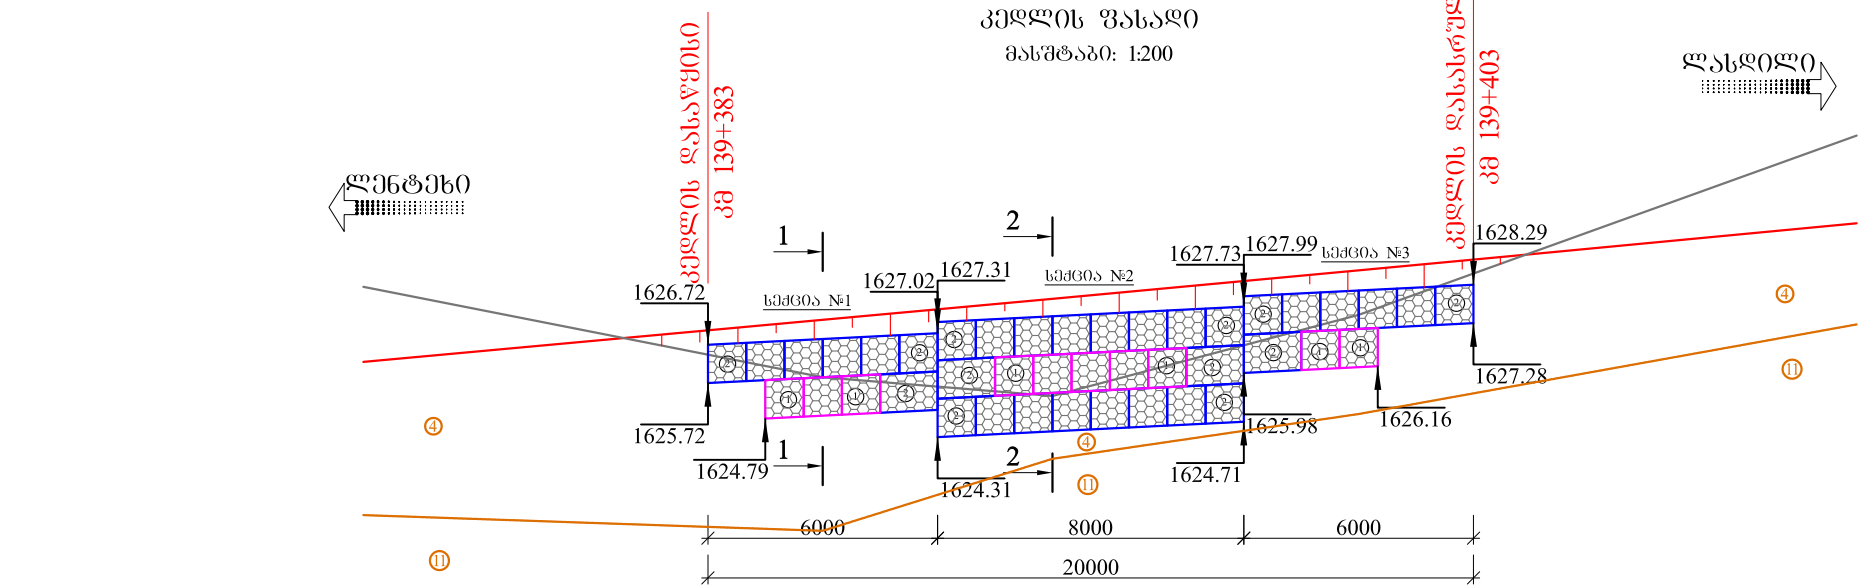
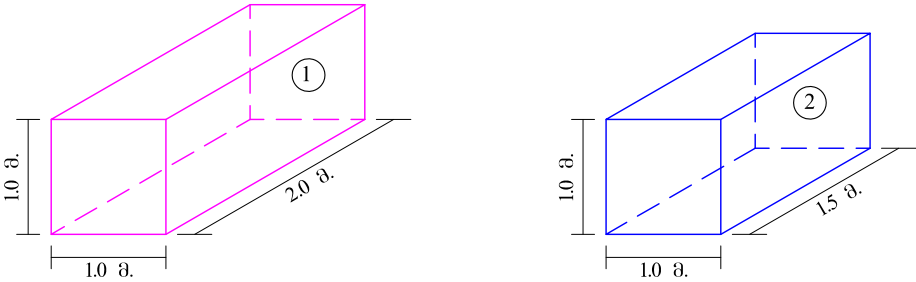


საპროექტო მონაცემები	წარგას ნომერი მ.	1626.27	1627.37	1627.92	1628.66	1629.89
არსებული მონაცემები	მიწის ნომერი	1628.23	1625.80	1625.48	1627.39	1632.18
	მანძილი მ.	12.0	6.0	8.0	13.0	


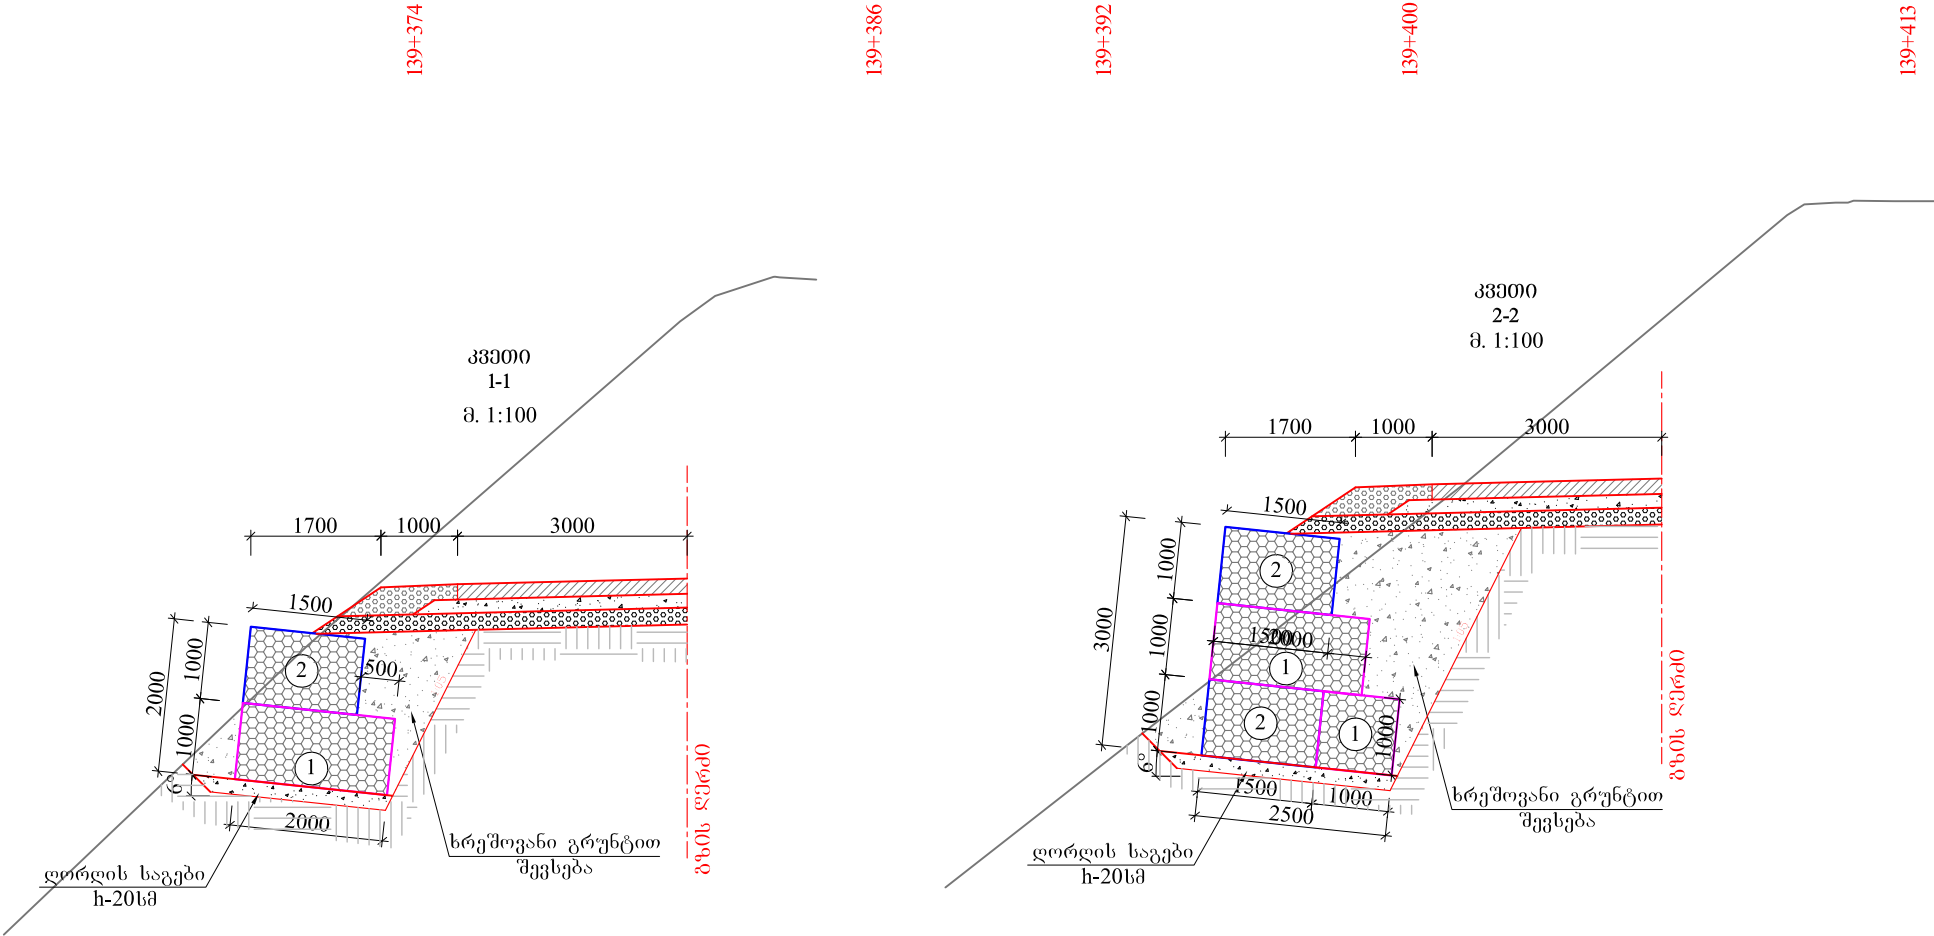


შპს "პროექტშენკომპანი" საპროექტო, საკონსულტაციო და საინჟინერო კომპანია. "PROJECTMSHENCOMPANY" LTD DESIGNE, CONSULTING AND SUPERVISING COMPANY. მისამართი: იმალტოს გორა № 44 ა, თბილისი, საქართველო.0194. ADDRESS: № 44A IKALTO GORA, TBILISI, GEORGIA. 0194. TEL: (+995 32) 2 36 53 82. E-mail: Proectmshenkompani@gmail.com		შიდასახელმწიფოებრივი ინჟინერების ქუთაისი(წყალტუბოს ბაღასხვეში)-წყალტუბო-ცაგერო-ღებულები-ღასლილის საავტომობილო გზის კმ137+330 - კმ150+750 მონაკვეთის სარეაბილიტაციო სამუშაოები	შეასრულა:	თარიღი:
			ნაკვეთი ბალანსში	ოქტომბერი, 2018
			შეამოწმა:	ნახაზი:
			აგენტურა ჩანა	№23 - 07


ბანელაგების სქემა
მასშტაბი: 1:200

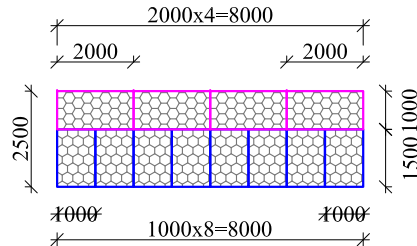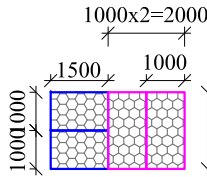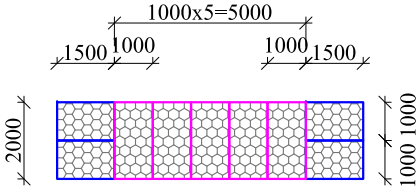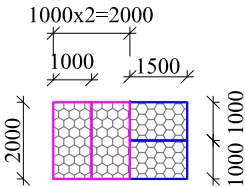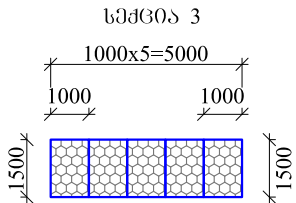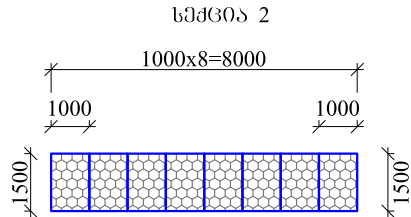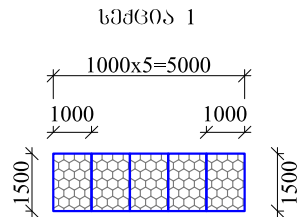

ბაბიონის ყუთები
ზომით 2.0x1.0x1.0=13ც.
ზომით 1.5x1.0x1.0=34ც.

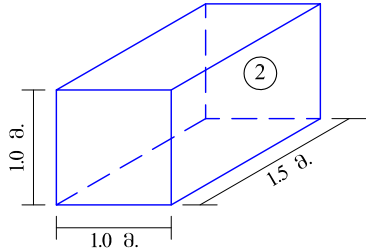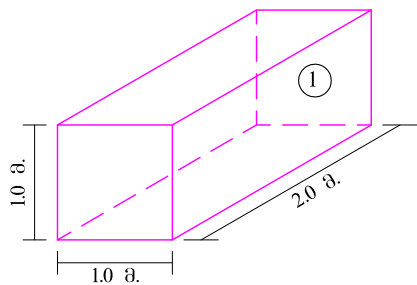

კედლის ფასადი
მასშტაბი: 1:200

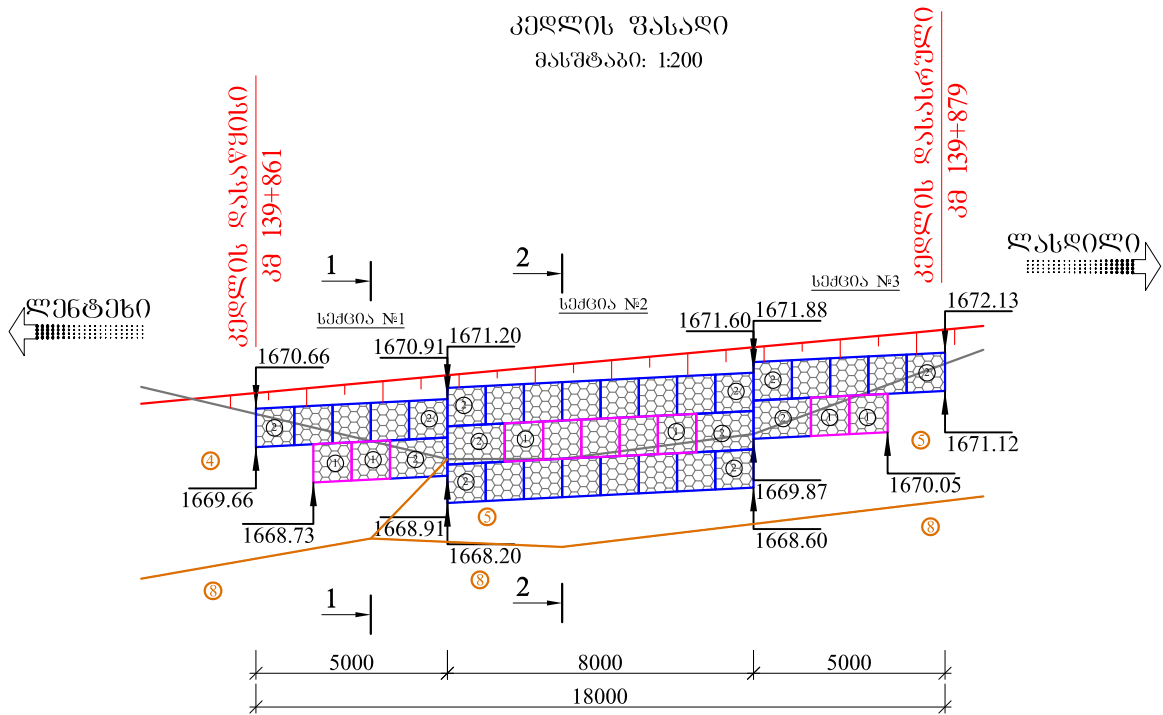

საპროექტო მოწოდებები	წარბას მოწოდებელი მ.	1670.79	1671.35	1671.81	1672.63	1672.82
არსებული მოწოდებები	მიწის მოწოდებელი	1671.23	1671.21	1669.37	1671.97	1672.20
	მანძილი მ.	6.0	5.0	9.0	2.0	

139+858


139+864

139+869


139+878

139+880

კვეთი
1-1
მ. 1:100

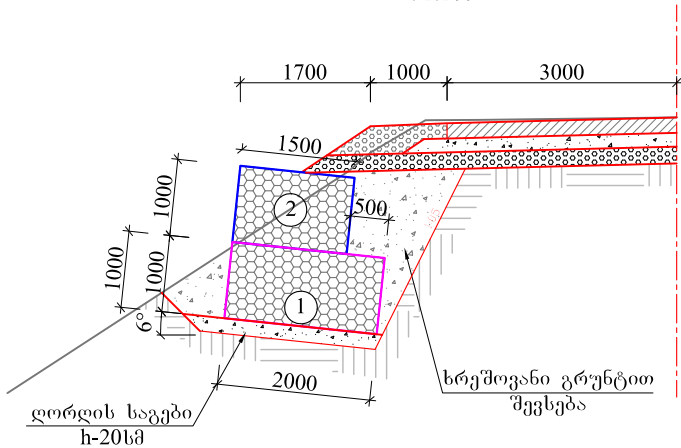

კვეთი
2-2
მ. 1:100

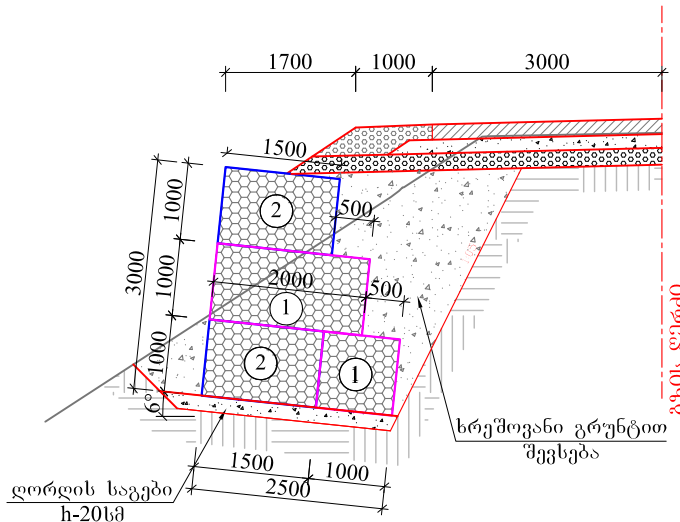

შპს "პროექტშენკომპანი"

საპროექტო, საკონსულტაციო და სახელმძღვანელო კომპანია.

"PROJECTMSHENCOMPANY" LTD
DESIGNE, CONSULTING AND SUPERVISING COMPANY.

მისამართი: იმედიტის გორა № 44 ა, თბილისი, საქართველო. 0194.
ADDRESS: № 44A IKALTO GORA, TBILISI, GEORGIA. 0194.
TEL: (+995 32) 2 36 53 82. E-mail: Proectmshenkompani@gmail.com

შეიქმნა საპროექტო დოკუმენტაციის მიზნით (შეიქმნა საპროექტო დოკუმენტაციის მიზნით)

მ-1:200

შეიქმნა:




თარიღი:




ოქტომბერი, 2018

ნახაზი:





№23 - 08

განლაგების სქემა
მასშტაბი: 1:200






სქემა 1

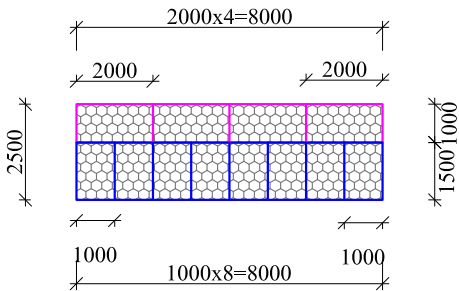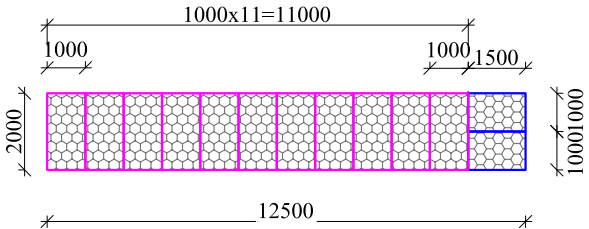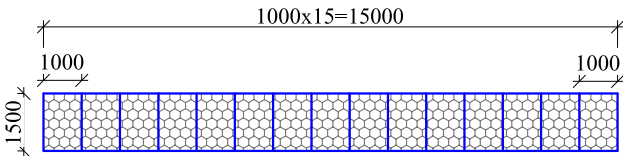

სქემა 2

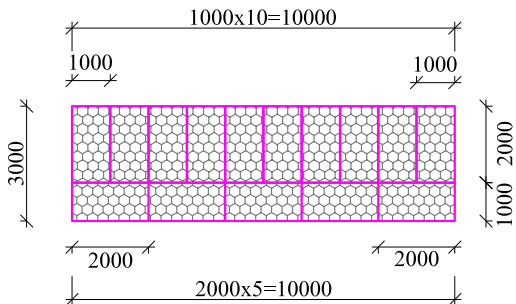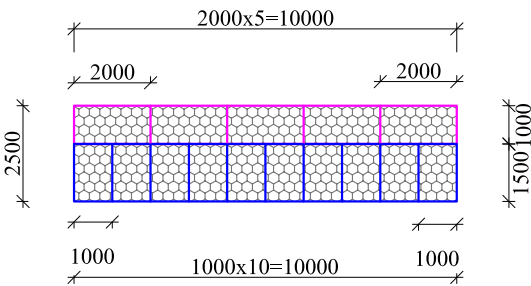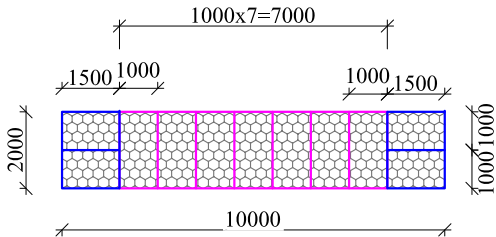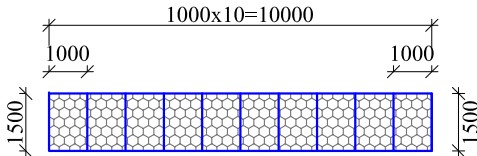

სქემა 3

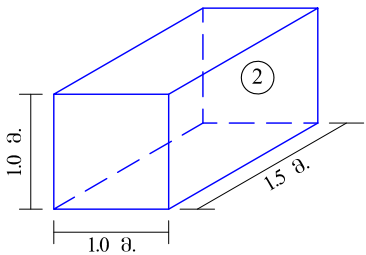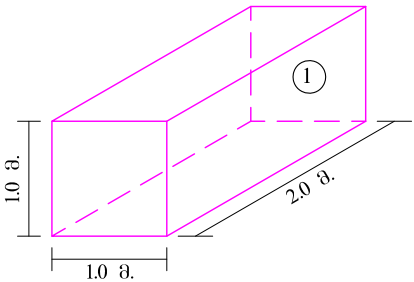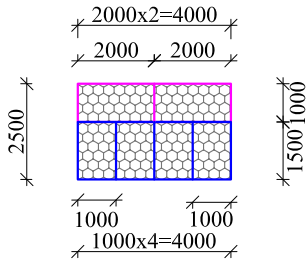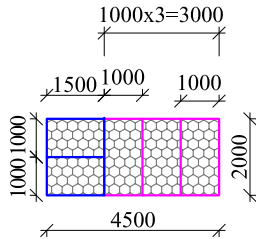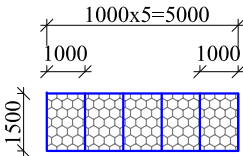

განლაგების მუშაობა
ზომები 2.0x1.0x1.0=47 ც.
ზომები 1.5x1.0x1.0=60 ც.

კედლის ფასადი
მასშტაბი: 1:200

სპანები
სამკვია №1
სამკვია №2
სამკვია №3


კედლის დასაწყისი
კმ 141+325

კედლის დასასრული
კმ 141+355.4

1770.34
1769.34
1768.44
1767.61
1770.93
1767.93
1766.93
1771.32
1771.52
1770.52
1769.50
1768.48
1768.32
1767.32

15000
10000
5000
30000


საპროექტო მონაცემები	წარბას ნომერი მ.	1770.76	1770.95	1771.37	1771.79	1772.06	1772.74
არსებული მონაცემები	მიწის ნომერი	1770.79	1770.35	1768.59	1768.15	1770.82	1773.65
	მანძილი მ.	5.0	12.3	9.4	6.9	17.0	

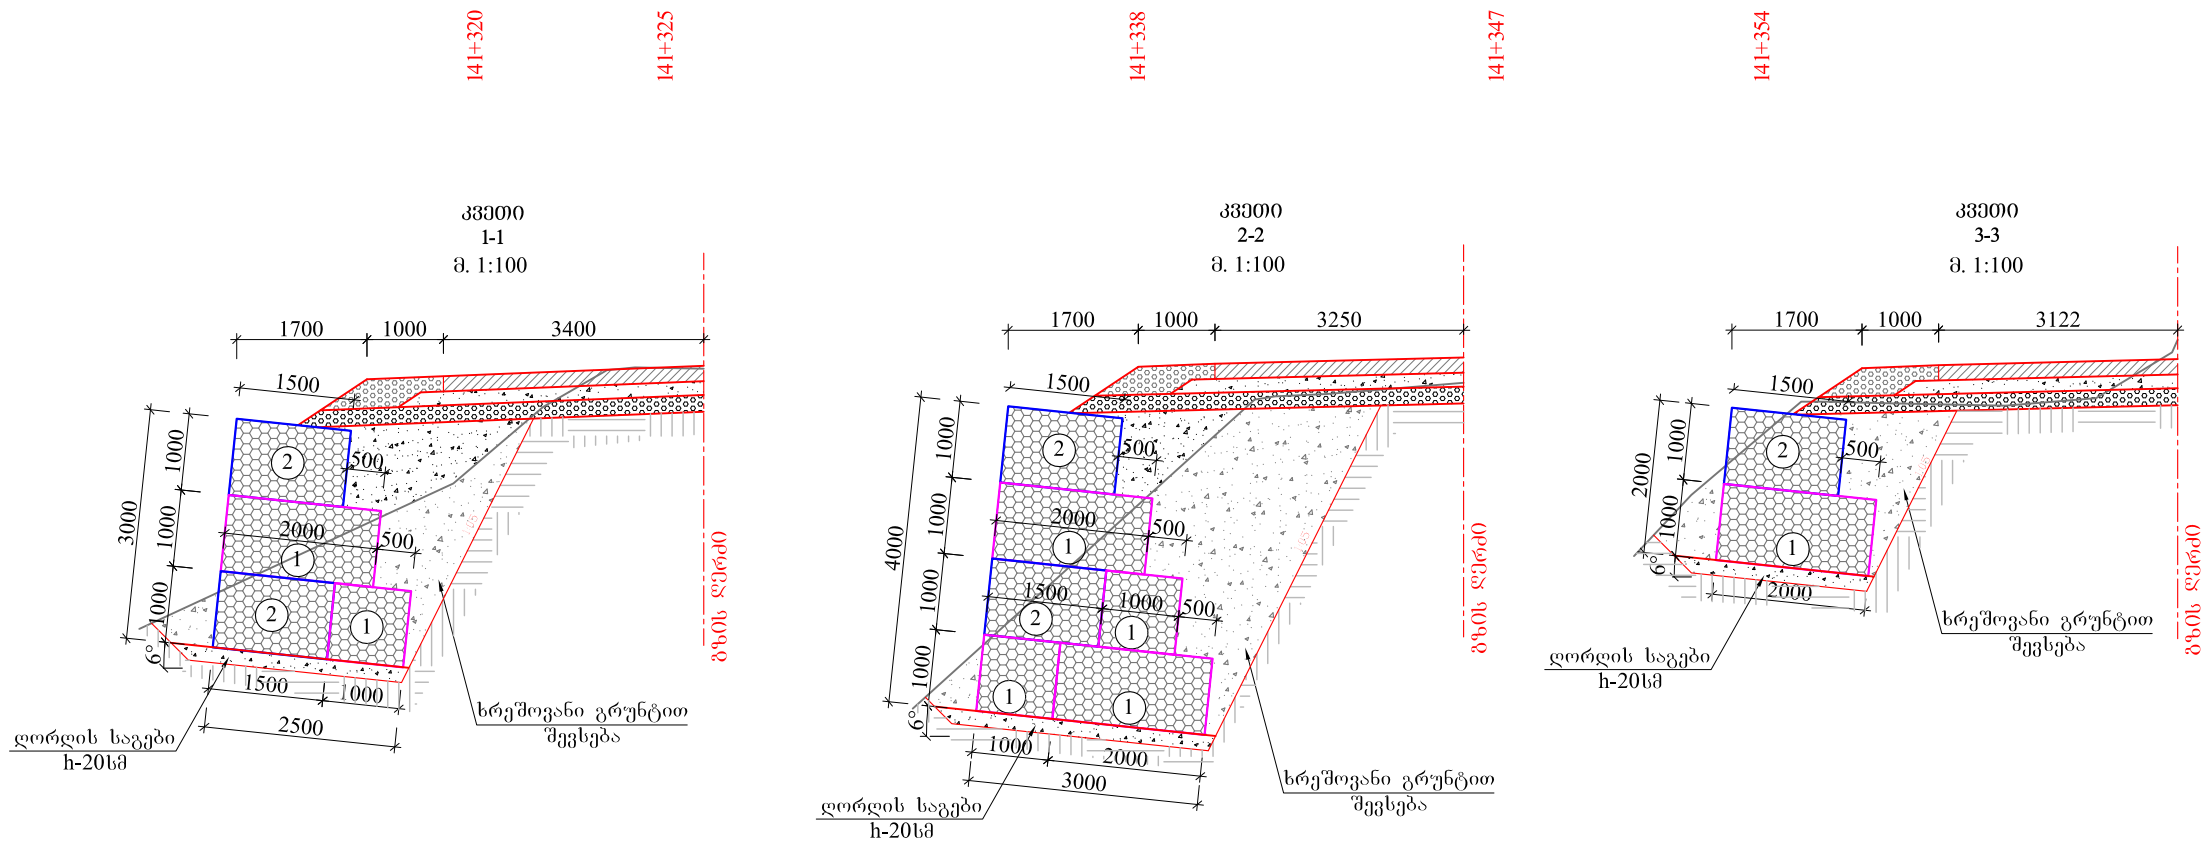


შპს "პროექტშენკომპანი" საპროექტო, საკონსულტაციო და სახელმძღვანელო კომპანია. "PROJECTMSHENCOMPANY" LTD DESIGNE, CONSULTING AND SUPERVISING COMPANY.		მიღასახელმწიფოებრივი მენეჯერების ქუთაისი(წყალტუბოს გაღასახევეი)-წყალტუბო-გაგერი-ღვექსი-ღასღიღის საავტომობილო გზის კმ137+330 - კმ150+750 მონაკვეთის სარეაბილიტაციო სამუშაოებო	შეასრულა:	თარიღი:
			60კო გაღასახევი	ოქტომბერი, 2018
			მოწმადმო	

ბანალაგების სქემა
მასშტაბი: 1:200


სქემა 1

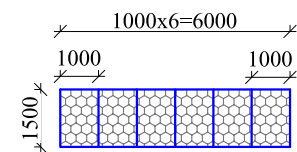


სქემა 3

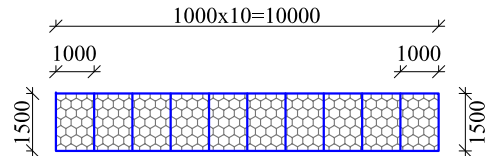







სქემა 4

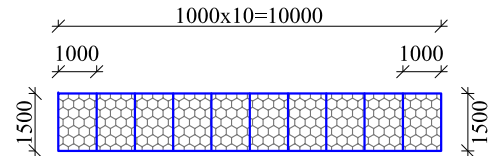














სქემა 5

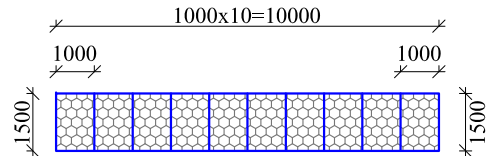

სქემა 6

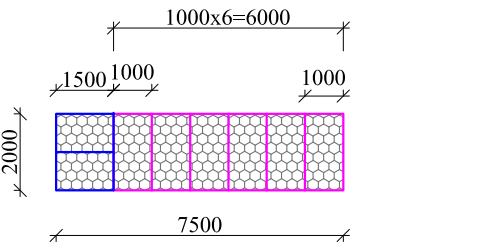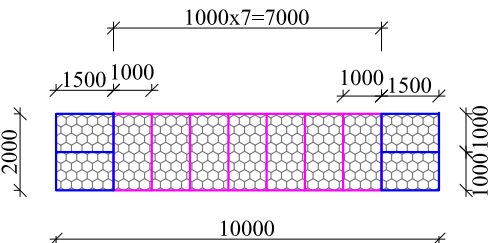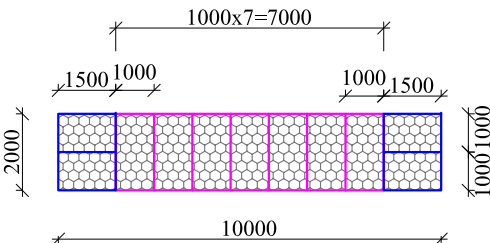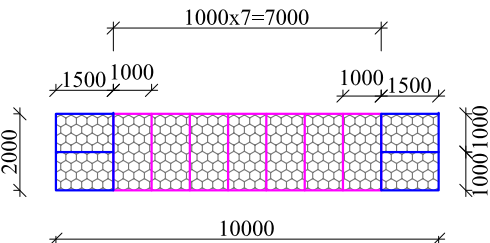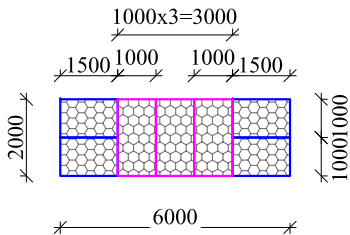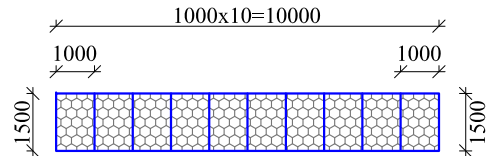


სქემა 2

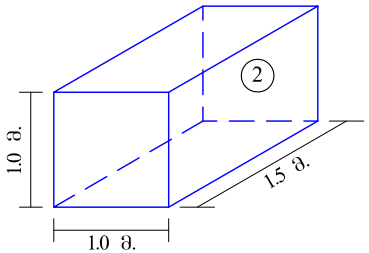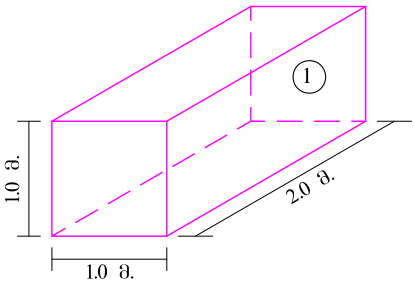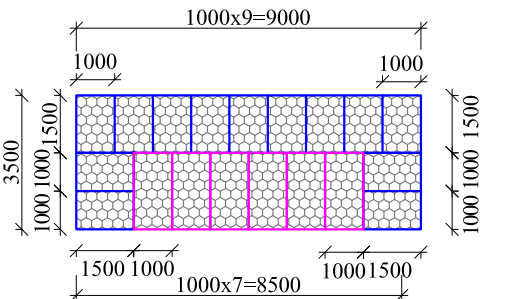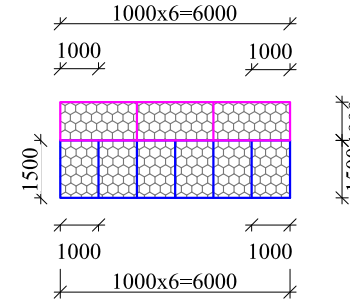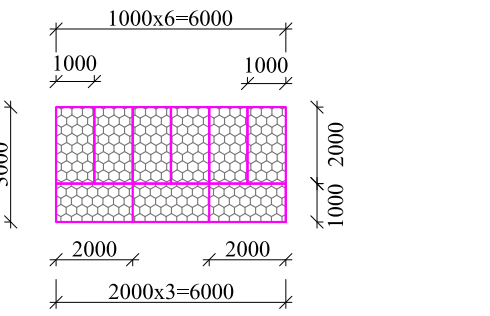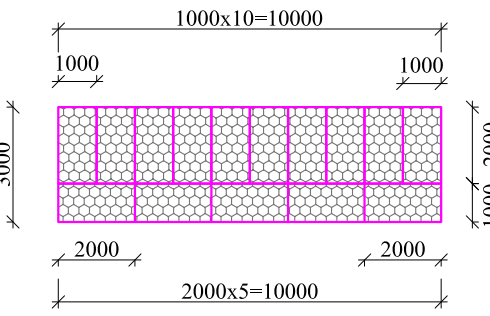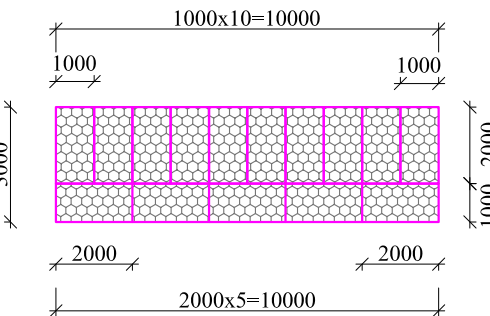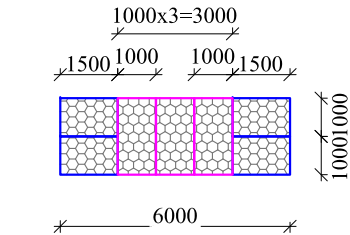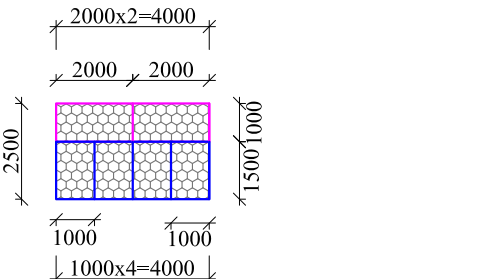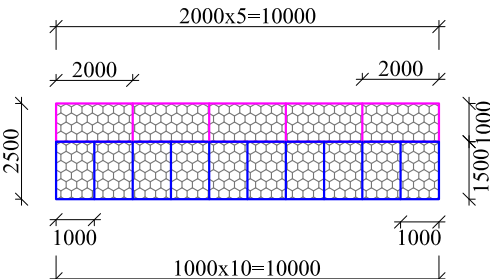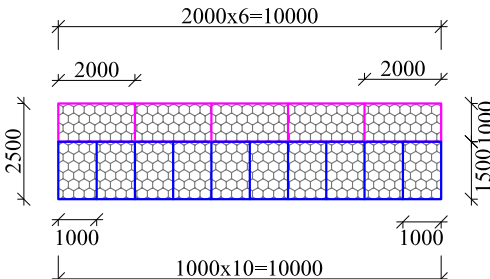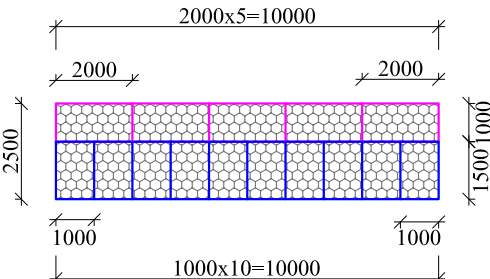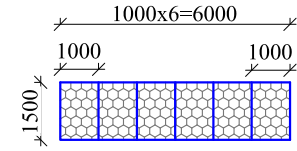


ბანალაგების მასშტაბი
ზომები: 2.0x1.0x1.0=98 ც.
ზომები: 1.5x1.0x1.0=127 ც.

განლაგების სქემა
მასშტაბი: 1:200




სქემა 1; 2; 6

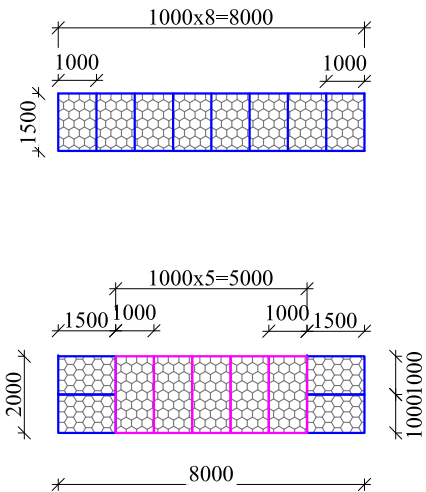

სქემა 2; 4

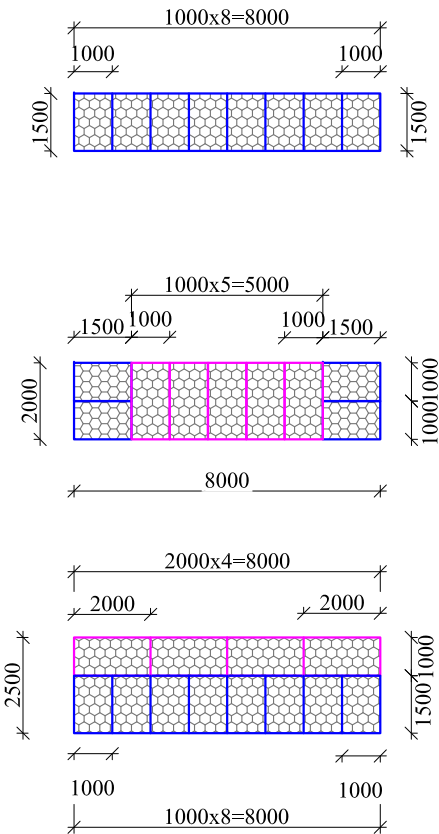


სქემა 5

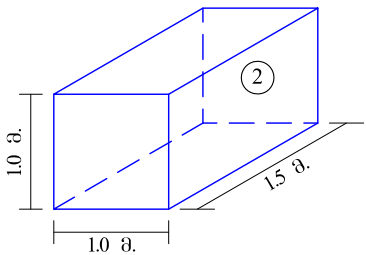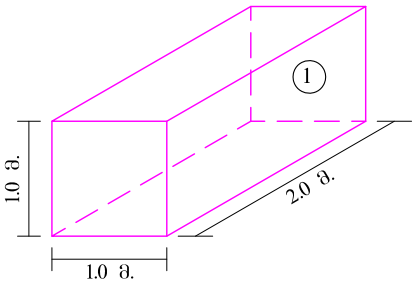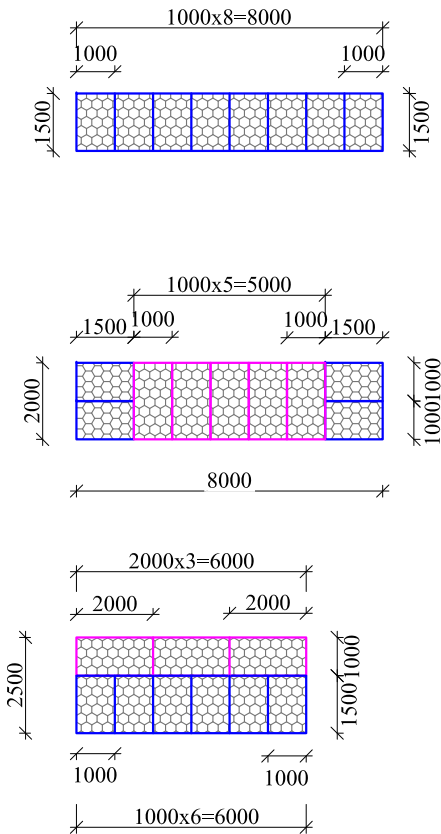

განლაგების მუშაობა
ზომები 2.0x1.0x1.0=41 ც.
ზომები 1.5x1.0x1.0=94 ც.

კედლის ფასადი
მასშტაბი: 1:200

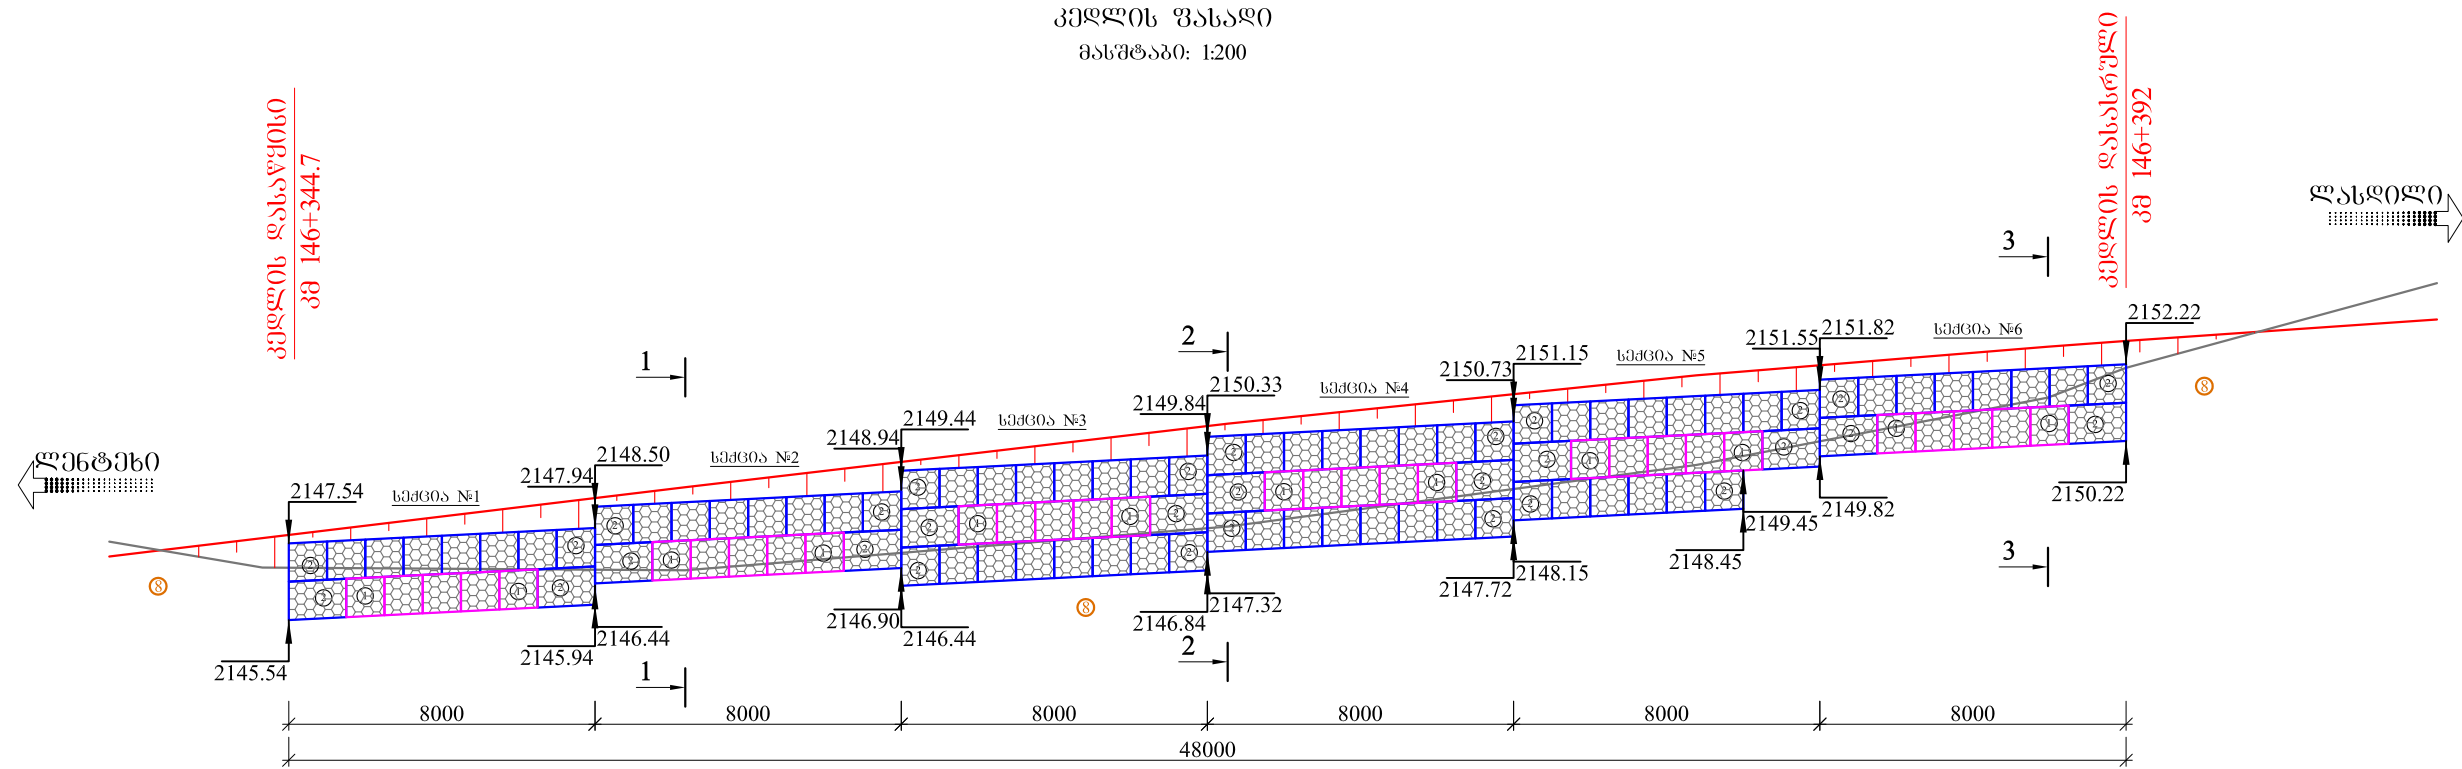

საპროექტო მონაცემები	წარბას ნიშნული მ.	2147.20	2147.68	2149.01	2150.67	2151.93	2152.68	2152.83	2153.39
არსებული მონაცემები	მიწის ნიშნული	2147.59	2146.89	2146.84	2147.98	2149.59	2151.35	2152.13	2154.34
	მანძილი მ.	4.0	11.1	14.2	12.2	9.2	2.0	8.1	

146+340

146+344

146+355




146+369

146+381

146+390

146+392

146+400

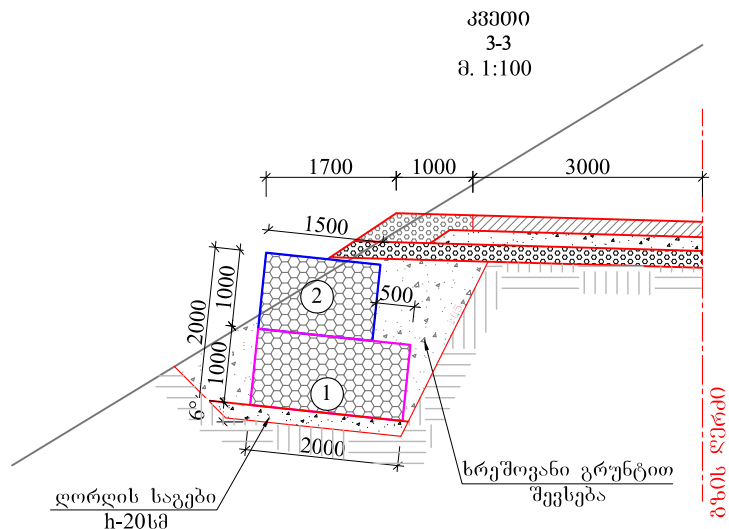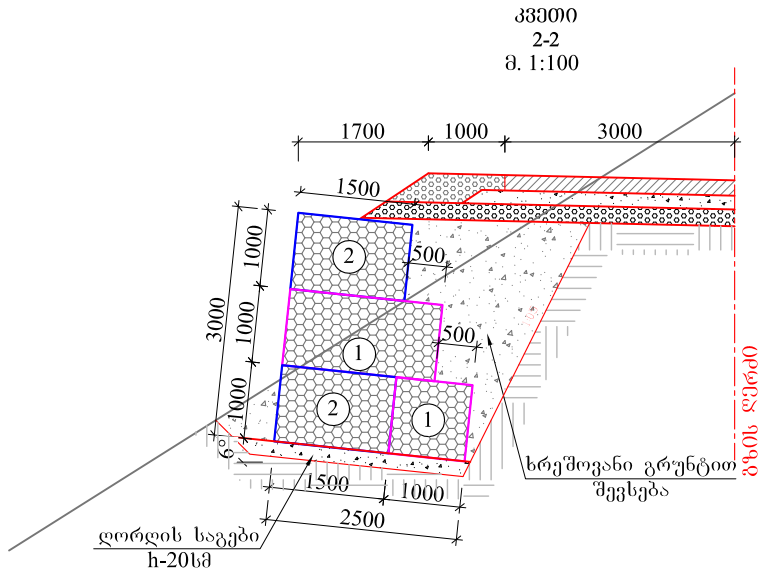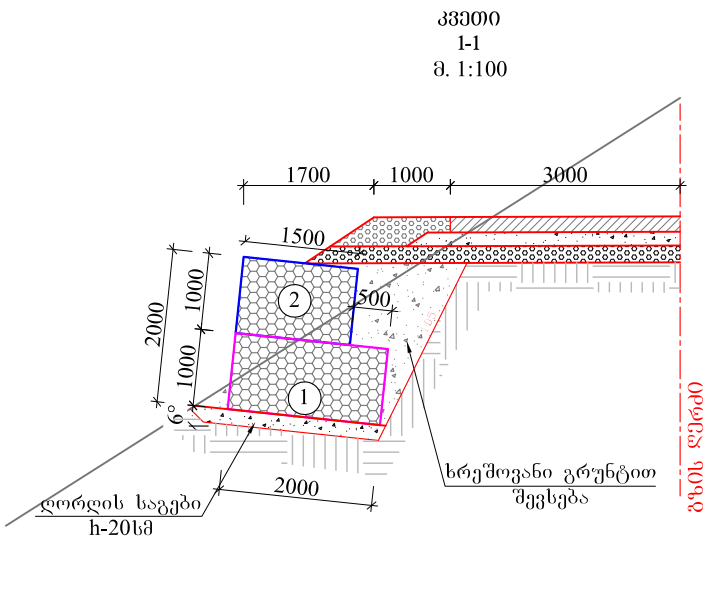

შპს "პროექტშენკომპანი"

საპროექტო, საკონსულტაციო და სახელმძღვანელო კომპანია.

"PROJECTMSHENCOMPANY" LTD
DESIGNE, CONSULTING AND SUPERVISING COMPANY.

მისამართი: იმალტოს გორა № 44 ა, თბილისი, საქართველო. 0194.
ADDRESS: № 44A IKALTO GORA, TBILISI, GEORGIA. 0194.
TEL: (+995 32) 2 36 53 82. E-mail: Proectmshenkompani@gmail.com

შიდასახელმწიფოებრივი ინფრასტრუქტურის ქუთაისი(წყალტუბოს
ბაღასახვევი)-წყალტუბო-ცაგერო-ღენტეხი-ღასდილის
საავტომობილო გზის კმ137+330 - კმ150+750 მონაკვეთის
სარეაბილიტაციო სამუშაოები

მონაკვეთის სარეაბილიტაციო სამუშაოები
ბაბიონის ქვედა საფრენი კედელი. კმ 146+344.7 - კმ 146+392, L-48 მ.
მ-1:200

შეასრულა:

ნოდო ბალახაშვილი

შეამოწმა:

აბესალომ ჩაჩუა



თარიღი:

ოქტომბერი, 2018

ნახაზი:

№23 - 11

ბანელაგების სქემა
მასშტაბი: 1:200

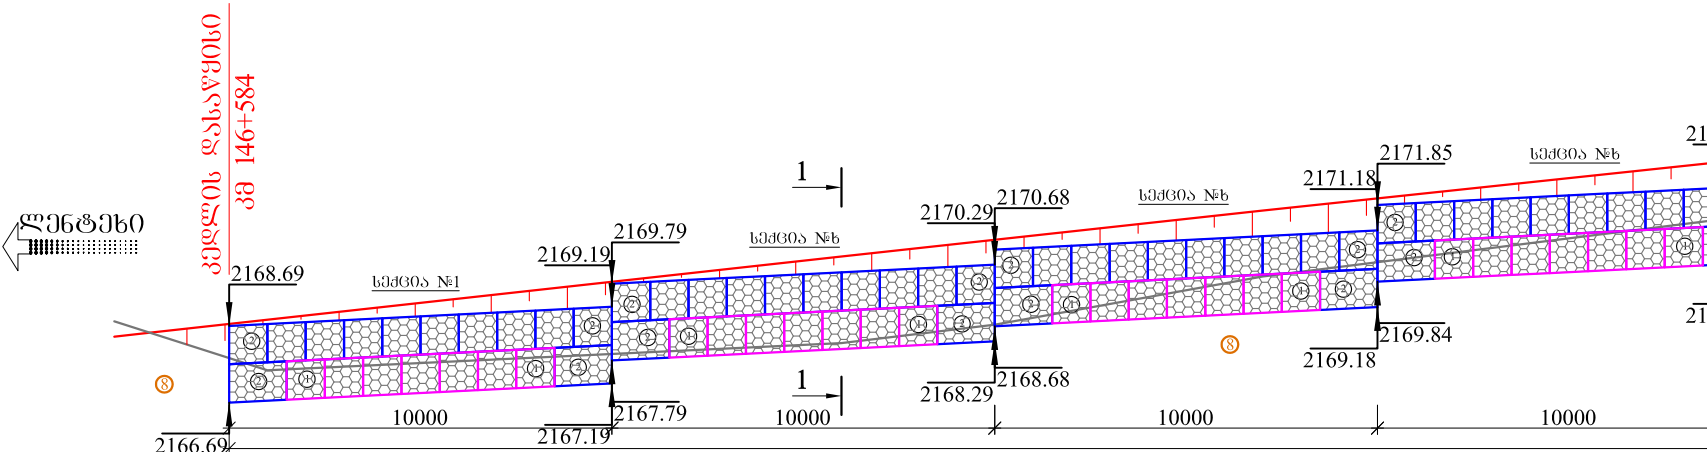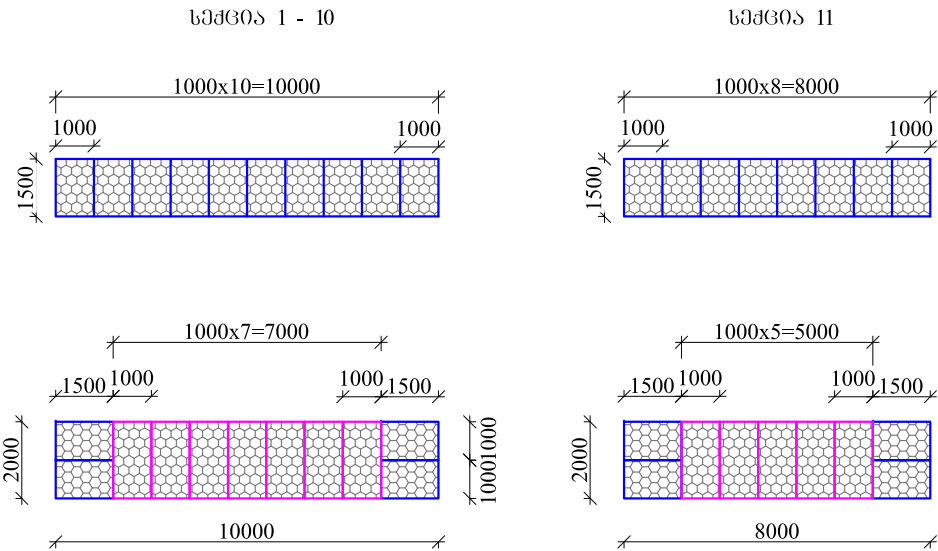



საპროექტო მონაცემები	წარბის ნომერი მ.	2168.41	2168.85	2170.50	2171.70
არსებული მონაცემები	მიწის ნომერი	2168.81	2167.53	2168.24	2169.98
	მანძილი მ.	4.0	15.0	11.0	16.1

146+581


146+585

146+600


146+611

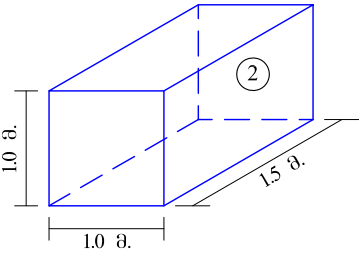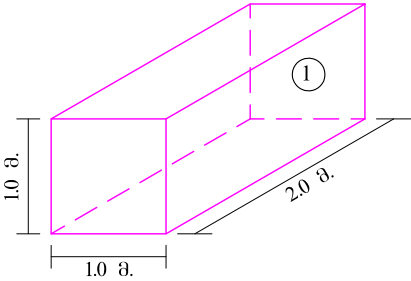

ბაბიონის ყუთები
ზომით 2.0x1.0x1.0 =75 ც.
ზომით 1.5x1.0x1.0 =152 ც.















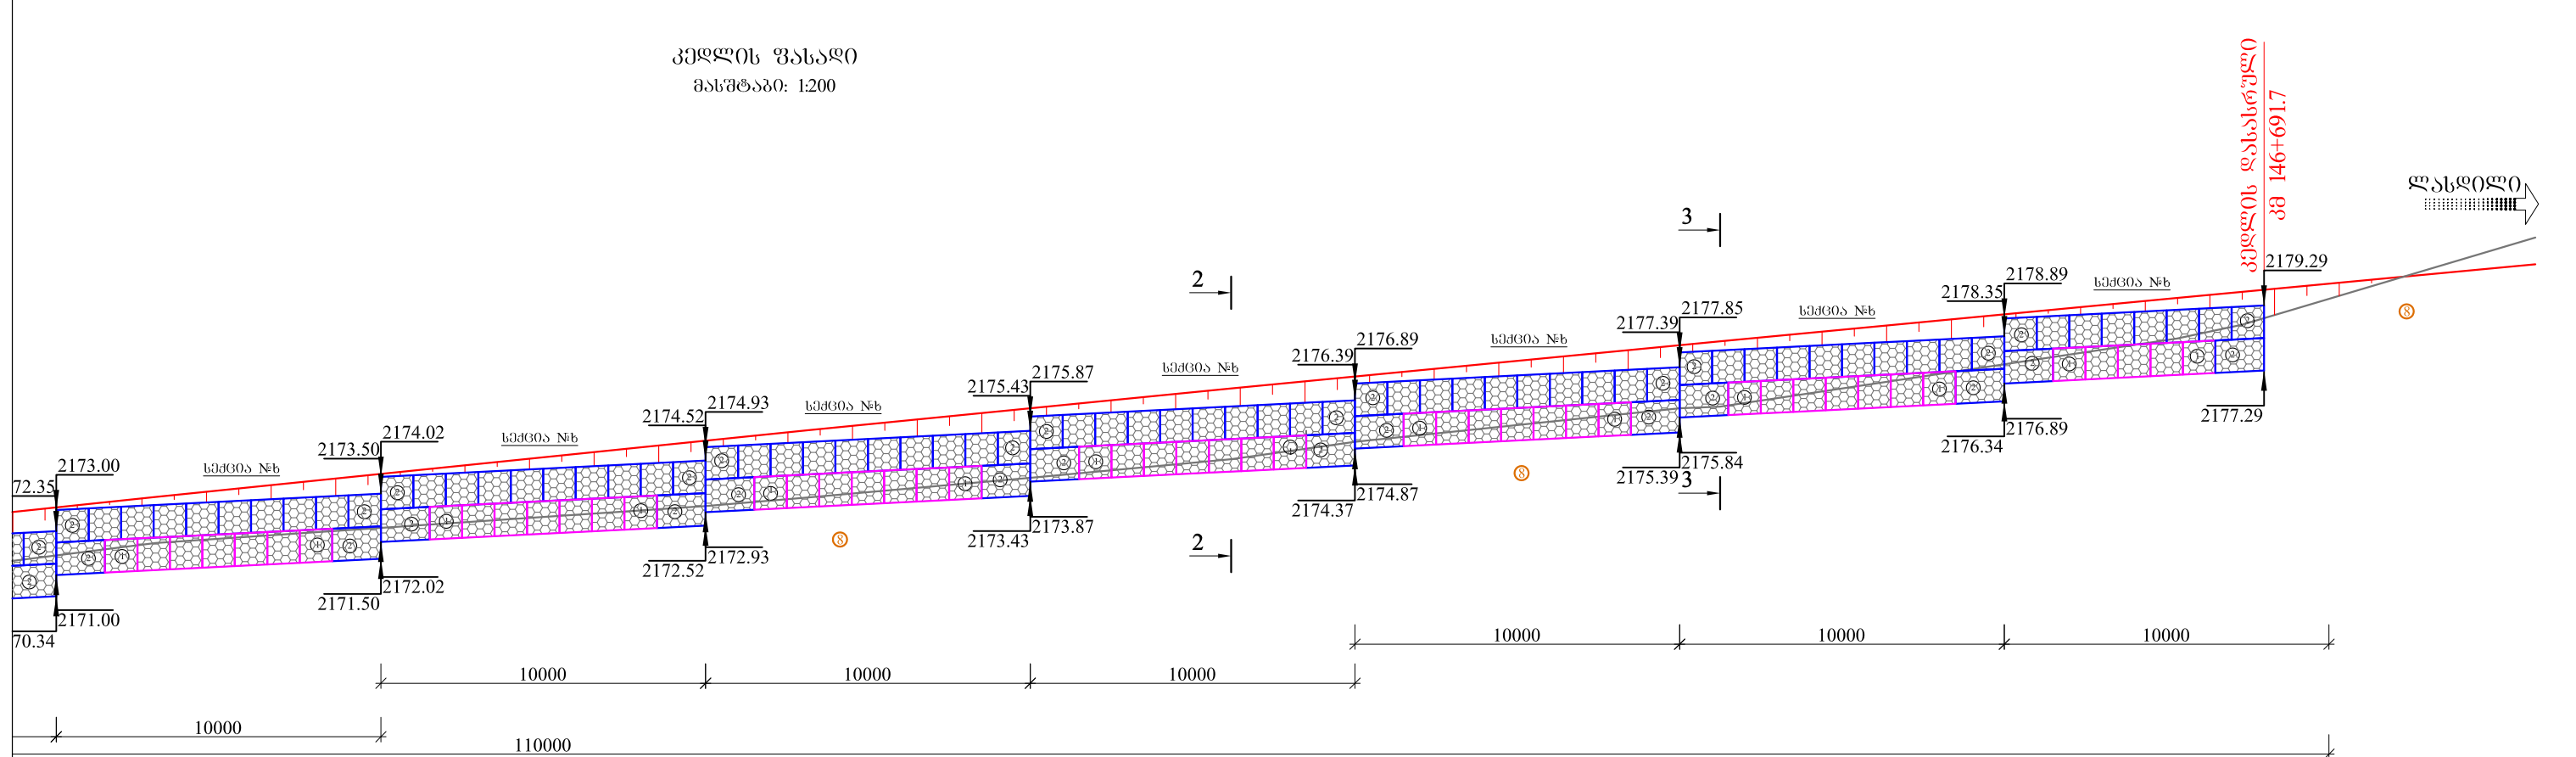


2171.98	2173.40	2175.45	2176.74	2178.19	2179.52	2179.71	2180.56
20.1	13.1	15.1	14.1	2.0	9.0		

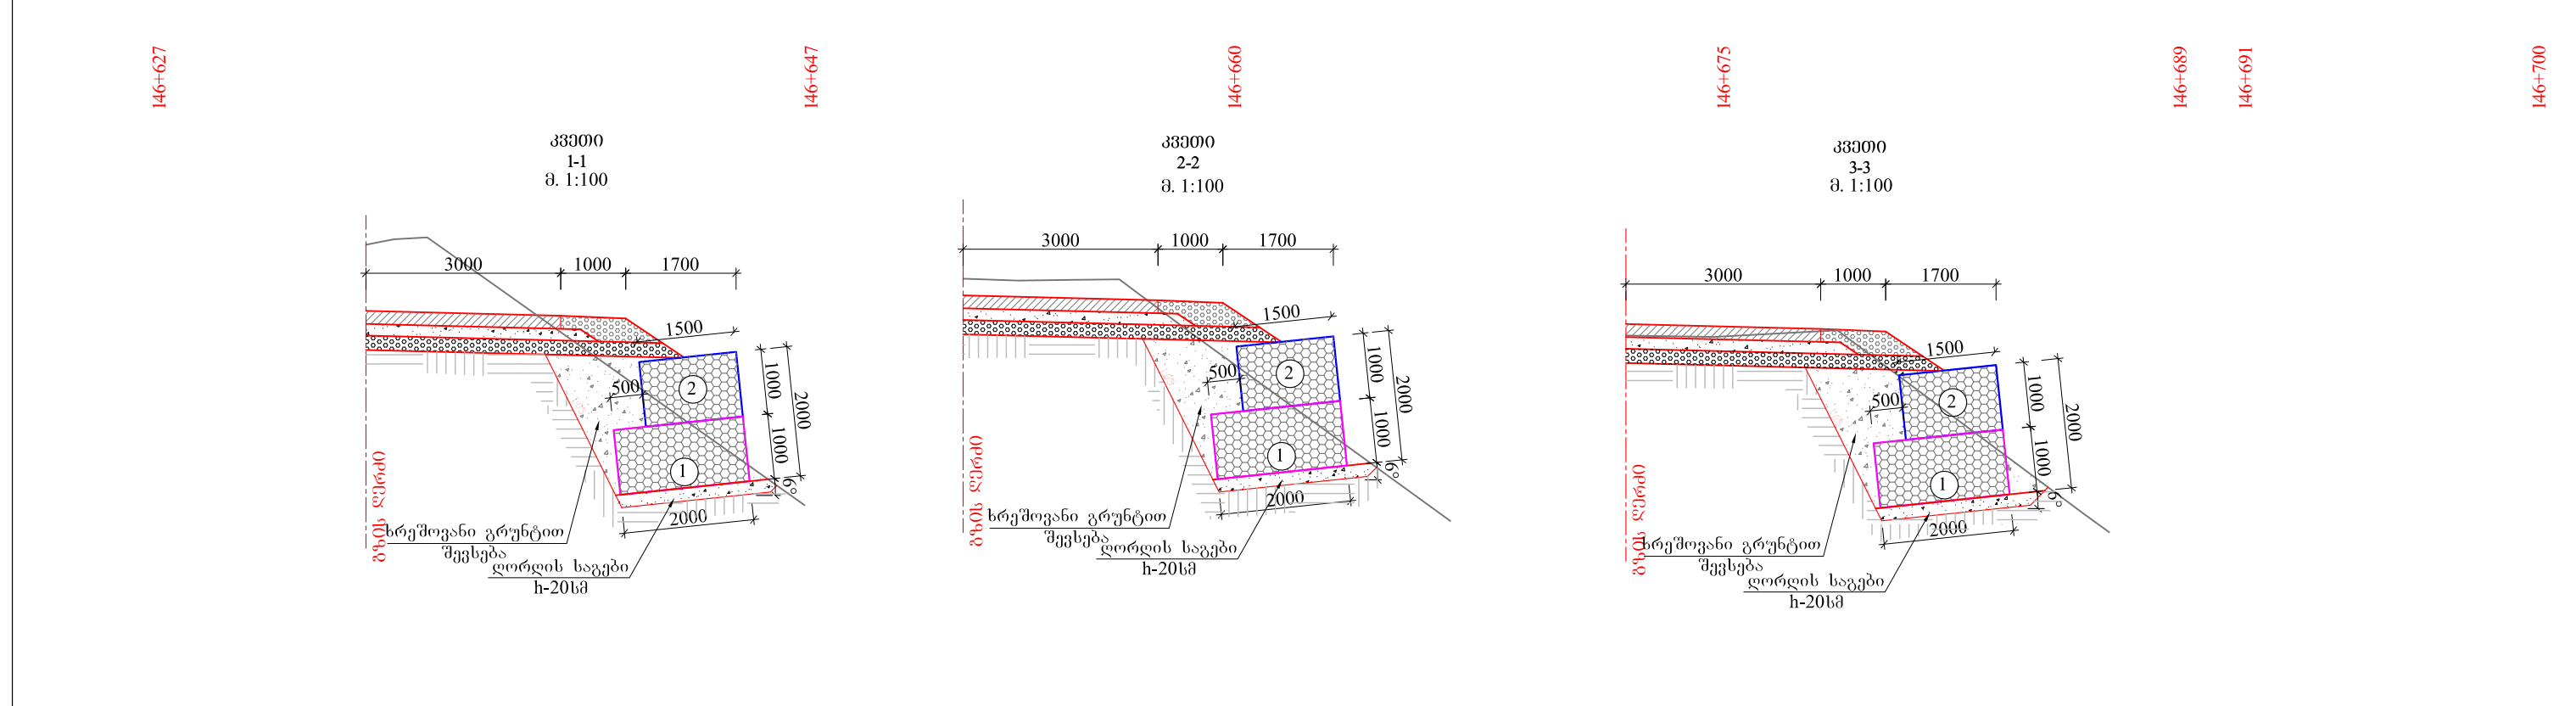



შპს "პროექტშენკომპანი" საპროექტო, საკონსულტაციო და სახელმძღვანელო კომპანია. "PROJECTMSHENCOMPANY" LTD DESIGNE, CONSULTING AND SUPERVISING COMPANY. მისამართი: თბილისის გორა № 44 ა, თბილისი, საქართველო.0194. ADDRESS: № 44A IKALTO GORA, TBILISI, GEORGIA. 0194. TEL: (+995 32) 2 36 53 82. E-mail: Proeqtmshenkompani@gmail.com		შეიქმნა საპროექტო-კონსულტაციო-სახელმძღვანელო კომპანიაში (შპს "პროექტშენკომპანი") გ. 146+584 - გ. 146+691.7, L-110 მ. მ-1:200	შეასრულა:	თარიღი:
			6000 ბაღისპირაში	ოქტომბერი, 2018
			შეამოწმა:	ნახაზი:
			აგენტობა ჩანა	№23 - 12

ბანკაგების სქემა
მასშტაბი: 1:200

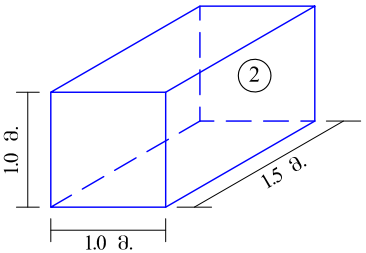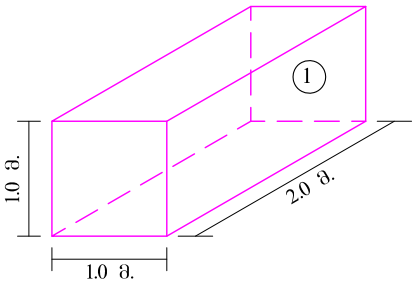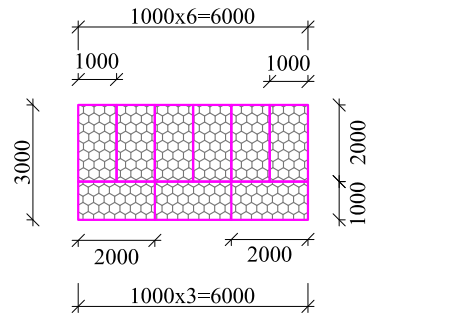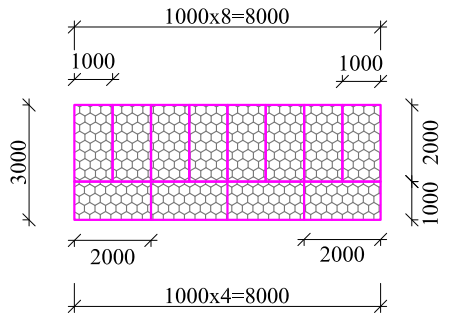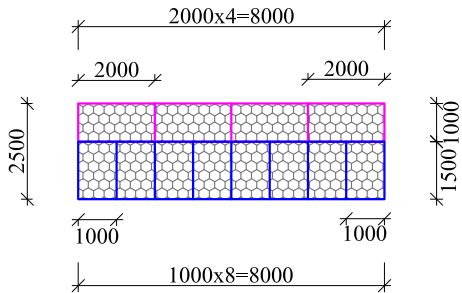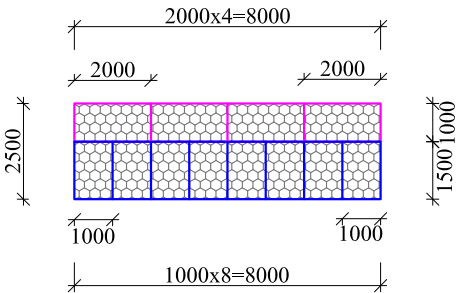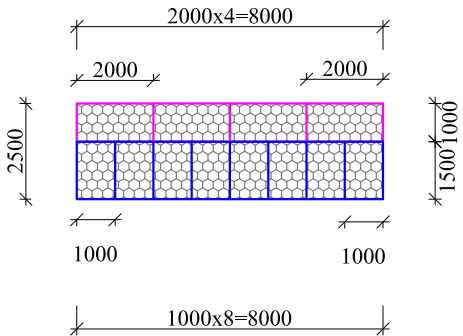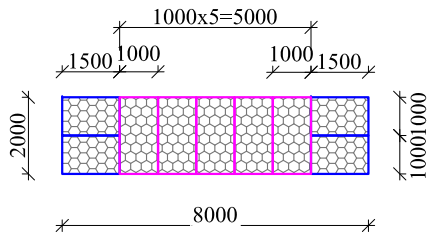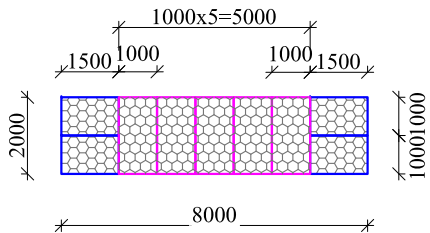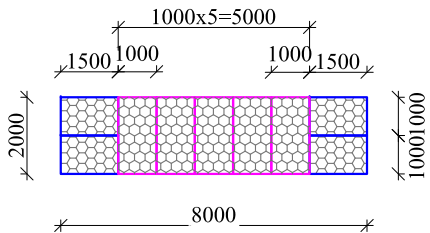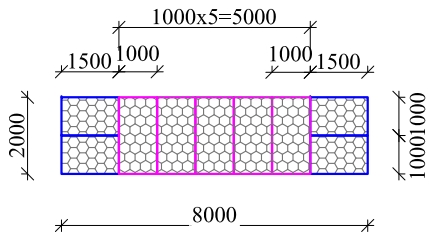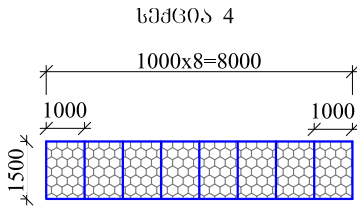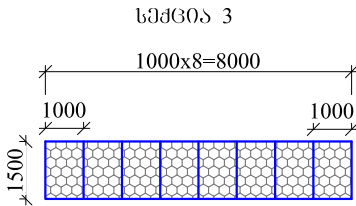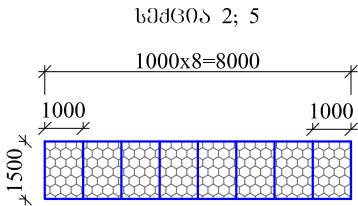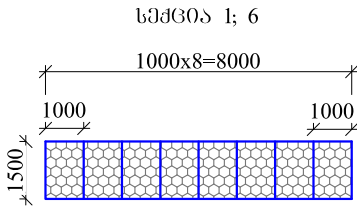

ბანკაგების მუშაობა
ზომები 2.0x1.0x1.0=67 ც.
ზომები 1.5x1.0x1.0=104 ც.

მასშტაბი: 1:200



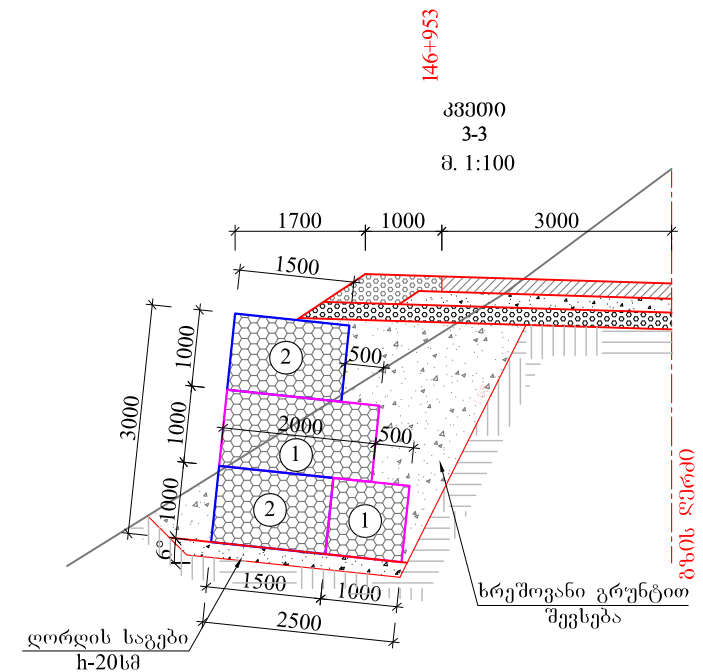
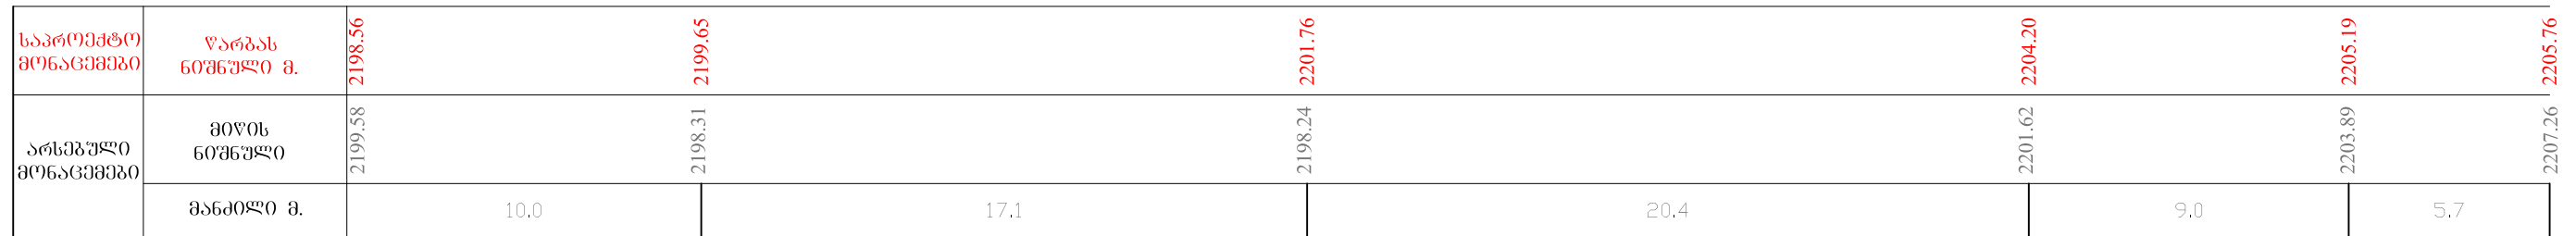


"PROJECTMSHENCOMPANY" LTD
DESIGNE, CONSULTING AND SUPERVISING COMPANY.

მონაკვეთის სარეაბილიტაციო სამუშაოები
ბაბიონის ქვედა საძირენი კედელი. კმ 146+917 - კმ 146+962.5, L-48 მ.
მ-1:200

აბუსალომ ჩაჩუა

№23 - 13

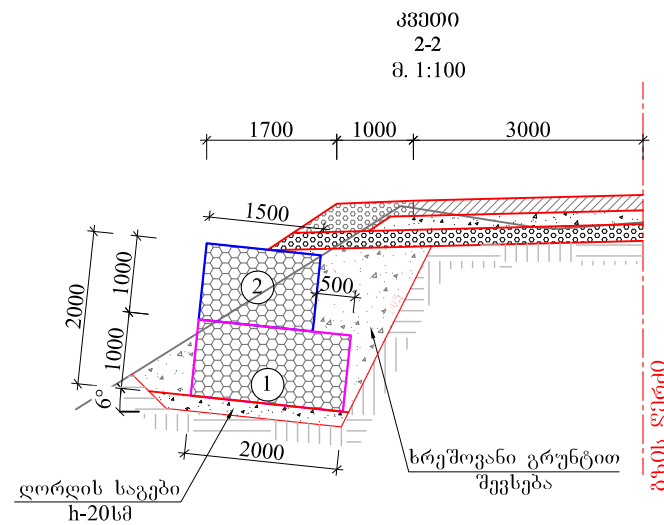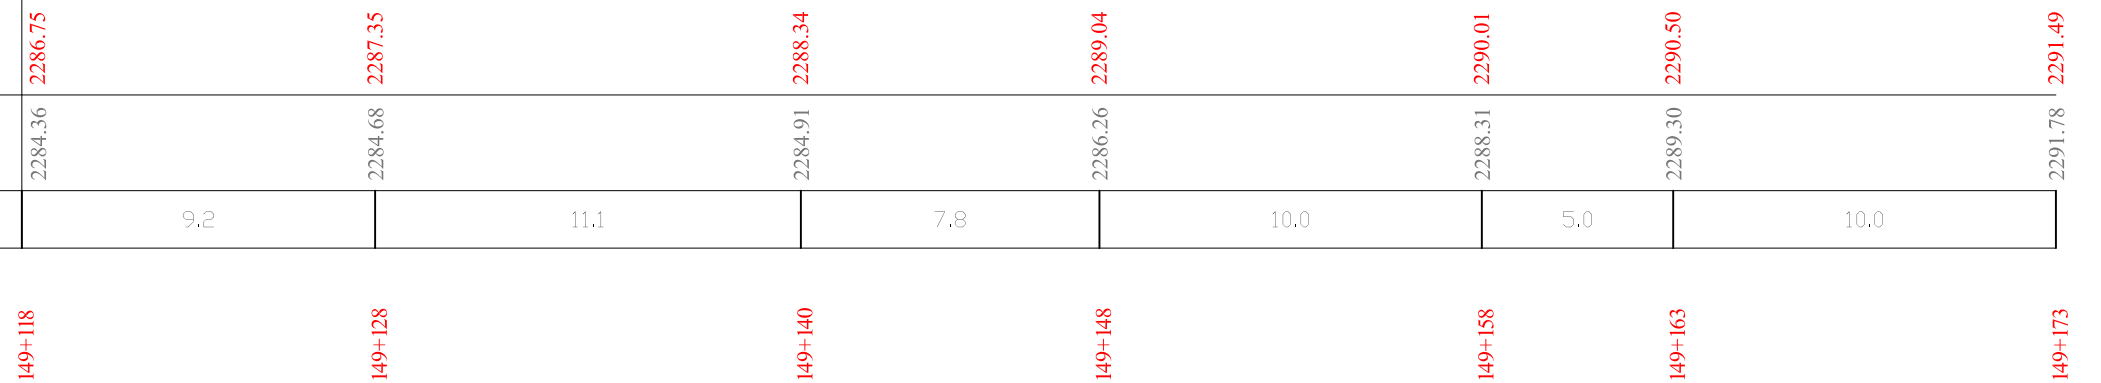
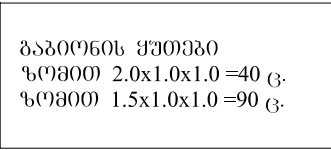
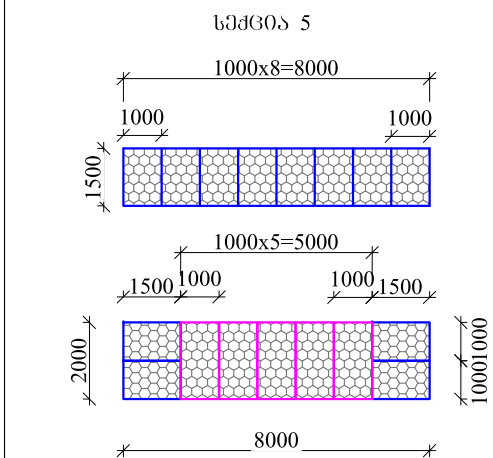


საპროექტო მონაცემები	წარბას ნიშნული მ.	2286.75	2287.35	2288.34	2289.04	2290.01	2290.50	2291.49
არსებული მონაცემები	მიწის ნიშნული	2284.36	2284.68	2284.91	2286.26	2288.31	2289.30	2291.78
	მანძილი მ.	9.2	11.1	7.8	10.0	5.0	10.0	

შპს "პროექტმშენკომპანი" საპროექტო, საინჟინერო და სახელმძღვანელო კომპანია. "PROJECTMSHENCOMPANY" LTD DESIGNE, CONSULTING AND SUPERVISING COMPANY.	შიდასახელმწიფოებრივი მნიშვნელობის ქუთაისი(წყალტუბოს ბაღასახვევი)-წყალტუბო-ცაგერო-ლენტეხი-ლასდილის საავტომობილო გზის კმ137+330 - კმ150+750 მოწოდების სარეაბილიტაციო სამუშაოები	შეასრულა: ნოქ ბაღასახველი	თარიღი: ოქტომბერი, 2018
	მოწოდების სარეაბილიტაციო სამუშაოები გაბიონის ქვედა ნაბრუნო კედელი. კმ 149+121.8 - კმ 149+163.7, L-40 მ. მ-1:200	შეამოწმა: აბესალომ ჩაჩუა	ნახაზი: №23 - 14

ბანალაგების სქემა
მასშტაბი: 1:200





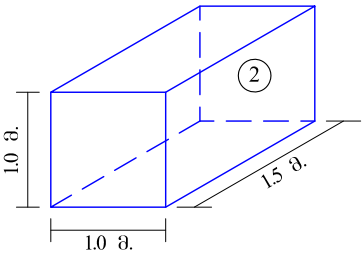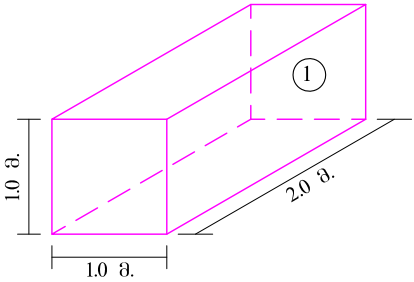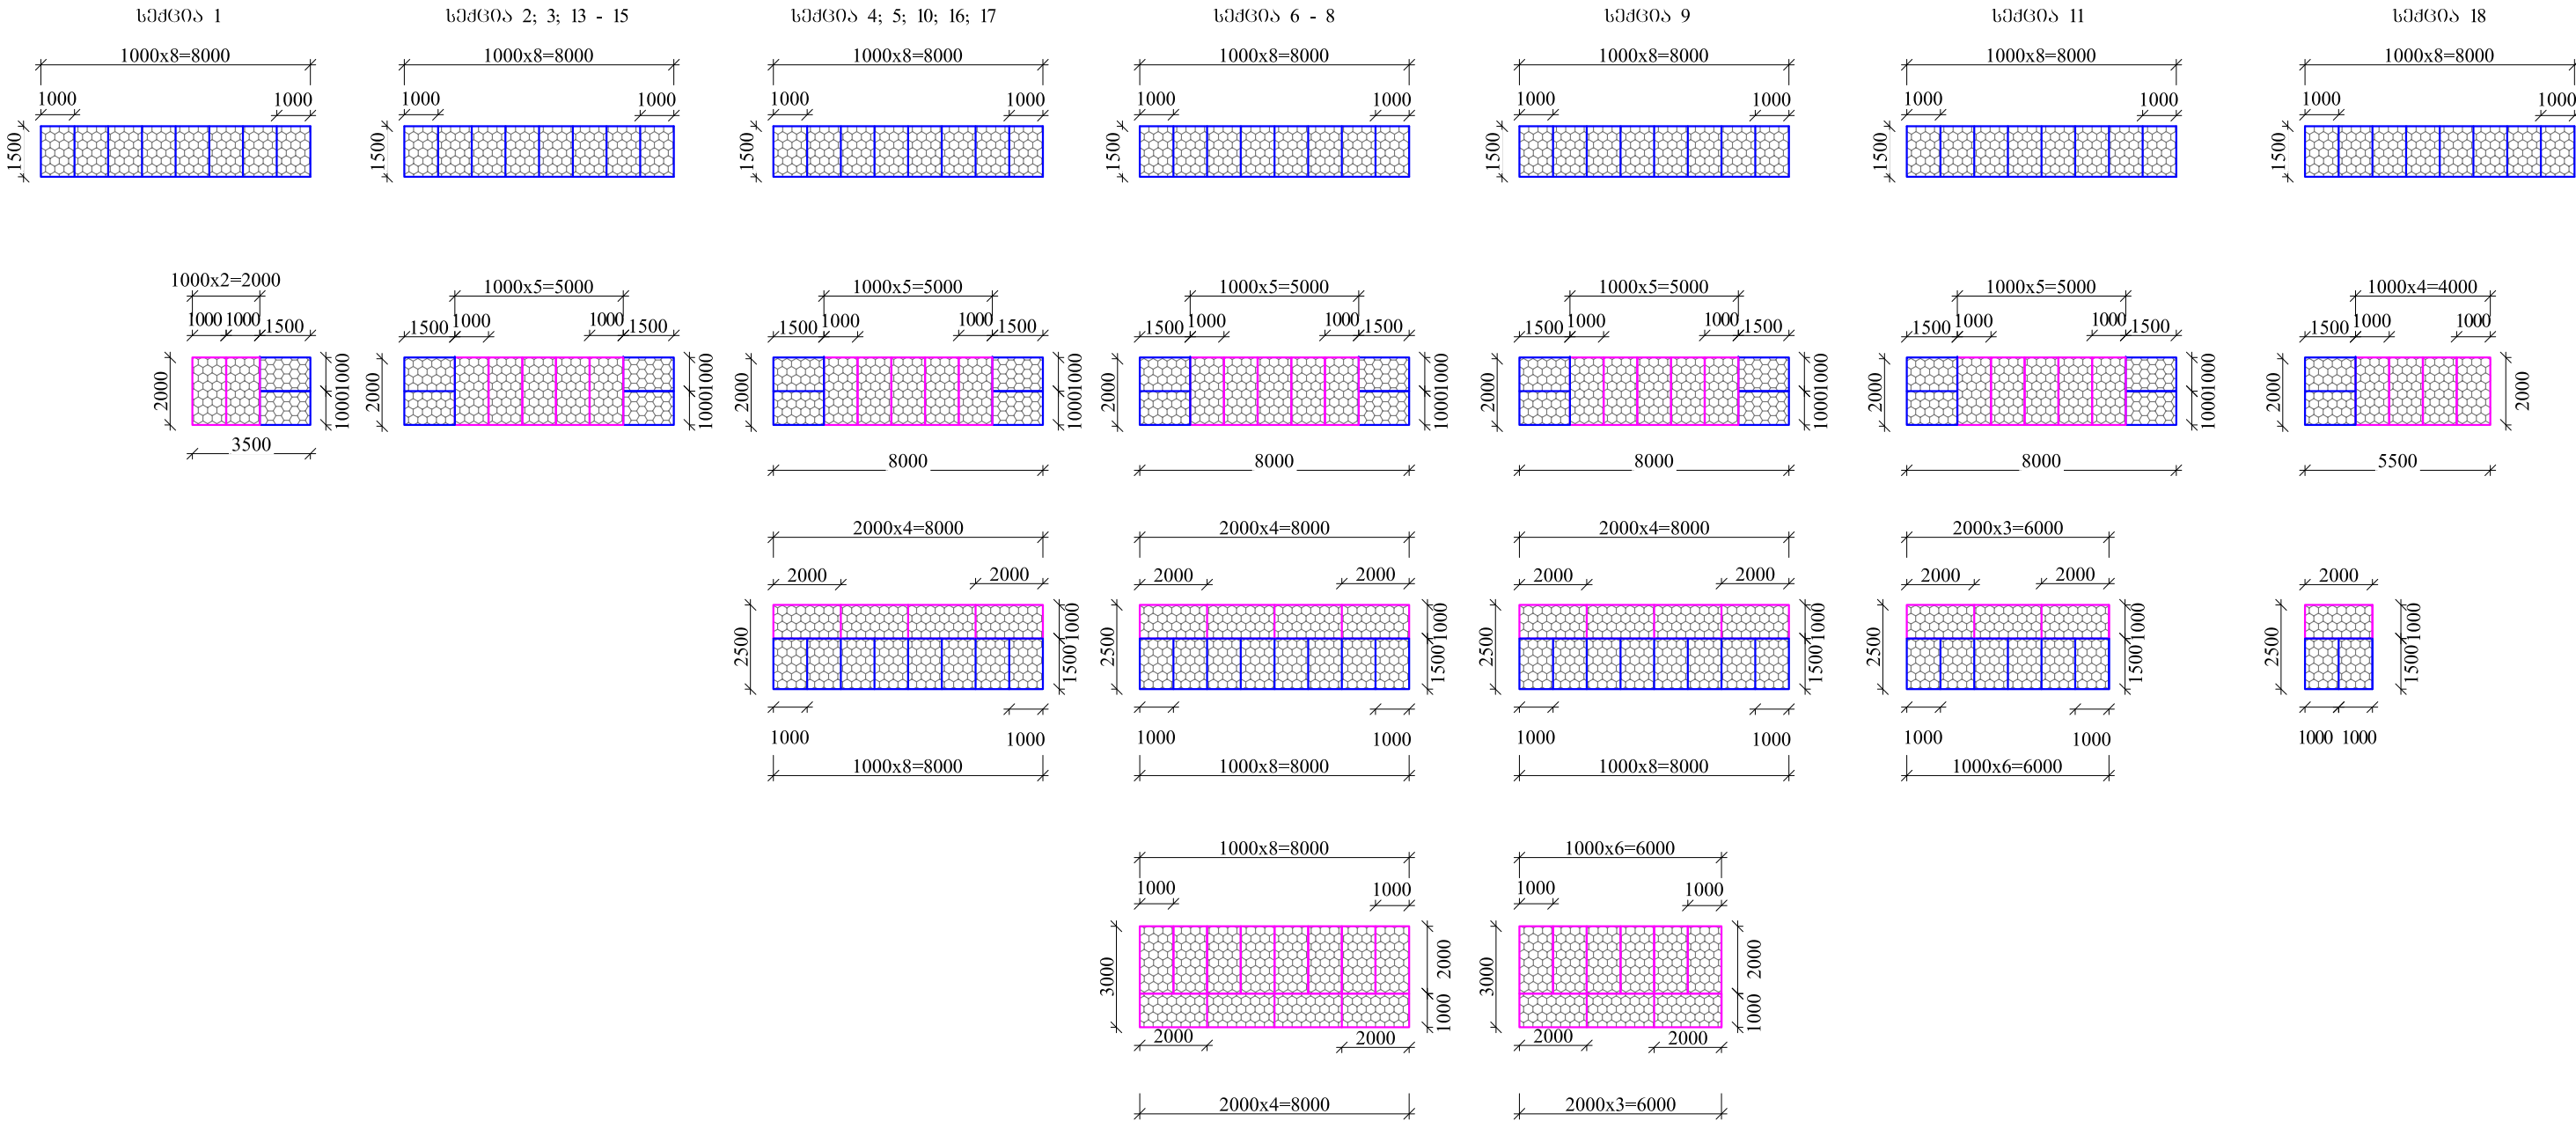


ბანალაგების მასშტაბი
ზომები 2.0x1.0x1.0 =166 მ.
ზომები 1.5x1.0x1.0 =280 მ.



საერთოშედეგო მონაცემები	წარებას ნომერი მ.	2368.55	2370.01	2371.35	2373.36	2375.59
არსებული მონაცემები	მიწის ნომერი	2367.97	2368.27	2368.93	2369.79	2372.05
	მანძილი მ.		12.7	11.8	17.8	19.9

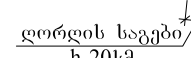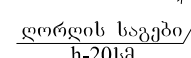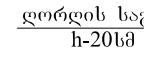































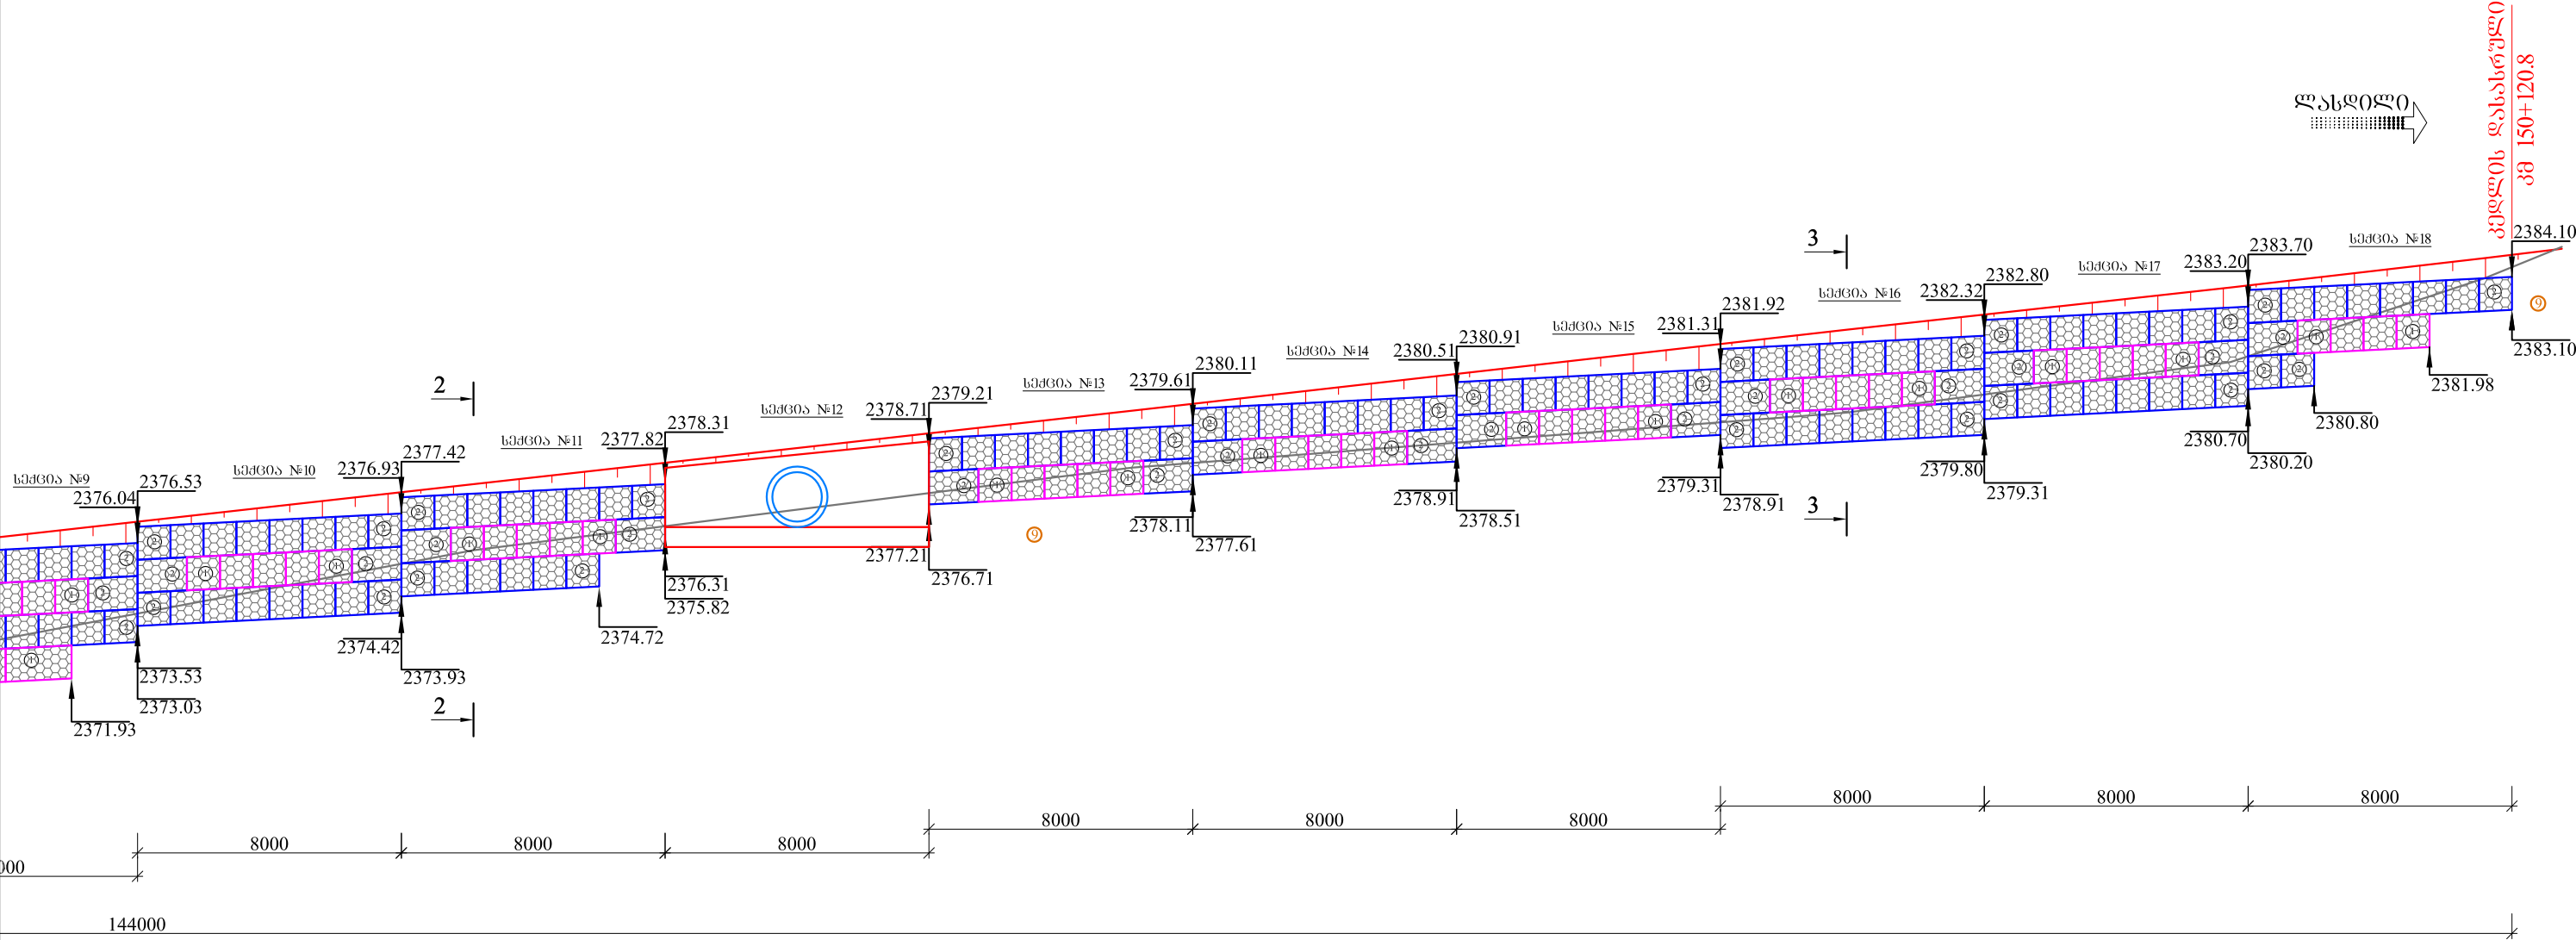


	2377.82	2380.05	2382.50	2383.78	2384.67
	2375.82	2378.31	2380.04	2381.52	2384.09
20.0	20.0	21.7	11.6	7.7	
150+058	150+078	150+100	150+112	150+120	

შპს "პროექტშენკომპანი" საპროექტო, საკონსულტაციო და სახელმძღვანელო კომპანია. "PROJECTMSHENCOMPANY" LTD DESIGNE, CONSULTING AND SUPERVISING COMPANY. მისამართი: იმალტოს გორა № 44 ა, თბილისი, საქართველო.0194. ADDRESS: № 44A IKALTO GORA, TBILISI, GEORGIA. 0194. TEL: (+995 32) 2 36 53 82. E-mail: Proectmshenkompani@gmail.com		შიდასახელმწიფოებრივი ინჟინერების ქუთაისი(წყალტუბოს ბაღსახვევი)-წყალტუბო-ცაგერი-ლენტეხი-ლასდილის საავტომობილო გზის კმ137+330 - კმ150+750 მონაკვეთის სარეაბილიტაციო სამუშაოები მონაკვეთის სარეაბილიტაციო სამუშაოები ბაბიონის ქვედა საგრუნძო კედელი. კმ 149+975 - კმ 150+120.8, L-144 მ. მ-1:200	შეასრულა:	თარიღი:
			60კო ბალახაშვილი	ოქტომბერი, 2018
			შეამოწმა:	ნახაზი:
			აბესალომ ჩაჩუა	№23 - 15


განლაგების სქემა

მანძილი: 1200

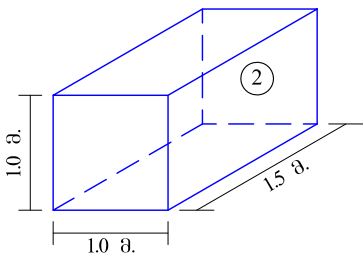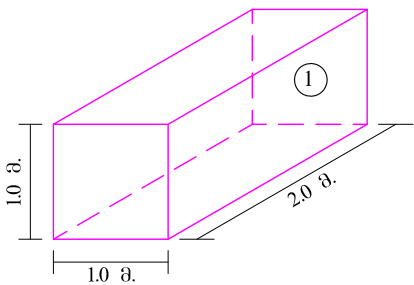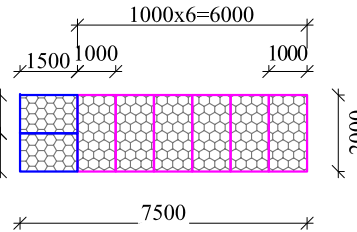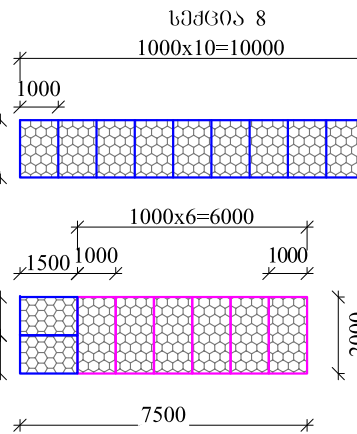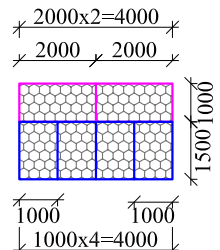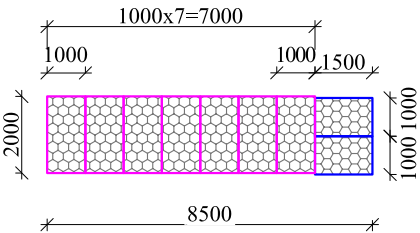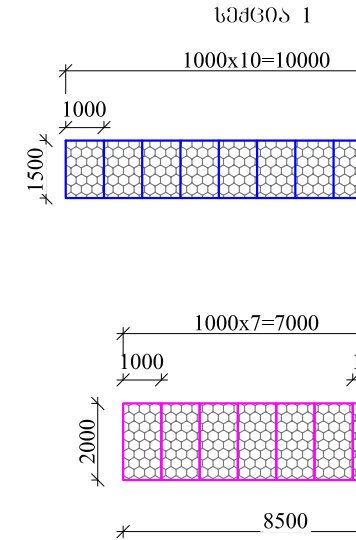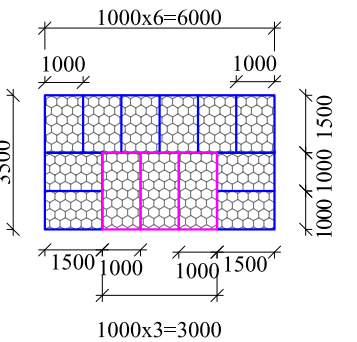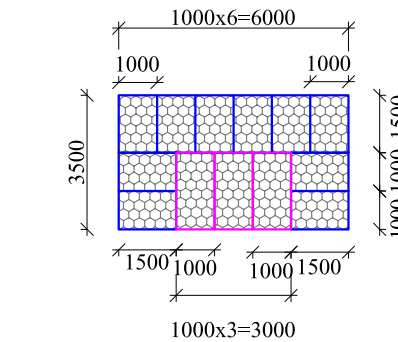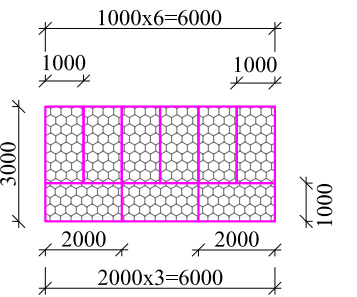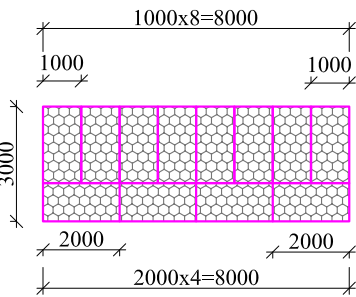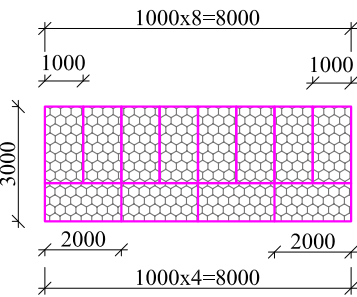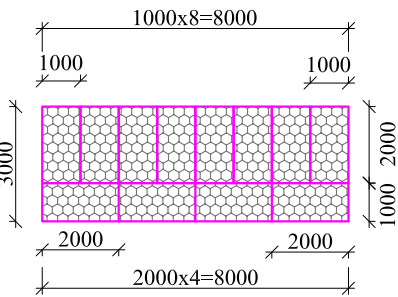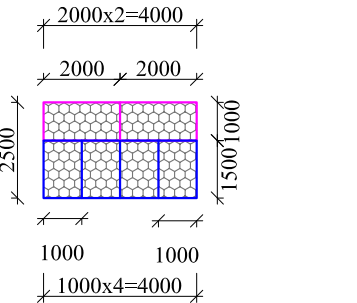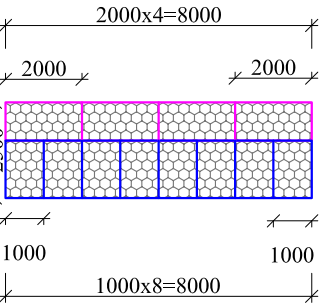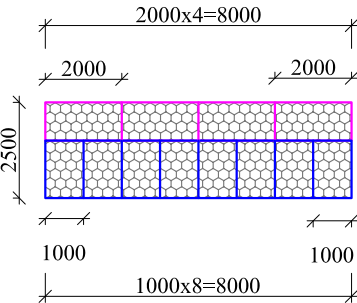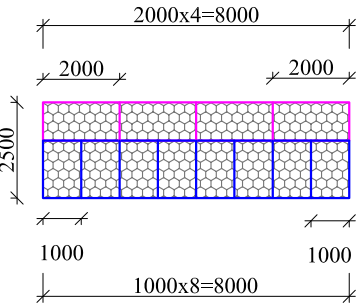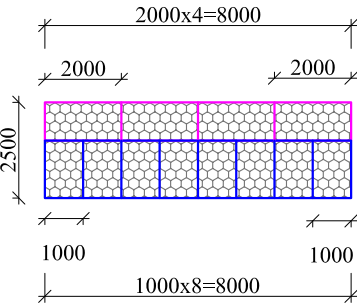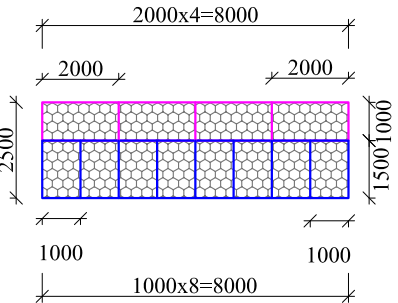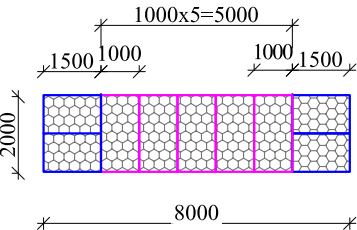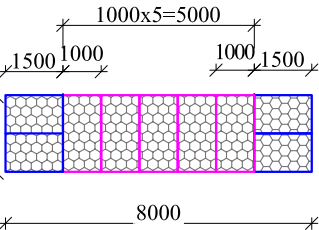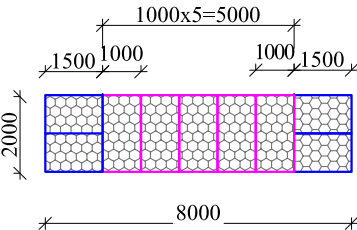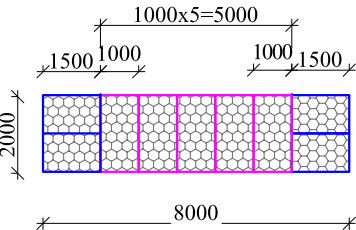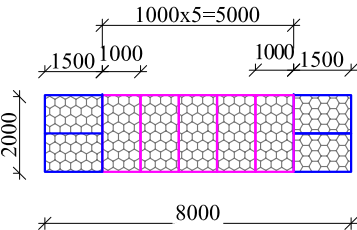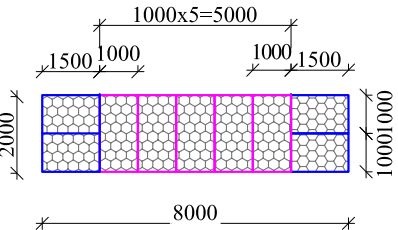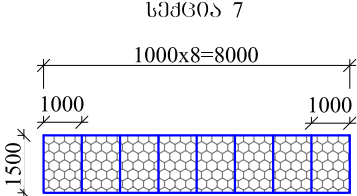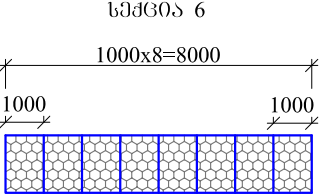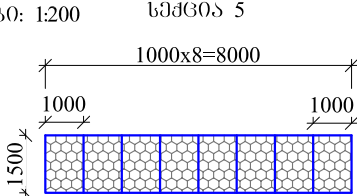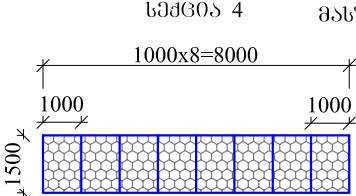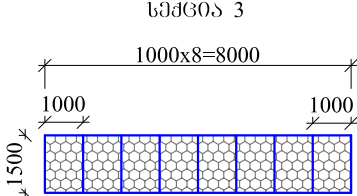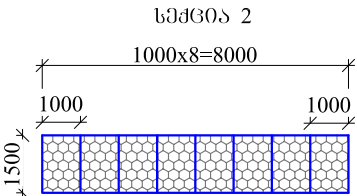


გაბიონის ჭრები
ზომით 2.0x1.0x1.0=118 ც.
ზომით 1.5x1.0x1.0=164 ც.

შენიშვნა

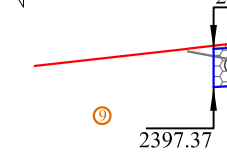



საპროექტო მოცულობა	ჯამის მოცულობა მ.	2398.37
არსებული მოცულობა	მიწის მოცულობა	2398.30
	მანძილი მ.	

150+243

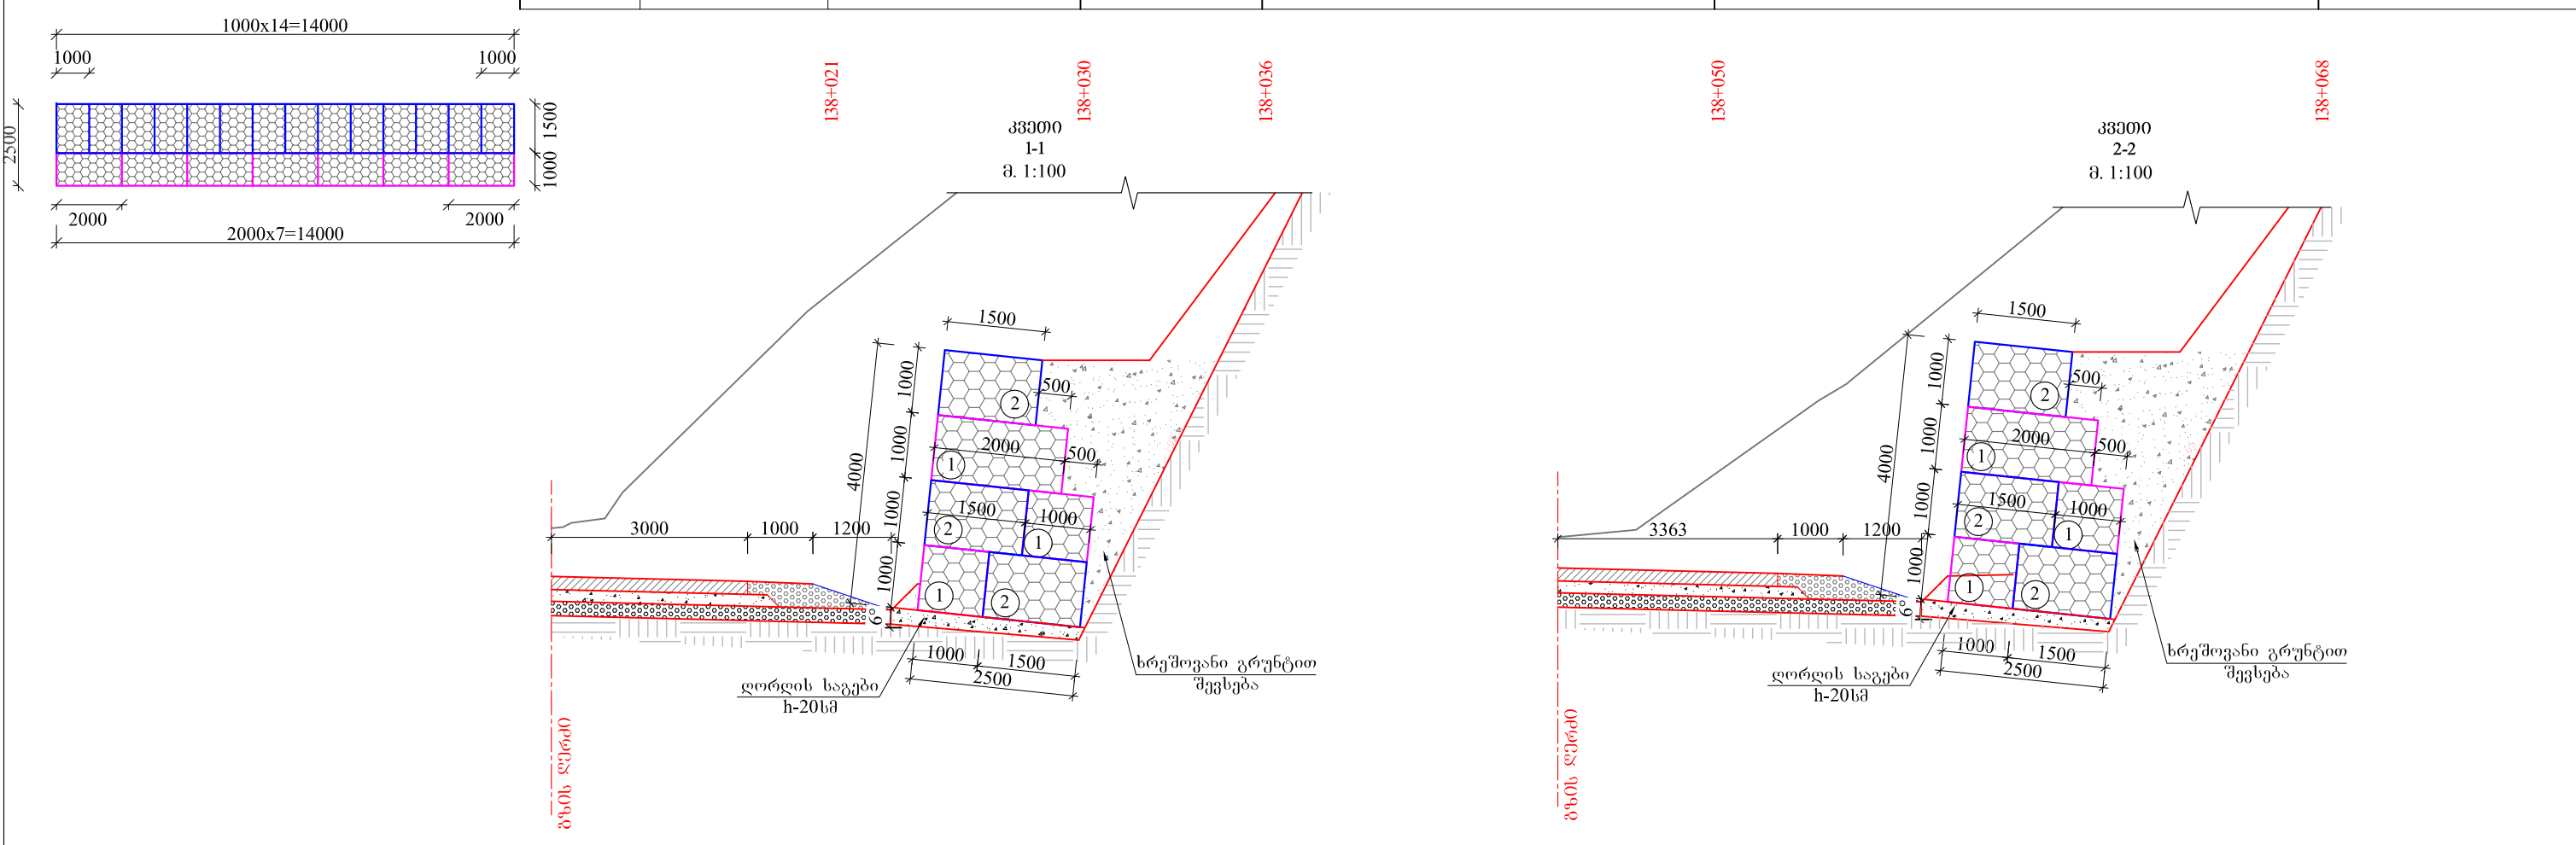[illegible]



მასშტაბი: 1:200

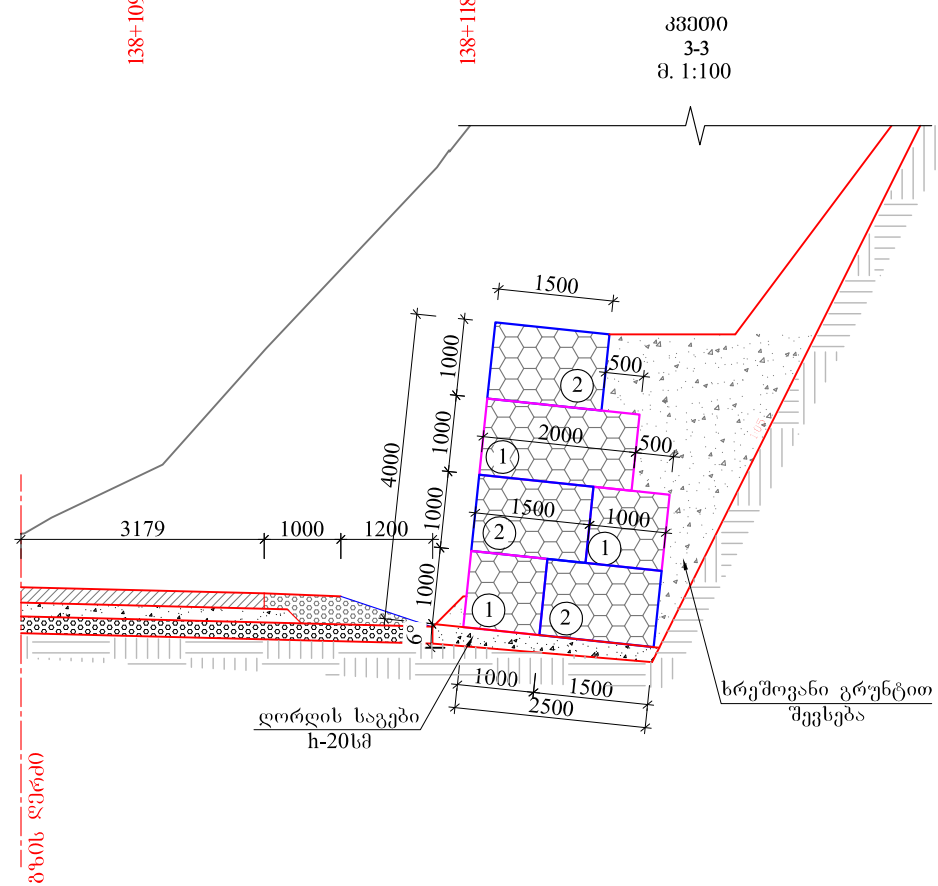

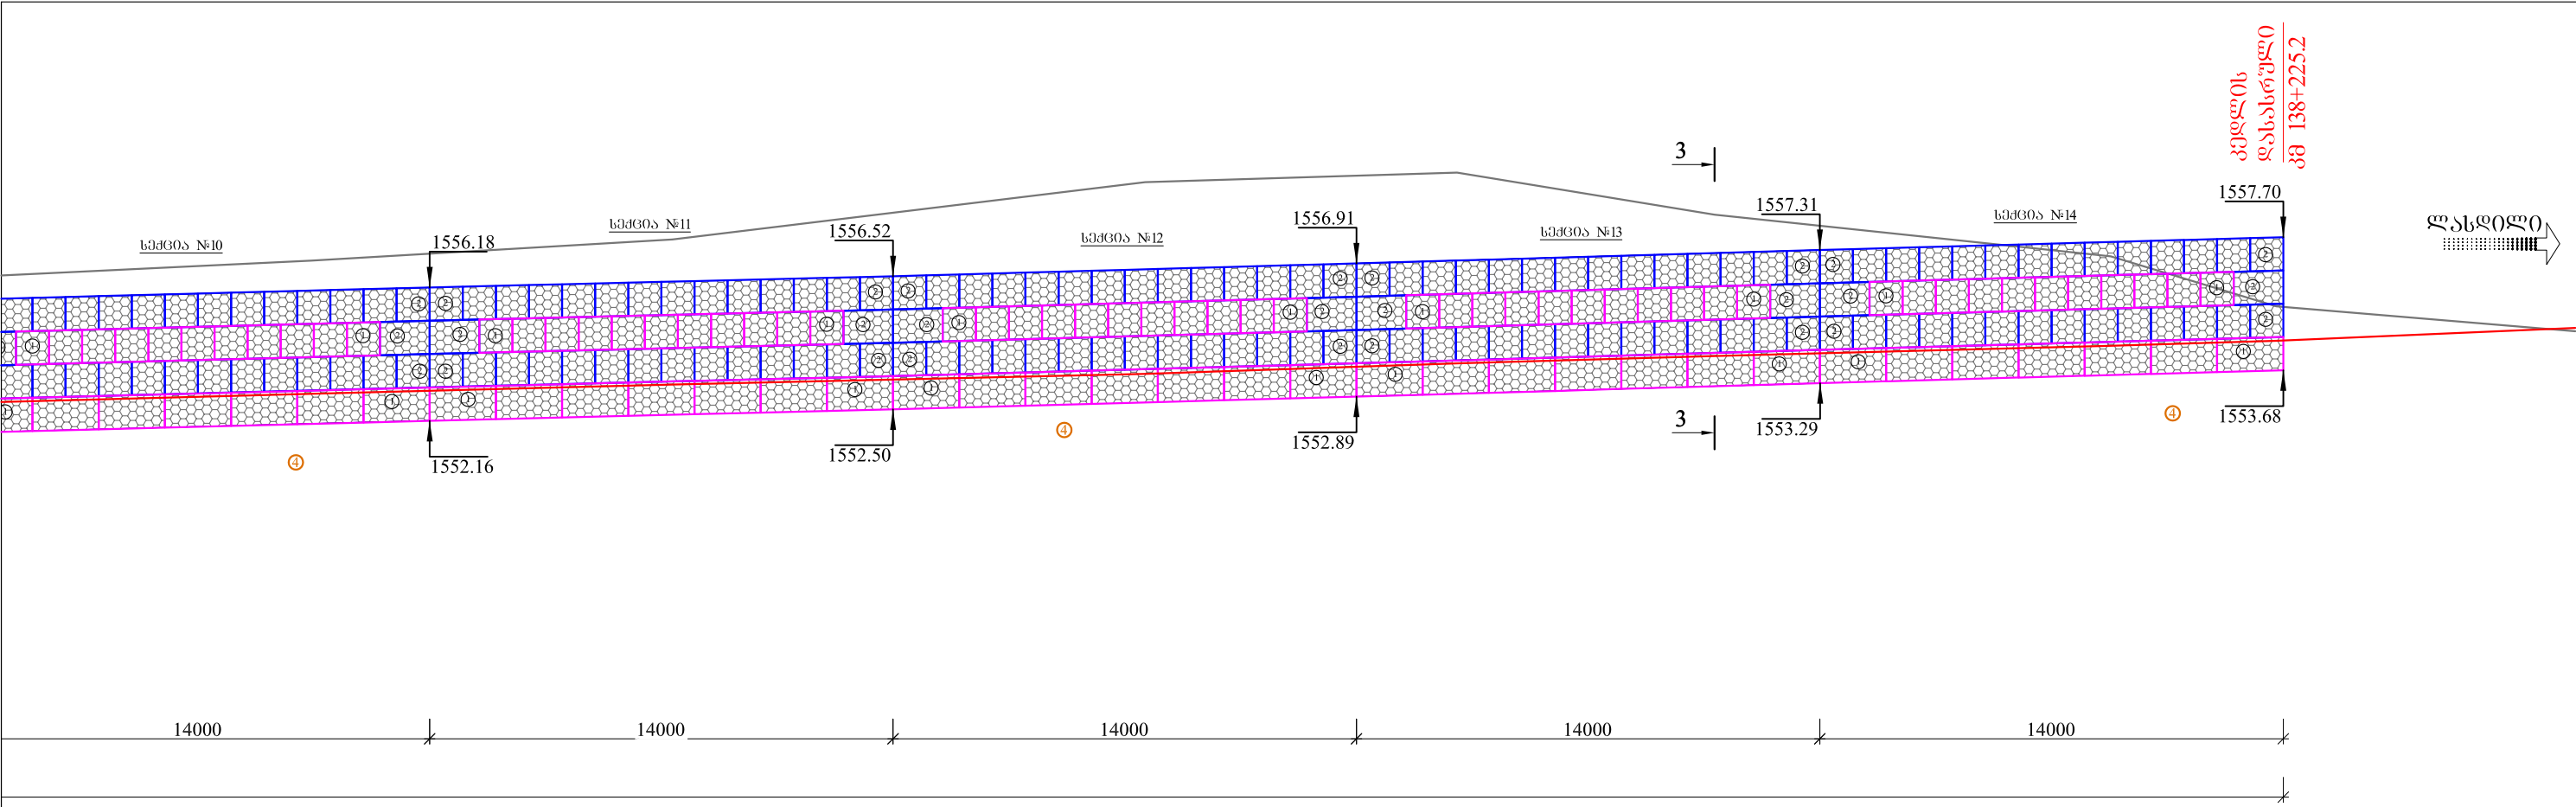

	1552.97	1553.25	1553.57	1553.89	1554.11	1554.42	1554.57	1554.96
	1556.99	1557.63	1559.36	1559.65	1558.38	1557.12	1555.61	1554.86
14.0	10.9	14.3	9.4	7.8	12.0	5.0	9.0	

138+164	138+175	138+190	138+200	138+208	138+220	138+225	138+234
---------	---------	---------	---------	---------	---------	---------	---------

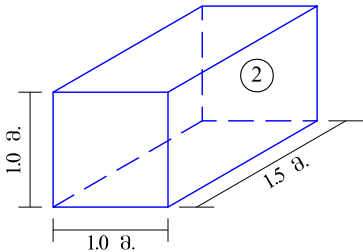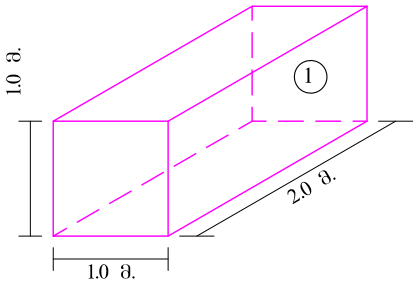


გაბიონის ჭრები
ზომით 2.0x1.0x1.0 =350 ც.
ზომით 1.5x1.0x1.0 =644 ც.


შპს "პროექტშენკომპანო" საპროექტო, საპროექტული და საპროექტული კომპანია. "PROJECTMSHENCOMPANY" LTD DESIGNE, CONSULTING AND SUPERVISING COMPANY. მისამართი: იმალთოს გორა № 44 ა, თბილისი, საქართველო.0194. ADDRESS: № 44A IKALTO GORA, TBILISI, GEORGIA. 0194. TEL: (+995 32) 2 36 53 82. E-mail: Proectmshenkompani@gmail.com			შიდასახელმწიფოებრივი მნიშვნელობის ქუთაისი(წყალტუბოს გაღასახევი)-წყალტუბო-ვახტანგ-ლენტი-ლასდილის საავტომობილო გზის კმ137+330 - კმ150+750 მონაკვეთის სარეაბილიტაციო სამუშაოები	შეასრულა:	თარიღი:
				ნაპროექტი	ოქტომბერი, 2018
			მონაკვეთის სარეაბილიტაციო სამუშაოები	შეამოწმა:	ნახაზი:
			გაბიონის ზედა საფარი კედელი. კმ 138+028 - კმ 138+225.2, L-196 მ. მ-1:200	აბსოლუტური ჩანაწერი	№24 - 01

ბანჯაშების სქემა
მასშტაბი: 1:200



სქემა № 1-12


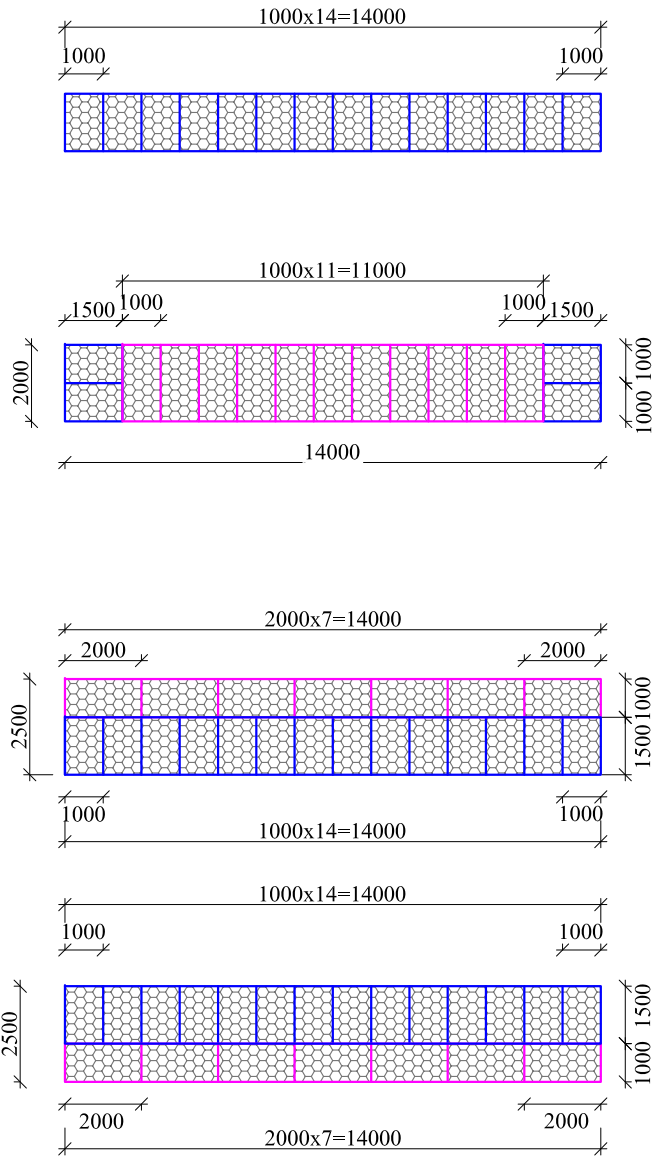



შენიშვნა

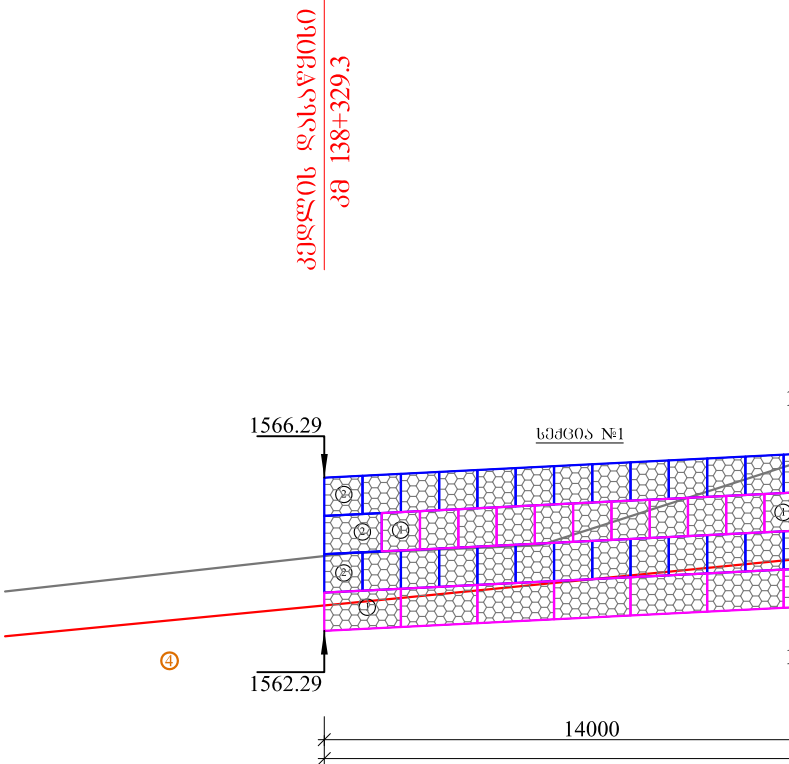

საპროექტო მონაცემები	წარბას ნომერი მ.	1562.15	1563.02	1563.51
არსებული მონაცემები	მიწის ნომერი	1563.32	1564.32	1564.53
	მანძილი მ.	9.0	5.0	11.9

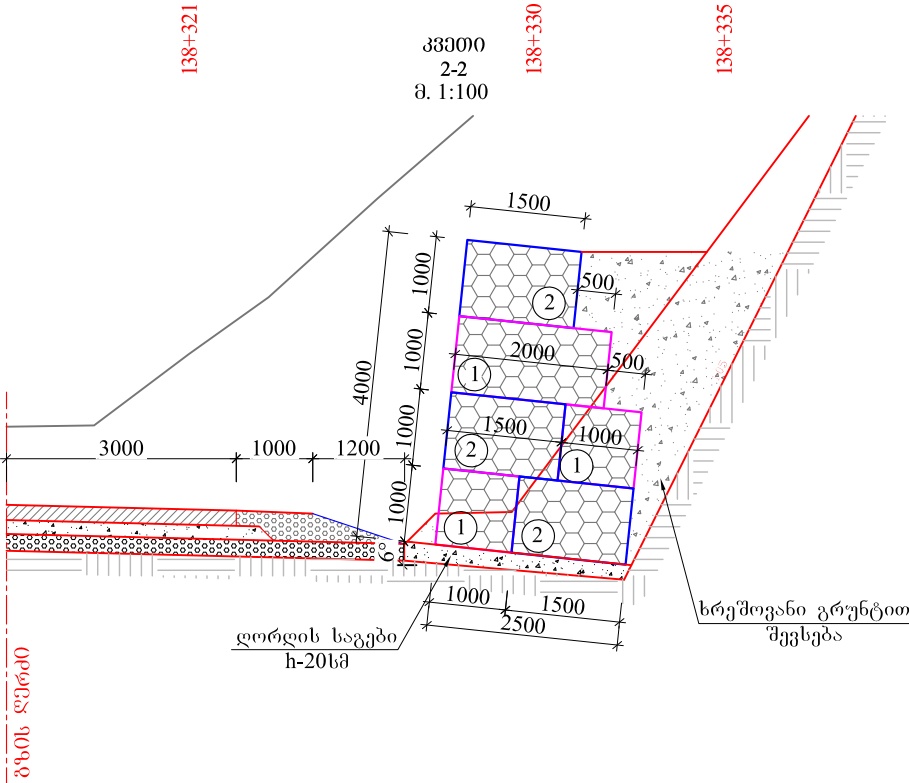
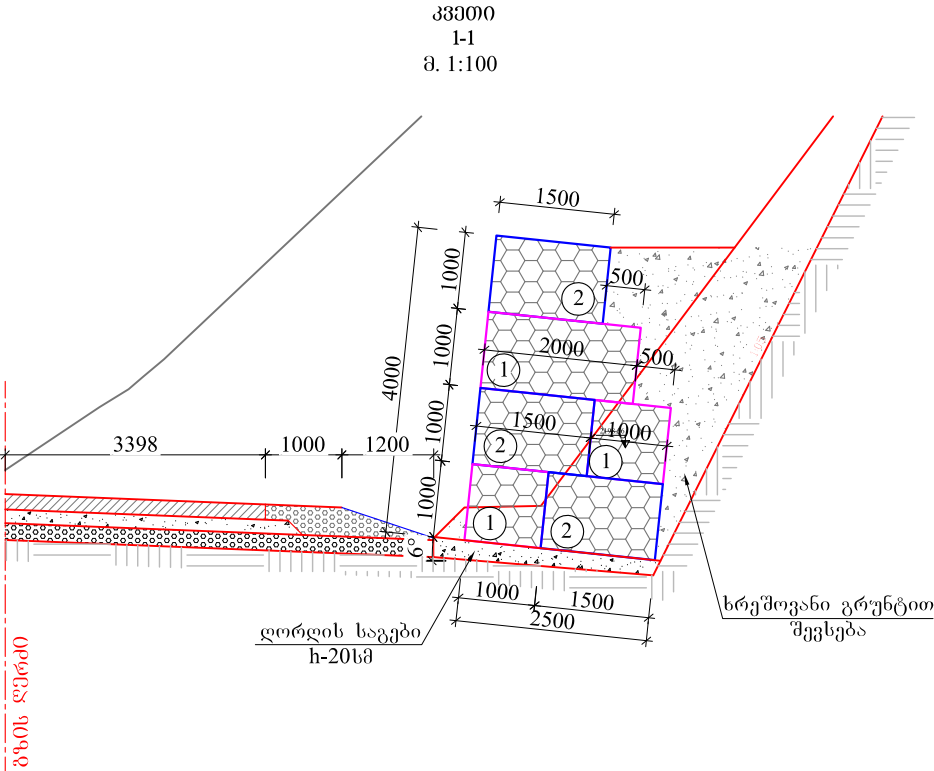


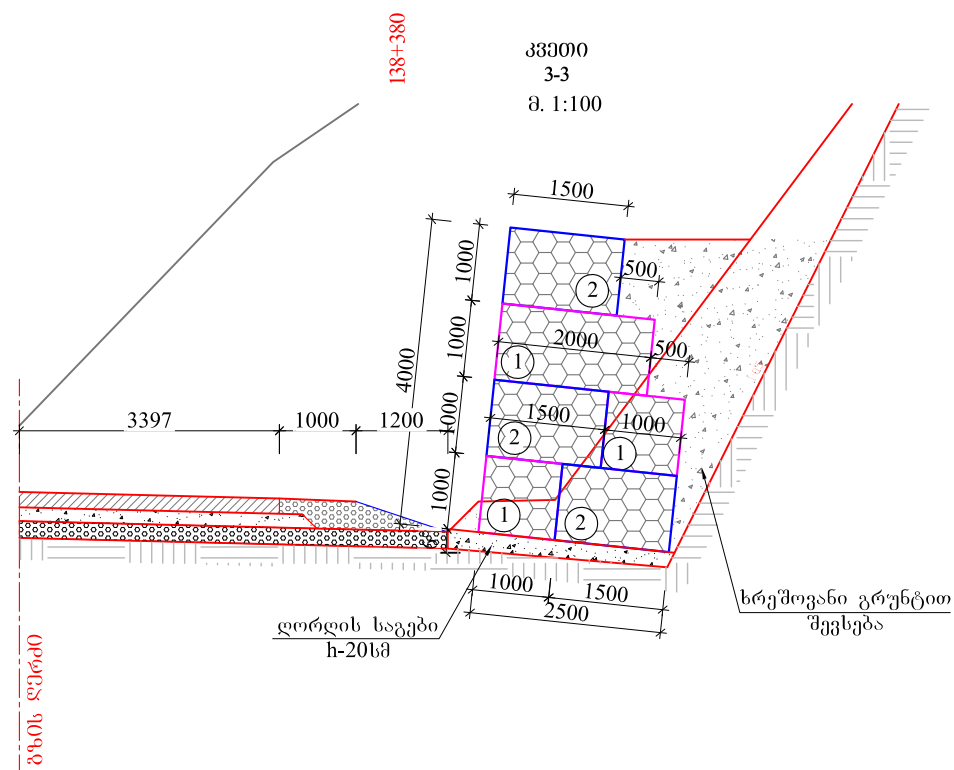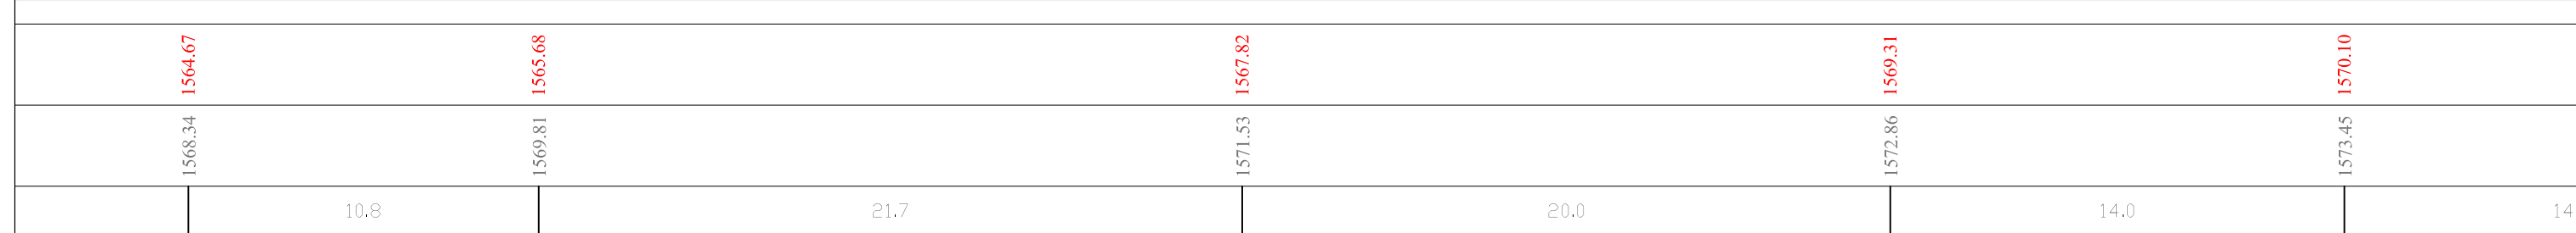

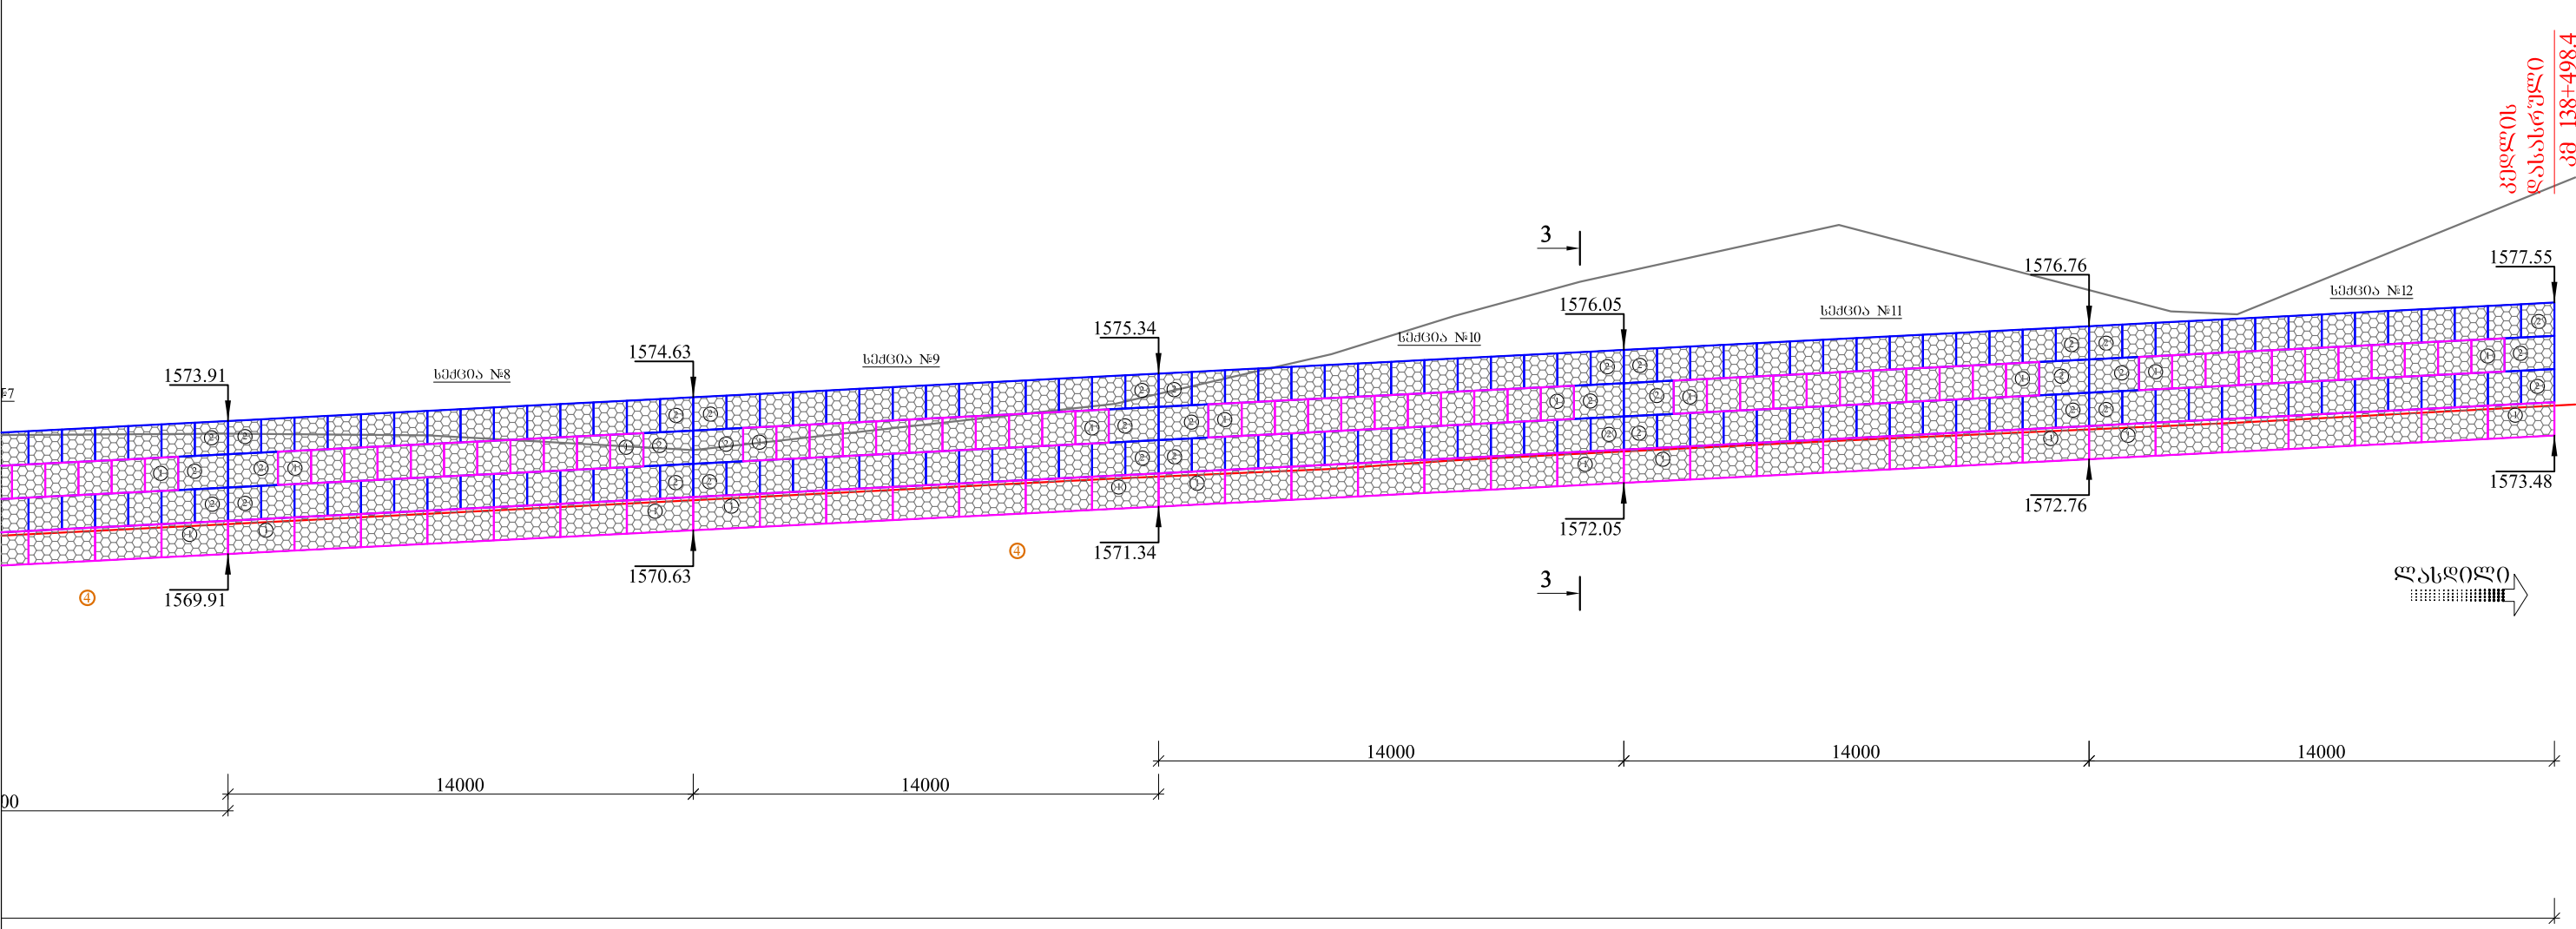

	1570.81	1571.12	1571.53	1572.18	1572.47	1572.73	1572.93	1573.32	1573.77	1573.86	1574.41
0	1573.53	1573.48	1573.04	1574.43	1575.92	1577.07	1578.10	1579.81	1577.21	1577.12	1581.24
0	6.0	8.0	12.7	6.5	3.7	3.8	7.8	10.0	2.0	10.2	










138+428	138+434	138+442	138+455	138+462	138+466	138+470	138+478	138+488	138+490	138+500
---------	---------	---------	---------	---------	---------	---------	---------	---------	---------	---------

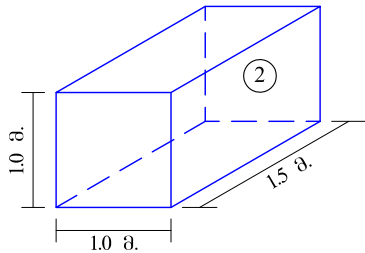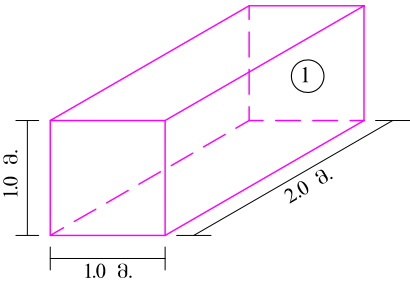


ბაბიონის ქუთუბი
ზომით 2.0x1.0x1.0 =300 ც.
ზომით 1.5x1.0x1.0 =552 ც.

შპს "პროექტმშენკომპანო" საპროექტო, საპროექტული და საინჟინერო კომპანია. "PROJECTMSHENCOMPANY" LTD DESIGNE, CONSULTING AND SUPERVISING COMPANY. მისამართი: იმალეთს გორა № 44 ა, თბილისი, საქართველო.0194. ADDRESS: № 44A IKALTO GORA, TBILISI, GEORGIA. 0194. TEL: (+995 32) 2 36 53 82. E-mail: Proectmshenkompani@gmail.com		შოქასხელმწიფოებრივი მნიშვნელობის ქუთაისი(წყალტუბოს გაღასახვევი)-წყალტუბო-ცაგერ-ლენტეხი-ლასდილის საავტომობილო გზის კმ137+330 - კმ150+750 მონაკვეთის სარეაბილიტაციო სამუშაოები	შეასრულა:	თარიღი:
			ნაპოვადი	ოქტომბერი, 2018
			შეამოწმა:	ნახაზი:
			აბსოლუტური ჩანაწერი	№24 - 02


მასშტაბი: 1:200

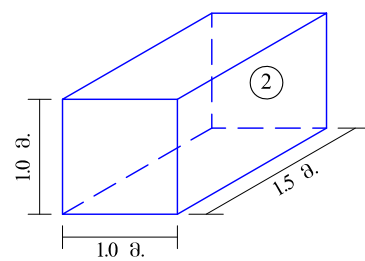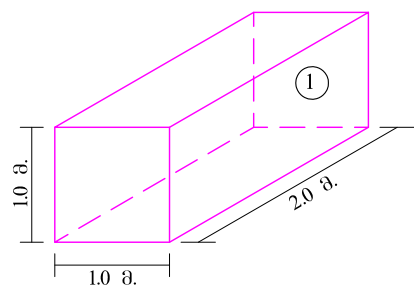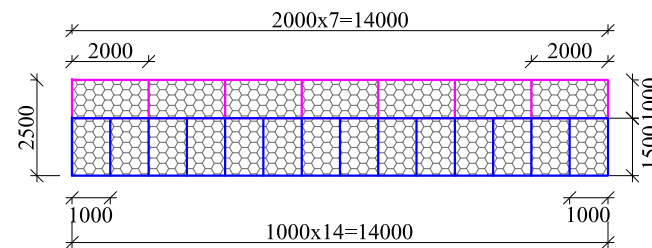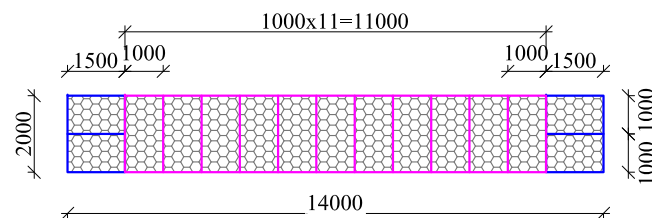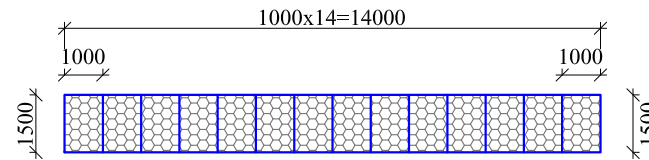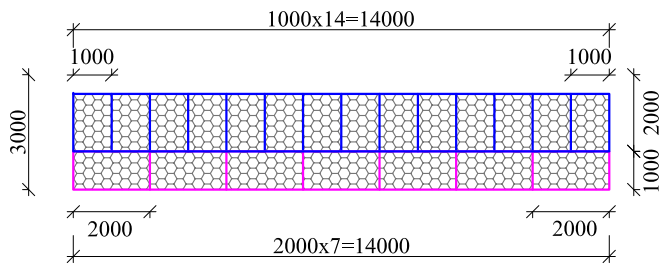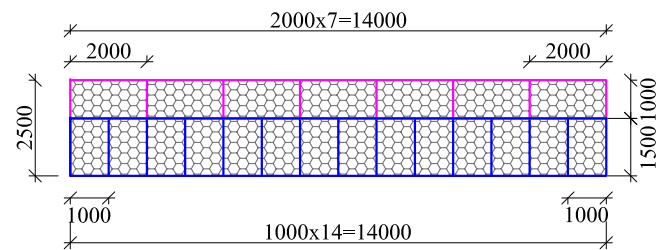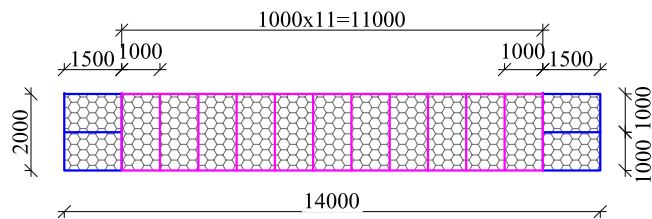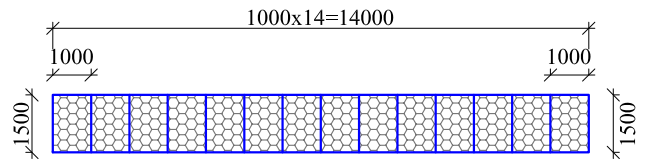




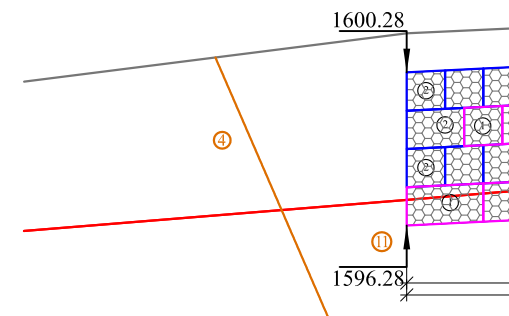

საპროექტო მონაცემები	წარბას ნომერი მ.	1596.14	1596.95
არსებული მონაცემები	მიწის ნომერი	1598.38	1601.47
	მანძილი მ.	10.0	

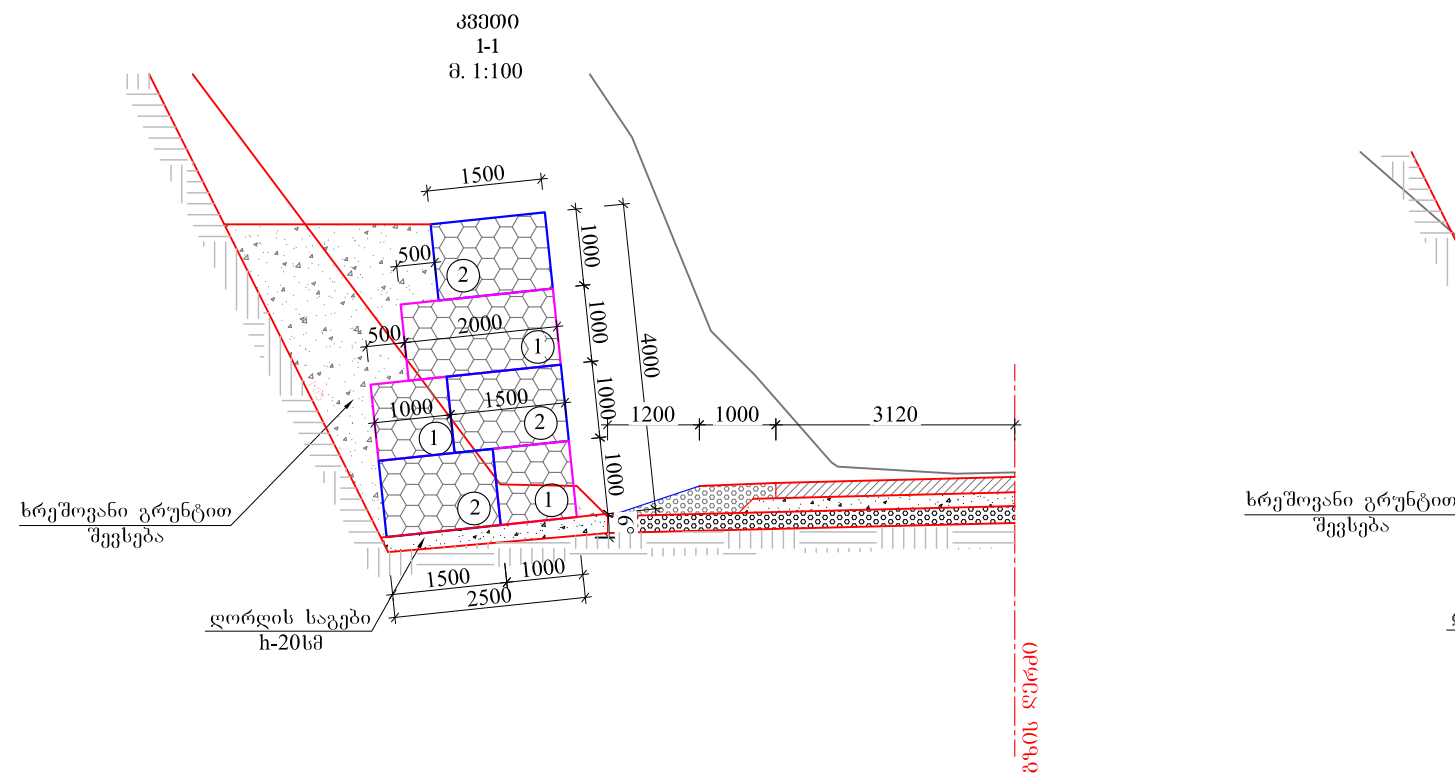

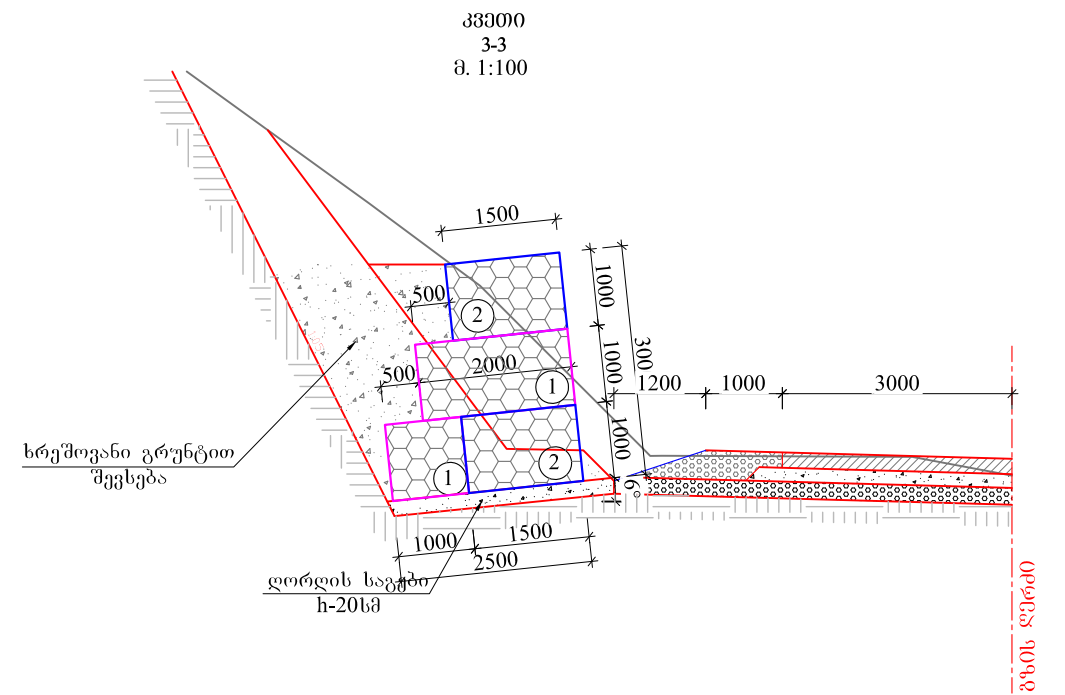


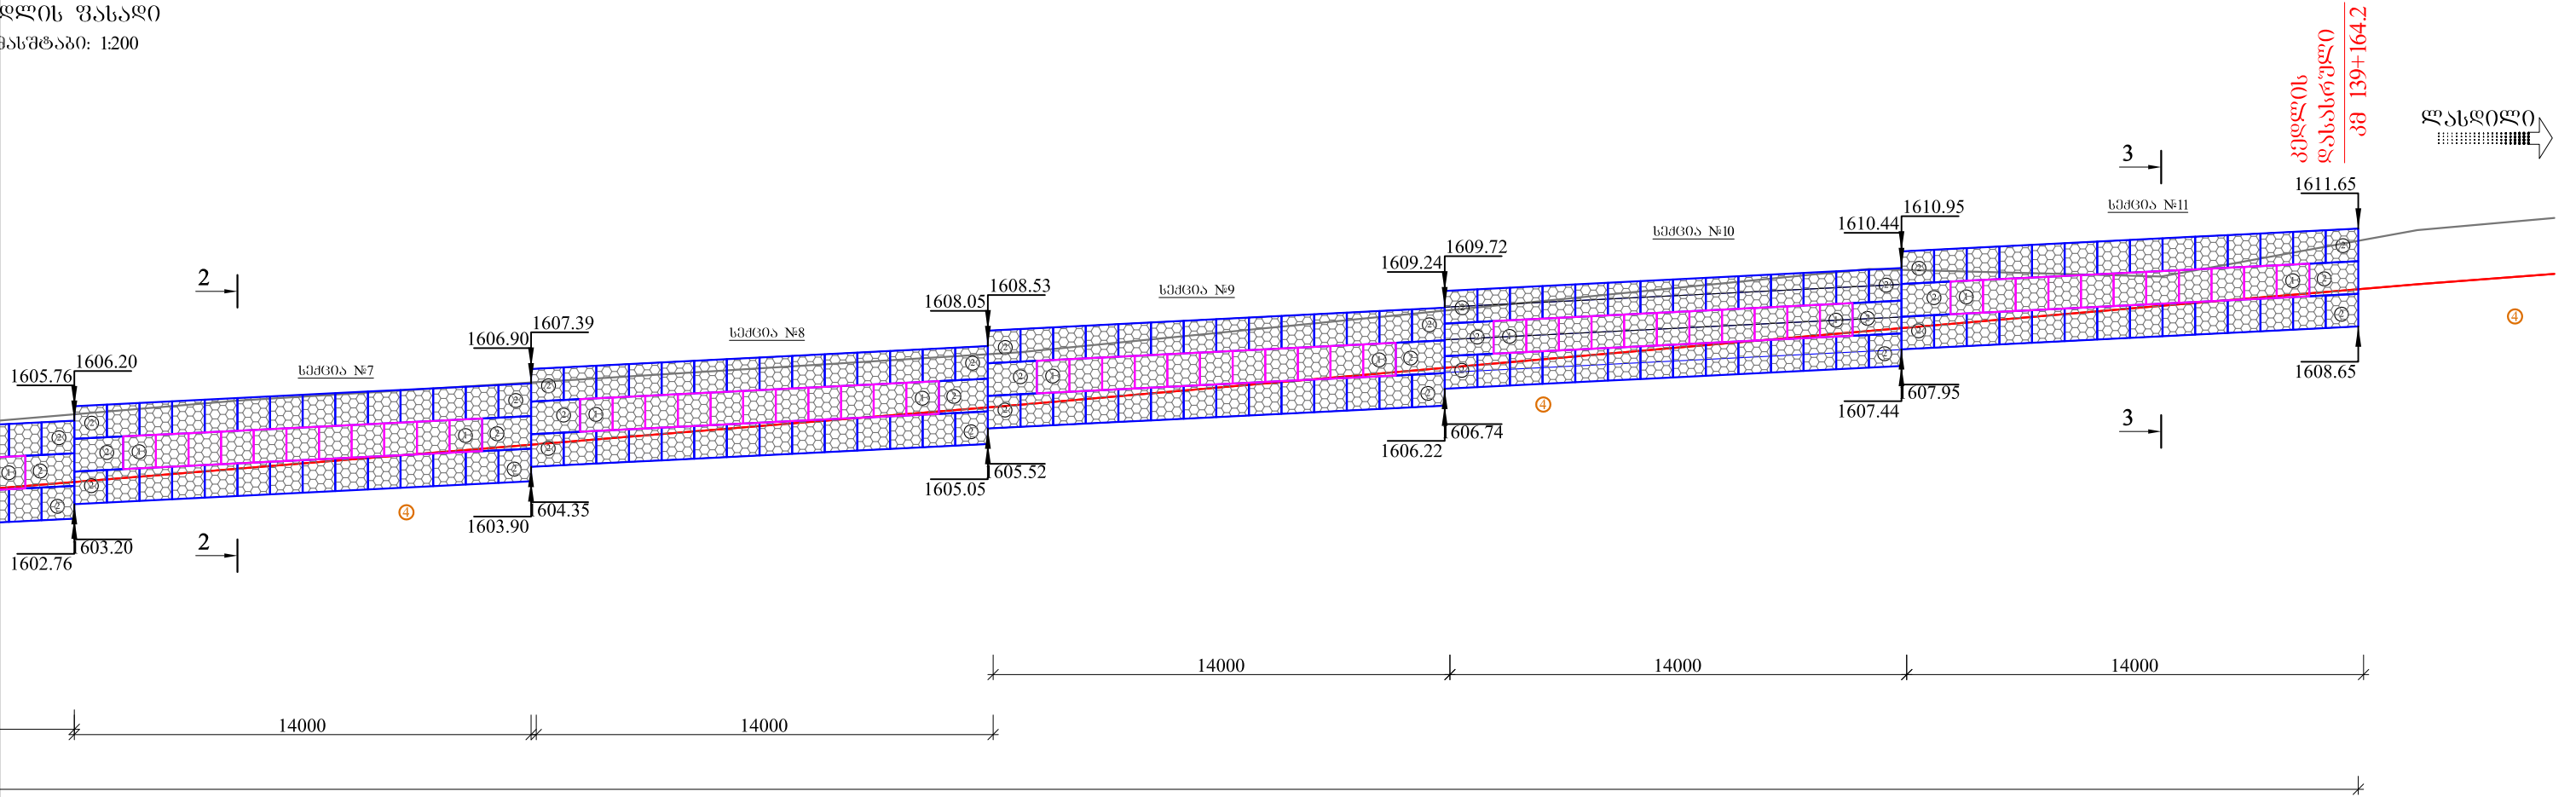



1604.29	1606.25	1608.51	1609.28	1609.94	1610.26
1606.37	1607.86	1610.41	1610.18	1611.60	1610.64
24.0	26.0	9.0	7.9	4.2	

139+100	139+124	139+150	139+159	139+166	139+170
---------	---------	---------	---------	---------	---------

შპს "პროექტმშენკომპანო" საპროექტო, საკონსულტაციო და სახელმძღვანელო კომპანია. "PROJECTMSHENCOMPANY" LTD DESIGNE, CONSULTING AND SUPERVISING COMPANY. მისამართი: იმალტოს გორა № 44 ა, თბილისი, საქართველო.0194. ADDRESS: № 44A IKALTO GORA, TBILISI, GEORGIA. 0194. TEL: (+995 32) 2 36 53 82. E-mail: Proeqtmshenkompani@gmail.com		შიდასახელმწიფოებრივი მნიშვნელობის ქუთაისი(წყალტუბოს გაღასახვევი)-წყალტუბო-ცაგერო-ლენტეხი-ღასლიის საავტომობილო გზის კმ137+330 - კმ150+750 მონაკვეთის სარეაბილიტაციო სამუშაოები	შეასრულა:	თარიღი:
			ნათი გაღასახვევი	ოქტომბერი, 2018
			შეამოწმა:	ნახაზი:
			აბესალომ ჩაჩუა	№24 - 03

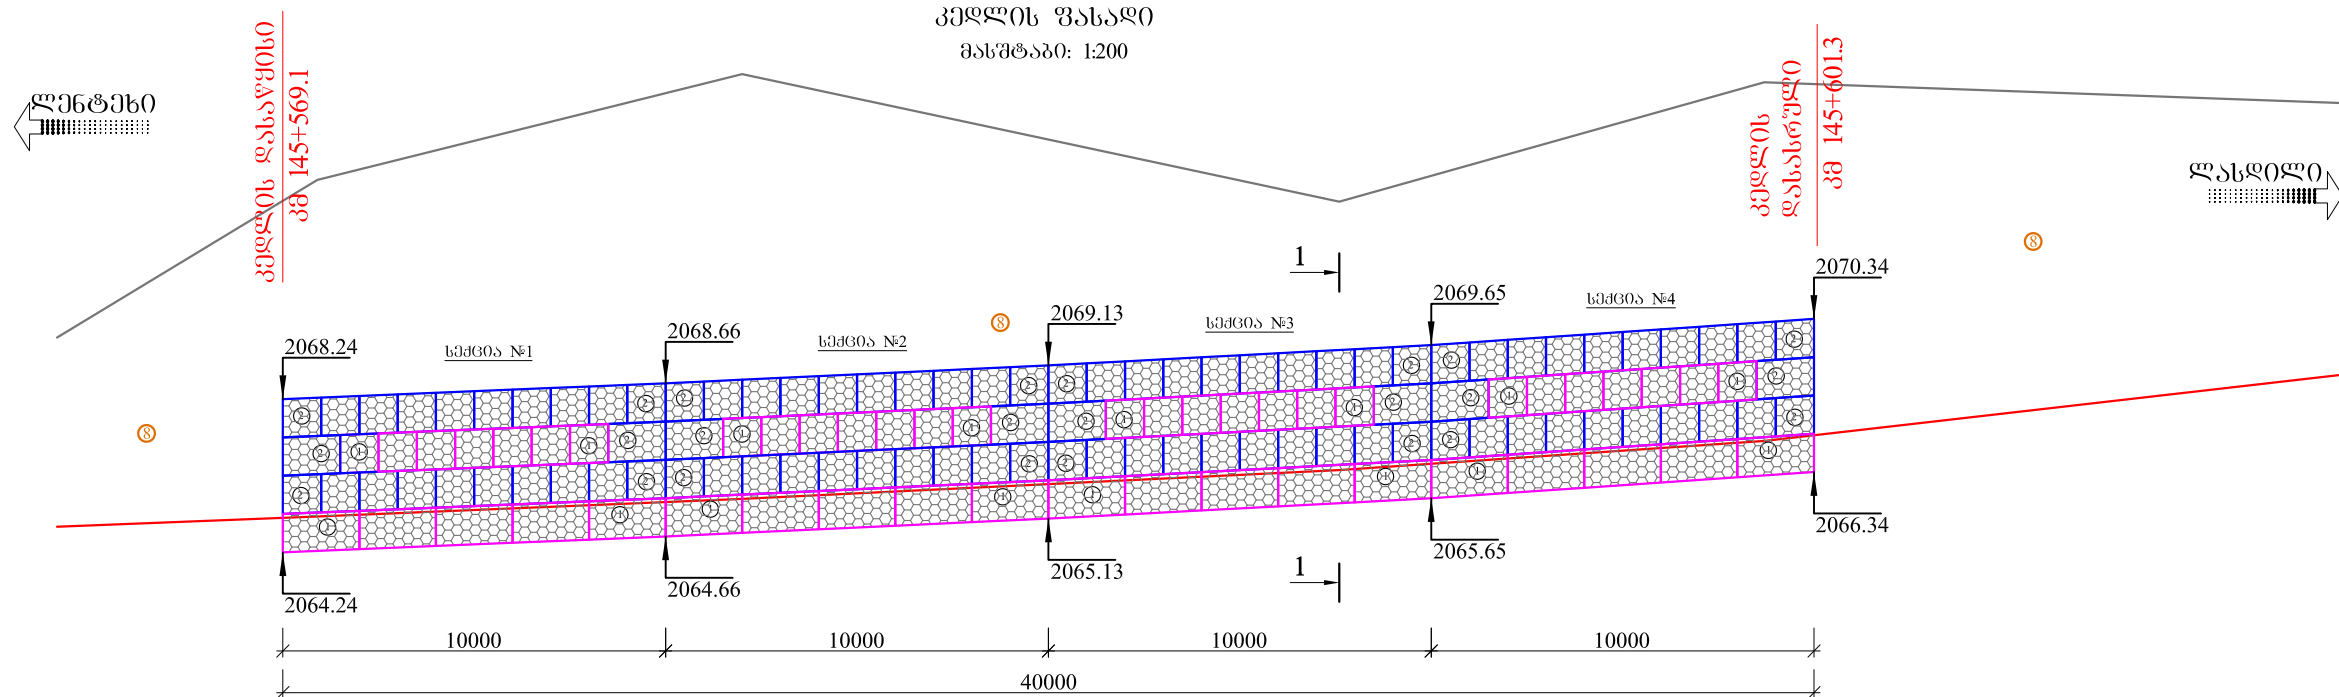


საპროექტო მოწოდებები	წარბას წიგნული მ.	2064.91	2065.21	2065.67	2066.42	2067.18	განლაგების სქემა მასშტაბი: 1:200	2068.90
არსებული მოწოდებები	მიწის წიგნული	2169.88	2074.00	2076.76	2073.43	2076.55		2076.01
	მანძილი მ.	6.8	11.1	15.60	11.10	15.00		

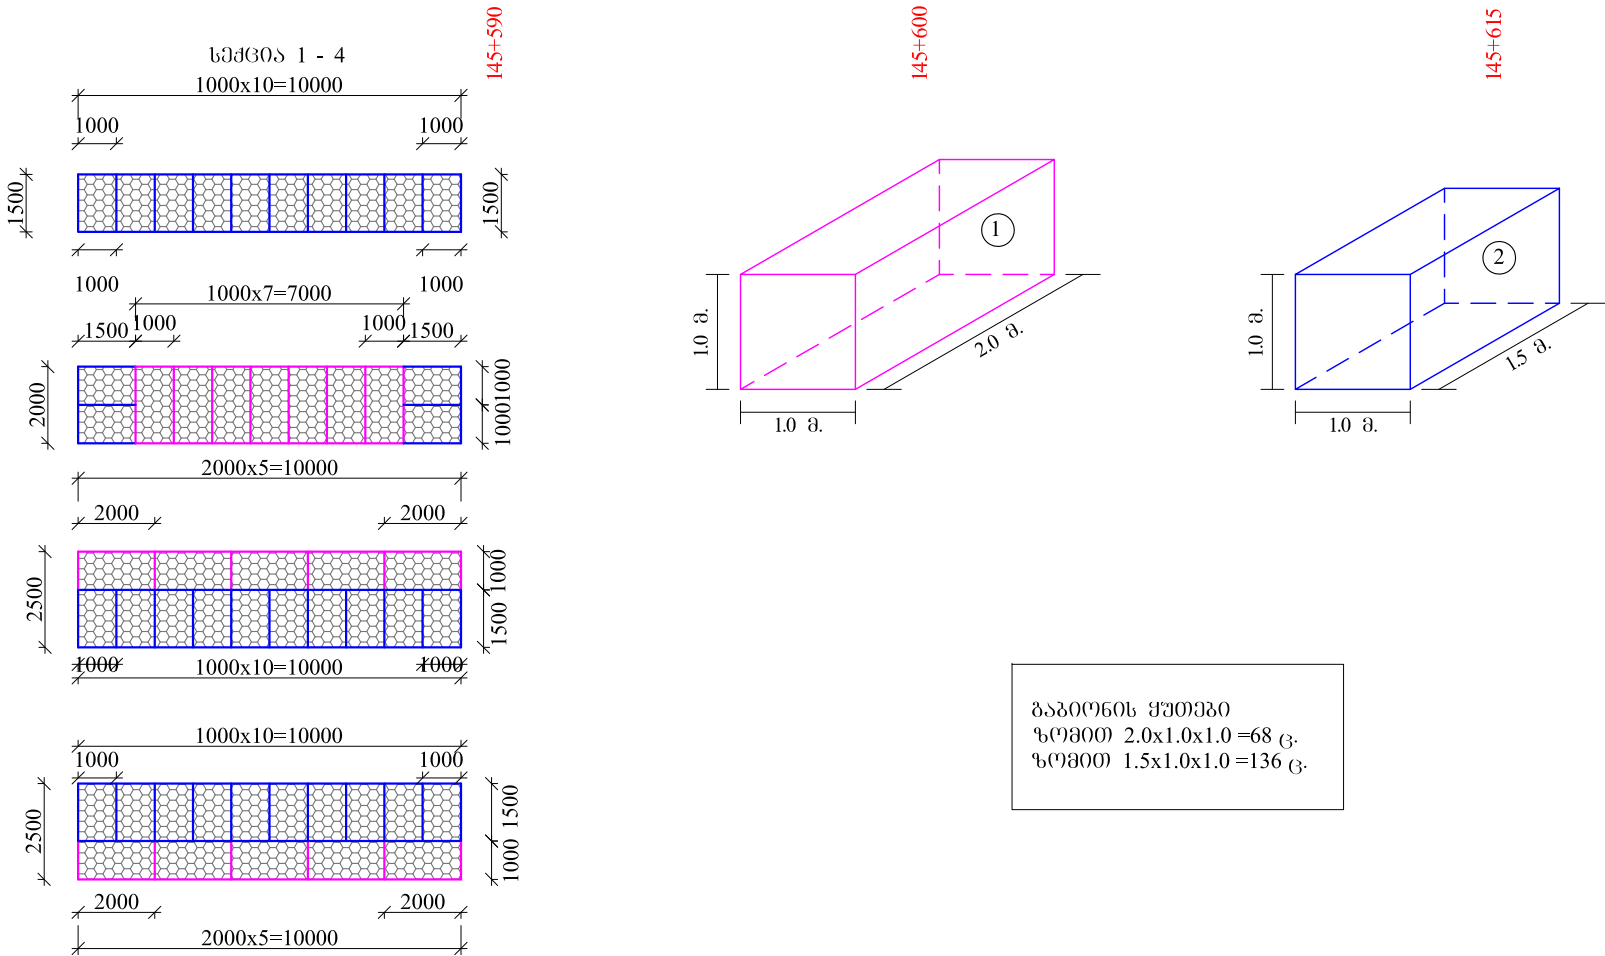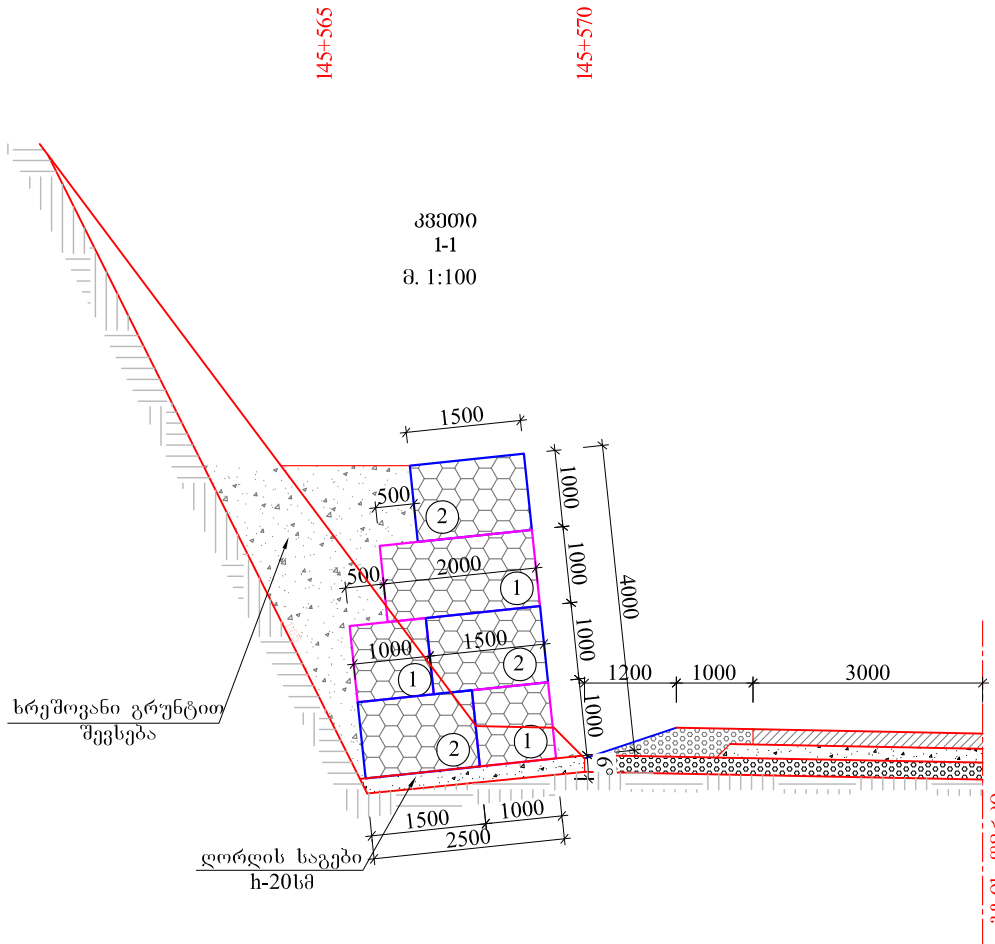




შპს "პროექტმშენკომპანი" საპროექტო, საკონსულტაციო და სახელმძღვანელო კომპანია. "PROJECTMSHENCOMPANY" LTD DESIGNE, CONSULTING AND SUPERVISING COMPANY. მისამართი: იმალტოს გორა № 44 ა, თბილისი, საქართველო.0194. ADDRESS: № 44A IKALTO GORA, TBILISI, GEORGIA. 0194. TEL: (+995 32) 2 36 53 82. E-mail: Proectmshenkompani@gmail.com	შიდასახელმწიფოებრივი მნიშვნელობის ქუთაისი(წყალტუბოს გაღასახევი)-წყალტუბო-ვახტანგ-ლენტი-ლასლიის საავტომობილო გზის კმ137+330 - კმ150+750 მონაკვეთის სარეაბილიტაციო სამუშაოები			შეასრულა:	თარიღი:
	მონაკვეთის სარეაბილიტაციო სამუშაოები გაბიონის ქვედა სარეაბილიტაციო კედელი. კმ 145+569.1 - კმ 145+601.3, L-40 მ. მ-1:200			60კო გაღასახევი	ოქტომბერი, 2018
				შეამოწმა:	ნახაზი:
				აგსალუმ ჩანუა	№24 - 04

ბანალაგების სქემა
მასშტაბი: 1:200


სქემა 1 - 3

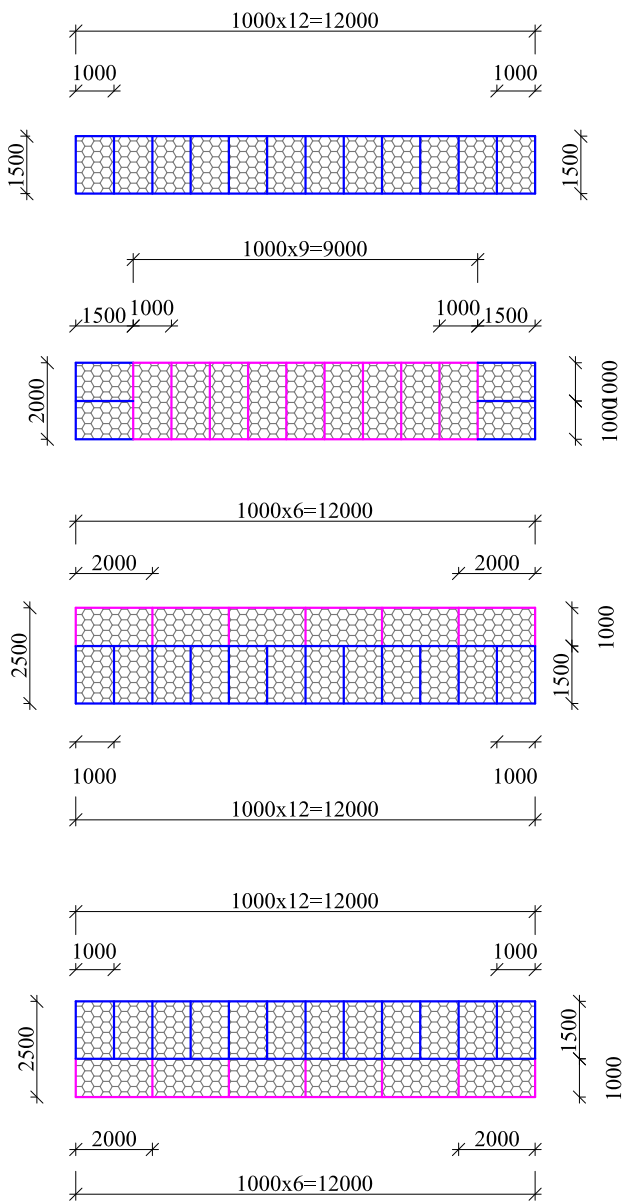



სქემა 4 - 12

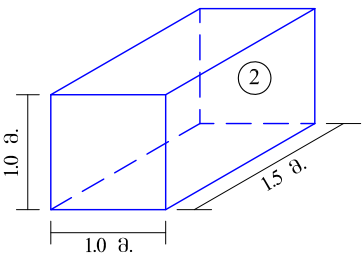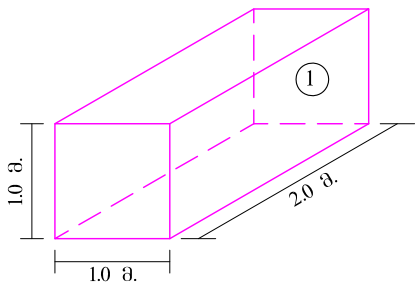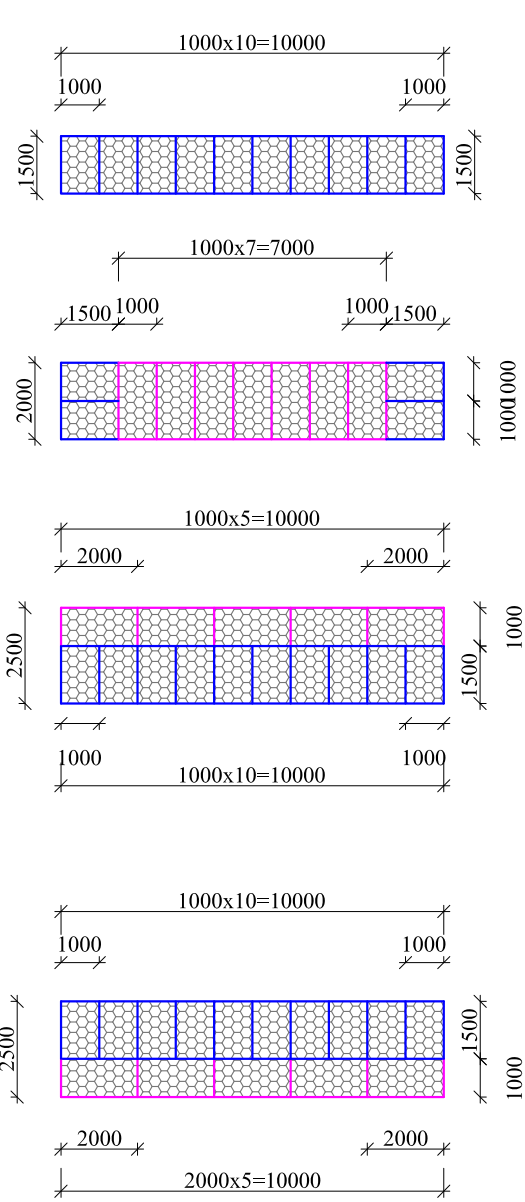


ბანალაგის ზომები
ზომები 2.0x1.0x1.0 =216 მ.
ზომები 1.5x1.0x1.0 =426 მ.

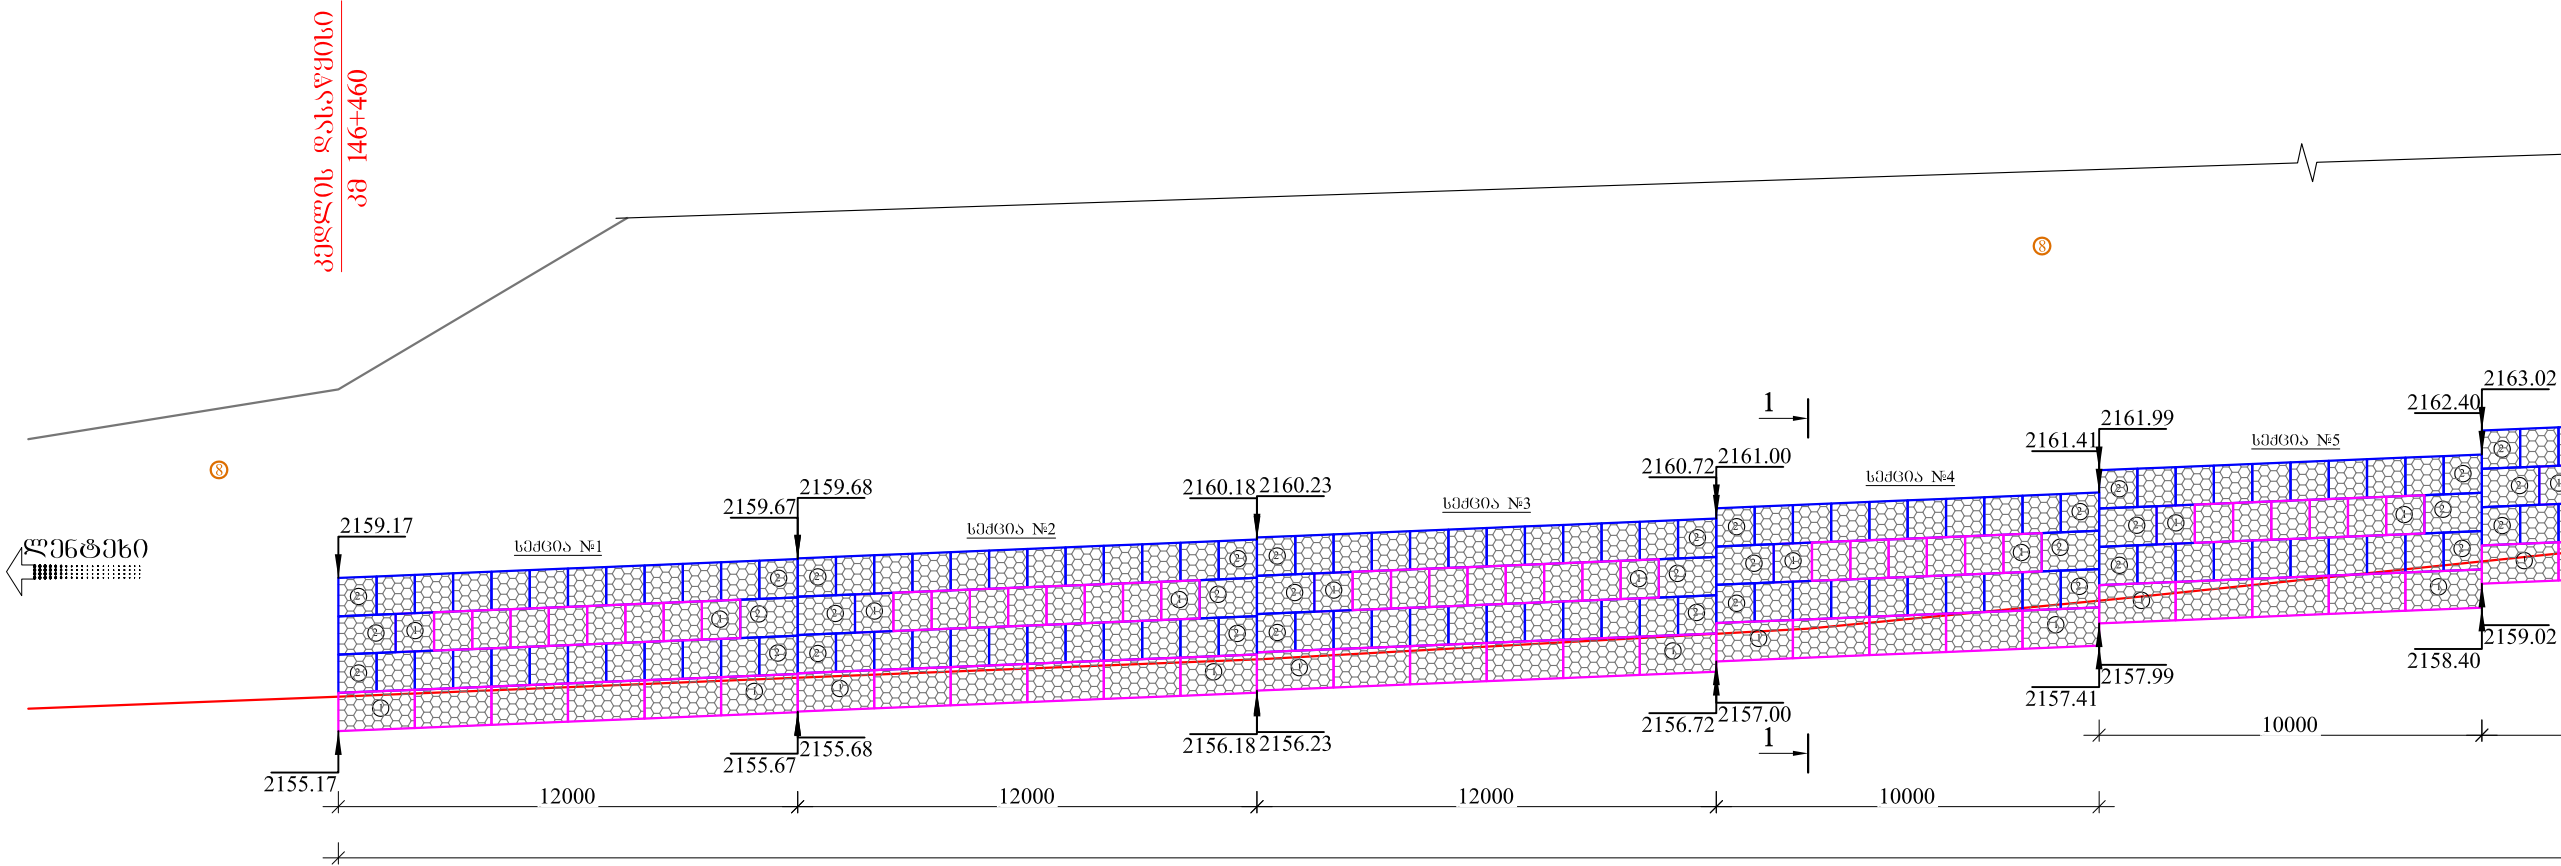

საპროექტო მოწინავემები	წარბას ნომერი მ.	2155.76	2157.07	2157.53	2158.05	2158.85	2159.65
არსებული მოწინავემები	მიწის ნომერი	2163.80	2165.10	2171.62	2176.80	2180.20	2179.00
	მანძილი მ.	8.1	11.0	13.1	14.3	8.3	13.6

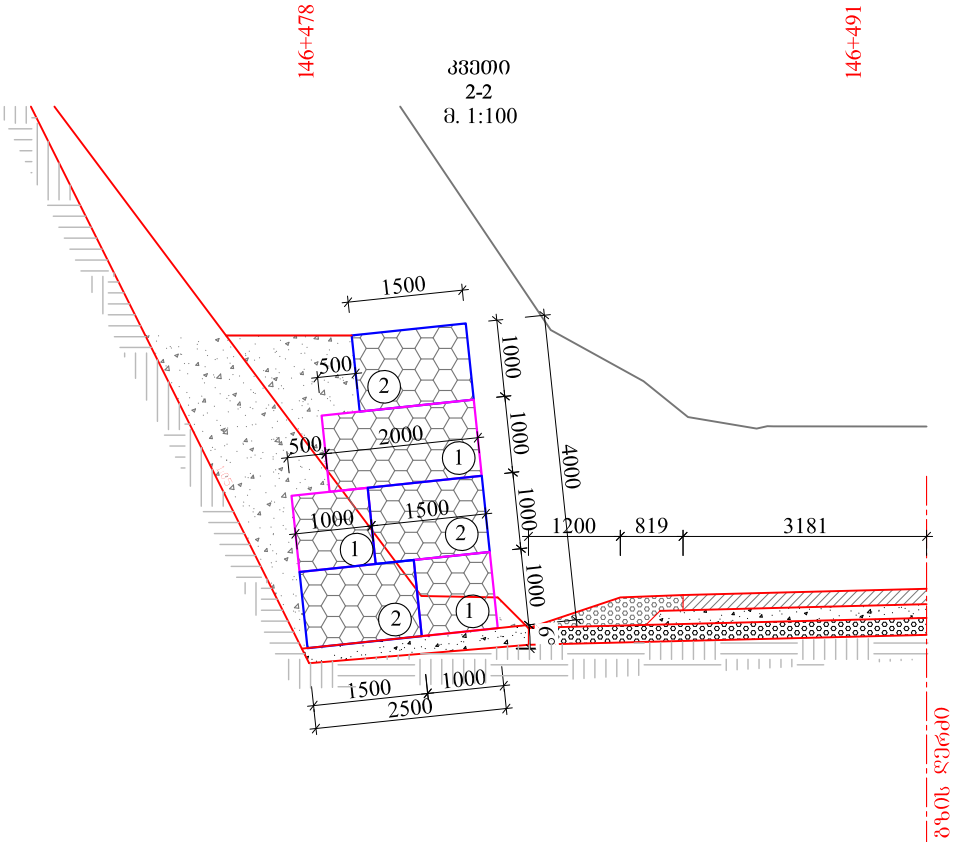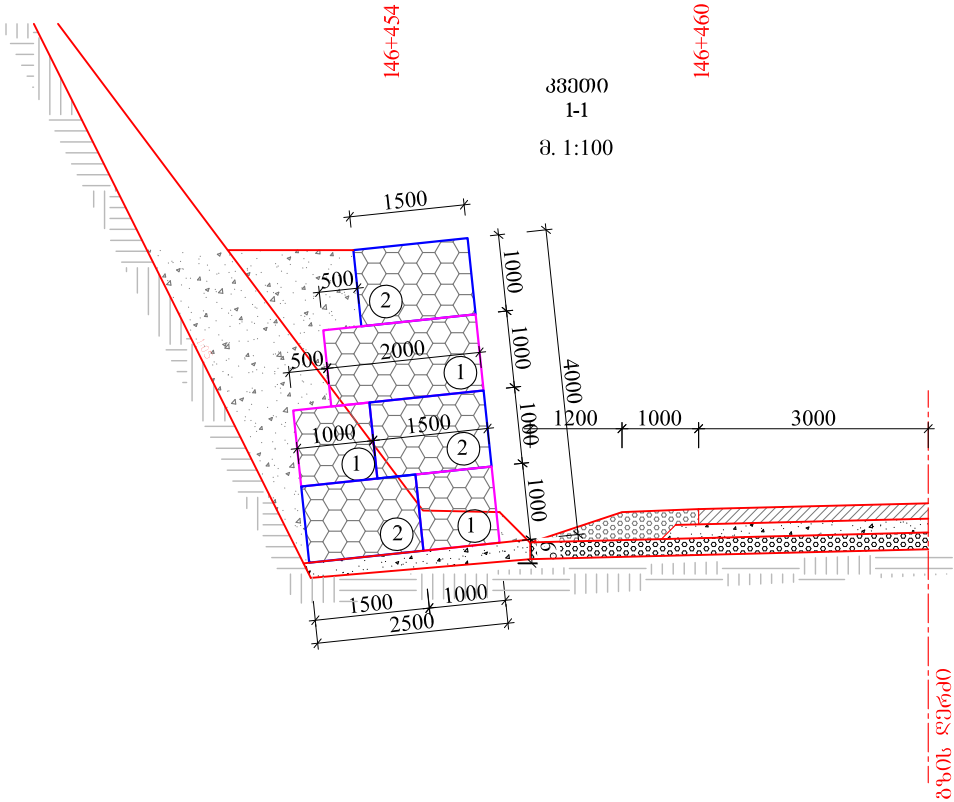

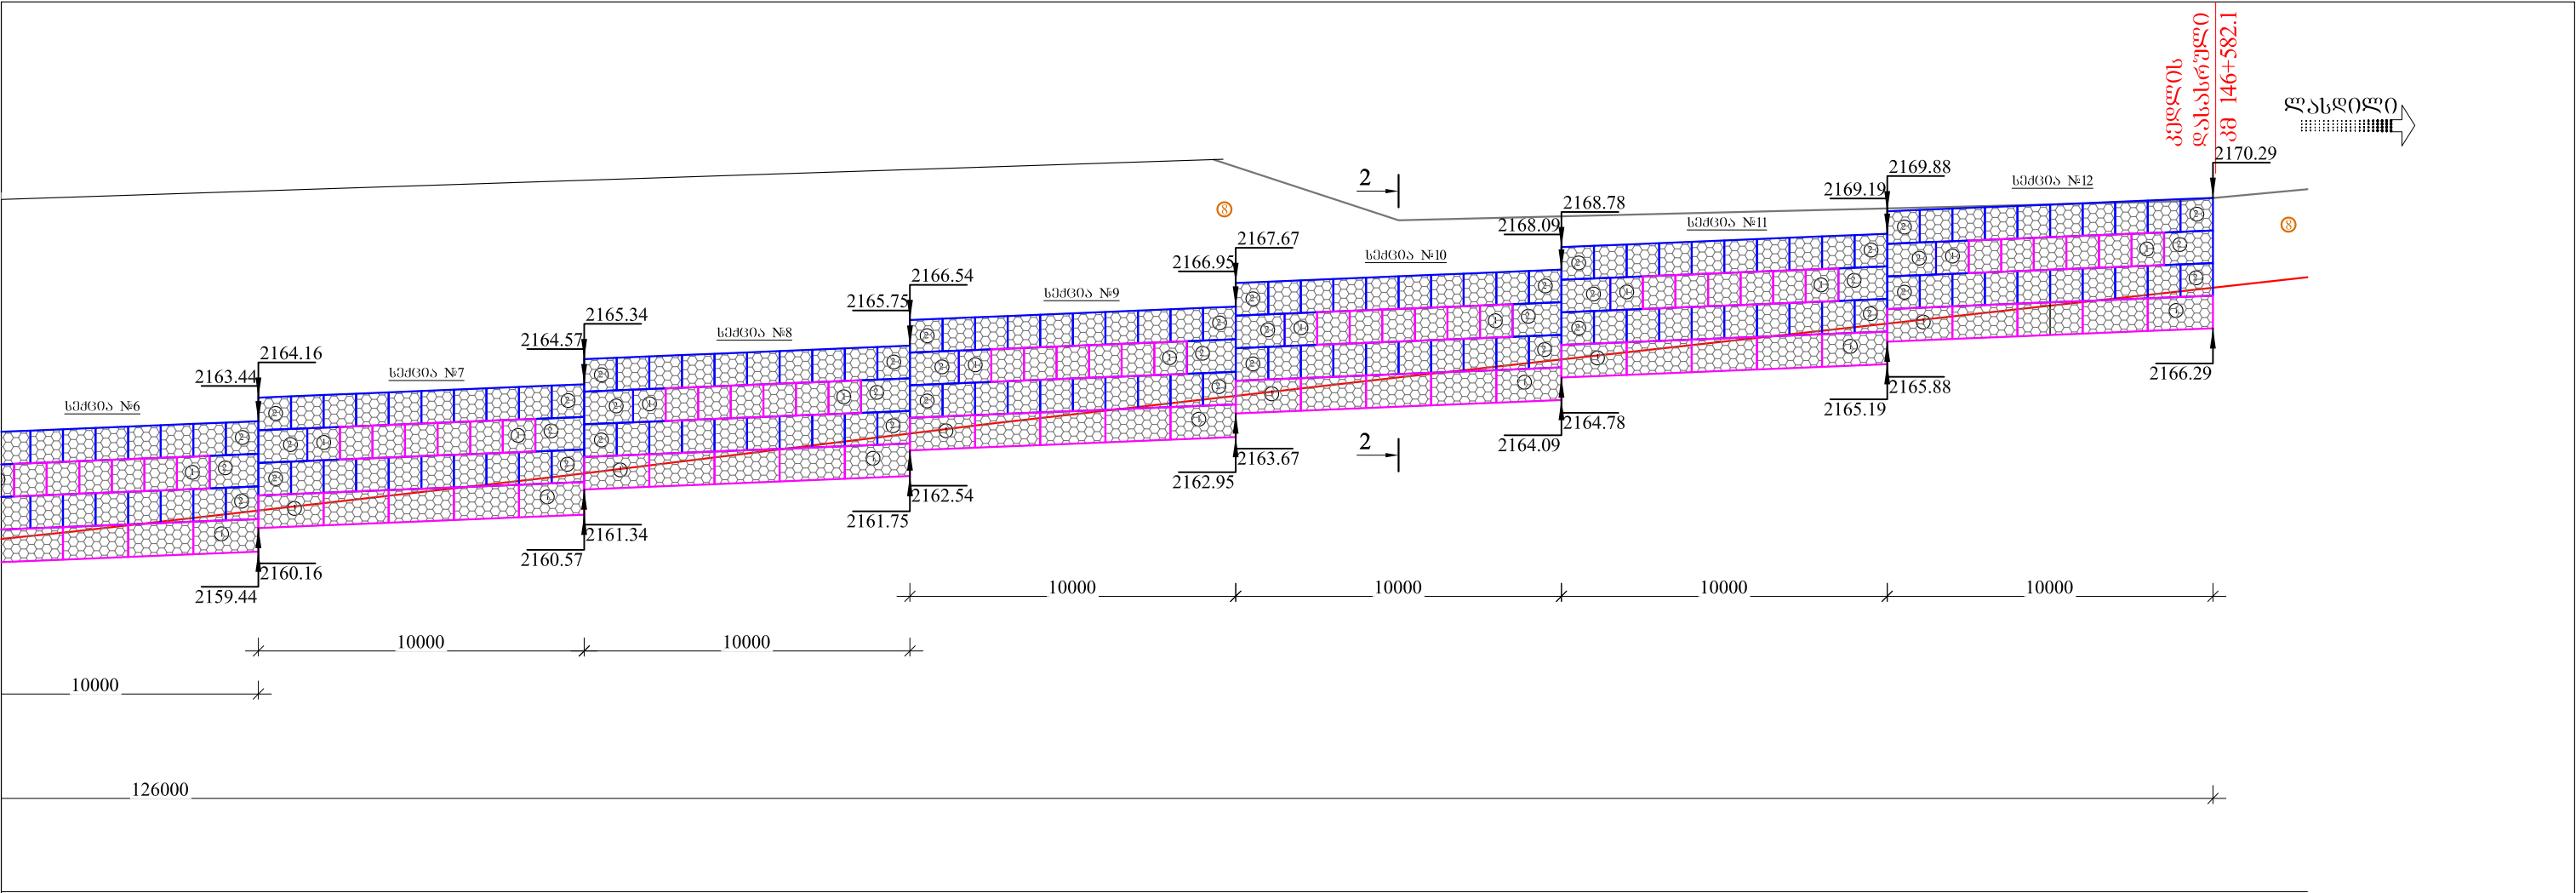


2161.05	2162.75	2164.35	2165.78	2168.41	2168.85
2177.00	2175.00	2174.73	2170.60	2171.18	2171.55
15.0	13.1	12.6	23.9	4.0	

146+514	146+530	146+544	146+557	146+581	146+585
---------	---------	---------	---------	---------	---------



შპს "პროექტშენკომპანი" საპროექტო, საკონსულტაციო და სახელმძღვანელო კომპანია. "PROJECTMSHENCOMPANY" LTD DESIGNE, CONSULTING AND SUPERVISING COMPANY. მისამართი: თბილისის გორა № 44 ა, თბილისი, საქართველო. ADDRESS: № 44A IKALTO GORA, TBILISI, GEORGIA. 0194. TEL.: (+99532) 25633 826 ელ.ფოსტა: P.majtshen@company.ge@gmail.com		შიდასახელმწიფოებრივი მნიშვნელობის ქუთაისი(წყალტუბოს გაღასახვევი)-წყალტუბო-ვახეტი-ლენტეხი-ღასდილის საავტომობილო გზის კმ137+330 - კმ150+750 მონაკვეთის სარეაბილიტაციო სამუშაოები	შეასრულა:	თარიღი:
			60კო ბალახაშვილი	ოქტომბერი, 2018
			შეამოწმა:	ნახაზი:
			აგნალომ ჩანუა	№24 - 05
		მონაკვეთის სარეაბილიტაციო სამუშაოები ბაბიონის ქვედა საერლენი კედელი. კმ 146+460 - კმ 146+582.1 L-126 მ. მ-1:200		





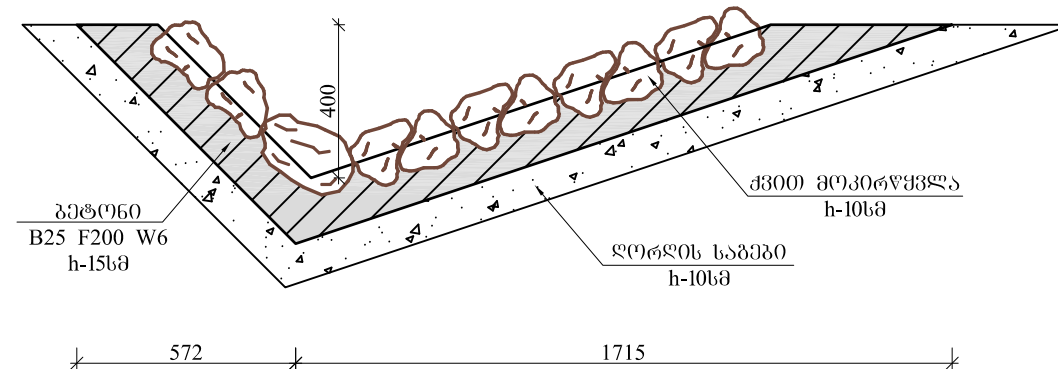
$$V=0.18 \text{ m}^3;$$

შ.პ.ს. "პროექტმშენკომპანი" საპროექტო, საკონსულტაციო და სახელმძღვანელო კომპანია. "PROEQTMSHENKOMPANI" L.T.D. DESIGN, CONSULTING AND SUPERVISING COMPANY.		შიდასახელმწიფოებრივი მნიშვნელობის ქუთაისი(წყალტუბოს გადასახვევი)-წყალტუბო-ცაგერო-ლენტეხი-ლასქილის საავტომობილო გზის კმ137+330 - კმ150+750 მონაკვეთის ხარეაბილიტაციო სამუშაოები	შემსრულები	თარიღი :
			აპაჩი მიმართვისმიერი	ოქტომბერი, 2018.
			შეამოწმა	ნახაზი :
			ანთინდილ ჯანგური	№25 - 01
მისამართი: იმედიტის გორა № 44 ა, თბილისი, საქართველო. 0194. ADDRESS: № 44A IKHALTO GORA, TBILISI, GEORGIA. 0194. TEL: (+995 590) 33-39-49; (+995 32) 236-53-82. E-mail: Proeqtmshenkompani@gmail.com		ქმით მოკიდრწყლული ბეტონის კიწვეტის კონსტრუქციი		

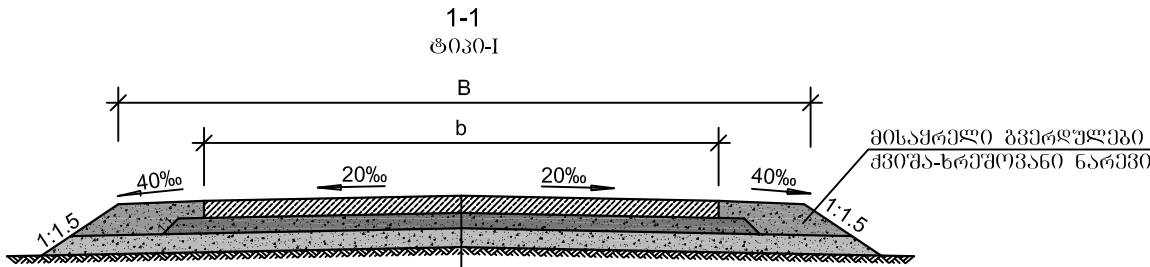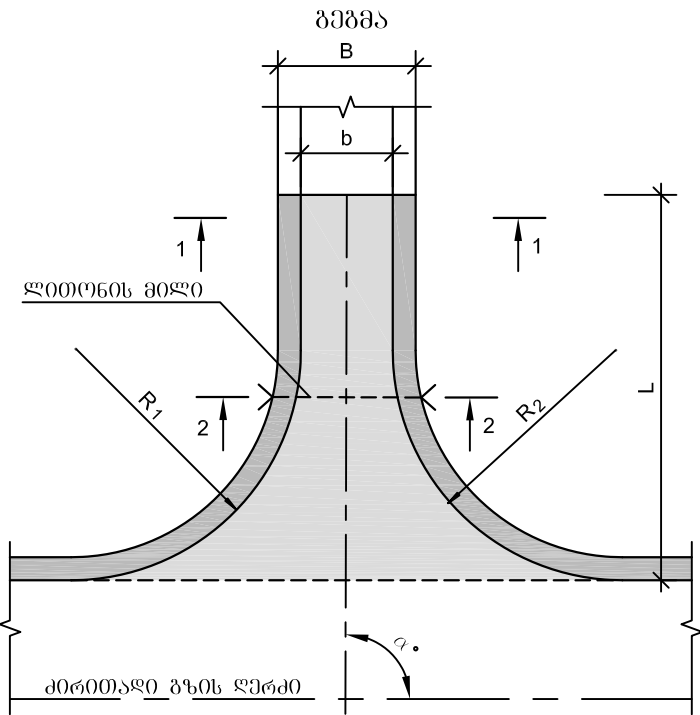

საფარი - მონოლითური ცემენტბეტონი B35
სისქით 20 სმ
საფუძველი - ვრამცვილი ღორღი (ვრამცია 0-40 მმ)
სისქით 18 სმ
ქვესაფუძი ფენა - ქვიშა-ხრეშოვანი ნარევი
სისქით 22 სმ

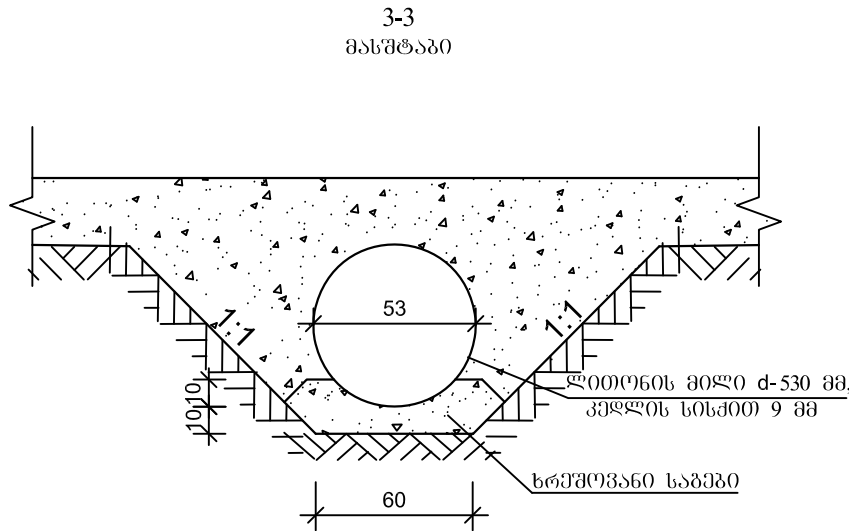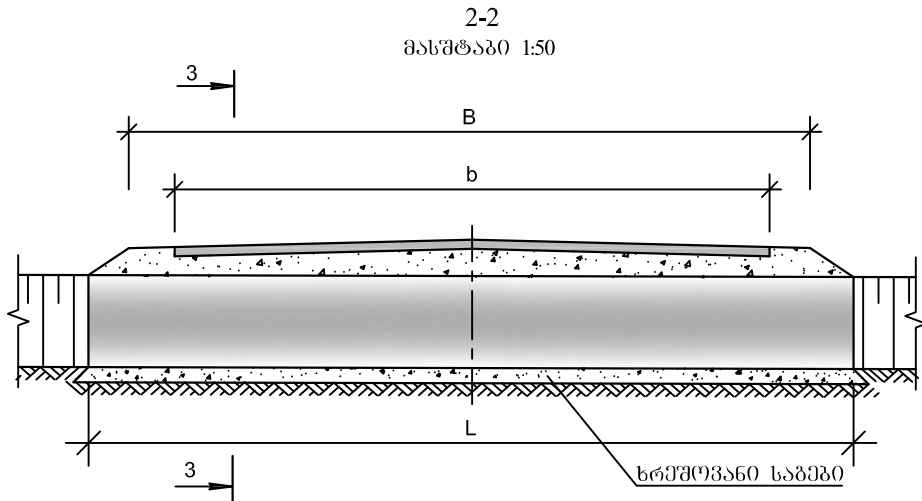

- შენიშვნა:
- მიერთებების აღბრუნება და ტექნიკური მახასიათებლები მოცემულია ცალკე უწყისში.
 - ნახაზზე ზომები მოცემულია სანტიმეტრებში.



შ.პ.ს. "პროექტმშენკომპანი"
საარქიტექტო, საინჟინერო და საპროექტო კომპანია.
"PROEQTM SHENKOMPANI" L.T.D.
DESIGN, CONSULTING AND SUPERVISING COMPANY.

მისამართი: იმალის გზა № 44 ა, თბილისი, საქართველო. 0194.
ADDRESS: № 44A IKHALTO GORA, TBILISI, GEORGIA. 0194.
TEL: (+995 590) 33-39-49; (+995 32) 236-53-82. E-mail: Proeqtmshenkompani@gmail.com

შეასრულა: აპაი მამარნიშვილი

თარიღი:

ოქტომბერი, 2018





შეამოწმა:

ნახაზი:

ავთანდილ ჯამბურია

№26 - 01

მიერთებების მოწოდება

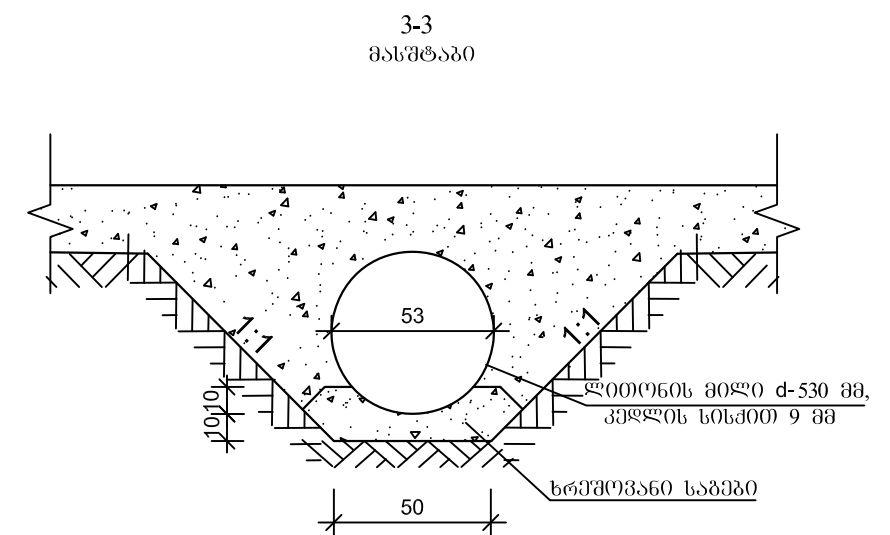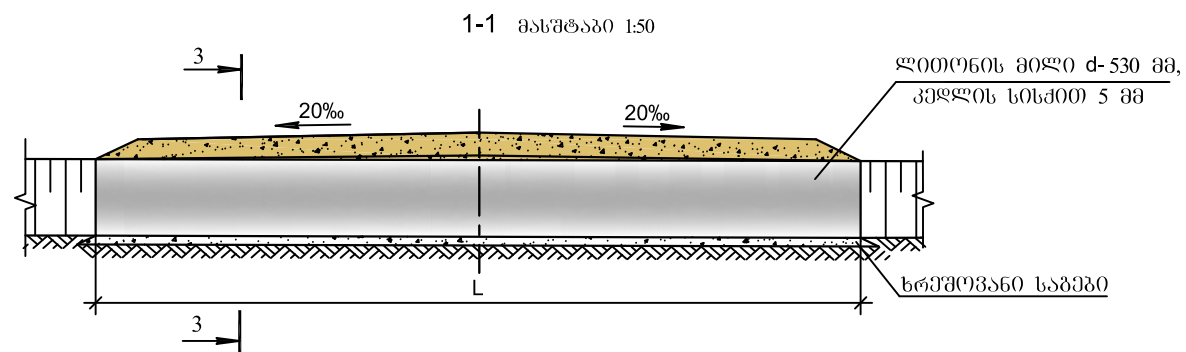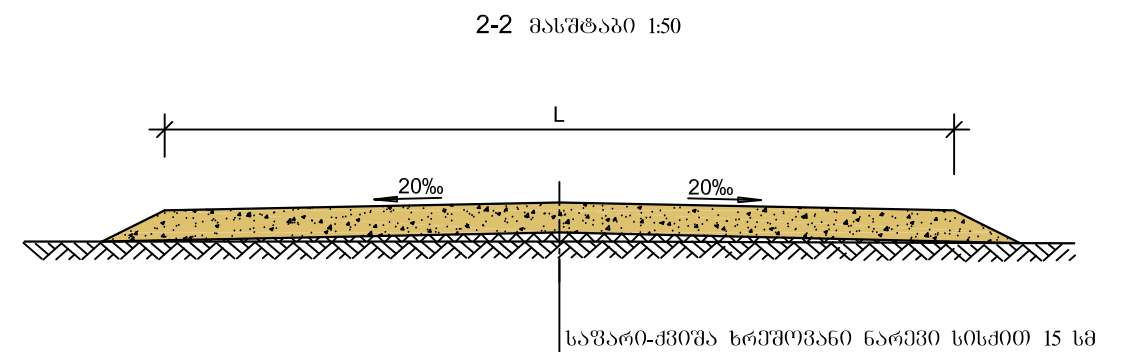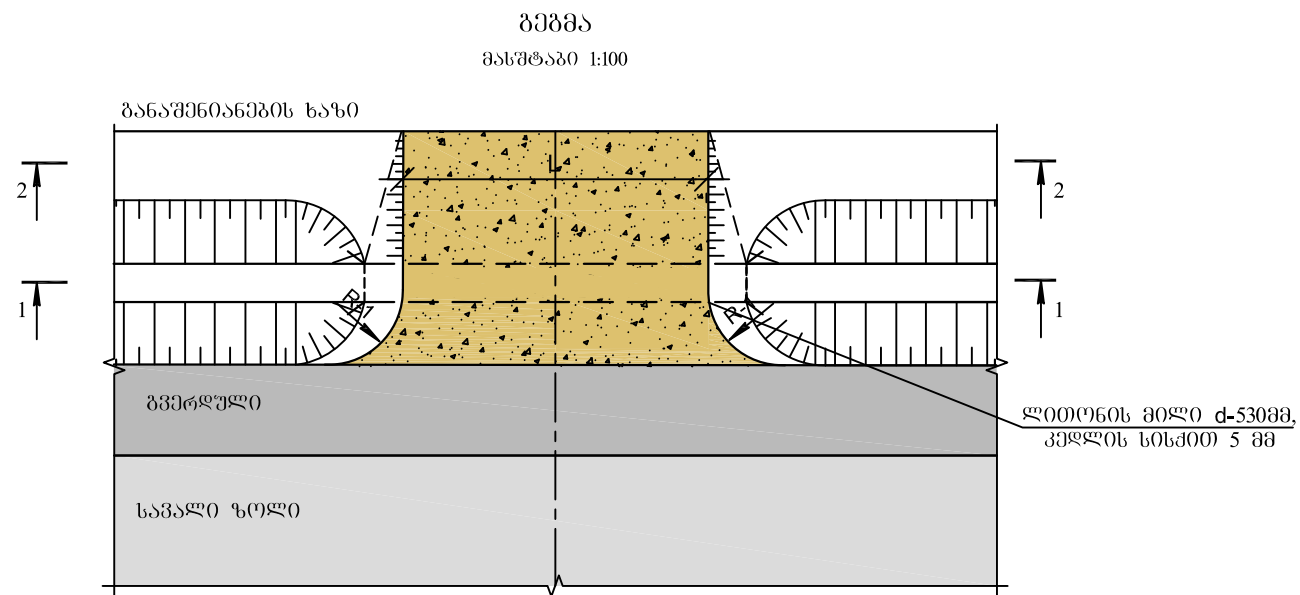

შენიშვნა:

- მიერთებების აღბეჭდვარება და ტექნიკური მახასიათებლები მოცემულია ცალკე უწყისში.
- ნახაზზე ზომები მოცემულია სანტიმეტრებში.



შ.პ.ს. "პროექტმშენკომპანი"
საარქიტექტო, საინჟინერო-კონსტრუქციო და საპროექტული კომპანია.
"PROEQTMSHENKOMPANI" L.T.D.
DESIGN, CONSULTING AND SUPERVISING COMPANY.

მისამართი: იმალტოს გორა № 44 ა, თბილისი, საქართველო. 0194.
ADDRESS: № 44A IKHALTO GORA, TBILISI, GEORGIA. 0194.
TEL: (+995 590) 33-39-49; (+995 32) 236-53-82. E-mail: Proeqtmshenkompani@gmail.com

შეიქმნა: შიდასახელმწიფოებრივი მნიშვნელობის ქუთაისი(წყალტუბოს გალახანხევი)-წყალტუბო-ცაგერო-ლენტეხი-ლასკილის საავტომობილო გზის კმ137+330 - კმ150+750 მონაკვეთის სარეაბილიტაციო სამუშაოები


შეასრულა:

აპაი მამარაშვილი

შეამოწმა:


ავთანდილ ჯამბურია

თარიღი:

ოქტომბერი, 2018





ნახაზი:

№27 - 01

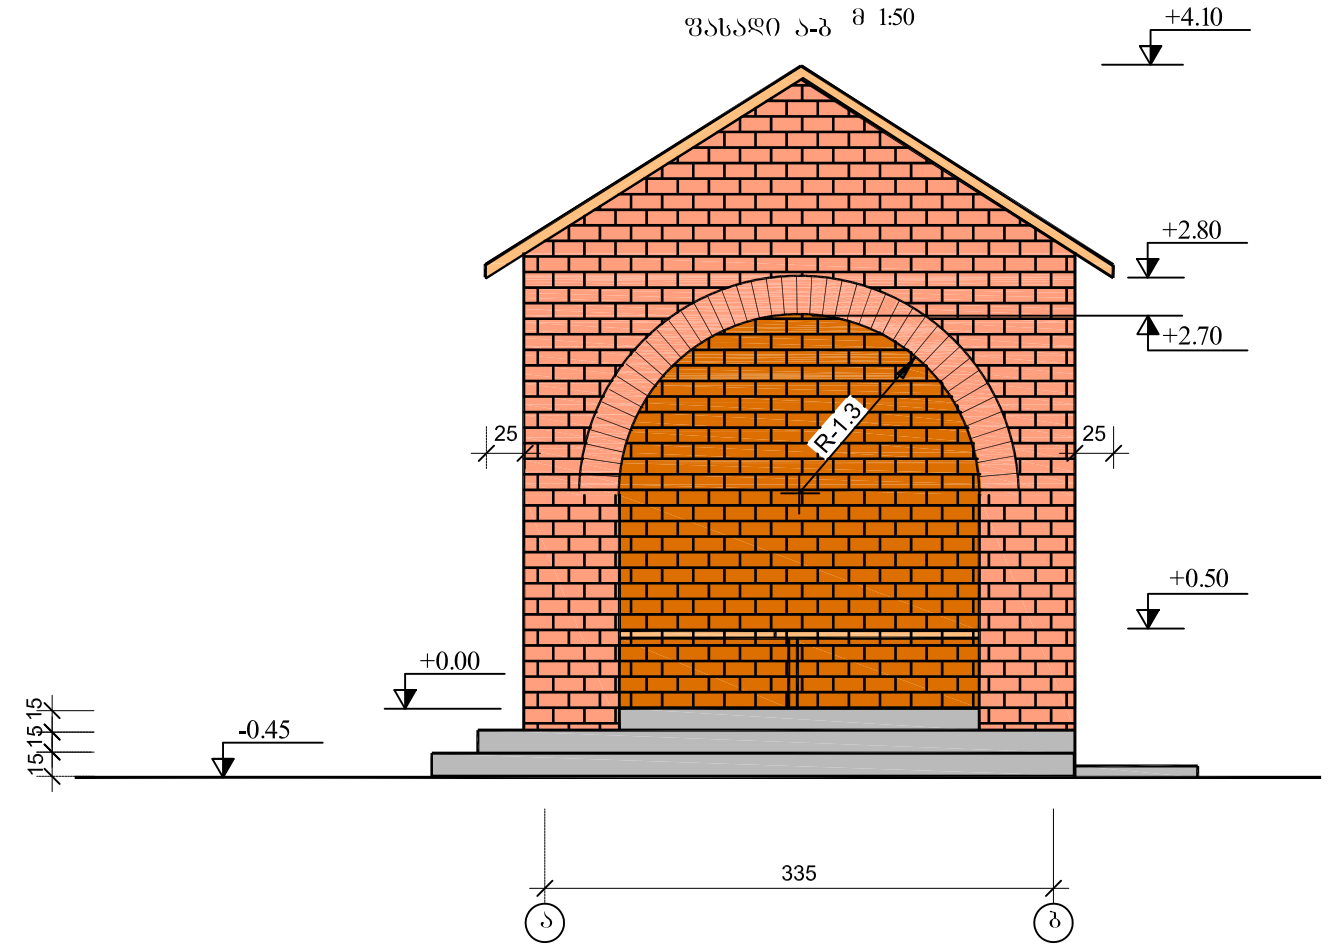

1. ავტოკავშირების საპირველი გათვალისწინებულია მონოლითური კუბონისაგან.
2. კედლები შენდება წითელი ავრით ნაკვეთი განაწილებებით.
3. სახურავის მზიდი კონსტრუქცია არის ხის ნივინივები.
4. გუბრები ეწყობა კერძოპული კრამიტით ხის მოლარტყვაზე.
5. ზომები მოცემულია სმ-ში, ნიშნულები მ-ში.

 შპს "პროექტმშენკომპანი" საპროექტო, საკონსულტაციო და სახელმძღვანელო კომპანია. "PROJECTMSHENCOMPANY" LTD DESIGNE, CONSULTING AND SUPERVISING COMPANY. მისამართი: იმედიტოს გორა № 44 ა, თბილისი, საქართველო.0194. ADDRESS: № 44A IKALTO GORA, TBILISI, GEORGIA. 0194. TEL: (+995 32) 2 36 53 82. E-mail: Proectmshenkompani@gmail.com		შოღასახელმწიფოებრივი მენეჯერების ქუთაისი(წმალტუბოს გაღასახევევი)-წმალტუბო-გაგერი-ღმეტმნი-ღასლოის საავტომობილო გზის კმ137+330 - კმ150+750 მონაკვეთის სარმაგირიტიაციო საშუალები	შეასრულა: ლუკა კალანდაძე	თარიღი: ოქტომბერი, 2018
		ავტოპავილიონი, გეგმა, შასაი 1-2 და შასაი ა-ბ	შეამოწმა: ავთანდილ ჯამგური	ნახაზი: №28 - 01

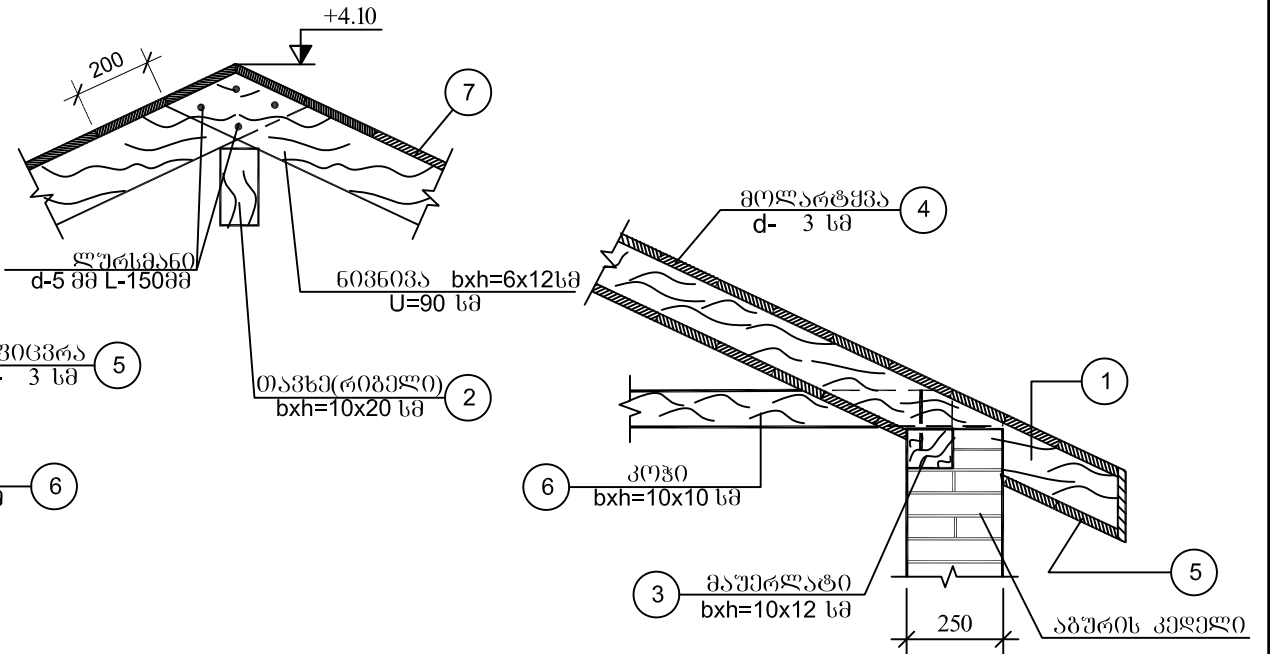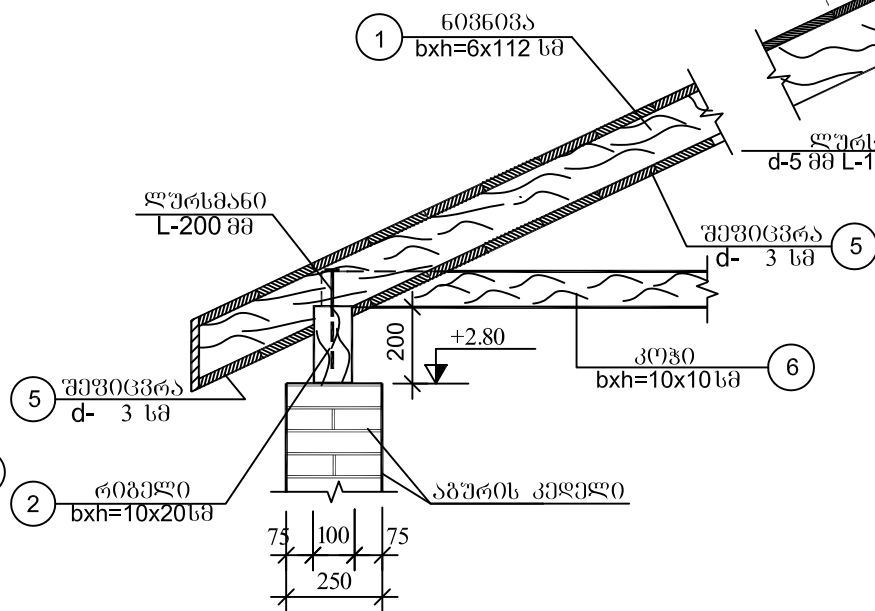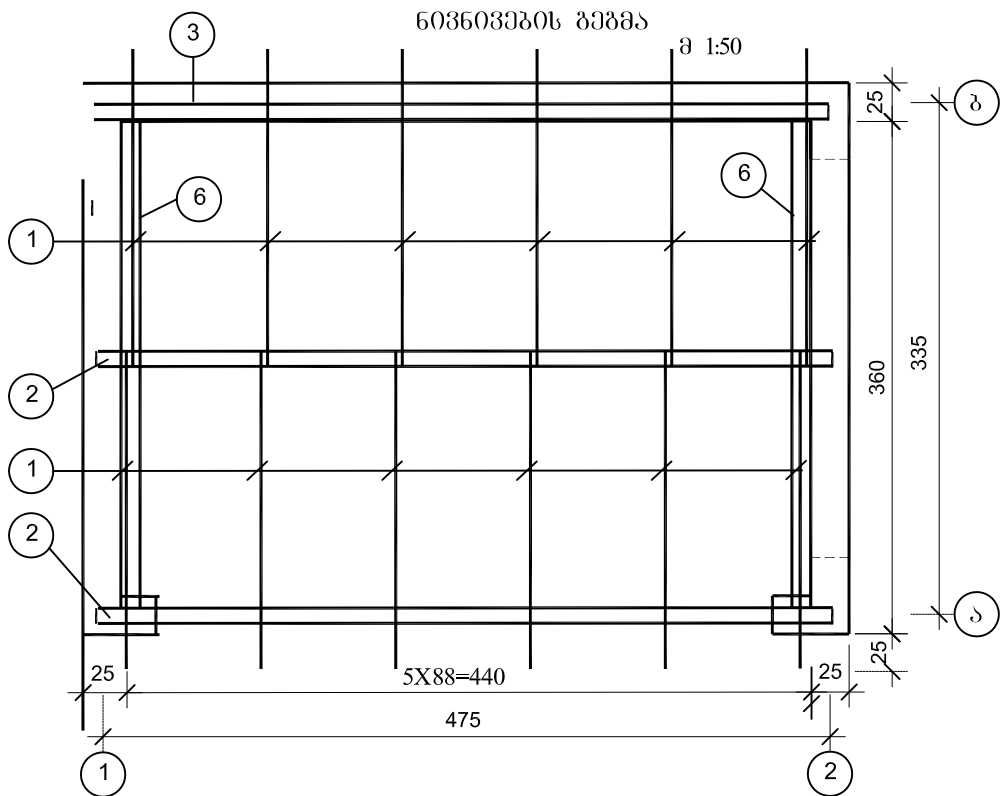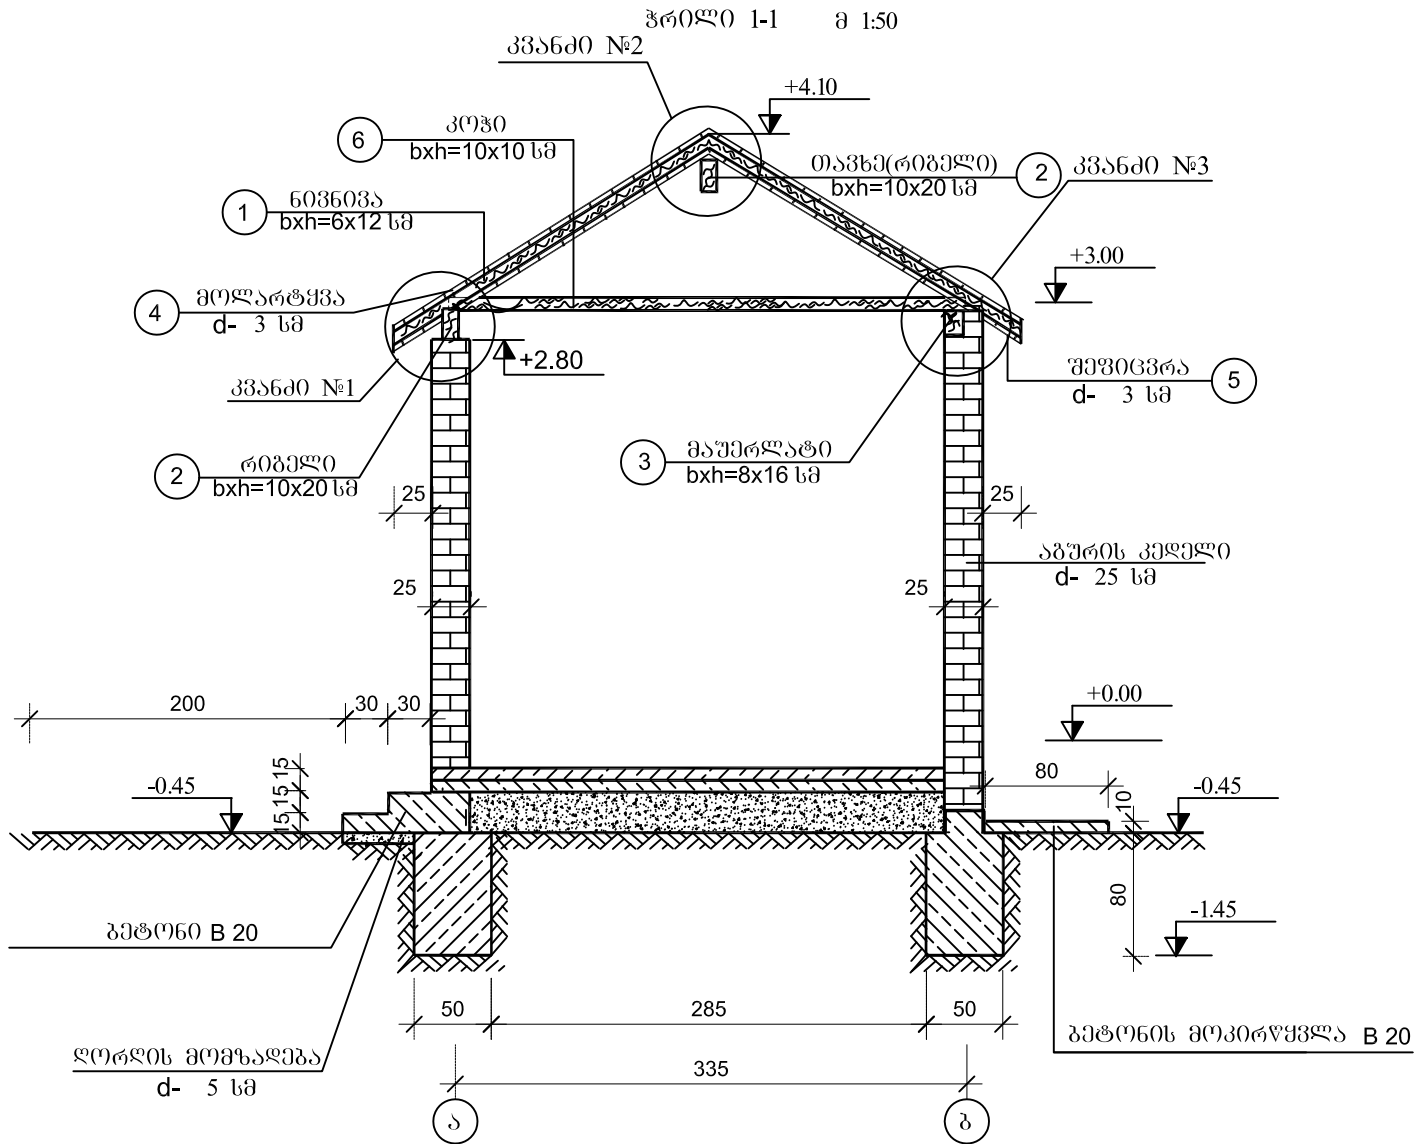

ხის მასალის სპეციფიკაცია

ელ. ტიპი	კოორდინა	კვეთი b x h - მმ	სიგრძე L - მმ	რადიუსი R	სრულსიგრძე L - მმ	მოცულობა მ ³	შენიშვნა
1	2	3	4	5	6	7	8
სახურავი	1	60 120	2400	12	28.8	0.21	603603
	2	100 200	5100	2	10.2	0.21	ტიგევი
	3	120 100	5000	1	5.0	0.06	მაშენი
	4	200 200	5000	20	100	0.72	გვერდი
	5	200 200	5000	20	100	0.72	გვერდი
	6	100 100	3400	2	6.8	0.07	კოჭი
ჯამი						1.99	

შენიშვნა:

- სახურავის კონსტრუქციები მზადდება წიწვოვანი ხისაგან.
- გვერდების მიღება გათვალისწინებულია მასალის მიხედვით.
- ხომები მოცემულია კვანძებზე მ-ში, ზოგჯერ და გვერდებზე მ-ში, ნიშნები მ-ში.

კვანძი №1, №2, №3. მ 1:20



შპს "პროექტმშენკომპანი"

საპროექტო, საკონსულტაციო და საინჟინერო კომპანია.

"PROJECTMSHENCOMPANY" LTD
DESIGNE, CONSULTING AND SUPERVISING COMPANY.

მისამართი: იმედიის გორა № 44 ა, თბილისი, საქართველო. 0194.
ADDRESS: № 44A IKALTO GORA, TBILISI, GEORGIA. 0194.
TEL: (+995 32) 2 36 53 82. E-mail: Proectmshenkompani@gmail.com

სარეაბილიტაციო სამუშაოები

ავტორიზებული, სახურავის მოწყობა

შეასრულა:

ლუკა კალანდიაძე

შეამოწმა:

ავთანდილ ჯაფარიძე


თარიღი:

ოქტომბერი, 2018



ნახაზი:

№28 - 02

საპირკველის გეგმა მ 1:50

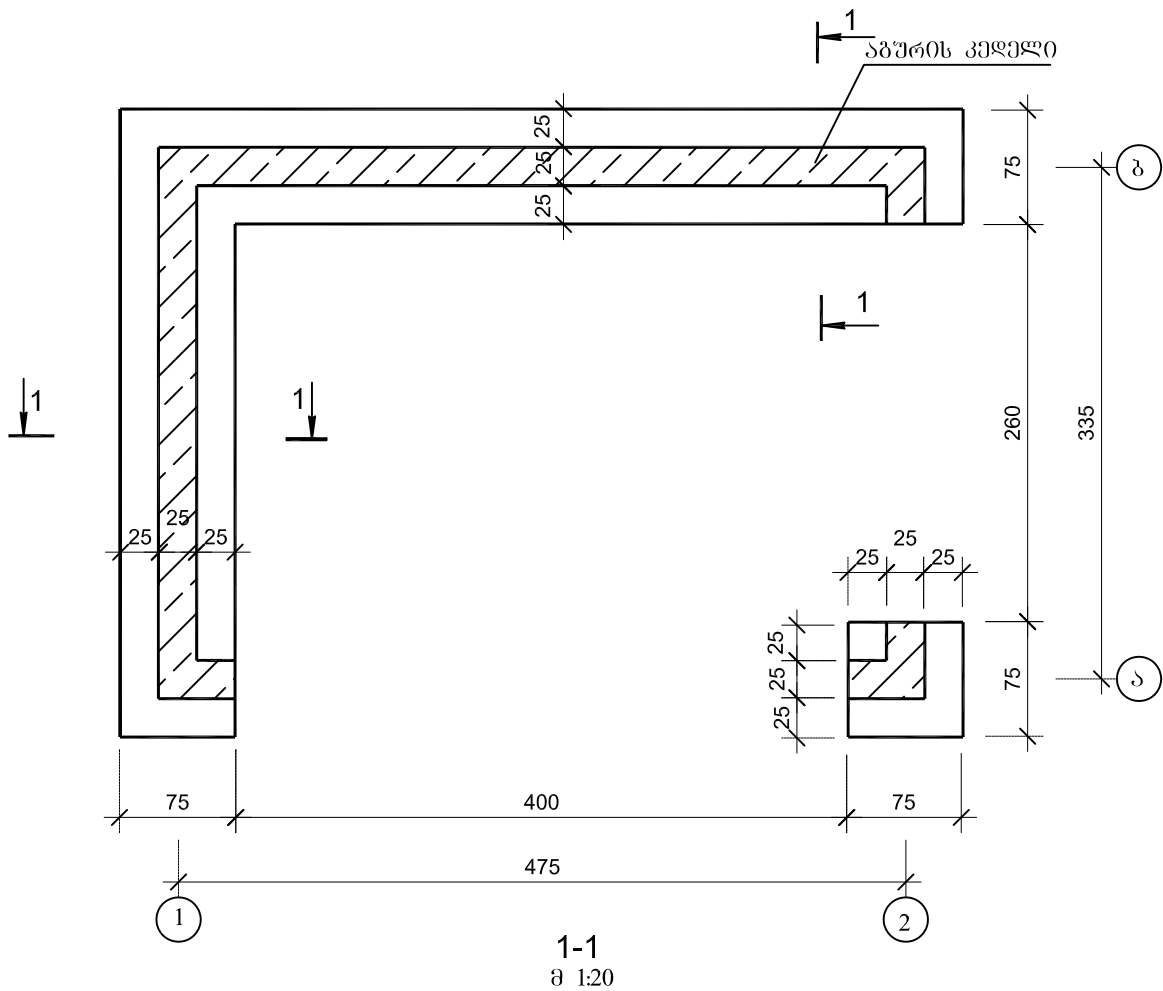

გეტონის იატაკი-15.4 მ² მ 1:10

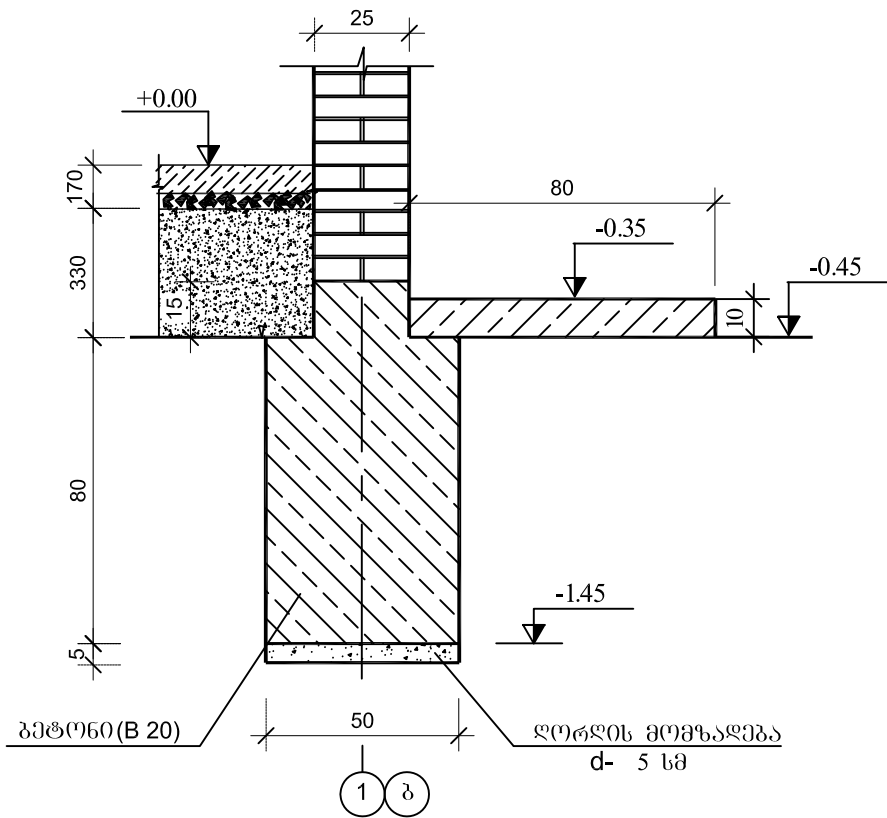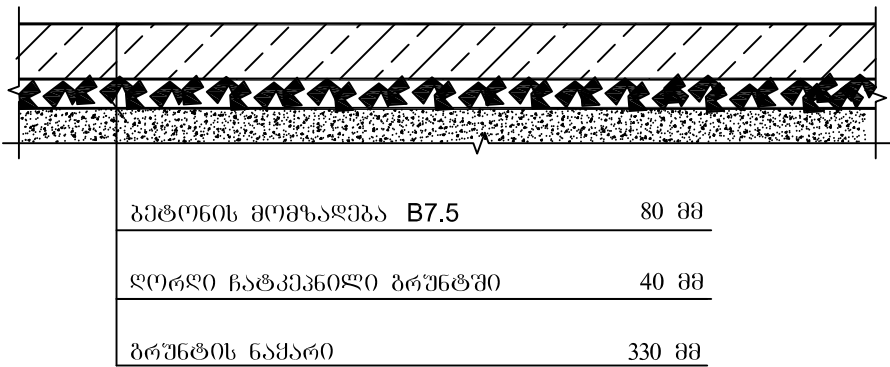

შენიშვნა:

1. საპირკველად მიღებულია მონოლითური გეტონის ლენტური საპირკველი გეტონის მარკით B 20
2. კიბა ეწყობა მონოლითური გეტონით B 20
3. საპირკველსა და კიბის საფუძველზე ეწყობა ღორღის მომზადება d- 5 სმ
4. ზომები მოცემულია იატაკის კონსტრუქციაზე გმ-ში, ღანარზე ნახაზზე სმ-ში, ნიშნულები მ-ში.



შპს "პროექტმშენკომპანია"
საპროექტო, საპროექტაციო და საინჟინერო კომპანია.
"PROJECTMSHENCOMPANY" LTD
DESIGNE, CONSULTING AND SUPERVISING COMPANY.

მისამართი: იმალტოს გორა № 44 ა, თბილისი, საქართველო 0194.
ADDRESS: № 44A IKALTO GORA, TBILISI, GEORGIA. 0194.
TEL: (+995 32) 2 36 53 82. E-mail: Proeqtmshenkompani@gmail.com

შოლასხელგვიშორებო მნიშვნელობის ქუთაისი(წყალტუბოს
ბაღასახვევი)-წყალტუბო-ვახტანგ-ლენტი-ლასკილის
საავტომობილო გზის კმ137+330 - კმ150+750 მონაკვეთის
სარეაბილიტაციო სამუშაოები

ავტოპროექტი, საპირკველის გეგმა და ჰრიდი

შეასრულა:

ლუკა კალანდიაძე

შეამოწმა:

ავთანდილ ჯამბურია


თარიღი:

ოქტომბერი, 2018


ნახაზი:

№28 - 03

გეგმა

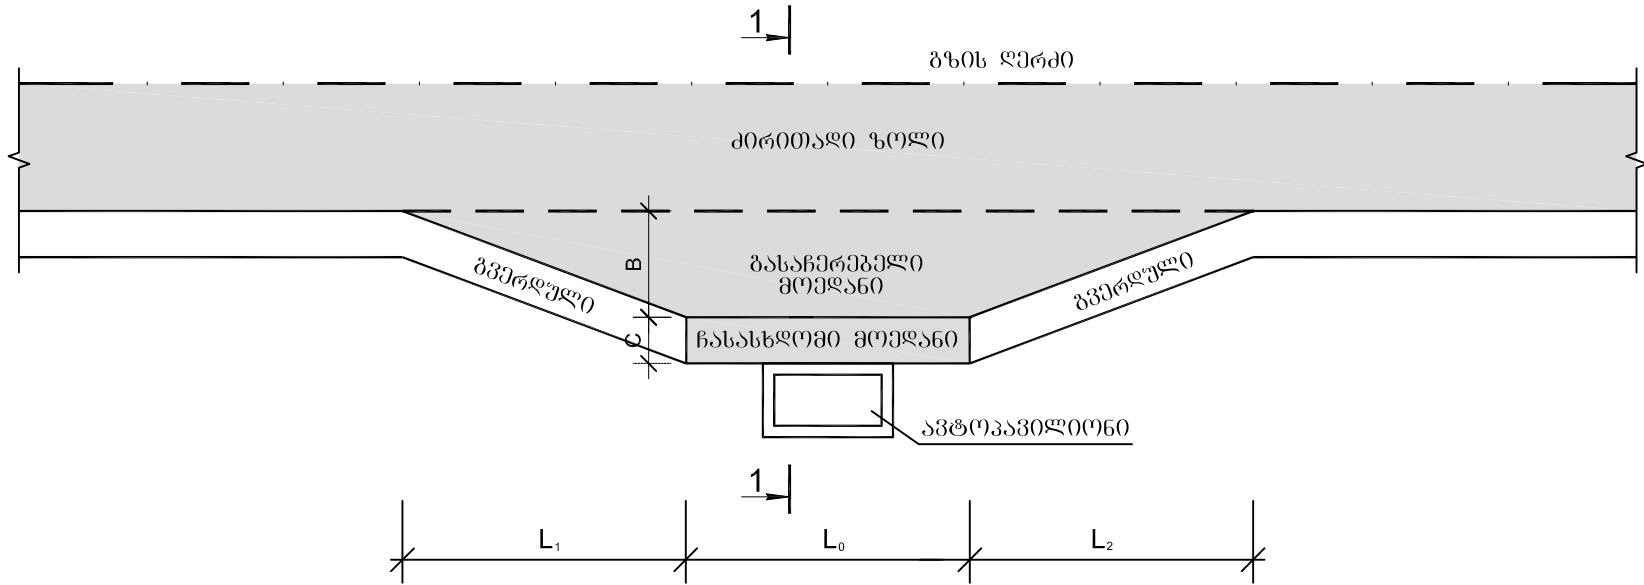

ჰრილი 1-1
მ 1:100

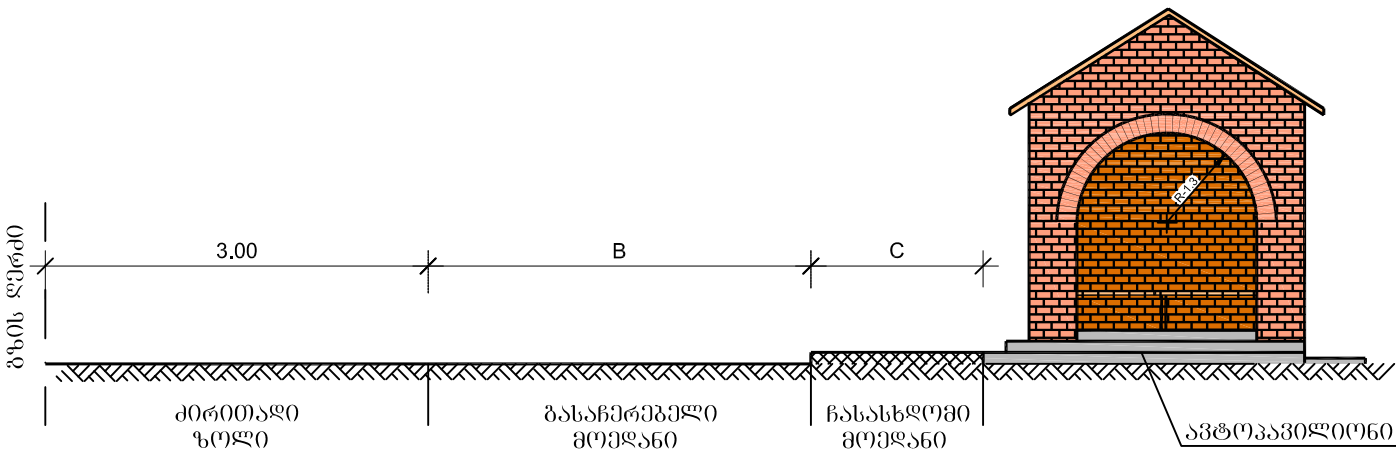

განმარებების ძირითადი ტექნიკური მახასიათებლები

N	აღბილმეზარეობა კმ +		ძირითადი მახასიათებლები მ					შენიშვნა
	მარცხენი	მარჯვენი	L ₀	L ₁	L ₂	B	C	
1	2	3	4	5	6	7	8	9
1	137+369	-	10	10	10	3.00	1	ზესხო
2	-	140+424	10	10	10	3.00	1	ცანა

შენიშვნა:

- სამუშაოთა მოცულობები მოცემულია ცალკე უწყისში.
- ნახაზზე ზომები მოცემულია მეტრებში.



შპს "პროექტმშენკომპანია"
საპროექტო, საკონსულტაციო და საშენადონო მომსახურება
"PROJECTMSHENCOMPANY" LTD
DESIGNE, CONSULTING AND SUPERVISING COMPANY.

მისამართი: იმალტოს გორა № 44 ა, თბილისი, საქართველო. 0194.
ADDRESS: № 44A IKALTO GORA, TBILISI, GEORGIA. 0194.
TEL: (+995 32) 2 36 53 82. E-mail: Proeqtmshenkompani@gmail.com

შიდასახელმწიფოებრივი მნიშვნელობის ქუთაისი(წმალტუბოს
გადასახვევი)-წმალტუბო-ცაგერო-ლენტეხი-ლასდილის
საავტომობილო გზის კმ137+330 - კმ150+750 მონაკვეთის
სარეაბილიტაციო სამუშაოები

ავტოკავილიონი, ავტოგზის განმარება

შეასრულა:

ლუკა კალანდია

შეამოწმა:

ავთანდილ ჯამგურია

თარიღი:

ოქტომბერი, 2018

ნახაზი:

№28 - 04