



ლითონის შესასვლელი
ჭიშკარი

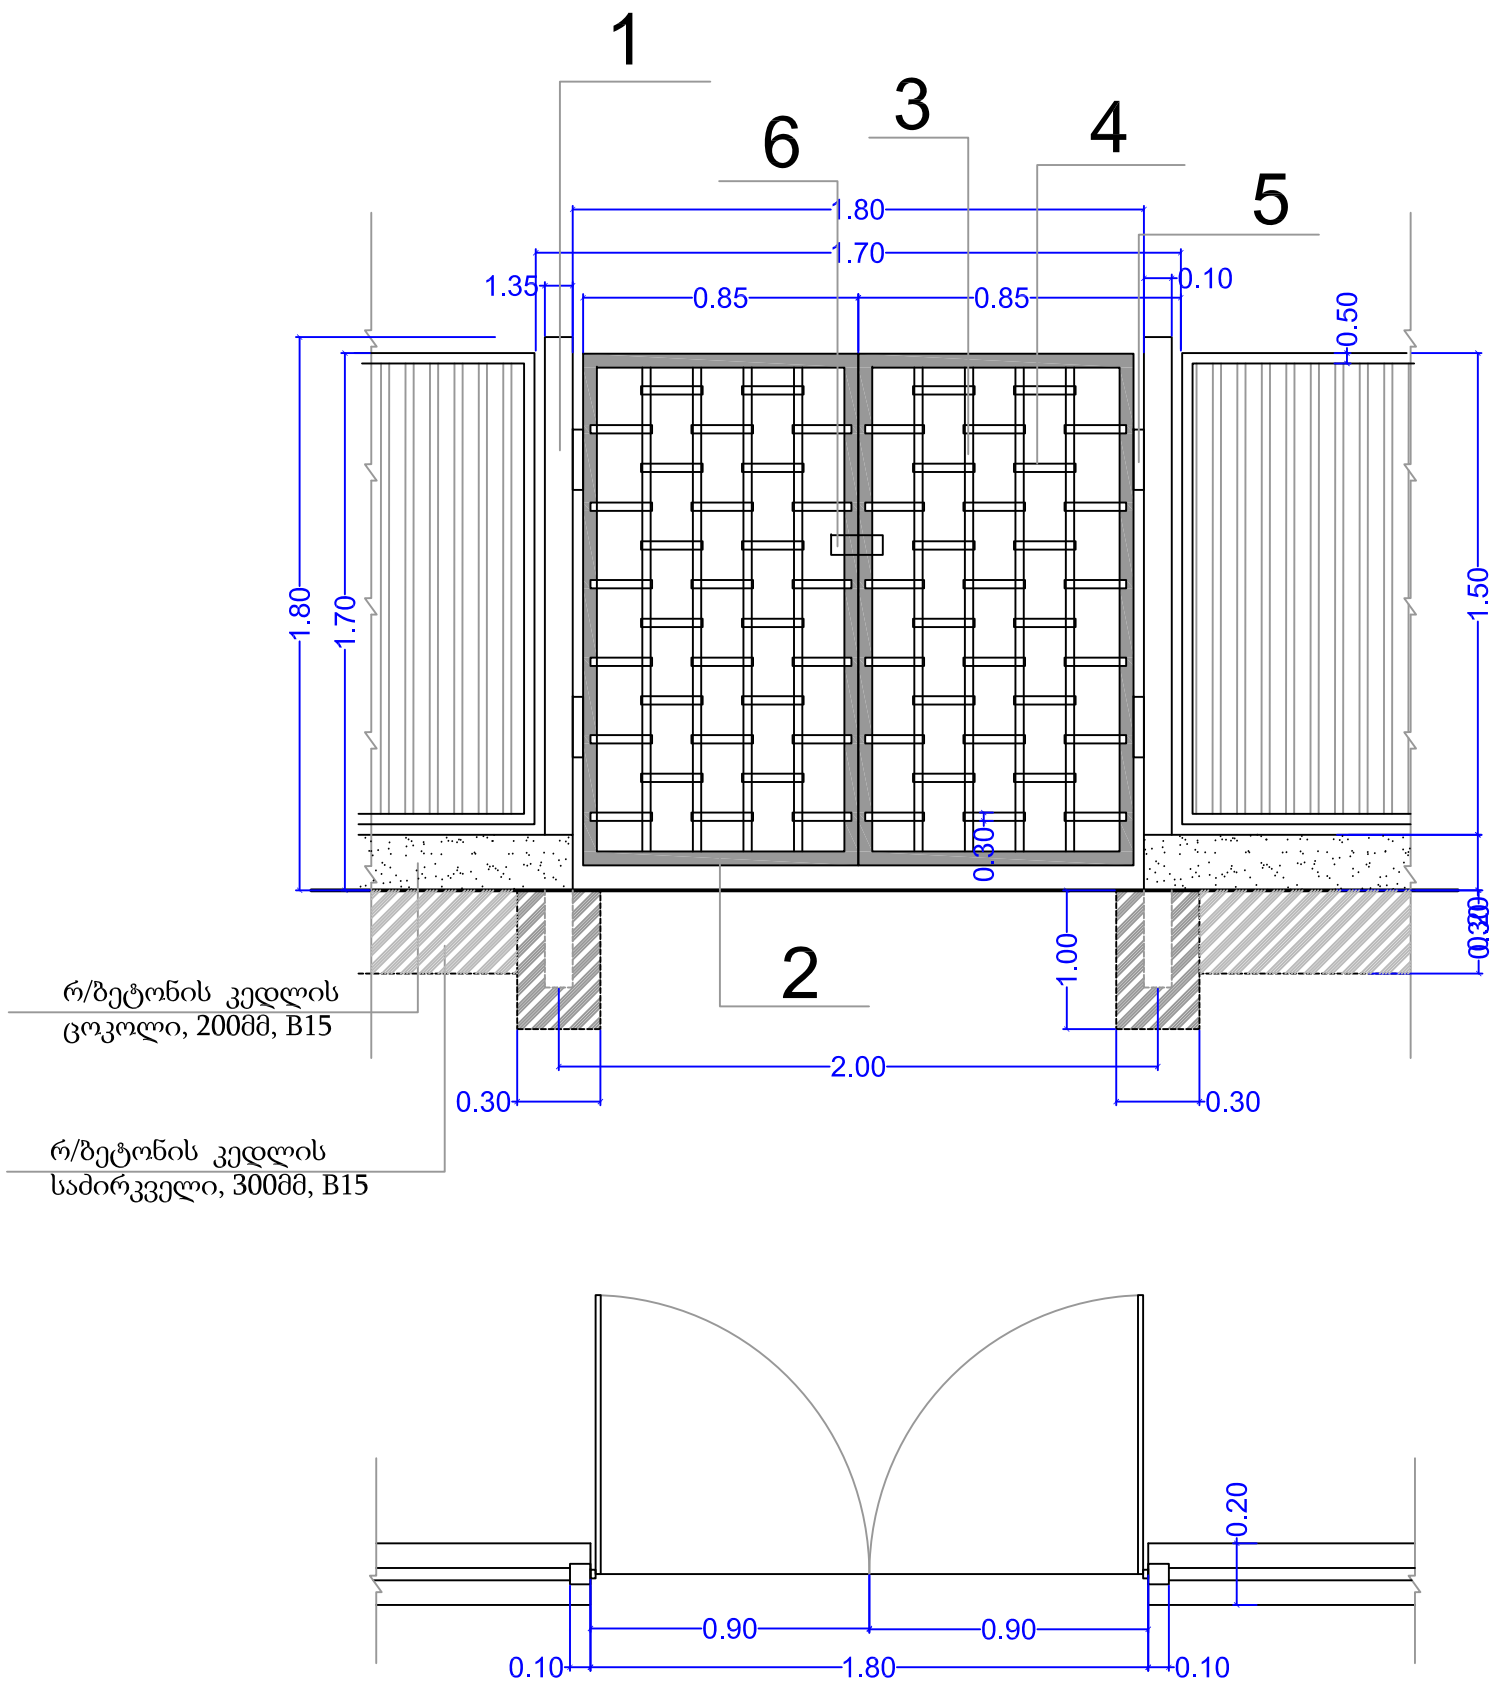



N/N	ელემენტის დასახელება	ელემენტის სიგრძე	რაოდენობა, ცალი
1	მილი კვადრატული 100x100x3	2100mm	2 ც
2	მილი კვადრატული 60x30x2	1700mm	4 ც
	მილი კვადრატული 60x30x2	900mm	4 ც
3	მილი კვადრატული 20x20x2	1600mm	10 ც
4	მილი კვადრატული 20x20x2	200mm	40 ც
5	გარეთა ლითონის მარკუეები		4 ც
6	კარების საკეტი		1 ც

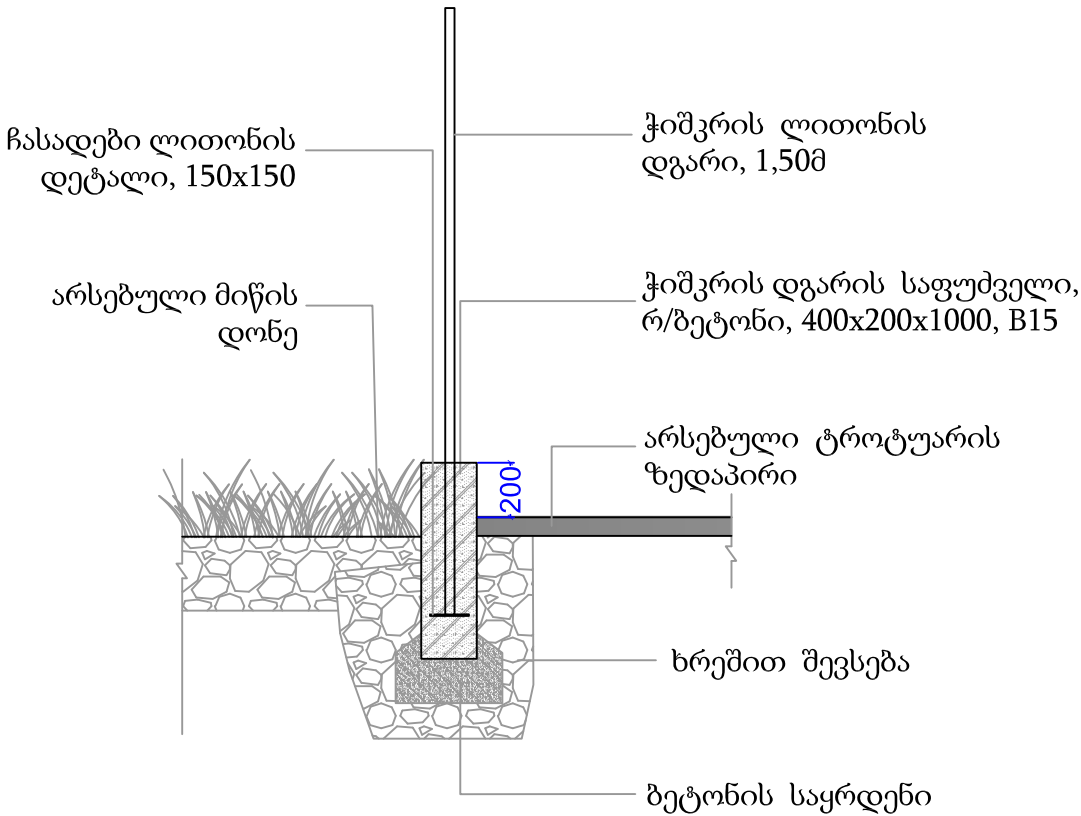


შ. პ. ს. " SENSON "		ფურცელი	ფურცლები
საქართველო, ქ. თბილისი ი. აბაშიძის ქ. 50 tel. (+995 32) 291 22 99 e-mail: sensonproject@gmail.com		09	00
ქ. თბილისი . საკადასტრო კოდი 01.13.06.013.013 ბაგა-ბაღის პროექტი 150 ბაგა-ბაღის ზედაპირის ქ. №3-ის მიმდებარედ		22 / 12 / 2016	
ლითონის შესასვლელი ჭიშკარი		მასშტ. 1 / 500	
დირექტორი	ფარეშვილი		
მთ. არქიტექტორი	მიქაბაძე		
ლანდშაფტ. არქიტ.	ლიპიორიძე		
შეამოწმა			

დეკორატიული ლითონის
შესასვლელი ჭიშკარი

N/N	ელემენტის დასახელება	ელემენტის სიგრძე	რაოდენობა, ცალი
1	მილი კვადრატული 100x100x3	2100mm	2 ც
2	მილი კვადრატული 60x30x2	1700mm	4 ც
	მილი კვადრატული 20x20x2	900mm	4 ც
3	მილი კვადრ. მოღუნული 20x20x2	450mm	4 ც
4	მილი კვადრ. მოღუნული 20x20x2	820mm	2 ც
5	გარეთა ლითონის მარკუშები	-----	4 ც
6	კარების საკეტი	-----	1 ც
7	მილი კვადრატული 20x20x2	1500mm	2 ც
8	მილი კვადრატული 20x20x2	850mm	6 ც
9	მილი კვადრატული 20x20x2	290mm	4 ც
10	მილი კვადრატული 20x20x2	360mm	4 ც
11	მილი კვადრატული 20x20x2	260mm	2 ც
12	მილი კვადრატული 20x20x2	320mm	2 ც
13	მილი კვადრატული 20x20x2	690mm	2 ც
14	მილი კვადრატული 40x20x2	460mm	1 ც
15	მილი კვადრატული 20x20x2	370mm	2 ც
16	მილი კვადრატული (წრე) 20x20x2	750mm	2 ც
17	მილი კვადრატული 20x20x2	280mm	2 ც
18	მილი კვადრატული 20x20x2	560mm	2 ც
19	მილი კვადრატული 20x20x2	390mm	2 ც
20	მილი კვადრატული 20x20x2	1130mm	2 ც

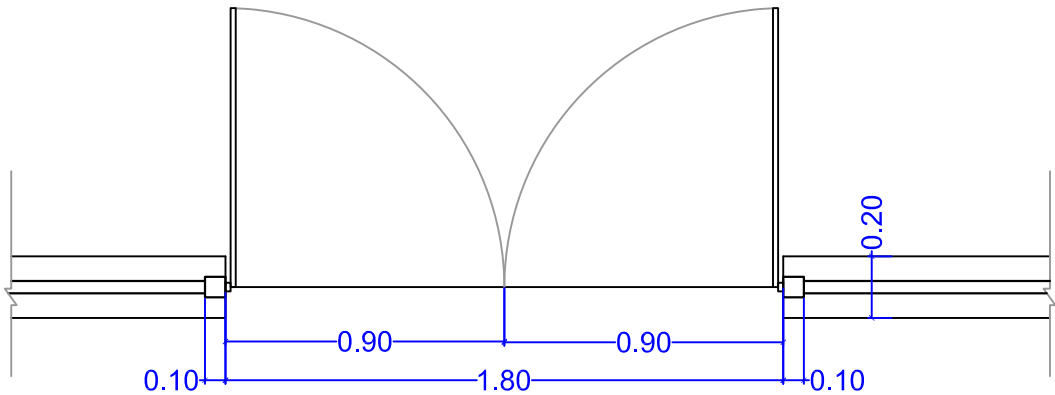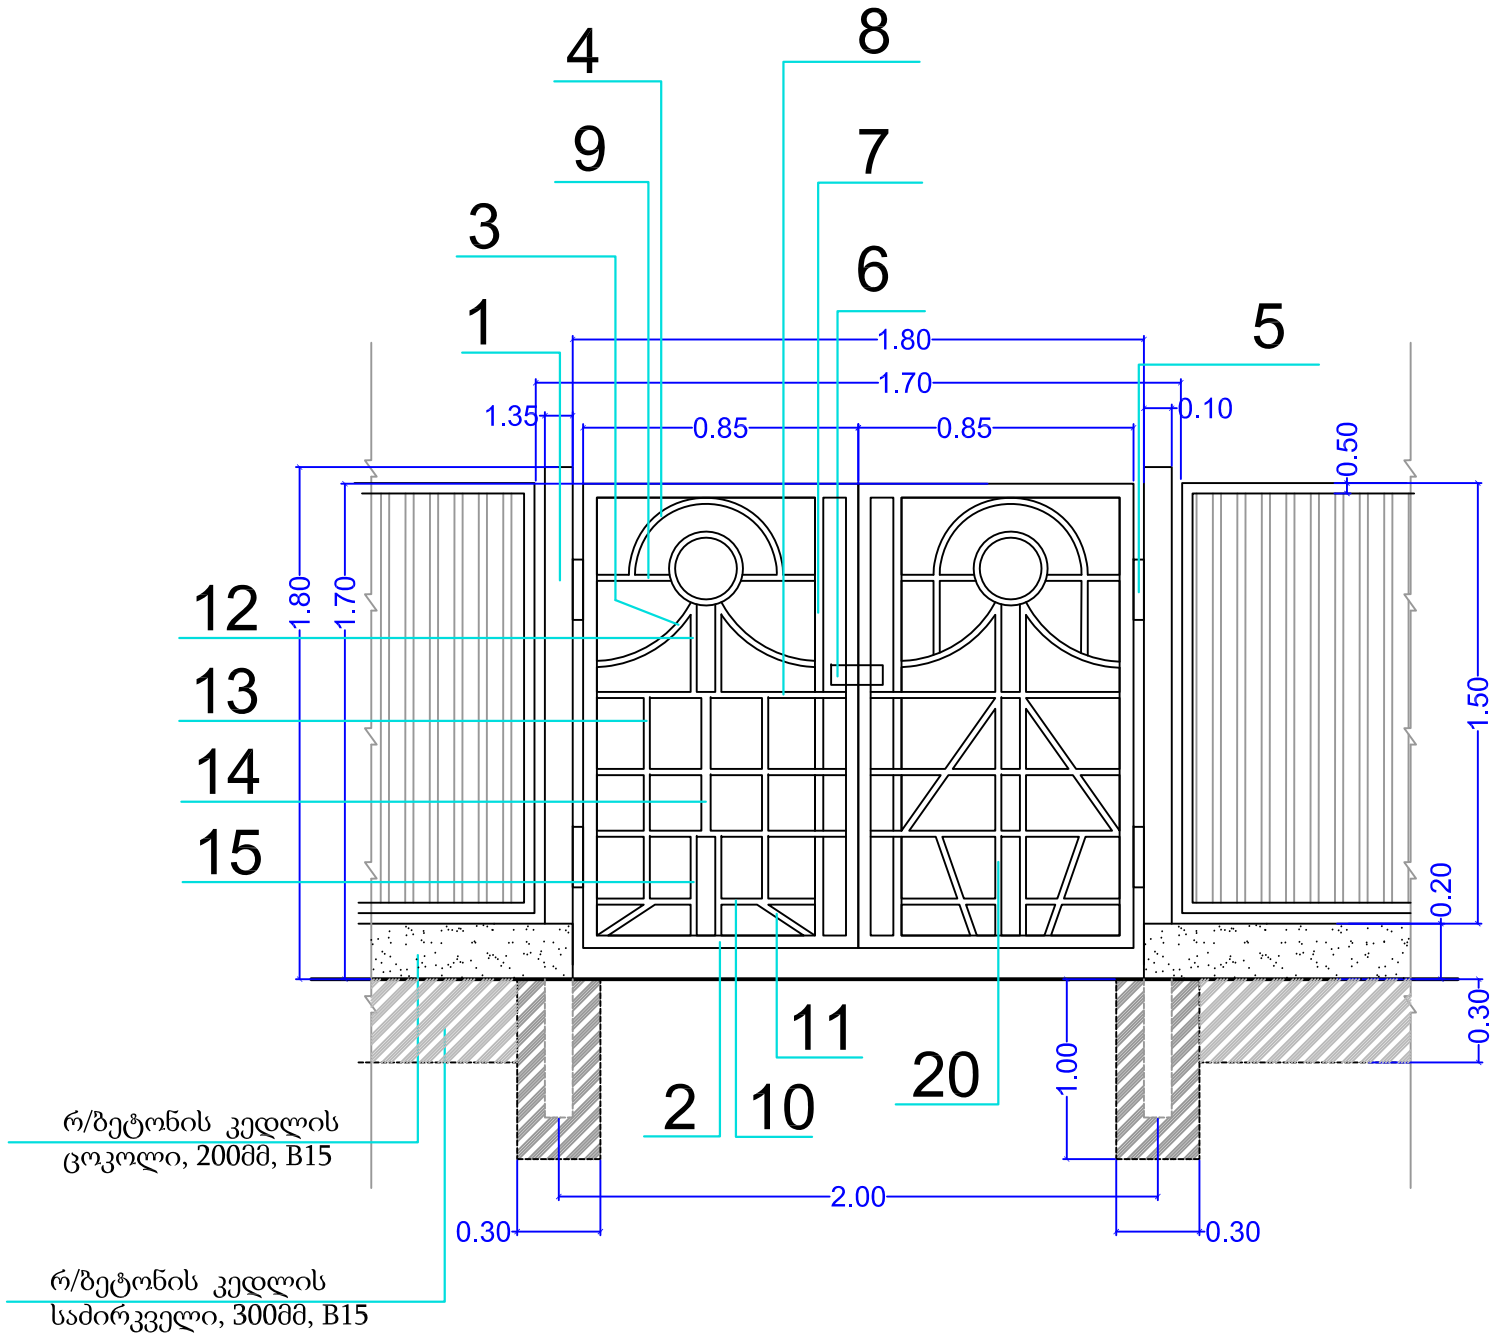


	შ. პ. ს. " SENSON "	ფურცელი	ფურცლები
	საქართველო, ქ. თბილისი ი.რ. აბაშიძის ქ. 50 tel. (+995 32) 291 22 99 e-mail: sensonproject@gmail.com	10	00
ქ. თბილისი . საკადასტრო კოდი 01.13.06.013.013 ბაგა-ბადის პროექტი 150 ბაგაშვზე ზუგდიდის ქ. №3-ის მიმდებარედ		22 / 12 / 2016	
დეკორატიული ლითონის შესასვლელი ჭიშკარი		მასშტ. 1 / 500	
დირექტორი	ფარეიშვილი		
მთ. არქიტექტორი	მიქაბაძე		
ლანდშაფტ. არქიტ.	ლიპირიძე		
შეამოწმა			

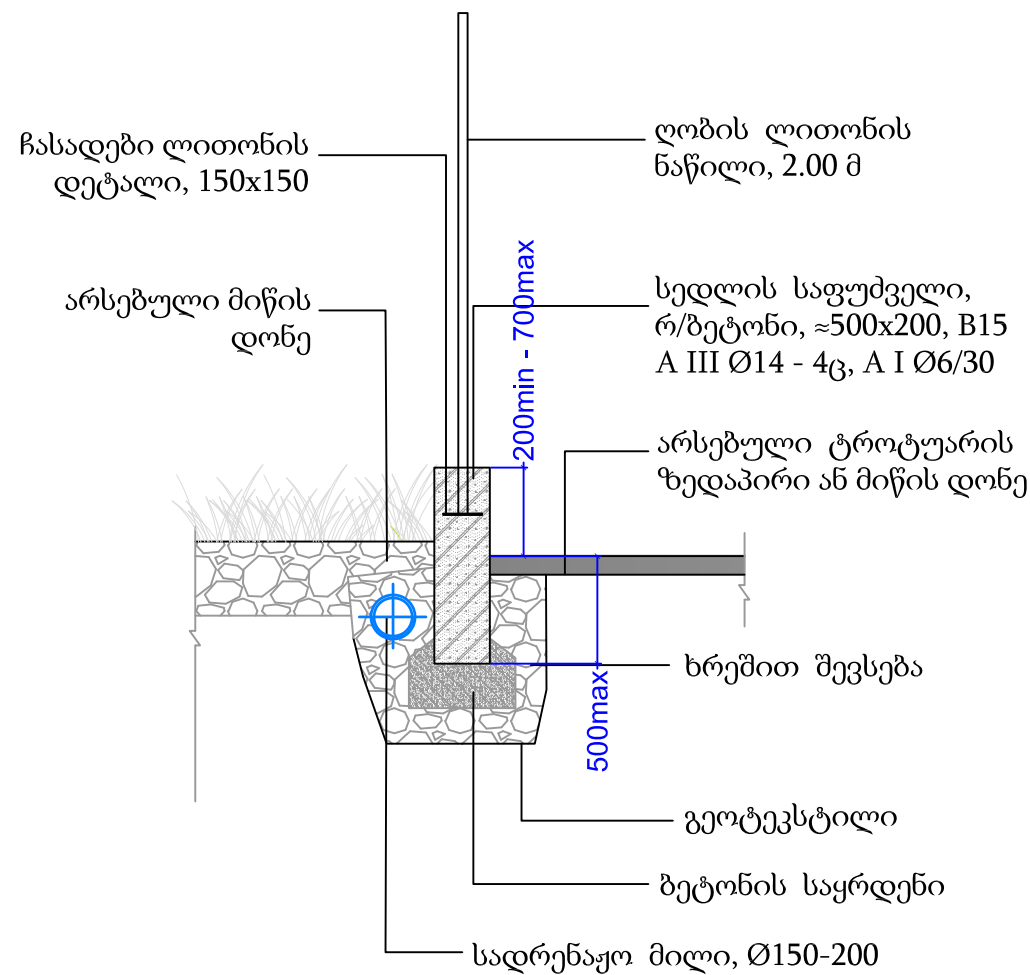

რ/ბეტონის კედლის
ცოკოლი,
200მმ, B15

ღობის 3-მეტრიანი სტანდარტული ნაწილის სფეციფიკაცია


N/N	ელემენტის დასახელება	რაოდენობა, ცალი
1	მილი კვადრატული 80x80x3mm, L=1600mm	2 ც
2	მილი კვადრატული 60x40x2mm, L=3000mm	2 ც
3	მილი კვადრატული 60x40x2mm, L=1500mm	2 ც
4	მილი კვადრატული 20x20x2mm, 1500mm/100mm	45.0მ
5	ჩასადები ლითონის დეტალი, 150x150mm	3 ც

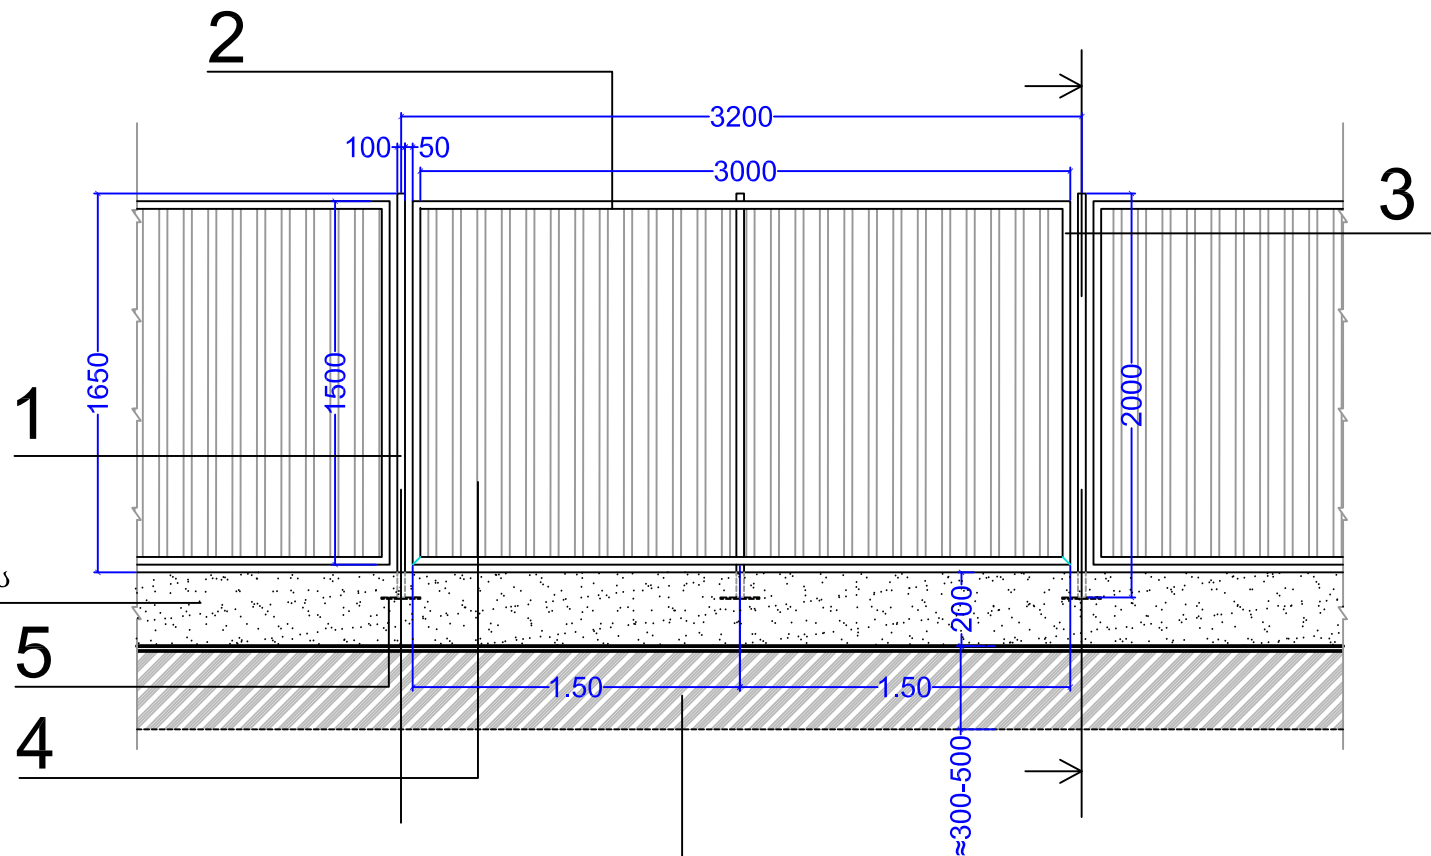

რ/ბეტონის კედლის
საძირკველი, ≈500x200, B15
A III Ø14 - 4ც, A I Ø6/30

შ. პ. ს. " SENSON "		ფურცელი	ფურცლები
საქართველო, ქ. თბილისი ი.რ. აბაშიძის ქ. 50 tel. (+995 32) 291 22 99 e-mail: sensonproject@gmail.com		11	00
ქ. თბილისი . საკადასტრო კოდი 01.13.06.013.013 ბაგა-ბადის პროექტი 150 ბაგაშეზე ზუგდიდის ქ. №3-ის მიმდებარედ		22 / 12 / 2016	
ლითონის ღობე		მასშტ. 1 / 500	
დირექტორი	ფარეიშვილი		
მთ. არქიტექტორი	მიქაბაძე		
ლანდშაფტ. არქიტ.	ლიპირიძე		
შეამოწმა			

დეკორატიული
ლითონის ღობე

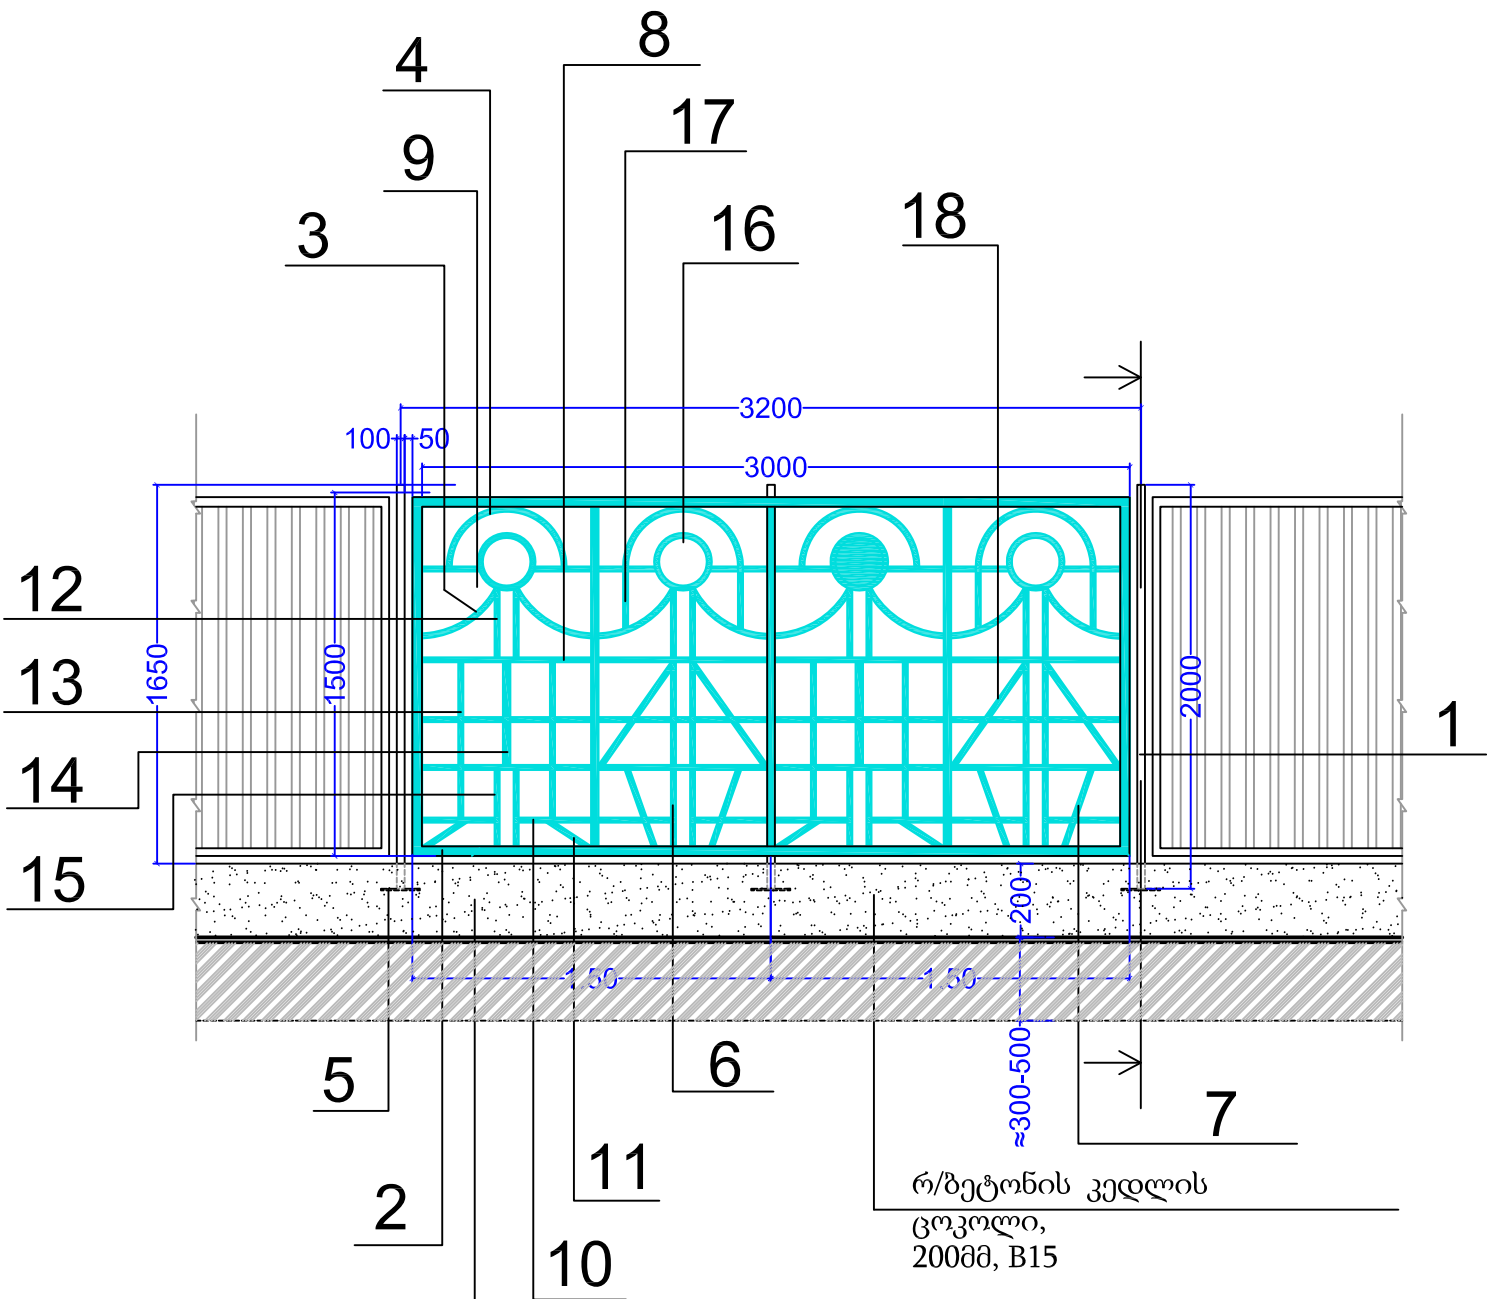

რ/ბეტონის კედლის
საძირკველი, ≈500x200, B15
A III Ø14 - 4ც, A I Ø6/30


N/N	ელემენტის დასახელება	ელემენტის სიგრძე	რაოდენობა, ცალი
1	მილი კვადრატული 100x100x3	2100mm	2 ც
2	მილი კვადრატული 60x30x2	3000mm	2 ც
	მილი კვადრატული 20x20x2	1500mm	2 ც
3	მილი კვადრ. მოღუნული 20x20x2	450mm	8ც
4	მილი კვადრ. მოღუნული 20x20x2	820mm	4 ც
5	ჩასადებ. ლით. დეტ., 150x150mm	-----	3 ც
6	მილი კვადრატული 20x20x2	1130mm	4 ც
7	მილი კვადრატული 20x20x2	390mm	4 ც
8	მილი კვადრატული 20x20x2	850mm	12 ც
9	მილი კვადრატული 20x20x2	290mm	8 ც
10	მილი კვადრატული 20x20x2	360mm	8 ც
11	მილი კვადრატული 20x20x2	260mm	4 ც
12	მილი კვადრატული 20x20x2	320mm	4 ც
13	მილი კვადრატული 20x20x2	690mm	4 ც
14	მილი კვადრატული 40x20x2	460mm	2 ც
15	მილი კვადრატული 20x20x2	370mm	4 ც
16	მილი კვადრატული (წრე) 20x20x2	750mm	4 ც
17	მილი კვადრატული 20x20x2	280mm	4 ც
18	მილი კვადრატული 20x20x2	560mm	4 ც

	შ. პ. ს. " SENSON "	ფურცელი	ფურცლები
	საქართველო, ქ. თბილისი ი.რ. აბაშიძის ქ. 50 ტელ. (+995 32) 291 22 99 e-mail: sensonproject@gmail.com	12	00
ქ. თბილისი . საკადასტრო კოდი 01.13.06.013.013 ბაგა-ბაღის პროექტი 150 პარკებზე ზეგედიის ქ. №3-ის მიმდებარედ		05 / 11 / 2016	
დეკორატიული ლითონის ღობე		მასშტ. 1 / 500	
დირექტორი	ფარეშვილი		
მთ. არქიტექტორი	მიქაბაძე		
ლანდშაფტ. არქიტ.	ლიპირიძე		
შეამოწმა			

ნახაზების ექსპლიკაცია

1	სართულის გეგმა ნიშნულზე ± 0.000	01.19
2	სართულის გეგმა ნიშნულზე ± 0.000	02.19
3	სართულის გეგმა ნიშნულზე ± 0.000	03.19
4	სართულის გეგმა ნიშნულზე 3.450	04.19
5	სართულის გეგმა ნიშნულზე 3.450	05.19
6	სართულის გეგმა ნიშნულზე 3.450	06.19
7	სართულის გეგმა ნიშნულზე 6.900	07.19
8	სართულის გეგმა ნიშნულზე 6.900	08.19
9	სართულის გეგმა ნიშნულზე 6.900	09.19
10	სართულის გეგმა ნიშნულზე 6.900	10.19
11	ჭრილები	11.19
12	კვანძები	12.19
13	ფასადი	13.19
14	ფასადი	14.19
15	ფასადი	15.19
16	ფასადი	16.19
17	მასალათა უწყისი	17.19
18	მასალათა უწყისი	18.19
19	საფარის მოწყობის უწყისი	19.19


სართულის გეგმა ნიშნულზე ± 0.000

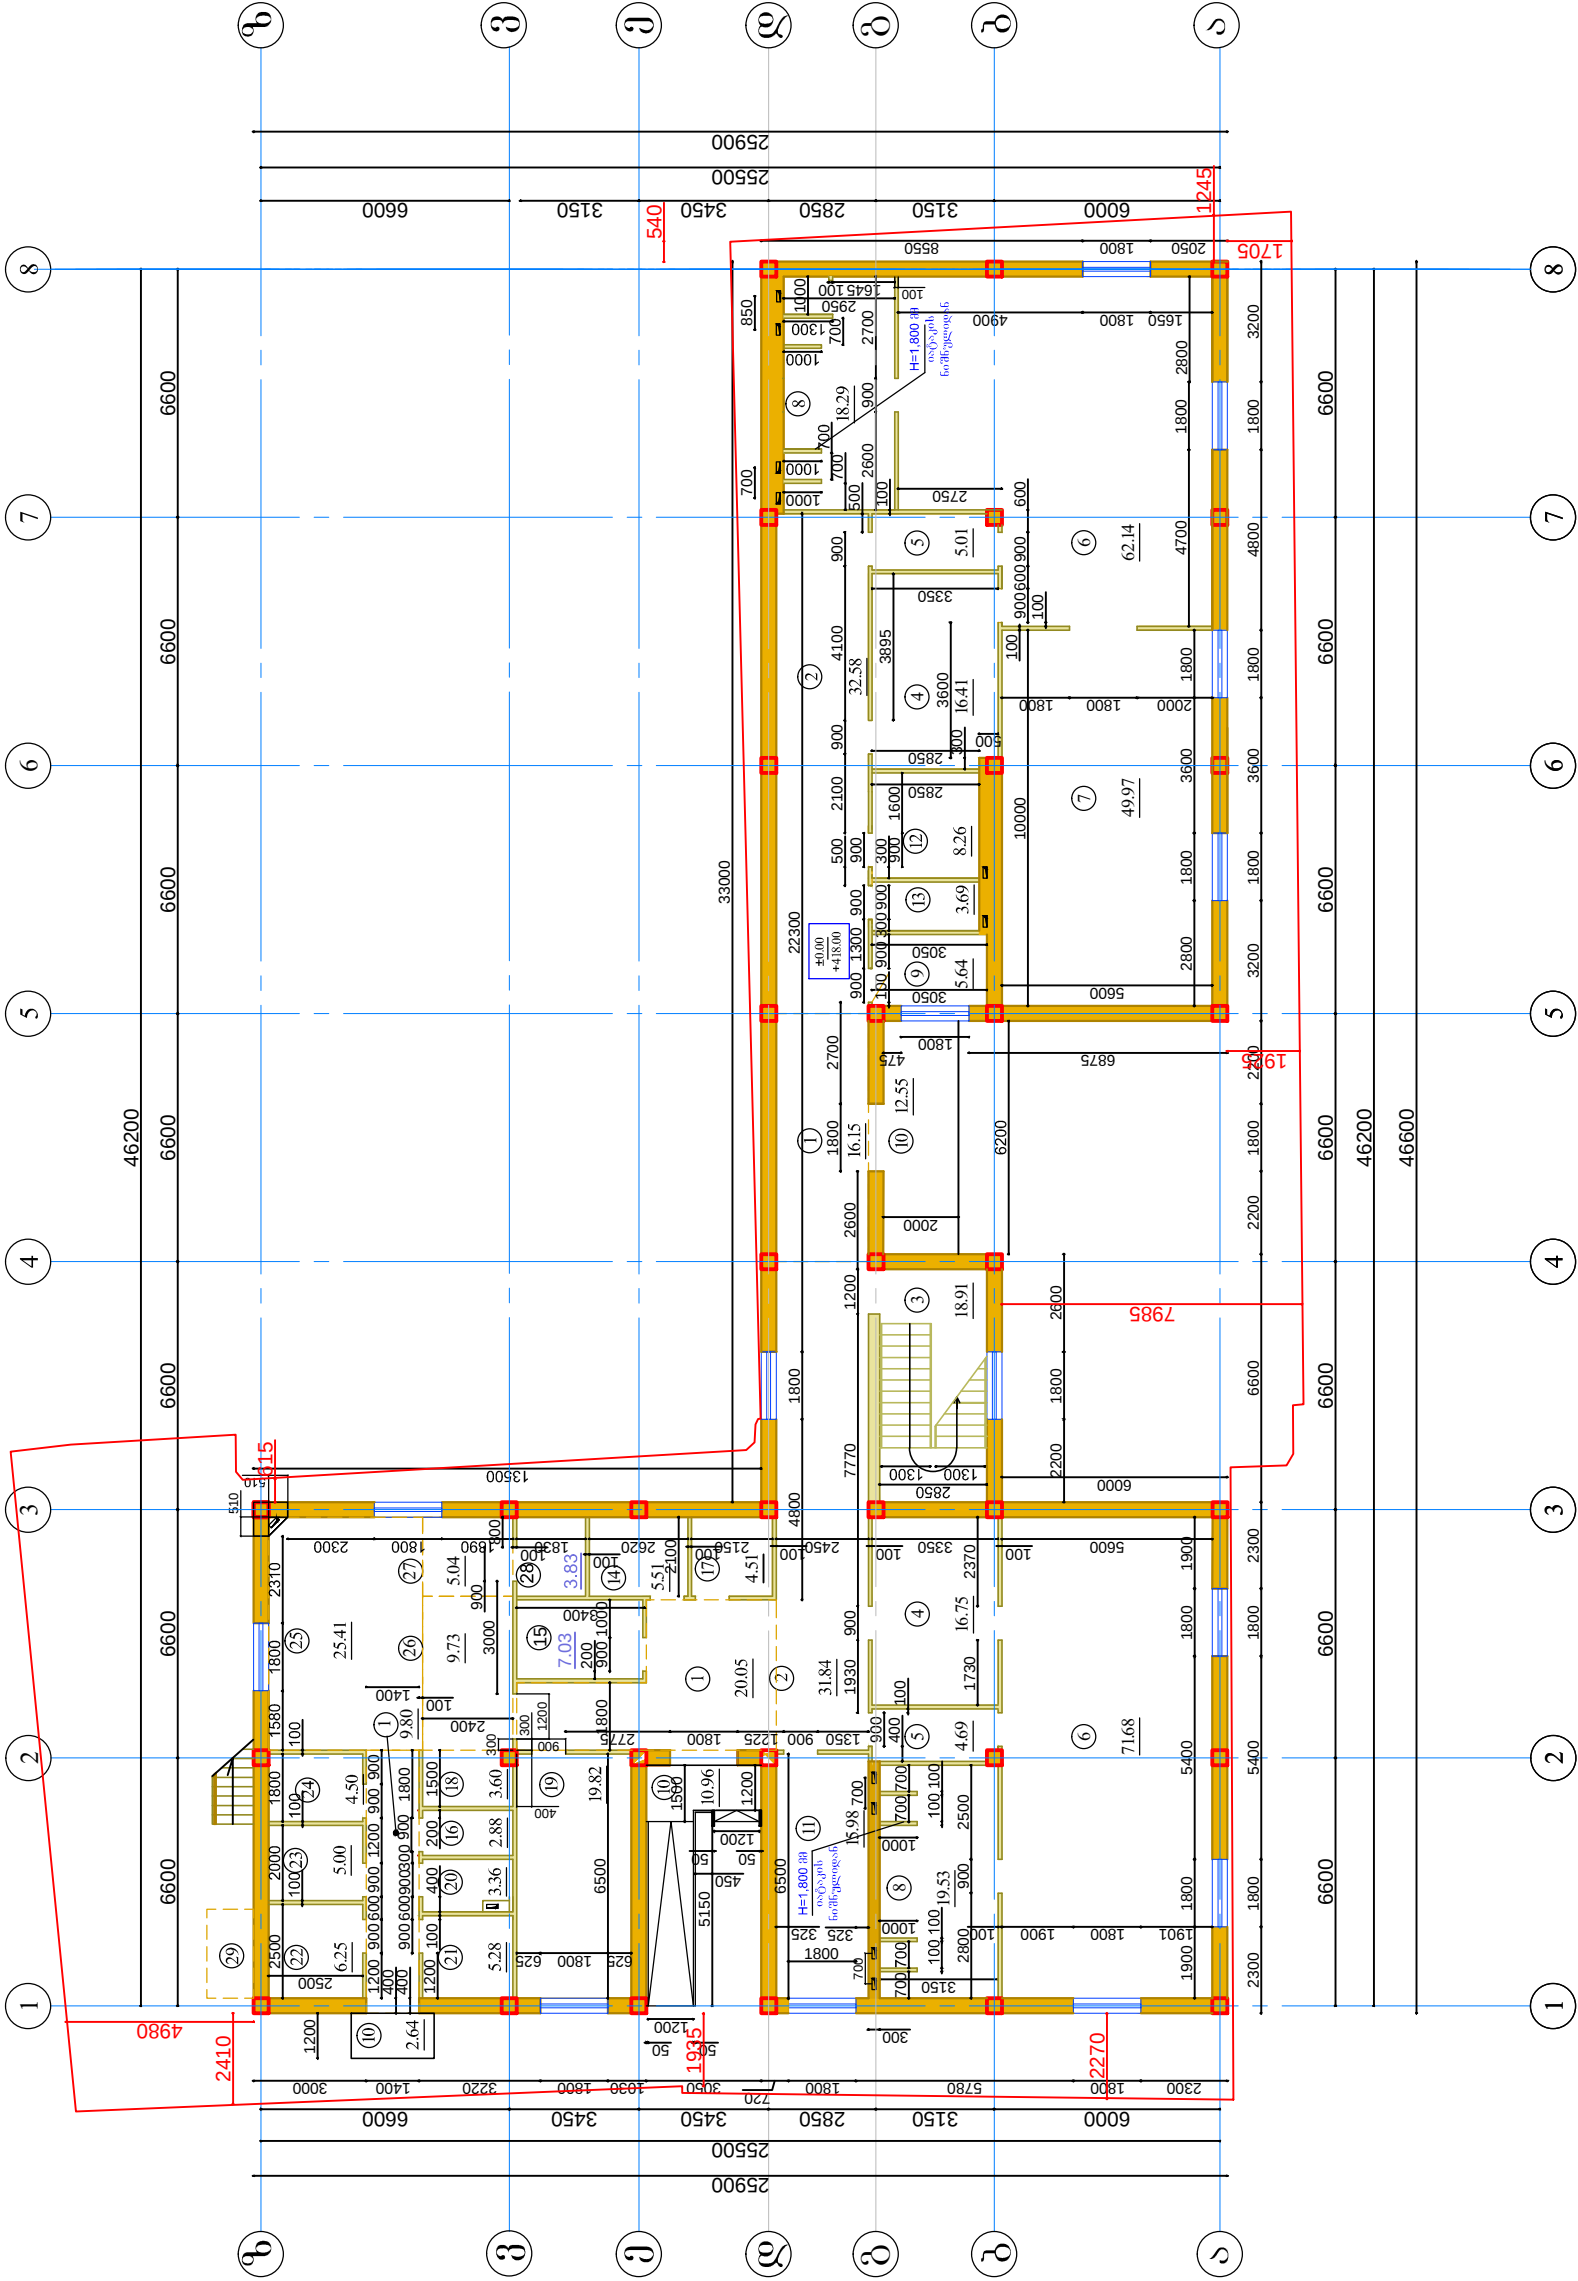


შ. პ. ს. "SENSEON"		საქართველო, თბილისი, იმ. აბაშიძის ქ. 50	ფურცელი
GEORGIA TBILISI, Ir. Abashidze Str. 50		საქართველო, თბილისი, იმ. აბაშიძის ქ. 50	ფურცელი
Tel: (+99532) 291 22 99:		ტელეფონი: (+995 32) 291 22 99	01 19
ქ. თბილისი . საკადასტრო კოდი 01.13.06.013.013 ბაგა-ბაღის პრექტი გეგმადის ქ. №3-ის მიმდებარედ			
სართულის გეგმა ნიშნულზე ± 0.000			
დირექტორი	ფარეშოვი		
მთ. ინჟინერი	მიქაბაძე		
შეასრულა	მიქაბაძე		
შეამოწმა	ტაბატაძე		

სართულის გეგმა ნიშნულზე ± 0.000
კარ-ფანჯრების და
მოპირკეთების მითითებით

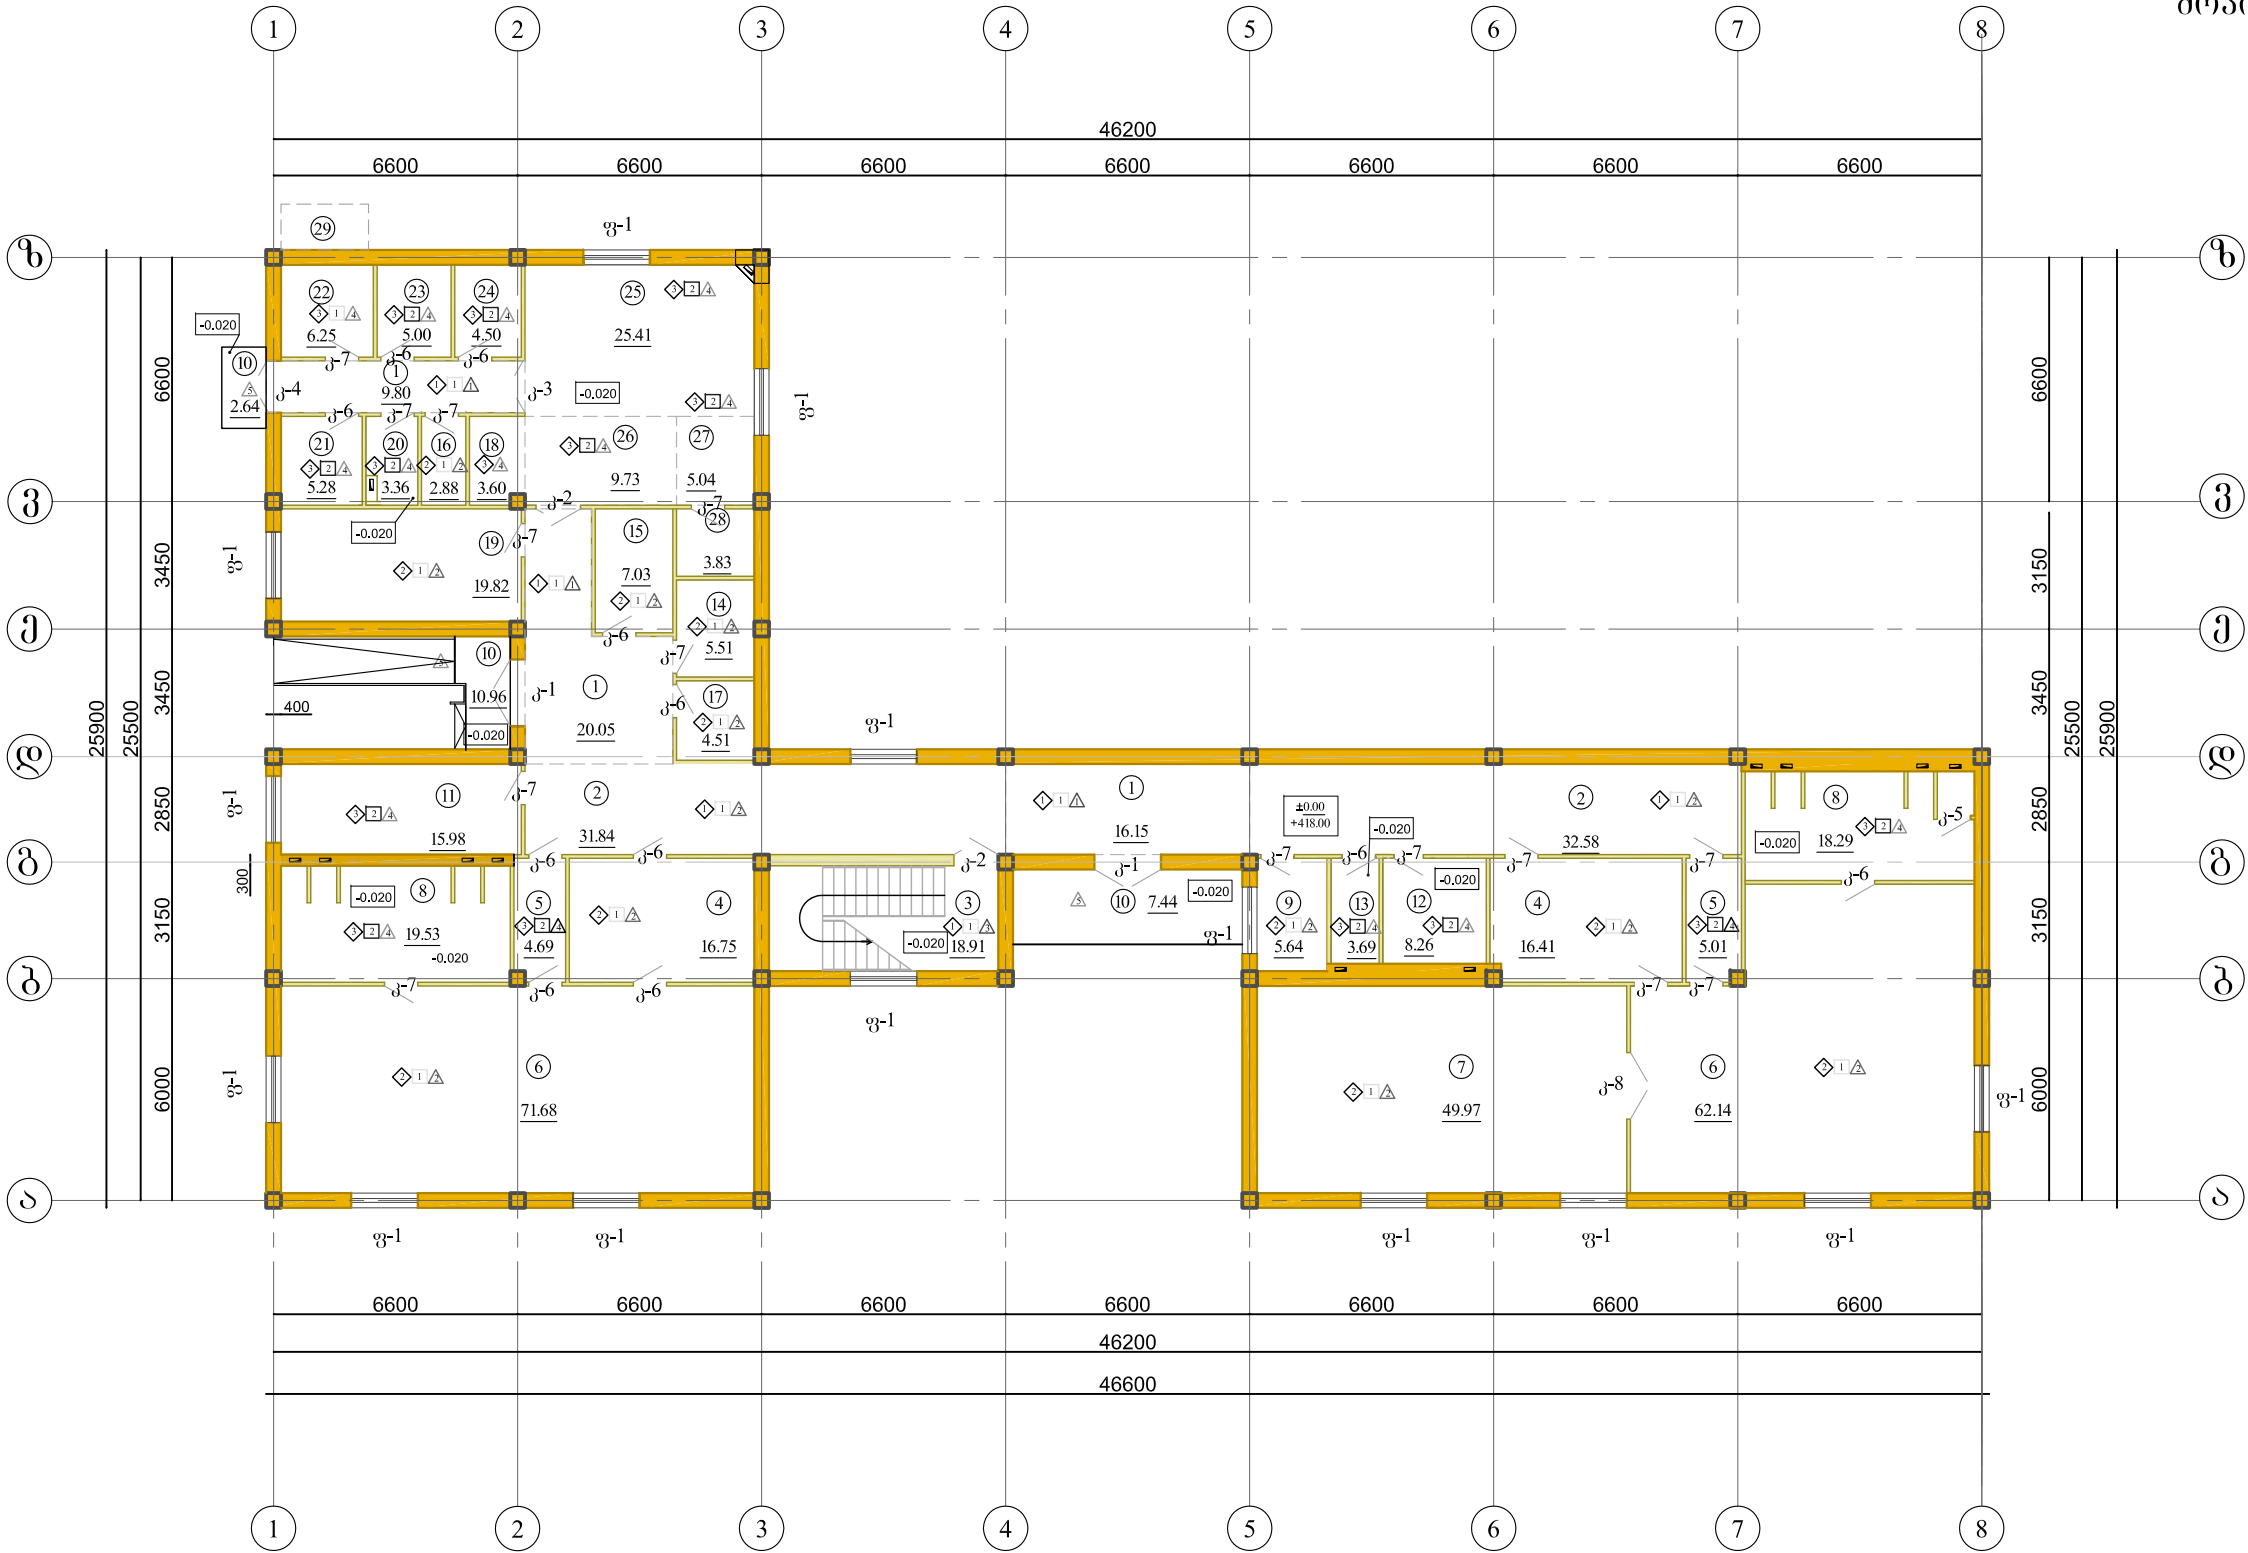

№	გეგმაცია	ფართობი	№	გეგმაცია	ფართობი	№	გეგმაცია	ფართობი
1.	კვებისუბი	RAL 6027 46.00	13.	პერსონალის საპირფარეშო	RAL 290 90 05 3.69	24.	მაცივრები	RAL 050 90 10 4.50
2.	დერეფანი	RAL 6027 64.42	14.	სამუშაო ნაწილის გაზაფხ	RAL 000 70 00 5.51	25.	სამუშაო	RAL 050 90 10 25.41
3.	კიბის უჯრები	RAL 6027 18.91	15.	სუფთა თევზის შესანახი	RAL 000 70 00 7.03	26.	მოსამზადებელი სამუშაო	RAL 000 70 00 9.73
4.	მიმღები	RAL 5014 33.16	16.	ელ. ფარი	RAL 000 70 00 2.88	27.	ჭურჭლის სამუშაო	RAL 000 70 00 5.04
5.	ბუფერები	RAL 7047 9.7	17.	დასაღებელი ინტერაქციის	RAL 000 70 00 4.51	28.	ჭურჭლის შესანახი	RAL 000 70 00 3.83
6.	სათამაშო ოთახი	RAL 080 90 10 133.82	18.	სამუშაო დოკუმენტი	RAL 6027 3.60	29.	საქაბე	- - -
7.	საინჟინერო	RAL 350 90 05 49.97	19.	სამუშაო საფარი	RAL 000 70 00 19.82			
8.	სან. კაბინა	RAL 260 60 35 35.94	20.	პერსონალის საპირფარეშო	RAL 250 70 30 3.36			
9.	დაცვის ოთახი	RAL 000 70 00 5.64	21.	პერსონალის გარდერობი	RAL 050 90 10 5.28			
10.	შემოსასვლელი ვეილი	RAL 290 90 05 13.74	22.	მშრალი პროდუქტების შესანახი	RAL 050 90 10 6.25			540.25
11.	კაბინის ოთახი	RAL 290 90 05 5.25	23.	ბოსტნეულის შესანახი	RAL 050 90 10 5.00			
12.	შესასვლელი შესასვლელის პირი სან. კაბინა	RAL 290 90 05 8.26						

პირობითი აღნიშვნა

- კედლების ტიპი
- ჭურჭლის ტიპი
- იატაკის ტიპი
- საღებავის ფერი

PROECTION

SENSON

შ. კ. ს. "SENSON"

GEORGIA TBILISI, ir. Abashidze Str.50

Tel: (+99532) 291 22 99:

sensonproject@gmail.com

ფურცელი

ფურცლები

საკარგველო, თბილისი, ირაკლიშვილის 50

ტელეფონი: (+995 32) 291 22 99

sensonproject@gmail.com

ქ. თბილისი . საკადასტრო კოდი 01.13.06.013.013 ბაგა-ბაღის

პროექტი ზუგდიდის ქ. №3-ის მიმდებარედ

სართულის გეგმა ნიშნულზე ± 0.000

დირექტორი

ფარეშის

მთ. ინჟინერი

მიქაბაძე


შეასრულა

მიქაბაძე

შეამოწმა

ტაბაბაძე

სართულის გეგმა ნიშნულზე ± 0.000
სანტექნიკეს და ელ. დანადგარების
მითითებით

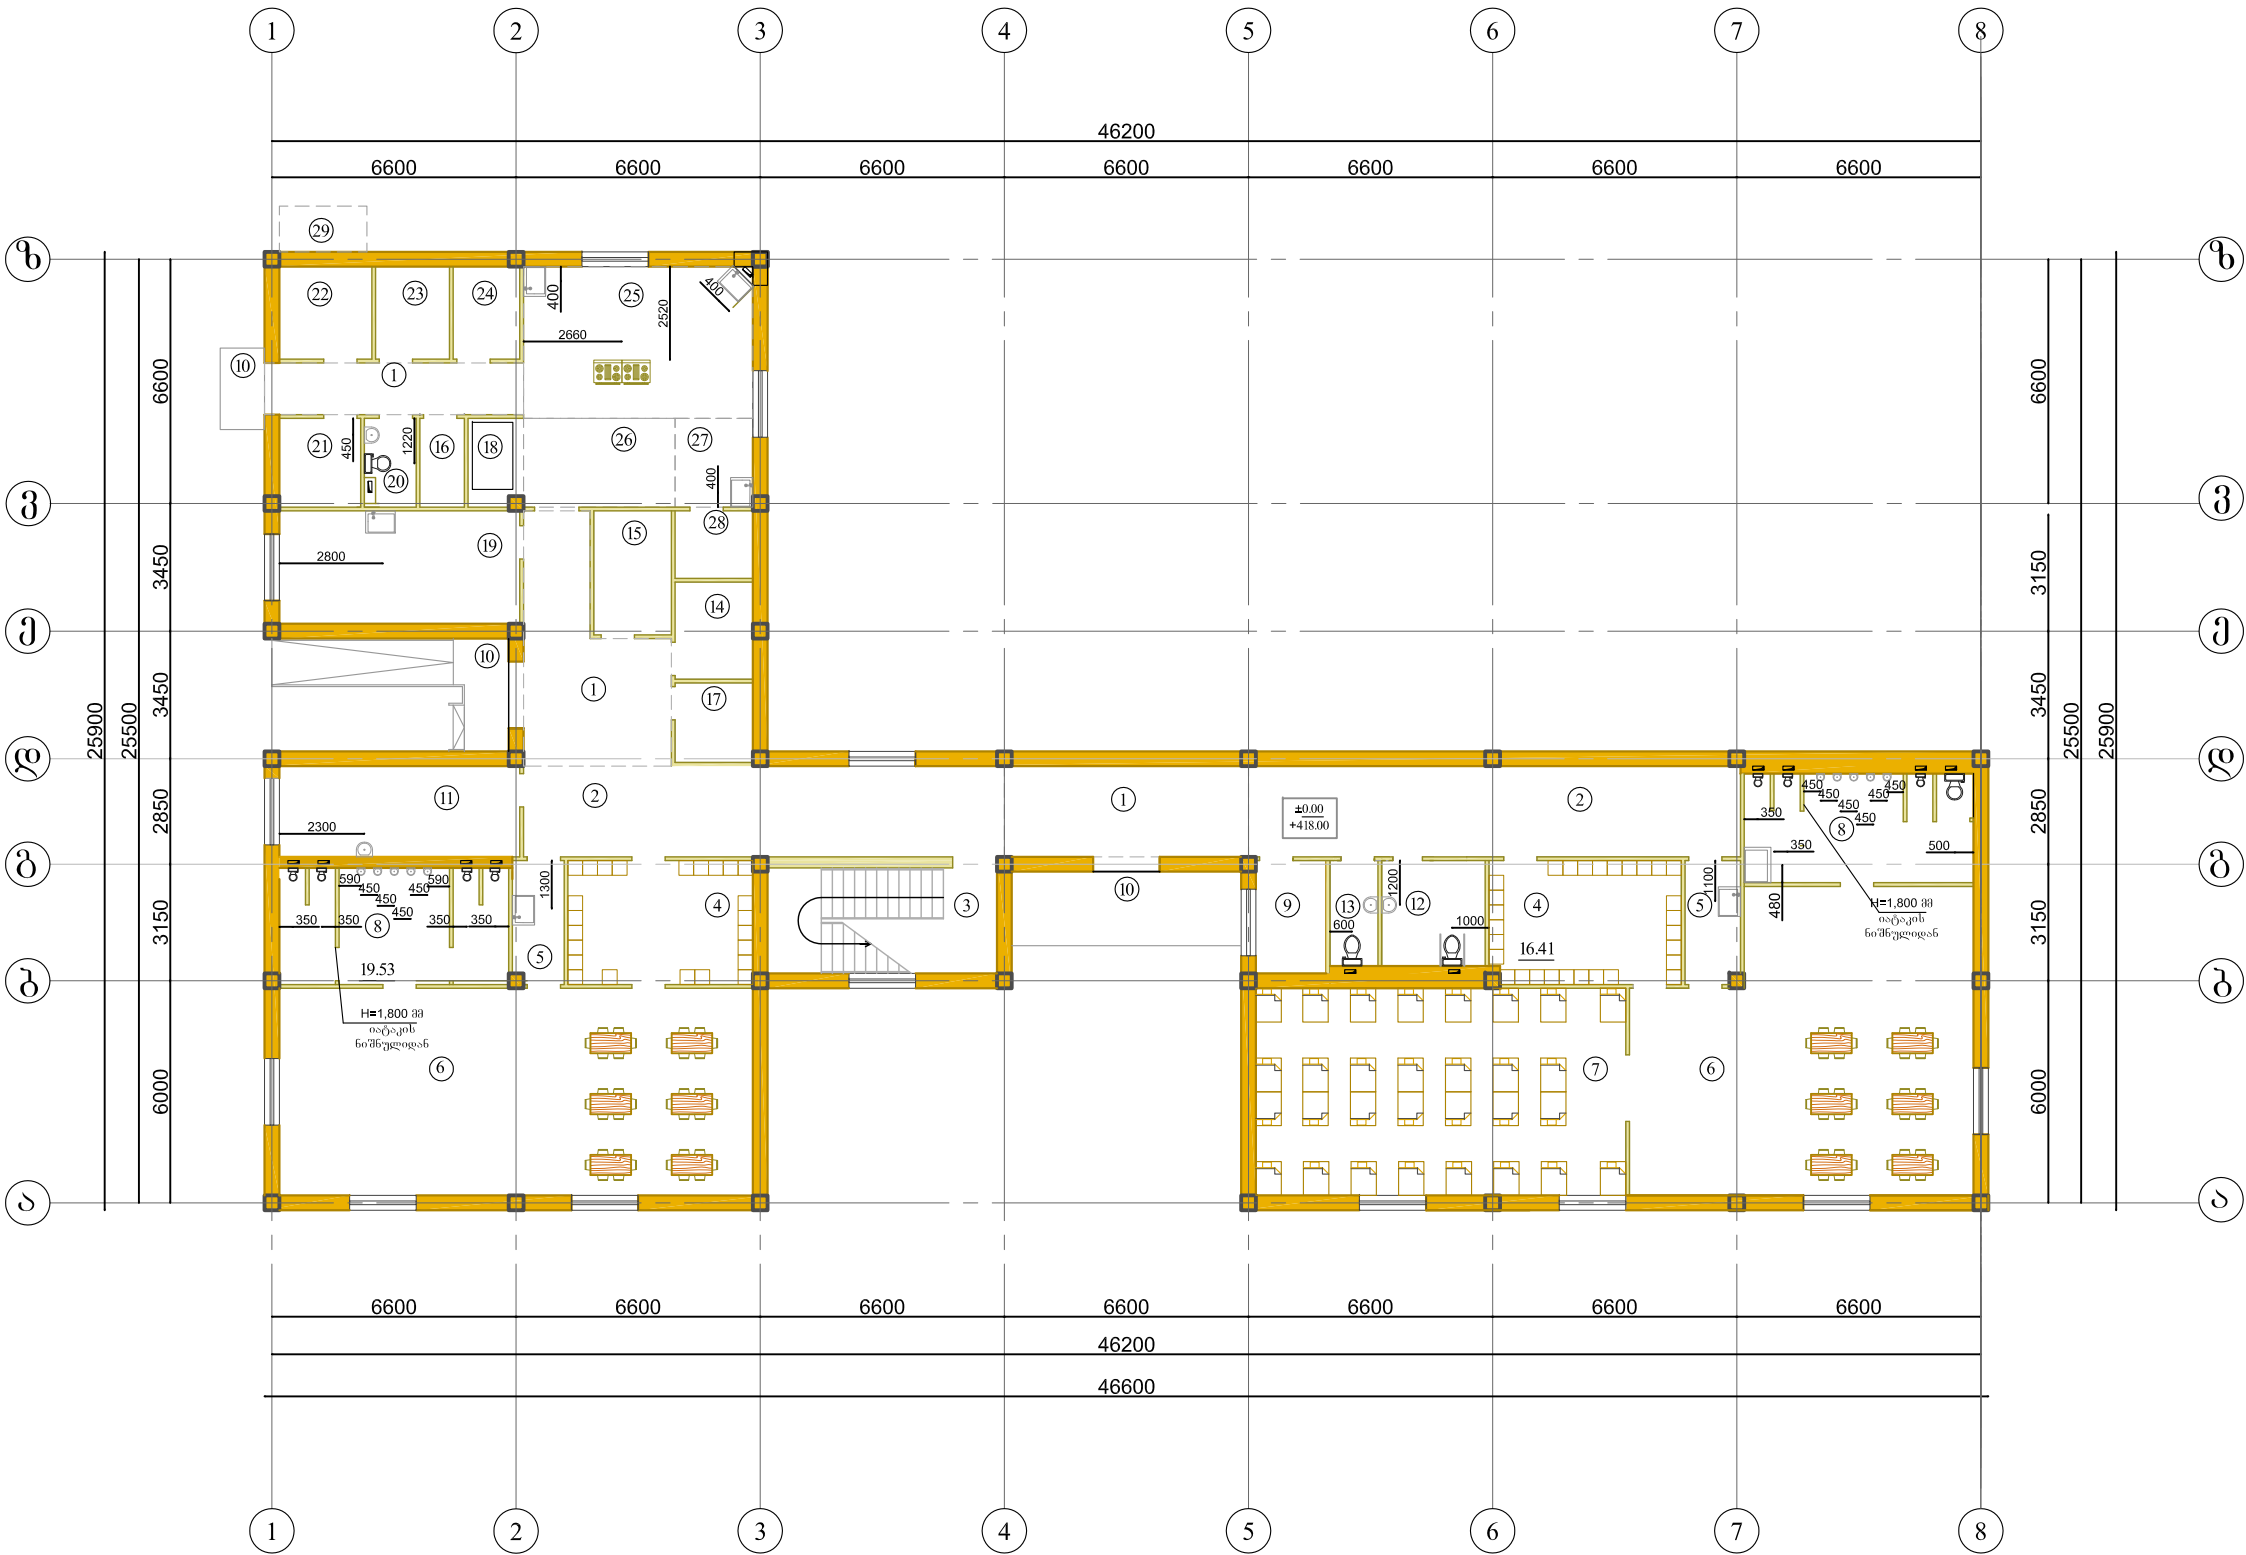

№	ექსპლიკაცია	ფართი კვ	№	ექსპლიკაცია	ფართი კვ	№	ექსპლიკაცია	ფართი კვ
1.	ვესტიბული	46.00	13.	პერსონალის საპირფარეო	3.69	24.	მაცივრები	4.50
2.	ფრეჯიანი	64.42	14.	სამუშაო ნაწილის გაშვ	5.51	25.	სამზარეულო	25.41
3.	კიბის უჯრები	18.91	15.	სუფთა თიბრების შესახი	7.03	26.	მოსამზადებელი სამკრო	9.73
4.	მიწები	33.16	16.	ელ. ფარი	2.88	27.	კურტლის სამრეცხო	5.04
5.	ბუფერი	9.7	17.	დასაღებები ინტერარის ოთახი	4.51	28.	კურტლის შესახი	3.83
6.	საოთახო ოთახი	133.82	18.	სამზარეულოს ლოფტი	3.60	29.	საქაბე	- - -
7.	საინტელი	49.97	19.	სამრეცხო საუთო	19.82			
8.	სან კვანი	35.94	20.	პერსონალის საპირფარეო	3.36			
9.	დაცვის ოთახი	5.64	21.	პერსონალის გარდერობი	5.28			
10.	შესასვლელი ჯგუფი	13.74	22.	მშრალი პროდუქტების შესახი	6.25			540.25
11.	კეპის ოთახი	5.25	23.	ბოსტნეულის შესახი	5.00			
12.	შესვლი შესვლის პოო სან ენი	8.26						

PROECTION

SENSON

შ. კ. ს. "SENSON"

GEORGIA TBILISI. ir. Abashidze Str.50

Tel: (+99532) 291 22 99:

sensonproject@gmail.com

საქართველო, თბილისი, ირ. აბაშიძის 50

ტელეფონი: (+995 32) 291 22 99

sensonproject@gmail.com

ქ. თბილისი . საკადასტრო კოდი 01.13.06.013.013 ბაგა-ბაღის

პროექტი ზუგდიდის ქ. №3-ის მიმდებარედ

სართულის გეგმა ნიშნულზე ± 0.000

დირექტორი

ფარეიშვილი

მთ. ინჟინერი

მიქატაძე

შეასრულა

მიქატაძე

შეამოწმა


ტაბატაძე

აბაშიძე

მიქატაძე

აბაშიძე



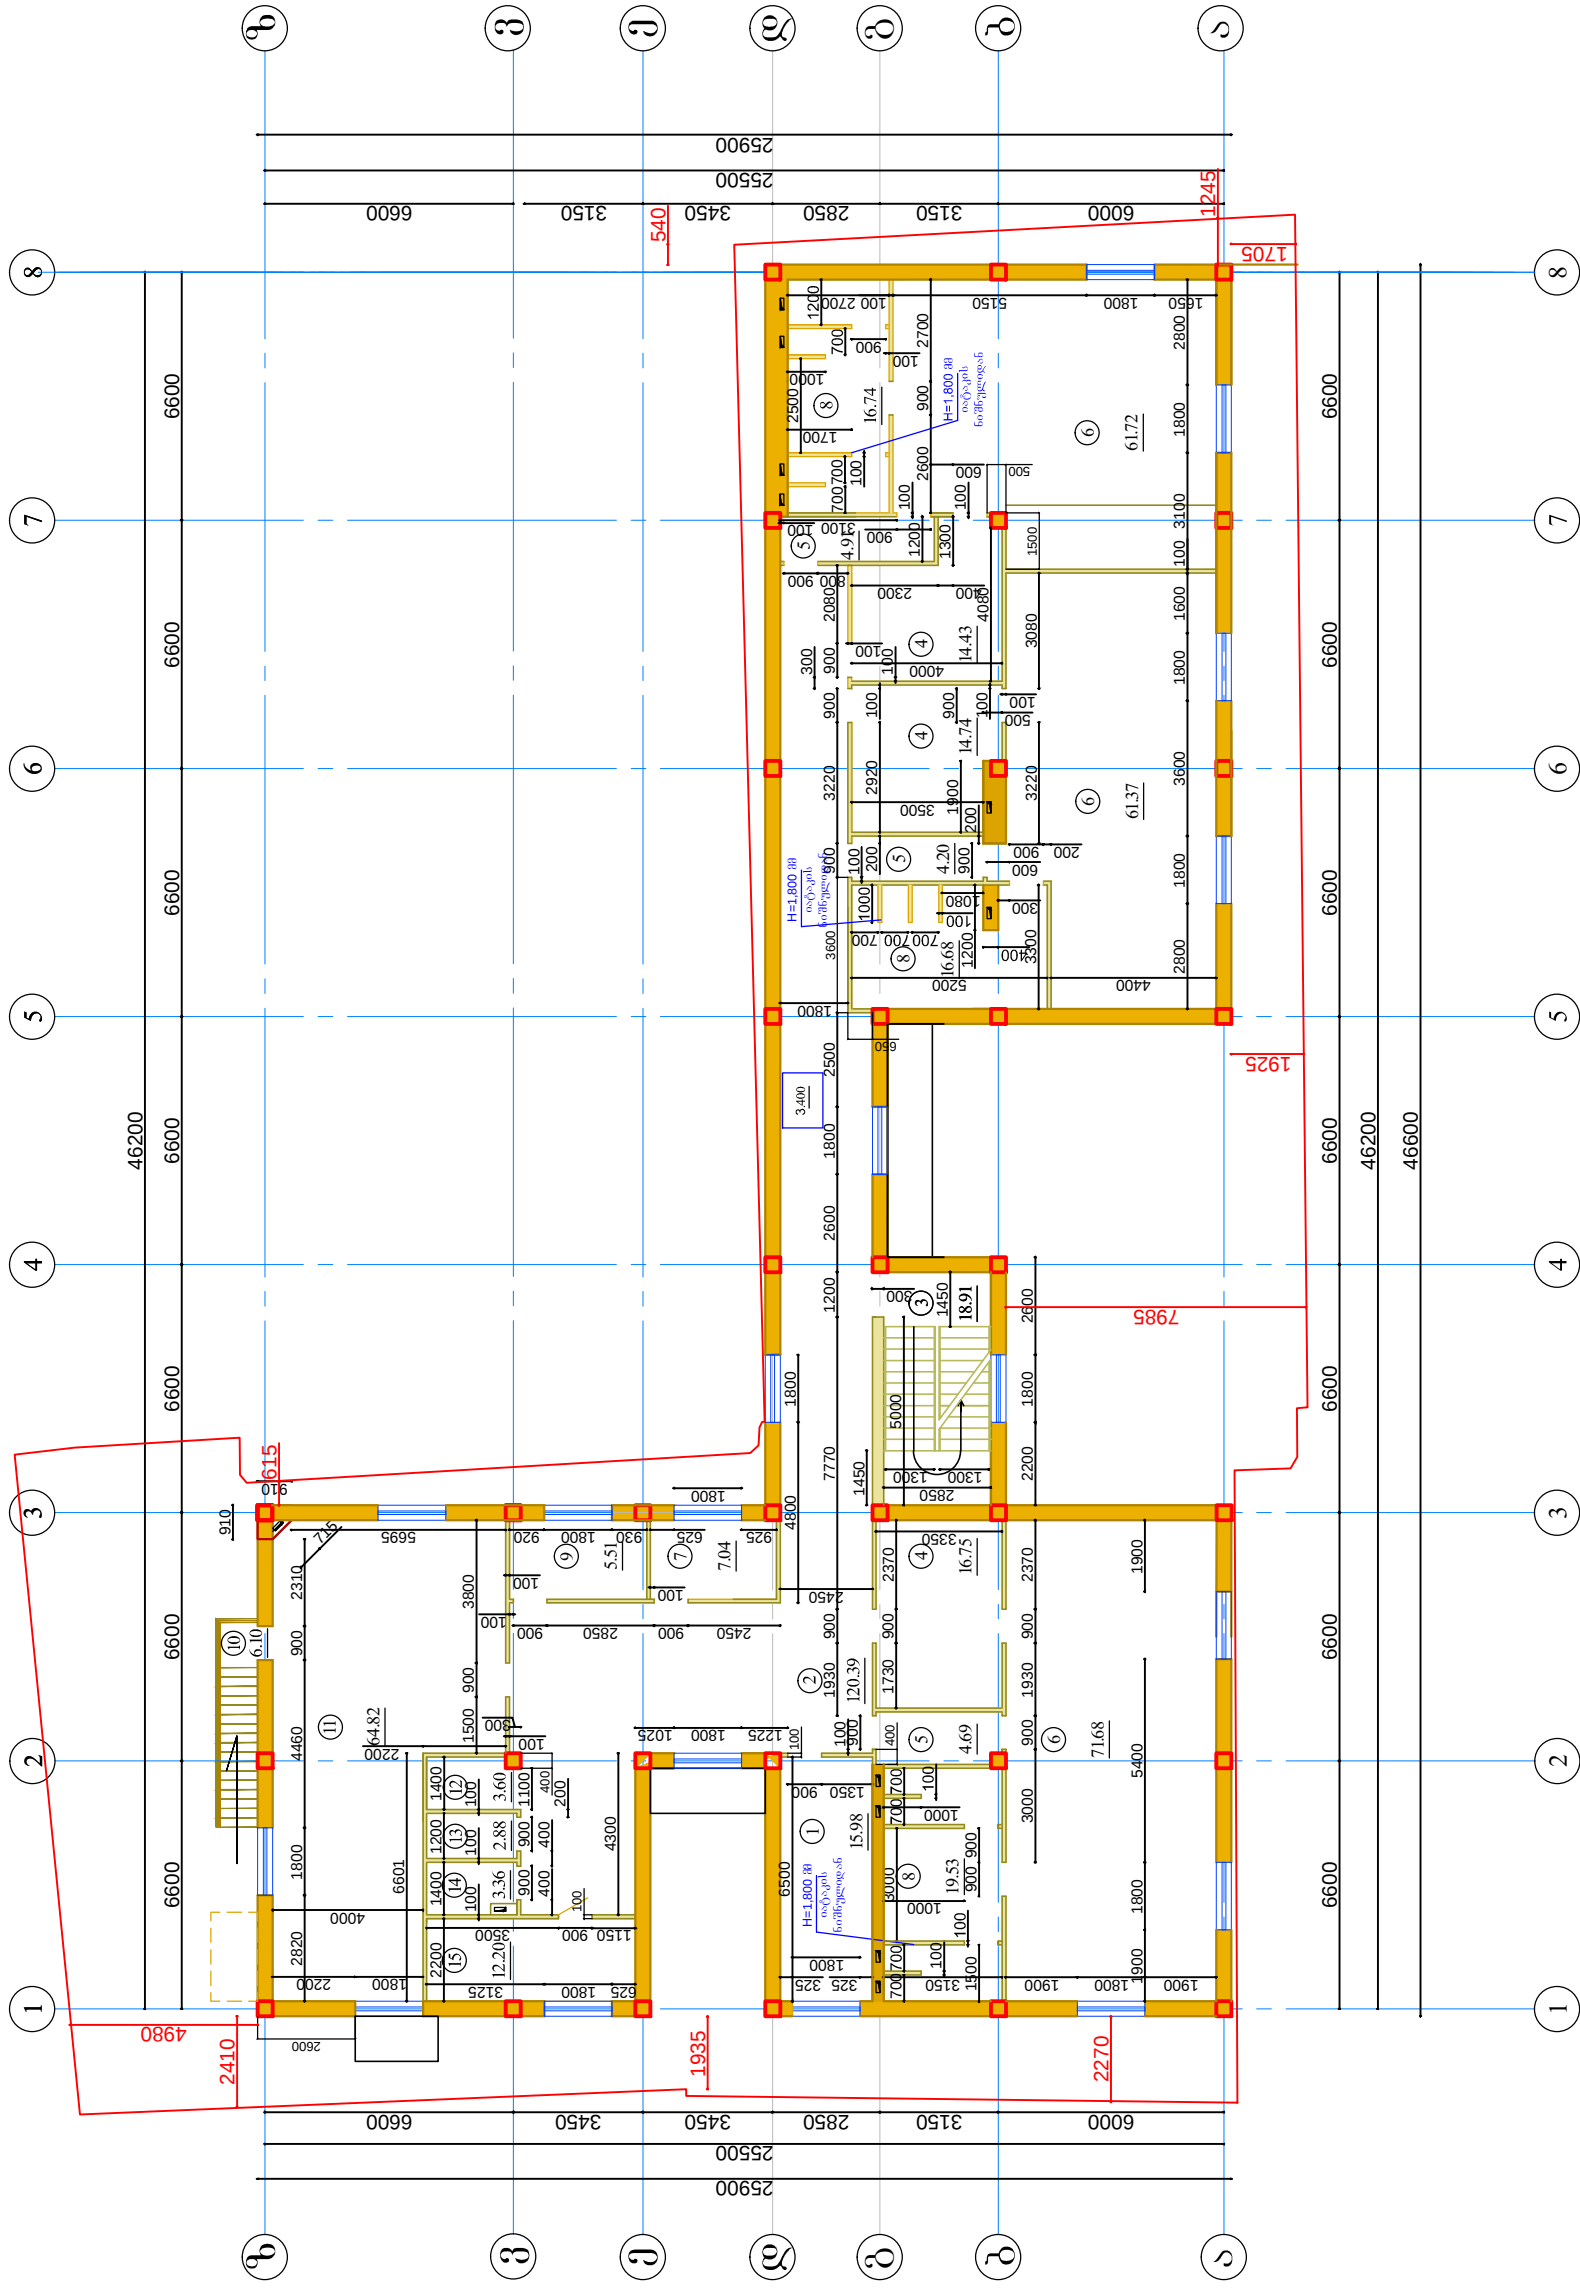


PROTECTION SENSEON	გ. ჯ. ს. "SENSEON"		საქართველო, თბილისი, იმ. აბაშიძის 50	ფურცელი	ფურცლები
	GEORGIA TBILISI, Ir. Abashidze Str. 50		ტელეფონი: (+995 32) 291 22 99 sensorproject@gmail.com	04	19
	Tel: (+99532) 291 22 99: sensorproject@gmail.com				
ქ. თბილისი . საკანასტრო კოდი 01.13.06.013.013 ბაგა-ბაღის პროექტი ზუგდიდის ქ. №3-ის მიმდებარედ					
სართულის გეგმა ნიშნულზე 3:450					
ლირექტორი	ფარეი შვილი				
მთ. ინჟინერი	შიქიტაძე				
შეასრულა	შიქიტაძე				
შეამოწმა	ტაბატაძე				

სართულის გეგმა ნიშნულზე 3.450
კარ-ფანჯრების და
მოპირკეთების მითითებით

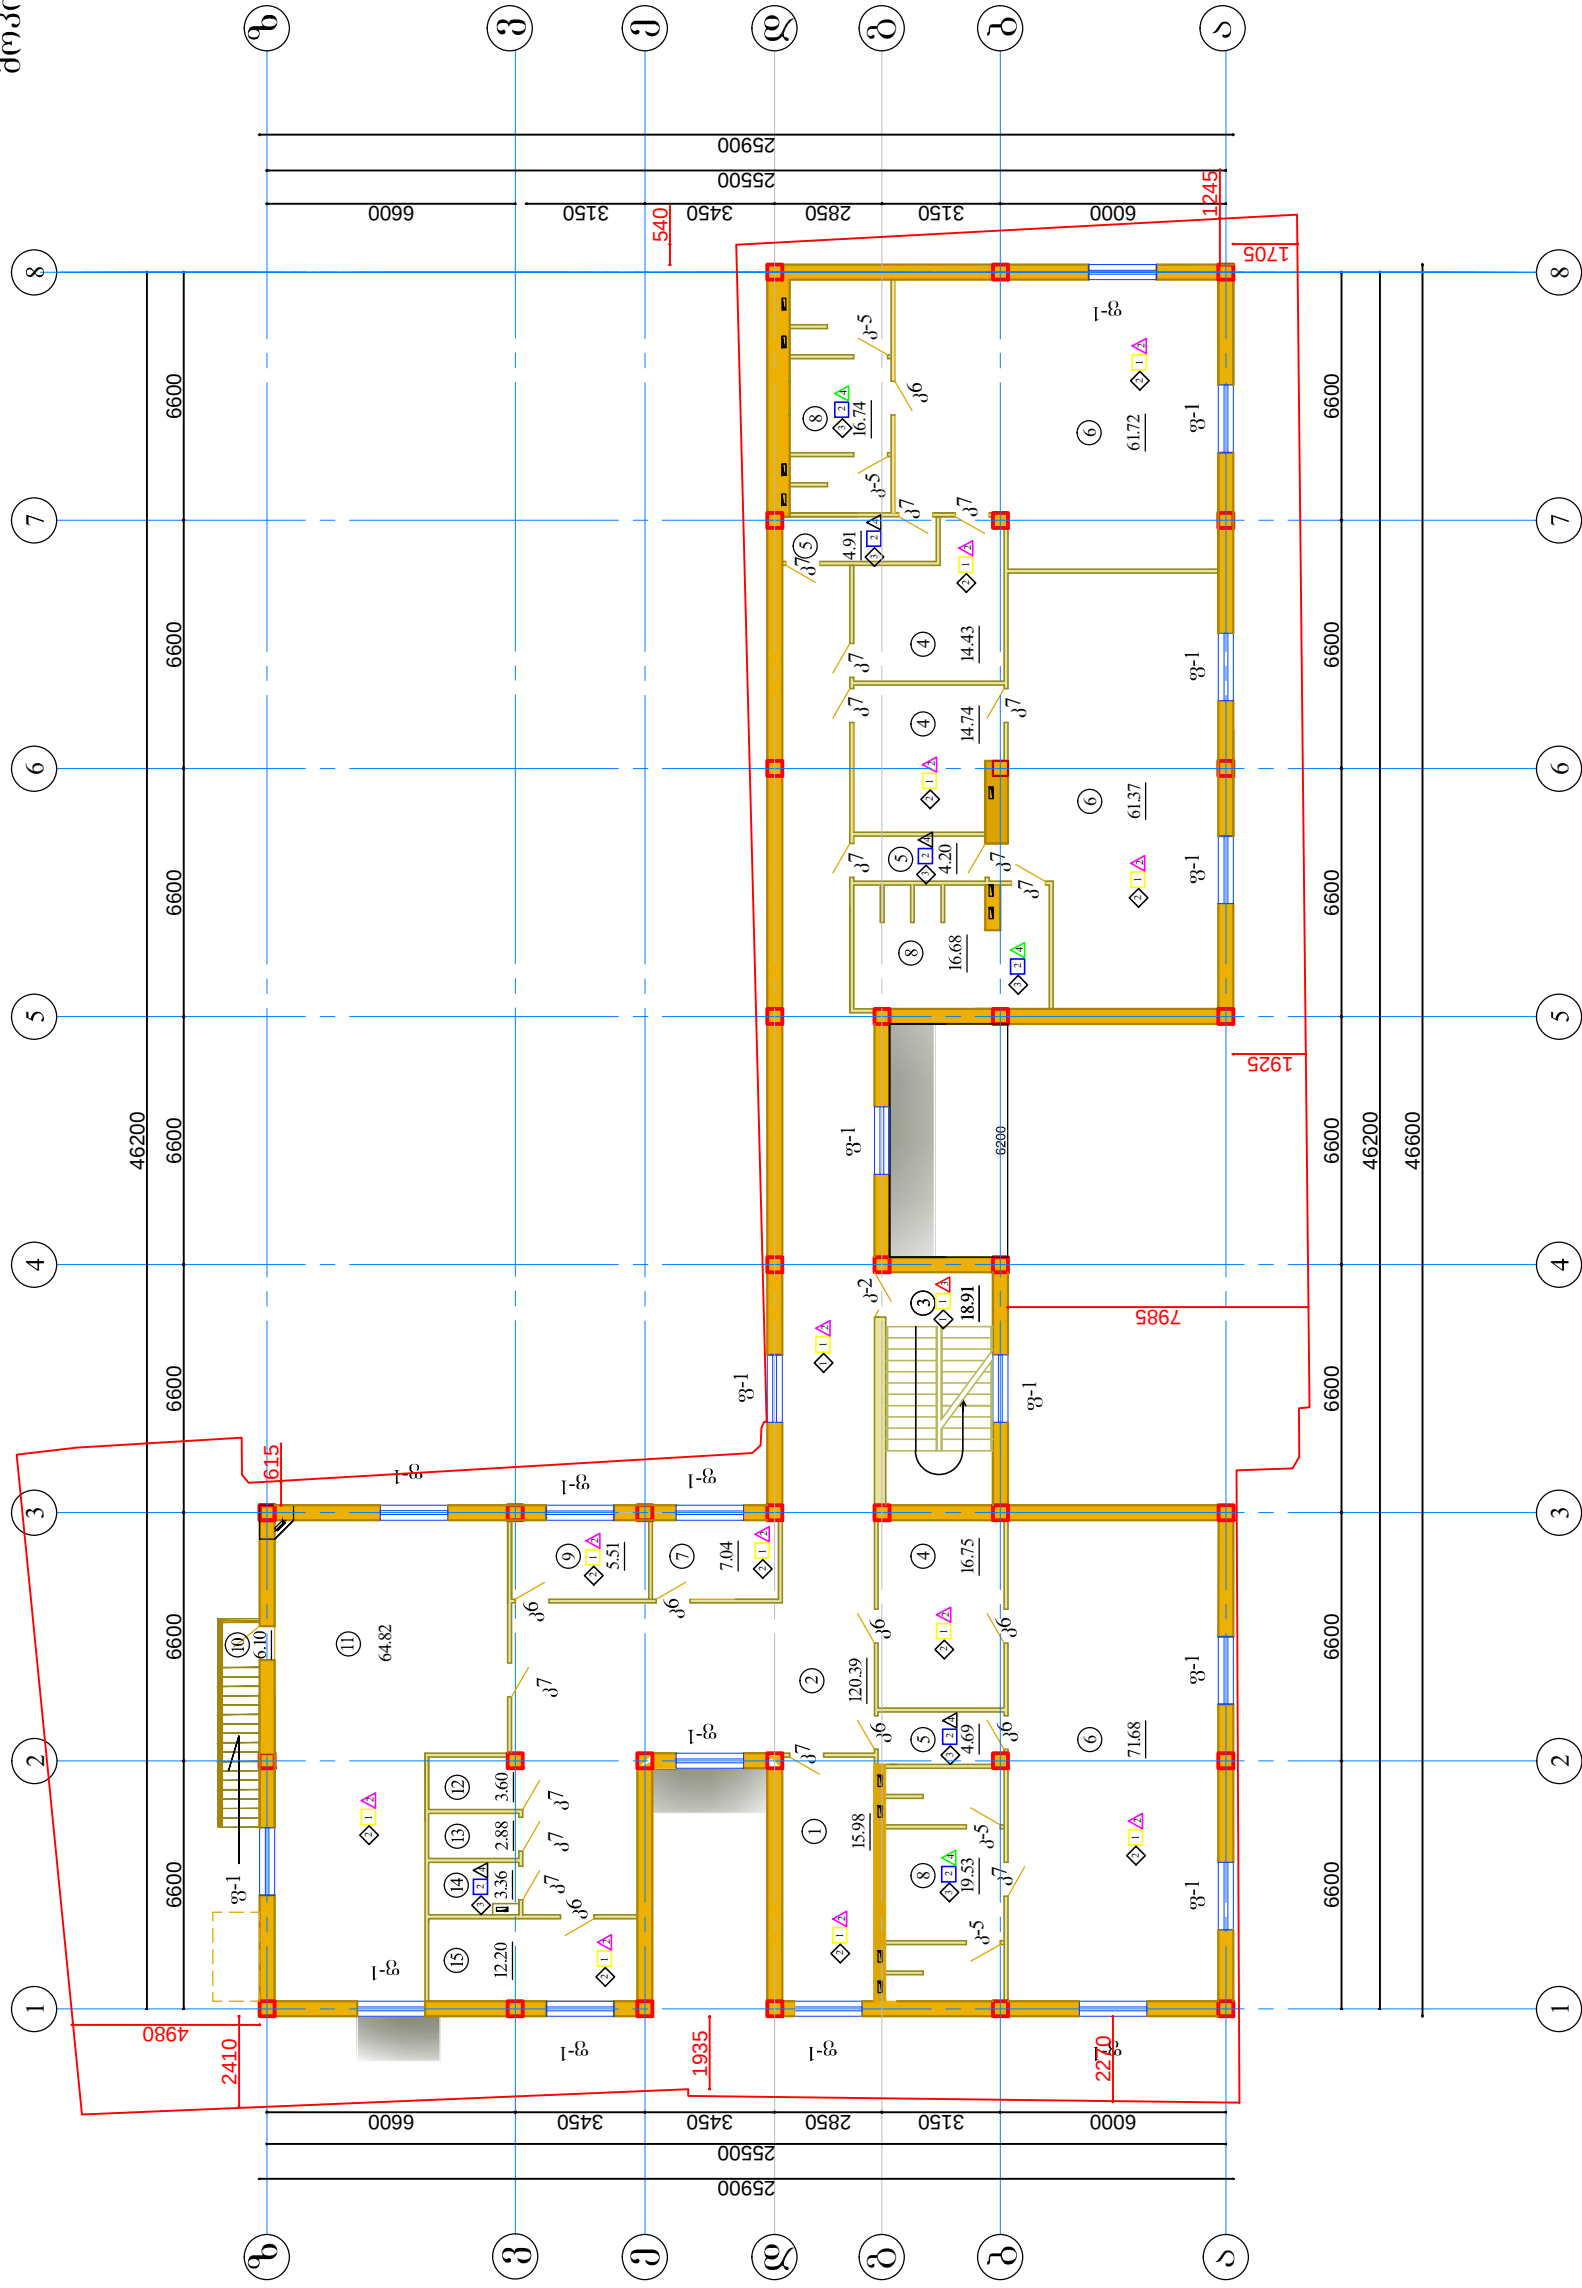

მსკვეთები		მსკვეთები		მ.პ.	მ.პ.	მ.პ.
1.	საბათბუთო	RAL 000 70 00	◇ 1 / 2	12.20	13. აპრ. ყვითი	◇ 2 / 2
2.	ფარფეხი	RAL 60 27	◇ 1 / 2	120.39	14. ჰერმეტიკის საპირფარეშო	◇ 1 / 2
3.	კედლის უკანაფენი	RAL 60 27	◇ 1 / 2	18.91	15. ჯირბიბი	◇ 1 / 2
4.	მამუღი	RAL 50 14	◇ 1 / 2	45.92		◇ 1 / 2
5.	ბუფერი	RAL 70 47	◇ 2 / 2	13.80		◇ 1 / 2
6.	საბათბუთო ოთახი	RAL 080 90 10	◇ 1 / 2	194.77		
7.	გარე მანქანა	RAL 000 70 00	◇ 1 / 2	7.04		
8.	საფ. კარები	RAL 260 60 35	◇ 2 / 2	52.95		
9.	საპირფარეხო ოთახი	RAL 000 70 00	◇ 1 / 2	5.64		
10.	საპირფარეხო კაბე			6.10		
11.	გარეზი	RAL 290 90 05	◇ 2 / 2	64.82		
12.	საპირფარეხო ოთახი	RAL 290 90 05	◇ 2 / 2	3.60		


პრობითი აღნიშვნა


RAI 000 70 00

	უ. პ. ს. "SENSEON" GEORGIA TBILISI, Ir. Abashidze Str.50		საქართველო, თბილისი, ირ.აბაშაძის ქ.	გერმანია	ფურცლები
	Tel: (+99532) 291 22 99: sensonproject@gmail.com	ტელეფონი: (+995 32) 291 22 99 sensonproject@gmail.com	05	19	
ქ. თბილისი . საკადასტრო კოდი 01.13.06.013.013 ბაგა-ბაღის პროექტი ზეგუდიდის ქ. №3-ის მიმდებარედ					
სასროულის გეგმა ნიშნულზე 3:450					
ლირიქტორი	ფარეიშვილი				
მთ. ინჟინერი	მიქაბაძე				
შეასრულა	მიქაბაძე				
შეამოწმა	ტაბატაძე				


სართულის გეგმა ნიშნულზე 3.450
სანტექნიკეს და ელ. დანადგარების
მითითებით

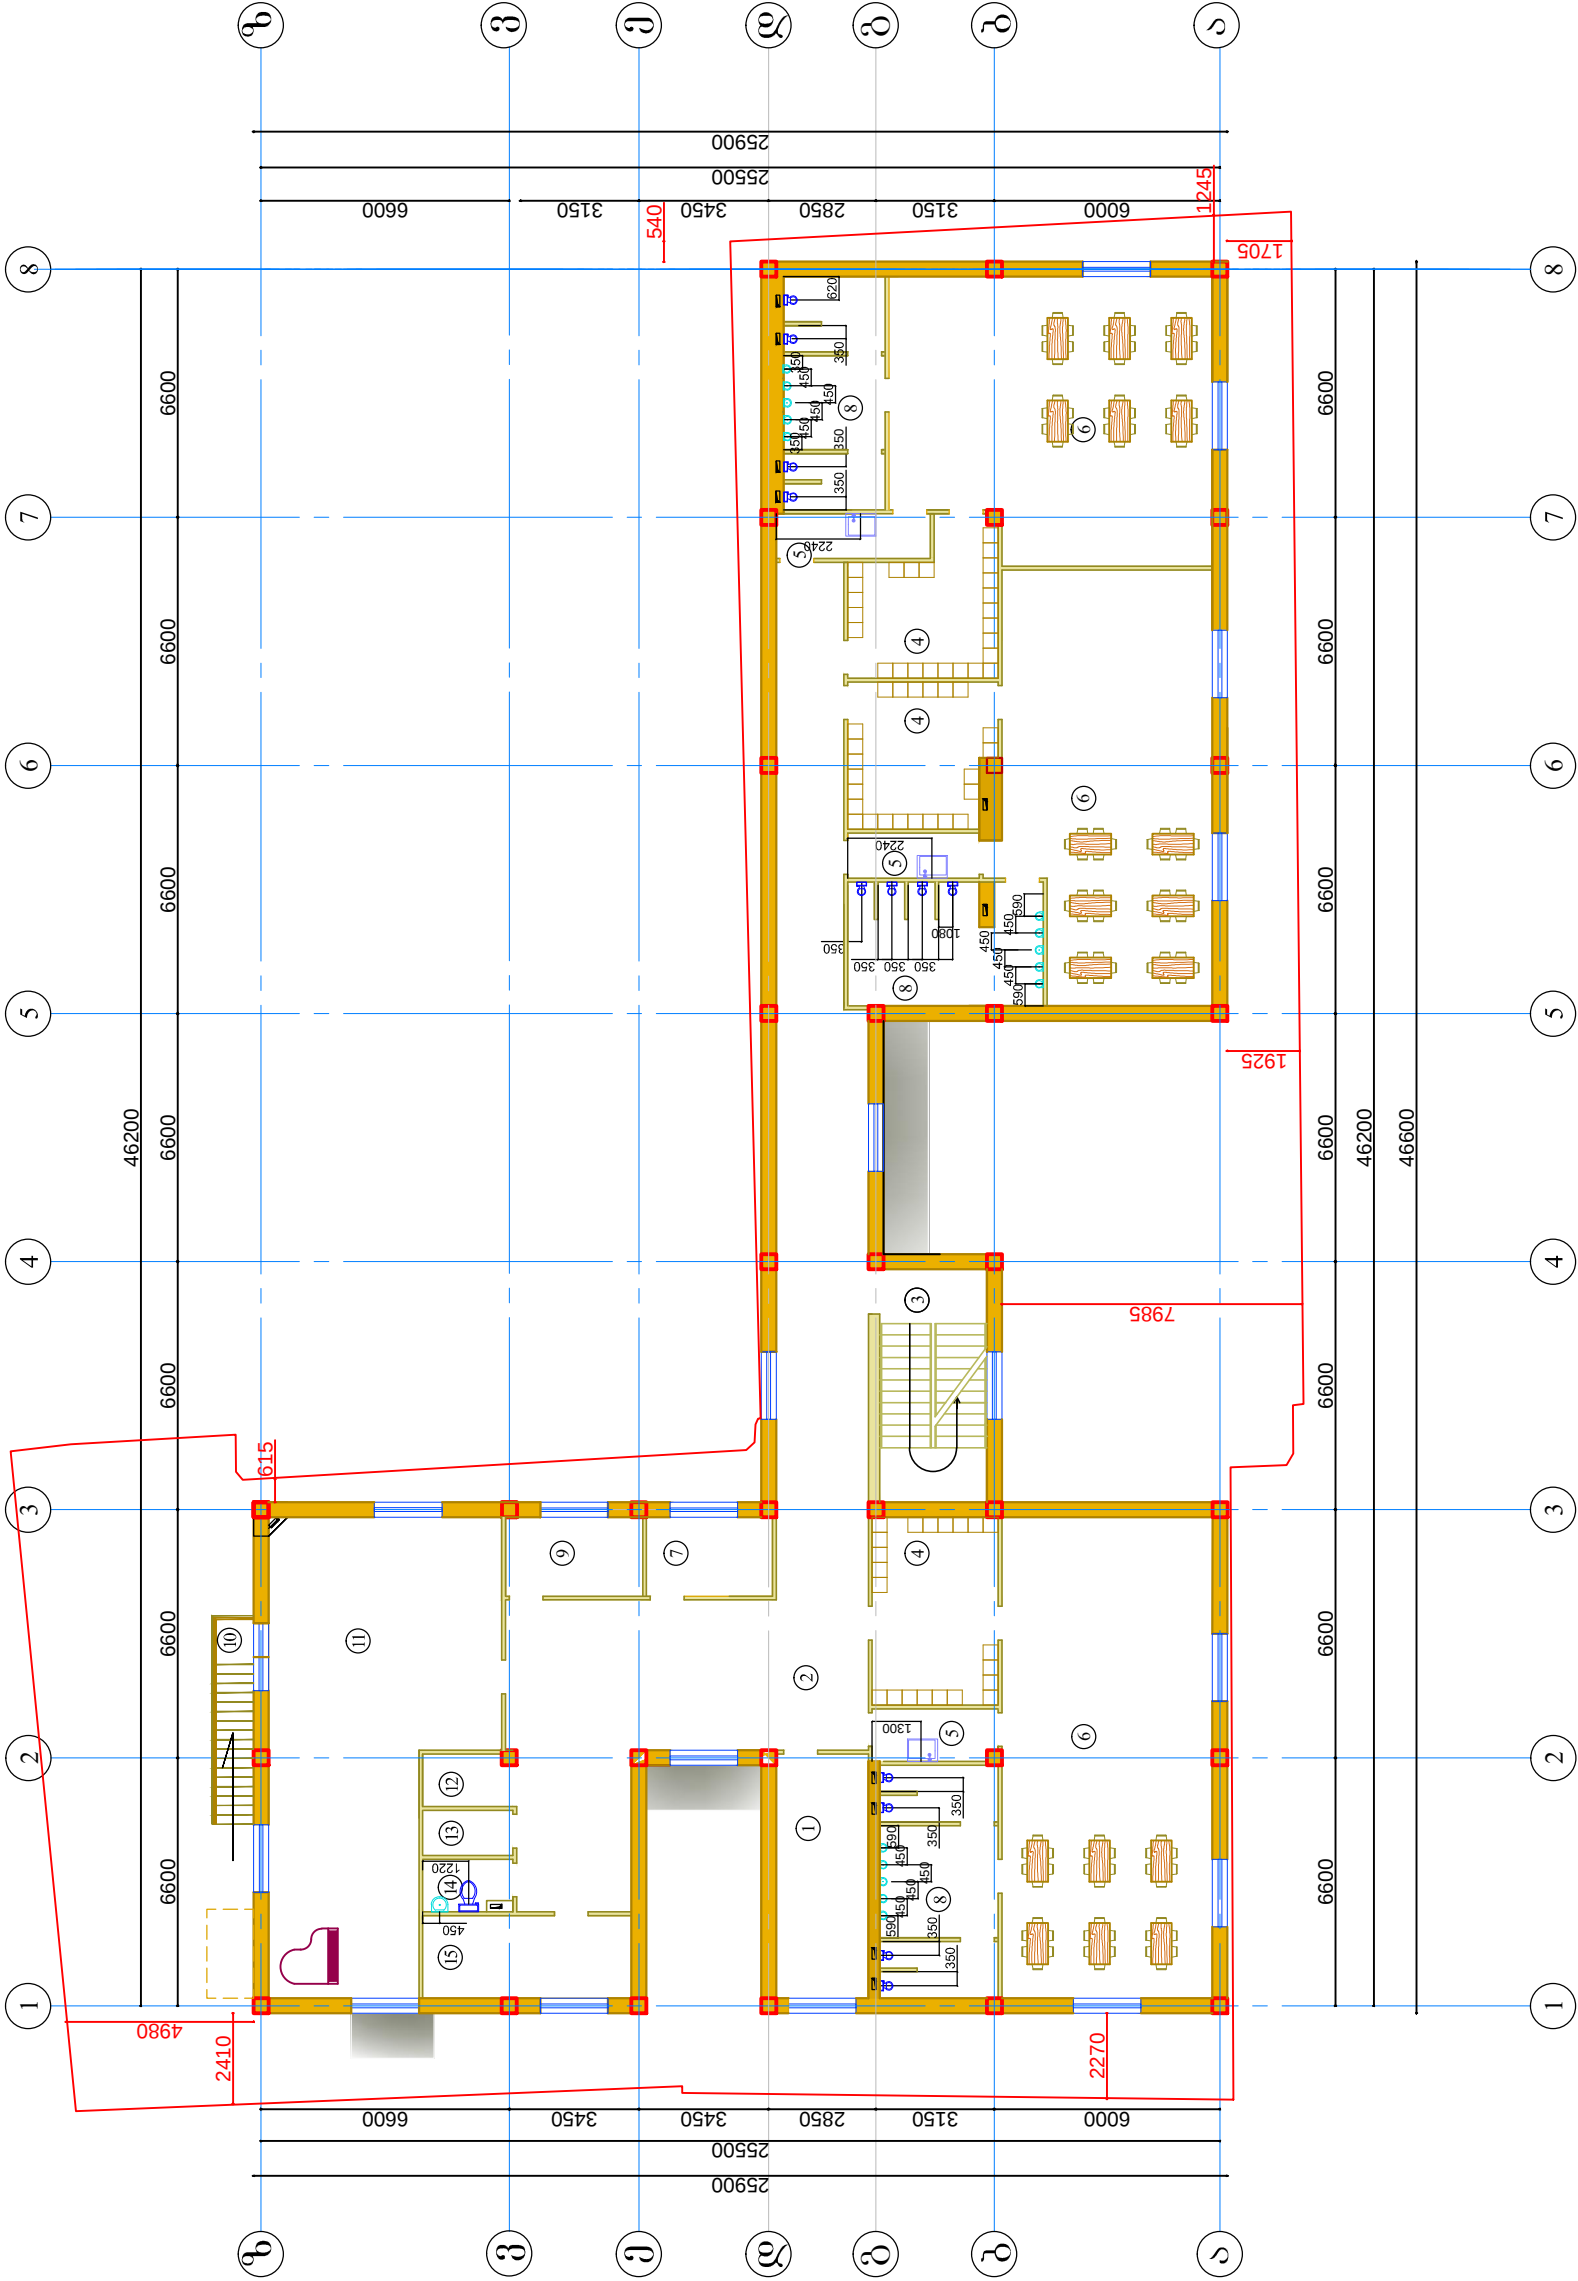


№	აქსონოკცია	ფართობი კვ	№	აქსონოკცია	ფართობი კვ
1.	სალონი	12.20	13.	ელ. უბანი	2.88
2.	დერეფანი	120.39	14.	პროსტორის საბრუნველი	3.36
3.	კაბინა უცხოელი	18.91	15.	დერეფანი	12.20
4.	მისაღები	45.92			2.88
5.	ბუფერები	13.80			532.16
6.	საინჟინერო ოთახი	194.77			
7.	დირ. მანქანების	7.04			
8.	საინჟინერო	52.95			
9.	საინჟინერო ოთახი	5.64			
10.	საინჟინერო კაბინა	6.10			
11.	დარბაზი	64.82			
12.	საინჟინერო დარბაზი	3.60			

შ. პ. ს. "SENSON"		ფურცელი	ფურცლები
GEORGIA TBILISI, Ir. Abashidze Str. 50		06	19
Tel: (+99532) 291 22 99: sensorproject@gmail.com		ტელეფონი: (+995 32) 291 22 99 sensorproject@gmail.com	
პროექტი ზეგნის კოდი 01.13.06.013.013 ბაგა-ბაღის			
სართულის გეგმა ნიშნულზე 3.450			
დირექტორი	ფარეშევი		
მთ. ინჟინერი	მიქაძე		
შეასრულა	მიქაძე	პრ. გორაძე	
შეამოწმა	ტაბატაძე	პრ. გორაძე	

სართულის გეგმა ნიშნულზე
6.900 სახურავის მოწყობა

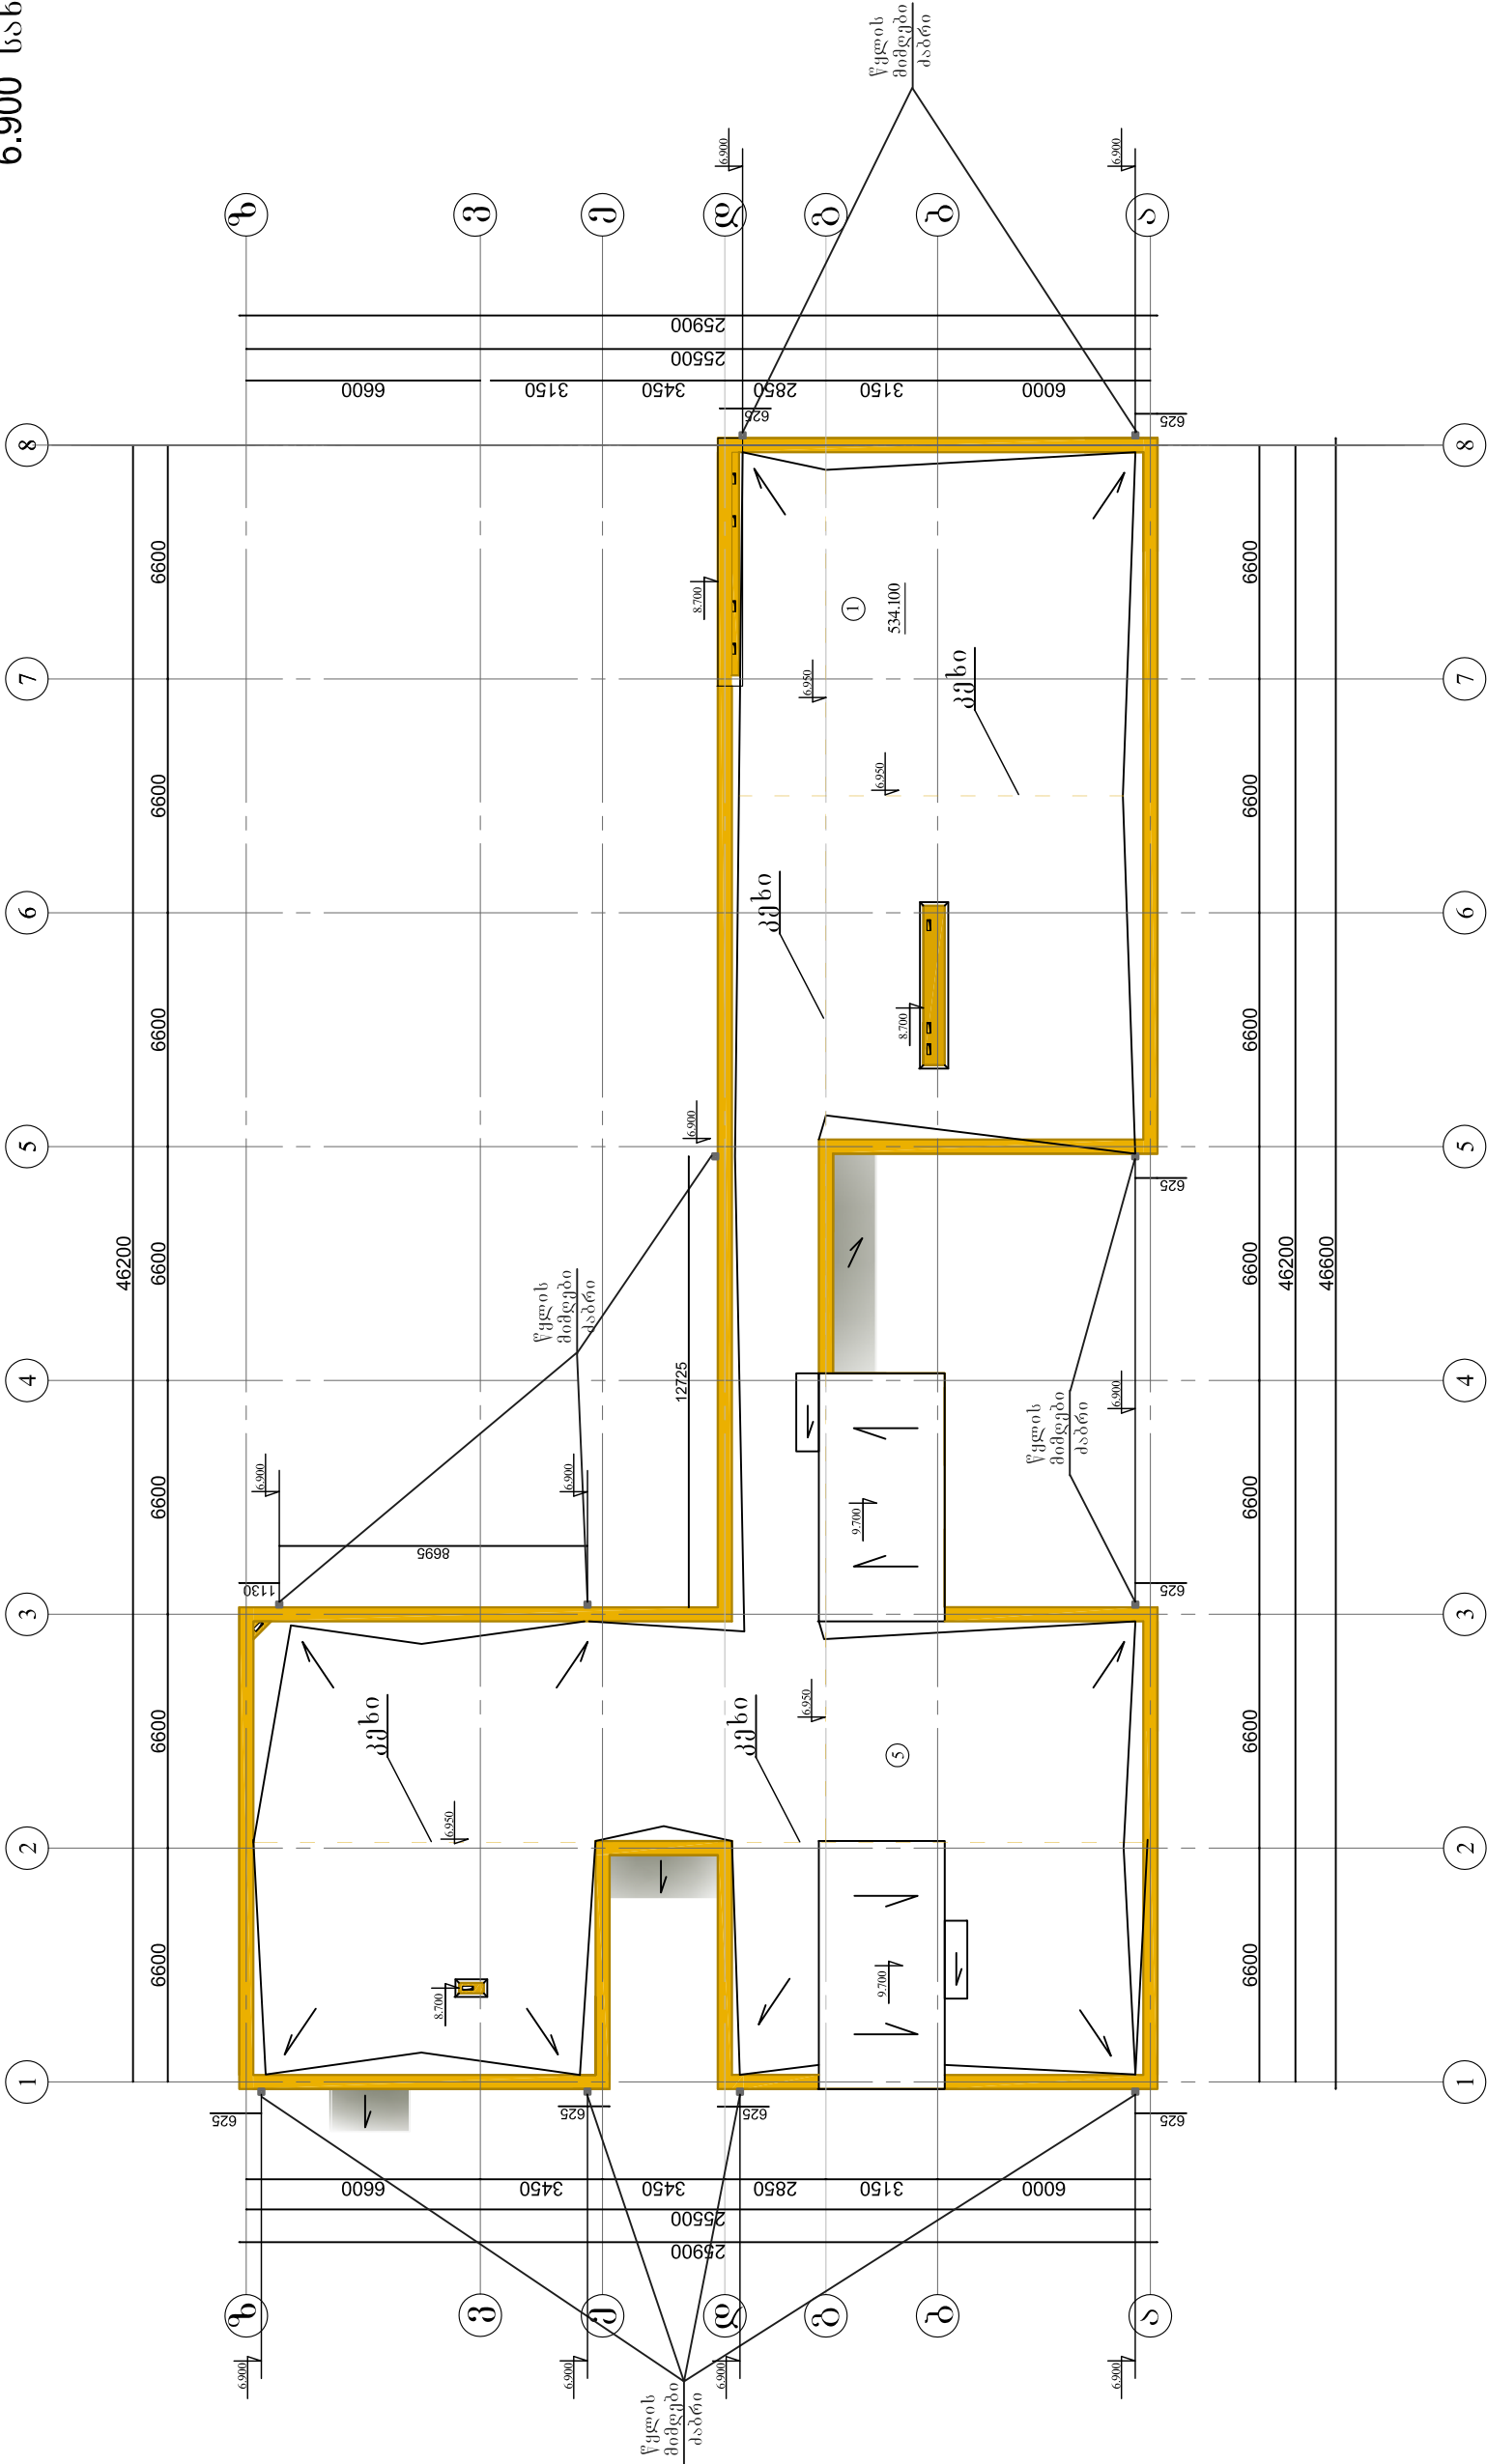

 PROTECTION SENSON	შ. ა. ბ. "SENSON"		ფურცელი	ფურცლები
	GEORGIA TBILISI, Ir. Abashidze Str. 50		საქართველო, თბილისი, ირაბაშვილის ქ. 50	50
	Tel: (+99532) 291 22 99:	ტელეფონი: (+995 32) 291 22 99		
senonproject@gmail.com		senonproject@gmail.com		
ქ. თბილისი . საკადასტრო კოდი 01.13.06.013.013 ბაგა-ბაღის პროექტი ზუგდიდის ქ. №3-ის მიმდებარედ				
სართულის გეგმა ნიშნულზე 6900				
დირექტორი	ფარეშოვილი			
მო. ინჟინერი	მიქატაძე			
შეასრულა	მიქატაძე		აბოიძე	
შეამოწმა	ტაბატაძე			