

ფურცლის № PAPER SIZE	დაკვეთის № CONTRACT №	პროექტის № PROJECT №	ფაილის სახელი FILE NAME
A-3	...	...	...

პროექტის აღწერა  
LEGEND

შენიშვნები  
NOTES

- 3.
- 4.

სიტუაციური სკეჩი  
KEY PLAN

დამკვეთი  
PRINCIPAL

პროექტი  
PROJECT

მისამართი  
ADDRESS

პროექტის №  
CAD FILE №

თანამდებობა  
Position

დირექტორი

პრ. მთ. არქ.  
Chief Architect

მისამართი  
ADDRESS

სავაჭრო უფლებები:  
მარინა იონიძისი




მის. "აპექს სტუდიო 1"  
ტელ: (+995 97) 77 55 70  
E-mail: apexstudio.ge@gmail.com

სტადია  
STAGE

მასშტაბი  
SCALE

№	კომენტარი	REV.	თარიღი	DATE
1				
2				
3				

მუშა პროექტი  
Working Draft

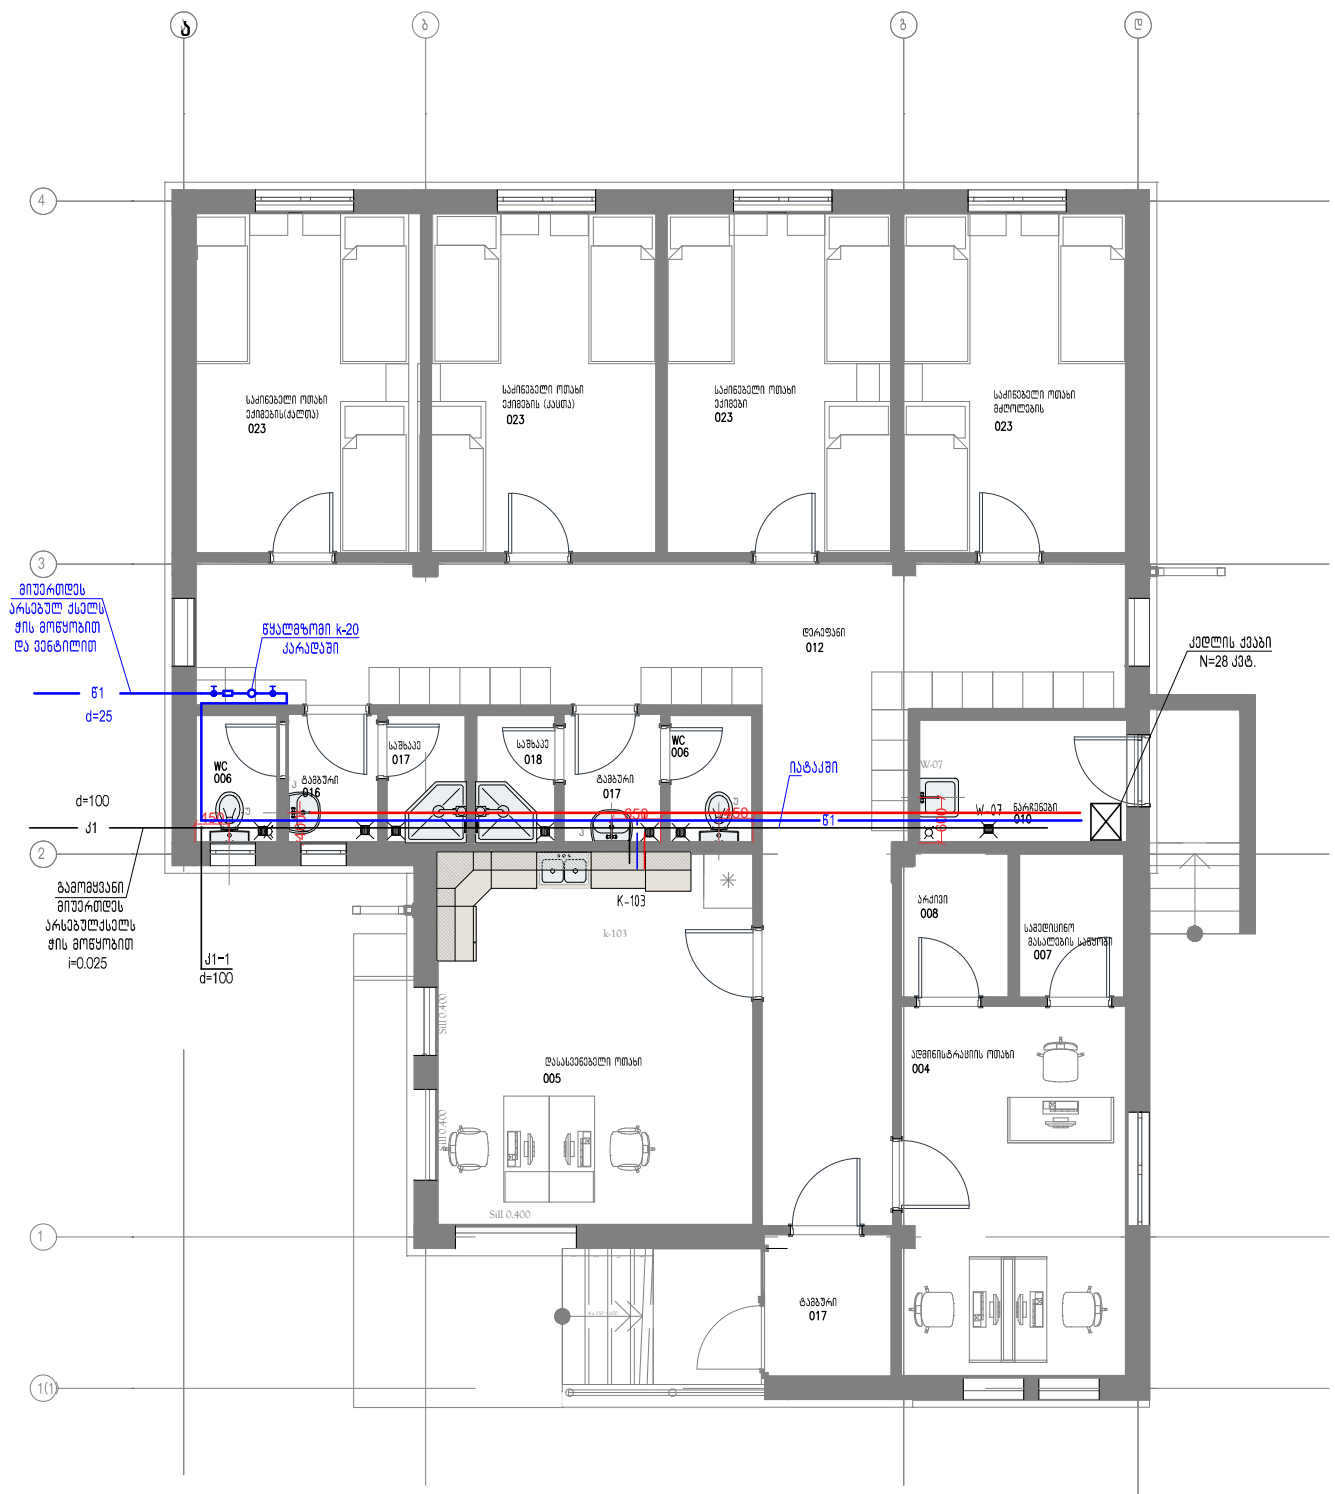



1

10