


საინჟინრო-გეოლოგიური კარიდი I-I'
(შერეო №1 - შერეო №2)

მასშტაბი: ჰორიზ. 1:150
ვერტიკ. 1:100

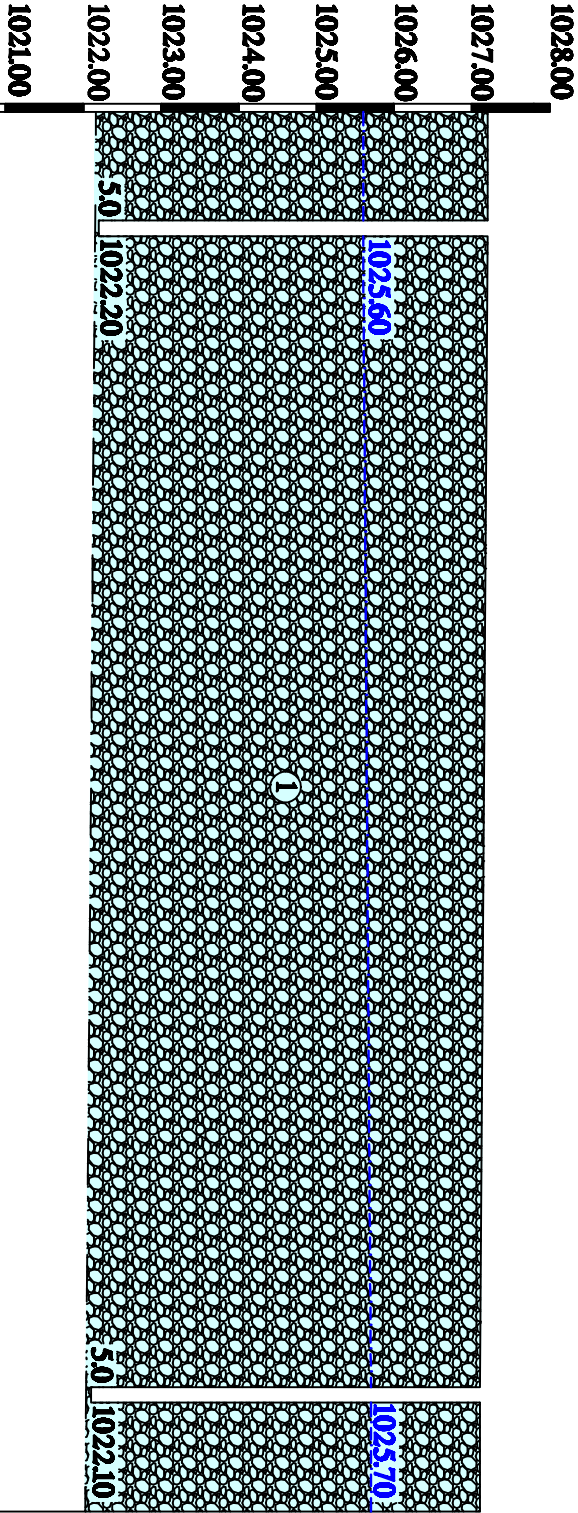

შერეო №№	1	2
აბსოლ. ნიშნული, მ	1027.20	1027.10
შერეოთა ხაზრები, მ	5.0	5.0
მთლიანი შერეოთა შიდა, მ	10.0	