



338700.000

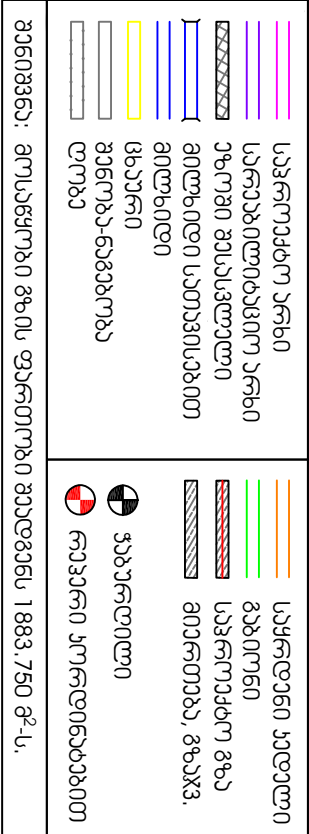

	კავშირის ქსელი

338800.000

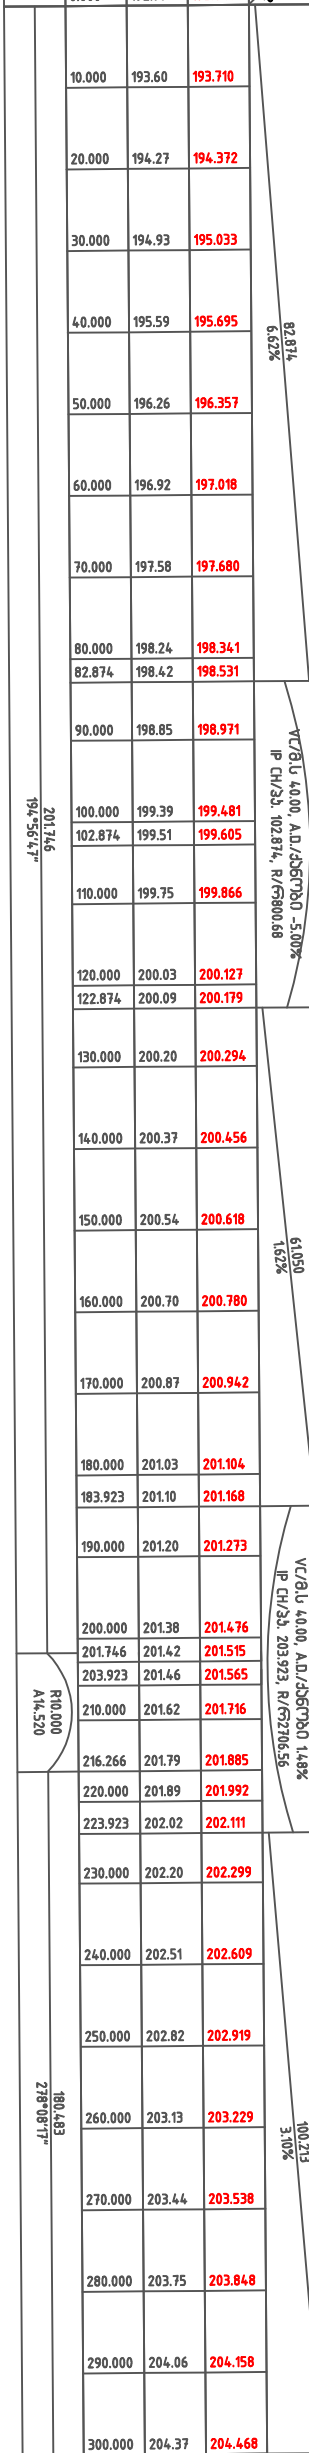

განსაზღვრვის მუნიციპალიტეტის მერიი

მზონიშვილის ქუჩის რეაბილიტაცია

[illegible]

დასახელება.



001