
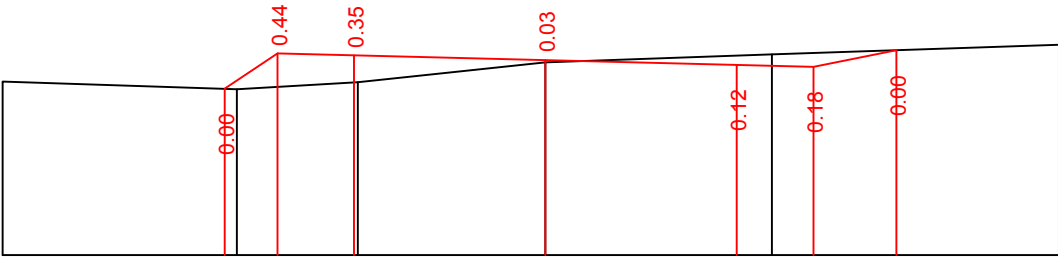




პპ 20+80.00

პპ 21+00.00

მასშტაბი:
ვერტიკალური 1:100
ჰორიზონტალური 1:100

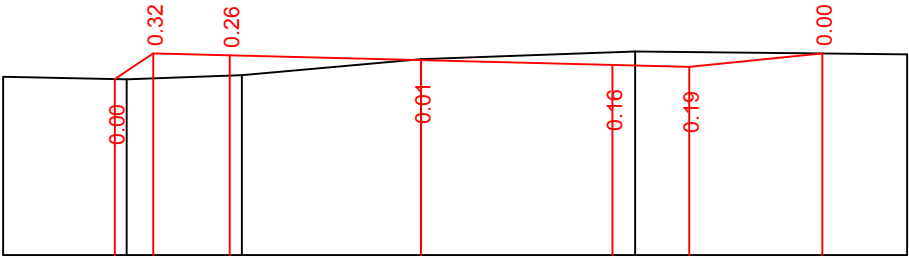


საპროექტო მონაცემები	ნიშნული, მ
	ქანობი% ₀₀ მანძილი, მ
შაქტიური მონაცემები	ნიშნული, მ
	მანძილი, მ

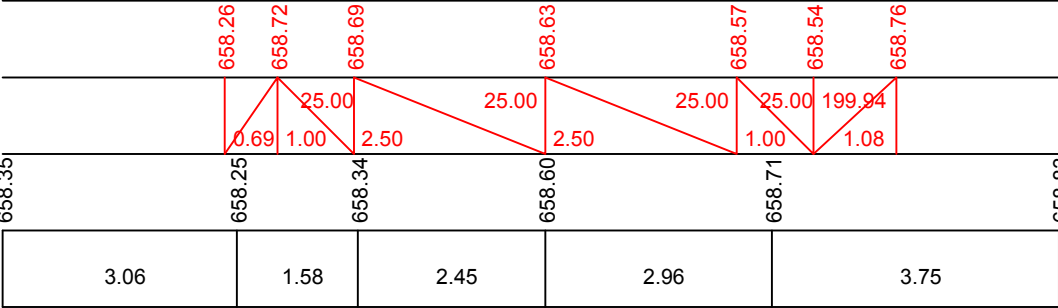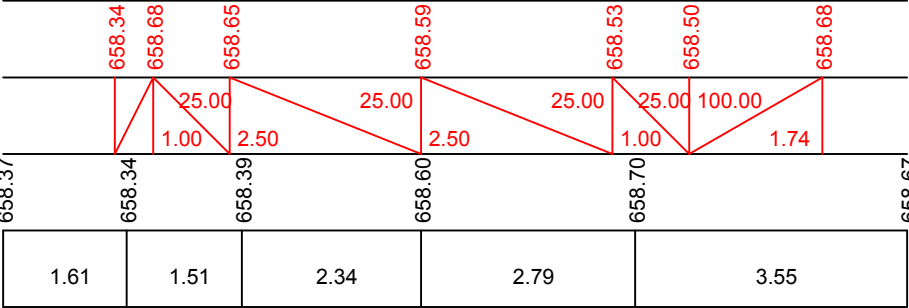


პპ 21+20.00



მასშტაბი:
ვერტიკალური 1:100
ჰორიზონტალური 1:100

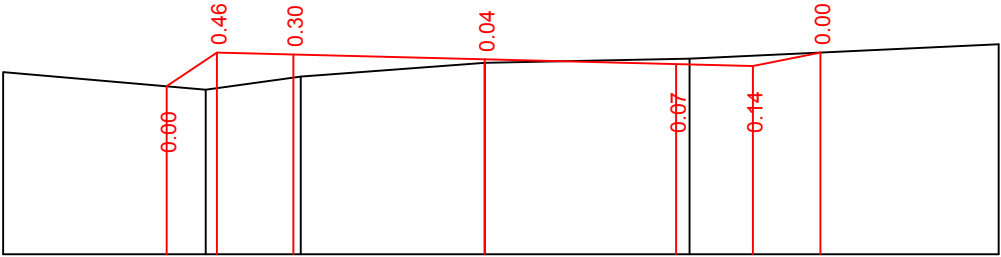

საპროექტო მონაცემები	ნიშნული, მ
	ქანობი% ₀₀ მანძილი, მ
შაქტიური მონაცემები	ნიშნული, მ
	მანძილი, მ




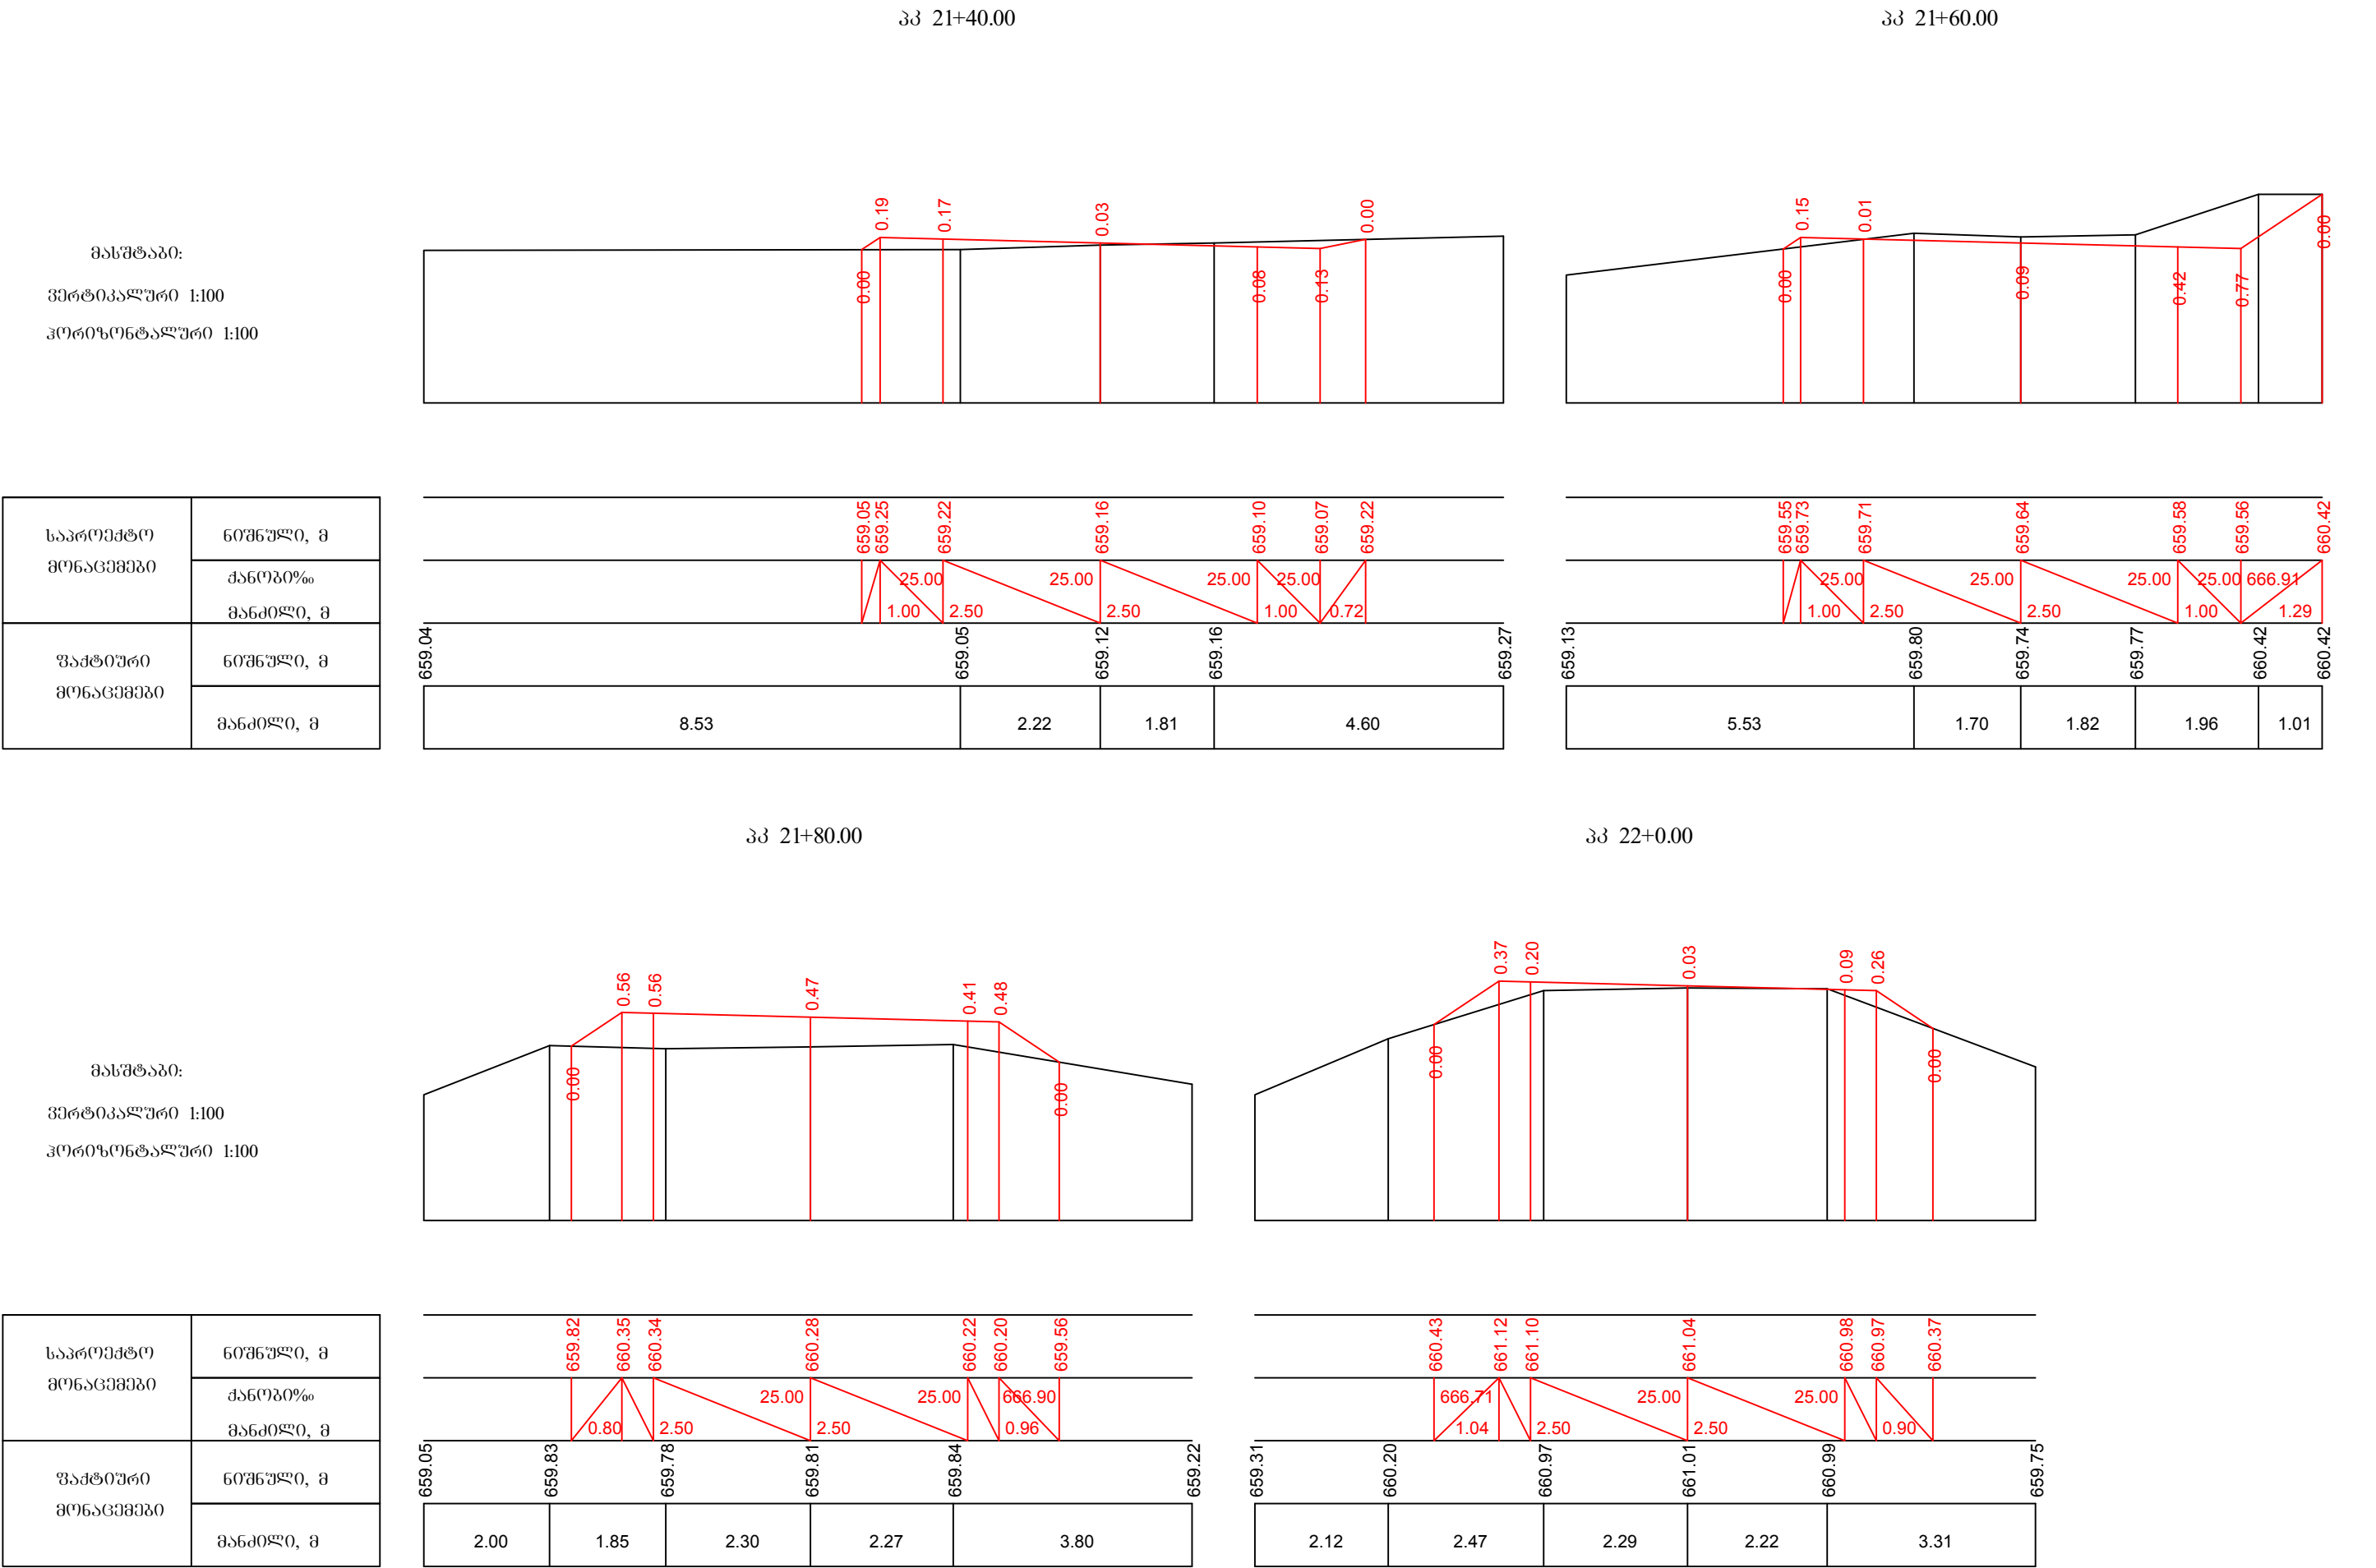

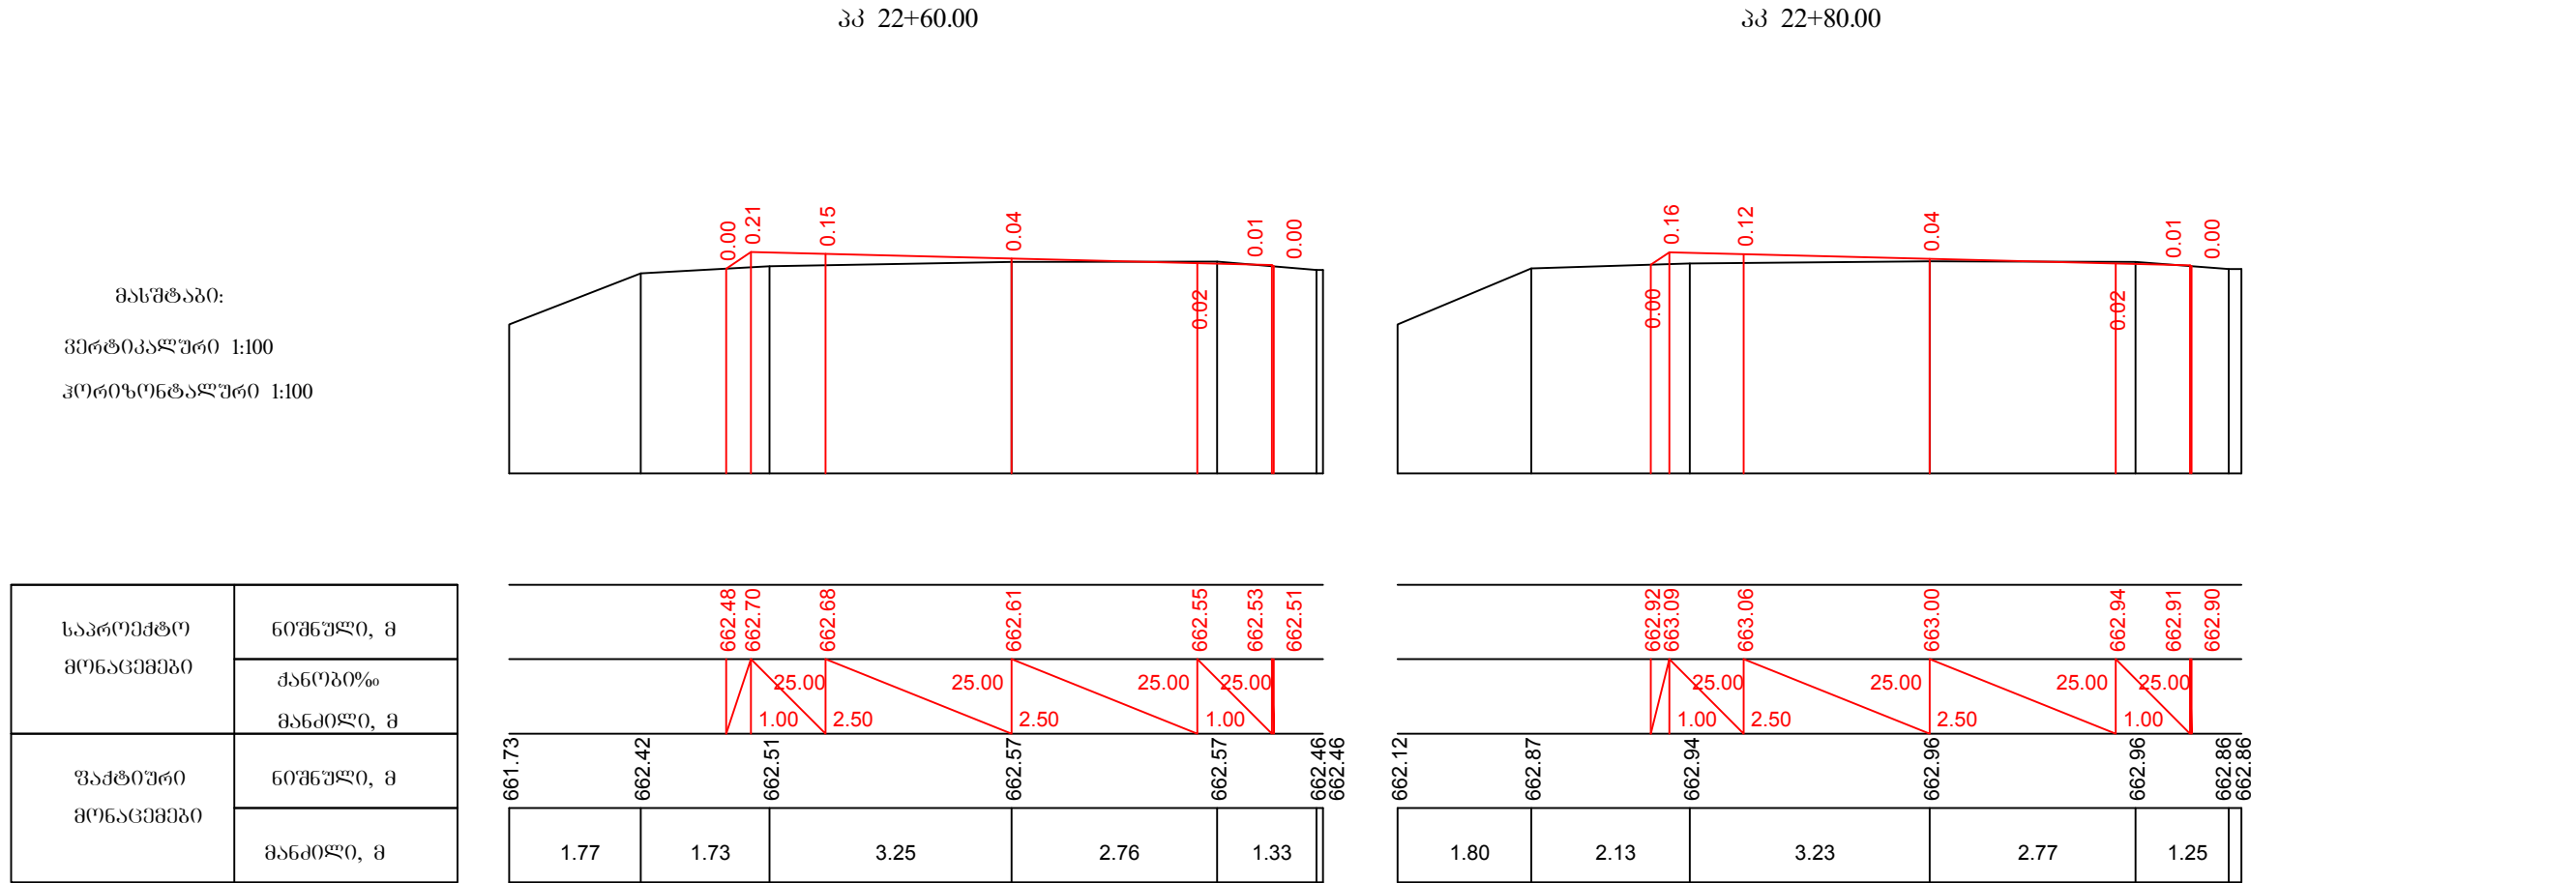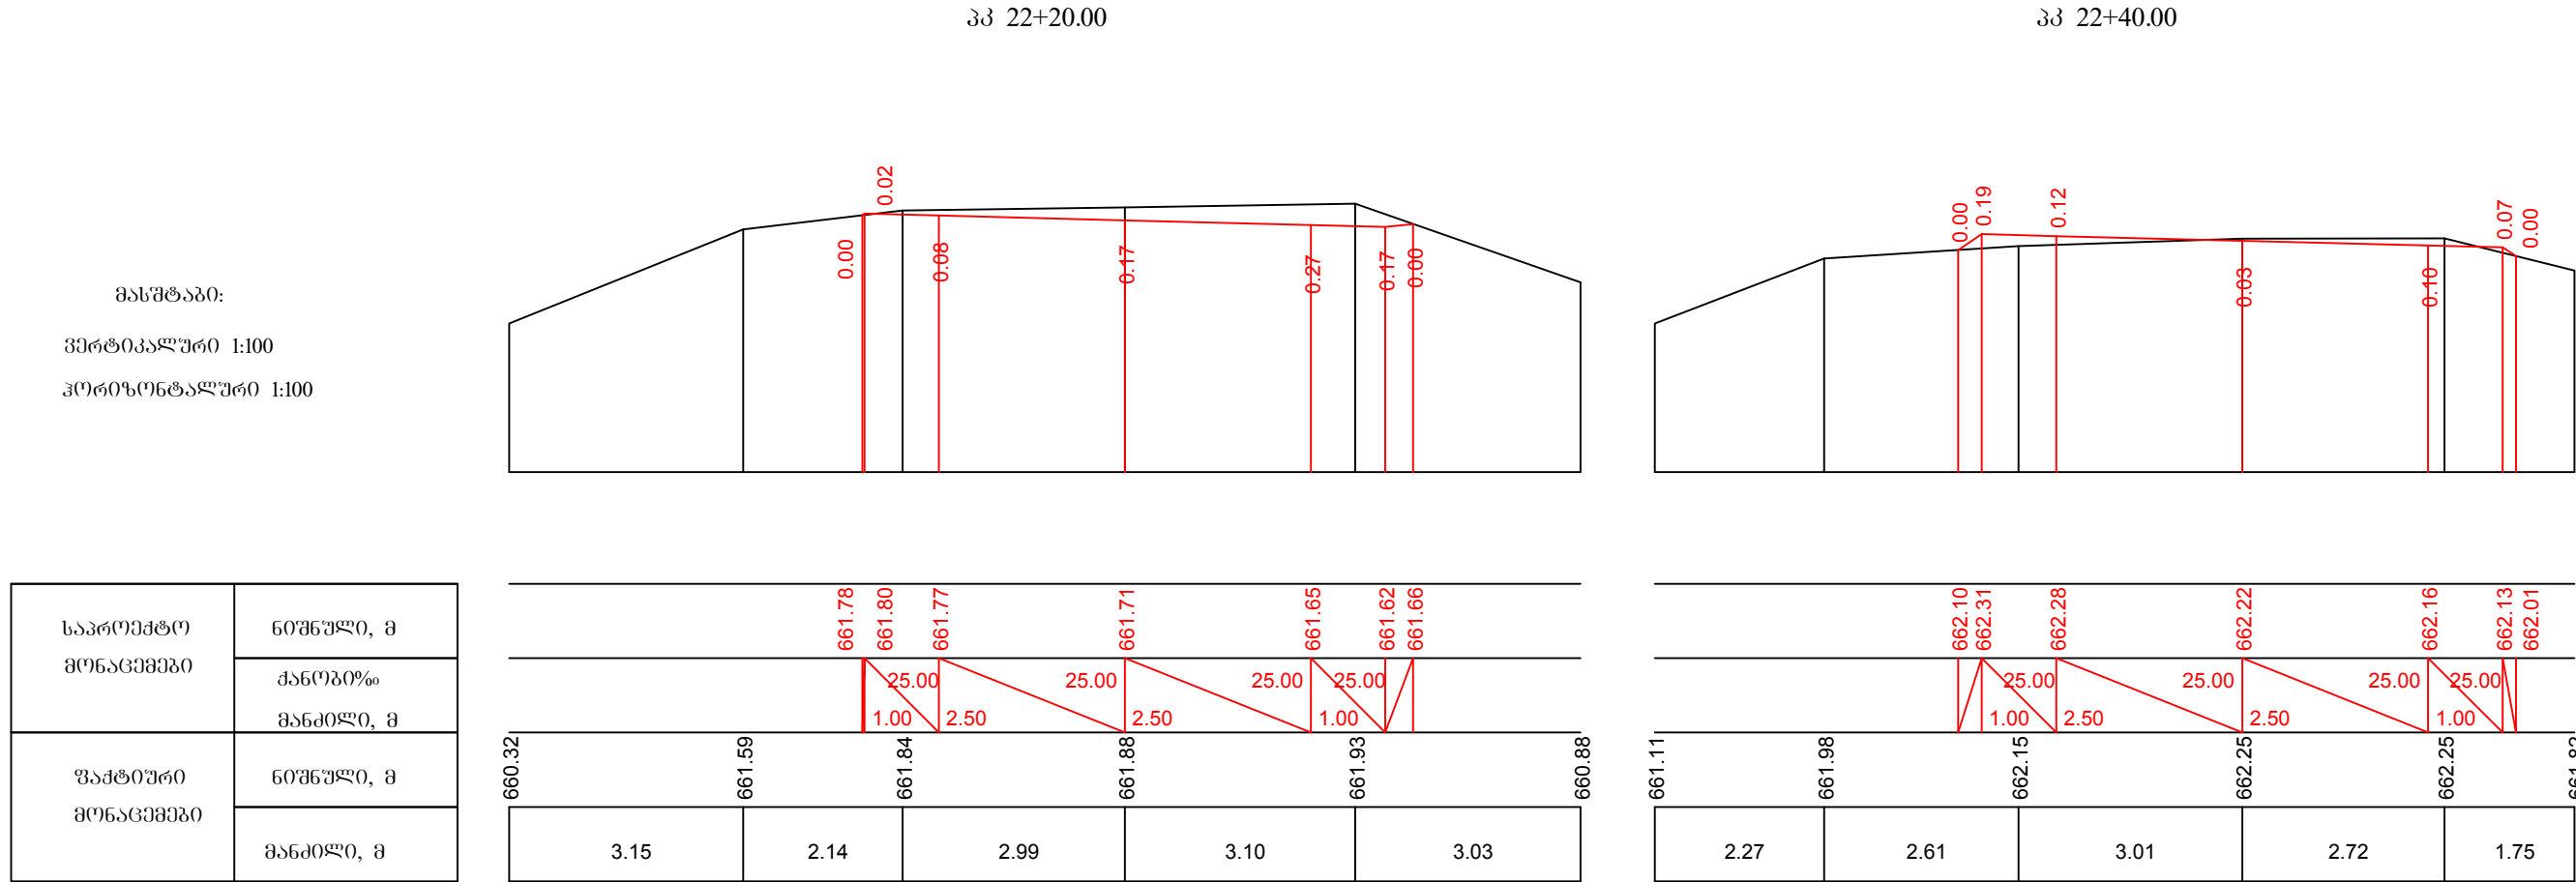


პპ 23+0.00

მასშტაბი:
ვერტიკალური 1:100
ჰორიზონტალური 1:100

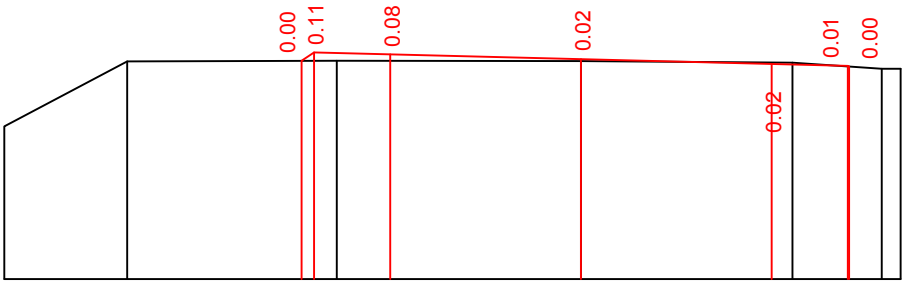


საპროექტო მონაცემები	ნიშნული, მ
	ქანობი‰
	მანძილი, მ
ვაჭთიური მონაცემები	ნიშნული, მ
	მანძილი, მ

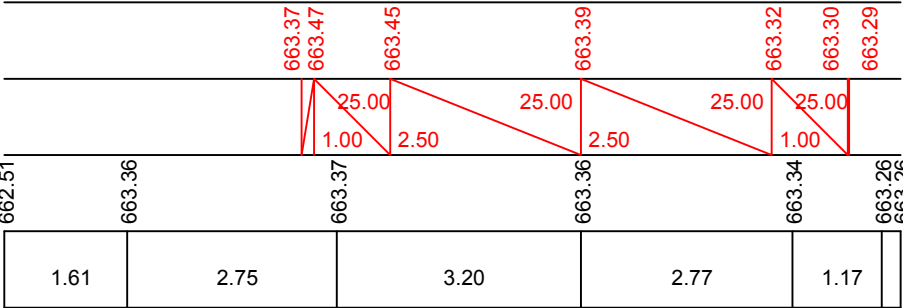

პპ 23+20.00

მასშტაბი:
ვერტიკალური 1:100
ჰორიზონტალური 1:100

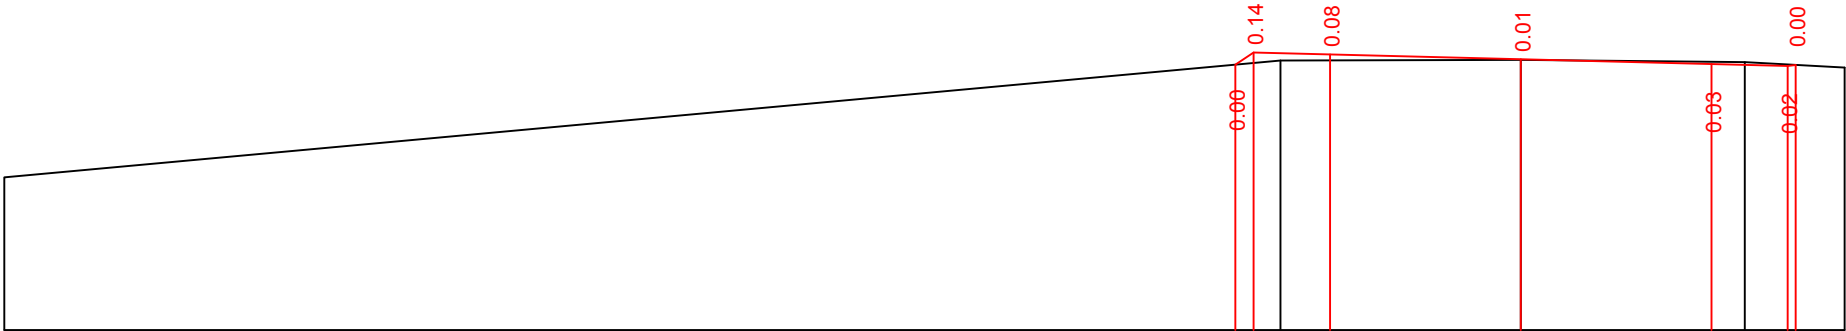


საპროექტო მონაცემები	ნიშნული, მ
	ქანობი‰
	მანძილი, მ
ვაჭთიური მონაცემები	ნიშნული, მ
	მანძილი, მ




პპ 23+40.00

მასშტაბი:
ვერტიკალური 1:100
ჰორიზონტალური 1:100

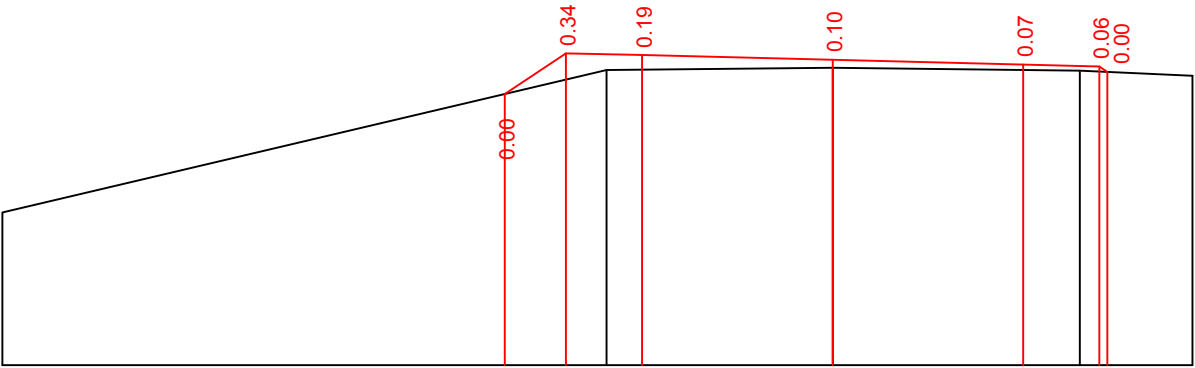


საპროექტო მონაცემები	ნიშნული, მ
	ქანობი%
	მანძილი, მ
ვაჭთიური მონაცემები	ნიშნული, მ
	მანძილი, მ

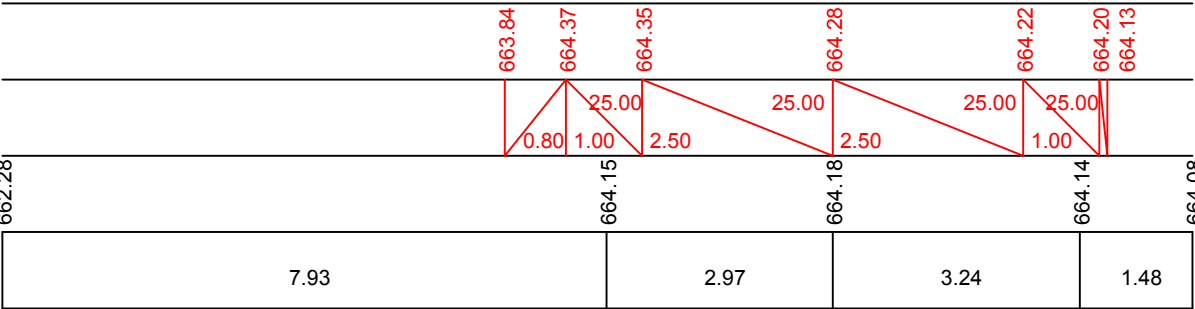


პპ 23+60.00

მასშტაბი:
ვერტიკალური 1:100
ჰორიზონტალური 1:100

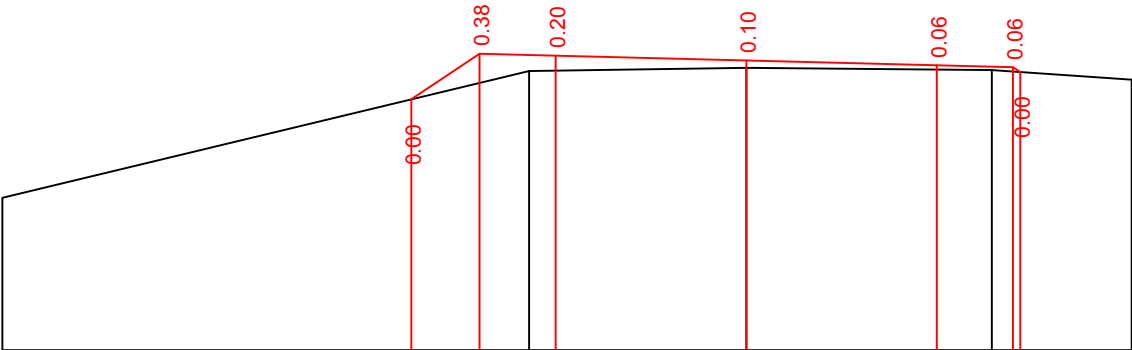

საპროექტო მონაცემები	ნიშნული, მ
	ქანობი%
	მანძილი, მ
ვაჭთიური მონაცემები	ნიშნული, მ
	მანძილი, მ

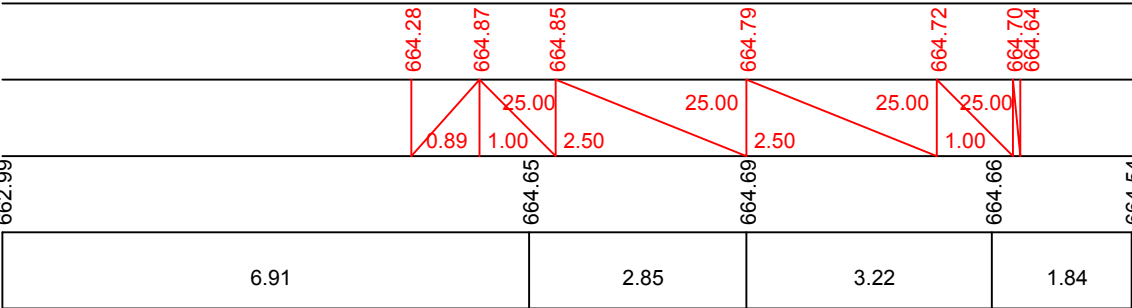


პპ 23+80.00


მასშტაბი:

ვერტიკალური 1:100

ჰორიზონტალური 1:100

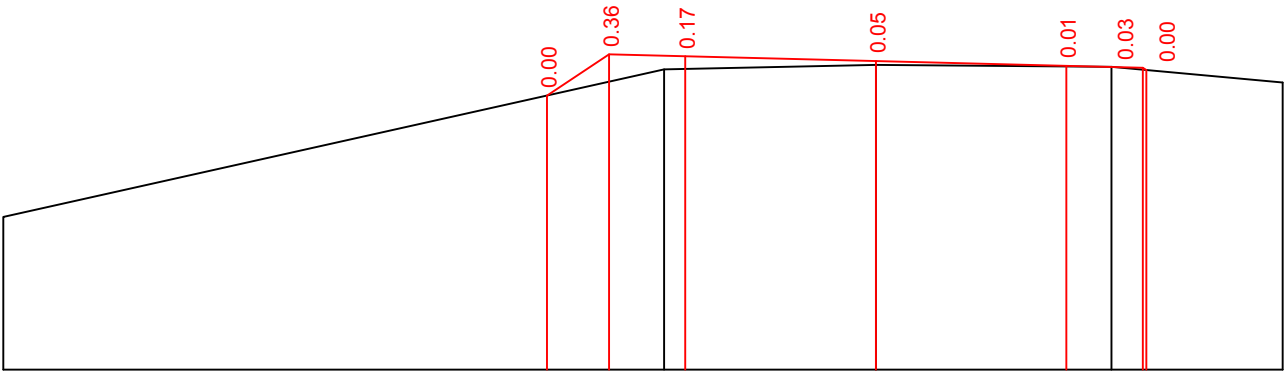

საპროექტო მონაცემები	ნოშნული, მ
	ქანობი‰
	მანძილი, მ
შაქტიური მონაცემები	ნოშნული, მ
	მანძილი, მ

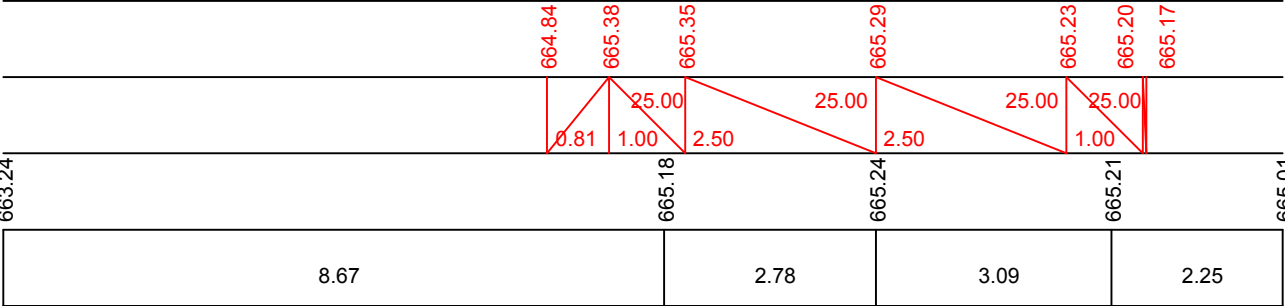


პპ 24+00.00


მასშტაბი:

ვერტიკალური 1:100

ჰორიზონტალური 1:100

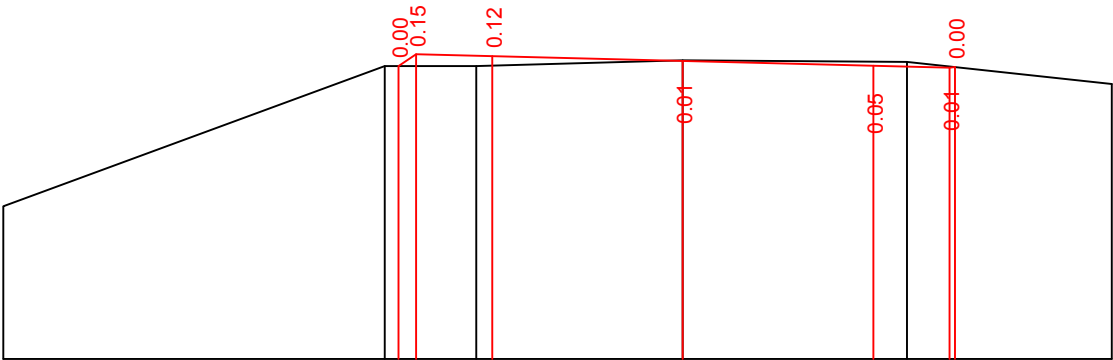

საპროექტო მონაცემები	ნოშნული, მ
	ქანობი‰
	მანძილი, მ
შაქტიური მონაცემები	ნოშნული, მ
	მანძილი, მ

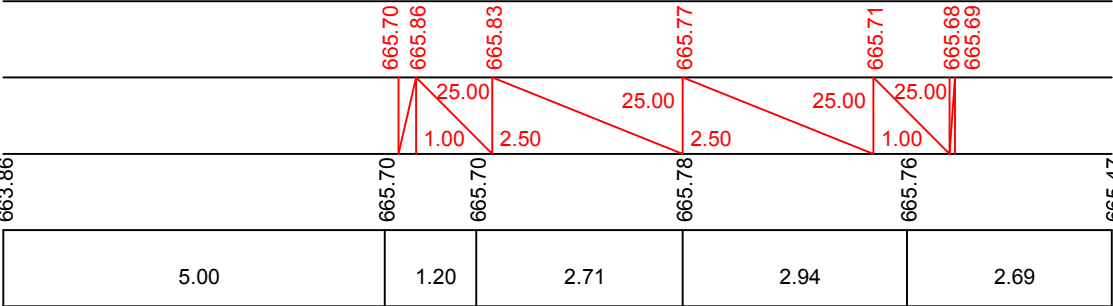


33 24+20.00


მასშტაბი

ვერტიკალური 1:10

კორინთელური 1:10

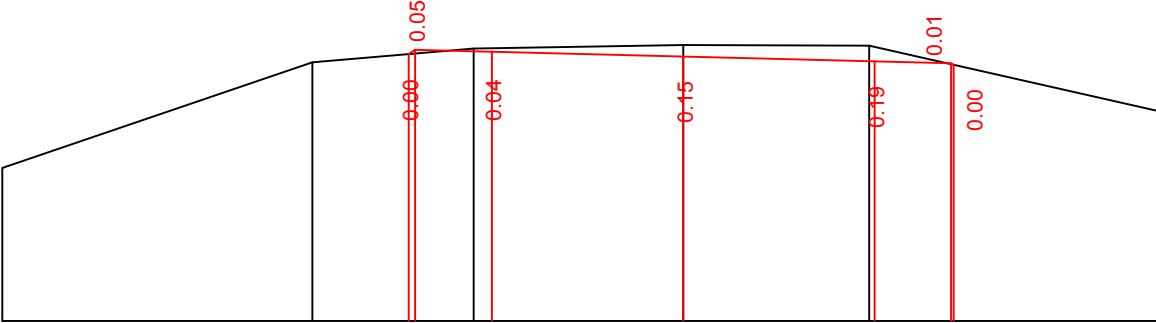

საპროექტო მონაცემები	ნიშნული, მ
	ქანობი‰ მანძილი, მ
ვაქტიური მონაცემები	ნიშნული, მ
	მანძილი, მ

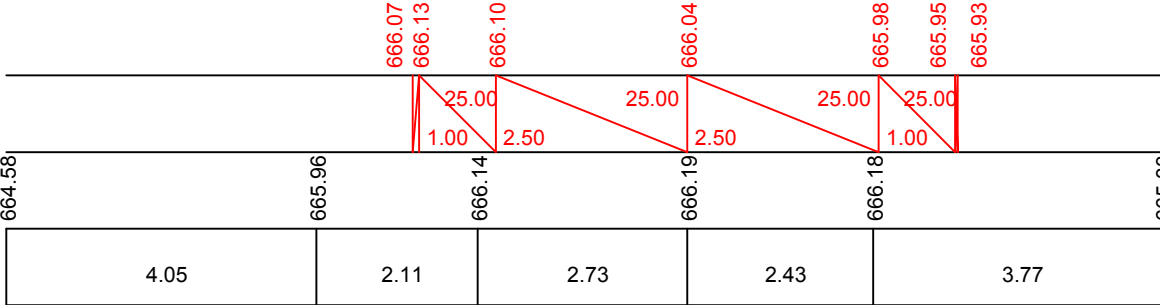


33 24+40.00

მასშტაბი

ვერტიკალური 1:10

ჰოროზონტალური 1:10

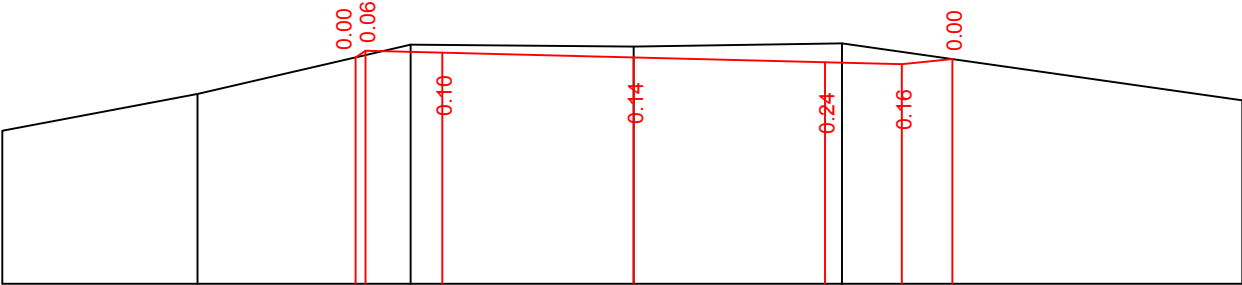

საპროექტო მონაცემები	ნიშნული, მ
	ქანობი% ₀₀ მანძილი, მ
ვაქტიური მონაცემები	ნიშნული, მ
	მანძილი, მ




პპ 24+60.00


მასშტაბი:

ვერტიკალური 1:100

ჰორიზონტალური 1:100

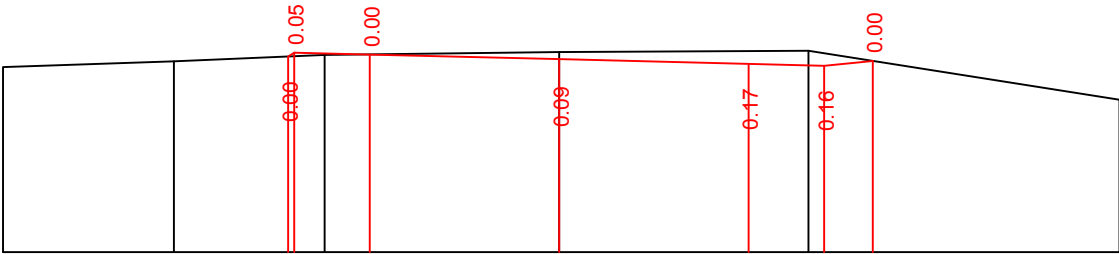

საპროექტო მონაცემები	ნომერი, მ
	ქანობი, მ
ფაქტური მონაცემები	ნომერი, მ
	მანძილი, მ

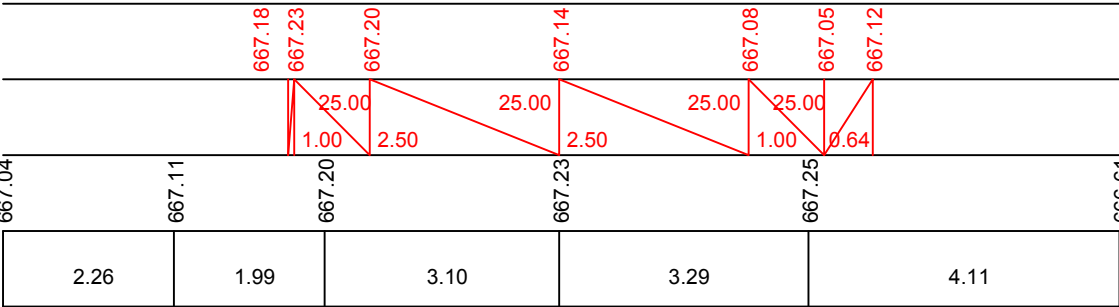


პპ 24+80.00


მასშტაბი:

ვერტიკალური 1:100

ჰორიზონტალური 1:100

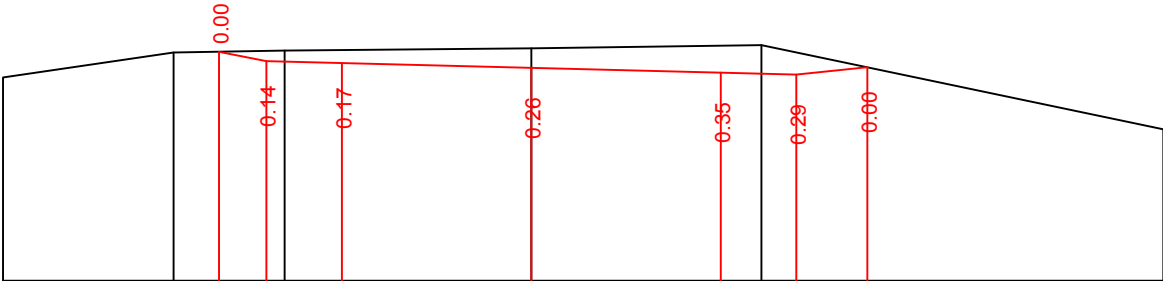


საპროექტო მონაცემები	ნომერი, მ
	ქანობი, მ
ფაქტური მონაცემები	ნომერი, მ
	მანძილი, მ

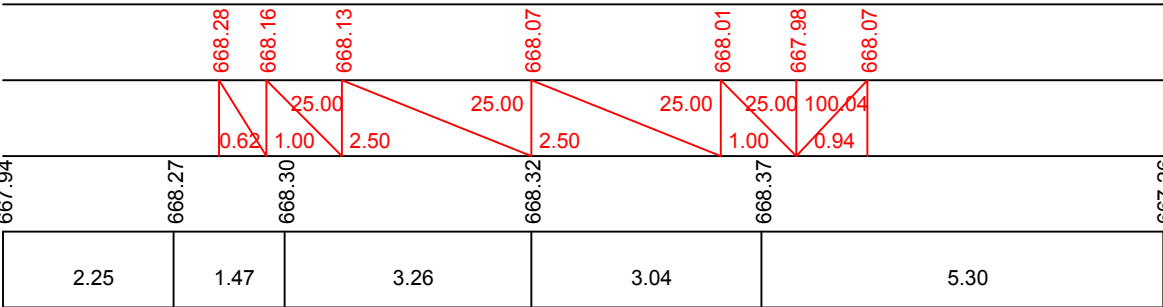


პპ 25+0.00

მასშტაბი:
ვერტიკალური 1:100
ჰორიზონტალური 1:100

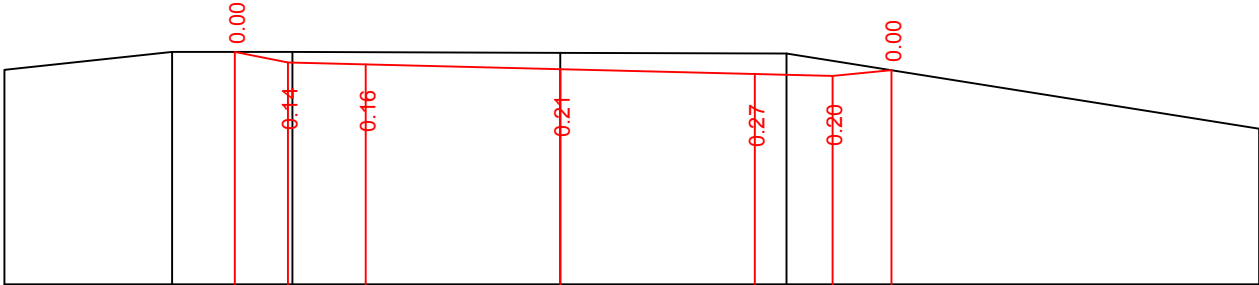


საპროექტო მონაცემები	ნომერი, მ
	ქანობი%
	მანძილი, მ
შაბტიური მონაცემები	ნომერი, მ
	მანძილი, მ

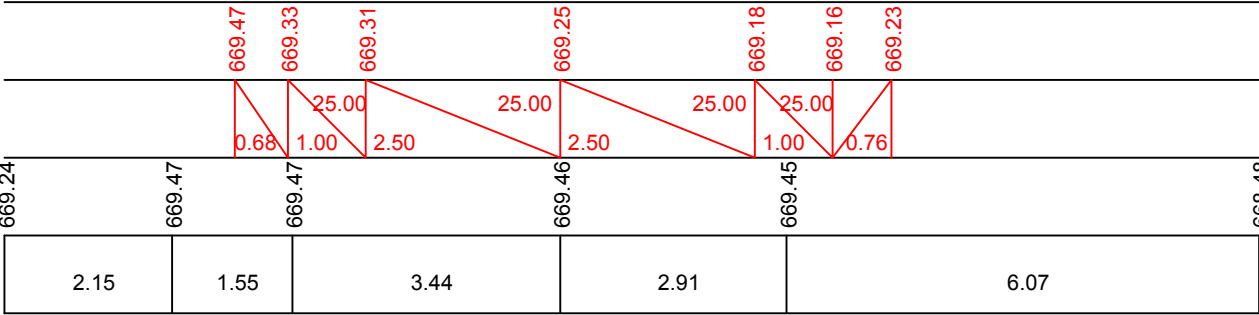


პპ 25+20.00

მასშტაბი:
ვერტიკალური 1:100
ჰორიზონტალური 1:100

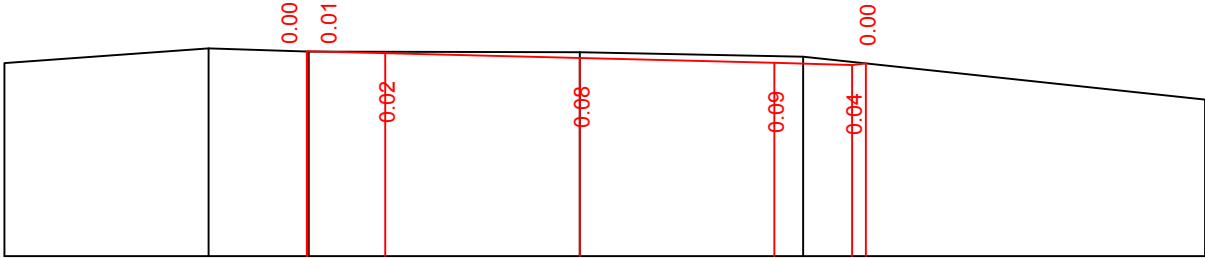

საპროექტო მონაცემები	ნომერი, მ
	ქანობი%
	მანძილი, მ
შაბტიური მონაცემები	ნომერი, მ
	მანძილი, მ

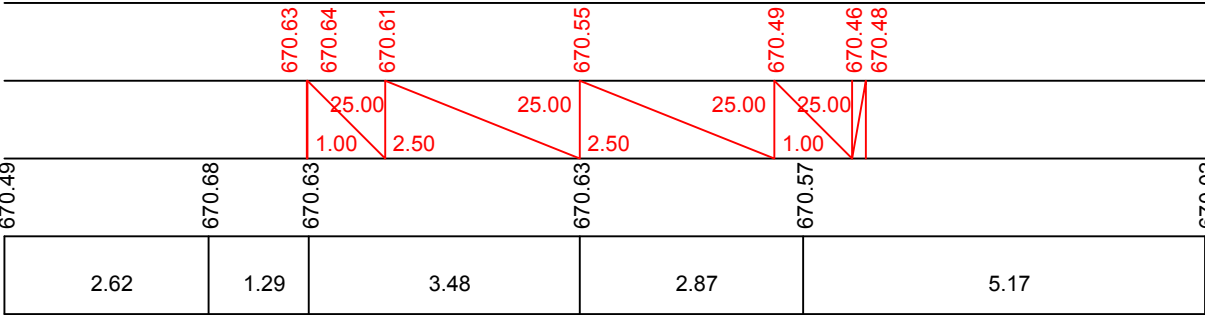


პპ 25+40.00


მასშტაბი:

ვერტიკალური 1:100

ჰორიზონტალური 1:100

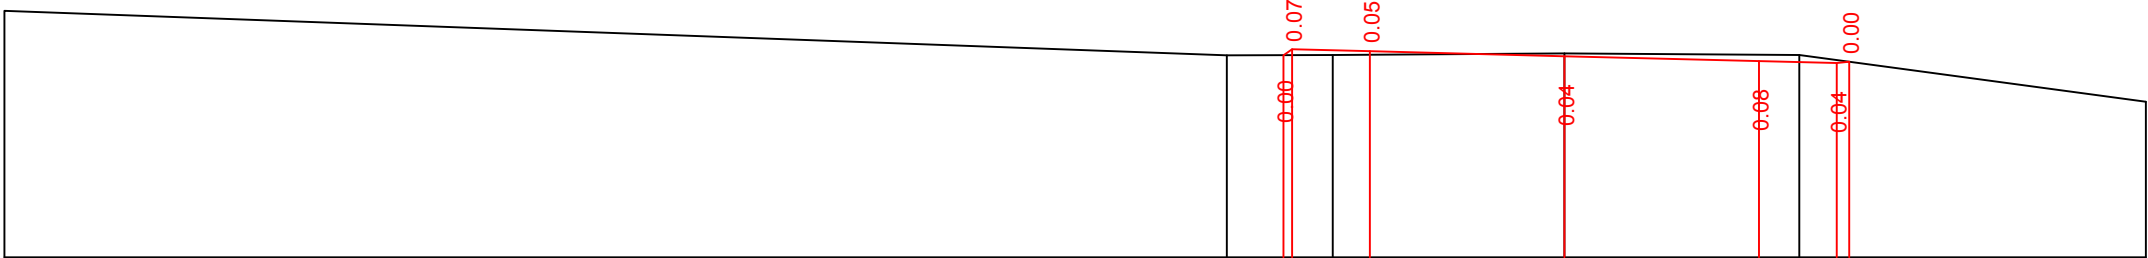

საპროექტო მონაცემები	ნომრული, მ
	ქანობი‰
	მანძილი, მ
შაქტიური მონაცემები	ნომრული, მ
	მანძილი, მ

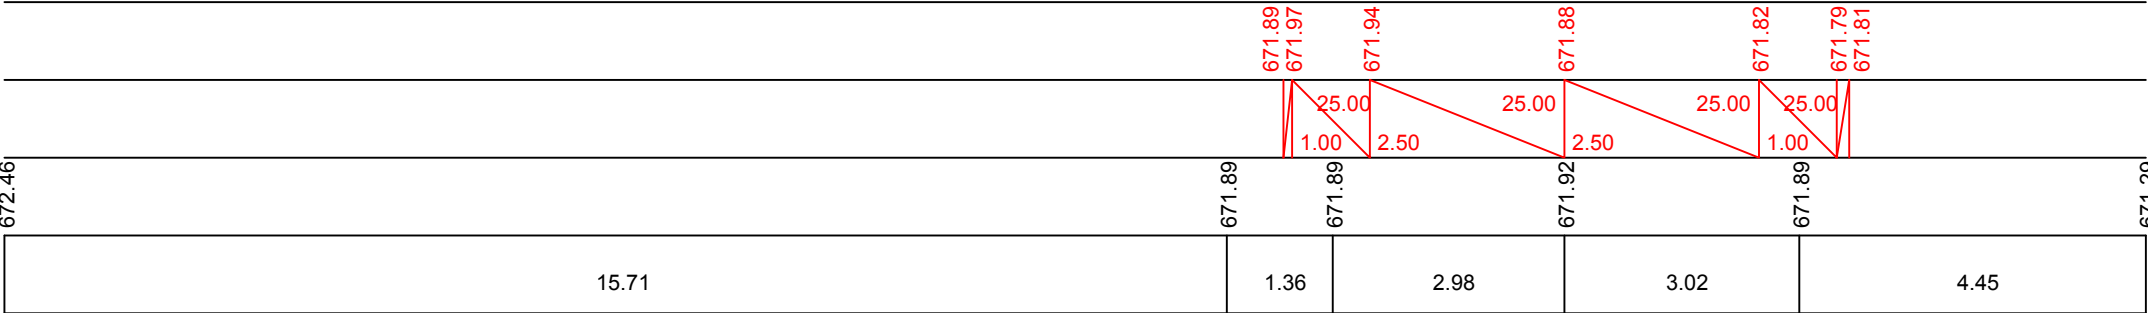


პპ 25+60.00


მასშტაბი:

ვერტიკალური 1:100

ჰორიზონტალური 1:100

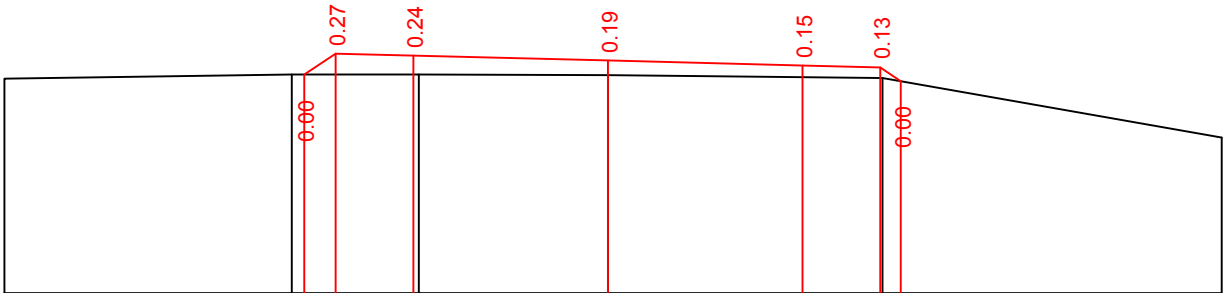


საპროექტო მონაცემები	ნომრული, მ
	ქანობი‰
	მანძილი, მ
შაქტიური მონაცემები	ნომრული, მ
	მანძილი, მ

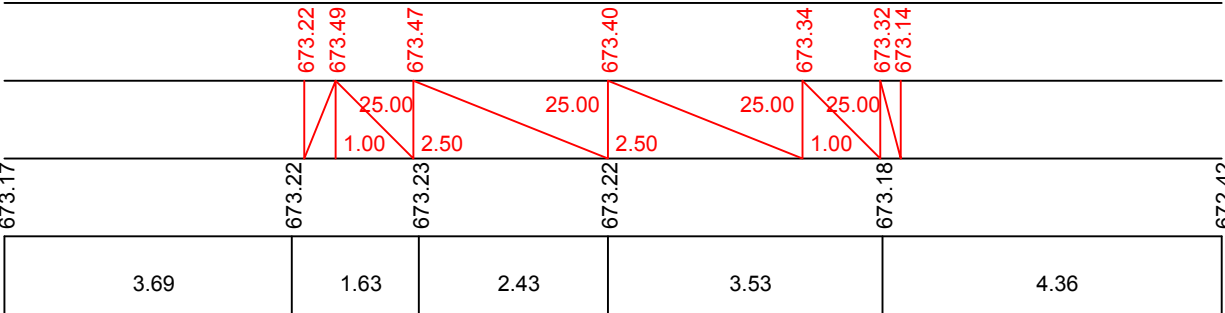


პპ 25+80.00

მასშტაბი:
ვერტიკალური 1:100
ჰორიზონტალური 1:100

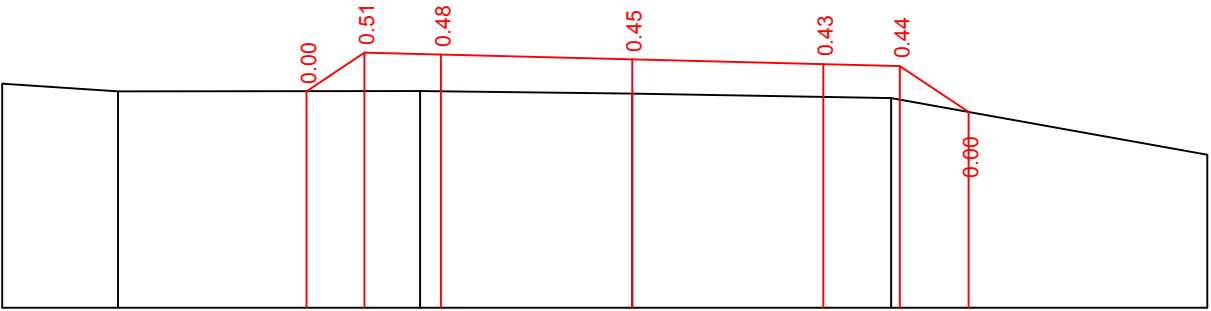


საპროექტო მონაცემები	ნომერი, მ
	ქანობი%
	მანძილი, მ
შაქტიური მონაცემები	ნომერი, მ
	მანძილი, მ

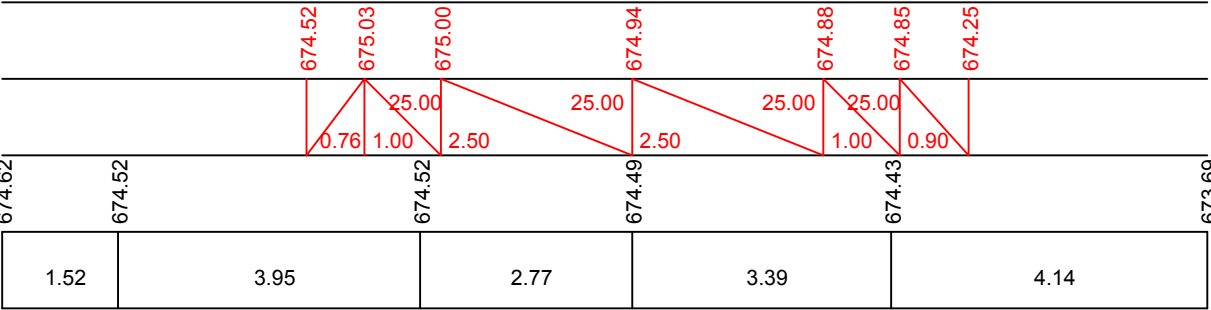


პპ 26+00.00



მასშტაბი:
ვერტიკალური 1:100
ჰორიზონტალური 1:100

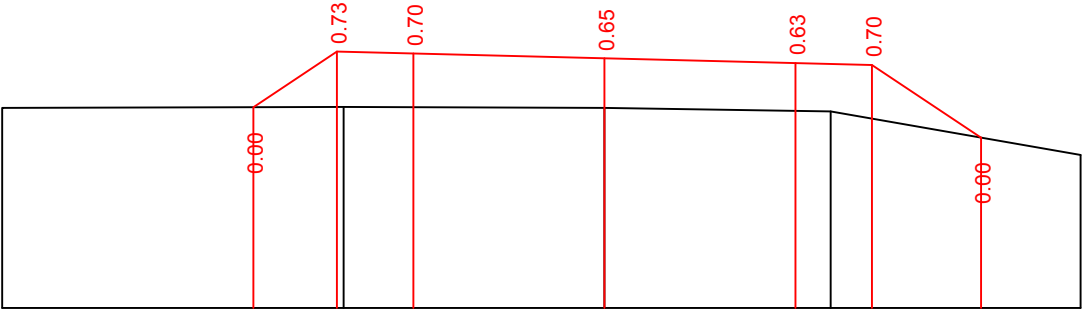

საპროექტო მონაცემები	ნომერი, მ
	ქანობი%
	მანძილი, მ
შაქტიური მონაცემები	ნომერი, მ
	მანძილი, მ

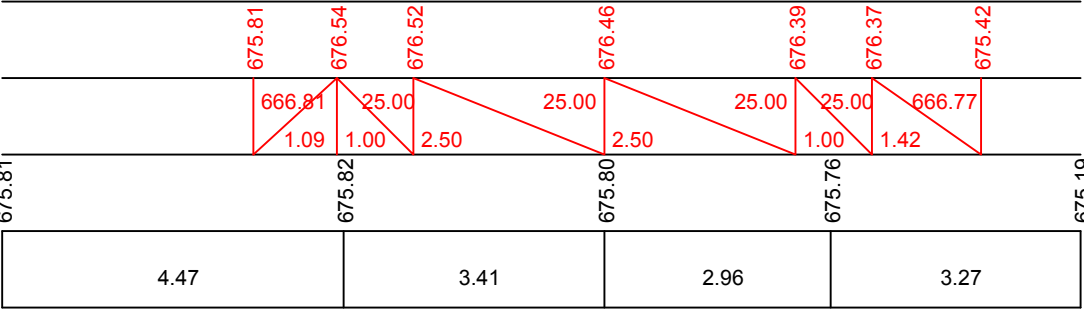

პპ 26+20.00

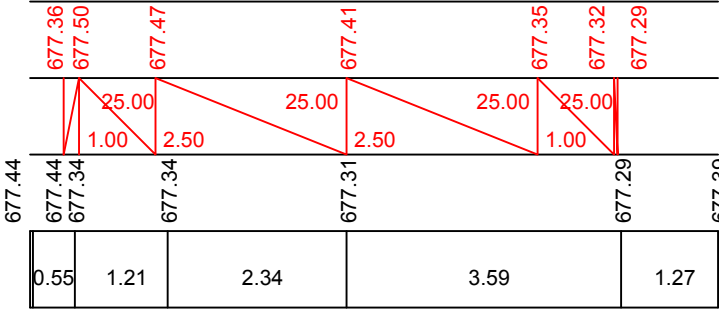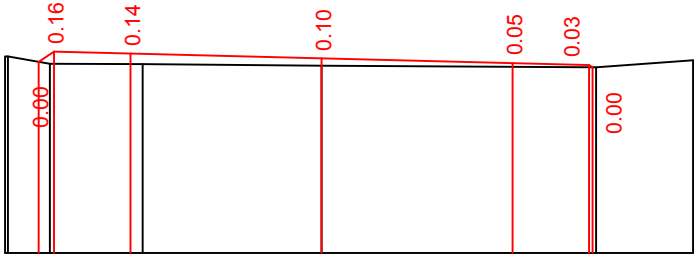


პპ 28+0.00


მასშტაბი:

ვერტიკალური 1:100

ჰორიზონტალური 1:100

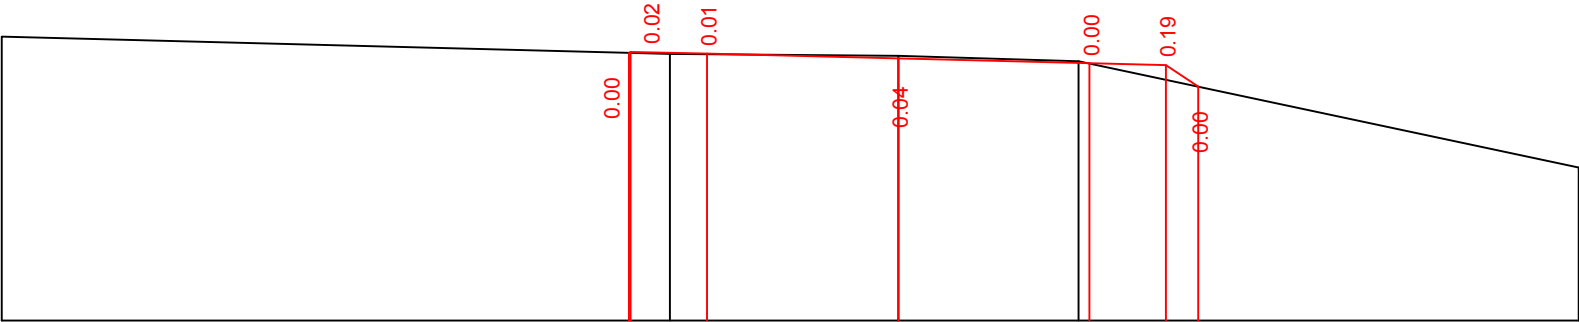

საპროექტო მონაცემები	ნომერი, მ
	ქანობი, მ
ფაქტობრივი მონაცემები	ნომერი, მ
	ქანობი, მ

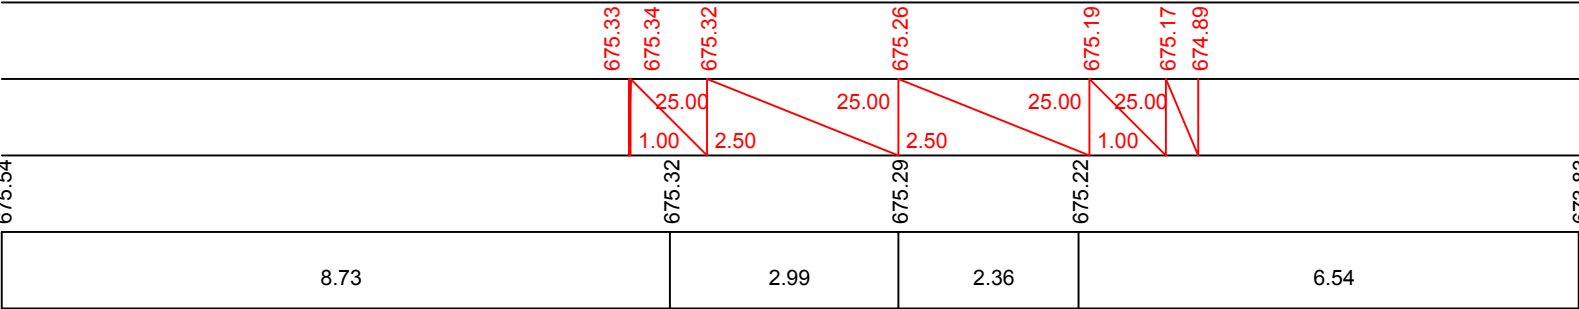


33 28+20.00


მასშტაბი:

ვერტიკალური 1:100

კონტენტური 1:100

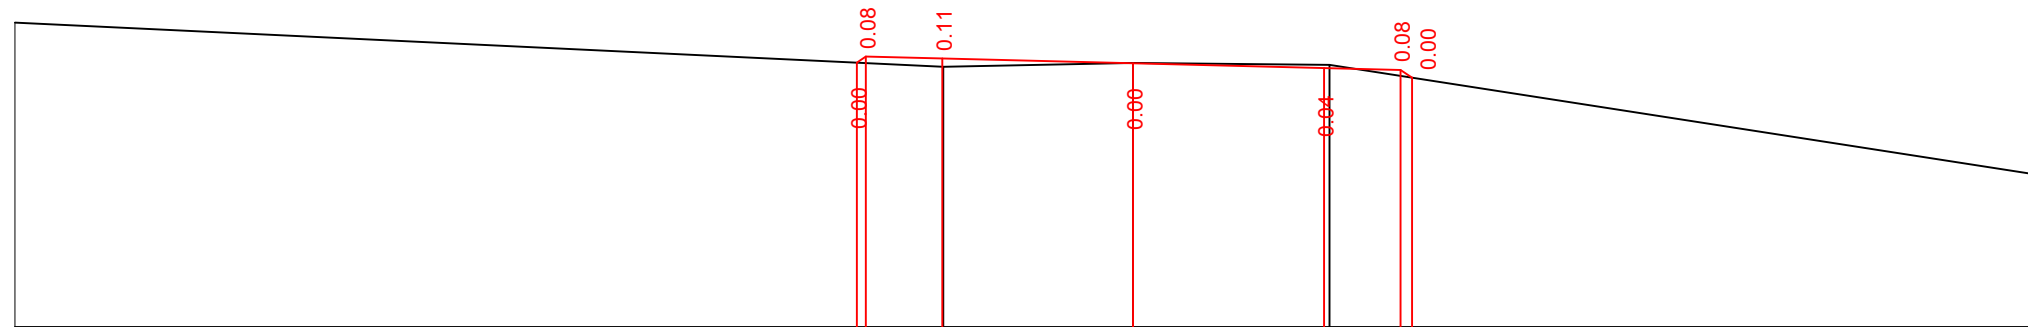

საპროექტო მონაცემები	ნიშნული, მ
	ქანობი‰ მანძილი, მ
ვატტიური მონაცემები	ნიშნული, მ
	მანძილი, მ

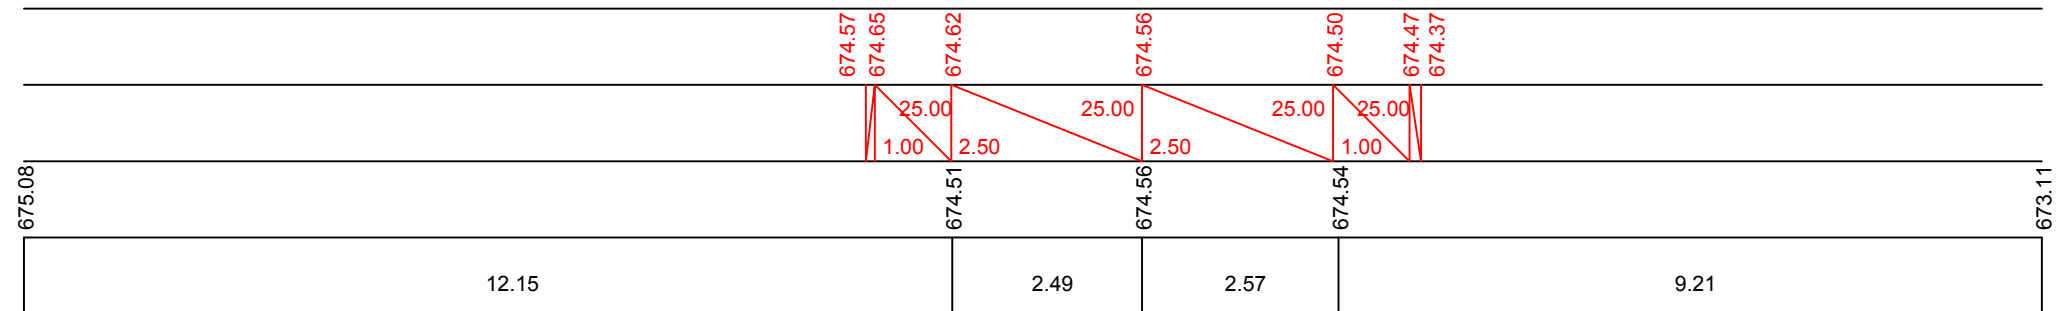


33 28+40.00


მასშტაბი:

ვერტიკალური 1:100

კონტრაქტული 1:100

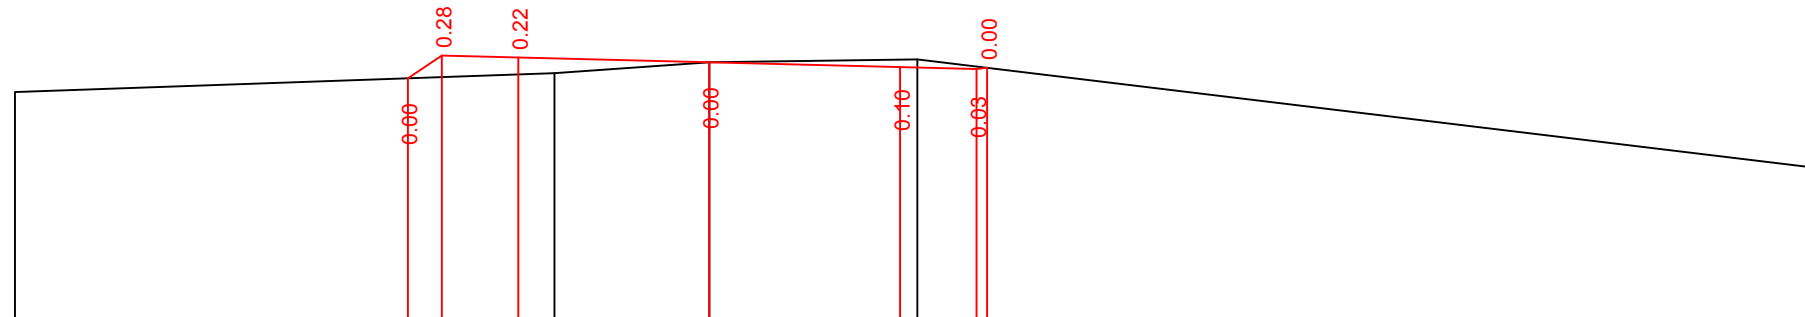


საპროექტო მონაცემები	ნომერი, მ
	ქანობი‰ მანძილი, მ
ვატებიური მონაცემები	ნომერი, მ
	მანძილი, მ

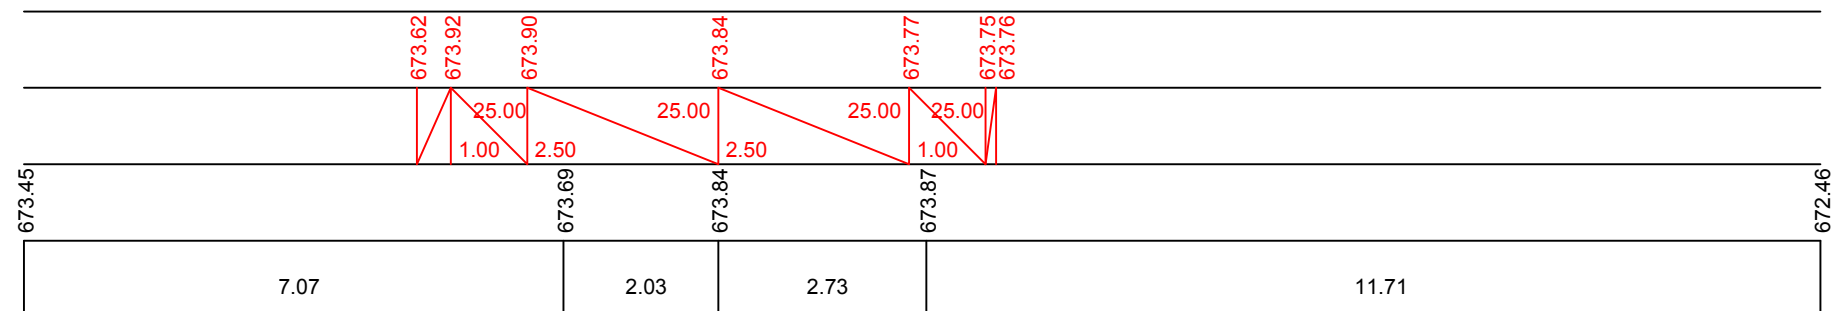


პპ 29+40.00

მასშტაბი:
ვერტიკალური 1:100
ჰორიზონტალური 1:100

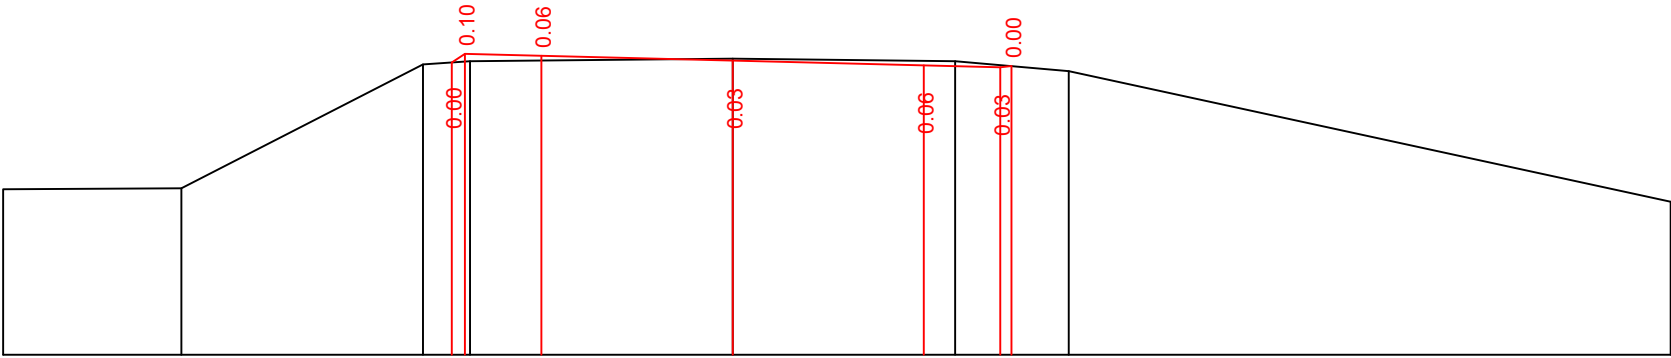


საპროექტო მონაცემები	ნომერი, მ
	ქანობი%
	მანძილი, მ
შაბტიური მონაცემები	ნომერი, მ
	მანძილი, მ

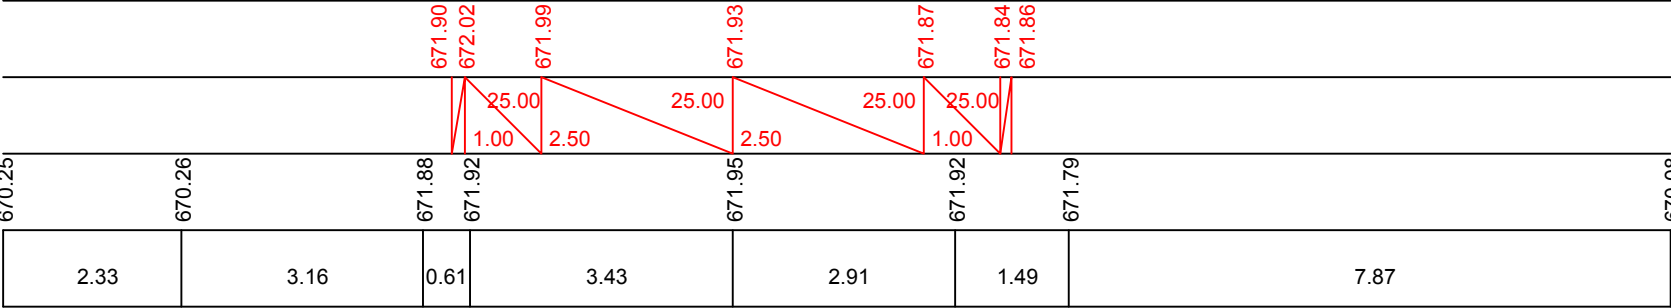


პპ 29+60.00

მასშტაბი:
ვერტიკალური 1:100
ჰორიზონტალური 1:100

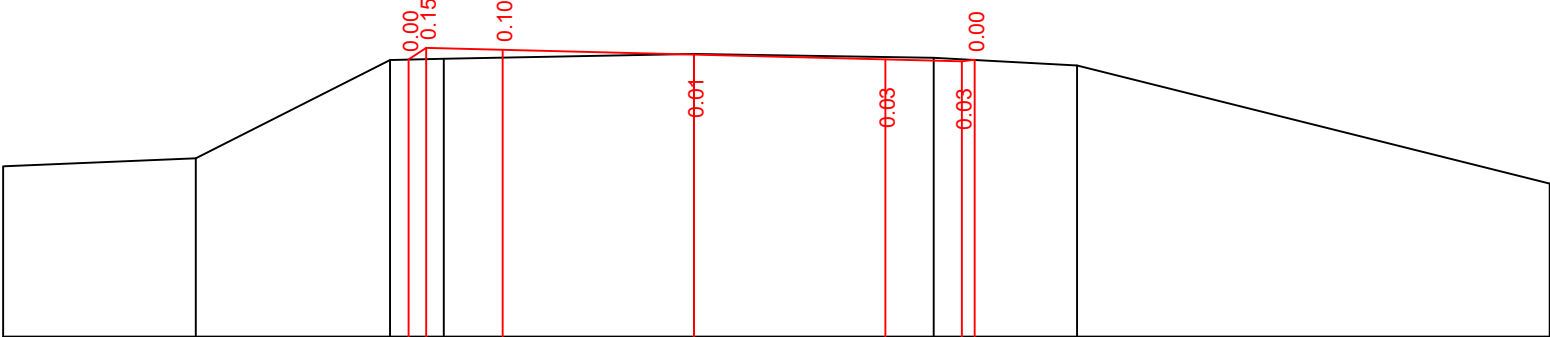

საპროექტო მონაცემები	ნომერი, მ
	ქანობი%
	მანძილი, მ
შაბტიური მონაცემები	ნომერი, მ
	მანძილი, მ

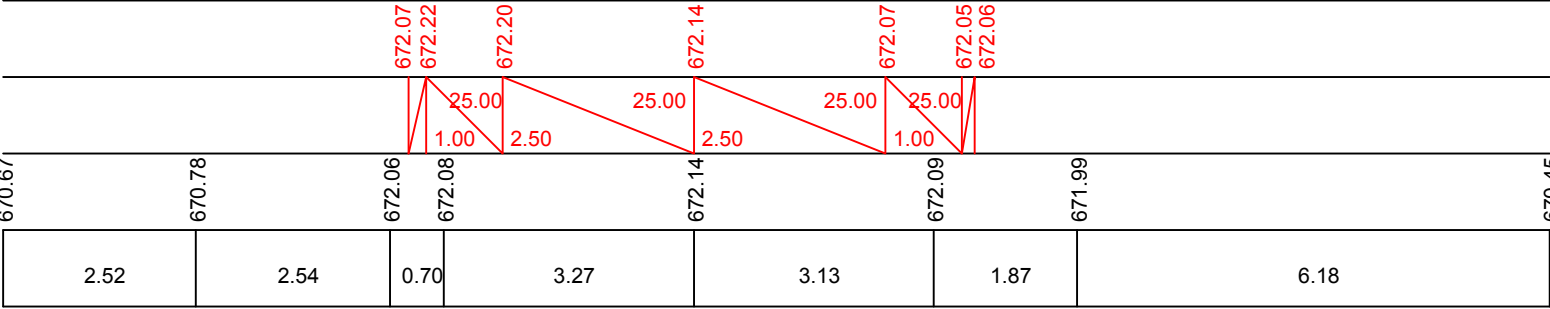


პპ 29+80.00

მასშტაბი:

ვერტიკალური 1:100

ჰორიზონტალური 1:100

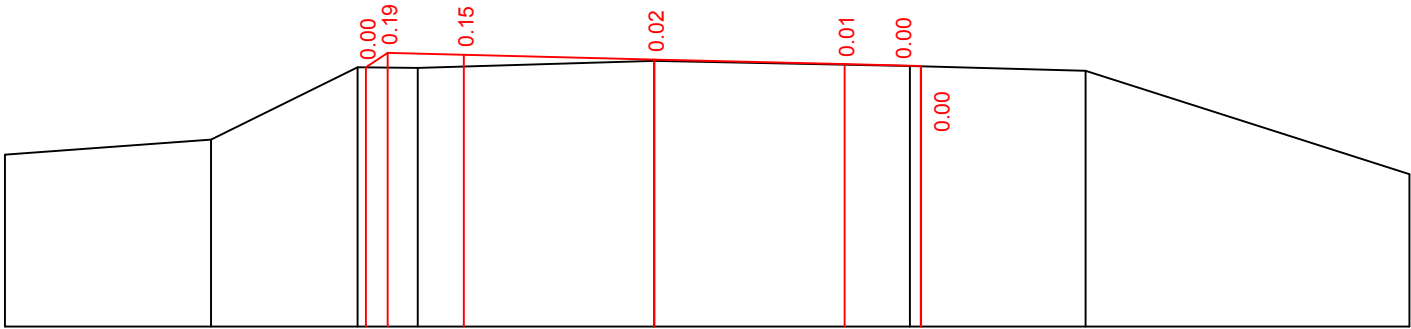

საპროექტო მონაცემები	ნომერი, მ
	ქანობი%
	მანძილი, მ
ვაჭთიური მონაცემები	ნომერი, მ
	მანძილი, მ




პპ 30+00.00

მასშტაბი:

ვერტიკალური 1:100

ჰორიზონტალური 1:100

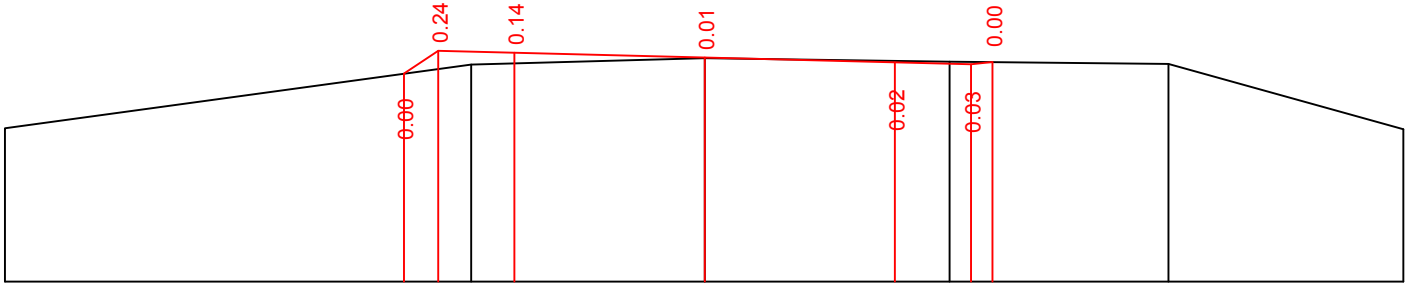

საპროექტო მონაცემები	ნომერი, მ
	ქანობი%
	მანძილი, მ
ვაჭთიური მონაცემები	ნომერი, მ
	მანძილი, მ




პპ 30+20.00


მასშტაბი:

ვერტიკალური 1:100

ჰორიზონტალური 1:100

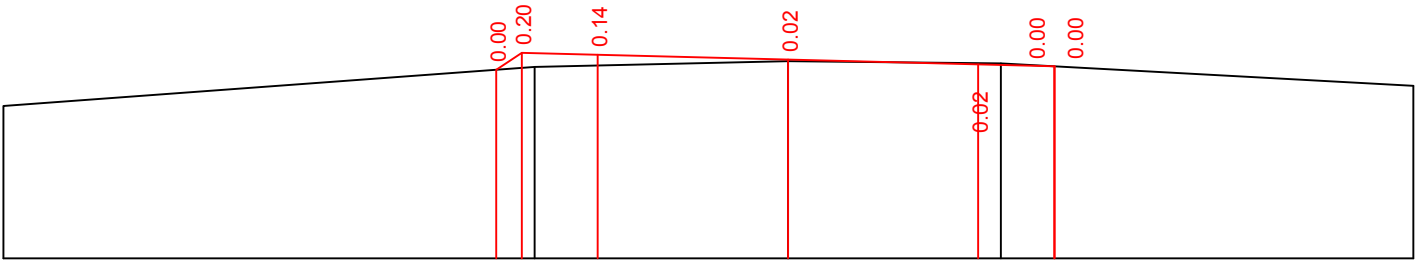

საპროექტო მონაცემები	ნიშნული, მ
	ქანობი‰
	მანძილი, მ
შაქტიური მონაცემები	ნიშნული, მ
	მანძილი, მ

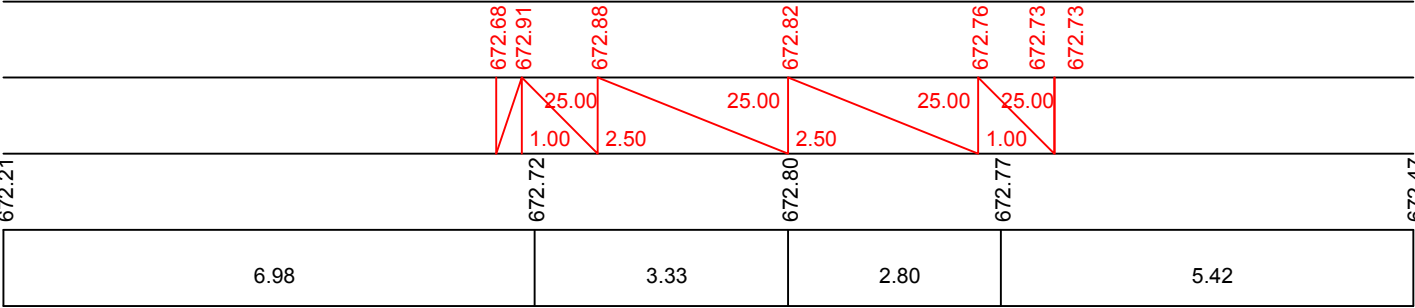


პპ 30+40.00


მასშტაბი:

ვერტიკალური 1:100

ჰორიზონტალური 1:100

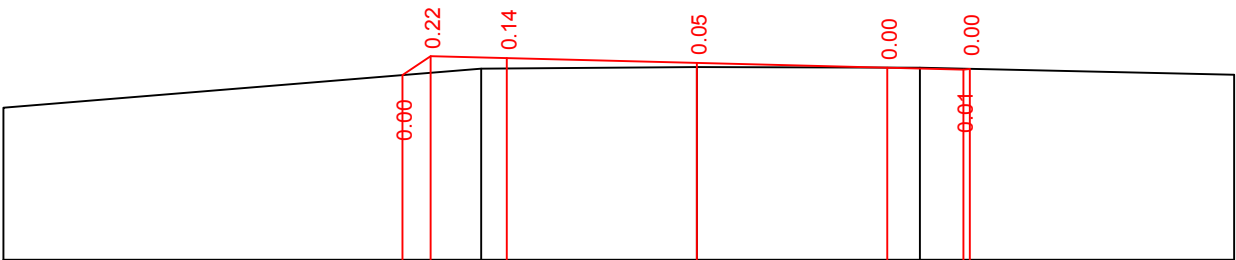


საპროექტო მონაცემები	ნიშნული, მ
	ქანობი‰
	მანძილი, მ
შაქტიური მონაცემები	ნიშნული, მ
	მანძილი, მ

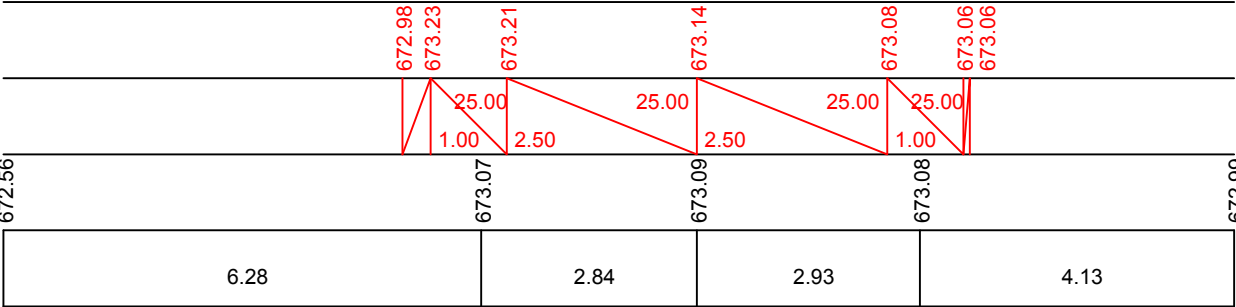


პკ 30+60.00

მასშტაბი:
ვერტიკალური 1:100
ჰორიზონტალური 1:100

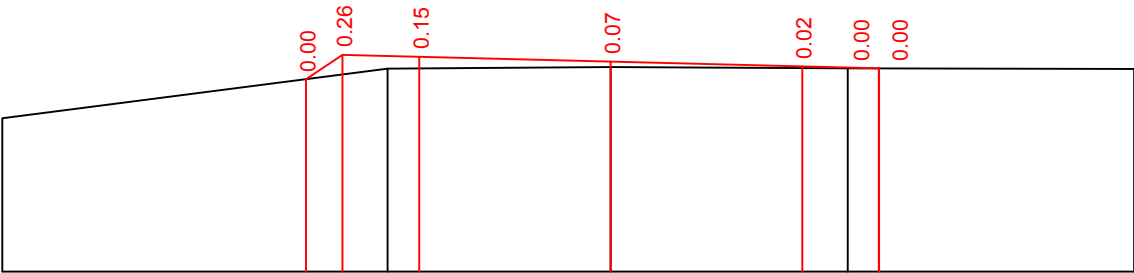


საპროექტო მონაცემები	ნიშნული, მ
	ქანობი‰
	მანძილი, მ
ფაქტიური მონაცემები	ნიშნული, მ
	მანძილი, მ

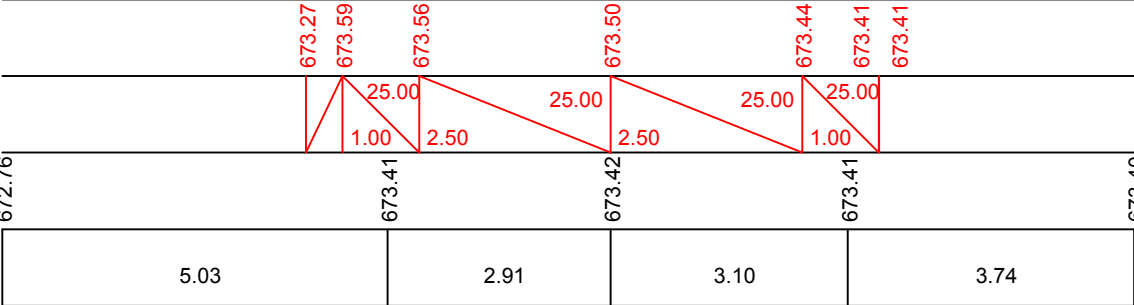


პკ 30+80.00

მასშტაბი:
ვერტიკალური 1:100
ჰორიზონტალური 1:100

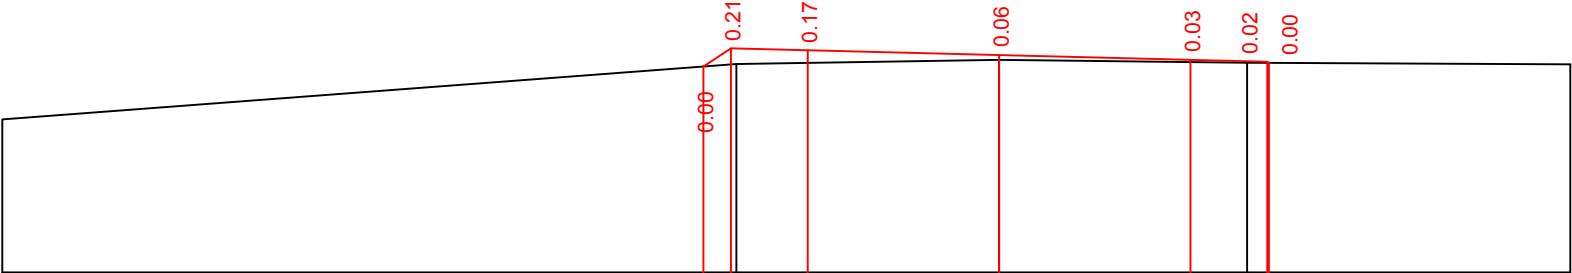

საპროექტო მონაცემები	ნიშნული, მ
	ქანობი‰
	მანძილი, მ
ფაქტიური მონაცემები	ნიშნული, მ
	მანძილი, მ

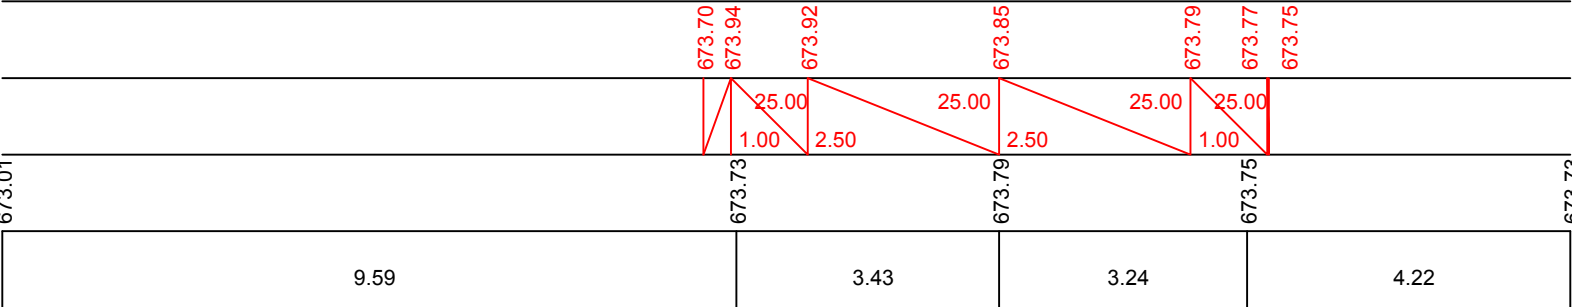


პპ 31+0.00

მასშტაბი:

ვერტიკალური 1:100

ჰორიზონტალური 1:100

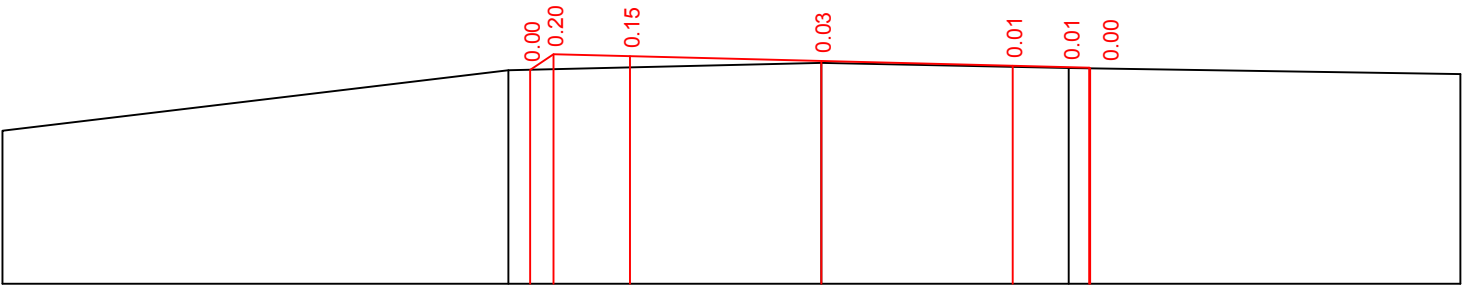

საპროექტო მონაცემები	ნიშნული, მ
	ქანობი‰
	მანძილი, მ
უაქტიური მონაცემები	ნიშნული, მ
	მანძილი, მ




პპ 31+20.00


მასშტაბი:

ვერტიკალური 1:100

ჰორიზონტალური 1:100

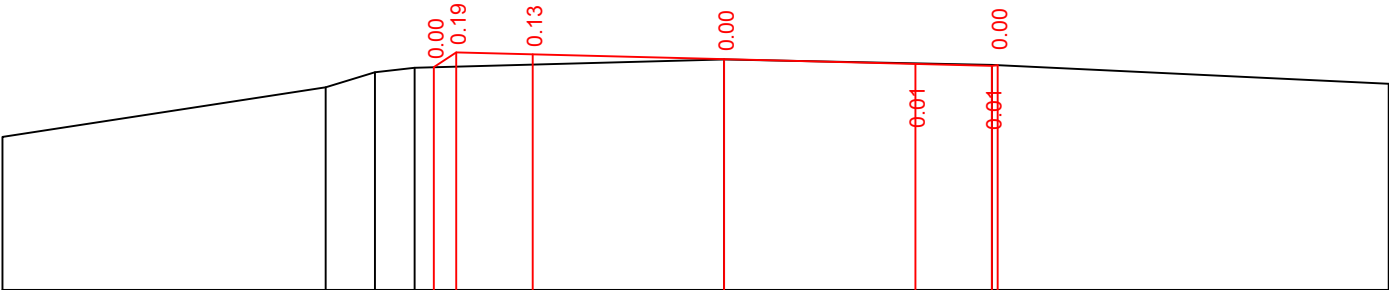

საპროექტო მონაცემები	ნიშნული, მ
	ქანობი‰
	მანძილი, მ
უაქტიური მონაცემები	ნიშნული, მ
	მანძილი, მ

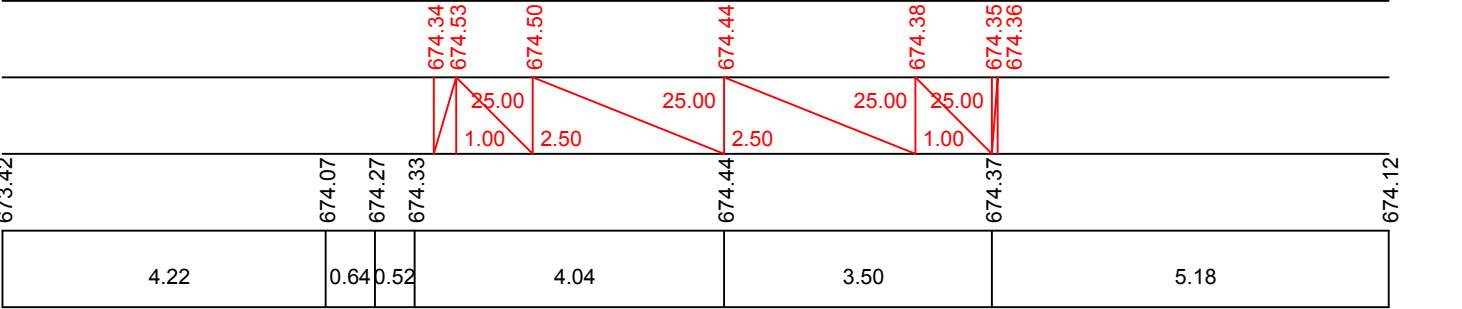


პპ 31+40.00


მასშტაბი:

ვერტიკალური 1:100

ჰორიზონტალური 1:100

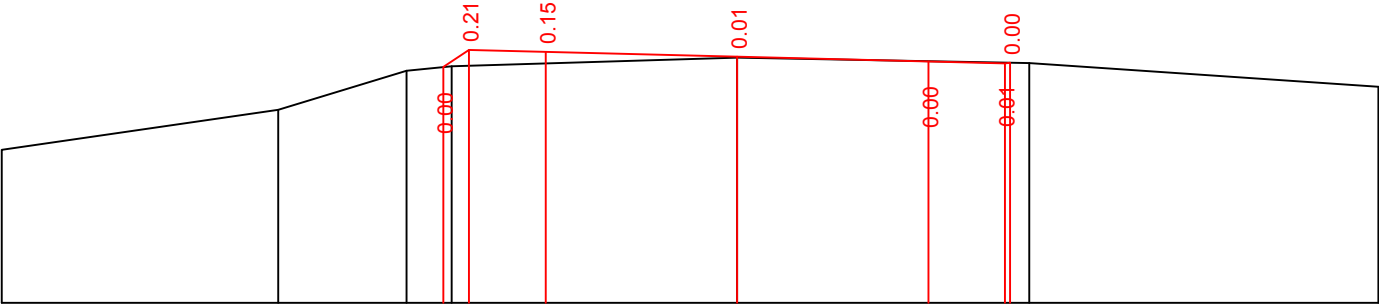

საპროექტო მონაცემები	ნომერი, მ
	ქანობი%
	მანძილი, მ
ფაქტორი მონაცემები	ნომერი, მ
	მანძილი, მ

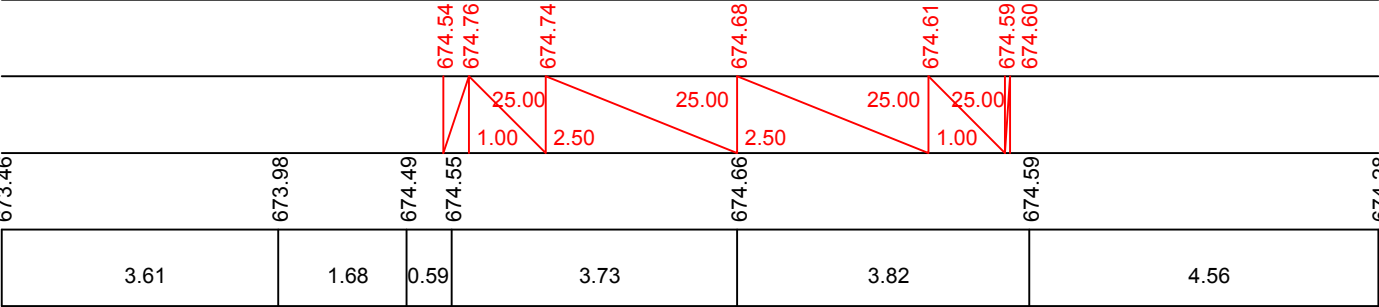


პპ 31+60.00


მასშტაბი:

ვერტიკალური 1:100

ჰორიზონტალური 1:100

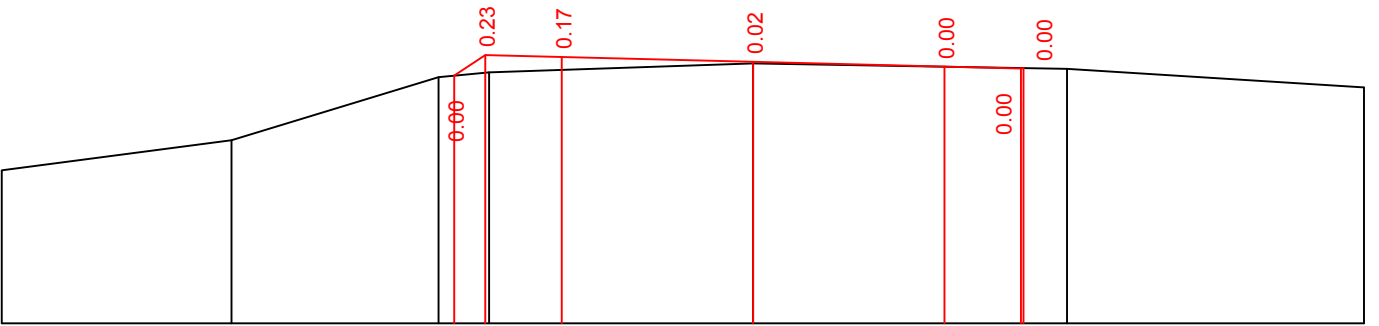


საპროექტო მონაცემები	ნომერი, მ
	ქანობი%
	მანძილი, მ
ფაქტორი მონაცემები	ნომერი, მ
	მანძილი, მ

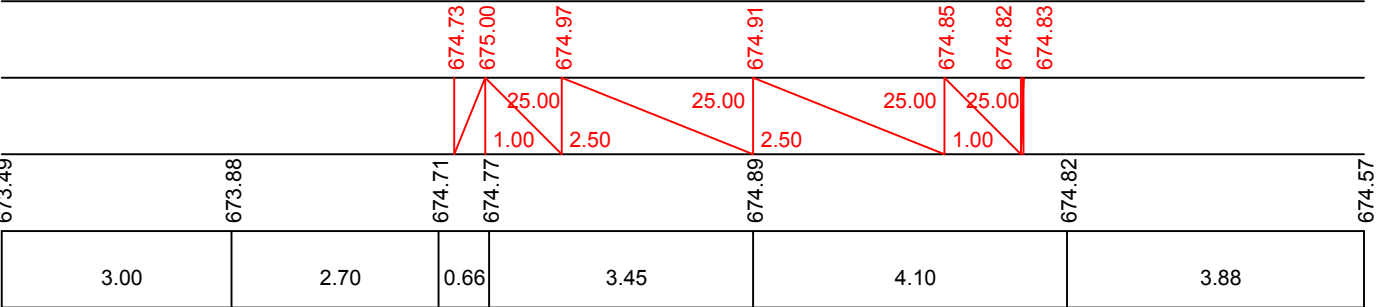


პპ 31+80.00

მასშტაბი:
ვერტიკალური 1:100
ჰორიზონტალური 1:100

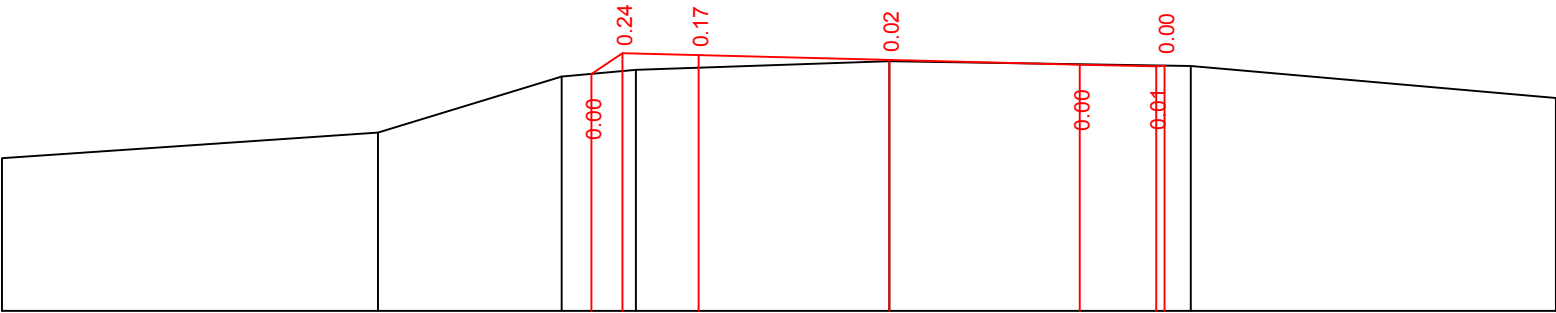


საპროექტო მონაცემები	ნოჰნული, მ
	ქანობი‰
	მანძილი, მ
შაქტიური მონაცემები	ნოჰნული, მ
	მანძილი, მ

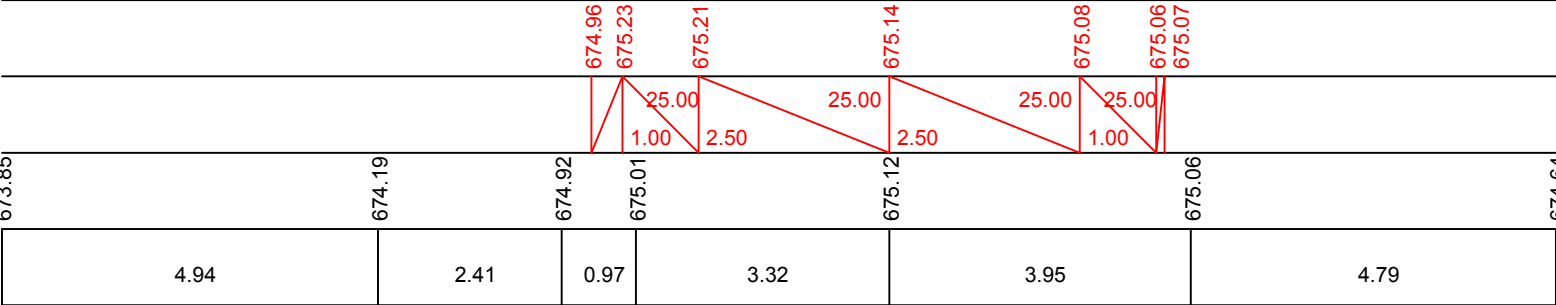




პპ 32+00.00

მასშტაბი:
ვერტიკალური 1:100
ჰორიზონტალური 1:100

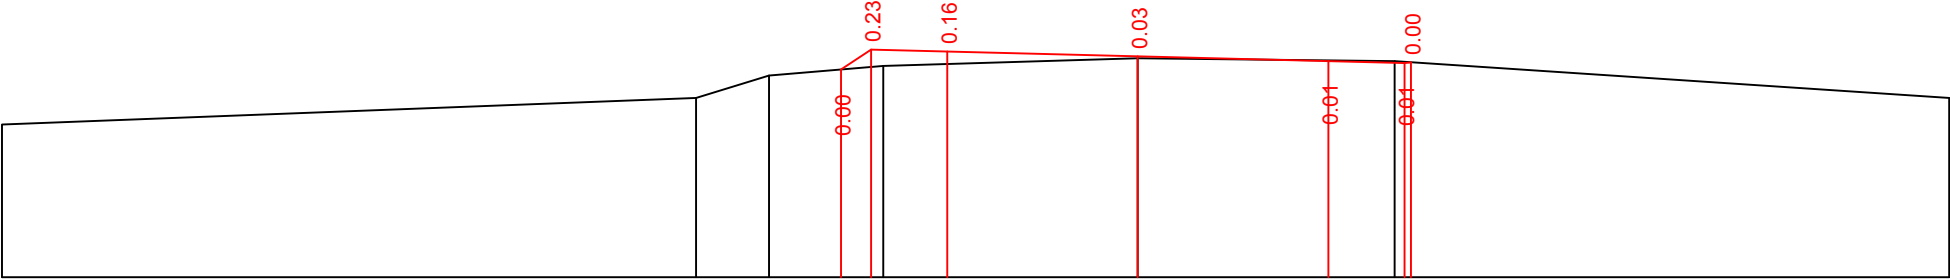

საპროექტო მონაცემები	ნოჰნული, მ
	ქანობი‰
	მანძილი, მ
შაქტიური მონაცემები	ნოჰნული, მ
	მანძილი, მ

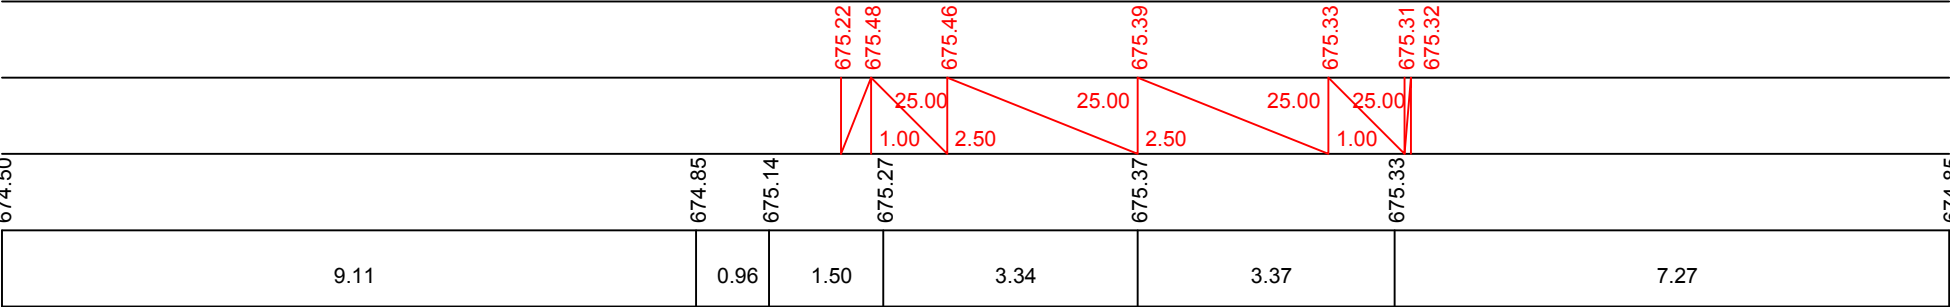

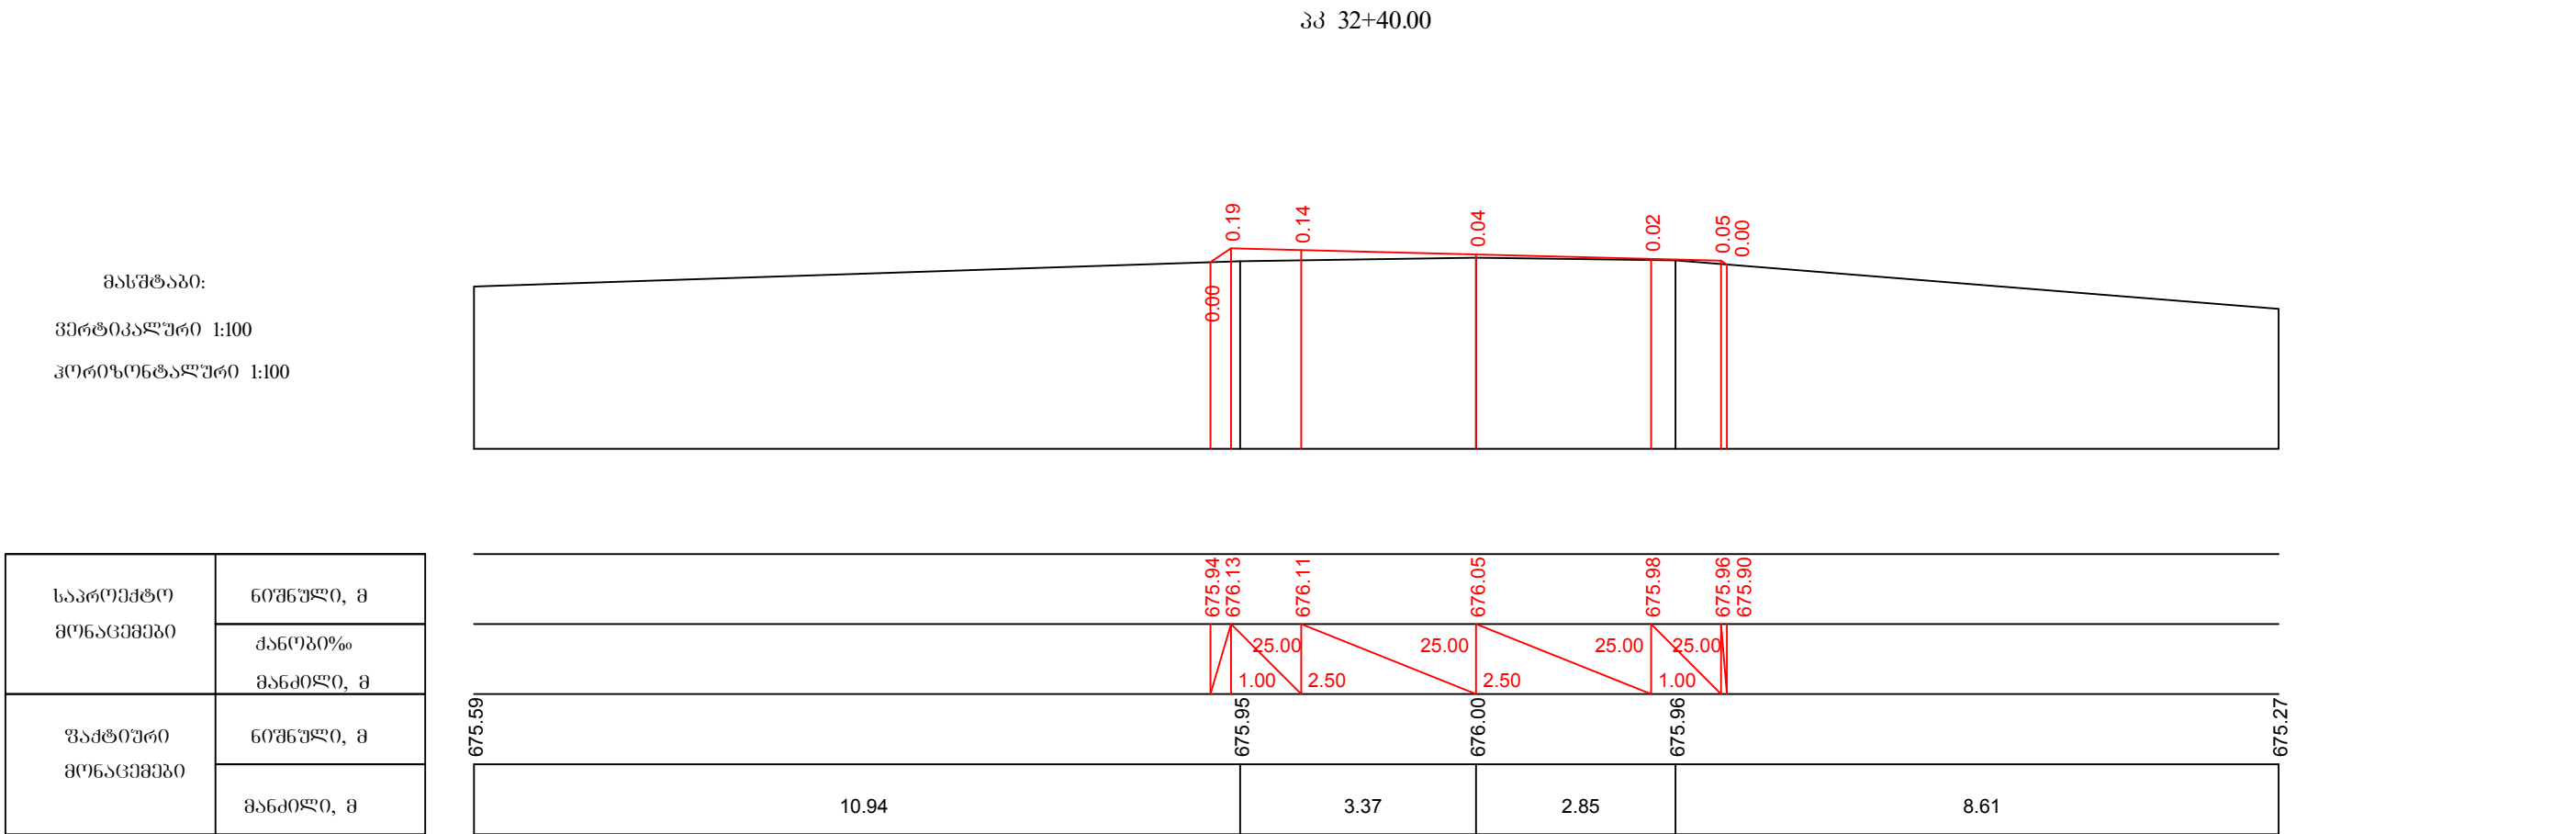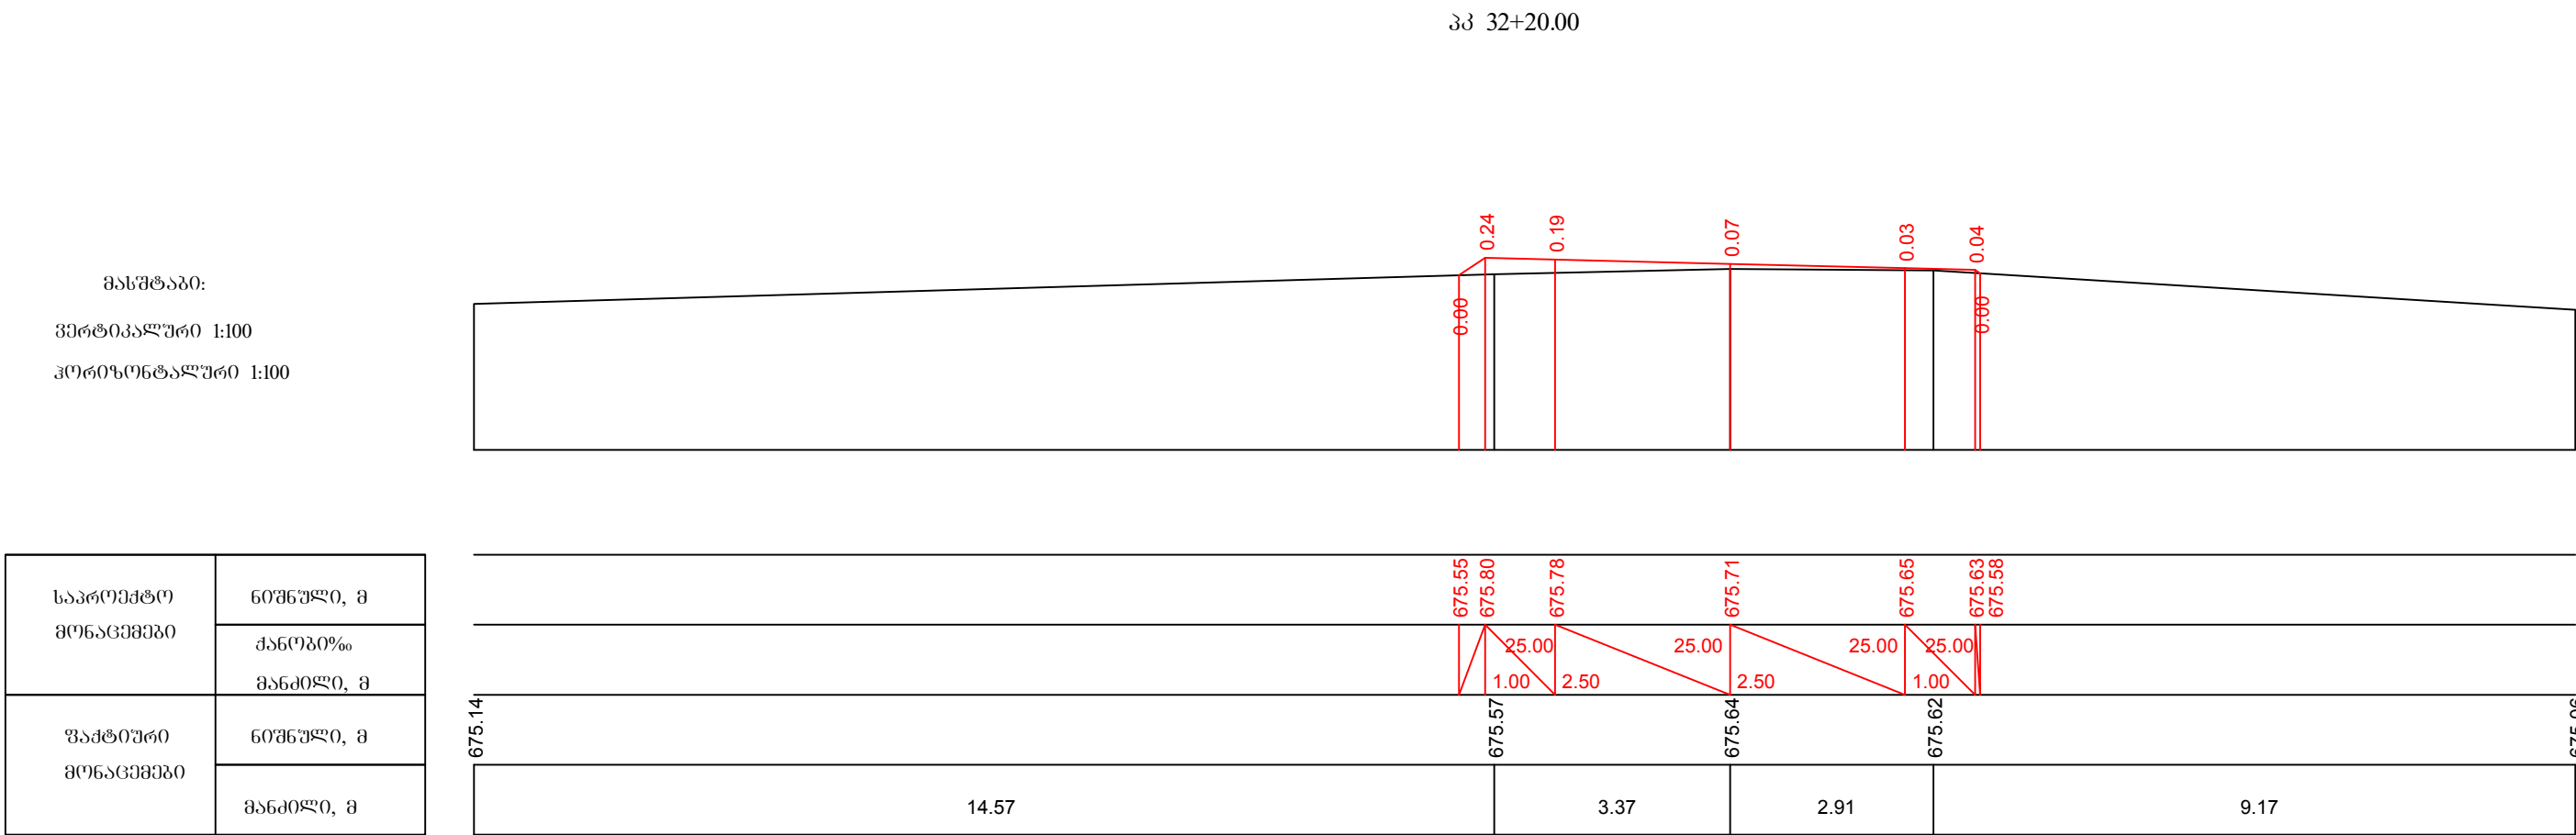


პპ 32+60.00


მასშტაბი:

ვერტიკალური 1:100

ჰორიზონტალური 1:100

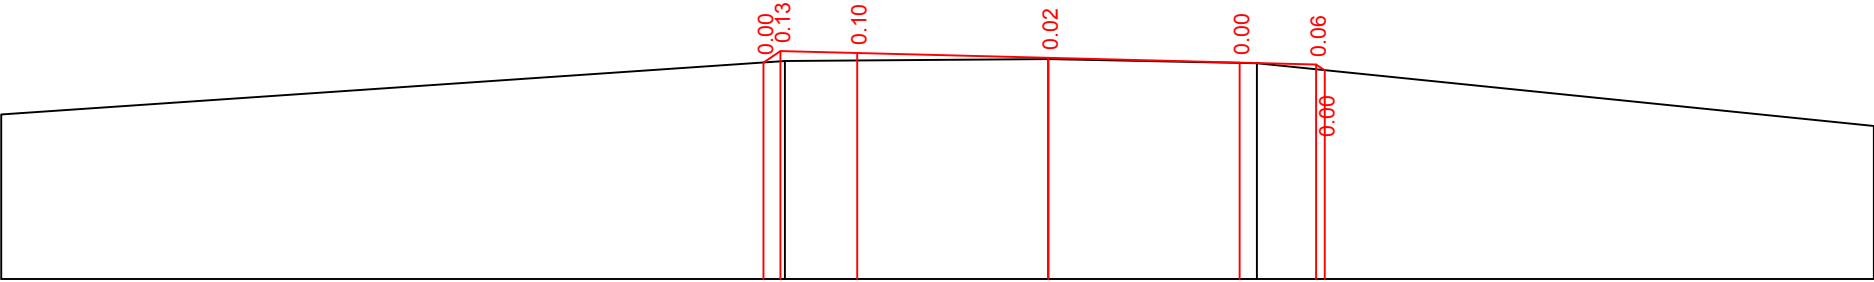

საპროექტო მონაცემები	ნიშნული, მ
	ქანობი‰
	მანძილი, მ
შაქტიური მონაცემები	ნიშნული, მ
	მანძილი, მ

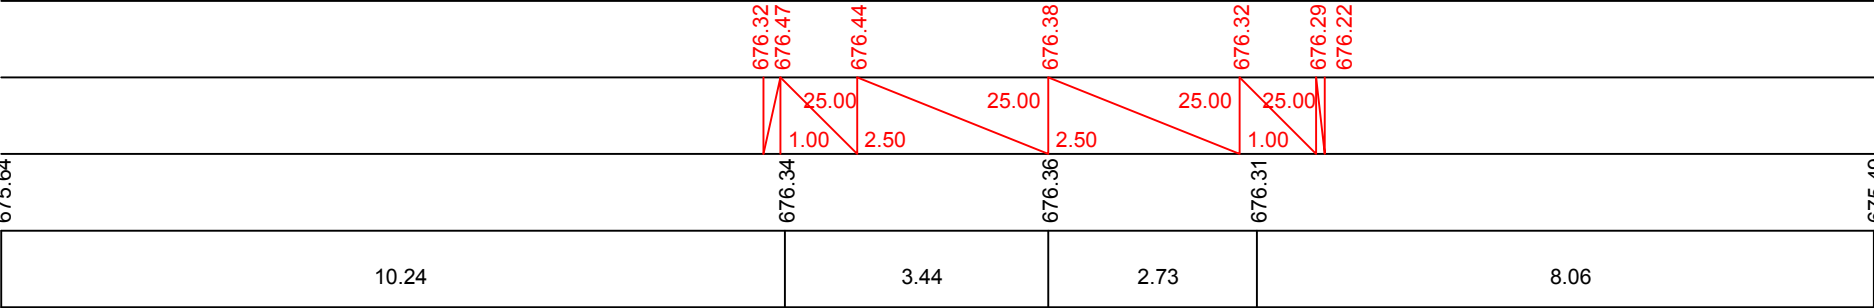


პპ 32+80.00

მასშტაბი:

ვერტიკალური 1:100

ჰორიზონტალური 1:100

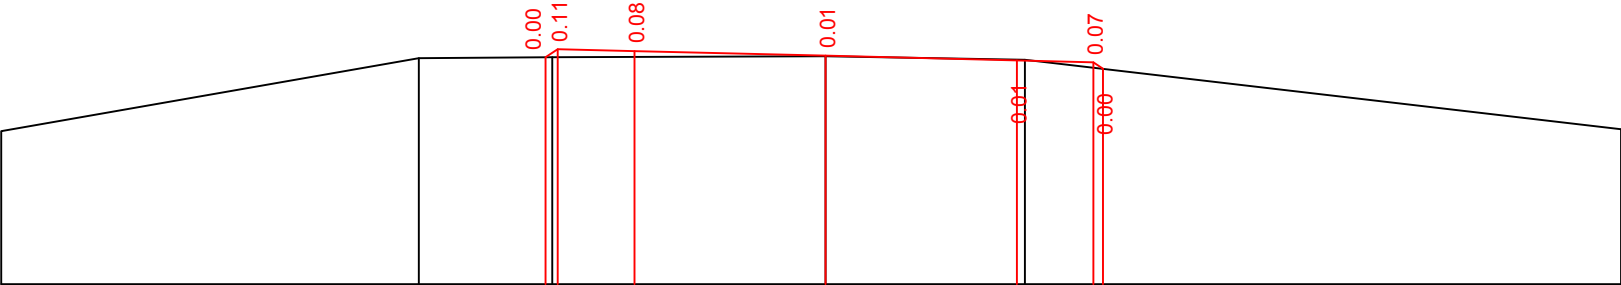


საპროექტო მონაცემები	ნიშნული, მ
	ქანობი‰
	მანძილი, მ
შაქტიური მონაცემები	ნიშნული, მ
	მანძილი, მ



პპ 33+0.00

მასშტაბი:
ვერტიკალური 1:100
ჰორიზონტალური 1:100

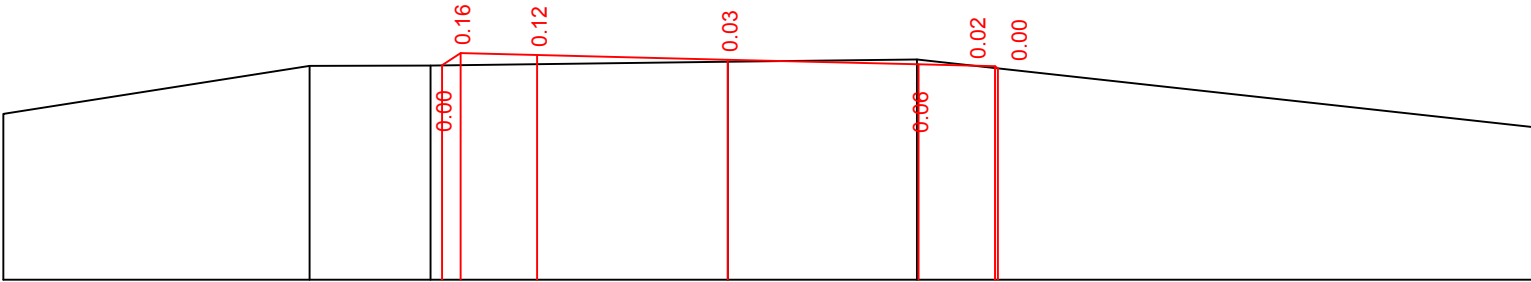


საპროექტო მონაცემები	ნომერი, მ
	ქანობი%
	მანძილი, მ
ფაქტიური მონაცემები	ნომერი, მ
	მანძილი, მ




პპ 33+20.00

მასშტაბი:
ვერტიკალური 1:100
ჰორიზონტალური 1:100

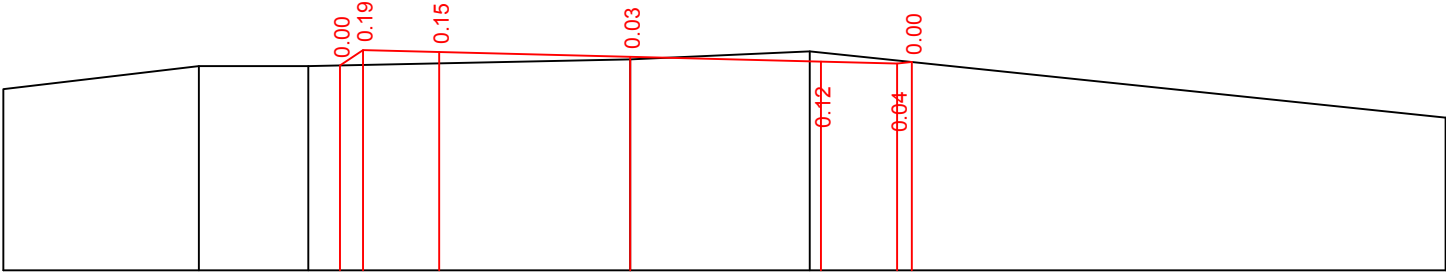

საპროექტო მონაცემები	ნომერი, მ
	ქანობი%
	მანძილი, მ
ფაქტიური მონაცემები	ნომერი, მ
	მანძილი, მ

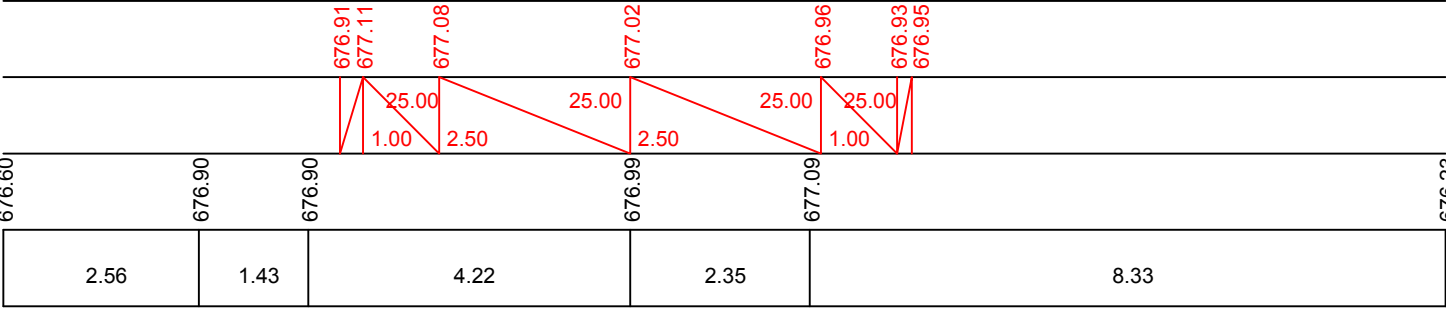


პპ 33+40.00


მასშტაბი:

ვერტიკალური 1:100

ჰორიზონტალური 1:100

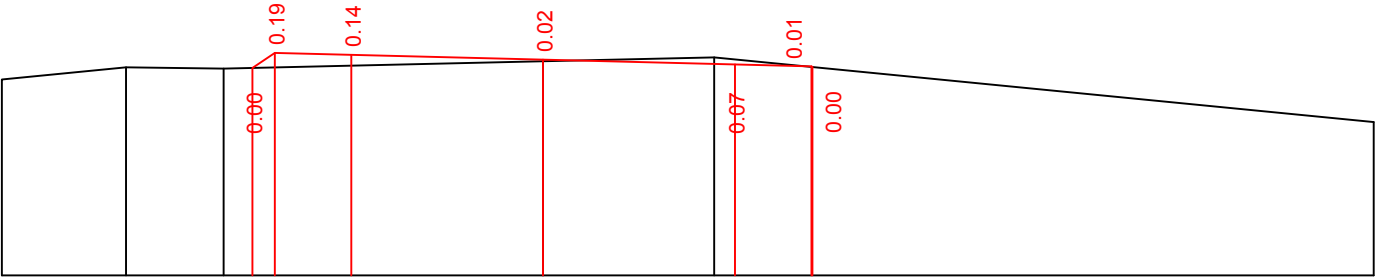

საპროექტო მონაცემები	ნიშნული, მ
	ქანობი% ₀₀
	მანძილი, მ
ფაქტიური მონაცემები	ნიშნული, მ
	მანძილი, მ

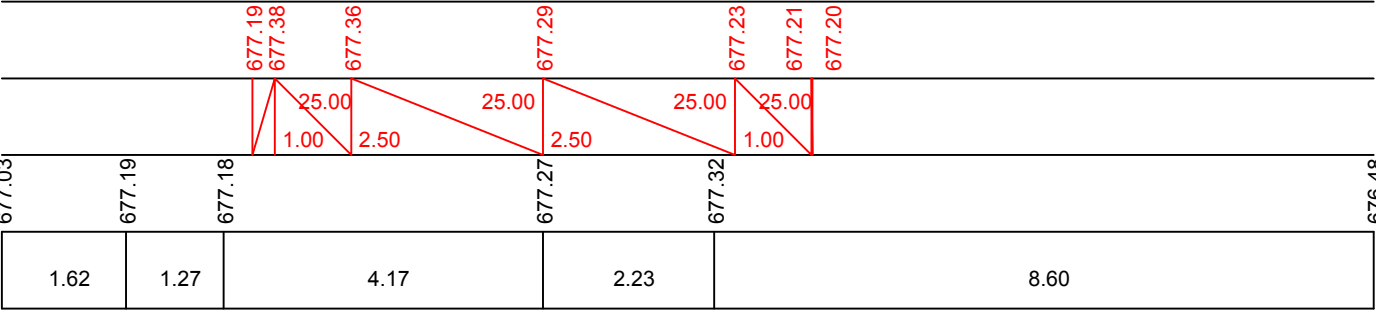


პპ 33+60.00


მასშტაბი:

ვერტიკალური 1:100

ჰორიზონტალური 1:100

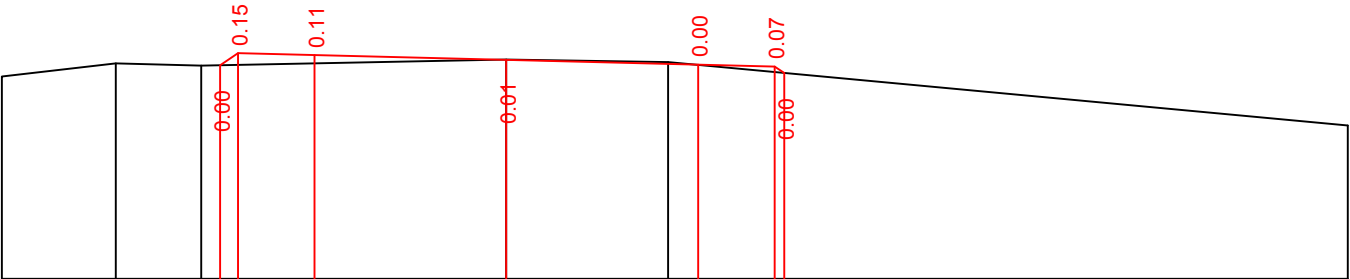

საპროექტო მონაცემები	ნიშნული, მ
	ქანობი% ₀₀
	მანძილი, მ
ფაქტიური მონაცემები	ნიშნული, მ
	მანძილი, მ

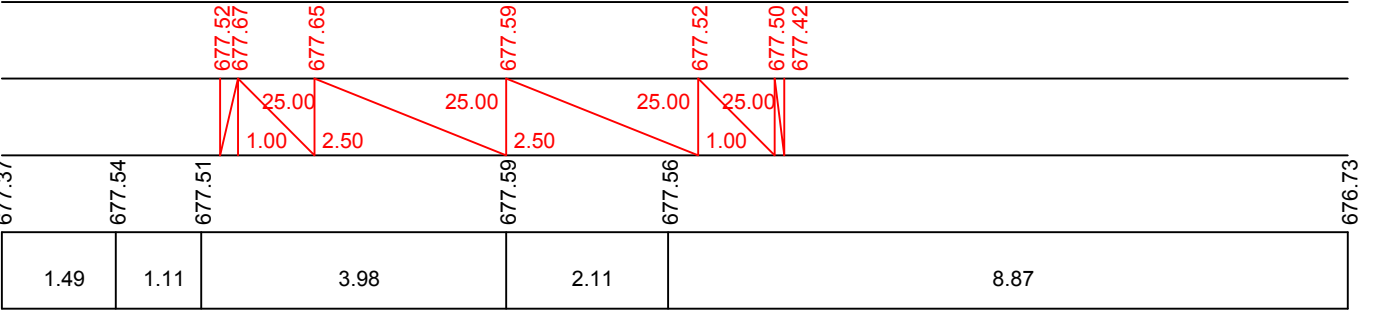


პპ 33+80.00


მასშტაბი:

ვერტიკალური 1:100

ჰორიზონტალური 1:100

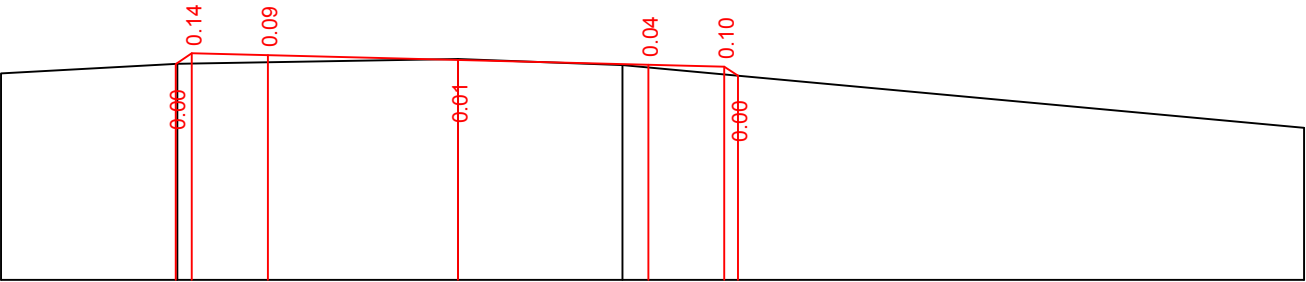

საპროექტო მონაცემები	ნიშნული, მ
	ქანობი‰
	მანძილი, მ
უპტოური მონაცემები	ნიშნული, მ
	მანძილი, მ

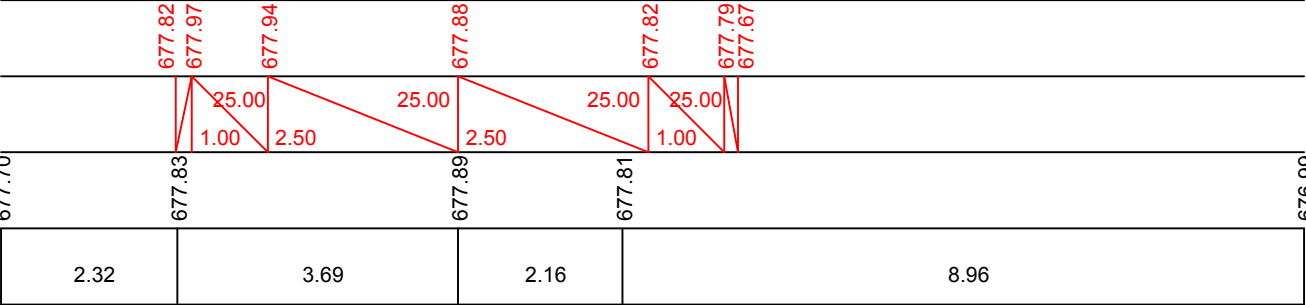


პპ 34+00.00


მასშტაბი:

ვერტიკალური 1:100

ჰორიზონტალური 1:100

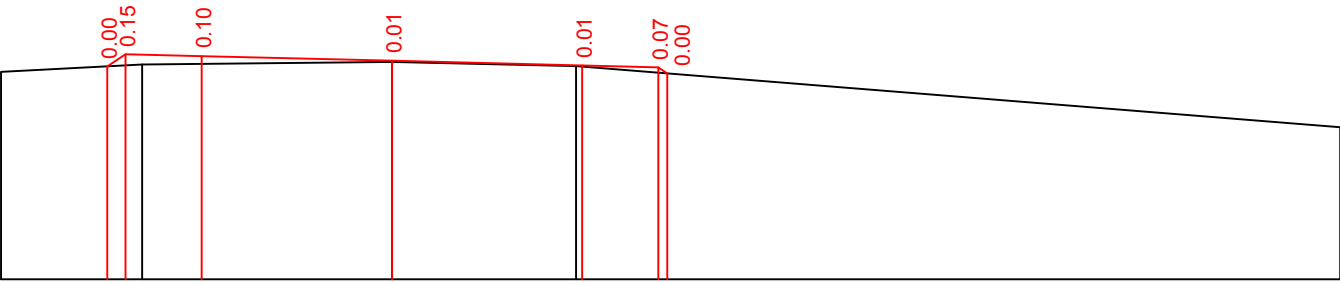


საპროექტო მონაცემები	ნიშნული, მ
	ქანობი‰
	მანძილი, მ
უპტოური მონაცემები	ნიშნული, მ
	მანძილი, მ

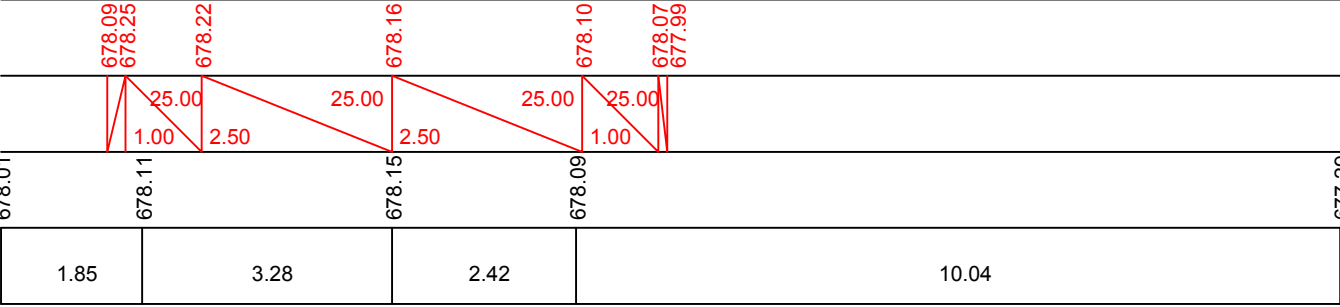


პპ 34+20.00

მასშტაბი:
ვერტიკალური 1:100
ჰორიზონტალური 1:100

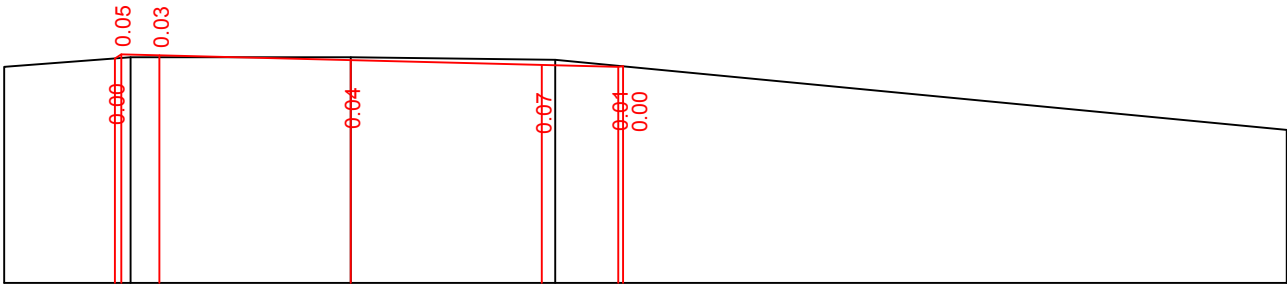


საპროექტო მონაცემები	ნიშნული, მ
	ქანობი‰
	მანძილი, მ
ფაქტიური მონაცემები	ნიშნული, მ
	მანძილი, მ

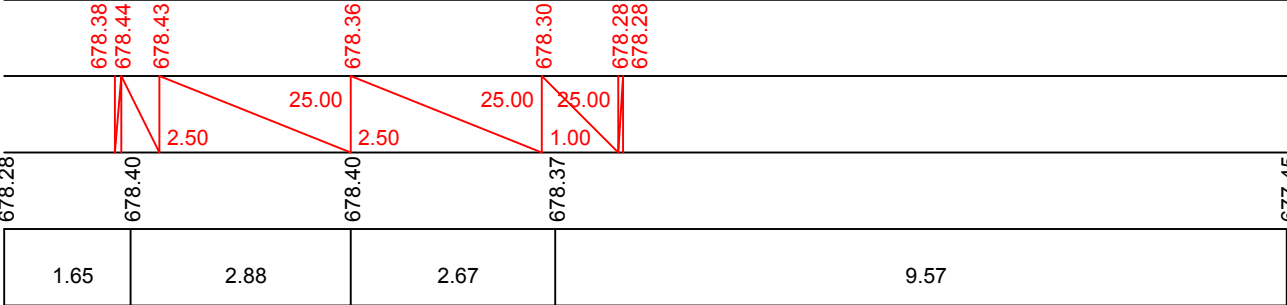


პპ 34+40.00

მასშტაბი:
ვერტიკალური 1:100
ჰორიზონტალური 1:100

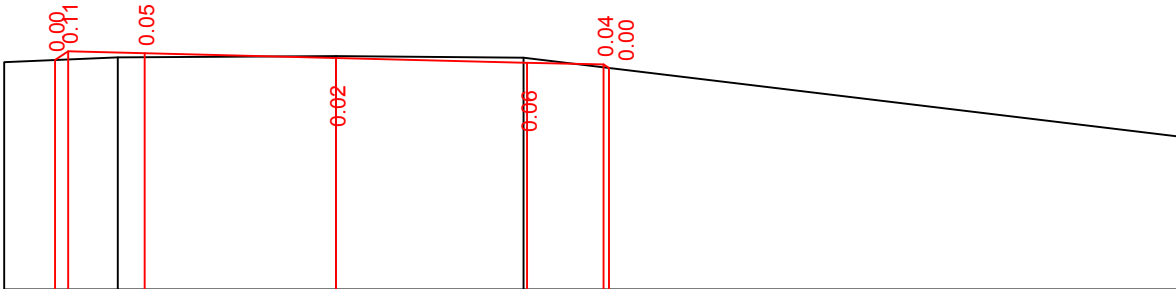

საპროექტო მონაცემები	ნიშნული, მ
	ქანობი‰
	მანძილი, მ
ფაქტიური მონაცემები	ნიშნული, მ
	მანძილი, მ

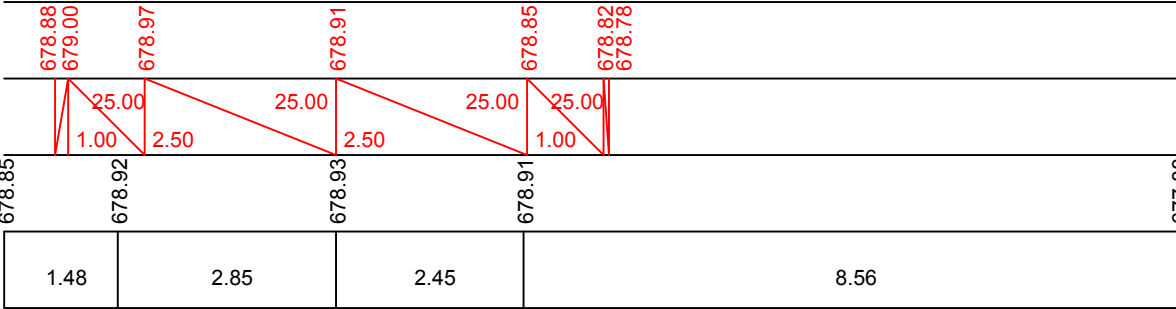



პპ 34+60.00

პპ 34+80.00



მასშტაბი:

ვერტიკალური 1:100

ჰორიზონტალური 1:100

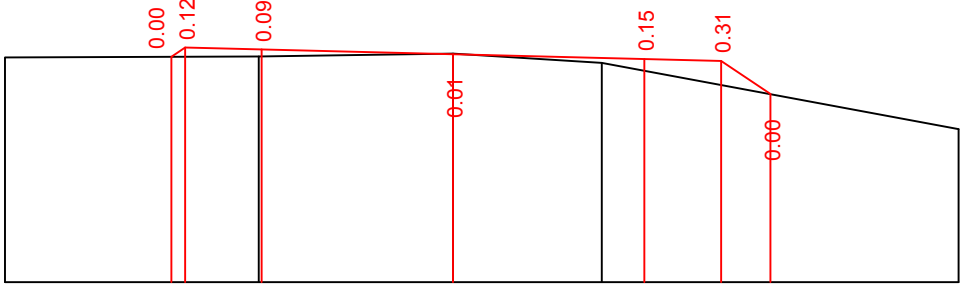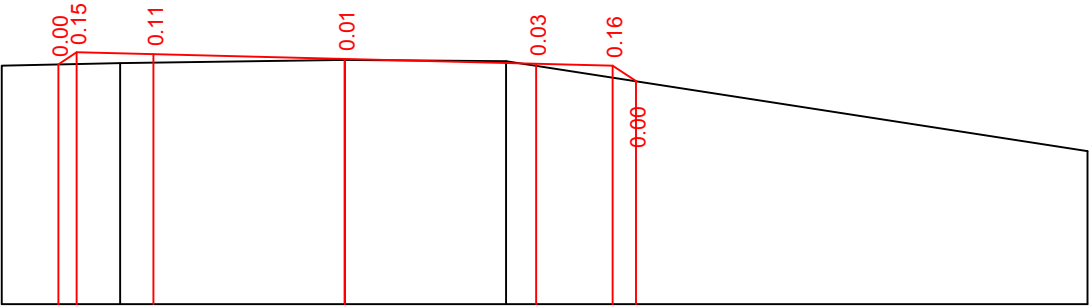

საპროექტო მონაცემები	ნომერი, მ
	ქანობი, მ
ფაქტობრივი მონაცემები	ნომერი, მ
	ქანობი, მ

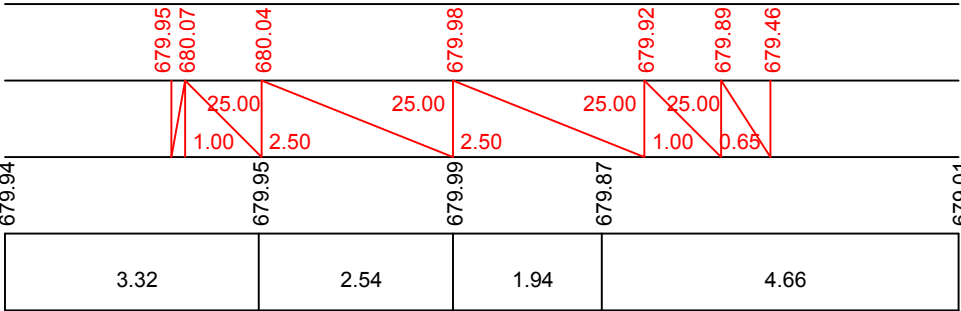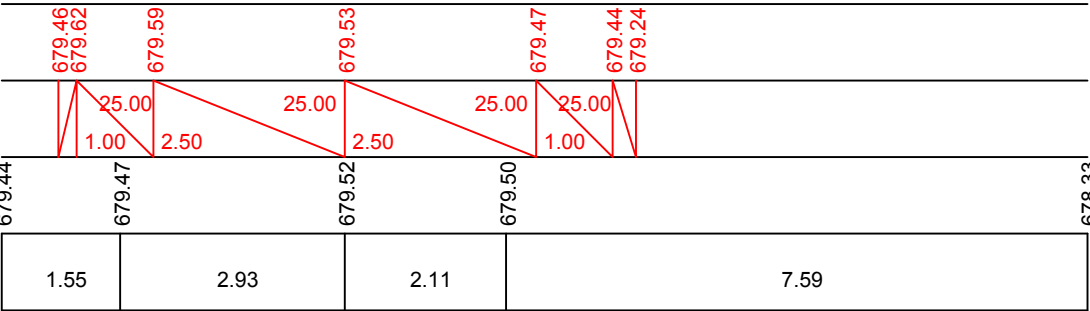


პპ 34+93.00

მასშტაბი:

ვერტიკალური 1:100

ჰორიზონტალური 1:100

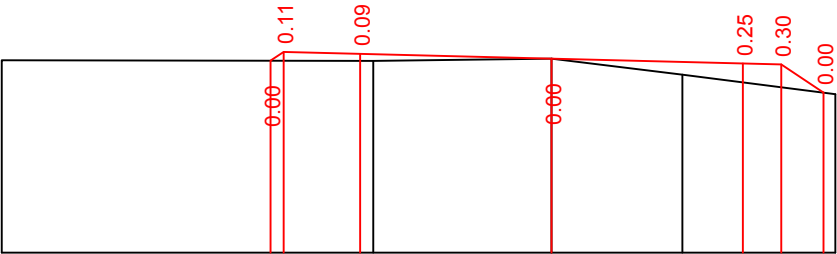

საპროექტო მონაცემები	ნომერი, მ
	ქანობი, მ
ფაქტობრივი მონაცემები	ნომერი, მ
	ქანობი, მ

