

ნაკვეთი 1/5



შპს "გიასი"/LTD "GIASI"
204387555

შპს "გიასი"/LTD "GIASI" 204387555

@: ltdgias@yahoo.com

Tel: +995 595 61 01 11

შპს/Address: ბერბუკის ქ. №10, თბილისი
10 Berbuki str. Tbilisi

პროექტის დასახელება/Title:

ქალაქ ქუთაისში, ნიკეას ქუჩა, №1/5,
ფასადების რეაბილიტაციის პროექტი

დაამუშავა/Employer:



ქალაქ ქუთაისის მუნიციპალიტეტის მერია

სტადია/Stage:

პროექტი ნახაზები, ანოტაციის, სპეციფიკაცია

შენიშვნა/Notes:

ტექნიკური მახასიათებლები/Technical Characteristics:	
ავტორი/Author: გ. აბულაძე	
თანამშრომელი Co-Author:	
შეამოწმა/Checked: გ. შალვაძე გ. შალვაძე	
ნახაზის დასახელება/Drawing	
მასშტაბი/Scale: 1:200	წიგნული/ Elevation:
ნახაზის ორიგინალური ზომა/ Original Drawing Size: A3	
თარიღი/Date: 07.2018	გვერდი/Page: 1

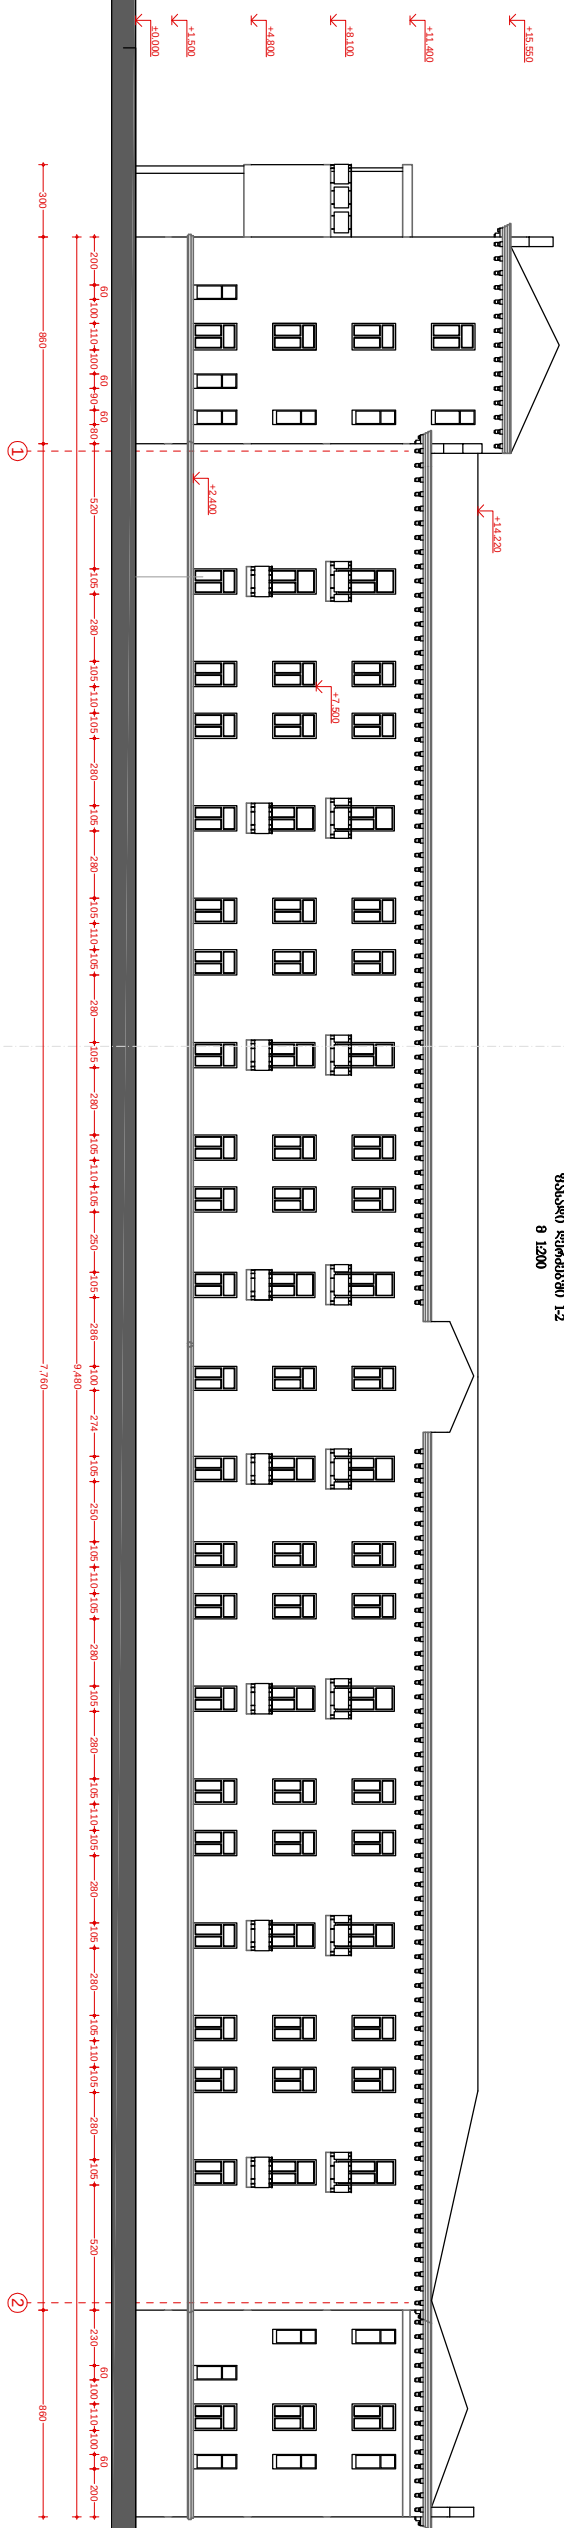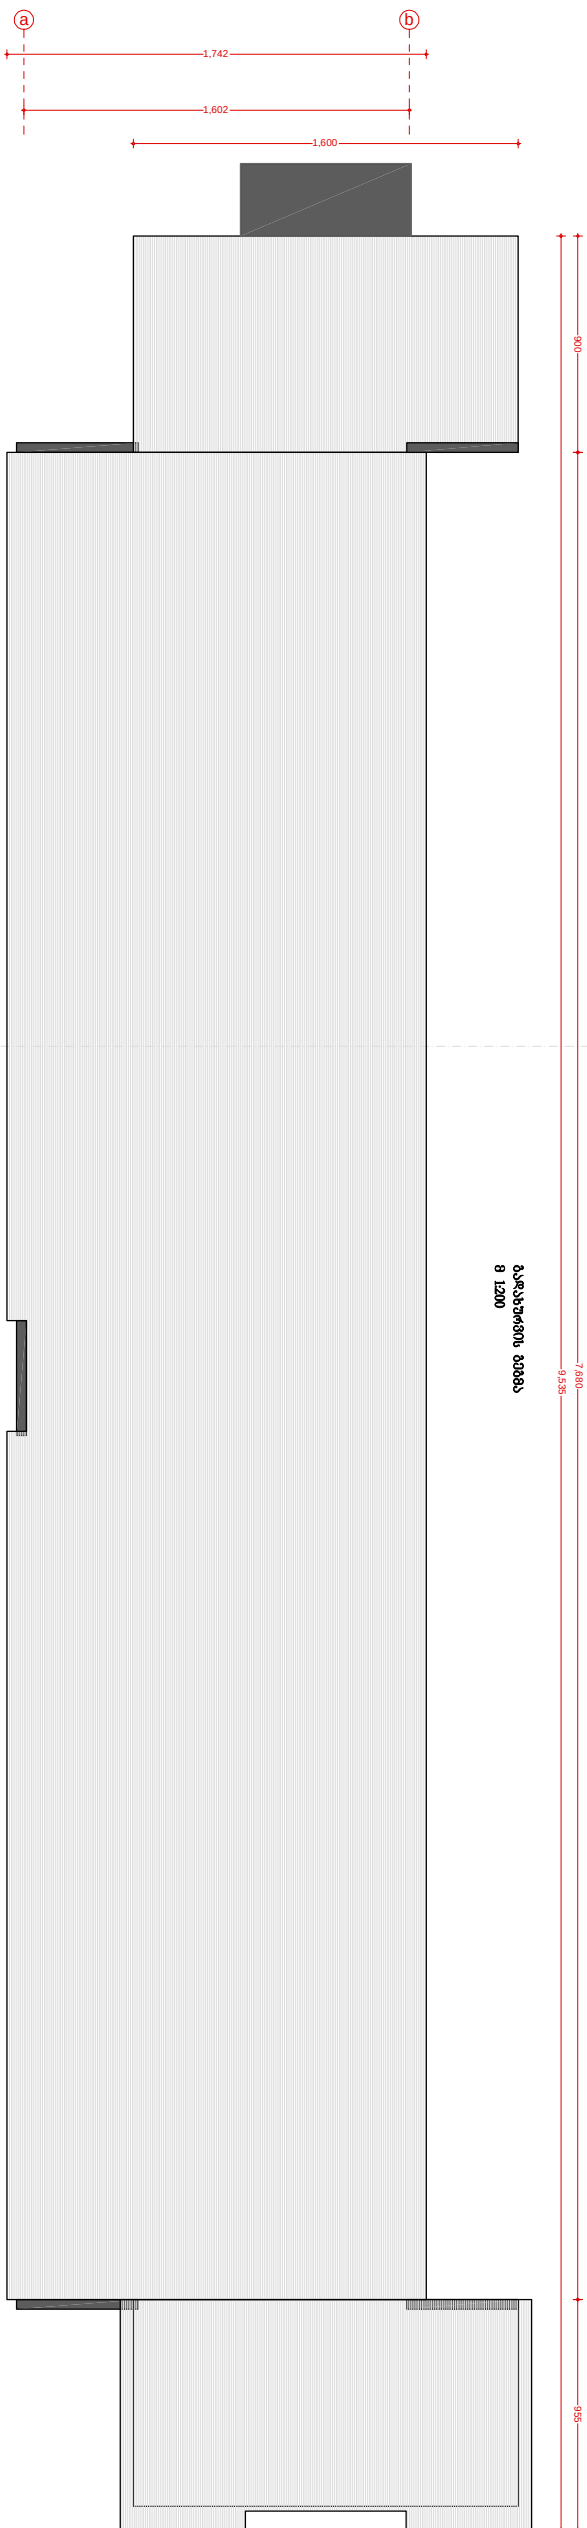[illegible]

შპს "გიასი"/LTD "GIASI"
204387555

შპს "გიასი"/LTD "GIASI" 204387555

@: ltdglas@yahoo.com

Tel: +995 595 61 01 11

შპს/Address: ბერბუკის ქ. №10, თბილისი
10 Berbuki str. Tbilisi

პროექტის დასახელება/Title:

ქალქ ქუთაისში, ნიკეას ქუჩა 1/5,
ფასადების რეაბილიტაციის პროექტი

დაამუშავა/Employee:

ქალქ ქუთაისის მუნიციპალიტეტის მერია

სტადია/Stage:

აპრობირებული ნახაზები, ანოტაცია, სპეციფიკაცია

შენიშვნა/Notes:

ტექნიკური მახასიათებლები/Technical Characteristics:

ავტორი/Author: გ. აბულაძე

თანამშრომელი/Co-Author:

შეამოწმა/Checked: გ. შალვაძე

ნახაზის დასახელება/Drawing

ფასადი ღერძებში b-a


ფასადი ღერძებში a-b

მასშტაბი/Scale: 1:200 ნიშნული/
Elevation:


ნახაზის ორიგინალური ზომა/
Original Drawing Size: A3

თარიღი/Date: 07.2018 გვერდი/Page: 3

ფასადი ღერძებში b-a
8 1200

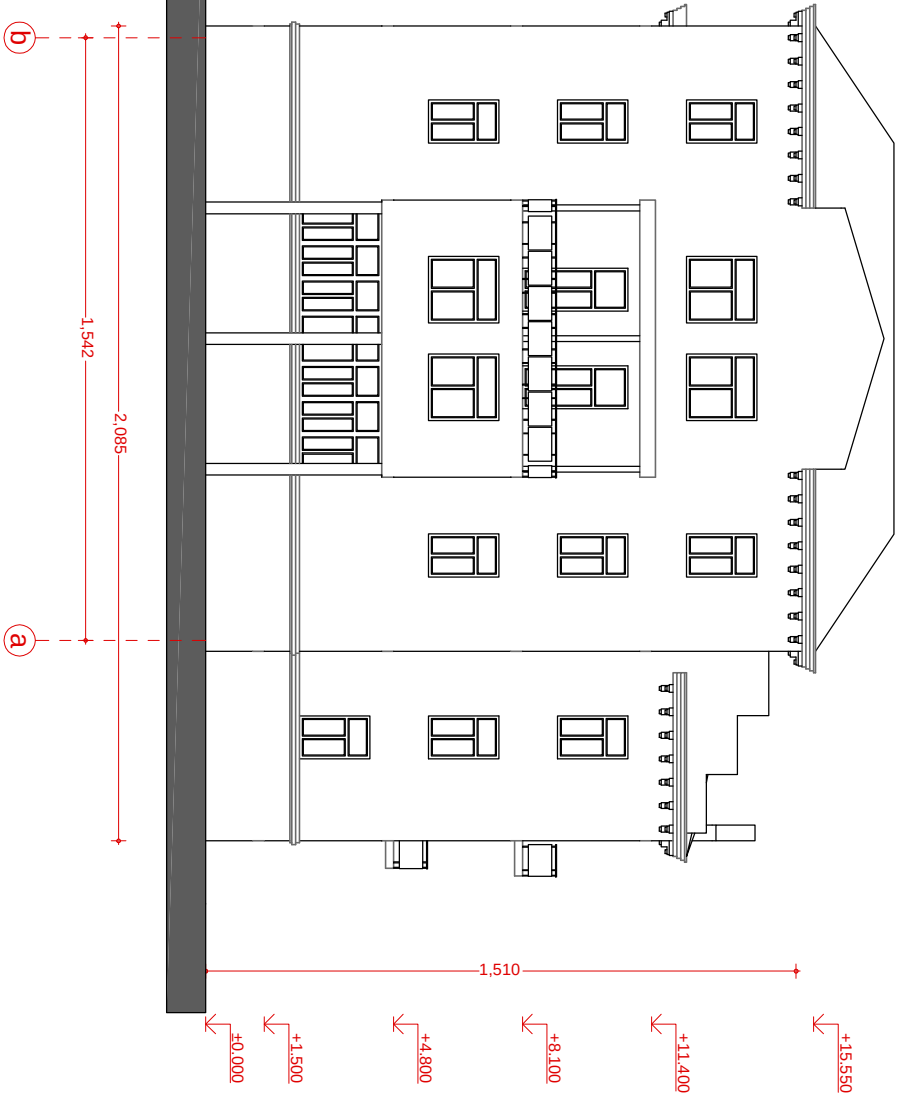

ფასადი ღერძებში a-b
8 1200

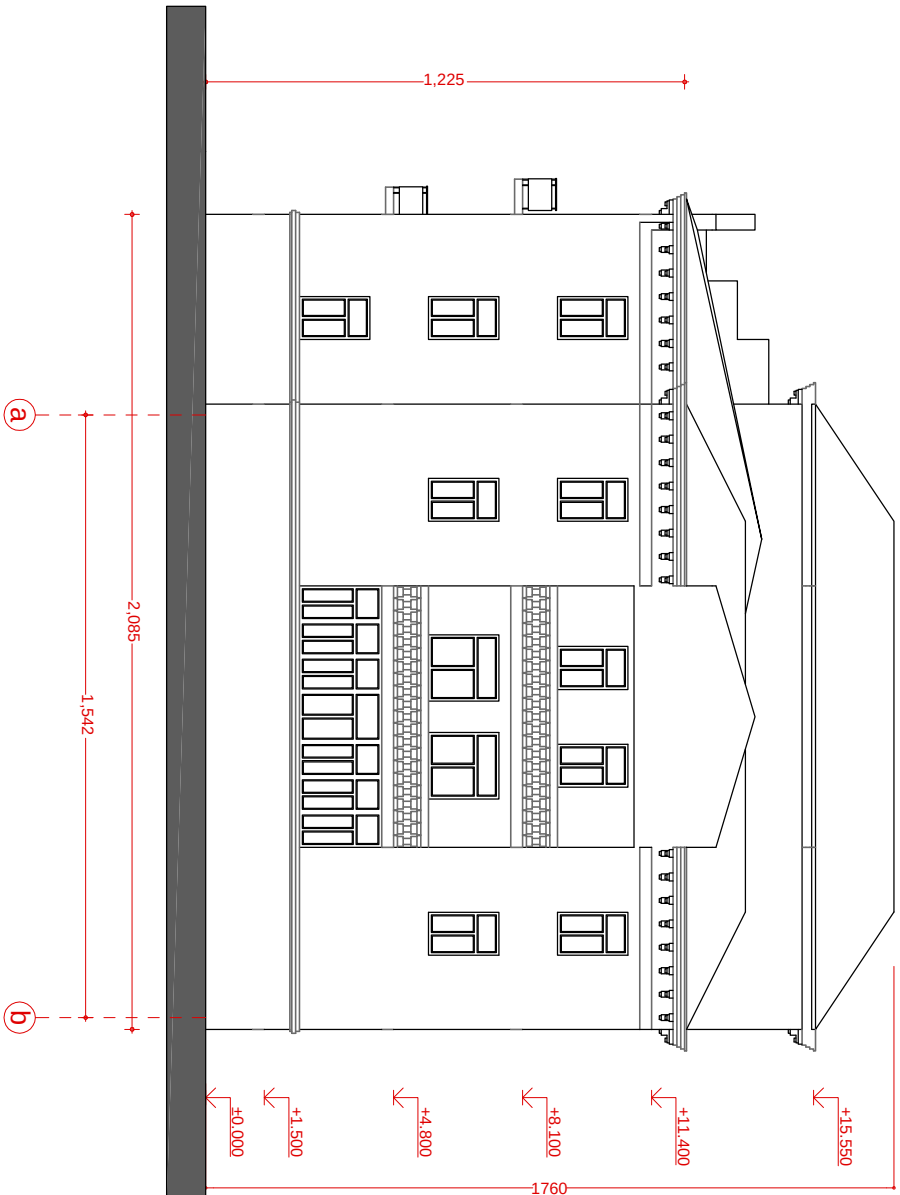



შპს "გიასი"/LTD "GIASI" 204387555 შპს "გიასი"/LTD "GIASI" 204387555 @: ltdgiasi@yahoo.com Tel: +995 595 61 01 11 მის./Address: ბერბუკის ქ. №10, თბილისი 10 Berbuki str. Tbilisi	პროექტის დასახელება/Title: ქალაქ ქუთაისში, ნიკეას ქუჩა 1/5, ბრაგაღბინიანი საცხოვრებელი სახლის, ფასადების რეაბილიტაციის პროექტი	სტადია/Stage: აღმშენებლის ნახაზები, ანოტაცია, სპეციფიკაცია	ავტორი/Author: გ. აბულაძე თანაავტორი/Co-Author: შეამოწმა/Checked: გ. შვალაძე 	
	დამკვეთი/Employer: ქალაქ ქუთაისის მუნიციპალიტეტის მერია	ნახაზის დასახელება/Drawing გრაფიკული ხედები ნიკეას ქუჩა 1/5	მასშტაბი/Scale: ნახაზის ორიგინალური ზომის/ Original Drawing Size: A3 თარიღი/Date: 07.2018	ნიშნული/ Elevation: გვერდი/Page: 4

დეტალები, კვანძები, კარ-ფანჯრის სპეციფიკაცია
ნომერს ქუჩა 1/5


პარაპეტი

5 5 5
*** 40 ***


10 5
10 10
25 10

*** 35 ***


ფანჯარა

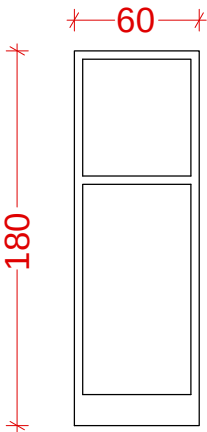

ფანჯარა

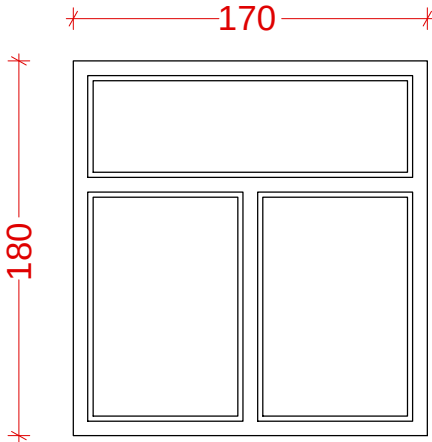


ფანჯარა


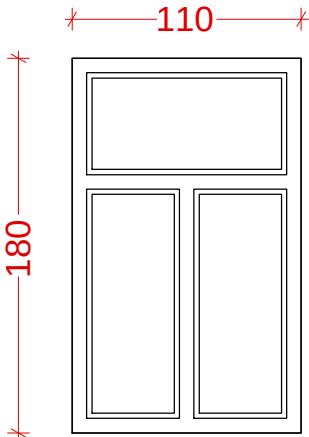


კარ-ფანჯარა, აივანი

105

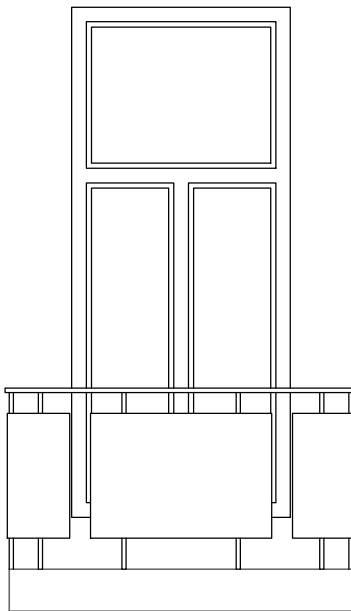

აივანი

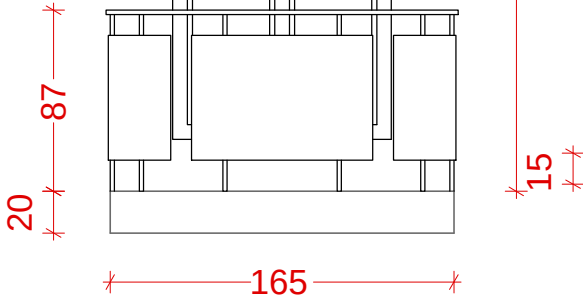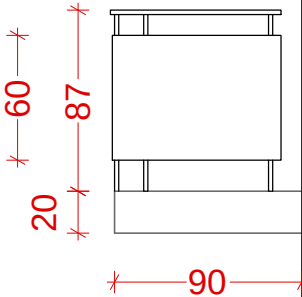

შპს "გიასი"/LTD "GIASI" 204387555	პროექტის დასახელება/Title: ქალაქ ქუთაისში, ნიკეას ქუჩა 1/5, ბრავაღბინიანი საცხოვრებელი სახლის, ფასადების რეაბილიტაციის პროექტი	სტადია/Stage: აზომებითი ნახაზები, ანოტაცია, სპეციფიკაცია	ავტორი/Author: გ. აბულაძე	
			თანაავტორი/Co-Author:	
			შეამოწმა/Checked: გ. უგლაძე	
	შპს "გიასი"/LTD "GIASI" 204387555 @: ltdgiasi@yahoo.com Tel: +995 595 61 01 11 მის./Address: ბერბუკის ქ. №10, თბილისი 10 Berbuki str. Tbilisi	დამკვეთი/Employer: ქალაქ ქუთაისის მუნიციპალიტეტის მერია	ნახაზის დასახელება/Drawing დეტალები, კვანძები, კარ-ფანჯრის სპეციფიკაცია	მასშტაბი/Scale: 1:50 ნახაზის ორიგინალური ზომი/Original Drawing Size: A4
			თარიღი/Date: 07.2018	გვერდი/Page: 5