

ქ. ბათუმის მუსიკალური ცენტრის შშმ პირებისათვის გარემოს მისაწვდომობის ადაპტირების არქიტექტურული პროექტი



ბ ა ნ მ ა რ ტ ე ბ ი თ ი ბ ა რ ა თ ი

საპროექტო შენობა მდებარეობს ქ. ბათუმში ახმეტელის №7 /ოდიხაი დიმიტრიადის №1-ში. შენობაში ვხვდებით არსებული ავტოსადგომებიდან. შენობის მარჯვენა და მარცხენა მხარეს მოეწყობა პლატფორმა ლიფტები ეტლით გადასადგომივლად, ხოლო კიბის საფეხურებზე უნდა მოეწყოს კონტრასტული ფერის ანტისლიპები. პირველი სართულის მარშრუტი დაიკვეთება ტაქტილური ბილიკებით ჰროექტის მიხედვით. პირველ სართულზე არსებული საპირფარეო უნდა ადაპტირდეს ჰროექტის შესაბამისად, უნდა შეიცვალოს არსებული კარი საპროექტო ადაპტირებული კარით და მოხდეს სველი წერტილის სრულად ადაპტირება. თავარ დარბაზში უნდა მოიხსნას სპაეების ორი რიგი, სადაც შემდგომში განთავსდება ეტლით მოსარგებლათათვის სივრცე.


ნ ა ხ ა ზ ე ბ ი ს რ ა მ ო ნ ა თ ვ ა ლ ი

№	დასახელება	ფურც.
.	განმარტებითი ბარათი და ნახაზების ჩამონათვალი	..
2	არსებული მდგომარეობის ამსახველი ფოტოსურათები	02
3	არსებული მდგომარეობის ამსახველი ფოტოსურათები	03
4	პირველი სართულის გეგმა (არსებული)	04
5	პირველი სართულის გეგმა (საპროექტო)	05
6	არსებულ ბარა კიბეზე პლატფორმა-ლიფტის მოწყობის სქემა	06
7	ტაქტილური ბილიკების დეტალური ნახაზი	07
8	ანტისლიპების მოწყობის დეტალური ნახაზი	08
9	სველი წერტილის მოწყობის გეგმა	09
10	სველი წერტილის კარის სპეციფიკაცია	10
11	ადაპტირებული სველი წერტილის მოწყობის დეტ. ნახაზი	11
12		12
13		13
14		14
15		15
16		16
17		17
18		18
19		19
20		20

ა.ა.ი.ვ. ინალუმური ტურიზმის ცენტრი "პარსა"


მისამართი: ქ. თბილისი, ი.აბაშიძის ქ. №51

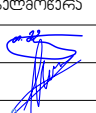

თანამდებობა	გვარი	ხელმოწერა
საპროექტო / შენიშვნათა და შეკვეთის განყოფილება	თამარ მგალობელი	
პროექტორი / შენიშვნათა და შეკვეთის განყოფილება	თამარ მგალობელი	
შენიშვნათა და შეკვეთის განყოფილება	ნაზარ მგალობელი	

ARCHITECTURAL MODELING GROUP

მისამართი: ქ. თბილისი, ზ. ფანასკერტელის ქაჩა №182

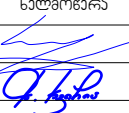თანამდებობა	გვარი	ხელმოწერა
მთ. არქიტექტორი	ს. სულხანიშვილი	
არქიტექტორი	ჯალ სვირიძე	

პროექტი:

ქ. ბათუმის მუნიციპალიტეტის
მშპ პირენისათვის გარემოს მისაწვდომობის
ადაპტირების არქიტექტურული
პროექტი

დამკვეთი:

აჭარის ავტონომიური რეგიონის
კულტურისა და სპორტის სამინისტრო

მისამართი: ქ. ბათუმი, ახმეტელის ქაჩა №7

განმარტებითი ბაჩათი
ნახაზების ჩამონათვალი

მასშტაბი	0.00	პროექტირება	
თარიღი	20.07.2018	1	პროექტი
სტადია		2	თარიღი
ფურცელი	01	3	
		4	
		ფურცლები	10

შენიშვნები:

ნახაზზე ზომები მოცემულია სანტიმეტრებში.
ნახაზის ყველა ცვლილება გვერდითიდან
შეთანხმებული უნდა იქონ ავტორთან.

პირიბითი აღნიშვნები:

პროექტის №

006

დაკვეთა №

006

ფორმატი:

A3



არსებული მდგომარეობის ამსახველი ფოტოსურათები



ა.ა.ი.ვ. ინალუზური ტურიზმის ცენტრი "პარსა"

მისამართი: ქ. თბილისი, ი.აბაშიძის ქ. №51

თანამდებობა	გვარი	ხელმოწერა
საპროექტო / პროექტის დამამუშავებელი ინჟინერი	თამარ მგალობელი	
პროექტის დამამუშავებელი ინჟინერი	თამარ მგალობელი	
პროექტის დამამუშავებელი ინჟინერი	ნაზარ მგალობელი	

ATCP

ARCHITECTURAL MODELING GROUP

მისამართი: ქ. თბილისი, ზ. ანასტასიძის ქ. №182

თანამდებობა	გვარი	ხელმოწერა
მთ. არქიტექტორი	ს. სულხანიშვილი	
არქიტექტორი	ჯალალ ხვინიძე	


დამკვეთი: აჭარის ავტონომიური რეგიონის
კულტურისა და სპორტის სამინისტრო

მისამართი: ქ. ბათუმი, ანასტასიძის ქ. №7

ახსნა-პროექტი მდგომარეობის
ამსახველი ფოტოსურათები

მასშტაბი	1:100 / 1:1	პროექტირება	თარიღი
თარიღი	20.07.2018	1	
სტადია		2	
ფურცელი	02	3	
		4	


შენიშვნები:

ნახაზი ზომები მოცემულია სანტიმეტრებში.
ნახაზის ყველა ცვლილება მშენებლის
შეთანხმებული უნდა იქონიოს.

პროექტის აღნიშვნები:

პროექტის №	006
ფურცლის №	006
ფურცელი:	A3

ახსახული მდგომარეობის ამსახველი ფოტოსურათები

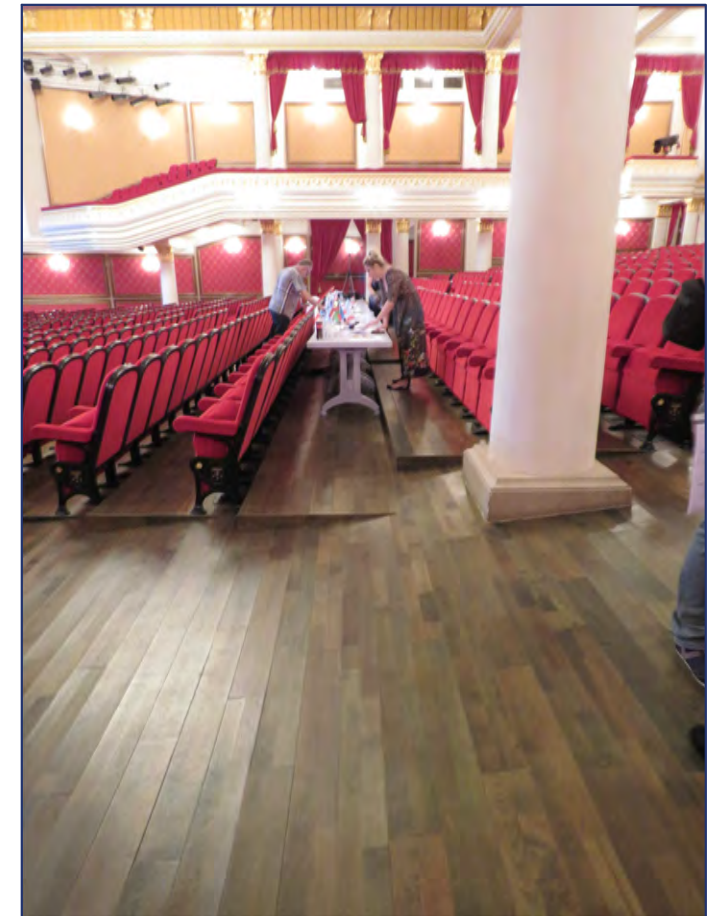

ა.ა.ი.ვ. ინალუმური ტურიზმის ცენტრი "პარსა"			
მისამართი: ქ. თბილისი, ი.აბაშიძის ქ. №51			
	თანამდებობა	გვარი	ხელმოწერა
	საპროექტო / პროექტის დამამუშავებელი	თამარ მგალობელი	
	პროექტის დამამუშავებელი / პროექტის დამამუშავებელი	თამარ მგალობელი	
	პროექტის დამამუშავებელი / პროექტის დამამუშავებელი	ნაზარ მგალობელი	

ARCHITECTURAL MODELING GROUP		
მისამართი: ქ. თბილისი, ზ. ანასტასიძის ქ. №182		
თანამდებობა	გვარი	ხელმოწერა
მთ. არქიტექტორი	ს. სულხანიშვილი	
არქიტექტორი	ხალა მკიფიძე	


მისამართი:		ქ. ბათუმი, ანასტასიძის ქ. №7

ახსახული მდგომარეობის ამსახველი ფოტოსურათები			
მასშტაბი	1:100 / 1:1	პროექტირება	
თარიღი	20.07.2018	პროექტი	თარიღი
სტადია		1	
ფურცელი	03	2	
		3	
		4	
ფურცელი	03	ფურცელი	10

შენიშვნები:		ნახაზი ზომები მოცემულია სანტიმეტრებში. ნახაზის ყველა ცვლილება მშპ-ს საინჟინერო სამსახურის საინჟინერო
პროექტის ავტორები:		

პროექტის №	006
ფურცელი №	006
ფურცელი:	A3



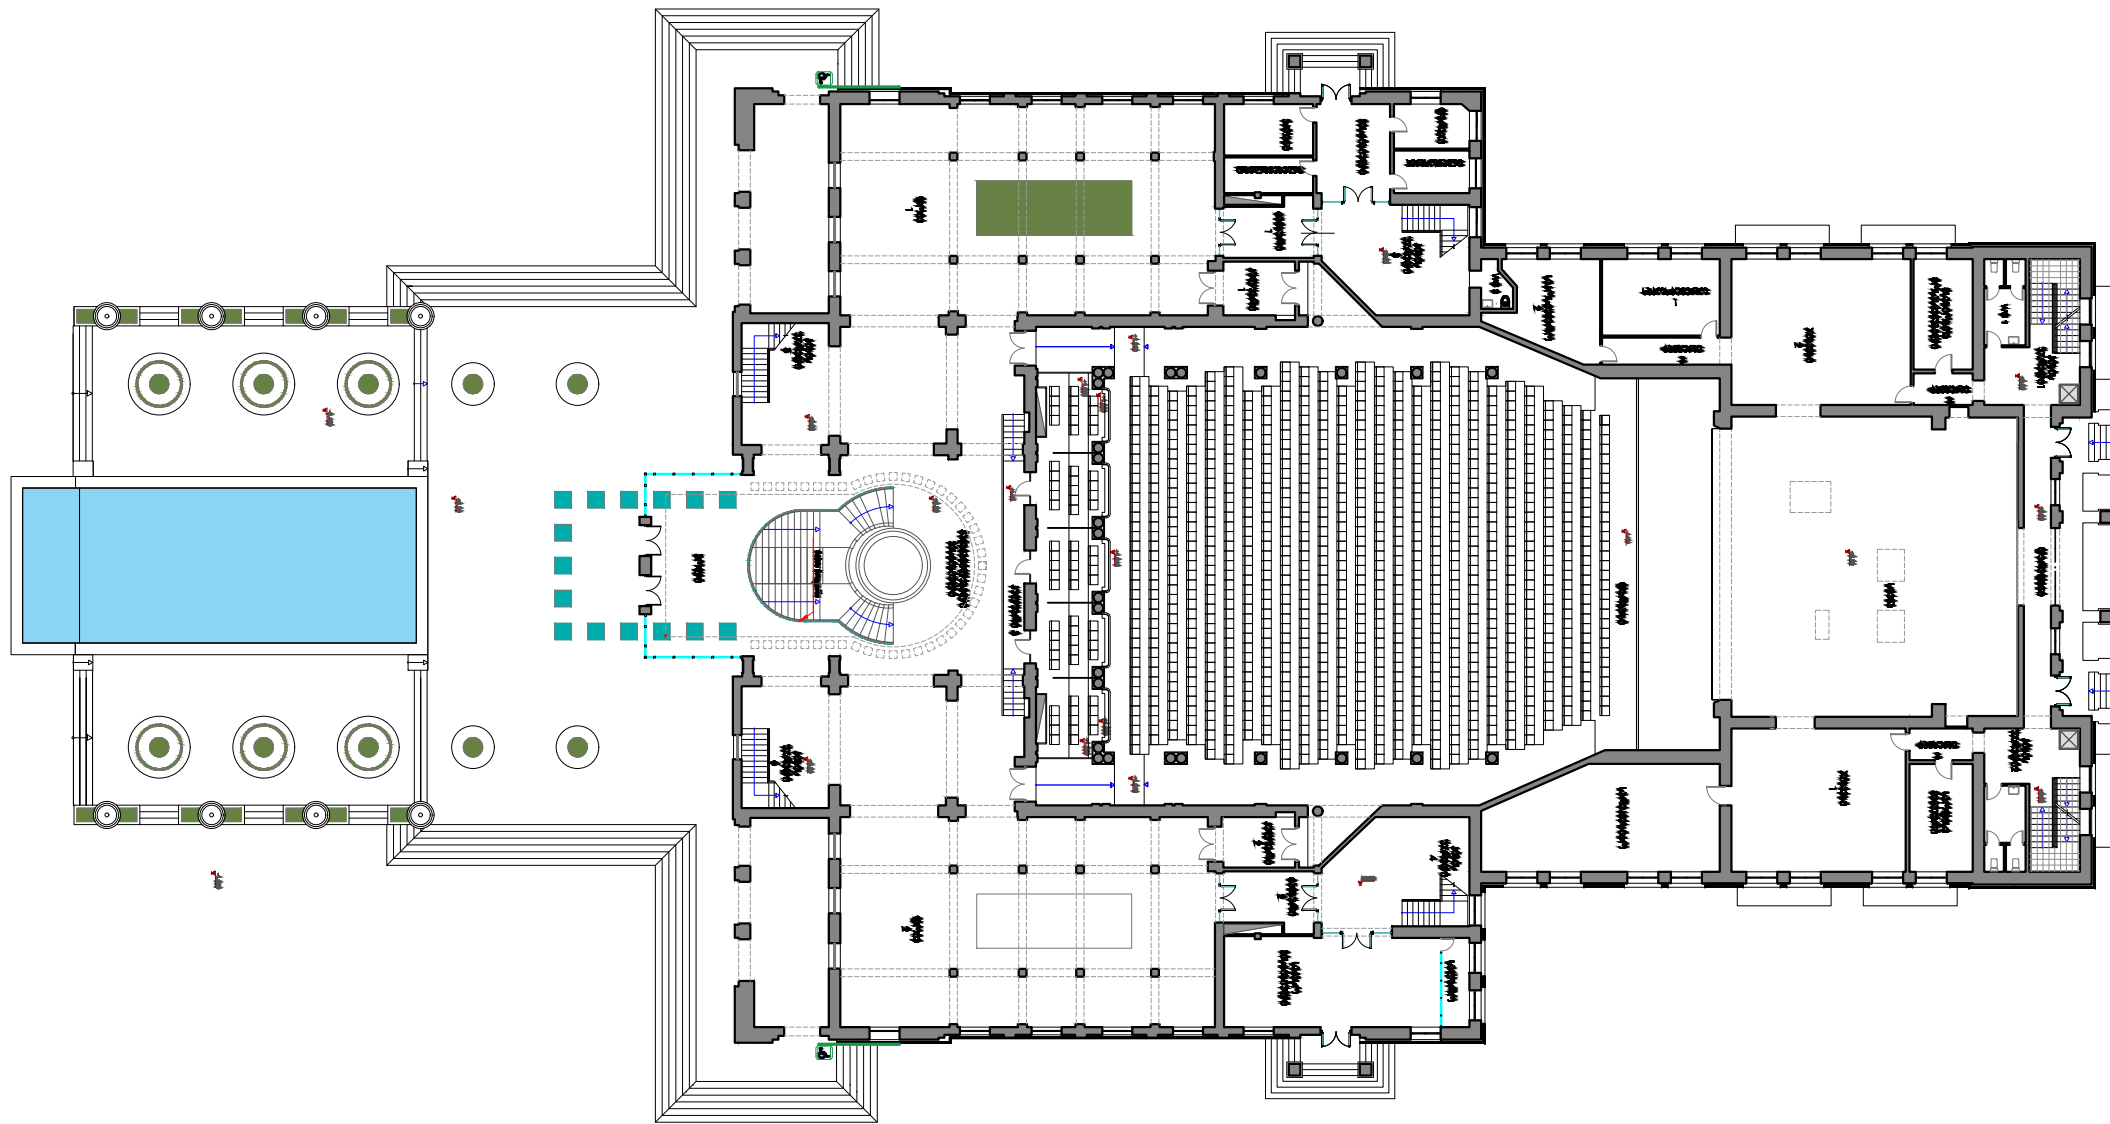

ა.ა.ი.კ. ინალუმინური ტურიზმის ცენტრი "ვარსა"			
მისამართი: ქ. თბილისი, ი.აბაშიძის ქ. №51			
	თანამდებობა	გვარი	ხელმოწერა


ARCHITECTURAL MODELING GROUP		
მისამართი: ქ. თბილისი, ზ.ფანასკერტელის ქაჩა №182		
თანამდებობა	გვარი	ხელმოწერა
მთ. არქიტექტორი	ს. სულხანიშვილი	
არქიტექტორი	ჯალალ ხაჩიძე	

პროექტი: ქ.ბათუმის მუნიციპალიტეტის ცენტრის მშენებლისათვის გარემოს მისაწვდომობის უზრუნველყოფის არქიტექტურული პროექტი

გეგმა (არსებული)			
მასშტაბი	1:100 / 1:1	პროექტირება	
თარიღი	20.07.2018	პროექტი	თარიღი
სტადია		1	
ფურცელი	04	2	
		3	
		4	
		ფურცლები	10

გენერირება: ნახაზი ზომები მოცემულია საბინათრობით. ნახაზის ყველა ცვლილება გენერირებისას შეთანხმებული უნდა იქნეს ავტორთან.
პროექტის ავტორები:


პროექტის №			
005			
ფურცლის №			
005			
ფორმატი:			
A3			
			

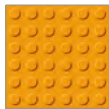

დახეობის მანიშნაბელი



მიმართულების მანიშნაბელი

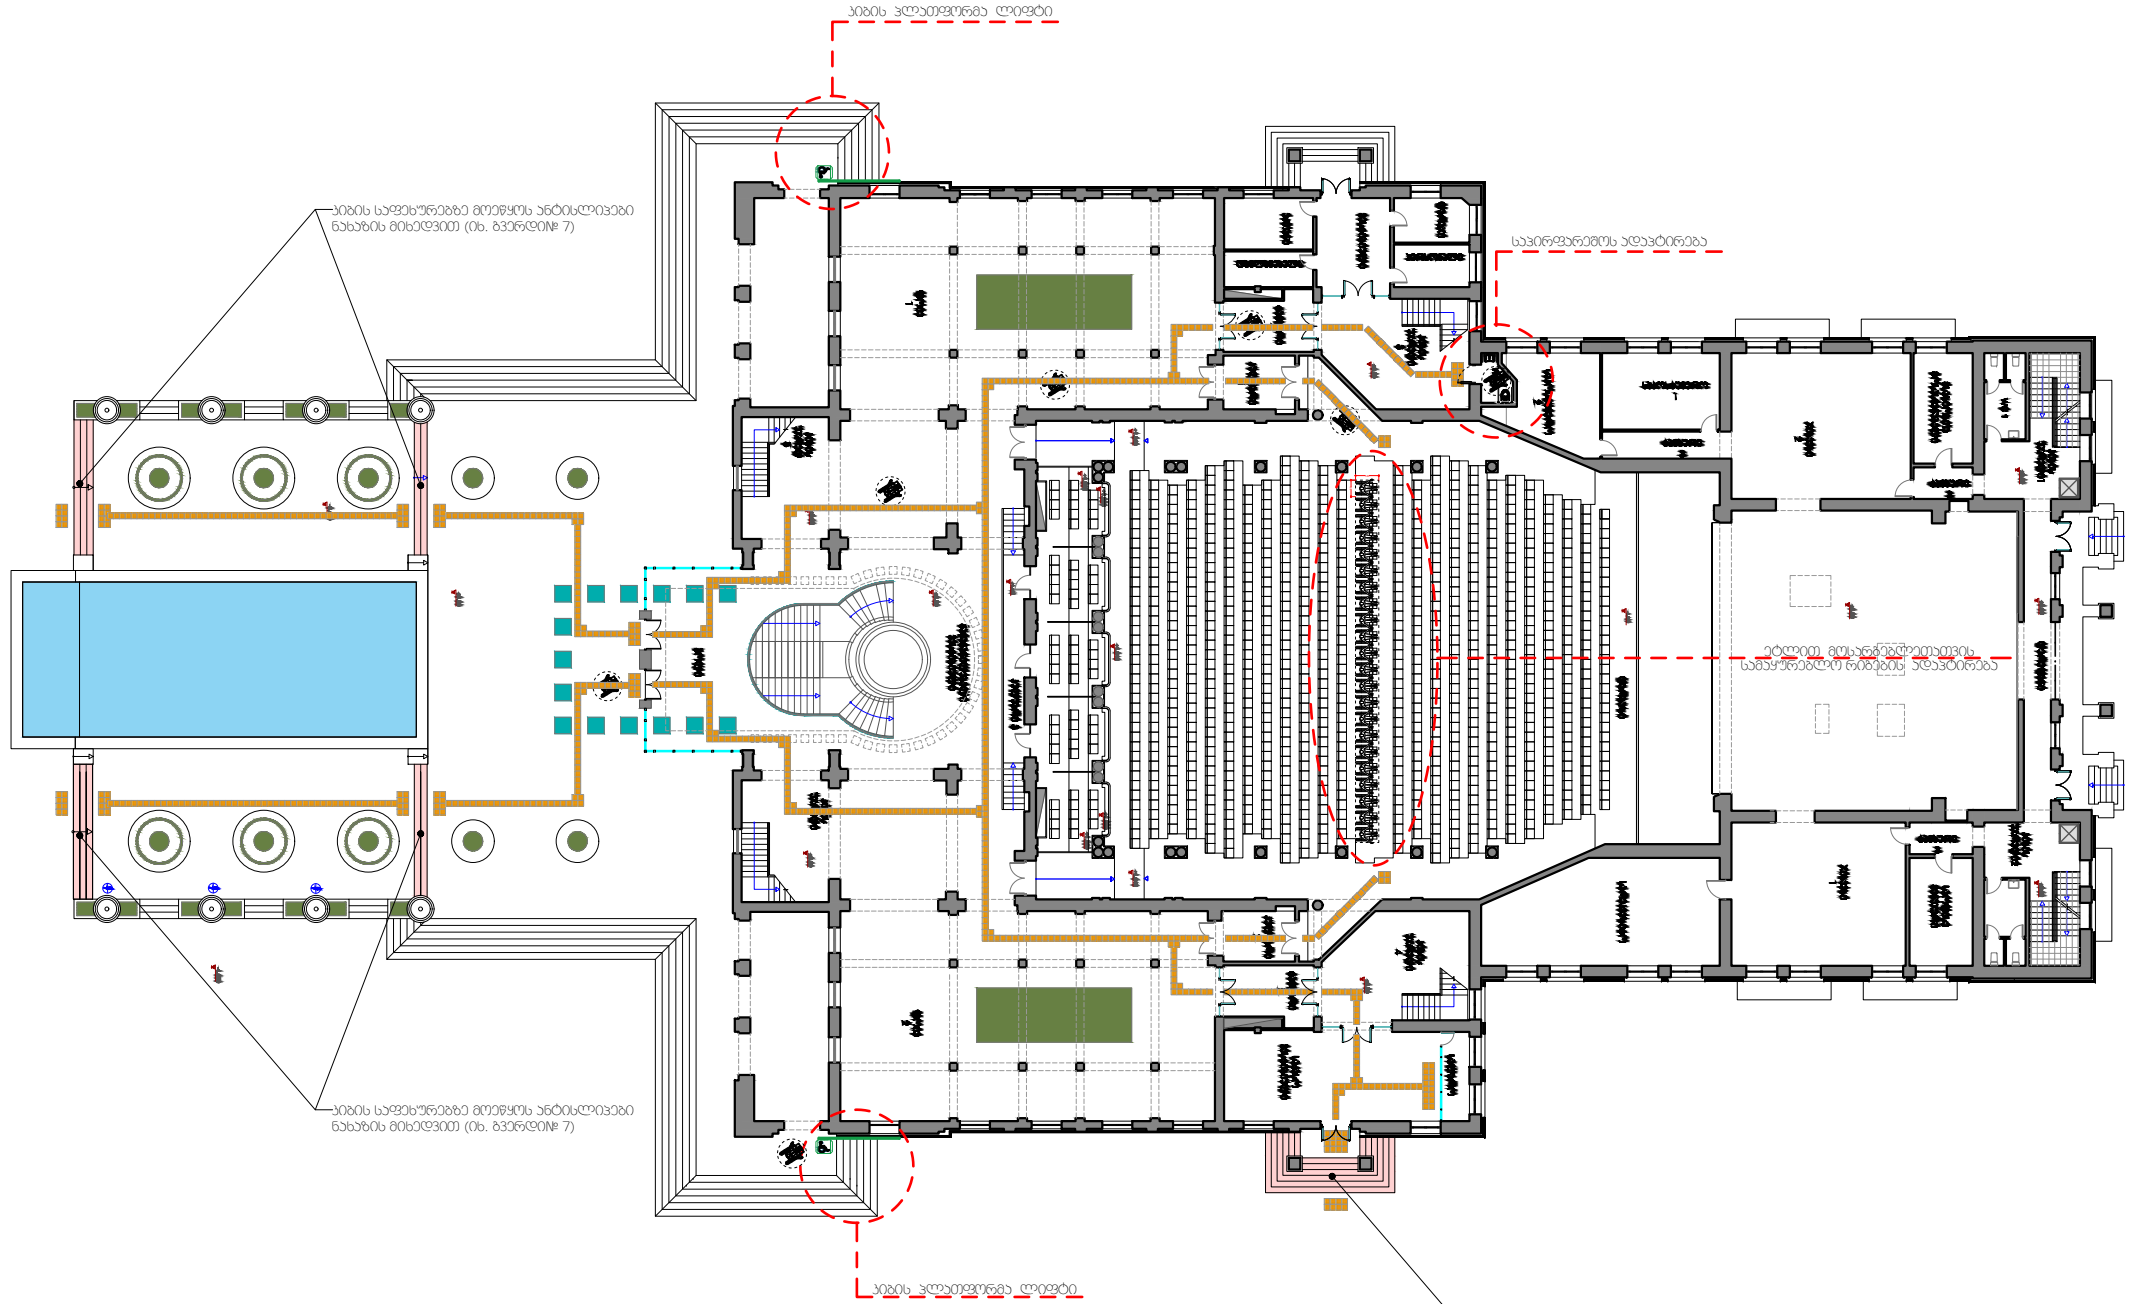

ა.ა.ი.კ. ინალუმინური ტურიზმის ცენტრი "პარსა"			
მისამართი: ქ. თბილისი, ი.აბაშიძის ქ. №51			
	თანამდებობა	გვარი	ხელმოწერა


ARCHITECTURAL MODELING GROUP		
მისამართი: ქ. თბილისი, ზ. ფანავარაძის ქაჩა №182		
თანამდებობა	გვარი	ხელმოწერა
მთ. არქიტექტორი	ს. სულხანიშვილი	
არქიტექტორი	ჯალალ ხაჩიძე	


პირველი საბუთის გეგმა (საპროექტო)			
მასშტაბი	1:100 / 1:1	პროექტი	
თარიღი	20.07.2018	პროექტი	თარიღი
სტადია		1	
ფურცელი	05	2	
		3	
		4	
		ფურცლები	10


მანიშნაბელი: ნახაზი ზომები მოცემულია სანტიმეტრებში. ნახაზის ყველა ცვლილება გვერდითა შეკვეთის მიხედვით უნდა იქნეს აკრძალული.
პროექტის ავტორები:

პროექტის №	  		
005			
ფურცლის №	  		
005			
ფორმატი:	  		
A3			

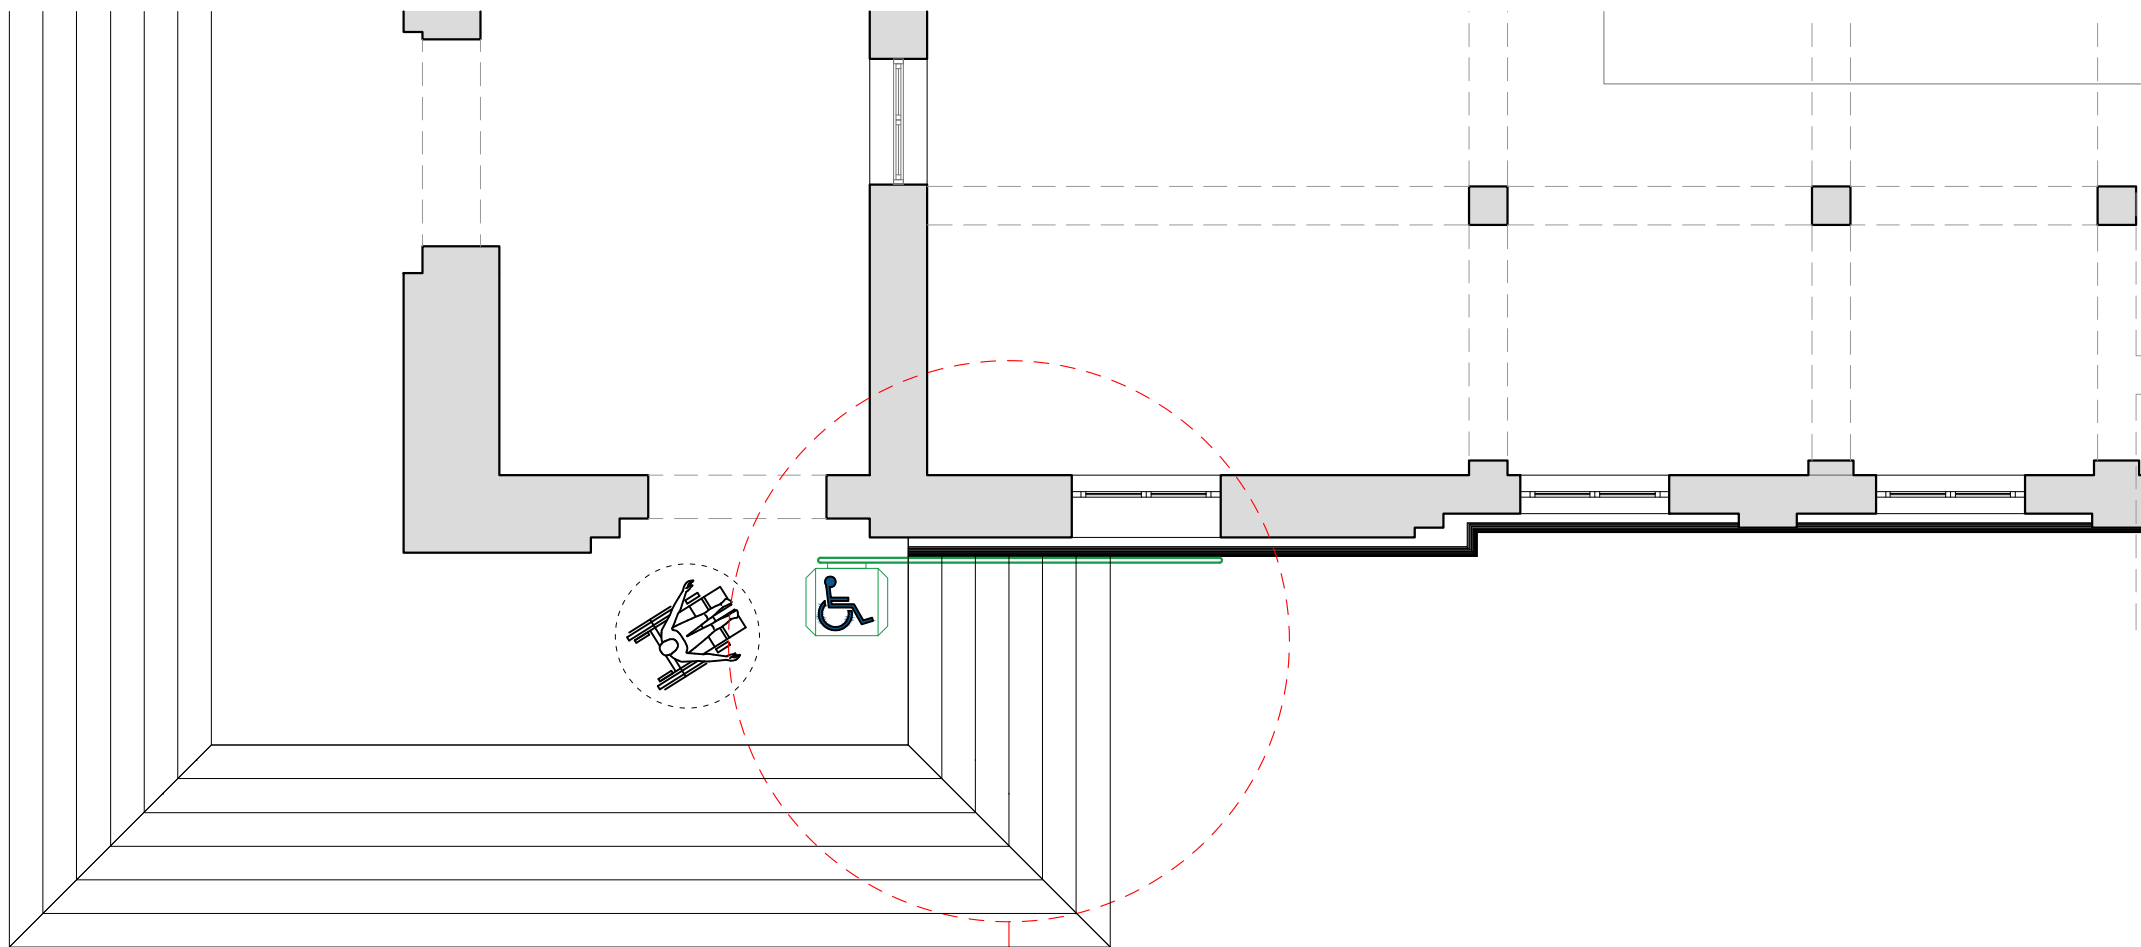

პიბის პლატფორმა ლიფტი

პიბის პლატფორმა ლიფტი

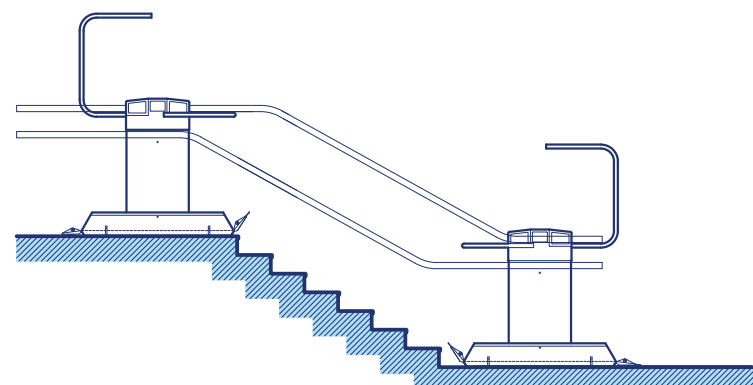

ა.ა.ი.კ. ინალუმინური ტურიზმის ცენტრი "კარსა"			
მისამართი: ქ. თბილისი, ი.აბაშიძის ქ. №51			
თანამდებობა	გვარი	ხელმოწერა	
პროექტორი / შენიშვნათა დამატება	თამარ მარტოშვილი		
პროექტორი / შენიშვნათა დამატება	ლევან ბაგრატი		
პროექტორი / შენიშვნათა დამატება	ნანა ჩხეიძე		

ARCHITECTURAL MODELING GROUP		
მისამართი: ქ. თბილისი, ზ. ფანასკერტელის ქაჩა №182		
თანამდებობა	გვარი	ხელმოწერა
მთ. არქიტექტორი	ს. სულხანიშვილი	
არქიტექტორი	ჯალ სვირიძე	

პროექტი:	
მისამართი: ქ. ბათუმი, ანდროპოვის ქაჩა №7	


პირველი საბუთის ბეჭედი (საპროექტო)			
მასშტაბი	1:100 / 1:1	პროექტირება	
თარიღი	20.07.2018	პროექტი	თარიღი
სტადია		1	
ფურცელი	06	2	
		3	
		4	
ფურცელი	06	ფურცელი	10

განმარტება:	
ნახაზი ზომები მოცემულია საბუთის ბეჭედი.	
ნახაზის ყველა ცვლილება მშენებლისათვის განმარტებული უნდა იქნეს ავტორთან.	
პროექტის აღნიშვნები:	


პროექტის №	005
ფურცლის №	005
ფურცელი:	A3



შენიშვნა: შედგები ტექტილური ნიშანი მოეწყოს დაბრკოლების, პარელების, პიბეების დასაწყისში და გოლოში და როცა გზა იყოფა ორ ნაწილად.



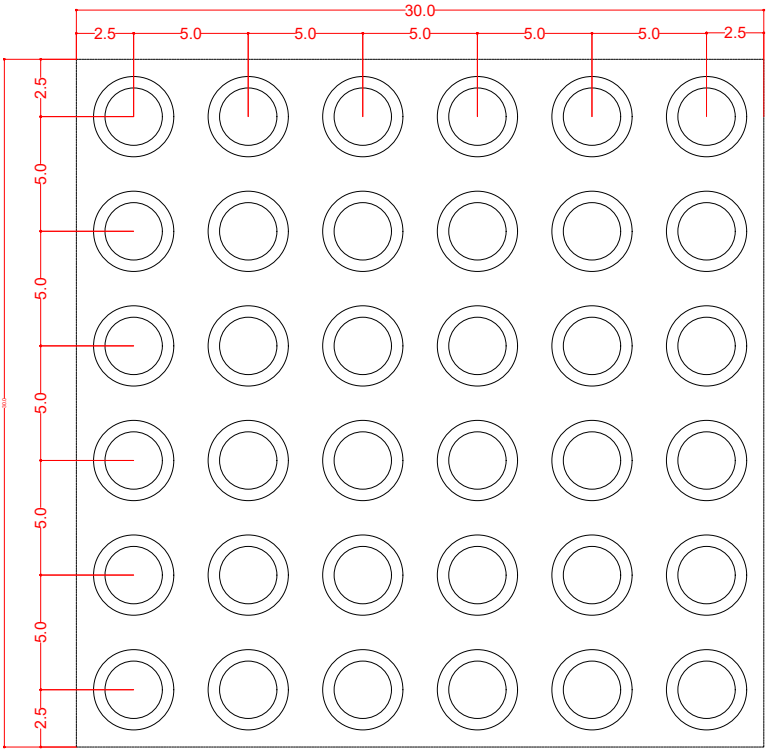


შენიშვნა: შედგები ტექტილური ნიშანი მოეწყოს მიმართულების აღნიშნულ ადგილებში.

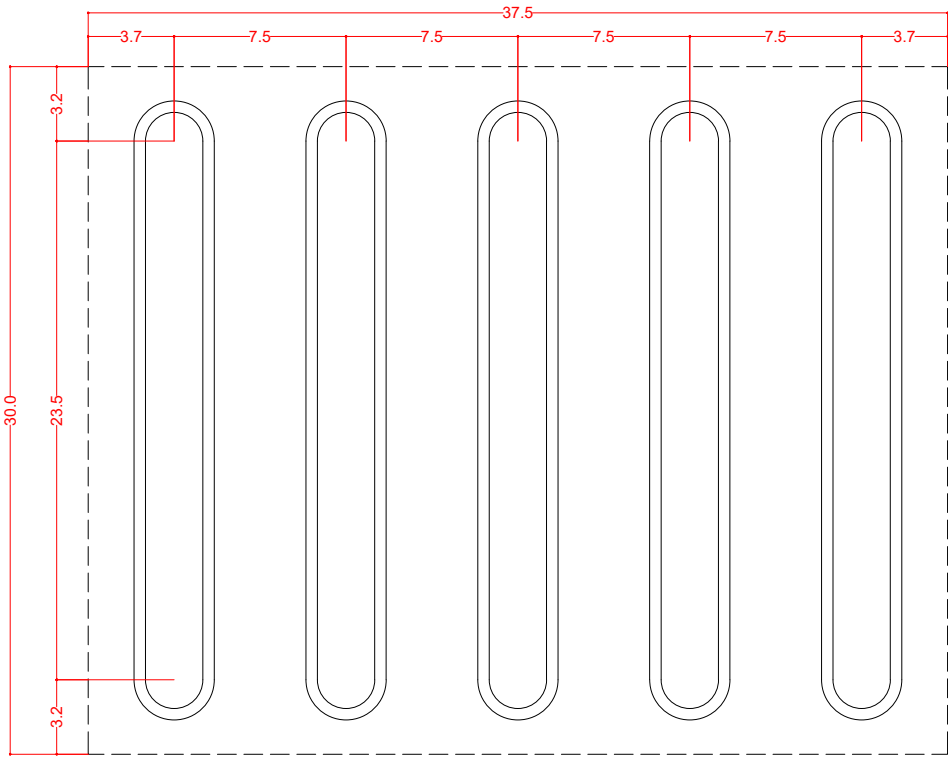

შ ე ნ ი შ 3 ნ ა

დაბრკოლების მანიშნებელი ტექტილური ნიშნები ზომით 60X120 სმ-ზე აუცილებლად უნდა მოეწყოს ყველა ლიფტის წინ

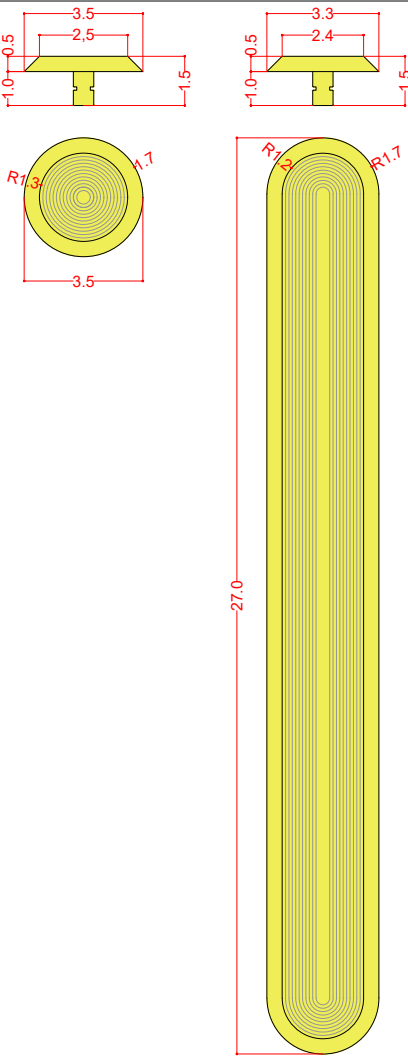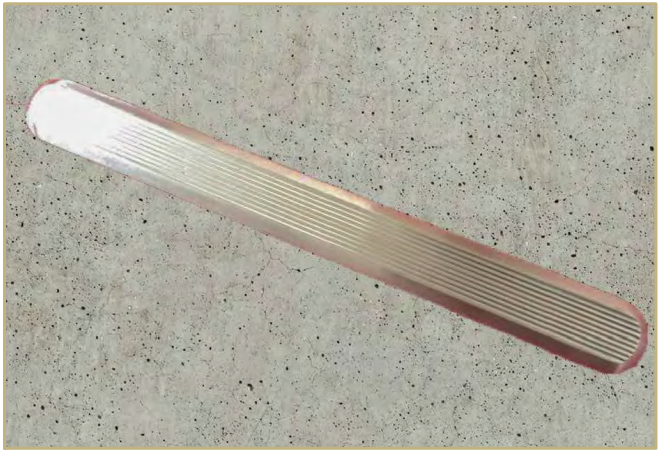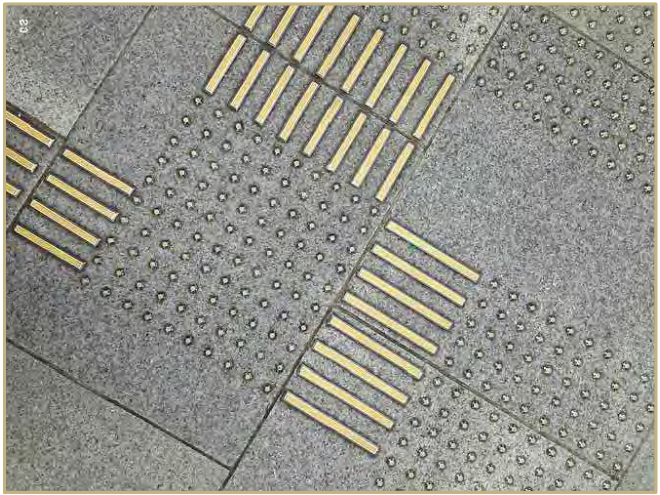

ა.ა.ი.კ. ინალუმინური ტურიზმის ცენტრი "კარსა"			
მისამართი: ქ. თბილისი, ი.აბაშიძის ქ. №51			
თანამდებობა	გვარი	ხელმოწერა	
კალგარეშული / შიდაგარეშული დიზაინერი და მისამართების კუთხის მართვა	თამარ მარკაშვილი		
არქიტექტორი / დიზაინერი	თაბუკი		
შედეგადი დიზაინერი და მისამართების კუთხის მართვა	ნაზი ჩხეიძე		


ARCHITECTURAL MODELING GROUP		
მისამართი: ქ. თბილისი, ზ. ფანასკერტელის ქაზა №182		
თანამდებობა	გვარი	ხელმოწერა
მთ. არქიტექტორი	ს. სულხანიშვილი	
არქიტექტორი	ჯაალ ხვიჩია	

მისამართი:	ქ. ბათუმი, ანდროპოვის ქაზა №7

ტექტილური ბილიკების დეტალური ნახაზი			
მასშტაბი	1:100 / 1:1	პროექტირება	
თარიღი	17.07.2018	1	პროექტი
სტადია		2	თარიღი
ფურცელი	07	3	
		4	
ფურცელი	07	ფურცელი	10

შენიშვნები:	ნახაზზე ზომები მოცემულია სანტიმეტრებში. ნახაზის ყველა ცვლილება გვერდითიდან შეტანის გზით უნდა იქნეს აკრძალული.
პროექტის ავტორი:	

პროექტის №	  		
006			
დავატა №	  		
006			
ფორმატი:	  		
A3			

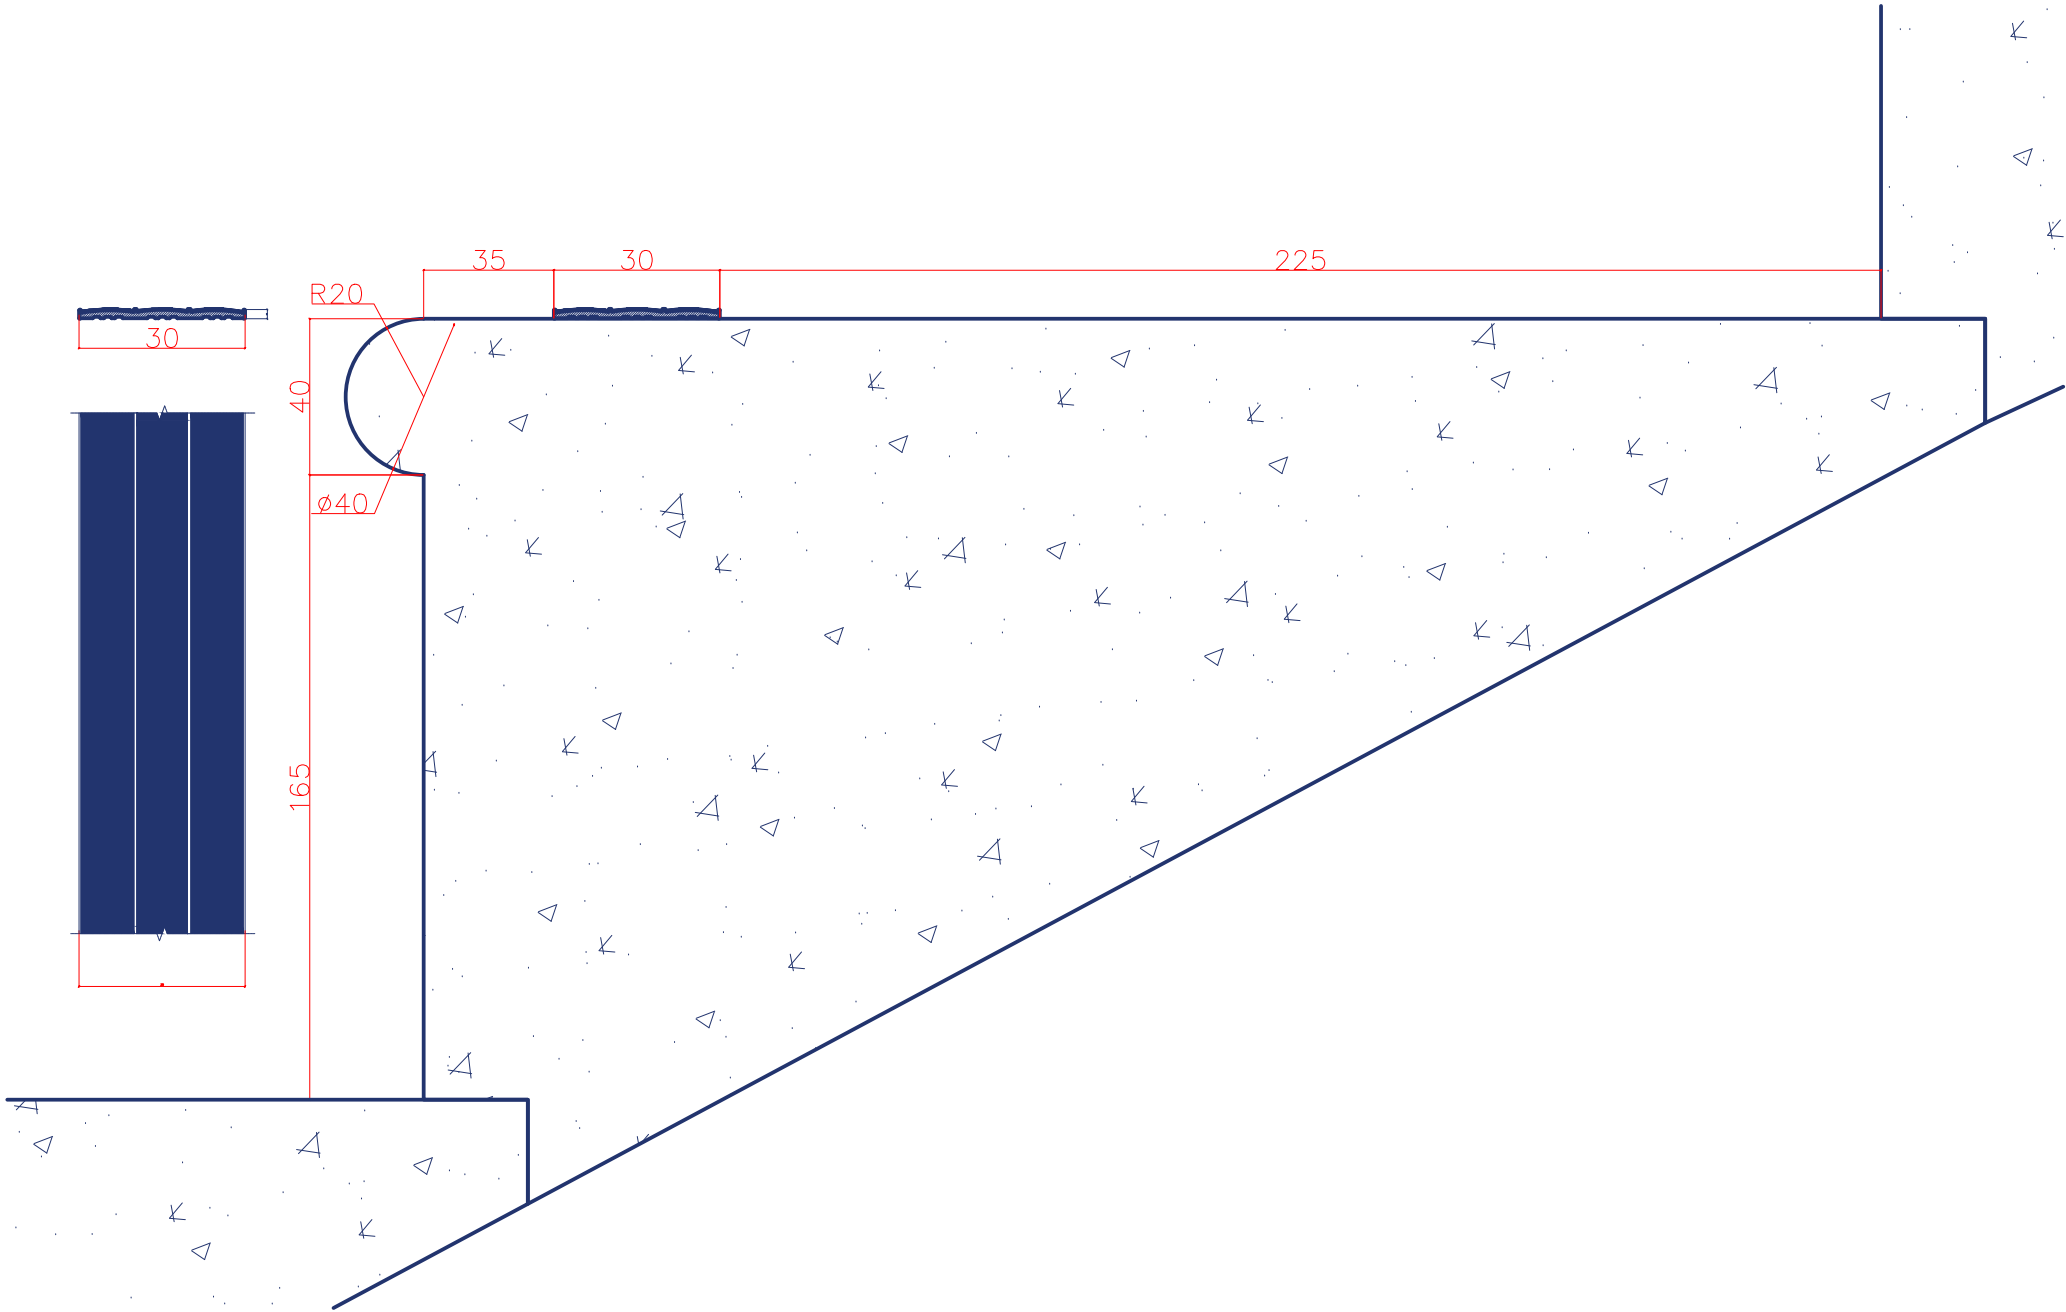

ა.ა.ი.პ. ინალუმბური ტურიზმის ცენტრი "პარსა"

მისამართი: ქ. თბილისი, ი.აბაშიძის ქ. №51

	თანამდებობა	გვარი	ხელმოწერა

ARCHITECTURAL MODELING GROUP

მისამართი: ქ. თბილისი, ზ. ფანასკერტელის ქ. №182

თანამდებობა	გვარი	ხელმოწერა
მთ. არქიტექტორი	ს. სულხანიშვილი	
არქიტექტორი	ჯალა ხვიჩია	

პროექტი:

ქ. ბათუმის მუნიციპალიტეტის ტერიტორიაზე
განთავსებისათვის განკუთვნილი ინტენსივობის
აღდგენის პროექტი

დამკვეთი: ავარის ავტონომიური რესპუბლიკის
ჯალბარის, განთავსებისა და სპორტის სამინისტრო

მისამართი:

ქ. ბათუმი, ახმეტელის ქ. №9

პიბის საფეხურზე ანტილიპის
მოწყობის დეტალური ნახაზი

მასშტაბი	1:100 / 1:1	პროექტირება
თარიღი	17.07.2018	ავტორი
სტადია		1
ფურცელი	08	ფურცლები
		10


განმარტება:

ნახაზი წარმოადგენს მოცემული ანტილიპის
ნახაზის ყველა ცვლილებას გვერდითი ნახაზის
განმარტებით უნდა იქნეს აკრძალული.


პროექტის აღნიშვნები:

პროექტის №	006
დაამუშავა	006
ფორმატი:	A3


ჭრილი 1 - 1

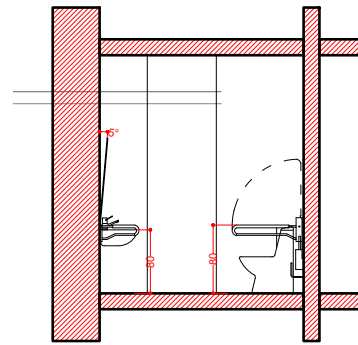


ჭრილი 2 - 2

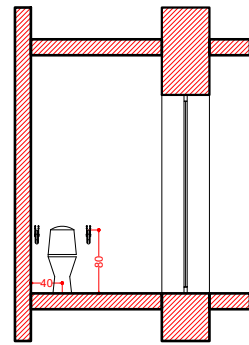


ჭრილი 3 - 3

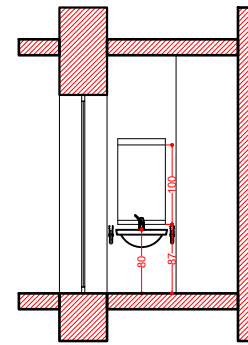

საპროექტო ადრესტირება

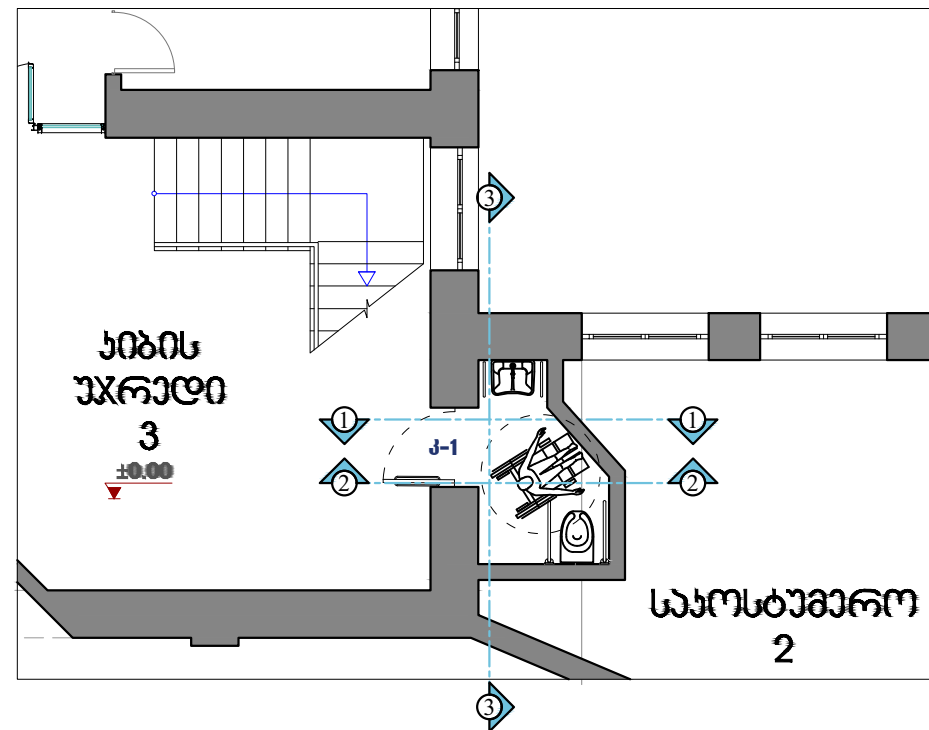

საპროექტო ადრესტირება

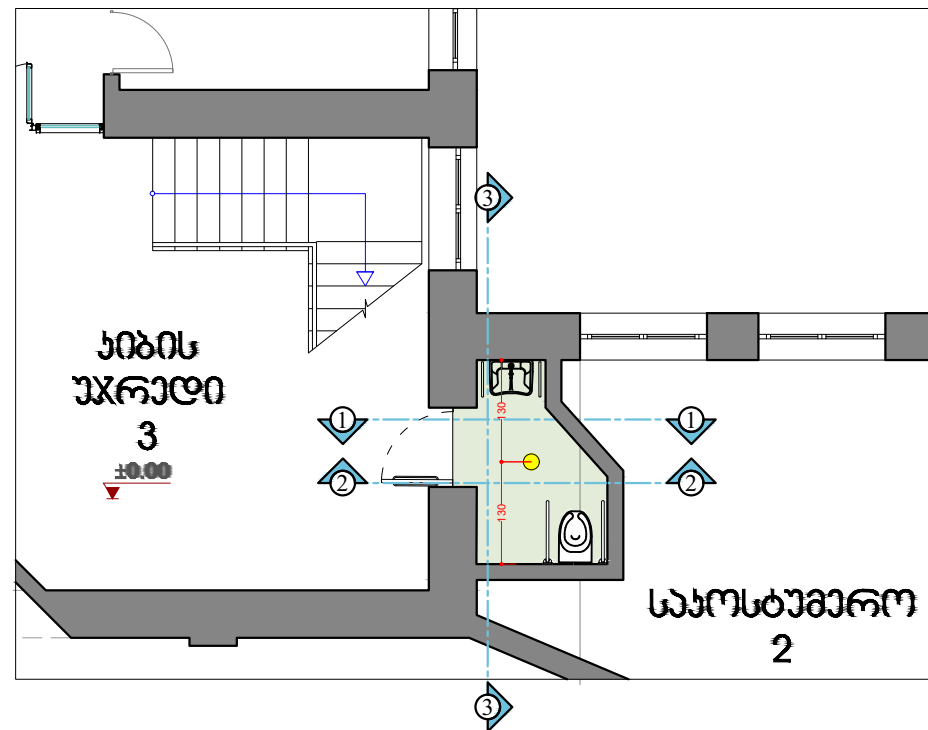





სტადია		საპროექტო ადრესტირება
ფურცელი	09	საპროექტო ადრესტირება

პროექტი:		ქ. ბათუმის მუნიციპალიტეტის ცენტრში
მისამართი:		ქ. ბათუმი, ა. ჯავახიშვილის ქ. №7

პროექტის №	005
ფურცელი №	005
ფურცელი:	A3



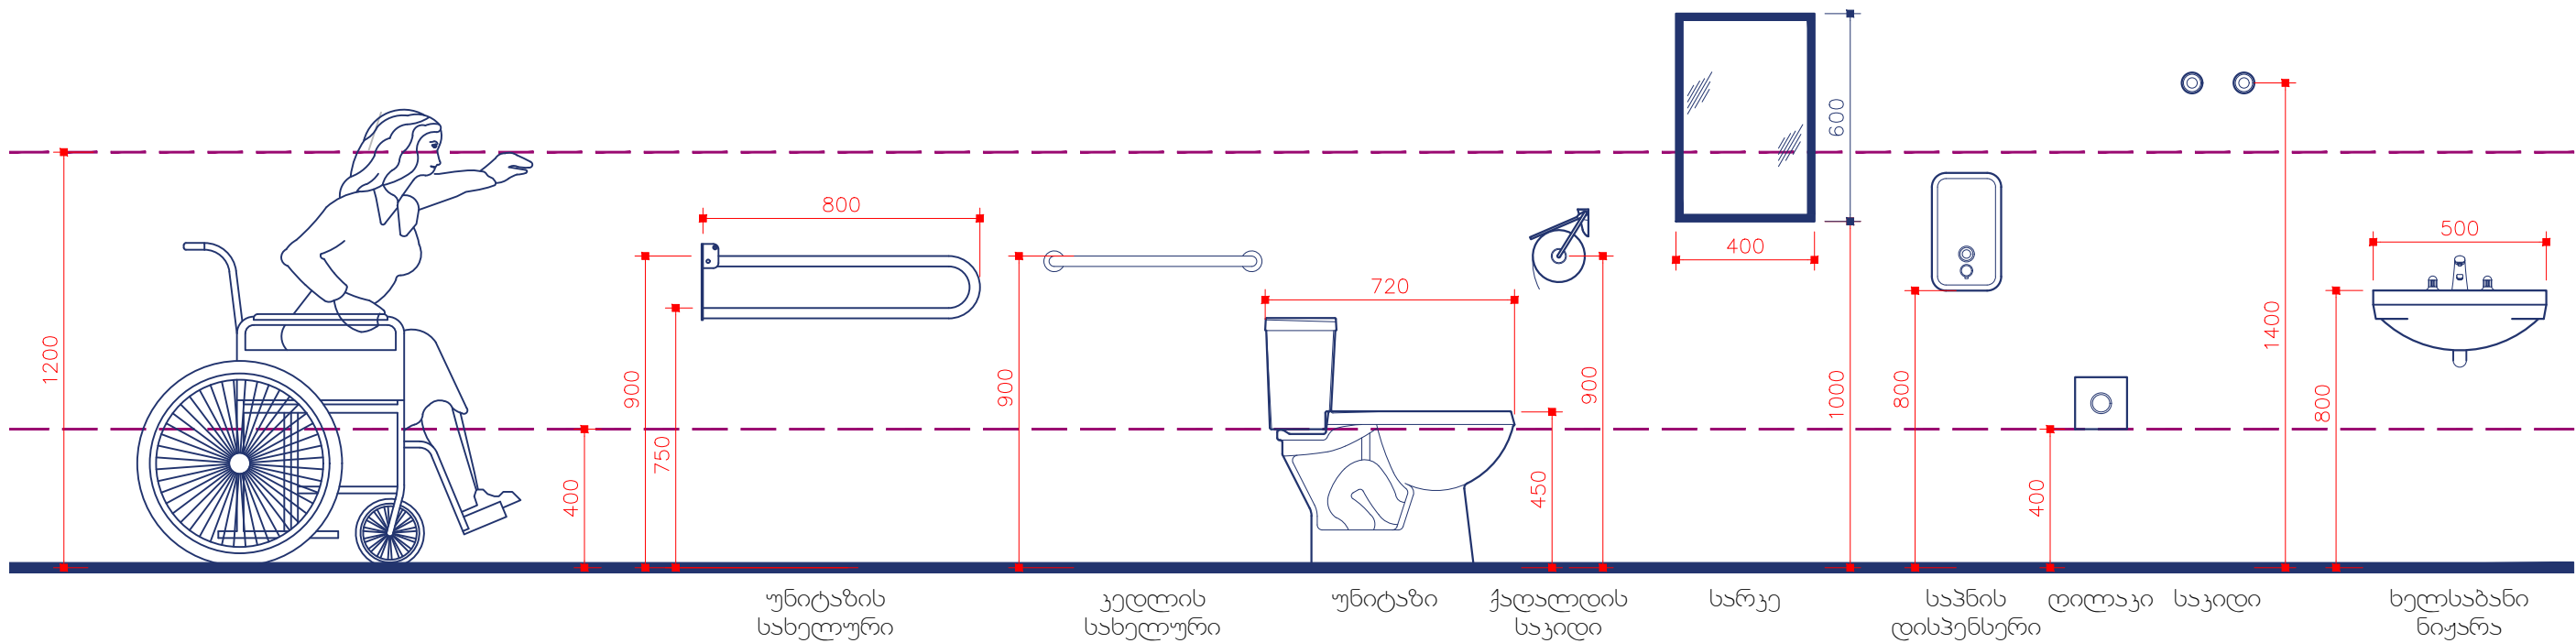

ა.ა.ი.ვ. ინალუზიური ტურიზმის ცენტრი "პარსა"

მისამართი: ქ. თბილისი, ი.აბაშიძის ქ. №51

თანამდებობა	გვარი	ხელმოწერა
საპროექტო / პროექტის დამამუშავებელი ინჟინერი	თამარ მგალობელი	
პროექტის დამამუშავებელი ინჟინერი	თამარ მგალობელი	
პროექტის დამამუშავებელი ინჟინერი	ნაზარ მგალობელი	

ARCHITECTURAL MODELING GROUP

მისამართი: ქ. თბილისი, ზ. ანასაბაძის ქუჩა №182

თანამდებობა	გვარი	ხელმოწერა
მთ. არქიტექტორი	ს. სულხანიშვილი	
არქიტექტორი	ზაურ ხვიჩია	

პროექტი: ქ. ბათუმის მუნიციპალიტეტის ცენტრში
განხორციელებისათვის მიმდინარეობს
ადაპტირების არქიტექტურული
პროექტი

დამკვეთი: აჭარის ავტონომიური რეგიონის
კულტურისა და სპორტის სამინისტრო

მისამართი: ქ. ბათუმი, სხეგბელის ქუჩა №7

ადაპტირებული სან. კვანძის
მოწყობის დეტალები


მასშტაბი	1:20	პროექტირება
თარიღი	20.07.2018	1. არქიტექტ. 2. თარიღი
სტადია		3. 4.
ფურცელი	10	ფურცლები 10

შენიშვნები:

ნახაზი ზომები მოცემულია სანტიმეტრებში.
ნახაზის ყველა ცვლილება გვერდითა ნიშნით
განმარტებული უნდა იქონიოს ავტორთან.

პირიქითი აღნიშვნები:

პროექტის №	006
დაკვეთის №	006
ფურცლები:	A3

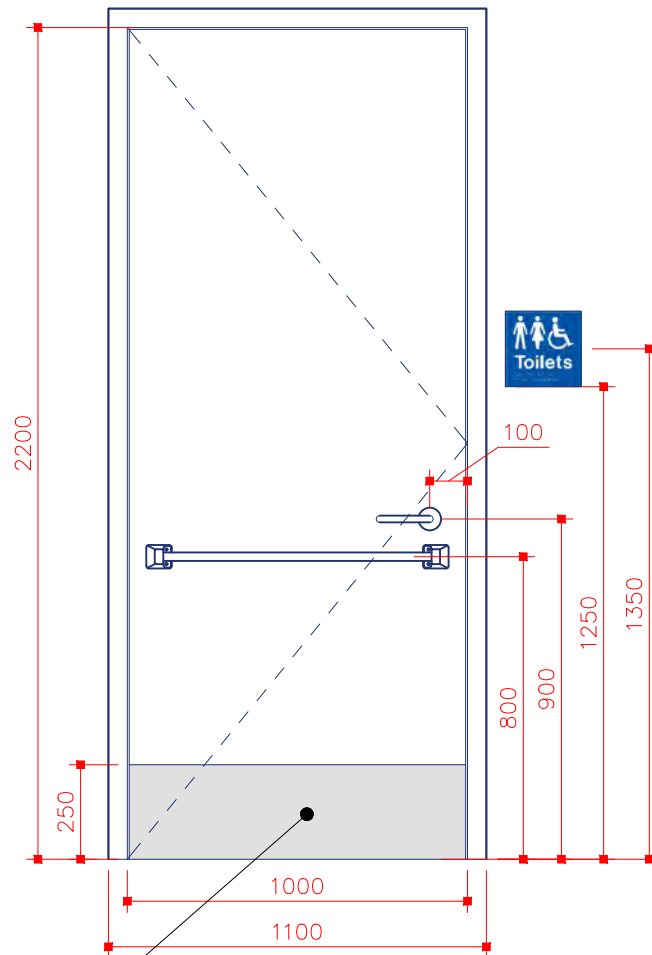

მეტალის ფირფიტა

დასახელება	კ - 1
სიმაღლე	2200
სიგანე	1000
მასალა	სა
რაოდენობა	1
ფართი	2.20 მ ²
საერთო ფართი	2.20 მ ²

ა.ა.ი.ვ. ინალუზიური ტურიზმის ცენტრი "პარსა"

მისამართი: ქ. თბილისი, ი.აბაშიძის ქ. №51

თანამდებობა	გვარი	ხელმოწერა
საინჟინერო / პროექტული დარგის მენეჯერი	თამარ მგალობელი	
პროექტორი / პროექტული დარგის მენეჯერი	ფიქსირებული	

ARCHITECTURAL MODELING GROUP		
მისამართი:	ქ. თბილისი, ზ. ფანსაძის ქ. №18	
თანამდებობა	გვარი	ხელმოწერა
მთ. არქიტექტორი	ს. სულხანიშვილი	
არქიტექტორი	ჯალ სვირიძე	




მასშტაბი	1:20
თარიღი	20.07.2018
სტადია	1
ფურცელი	11

შენიშვნები:

ნახაზი ზომები მოცემულია სანტიმეტრებში.
ნახაზის ყველა ცვლილება გვერდითა
შენიშვნებით უნდა იქონიოს ავტორთან.

პროექტი: ს. სულხანიშვილი

პროექტის №

006

ფურცელი №

006

ფურცელი:

A3