


g. 1:250

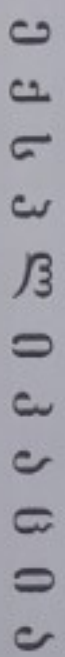


1. შესასვლელი
2. ვესტიბიული
3. ბაღრაგის ოთახი
4. ადვოკატის ოთახი
5. საკანი
6. ბაღრაგის დასასვენ. ოთახი

დასანგრევი კედლები
ამოსაშენებელი კედლები
დასანგრევი ტიხრები

[illegible]

პირველი სართულის გეგმა

მ. 1:250

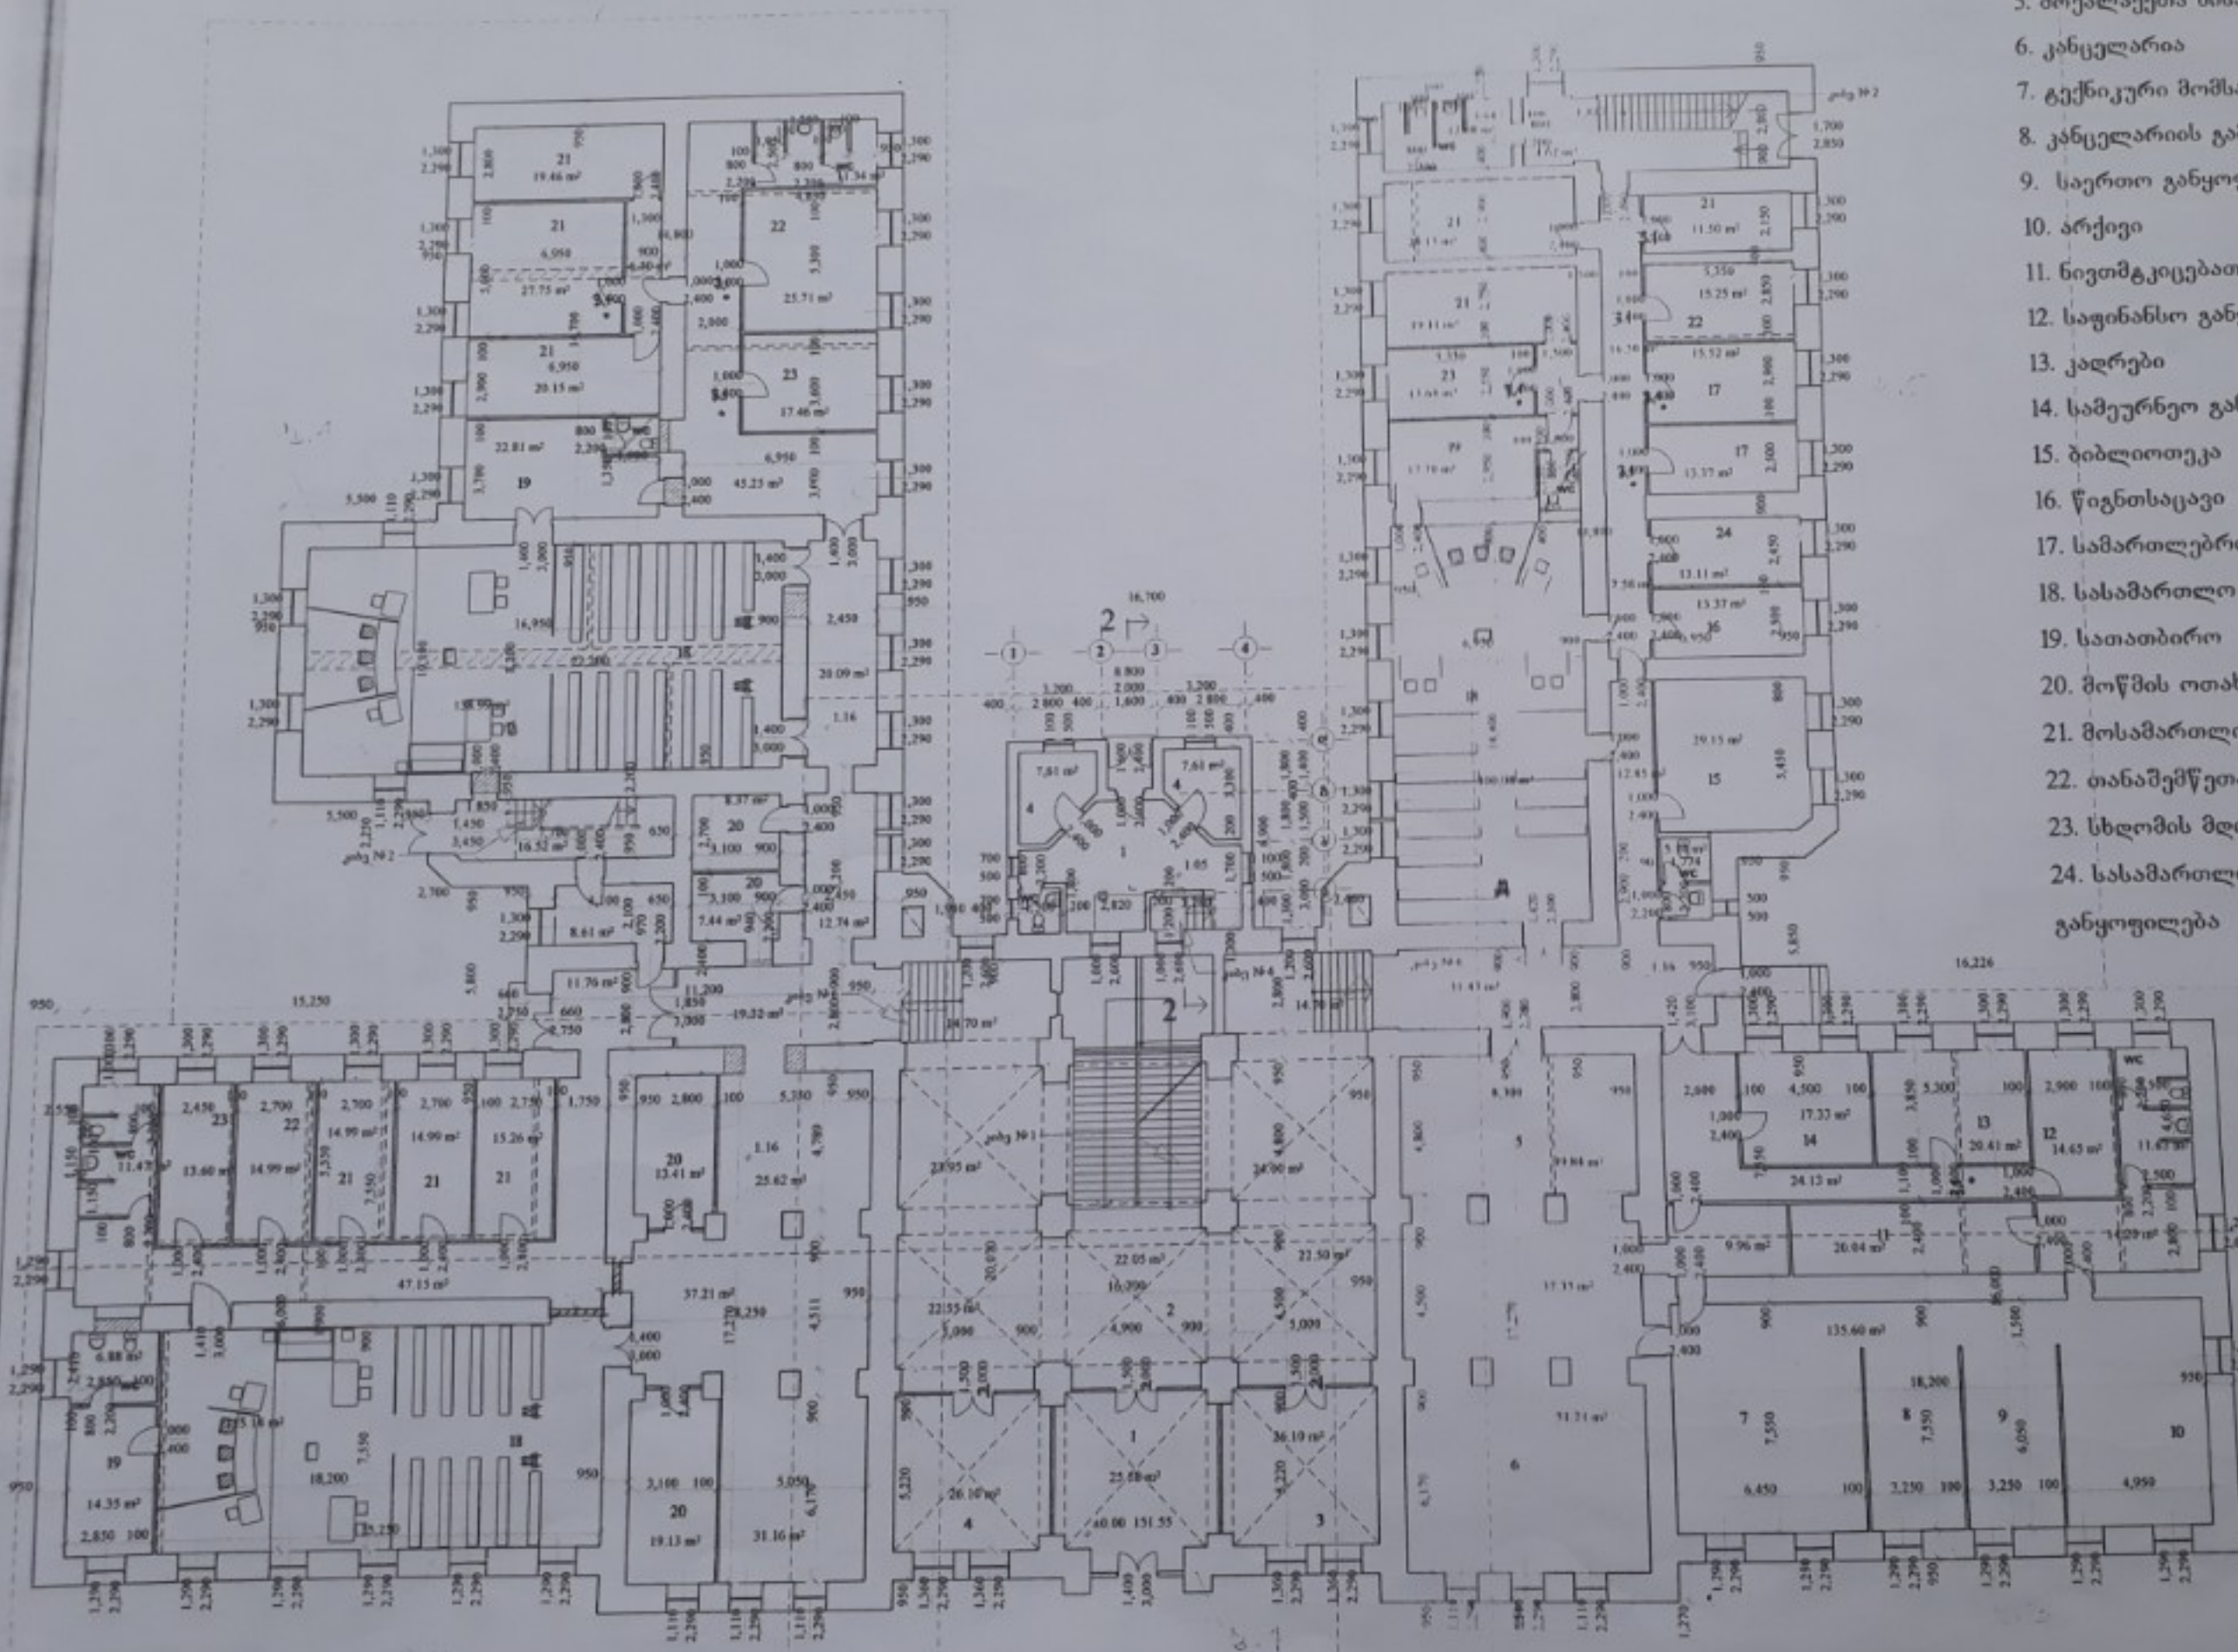

ე ქ ს კ ლ ი კ ა ი ი ა

1. ავანესტიბული
2. ვესტიბული
3. საშეთა ბიურო
4. დაცვა
5. მოქალაქეთა მისაღები
6. კანცელარია
7. ტექნიკური მომსახურების ბიურო და ექსპედიცია
8. კანცელარიის გამგე
9. საერთო განყოფილების გამგე
10. არქივი
11. ნივთმტკიცებათა შესანახი
12. საფინანსო განყოფილება
13. კადრები
14. სამეურნეო განყოფილება
15. ბიბლიოთეკა
16. წიგნთსაცავი
17. სამართლებრივი ინფორმაციის განყოფილება
18. სასამართლო სხდომათა დარბაზი
19. სათათბირო
20. მოწმის ოთახი
21. მოსამართლის ოთახი
22. თანამშრომელთა ოთახი
23. სხდომის მდივანი
24. სასამართლო პრაქტიკისა და განვითარების განყოფილება

შენიშვნა:
სართლის გეგმა დაყოფილია ხუთ ბლოკად,
მოცემულ ნახაზზე ბლოკის საზღვრები
აღნიშნულია წითელი ფერის წყვეტილი ხაზით
თითოეული ბლოკის ნახაზი ასიან მასშტაბში
იხ. მომდევნო ფურცლები.

პირობითი აღნიშვნები:

- დასანგრევი კედლები
- ამოსაშენებელი კედლები
- დასანგრევი გიხრები



