



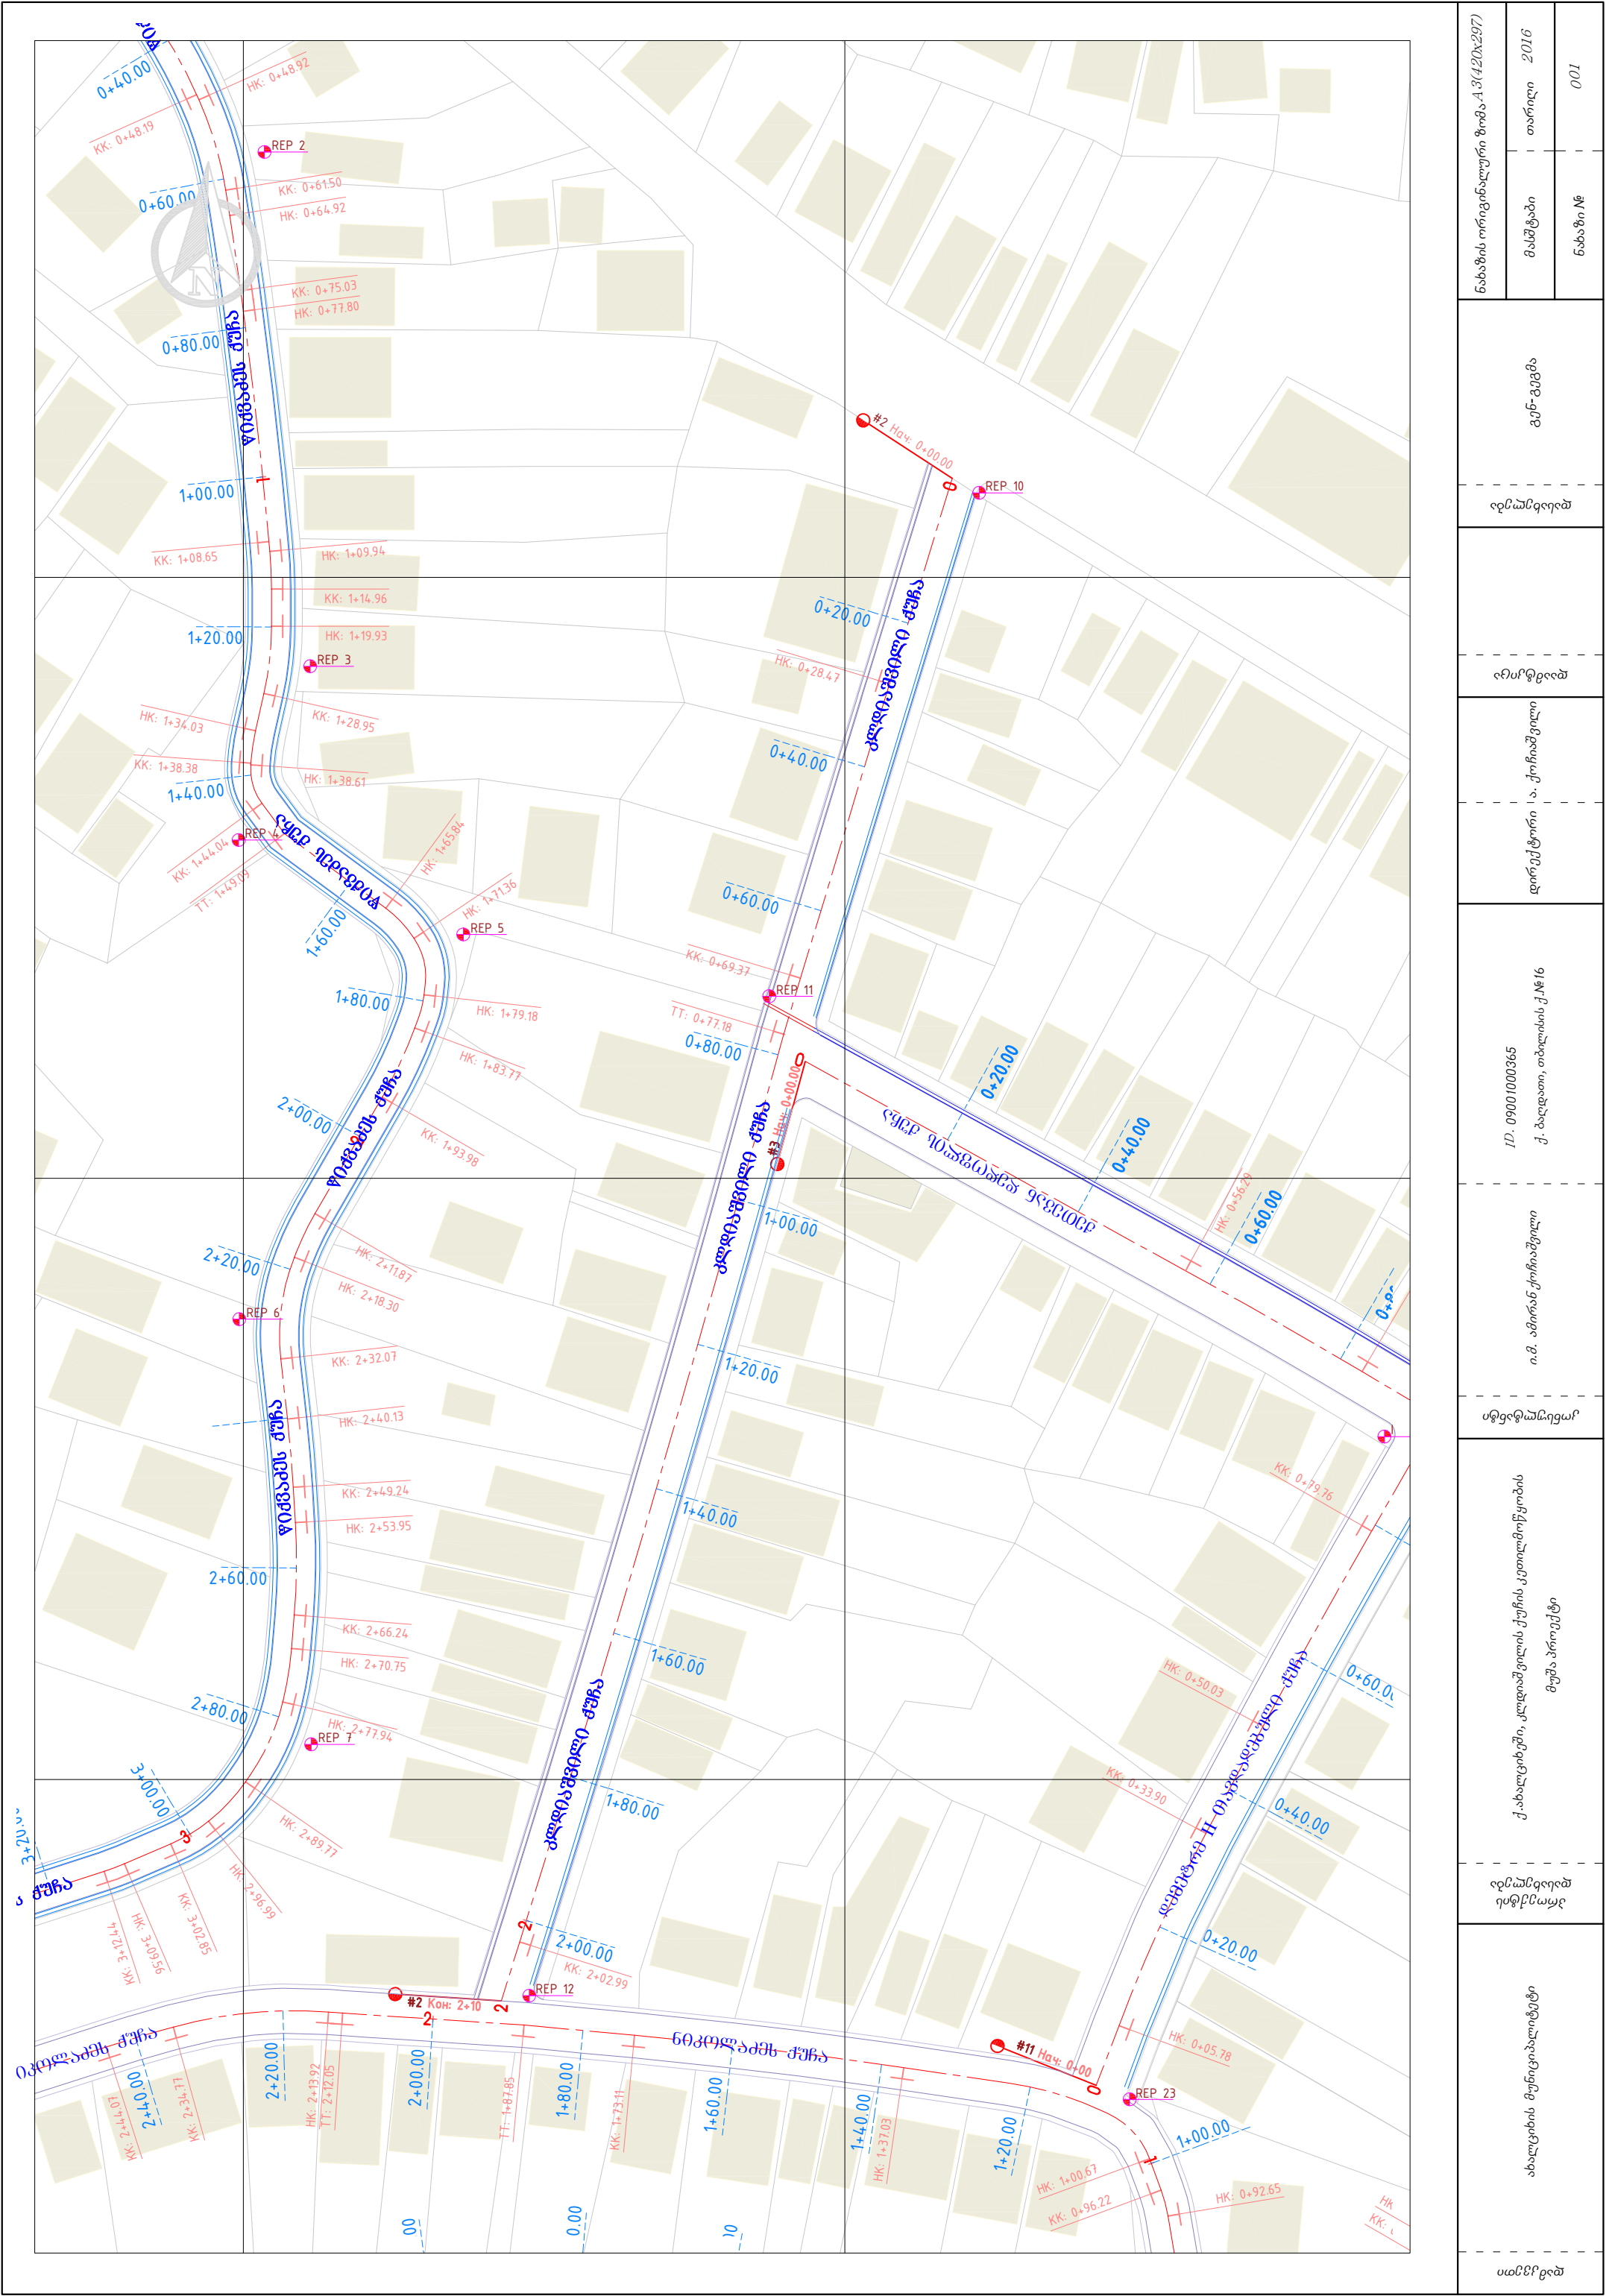

ნახაზის ორიგინალური ზომა A3 (420x297)	გენ-გეგმა									
					მასშტაბი	თარიღი	2016			
					ნახაზი №		001			
დენდროგრამა		დირექტორი		ID: 09001000365 ქ. ბაღდათი, თბილისის ქ. №16	ი.მ. ამირან ქორიშვილი	სტუდენტური	ქ.ახალციხეში, ყლიდიაშვილის ქუჩის კუთხით მოწყობის მუშა პროექტი	დენდროგრამა ისტინაყა	ახალციხის მუნიციპალიტეტი	სამსახური

პპ 0+80


მ 1:100 ჰორიზონტალური
მ 1:100 ვერტიკალური

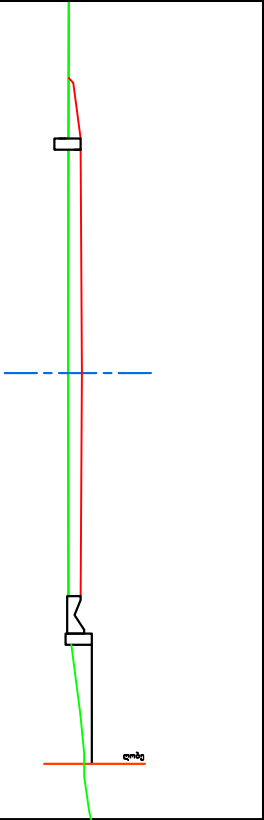

საპროექტო ნიშნულები, მ	პპ 0+80				
	0.75	3.00	3.00	0.50	1.60
ქანობი, ზ, სიგრძე, მ	1011.80	-25.0%	1012.21	1012.15	1011.95
საპროექტო ნიშნულები, მ	1012.15		1012.21	1012.15	1012.30
მიწის ნიშნულები, მ	1012.04		1012.03	1012.04	
მანძილი, მ	3.00		3.00		

პპ 1+00


მ 1:100 ჰორიზონტალური
მ 1:100 ვერტიკალური

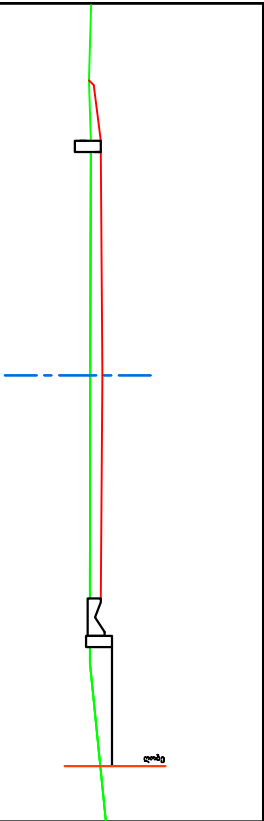

საპროექტო ნიშნულები, მ	პპ 1+00				
	0.75	3.00	3.00	0.50	1.60
ქანობი, ზ, სიგრძე, მ	1012.96	-25.0%	1013.37	1013.31	1013.11
საპროექტო ნიშნულები, მ	1013.31		1013.37	1013.31	1013.46
მიწის ნიშნულები, მ	1013.22		1013.21	1013.20	
მანძილი, მ	3.00		3.00		

პპ 1+20

მ 1:100 ჰორიზონტალური
მ 1:100 ვერტიკალური

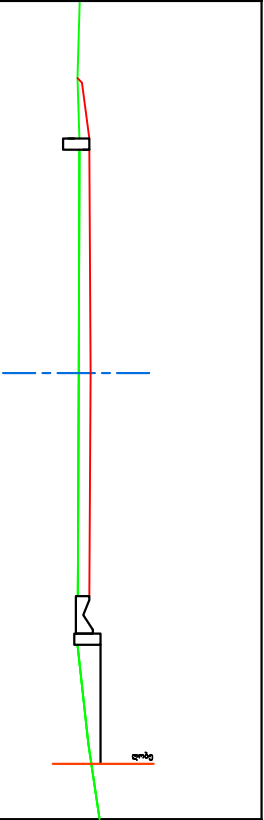

საპროექტო ნიშნულები, მ	პპ 1+20				
	0.75	3.00	3.00	0.50	1.60
ქანობი, ზ, სიგრძე, მ	1014.26	-25.0%	1014.67	1014.61	1014.41
საპროექტო ნიშნულები, მ	1014.61		1014.67	1014.61	1014.76
მიწის ნიშნულები, მ	1014.52		1014.51	1014.50	
მანძილი, მ	3.00		3.00		

პპ 1+40

მ 1:100 ჰორიზონტალური
მ 1:100 ვერტიკალური




საპროექტო ნიშნულები, მ	პპ 1+40				
	0.75	3.00	3.00	0.50	1.60
ქანობი, ზ, სიგრძე, მ	1015.29	-25.0%	1016.07	1015.65	1015.45
საპროექტო ნიშნულები, მ	1015.64		1016.07	1015.65	1015.80
მიწის ნიშნულები, მ	1015.64		1015.24	1015.65	
მანძილი, მ	3.00		3.00		

დამკვეთი		პროექტის დასახელება		კონსულტანტი		ი.მ. ამირან ქორიბაშვილი		ID: 09001000365		ქ. ბაღდათი, თბილისის ქ. №16		დირექტორი		ა. ქორიბაშვილი		დაამტკიცა		დასახელება		განივი მხრილი		ნახაზის ორიგინალური ზომა A3(420x297)		მასშტაბი 1:100		თარიღი 2016		ნახაზი №		004	
აბაღოვის მუნიციპალიტეტი		პროექტის დასახელება		კონსულტანტი		ი.მ. ამირან ქორიბაშვილი		ID: 09001000365		ქ. ბაღდათი, თბილისის ქ. №16		დირექტორი		ა. ქორიბაშვილი		დაამტკიცა		დასახელება		განივი მხრილი		ნახაზის ორიგინალური ზომა A3(420x297)		მასშტაბი 1:100		თარიღი 2016		ნახაზი №		004	

გვერდი



ჭრილობი 1-1

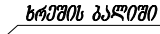

მასალების სპეციფიკაცია

გრუნტის გატანა - 2.88 მ³



Ծանոթություն №	007
----------------	-----