
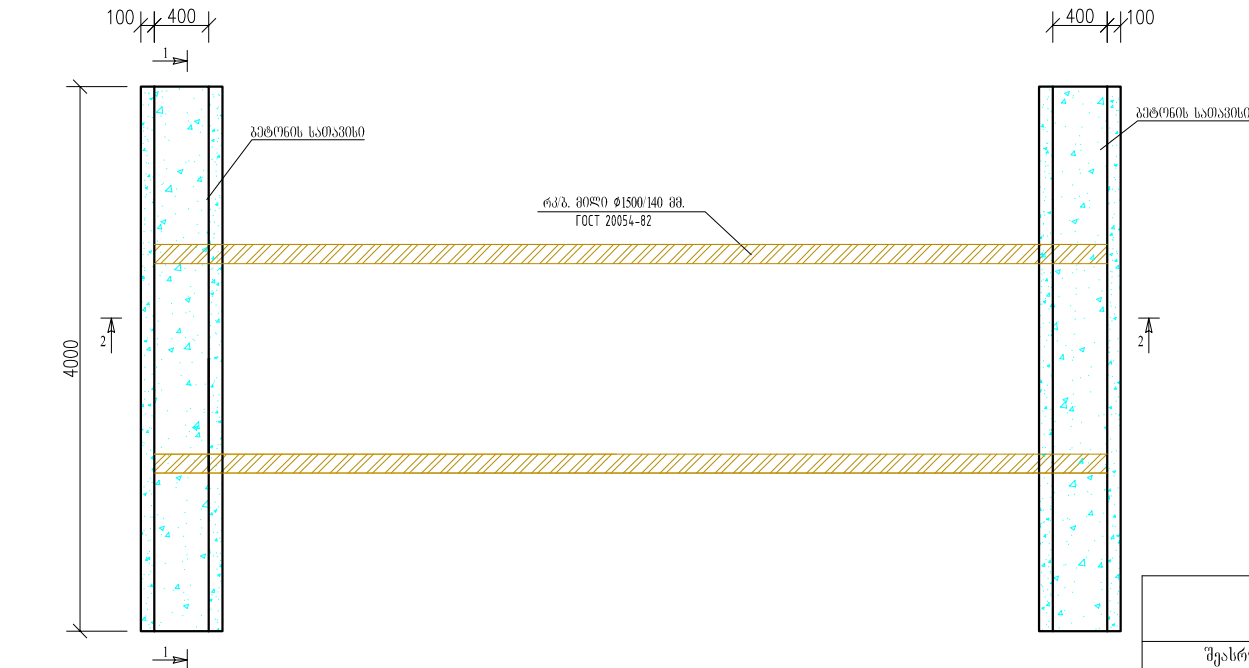
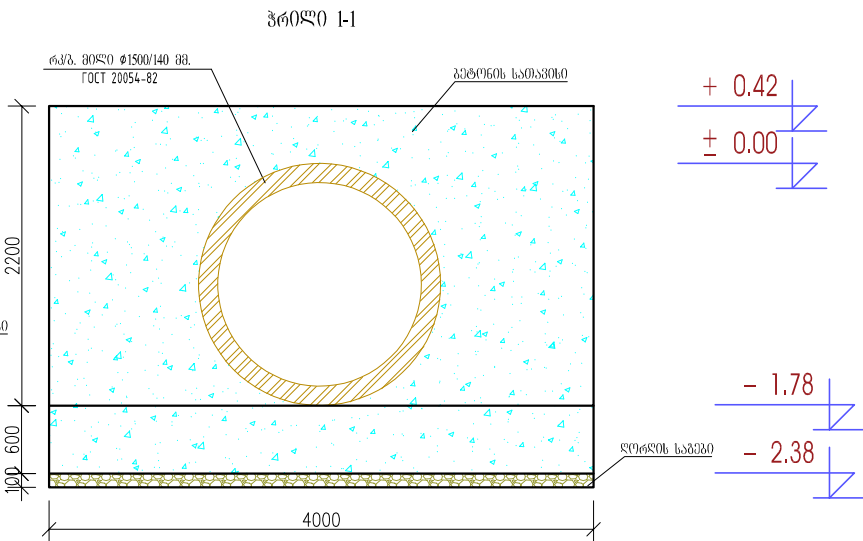


ჰრილი 2-2



ანაერები რეზეტონის დ-1500 მილის მოწყობა

12 გრძ/მ

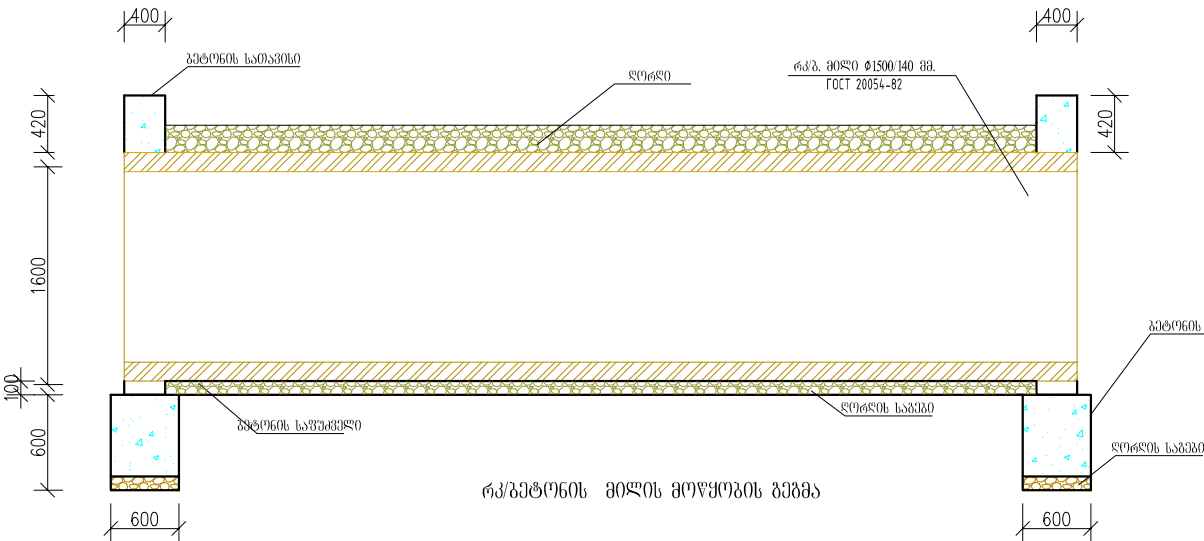


რატა-ლექსუმ ქვემო სვანეთი, ნანარი					
შეასრულა	ლ. სიჭინავა		სიტუაციური გეგმა ჰრილი 1-1 ჰრილი 2-2	სტადია	ფურც.
				მპ	ფ-ები
				შპს „გეომედი“	

8 ဂရုသ/မ

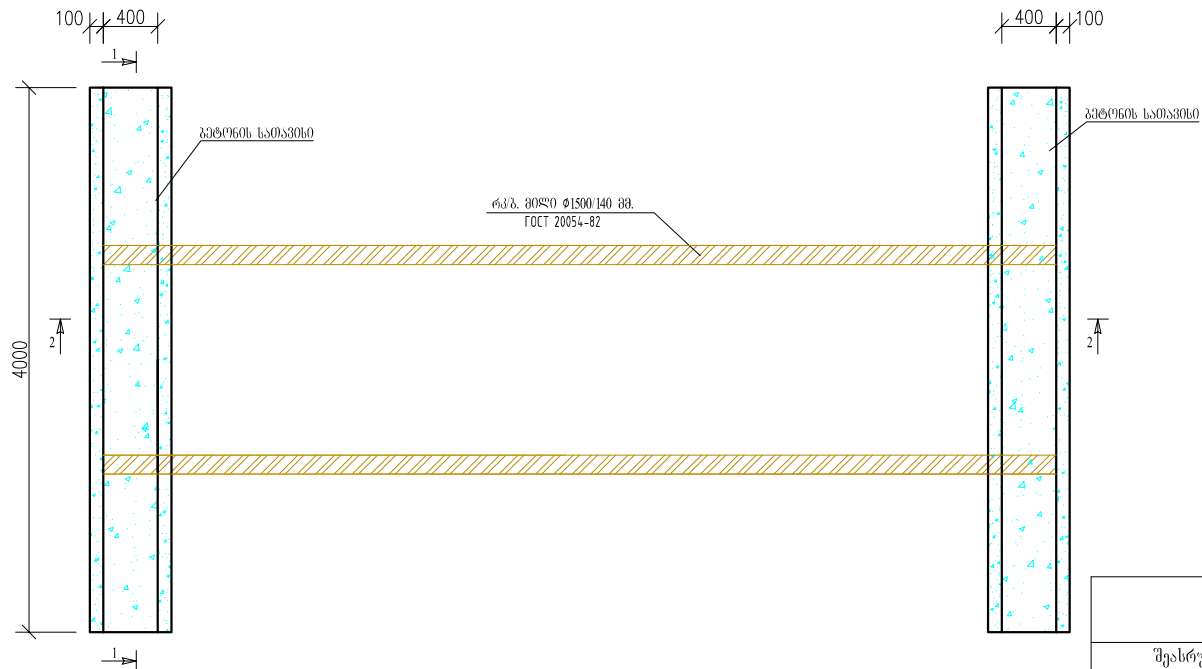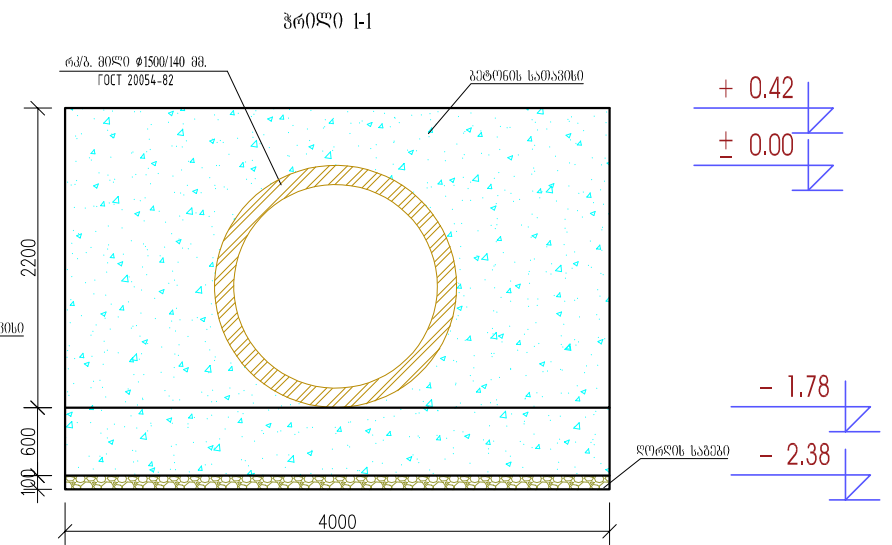


რაჭა-ლეჩხუმი ქვემო სვანეთი, ნანარი							
შეასრულა	ლ. სიჭინავა		სიტყა(ნიშნები) გეგმა ჰრილი 1-1 ჰრილი 2-2	სტადია	ფურც.	ფეხი	
				მპ			
				შპს „გეომეფი“			


რკებეტონის არხის მოწყობა ცხურით
გეგმა

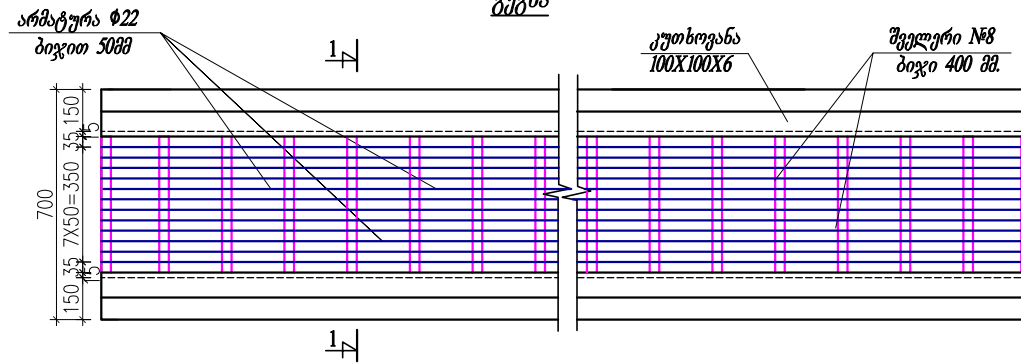

რკებეტონის არხისა და მასზე ცხურის მოწყობის
სქემატური ნახაზი

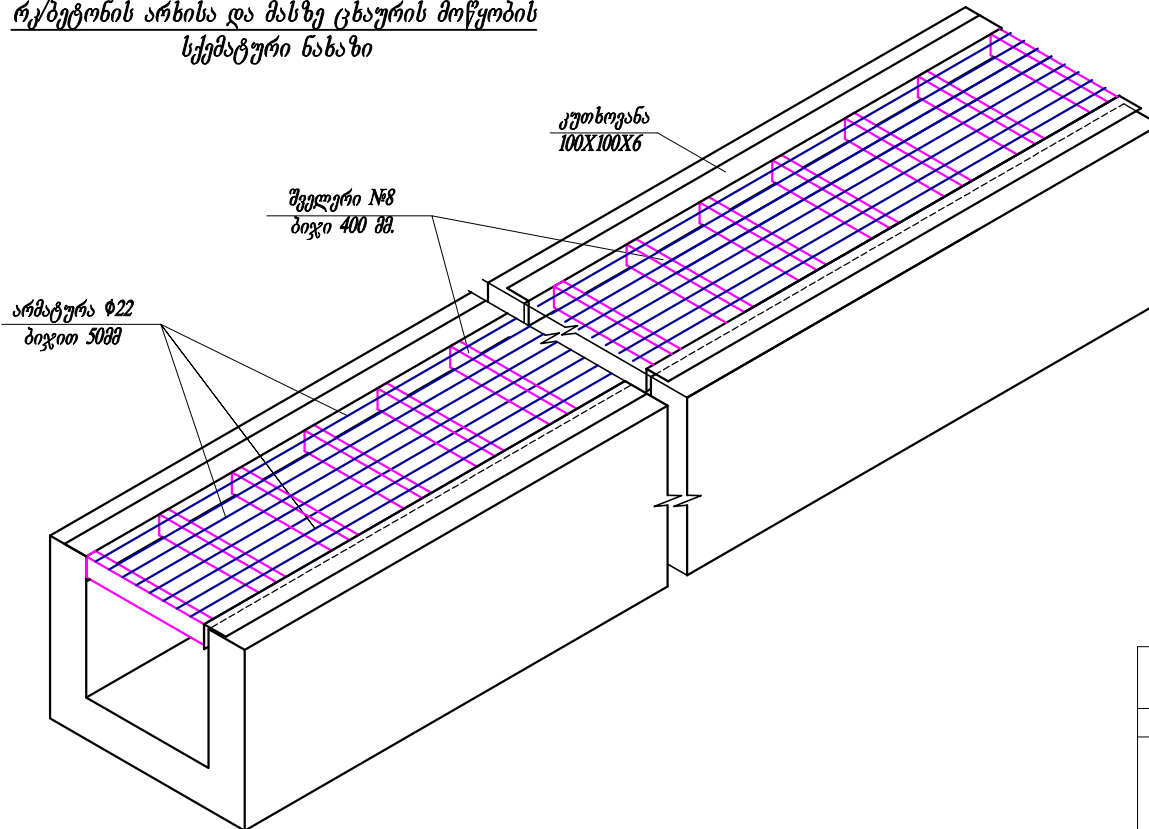

ჭრილი 1-1

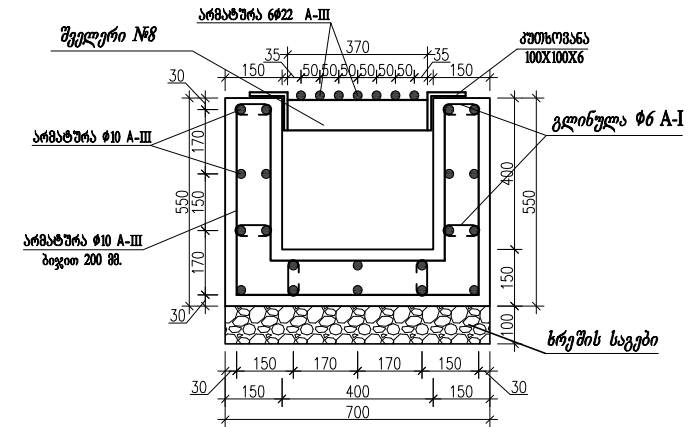


ბაანგარიშებულია 1 ბრძ/მზე
მასალების სპეციფიკაცია

კუთხოვანა 100X100X6 – 2მ – 0.019ტ.
შველერი №8 – 1.066მ – 0.00751ტ.
არმატურა Ø22 AIII – 7მ – 0.02085ტ.
არმატურა Ø10 AIII – 32.833მ – 0.0203ტ.
არმატურა Ø6 AI – 4მ – 0.00088ტ.
ბეტონი B18,5 – 0.225მ³


რატა-ლეჩხუმ ქვემო სვანეთი, ნანარი

დირექტორი	დ. კვარაცხელია		ცხურის გეგმა სქემატური ნახაზი ჭრილი 1-1 საპროექტო	stadia mp	furc.	f-ei	m.

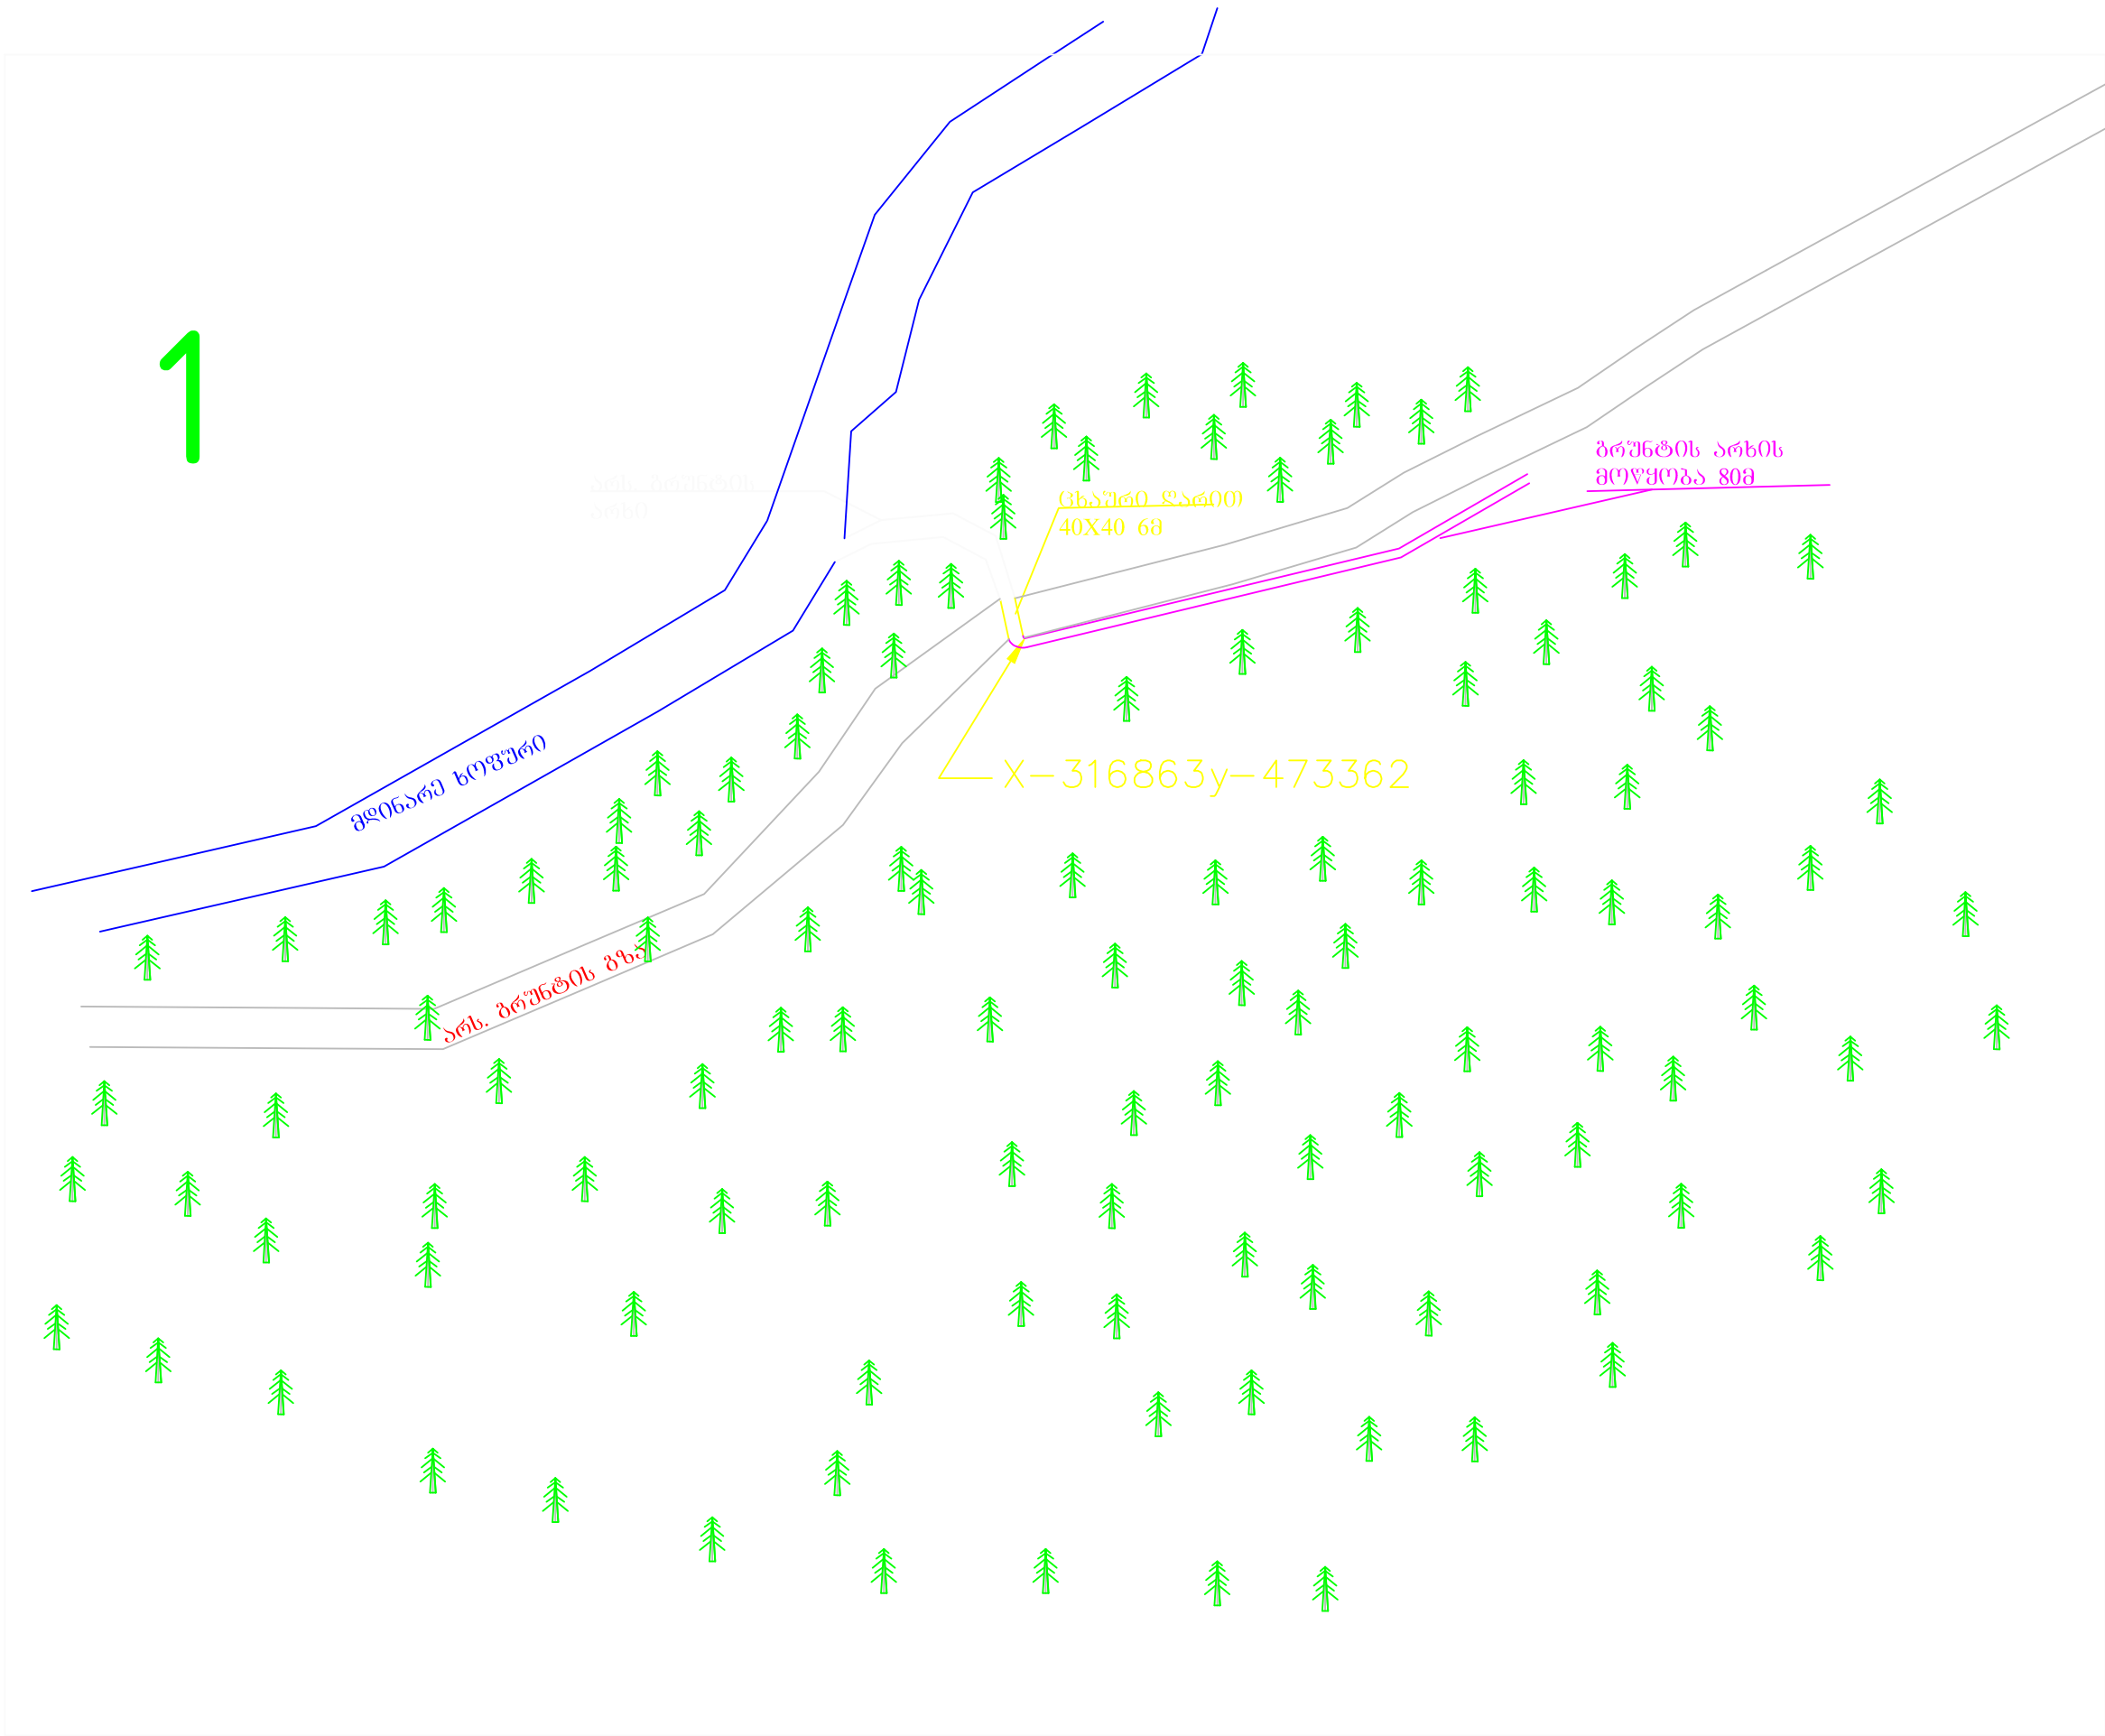

დამკვეთი	შიდა სასოფლო გზაზე გზების დავროფილება და სანიტარა არხების მოწყობა	პროექტის დასახელება	სოფელი ნანარი	კონსულტანტი Consultant		ID215149177 ქ.სენაკი, რუსთაველის ქ. 227 ტელ. 0322424449 Email: info@geomap.ge	დირექტორი	დ. კვარაცხელია	დამამტკიცებ	დასახელება	ნახაზის ორიგინალური ზომა 3(420x297)	
							პრ. მენეჯერი				მასშტაბი 1:1000	
							მთ. ინჟინერი				ნახაზი №	001

2

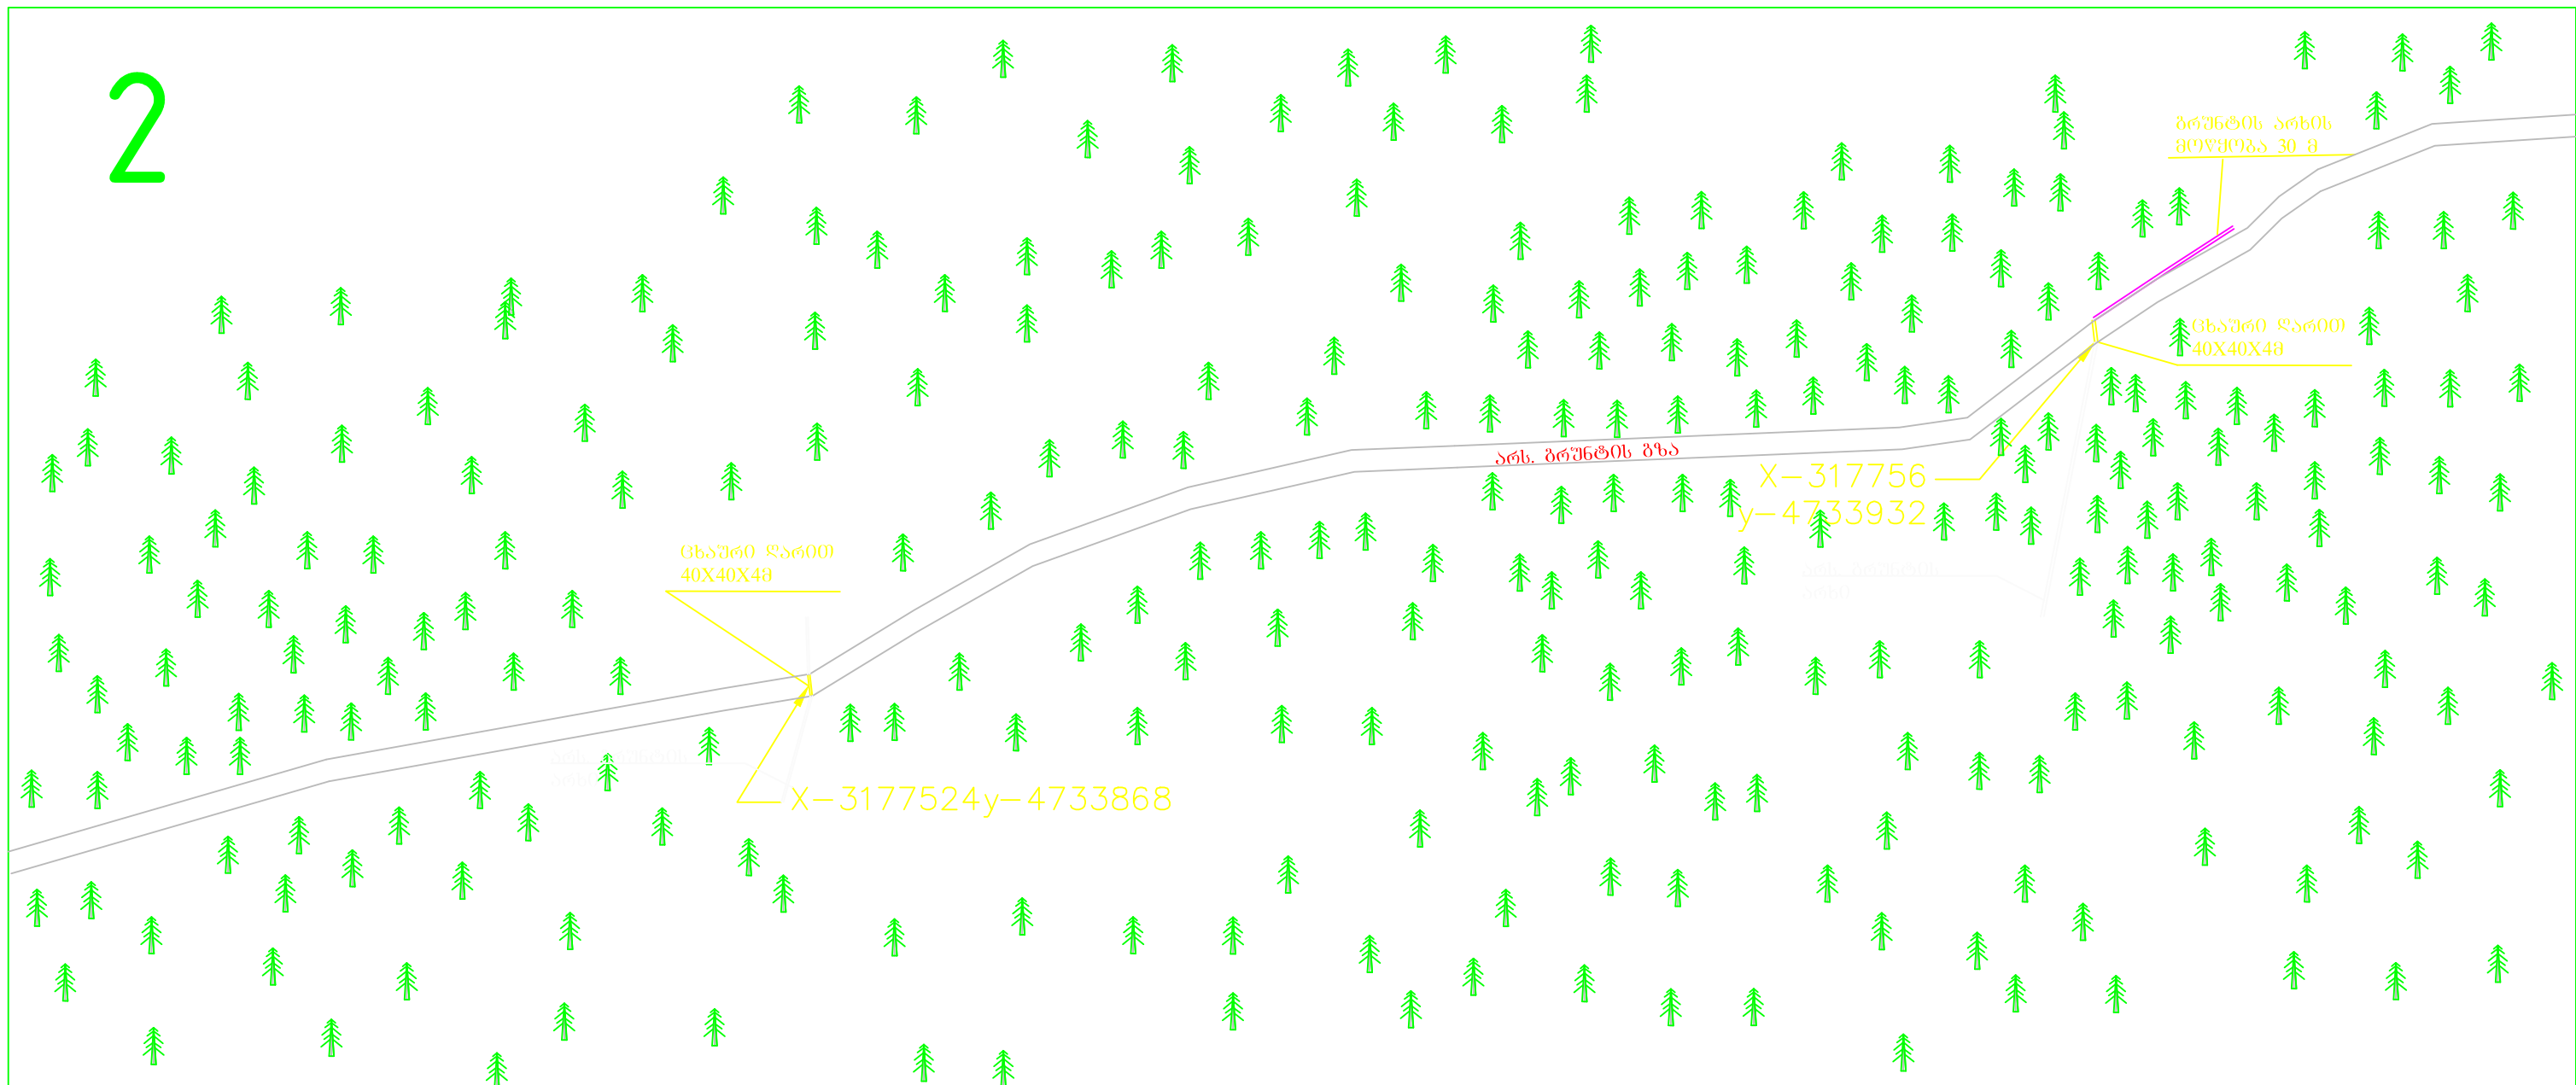

დამკვეთი	შიდა სასოფლო-სამეურნეო გზების დაპროექტება და სანიაღვრე არხების მოწყობა	პროექტის დასახელება	სოფელი ნაღრი	კონსულტანტი Consultant		ID215149177	დირექტორი	დ.	დაამუშავდა	დასახელება	ნახაზის ორიგინალური ზომა 3(420x297)	
						ქ.სამგაში, რუსთაველის ქ. 227	პრ. მენეჯერი	კვარაცხელია			მასშტაბი 1:1000	
						ტელ. 0322424449 Email: info@geomap.ge	მთ. ინჟინერი				ნახაზი №	002

არს. ბრუნტის

არხი

მოსაწყობი
მიწები
D1500 L12m
სათავისებით

3

არს. ბრუნტის ბაზა

ბრუნტის არხის
მოწყობა 40მ

X—318700

y—4734076

დამკვეთი

შიდა სასოფლო-სამეურნეო
და საინჟინერო არხების
მოწყობა

პროექტის
დასახელება

სოფელი ნაღრი

კონსულტანტი



ID215149177
ქ.სამხატი, რუსთაველის ქ. 227
ტელ. 0322424449
Email: info@geomap.ge

დირექტორი

დ.
კვარაცხელია

პრ. მენეჯერი

მთ. ინჟინერი


დამამუშავებელი

დასახელება

ნახაზის ორიგინალური ზომა
3(420x297)

მასშტაბი 1:1000

ნახაზი № 003

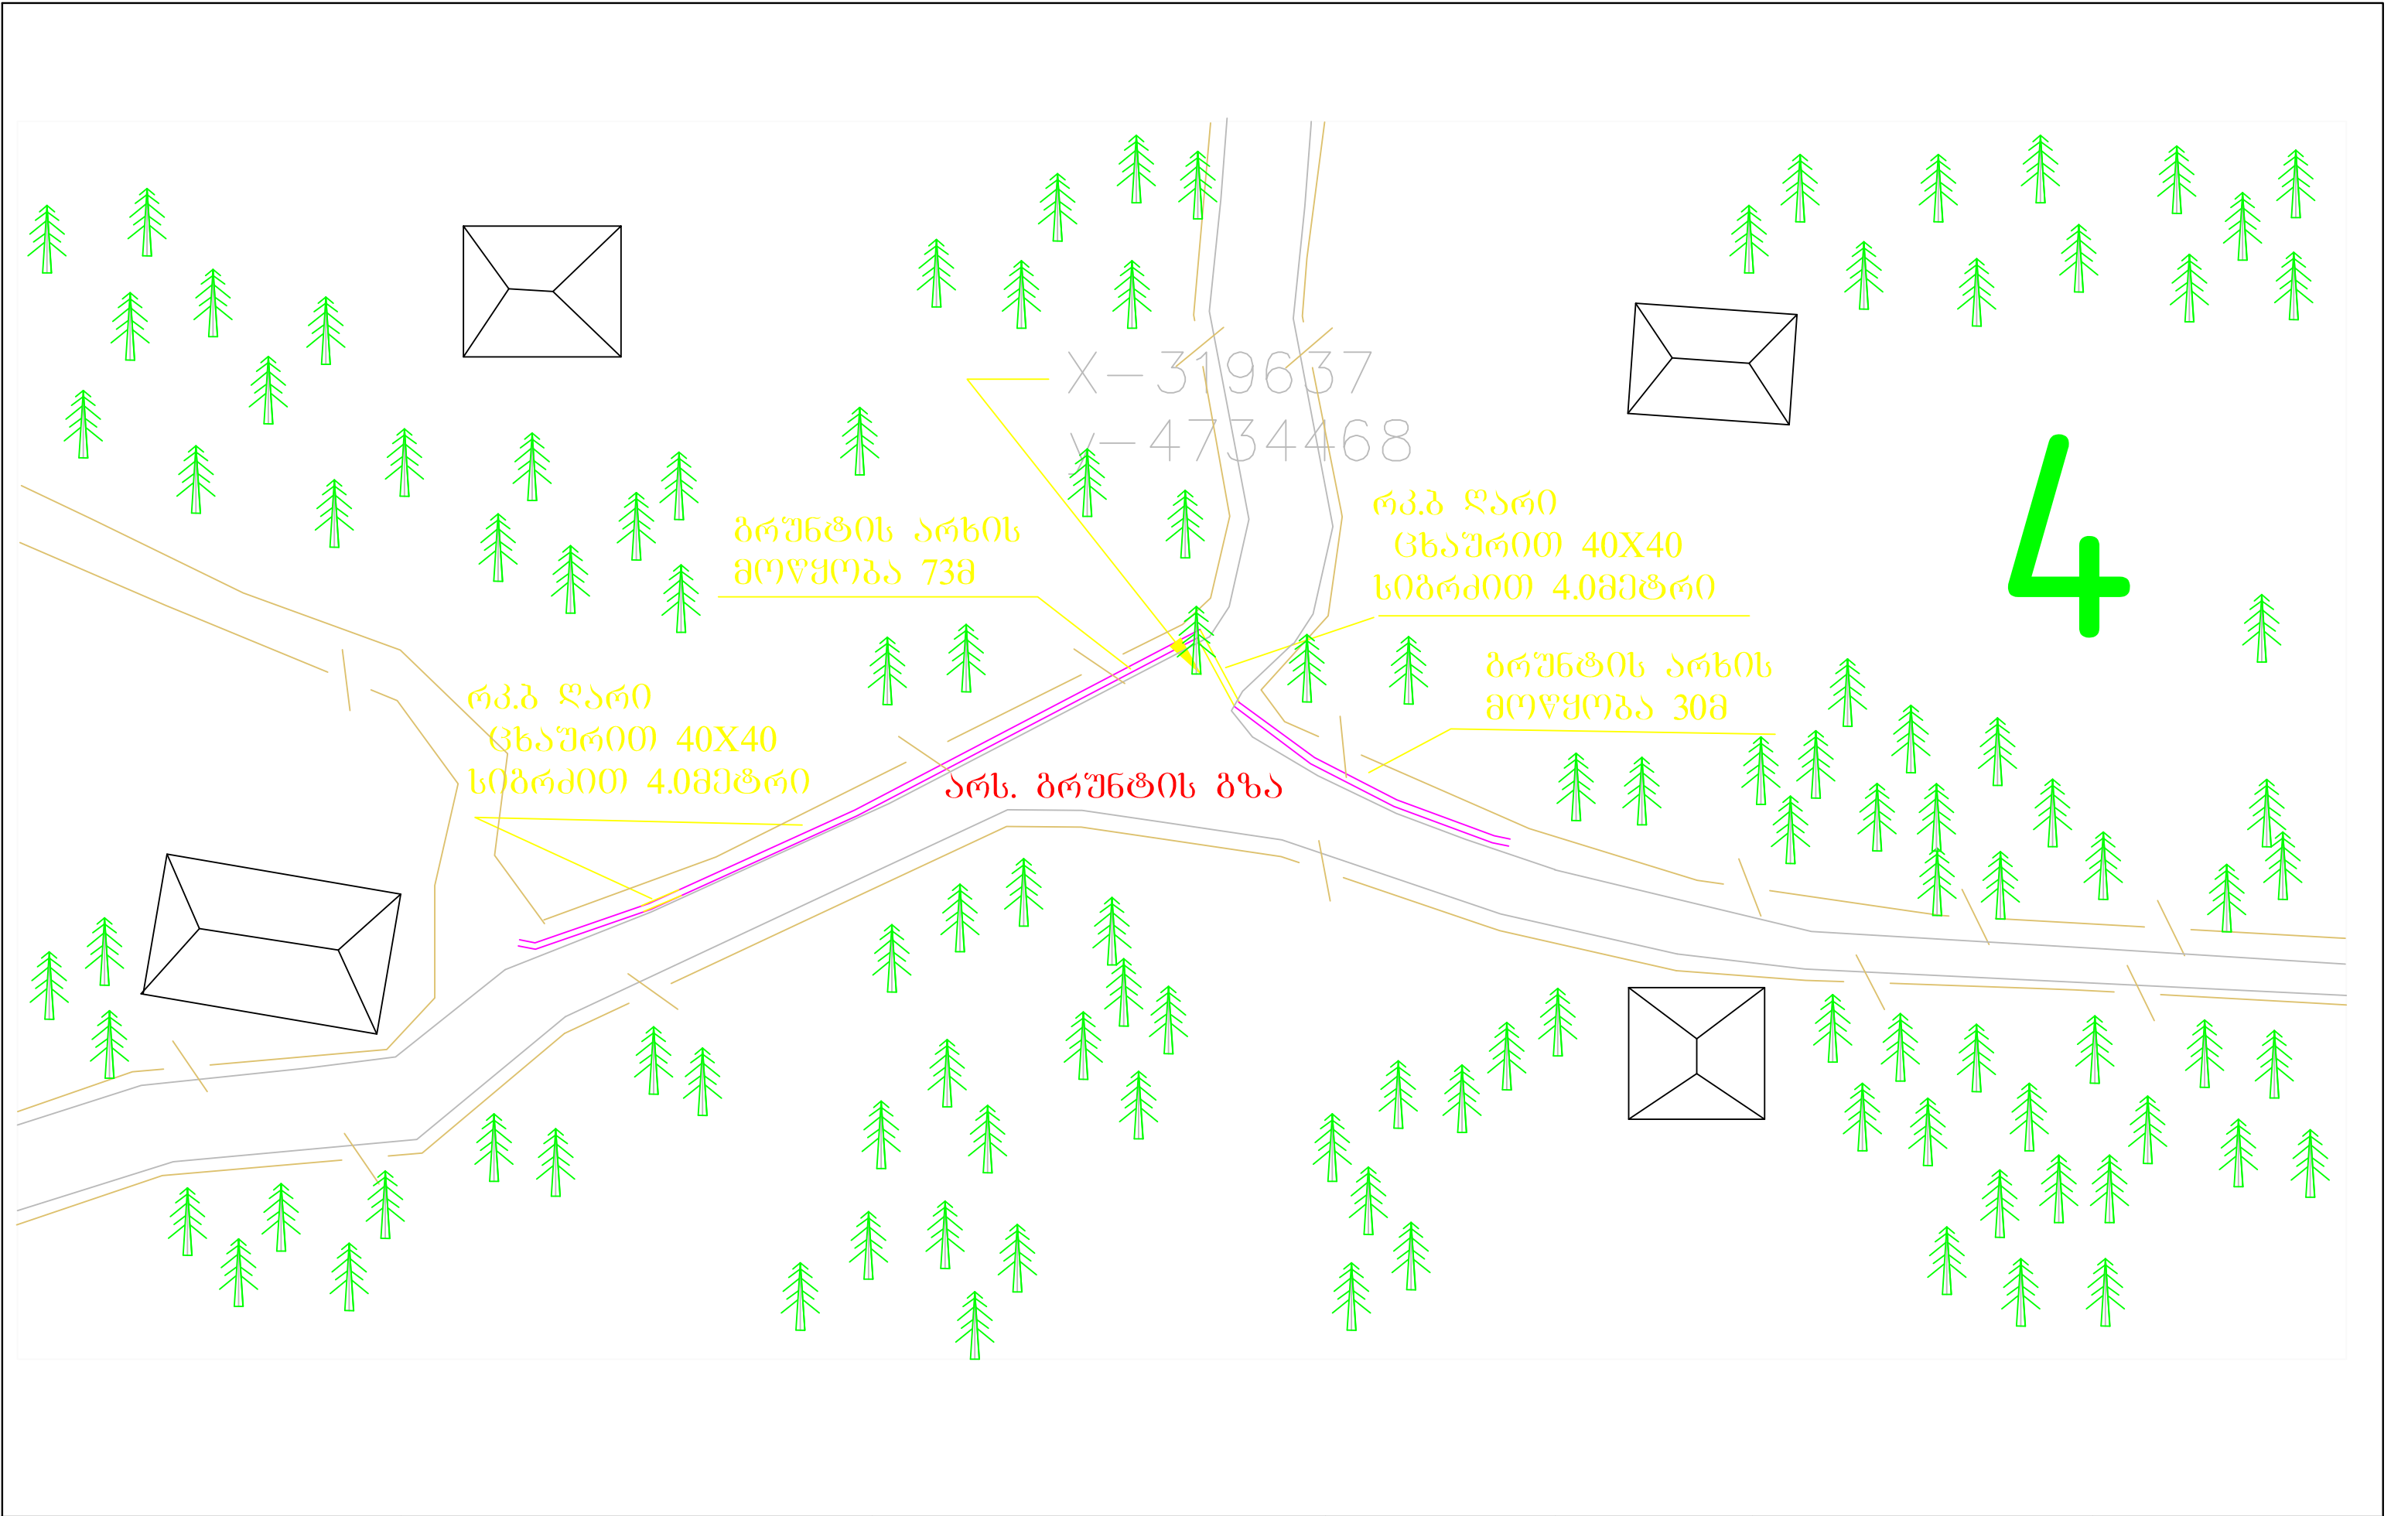

ლაგვეთი	შიდა სასოფლო გზაზე გზების დაკროფილება და სანიღოვრა არხების მოწყობა	პროექტის დასახელება	სოფელი ნაერი	კონსულტანტი Consultant		ID215149177	დირექტორი	დ.	დაამუშავდა	დასახელება	ნახაზის ორიგინალური ზომა 3(420x297)	
						ქსენაკი, რუსთაველის ქ. 227	პროექტორი	კვარაცხელია			მასშტაბი 1:1000	
						ტელ. 0322424449 Email: info@geomap.ge	პრ. მენეჯერი				ნახაზი №	004
							მთ. ინჟინერი					

არს. ბრუნტის
არხი

5

საპ. D-1500
მილხიდი
L-8 მეტრი

არს. ბრუნტის გზა

არს. ბრუნტის გზა

X-320399
y-4734687

დამკვეთი	შიდა სასოფლო გზაზე გზების დავროფილება და სანიტორა არხების მოწყობა	პროექტის დასახელება	სოფელი ნაერი	კონსულტანტი Consultant	 ID215149177 ქ.სენაკი, რუსთაველის ქ. 227 ტელ. 0322424449 Email: info@geomap.ge	დირექტორი	დ. კვარაცხელია	დამატებითი	დასახელება	ნახაზის ორიგინალური ზომა 3(420x297)	
						პრ. მენეჯერი				მასშტაბი 1:1000	
						მთ. ინჟინერი				ნახაზი №	005



W

TOP

S

WCS

sof
nongri