




რკებეტონის არხის მოწყობა ცხურით
გეგმა

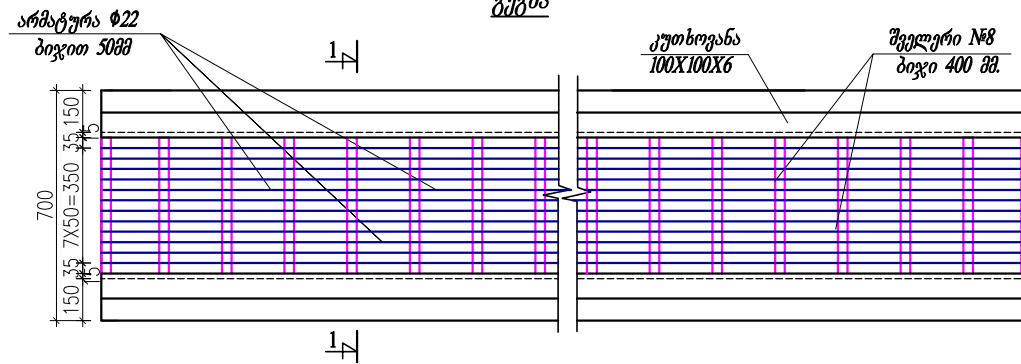

რკებეტონის არხისა და მასზე ცხურის მოწყობის
სქემატური ნახაზი

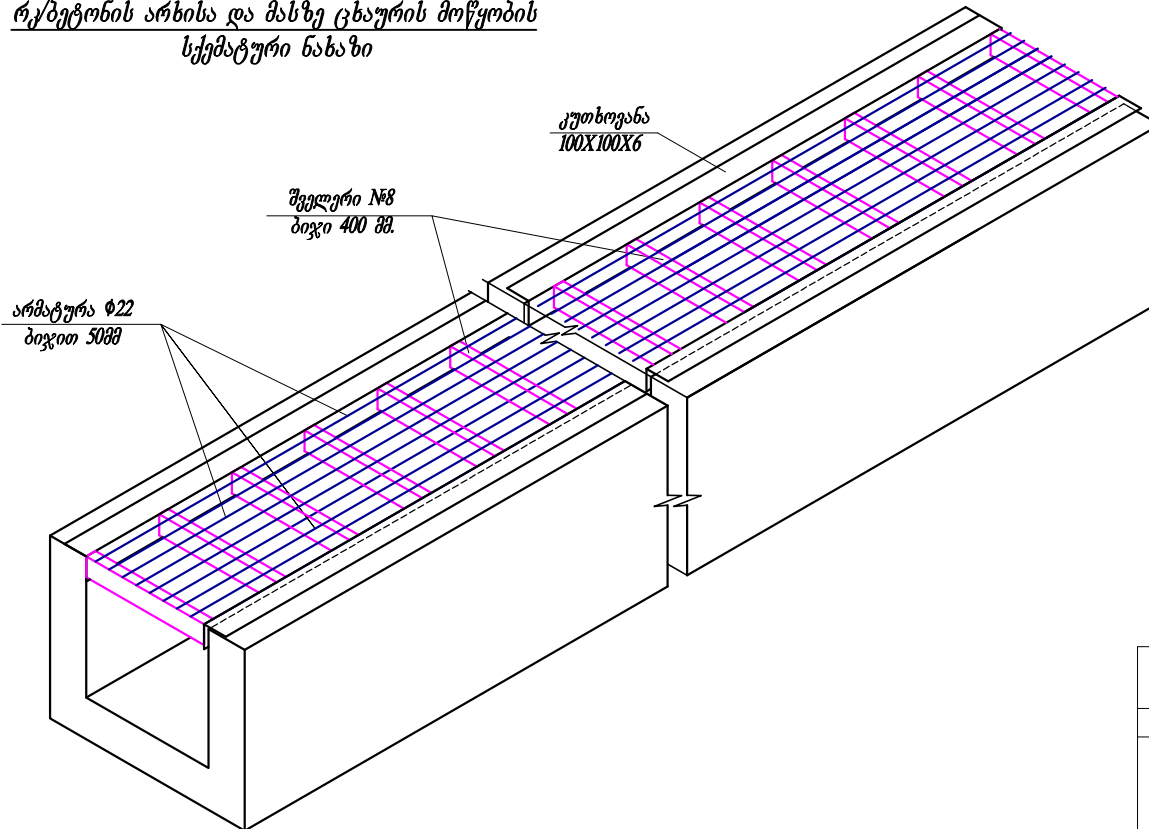

ჭრილი 1-1


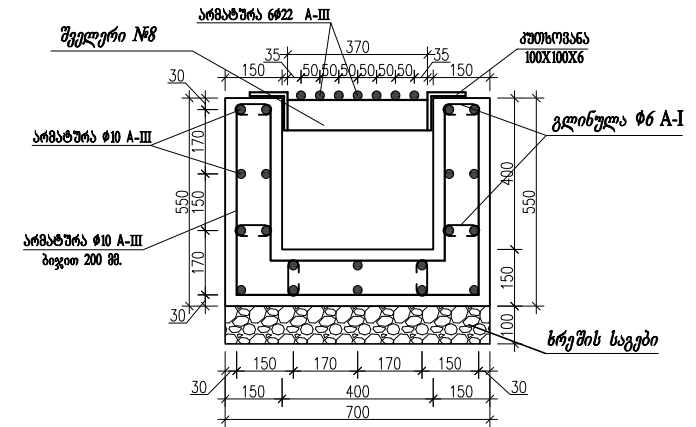


ბაანგარიშებულია 1 ბრძ/მზე
მასალების სპეციფიკაცია


კუთხოვანა 100X100X6 – 2მ – 0.019ტ.
შველერი №8 – 1.066მ – 0.00751ტ.
არმატურა Ø22 AIII – 7მ – 0.02085ტ.
არმატურა Ø10 AIII – 32.833მ – 0.0203ტ.
არმატურა Ø6 AI – 4მ – 0.00088ტ.
ბეტონი B18,5 – 0.225მ³

რატა-ლეჩხუმ ქვემო სვანეთი, ჩიხარეში

დირექტორი	დ. კვარაცხელია		ცხურის გეგმა სქემატური ნახაზი ჭრილი 1-1 საპროექტო	stadia mp	furc.	f-ei	m.

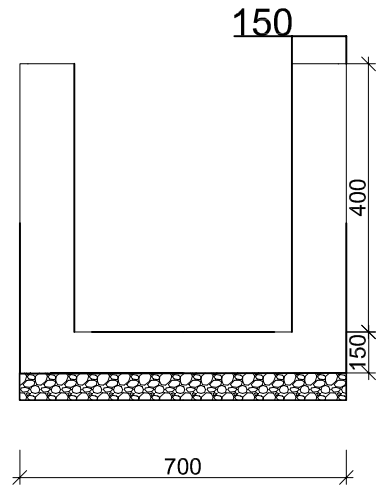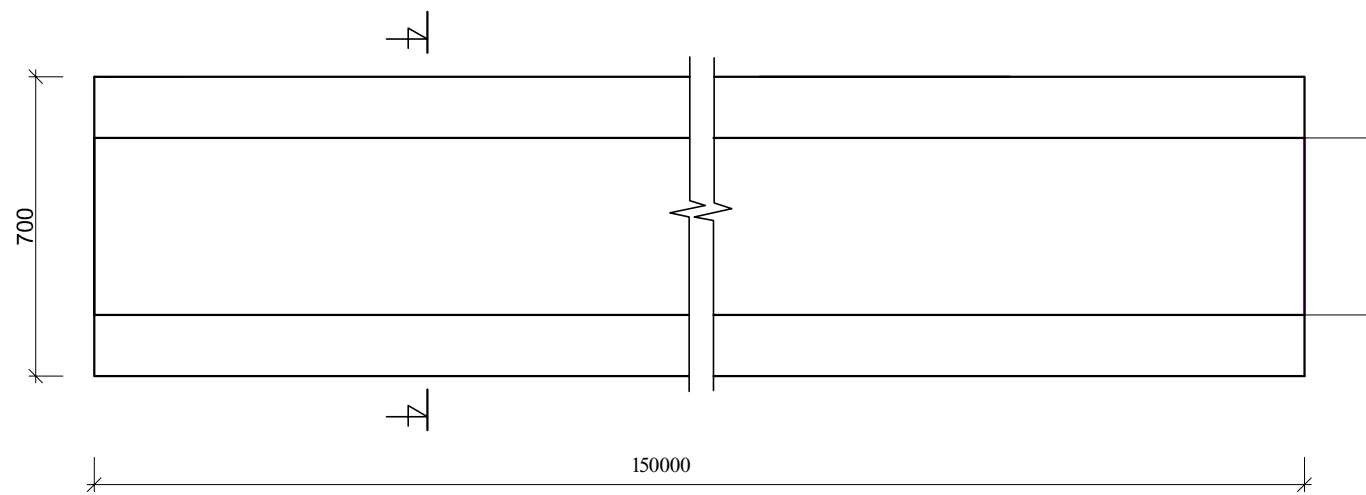

masa lebis specifikaciaN1 grZ.m-ze
ბუნებრივი-0.5263
უბუნებრივი-0.0763
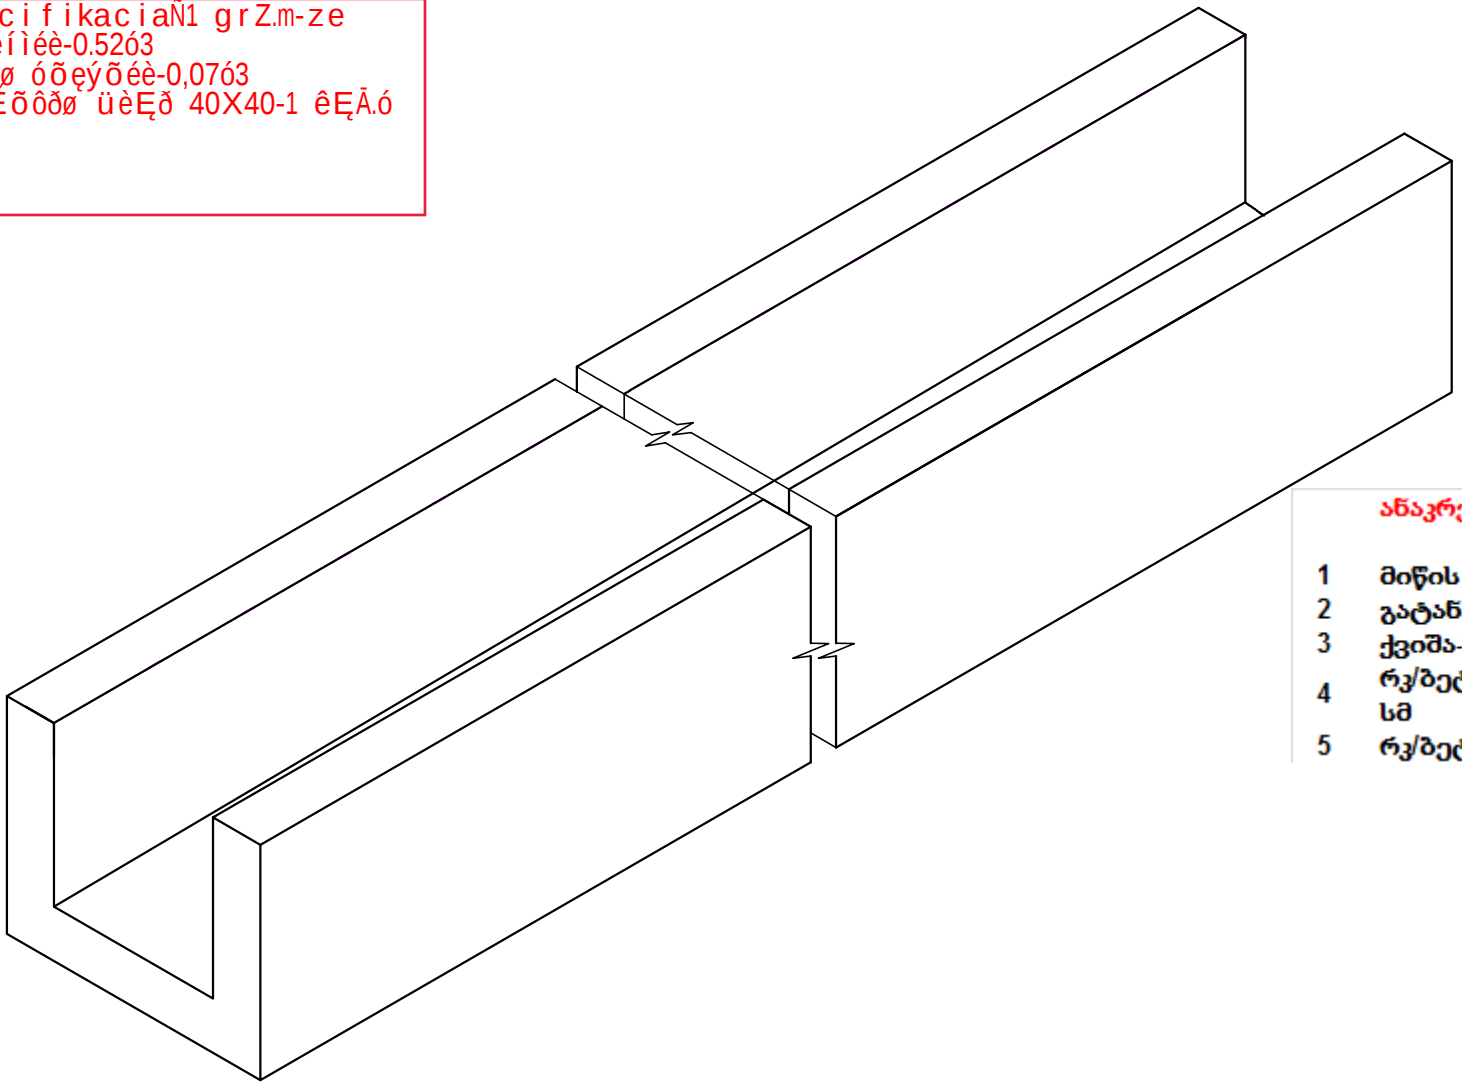

ანაპრები რკ/ბეტონის ღარის მოწყობის მოცულობები და საპროექტო
მასალების რაოდენობა

ანაპრები რკ/ბეტონის არხის მოწყობა 150 მ-იანი

1	მიწის დამუშავება ექსკავატორით V=0.15 მ3	მ3	78,00
2	გატანა 5 კმ-მდე	ტ	132,60
3	ქვიშა-ხრეშოვანი საგების მოწყობა	მ3	10,500
4	რკ/ბეტონის არხის მოწყობა შიდა ზომით 0,4*0,4 სისქით 15 სმ	მ3	33,75
5	რკ/ბეტონის არხის გვერდების შევსება ქვიშა-ხრეშით	მ3	9,750

დაამუშავა Customer	რატა-ლევანოვი სვანეთი	პროექტის დასახელება Project Name	ჩიხარეში	პროექტანტი Consultant	შ.პ.ს. "გეომაპი" L.T.D. "GEOMAP"  ID. 439862837 დ. სენაკი, რუსთაველის ქ. №227 დ. თბილისი, შარტავის ქ. 35/37 ტელ: 599 99 94 95, 790 99 19 29 ელ. ფოსტა: civild@outlook.com Rustaveli Str. #227, senaki, Georgia Shartava Str. #35/37, Tbilisi, Georgia Tel: 599 99 94 95, 790 99 19 29 Email: civild@outlook.com	დირექტორი Manager	დ. კვარაცხელია D. Kvaratskhelia	დაამტკიცა Approved		დასახელება Title	ანაპრები არხის მოწყობა	ნახაზის (ორმონტაჟური ზომა) 3(420X297)	
						Original Drawing Size A3(420x297)							
						მასშტაბი Scale	H=1:1000 თარიღი Date						
											ნახაზი № Drawing №	LS-032	

