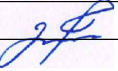
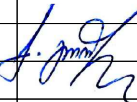



შპს არქ დიზაინ მშენი
LTD Arch Design Msheni


დუშეთის მუნიციპალიტეტის, ანანურის
ფხუნდავის დასახლებაში ტექნიკური წყლით
მომარაგების პროექტი


2018 წელი


ნახაზების ჩამონათვალი		
#	დასახელება	შენიშვნა
01-01	ნახაზების უწყისი	
01-02	გენ გეგმა	
01-03	გეგმა	#1
01-04	გეგმა	#2
01-05	გეგმა	#3
01-06	გეგმა	#4
01-07	თხრილი	



ხელმძღვანელი		ბ.გ(ორდეზიანი)ბ				შპს არქ დიზაინ მშენი LTD Arch Design Msheni		
Chief of Department		G.Gordeziani				დუშეთის მუნიციპალიტეტის,ანანურის ფხუნდავის დასახლებაში ტექნიკური წყლით მომარაგების პროექტი		
დაამუშავა		ბ.გ(ორდეზიანი)ბ	ნახაზების უწყისი			სტადია	ფურცელი / SHEET #	
Edited by		K.Gordeziani				მ.პ.	01-01	
						ეტაპი/STAGE	მასშტაბი/SCALE	თარიღი/ DATE
						W.D.		2018

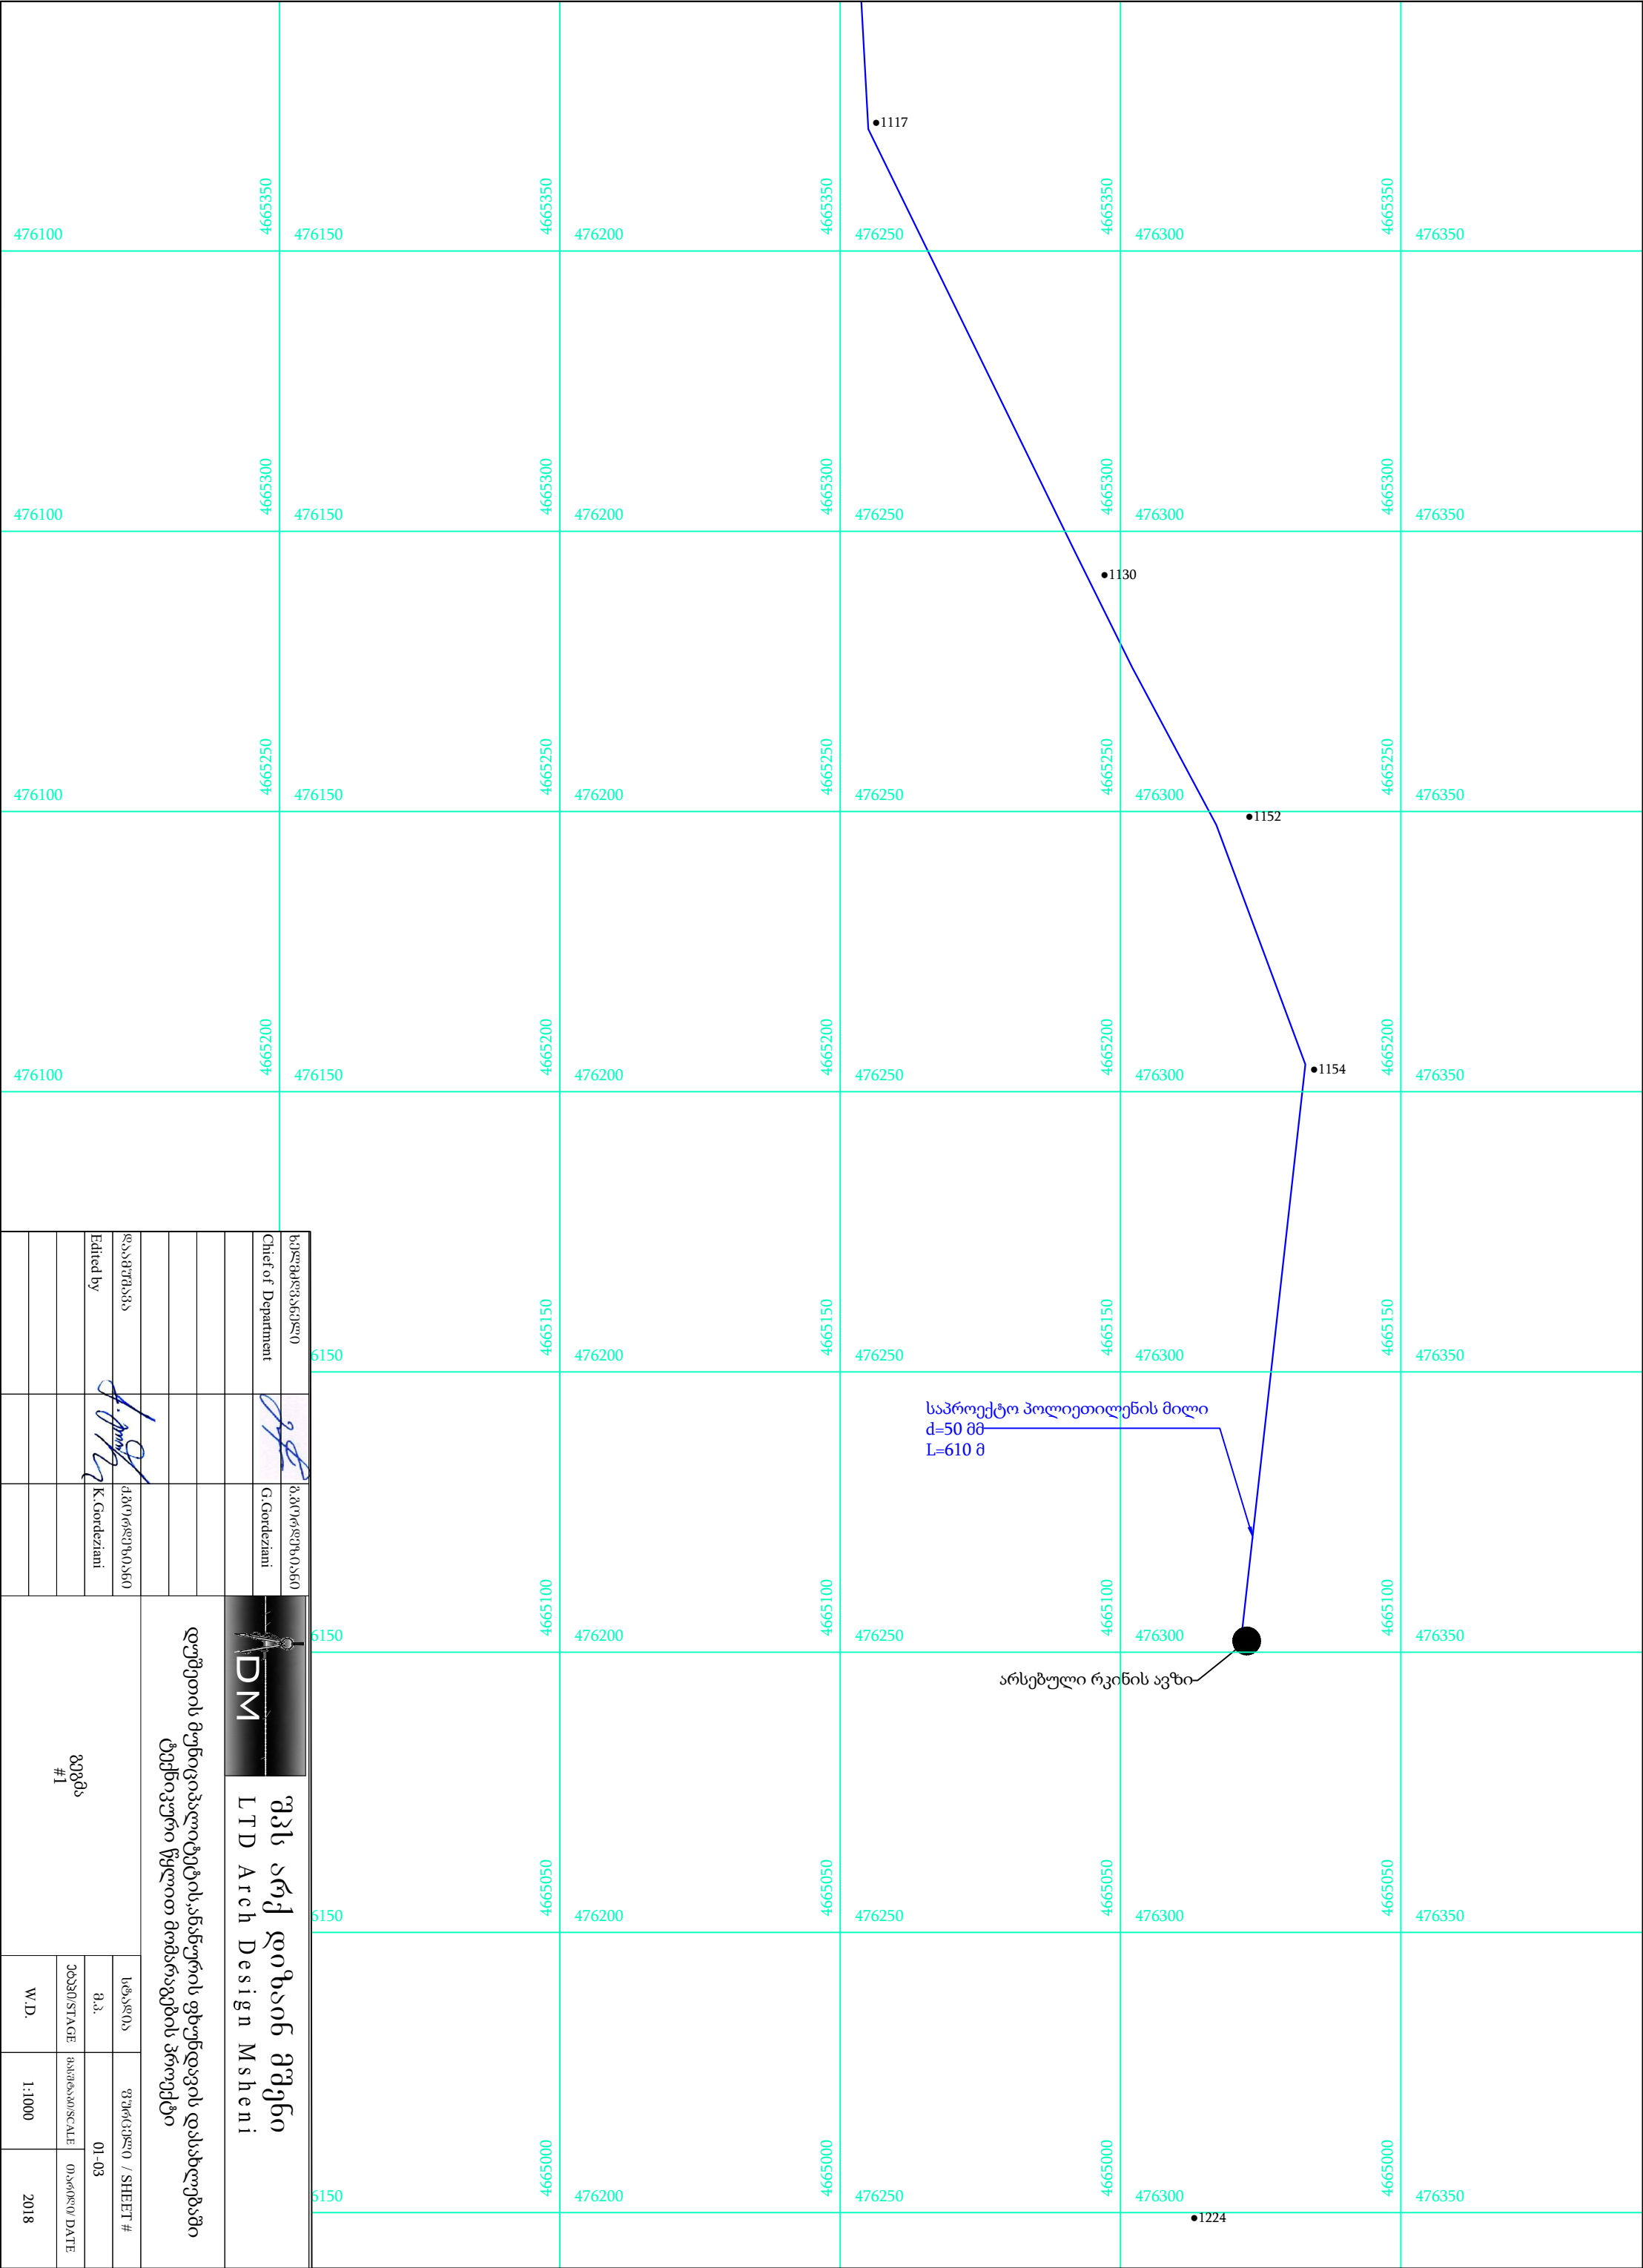

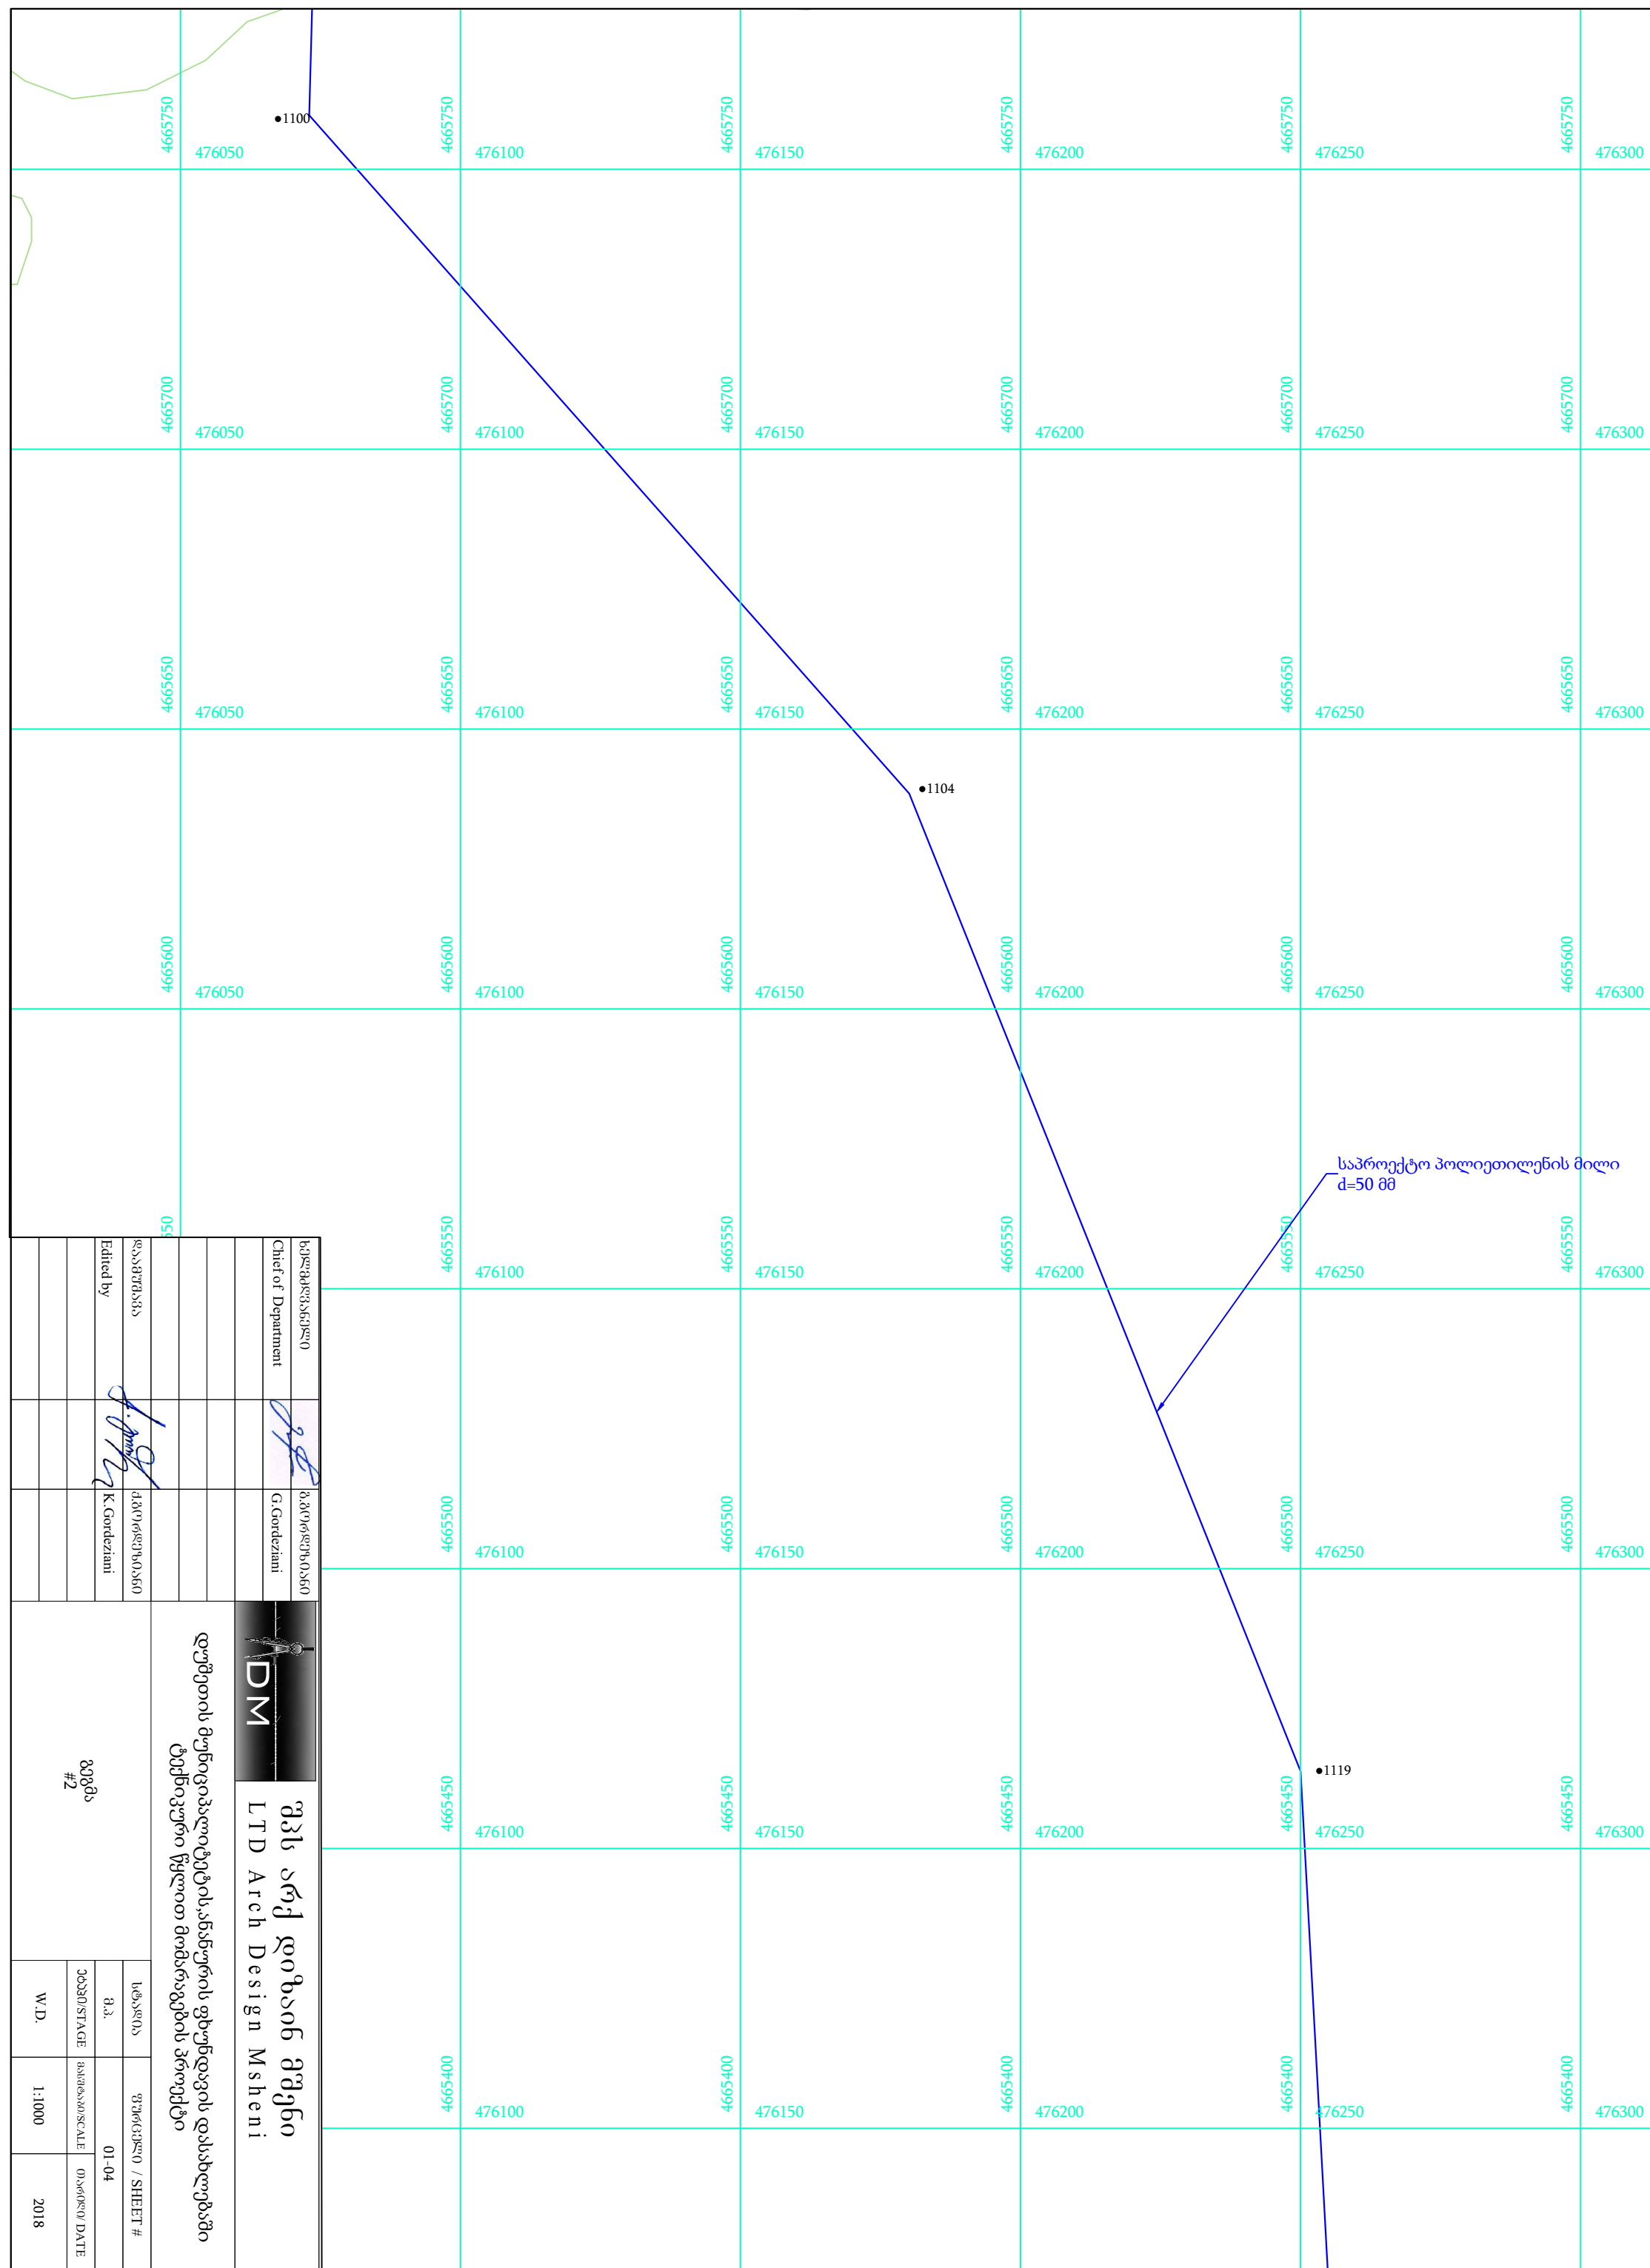

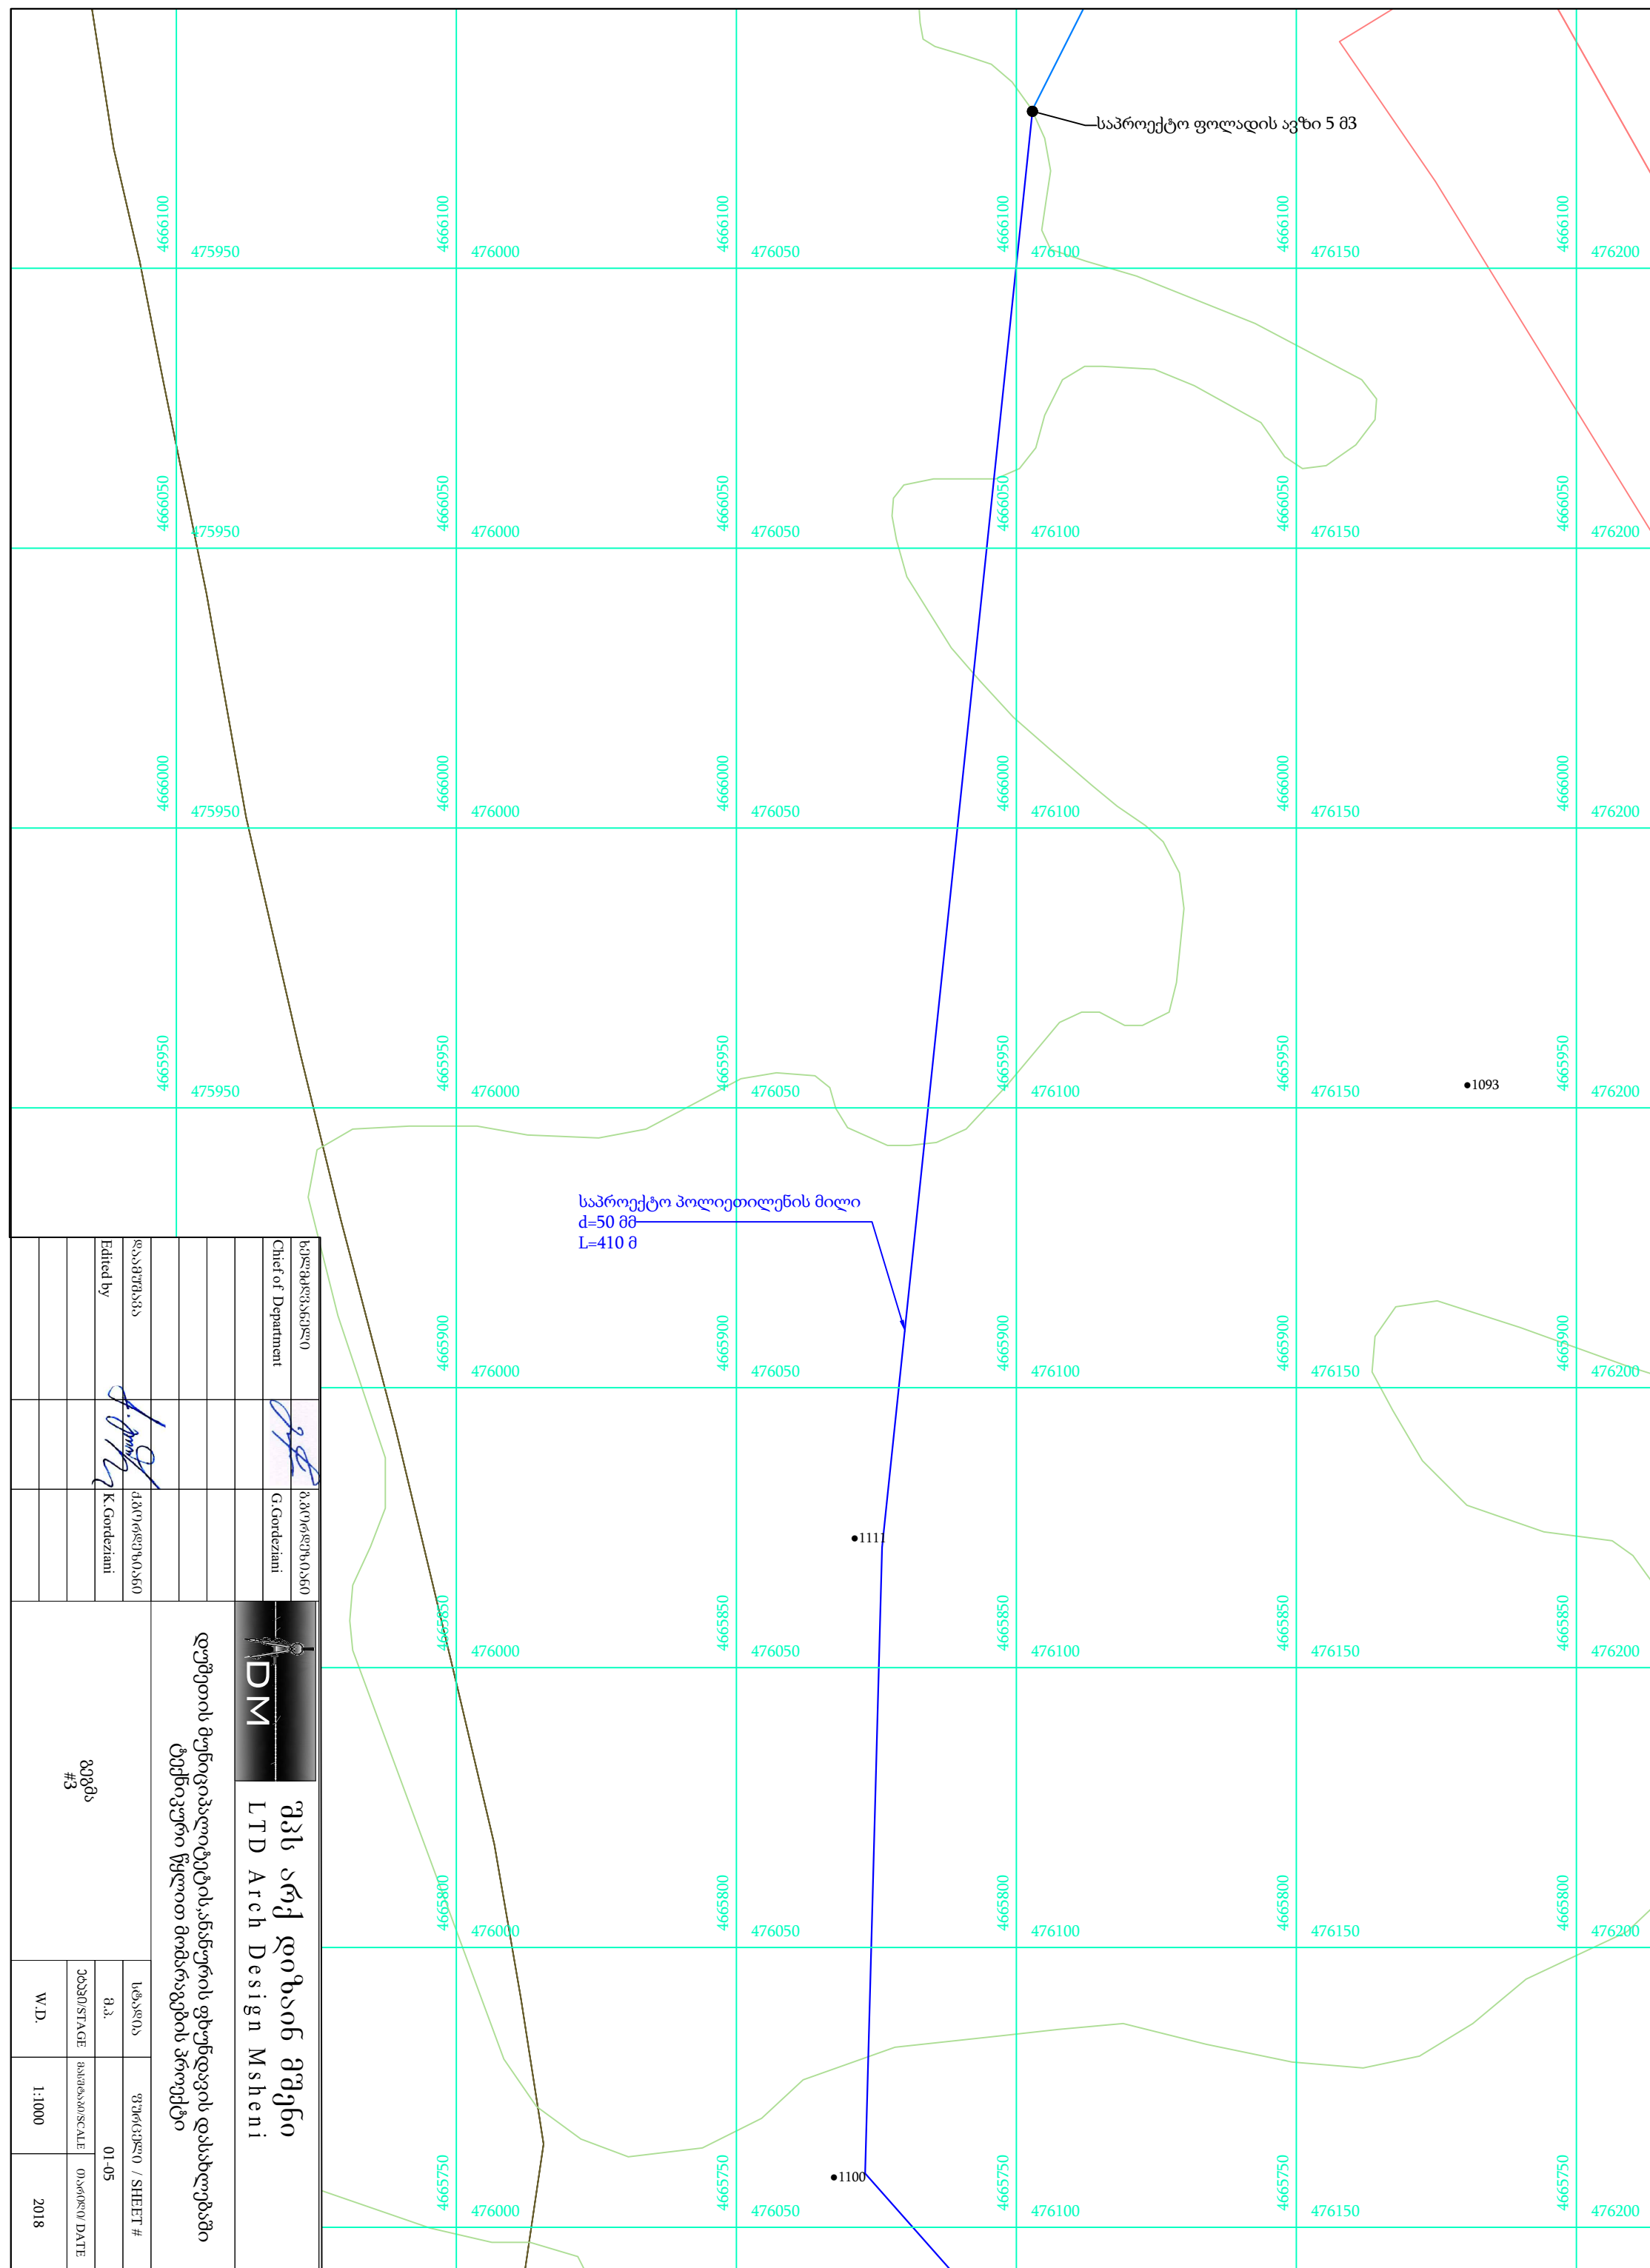

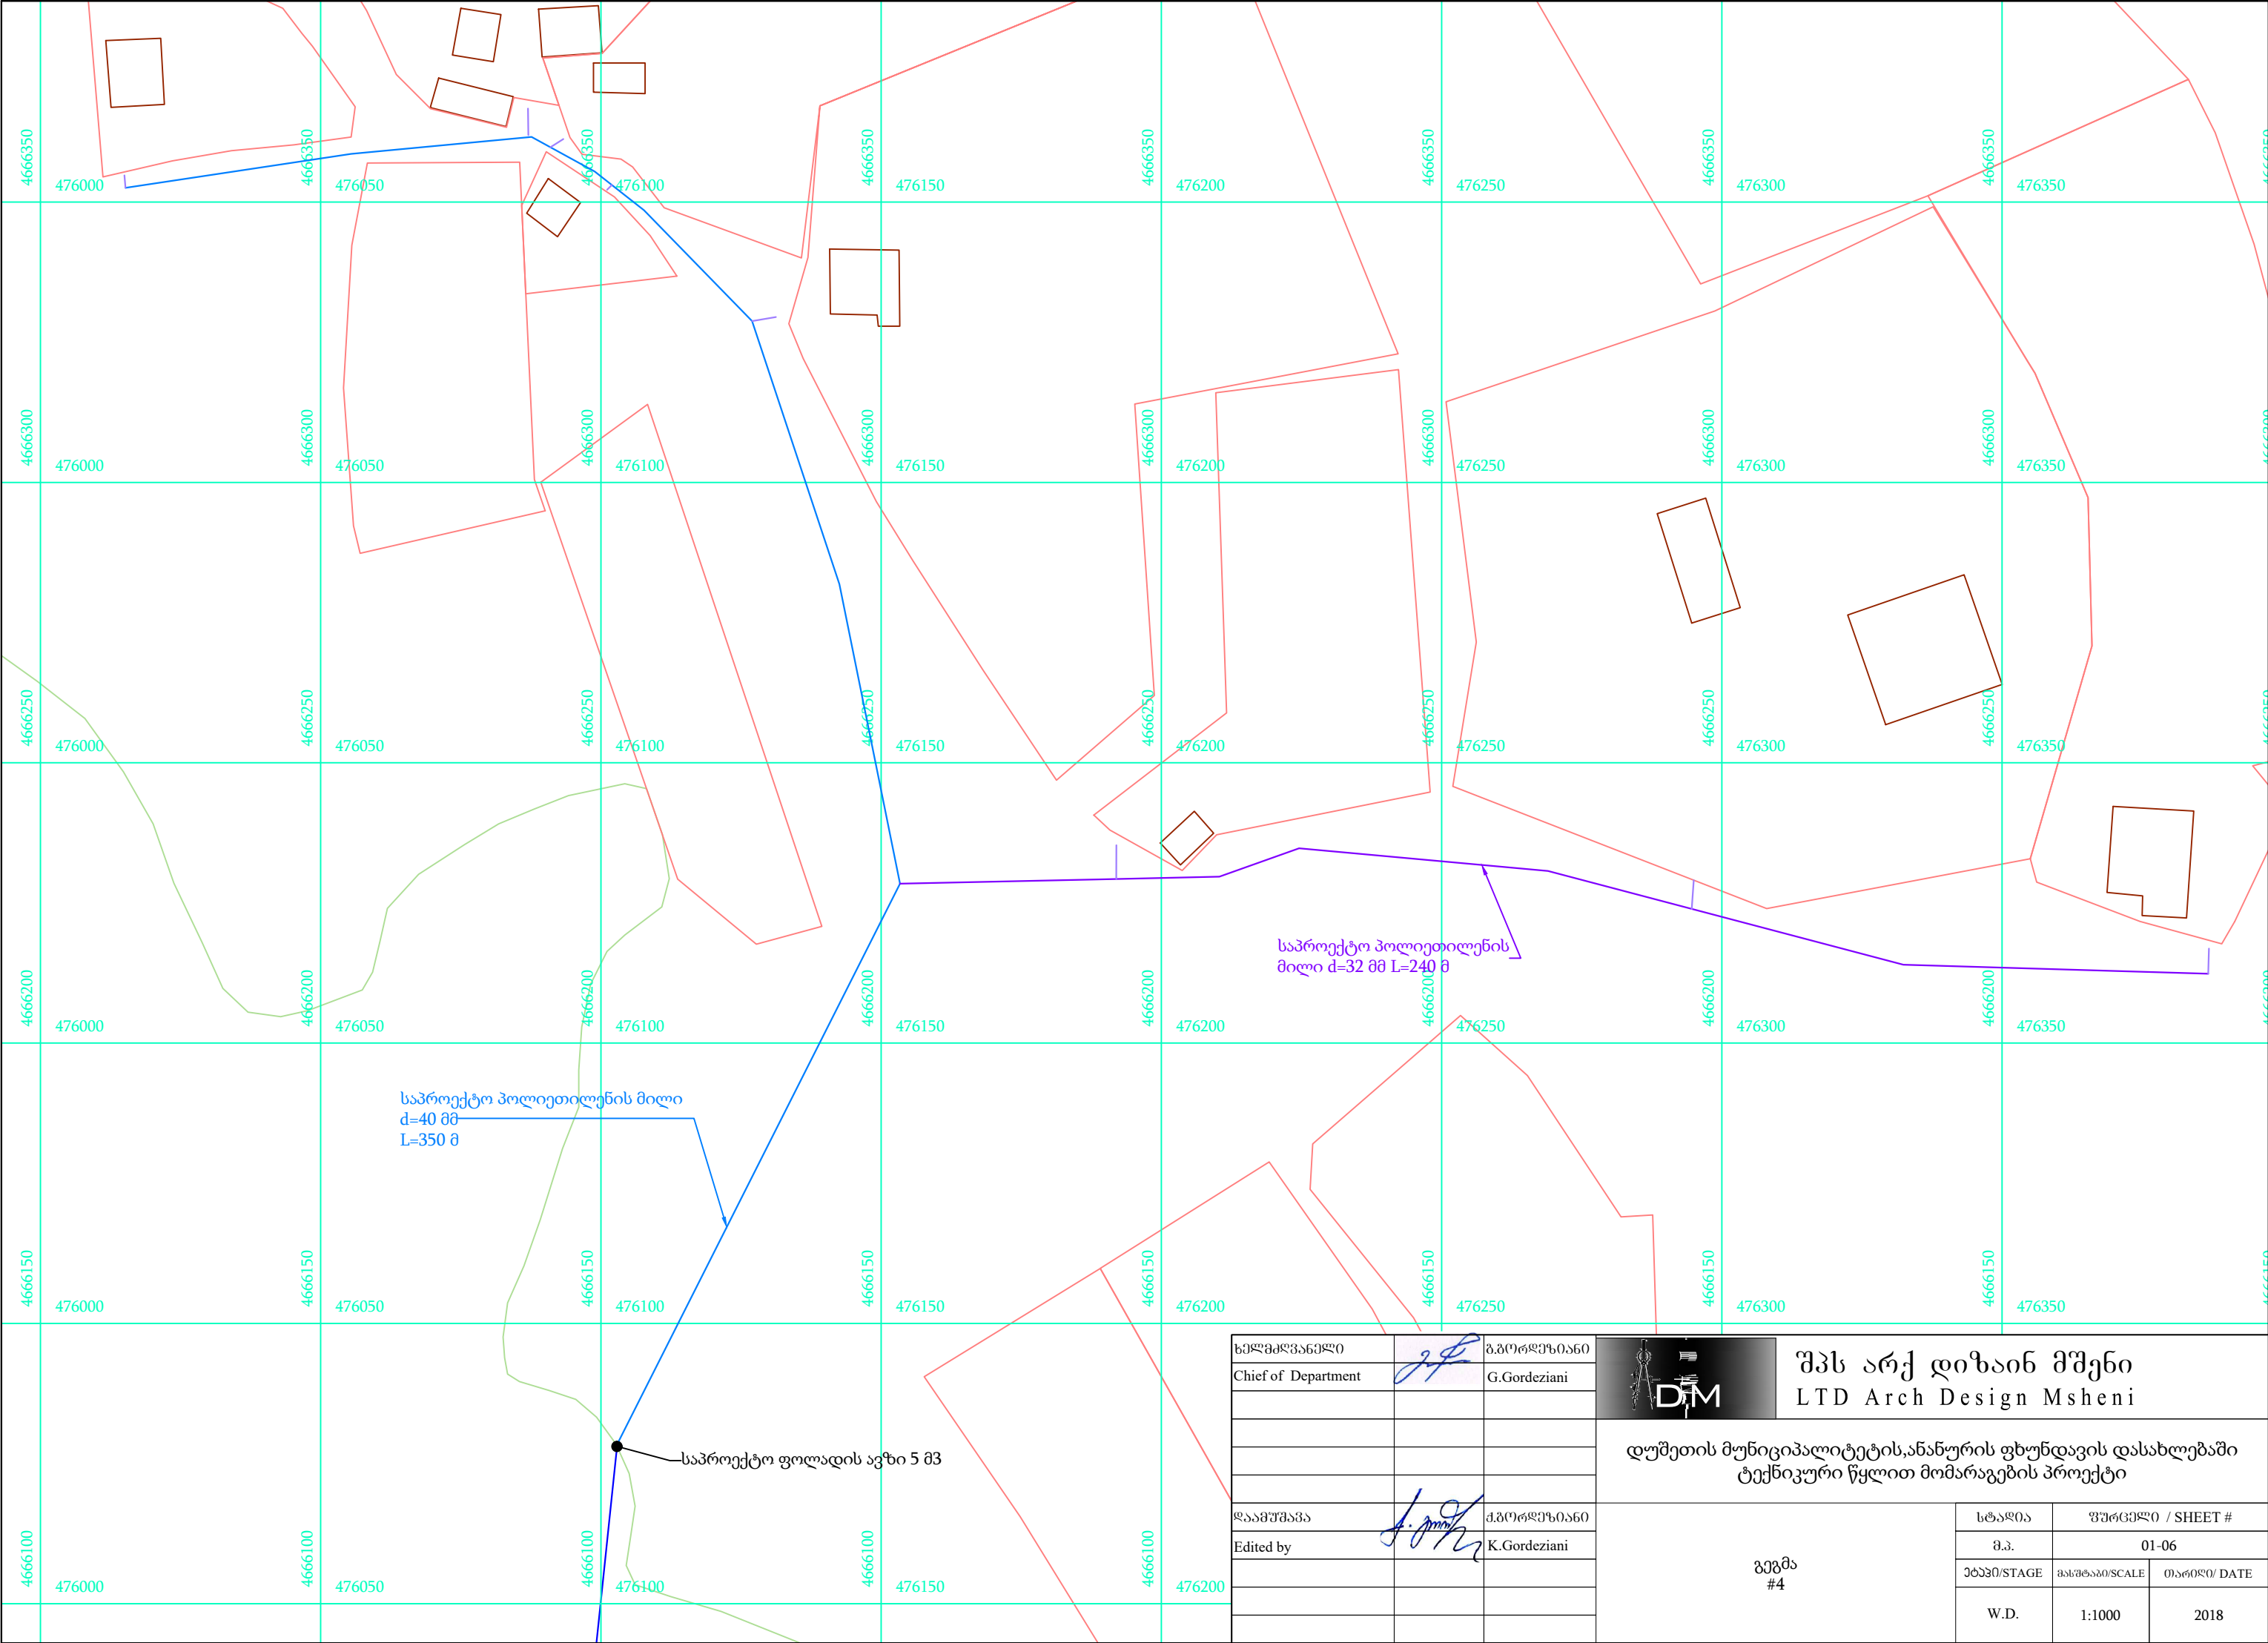

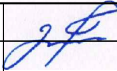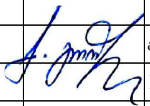ხელმძღვანელი		ბ.გორდეზიანი
Chief of Department		G.Gordeziani
ლაშქრობა		ქ.გორდეზიანი
Edited by		K.Gordeziani




შპს არქ დიზაინ მშენი
LTD Arch Design Msheni

დუშეთის მუნიციპალიტეტის, ანანურის ფხუნდავის დასახლებაში
ტექნიკური წყლით მომარაგების პროექტი

გეგმა
#4

სტადია	ფურცელი / SHEET #	
მ.კ.	01-06	
ეტაპი/STAGE	მასშტაბი/SCALE	თარიღი/ DATE
W.D.	1:1000	2018

თხრილი
წყალსაღენის მიღისათვის

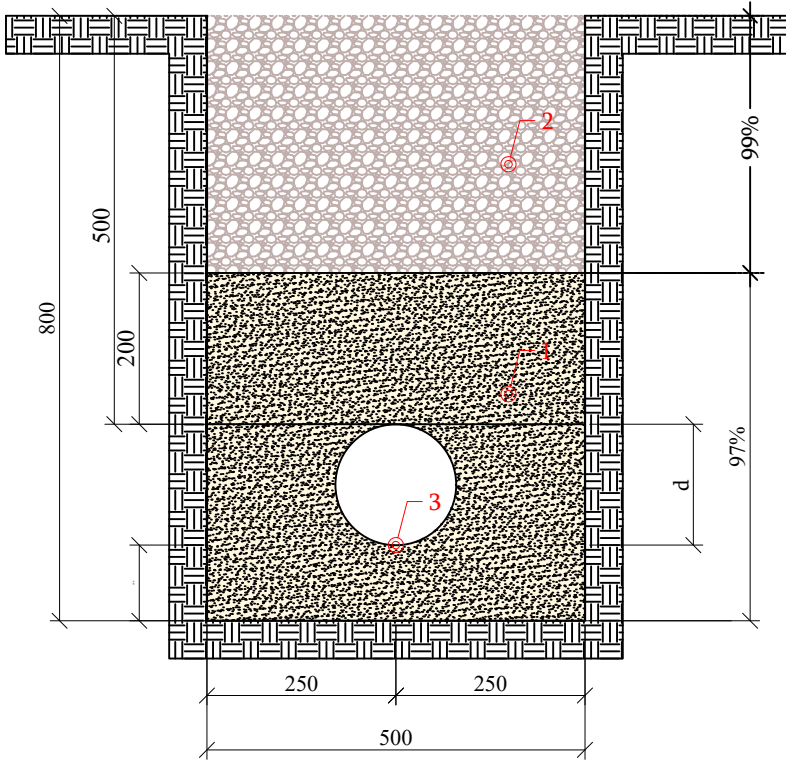


ლატექსიზა მამსიგალური მშრალი სიმკვრივის Dpr (%)

შენიშვნა:

- 1. ქვიშა
- 2. ბალასტი
- 3. საპროექტო მილი

თხრილი
წყალსაღენის მიღისათვის

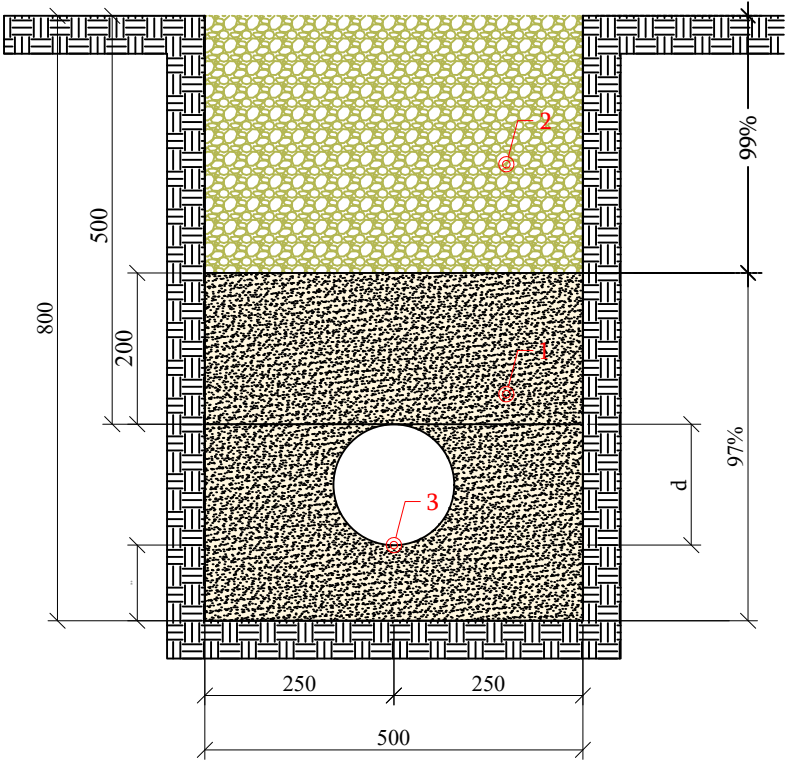

ლატექსიზა მამსიგალური მშრალი სიმკვრივის Dpr (%)

შენიშვნა:

- 1. ქვიშა
- 2. ადგილობრივი გრუნტი
- 3. საპროექტო მილი

ხელმძღვანელი		ბ.ბ.რეზიანი	 შპს არქ დიზაინ მშენი LTD Arch Design Msheni		
Chief of Department		G.Gordeziani			
			დუშეთის მუნიციპალიტეტის, ანანურის ფხუნდავის დასახლებაში ტექნიკური წყლით მომარაგების პროექტი		
ლატექსიზა		ბ.ბ.რეზიანი	თხრილი	სტადია	ფურცელი / SHEET #
Edited by		K.Gordeziani		მ.პ.	01-07
				პეჯი/STAGE	მასშტაბი/SCALE
				თარიღი/ DATE	
				W.D.	1:1000
					2018