




ლაგამეტი	სენაის მნიშვნელობების გარე	პროექტის დეტალები	ახალყოფლის საჰაერო უბნის გზის რეკონსტრუქცია	konsultanti Consultant		ID215149177 ქსენაკი, რუსთაველის ქ. 227 ტელ. 0322424449 Email: info@geomap.ge	ღირებულება	დ. კვარანტელია	ლაგამეტი		დასახელება	ნახაზის ორიგინალური ზომა 3(420x297)	
						პრ. მიმწოდებელი		გეგმა, პროექტი პროექტი				მასშტაბი	1:1000
						მოდ. ინჟინერი		ნახაზი №				001	

258650.000

258600.000

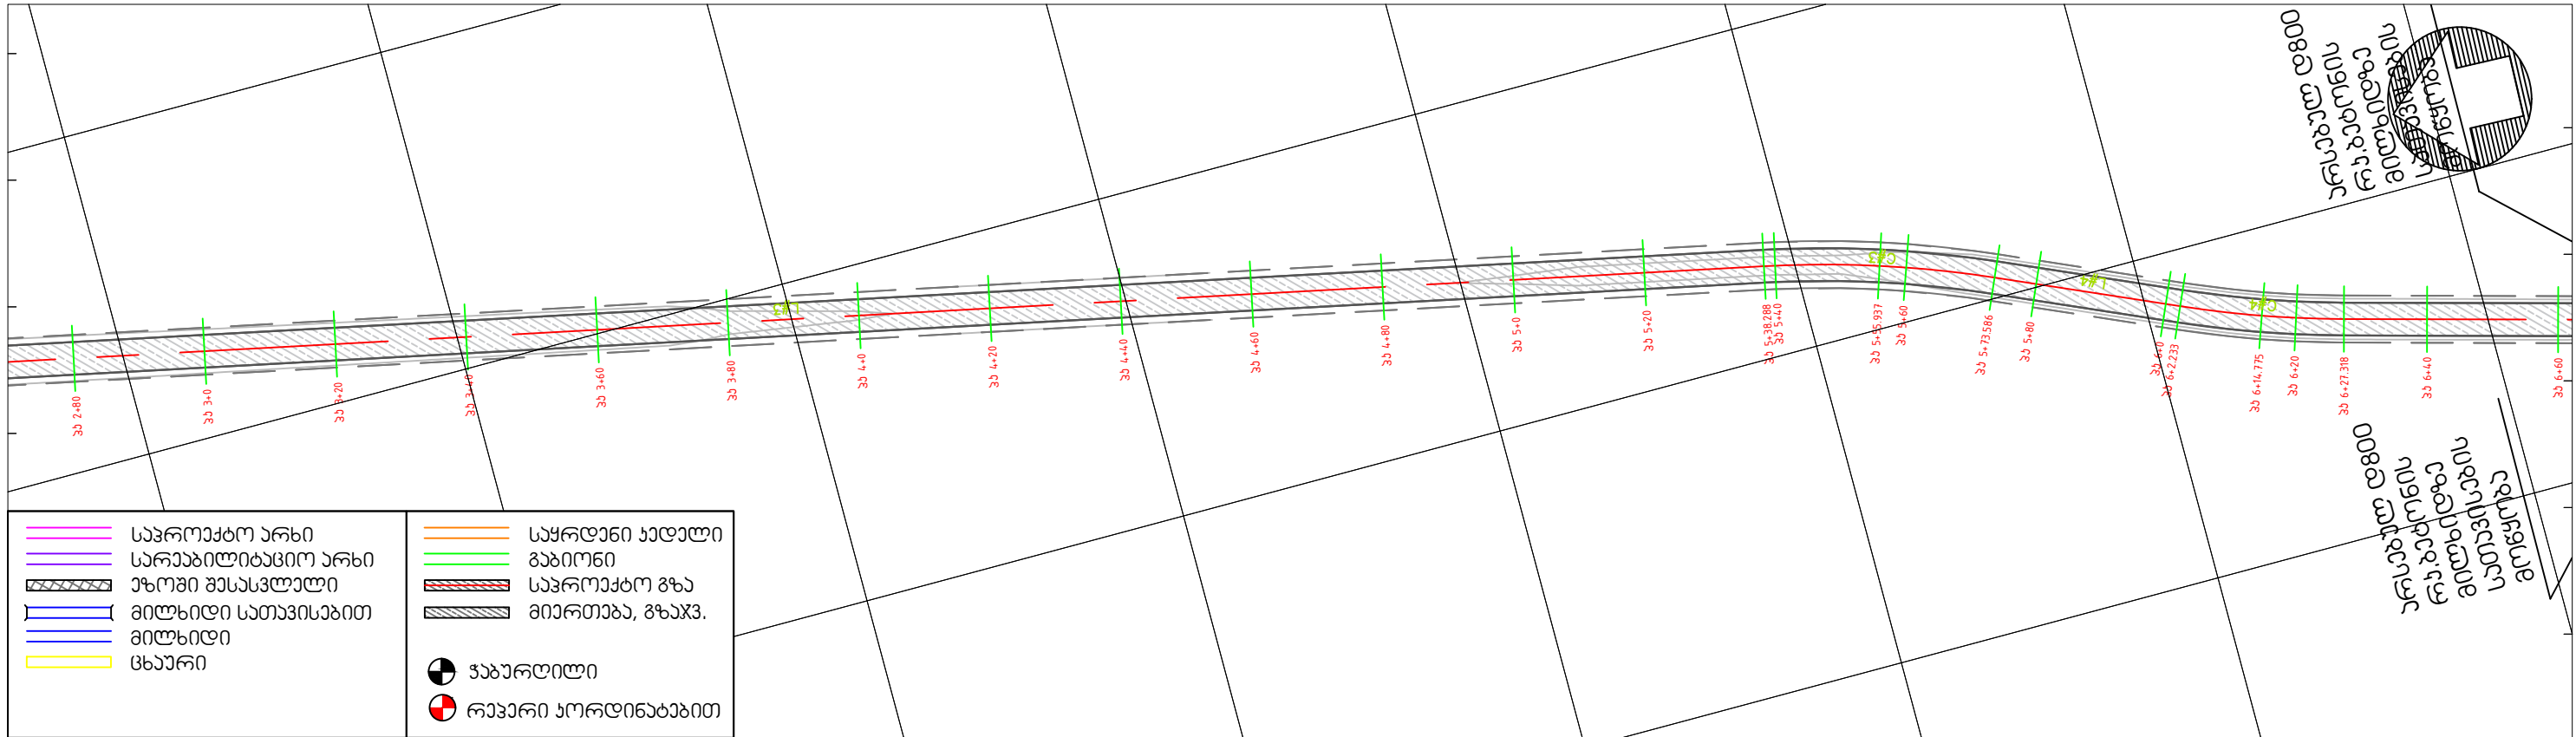


258550.000


258500.000

DATUM 15.90																																					
VERTICAL GEOMETRY ვერტ. გეომეტრია	156.639 -0.31%										VC/მ.ს 102.26, A.D./ძანობი 0.42% IP CH/პბ. 424.134, R/რ24569.14																										
CUT/FILL DEPTH ჭრითი/ყრითი	0.236	0.244	0.240	0.236	0.231	0.227	0.238	0.250	0.253	0.262	0.250	0.242	0.230	0.241	0.248	0.255	0.246	0.237	0.228	0.239	0.250	0.259	0.260	0.271	0.258	0.245	0.240	0.239	0.242	0.246							
DESIGN LEVEL სავრ. ნიშნულები	16.551	16.521	16.490	16.459	16.428	16.398	16.367	16.336	16.327	16.306	16.281	16.259	16.241	16.214	16.220	16.225	16.231	16.241	16.252	16.263	16.274	16.285	16.294	16.296	16.307	16.318	16.329	16.332	16.350	16.355	16.361						
EXISTING LEVEL არს. ნიშნულები	16.32	16.28	16.25	16.22	16.20	16.17	16.13	16.09	16.07	16.04	16.03	16.02	15.98	15.96	15.98	15.98	15.98	16.00	16.02	16.04	16.04	16.04	16.04	16.04	16.04	16.06	16.08	16.09	16.11	16.11	16.11						
CHAINAGE ბანძილები	300.000	310.000	320.000	330.000	340.000	350.000	360.000	370.000	373.007	380.000	390.000	400.000	410.000	420.000	424.134	430.000	440.000	448.521	450.000	460.000	470.000	475.262	480.000	490.000	500.000	510.000	520.000	530.000	538.288	540.000	550.000	560.000	570.000	580.000	590.000	594.167	600.000
HORIZONTAL GEOMETRY ჰორიზ. გეომეტრია	299.855 191°53'14"																				R170.095 A35.298					28.647 203°46'38"											

დაამუშავა	საგარეო მშენებლობის გარე	პროექტის დასახელება	ახალსოფლის სახლის უბნის გზის რეკონსტრუქცია	konsultanti Consultant		ID215149177 ქ.საგარეო, რეკონსტრუქციის ქ. 227 ტელ. 0322424449 Email: info@geomap.ge	დირექტორი	დ.	დაამუშავა	დასახელება	გეგმა, ბრძოლი პროექტი	ნაგავის რეკონსტრუქციის გეგმა 3(420x297)	
							პრ. მენეჯერი	პროექტის				მასშტაბი	1:1000
							მთ. ინჟინერი	მთ. ინჟინერი				ნაგავი №	002

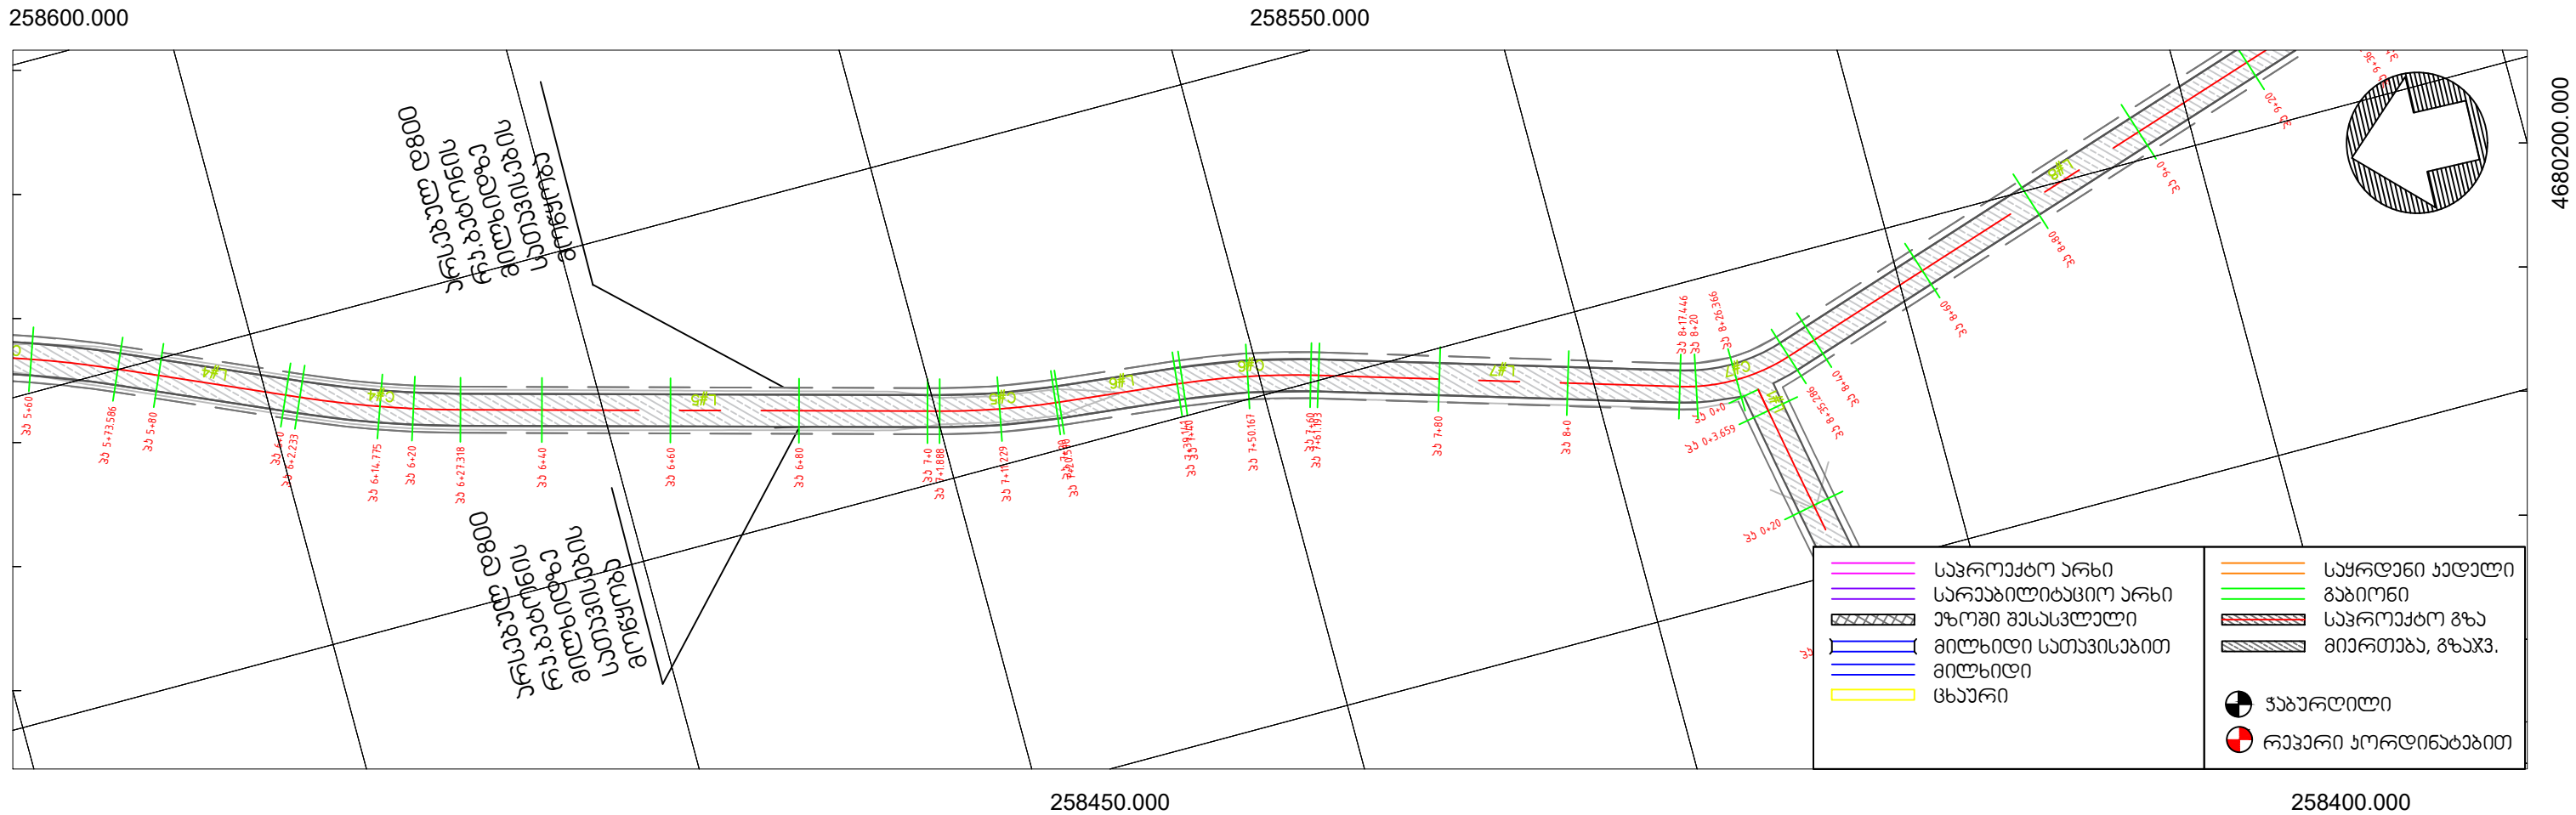

ლაგეგმითი სენაის მენივიკალიტატის მართა	პროექტის დასახელება ახალსოფლის საჰაერო უბნის გზის რეკონსტრუქცია	კონსულტანტი  ID215149177 ქსენაკი, ოსტაგოვლის ქ. 227 ტელ. 0322424449 Email: info@geomap.ge	დირექტორი დ.	კვარაცხელია	დაამუშავა	დასახელება გეგმა, ბრძოვი პროექტი	ნახაზის ორიგინალური ზომა 3(420x297)	
			პრ. მენეჟერი				მასშტაბი 1:1000	
			მთ. ინჟინერი				ნახაზი № 003	

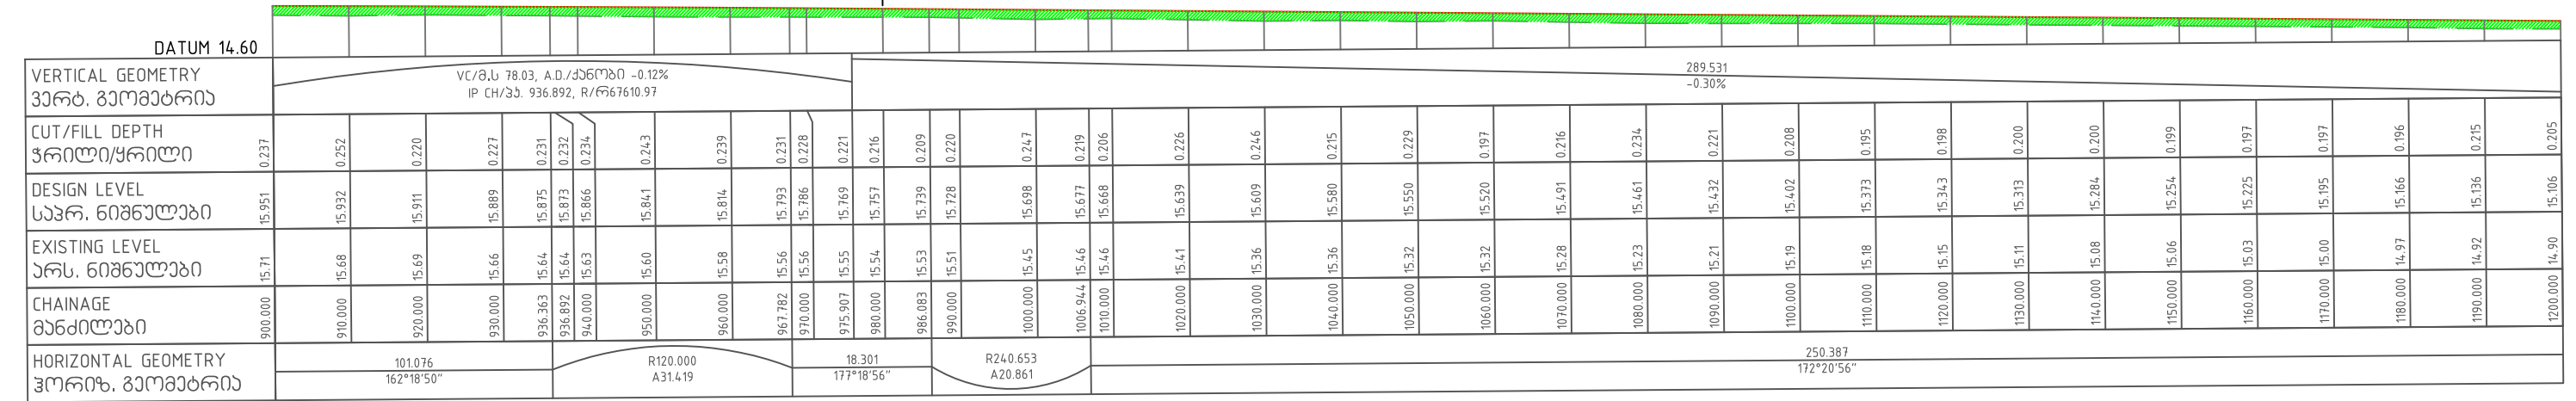


ლაგამეთი	სენაის მონიციალიტების გარეა	პროექტის დეკლარაცია	ახალსოფლის საჯანრიოს უბნის გზის რეკონსტრუქცია	 konsultanti Consultant ID215149177 ქსენაკი, რუსთაველის ქ. 227 ტელ. 0322424449 Email: info@geomap.ge	დირექტორი	დ. კვარაცხელია	ლაგამეთი	დეკლარაცია	გეგმა, გრძლივობა პრეგიტი	ნახაზის ორიგინალიური ზომის (420x297)	
					პრ. მენეჟერი					მასშტაბი 1:1000	
					მოდ. ინჟინერი					ნახაზი №	004



DATUM 13.50	
VERTICAL GEOMETRY ვერტ. გეომეტრია		289.531 -0.30%										VC/მ.ს 108.45, A.D./ქანობი -0.02% IP CH/პ.კ. 1319.661, R/რ535956.50										1714.79 -0.32%	
CUT/FILL DEPTH ჭრელი/ყრელი		0.205		0.241		0.251		0.261		0.228		0.223		0.208		0.203		0.230		0.233		0.237		0.244		0.264		0.251		0.263		0.264		0.250		0.247		0.236		0.222		0.253		0.243		0.239		0.233		0.221		0.203		0.215		0.227		0.211																				
DESIGN LEVEL სპრ. ნიშნულები		15.106		15.077		15.047		15.018		14.988		14.958		14.937		14.929		14.913		14.899		14.881		14.870				14.840		14.779		14.750		14.749		14.718		14.711		14.687		14.656		14.625		14.593		14.581		14.562		14.530		14.499		14.467		14.435		14.404		14.372		14.341		14.309		14.277		14.246		14.214		14.183				
EXISTING LEVEL არს. ნიშნულები		14.90		14.84		14.80		14.76		14.76		14.74		14.73		14.73		14.68		14.67		14.64		14.63				14.58		14.53		14.49		14.48		14.47		14.46		14.45		14.43		14.37		14.35		14.34		14.33		14.29		14.25		14.23		14.21		14.18		14.14		14.11		14.09		14.07		14.03		13.99		13.97				
CHAINAGE ბანძილება		1200.000		1210.000		1220.000		1230.000		1240.000		1250.000		1257.331		1260.000		1265.438		1270.000		1276.261		1280.000				1290.000		1300.000		1301.456		1310.000		1319.661		1320.000		1330.000		1332.251		1340.000		1350.000		1360.000		1370.000		1373.884		1380.000		1390.000		1400.000		1410.000		1420.000		1430.000		1440.000		1450.000		1460.000		1470.000		1480.000		1490.000		1500.000
HORIZONTAL GEOMETRY ჰორიზ. გეომეტრია		250.387 172°20'56"										R120.000 A18.930					25.195 181°20'15"					R120.000 A30.796					217.748 196°05'28"	

დაგეგმვის სახელისწილობრივი	საქართველოს მნიშვნელოვანი რესურსების დაცვის სახელისწილობრივი პროგრამის ფარგლებში	კონსულტანტი Consultant		ID215149177 ქ.სპენაკო, ტფილისის ქ. 227 ტელ. 0322424449 Email: info@geomap.ge	დირექტორი	გ.	დაგეგმვის სახელისწილობრივი	საქართველოს მნიშვნელოვანი რესურსების დაცვის სახელისწილობრივი პროგრამის ფარგლებში	ნახაზის ორბიტალური ზომა 3(420x297)	
					პრ. მენეჯერი				მასშტაბი 1:1000	
					მთ. ინჟინერი				ნახაზი №	005

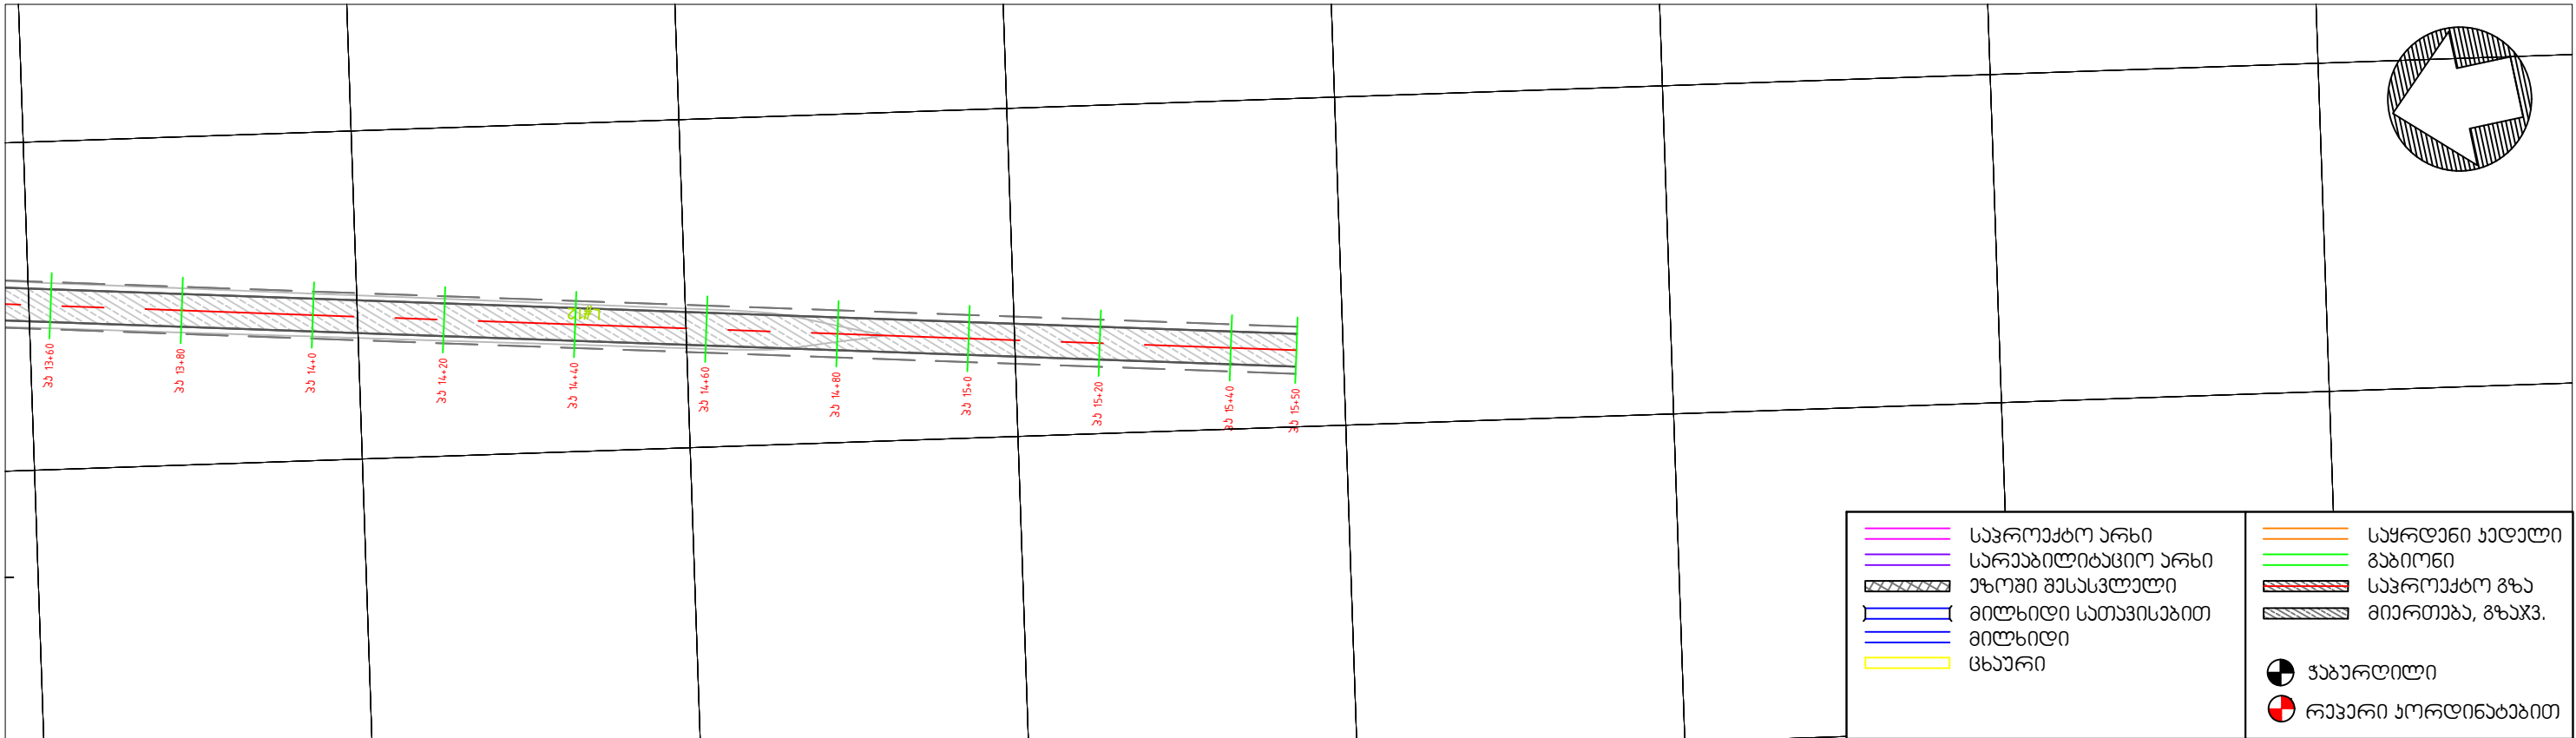


258400.000

DATUM 13.40											
VERTICAL GEOMETRY ვერტიკ. გეომეტრია		171.479 -0.32%									
CUT/FILL DEPTH ჭრილი/ყრილი	0.211		0.208		0.241		0.220		0.199	0.148	0.000
DESIGN LEVEL სავრ. ნიშნულები	14.183		14.151		14.119		14.088		14.056	14.039	13.920
EXISTING LEVEL არს. ნიშნულები	13.97		13.94		13.88		13.87		13.86	13.89	13.92
CHAINAGE მანძილები	1500.000	1510.000		1520.000		1530.000		1540.000	1545.363	1550.000	1550.000
HORIZONTAL GEOMETRY ჰორიზ. გეომეტრია											




დაგეგმვის სახელისწილობრივი	საქართველოს მართლმადიდებელი ეკლესია	პროექტის დახატვა	სახელმწიფო საგარეო ურთიერთობების მინისტრის განყოფილება	konsultanti Consultant		ID215149177 ქ.საქართველო, რუსთაველის ქ. 227 ტელ. 0322424449 Email: info@geomap.ge	დირექტორი	დ. კვარაცხელიძე	დაგეგმვის სახელისწილობრივი	საგარეო ურთიერთობების მინისტრის განყოფილება	ნახაზის ორიგინალური ზომა (420x297)	
						პრ.	მენეჯერი	მაშტაბი 1:1000				
						მთ.	06.06.2019	ნახაზი №			007	


პან 0+20

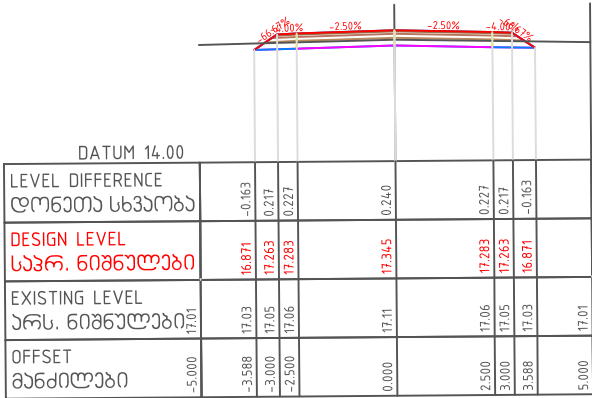


პან 0+40.593

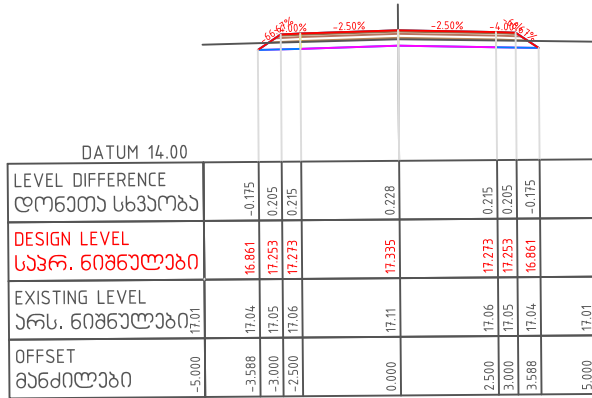


პან 1+0

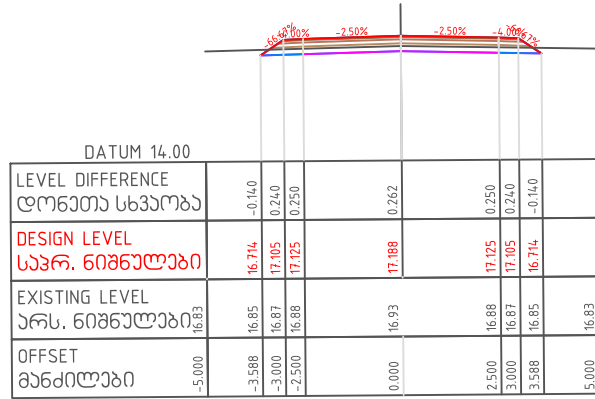


პან 0+14.301

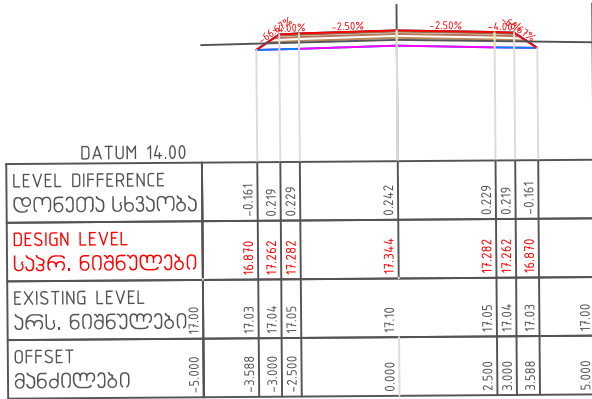


პან 0+40

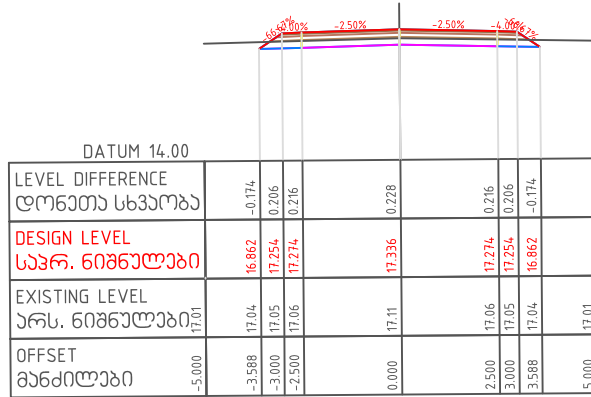


პან 0+80

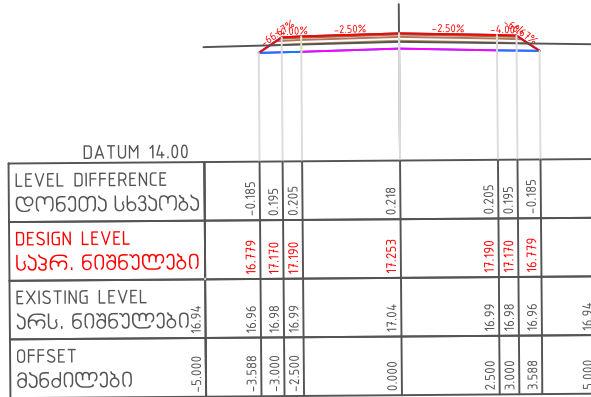


პან 0+0

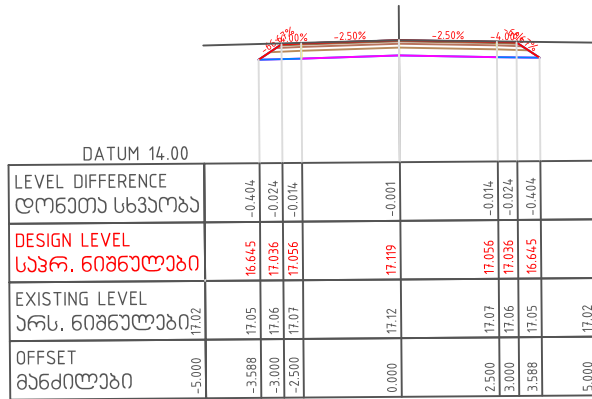


პან 0+27.447

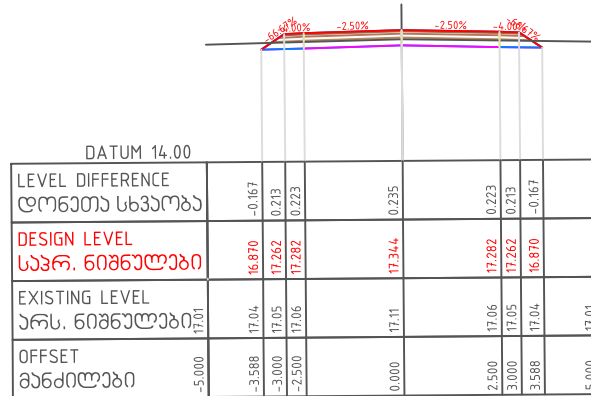


პან 0+60

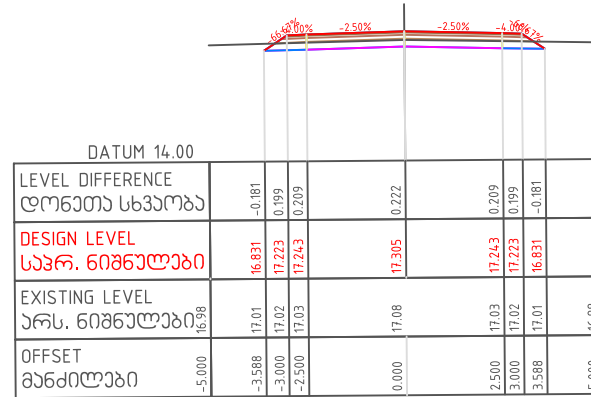


35 2+38.433

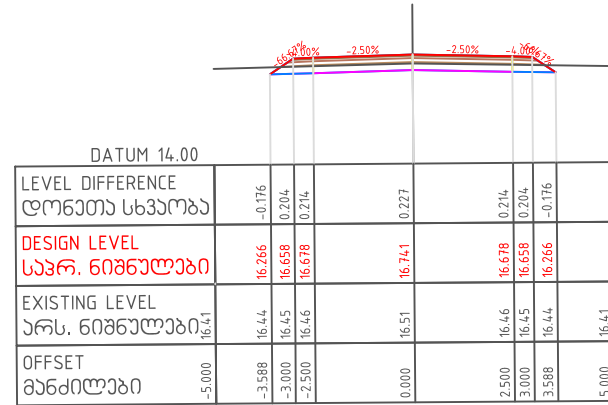


35 2+29.578

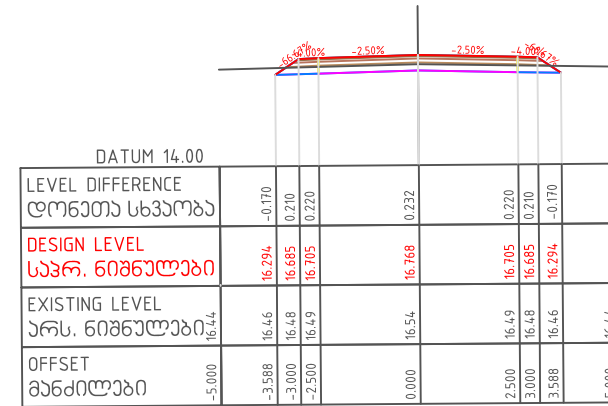


35 2+20.722

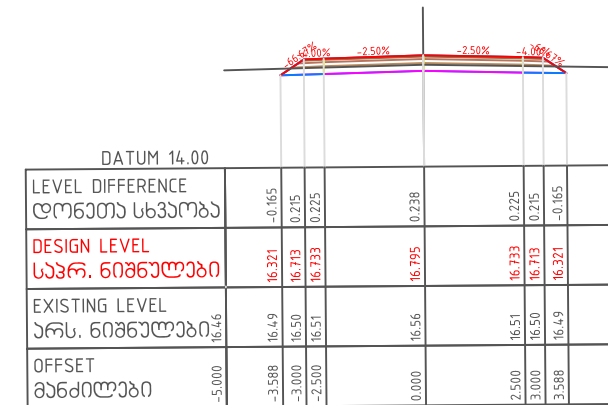[illegible]


პან 2+80

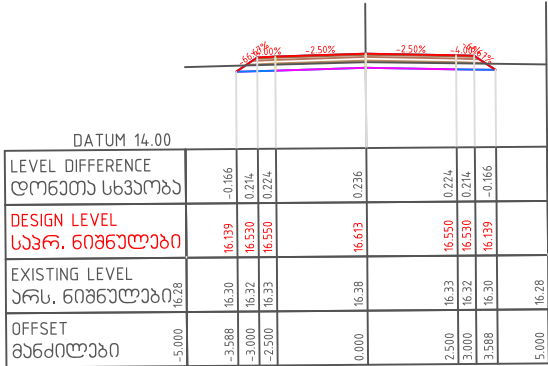


პან 3+40

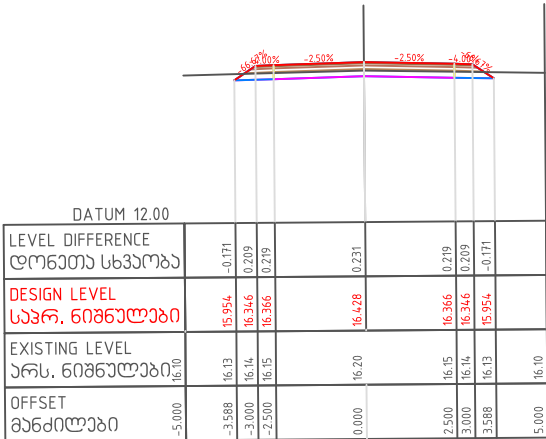


პან 4+0

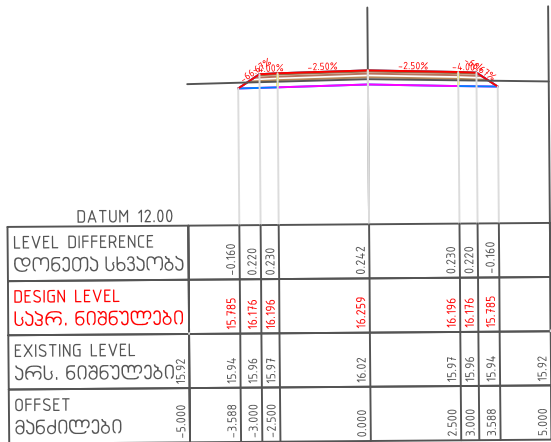


პან 2+60

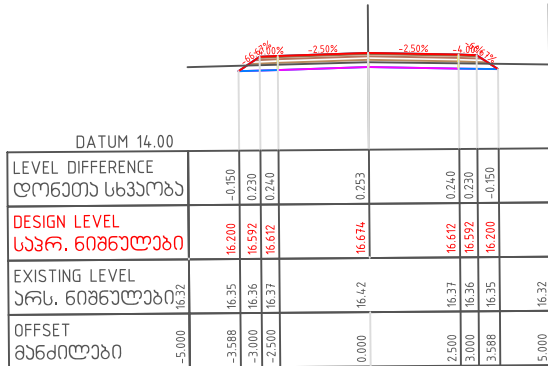


პან 3+20

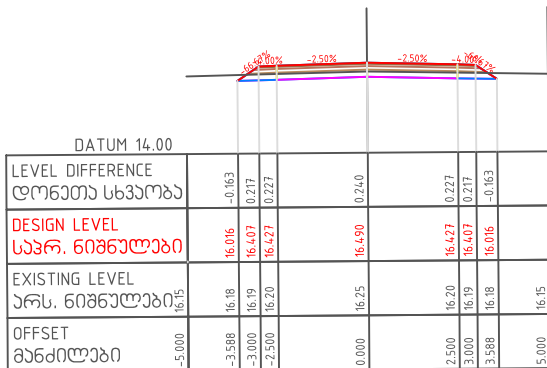


პან 3+80

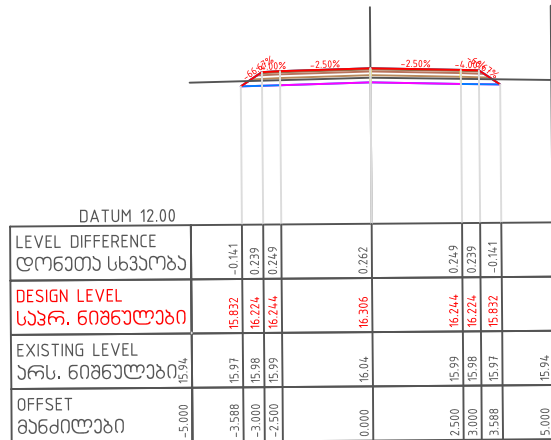


პან 2+40

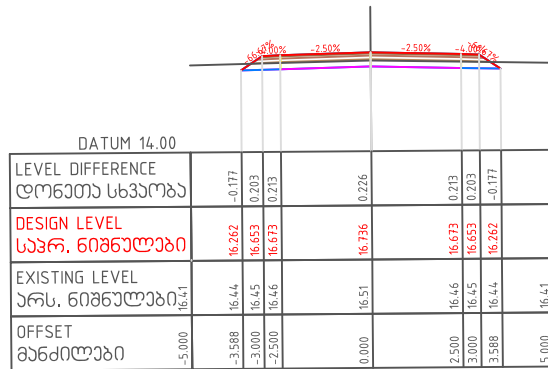


პან 3+0

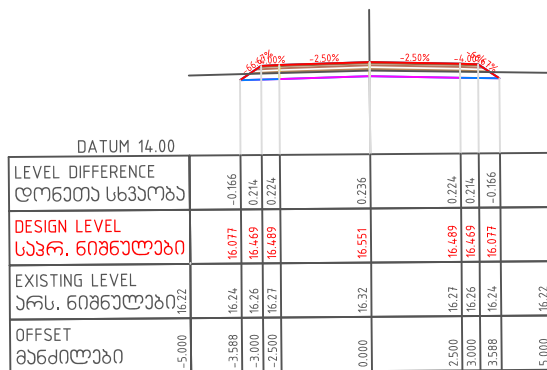


პან 3+60

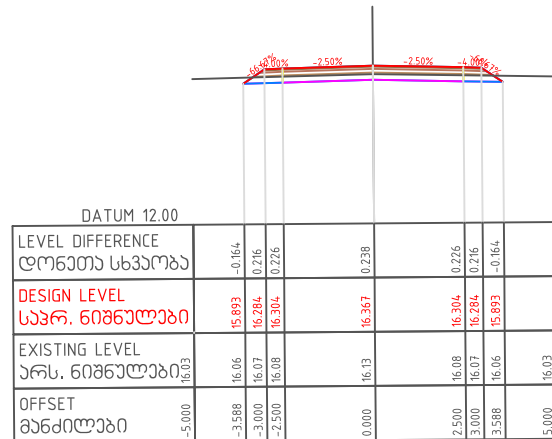


პან 4+60

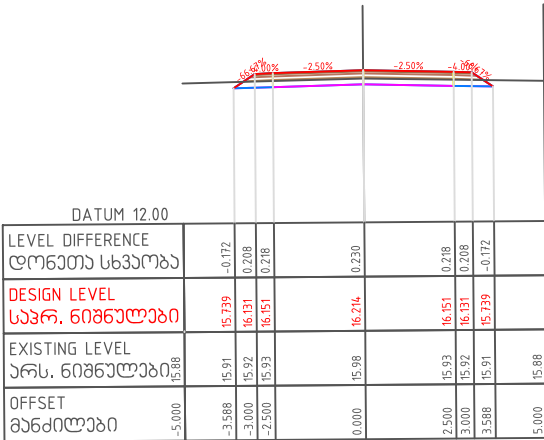


პან 5+20

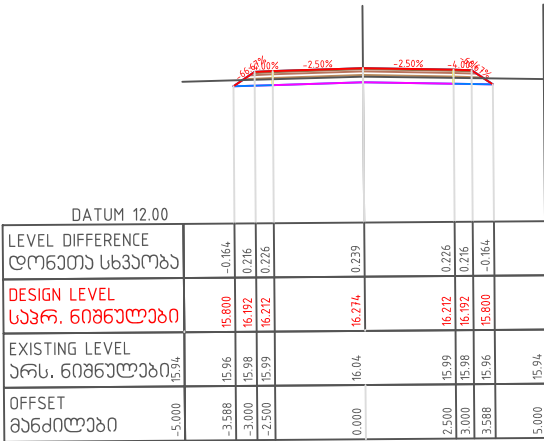


პან 5+55.937

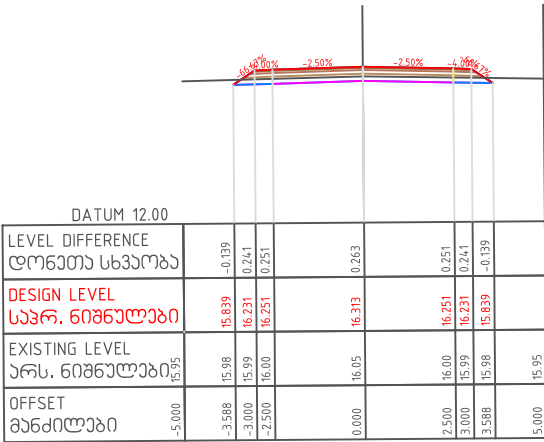


პან 4+40

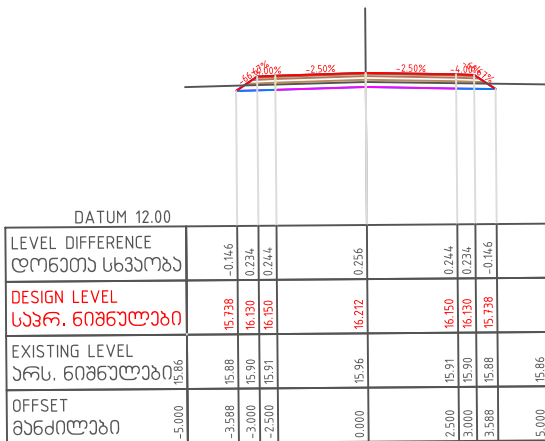


პან 5+0

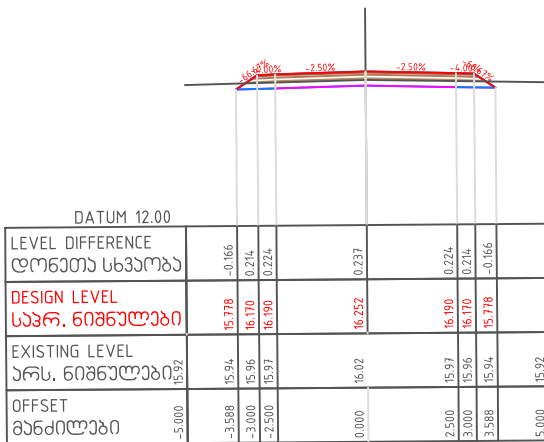


პან 5+40

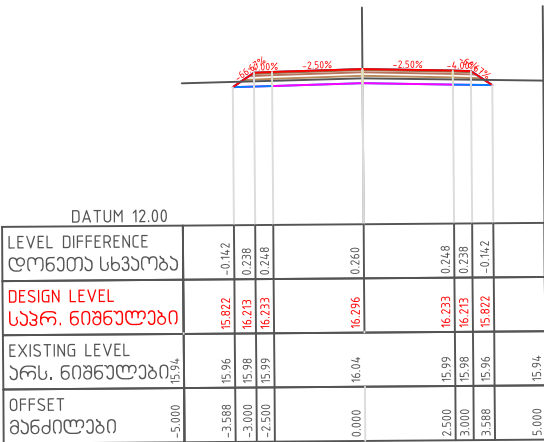


პან 4+20

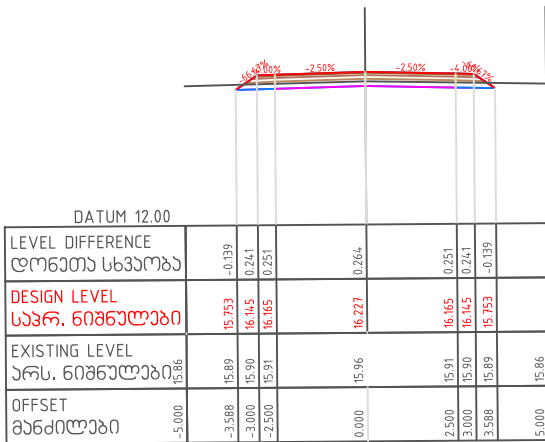


პან 4+80

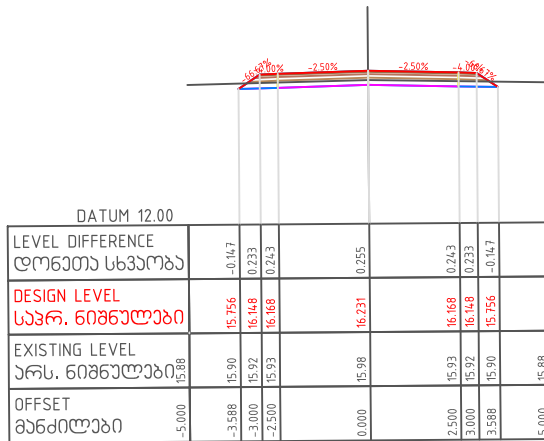


პან 5+38.288

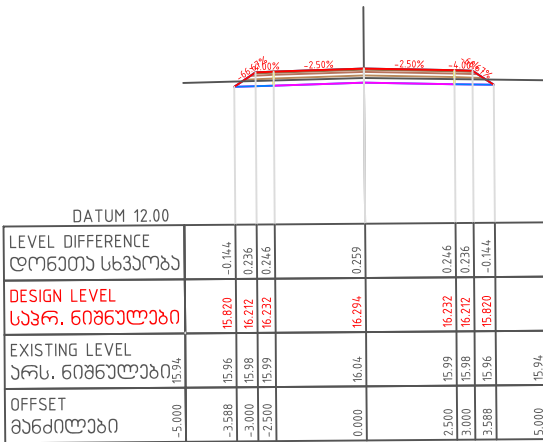


პან 5+80

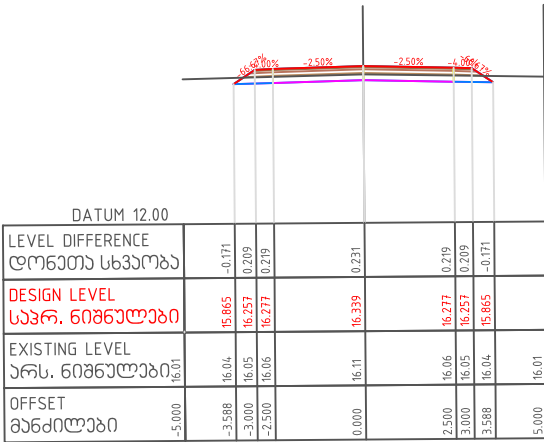


პან 6+14.775

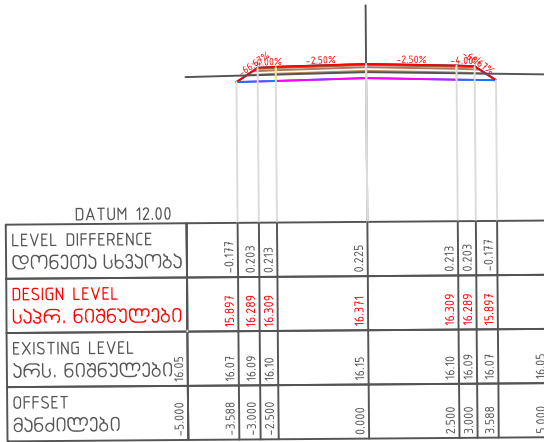


პან 6+40

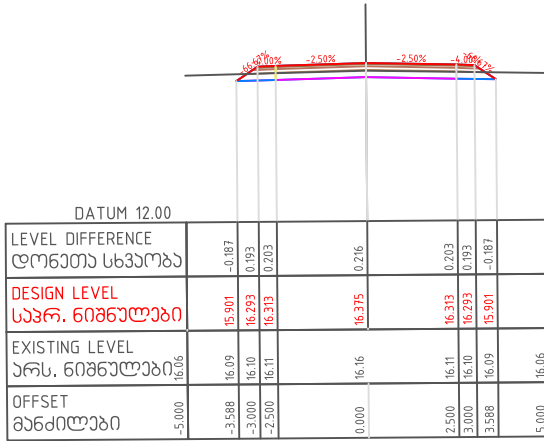


პან 5+73.586

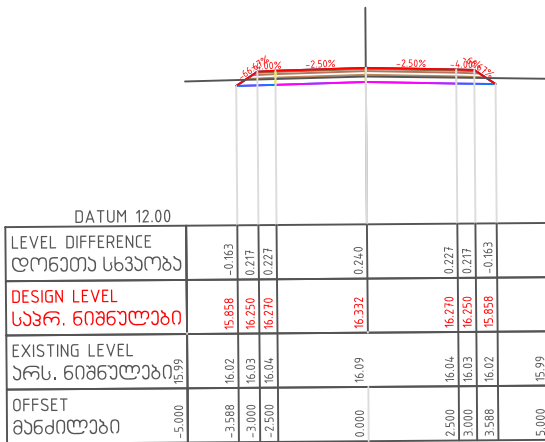


პან 6+2.233

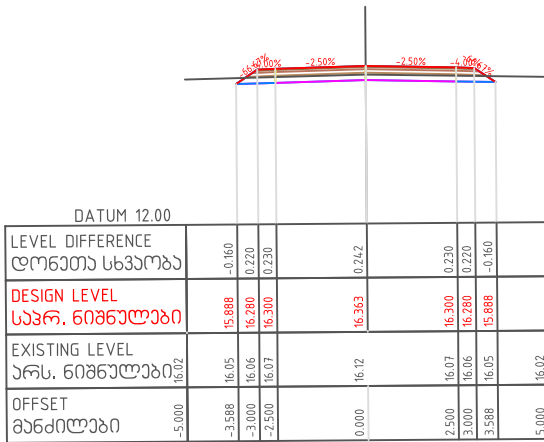


პან 6+27.318

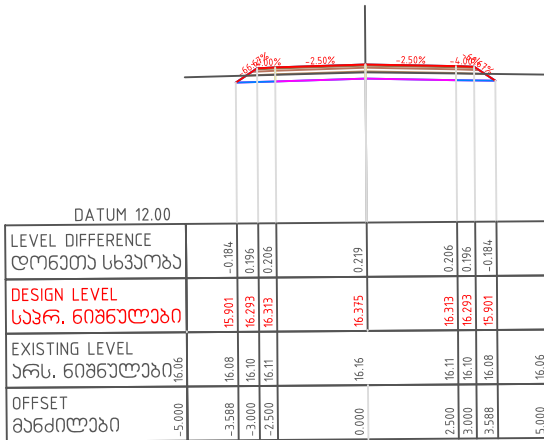


პან 5+60

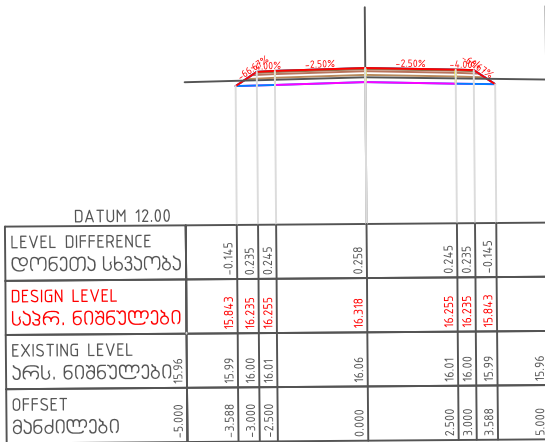


პან 6+0

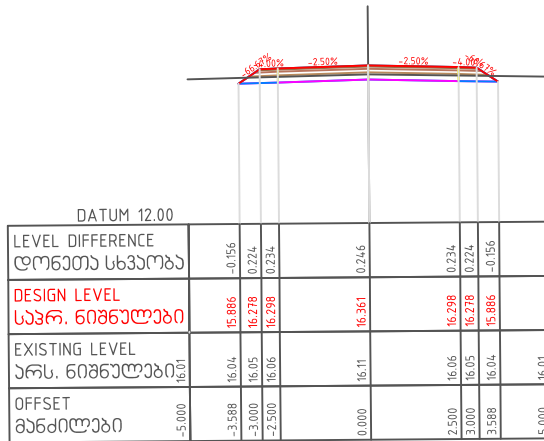


პან 6+20

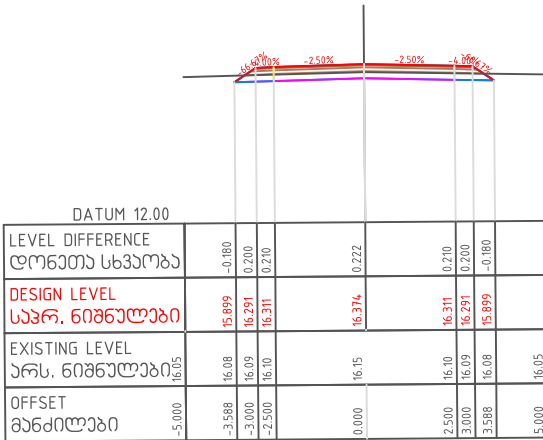


პან 7+0

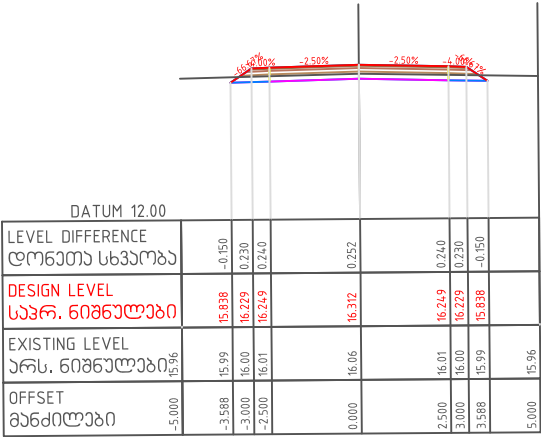


პან 7+20

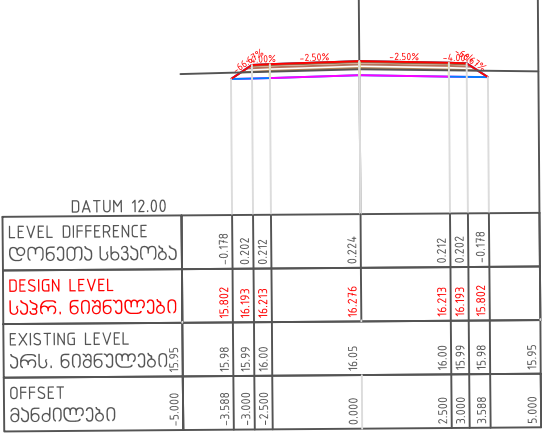


პან 7+40

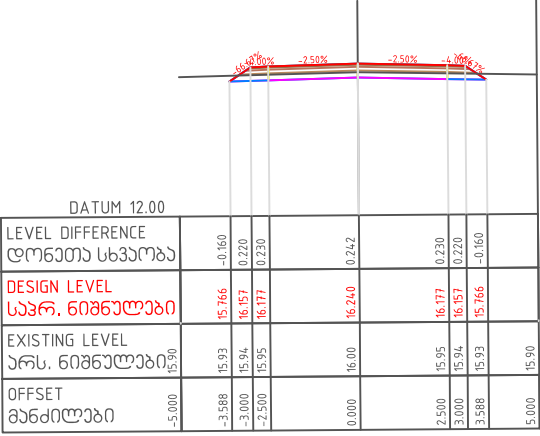


პან 6+80

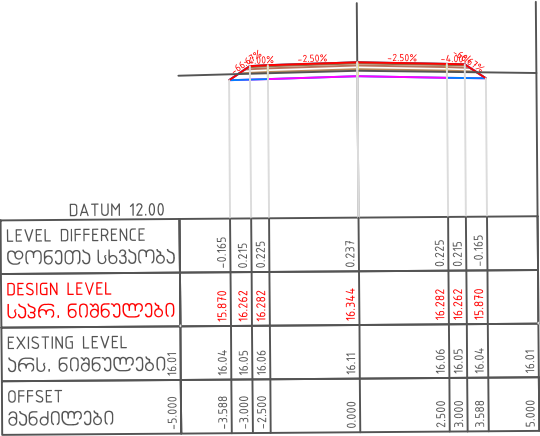


პან 7+11.229

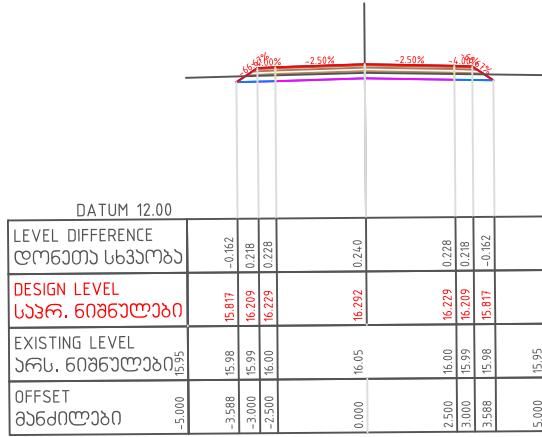


პან 7+39.141

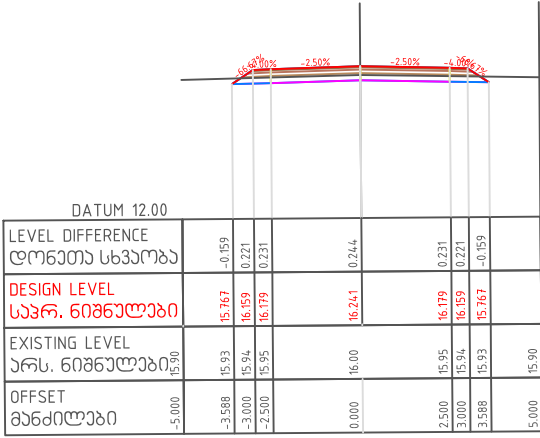


პან 6+60

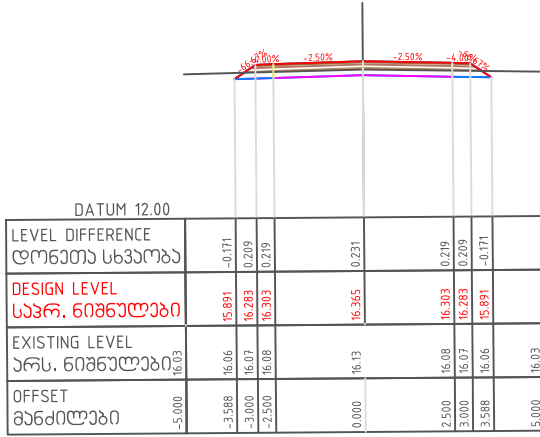


პან 7+1.888

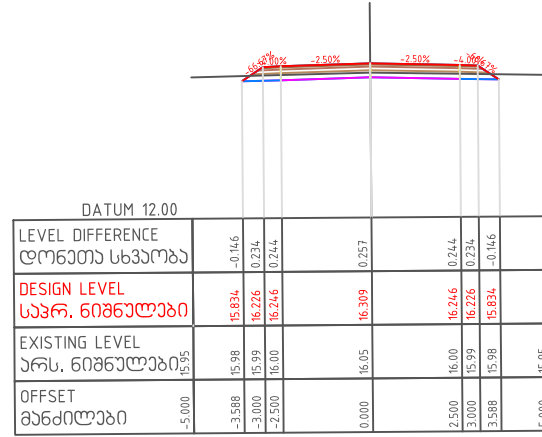


პან 7+20.570

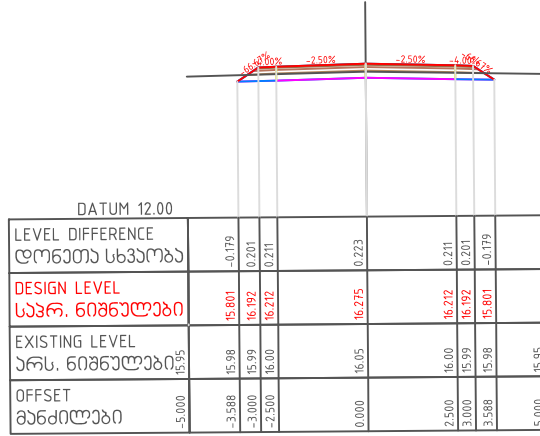


პან 7+61.193

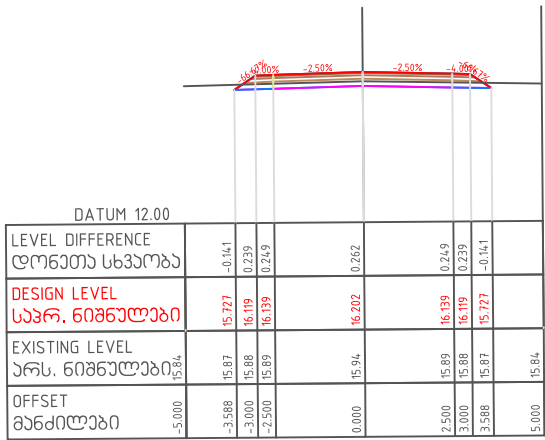


პან 8+17.446

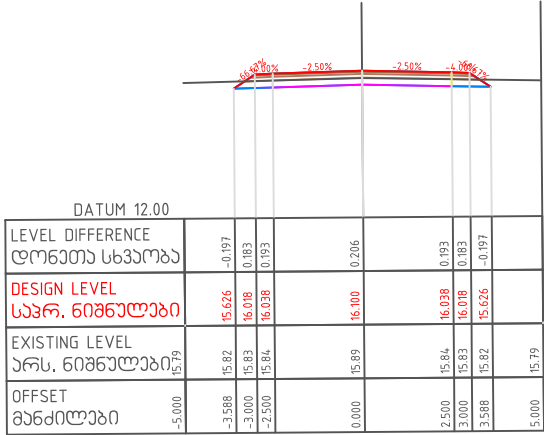


პან 8+35.286

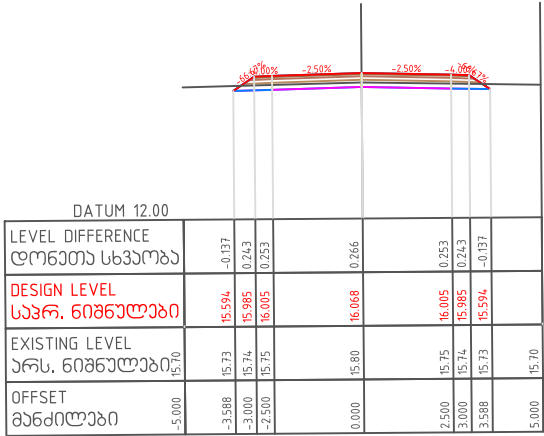


პან 7+60

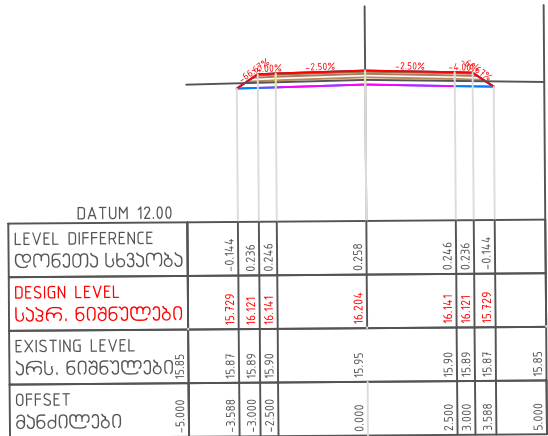


პან 8+0

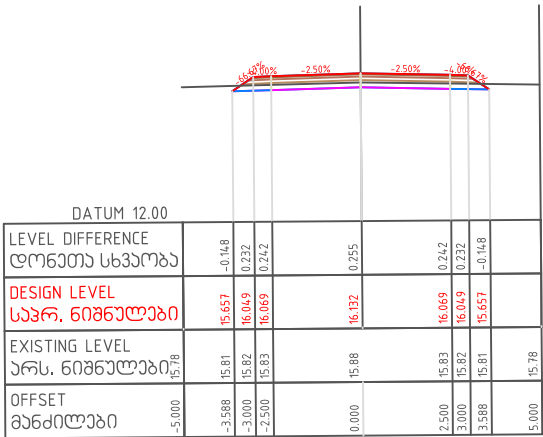


პან 8+26.366

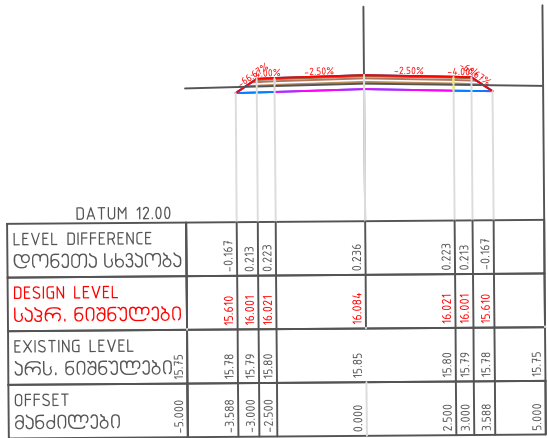


პან 7+50.167

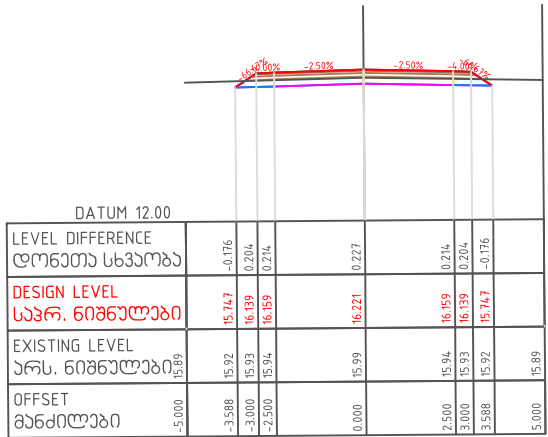


პან 7+80

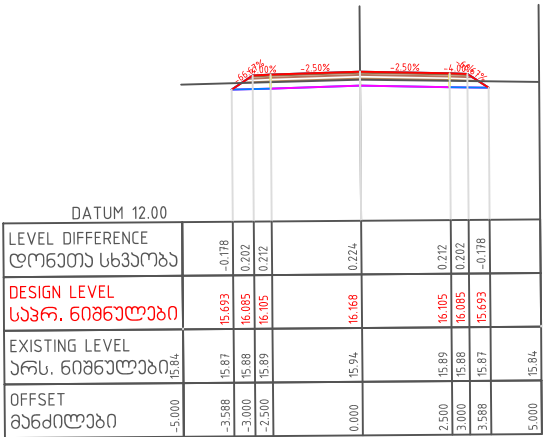


პან 8+20

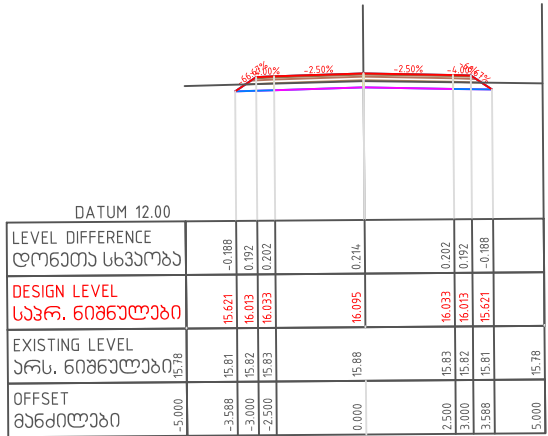


პან 8+80

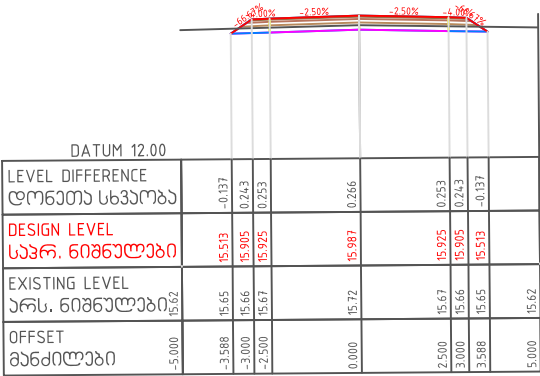


პან 9+36.363

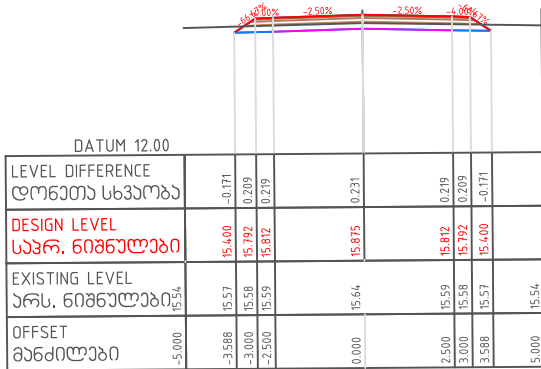


პან 9+60

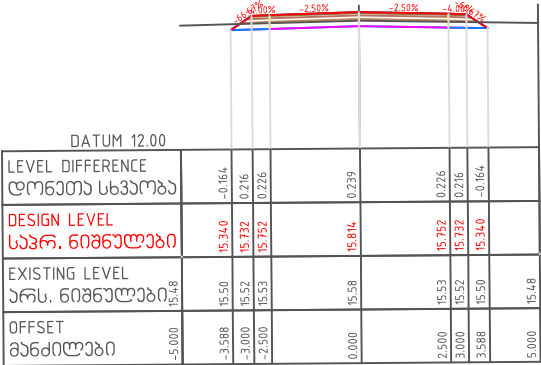


პან 8+60

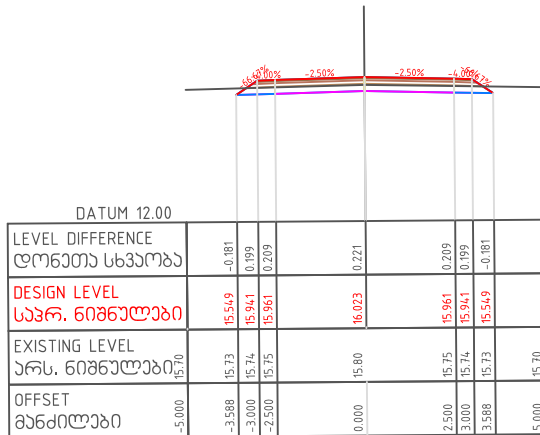


პან 9+20

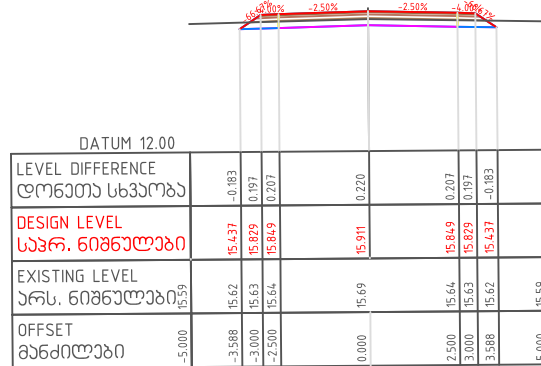


პან 9+52.073

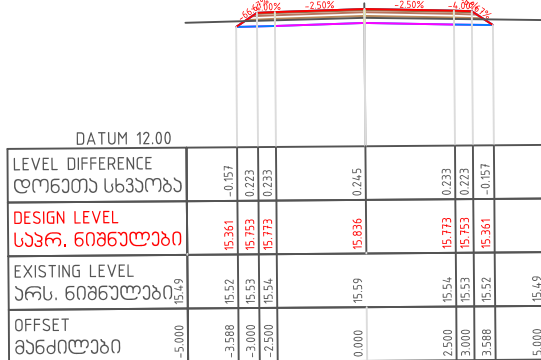


პან 8+40

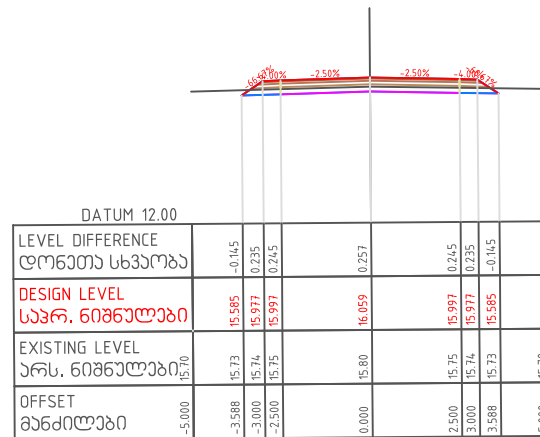


პან 9+0

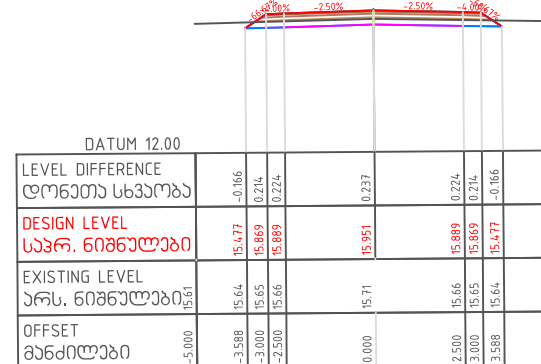


პან 9+40

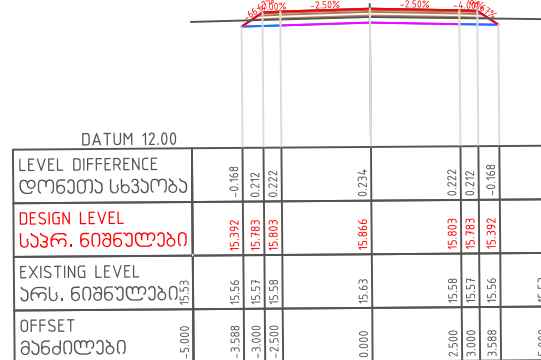


პან 9+86.083

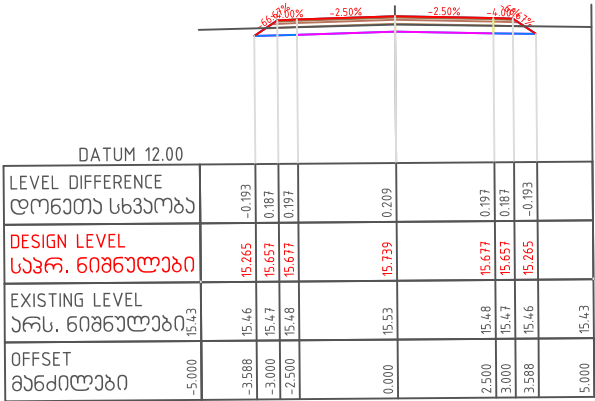


პან 10+6.944

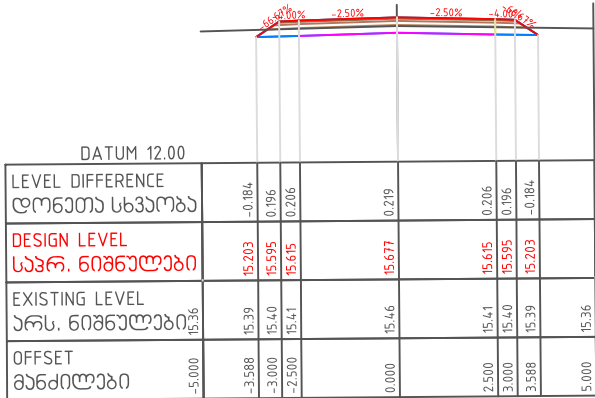


პან 10+60

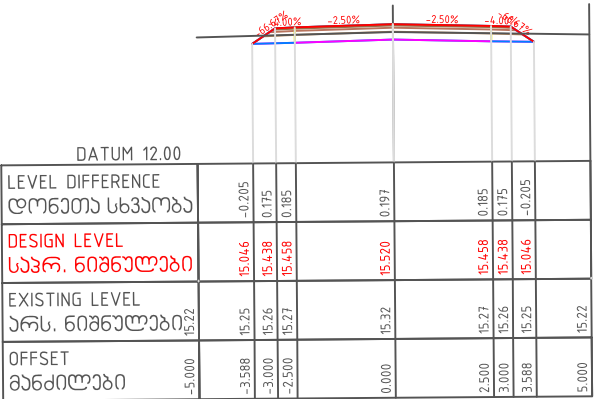


პან 9+80

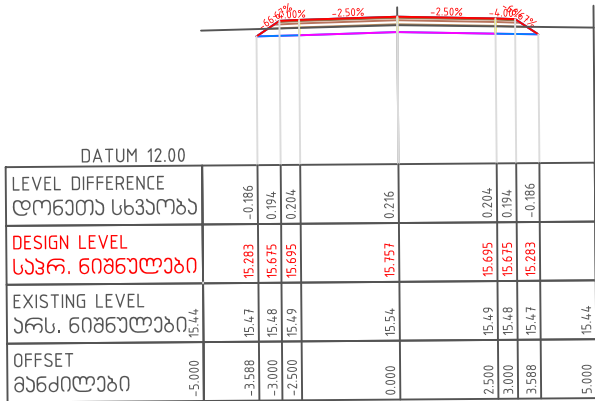


პან 10+0

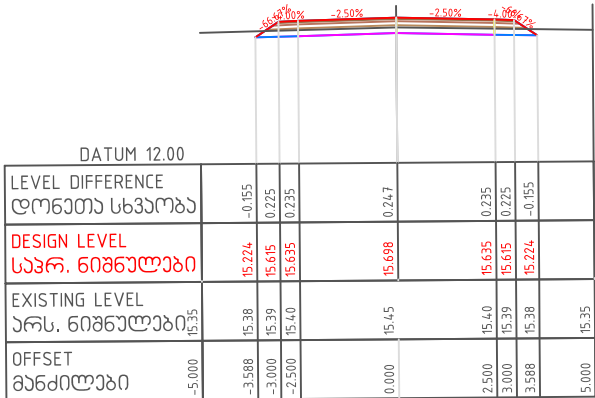


პან 10+40

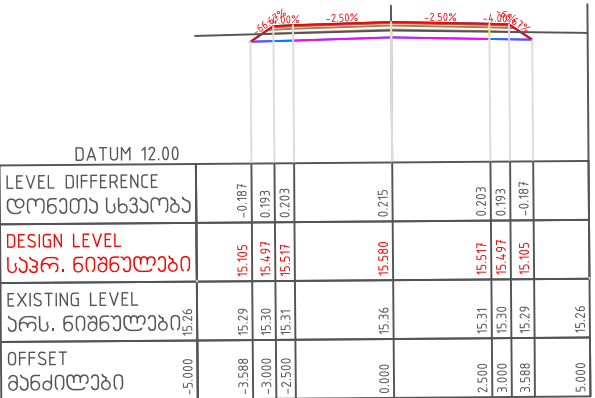


პან 9+96.782

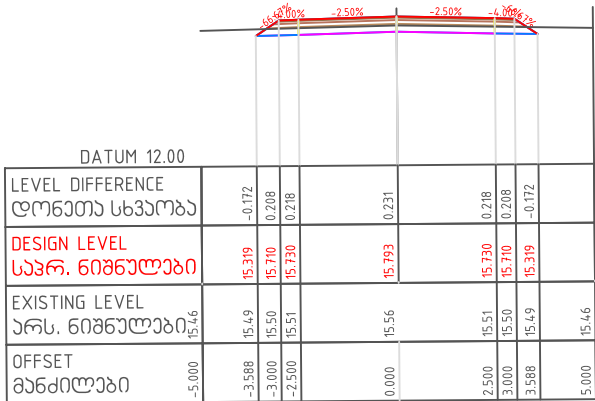


პან 9+96.514

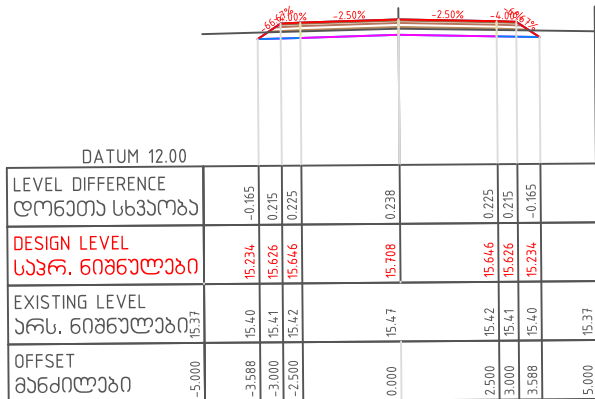


პან 10+20

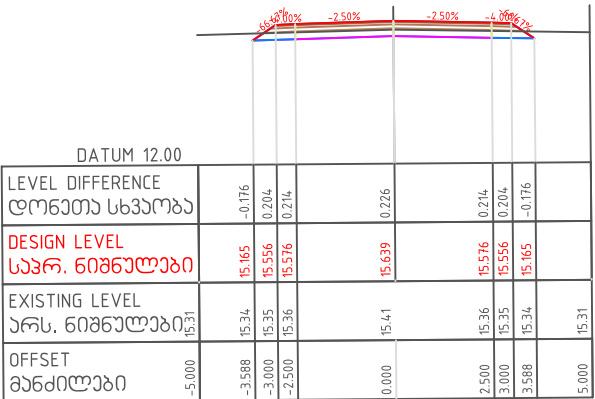


პან 11+20

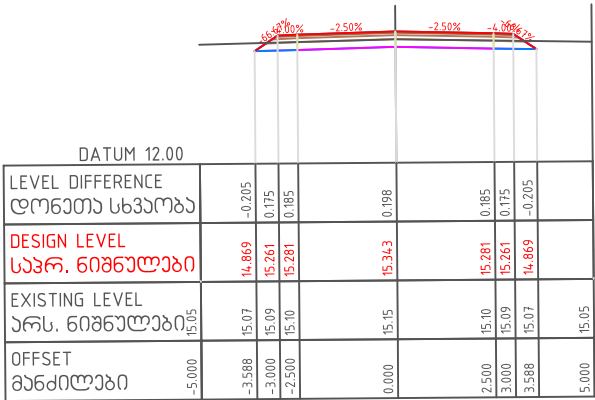


პან 11+80

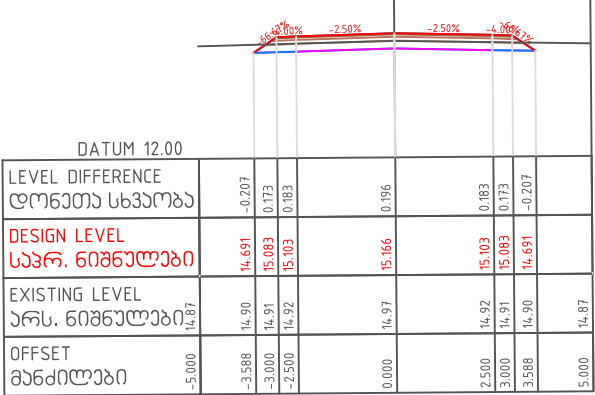


პან 12+40

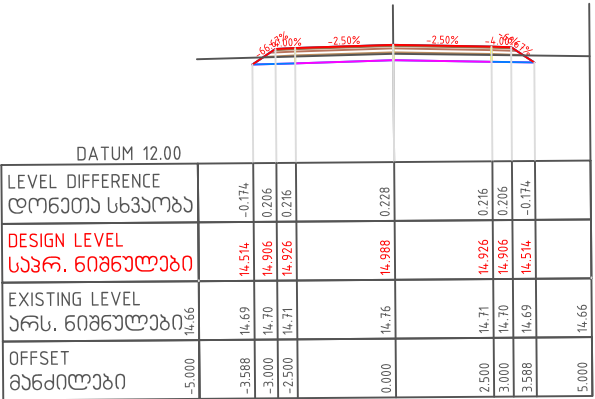


პან 11+0

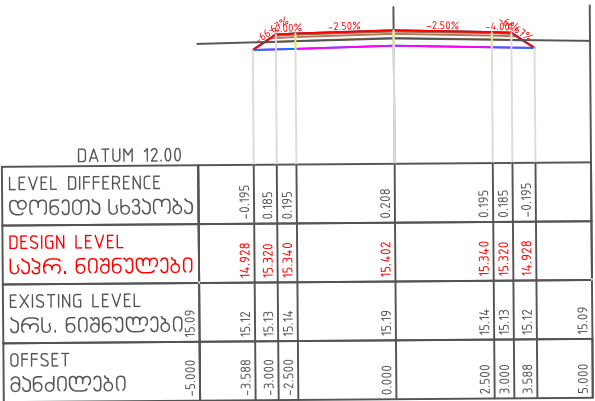


პან 11+60

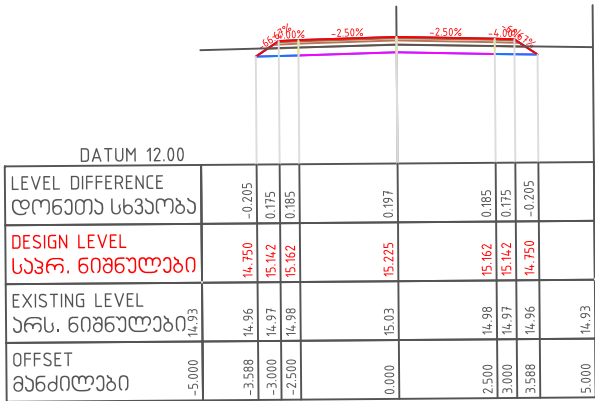


პან 12+20

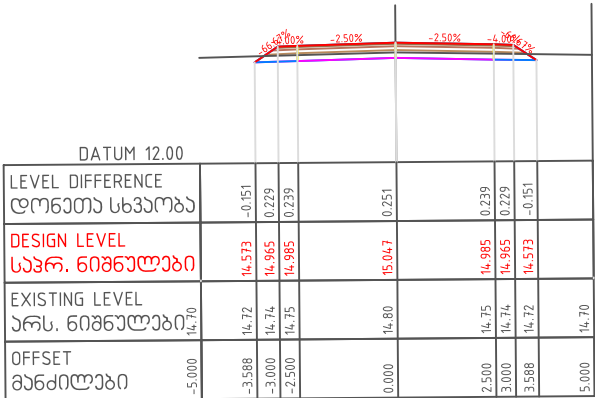


პან 10+80

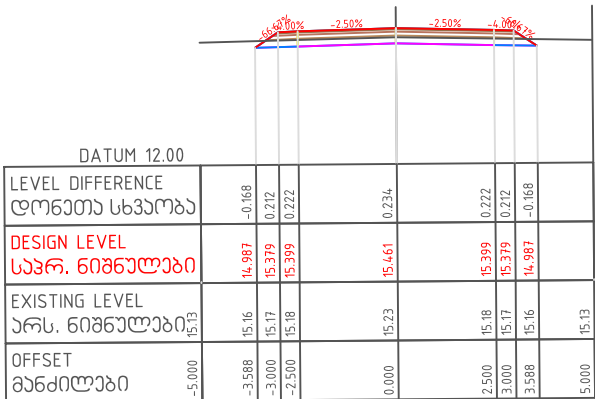


პან 11+40

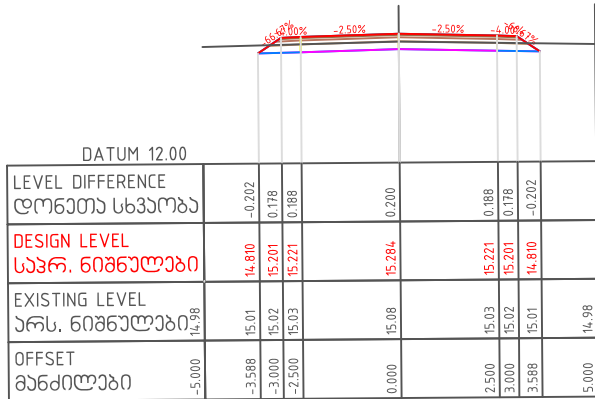



პან 12+0

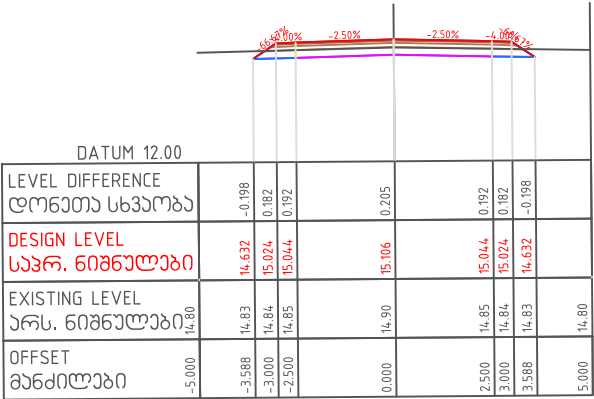

35 13+20

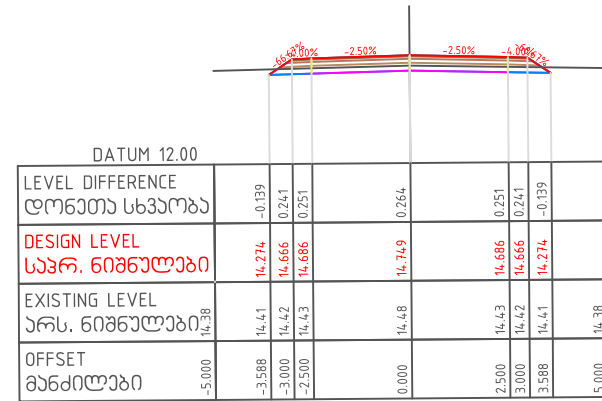


35 $13+16.854$

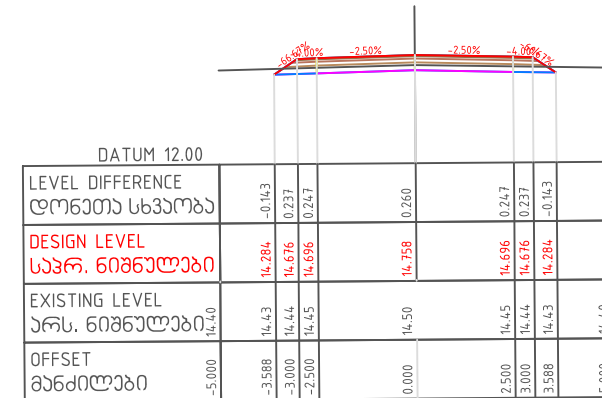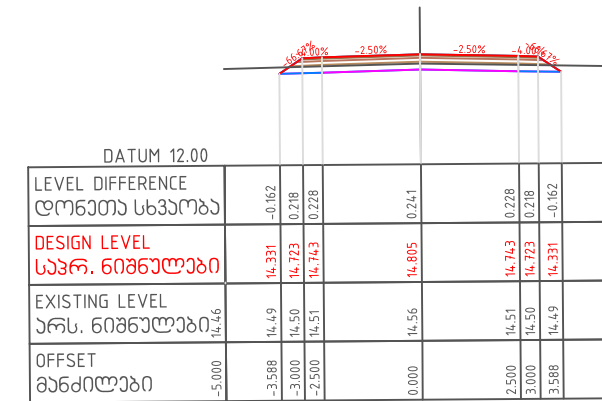
35 $13+1.456$ 

ლაგამეთი	სენაის მუნიციპალიტეტის მერია	პროექტის დედახელმძღვანელი	ახალკოვლის საჰაეროს უზენის გზის რევილიტაცია	 konsultanti Consultant ID215149177 ქსენაკი, რუსთაველის ქ. 227 ტელ. 0322424449 Email: info@geomap.ge	დირექტორი	დ. კვარაცხელია	ლაგამეთი	დედახელმძღვანელი	გეგმა, ბრძოვი პროფილი	ნახაზის ორიგინალური ზომები (420x297)	
					პრ. მენეჯერი					მასშტაბი 1:1000	
					მთ. ინჟინერი					ნახაზი №	018


პა 13+60

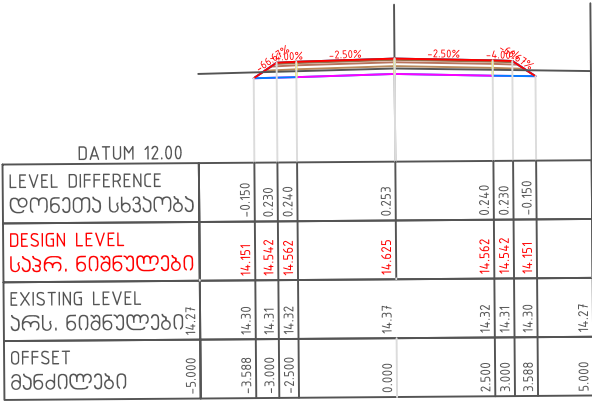


პა 14+20

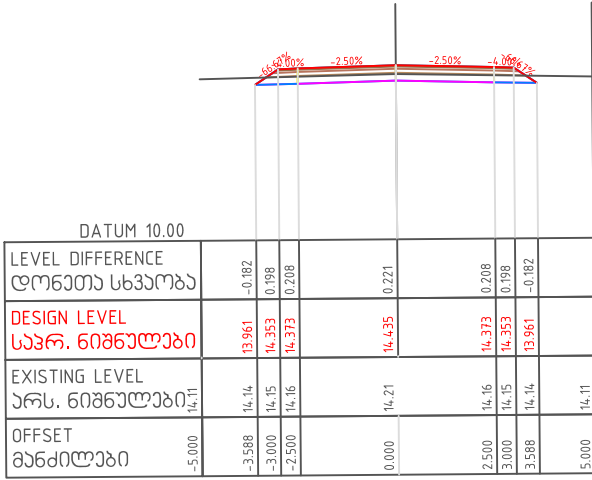


პა 14+80

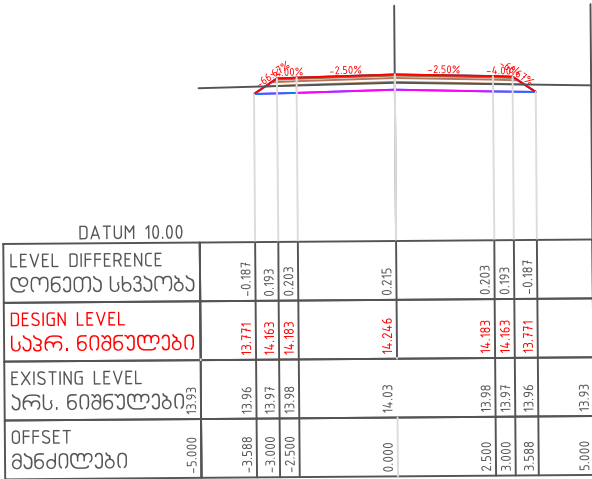


პა 13+40

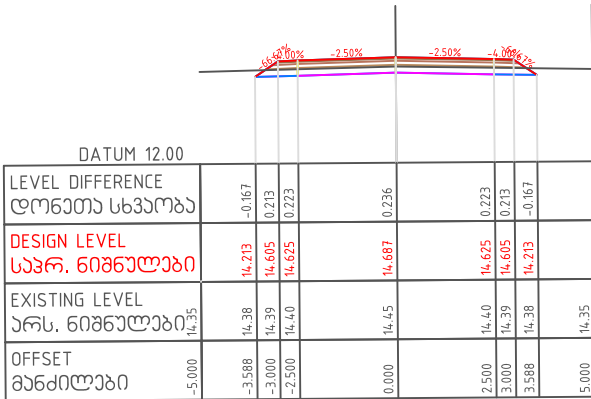


პა 14+0

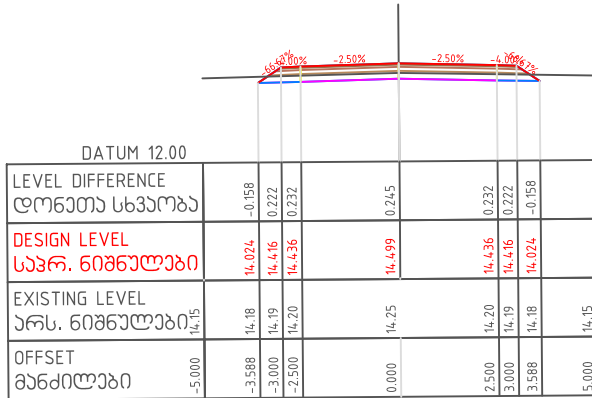


პა 14+60

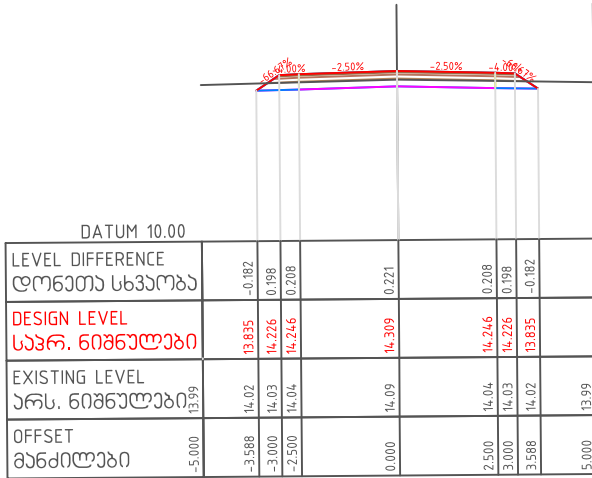


პა 13+32.251

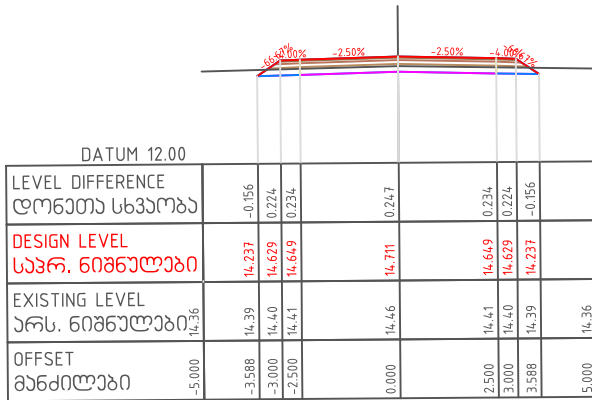


პა 13+80

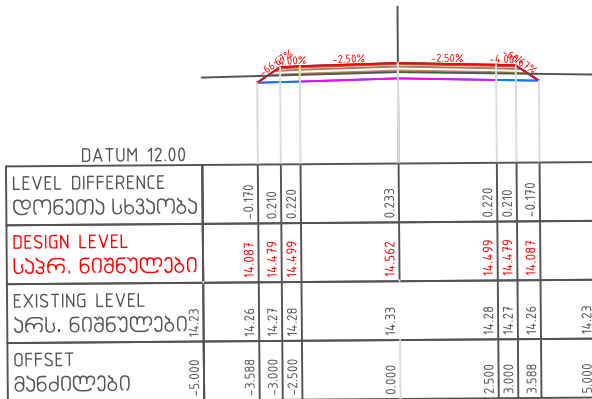


პა 14+40

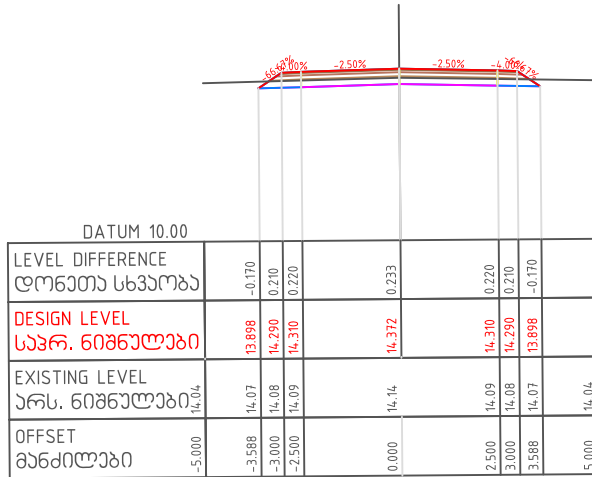


პა 15+40

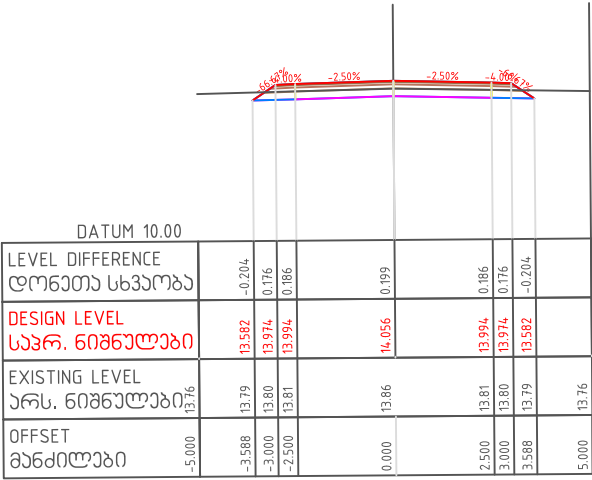


პა 15+20

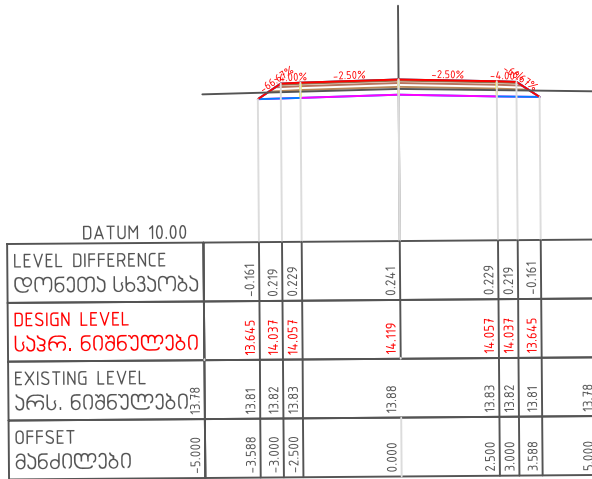


პა 15+0

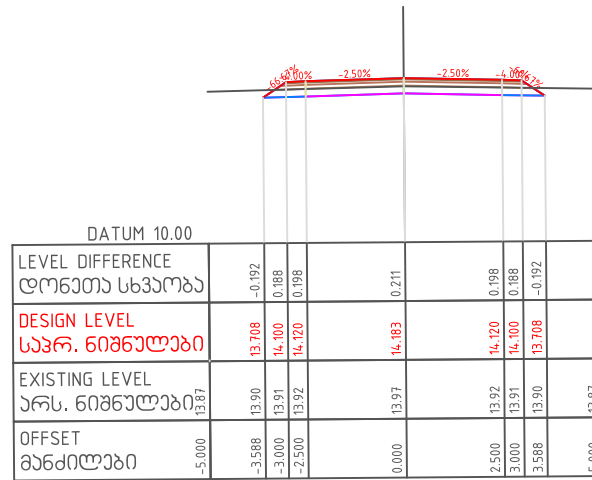

პა 15+50

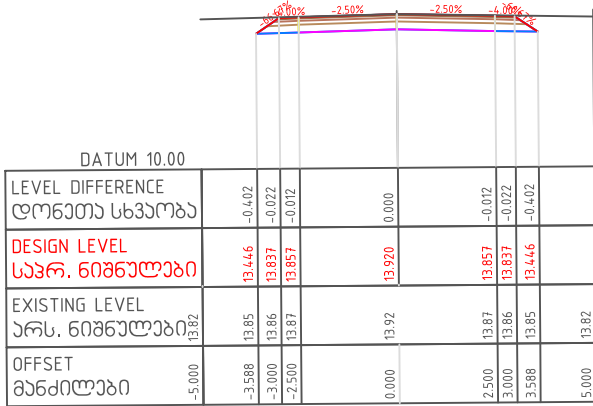


35 1+0

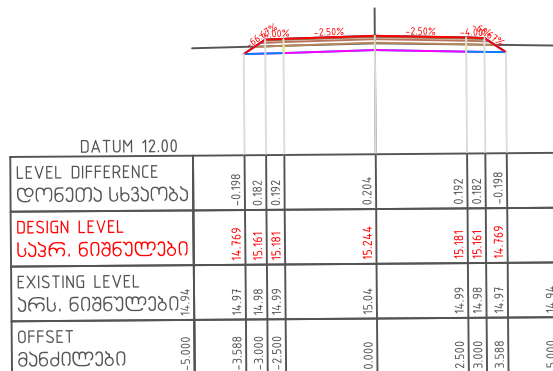


ლაგამეთი	სენაის მენივიალიტატის მარია	პროექტის დამატება	ახალსოფლის საჰაერო უბნის გზის რეკონსტრუქცია	konsultanti Consultant  ID215149177 ქსენაკი, რუსთაველის ქ. 227 ტელ. 0322424449 Email: info@geomap.ge	დირექტორი	დ. კვარაცხელია	ლაგამეთი	გეგმა, პროექტი პროექტი	დამატება	ნახაზის ორიგინალური ზომა 3(420x297)	
					პრ. მენეჯერი					მასშტაბი 1:1000	
					მთ. ინჟინერი					ნახაზი №	021


პან 1+80

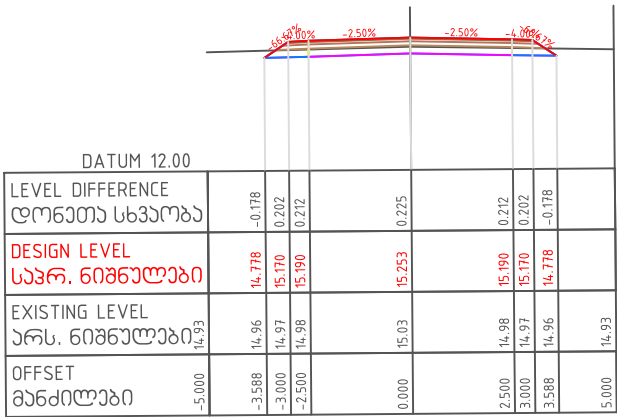


პან 2+19.871

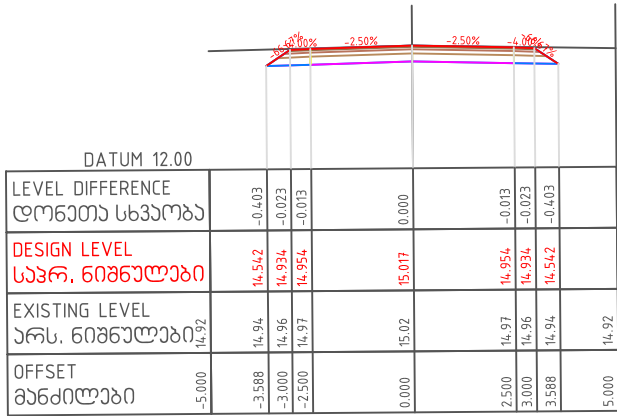


პან 1+60

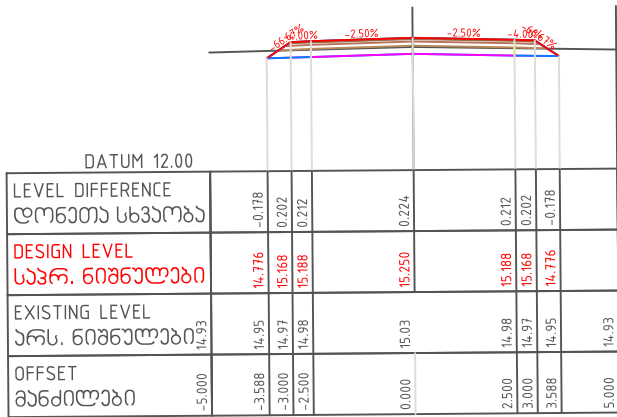

პან 2+12.261

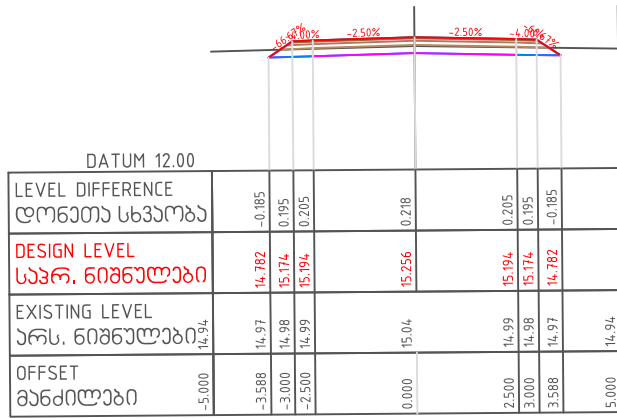

პან 1+40

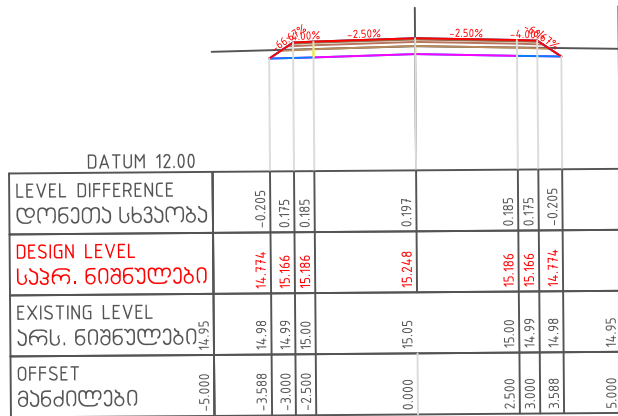

პან 2+0

