გენ გეგმა M 1:1000

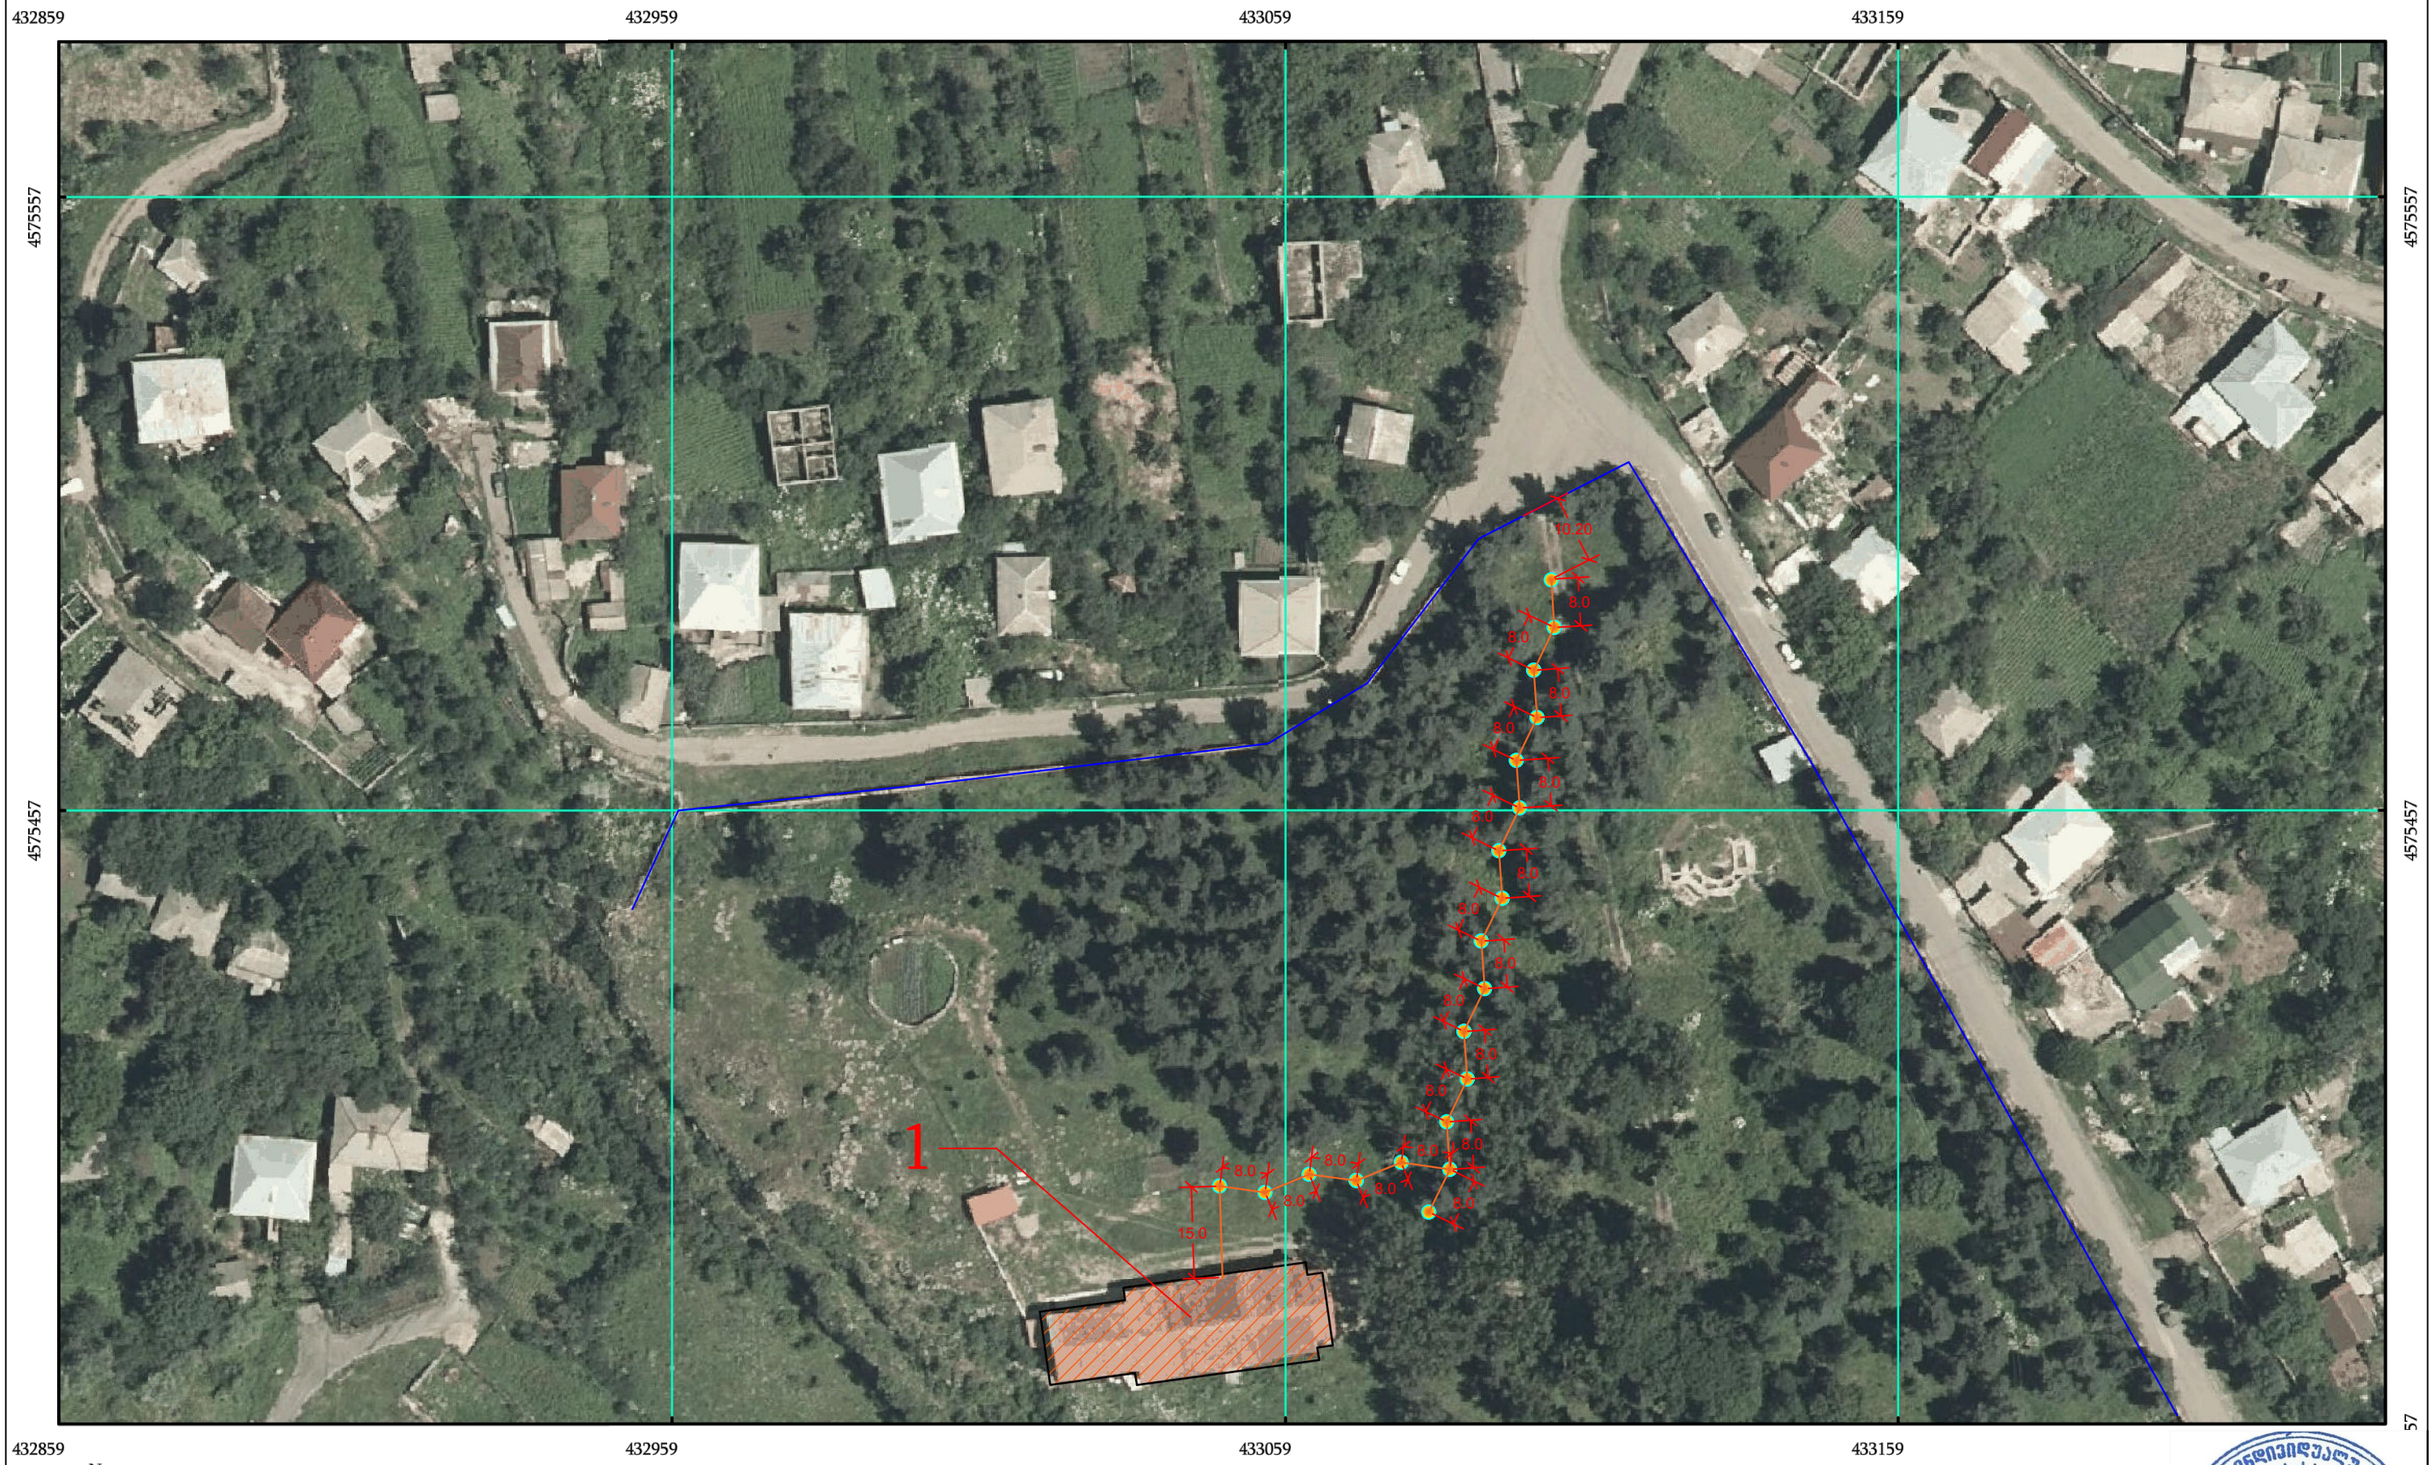

N
W E
S

0 5 10 20 30 40 მეტრი

Coordinate System: WGS 1984 UTM Zone 38N
Central Meridian: 45°0'0"B

პირობითი ნიშნები

- გარე განათების ფანარი (20 ცალი)
- 1 - მთავარი შენობა
- ფანარების კაბელი NYM 3x6 მმ²
- არსებული შემოღობვა