

შ პ ს
„არქიმენსერვისჯგუფი“

დამკვეთი

შუახევის მუნიციპალიტეტის გამგეობა

პ რ ო ე ქ ტ ი

დაბა შუახევში საბავშვო ბაღის ეზოს კეთილმოწყობაზე
და საევაკუაციო კიბეების დასრულებაზე

20 ბათუმი 18




დირექტორი	გ. ჩოგაძე		დამკვეთი:	2018 წ		
ავტორი	გ. ჩოგაძე		შუახვევის მუნიციპალიტეტის მერია	სტადია	ფურცელი	ფურცლები
			დაბა შუახვევში საბავშვო ბაღის ეზოს კეთილმოწყობა და საევაკუაციო კიბეების დასრულება		ბ-1	
კომპრაფიკა	გ. ჩოგაძე		სიტუაციური გეგმა	შპს „არქიტექტურული გეგმები“		



დირექტორი	გ. ნოგაძე		დამკვეთი:	2018 წ		
ავტორი	გ. ნოგაძე		შუახვევის მუნიციპალიტეტის მერია	სტადია	ფურცელი	ფურცლები
			დაბა შუახვევში საბავშვო ბაღის ეზოს კეთილმოწყობა და საევაკუაციო კიბეების დასრულება		ს-2	
კომპრაფიკა	გ. ნოგაძე		სიტუაციური გეგმა	შპს „არქიტექტურული გეგმები“		


ტერიტორიის კეთილმოწყობის სქემა

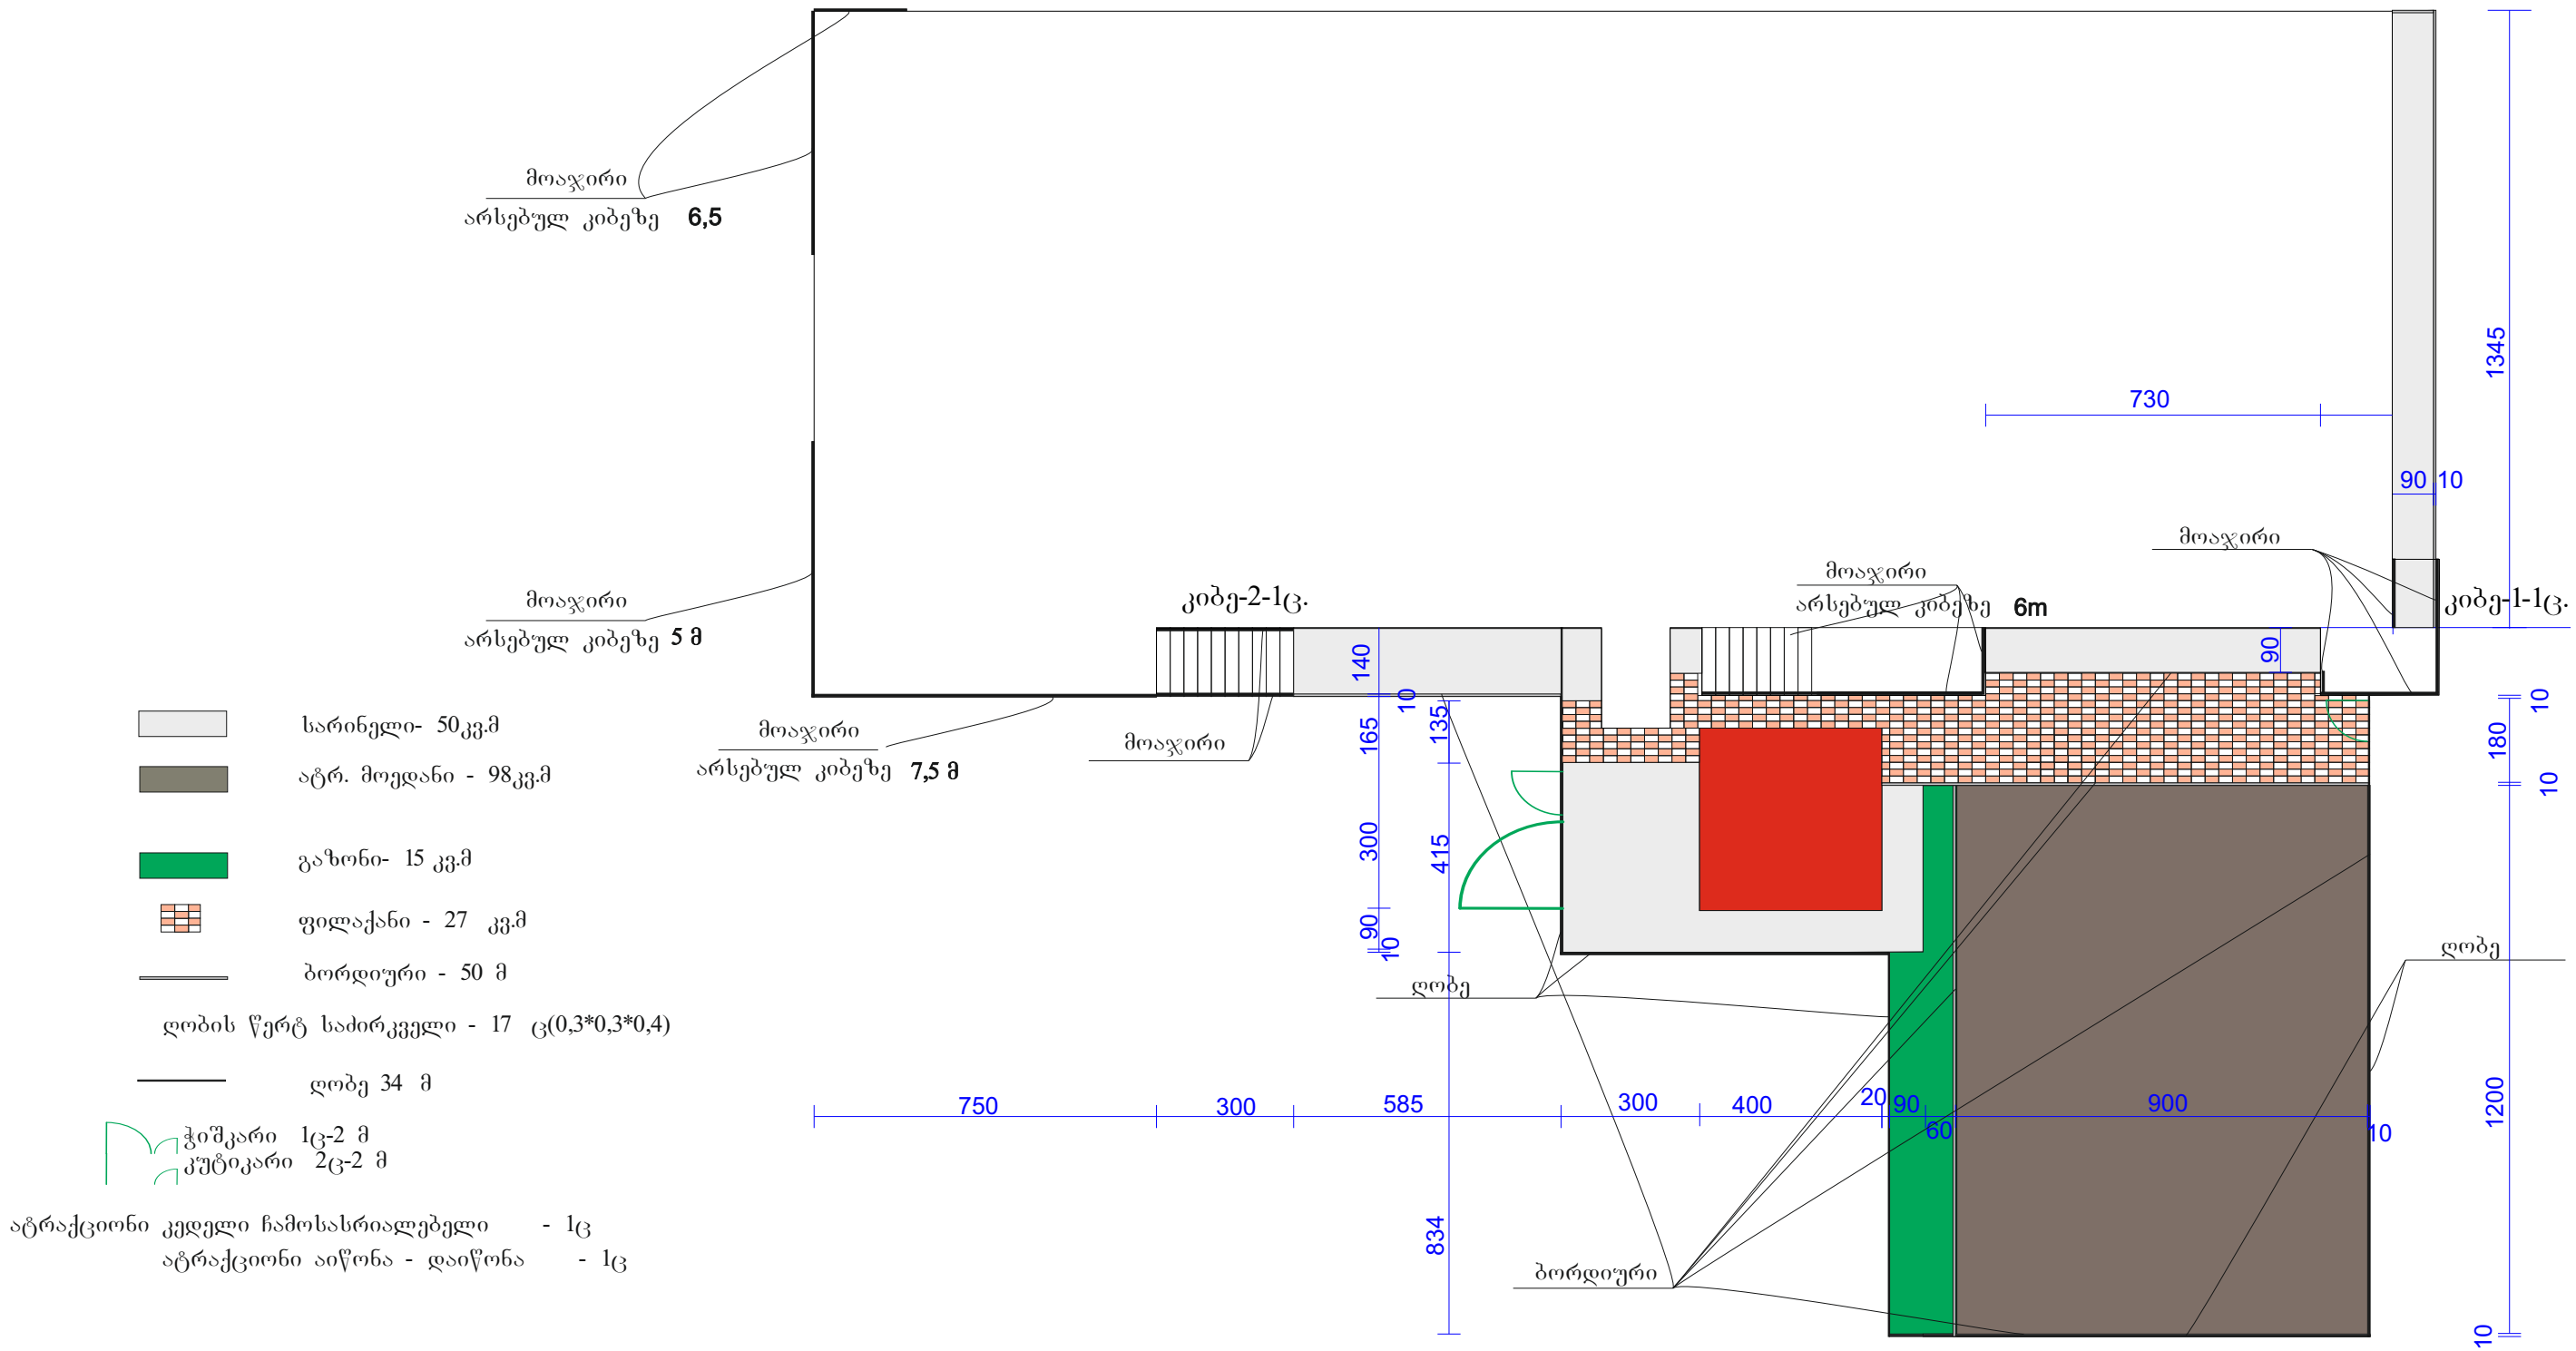

დირექტორი	გ. ნოგაძე			დამკვეთი:	2018 წ		
ავტორი	გ. ნოგაძე			შუახვევის მუნიციპალიტეტის მერია	სტადია	ფურცელი	ფურც-ბ
				დაბა შუახვევში საბავშვო ბაღის ეზოს კეთილმოწყობა და საევაკუაციო კიბეების დასრულება		ს-3	
კომპარაფიკა	გ. ნოგაძე			კეთილმოწყობის სქემა	შპს „არქიტექტურული გეგმები“		


ღობე - ფრაგმენტი

მ1:20



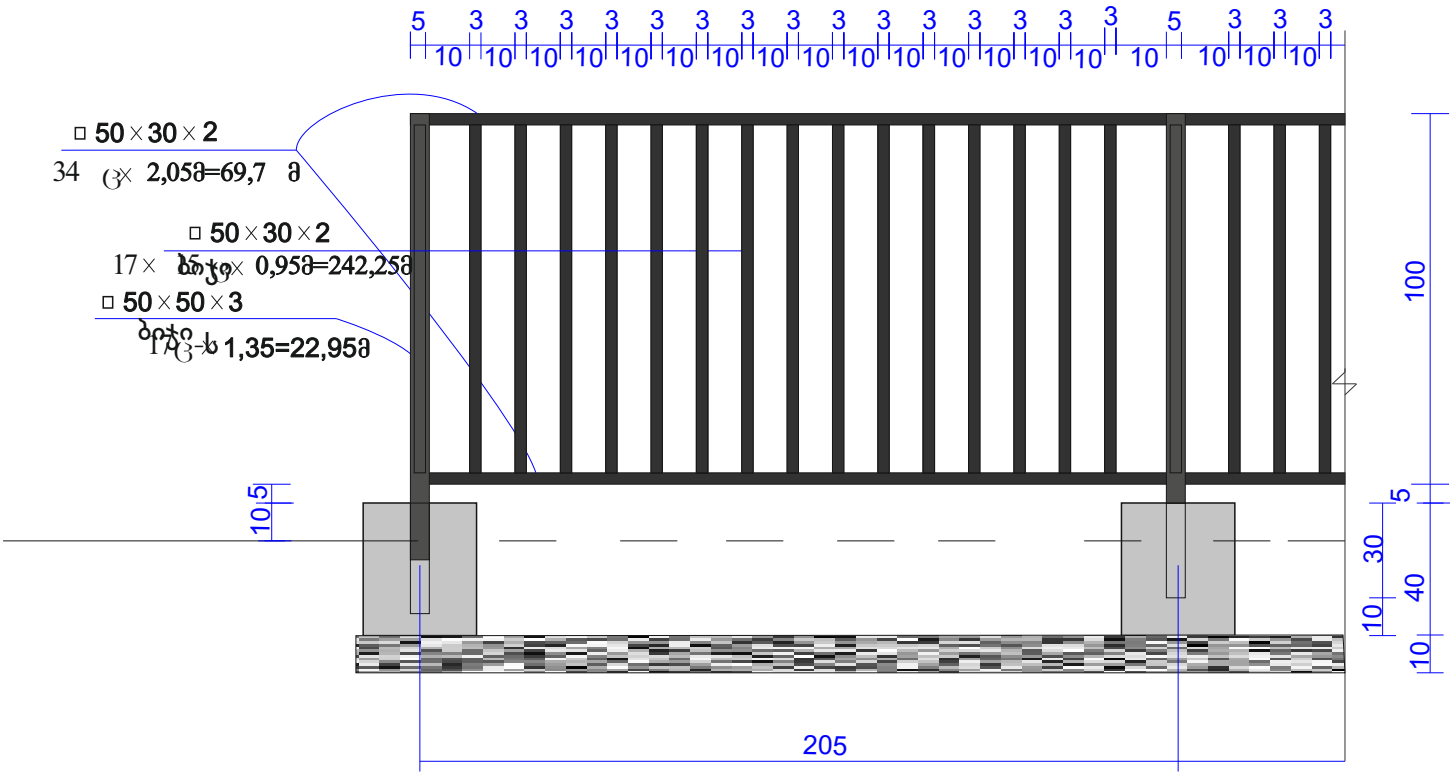


ღობე ჭრილი 1-1






მ1:20

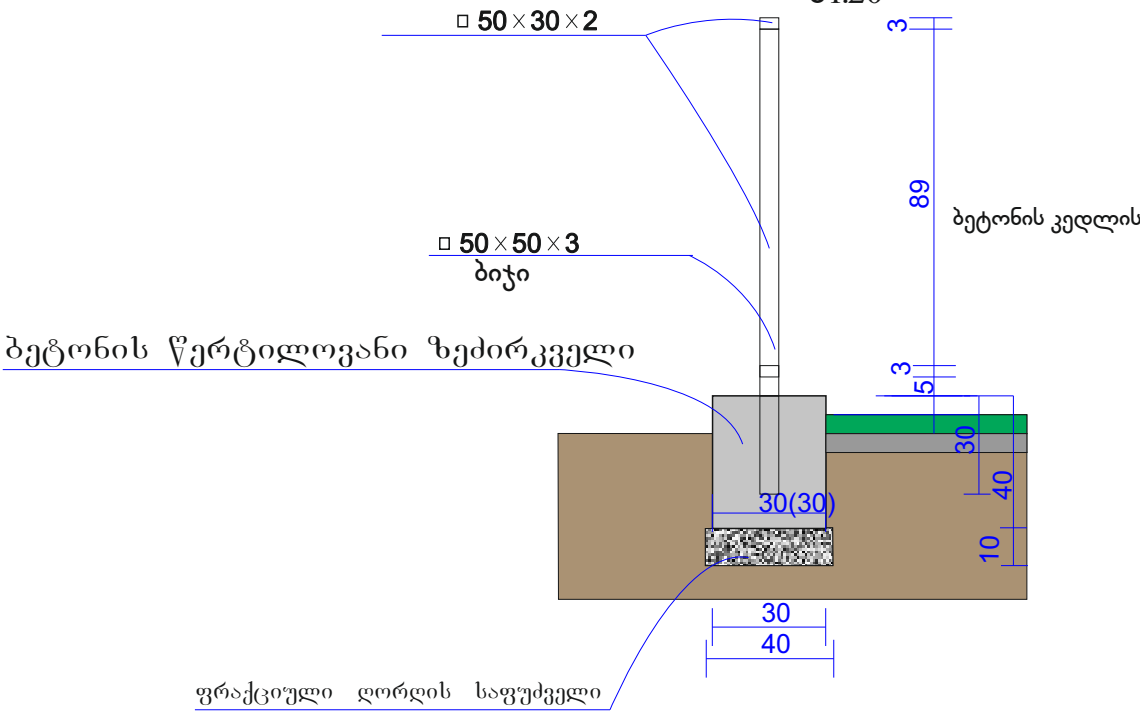

დირექტორი	გ. ჩოგაძე			დამკვეთი:	2018 წ		
ავტორი	გ. ჩოგაძე			შუახვევის მუნიციპალიტეტის მერია	სტადია	ფურცელი	ფურცელი
				დაბა შუახვევში საბავშვო ბაღის ეზოს		კ-1	
				კეთილმოწყობა და საევაკუაციო			
				კიბეების დასრულება			
კომპრაფიკა	გ. ჩოგაძე			ღობე, ჭრილები	შპს „არქიტექტურული გეგმები“		

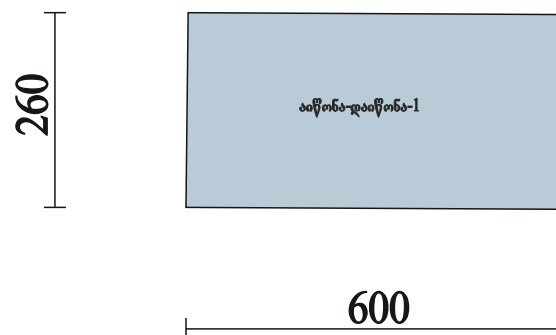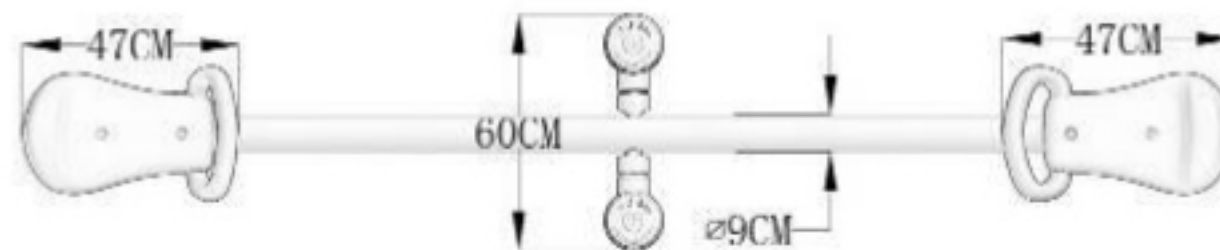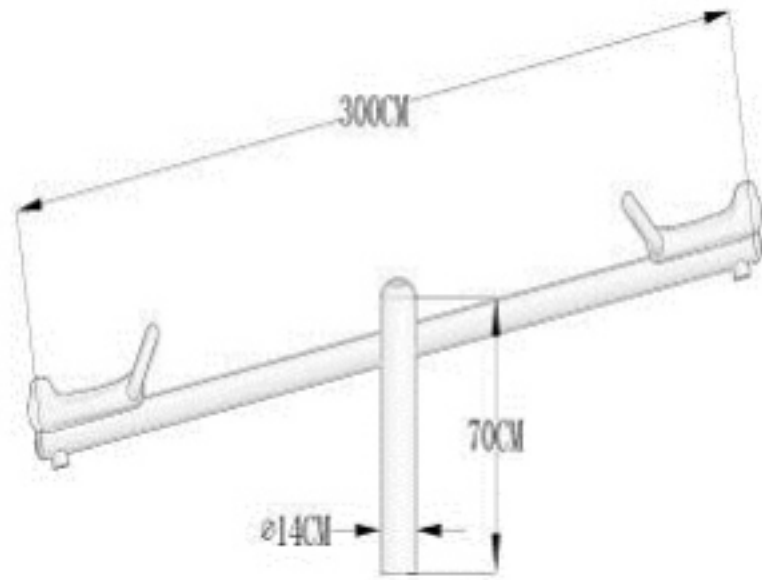


დირექტორი	გ. ჩოგაძე		დამკვეთი:	2018 წ		
			შუახვევის მუნიციპალიტეტის მერია			
ავტორი	გ. ჩოგაძე		დაბა შუახვევში საბავშვო ბაღის ეზოს კეთილმოწყობა და საევაკუაციო კიბეების დასრულება	სტადია	ფურც-ი	ფურც-ბი
					კ-2	
კომპ. გრაფიკა	გ. ჩოგაძე		ატრეკტორია-აიწონა-დაიწონა-1 ტექნიკური პარამეტრები	უშვს „არქიმედესერვისჯგუფი“		

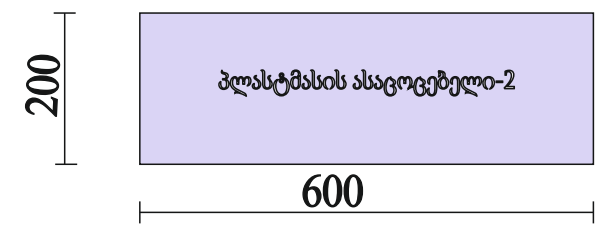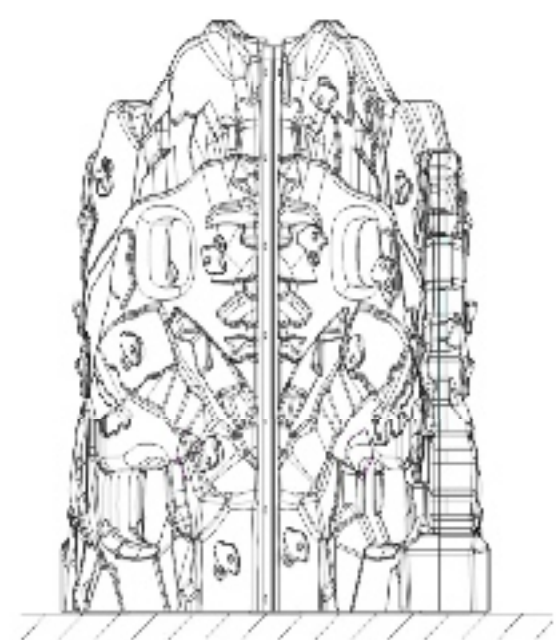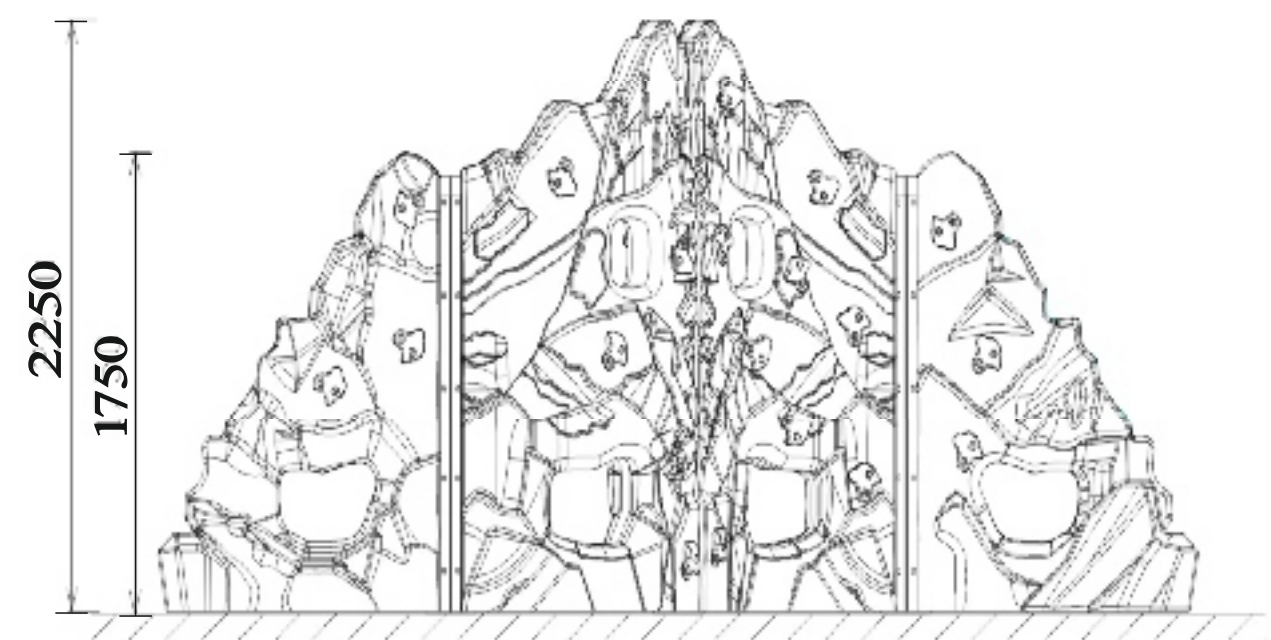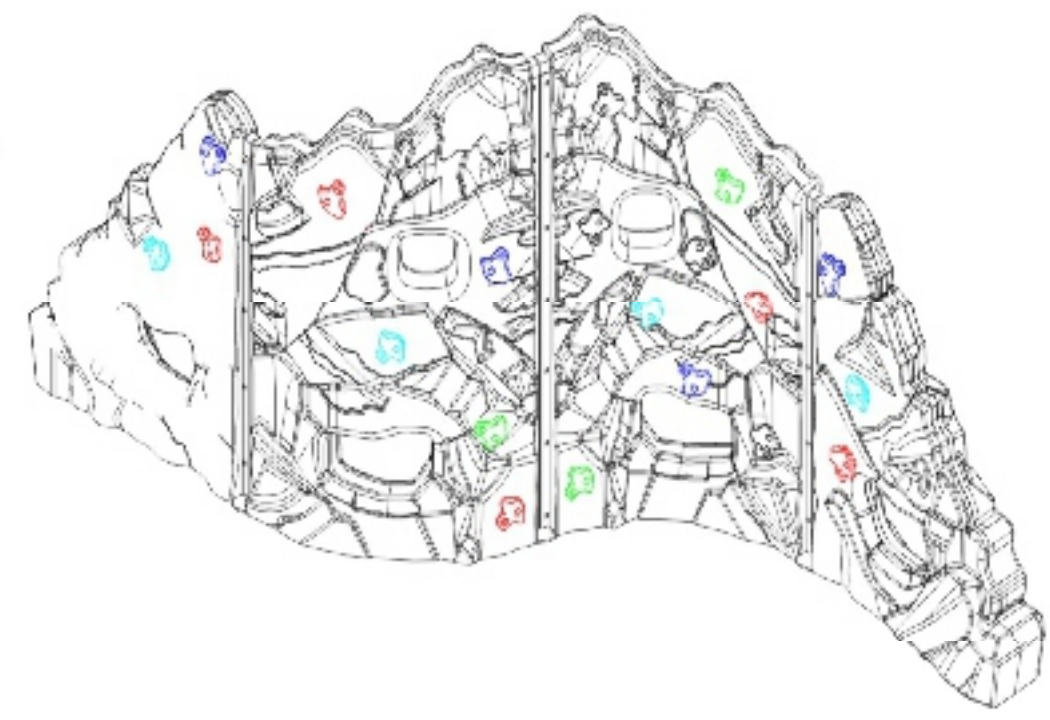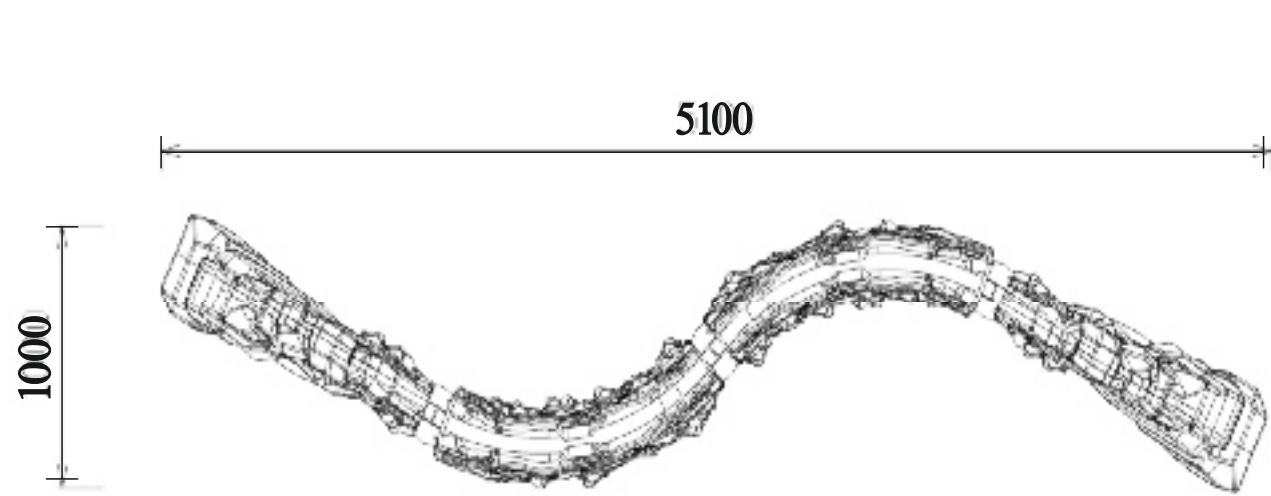


6500

დირექტორი	გ. ჩოგაძე		დამკვეთი: შუახევის მუნიციპალიტეტის მერია			2018 წ		
ავტორი	გ. ჩოგაძე		დაბა შუახევში საბავშვო ბაღის ეზოს კეთილმოწყობა და საეკოკვადრო კიბეების დასრულება			სტადია	ფურც-ი	ფურც-ბი
							კ-3	

ატრაქციონების მოედნის საფარის მოწყობის სქემა
მ1:20

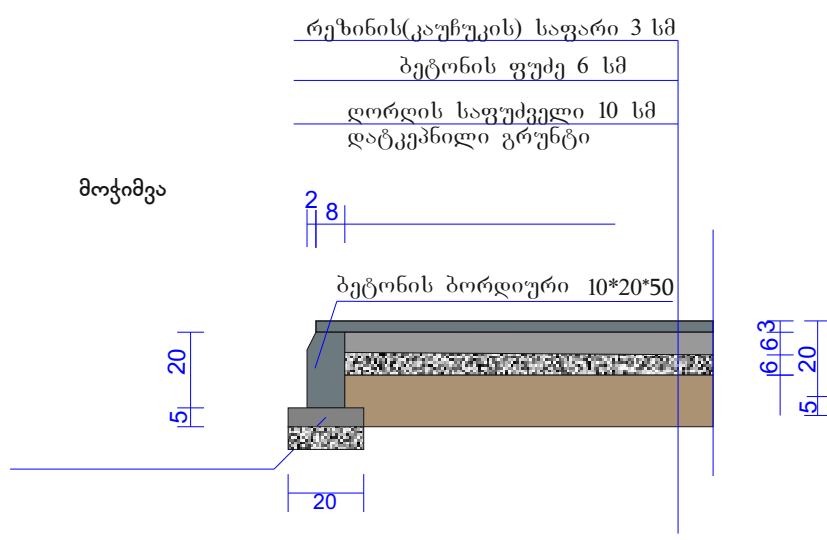


კვეთი ფილაქანსა და გაზონზე
მმ1:20

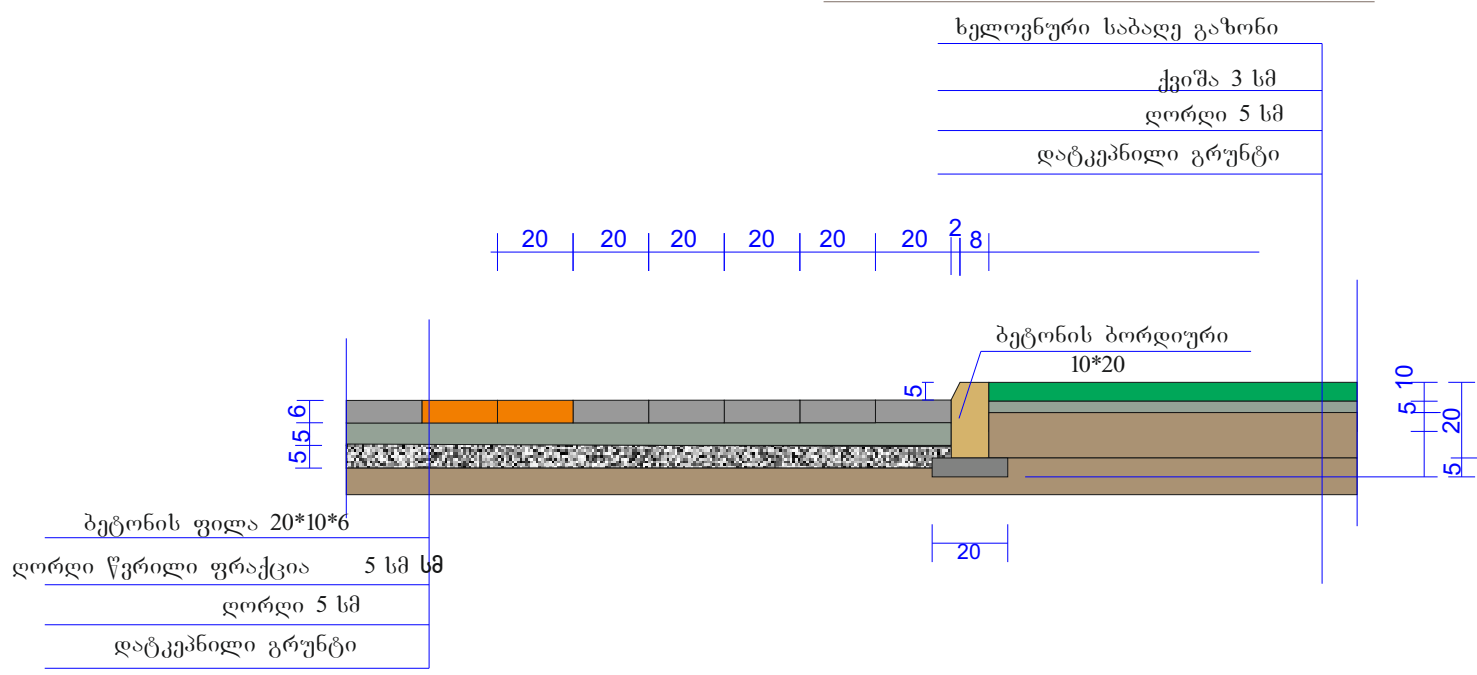

დირექტორი	გ. ჩოგაძე		დამკვეთი:	2018 წ		
ავტორი	გ. ჩოგაძე		შუახვევის მუნიციპალიტეტის მერია	სტადია	ფურც-ი	ფურც-ბი
კომპ. გრაფიკა	გ. ჩოგაძე		დაბა შუახვევში საბავშვო ბაღის ეზოს კეთილმოწყობა და საევაკუაციო კიბეების დასრულება	კ-4		
			ატრაქციონების მოედნის და გაზონის მოწყობის სქემები	შშმს „არქიტექტურის და დიზაინის“		

ლითონის საევაკუაციო კიბე-2ც

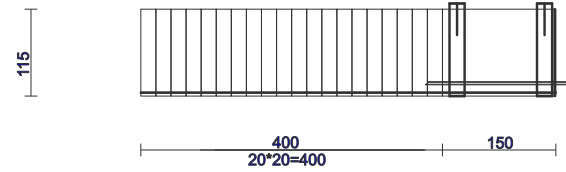

შველერი № 14- 9 მ

კვ-1

არმატურა 12 მმ
14 ც

ფოლ. ფურც. დაღარ.
100 20 488 -21ც

16 ც

კუთხოვანა 150 x 150 x 10-11მ

კვანძი-3

ფოლ. ფურც. დაღარ.
100 20 488 -21ც

ჩასატანებელი დეტალი 2 - 2 ც
მაგრდება კედელში

კვანძი-2

ფოლ. ფურც. დაღარ.
100*20*488 -21ც

კუთხოვანა 150 x 150 x 10-11მ

მეტალის კიბე -2ც.
ჭრილი 1-1

რკ.ბეტ.მონოლ.ფილა

მეტ. კუთხოვანა 150*150*10
11.08.

მეტ. პროფილი 40*40*2მმ.
28,8მ.

ფოლ. ფურც. დაღარ.
100*20*488. -21ც.

მეტ. კუთხოვანა 150*150*10
11.08.

ჩასატანებელი დეტალი 1 - 2 ც

ბუდე არსებულ კიბეში-დაბეტონება

შედუღება

კვანძი-2

40



60

მასალის ხარჯი ლითონის კიბეზე 2ც-ზე

- ლითონის კუთხოვანა -150 X 150 X 10მმ -22 მ
- ლითონის დაღარული ფურცელი 4მმ 1000X200მმ -42ც
- მილკეადრატი 40X40X2მმ- 57,6 (მ/შ 14,4 მოწყობილია)
- ჩასადები დეტალი-1 2ც
- ჩასადები დეტალი-2 2ც - მოწყობილია
- შველერი №14 - 18 მ-მოწყობილია
- ბეტონი 20- 0,52 კბ.მ
- არმატურა 12 მმ - 80 მ -მოწყობილია
- არმატურა 12 მმ - 80 მ - მოწყობილია

ჩასატანებელი დეტალი 1 - 2 ც
250*250*8


ჩასატანებელი დეტალი 2 - 2 ც
150*150*8

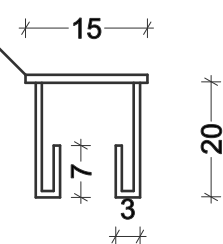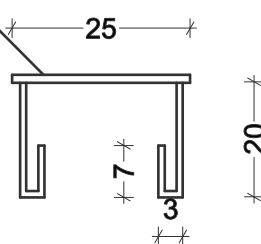

დირექტორი	გ. ჩოგაძე		დამკვეთი:	2018 წ		
აგტორი	გ. ჩოგაძე		შუახვეის მუნიციპალიტეტის მერია	სტადია	ფურცელი	ფურც.ბ
			დაბა შუახვეში საბავშვო ბაღის ეზოს	მ 6		
			კეთილმოწყობა და საევაკუაციო			
			კიბეების დასრულება			
კომ.გრაფიკა	გ. ჩოგაძე		ლითონის საევაკუაციო კიბე-დასრულება	შპს „არქიმენსერვისჯგუფი“		


□ 40X40X288
4,9*3=14,7 д.

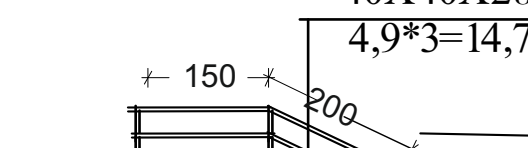

150

200

120

□ 40X40X288 -14, 7 8



□ 40X40X2đđ -88,0 đ

დირექტორი	გ. ჩოგაძე			დამკვეთი:	2018 წ		
აგტორი	გ. ჩოგაძე			შუახვევის მუნიციპალიტეტის მერია			
				დაბა შუახვევში საბავშვო ბაღის ეზოს	სტადია	ფურცელი	ფურც-ბი
