

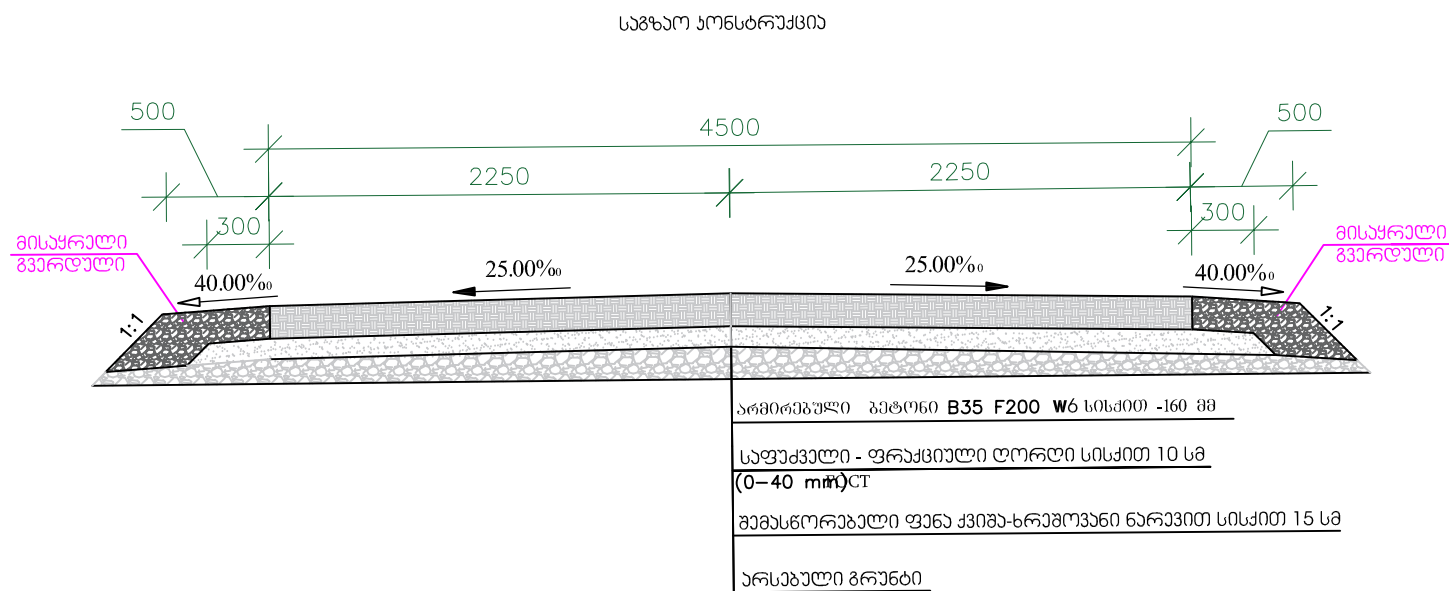


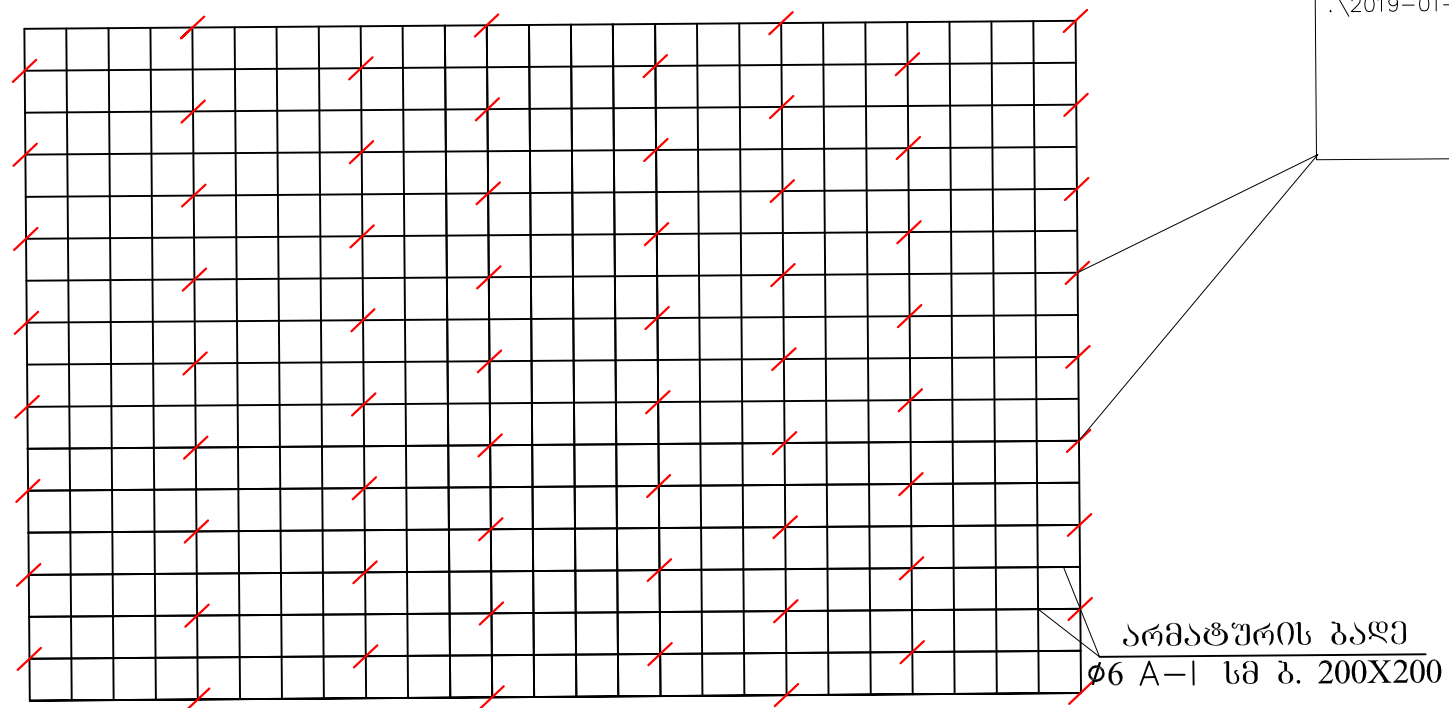

გებონის სავარის ღაარმატურება

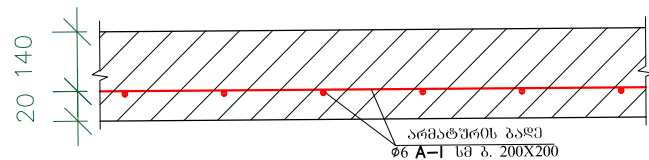

.\2019-01-25_161528.png

განივი ნაკერების მოწყობა

