


მასშტაბი:
ჰორიზონტალური მ 1:200
ვერტიკალური მ 1:200

საპროექტო მონაცემები	ქანობები და მანძილები მ.	1
	საპროექტო ნიშნული მ.	2
ფაქტური მონაცემები	მიწის ნიშნულები მ.	3
	მანძილები მ.	4

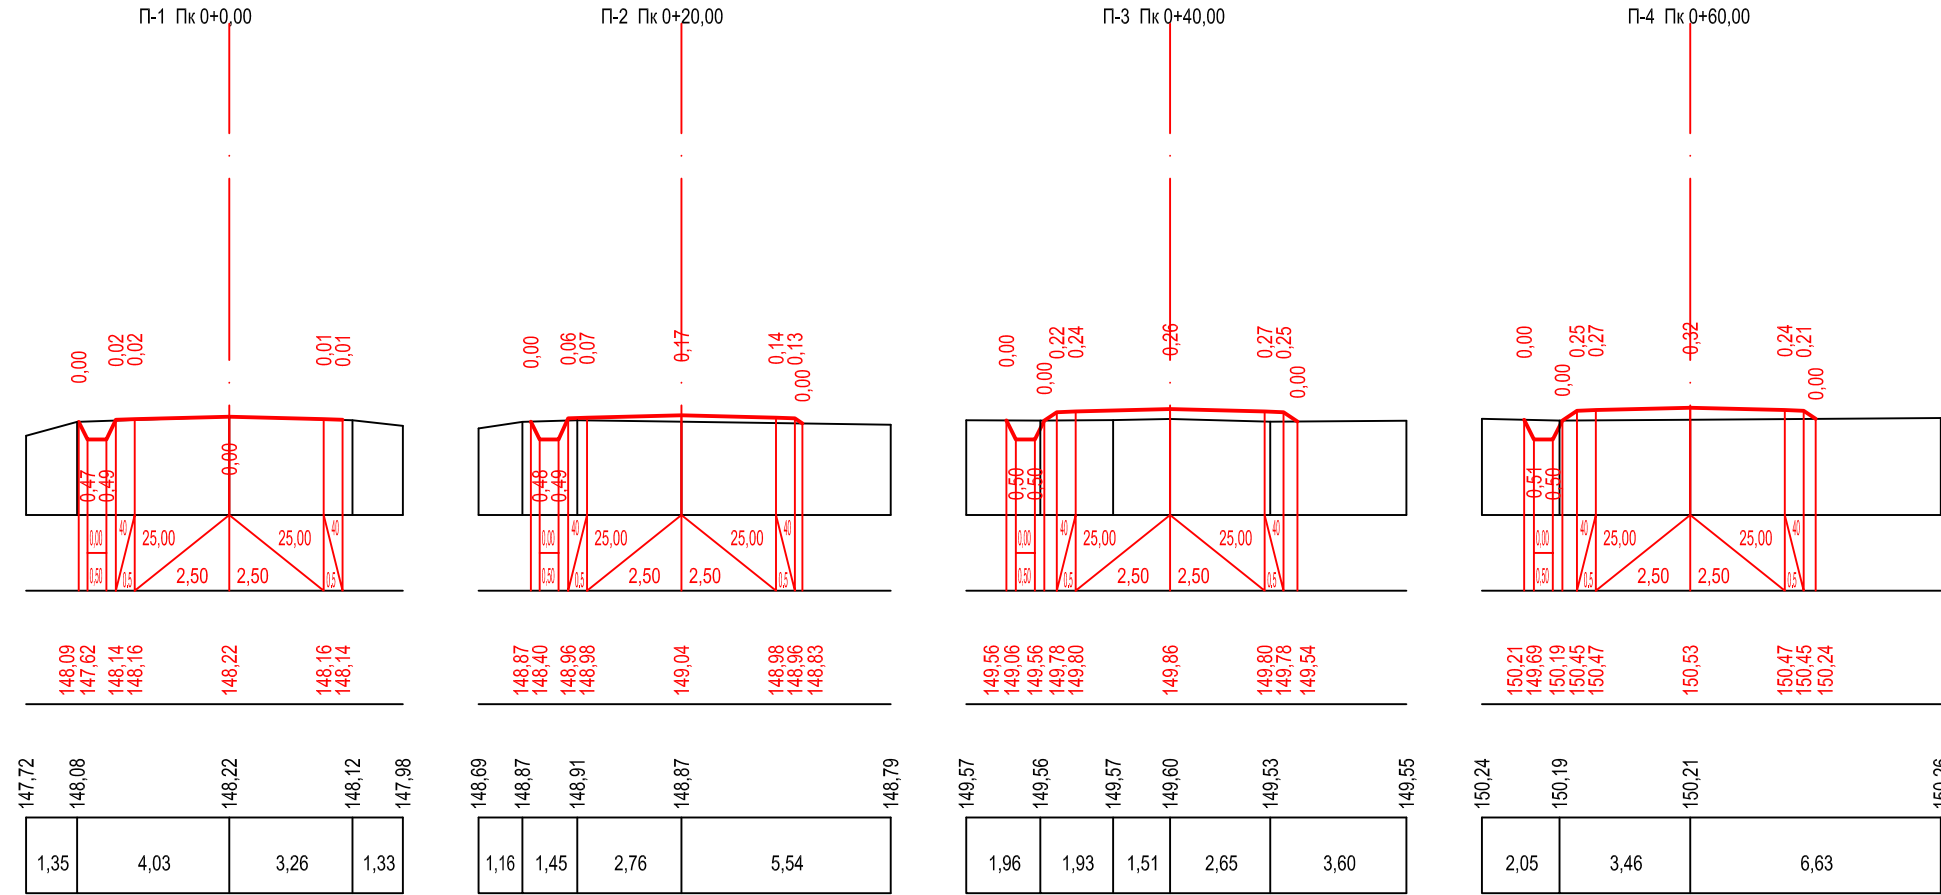

მასშტაბი:
ჰორიზონტალური მ 1:200
ვერტიკალური მ 1:200




საპროექტო მონაცემები	ქანობები და მანძილები მ.	1
	საპროექტო ნიშნული მ.	2
ფაქტური მონაცემები	მიწის ნიშნულები მ.	3
	მანძილები მ.	4

NR	ოზუბრეთის მუნიციპალიტეტში სოფ. ბაღვა დვანგუ-კახვის დამაკაფშირებელი ბზის რეაბილიტაცია		
	სტადია	ფურცელი	ფურცლები
	ს.დ.	38	18
	შ.პ.ს „ნიუ რიუდ პროექტ“, 2019წ		

ბან080 პროექტები
პბ0+00 – პბ22+60
მ 1:200





მასშტაბი:
ჰორიზონტალური მ 1:200
ვერტიკალური მ 1:200

საპროექტო მონაცემები	ქანობები და მანძილები მ.	1
	საპროექტო ნიშნული მ.	2
ფაქტური მონაცემები	მიწის ნიშნულები მ.	3
	მანძილები მ.	4

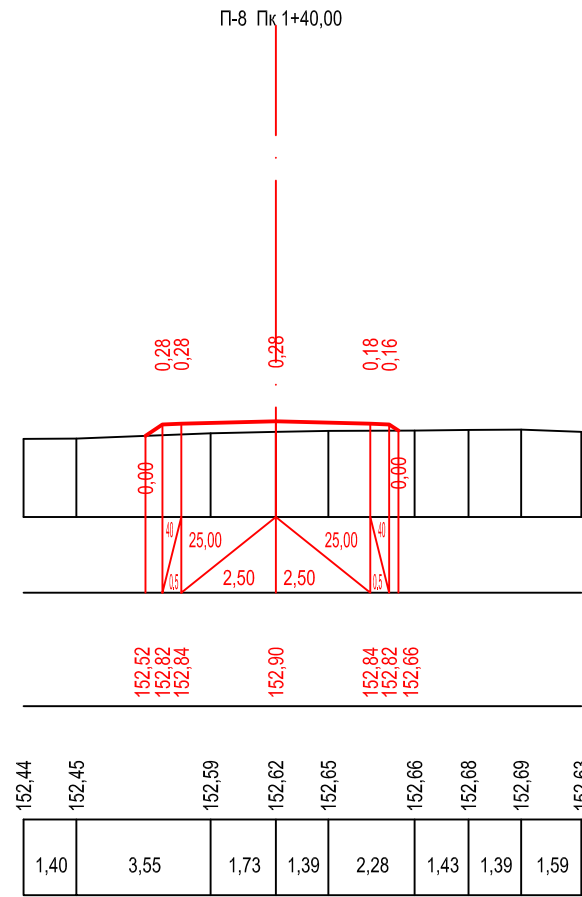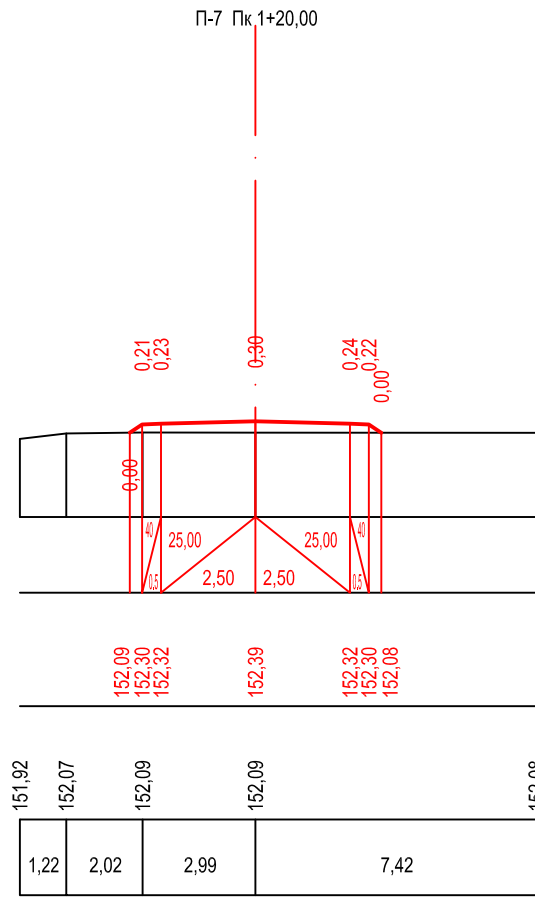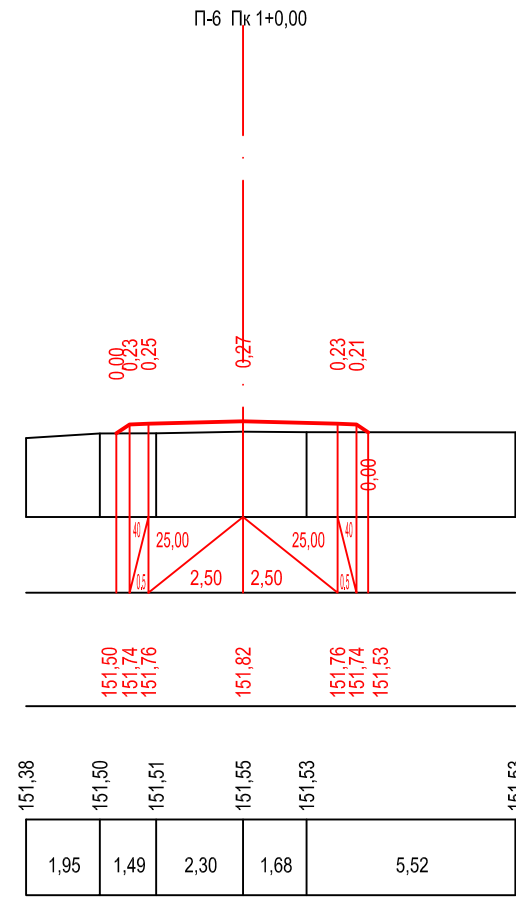


მასშტაბი:
ჰორიზონტალური მ 1:200
ვერტიკალური მ 1:200

საპროექტო მონაცემები	ქანობები და მანძილები მ.	1
	საპროექტო ნიშნული მ.	2
ფაქტური მონაცემები	მიწის ნიშნულები მ.	3
	მანძილები მ.	4

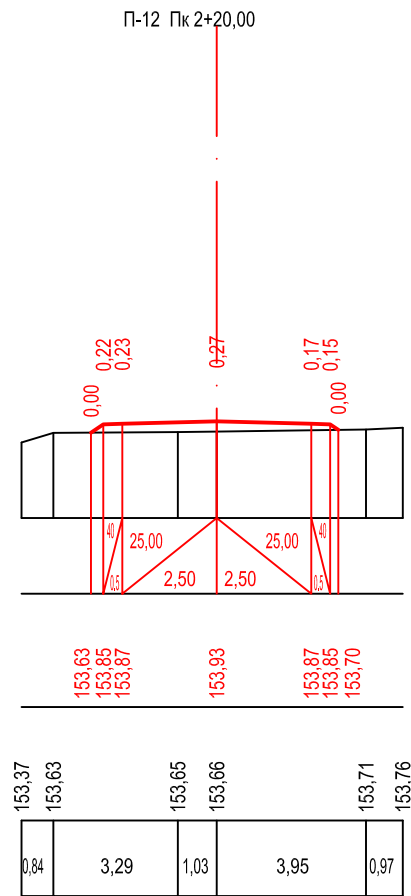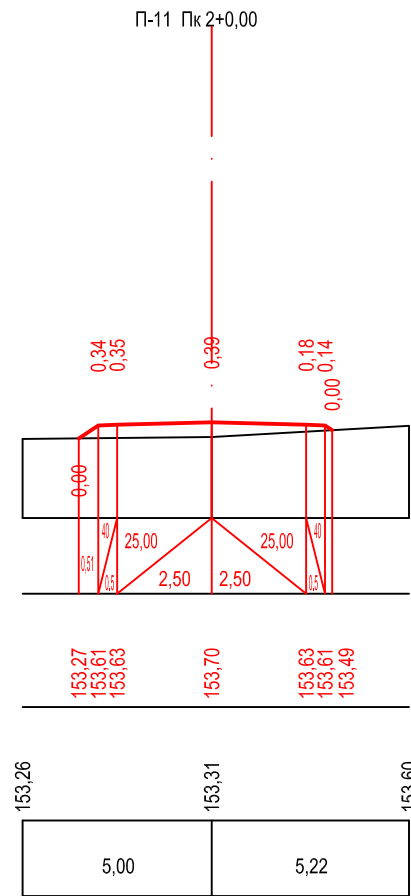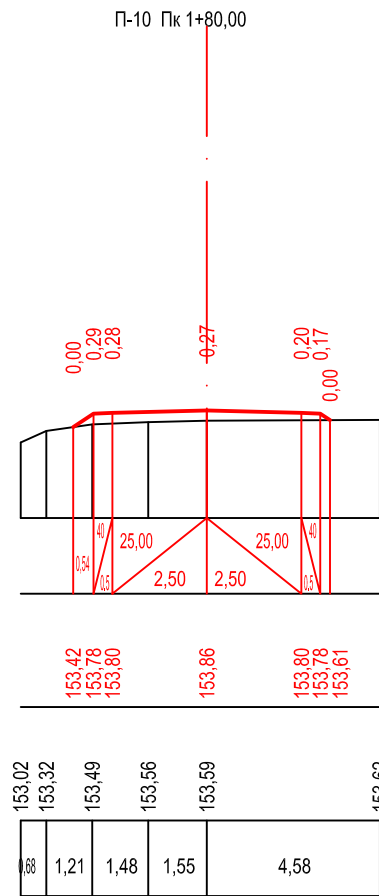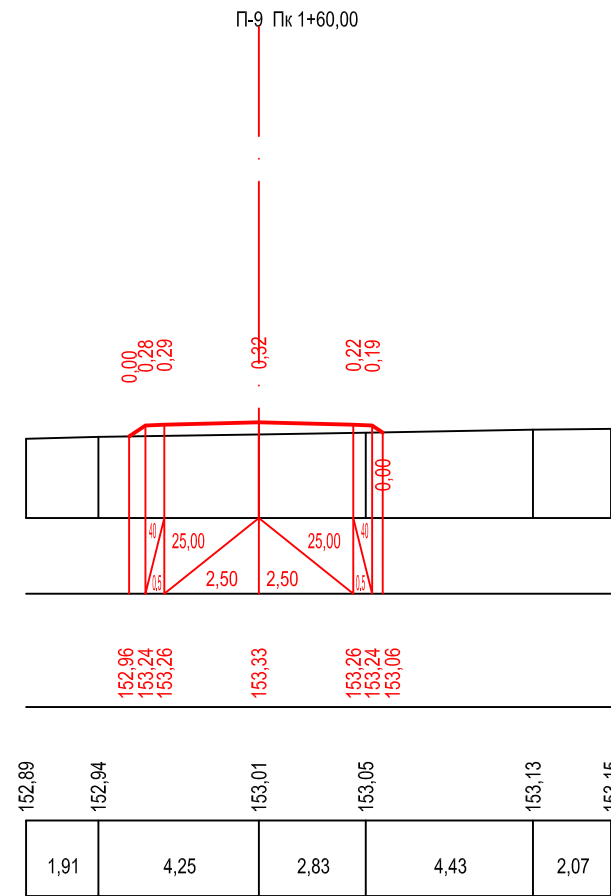


მასშტაბი:
ჰორიზონტალური მ 1:200
ვერტიკალური მ 1:200

საპროექტო მონაცემები	ქანობები და მანძილები მ.	1
	საპროექტო ნიშნული მ.	2
ფაქტური მონაცემები	მიწის ნიშნულები მ.	3
	მანძილები მ.	4

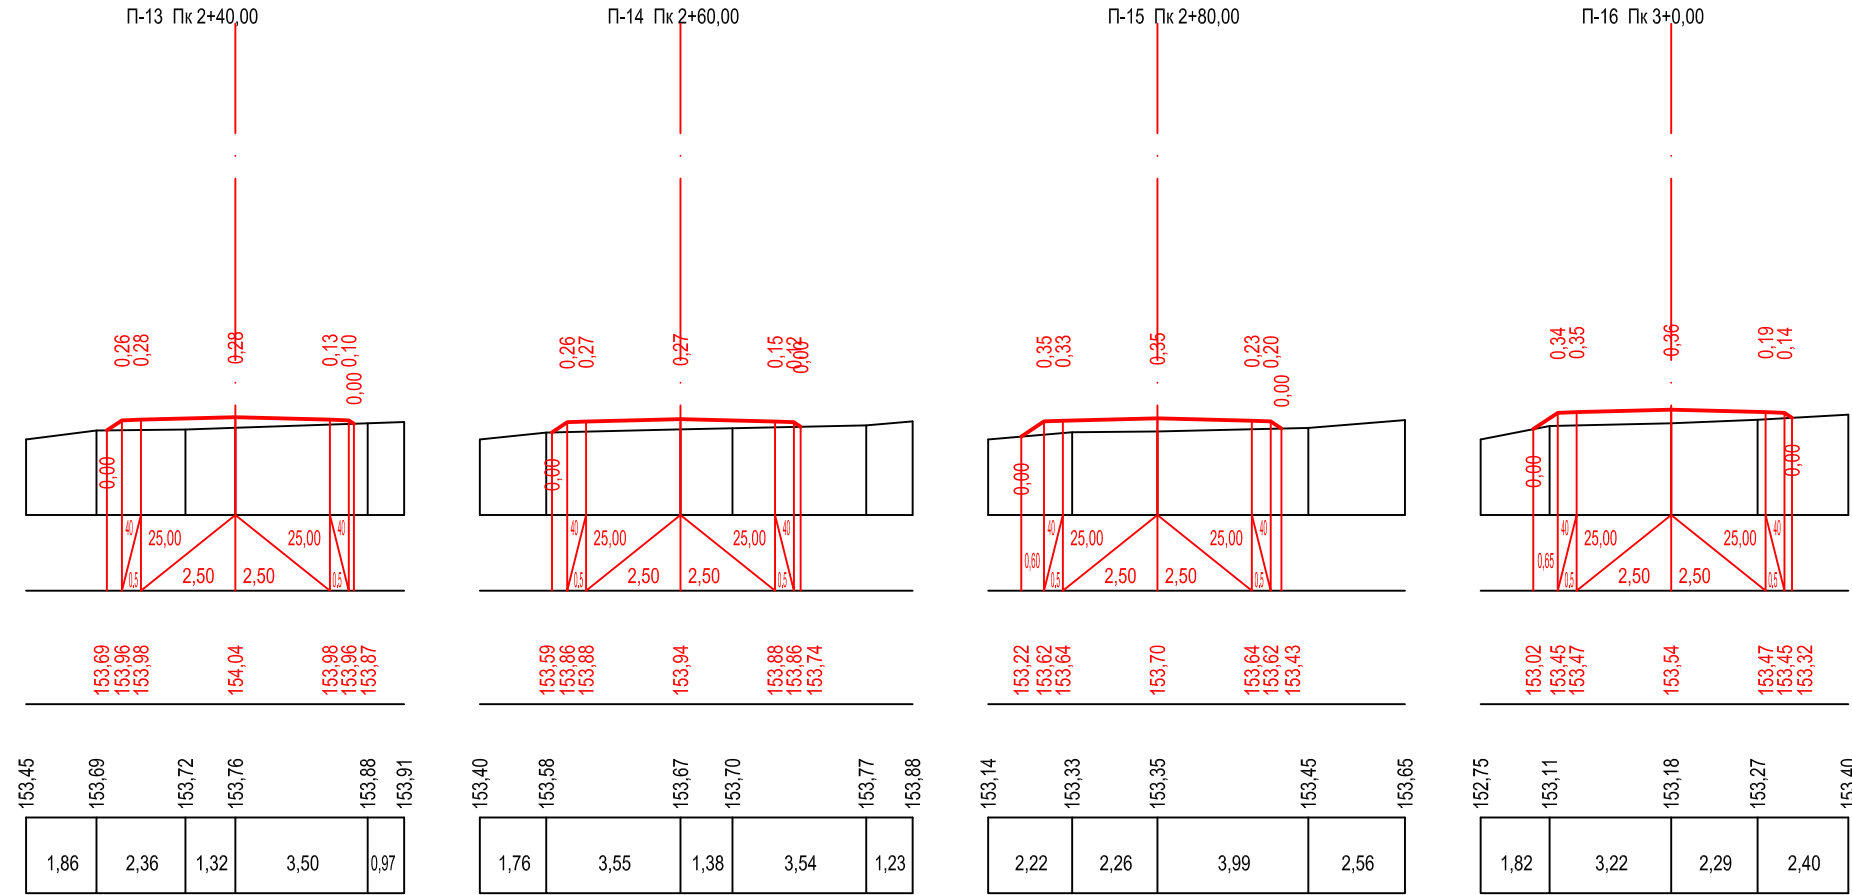


მასშტაბი:
ჰორიზონტალური მ 1:200
ვერტიკალური მ 1:200

საპროექტო მონაცემები	ქანობები და მანძილები მ.	1
	საპროექტო ნიშნული მ.	2
ფაქტური მონაცემები	მიწის ნიშნულები მ.	3
	მანძილები მ.	4

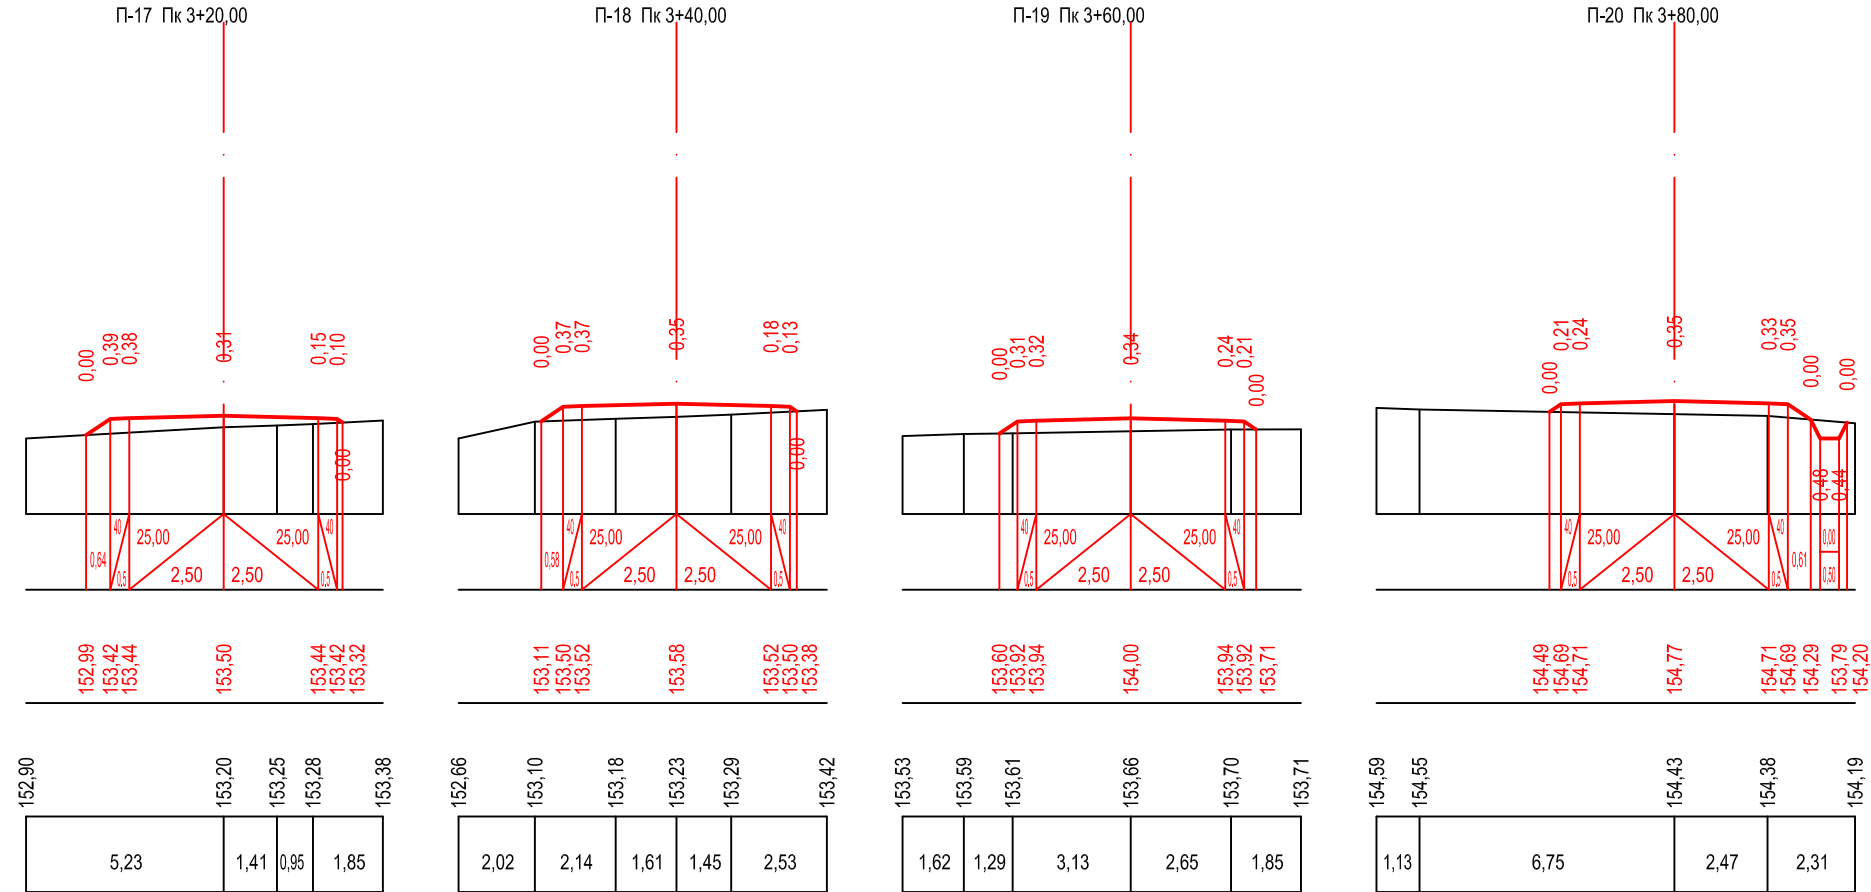


მასშტაბი:
ჰორიზონტალური მ 1:200
ვერტიკალური მ 1:200

საპროექტო მონაცემები	ქანობები და მანძილები მ.	1
	საპროექტო ნიშნული მ.	2
ფაქტური მონაცემები	მიწის ნიშნულები მ.	3
	მანძილები მ.	4

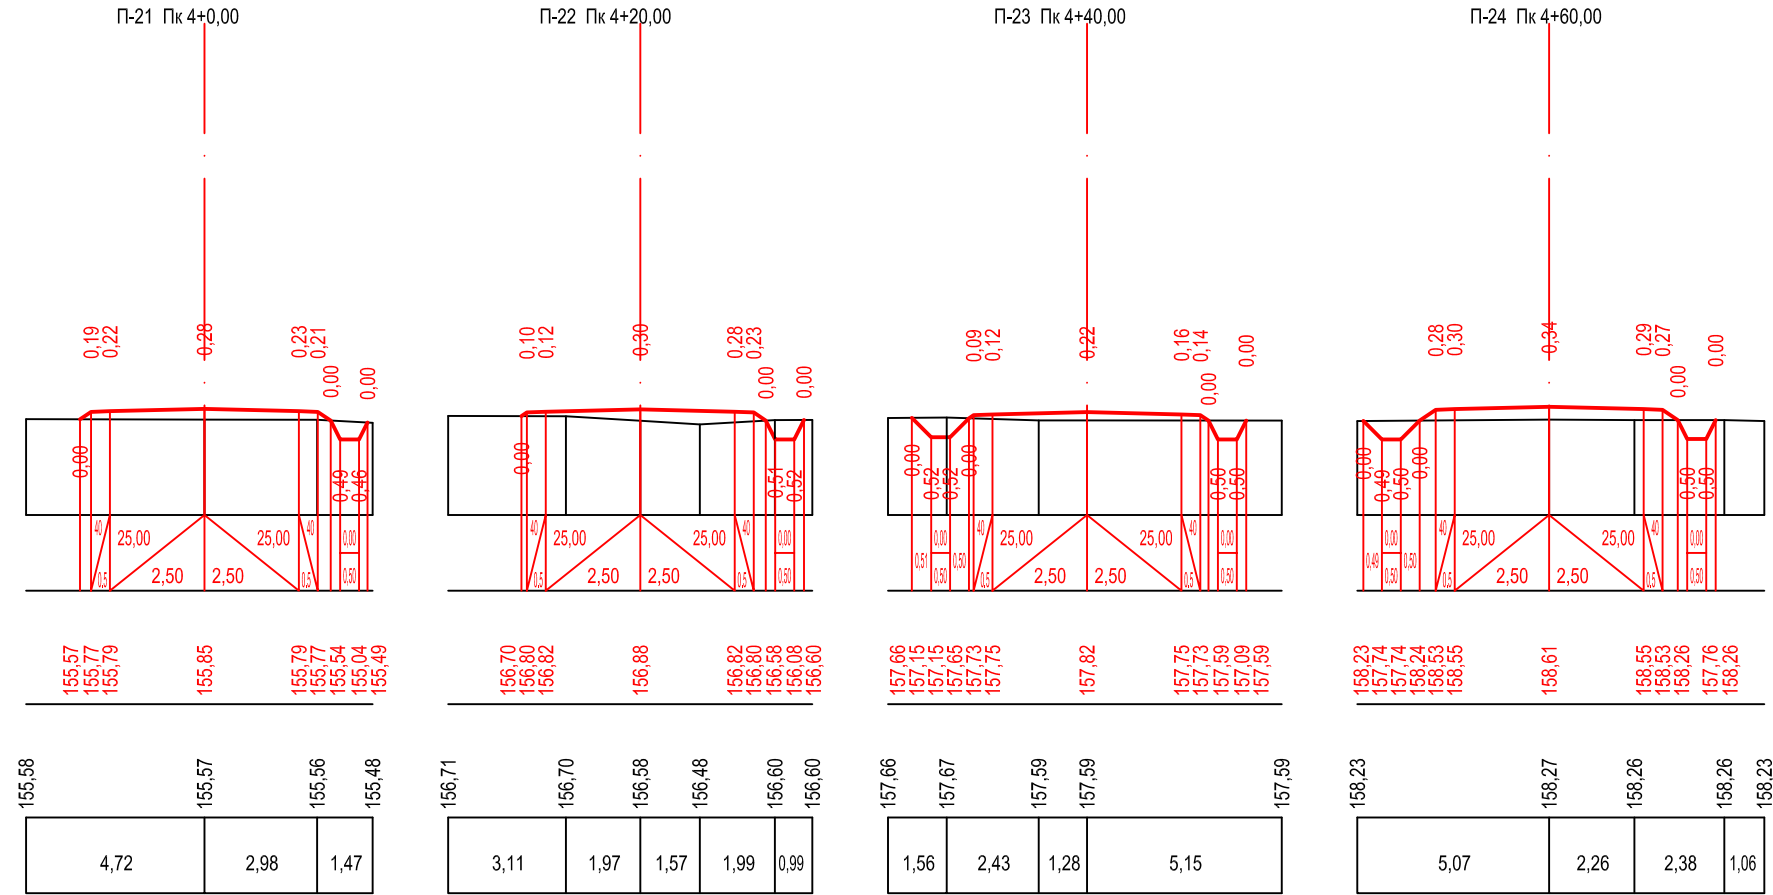





მასშტაბი:
ჰორიზონტალური მ 1:200
ვერტიკალური მ 1:200

საპროექტო მონაცემები	ქანობები და მანძილები მ.	1
	საპროექტო ნიშნული მ.	2
ფაქტური მონაცემები	მიწის ნიშნულები მ.	3
	მანძილები მ.	4

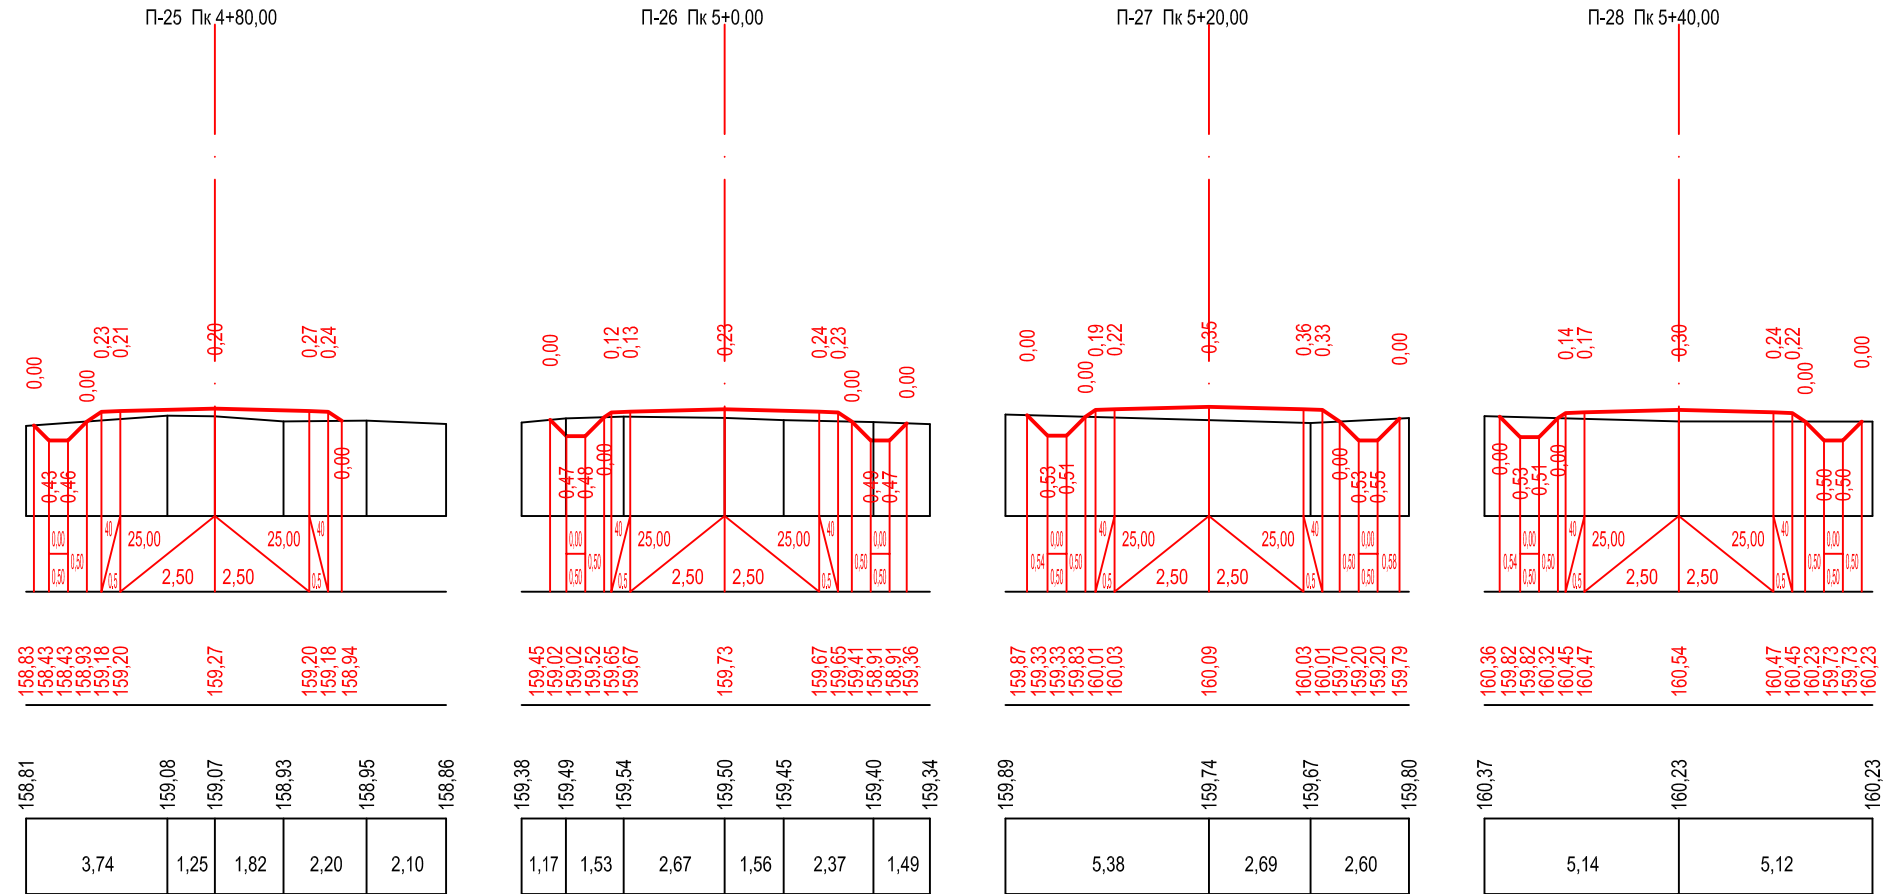





მასშტაბი:
ჰორიზონტალური მ 1:200
ვერტიკალური მ 1:200

საპროექტო მონაცემები	ქანობები და მანძილები მ.	1
	საპროექტო ნიშნული მ.	2
ფაქტური მონაცემები	მიწის ნიშნულები მ.	3
	მანძილები მ.	4

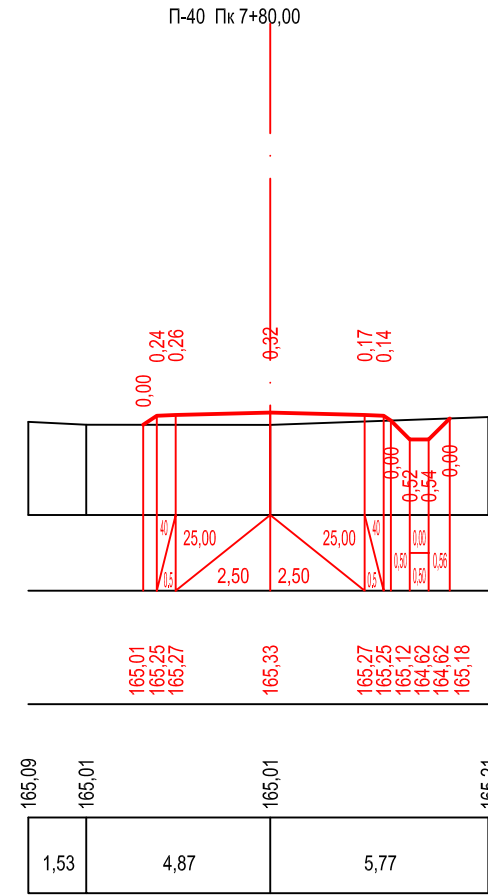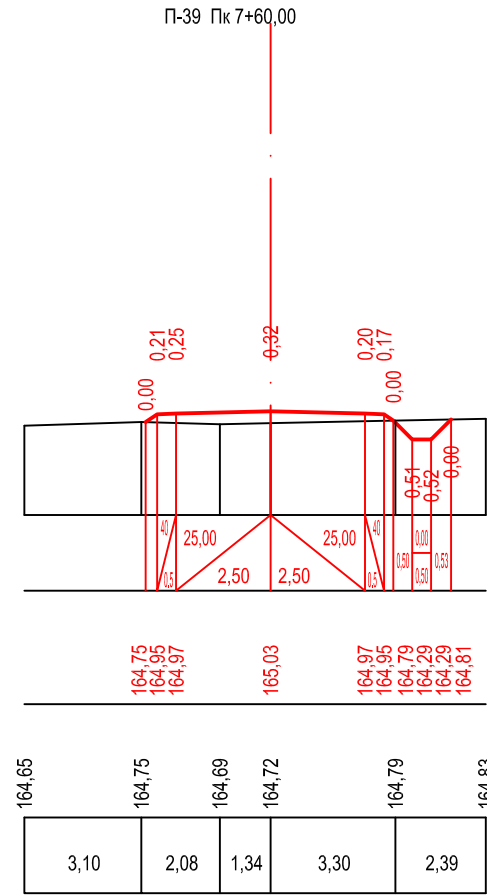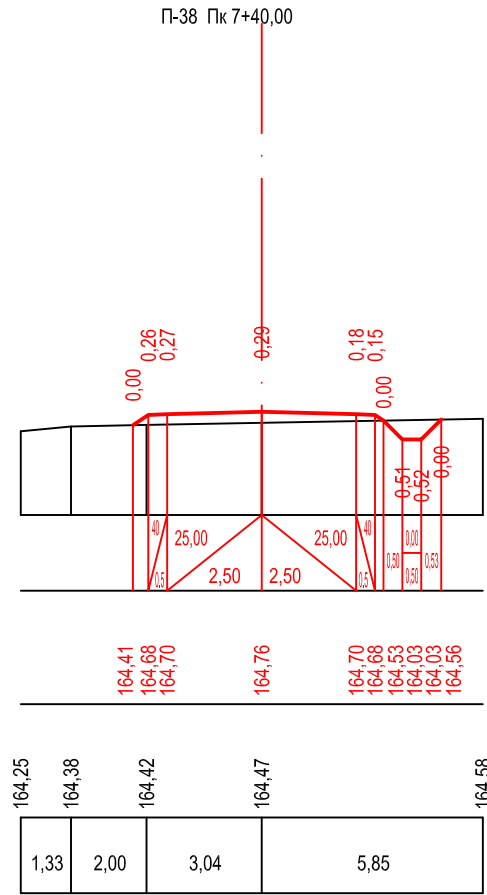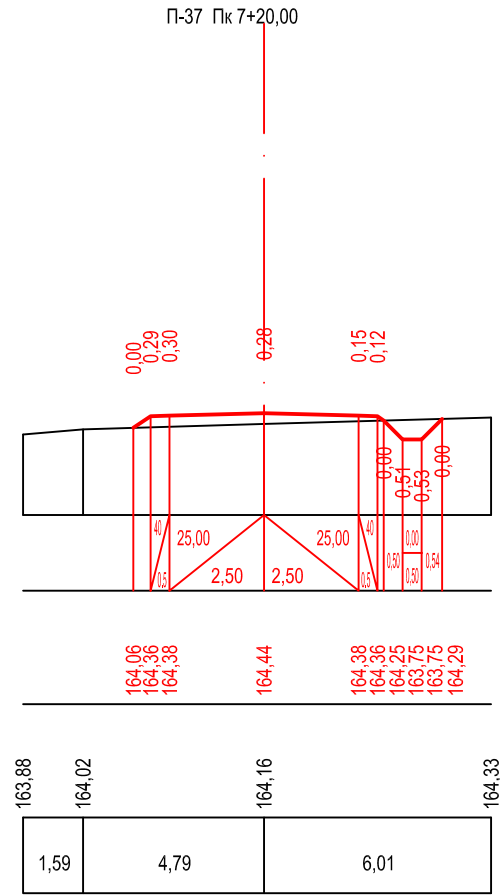




მასშტაბი:
ჰორიზონტალური მ 1:200
ვერტიკალური მ 1:200

საპროექტო მონაცემები	ქანობები და მანძილები მ.	1
	საპროექტო ნიშნული მ.	2
ფაქტური მონაცემები	მიწის ნიშნულები მ.	3
	მანძილები მ.	4

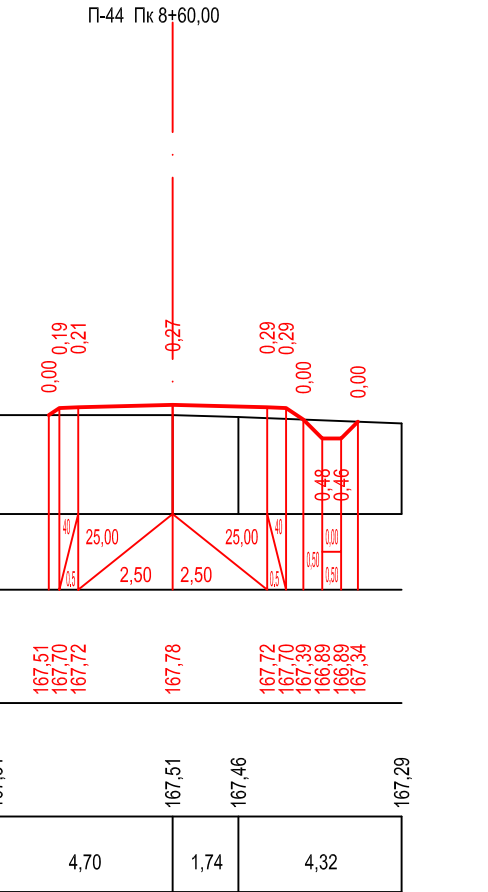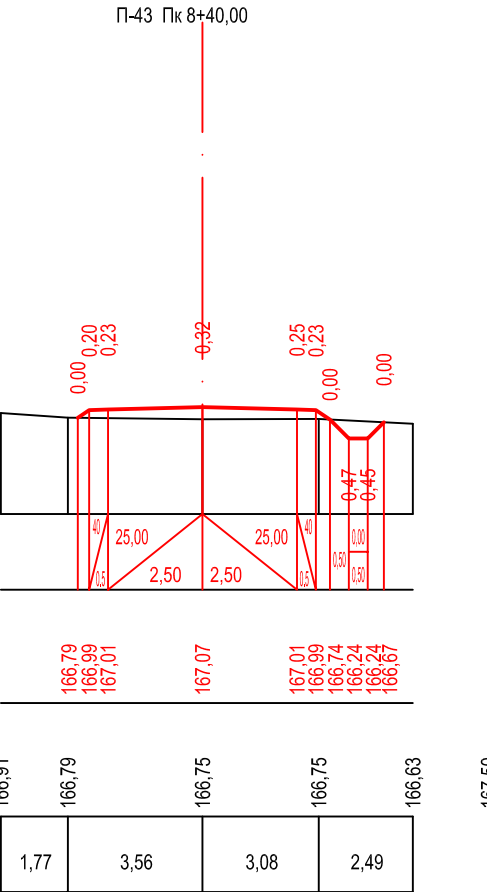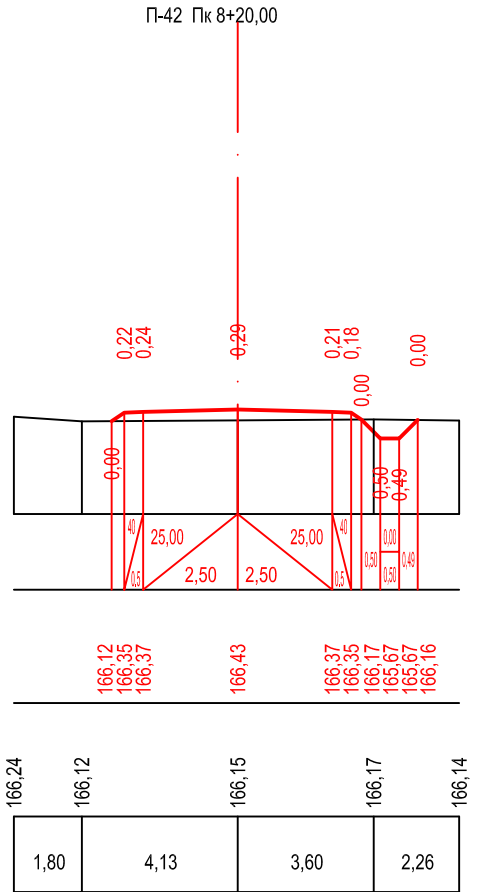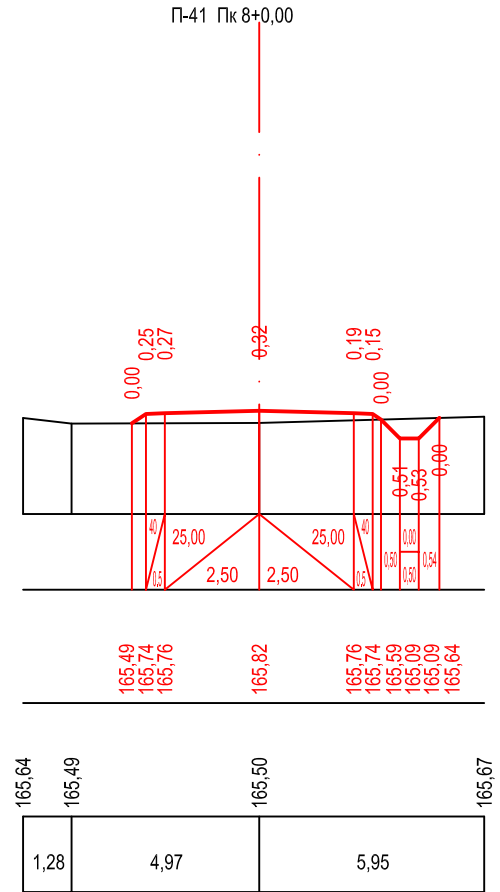




მასშტაბი:
ჰორიზონტალური მ 1:200
ვერტიკალური მ 1:200

საპროექტო მონაცემები	ქანობები და მანძილები მ.	1
	საპროექტო ნიშნული მ.	2
ფაქტური მონაცემები	მიწის ნიშნულები მ.	3
	მანძილები მ.	4

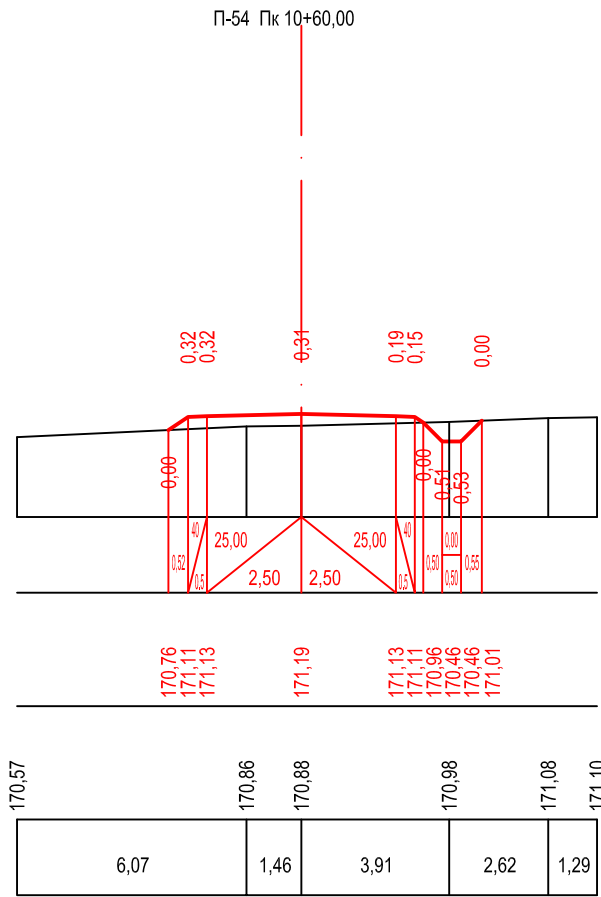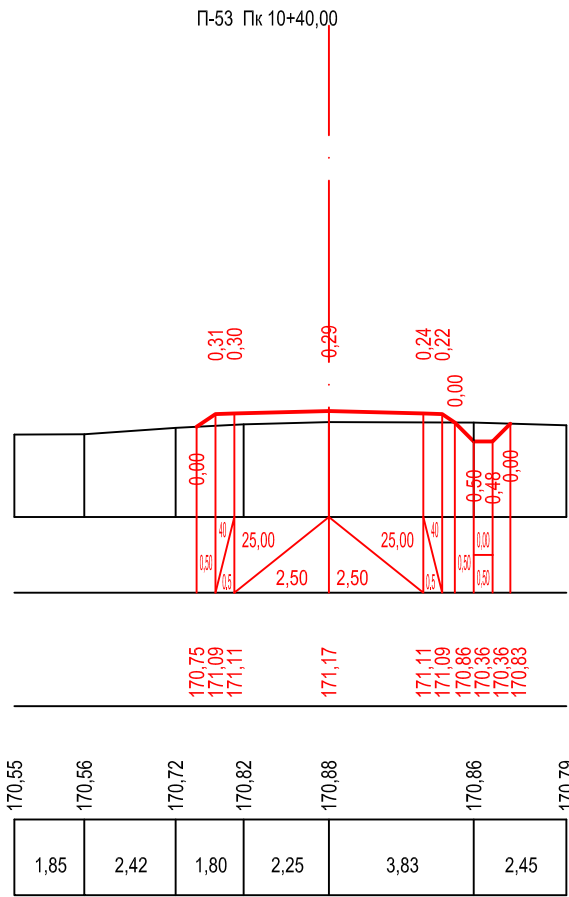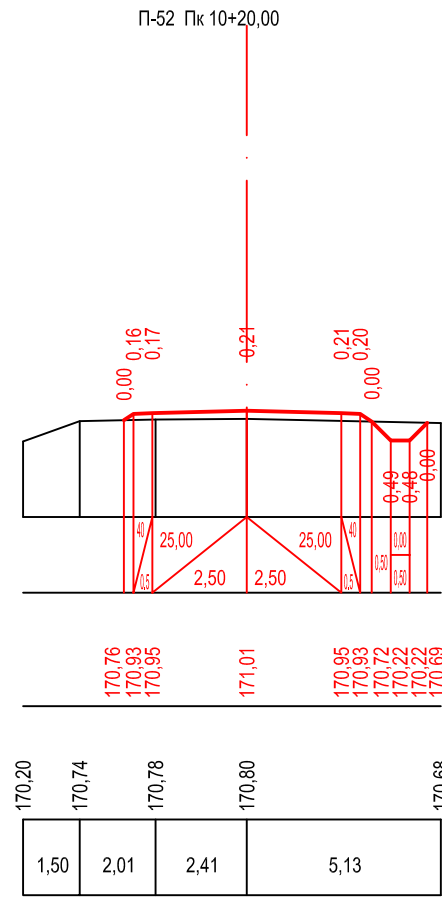




მასშტაბი:
ჰორიზონტალური მ 1:200
ვერტიკალური მ 1:200

საპროექტო მონაცემები	ქანობები და მანძილები მ.	1
	საპროექტო ნიშნული მ.	2
ფაქტური მონაცემები	მიწის ნიშნულები მ.	3
	მანძილები მ.	4

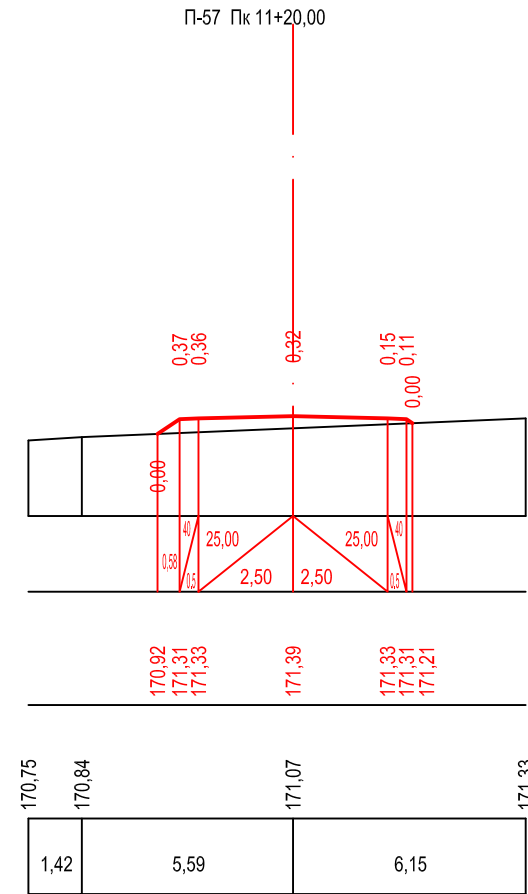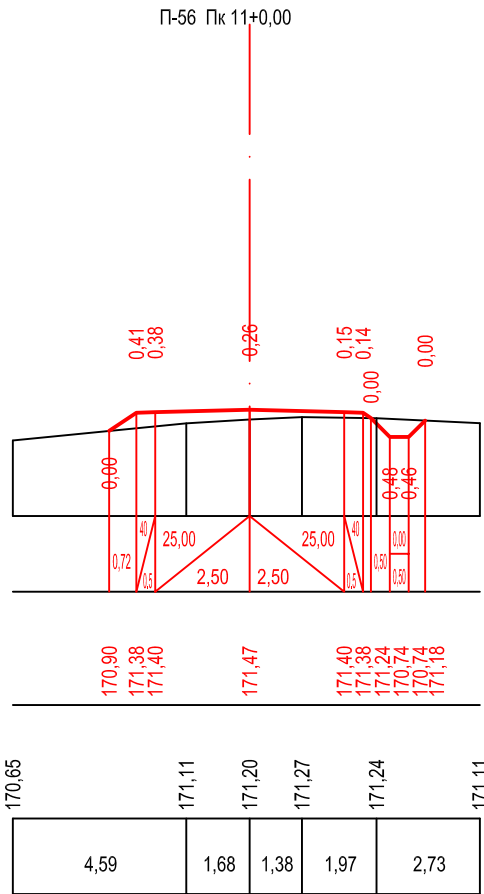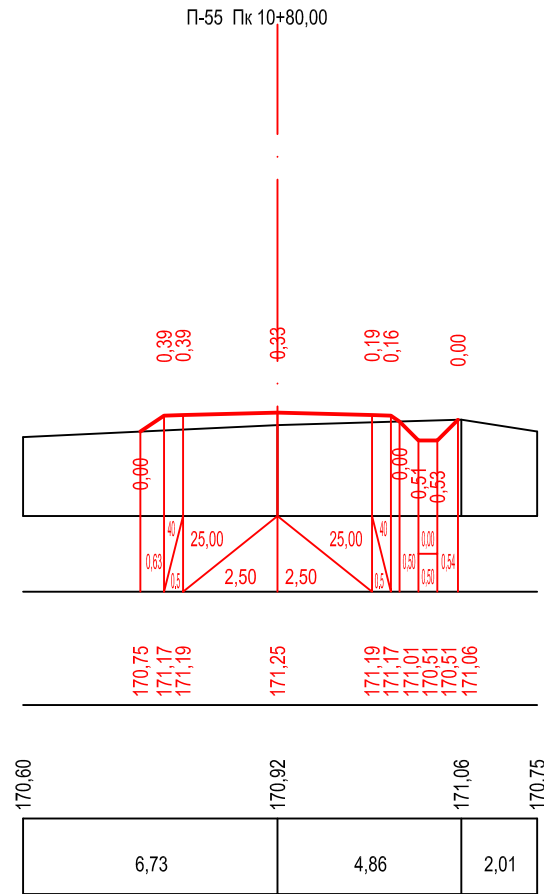




მასშტაბი:
ჰორიზონტალური მ 1:200
ვერტიკალური მ 1:200

საპროექტო მონაცემები	ქანობები და მანძილები მ.	1
	საპროექტო ნიშნული მ.	2
ფაქტური მონაცემები	მიწის ნიშნულები მ.	3
	მანძილები მ.	4

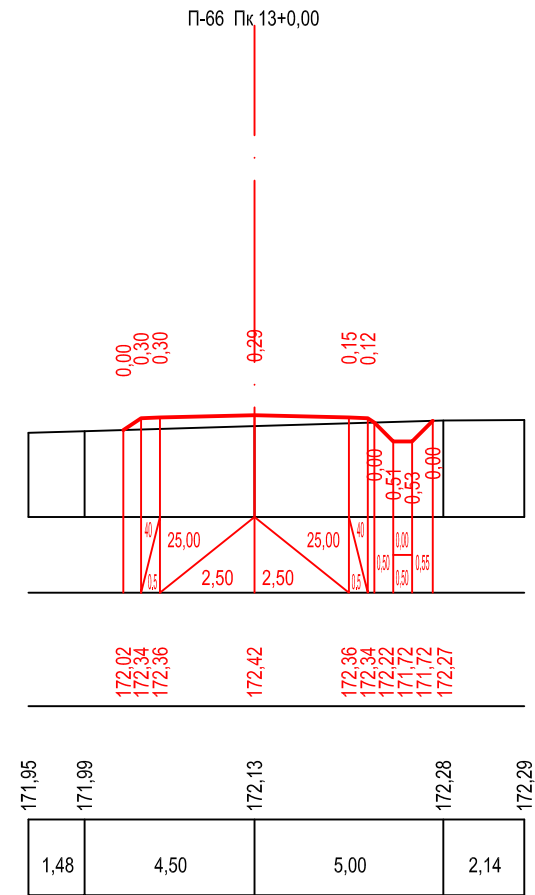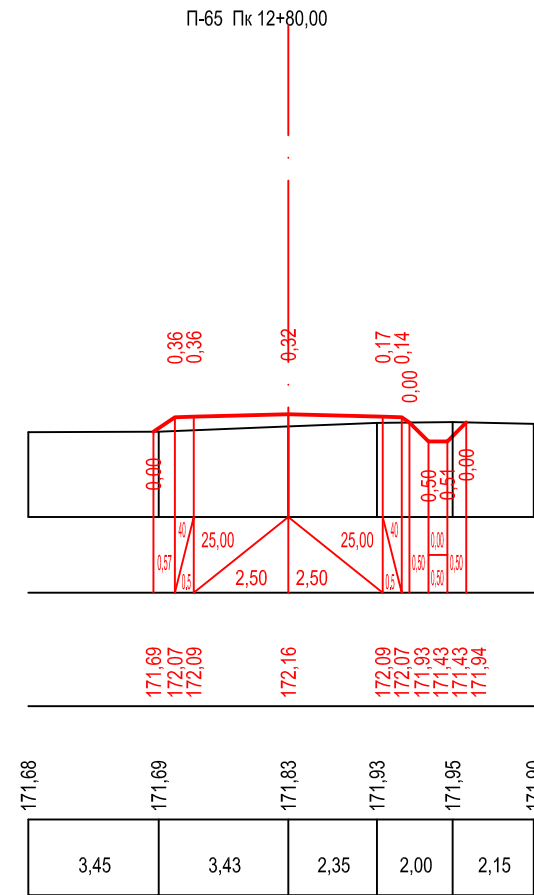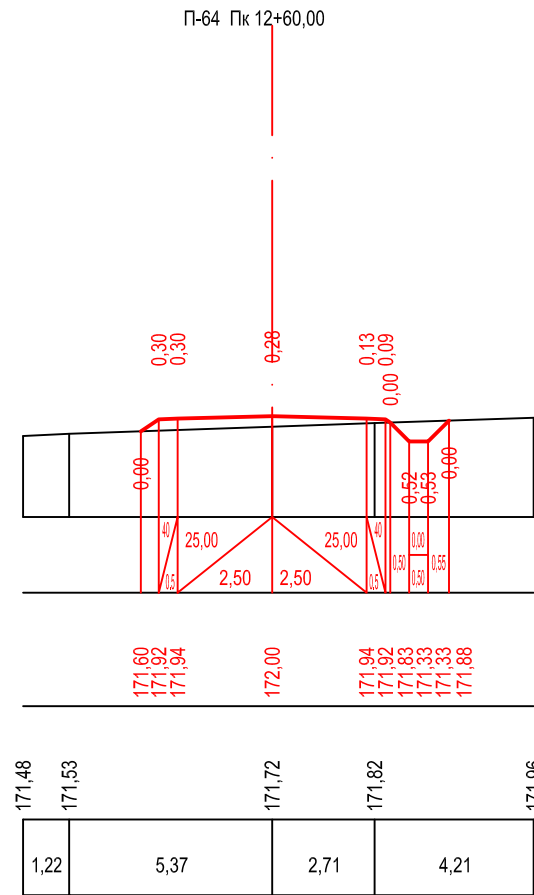




მასშტაბი:
ჰორიზონტალური მ 1:200
ვერტიკალური მ 1:200

საპროექტო მონაცემები	ქანობები და მანძილები მ.	1
	საპროექტო ნიშნული მ.	2
ფაქტური მონაცემები	მიწის ნიშნულები მ.	3
	მანძილები მ.	4

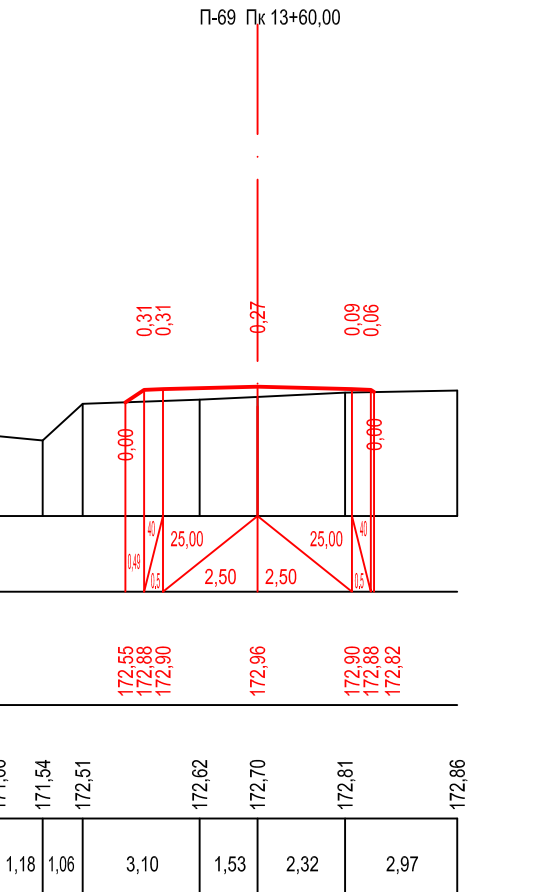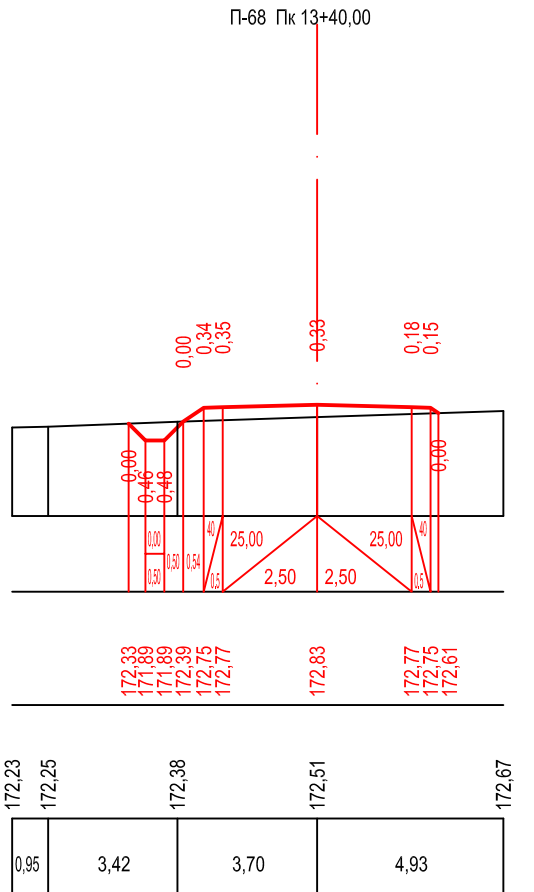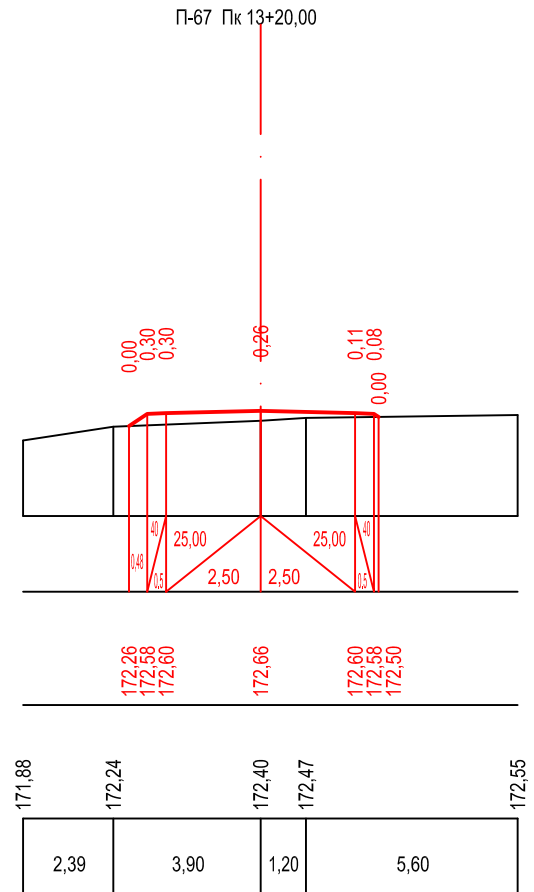




მასშტაბი:
ჰორიზონტალური მ 1:200
ვერტიკალური მ 1:200

საპროექტო მონაცემები	ქანობები და მანძილები მ.	1
	საპროექტო ნიშნული მ.	2
ფაქტური მონაცემები	მიწის ნიშნულები მ.	3
	მანძილები მ.	4

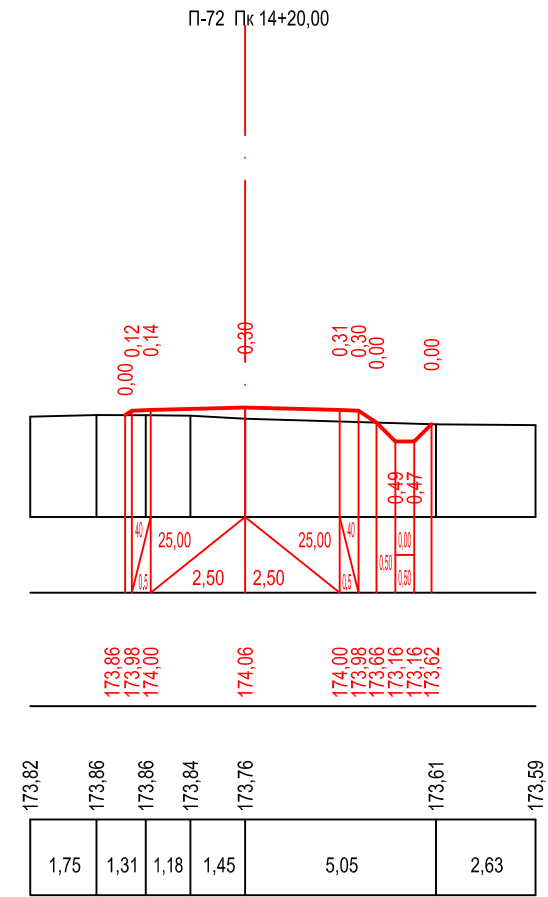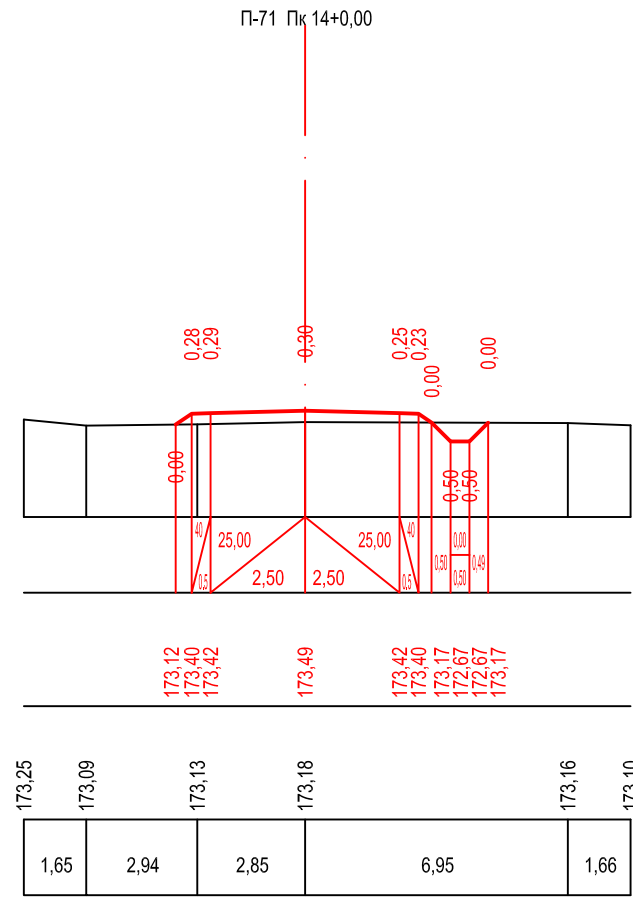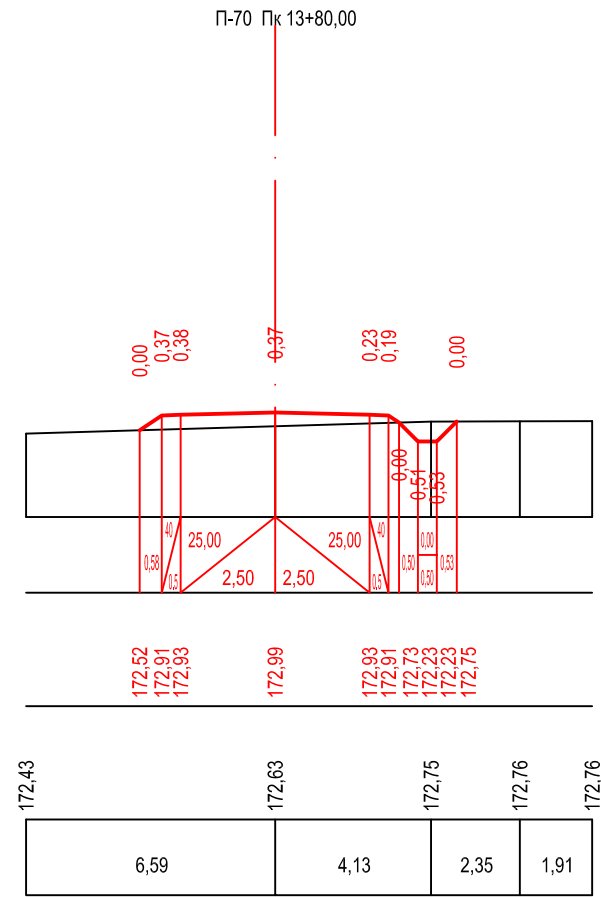




მასშტაბი:
ჰორიზონტალური მ 1:200
ვერტიკალური მ 1:200

საპროექტო მონაცემები	ქანობები და მანძილები მ.	1
	საპროექტო ნიშნული მ.	2
ფაქტური მონაცემები	მიწის ნიშნულები მ.	3
	მანძილები მ.	4

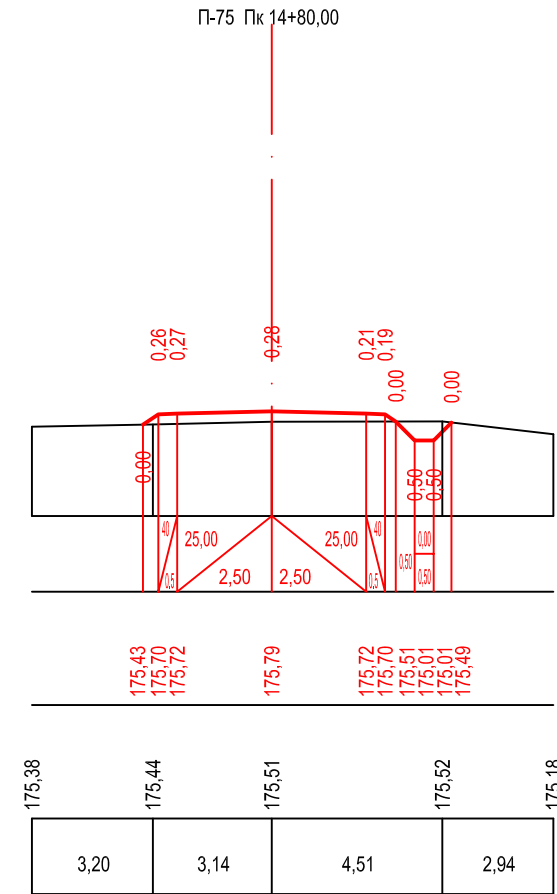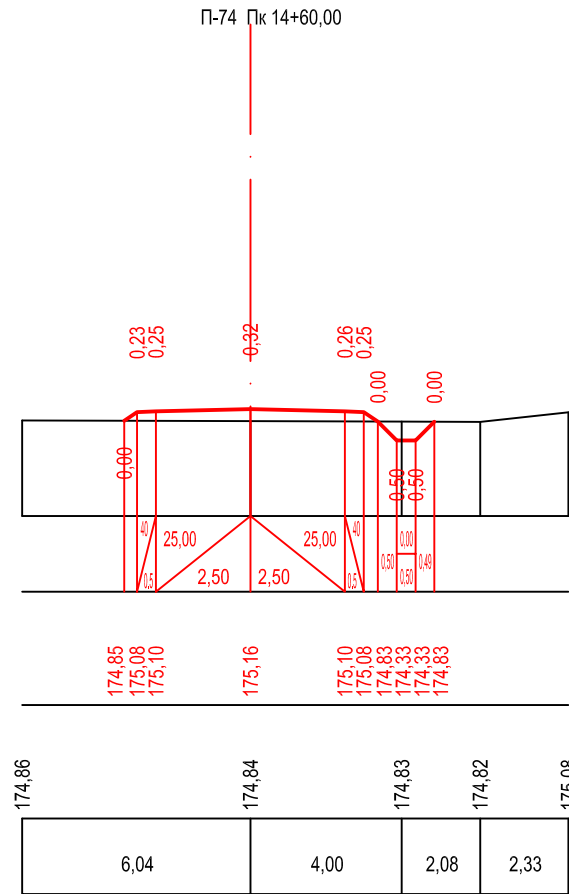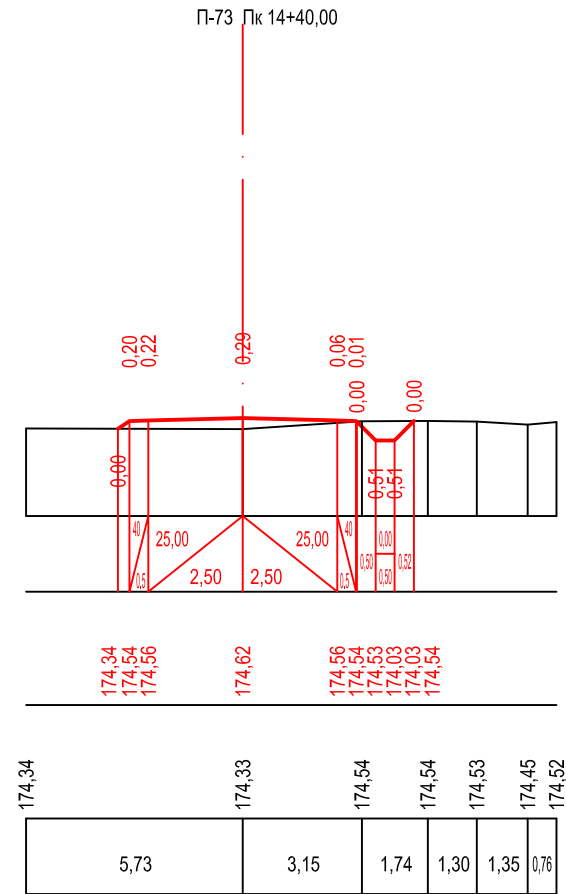




მასშტაბი:
ჰორიზონტალური მ 1:200
ვერტიკალური მ 1:200

საპროექტო მონაცემები	ქანობები და მანძილები მ.	1
	საპროექტო ნიშნული მ.	2
ფაქტური მონაცემები	მიწის ნიშნულები მ.	3
	მანძილები მ.	4

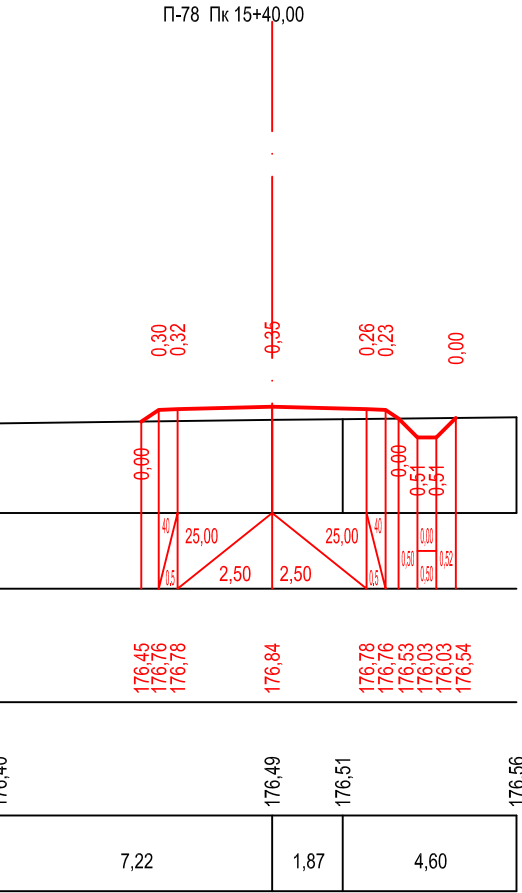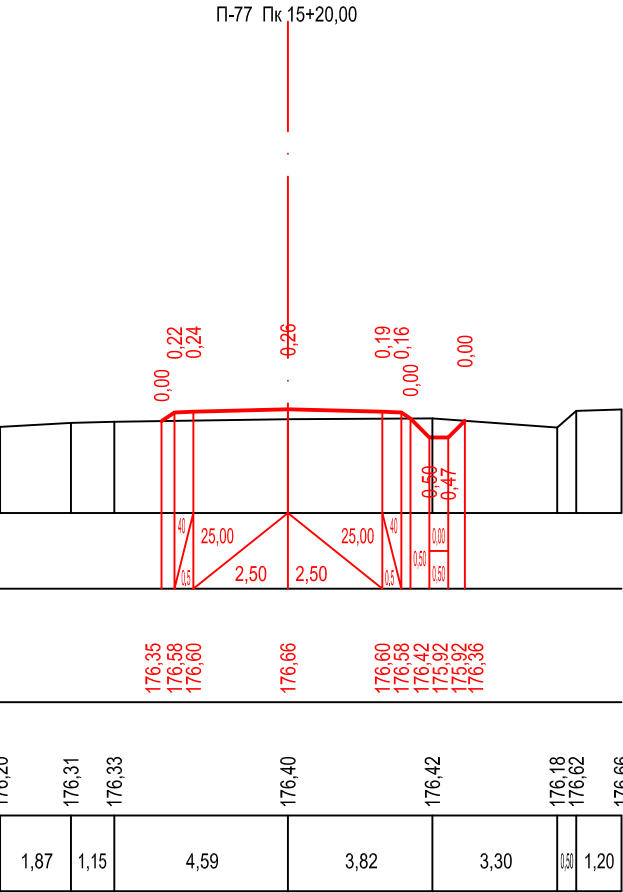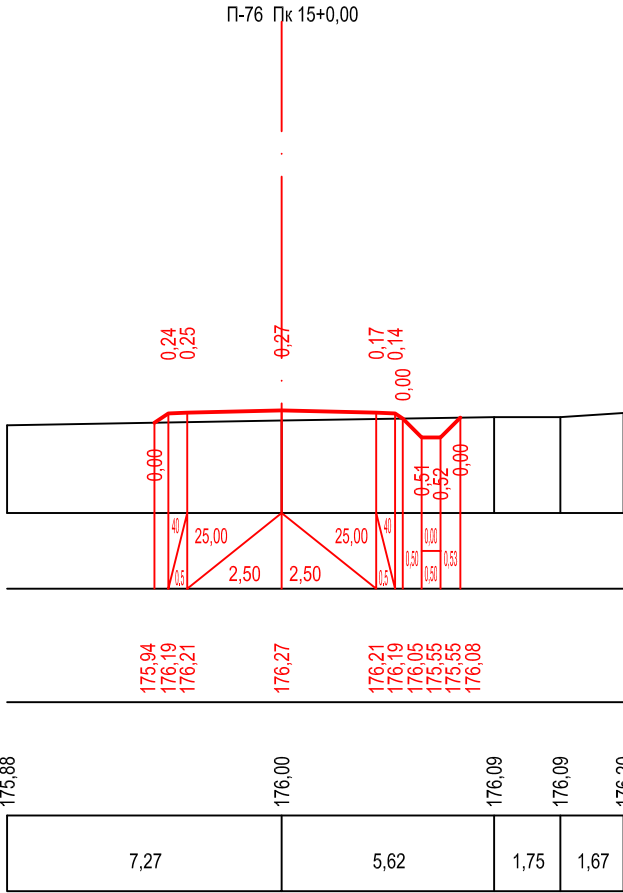




მასშტაბი:
ჰორიზონტალური მ 1:200
ვერტიკალური მ 1:200

საპროექტო მონაცემები	ქანობები და მანძილები მ.	1
	საპროექტო ნიშნული მ.	2
ფაქტური მონაცემები	მიწის ნიშნულები მ.	3
	მანძილები მ.	4

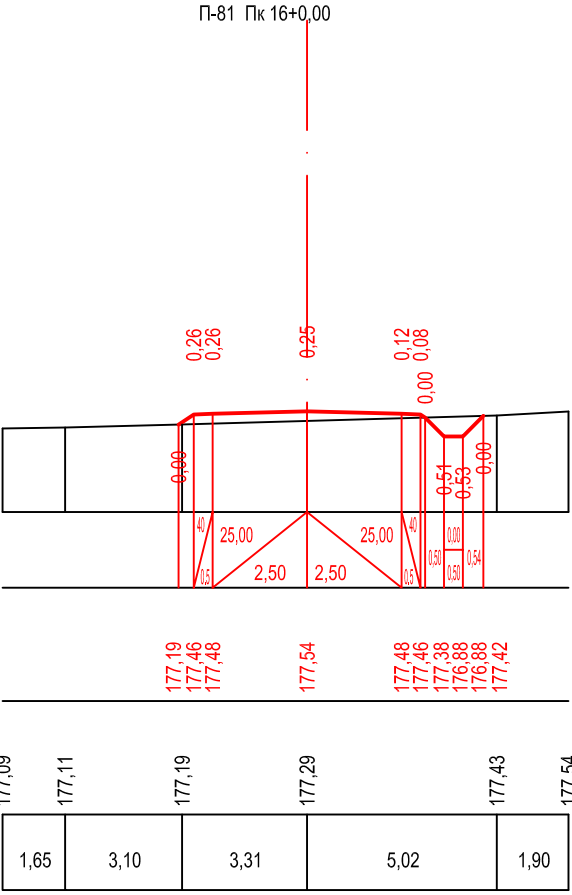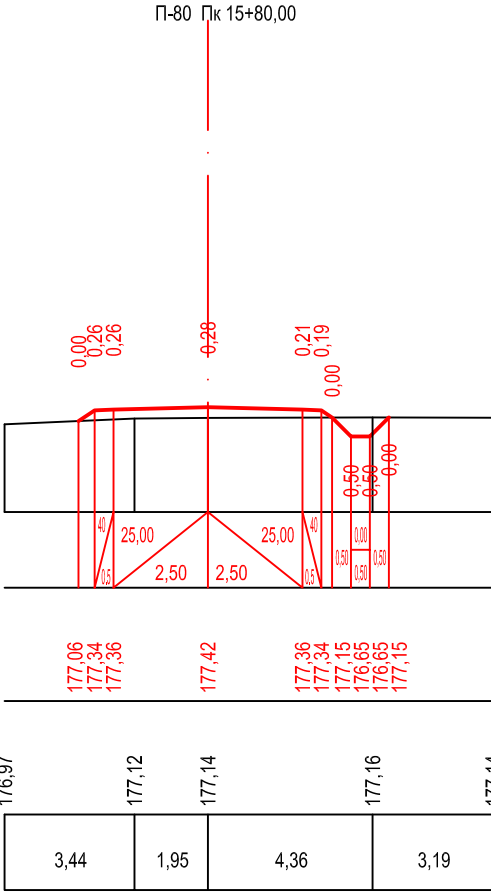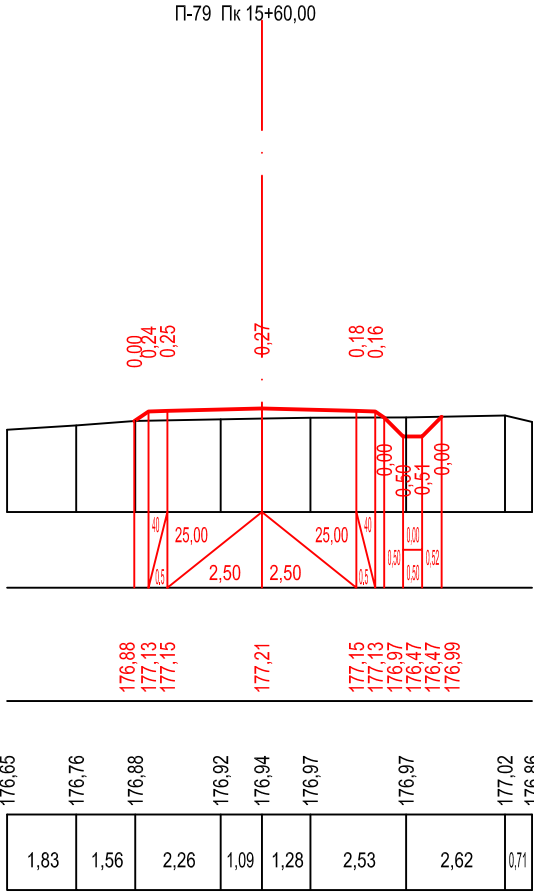




მასშტაბი:
ჰორიზონტალური მ 1:200
ვერტიკალური მ 1:200

საპროექტო მონაცემები	ქანობები და მანძილები მ.	1
	საპროექტო ნიშნული მ.	2
ფაქტური მონაცემები	მიწის ნიშნულები მ.	3
	მანძილები მ.	4

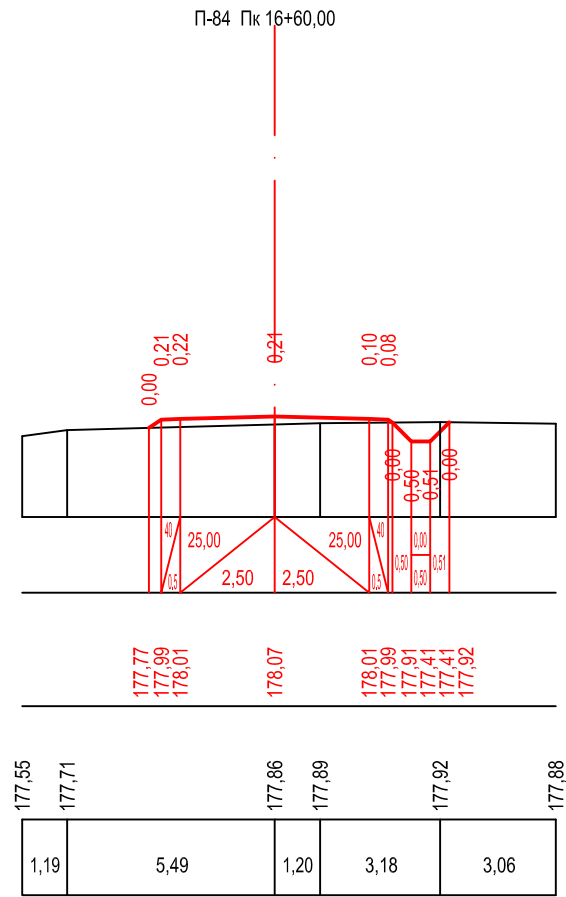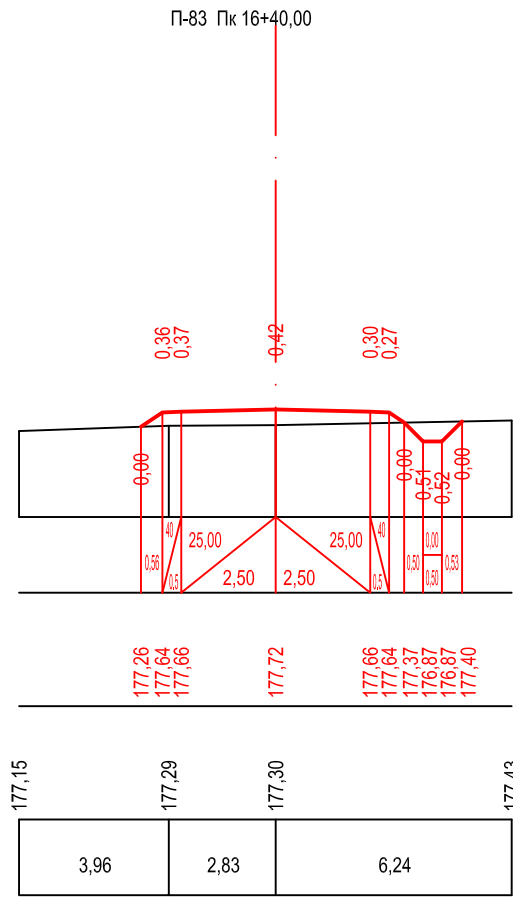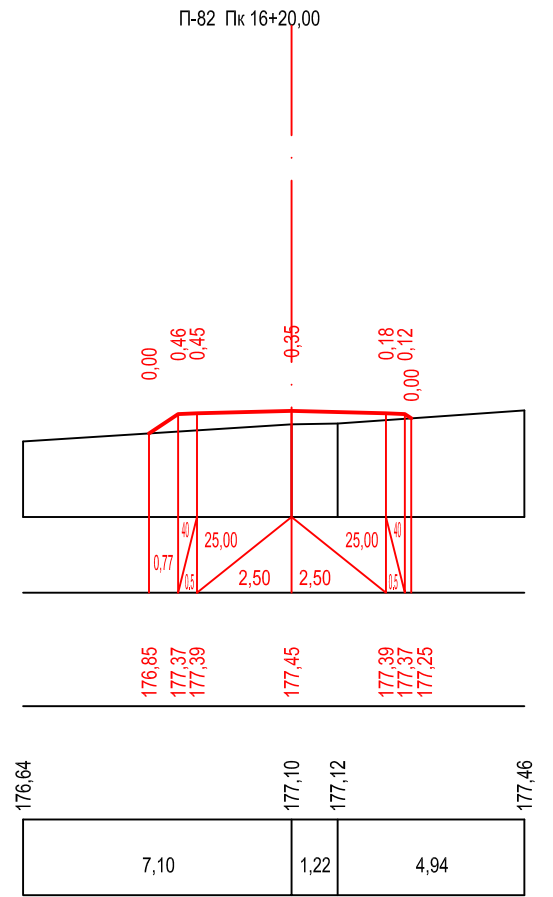




მასშტაბი:
ჰორიზონტალური მ 1:200
ვერტიკალური მ 1:200

საპროექტო მონაცემები	ქანობები და მანძილები მ.	1
	საპროექტო ნიშნული მ.	2
ფაქტური მონაცემები	მიწის ნიშნულები მ.	3
	მანძილები მ.	4

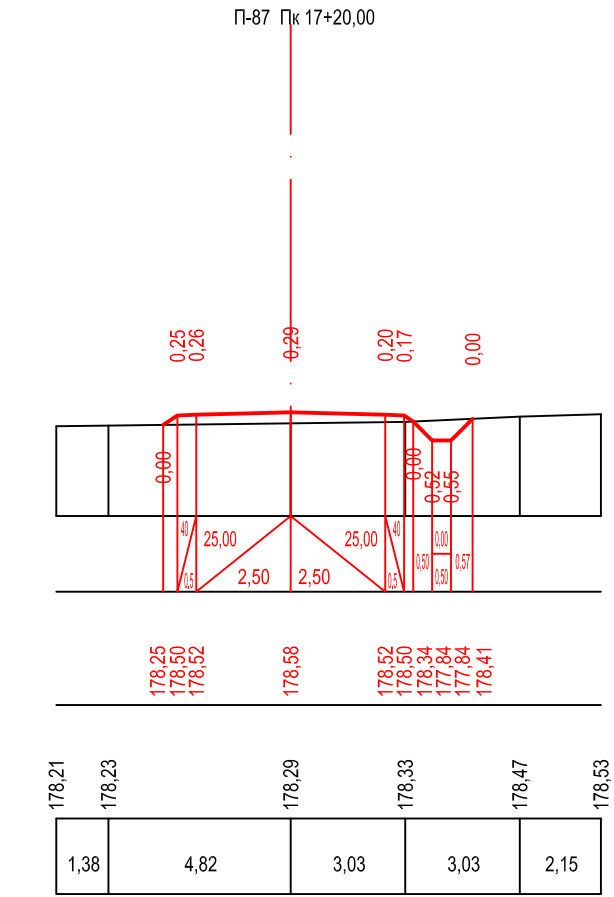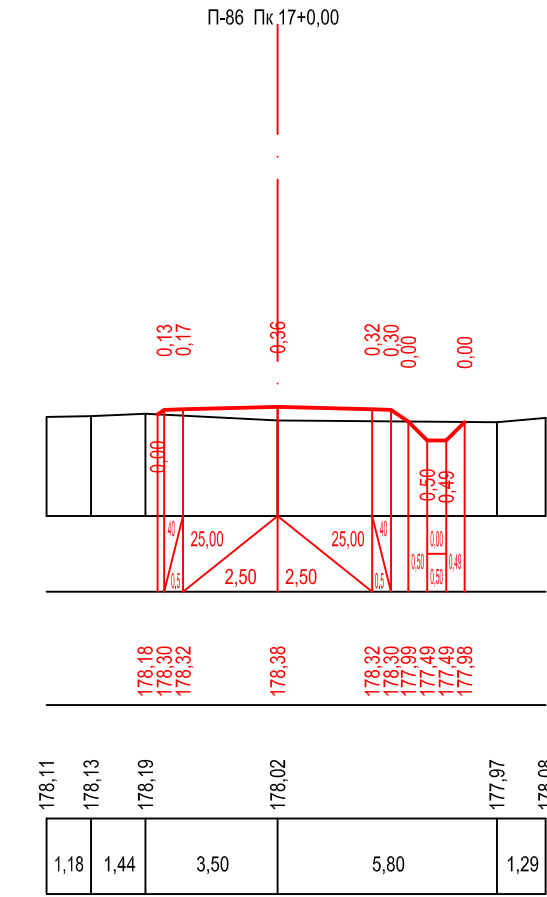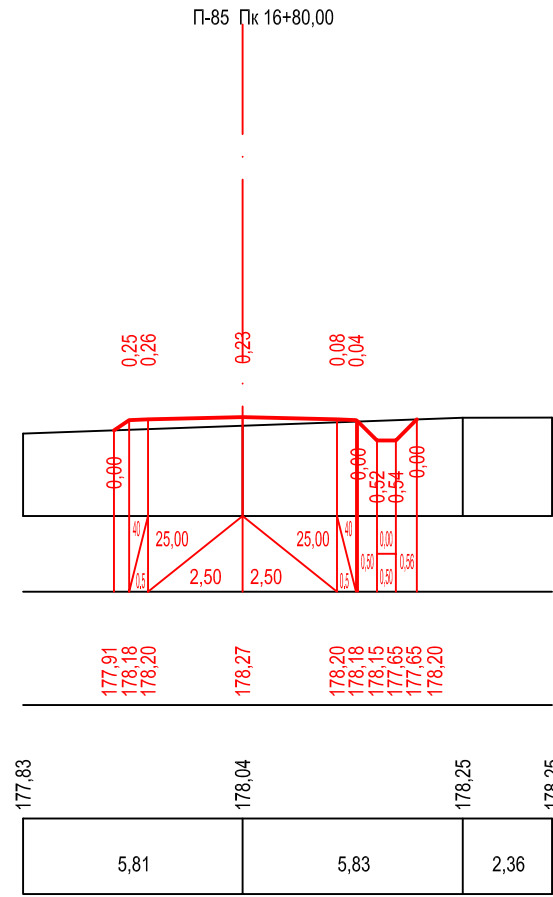




მასშტაბი:
ჰორიზონტალური მ 1:200
ვერტიკალური მ 1:200

საპროექტო მონაცემები	ქანობები და მანძილები მ.	1
	საპროექტო ნიშნული მ.	2
ფაქტური მონაცემები	მიწის ნიშნულები მ.	3
	მანძილები მ.	4

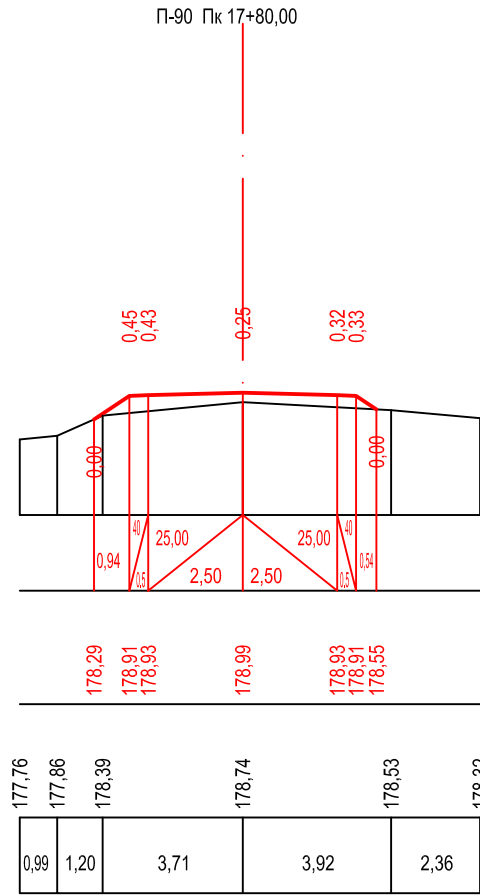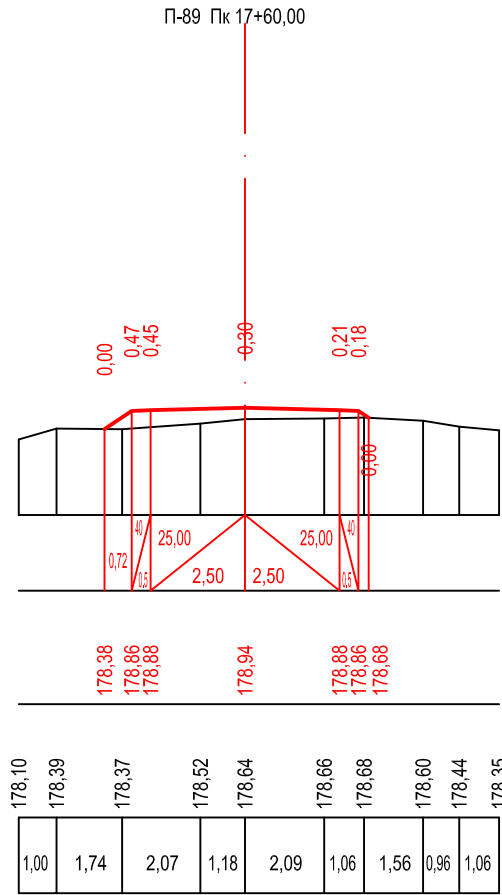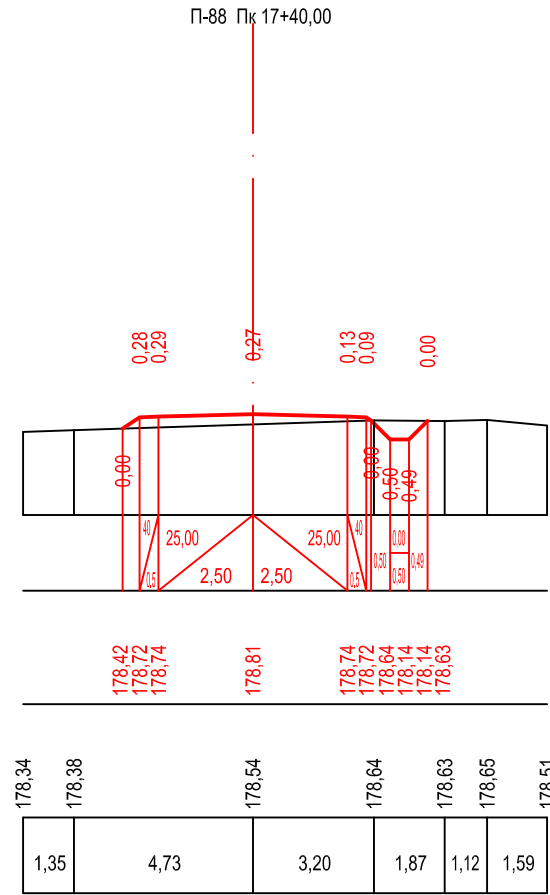




მასშტაბი:
ჰორიზონტალური მ 1:200
ვერტიკალური მ 1:200

საპროექტო მონაცემები	ქანობები და მანძილები მ.	1
	საპროექტო ნიშნული მ.	2
ფაქტური მონაცემები	მიწის ნიშნულები მ.	3
	მანძილები მ.	4

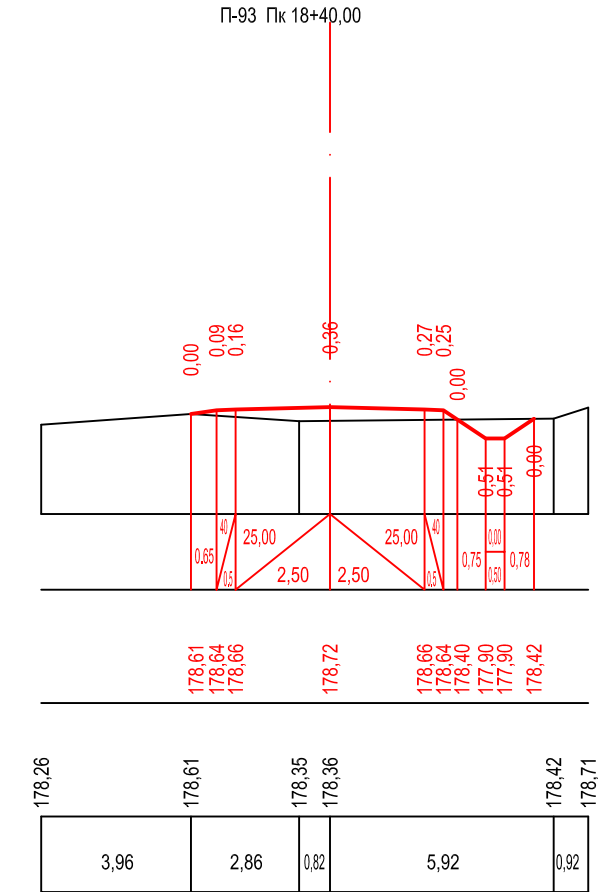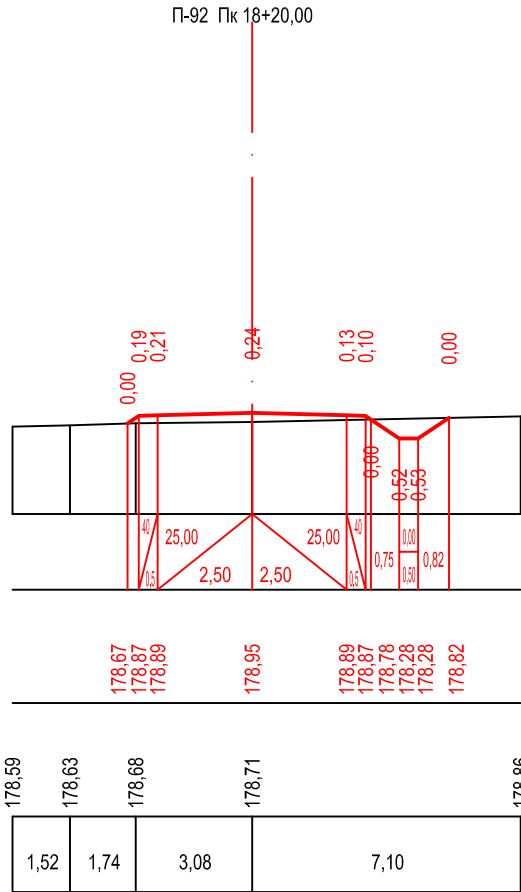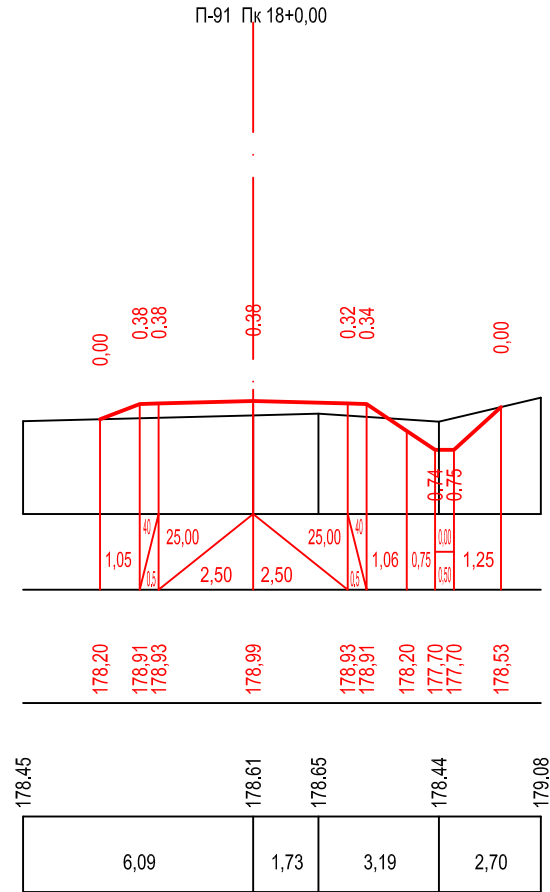




მასშტაბი:
ჰორიზონტალური მ 1:200
ვერტიკალური მ 1:200

საპროექტო მონაცემები	ქანობები და მანძილები მ.	1
	საპროექტო ნიშნული მ.	2
ფაქტური მონაცემები	მიწის ნიშნულები მ.	3
	მანძილები მ.	4

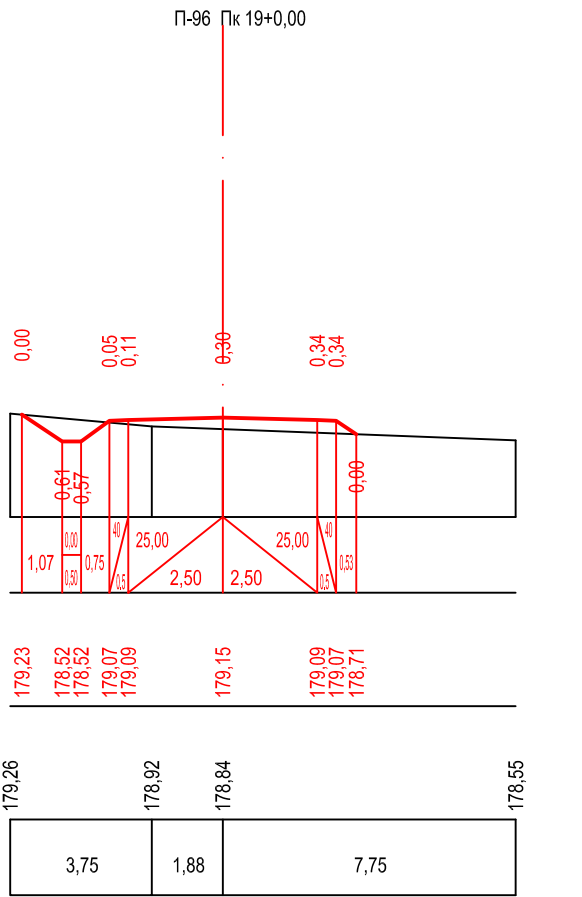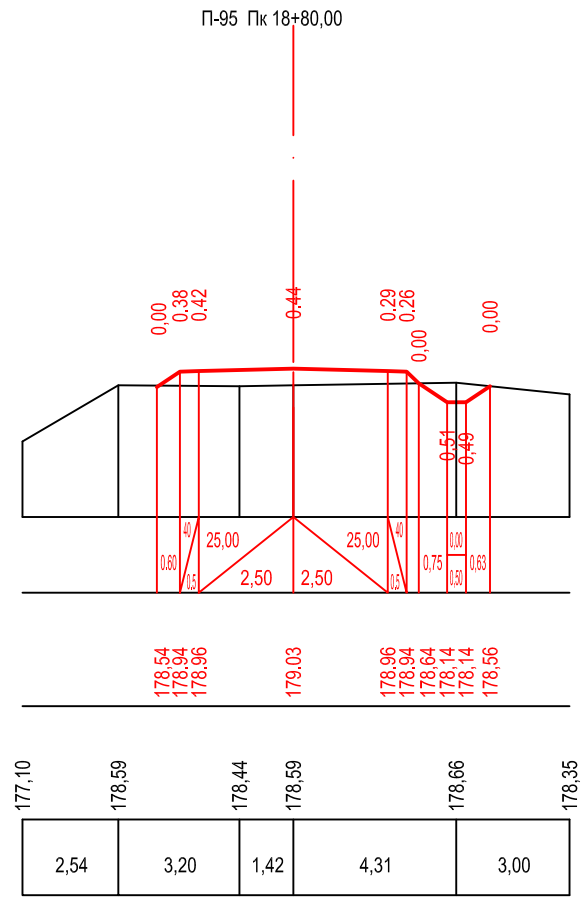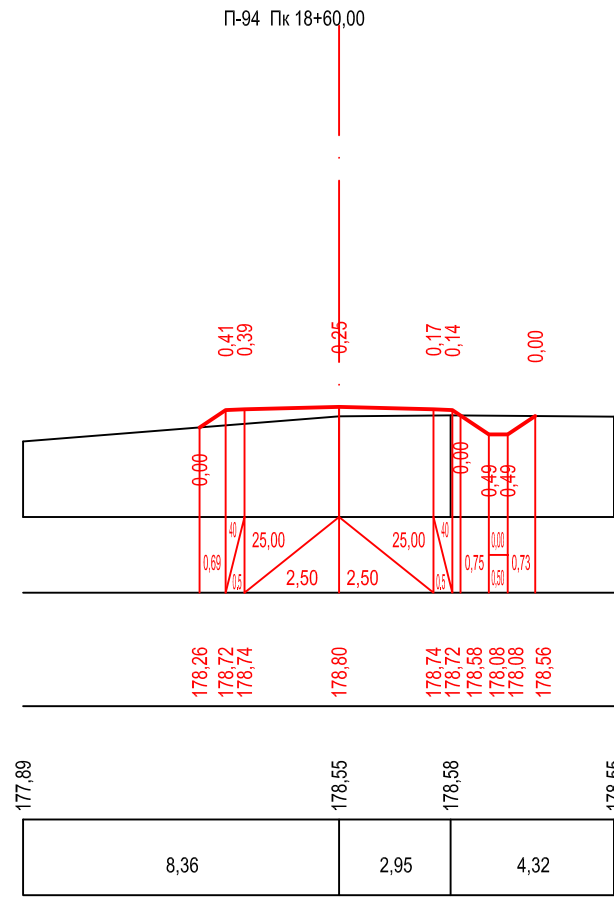




მასშტაბი:
ჰორიზონტალური მ 1:200
ვერტიკალური მ 1:200

საპროექტო მონაცემები	ქანობები და მანძილები მ.	1
	საპროექტო ნიშნული მ.	2
ფაქტური მონაცემები	მიწის ნიშნულები მ.	3
	მანძილები მ.	4

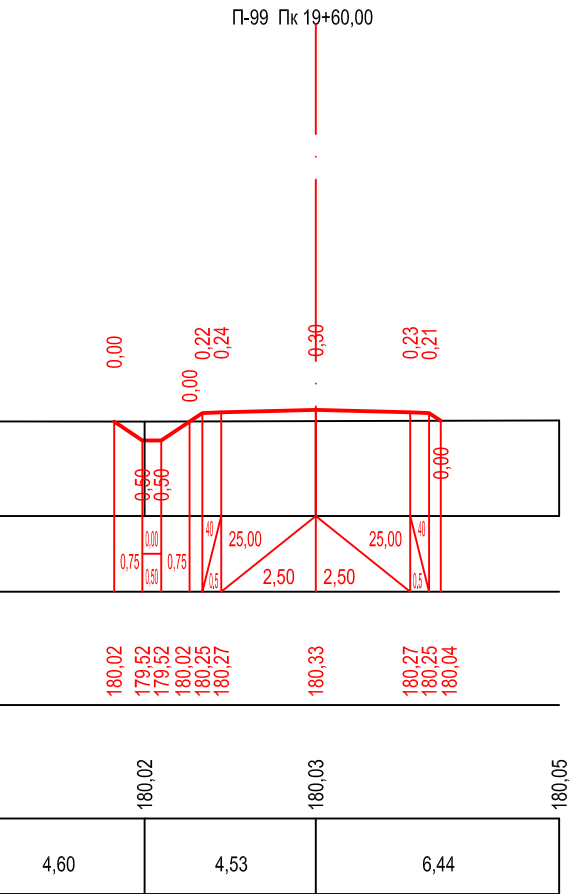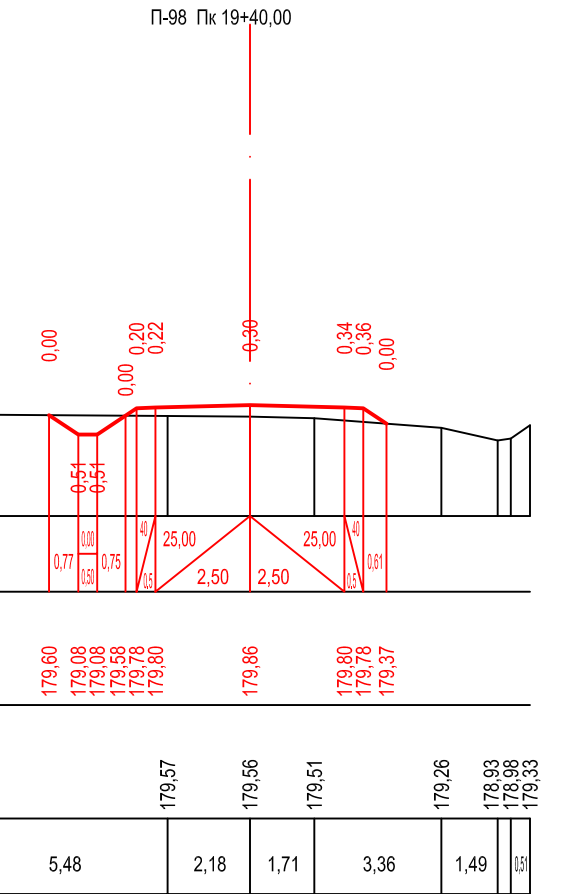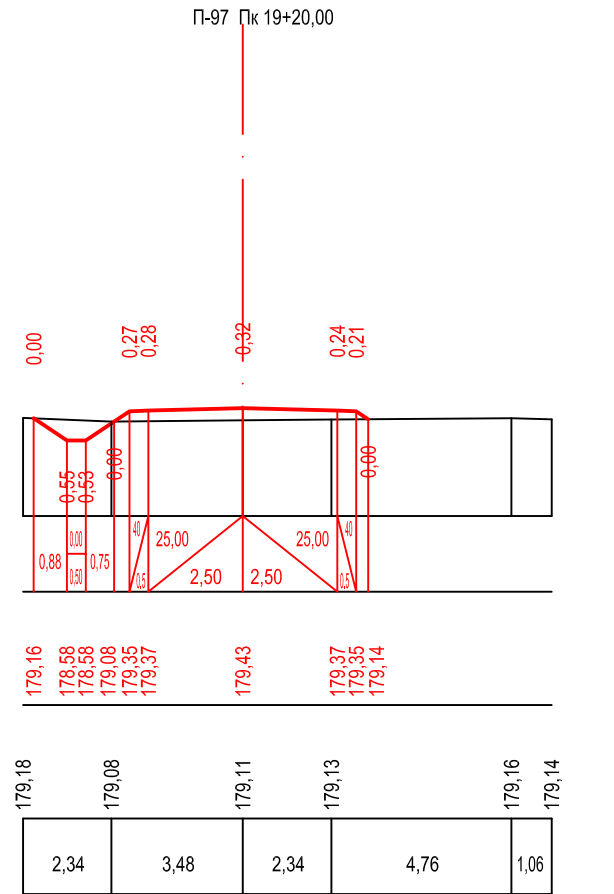




მასშტაბი:
ჰორიზონტალური მ 1:200
ვერტიკალური მ 1:200

საპროექტო მონაცემები	ქანობები და მანძილები მ.	1
	საპროექტო ნიშნული მ.	2
ფაქტური მონაცემები	მიწის ნიშნულები მ.	3
	მანძილები მ.	4

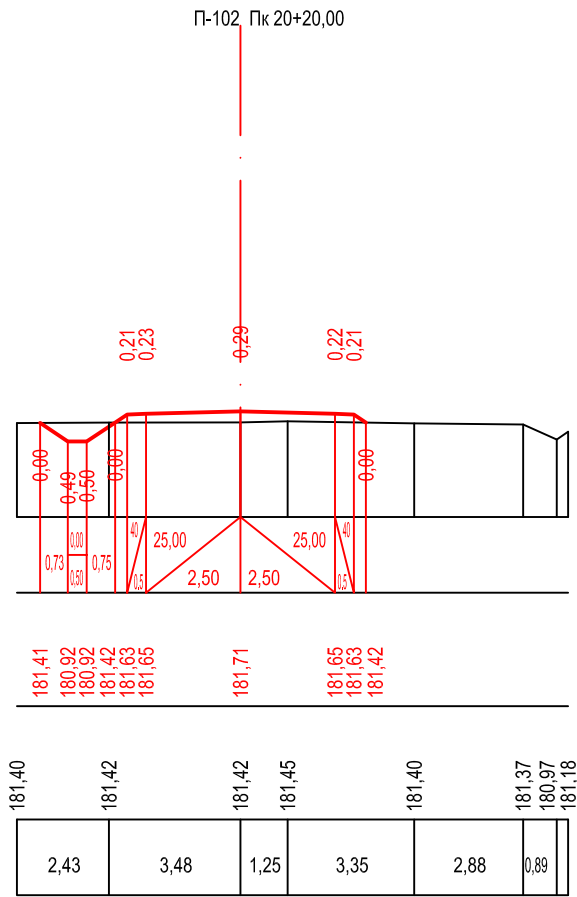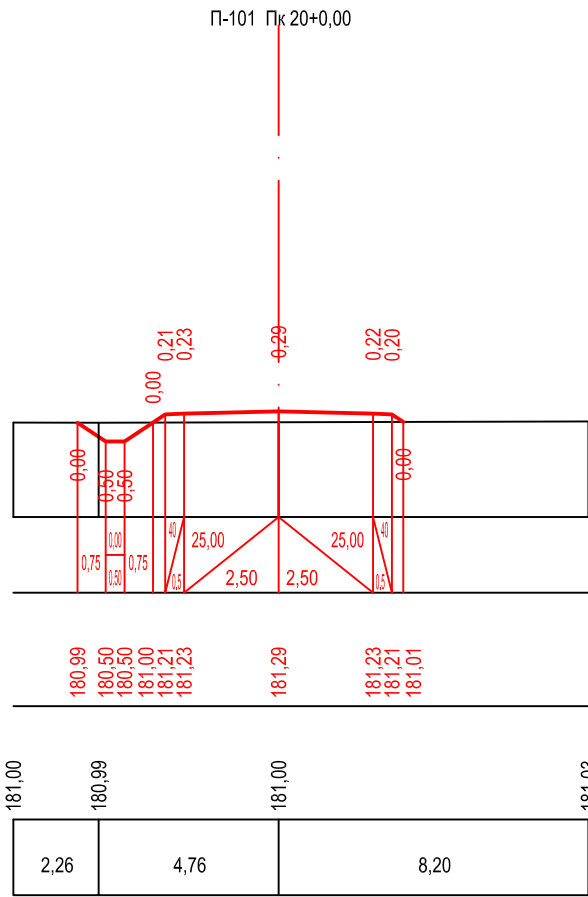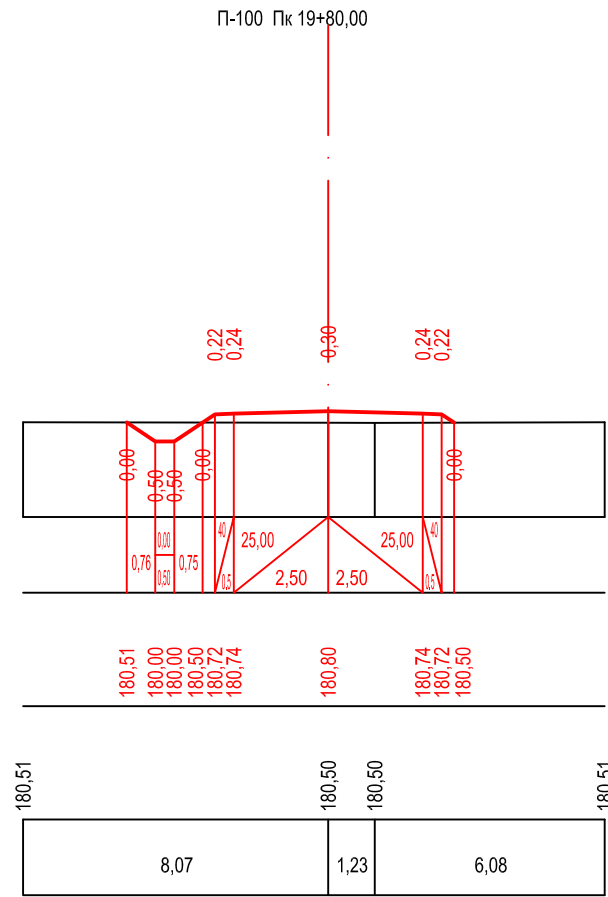




მასშტაბი:
ჰორიზონტალური მ 1:200
ვერტიკალური მ 1:200

საპროექტო მონაცემები	ქანობები და მანძილები მ.	1
	საპროექტო ნიშნული მ.	2
ფაქტური მონაცემები	მიწის ნიშნულები მ.	3
	მანძილები მ.	4

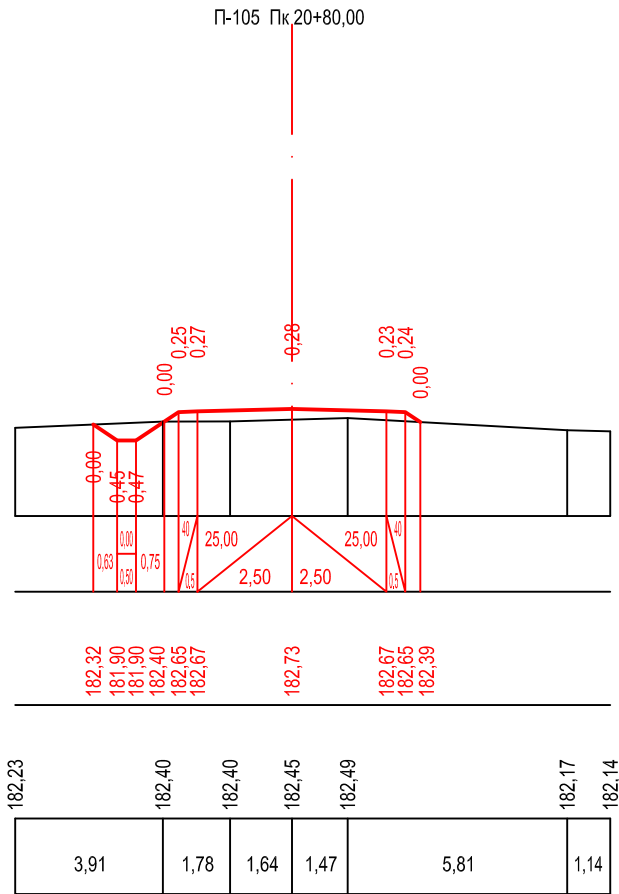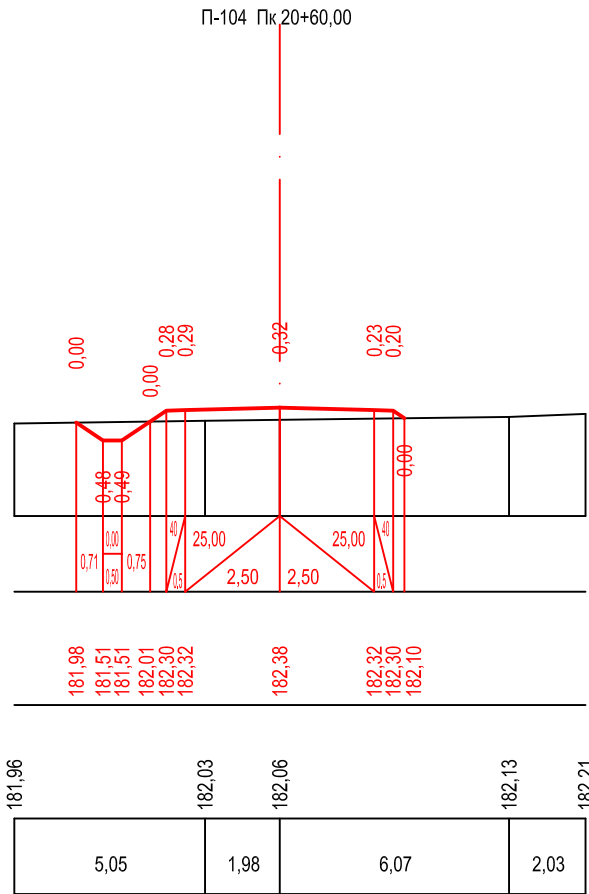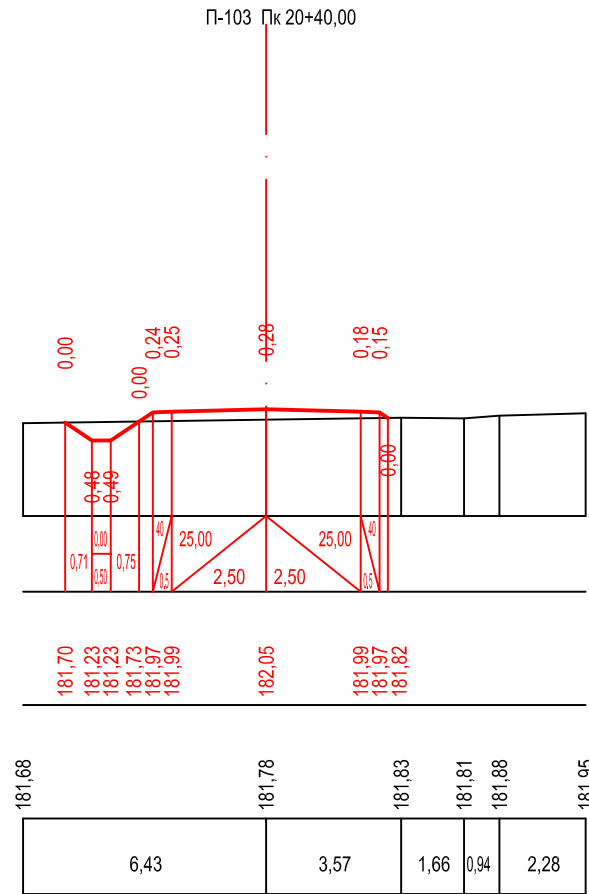




მასშტაბი:
ჰორიზონტალური მ 1:200
ვერტიკალური მ 1:200

საპროექტო მონაცემები	ქანობები და მანძილები ‰ მ.	1
	საპროექტო ნიშნული მ.	2
ფაქტური მონაცემები	მიწის ნიშნულები მ.	3
	მანძილები მ.	4

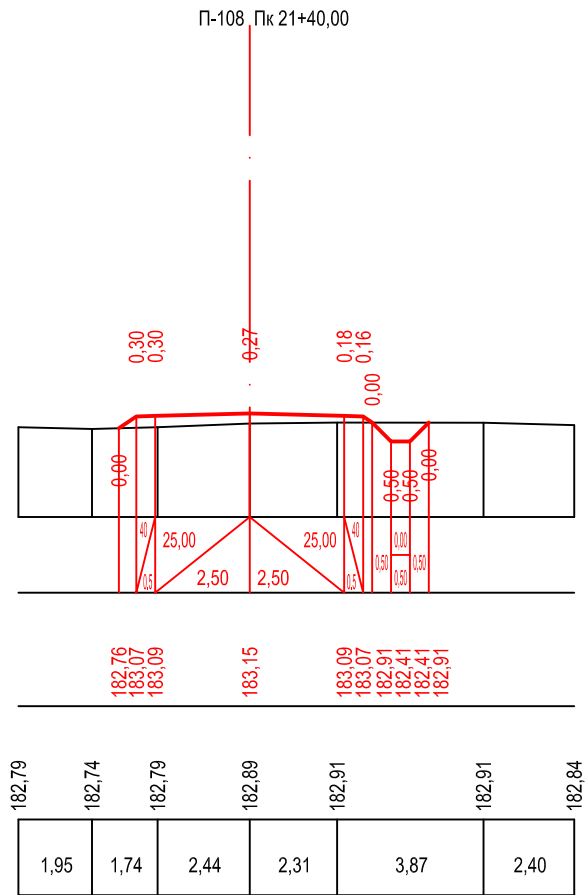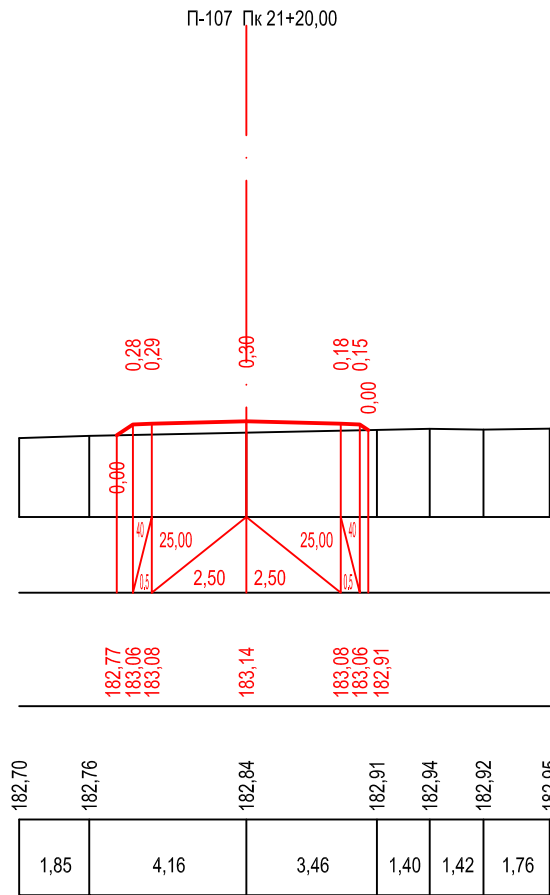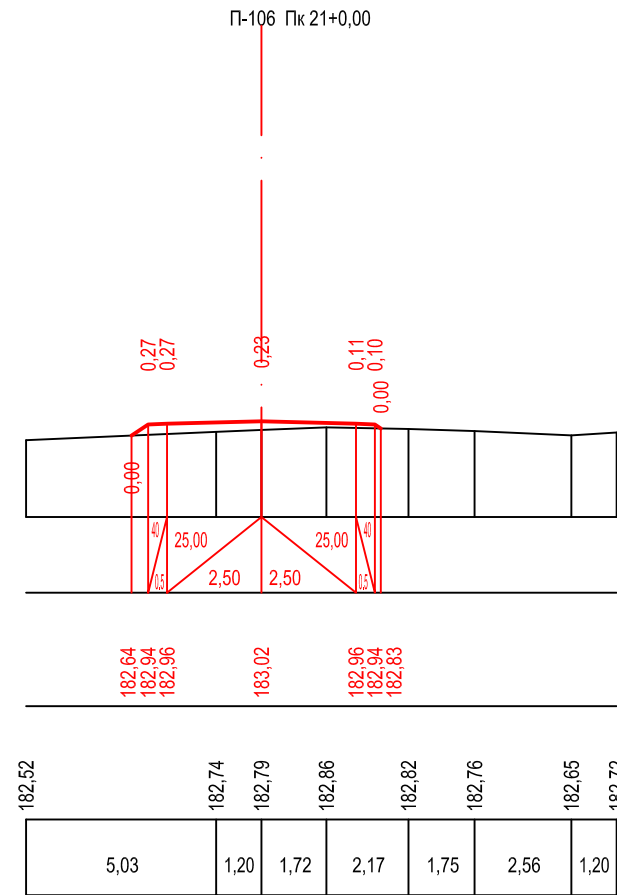

მასშტაბი:
ჰორიზონტალური მ 1:200
ვერტიკალური მ 1:200

საპროექტო მონაცემები	ქანობები და მანძილები ‰ მ.	1
	საპროექტო ნიშნული მ.	2
ფაქტური მონაცემები	მიწის ნიშნულები მ.	3
	მანძილები მ.	4

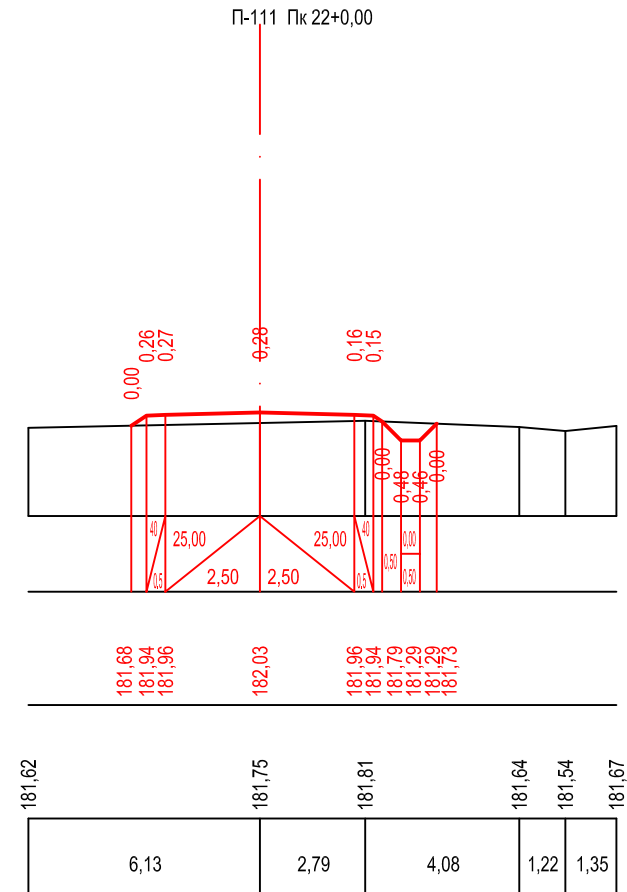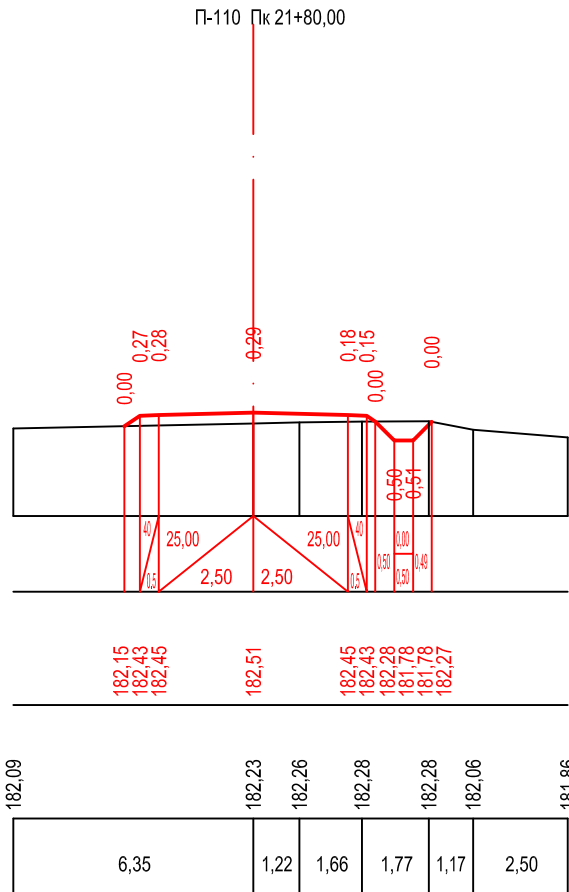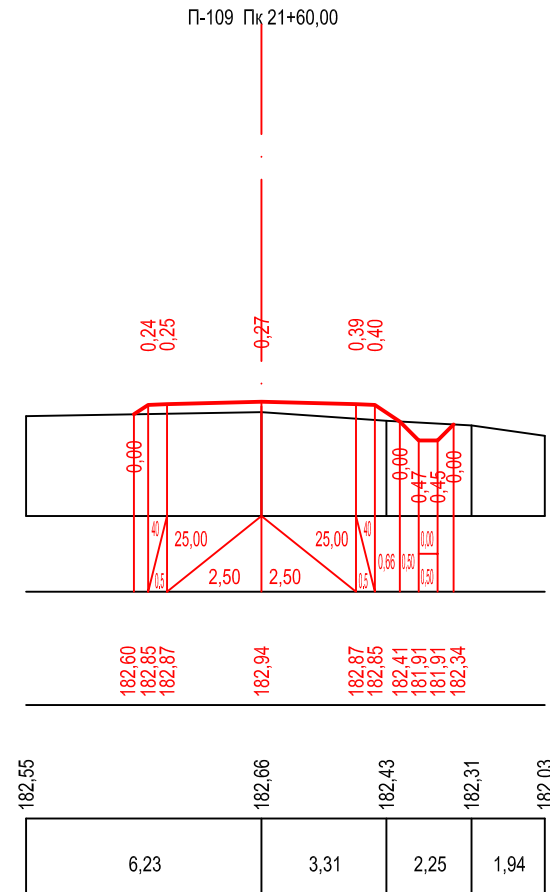

მასშტაბი:
ჰორიზონტალური მ 1:200
ვერტიკალური მ 1:200

საპროექტო მონაცემები	ქანობები და მანძილები ‰ მ.	1
	საპროექტო ნიშნული მ.	2
ფაქტიური მონაცემები	მიწის ნიშნულები მ.	3
	მანძილები მ.	4

